



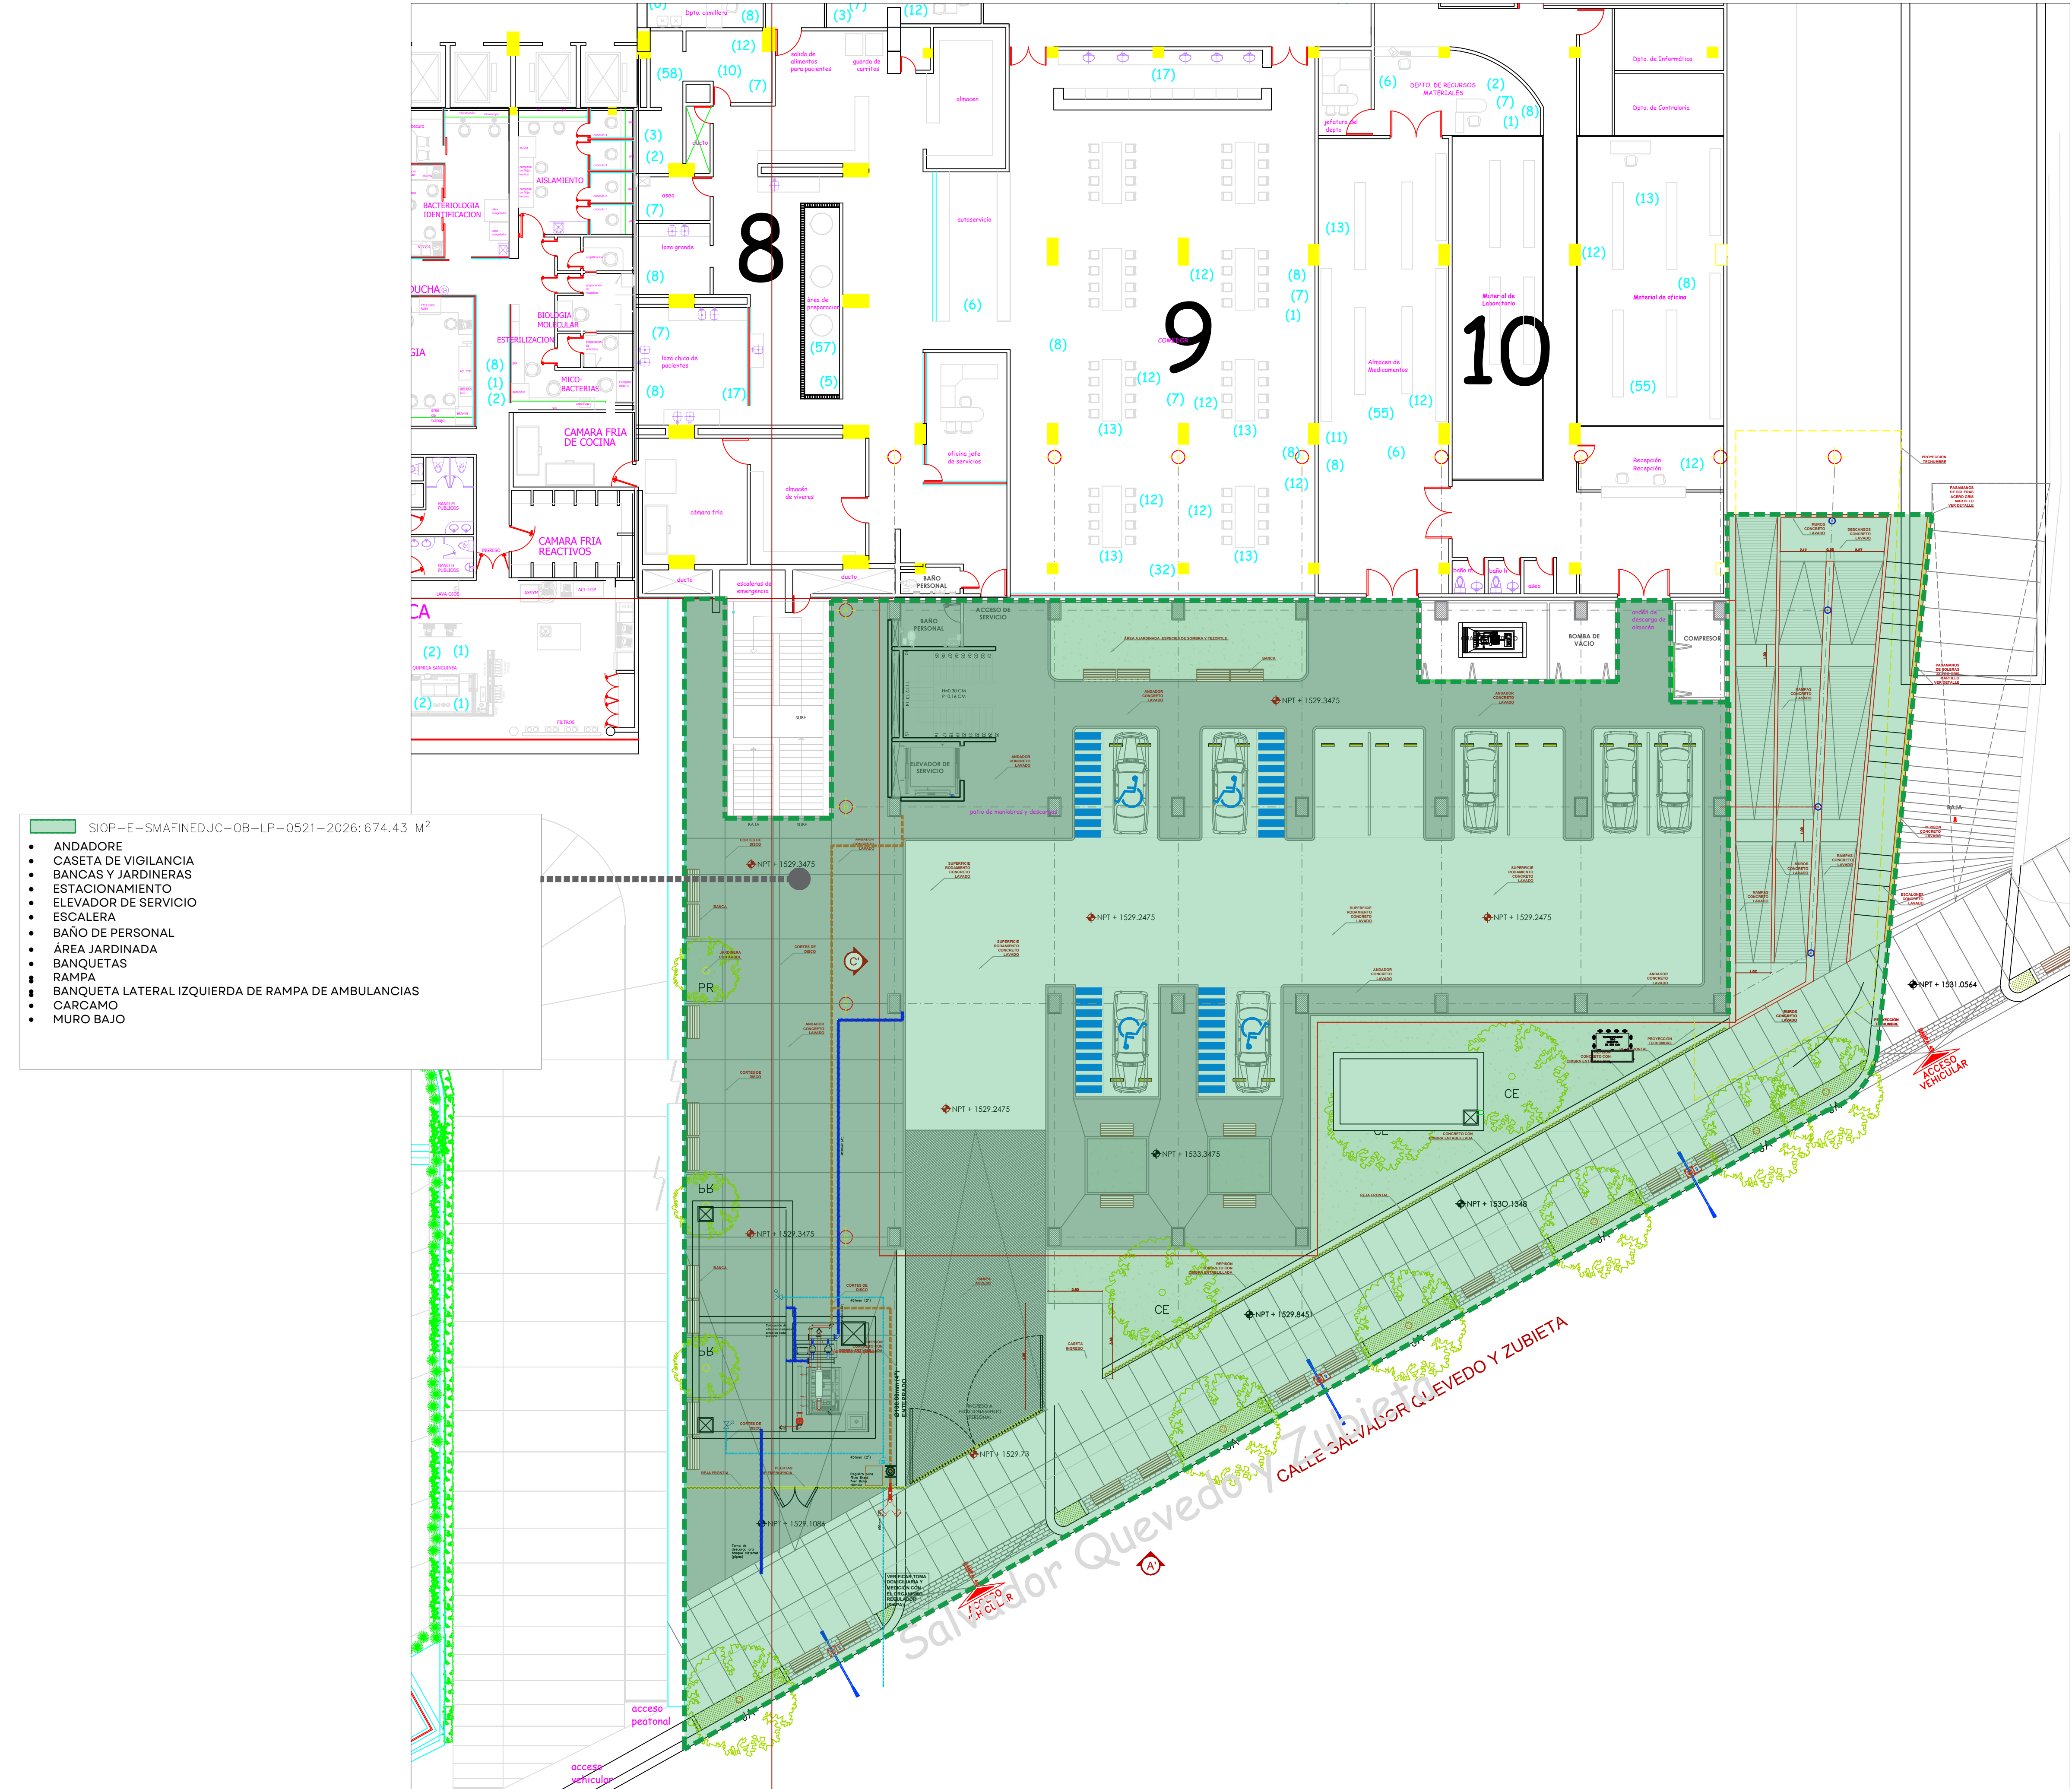



JALISCO
GOBIERNO DEL ESTADO

UBICACIÓN

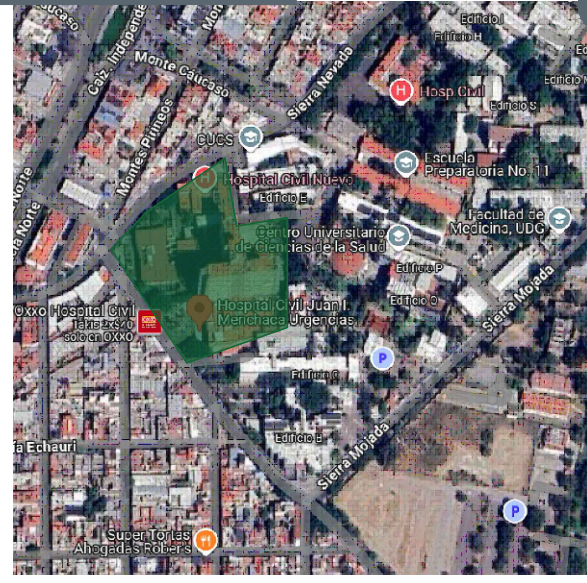

NOTAS:

AUTORIZACIÓN:

Ing. David Miguel Zamora Bueno
Secretaría de Infraestructura y Obra Pública

Mtro. Joel Iván Zúñiga Cosáñez
Director General de Proyectos de Ingeniería

Dra. María Elena González González
Directora General del Organismo Público Descentralizado (OPD) Hospital Civil de Guadalajara

Dr. Rafael Santana Ortiz
Director del Hospital Civil de Guadalajara "Dr. Juan I. Menchaca"

Dr. Carlos Alejandro Silva Maciel
Coordinador General de Planeación, Evaluación y Desarrollo

Arq. Roberto Romo Peraza
Coordinador General de Servicios Generales

DATOS GENERALES

Localización: Salvador Quevedo y Zubieta #750, Independencia Oriente, C.P. 44340, Guadalajara, Jal.
Municipio: Guadalajara, Jal.

PROYECTO:

CONSTRUCCIÓN DE ESTACIONAMIENTO, RAMPAS, BANQUETAS, ANDADORE Y SERVICIOS EN PLANTA BAJA, URGENCIAS HOSPITAL ESCUELA UNIVERSIDAD DE GUADALAJARA NUEVO HOSPITAL CIVIL DE GUADALAJARA DR. JUAN I. MENCHACA, EN EL MUNICIPIO DE GUADALAJARA, JALISCO.

CONTENIDO:

PLANO LLAVE

ESCALA:

1:150

FECHA:

JULIO 2026

CLAVE DE PLANO:

ARQ-01



HOSPITAL CIVIL NUEVO JUAN I. MENCHACA, URGENCIAS SIOP-E-SMAFINEDUC-OB-LP-0521-2026