



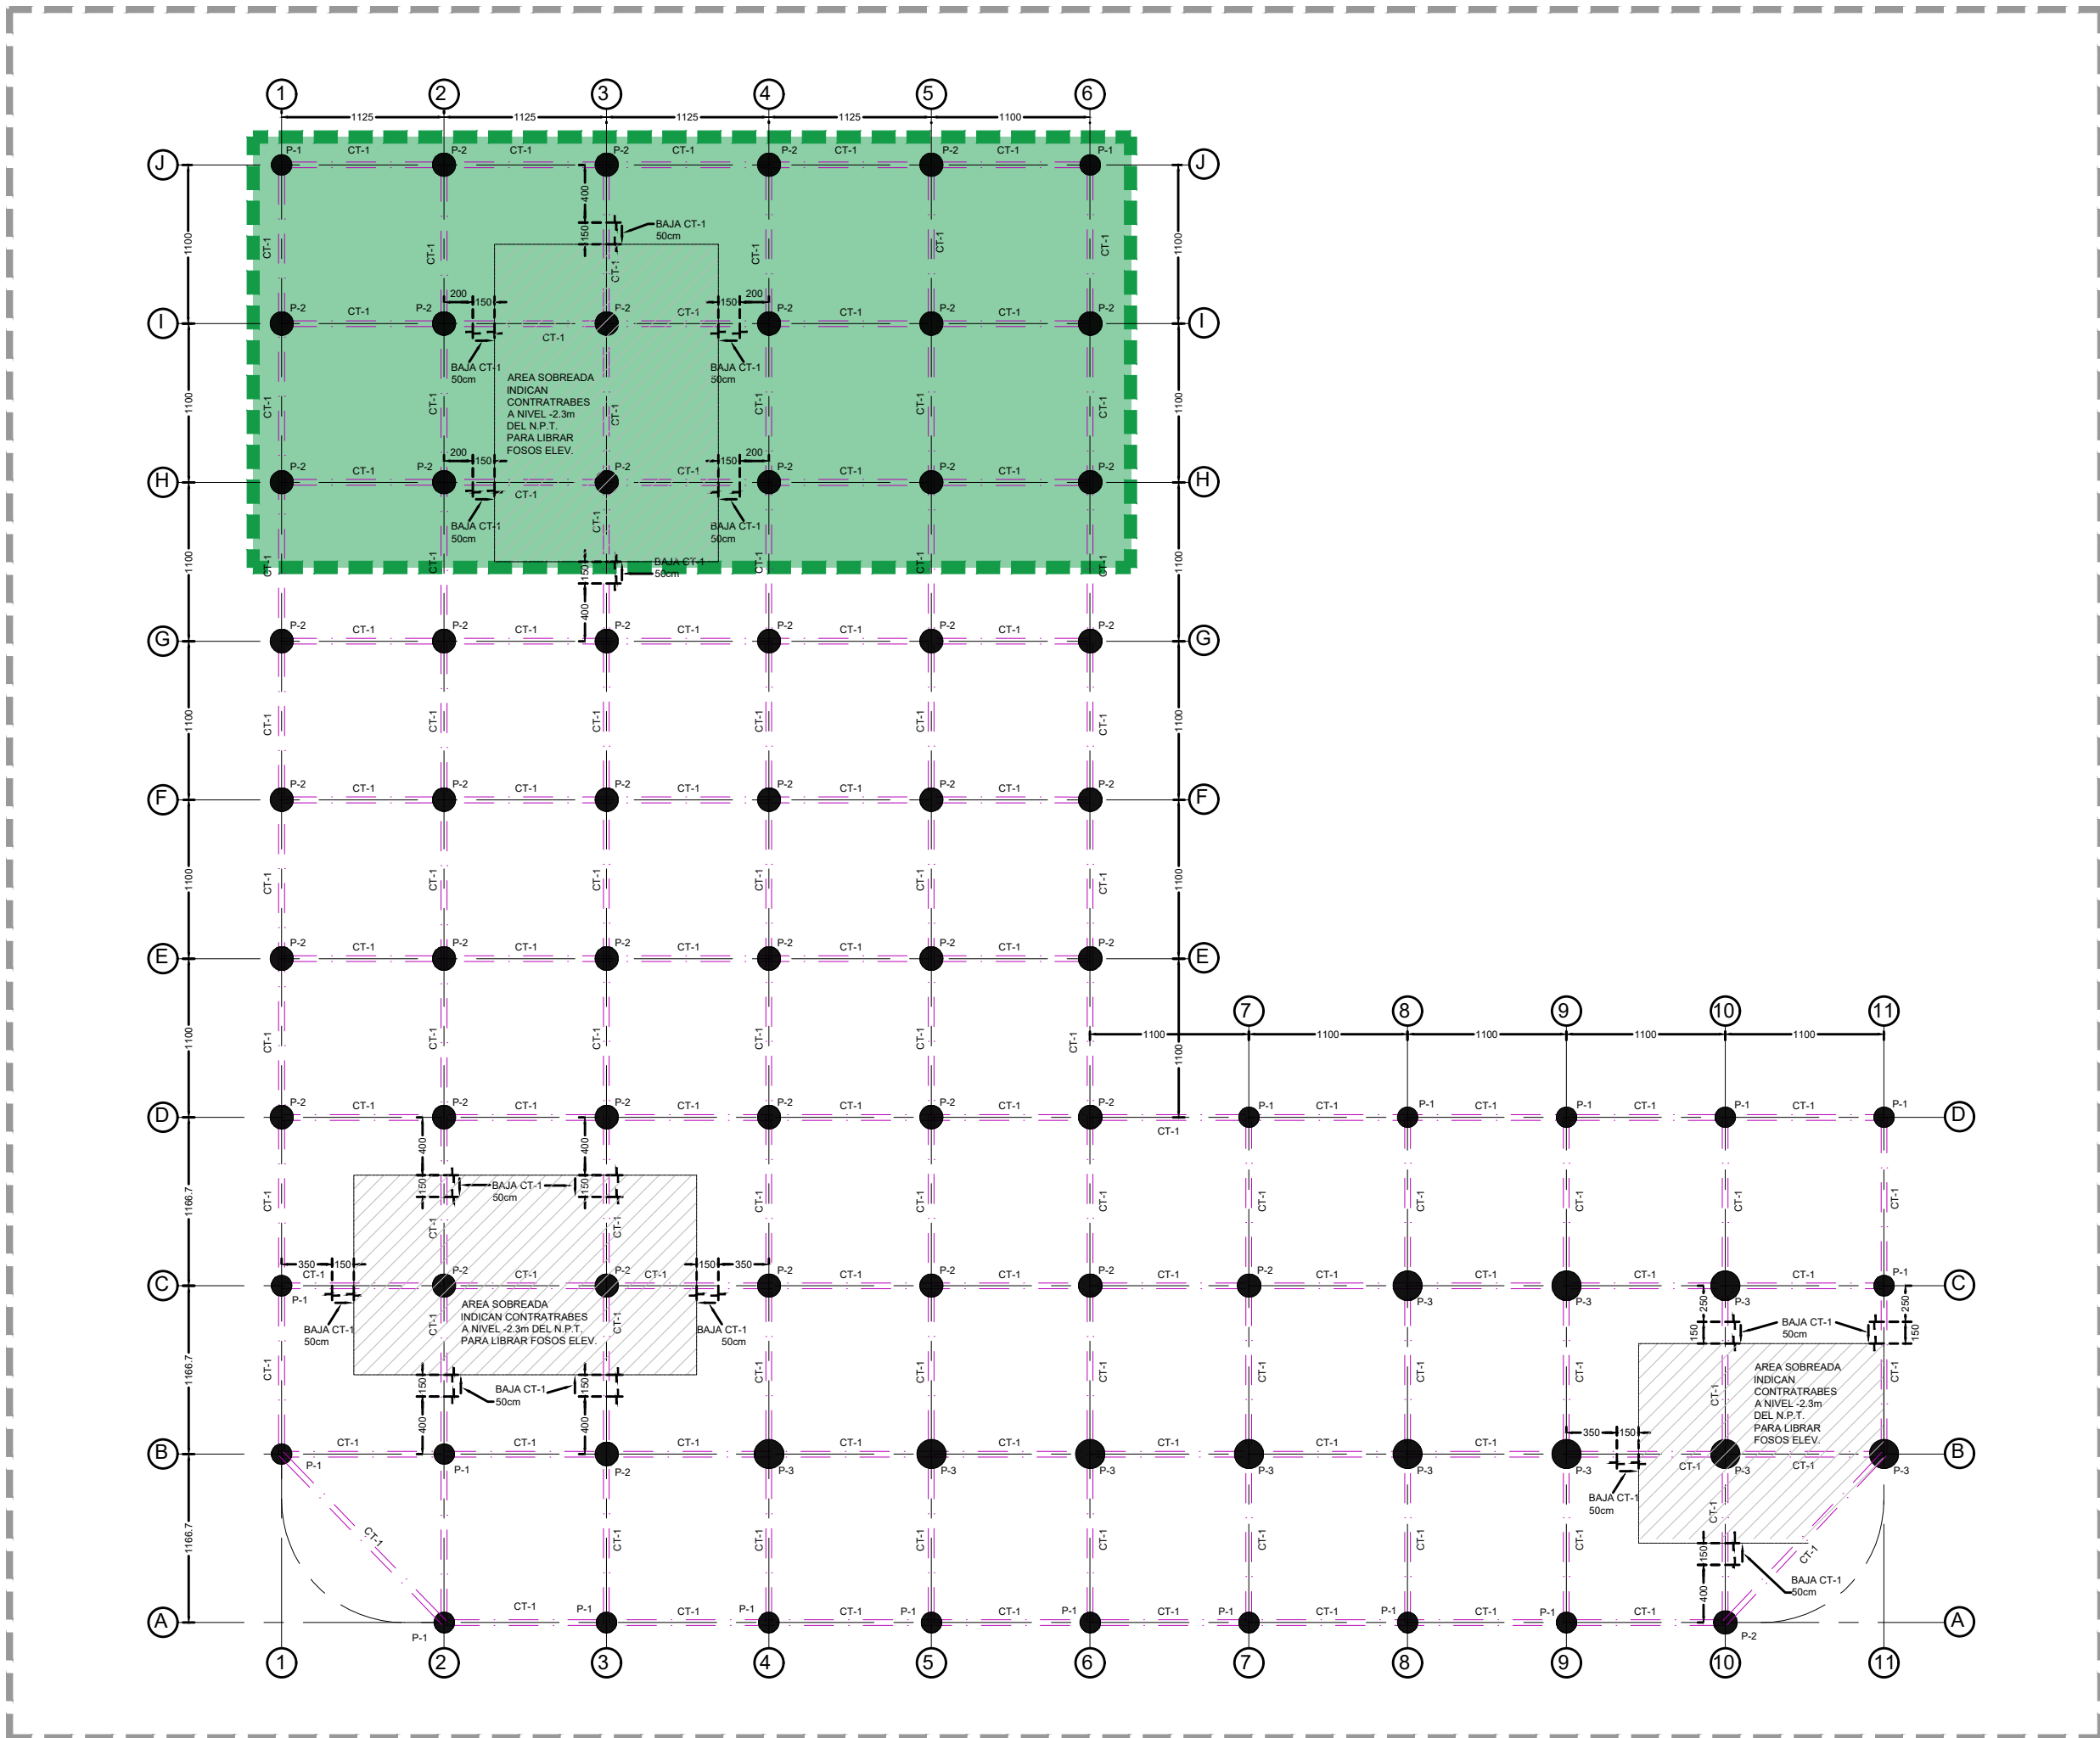

01 PLANTA DE CIMENTACIÓN GENERAL
S/E

ESCALA 1:200

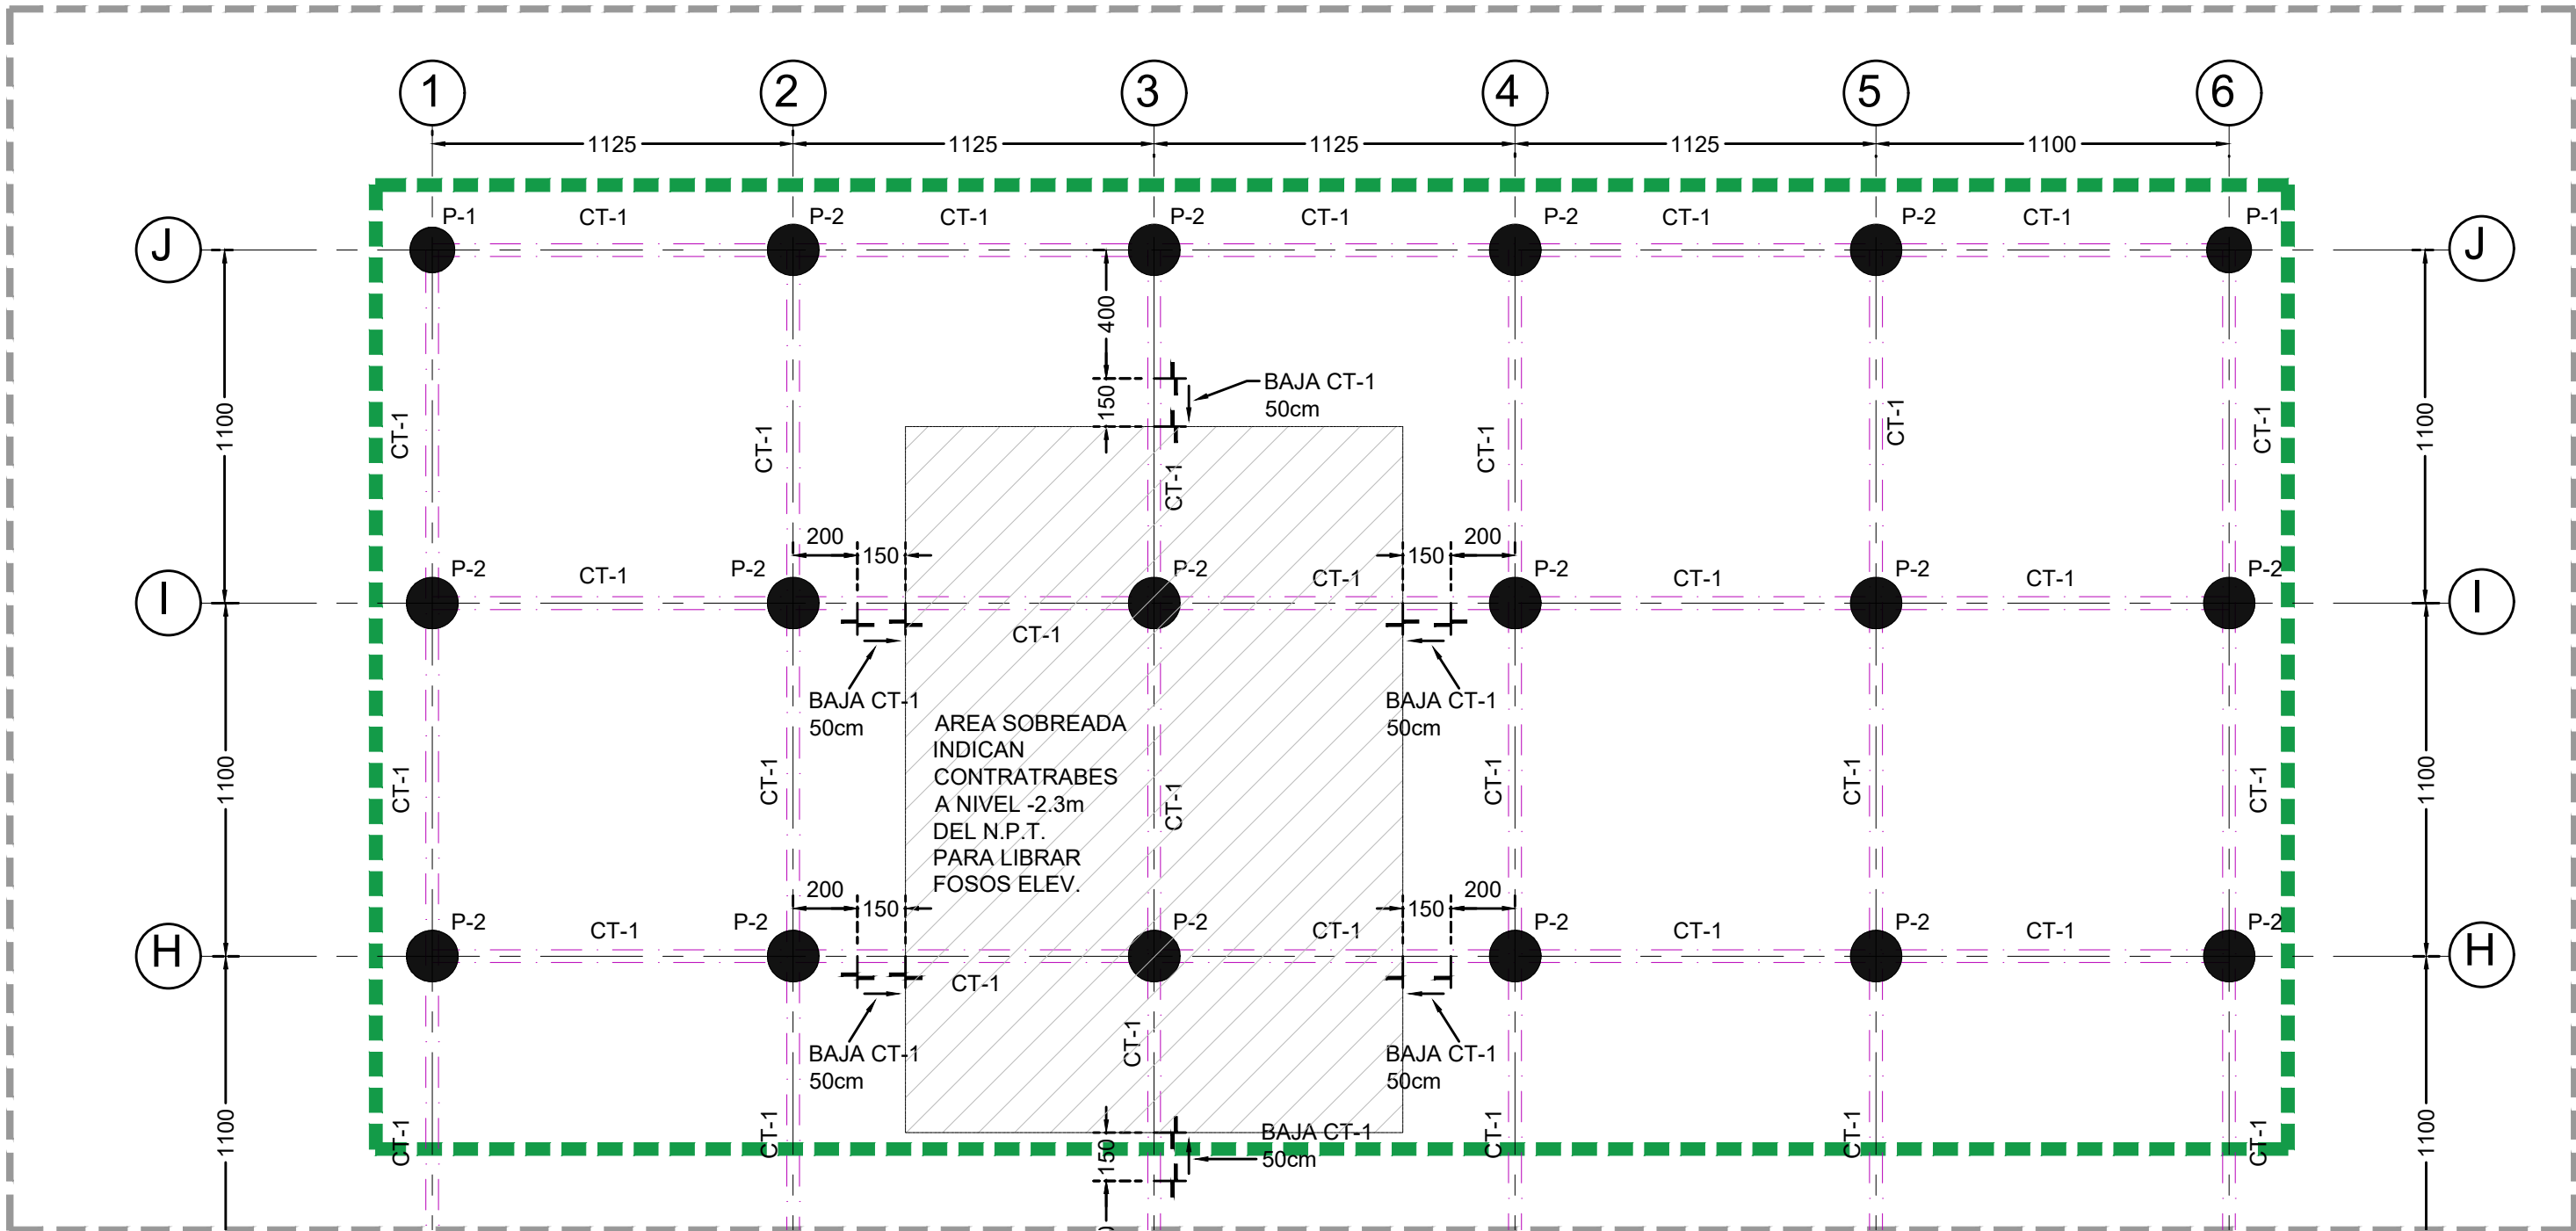

02 PLANTA DE CIMENTACIÓN
ESCALA 1:200

SIOP-E-FINEDUC-OB-LP-0278-2026

ALCANCES:

-Movimiento de Tierras y Cimentación



NOTAS:	
ACERO DE REFUERZO f _y = 4200 kg/cm ² (5300 kg/cm ²)	CONCRETO f _c = 350 kg/cm ² MÓDULO DE ELASTICIDAD E _m = 11000 t/c
EL CONSTRUCTOR DEBERÁ SUJETARSE A LAS NORMAS Y ESPECIFICACIONES DEL REGLAMENTO DE CONSTRUCCIÓN DE CONCRETO REFORZADO ACI 318-19	
EN CASO DE DISCREPANCIA ENTRE LAS DIMENSIONES A ESCALA EN LOS PLANOS Y LOS NÚMEROS DE LAS ACOTACIONES, REGIRAN LOS NÚMEROS.	
EL CONCRETO CUMPLIRÁ LAS CARACTERÍSTICAS Y ESPECIFICACIONES (NMX-C-403-ONNICOE)	
REQUERIMIENTOS MÍNIMOS PARA EL ACERO DE REFUERZO	
EN TRABES PRINCIPALES Y COLUMNAS	4 cm
EN TRABES SECUNDARIAS, DALAS, NERVAJURAS Y CASTILLOS	2 cm
LOSAS LLENAS Y MUROS (CARAS NO EXPUESTAS A LA INTemperie)	20m
LOSAS LLENAS Y MUROS (CARAS EXPUESTAS A LA INTemperie)	40m
EN ZAPATAS, DADOS, CONTRATRABES, MUROS Y LOSAS:	
1.-CARAS ELEMENTOS COLADOS CONTRA CON EL TERRENO	7.5cm
SIN CÁMERA, PILAS, MUROS CONCRETO	
LOSAS SIN PLANTILLA DE CONCRETO, ETC.	
2.-CARAS DE ELEMENTOS EN CONTACTO CON EL TERRENO (COLADOS CON CÁMERA)	5cm
3.-CARAS DE ELEMENTOS EN CONTACTO CON AGUA	5cm

VALIDACIÓN TÉCNICA		 Salud
Dr. Héctor Raúl Pérez Gómez Secretario de Salud Jalisco		
Dra. Maria Elena González González Directora General del Organismo Público Descentralizado (OPD) Hospital Civil de Guadalajara		
Dr. Sergio Quintero Luce Coordinador de Salud Municipal de Secretaría de Salud Jalisco		
AUTORIZACIÓN : Ing. David Miguel Zamora Bueno Secretario de Infraestructura y Obra Pública del Estado de Jalisco Ing. Salvador Hernandez Jimenez Director General de Proyectos de Ingeniería		
DATOS GENERALES Localización: Av. Universidad #203, delegación Ixtapa CP. 48280, Puerto Vallarta, Jalisco Mexico. Municipio: Puerto Vallarta, Jal.		
PROYECTO: Construcción del Hospital Civil de la Costa que operará bajo el modelo de Hospital - Escuela, en el municipio de Puerto Vallarta, Jalisco. Primera etapa (movimiento de tierras y cimentación). Frente 1.		
CONTENIDO: PROYECTO DE CIMENTACIÓN Y DETALLES		
ESCALA:	FECHA:	CLAVE DE PLANO:
INDICADA	MAYO 2026	EST-01

