


ESTACIÓN 09 DE LA CANTERA


MUNICIPIO DE TLAQUEPAQUE



Planta de conjunto

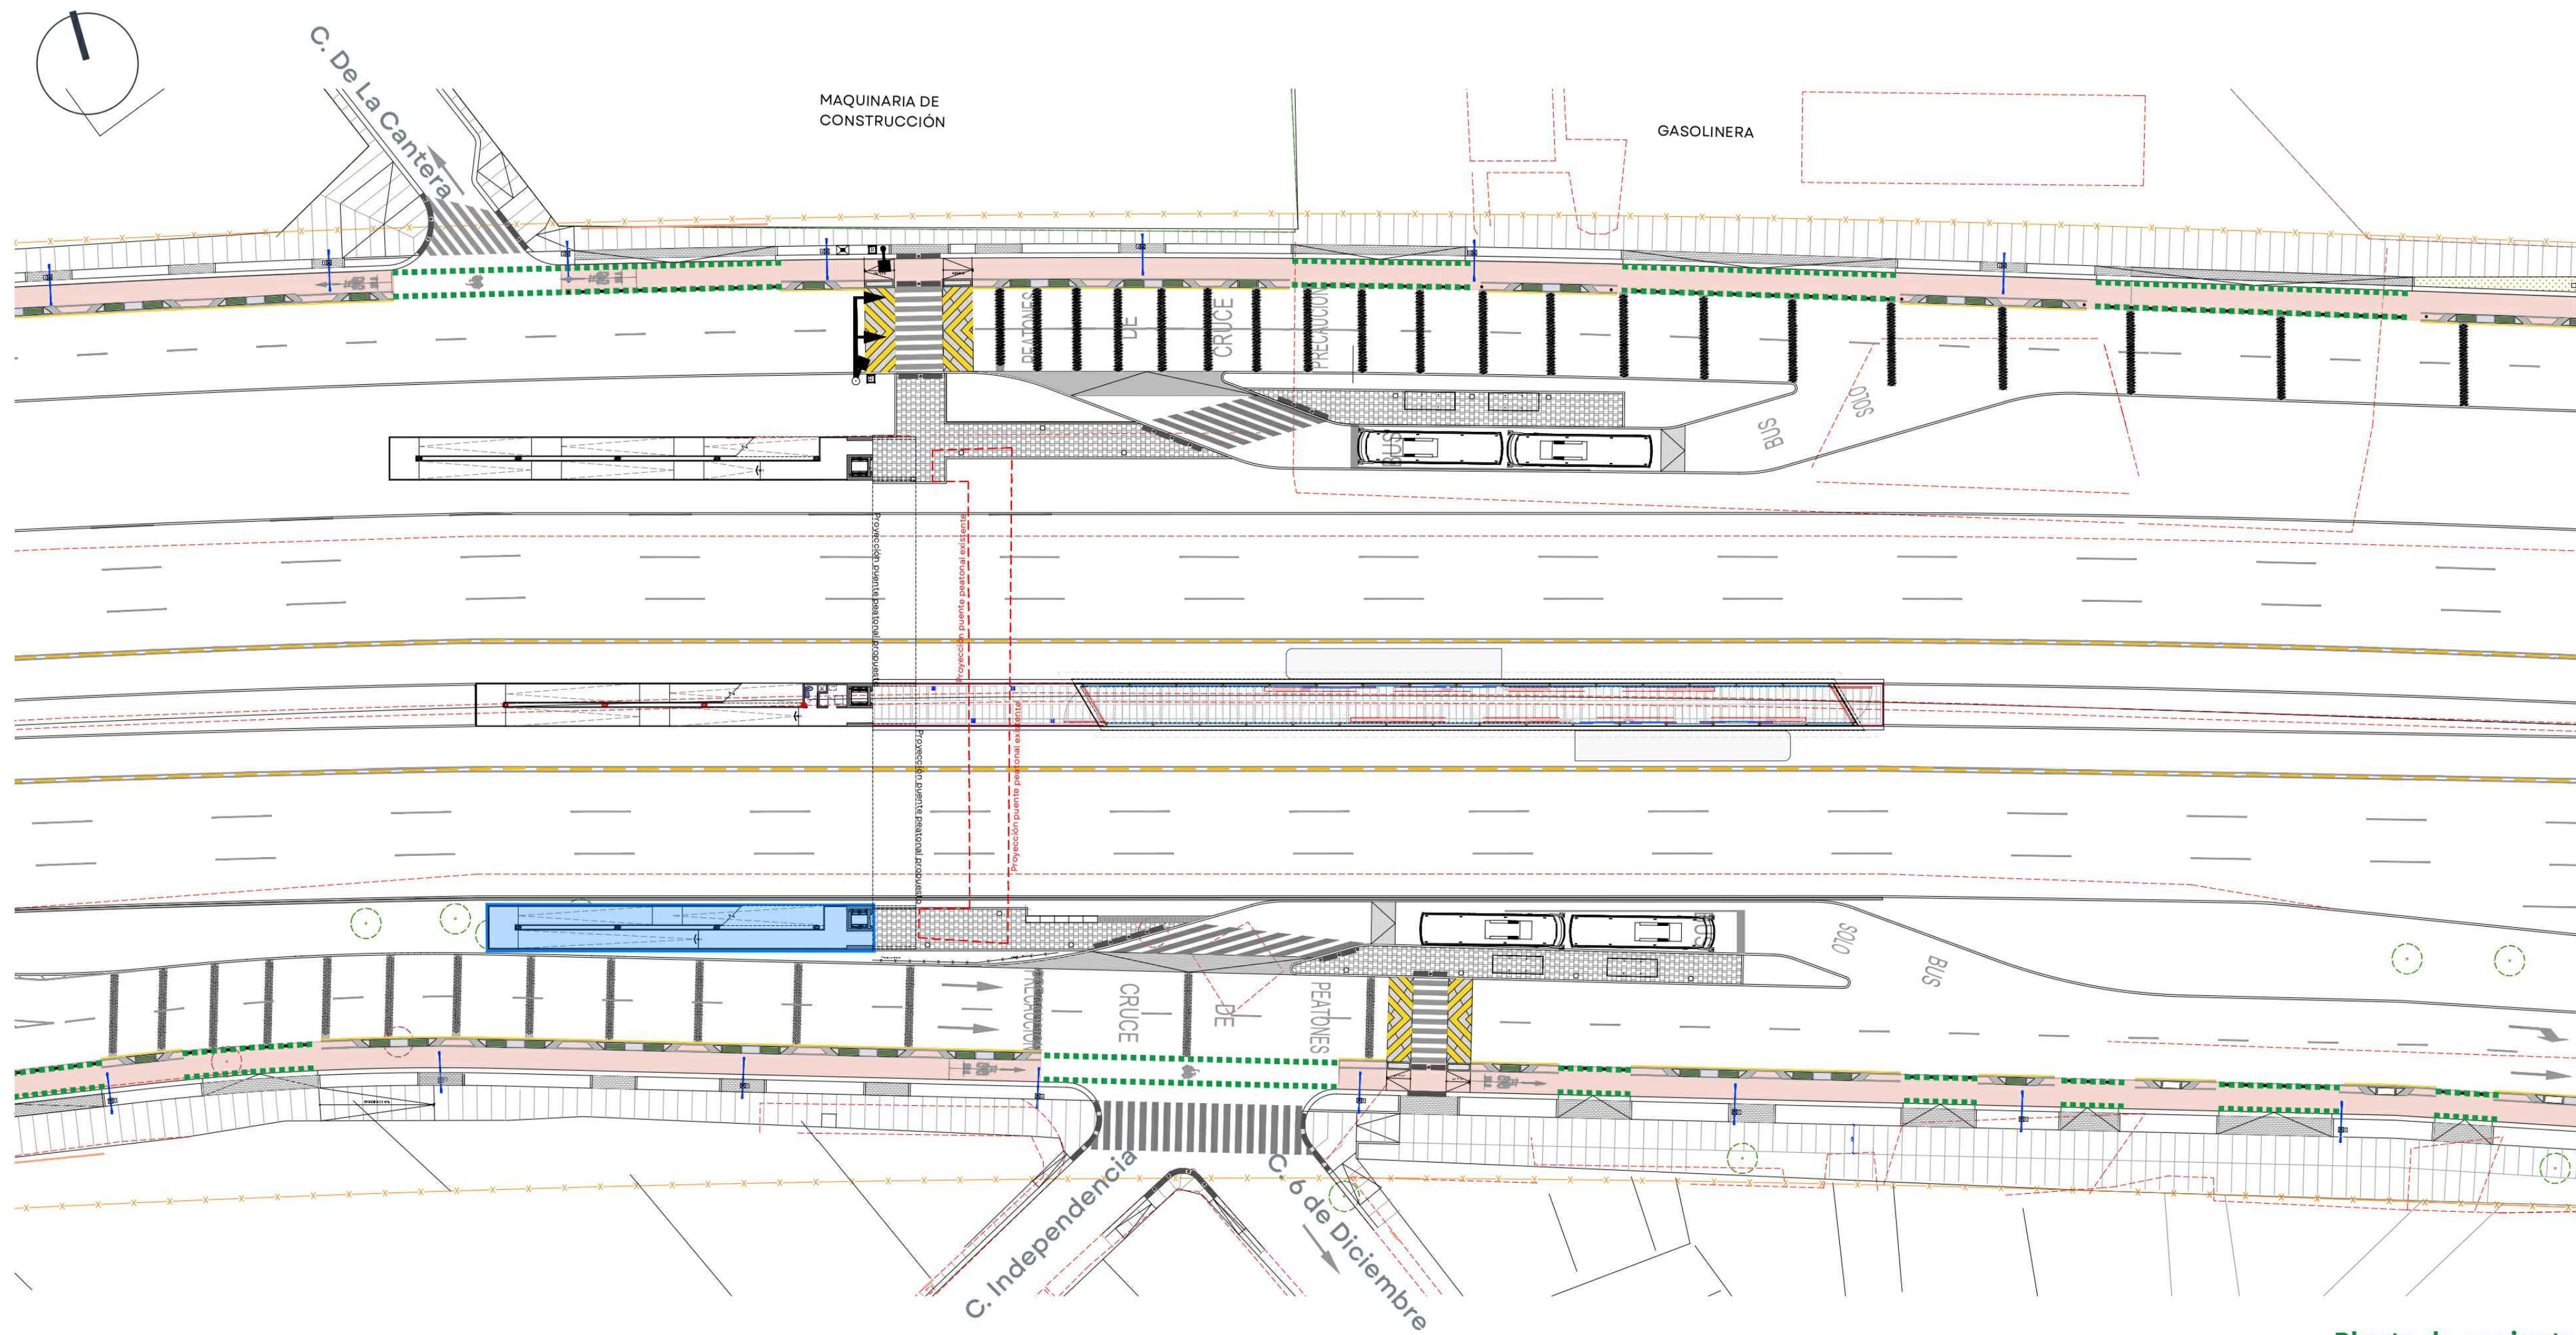

GOBIERNO
AL ESTILO
Jalisco

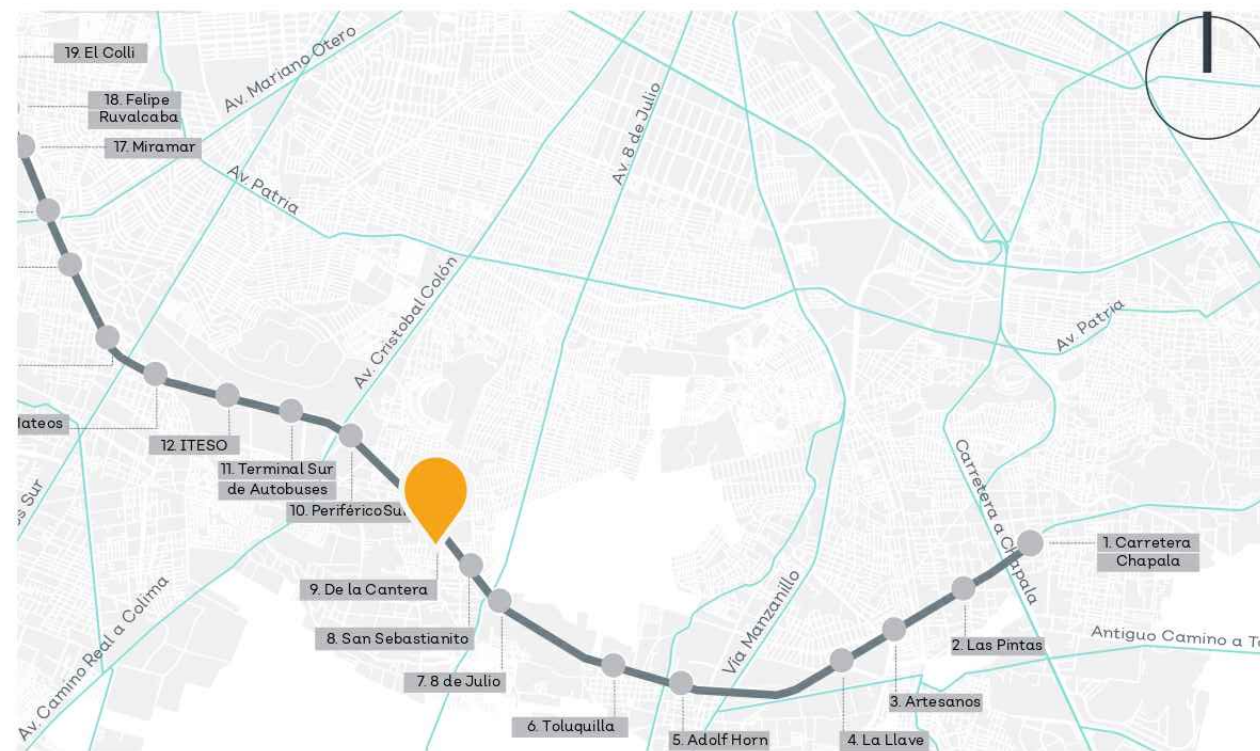


ACCIONES:

Construcción de cimentación, rampa, cubo de elevador y elevador en el **lado sur** del puente peatonal para la estación “La Cantera” de Mi Macro Periférico, en el municipio de San Pedro Tlaquepaque, Jalisco.



JALISCO
GOBIERNO DEL ESTADO

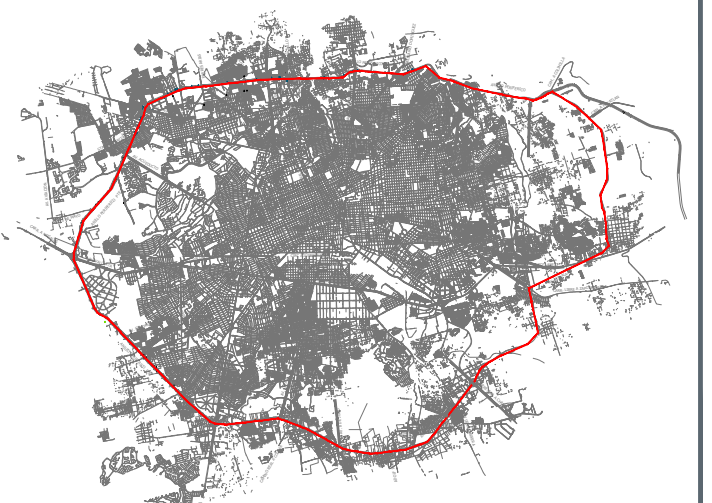UBICACIÓN:

NOTAS:

CORREDOR INTEGRAL DE MOVILIDAD URBANA PERIFÉRICO. SIOP-E-ESTACION-OB-LP-0105-2026

AUTORIZACIÓN:

Arq. Douglas Rodríguez Perea
Director General de Arquitectura y Urbanismo

Arq. Daniel Benítez Núñez
Director de Diseño Urbano

DATOS GENERALES:

Localización: Circuito Periférico.
Municipio: Zona Metropolitana de Guadalajara

PROYECTO:

Construcción de cimentación, rampa, cubo elevador y elevador en el lado sur del puente peatonal para la estación de Mi Macro Periférico, ubicada a la altura de la calle La Cantero, en el municipio de San Pedro Tlaquepaque, Jalisco.

CONTENIDO:

PROYECTO PLANTA ARQUITECTÓNICA LLAVE

ESCALA:

1:250

FECHA:

MAR 2026

CLAVE DE PLANO:

RQ 01



Infraestructura y Obra Pública

MARZO/2026



Infraestructura y Obra Pública