



ESTACIÓN 09 DE LA CANTERA

MUNICIPIO DE TLAQUEPAQUE

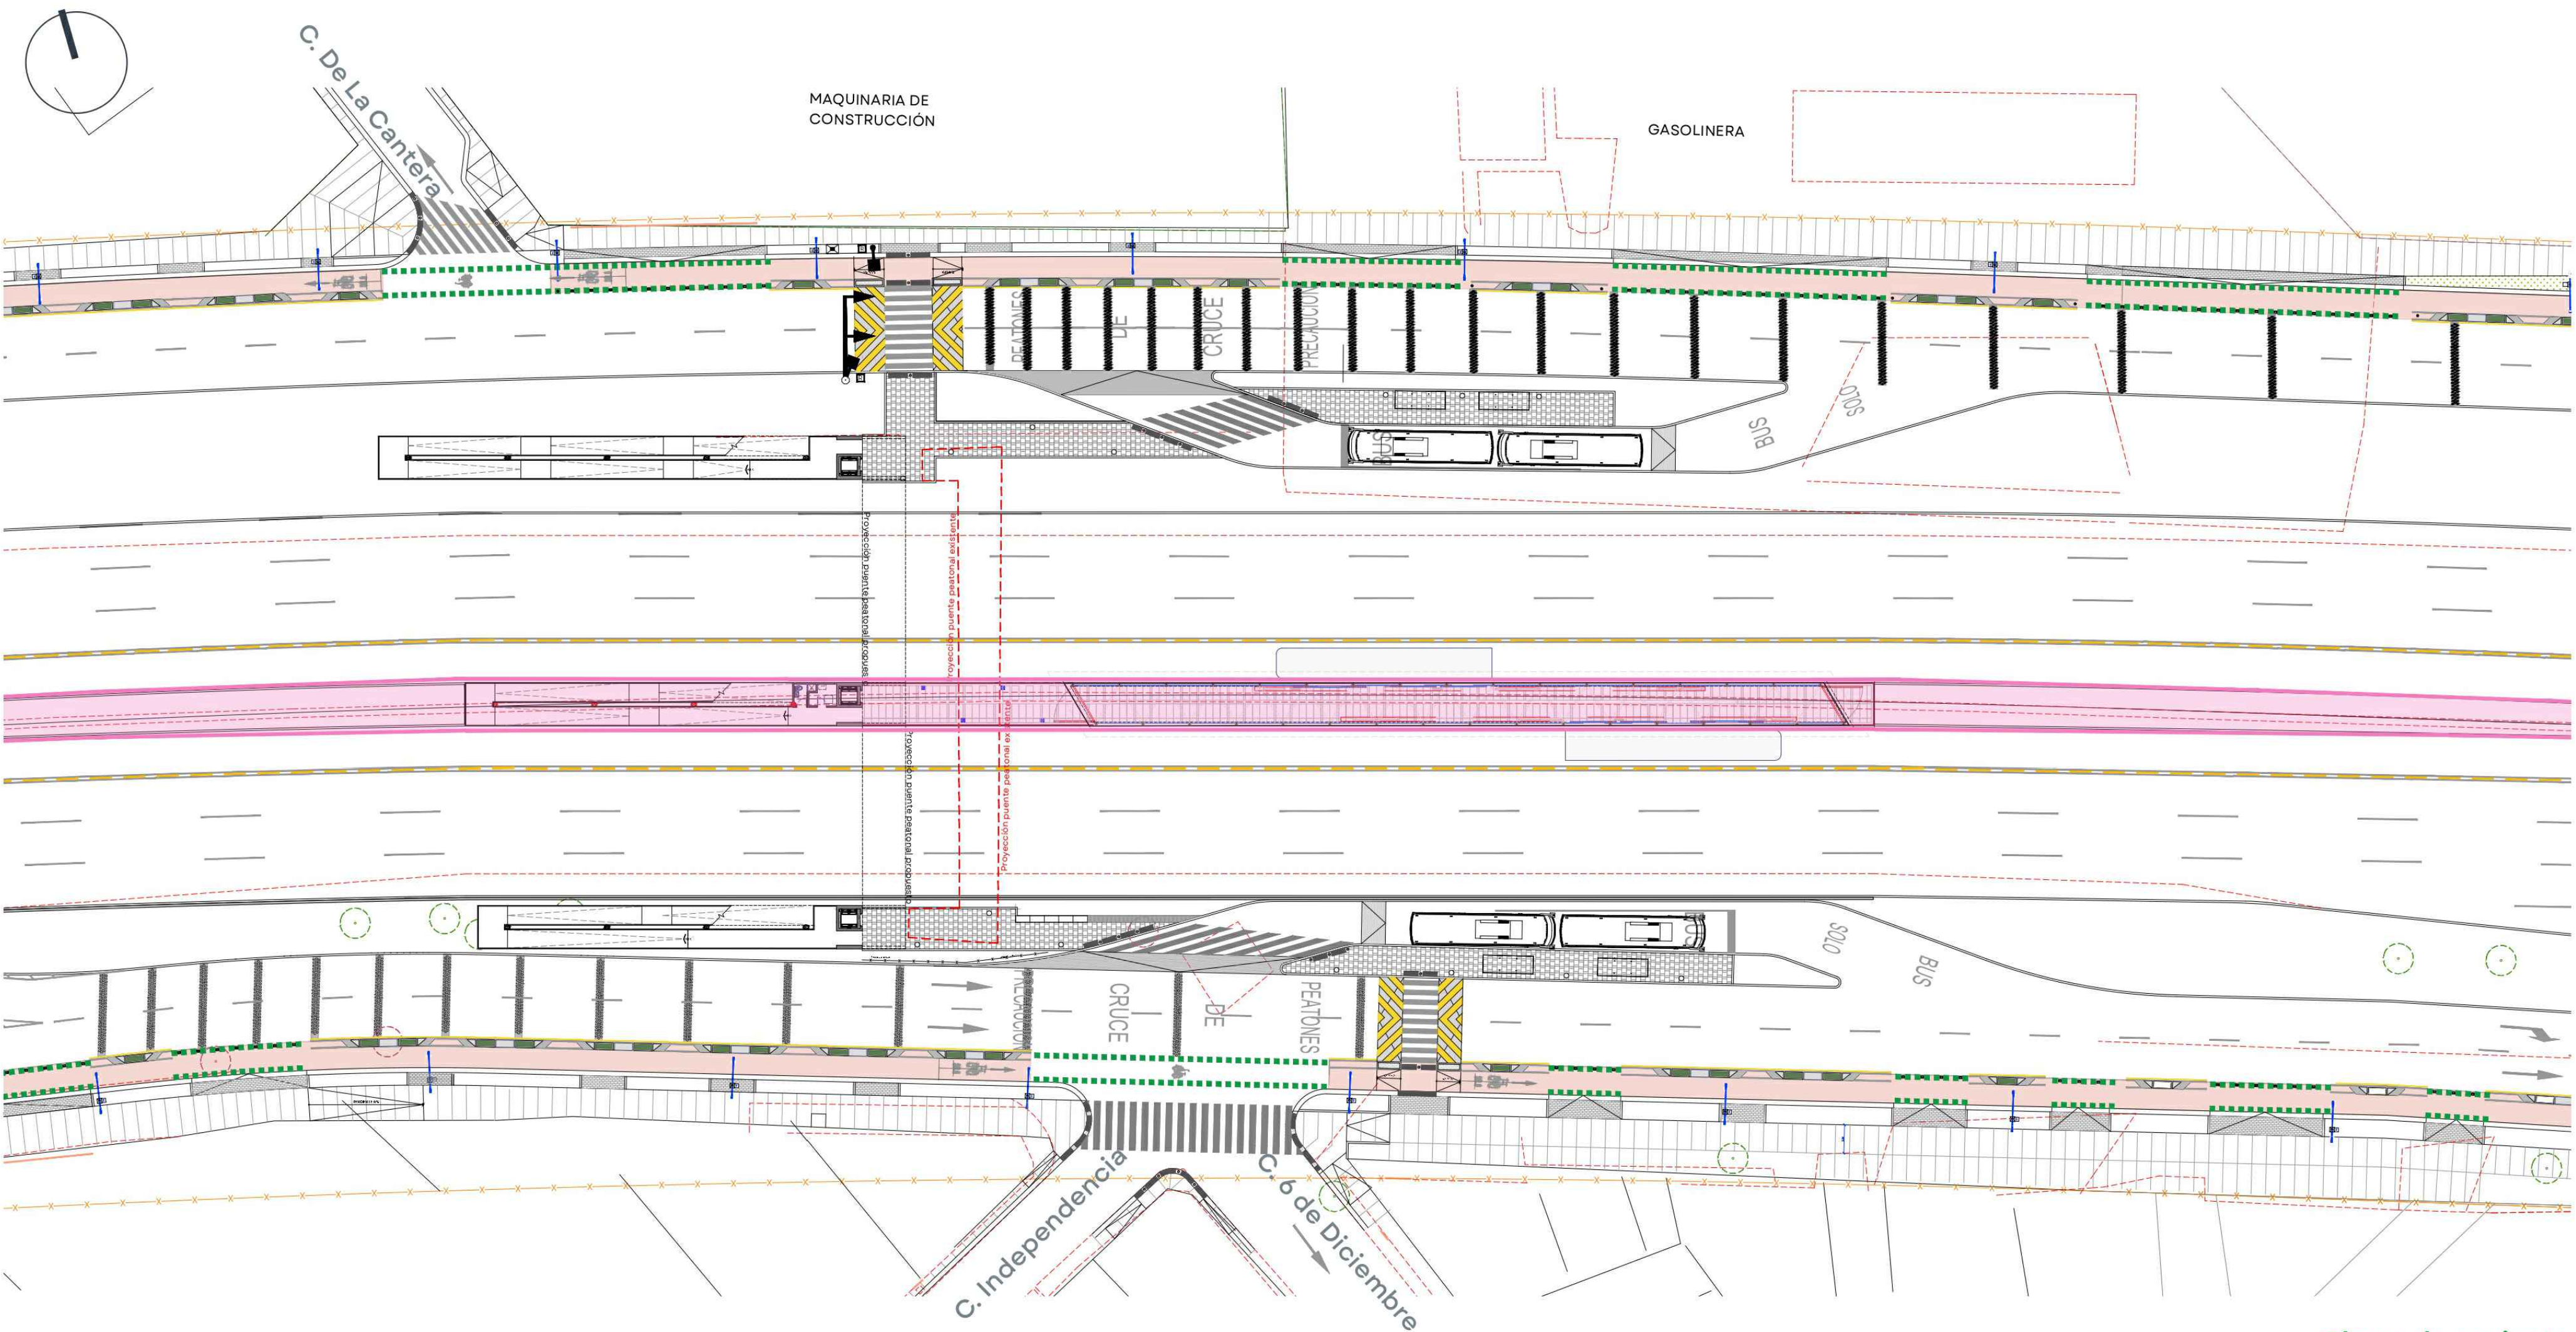


Planta de conjunto

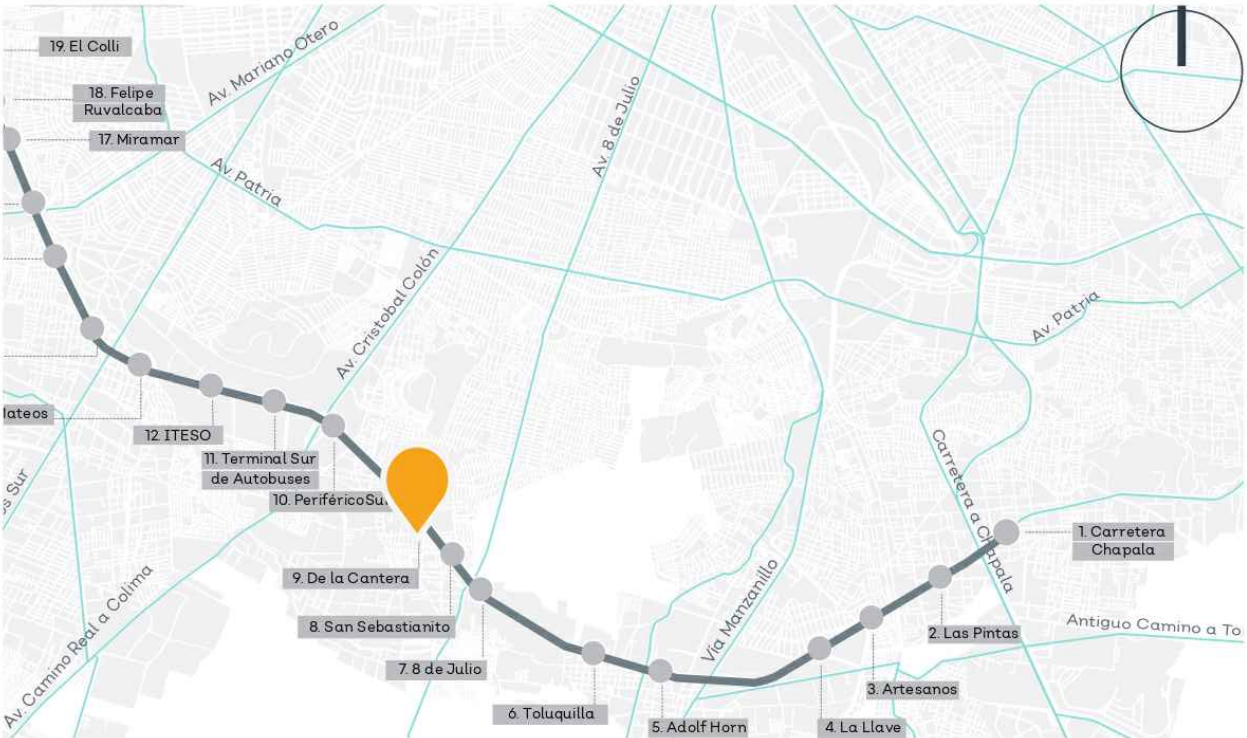

ACCIONES:

Construcción de área de emplazamiento, cimentación, losa de piso, estructura y cubierta para la estación "La Cantera" de Mi Macro Periférico, en el municipio de San Pedro Tlaquepaque, Jalisco.

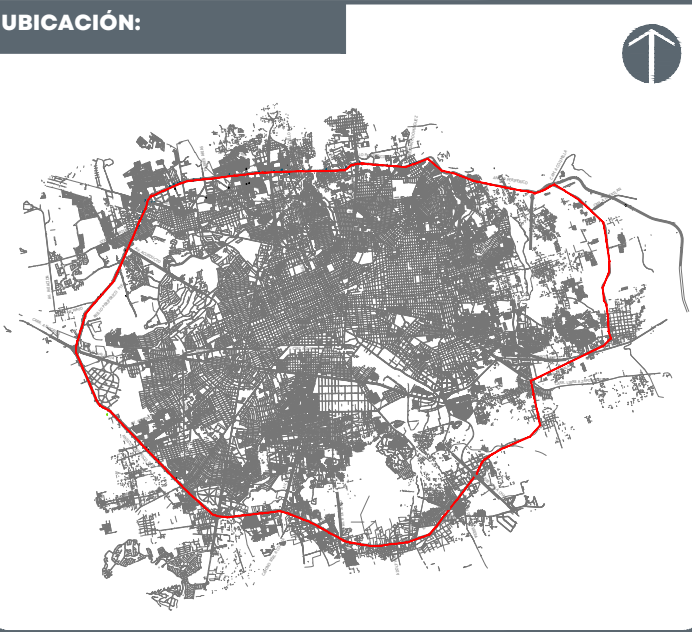

NOTAS:

AUTORIZACIÓN:

Arq. Douglas Rodríguez Perea
Director General de Arquitectura y Urbanismo

Arq. Daniel Benítez Núñez
Director de Diseño Urbano

DATOS GENERALES:

Localización: Circuito Periférico.
Municipio: Zona Metropolitana de Guadalajara

PROYECTO:

Construcción de área de emplazamiento central, cimentación, losa de piso, estructura y cubierta para la estación de Mi Macro Periférico, ubicada a la altura de la calle La Cantera, en el municipio de San Pedro Tlaquepaque, Jalisco.

CONTENIDO:

ESTACIÓN 09 STA. MARÍA TEQUEPEKAN:
ARQUITECTÓNICO DE ESTACIÓN

ESCALA: 1:500

FECHA: Mar. 2026

CLAVE DE PLANO: ARQ_01



CORREDOR INTEGRAL DE MOVILIDAD URBANA PERIFÉRICO. SIOP-E-ESTACIN-OB-LP-0102-2026

