


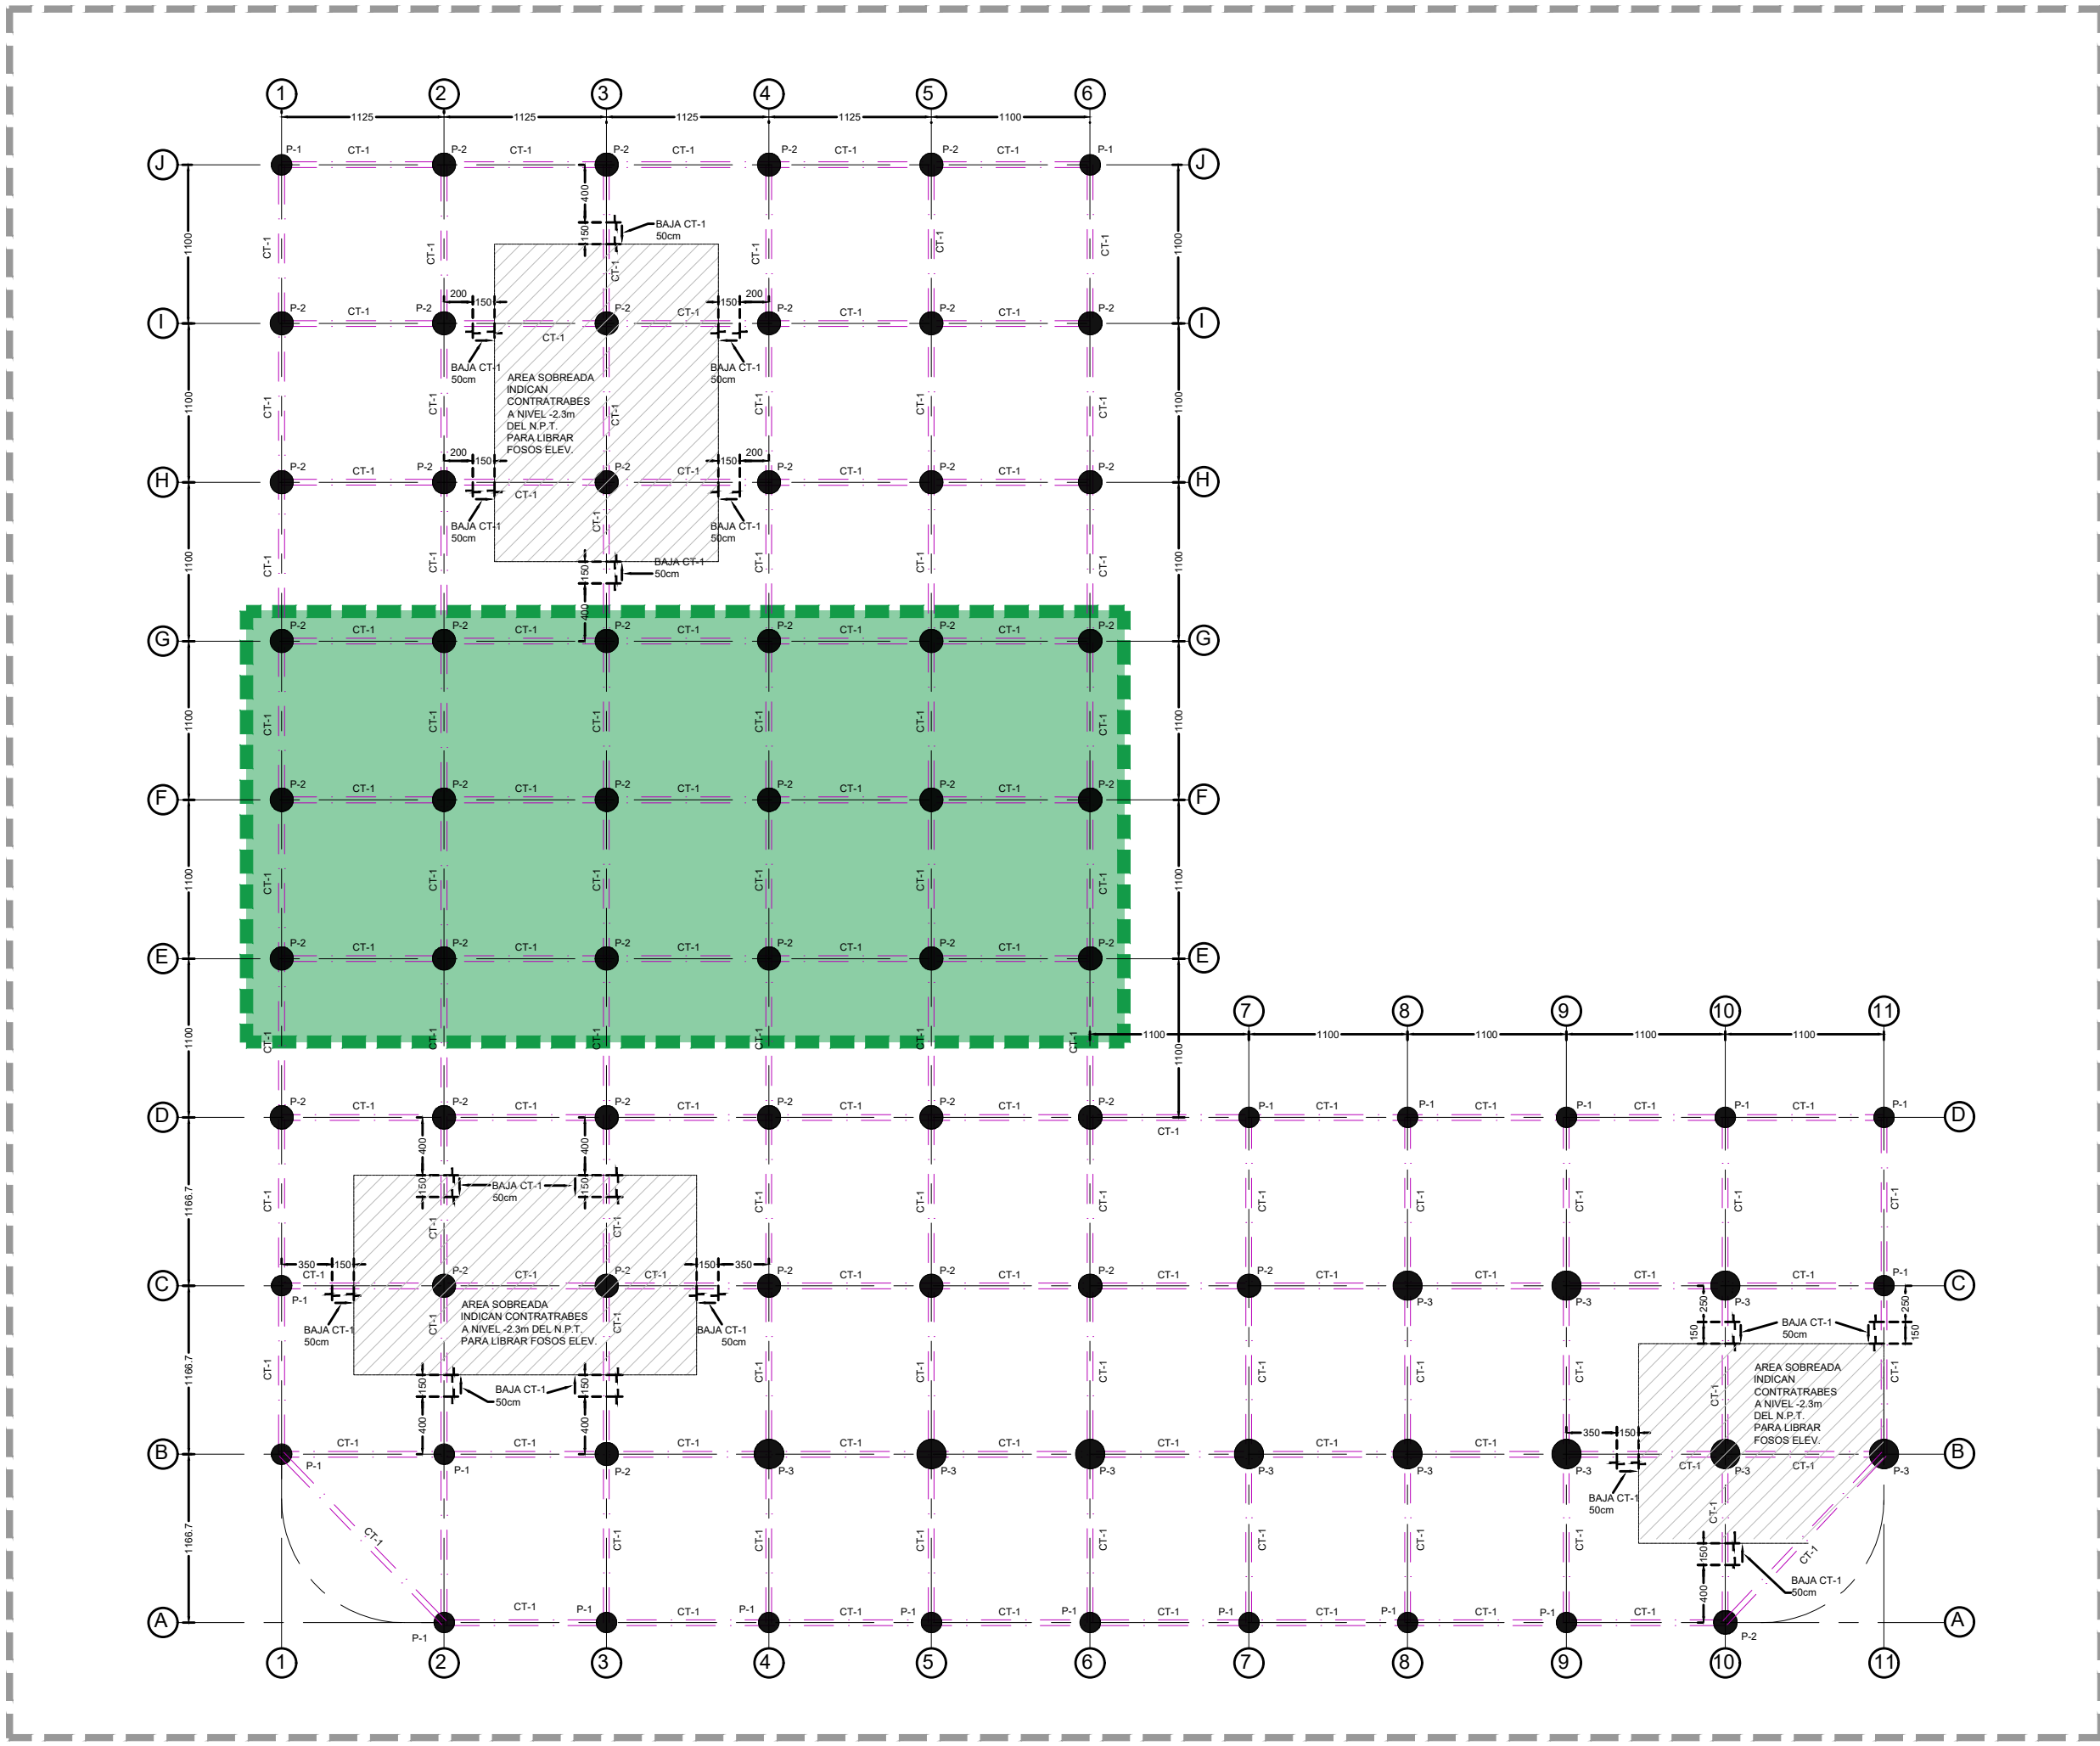


SIOP-E-FINEDUC-OB-LP-0279-2026

ALCANCES:

-Movimiento de Tierras y Cimentación

01 PLANTA DE CIMENTACIÓN GENERAL
S/E

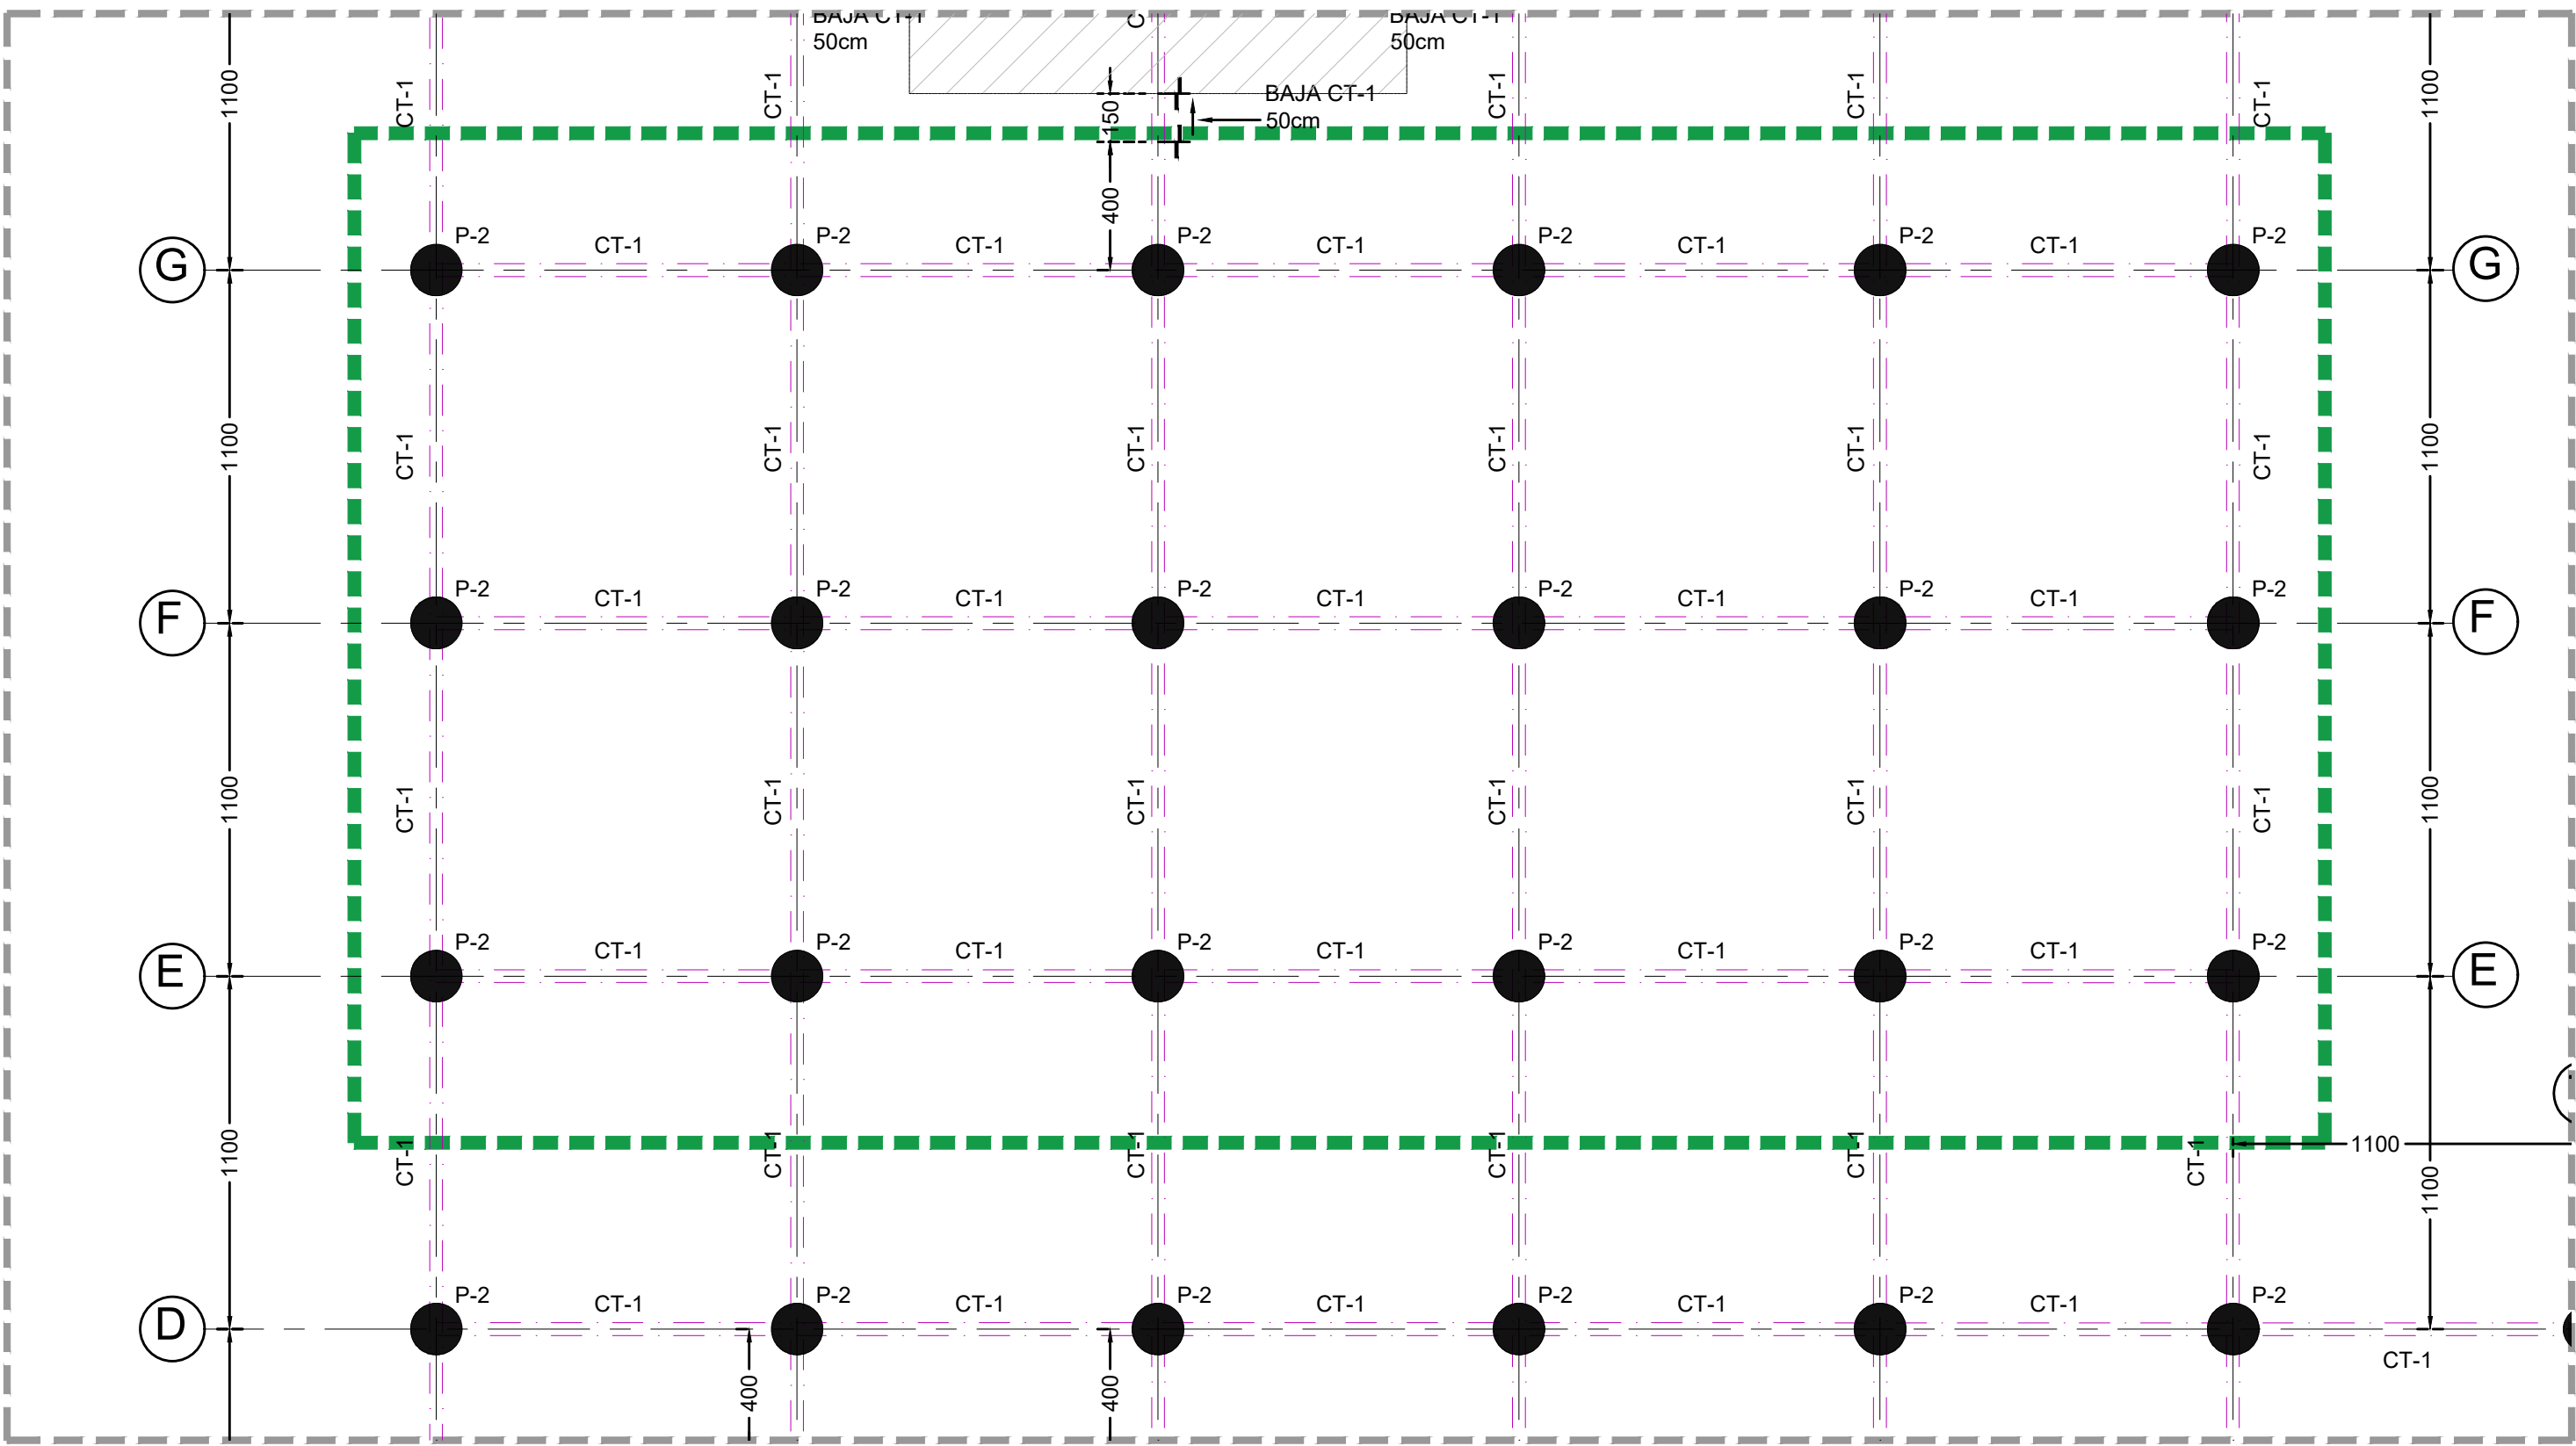

02 PLANTA DE CIMENTACIÓN
ESCALA 1:200

UBICACIÓN

NOTAS:

ACERO DE REFUERZO
E
6200 kg/m² (E300 kg/m²)

CONCRETO: f_c = 350 kg/cm²
MÓDULO DE ELASTICIDAD E_m = 11000 t/cm²

EL CONSTRUCTOR DEBERÁ SUJETARSE A LAS NORMAS Y ESPECIFICACIONES DEL REGLAMENTO DE CONSTRUCCIÓN DE CONCRETO REFORZADO ACI 318-19

EN CASO DE DISCREPANCIA ENTRE LAS DIMENSIONES A ESCALA EN LOS PLANOS Y LOS NÚMEROS DE LAS ACOTACIONES, REGIRAN LOS NÚMEROS.

EL CONCRETO CUMPLIRÁ LAS CARACTERÍSTICAS Y ESPECIFICACIONES (NMX-C-403-ONNICOE)

REQUERIMIENTOS MÍNIMOS PARA EL ACERO DE REFUERZO

EN TRABES PRINCIPALES Y COLUMNAS	4 cm
EN TRABES SECUNDARIAS, DALAS, NERVADURAS Y CASTILLOS	2 cm
LOSAS LLENAS Y MUROS (CARAS NO EXPUESTAS A LA INTemperie)	20m
LOSAS LLENAS Y MUROS (CARAS EXPUESTAS A LA INTemperie)	40m

EN ZAPATAS, DADOS, CONTRATRABES, MUROS Y LOSAS:

1.-CARAS ELEMENTOS COLADOS CONTRA CON EL TERRENO	7.5cm
SIN CAMERA: PILAS, MUROS CONCRETO	
LOSAS SIN PLANTILLA DE CONCRETO, ETC.	
2.-CARAS DE ELEMENTOS EN CONTACTO CON EL TERRENO (COLADOS CON CAMERA)	5cm
3.-CARAS DE ELEMENTOS EN CONTACTO CON AGUA	5cm

VALIDACIÓN TÉCNICA

Dr. Héctor Raúl Pérez Gómez
Secretario de Salud Jalisco

Dra. María Elena González González
Directora General del Organismo Público
Descentralizado (OPD) Hospital Civil de Guadalajara

Dr. Sergio Quintero Luce
Coordinador de Salud Municipal de Secretaría de
Salud Jalisco

AUTORIZACIÓN :

Ing. David Miguel Zamora Bueno
Secretario de Infraestructura y Obra Pública del Estado de
Jalisco

Ing. Salvador Hernandez Jimenez
Director General de Proyectos de Ingeniería

DATOS GENERALES

Localización: Av. Universidad #203, delegación Ixtapa
CP. 48280, Puerto Vallarta, Jalisco Mexico.
Municipio: Puerto Vallarta, Jal.

PROYECTO:

Construcción del Hospital Civil de la Costa que operará bajo
el modelo de Hospital - Escuela, en el municipio de Puerto
Vallarta, Jalisco. Primera etapa (movimiento de tierras y
cimentación). Frente 2.

CONTENIDO:

PROYECTO DE CIMENTACIÓN Y DETALLES

ESCALA:
INDICADA

FECHA:
MAYO 2026

CLAVE DE PLANO:
EST-01

Infraestructura
y Obra Pública