



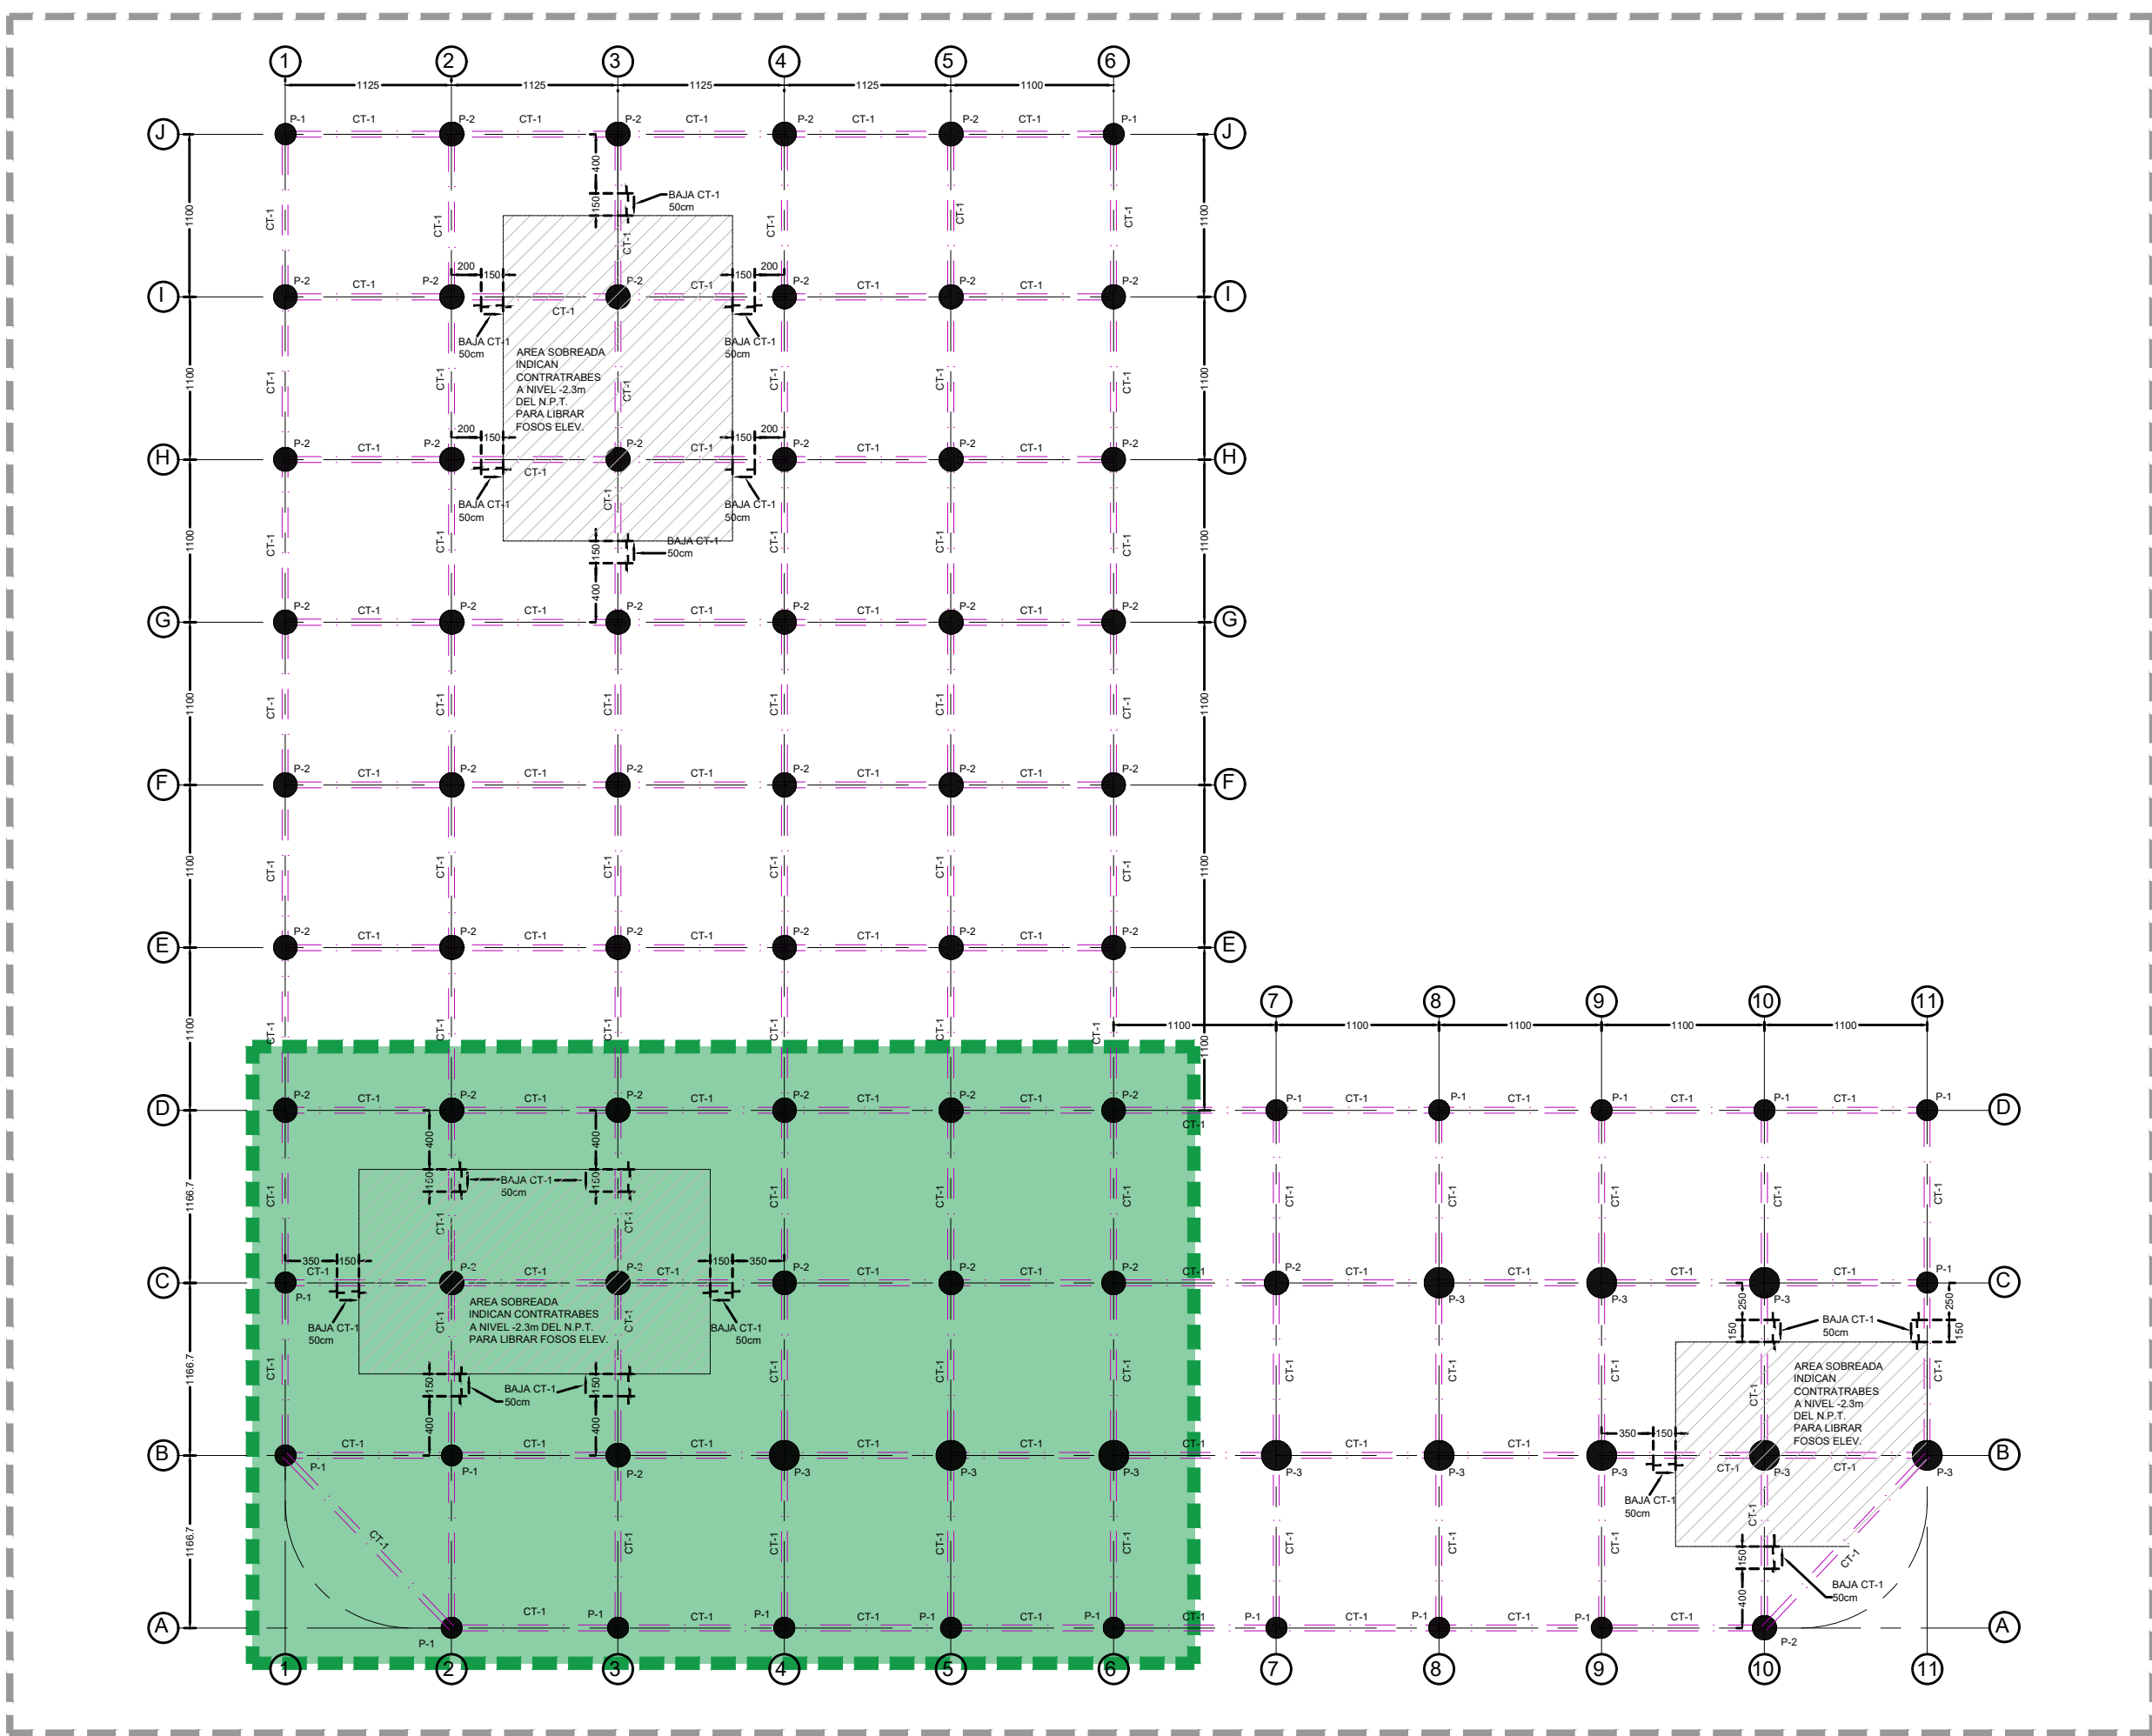

01 PLANTA DE CIMENTACIÓN GENERAL
S/E

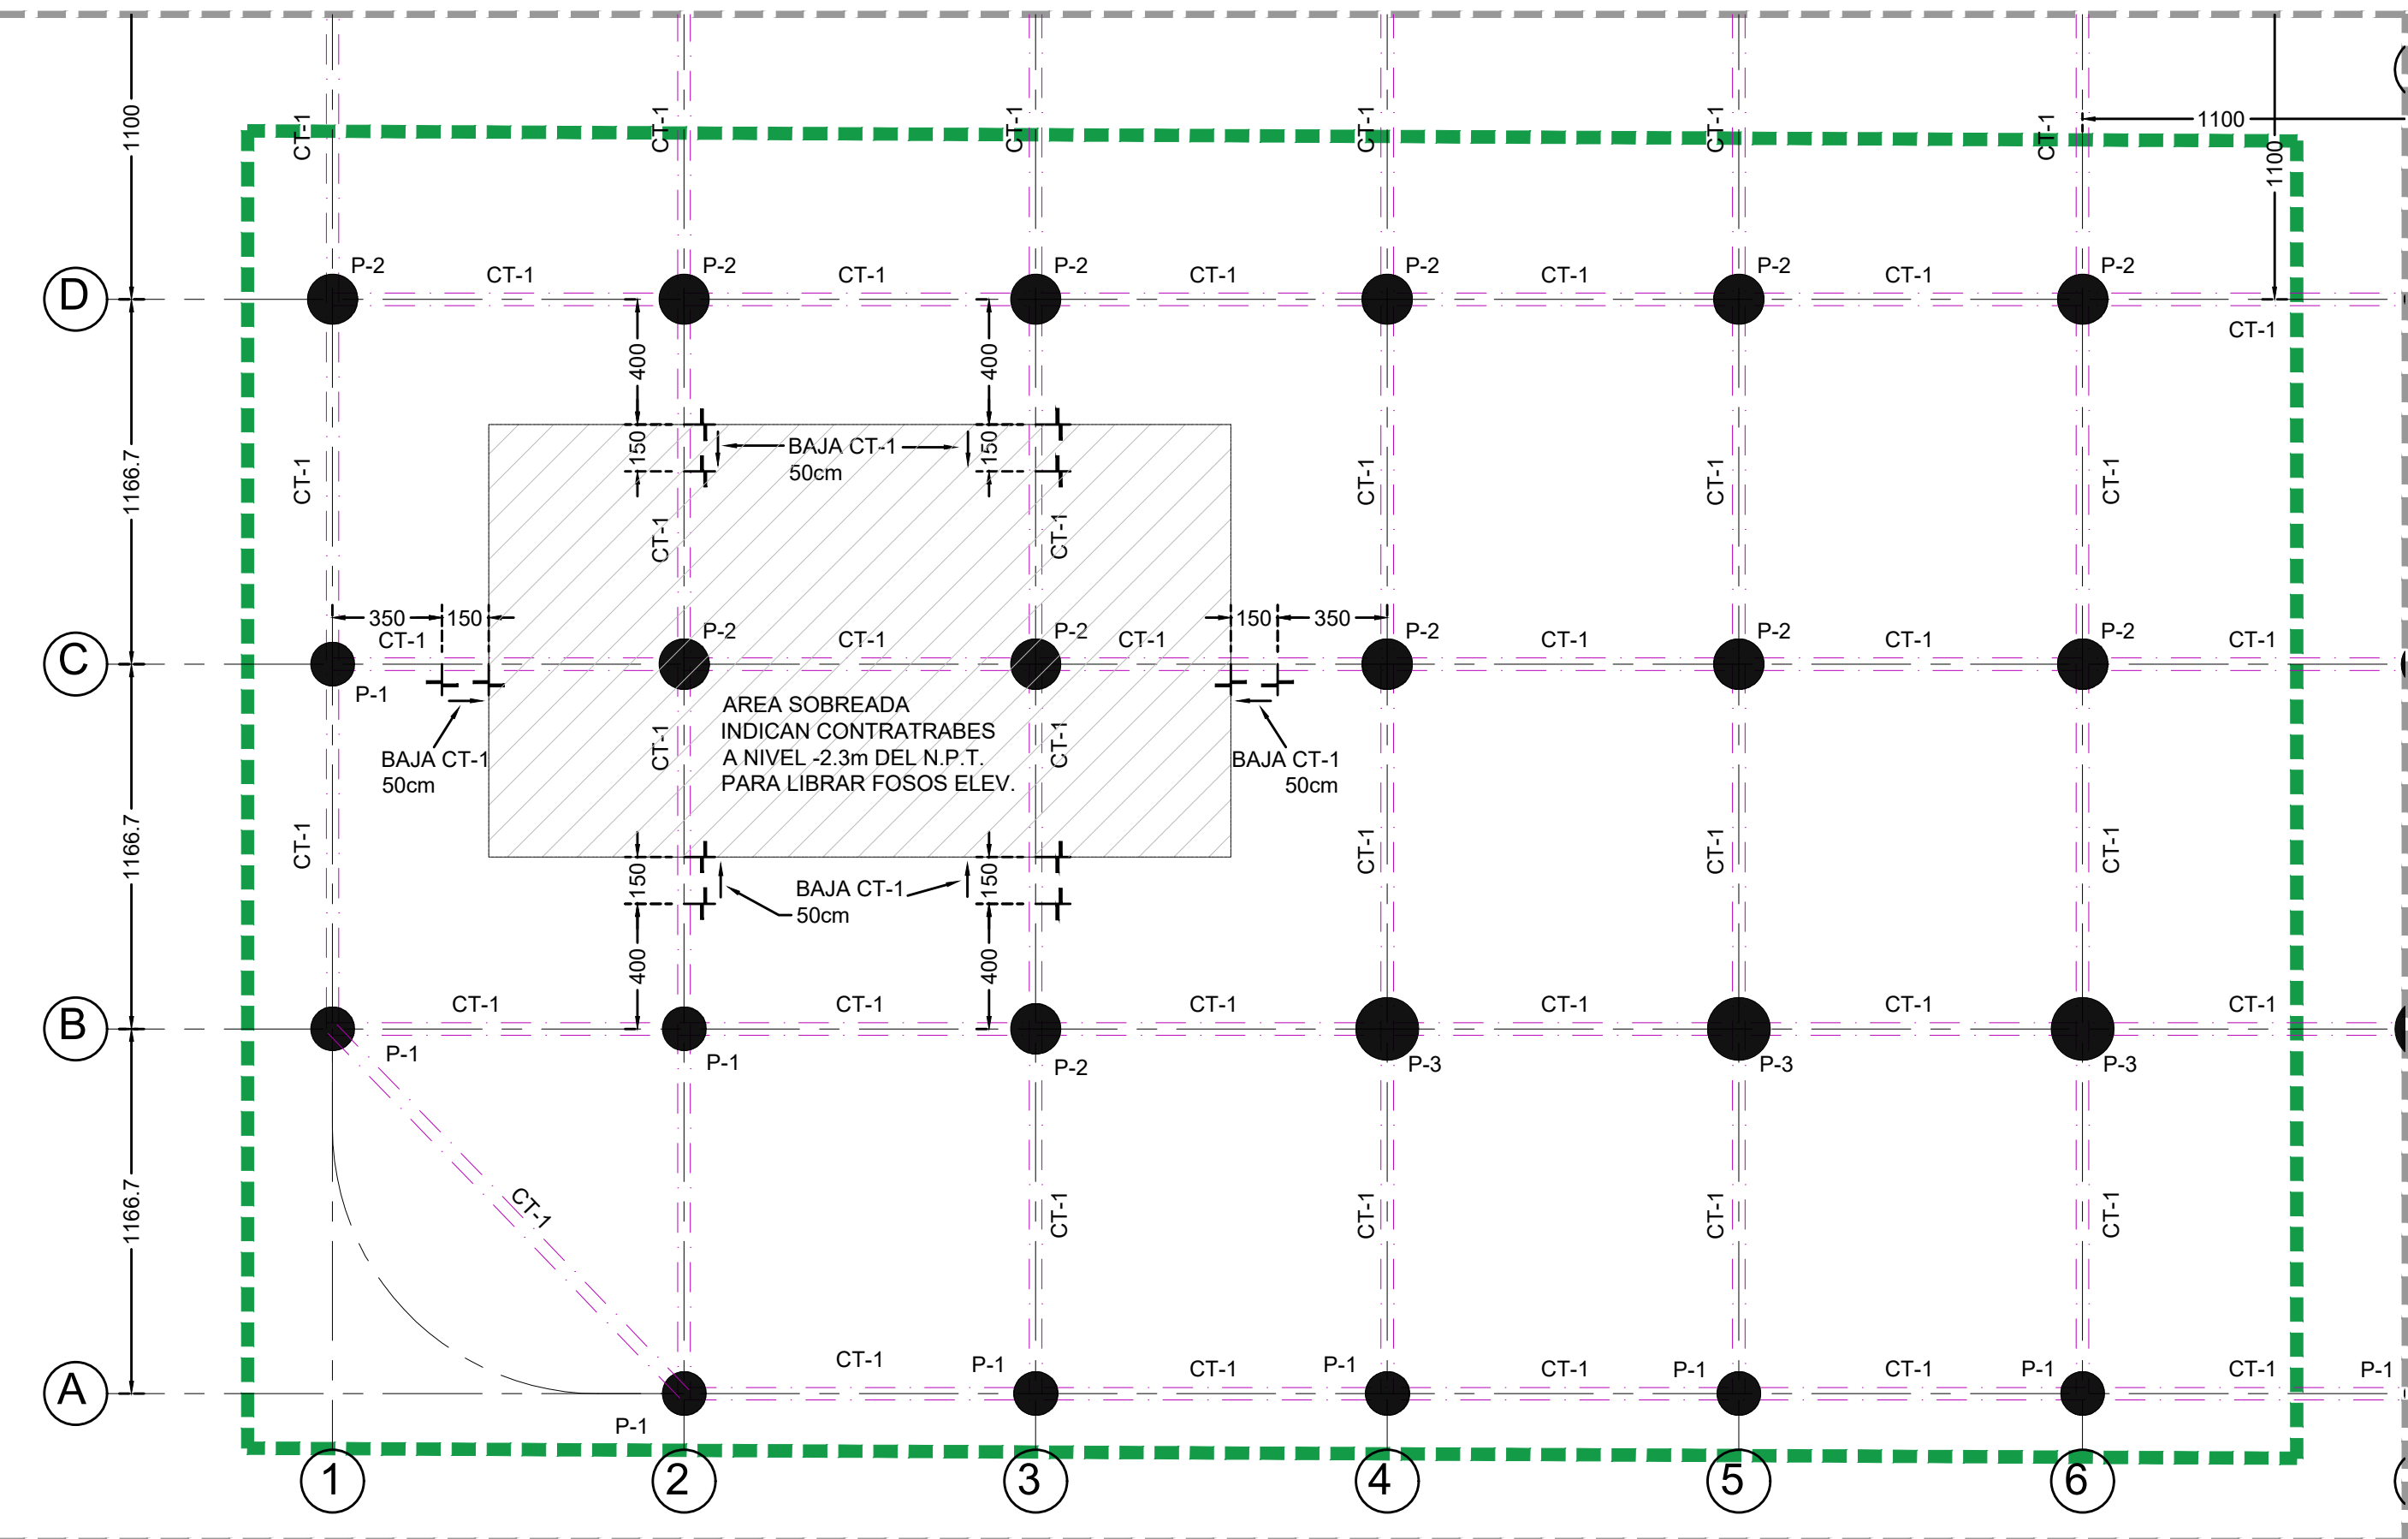


02 PLANTA DE CIMENTACIÓN
ESCALA 1:200

SIOP-E-FINEDUC-OB-LP-0280-2026

ALCANCES:

-Movimiento de Tierras y Cimentación

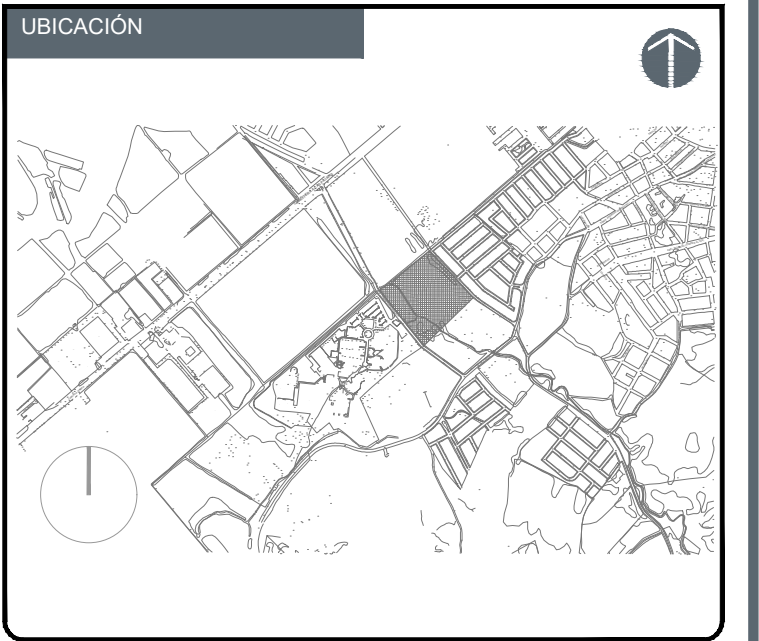

NOTAS:	
ACERO DE REFUERZO f _y = 4200 kg/cm ² (500 kg/cm ²)	CONCRETO: f _c = 350 kg/cm ² MÓDULO DE ELASTICIDAD E _m = 11000 t/c
EL CONSTRUCTOR DEBERÁ SUJETARSE A LAS NORMAS Y ESPECIFICACIONES DEL REGLAMENTO DE CONSTRUCCIÓN DE CONCRETO REFORZADO ACI 318-19	
EN CASO DE DISCREPANCIA ENTRE LAS DIMENSIONES A ESCALA EN LOS PLANOS Y LOS NÚMEROS DE LAS ACOTACIONES, REGIRAN LOS NÚMEROS.	
EL CONCRETO CUMPLIRÁ LAS CARACTERÍSTICAS Y ESPECIFICACIONES (NMX-C-403-ONNICE)	
REQUISITOS MÍNIMOS PARA EL ACERO DE REFUERZO	
EN TRABES PRINCIPALES Y COLUMNAS	4 cm
EN TRABES SECUNDARIAS, DALAS, NERVAJURAS Y CASTILLOS	2 cm
LOSAS LLENAS Y MUROS (CARAS NO EXPUESTAS A LA INTemperie)	20m
LOSAS LLENAS Y MUROS (CARAS EXPUESTAS A LA INTemperie)	40m
EN ZAPATAS, DADOS, CONTRATRADES, MUROS Y LOSAS:	
1.-CARAS ELEMENTOS COLADOS CONTRA CON EL TERRENO	7.5cm
LOSAS SIN PLANTILLA DE CONCRETO, ETC.	
2.-CARAS DE ELEMENTOS EN CONTACTO CON EL TERRENO (COLADOS CON CIMBRA)	5cm
3.-CARAS DE ELEMENTOS EN CONTACTO CON AGUA	5cm

VALIDACIÓN TÉCNICA

Dr. Héctor Raúl Pérez Gómez Secretario de Salud Jalisco
Dra. Maria Elena González González Directora General del Organismo Público Descentralizado (OPD) Hospital Civil de Guadalajara
Dr. Sergio Quintero Luce Coordinador de Salud Municipal de Secretaría de Salud Jalisco

AUTORIZACIÓN :

Ing. David Miguel Zamora Bueno Secretario de Infraestructura y Obra Pública del Estado de Jalisco
Ing. Salvador Hernandez Jimenez Director General de Proyectos de Ingeniería

DATOS GENERALES
Localización: Av. Universidad #203, delegación Ixtapa
CP. 48280, Puerto Vallarta, Jalisco Mexico.
Municipio: Puerto Vallarta, Jal.

PROYECTO:
Construcción del Hospital Civil de la Costa que operará bajo
el modelo de Hospital - Escuela, en el municipio de Puerto
Vallarta, Jalisco. Primera etapa (movimiento de tierras y
cimentación). Frente 3.

CONTENIDO:
PROYECTO DE CIMENTACIÓN Y DETALLES

ESCALA: INDICADA	FECHA: MAYO 2026	CLAVE DE PLANO: EST-01
---------------------	---------------------	---------------------------

