



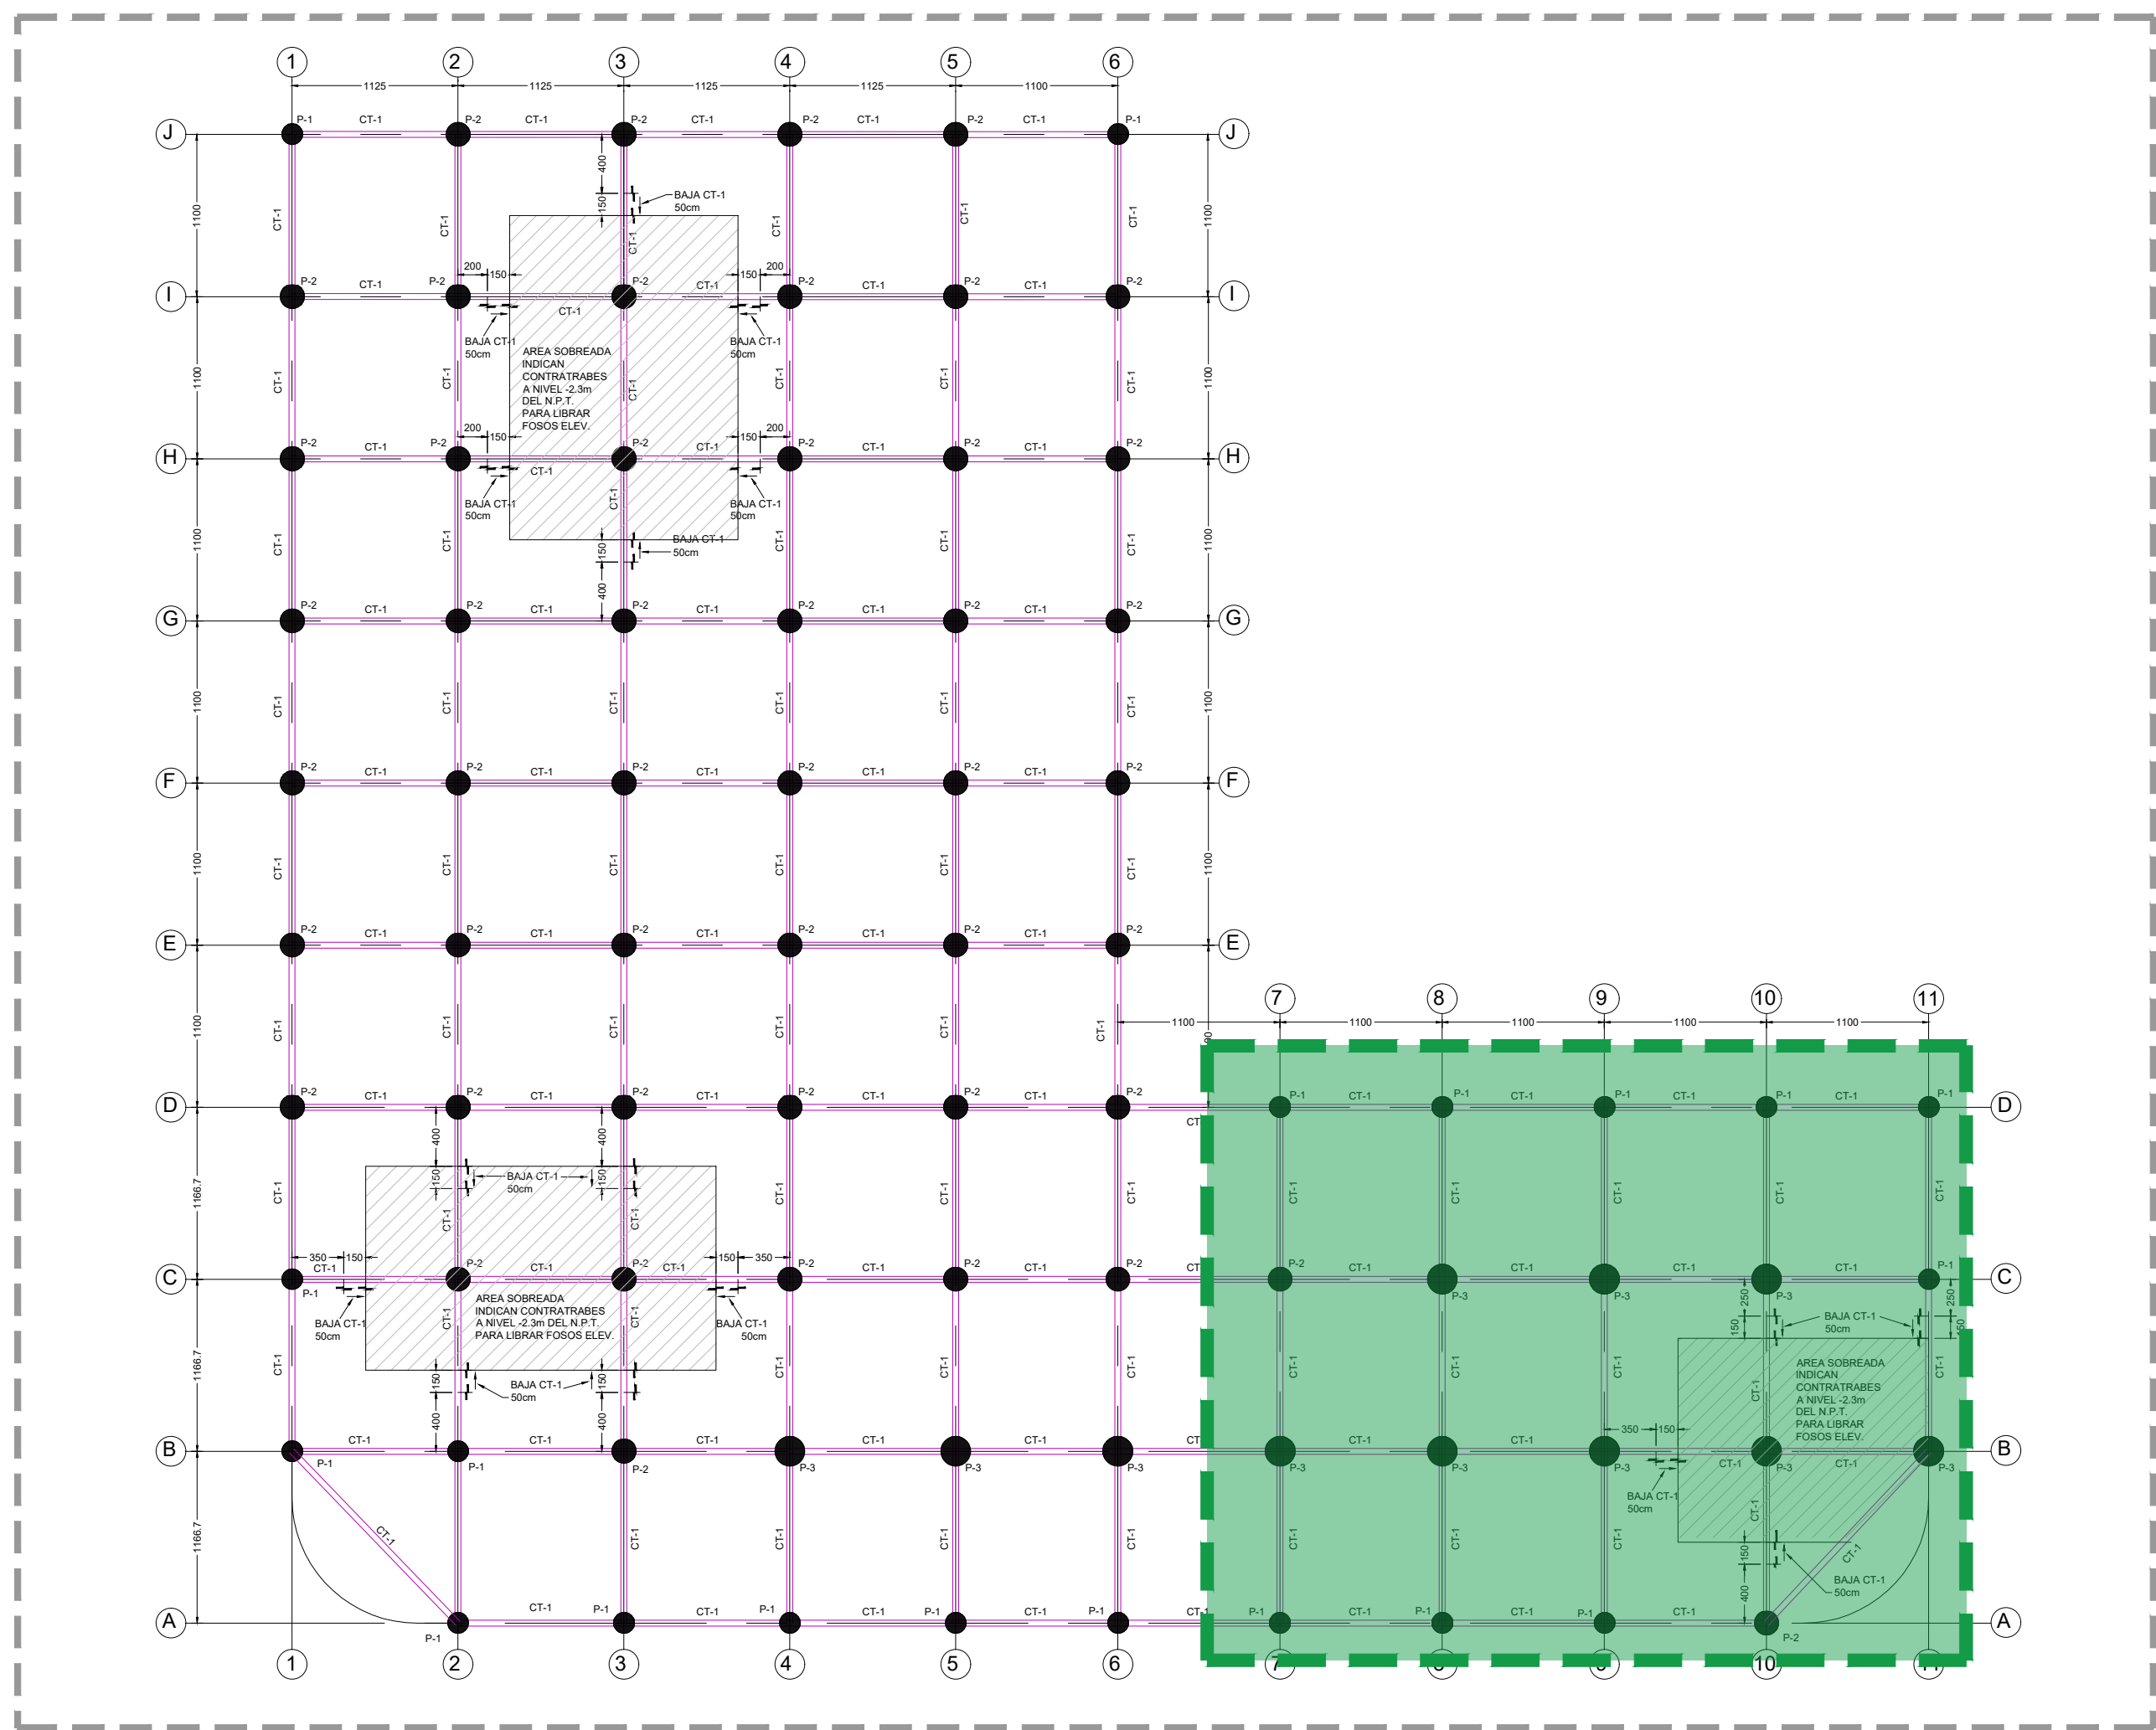

01 PLANTA DE CIMENTACIÓN GENERAL
S/E

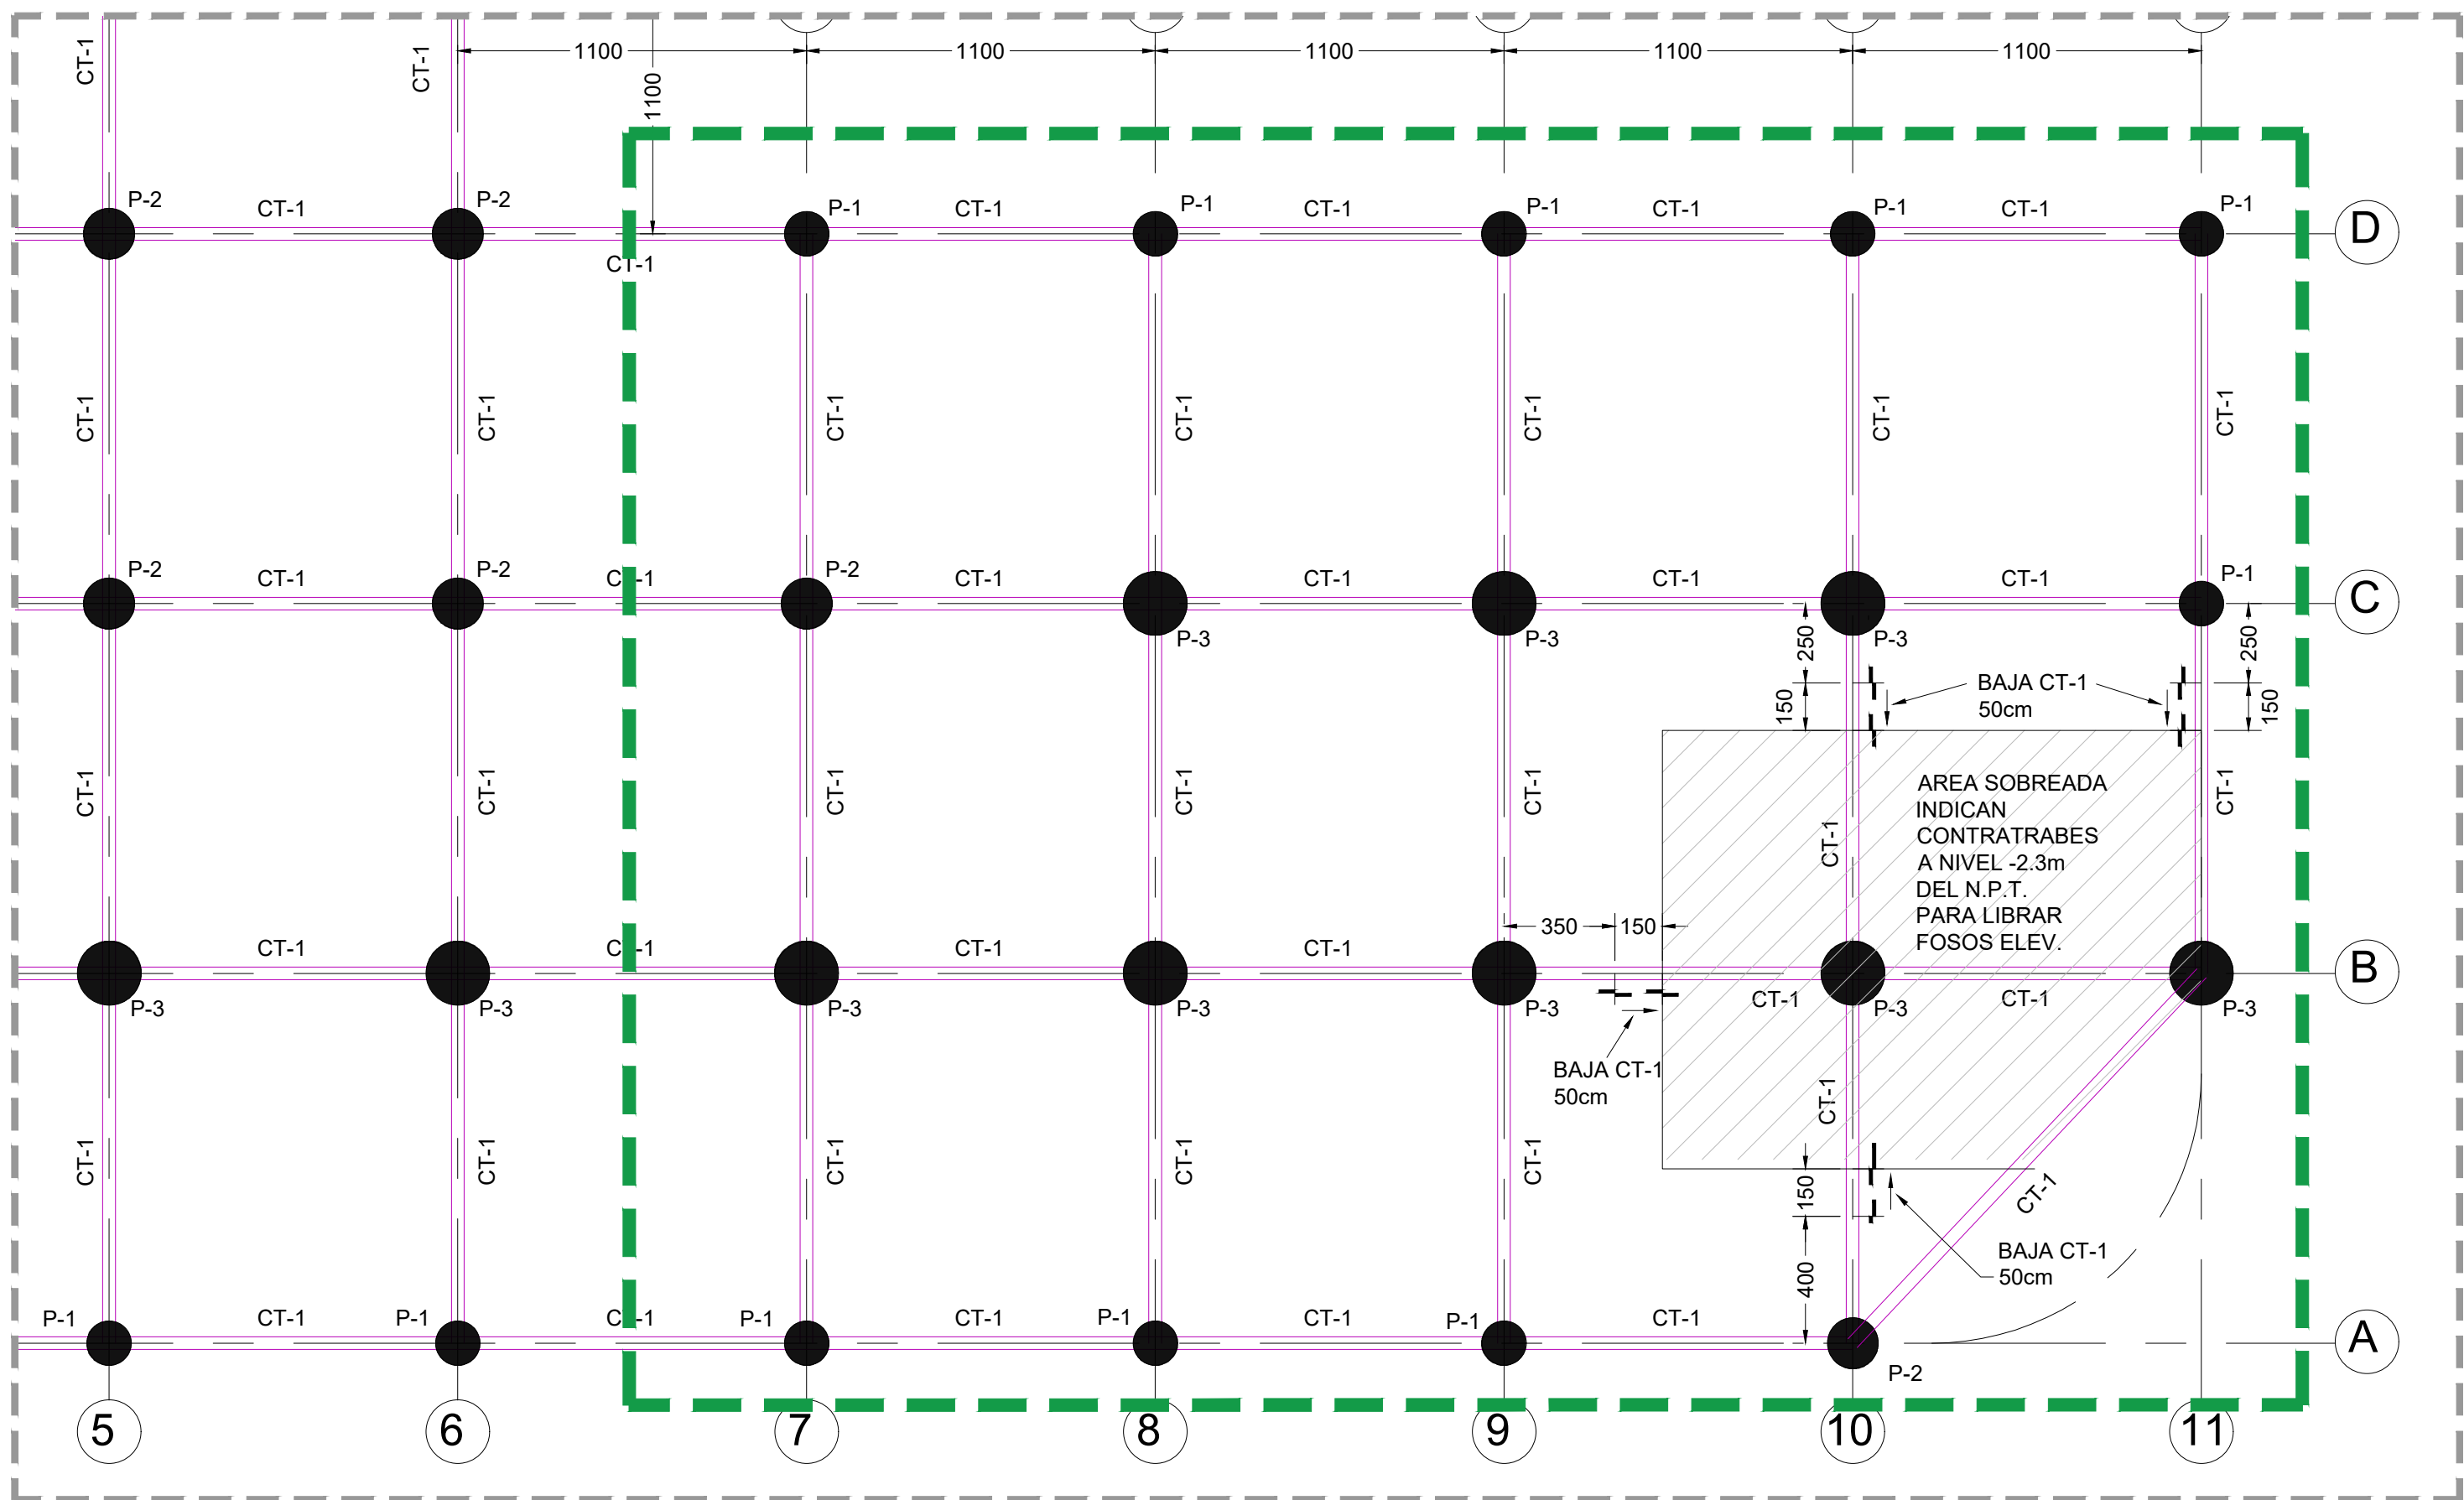

02 PLANTA DE CIMENTACIÓN
ESCALA 1:200

SIOP-E-FINEDUC-OB-LP-0281-2026


ALCANCES:

-Movimiento de Tierras y Cimentación



JALISCO
GOBIERNO DEL ESTADO

UBICACIÓN

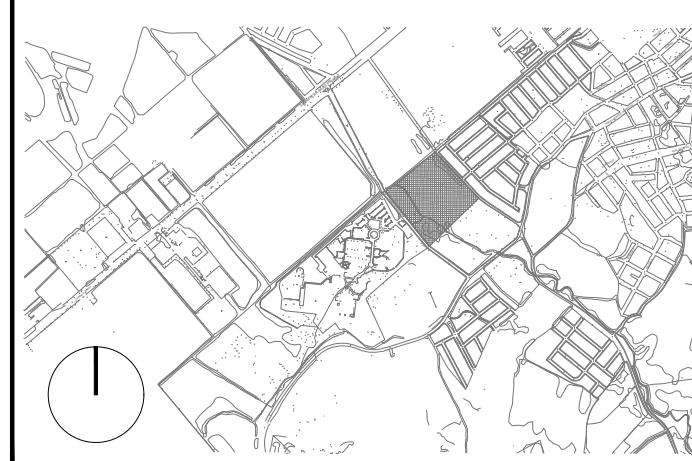

NOTAS:

ACERO DE REFUERZO	CONCRETO
f_y 4200 kg/cm ² (530 kg/cm ²)	f_c 350 kg/cm ²
	MÓDULO DE ELASTICIDAD E_c = 11000-ITc

EL CONSTRUCTOR DEBERÁ SUJETARSE A LAS NORMAS Y ESPECIFICACIONES DEL REGLAMENTO DE CONSTRUCCIÓN DE CONCRETO REFORZADO A.C.I. 318-19

EN CASO DE DISCREPANCIA ENTRE LAS DIMENSIONES A ESCALA EN LOS PLANOS Y LOS NÚMEROS DE LAS ADOTACIONES, REGIRÁN LOS NÚMEROS.

EL CONCRETO CUMPLIRÁ LAS CARACTERÍSTICAS Y ESPECIFICACIONES (NMX-C-403-ONNICE)

RECUBRIMIENTOS MÍNIMOS PARA EL ACERO DE REFUERZO

EN TRABES PRINCIPALES Y COLUMNAS	4 cm
EN TRABES SECUNDARIAS, DALAS, NERVAJURAS Y CASTILLOS	2 cm
LOSAS LLENAS Y MUROS (CARAS NO EXPUESTAS A LA INTemperie)	20m
LOSAS LLENAS Y MUROS (CARAS EXPUESTAS A LA INTemperie)	40m

EN ZAPATAS, DADOS, CONTRATRASES, MUROS Y LOSAS:

1.-CARAS ELEMENTOS COLADOS CONTRA CON EL TERRENO SIN CIMENTA: PILAS, MUROS CONCRETO, LOSAS SIN PLANTILLA DE CONCRETO, ETC.	7.5cm
2.-CARAS DE ELEMENTOS EN CONTACTO CON EL TERRENO (COLADOS CON CIMENTA)	50m
3.-CARAS DE ELEMENTOS EN CONTACTO CON ASUA	50m

VALIDACIÓN TÉCNICA



Dr. Héctor Raúl Pérez Gómez
Secretario de Salud Jalisco

Dra. María Elena González González
Directora General del Organismo Público
Descentralizado (OPD) Hospital Civil de Guadalajara

Dr. Sergio Quintero Luce
Coordinador de Salud Municipal de Secretaría de
Salud Jalisco

AUTORIZACIÓN :

Ing. David Miguel Zamora Bueno
Secretario de Infraestructura y Obra Pública del Estado de
Jalisco

Ing. Salvador Hernandez Jimenez
Director General de Proyectos de Ingeniería

DATOS GENERALES

Localización: Av. Universidad #203, delegación Ixtapa
CP. 48280, Puerto Vallarta, Jalisco Mexico.
Municipio: Puerto Vallarta, Jal.

PROYECTO:

Construcción del Hospital Civil de la Costa que operará bajo el modelo de Hospital - Escuela, en el municipio de Puerto Vallarta, Jalisco. Primera etapa (movimiento de tierras y cimentación). Frente 4.

CONTENIDO:

PROYECTO DE CIMENTACIÓN Y DETALLES

ESCALA:

INDICADA

FECHA:

MAYO 2026



CLAVE DE PLANO:

EST-01



Infraestructura
y Obra Pública

SIOP-E-FINEDUC-OB-LP-0281-2026

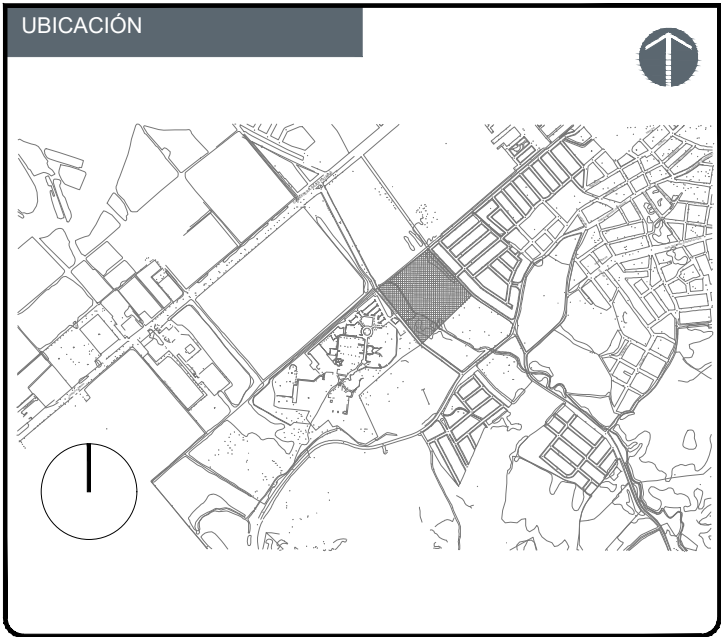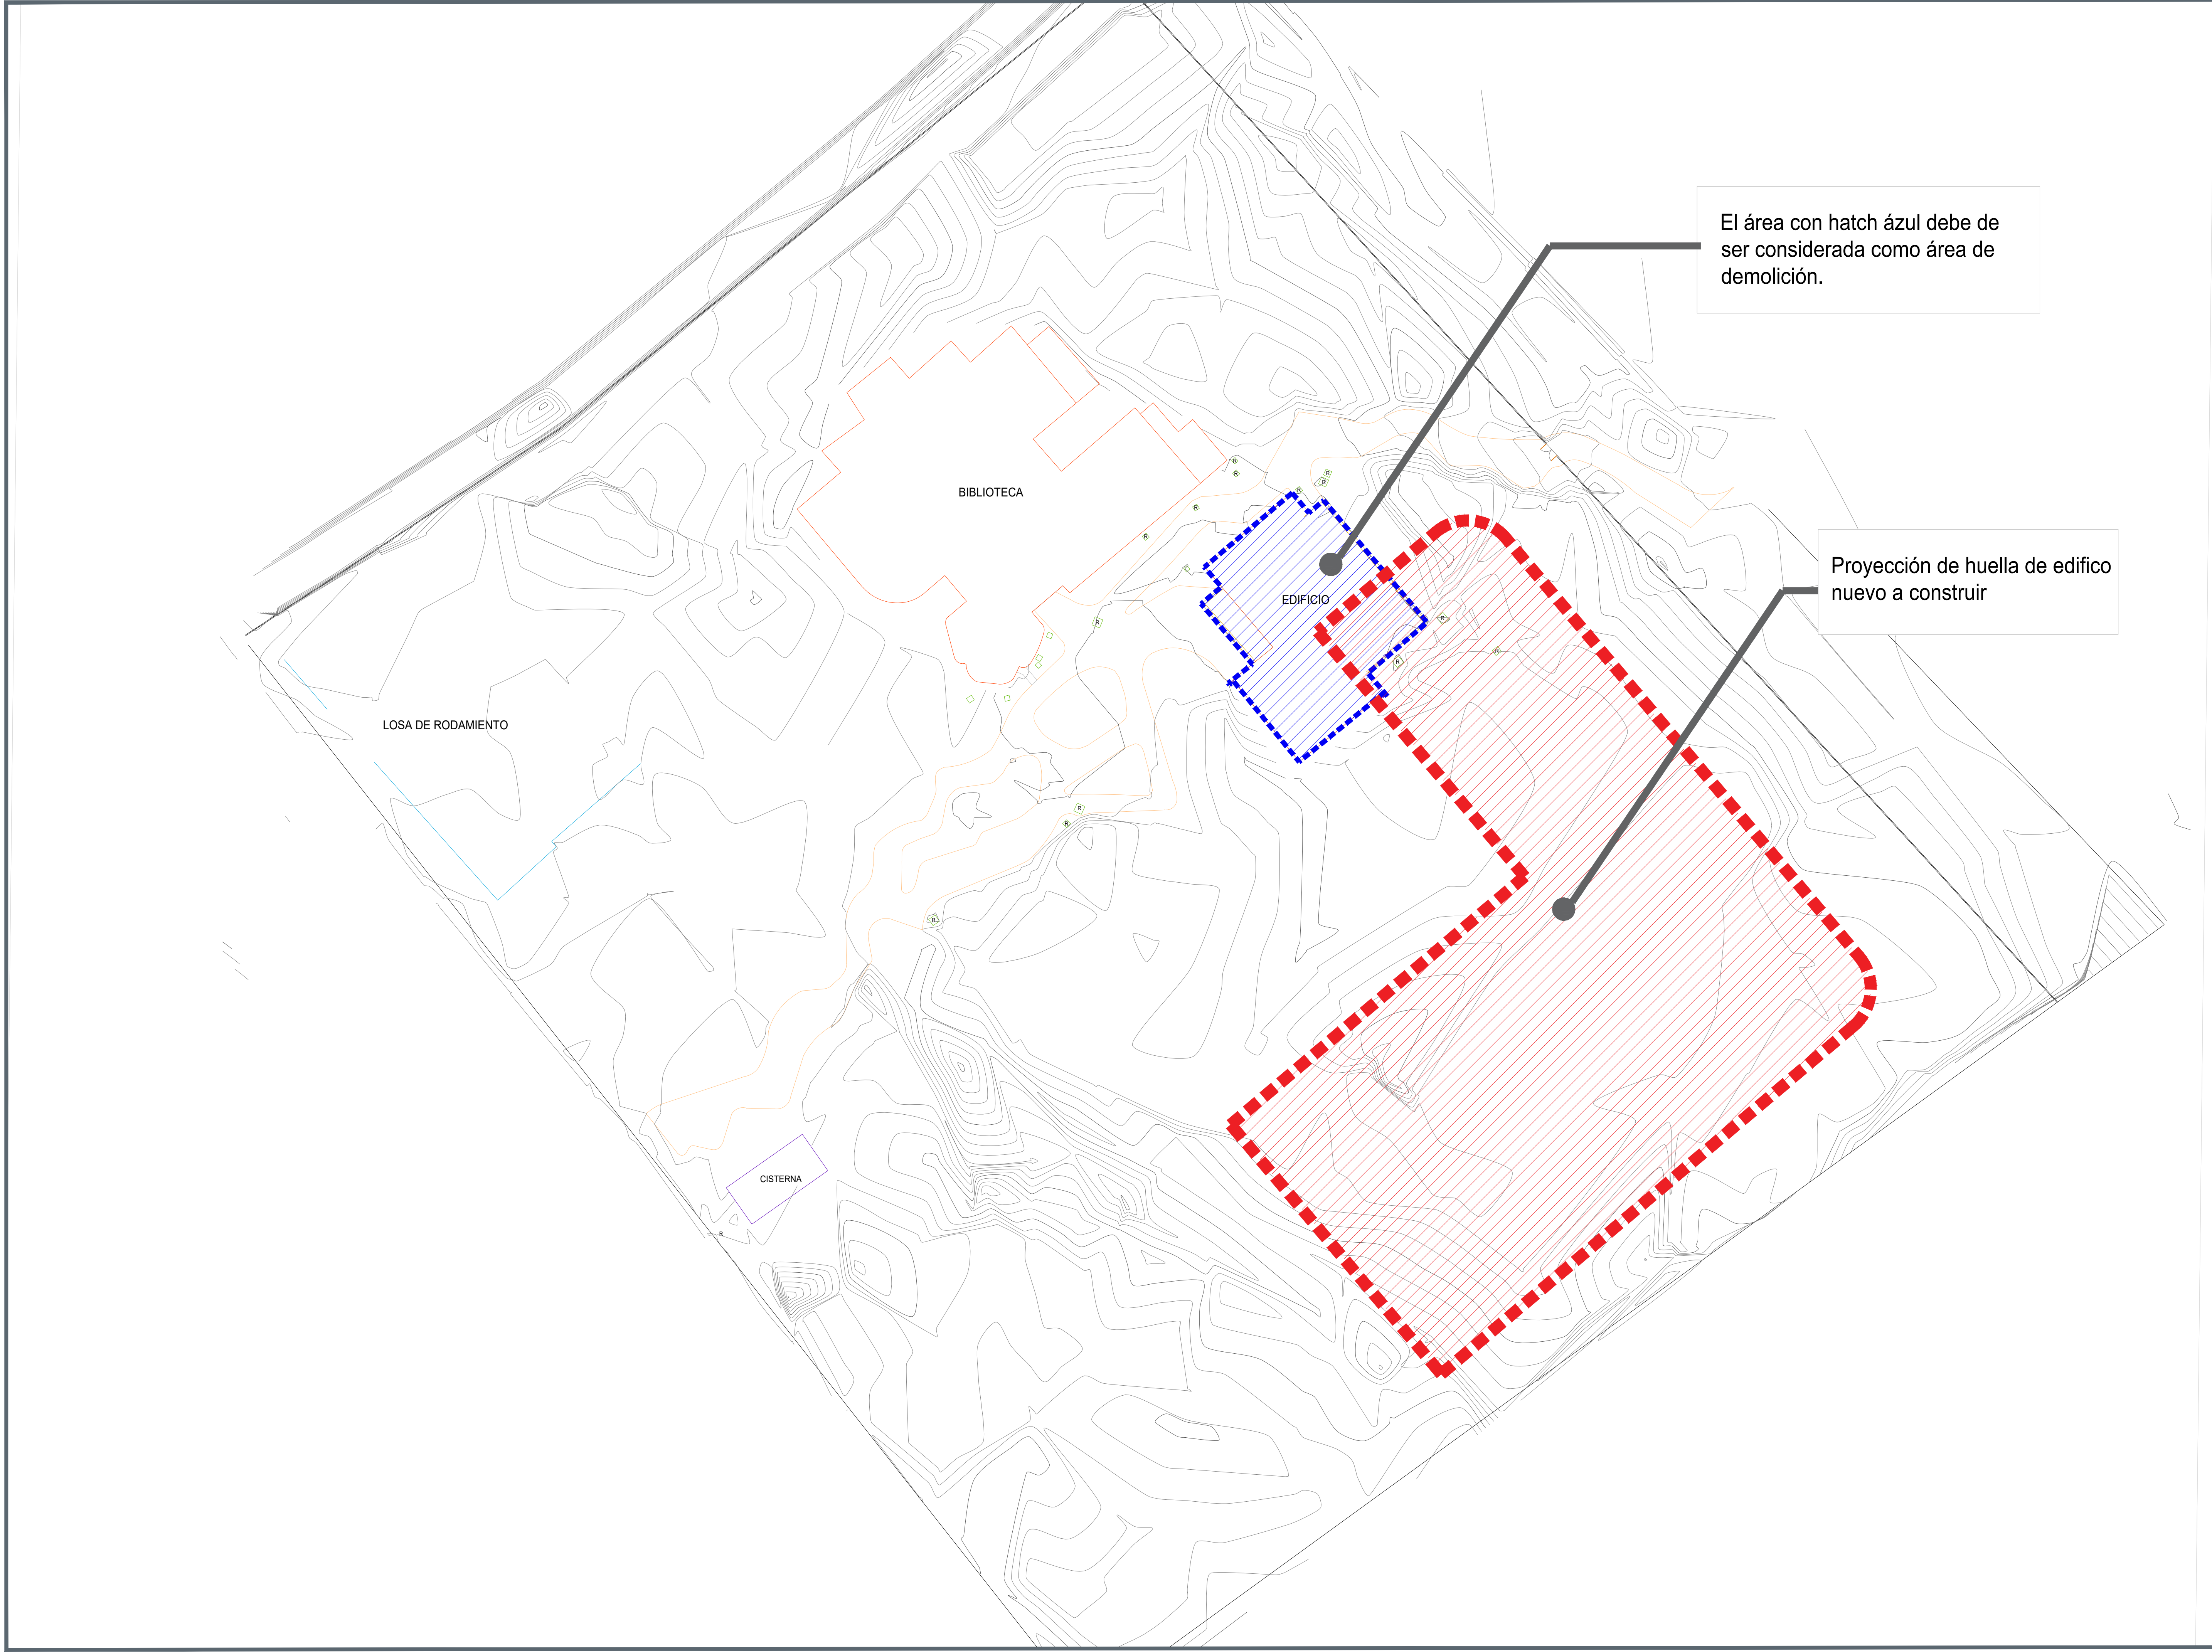

NOTAS:					
ACERO DE REFUERZO	CONCRETO $f_c = 350 \text{ Kg/cm}^2$ MODULO DE ELASTICIDAD $E_c = 11000 \text{ t/cm}^2$				
<table><tr><th>f_y</th><th>f_u</th></tr><tr><td>4200 kg/cm²</td><td>6530 kg/cm²</td></tr></table>	f_y	f_u	4200 kg/cm ²	6530 kg/cm ²	
f_y	f_u				
4200 kg/cm ²	6530 kg/cm ²				
EL CONSTRUCTOR DEBERÁ SUJETARSE A LAS NORMAS Y ESPECIFICACIONES DEL REGLAMENTO DE CONSTRUCCIÓN DE CONCRETO REFORZADO A.C.I. 318-19					
EN CASO DE DISCREPANCIA ENTRE LAS DIMENSIONES A ESCALA EN LOS PLANOS Y LOS NUMEROS DE LAS ACOTACIONES, REGIRAN LOS NUMEROS.					
EL CONCRETO CUMPLIRÁ LAS CARACTERÍSTICAS Y ESPECIFICACIONES (NMX-C-403-ONNICO)					
RECUBRIMIENTOS MINIMOS PARA EL ACERO DE REFUERZO					
EN TRABES PRINCIPALES Y COLUMNAS	4 cm				
EN TRABES SECUNDARIAS, DALAS, NERVAJURAS Y CASTILLOS	2 cm				
LOSAS LLENAS Y MUROS (CARAS NO EXPUESTAS A LA INTemperie)	20m				
LOSAS LLENAS Y MUROS (CARAS EXPUESTAS A LA INTemperie)	40m				
EN ZAPATAS, DADOS, CONTRATIRRES, MUROS Y LOSAS:					
1-CARAS ELEMENTOS COLADOS CONTRA CON EL TERRENO SIN CIMBRA- PILAS, MUROS CONCRETO.	7.5cm				
LOSAS SIN PLANTILLA DE CONCRETO, ETC.					
2-CARAS DE ELEMENTOS EN CONTACTO CON EL TERRENO (COLADOS CON CIMBRA)	50m				
3-CARAS DE ELEMENTOS EN CONTACTO CON AGUA	50m				

VALIDACIÓN TÉCNICA

Dr. Héctor Raúl Pérez Gómez Secretario de Salud Jalisco
Dra. María Elena González González Directora General del Organismo Público Descentralizado (OPD) Hospital Civil de Guadalajara
Dr. Sergio Quintero Luce Coordinador de Salud Municipal de Secretaría de Salud Jalisco

AUTORIZACIÓN :

Ing. David Miguel Zamora Bueno Secretario de Infraestructura y Obra Pública del Estado de Jalisco
Ing. Salvador Hernandez Jimenez Director General de Proyectos de Ingeniería

DATOS GENERALES

Localización: Av. Universidad #203, delegación Ixtapa
CP. 48280, Puerto Vallarta, Jalisco Mexico.
Municipio: Puerto Vallarta, Jal.

PROYECTO:

Construcción del Hospital Civil de la Costa que operará bajo el modelo de Hospital - Escuela, en el municipio de Puerto Vallarta, Jalisco. Primera etapa (movimiento de tierras y cimentación). Frente 3.

CONTENIDO:

Planta Topografica

ESCALA:	FECHA:	CLAVE DE PLANO:
INDICADA	MAYO 2026	TOP-01



S I O P - E - F I N E D U C - O B - L P - 0 2 8 1 - 2 0 2 6