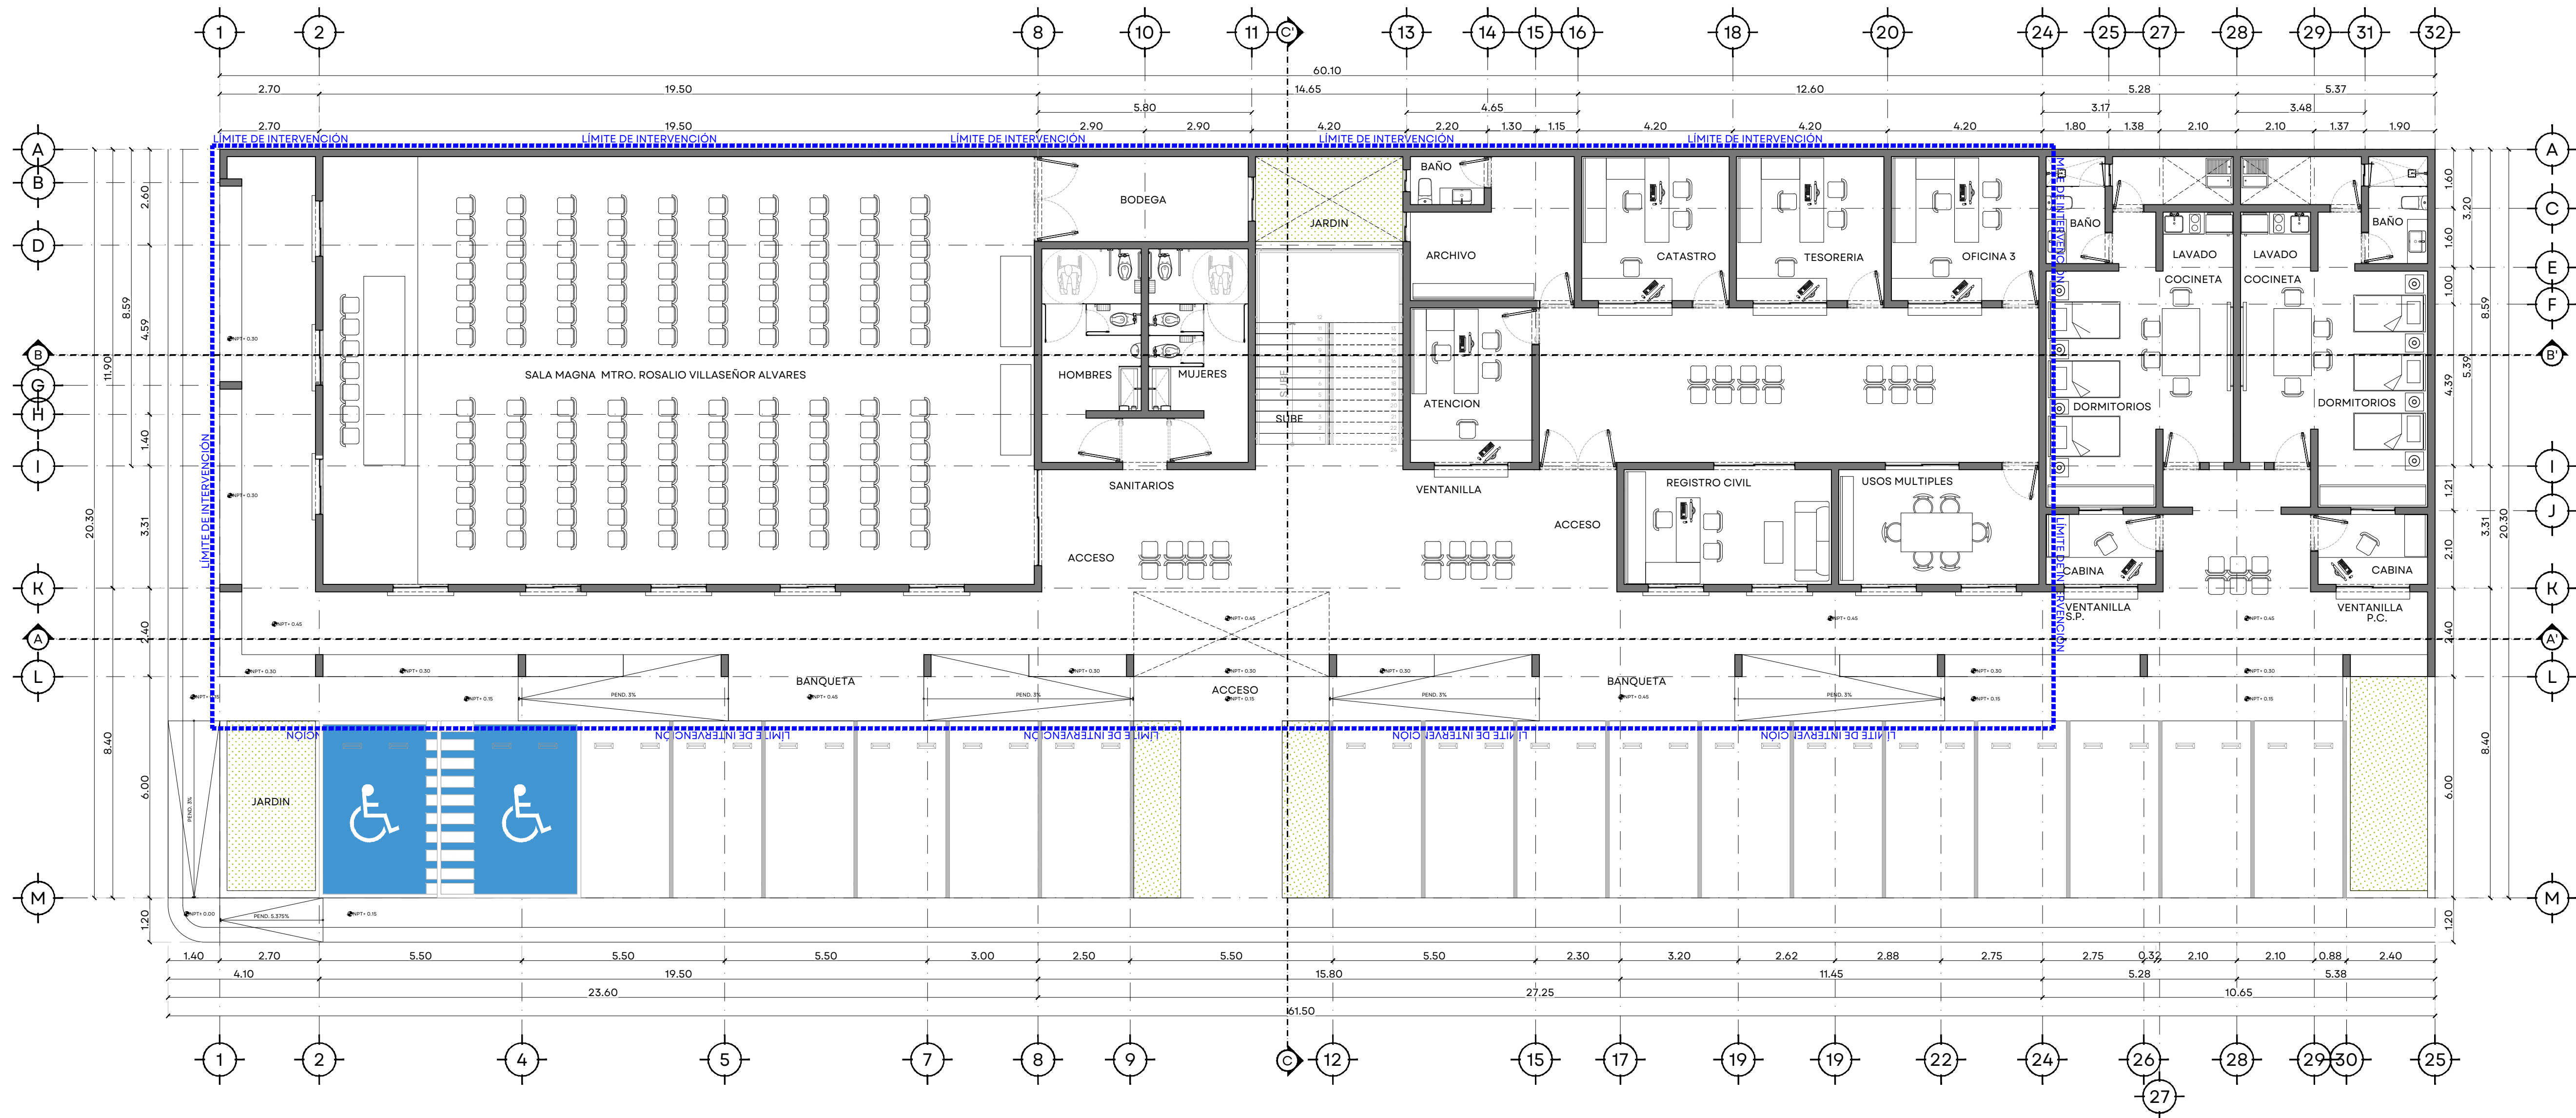


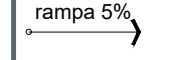


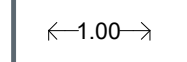
01 PLANTA BAJA
ESCALA 1:100

NOTAS:

NPT	NIVEL DE PISO TERMINADO
NSL	NIVEL SUPERIOR DE LOSA
NLBL	NIVEL LECHO BAJO DE LOSA
NLBP	NIVEL LECHO BAJO PLAFÓN
NCP	NIVEL CORONAMIENTO PRETIL
NCM	NIVEL CORONAMIENTO MURO
NC	NIVEL CERRAMIENTO
NA	NIVEL ANTEPECHO
NB	NIVEL BANQUETA
NSC	NIVEL SUPERIOR DE CUBIERTA
NIC	NIVEL INFERIOR DE CUBIERTA
NST	NIVEL SUPERIOR DE TRABE
NIT	NIVEL INFERIOR DE TRABE
BAP	BAJANTE DE AGUAS PLUVIALES
BAN	BAJANTE DE AGUAS NEGRAS

 JARDINERA

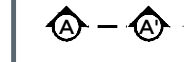
 RAMPA PENDIENTE

 COTAS

 CAMBIO DE NIVEL

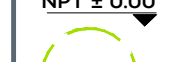
 CAMBIO DE ACABADO EN PISO

 ACCESO VEHICULAR

 LÍNEA SECCIÓN

 LÍMITE ESTADO ACTUAL

 NIVEL EN PLANTA

 NIVEL EN SECCIÓN

 ÁRBOL EXISTENTE

AUTORIZACIÓN:

Arq. Douglas Rodríguez Perea Director General de Arquitectura y Urbanismo
Arq. Jorge Ruiz Leal Director de Proyectos Arquitectónicos

DATOS GENERALES:

Localización: CALLE ZARAGOZA Municipio: ATENGUILLO, JAL.

PROYECTO:

Construcción en obra gris del Centro Comunitario Cultural en la localidad de Los Volcanes, municipio de Atenguillo, Jalisco. Primera etapa.

CONTENIDO:

PROYECTO ARQUITECTÓNICO PLANTA BAJA
--

ESCALA: 1:100	FECHA: Ago. 2026	CLAVE DE PLANO: ARQ_01
------------------	---------------------	---------------------------