





1. ESTACIÓN 09 STA. MARÍA TEQUEPEXPAN: ARQUITECTÓNICO ESTACIÓN
Planta de conjunto
Esc: 1:250

ACCIONES:
Construcción de área de emplazamiento central, cimentación, losa de piso, estructura y cubierta para la estación de Mi MacroPeriférico.

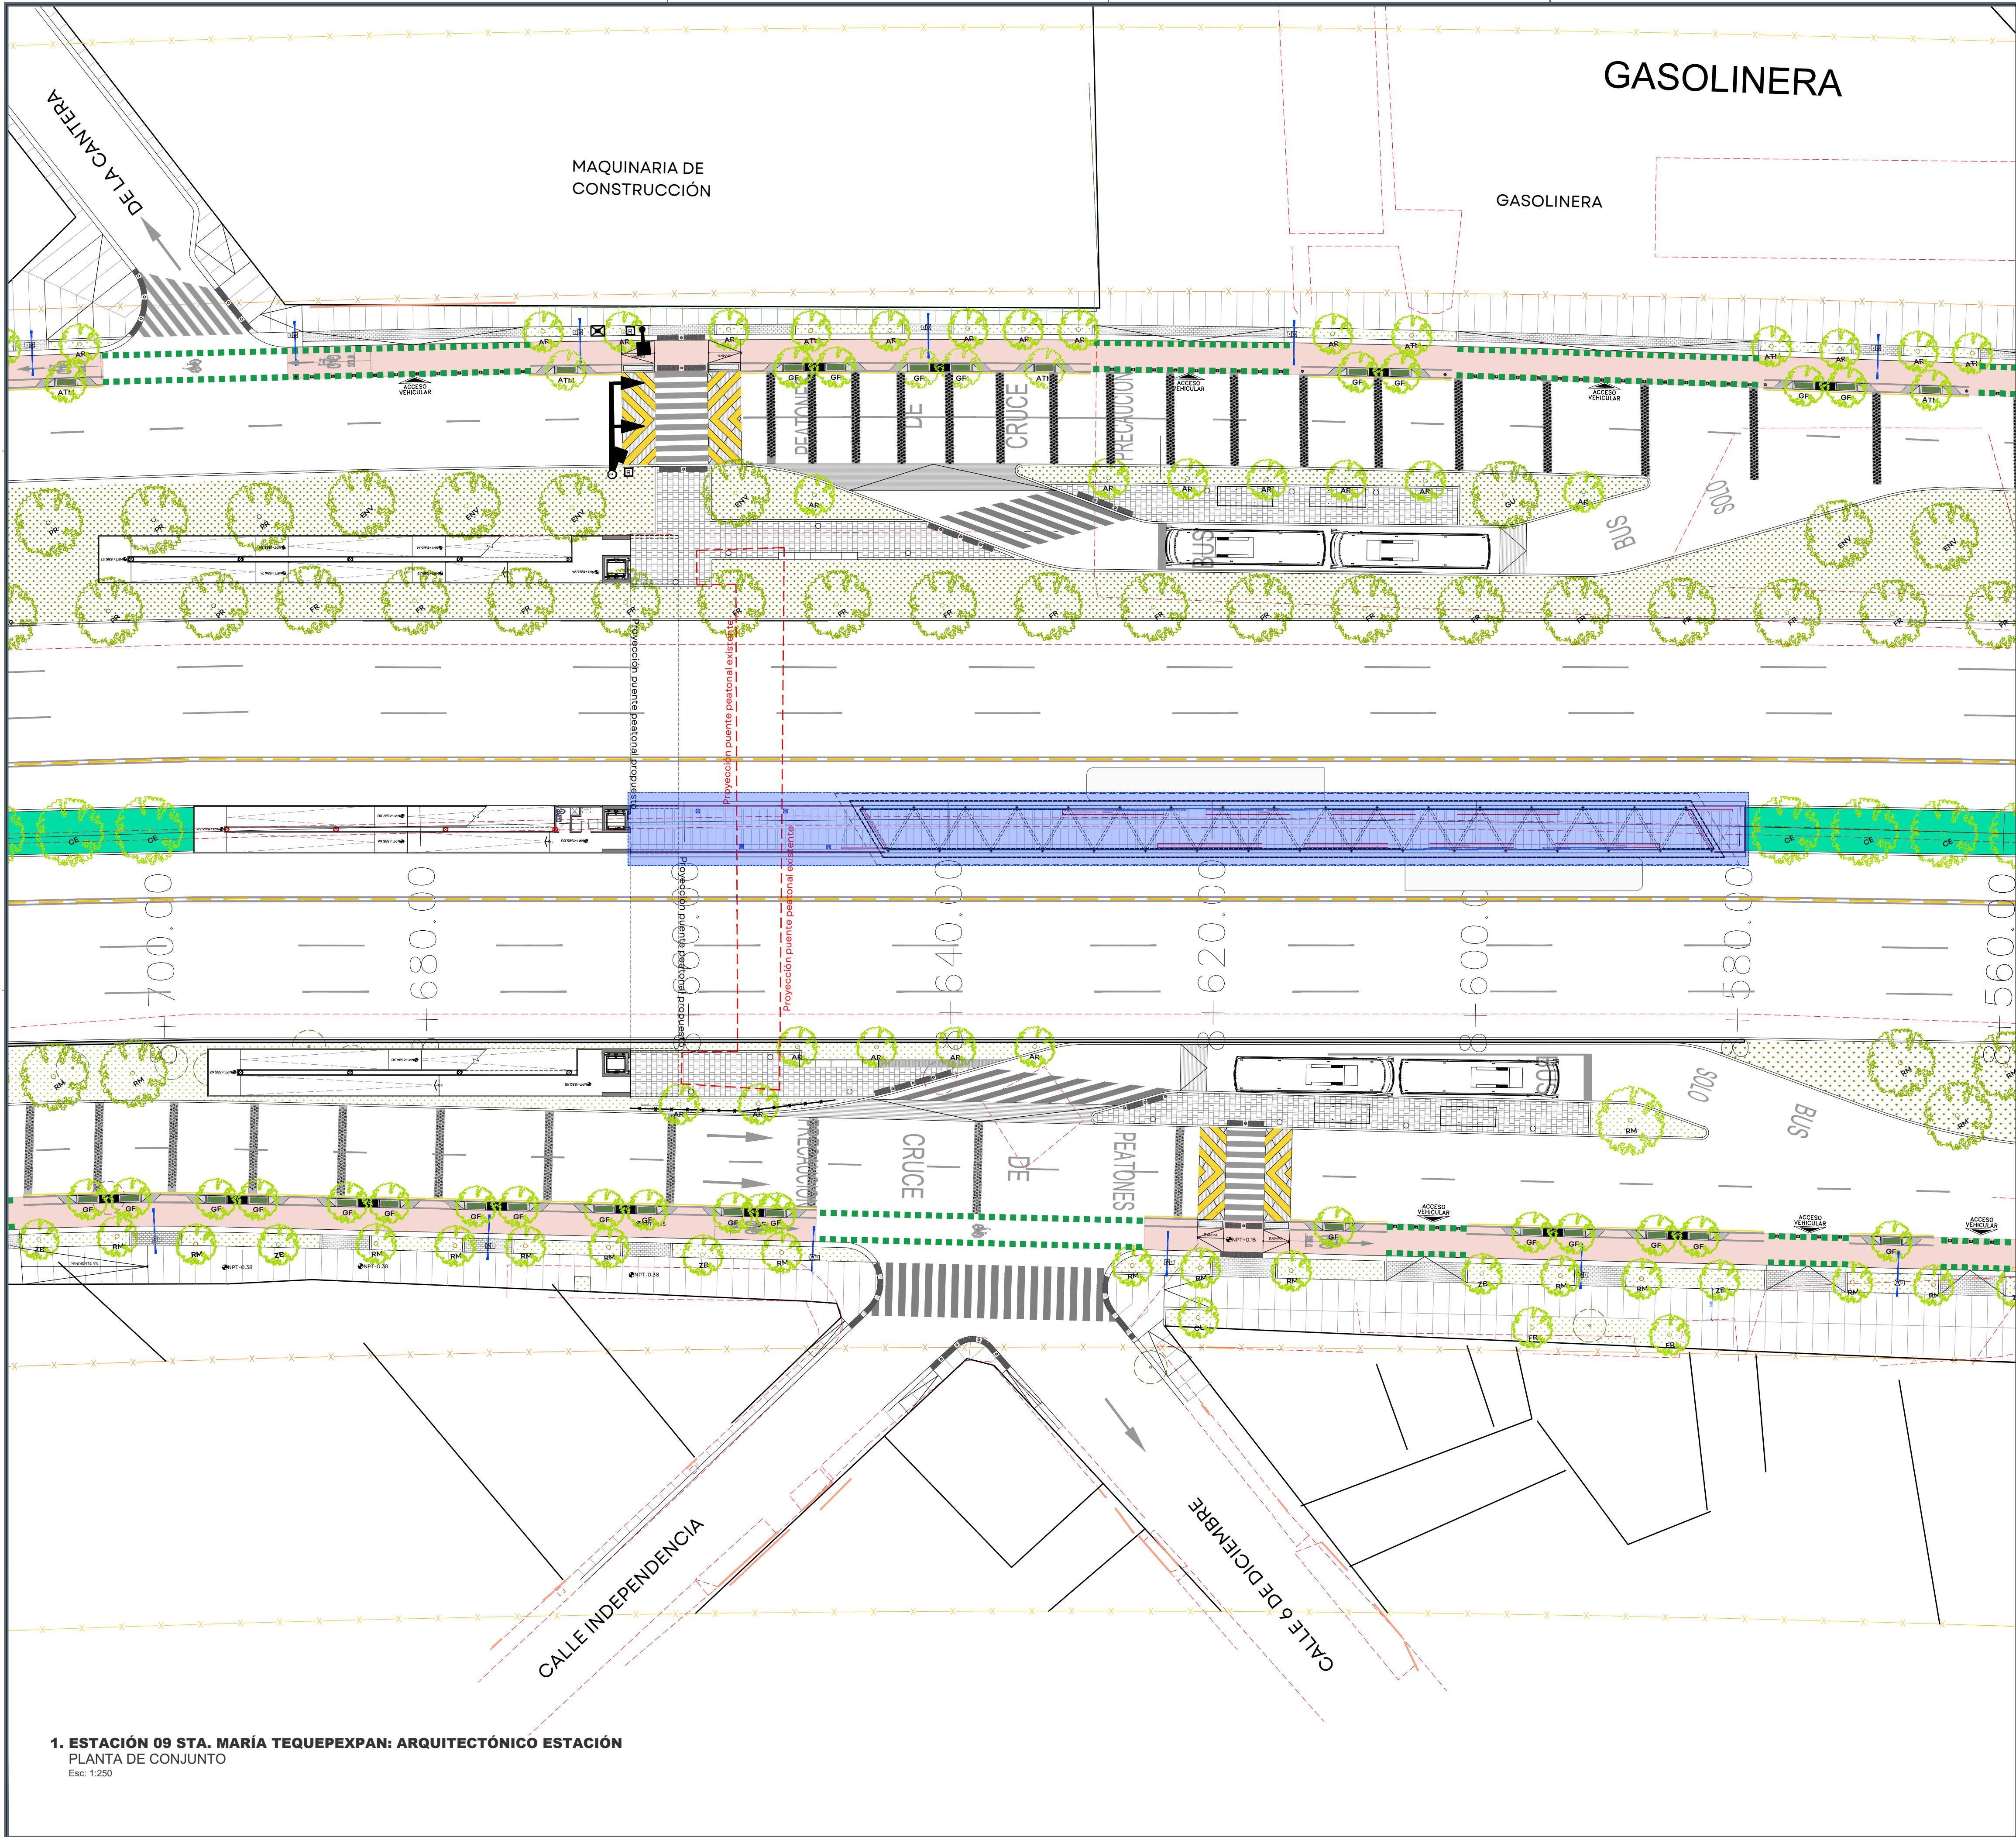

JALISCO
GOBIERNO DEL ESTADO

UBICACIÓN:

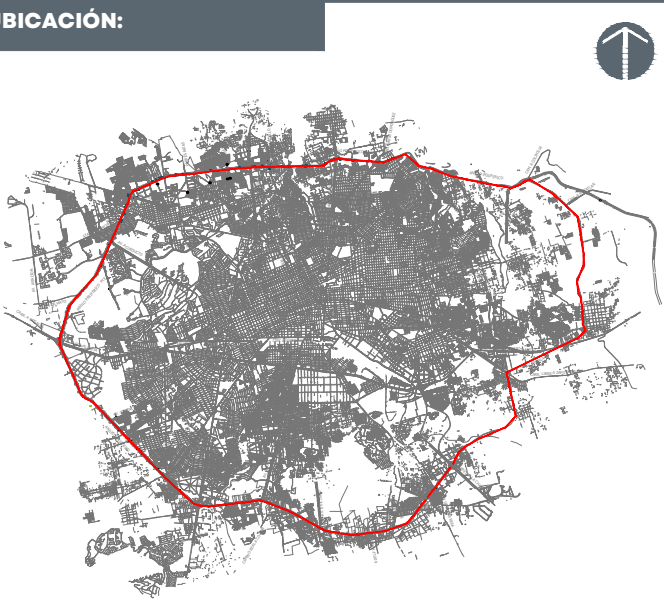

NOTAS:

- INDICA LLAMADA A NOTA
- INDICA NIVEL DE PISO Y TECHO TERMINADOS
- INDICA NIVEL DE PISO Y TECHO INCLINADO TERMINADOS
- INDICA SIMBOLOGÍA DE MOBILIARIO F.U.O.
- INDICA TIPO DE MOBILIARIO
- INDICA NÚMERO IDENTIFICACIÓN CONSECUTIVO

NOTA: LA SEPARACIÓN ENTRE EL ENCHAPE Y MOBILIARIO DEBE SER 6"

AUTORIZACIÓN:

Arq. Douglas Rodríguez Perea
Director General de Arquitectura y Urbanismo

Arq. Daniel Benítez Núñez
Director de Diseño Urbano

DATOS GENERALES:

Localización: Circuito Periférico.
Municipio: Zona Metropolitana de Guadalajara

PROYECTO:

Construcción de área de emplazamiento central, cimentación, losa de piso, estructura y cubierta para la estación de Mi Macro Periférico, ubicada a la altura de la calle La Cantera, en el municipio de San Pedro Tlaquepaque, Jalisco.

CONTENIDO:


ESTACIÓN 09 STA. MARÍA TEQUEPEXPAN:
ARQUITECTÓNICO DE ESTACIÓN

ESCALA: 1:200


FECHA: Mar. 2026

CLAVE DE PLANO: ARQ_01


CORREDOR INTEGRAL DE MOVILIDAD URBANA PERIFÉRICO: SIOP-E-ESTACIN-OB-LP-0102-2026

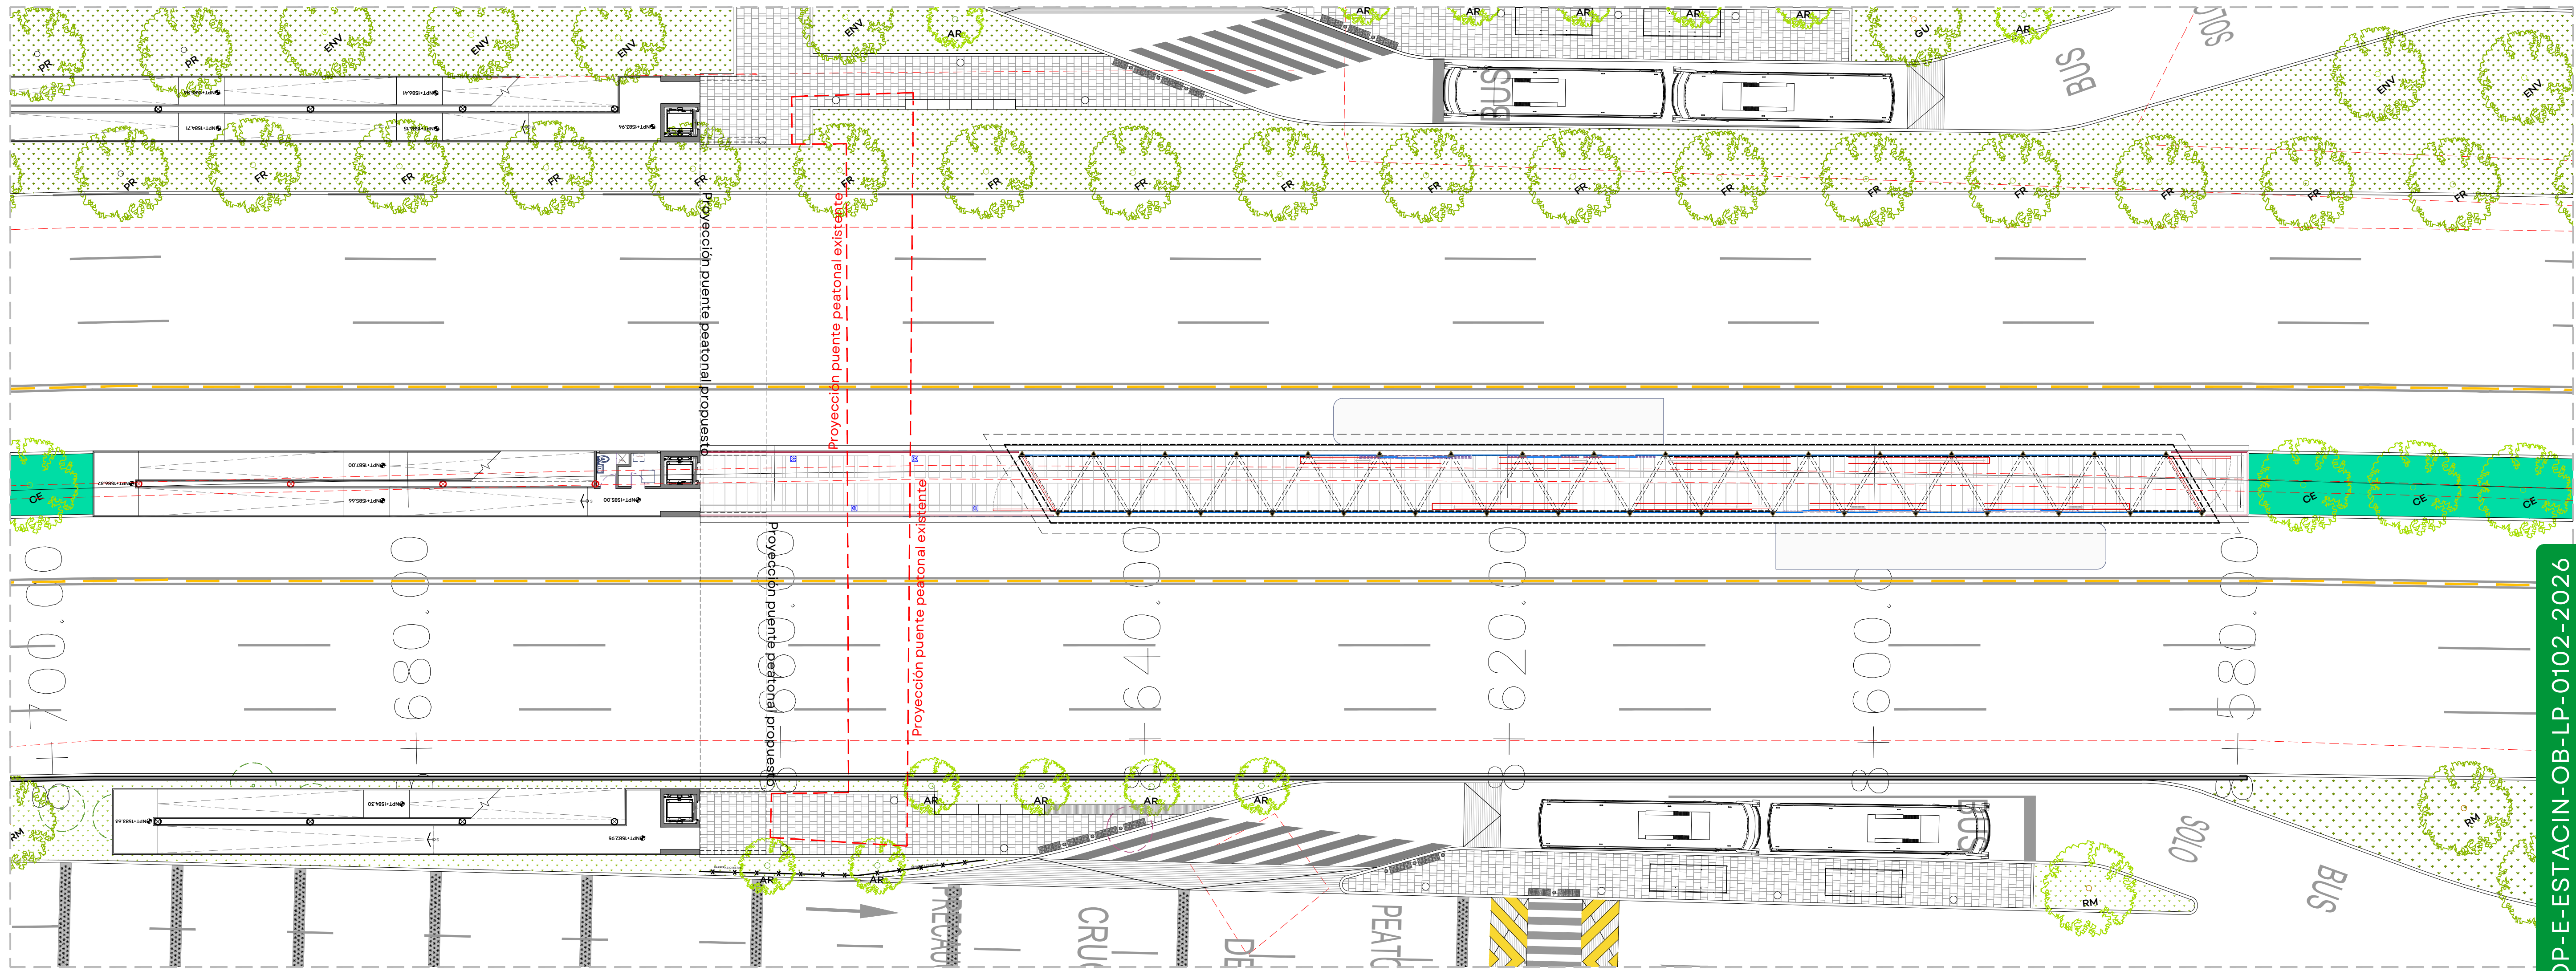

1. ESTACIÓN 09 STA. MARÍA TEQUEPEXPAN: ARQUITECTÓNICO DE ESTACIÓN
PLANTA BAJA
Esc: 1:100

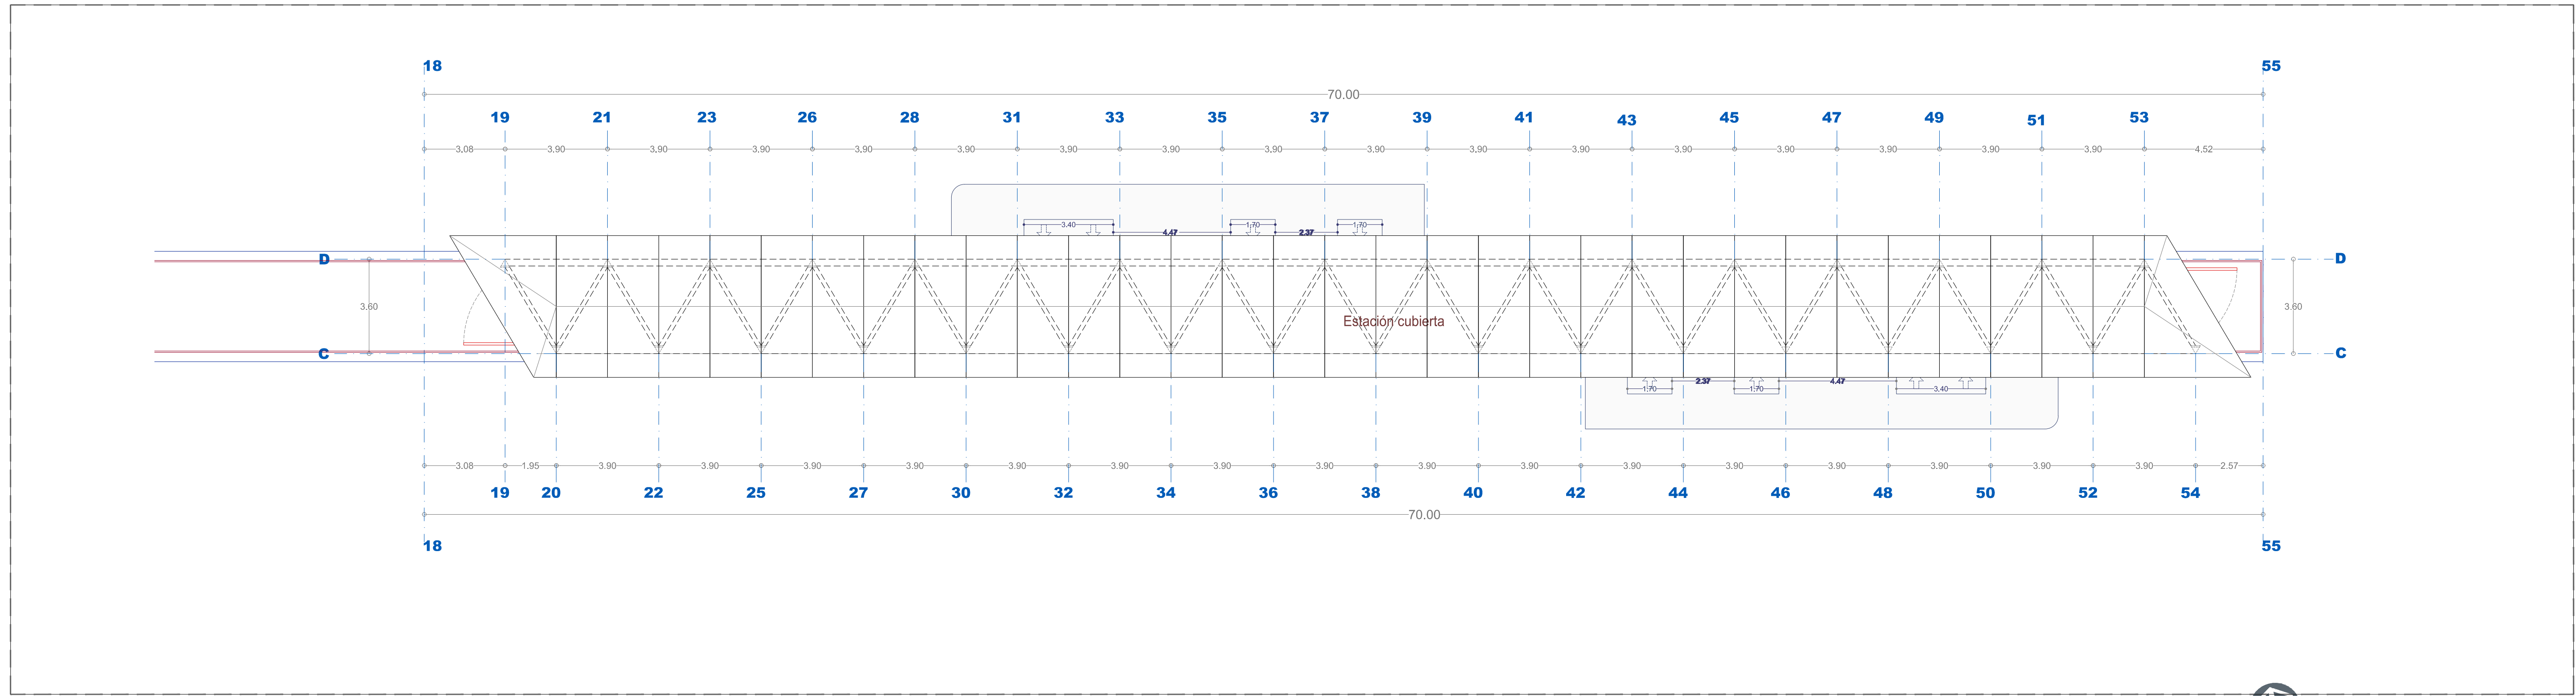

2. ESTACIÓN 09 STA. MARÍA TEQUEPEXPAN: ARQUITECTÓNICO DE ESTACIÓN
PLANTA DE AZOTEA
Esc: 1:100

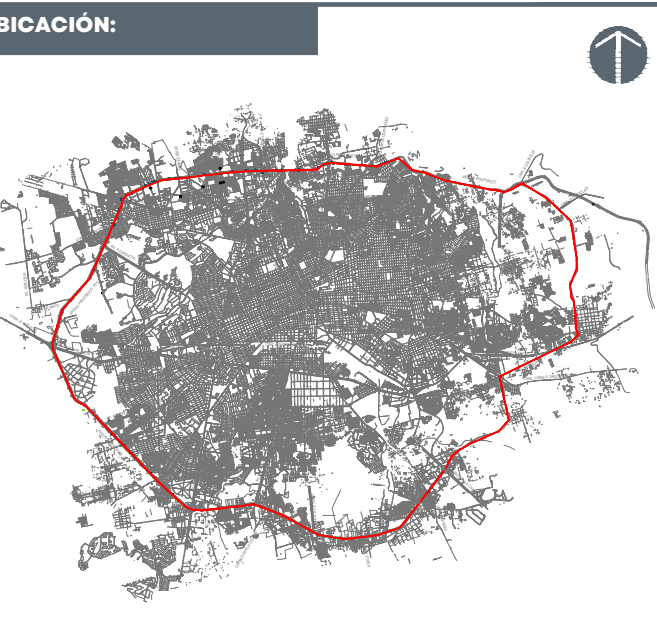

NOTAS:	
	INDICA LLAMADA A NOTA
	INDICA NIVEL DE PISO Y TECHO TERMINADOS
	INDICA NIVEL DE PISO Y TECHO INCLINADO TERMINADOS
	INDICA SIMBOLOGÍA DE MOBILIARIO FUE
	INDICA TIPO DE MOBILIARIO
	INDICA NÚMERO IDENTIFICACIÓN CONSECUTIVO

NOTA: LA SEPARACIÓN ENTRE EL ENCHAPE Y MOBILIARIO DEBE SER 6"

AUTORIZACIÓN:	
	Arq. Douglas Rodríguez Perea Director General de Arquitectura y Urbanismo
	Arq. Daniel Benítez Núñez Director de Diseño Urbano

DATOS GENERALES:	
Localización: Circuito Periférico.	
Municipio: Zona Metropolitana de Guadalajara	


PROYECTO:	
Construcción de área de emplazamiento central, cimentación, losa de piso, estructura y cubierta para la estación de Mi Macro Periférico, ubicada a la altura de la calle La Cantera, en el municipio de San Pedro Tlaquepaque, Jalisco.	


CONTENIDO:	
ESTACIÓN 09 STA. MARÍA TEQUEPEXPAN: ARQUITECTÓNICO DE ESTACIÓN	

ESCALA:	FECHA:	CLAVE DE PLANO:
1:100	Mar. 2026	ARQ_02




CORREDOR INTEGRAL DE MOVILIDAD URBANA PERIFÉRICO: SIOP-E-ESTACION-OB-LP-0102-2026

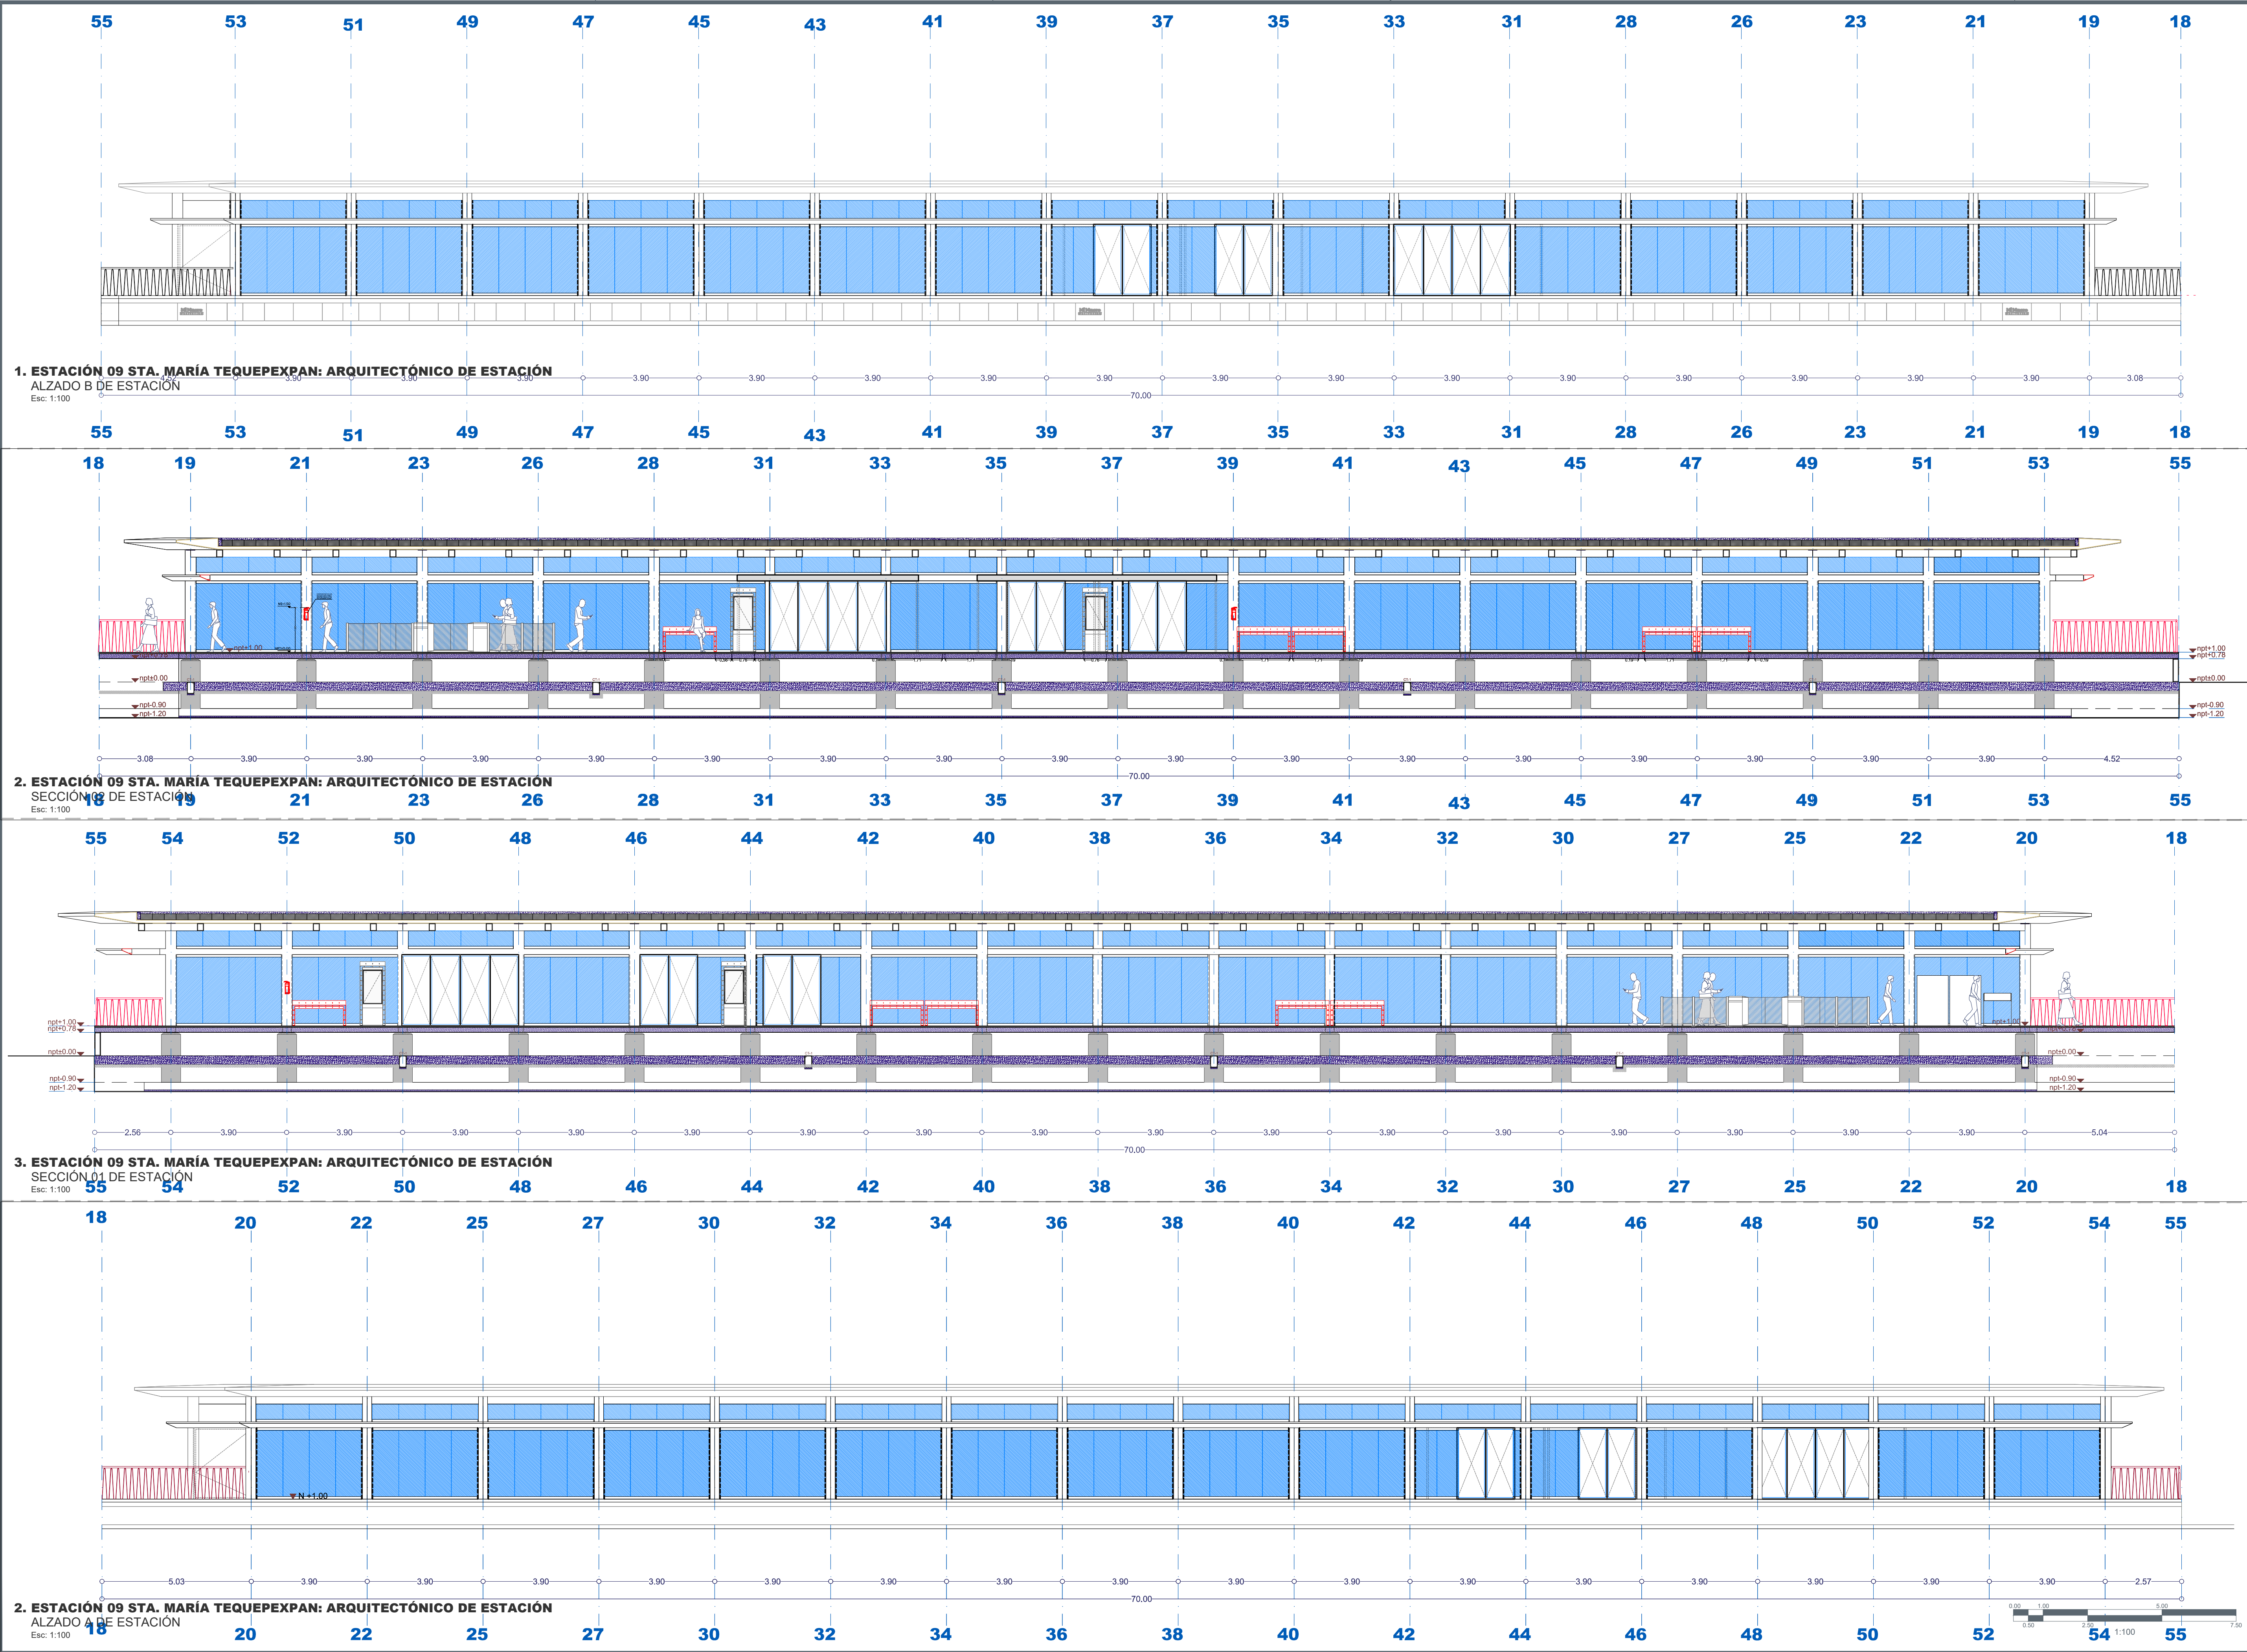

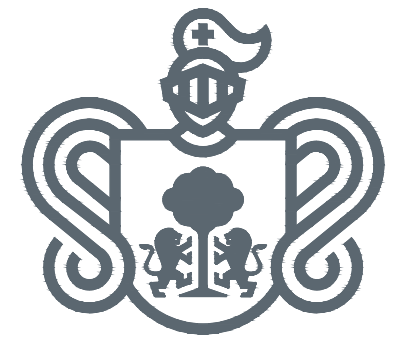

JALISCO
GOBIERNO DEL ESTADO

UBICACIÓN:

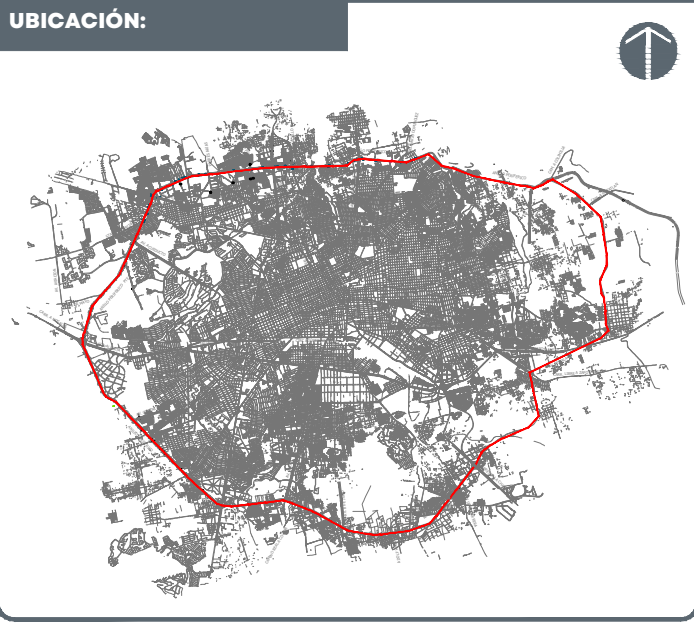

NOTAS:

- INDICA LLAMADA A NOTA
- INDICA NIVEL DE PISO Y TECHO TERMINADOS
- INDICA NIVEL DE PISO Y TECHO INCLINADO TERMINADOS
- INDICA SIMBOLOGÍA DE MOBILIARIO FUO
- INDICA TIPO DE MOBILIARIO
- INDICA NÚMERO IDENTIFICACIÓN CONSECUTIVO

NOTA: LA SEPARACIÓN ENTRE EL ENCHAFE Y MOBILIARIO DEBE SER 6"

AUTORIZACIÓN:

Arq. Douglas Rodríguez Perea
Director General de Arquitectura y Urbanismo

Arq. Daniel Benítez Núñez
Director de Diseño Urbano

DATOS GENERALES:

Localización: Circuito Periférico.
Municipio: Zona Metropolitana de Guadalajara

PROYECTO:

Construcción de área de emplazamiento central, cimentación, losa de piso, estructura y cubierta para la estación de Mi Macro Periférico, ubicada a la altura de la calle La Cantera, en el municipio de San Pedro Tlaquepaque, Jalisco.

CONTENIDO:

ESTACIÓN 09 STA. MARÍA TEQUEPEXPAN:
ARQUITECTÓNICO DE ESTACIÓN

ESCALA:
1:100

FECHA:
Mar. 2026

CLAVE DE PLANO:
ARQ_03



Infraestructura
y Obra Pública

CORREDOR INTEGRAL DE MOVILIDAD URBANA PERIFÉRICO: SIOP-E-ESTACION-OB-LP-0102-2026