



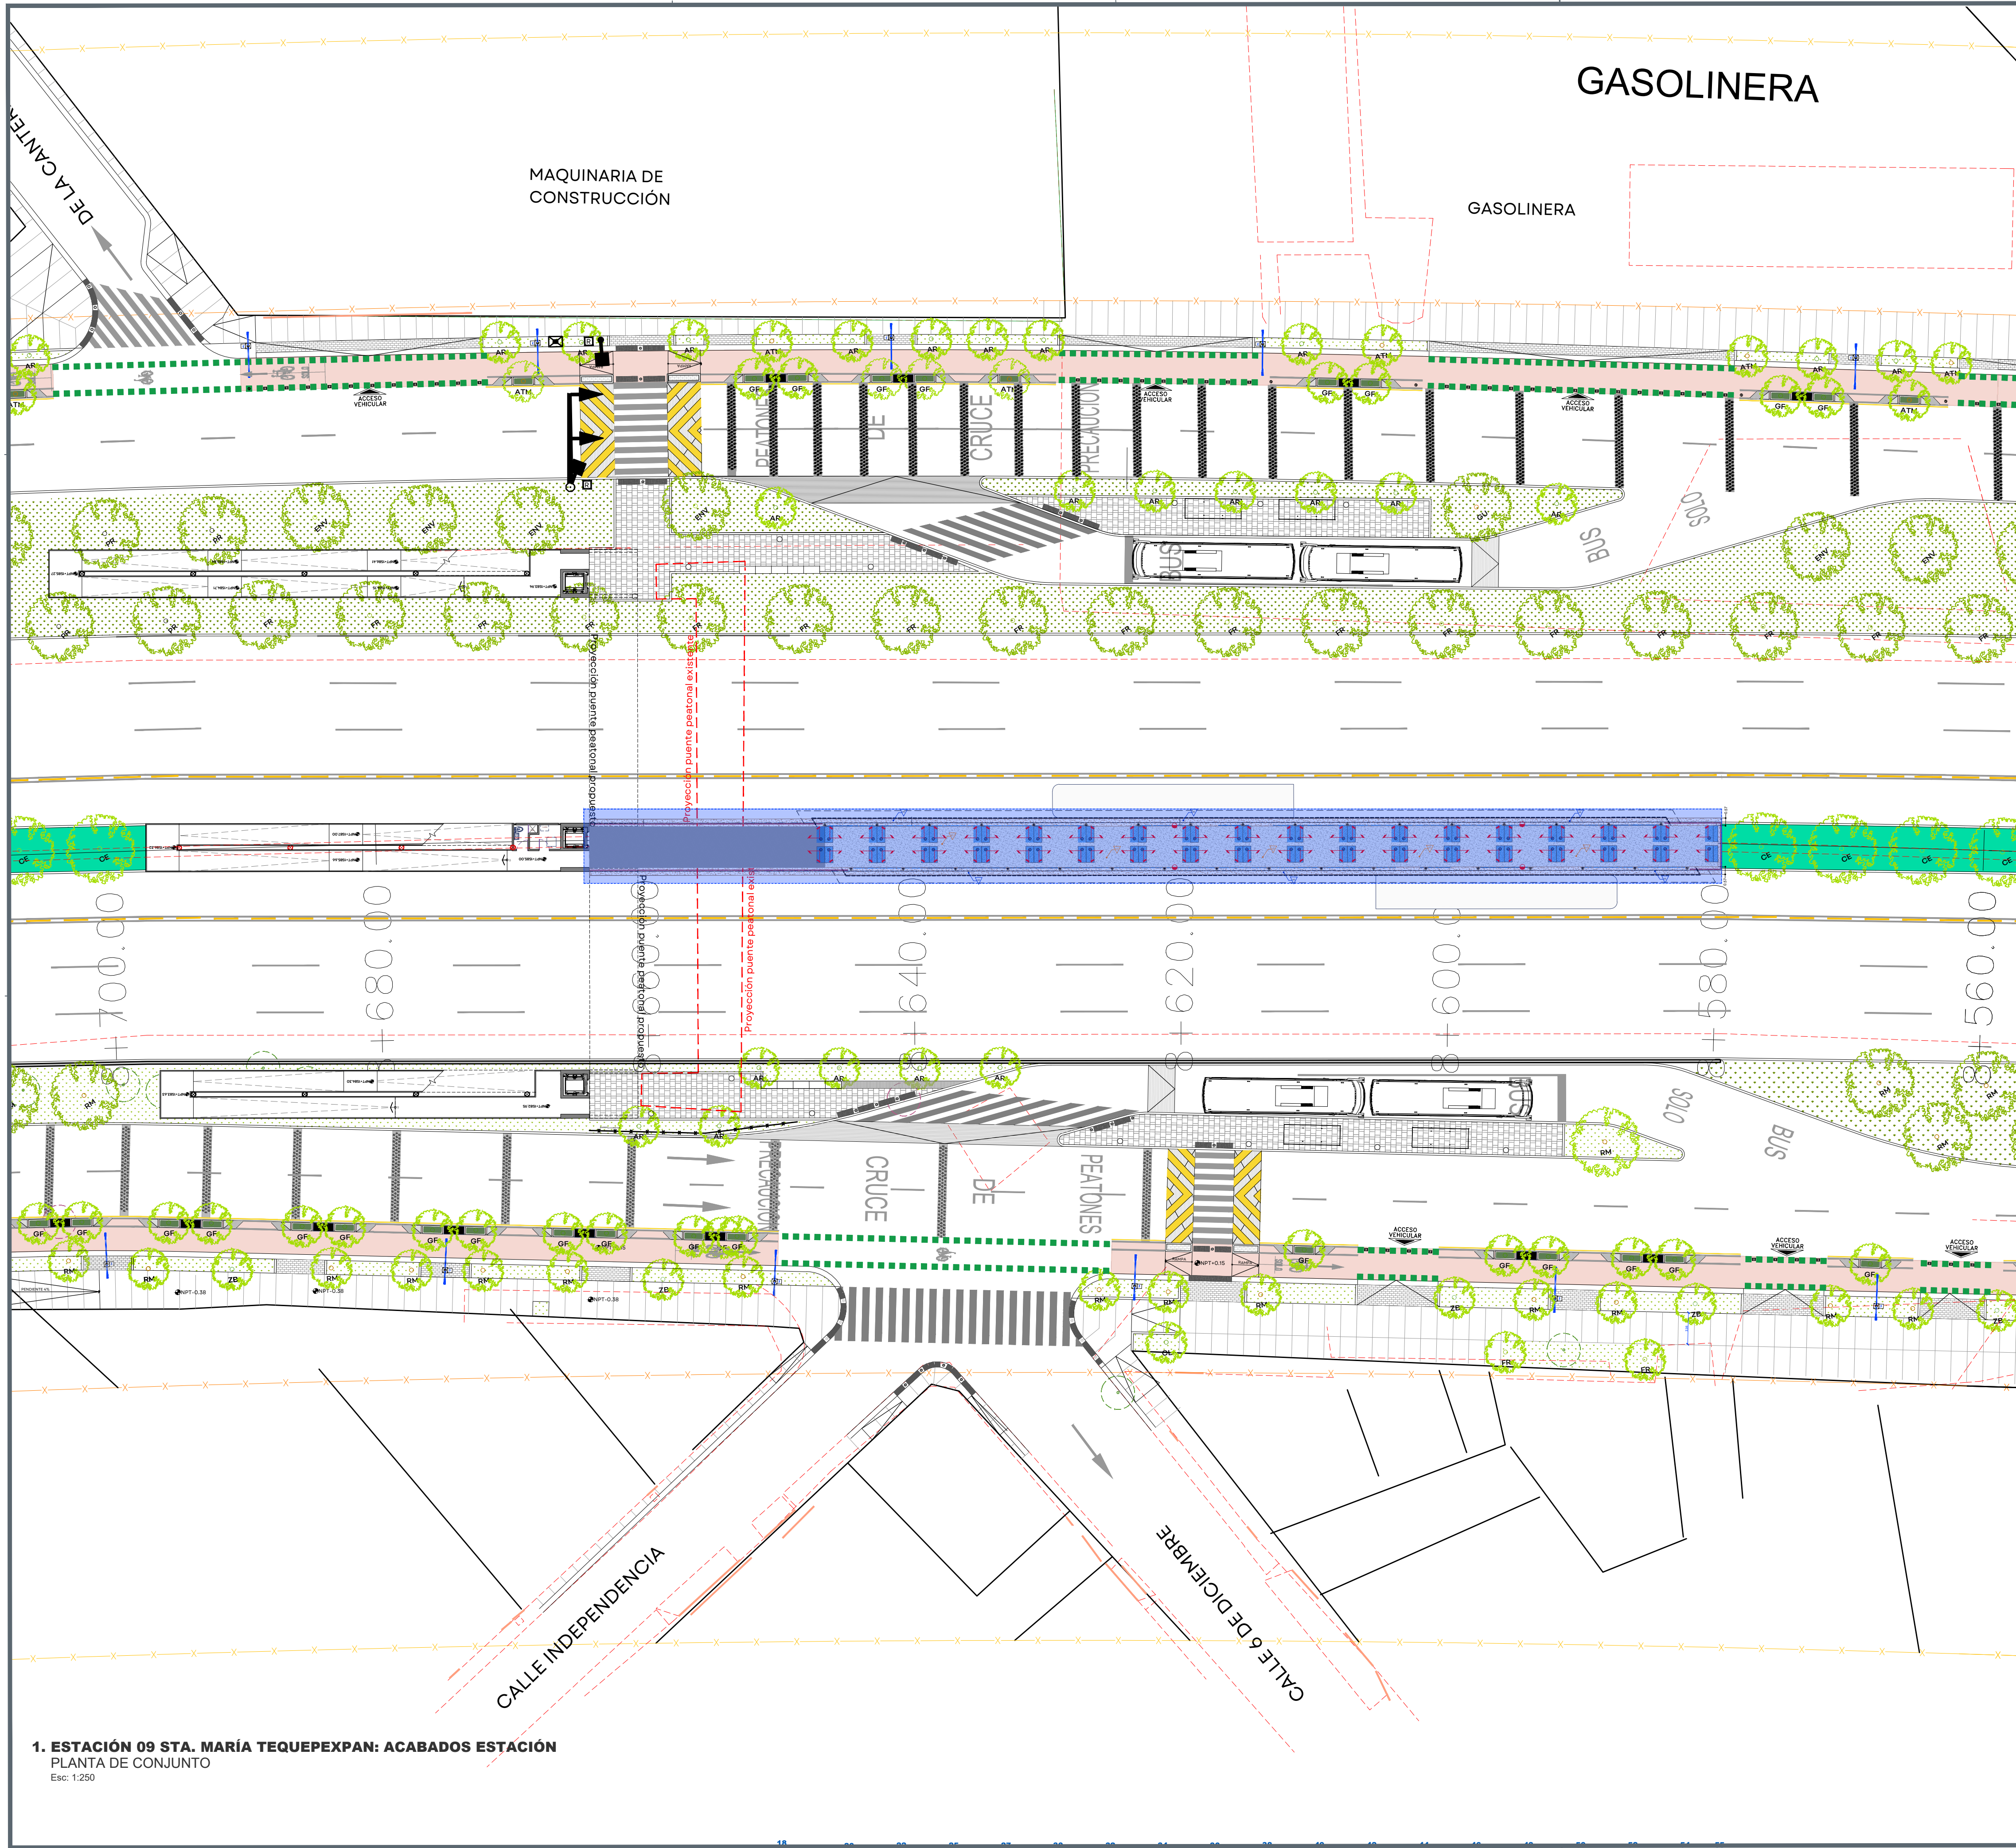


ACCIONES:
Construcción de albañilería, acabados, fachadas de cristal y puertas, instalación hidrosanitaria, muebles de baño, señalética, mobiliario, botallantas, nariz, herrería en estación y andén para la estación de Mi Macro Periférico.

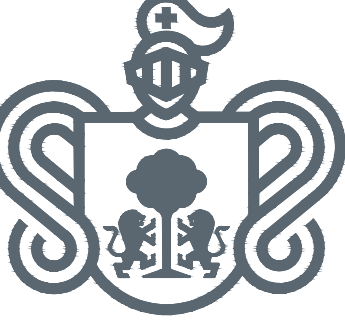

JALISCO
GOBIERNO DEL ESTADO

UBICACIÓN:

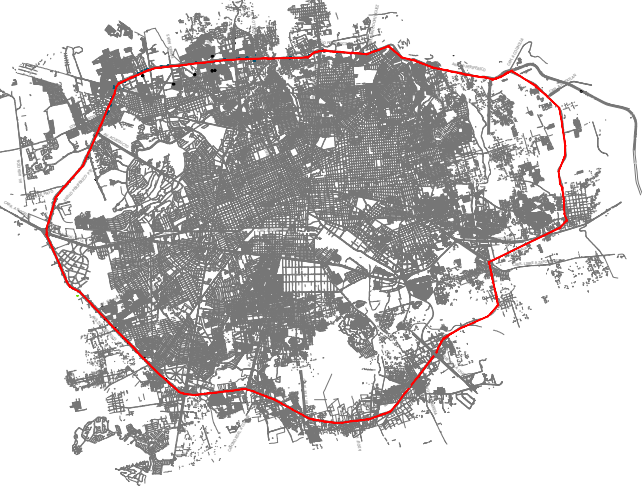

NOTAS:

- INDICA LLAMADA A NOTA
- INDICA NIVEL DE PISO Y TECHO TERMINADOS
- INDICA NIVEL DE PISO Y TECHO INCLINADO TERMINADOS
- INDICA SIMBOLOGÍA DE MOBILIARIO FIJO
- INDICA TIPO DE MOBILIARIO
- INDICA NÚMERO IDENTIFICACIÓN CONSECUTIVO

NOTA: LA SEPARACIÓN ENTRE EL ENCHAPE Y MOBILIARIO DEBE SER 6"

AUTORIZACIÓN:

Arq. Douglas Rodríguez Perea
Director General de Arquitectura y Urbanismo

Arq. Daniel Benítez Núñez
Director de Diseño Urbano

DATOS GENERALES:

Localización: Circuito Periférico.
Municipio: Zona Metropolitana de Guadalajara

PROYECTO:

Construcción de albañilería, acabados, fachadas de cristal y puertas, instalación hidrosanitaria, muebles de baño, señalética, mobiliario, botallantas, nariz, herrería en estación y andén para la estación de Mi Macro Periférico, ubicada a la altura de la calle La Cantería, en el municipio de San Pedro Tlaquepaque, Jalisco.

CONTENIDO:

09_ESTACIÓN STA. MARÍA TEQUEPEXPAN
ACABADOS DE ESTACIÓN

ESCALA: INDICADA


FECHA: Mar. 2026

CLAVE DE PLANO: ACA_01


CORREDOR INTEGRAL DE MOVILIDAD URBANA PERIFÉRICO. SIOP-E-ESTACION-OB-LP-0103-2026



Infraestructura y Obra Pública

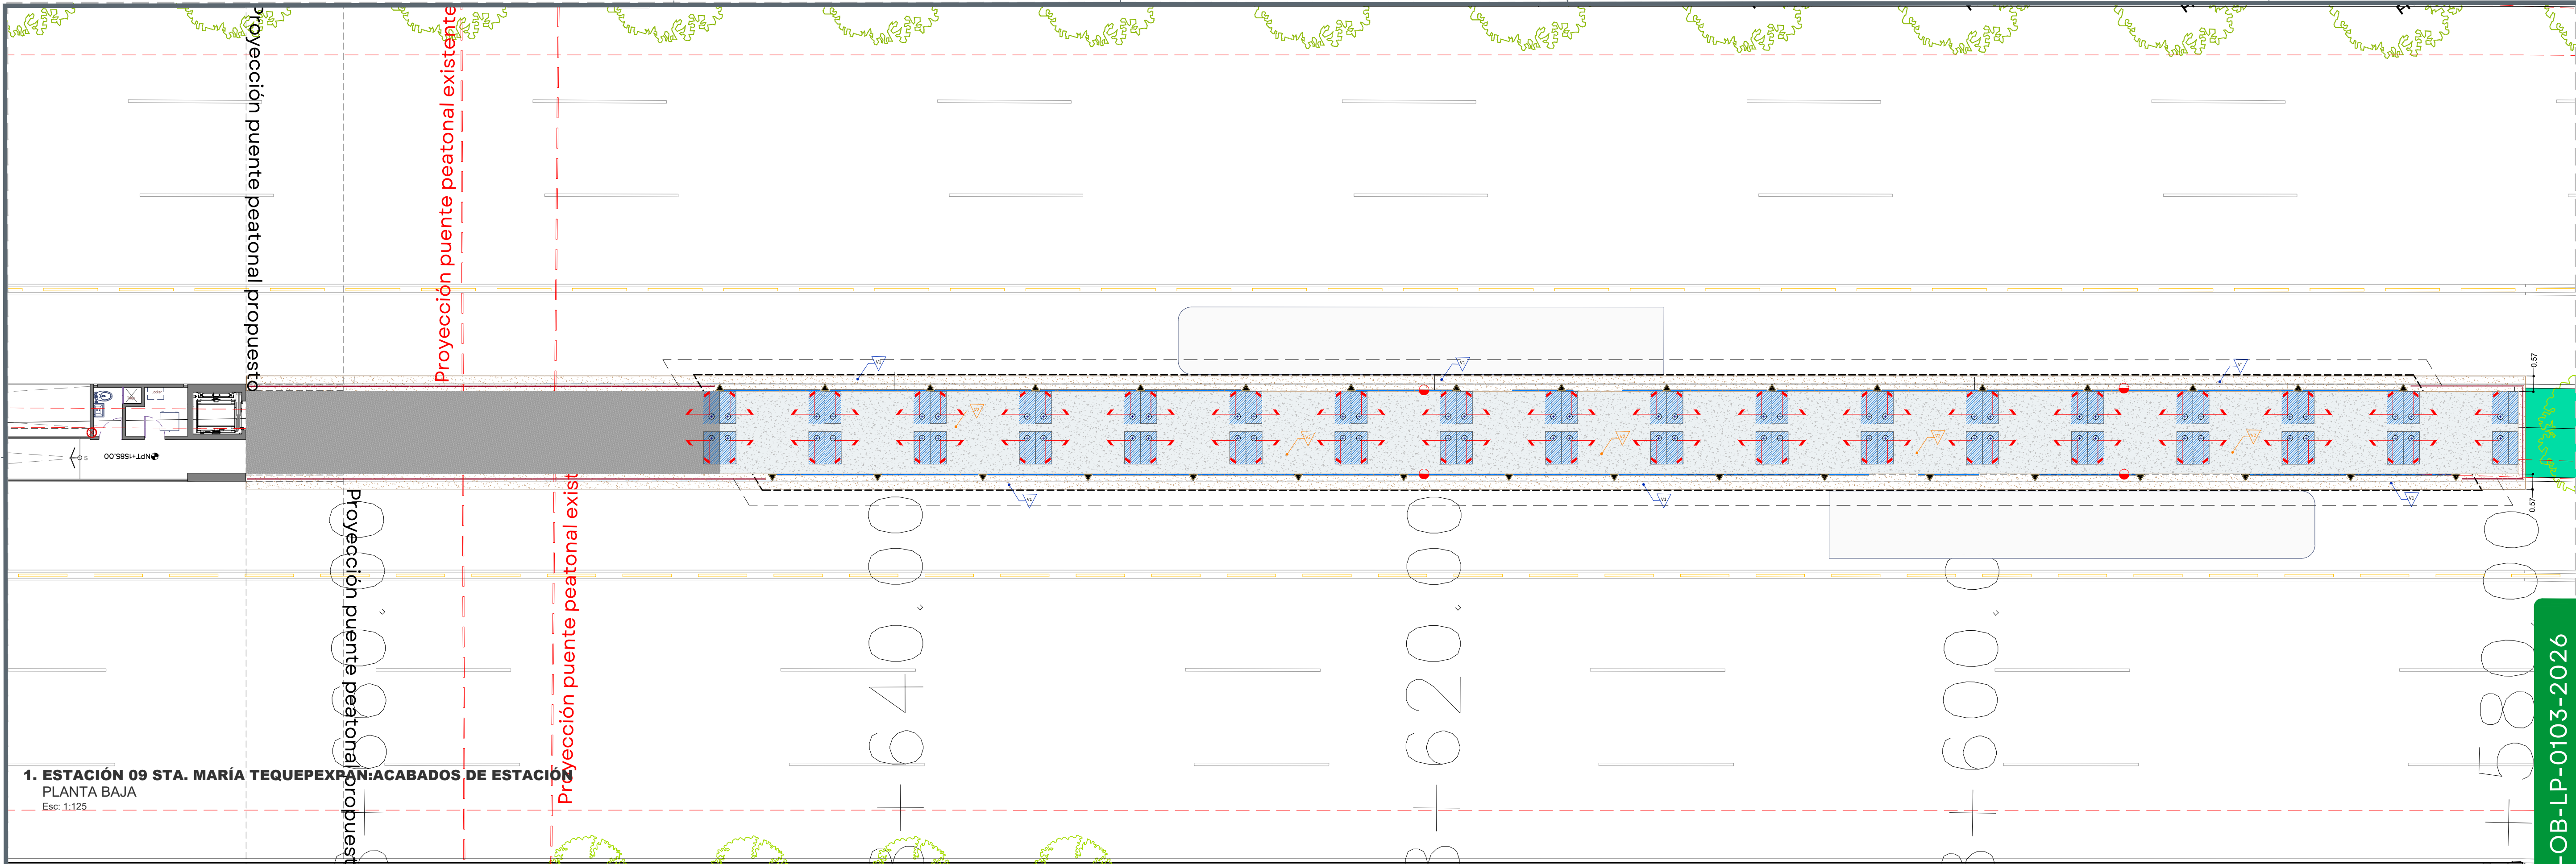

1. ESTACIÓN 09 STA. MARÍA TEQUEPEXPAN: ACABADOS DE ESTACIÓN
PLANTA BAJA
Escala: 1:125

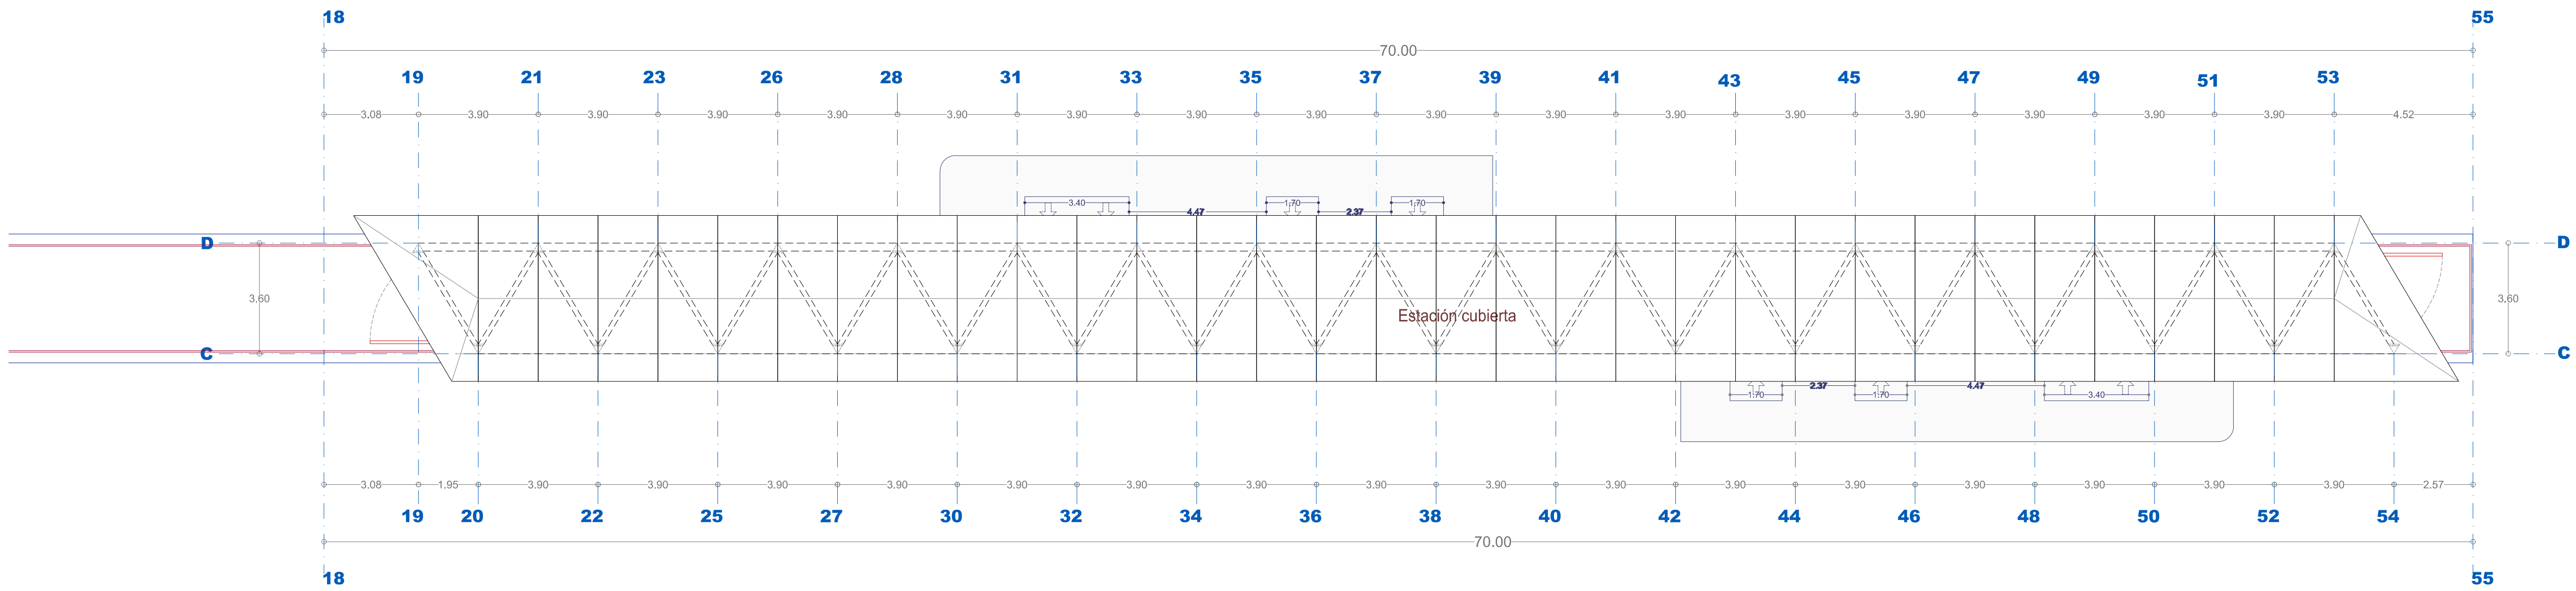

2. ESTACIÓN 09 STA. MARÍA TEQUEPEXPAN: ACABADOS DE ESTACIÓN
PLANTA BAJA
Escala: 1:25



- NOTAS:**
- Acabados en pisos**
 - INDICA LUBA DE CONCRETO PREFABRICADO. INCLUYE ACABADO TERMINADO APARENTE.
 - INDICA PISO PORCELANATO TÉCNICO ITALIANO, MARCA MOLA CERAMICHE ENTRE PAREDES MOVA PRE-120-RM EN FORMATO DE 0.80 X 1.20MX 1.00 CM CON JUNTA DE 3 MM.
 - INDICA PISO PORCELANATO TÉCNICO ITALIANO, MARCA MOLA CERAMICHE ENTRE PAREDES MOVA PRE-180-120-RM EN FORMATO DE 0.80 X 1.20M X 1.00 CM CON JUNTA DE 3 MM.
 - INDICA APLICACIÓN DE SELLADOR FESTER FT-201 COLOR GRIS DE 5 A 8 MM DE ESPESOR.
 - GUÍA PODOTÁCTIL PARA INDICAR DIRECCIÓN DE POLICONCRETO LISO EXTERIOR 30 X 30CM X 2.5 CM COLOR NEGRO MARCA OVIC. modelo: DISEÑO 1.
 - GUÍA PODOTÁCTIL PARA ALERÍA DE POLICONCRETO LISO EXTERIOR 30 X 30CM X 2.5 CM COLOR GRIS MARCA OVIC. modelo: DISEÑO 1.
 - INDICA PISO GUÍA PODOTÁCTIL DE CAUCHO (INDICA ALERTA) COLOR AMARILLO MEDIDA DE 30 X 30 CM 3MM LUNA de 1mm de espesor. FABRICANTE: Accesorios Moval. OPT. DE PESADO CON FESTER BEA. Señales estandar de polímero de resina rápida. En superficie lisa y pulida.
 - INDICA INICIO DE DESPICIE.
 - Acabados en muros**
 - TODAS LAS COLUMNAS METÁLICAS EN LAS PLANTAS LLEVAN TERMINADO CON PINTURA ESMALTE MARTILLO 512-06 MARCA COMEX PREPARADA CON BASE PARA METAL S-100 EN SEMI MATE. SOBRE BASE DE PRIMER TERMINADO COMÚN.
 - Acabados en techos**
 - TODAS LAS VIGAS METÁLICAS EN LA CUBIERTA INTERIOR LLEVAN TERMINADO CON PINTURA ESMALTE MARTILLO 512-06 MARCA COMEX PREPARADA CON BASE PARA METAL S-100 EN SEMI MATE. SOBRE BASE DE PRIMER TERMINADO COMÚN.
- NOTA: LAS LOSAS PREPARADAS QUE CONFORMAN LA CUBIERTA DE LAS ESTACIONES LLEVAN IMPERMEABILIZANTE INTERIOR EN COLORES Y ACABADOS DE LOSA PREPARADA Y TECTO DE SELLADORES IMPERMEABILIZANTE FESTER ACOTON 12 AÑOS ELASTOMÉRICO DE ULTIMA GENERACIÓN ELABORADO A BASE DE POLÍMEROS ACRÍLICOS CON TECNOLOGÍA LONGULIFE EXCLUSIVA DE HENKEL. COLOR GRIS.

AUTORIZACIÓN:

Arq. Douglas Rodríguez Perea
Director General de Arquitectura y Urbanismo

Arq. Daniel Benítez Núñez
Director de Diseño Urbano

DATOS GENERALES:

Localización: Circuito Periférico.
Municipio: Zona Metropolitana de Guadalajara

PROYECTO:

Construcción de alcantarillas, acabados, fachadas de cristal y puertas, instalación hidrosanitaria, muebles de baño, señalética, mobiliario, botallantas, nariz, herrería en estación y andén para la estación de Mi Macro Periférico, ubicada a la altura de la calle La Cantería, en el municipio de San Pedro Tlaquepaque, Jalisco.

CONTENIDO:

09_ESTACIÓN STA. MARÍA TEQUEPEXPAN
ACABADOS DE ESTACIÓN


ESCALA: INDICADA

FECHA: Mar. 2026

CLAVE DE PLANO: ACA_02




CORREDOR INTEGRAL DE MOVILIDAD URBANA PERIFÉRICO. SIOP-E-ESTACION-OB-LP-0103-2026

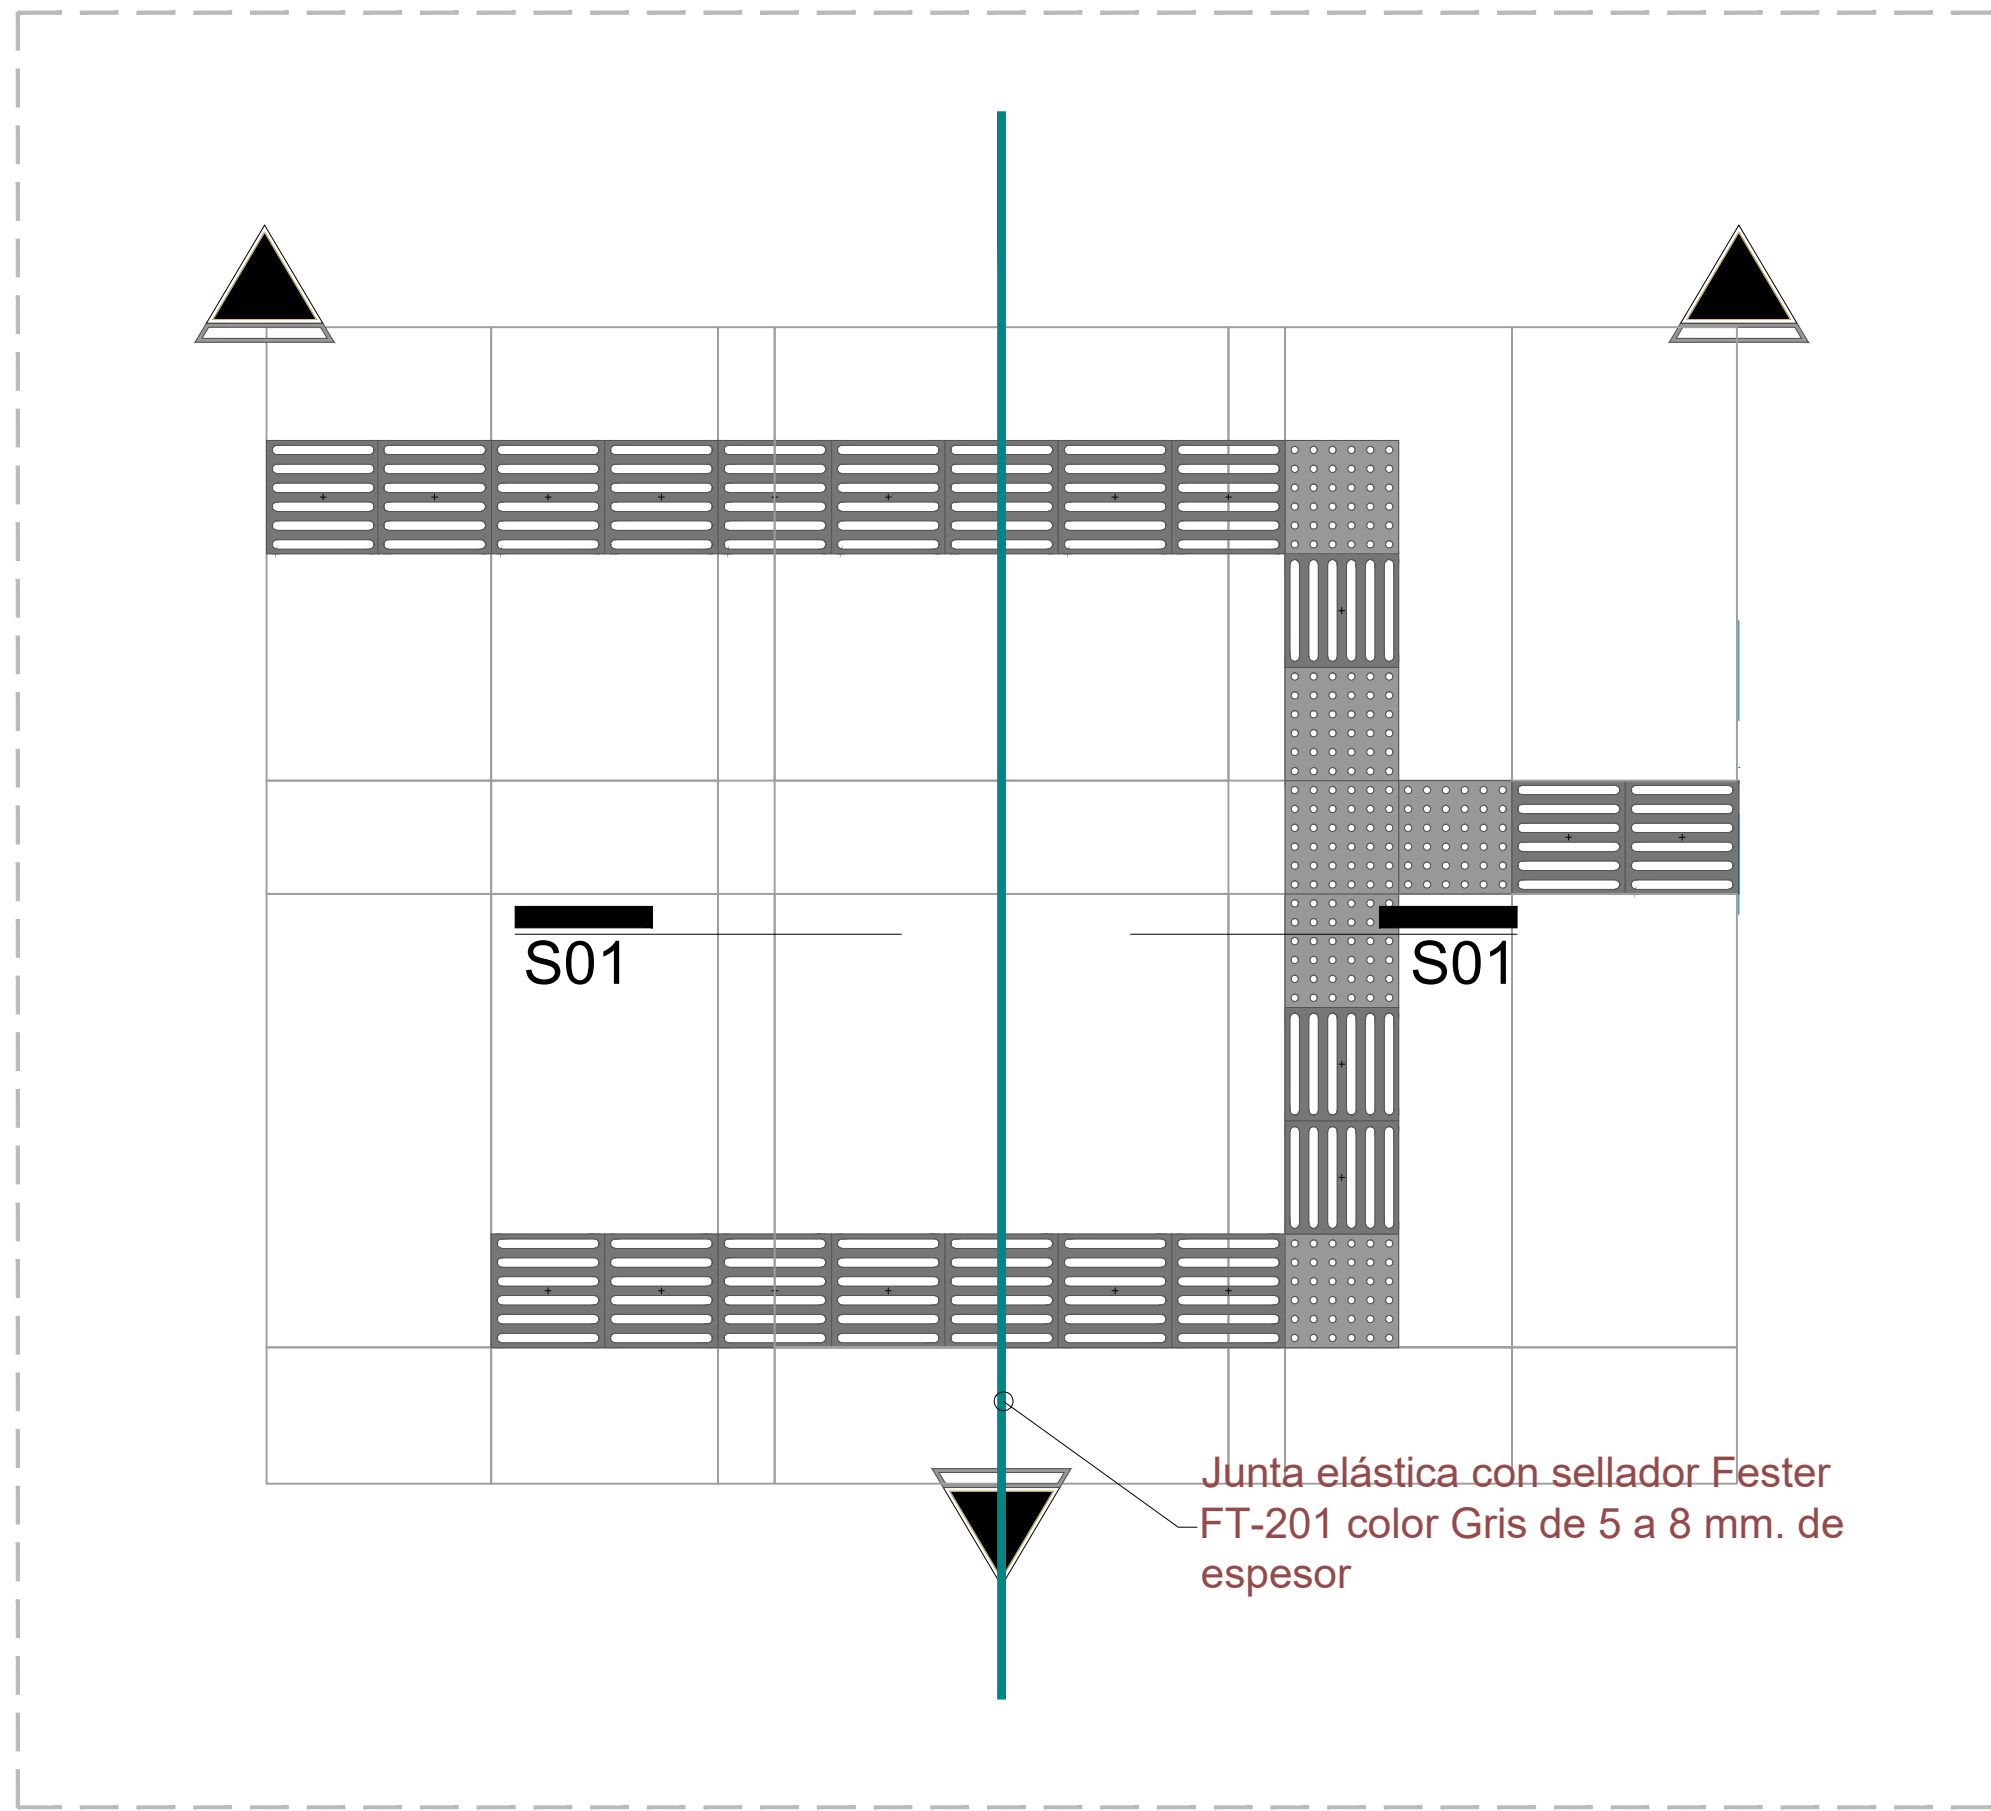

1. ESTACIÓN 09 STA. MARÍA TEQUEPEXPAN:ACABADOS DE ESTACIÓN
JUNTA CONSTRUCTIVA ENTRE LOSAS PREFABRICADAS

Esc: 1:20
*NOTA: ESTE SELLADOR APLICA EN CADA JUNTA CONSTRUCTIVA DE LAS LOSAS PREFABRICADAS VER DETALLE EN DIBUJO 5

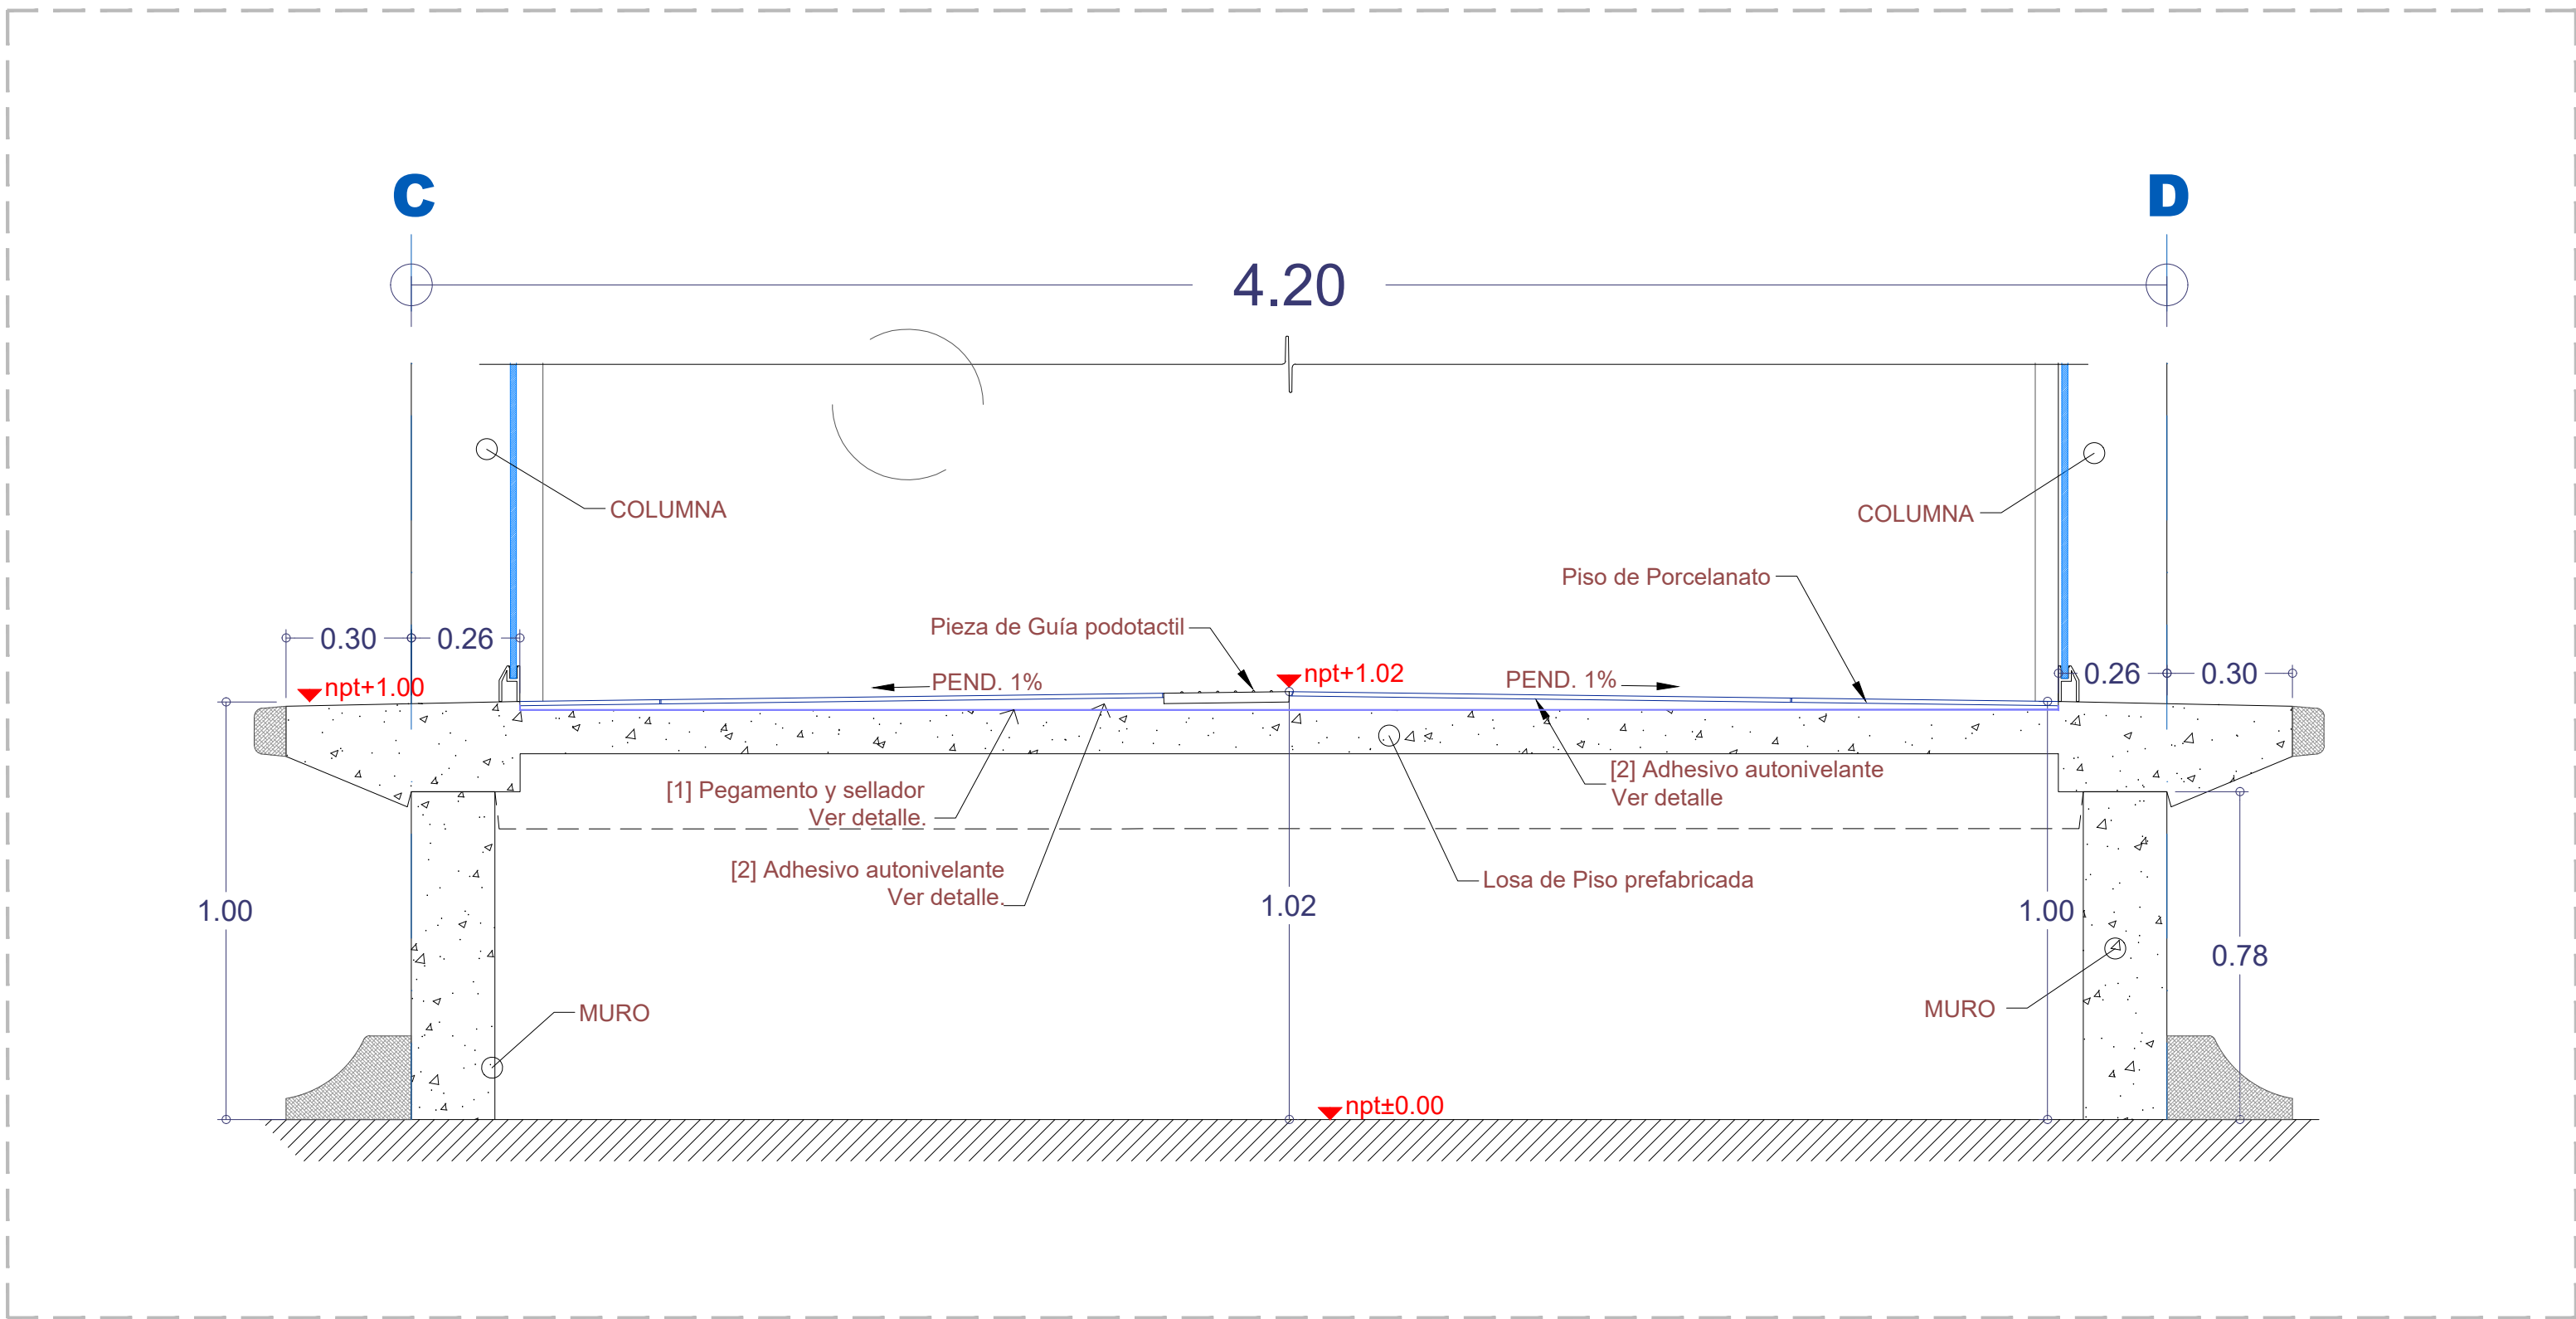

2. ESTACIÓN 09 STA. MARÍA TEQUEPEXPAN:ACABADOS DE ESTACIÓN
SECCIÓN TRANSVERSAL

Esc: 1:15

DETALLE TÉCNICO PARA LA COLOCACIÓN DE ADHESIVOS, SELLADORES Y JUNTAS

Limpieza de la superficie.
A.-Deberá estar libre de polvo, grasas y otras suciedades
B.-Tallar la superficie con escoba y poca agua.
C.-Dejar secar superficie en su totalidad.

[1] PEGAMENTO Y SELLADOR PEGADURO
Tratamiento de la superficie.
A.-Aplicar una mano de pegamento y sellador Pegaduro CLAVE DE PRODUCTO PS18, DIRECTO, SIN DILUIR en una capa delgada sobre superficie limpia.
B.-Puede ser aplicado con rodillo, cepillo o brocha con el objetivo de integrar el pegamento y sellador Pegaduro a la porosidad de la losa como promotor de adherencia para unir un concreto viejo con uno nuevo.

Este producto no debe ser diluido y debe ser batido al abrirse antes de su aplicación.
Nota: Es importante que no seque más del 50% antes de aplicar el concentrado porcelánico.

[2] CONCENTRADO PORCELÁNICO AUTONIVELANTE

2.1 Vaciar en el piso limpio 2 cubetas (20 lts c/u) de arena de río cribada máximo a 4 mm. y formar un volcán.
2.2 Agregar un saco de 13.4 kg de concentrado porcelánico Pegaduro sobre el volcán de arena y mezclar en seco hasta crear un gris uniforme. Las Mezclas del concentrado porcelánico pueden realizarse en los múltiplos de sacos que se requieran para trabajar una área o sección completa.
2.3 Agregar 10 litros de agua limpia y batir hasta obtener una mezcla homogénea.
2.4 Dejar reposar 10 min y volver a batir.**Nota:** NO ADICIONAR MÁS AGUA.
2.5 Con la parte lisa de la llana, aplicar una capa delgada del producto y tallar hasta que se integre bien el adhesivo en el sustrato
2.6 Engrosar con más producto, para crear el sobre firme a modo de nivelación y emparejar hasta lograr el nivel deseado.
2.7 Nivelar con hilos, nivel, manguera o láser verificando que se ha conseguido el nivel deseado.


PEGADO DE PORCELANATOS

Pegar las distintas piezas de porcelanato con el método de doble untado aplicando el concentrado porcelánico sobre la pieza porcelánica utilizando una llana dentada de 12 mm.
Unir a la nivelación con el pegado del porcelánico integrando a la mezcla las piezas del porcelanato usando la técnica del doble untado (mezcla rayada en la pieza)
Este trabajo se tendrá que hacer en conjunto el albañil y el instalador del porcelánico, trabajando a la par inmediatamente el instalador después del albañil.


IMPORTANTE: Se liberará al tráfico de personal de la obra después de 72 horas de su aplicación.

[3] APLICACIÓN DE JUNTEADOR Y SELLO EN JUNTAS DE 2MM. DE PORCELANATOS
3.1 Pasadas las 72 horas, se aplicará el Junteador sin arena.
3.2 Se agregará 1/4 de Pegacril sustituyéndolo por la misma cantidad de agua y se agregará a la mezcla esto con el fin de aumentar la dureza y la resistencia del Junteador.
3.3 Preparación de la mezcla y modo de aplicación, como se muestra en la ficha técnica del Junteador sin arena:

NOTA: NO ABRIR AL TRÁFICO HASTA DESPUÉS DE 24 HORAS DE HABER SIDO APLICADO EL JUNTEADOR.

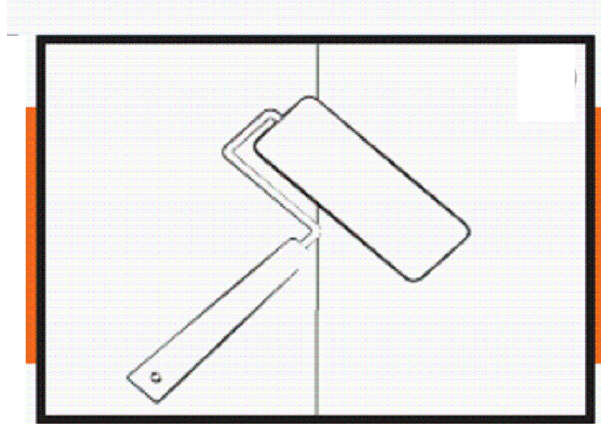


Aplicar Pegamento y Sellador Pegaduro® en una capa delgada sobre la superficie limpia.

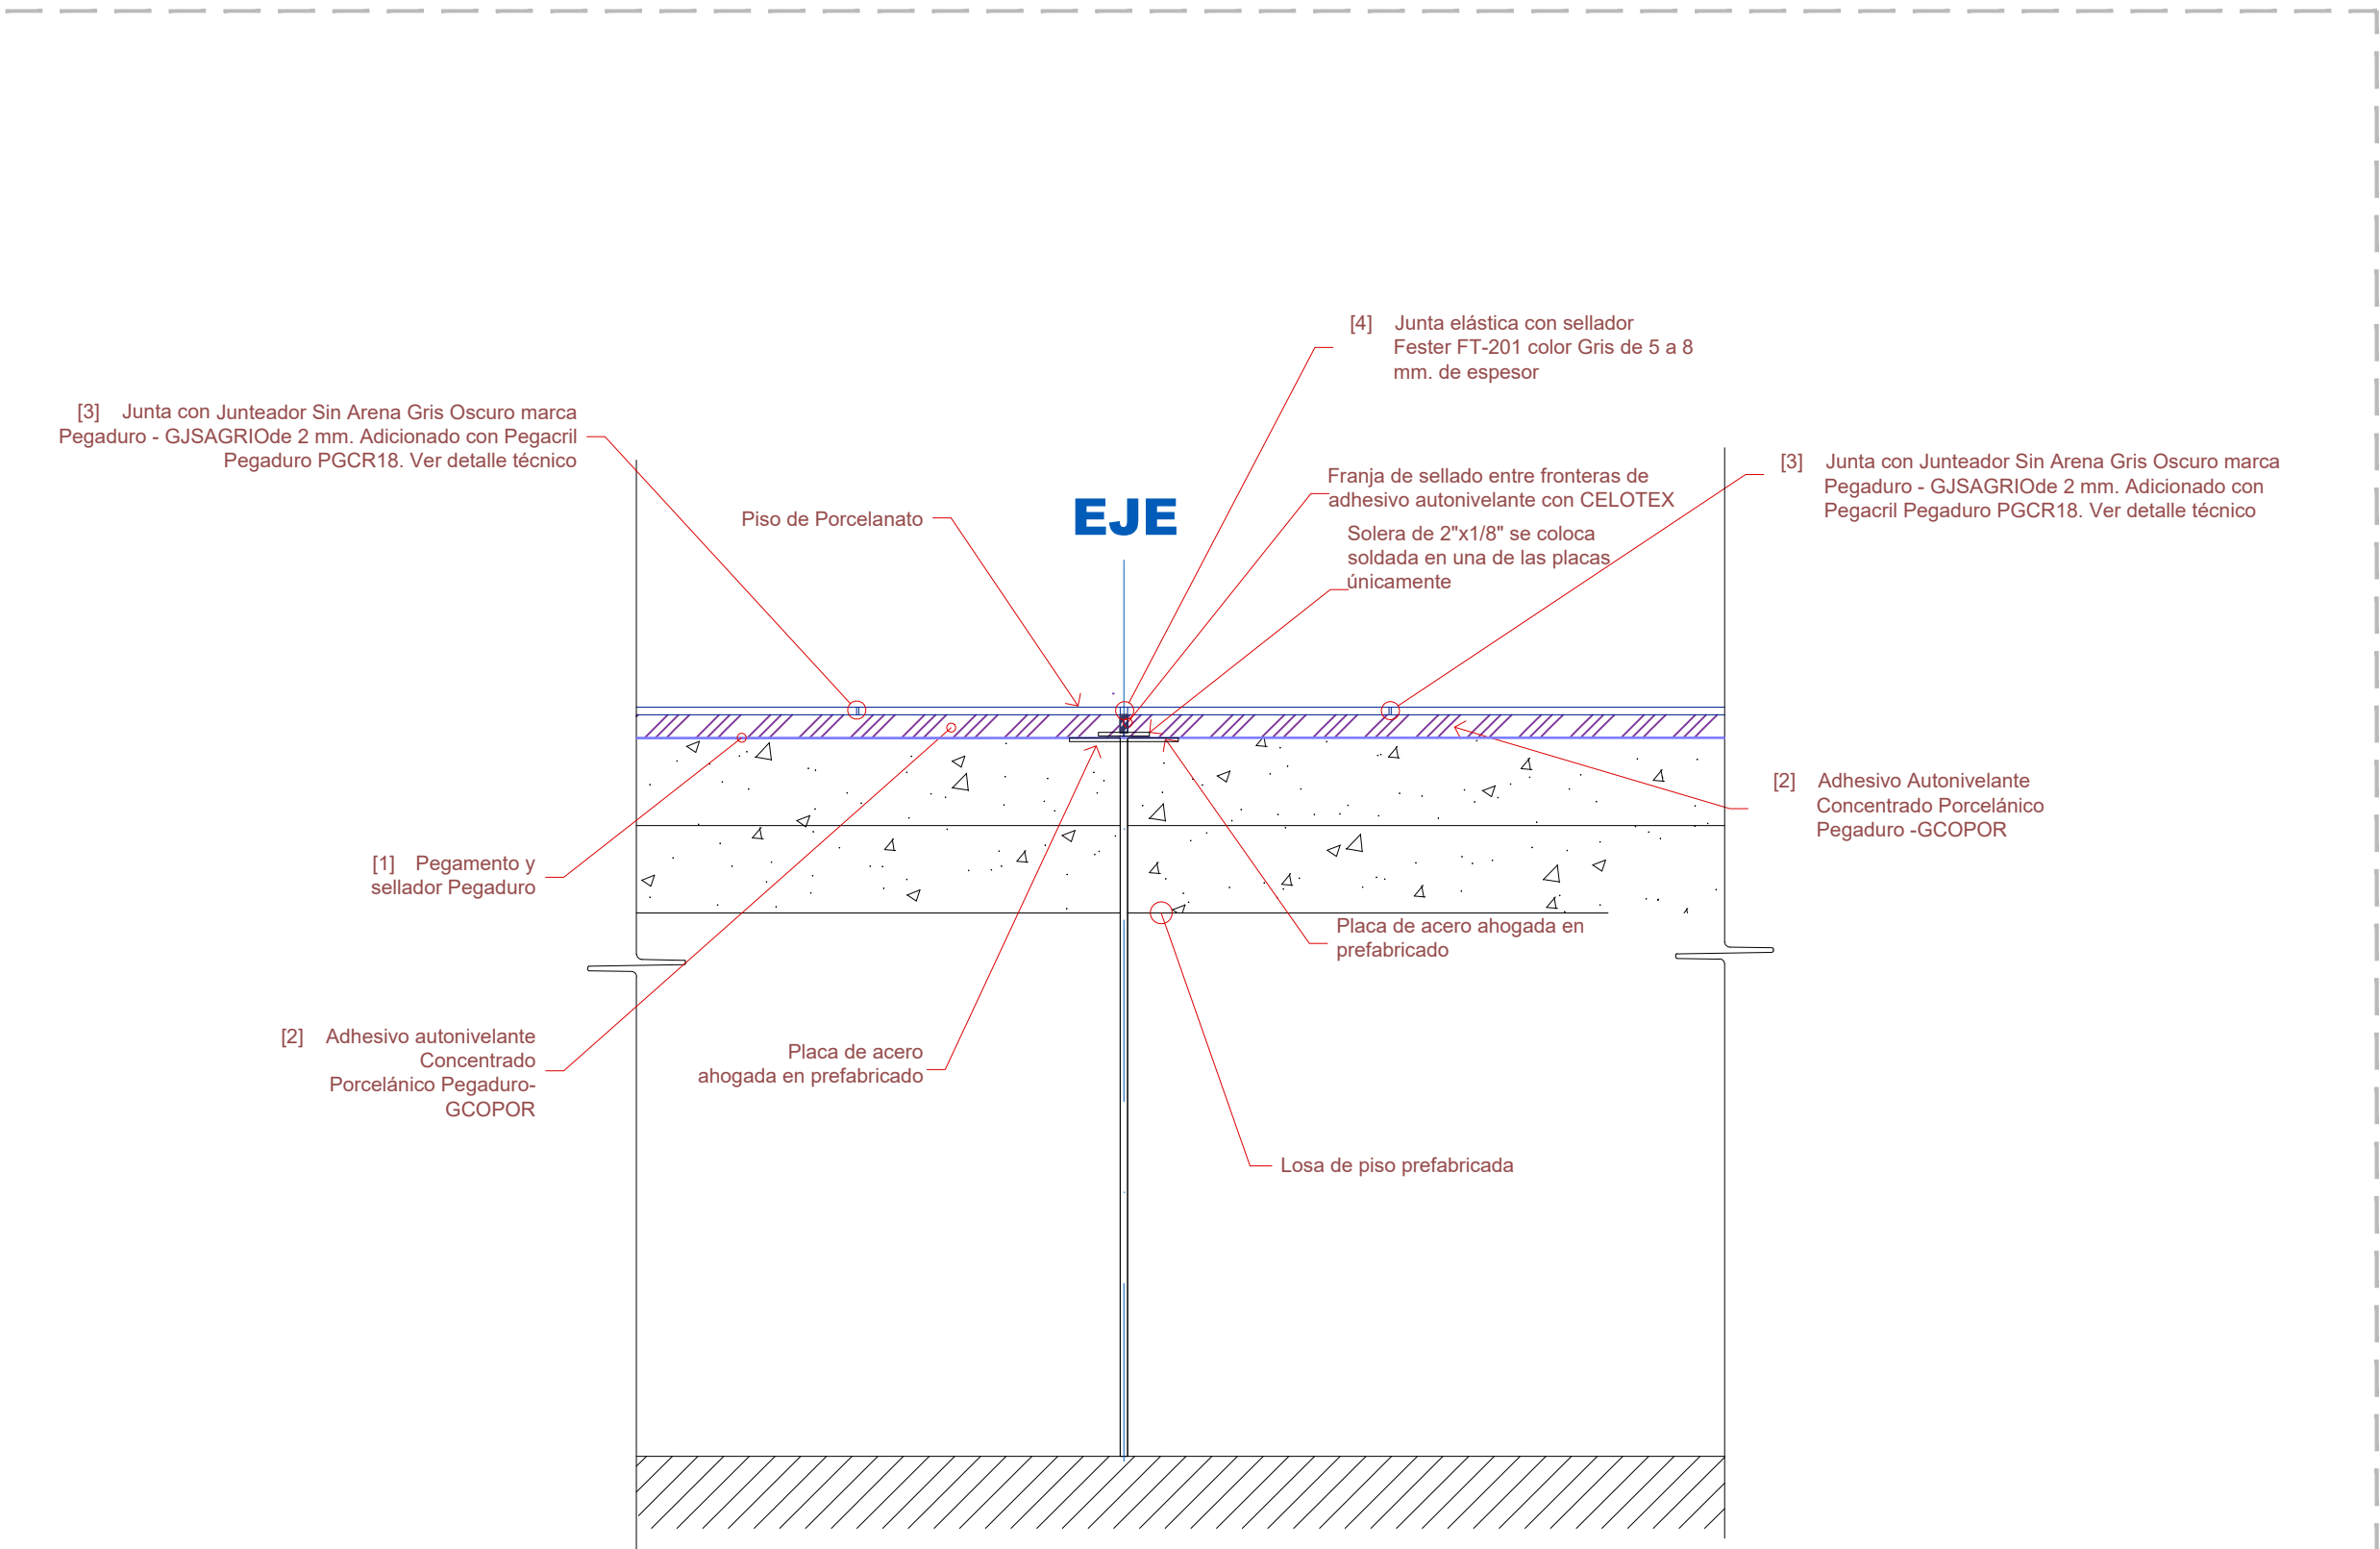

3. ESTACIÓN 09 STA. MARÍA TEQUEPEXPAN:ACABADOS DE ESTACIÓN
SECCION DE DETALLE DE JUNTA CONSTRUCTIVA

Esc: 1:10

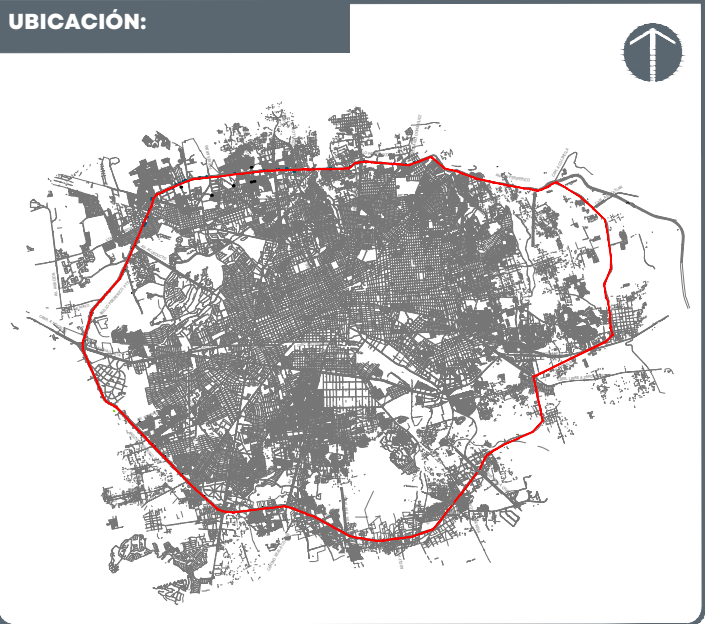

NOTAS:	
SIMBOLOGÍA	
N	INDICA NOMENCLATURA DE EJE
N ±0.000	INDICA NIVEL EN ALZADO Y/O SECCIÓN
Terraza	INDICA NOMBRE DEL ESPACIO
Fin de piso	INDICA NIVEL DE PISO TERMINADO
±0.000	INDICA COTA A EJE
	INDICA CAMBIO ACABADO PISO
Acabados en pisos	
	[1] INDICA APLICACIÓN DE PEGAMENTO Y SELLADOR MARCA PEGADURO CLAVE GCOPOR. VER DETALLE TÉCNICO
	[2] INDICA APLICACIÓN DE CONCENTRADO PORCELÁNICO AUTONIVELANTE MARCA PEGADURO CLAVE GCOPOR
	[3] JUNTAS GENERALES CON JUNTEADOR SIN ARENA GRIS OSCURO MARCA PEGADURO - GJSAGRI02E 2 mm. ADICIONADO CON PEGACIL PEGADURO PGCR18. VER DETALLE TÉCNICO
	[4] JUNTA ELÁSTICA CON SELLADOR FESTER FT-201 COLOR GRIS DE 5 A 8 MM. DE ESPESOR EN UNIONES DE ALTO MOVIMIENTO ENTRE LOSAS PREFABRICADAS DE PISO

AUTORIZACIÓN:	
Arq. Douglas Rodríguez Perea Director General de Arquitectura y Urbanismo	
Arq. Daniel Benítez Núñez Director de Diseño Urbano	

DATOS GENERALES:	
Localización: Circuito Periférico, Municipio: Zona Metropolitana de Guadalajara	

PROYECTO:	
Construcción de albañilería, acabados, fachadas de cristal y puertas, instalación hidrosanitaria, muebles de baño, señalética, mobiliario, botallantas, nariz, herrería en estación y andén para la estación de Mi Macro Periférico, ubicada a la altura de la calle La Cañera, en el municipio de San Pedro Tlaquepaque, Jalisco.	

CONTENIDO:	
09_ESTACIÓN STA. MARIA TEQUEPEXPAN ACABADOS DE ESTACIÓN	


ESCALA:	FECHA:	CLAVE DE PLANO:
INDICADA	Mar. 2026	ACA_03




Infraestructura y Obra Pública

CORREDOR INTEGRAL DE MOVILIDAD URBANA PERIFÉRICO. SIOP-E-ESTACION-OB-LP-0103-2026




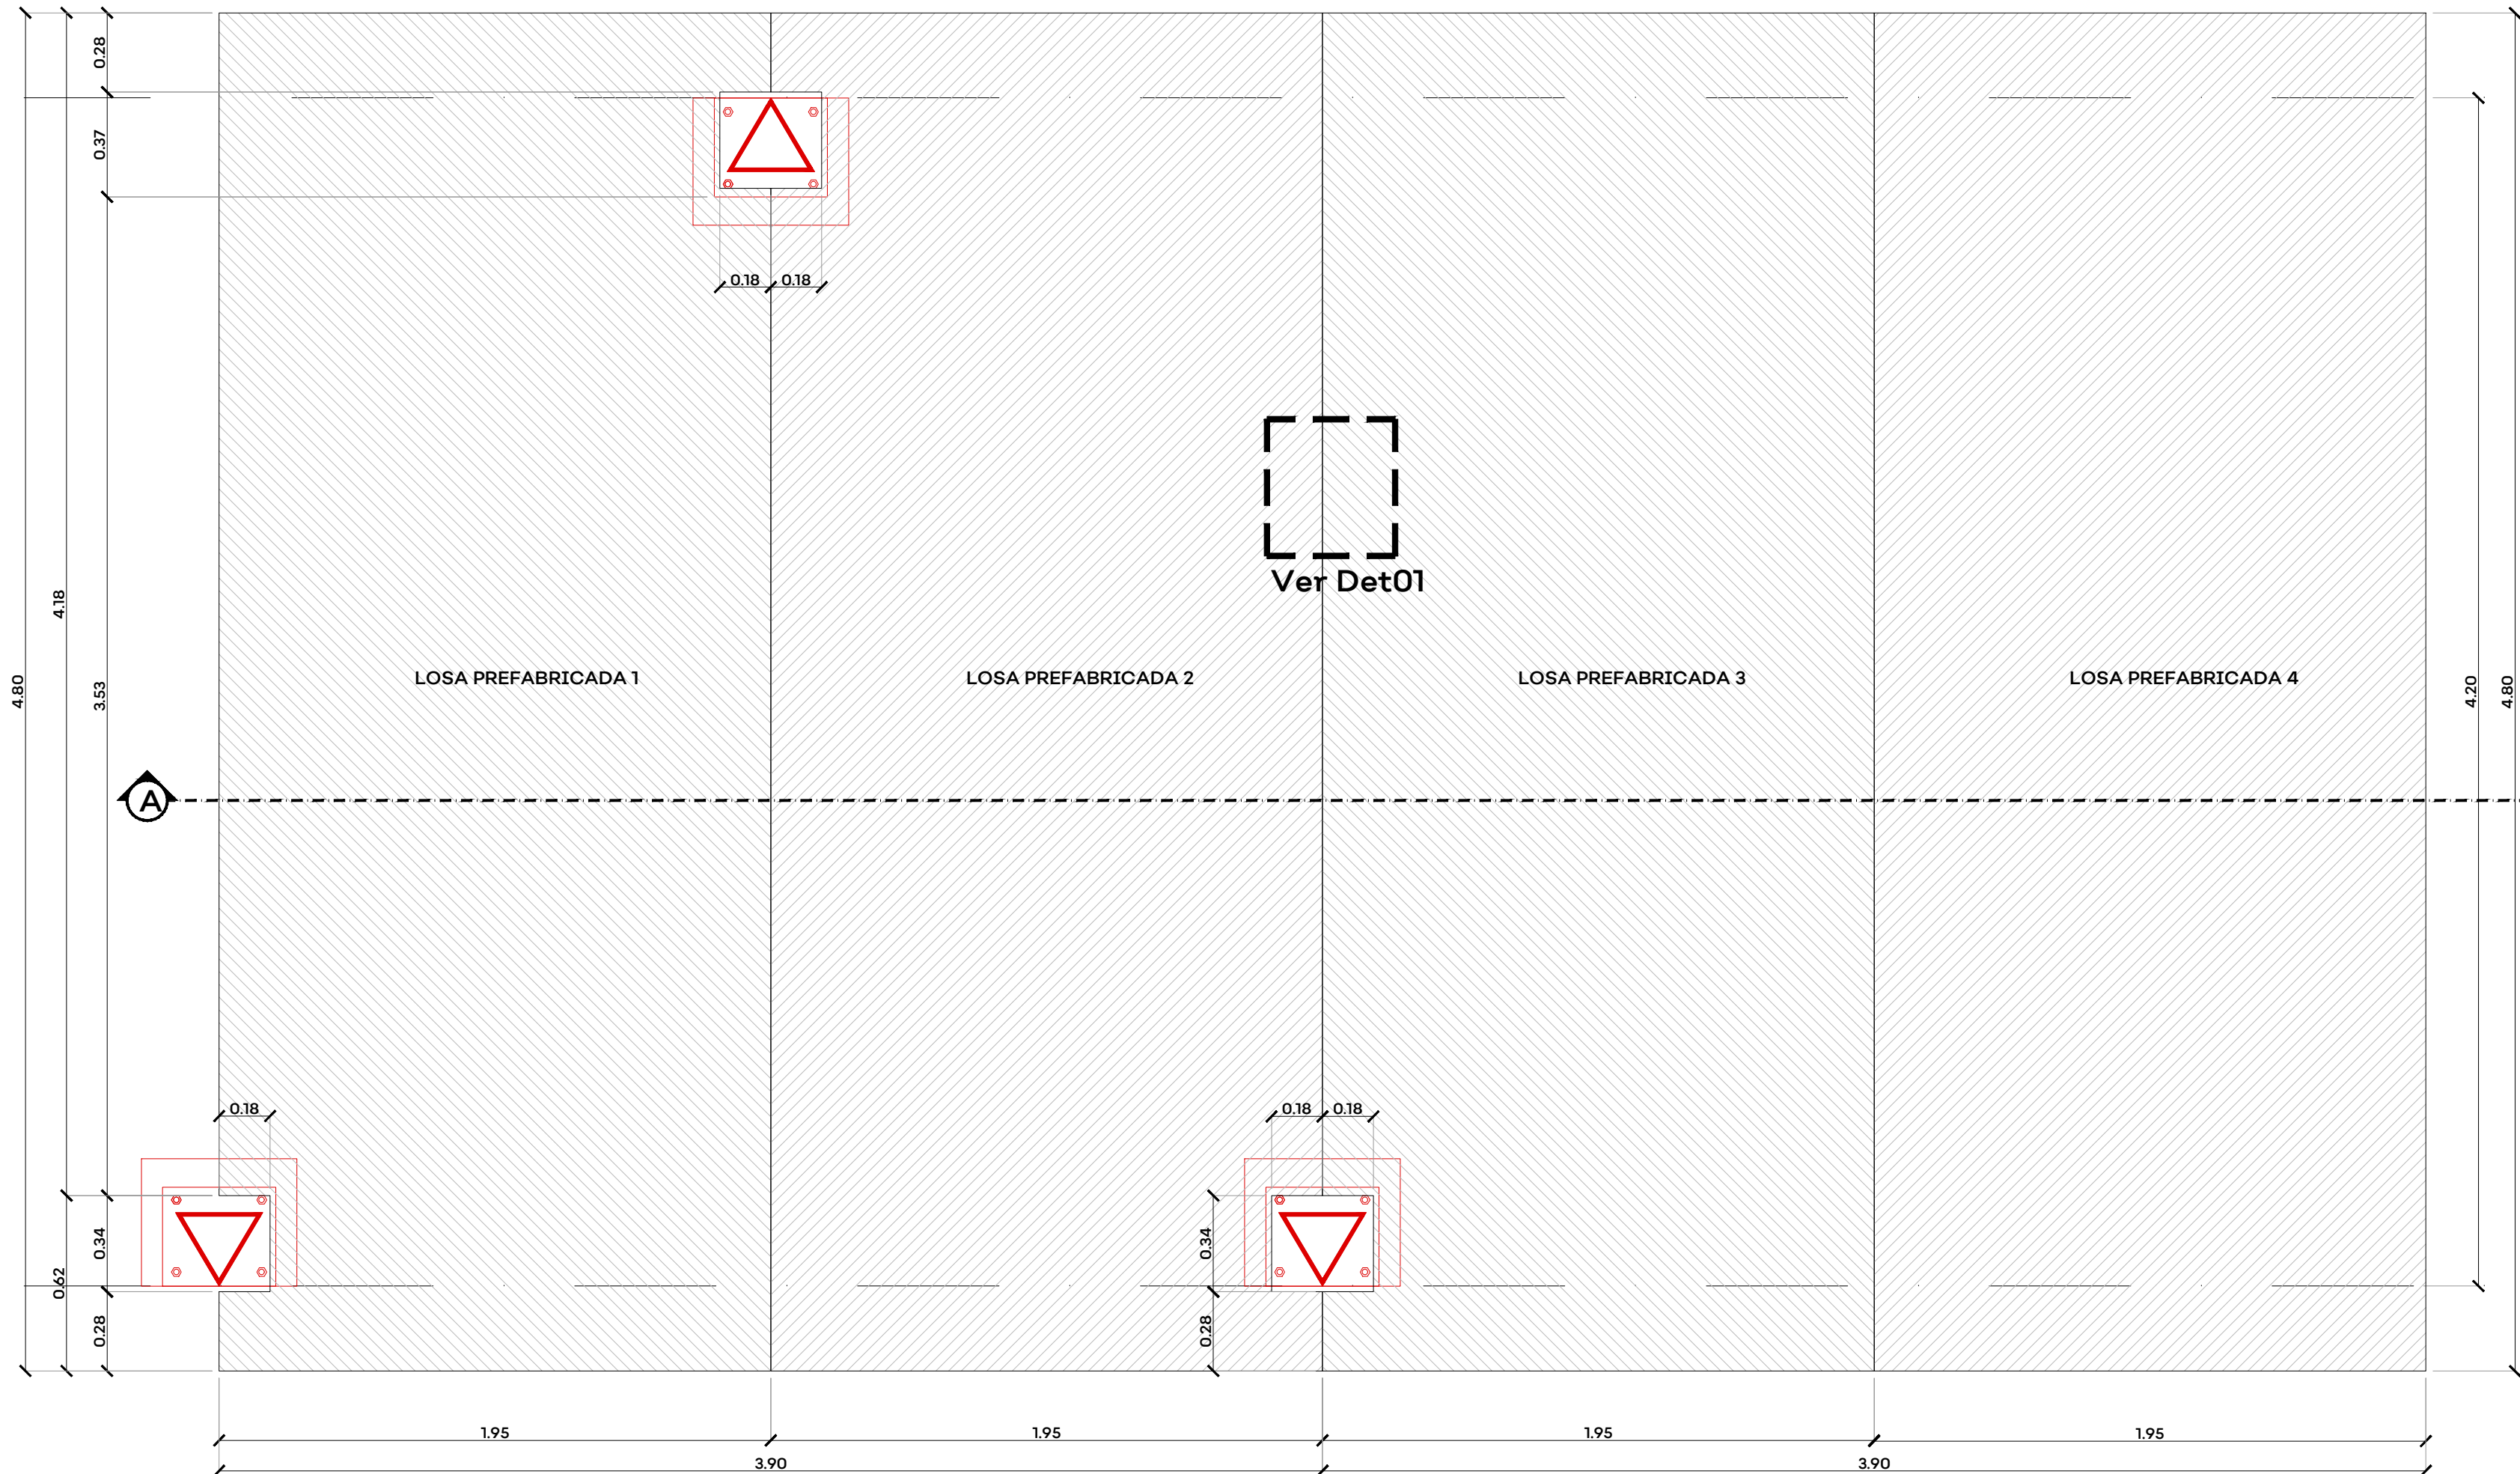


1. ESTACIÓN 09 STA. MARÍA TEQUEPEXPAN:ACABADOS DE ESTACIÓN
PLANTA DE LOSAS PREFABRICADAS DE ESTACIÓN
Esc: 1:20

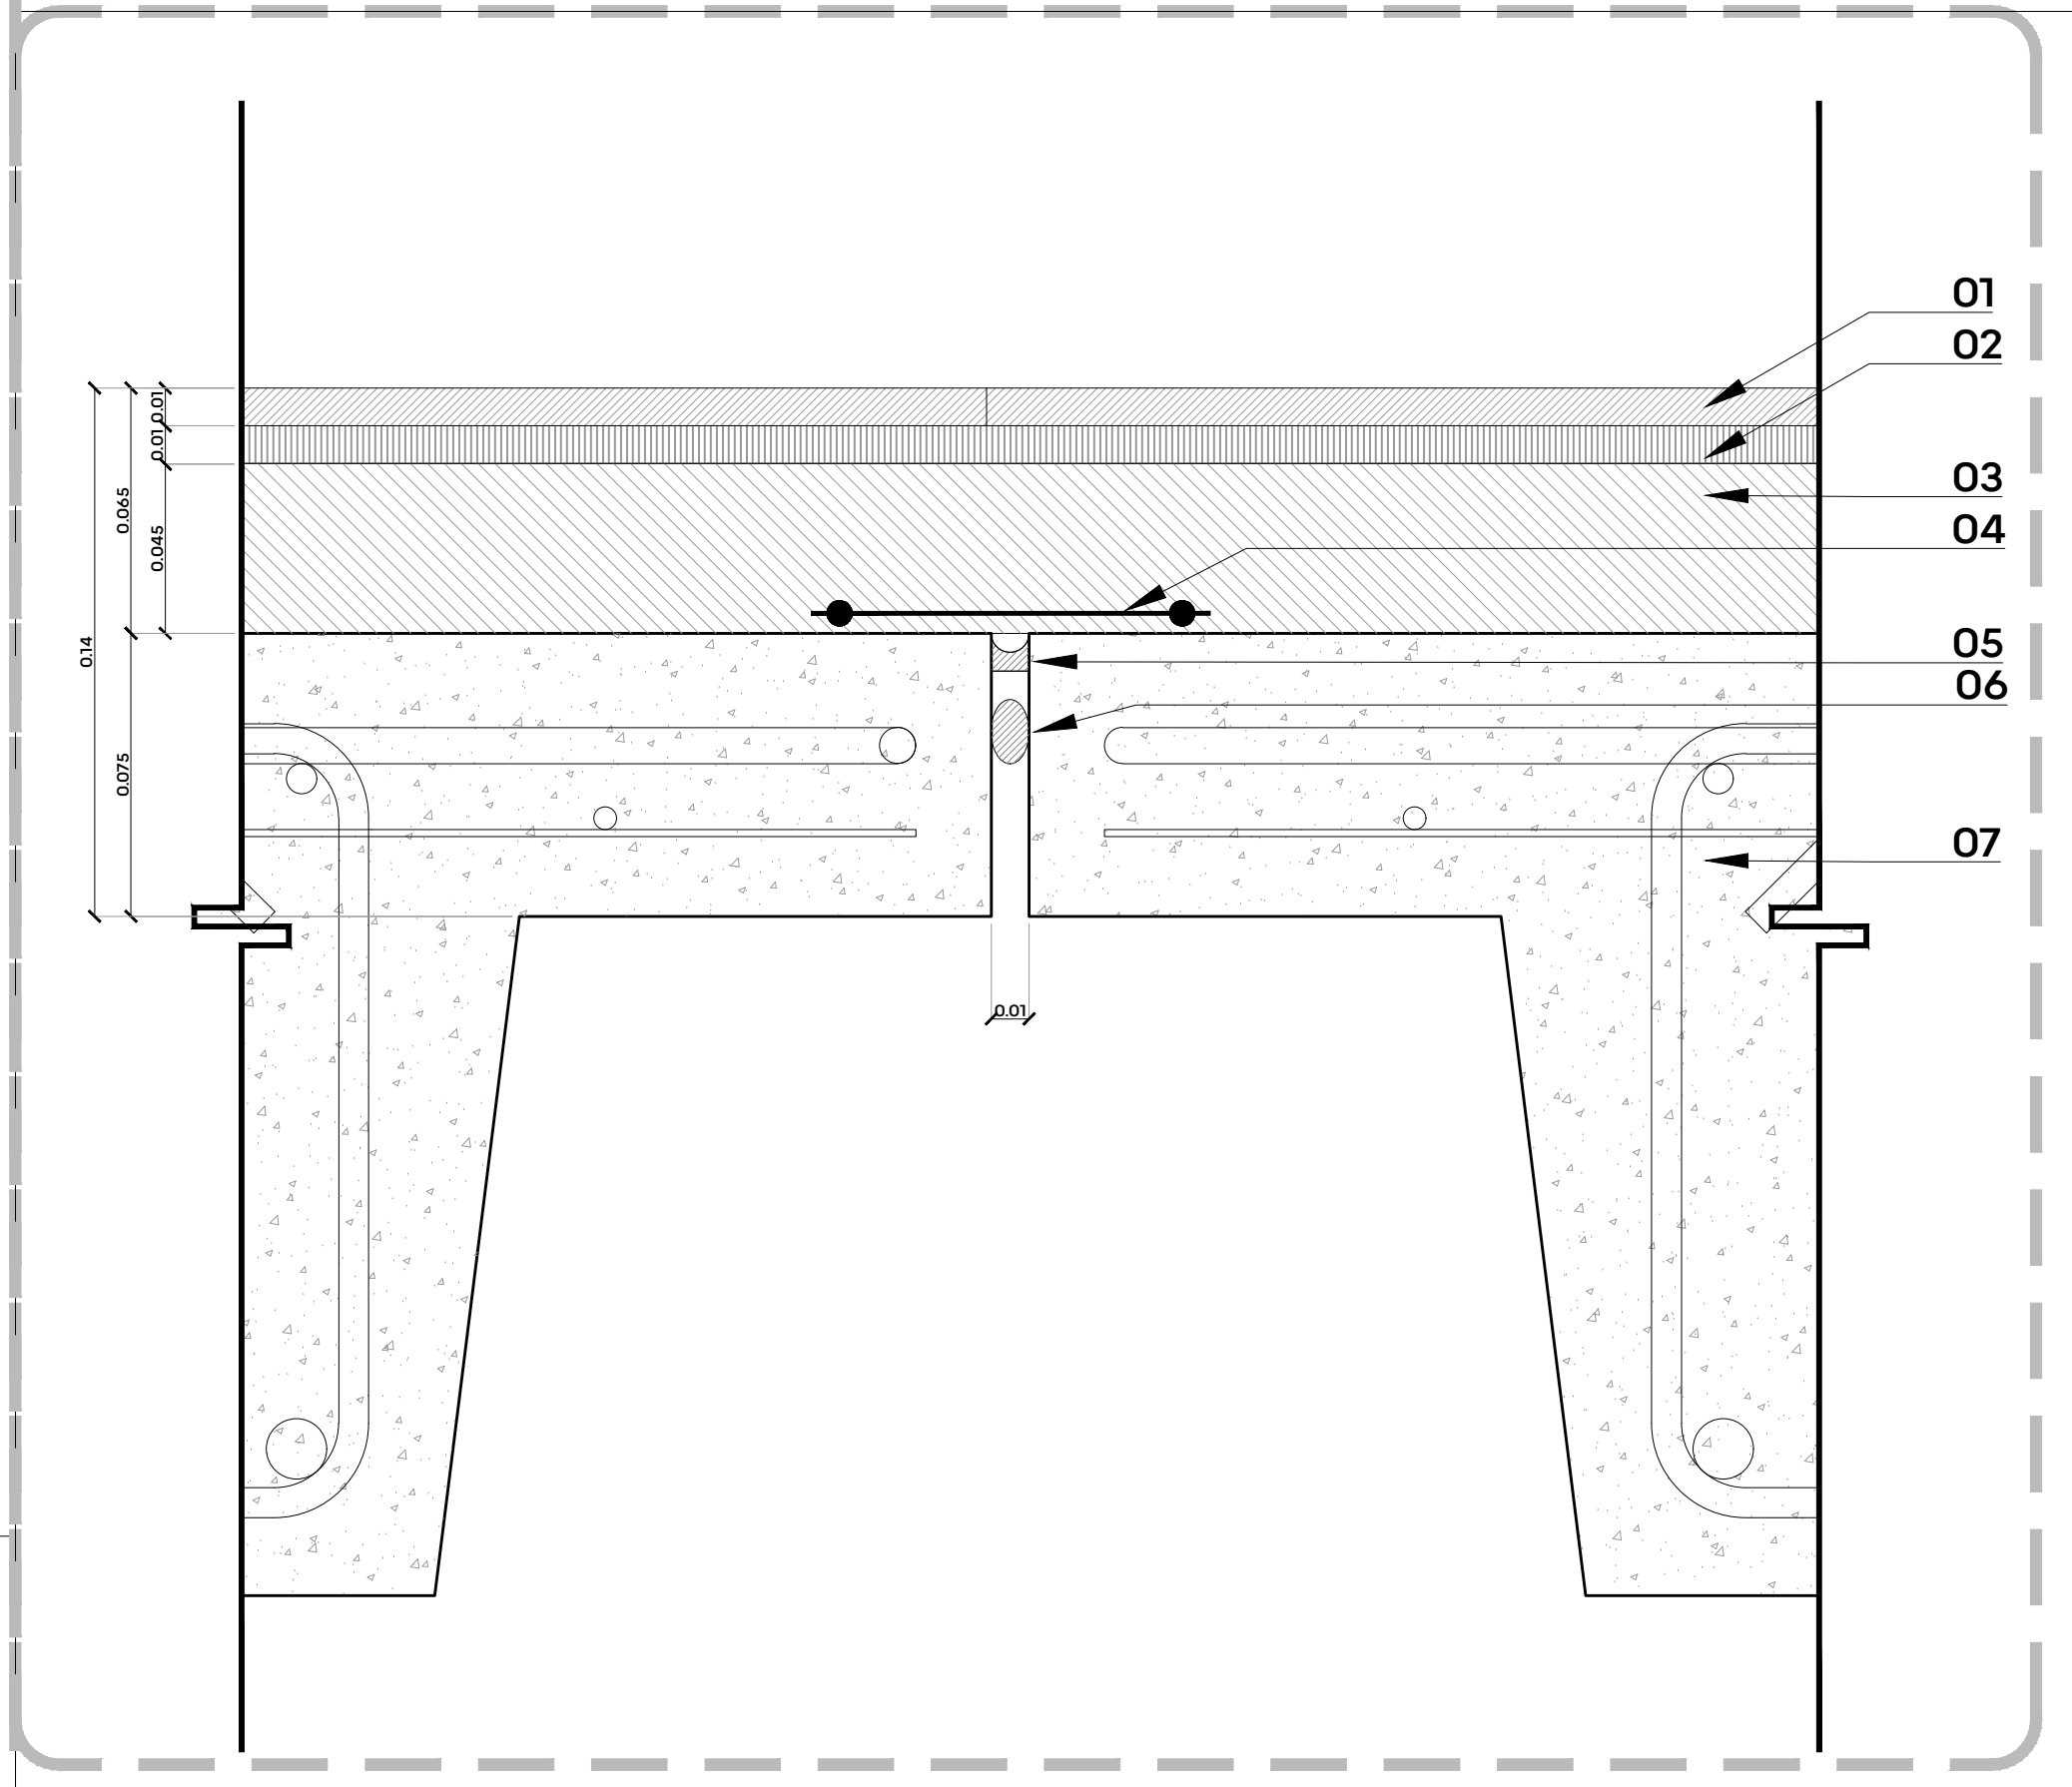

2. ESTACIÓN 09 STA. MARÍA TEQUEPEXPAN:ACABADOS DE ESTACIÓN
DETALLE 01 DE JUNTA DE LOSAS PREFABRICADAS
Esc: 1:2

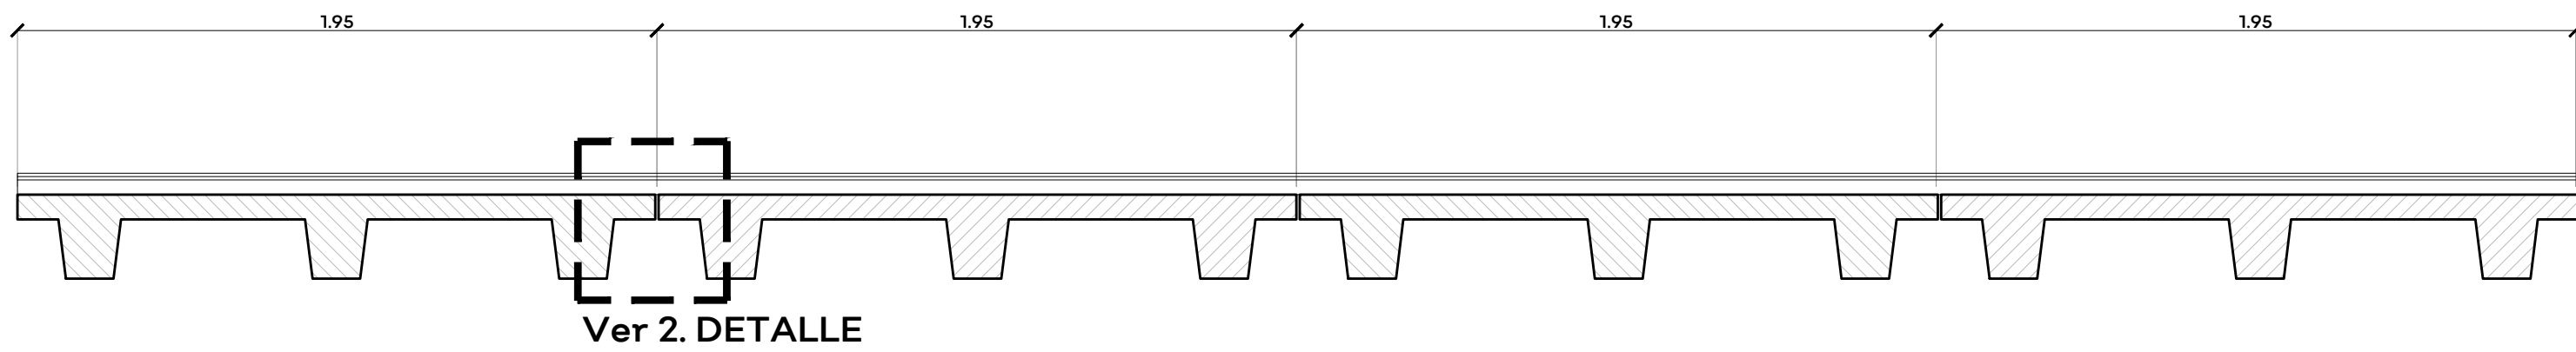


3. ESTACIÓN 09 STA. MARÍA TEQUEPEXPAN:ACABADOS DE ESTACIÓN
SECCIÓN A-A' DE LOSAS PREFABRICADAS
Esc: 1:20

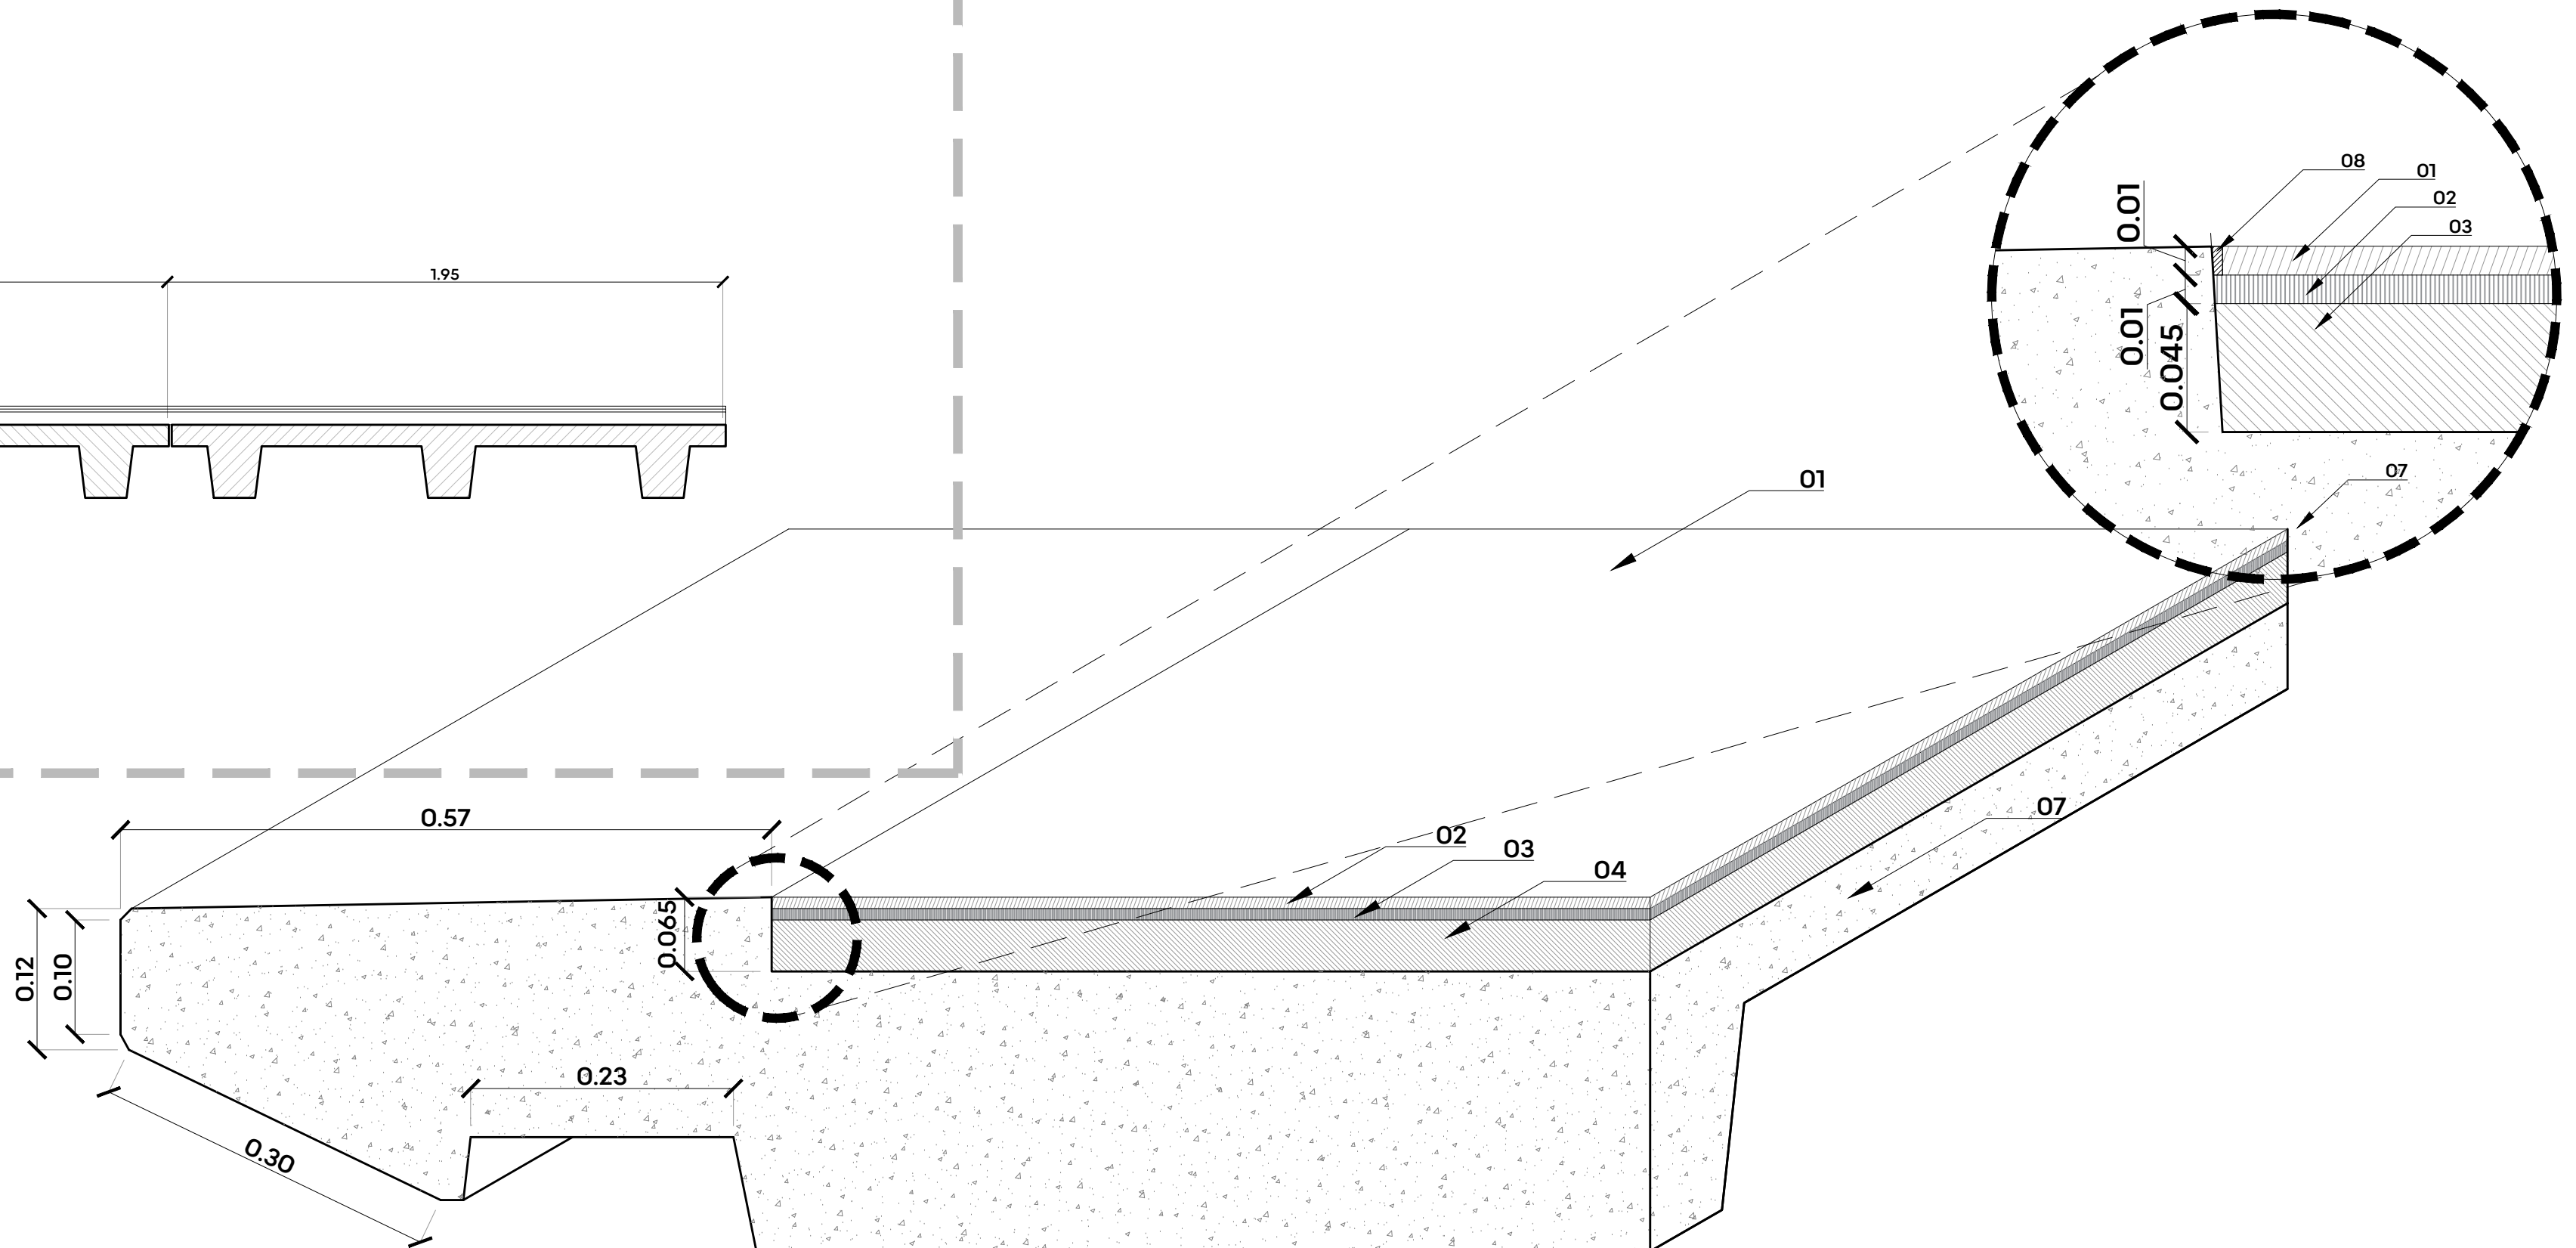

1. ESTACIÓN 09 STA. MARÍA TEQUEPEXPAN:ACABADOS DE ESTACIÓN
ISOMÉTRICO CON DETALLE DE CAPAS EN PISO
Esc: 1:5

ESPECIFICACIONES	
No.	DESCRIPCIÓN
01	PISO PORCELANATO TÉCNICO ITALIANO, MARCA IMOLA CERAMICHE SERIE PARADE modelo PRDE -120 -RM EN FORMATO DE 0.60 X 1.20M DE 10.5 MM DE ESPESOR
02	PEGAPISO MARCA PERDURA O SIMILAR
03	MORTERO AUTONIVELANTE BASE CEMENTO DE FRAGUADO ACCELERADO
04	ESCALERILLA 9 CM. Cal. 10
05	SELLADOR DE JUNTAS DE POLIURETANO COLOR GRIS MARCA SIKAFLEX O SIMILAR
06	TIRA DE POLIETILENO FLEXIBLE CON PELÍCULA EXTERIOR RESISTENTE AL AGUA BACKER ROD DE 1/2"
07	LOSA DE CONCRETO PREFABRICADA CON ACABADO TERMINADO
08	BOQUILLA O JUNTEADOR PARA JUNTAS DE PISO COLOR GRIS

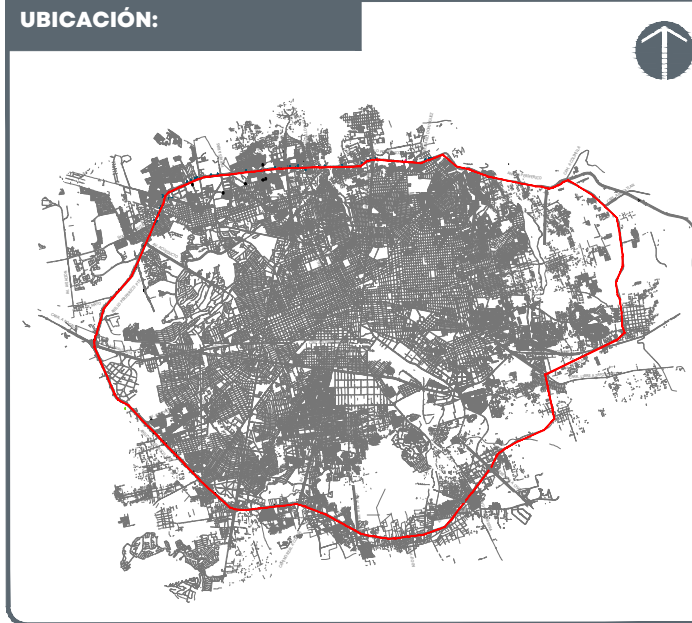

NOTAS:	
	Nivel piso terminado
	Pendiente %
	Cambio de nivel
	Observación a Especificación
	Cota General
	Línea de corte
	Señalización horizontal: Paso peatonal
	Señalización horizontal: Caja bici
	Señalización horizontal: Triángulo prioridad
	Señalización horizontal: Flecha vuelta
	Señalización horizontal: Flechas circulación
	Arbol existente
	Indica árboles propuestos: Arroyo "Fraxinus santonum"
	Indica árboles propuestos: Atmosférica "Lagerstroemia indica"
	Indica árboles propuestos: Gaseoso "Ficus" "Podium callianum"
	Indica árboles propuestos: Fresno "Fraxinus uhdei"
	Indica árboles propuestos: Camellín "Ficus pertusa"
	Indica árboles propuestos: Primavera "Tabebuia domini-smithii"
	Indica árboles propuestos: Liquidambar "Liquidambar styraciflua"
	Indica árboles propuestos: Guayacán "Vitellodendron dulce"
	Indica árboles propuestos: Rosa morada "Tabebuia rosea"
	Indica árboles propuestos: Celia "Celia peruviana"
	Indica árboles propuestos: Callistemon "Callistemon citrinus"
	Indica árboles propuestos: Clavelina "Pseudobombax palmeri"
	Planta
	Color
	Límite de construcción
	Indica límite de intervención
	Indica derecho de vía municipal
	Indica derecho de vía estatal
	Indica poligonal de estado actual
	Indica inversión ligera
	Indica inversión edificación

AUTORIZACIÓN:	
Arq. Douglas Rodríguez Perea Director General de Arquitectura y Urbanismo	
Arq. Daniel Benítez Núñez Director de Diseño Urbano	

DATOS GENERALES:	
Localización: Circuito Periférico. Municipio: Zona Metropolitana de Guadalajara	

PROYECTO:	
Construcción de albanilería, acabados, fachadas de cristal y puertas, instalación hidrosanitaria, muebles de baño, señalética, mobiliario, totallantas, nariz, herrería en estación y andén para la estación de M1 Macro Periférico, ubicada a la altura de la calle La Cantera, en el municipio de San Pedro Tlaquepaque, Jalisco.	

CONTENIDO:	
09_ESTACIÓN STA. MARIA TEQUEPEXPAN ACABADOS DE ESTACIÓN	

ESCALA:	FECHA:	CLAVE DE PLANO:
INDICADA	Mar. 2026	ACA_05



CORREDOR INTEGRAL DE MOVILIDAD URBANA PERIFÉRICO. SIOP-E-ESTACION-OB-LP-0103-2026

