


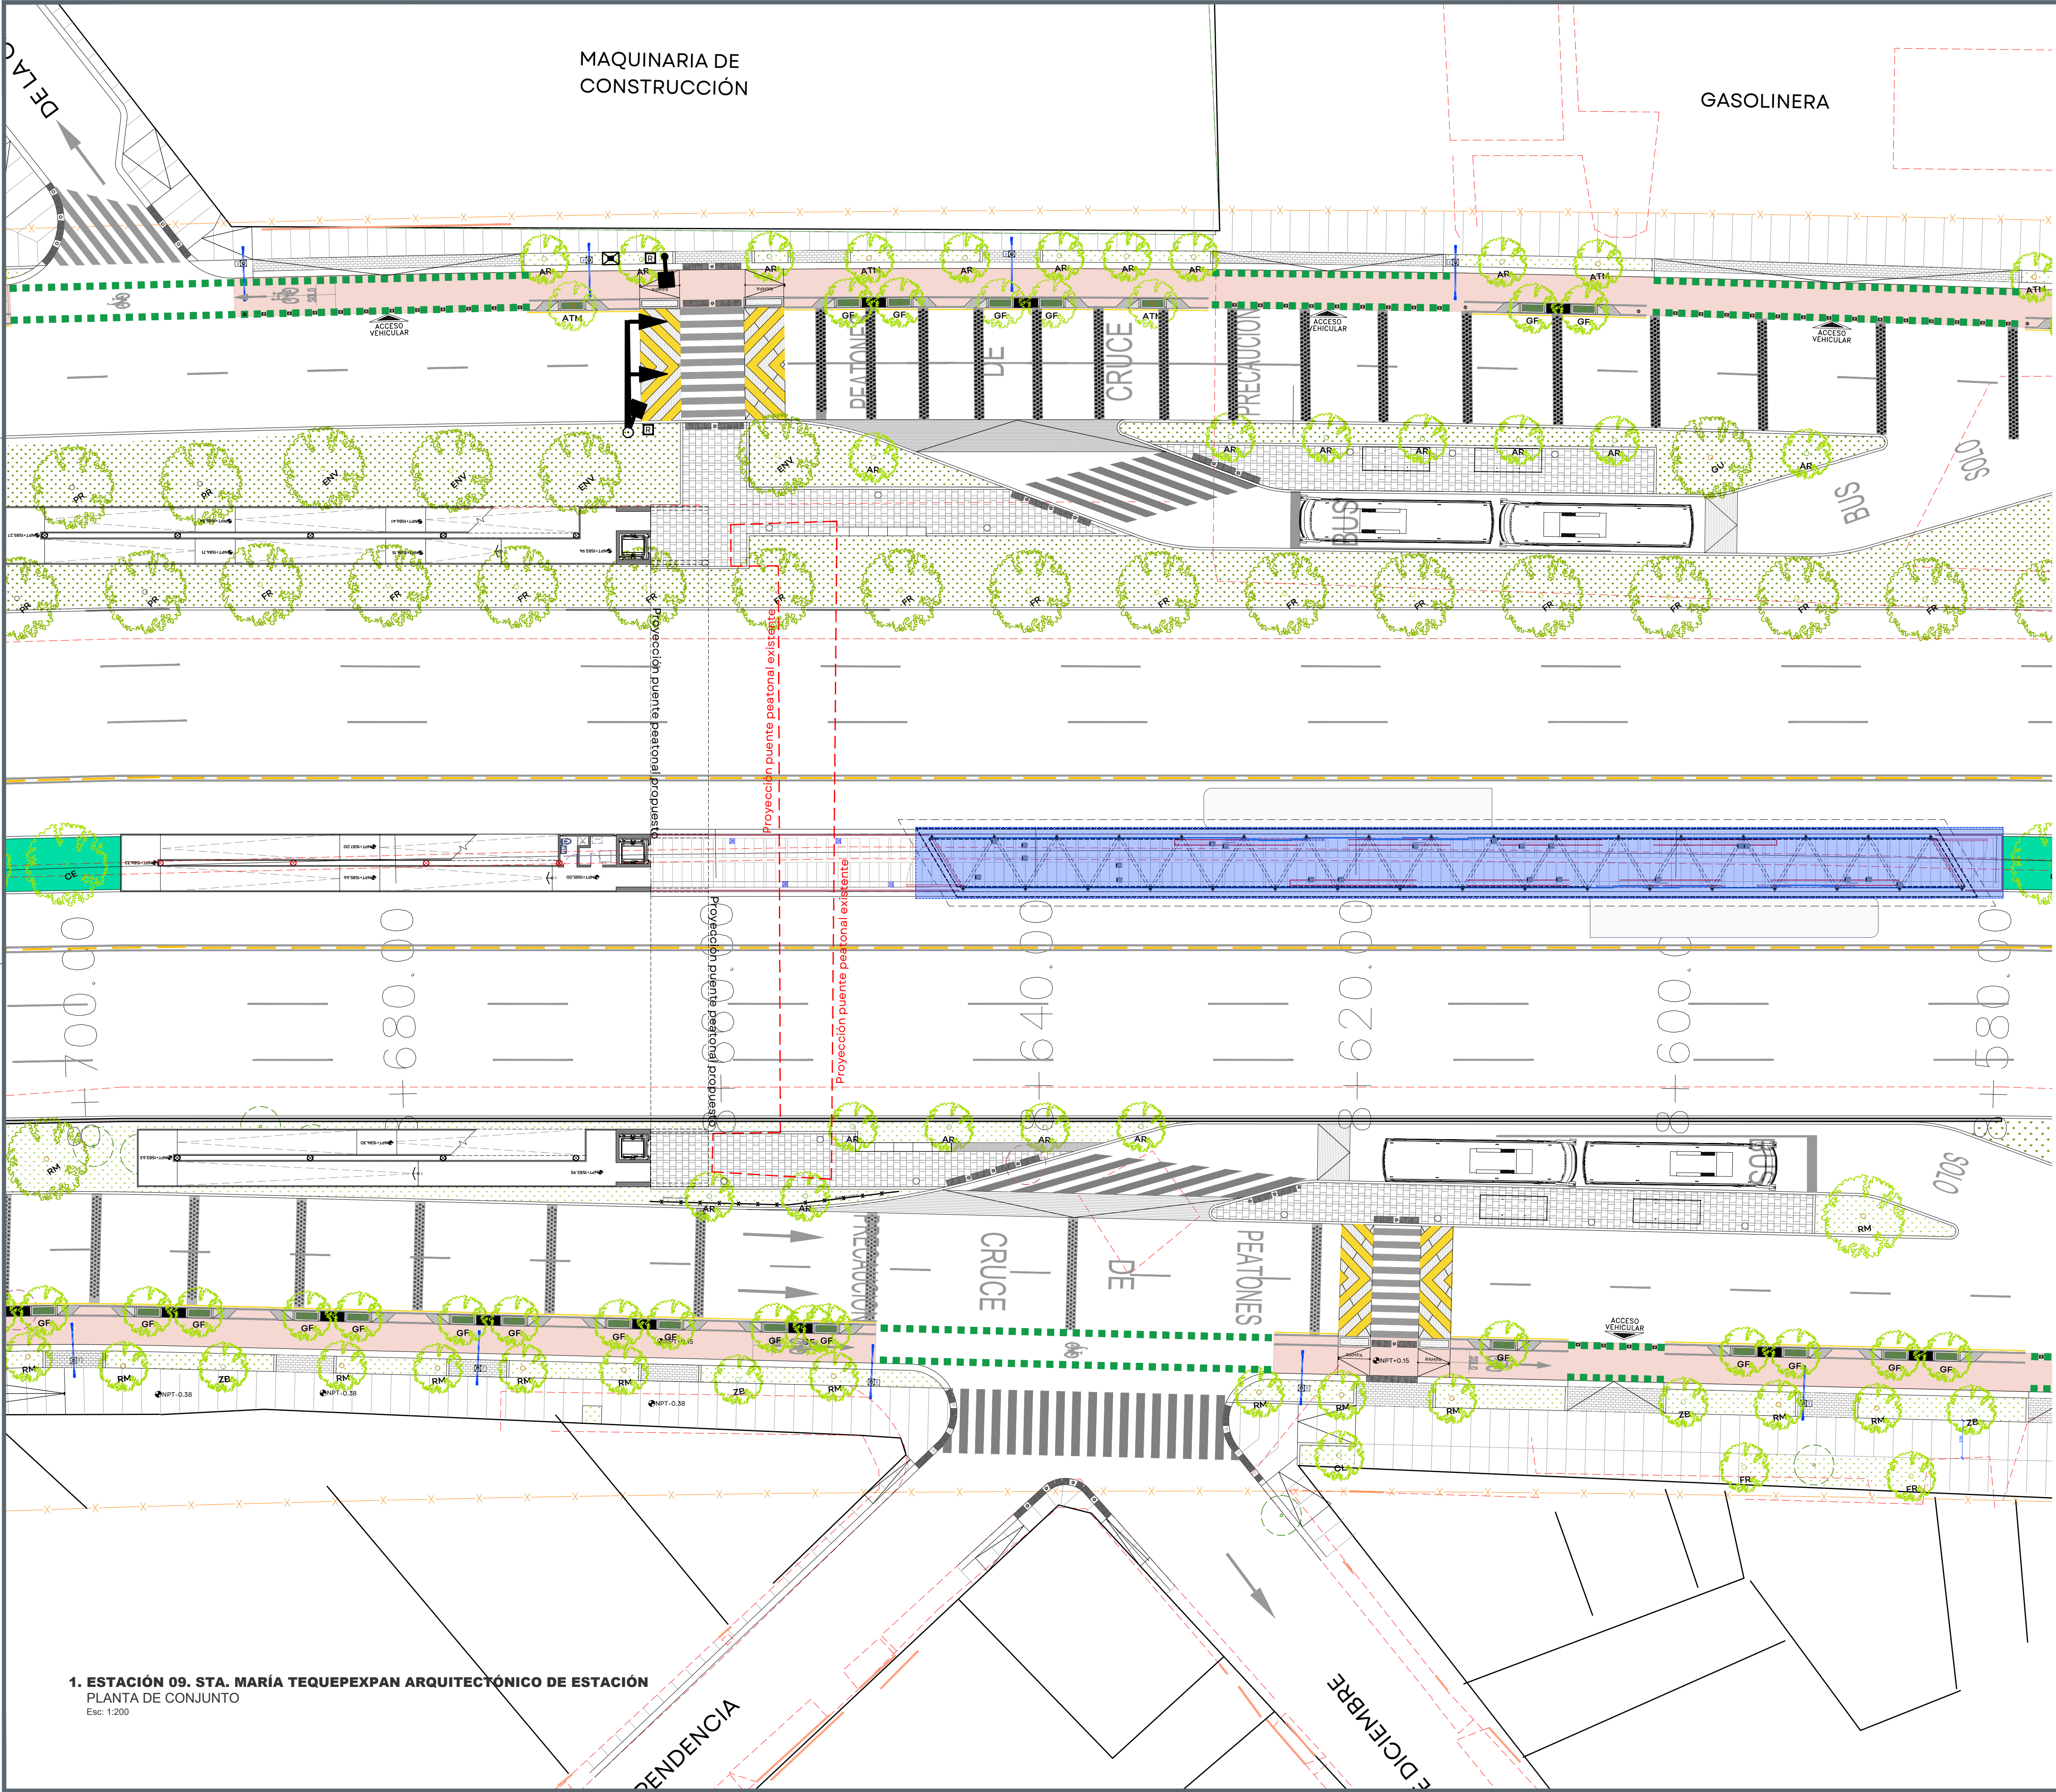

ACCIONES:
Construcción de albañilería, acabados, fachadas de cristal y puertas, instalación hidrosanitaria, muebles de baño, señalética, mobiliario, botallantas, nariz, herrería en estación y andén para la estación de Mi Macro Periférico.

JALISCO
GOBIERNO DEL ESTADO

UBICACIÓN:

NOTAS:

INDICA LLAMADA A NOTA

INDICA NIVEL DE PISO Y TECHO TERMINADOS

INDICA NIVEL DE PISO Y TECHO INCLINADO TERMINADOS

INDICA SIMBOLOGÍA DE MOBILIARIO FIJO

INDICA TIPO DE MOBILIARIO

INDICA NÚMERO IDENTIFICACIÓN CONSECUTIVO

NOTA: LA SEPARACIÓN ENTRE EL ENCHAPE Y MOBILIARIO DEBE SER 6"

SÍMBOLO	MODELO	CANTIDAD
01	BANCO ISQUÁTICO HECHO DE PLACA METÁLICA DE 1/4", ACABADO CON PINTURA GRIS MARTILLO 312-06 MARCA COMEX®	10 PZAS
02	PANTALLA INFORMATIVA ESTRUCTURA DE PLACA METÁLICA DE 1/4", ACABADO CON PINTURA GRIS MARTILLO 312-06 MARCA COMEX®	4 PZAS
03	EXTINTOR PORTÁTIL LESPIRO PDS 87P-LESDAPDS 4.5 KG. LLENO DE POLVO QUÍMICO SECO	3 PZAS
04	MAPA HÁPTICO HECHO DE PLACA METÁLICA DE 1/4", ACABADO CON PINTURA GRIS MARTILLO 312-06 MARCA COMEX®	1 PZA
05	TORNILLETE DE CONTROL BI-DIRECCIONAL	4 PZAS

AUTORIZACIÓN:

Arq. Douglas Rodríguez Perea
Director General de Arquitectura y Urbanismo

Arq. Daniel Benítez Núñez
Director de Diseño Urbano

DATOS GENERALES:

Localización: Circuito Periférico.
Municipio: Zona Metropolitana de Guadalajara

PROYECTO:

Construcción de albañilería, acabados, fachadas de cristal y puertas, instalación hidrosanitaria, muebles de baño, señalética, mobiliario, botallantas, nariz, herrería en estación y andén para la estación de Mi Macro Periférico, ubicada a la altura de la calle La Cantería, en el municipio de San Pedro Tlaquepaque, Jalisco.

CONTENIDO:

09_ STA. MARÍA TEQUEPEXPAN
MOBILIARIO DE ESTACIÓN

ESCALA:

1:200


FECHA:

Ene. 2026


CLAVE DE PLANO:

MOB_01


CORREDOR INTEGRAL DE MOVILIDAD URBANA PERIFÉRICO. SIOP-E-ESTACION-OB-LP-0103-2026

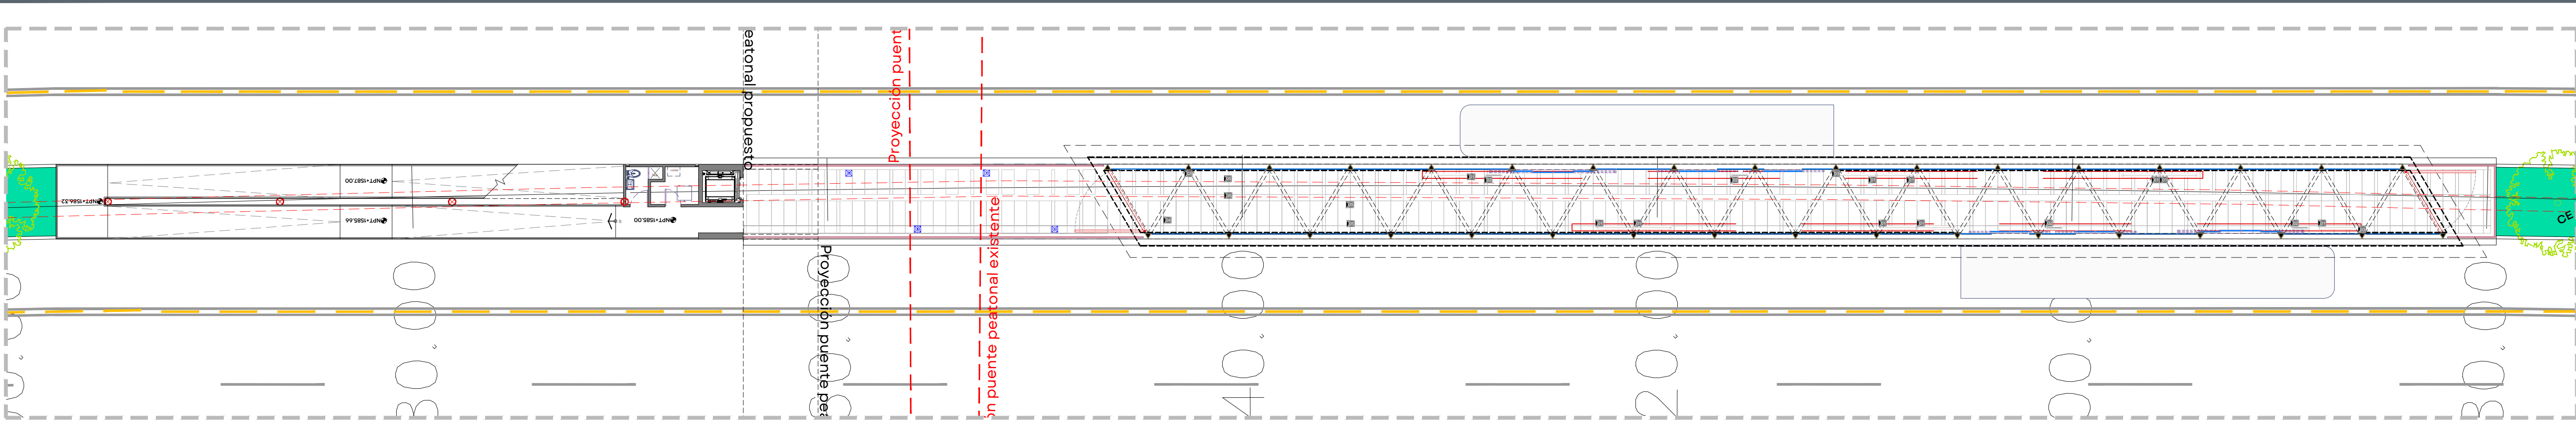


1. ESTACIÓN 09. STA. MARÍA TEQUEPEXPAN MOBILIARIO EN ESTACIÓN
PLANTA DE DISEÑO Y UBICACIÓN DE MOBILIARIO
Escala: 1:150

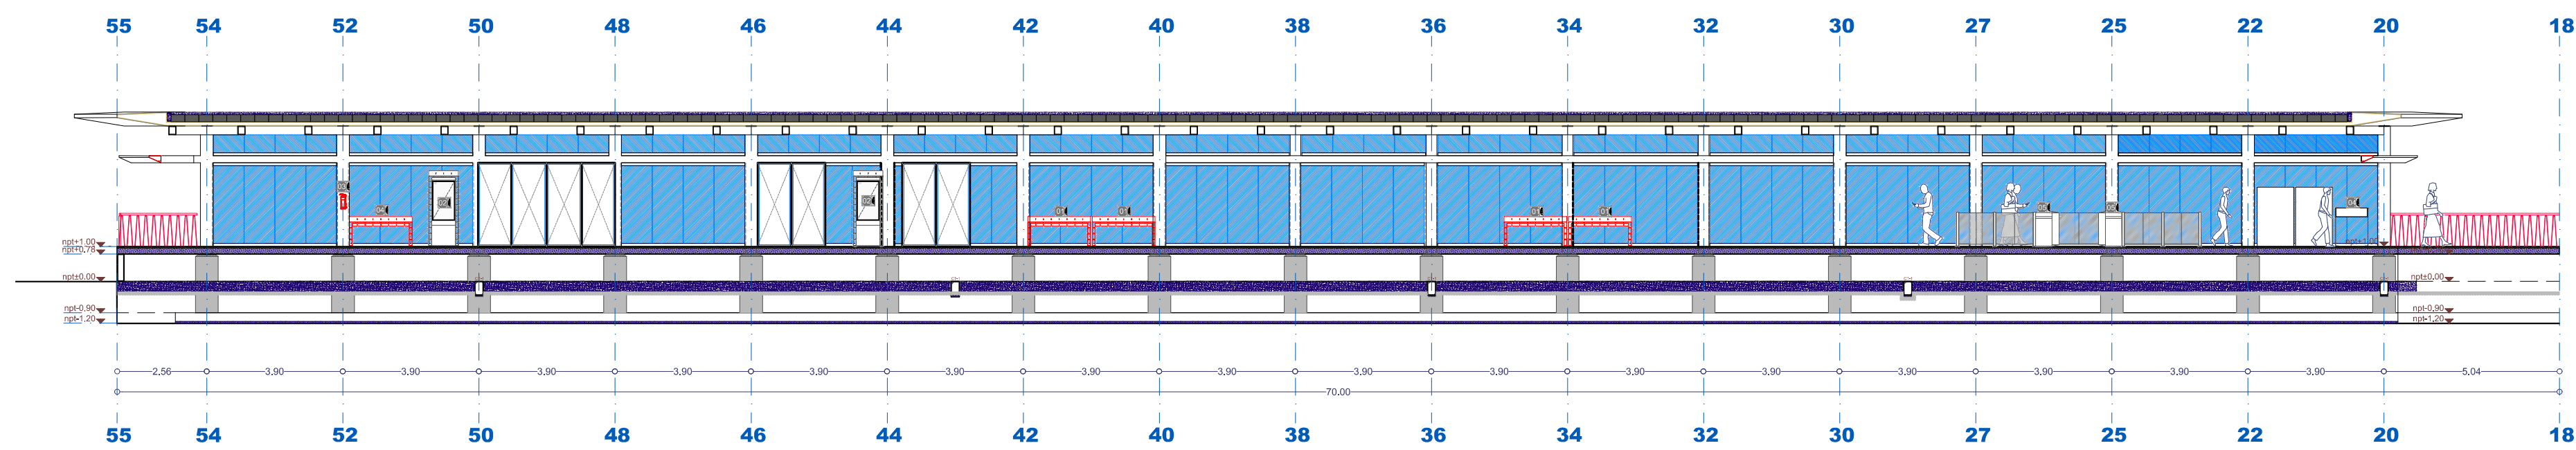


2. ESTACIÓN 09. STA. MARÍA TEQUEPEXPAN MOBILIARIO EN ESTACIÓN
SECCIÓN LONGITUDINAL 01 DE DISEÑO Y UBICACIÓN DE MOBILIARIO
Escala: 1:150

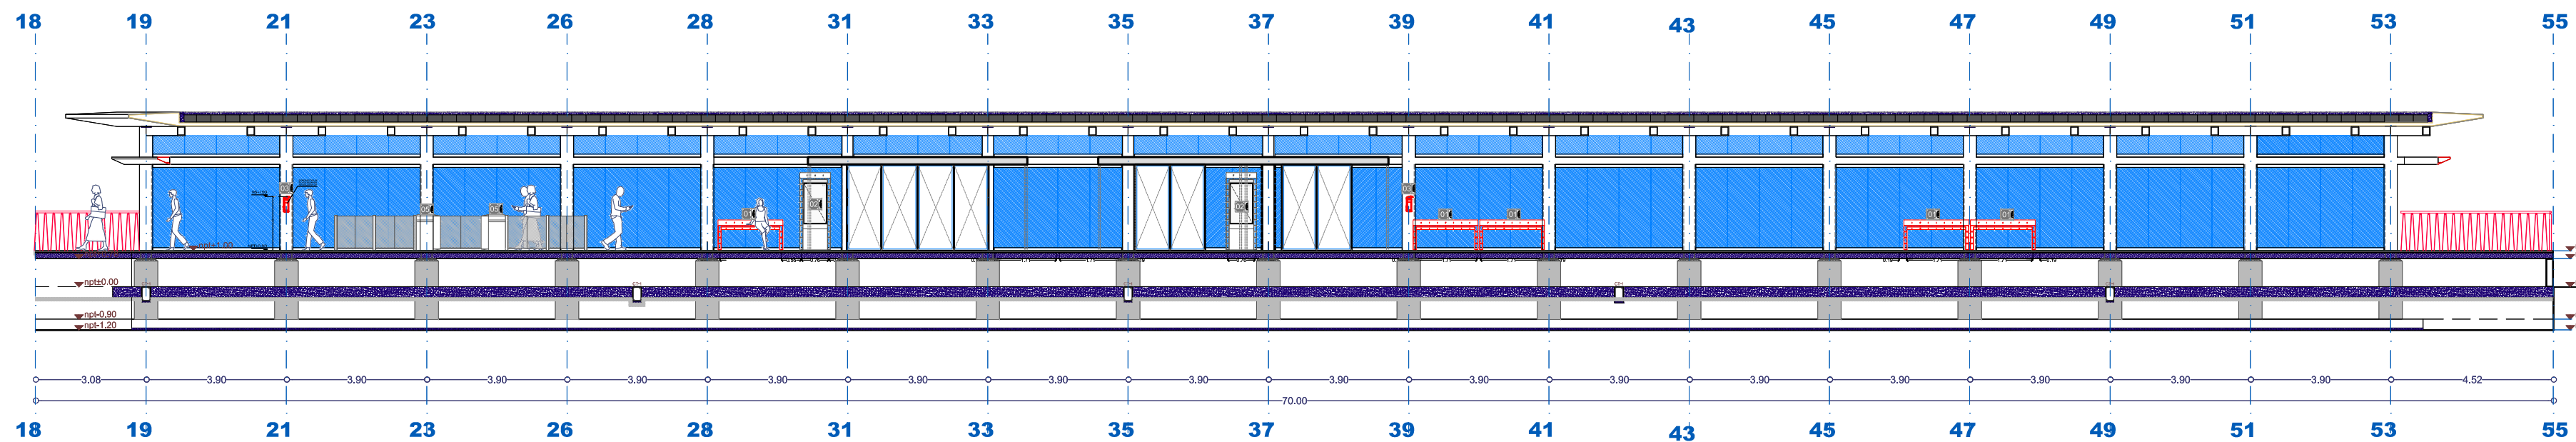


3. ESTACIÓN 09. STA. MARÍA TEQUEPEXPAN MOBILIARIO EN ESTACIÓN
SECCIÓN LONGITUDINAL 02 DE DISEÑO Y UBICACIÓN DE MOBILIARIO
Escala: 1:150

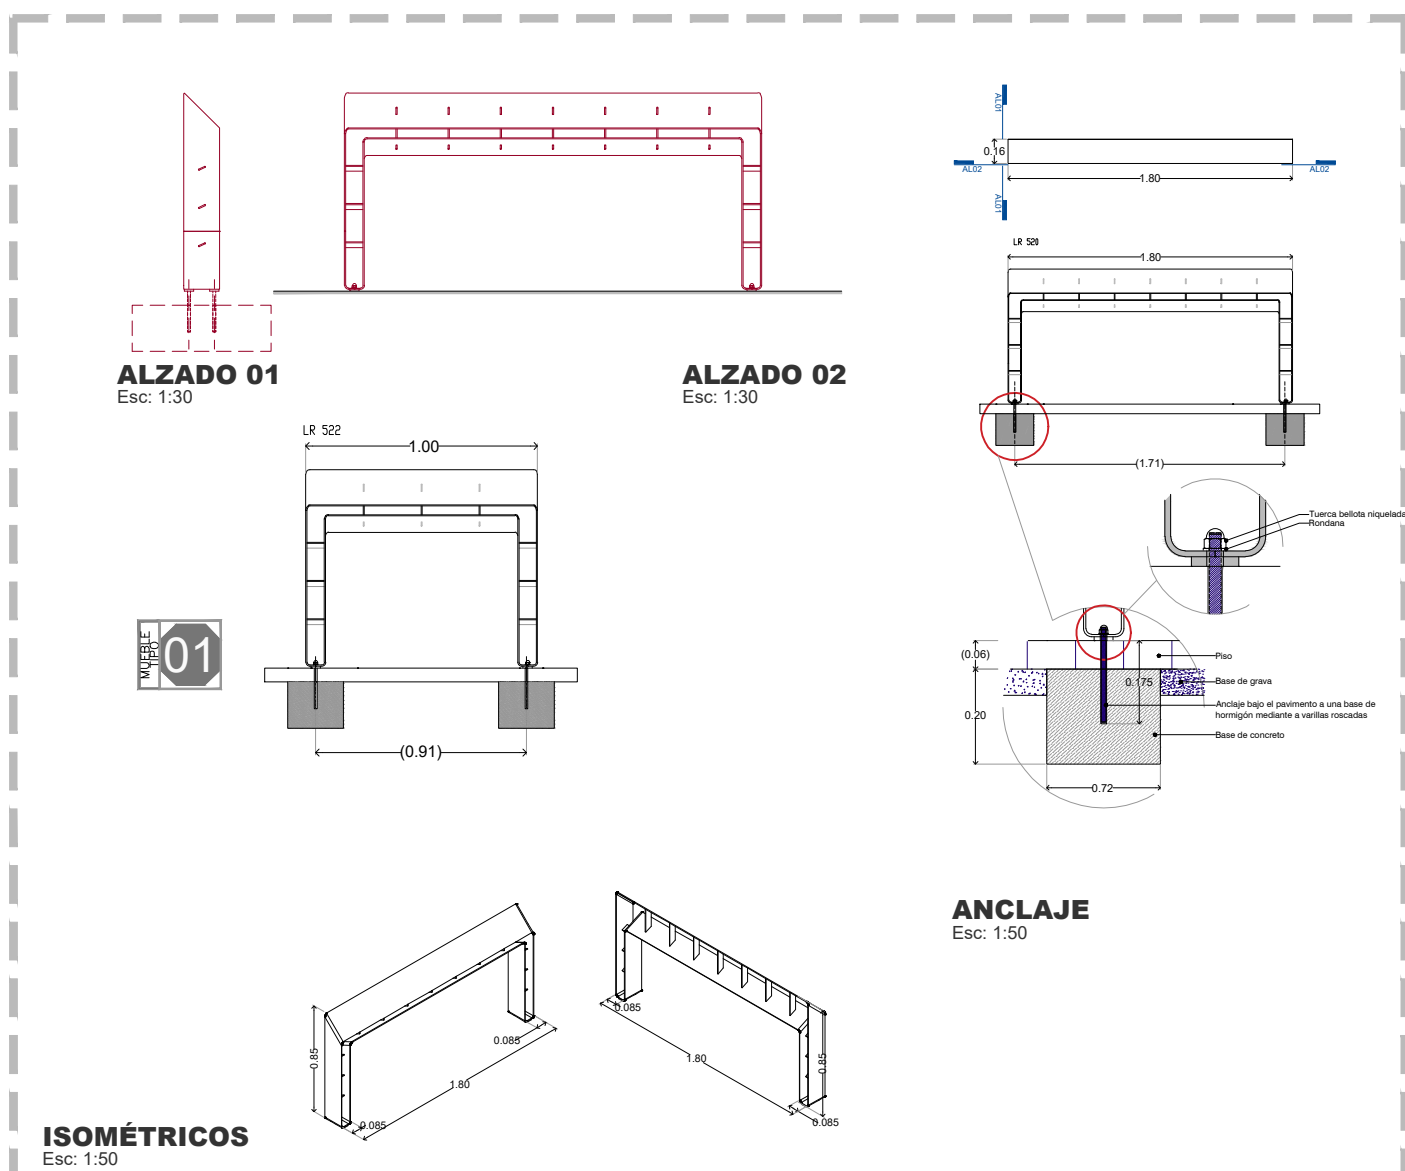


4. ESTACIÓN 09. STA. MARÍA TEQUEPEXPAN MOBILIARIO EN ESTACIÓN
DETALLE DE MUEBLE TIPO 01 - BANCO ISQUÁTICO
Escala: 1:30

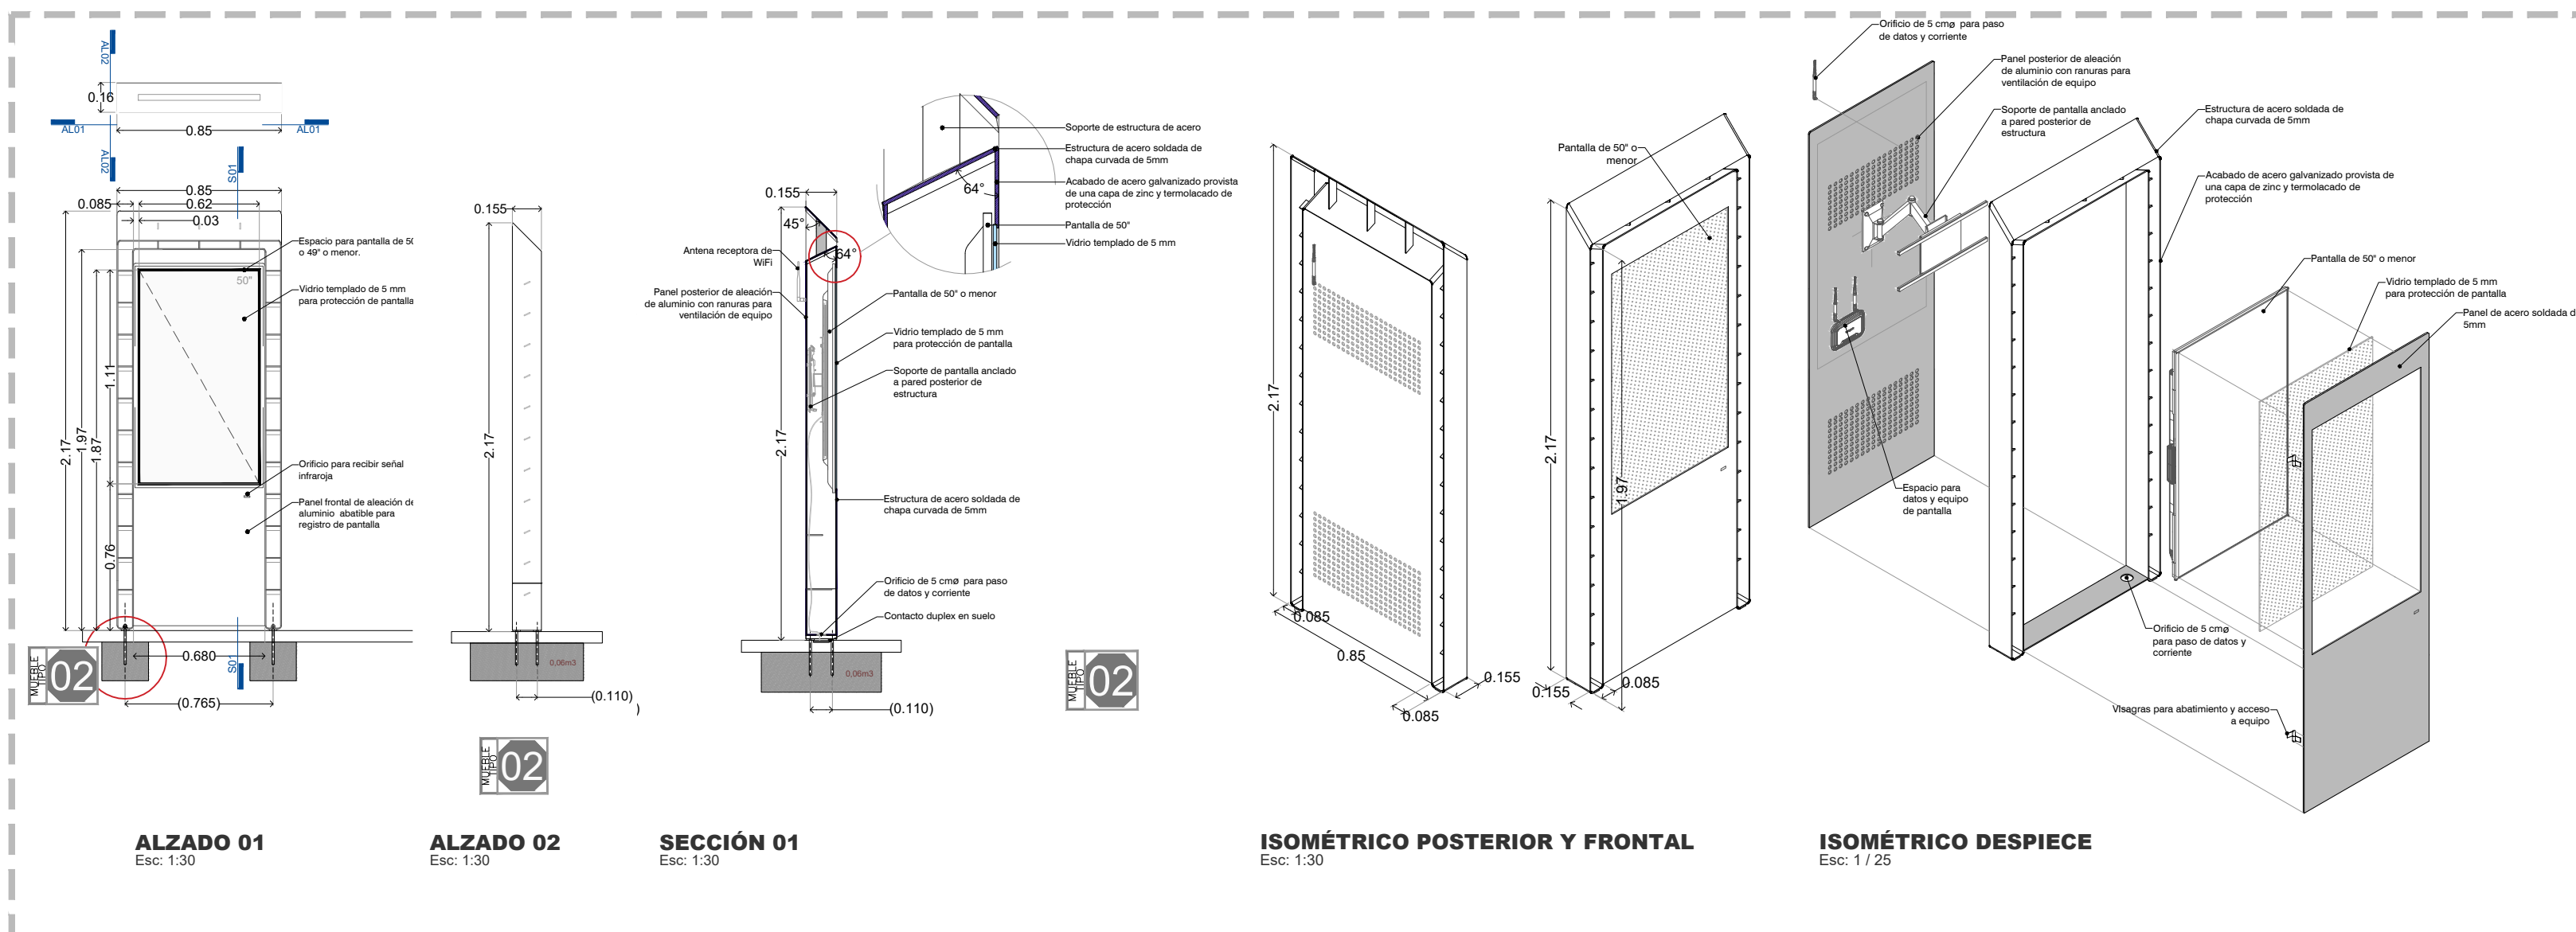

5. ESTACIÓN 09. STA. MARÍA TEQUEPEXPAN MOBILIARIO EN ESTACIÓN
DETALLE DE MUEBLE TIPO 02 - PANTALLA INFORMATIVA
Escala: 1:100

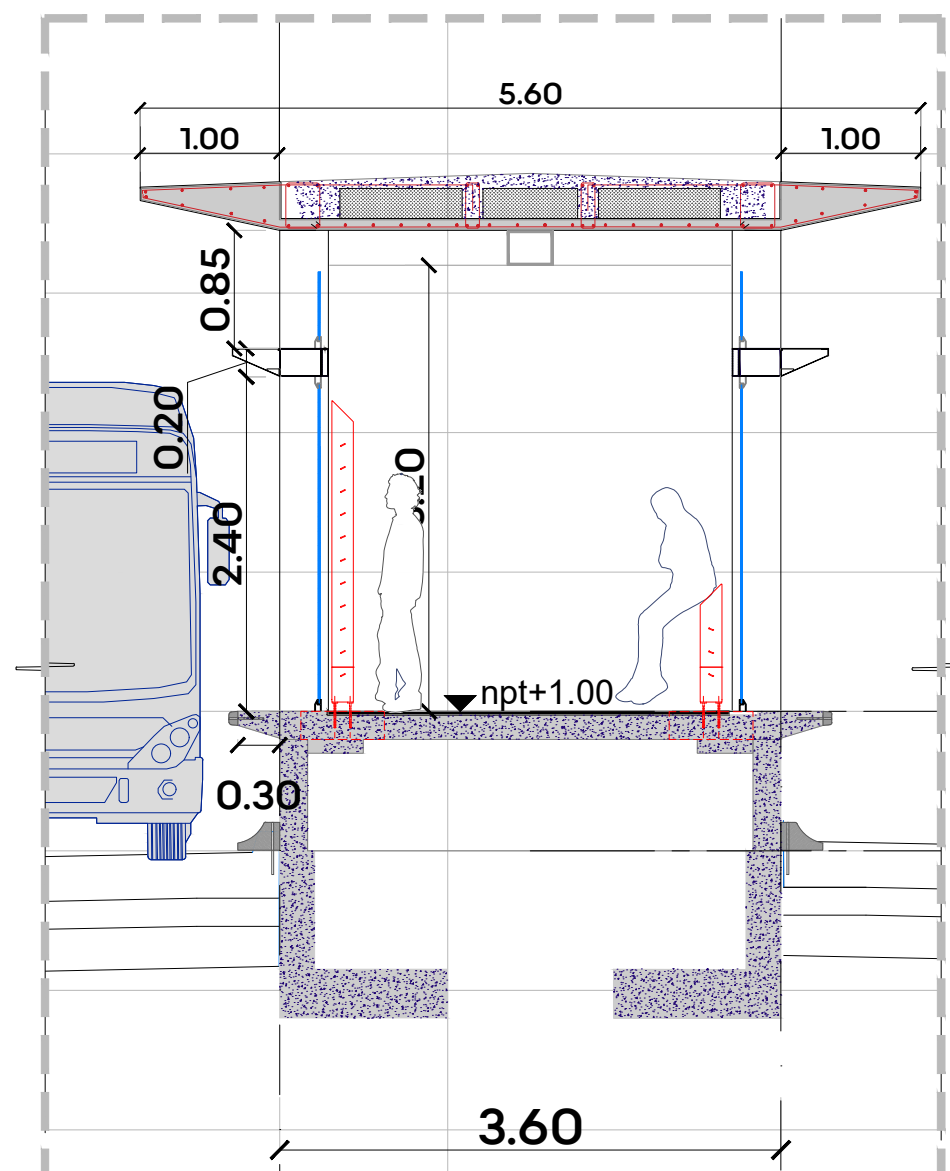

6. ESTACIÓN 09. STA. MARÍA TEQUEPEXPAN MOBILIARIO EN ESTACIÓN
SECCIÓN TRANSVERSAL
Escala: 1:100

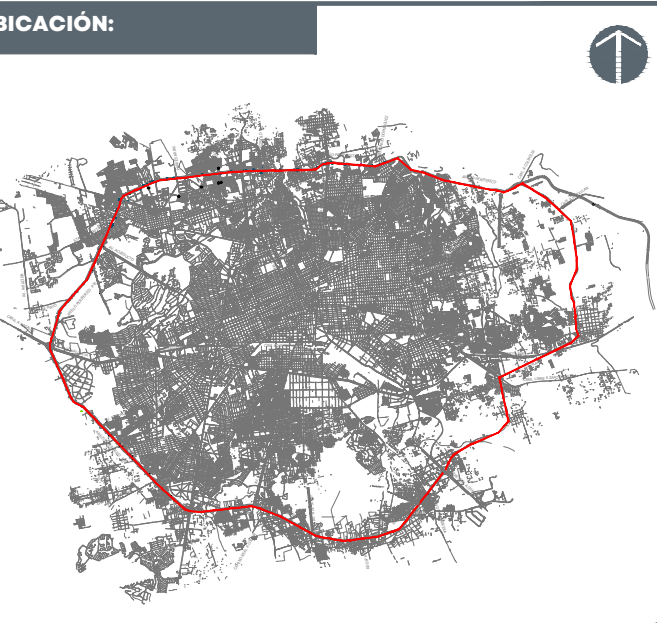

NOTAS:

- INDICA LLAMADA A NOTA
- INDICA NIVEL DE PISO Y TECHO TERMINADOS
- INDICA NIVEL DE PISO Y TECHO INCLINADO TERMINADOS
- INDICA SIMBOLOGÍA DE MOBILIARIO FIJO
- INDICA TIPO DE MOBILIARIO
- INDICA NÚMERO IDENTIFICACIÓN CONSECUTIVO

NOTA: LA SEPARACIÓN ENTRE EL ENCHAPE Y MOBILIARIO SON 6"

SÍMBOLO	MODELO	CANTIDAD
01	BANCO ISQUÁTICO HECHO DE PLACA METÁLICA DE 1/2" ACABADO CON PINTURA GRIS MARTILLO 300-05 MARCA COMEX S	10 PZAS
02	PANTALLA INFORMATIVA ESTRUCTURA DE PLACA METÁLICA DE 1/2" ACABADO CON PINTURA GRIS MARTILLO 300-05 MARCA COMEX S	4 PZAS
03	EXTINTOR PORTÁTIL LESSPIRO PQS 819-LE804SPQS 4.5 KG LLENO DE POLVO QUÍMICO SECO	3 PZAS
04	MAPA HÁPTICO HECHO DE PLACA METÁLICA DE 1/2" ACABADO CON PINTURA GRIS MARTILLO 300-05 MARCA COMEX S	1 PZA
05	TORNQUETE DE CONTROL BI-DIRECCIONAL	4 PZAS

AUTORIZACIÓN:

Arq. Douglas Rodríguez Perea
Director General de Arquitectura y Urbanismo

Arq. Daniel Benítez Núñez
Director de Diseño Urbano

DATOS GENERALES:

Localización: Circuito Periférico.
Municipio: Zona Metropolitana de Guadalajara

PROYECTO:

Construcción de albanilería, acabados, fachadas de cristal y puertas, instalación hidrosanitaria, muebles de baño, señalética, mobiliario, botellantes, maría, herrería en estación y andén para la estación de Mi Macro Periférico, ubicada a la altura de la calle La Cantera, en el municipio de San Pedro Tlaquepaque, Jalisco.


CONTENIDO:

09_ STA. MARÍA TEQUEPEXPAN MOBILIARIO DE ESTACIÓN

ESCALA: INDICADA
FECHA: Ene. 2026
CLAVE DE PLANO: MOB_02



CORREDOR INTEGRAL DE MOVILIDAD URBANA PERIFÉRICO. SIOP-E-ESTACION-OB-LP-0103-2026

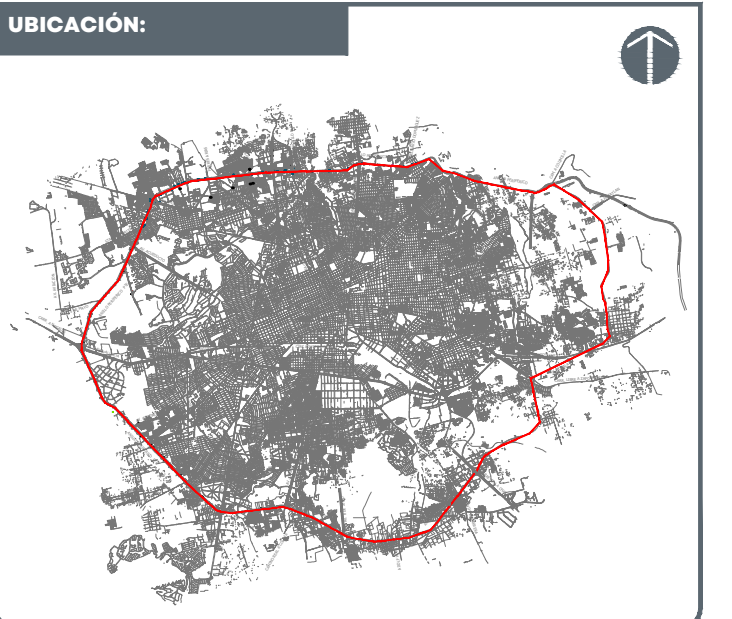

NOTAS:

SÍMBOLO	MODELO	CANTIDAD
01	BANCO ISOMÁTICO HECHO DE PLACA METÁLICA DE 1/2" ACABADO CON PINTURA GRIS MARTILLO 312-06 MARCA COMEX®	10 PZAS
02	PANTALLA INFORMATIVA ESTRUCTURA DE PLACA METÁLICA DE 1/2" ACABADO CON PINTURA GRIS MARTILLO 312-06 MARCA COMEX®	4 PZAS
03	EXTINTOR PORTÁTIL LESSPIRO PQS 819-LEB048PQS 4.5 KG. LLENO DE POLVO QUÍMICO SECO	3 PZAS
04	MAPA HÁPTICO HECHO DE PLACA METÁLICA DE 1/2" ACABADO CON PINTURA GRIS MARTILLO 312-06 MARCA COMEX®	1 PZA
05	TORNQUETE DE CONTROL BI-DIRECCIONAL	4 PZAS

AUTORIZACIÓN:

Arq. Douglas Rodríguez Perea
Director General de Arquitectura y Urbanismo

Arq. Daniel Benítez Núñez
Director de Diseño Urbano

DATOS GENERALES:

Localización: Circuito Periférico.
Municipio: Zona Metropolitana de Guadalajara

PROYECTO:

Construcción de albanilería, acabados, fachadas de cristal y puertas, instalación hidrosanitaria, muebles de baño, señalética, mobiliario, botellantes, nariz, herrería en estación y andén para la estación de Mi Macro Periférico, ubicada a la altura de la calle La Cantera, en el municipio de San Pedro Tlaquepaque, Jalisco.


CONTENIDO:

09_ STA. MARÍA TEQUEPEXPAN MOBILIARIO DE ESTACIÓN


ESCALA: 1:100

FECHA: Ene. 2026


CLAVE DE PLANO: MOB_03

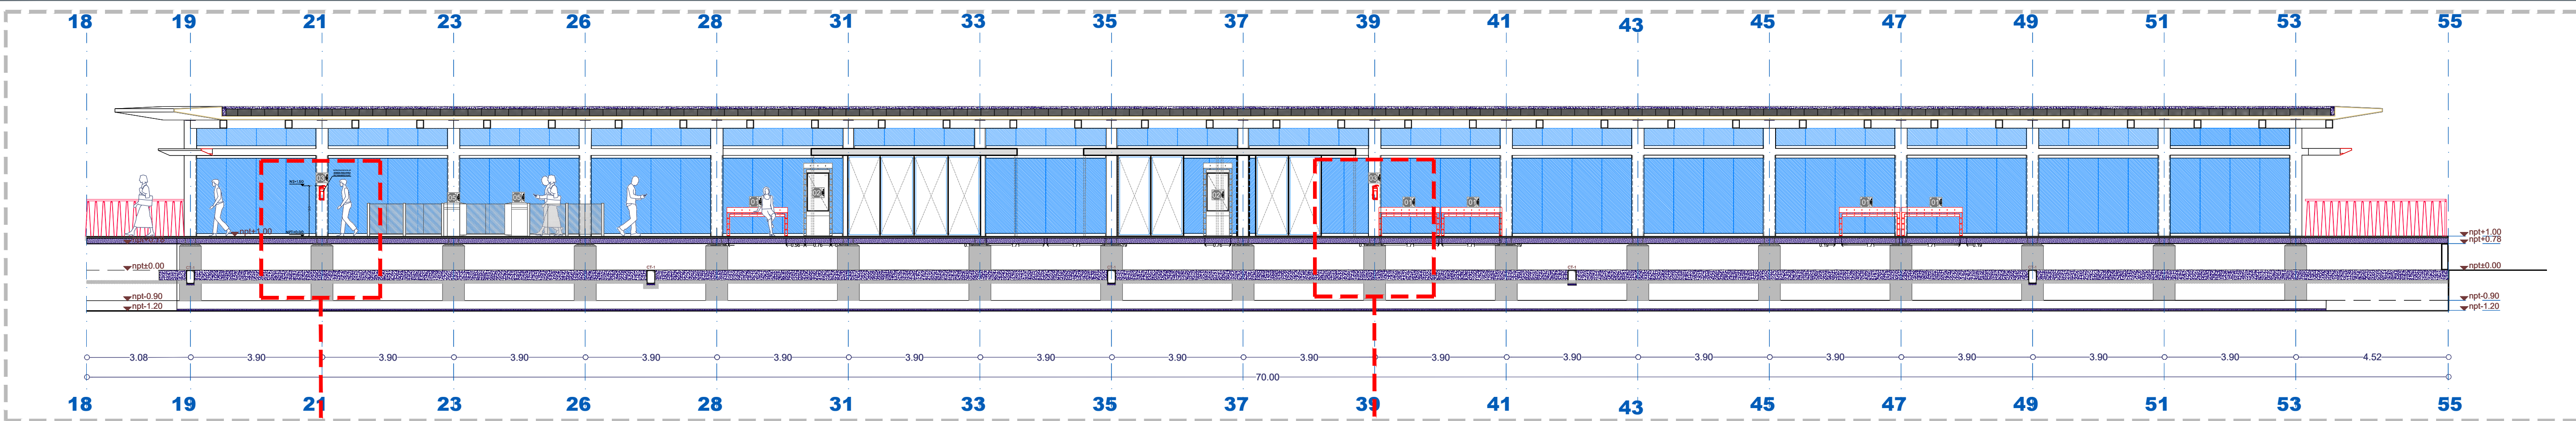


2. ESTACIÓN 09. STA. MARÍA TEQUEPEXPAN MOBILIARIO EN ESTACIÓN
SECCIÓN LONGITUDINAL DE DISEÑO Y UBICACIÓN DE MOBILIARIO
Esc: 1:100

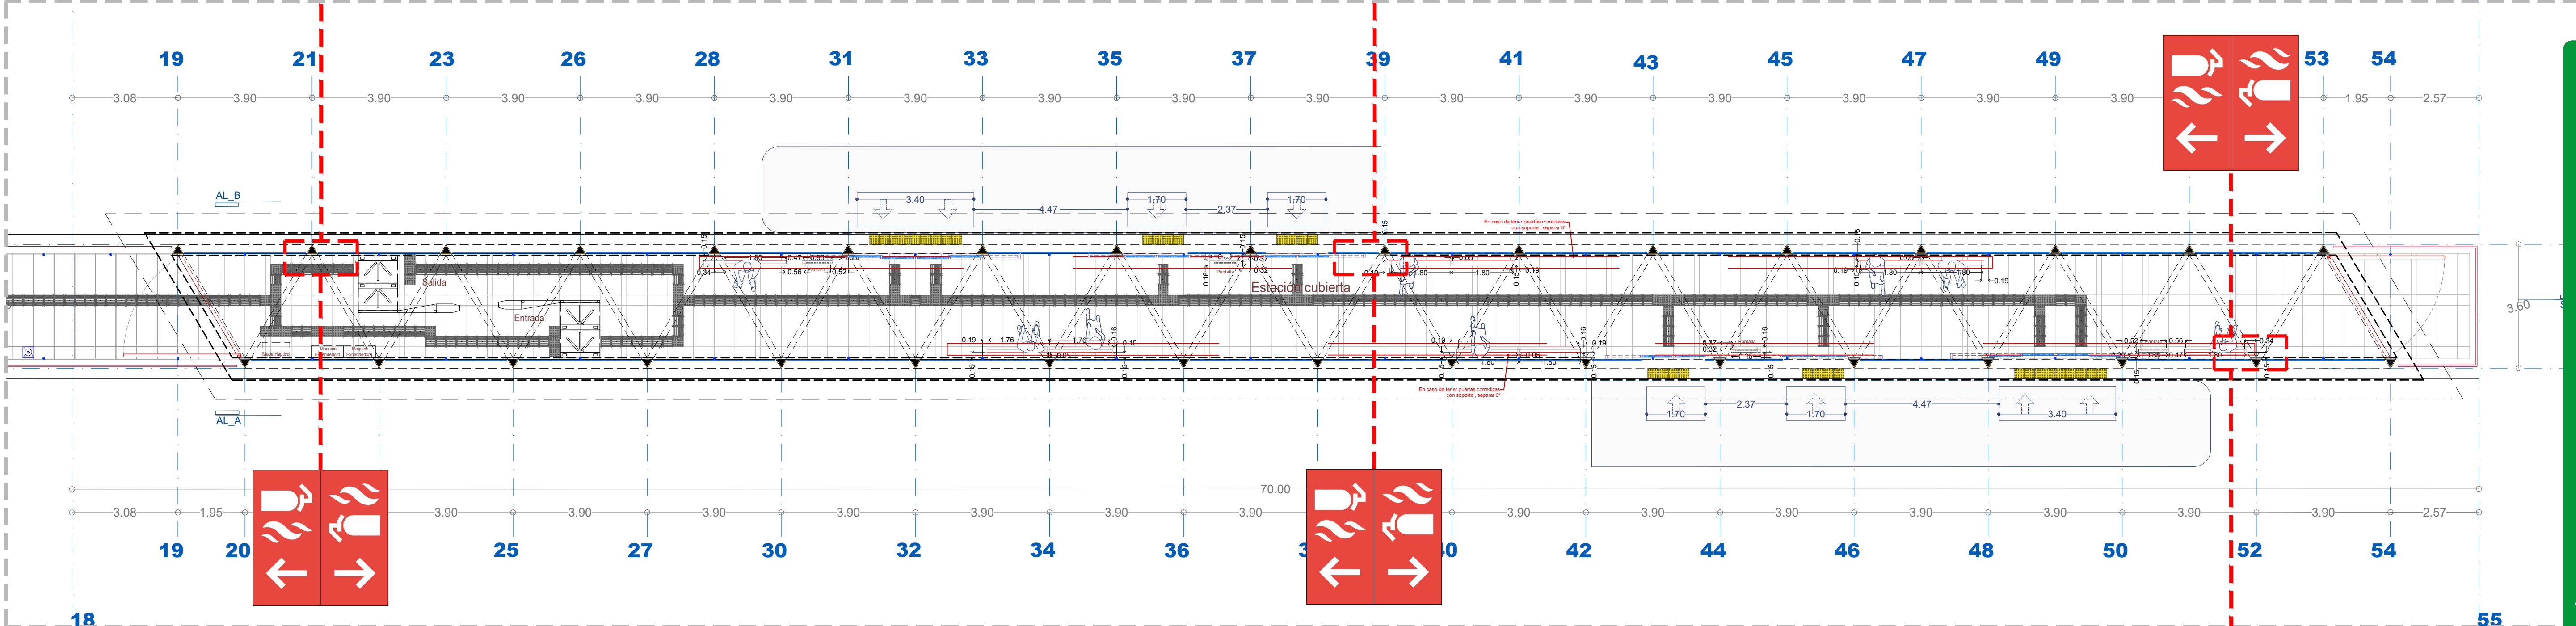


1. ESTACIÓN 09. STA. MARÍA TEQUEPEXPAN MOBILIARIO EN ESTACIÓN
PLANTA DE DISEÑO Y UBICACIÓN DE MOBILIARIO
Esc: 1:100

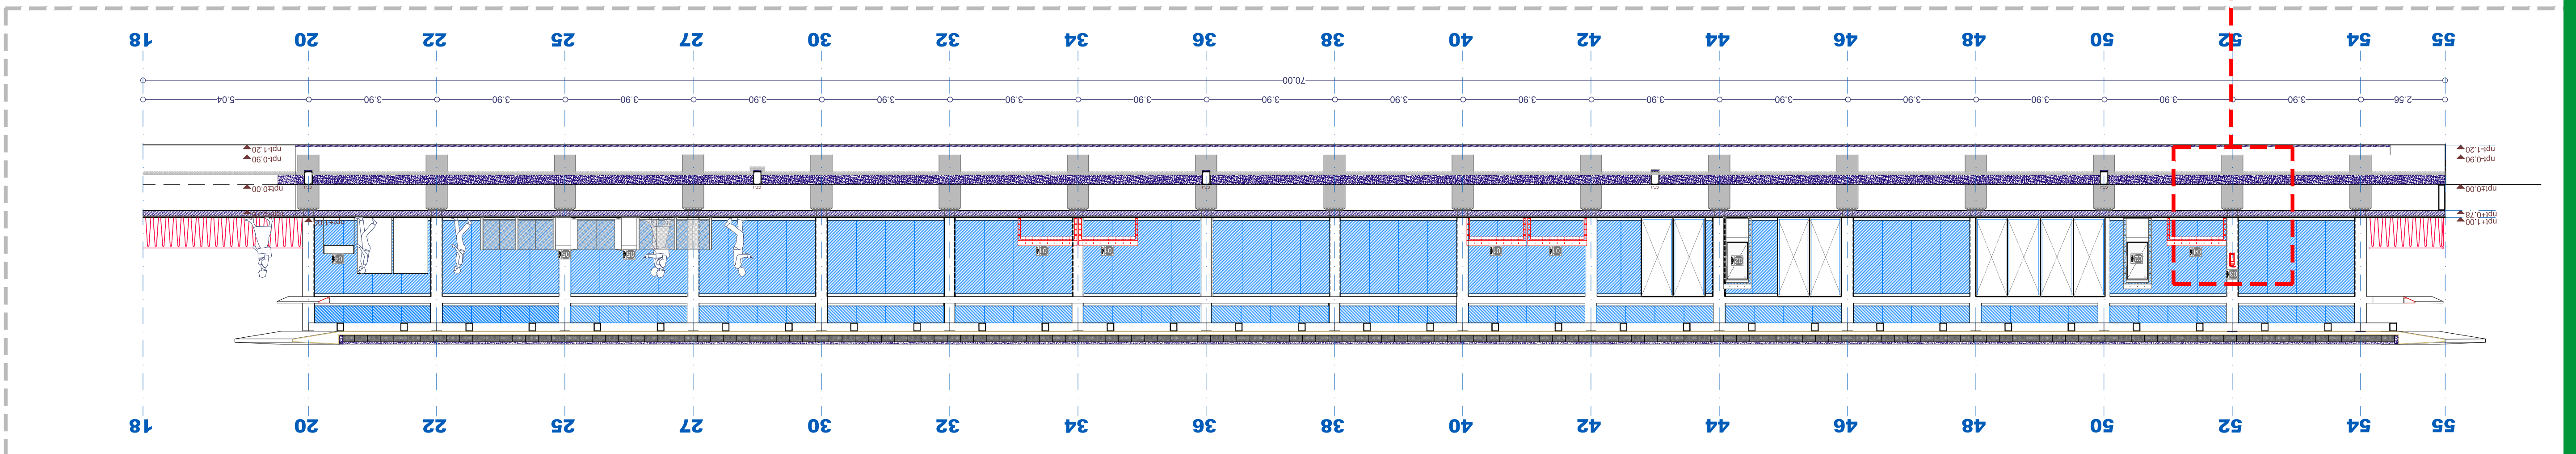


3. ESTACIÓN 09. STA. MARÍA TEQUEPEXPAN MOBILIARIO EN ESTACIÓN
SECCIÓN LONGITUDINAL DE DISEÑO Y UBICACIÓN DE MOBILIARIO
Esc: 1:150

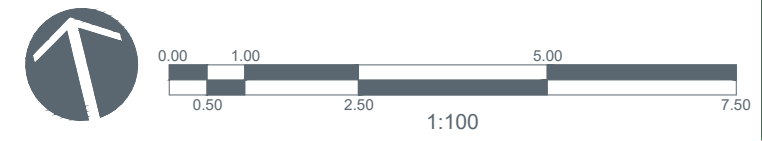

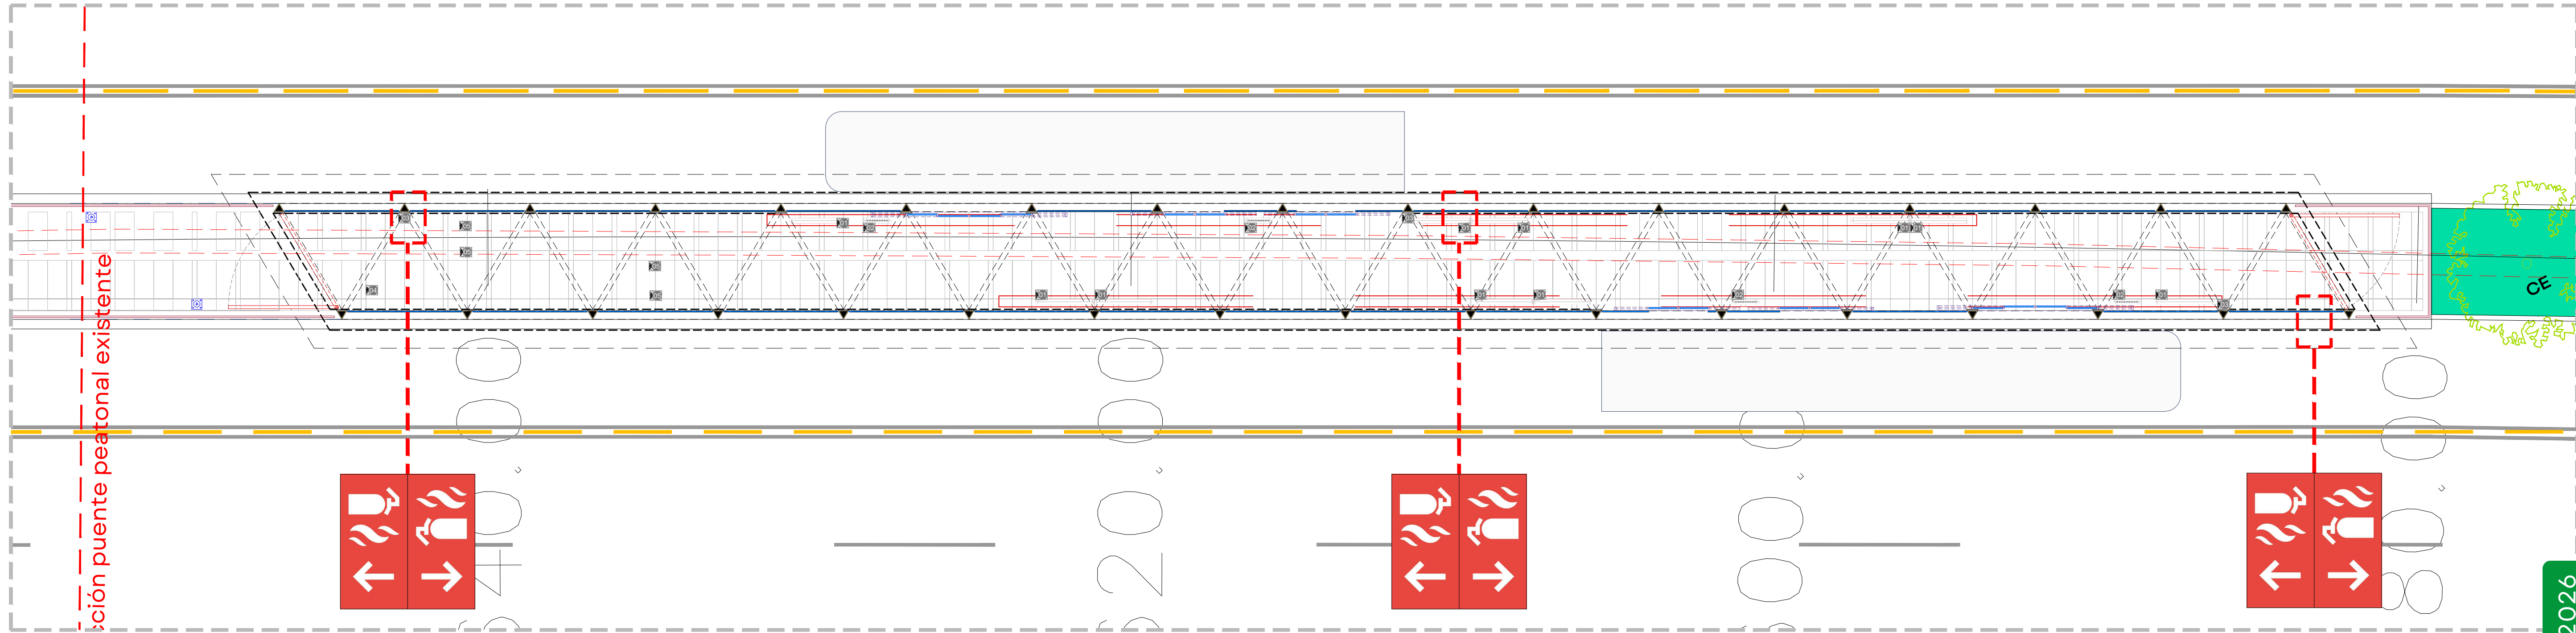

1. ESTACIÓN 09. STA. MARÍA TEQUEPEXPAN MOBILIARIO EN ESTACIÓN
PLANTA DE DISEÑO Y UBICACIÓN DE MOBILIARIO
Esc: 1:100

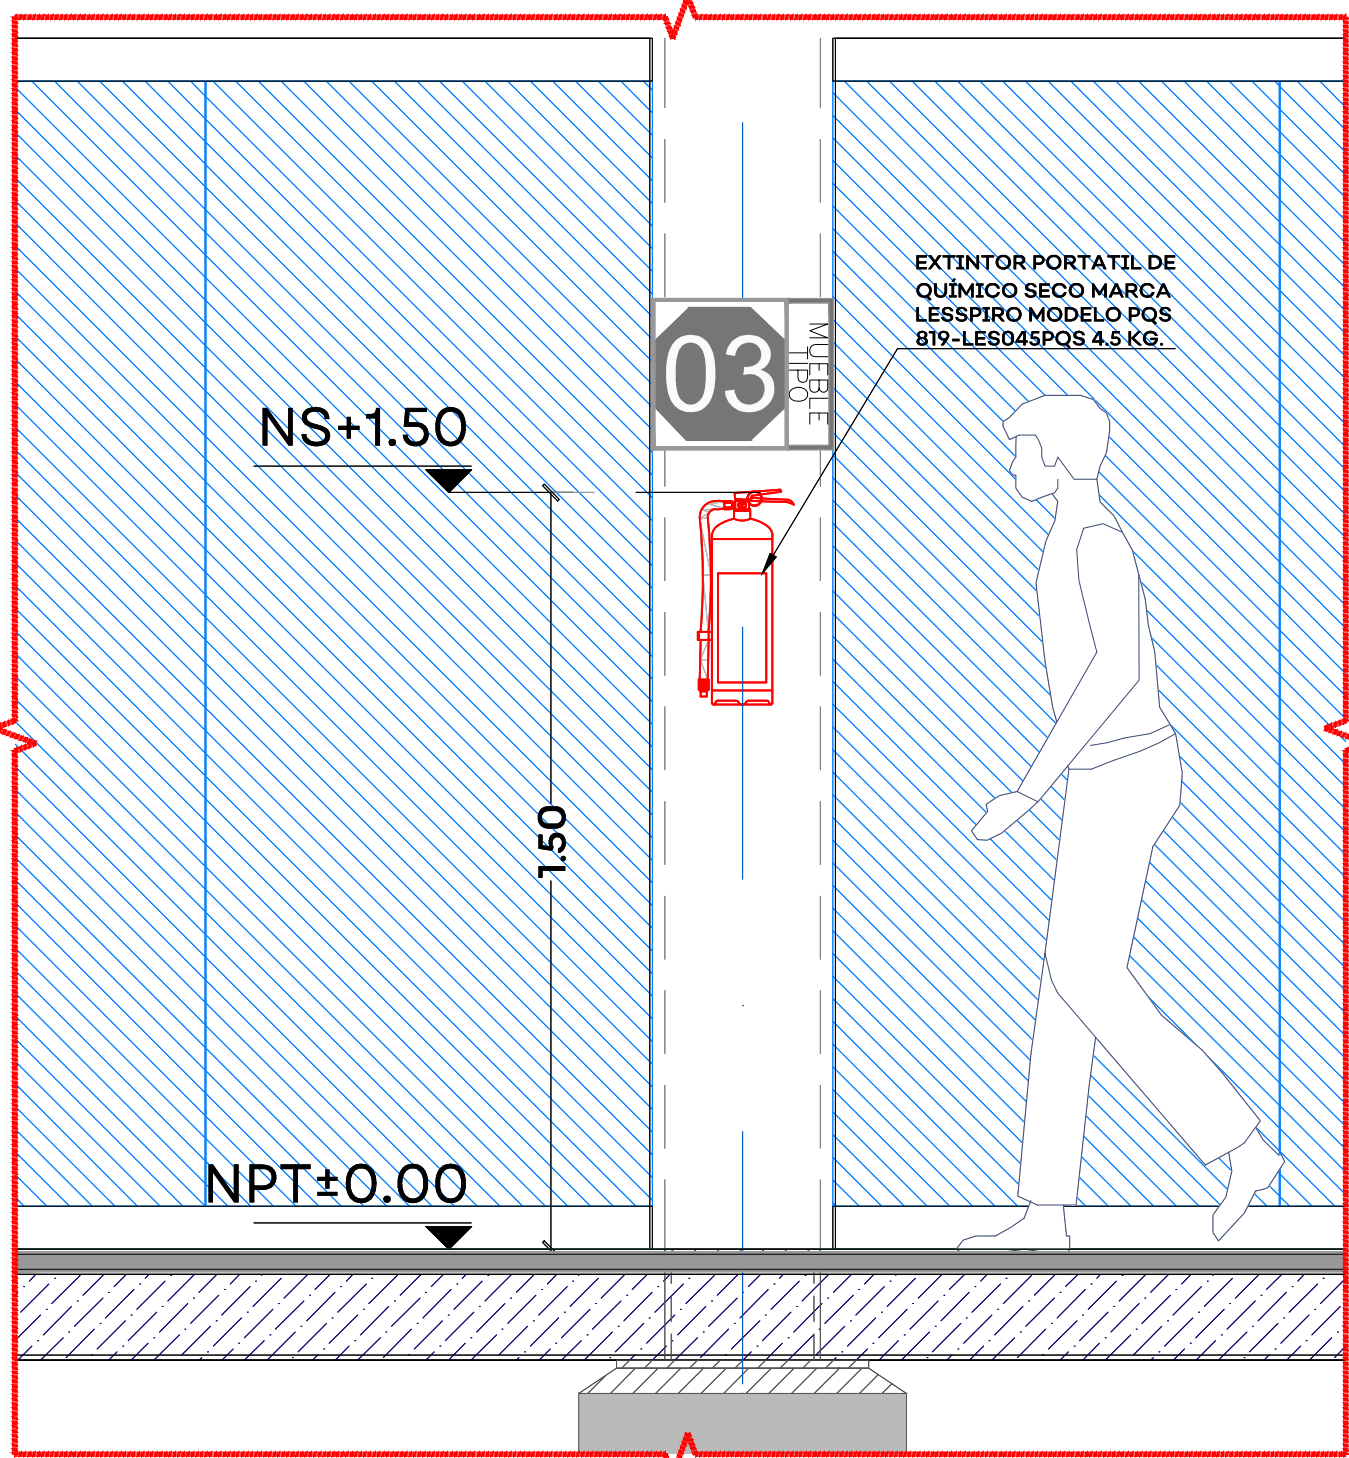

2. ESTACIÓN 09. STA. MARÍA TEQUEPEXPAN MOBILIARIO EN ESTACIÓN
DETALLE 01 DE EXTINTORES
Esc: 1:15

EXTINTOR PORTATIL LESSPIRO PQS 819-LES045PQS 4.5 KG, LLENO DE POLVO QUÍMICO SECO; ACERO AL CARBÓN DE PRESIÓN CONTENIDA CALIBRE 14, CON TANQUE, VÁLVULA DURALUMINIO Y MANGUERA DE DESCARGA LESSPIRO 1/4", CAPACIDAD NOMINAL 4.5 KG, NANÓMETRO CERTIFICADO, PRESIÓN DE TRABAJO 1.7 MPA, PRESIÓN DE PRUEBA 3.4 MPA, PRESIÓN DE FUNCIONAMIENTO 196 PSI, TIEMPO DE DESCARGA 8 A 25 SEG., AGENTE EXPULSOR NITRÓGENO, NORMAS 100-STPS-1994 / 04S-SCFI-2000 / 104-STPS-2001 / 154-SCFI-2005, ALCANCE DE DESCARGA 3M, ALTURA 47 CMS, ANCHO 15 CMS Y PROFUNDIDAD DE LA UNIDAD 38.5 CMS.

HOJA DE DATOS

EXTINTOR LLENO CAP 4.5 Kg PARA POLVO QUIMICO SECO

EXTINTOR PORTATIL DE POLVO QUIMICO SECO

LLENO

MARCA: LESSPIRO

PRESION CONTENIDA

DESCRIPCION GENERAL

EXTINTOR PORTATIL LLENO DE POLVO QUIMICO SECO; DE ACERO AL CARBON MARCA LESSPIRO DE PRESION CONTENIDA, CON TANQUE, VALVULA Y MANGUERA DE DESCARGA.

DATOS TECNICOS

CAPACIDAD NOMINAL	4,5 kg
PRESION DE TRABAJO	1.7 mpa
PRESION DE PRUEBA	3.4 mpa
TIPO DE COMPUESTO PARA EXTINTOR	ABC
PESO AL EMPACAR	8.640 kg
PRESION DE FUNCIONAMIENTO	196 PSI
TIEMPO DE DESCARGA	8 A 25 seg
ALCANCE DE DESCARGA	3,00 mts
ALTURA DE LA UNIDAD	47 cms
ANCHO DE LA UNIDAD	15 cms
PROFUNDIDAD DE LA UNIDAD	38.5 cms

CARACTERISTICAS


AGENTE EXPULSOR:	NITROGENO
ALCANCE	3 mts MINIMO
	100-STPS-1994
	045-SCFI-2000
DIRECCION GENERAL	104-STPS-2001
NORMAS:	154-SCFI-2005
CILINDRO:	ACERO CALIBRE 14
TAPA Y FONDO:	ACERO CALIBRE 14
MANGUERA	LESSPIRO 1/4"
MANOMETRO	CERTIFICADO
VALVULA:	DURALUMINIO

PRESENTACION

CODIGO	819-LES045PQS
	Extintor P.Q.S. 4.5 kilo lesspiro plus
	DESCRIPCION
	POLVO CERTIFICADO
	ETIQUETA INSTRUCCIÓN
	CAJA
	SEGURO PARA EXTINTOR
	TUBO SIFON
	MANOMETRO CERTIFICADO
	MANGUERA
	ENSAMBLE CUERPO
	ENSAMBLE VALVULA
	CILINDRO
	VASTAGO
	SOPORTE ESCUADRA

Lesspiro

Lesspiro

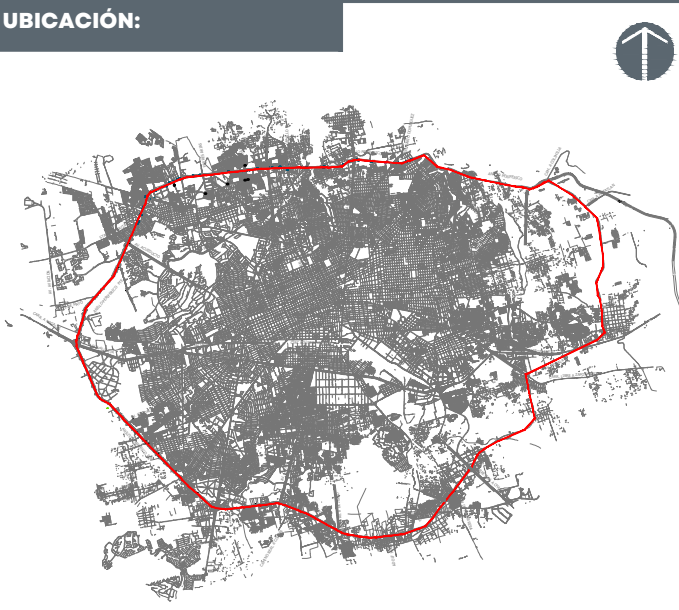

SÍMBOLO	MODELO	CANTIDAD
01	BANCO ISQUÁTICO HECHO DE PLACA METALICA DE 1/2", ACABADO CON PINTURA GRIS MARTILLO 312-06 MARCA COMEX ®	10 PZAS
02	PANTALLA INFORMATIVA ESTRUCTURA DE PLACA METALICA DE 1/2", ACABADO CON PINTURA GRIS MARTILLO 312-06 MARCA COMEX ®	4 PZAS
03	EXTINTOR PORTATIL LESSPIRO PQS 819-LES045PQS 4.5 KG. LLENO DE POLVO QUÍMICO SECO	3 PZAS
04	MAPA HÁPTICO HECHO DE PLACA METALICA DE 1/2", ACABADO CON PINTURA GRIS MARTILLO 312-06 MARCA COMEX ®	1 PZA
05	TORNILLO DE CONTROL 81-DIRECCIONAL	4 PZAS

AUTORIZACIÓN:

Arq. Douglas Rodríguez Perea
Director General de Arquitectura y Urbanismo

Arq. Daniel Benítez Núñez
Director de Diseño Urbano

DATOS GENERALES:

Localización: Circuito Periférico.
Municipio: Zona Metropolitana de Guadalajara

PROYECTO:

Construcción de albanilería, acabados, fachadas de cristal y puertas, instalación hidrosanitaria, muebles de baño, señalética, mobiliario, botellantes, nariz, herrería en estación y andén para la estación de M Macro Periférico, ubicada a la altura de la calle La Centra, en el municipio de San Pedro Tlaquepaque, Jalisco.

CONTENIDO:

09_ STA. MARÍA TEQUEPEXPAN
MOBILIARIO DE ESTACIÓN

ESCALA:

1:100

FECHA:


Ene. 2026


CLAVE DE PLANO:

MOB_04




CORREDOR INTEGRAL DE MOVILIDAD URBANA PERIFÉRICO. SIOP-E-ESTACION-OB-LP-0103-2026

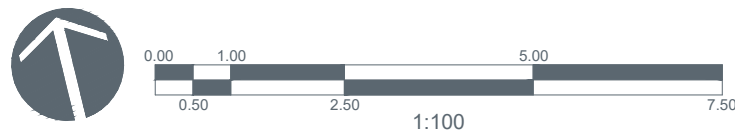

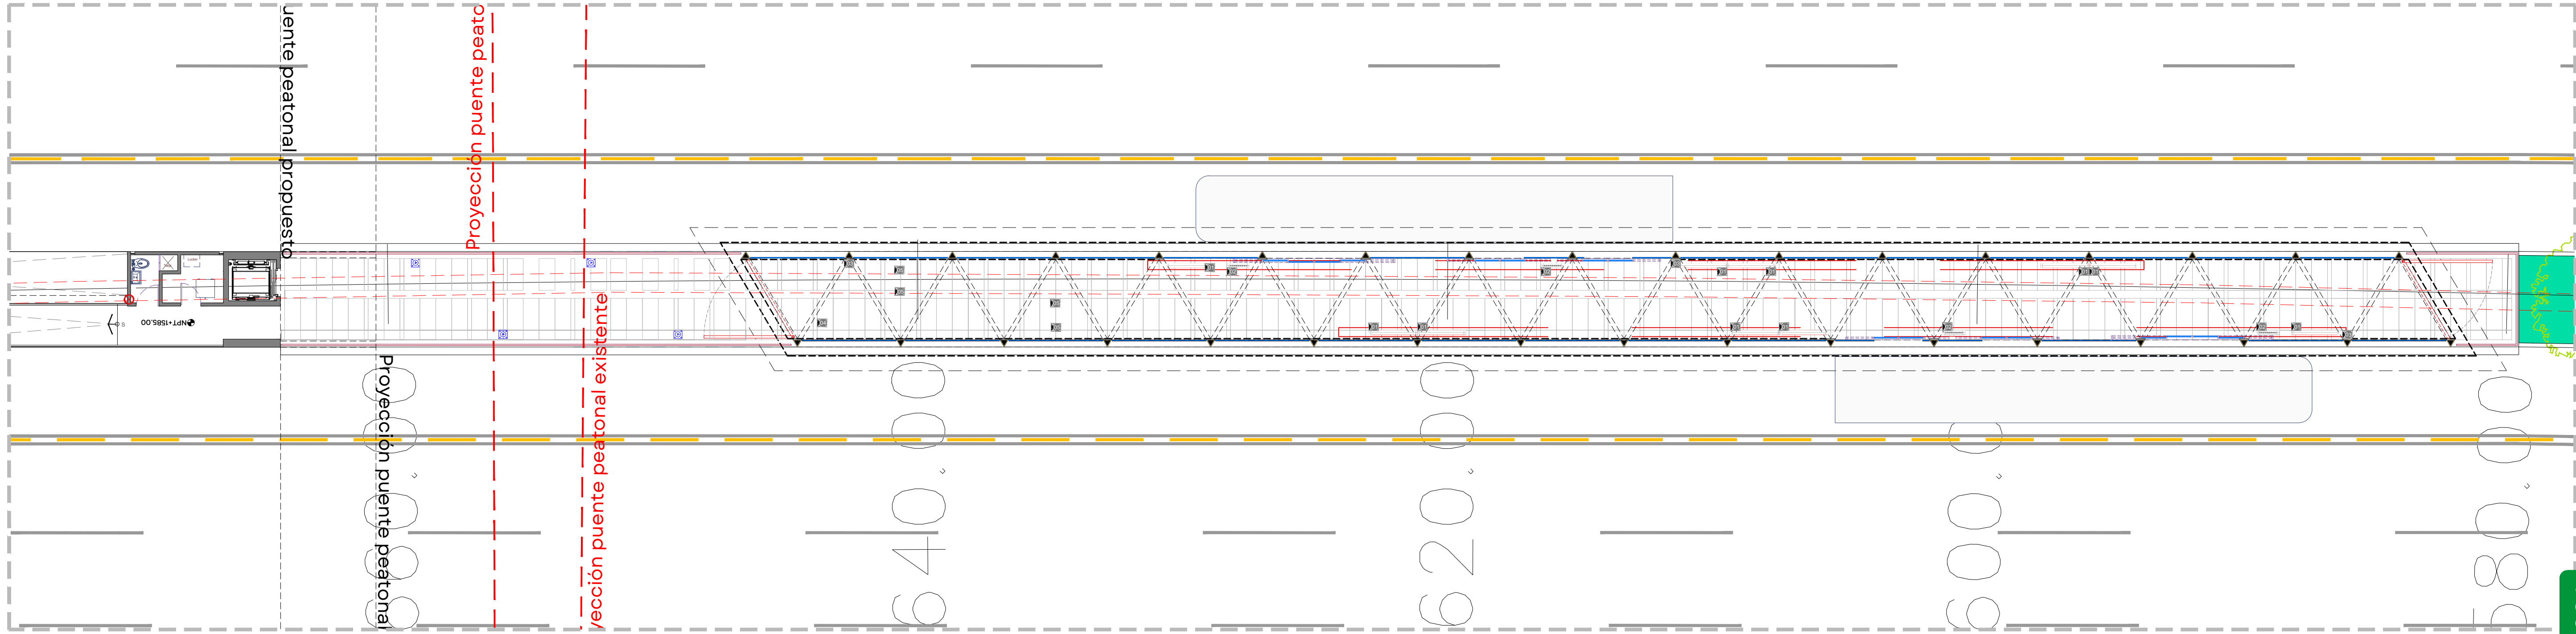

1. ESTACIÓN 09. STA. MARÍA TEQUEPEXPAN MOBILIARIO EN ESTACIÓN
PLANTA DE DISEÑO Y UBICACIÓN DE MOBILIARIO
Esc: 1:100


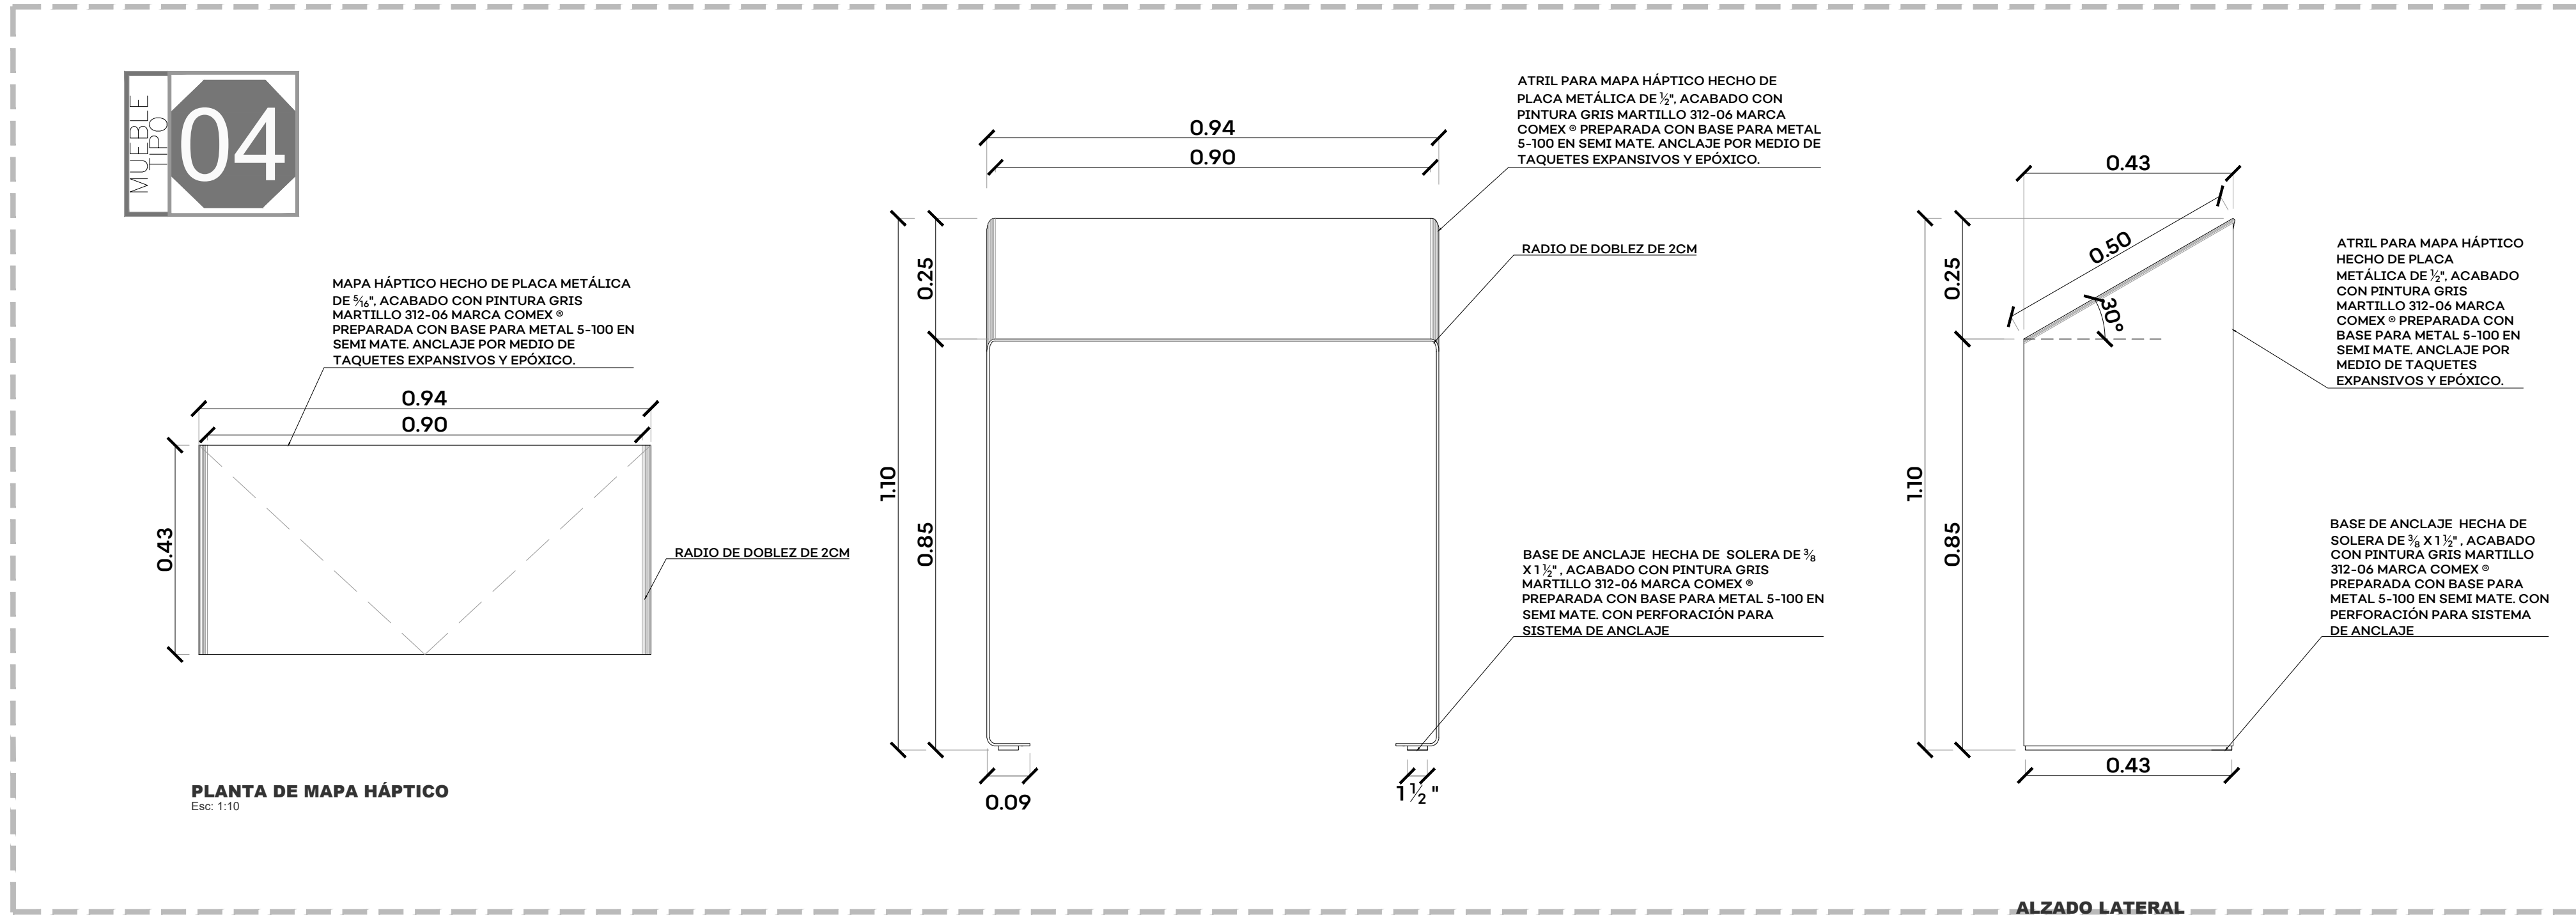


2. ESTACIÓN 09. STA. MARÍA TEQUEPEXPAN MOBILIARIO EN ESTACIÓN
DETALLE 01 - MAPA HÁPTICO
Esc: 1:10

SÍMBOLO	MODELO	CANTIDAD	SÍMBOLO	MODELO	CANTIDAD	SÍMBOLO	MODELO	CANTIDAD
	BANCO ISQUIÁTICO HECHO DE PLACA METÁLICA DE 5/8\"/>	10 PZAS		EXTINTOR PORTÁTIL LESSPIRO PQS 819-LES045PQS 4.5 KG, LLENO DE POLVO QUÍMICO SECO	3 PZAS		TORNIQUETE DE CONTROL BI-DIRECCIONAL	4 PZAS
	PANTALLA INFORMATIVA ESTRUCTURA DE PLACA METÁLICA DE 5/8\"/>	4 PZAS		MAPA HÁPTICO HECHO DE PLACA METÁLICA DE 1/2\"/>	1 PZA			



3. ESTACIÓN 09. STA. MARÍA TEQUEPEXPAN MOBILIARIO EN ESTACIÓN
ISOMÉTRICO DE MAPA HÁPTICO
SE

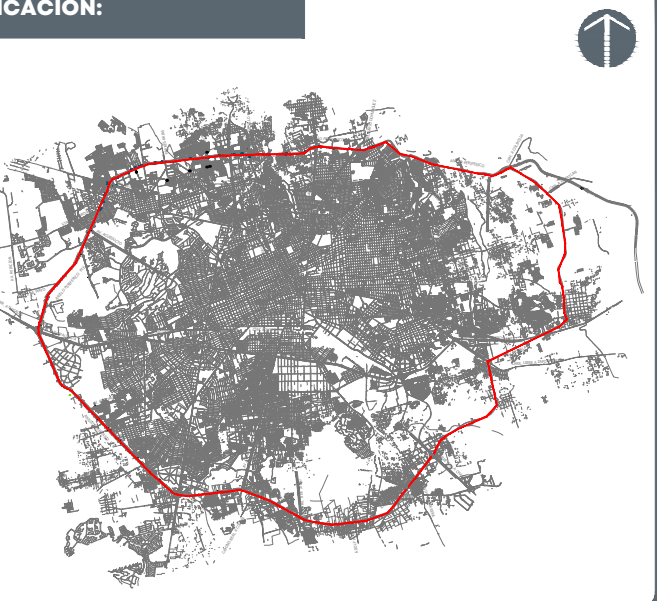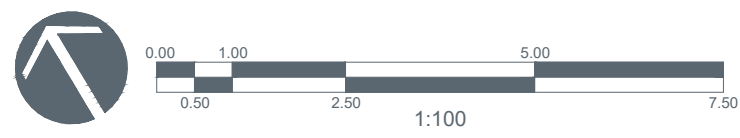

SÍMBOLO	MODELO	CANTIDAD
	BANCO ISQUIÁTICO HECHO DE PLACA METÁLICA DE 5/8\"/>	10 PZAS
	PANTALLA INFORMATIVA ESTRUCTURA DE PLACA METÁLICA DE 5/8\"/>	4 PZAS
	EXTINTOR PORTÁTIL LESSPIRO PQS 819-LES045PQS 4.5 KG, LLENO DE POLVO QUÍMICO SECO	3 PZAS
	MAPA HÁPTICO HECHO DE PLACA METÁLICA DE 1/2\"/>	1 PZA
	TORNIQUETE DE CONTROL BI-DIRECCIONAL	4 PZAS

AUTORIZACIÓN:
Arq. Douglas Rodríguez Perea Director General de Arquitectura y Urbanismo
Arq. Daniel Benítez Núñez Director de Diseño Urbano

DATOS GENERALES:
Localización: Circuito Periférico. Municipio: Zona Metropolitana de Guadalajara

PROYECTO:
Construcción de albanilería, acabados, fachadas de cristal y puertas, instalación hidrosanitaria, muebles de baño, señalética, mobiliario, totolanitas, nariz, herrería en estación y andén para la estación de Mi Macro Periférico, ubicada a la altura de la calle La Canterana, en el municipio de San Pedro Tlaquepaque, Jalisco.

CONTENIDO:
09_ STA. MARÍA TEQUEPEXPAN MOBILIARIO DE ESTACIÓN

ESCALA: 1:100	FECHA: Ene. 2026	CLAVE DE PLANO: MOB_05
------------------	---------------------	---------------------------



CORREDOR INTEGRAL DE MOVILIDAD URBANA PERIFÉRICO. SIOP-E-ESTACION-OB-LP-0103-2026