

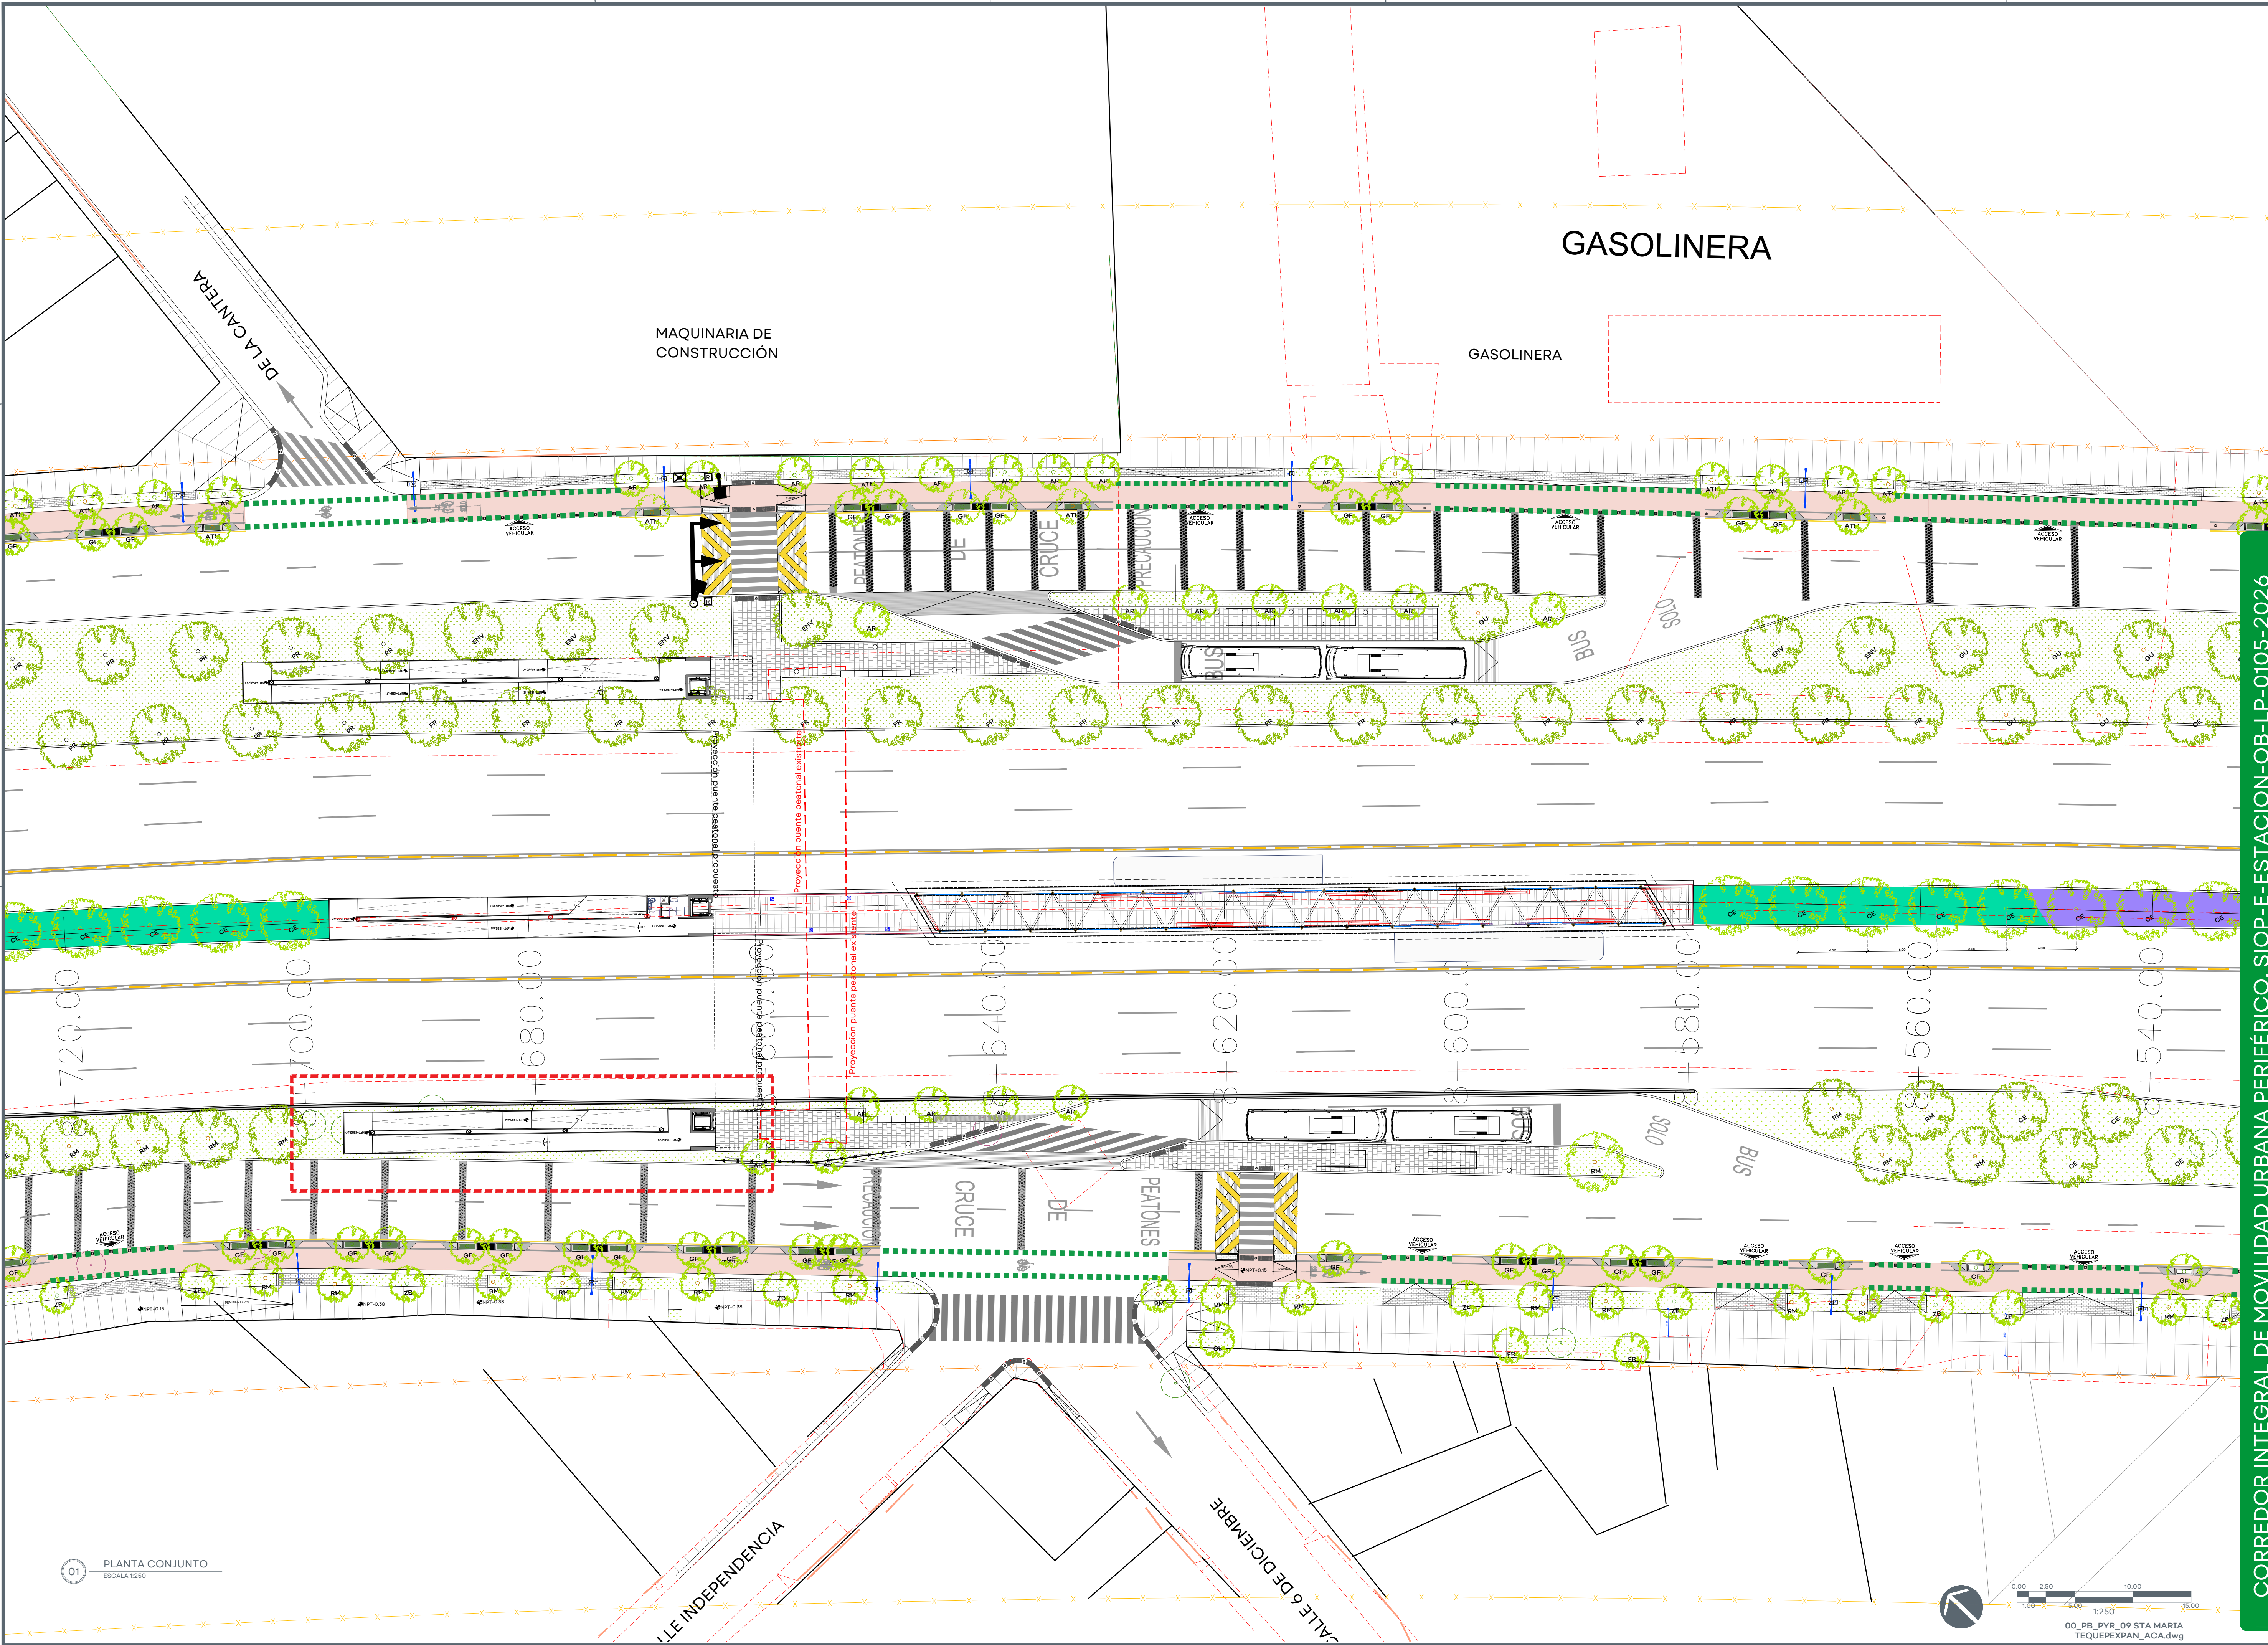


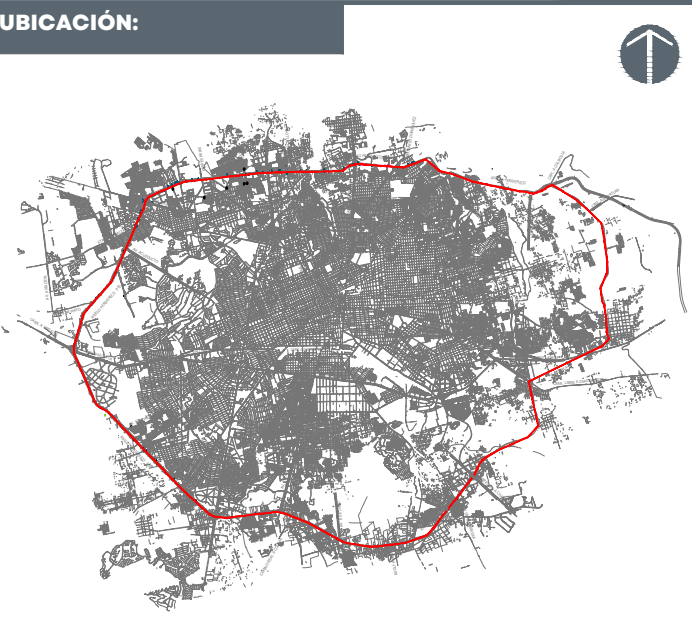

01 PLANTA CONJUNTO
ESCALA 1:250

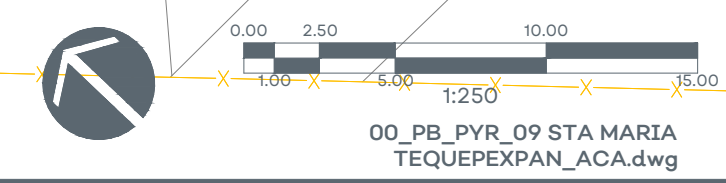

NOTAS:

AUTORIZACIÓN:

Arq. Douglas Rodríguez Perea
Director General de Arquitectura y Urbanismo

Arq. Daniel Benítez Núñez
Director de Diseño Urbano

DATOS GENERALES:

Localización: Circuito Periférico.
Municipio: Zona Metropolitana de Guadalajara

PROYECTO:

Construcción de cimentación, rampa, cubo de elevador y elevador en el lado sur del puente peatonal para la estación de Mi Macro Periférico, ubicada a la altura de la calle La Cantera, en el municipio de San Pedro Tlaquepaque, Jalisco.




CONTENIDO:

PROYECTO
PLANTA ARQUITECTÓNICA LLAVE

ESCALA: 1:250 FECHA: Mar. 2026 CLAVE DE PLANO: ARQ_01



CORREDOR INTEGRAL DE MOVILIDAD URBANA PERIFÉRICO. SIOP-E-ESTACION-OB-LP-0105-2026

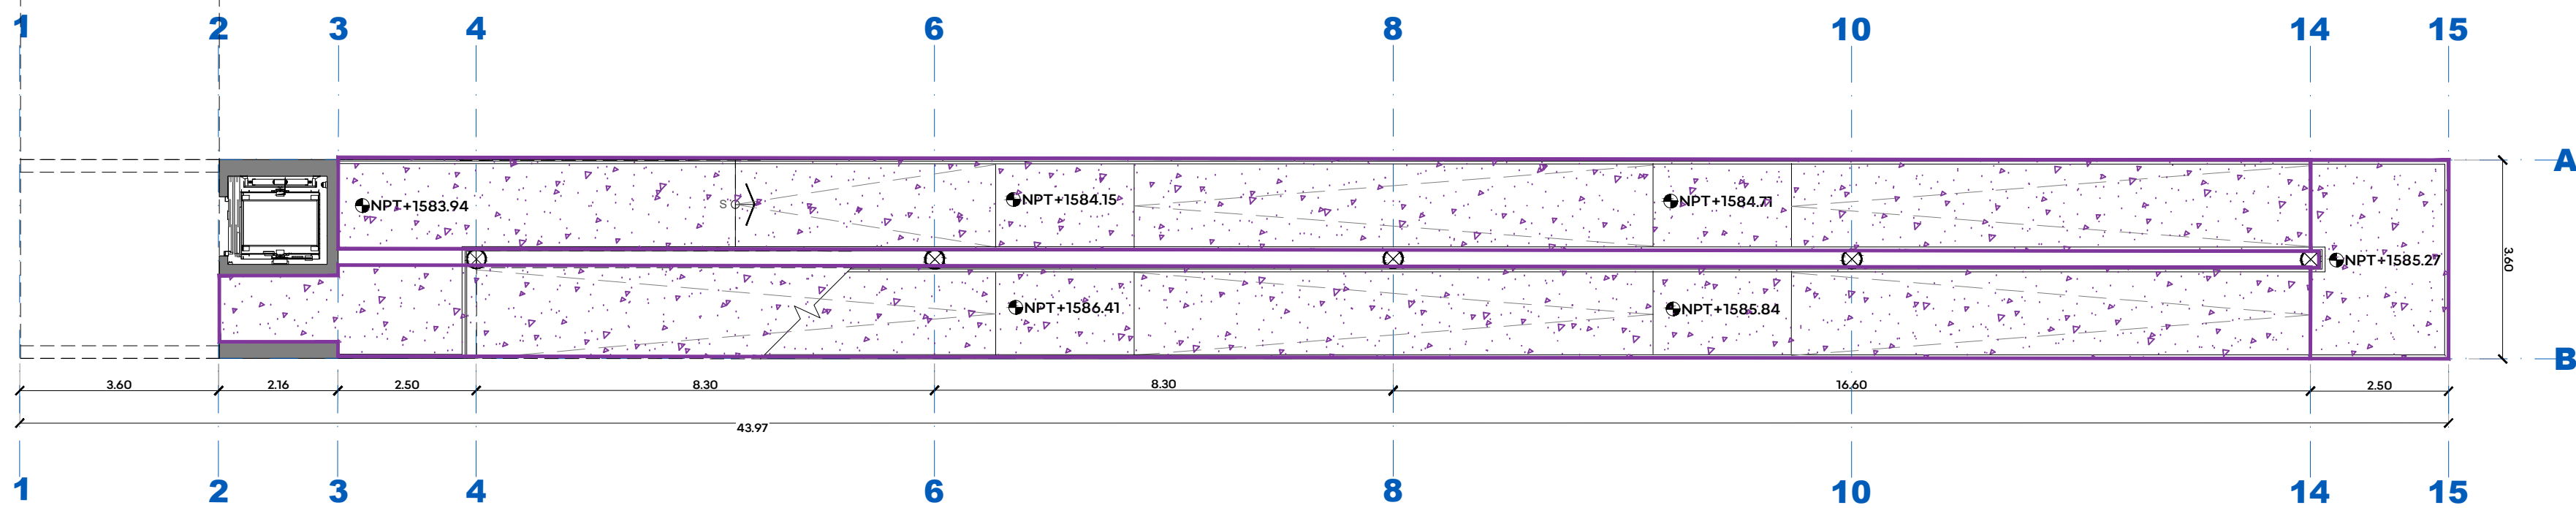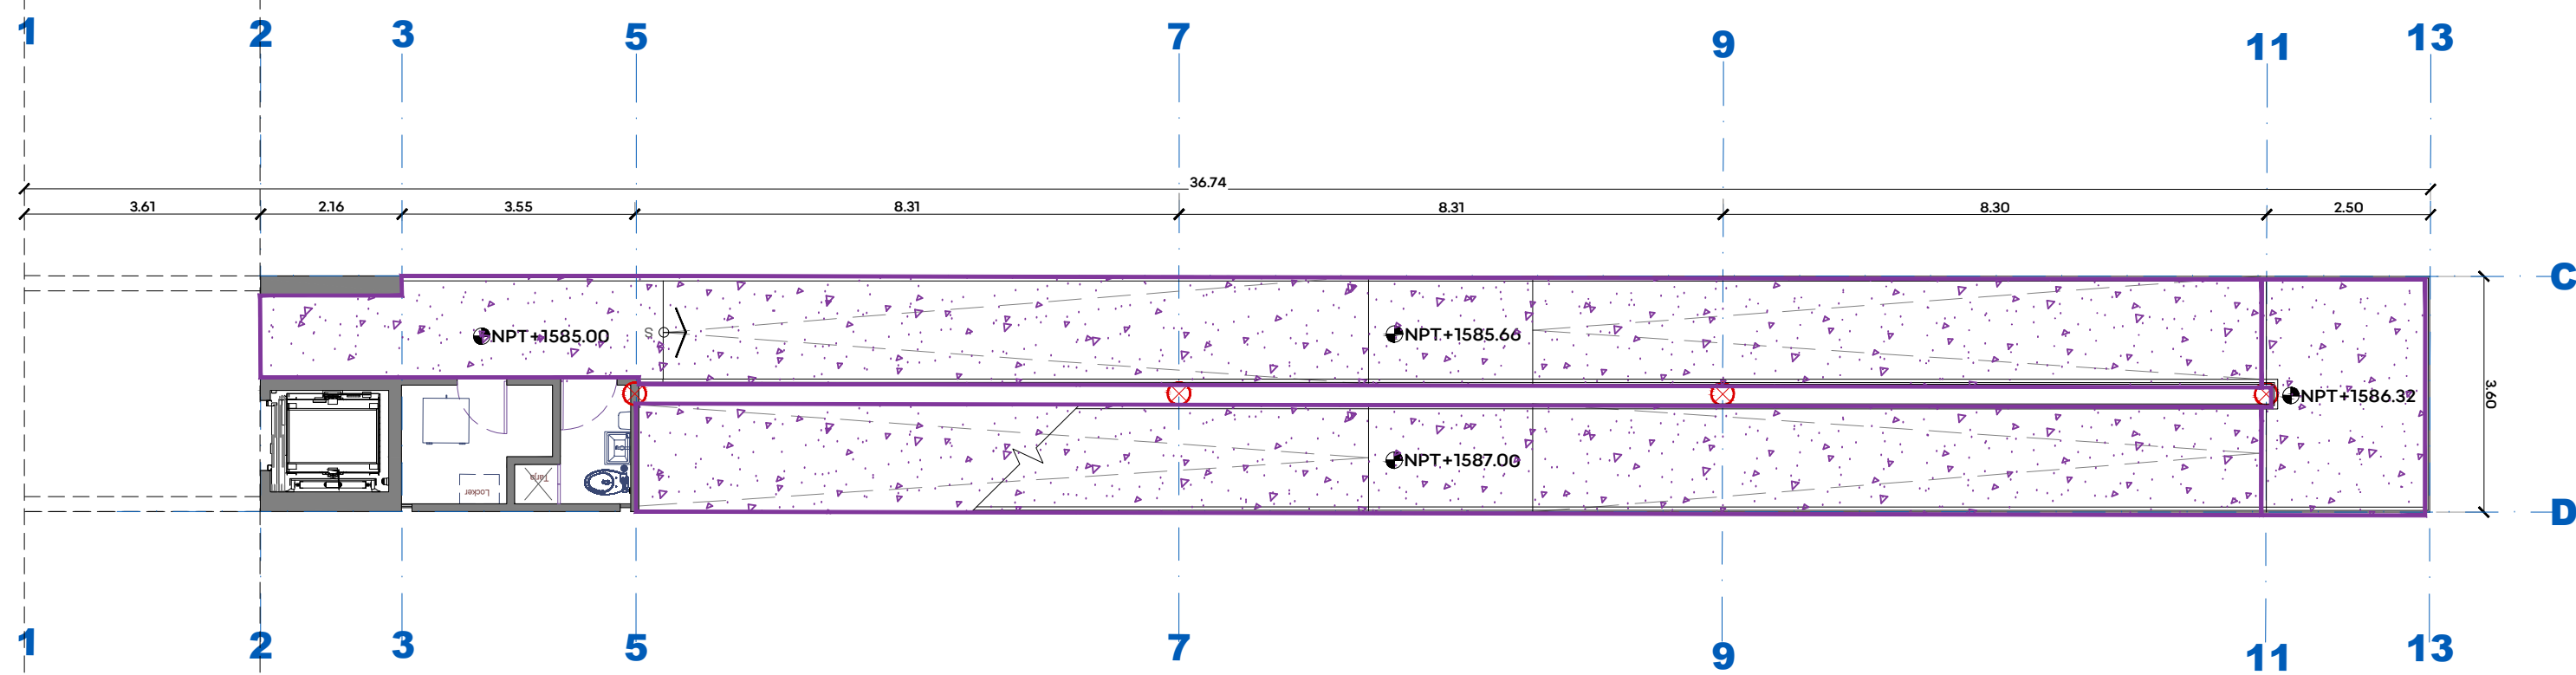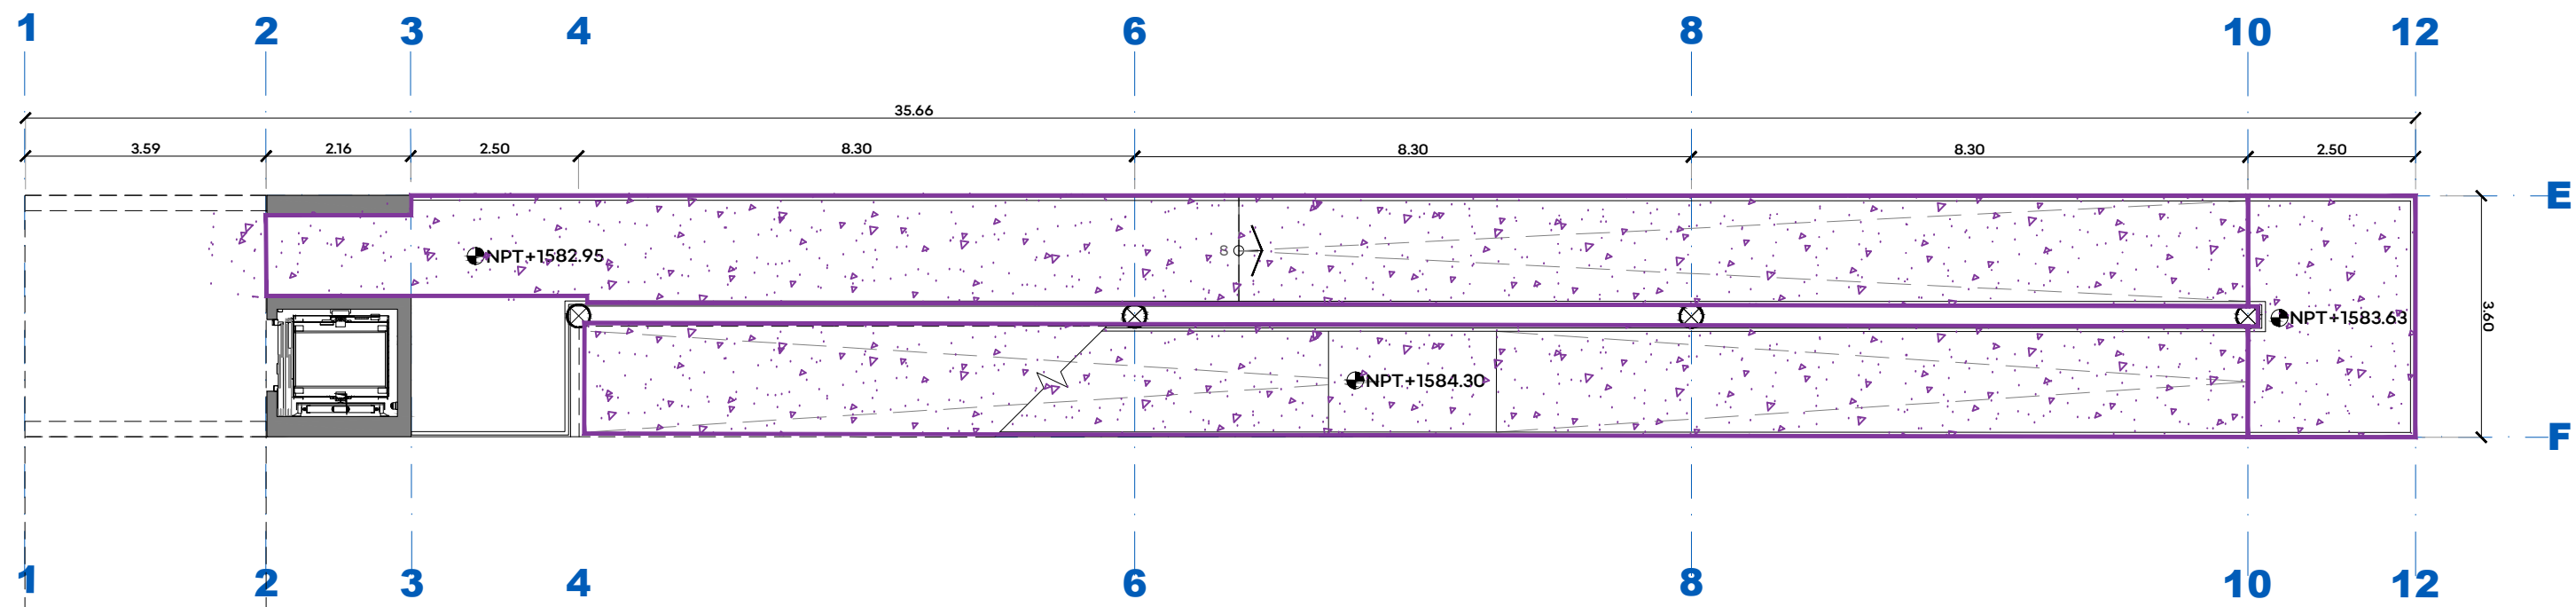

Acabados en pisos

- Indica concreto acabado lavado, con agregado de grano fino de mármol, lavado con hidrolavadora tipo karcher.
- Indica piso Porcelanato Técnico italiano toda masa, marca IMOLA CERAMICHE serie Parade modelo PRDE -12G -RM en formato de 0.60 x 1.20M.
- GUÍAS PODOTÁCTILES PARA INDICAR ALERTA, D202D-1 CERÁMICA USO EXTERIOR 30 x 30CM COLOR YELLOW 300*300*15 MARCA QVIC.

Acabados en muros

- NOTA 01: todas la columnas metálicas en las plantas llevan terminado con pintura-esmalte base aceite, sobre base de primer terminado común.
- Indica recubrimiento de multitecho
 - Indica recubrimiento de muros con placa de acero de 1/4" recubierta con pintura gris martillo
 - Indica muro aparente de concreto
 - Indica malla protectora de puente "Protecto-reja" modelo "Clasico" marca LADESA.
 - Indica recubrimiento ceramico e 7.5 x 15 cm. Mca, Interceramic modelo Emma, color blanco. asentado con pegazulejo marca Perdura Ajuste al cerramiento de puertas Acomodo vertical
- Indica tipo base
Indica tipo final
Indica tipo intermedio
Indica muro que afecta
- 00: Muro de block de jalcreto 11x14x2
01: Enjarre aplanado fino, color limosh 312-01, marca COMEX
02:recubrimiento ceramico e 7.5 x 15 cm. Mca, Interceramic modelo Emma, color blanco. asentado con pegazulejo marca Perdura Ajuste al cerramiento de puertas Acomodo vertical


Acabados en techos

- NOTA 02: Toda la vigería metálica en la cubierta (interior) lleva terminado con pintura-esmalte martillo 312-06 marca Comex® preparada con base para metal 5-100 en semi mate. sobre base de primer terminado común.
- NOTA 03: Las losas prefabricadas que conforman la cubierta de las estaciones llevan impermeabilizante integral en colado. y adicional, en losas prefabricadas y techo de elevadores impermeabilizante fester acriton 12 años elastomérico de última generación elaborado a base de polímero acrílicos con tecnología longlife exclusiva de henkel. color gris.

- Indica inicio de despiece
- Indica cambio de acabado en piso
- Indica cambio de acabado en muro



JALISCO
GOBIERNO DEL ESTADO

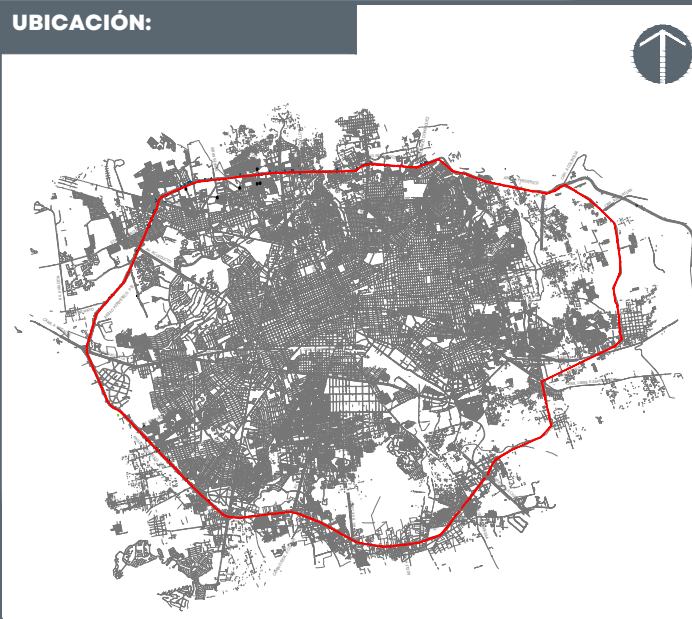

NOTAS:

CORREDOR INTEGRAL DE MOVILIDAD URBANA PERIFÉRICO. SIOP-E-ESTACION-OB-LP-0105-2026

AUTORIZACIÓN:

Arq. Douglas Rodríguez Perea
Director General de Arquitectura y Urbanismo

Arq. Daniel Benítez Núñez
Director de Diseño Urbano

DATOS GENERALES:

Localización: Circuito Periférico.
Municipio: Zona Metropolitana de Guadalajara

PROYECTO:

Construcción de cimentación, rampa, cubo de elevador y elevador en el lado sur del puente peatonal para la estación de Mi Macro Periférico, ubicada a la altura de la calle La Cantera, en el municipio de San Pedro Tlaquepaque, Jalisco.


CONTENIDO:

PROYECTO
PLANTA BAJA

ESCALA: 1:100
FECHA: Mar. 2026
CLAVE DE PLANO: ARQ_02



Infraestructura
y Obra Pública

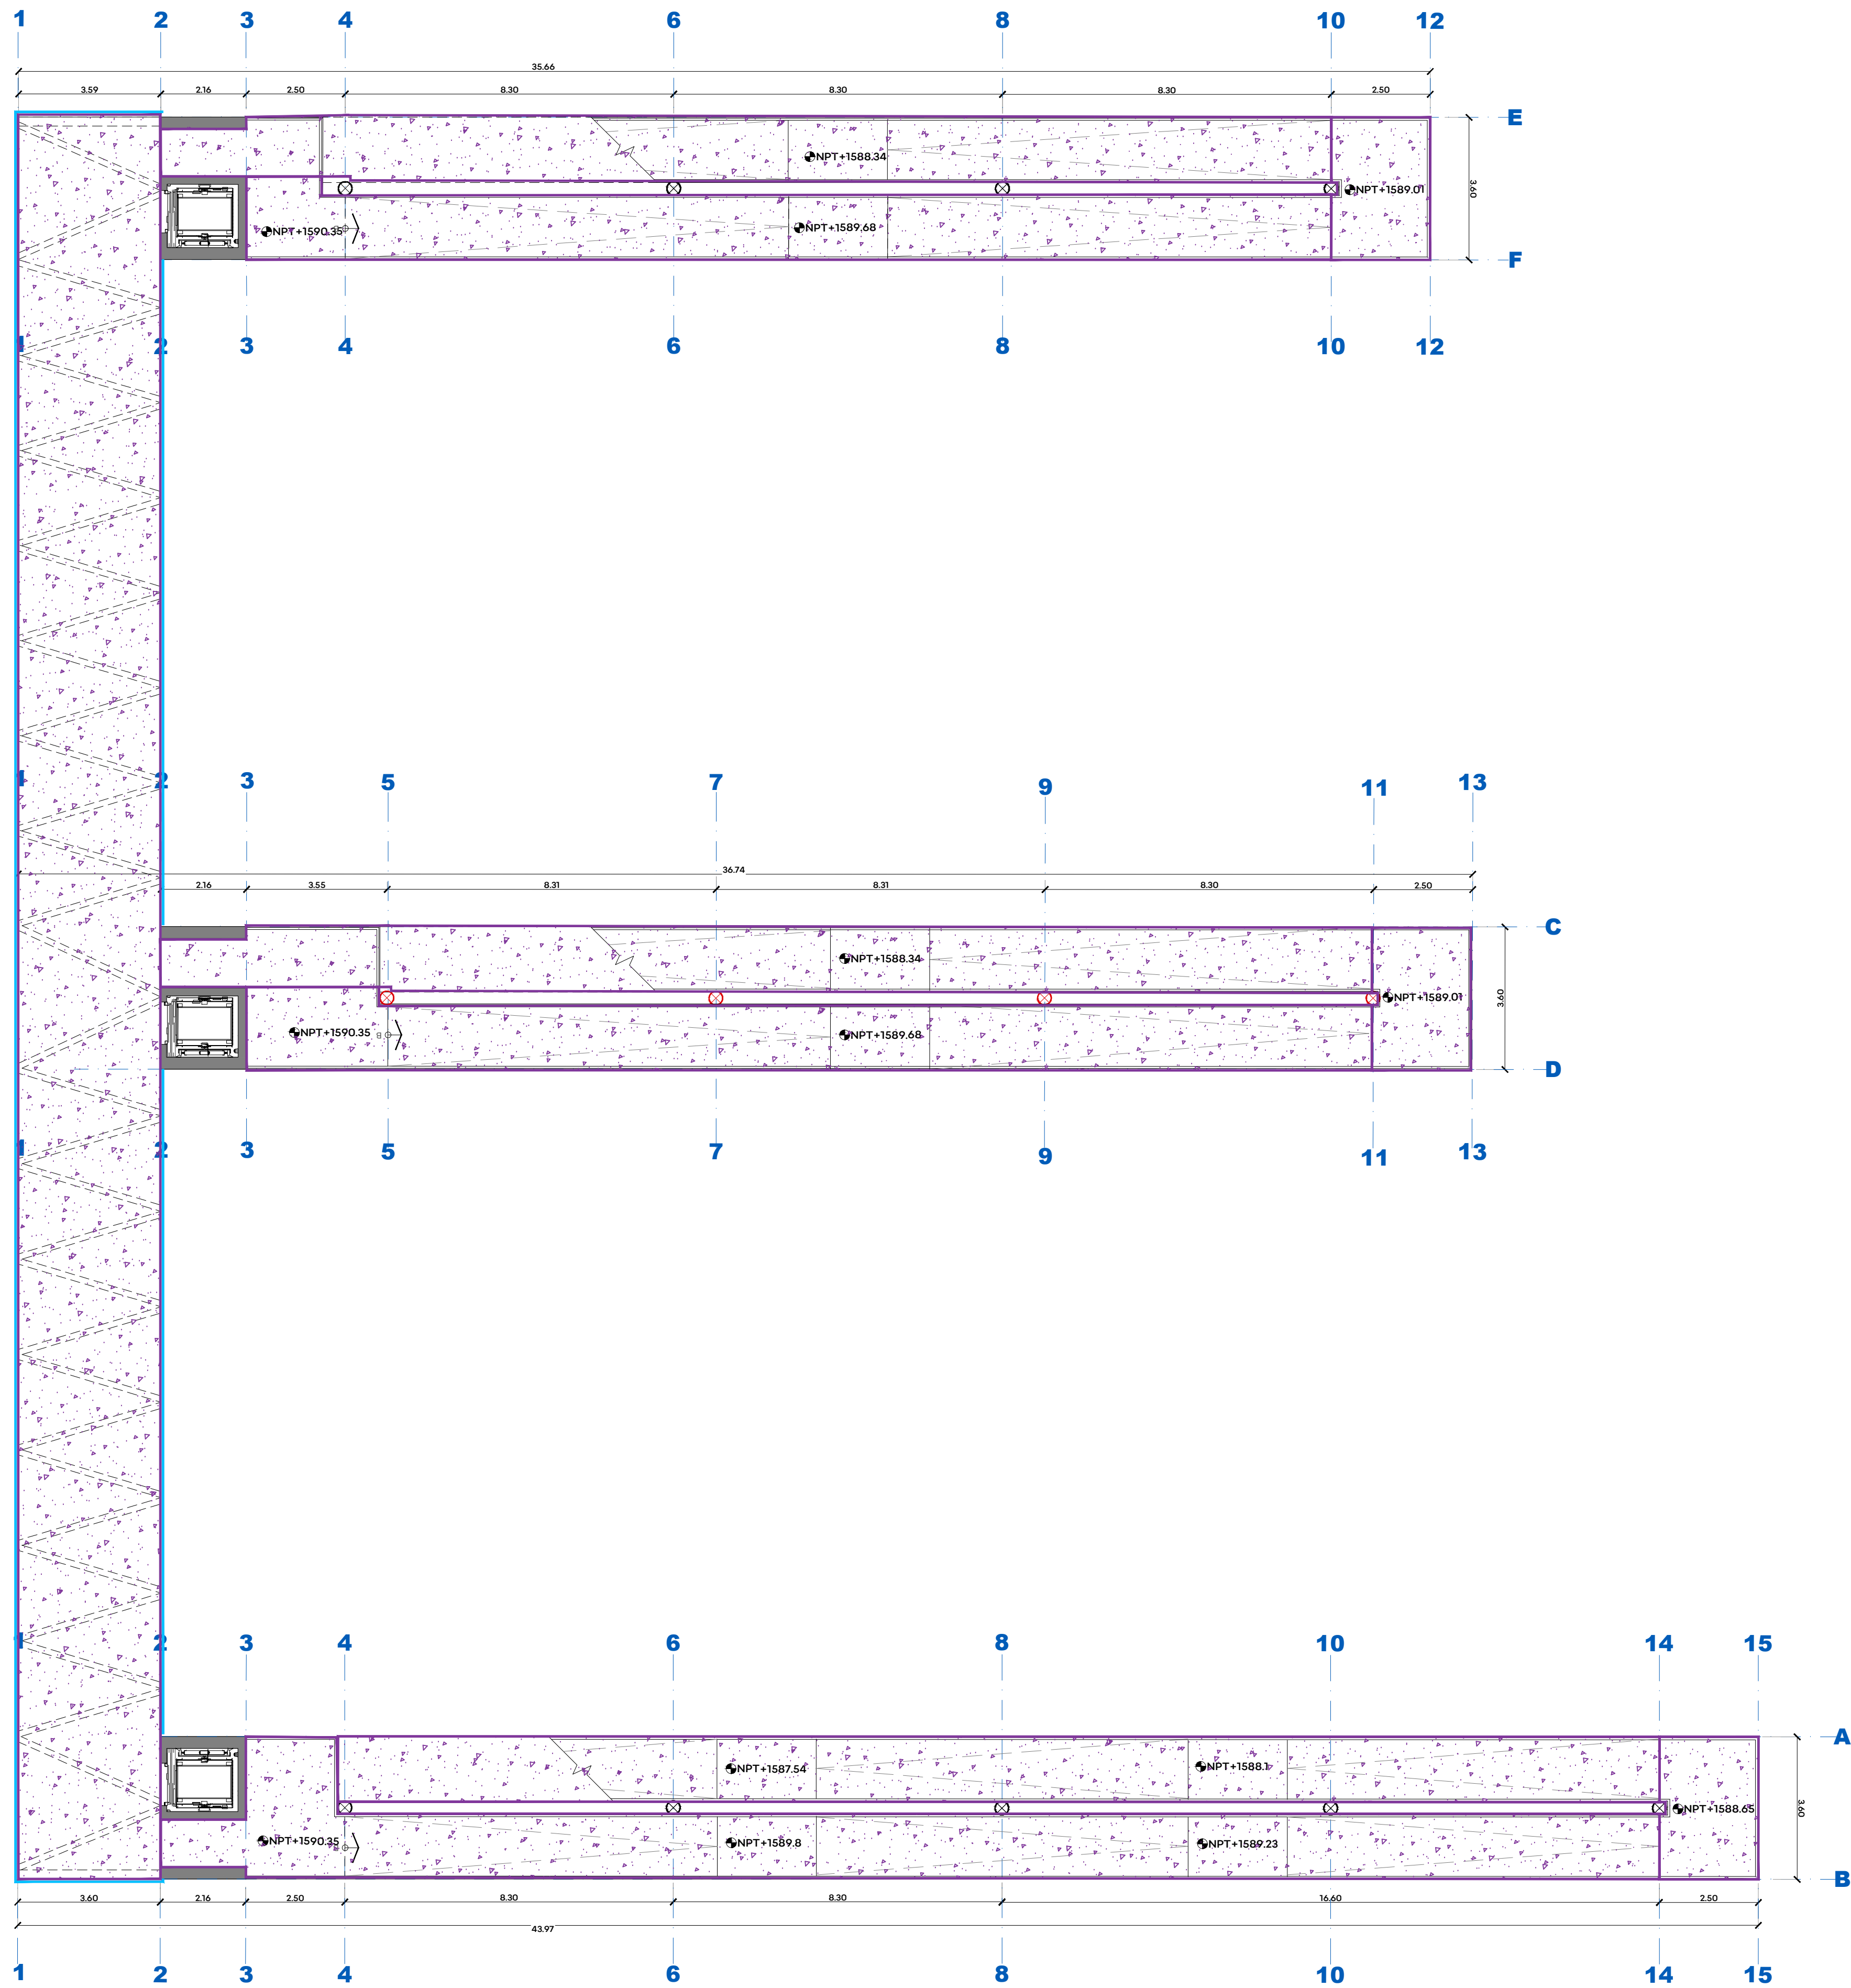

01 PLANTA ALTA
ESCALA 1:100

Acabados en pisos

- Indica concreto acabado lavado, con agregado de grano fino de mármol, lavado con hidrolavadora tipo karcher.
- Indica piso Porcelanato Técnico italiano toda masa, marca IMOLA CERAMICHE serie Parade modelo PRDE -12G -RM en formato de 0.60 x 1.20M.

- GUÍAS PODOTÁCTILES PARA INDICAR ALERTA, D202D-1 CERÁMICA USO EXTERIOR 30 x 30CM COLOR YELLOW 300*300*15 MARCA QVIC.

Acabados en muros

NOTA 01: todas la columnas metálicas en las plantas llevan terminado con pintura-esmalte base aceite, sobre base de primer terminado común.

- Indica recubrimiento de multitecho
- Indica recubrimiento de muros con placa de acero de 1/4" recubierta con pintura gris martillo
- Indica muro aparente de concreto
- Indica malla protectora de puente "Protecto-reja" modelo "Clasico" marca LADESA.
- Indica recubrimiento ceramico e 7.5 x 15 cm. Mca, Interceramic modelo Emma, color blanco. asentado con pegazulejo marca Perdura Ajuste al cerramiento de puertas Acomodo vertical

- Indica tipo base
- Indica tipo final
- Indica tipo intermedio
- Indica muro que afecta

- 00: Muro de block de jalcreto 11x14x2
- 01: Enjarre aplanado fino, color limosh 312-01, marca COMEX
- 02:recubrimiento ceramico e 7.5 x 15 cm. Mca, Interceramic modelo Emma, color blanco. asentado con pegazulejo marca Perdura Ajuste al cerramiento de puertas Acomodo vertical

Acabados en techos

NOTA 02: Toda la vigería metálica en la cubierta (interior) lleva terminado con pintura-esmalte martillo 312-06 marca Comex® preparada con base para metal 5-100 en semi mate. sobre base de primer terminado común.


NOTA 03:Las losas prefabricadas que conforman la cubierta de las estaciones llevan impermeabilizante integral en colado. y adicional, en losas prefabricadas y **techo de elevadores impermeabilizante fester acriton 12 años elastomérico** de última generación elaborado a base de polímero acrílicos con tecnología longlife exclusiva de henkel. color gris.

- Indica inicio de despiece
- Indica cambio de acabado en piso
- Indica cambio de acabado en muro



JALISCO
GOBIERNO DEL ESTADO

UBICACIÓN:

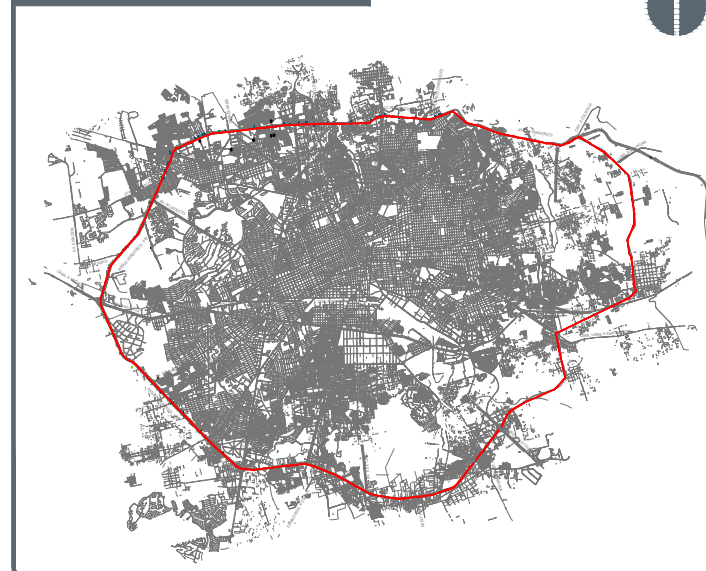

NOTAS:

CORREDOR INTEGRAL DE MOVILIDAD URBANA PERIFÉRICO. SIOP-E-ESTACION-OB-LP-0105-2026

AUTORIZACIÓN:

Arq. Douglas Rodríguez Perea
Director General de Arquitectura y Urbanismo

Arq. Daniel Benítez Núñez
Director de Diseño Urbano

DATOS GENERALES:

Localización: Circuito Periférico.
Municipio: Zona Metropolitana de Guadalajara

PROYECTO:

Construcción de cimentación, rampa, cubo de elevador y elevador en el lado sur del puente peatonal para la estación de Mi Macro Periférico, ubicada a la altura de la calle La Cantera, en el municipio de San Pedro Tlaquepaque, Jalisco.

CONTENIDO:

PROYECTO
PLANTA ALTA

ESCALA:

1:100

FECHA:

Mar. 2026

CLAVE DE PLANO:

ARQ_03




Infraestructura
y Obra Pública



0.00 1.00 2.00 3.00 4.00 5.00 6.00 7.00
1:100

00_PB_PYR_09 STA MARIA
TEQUEPEPAN_ACA.dwg

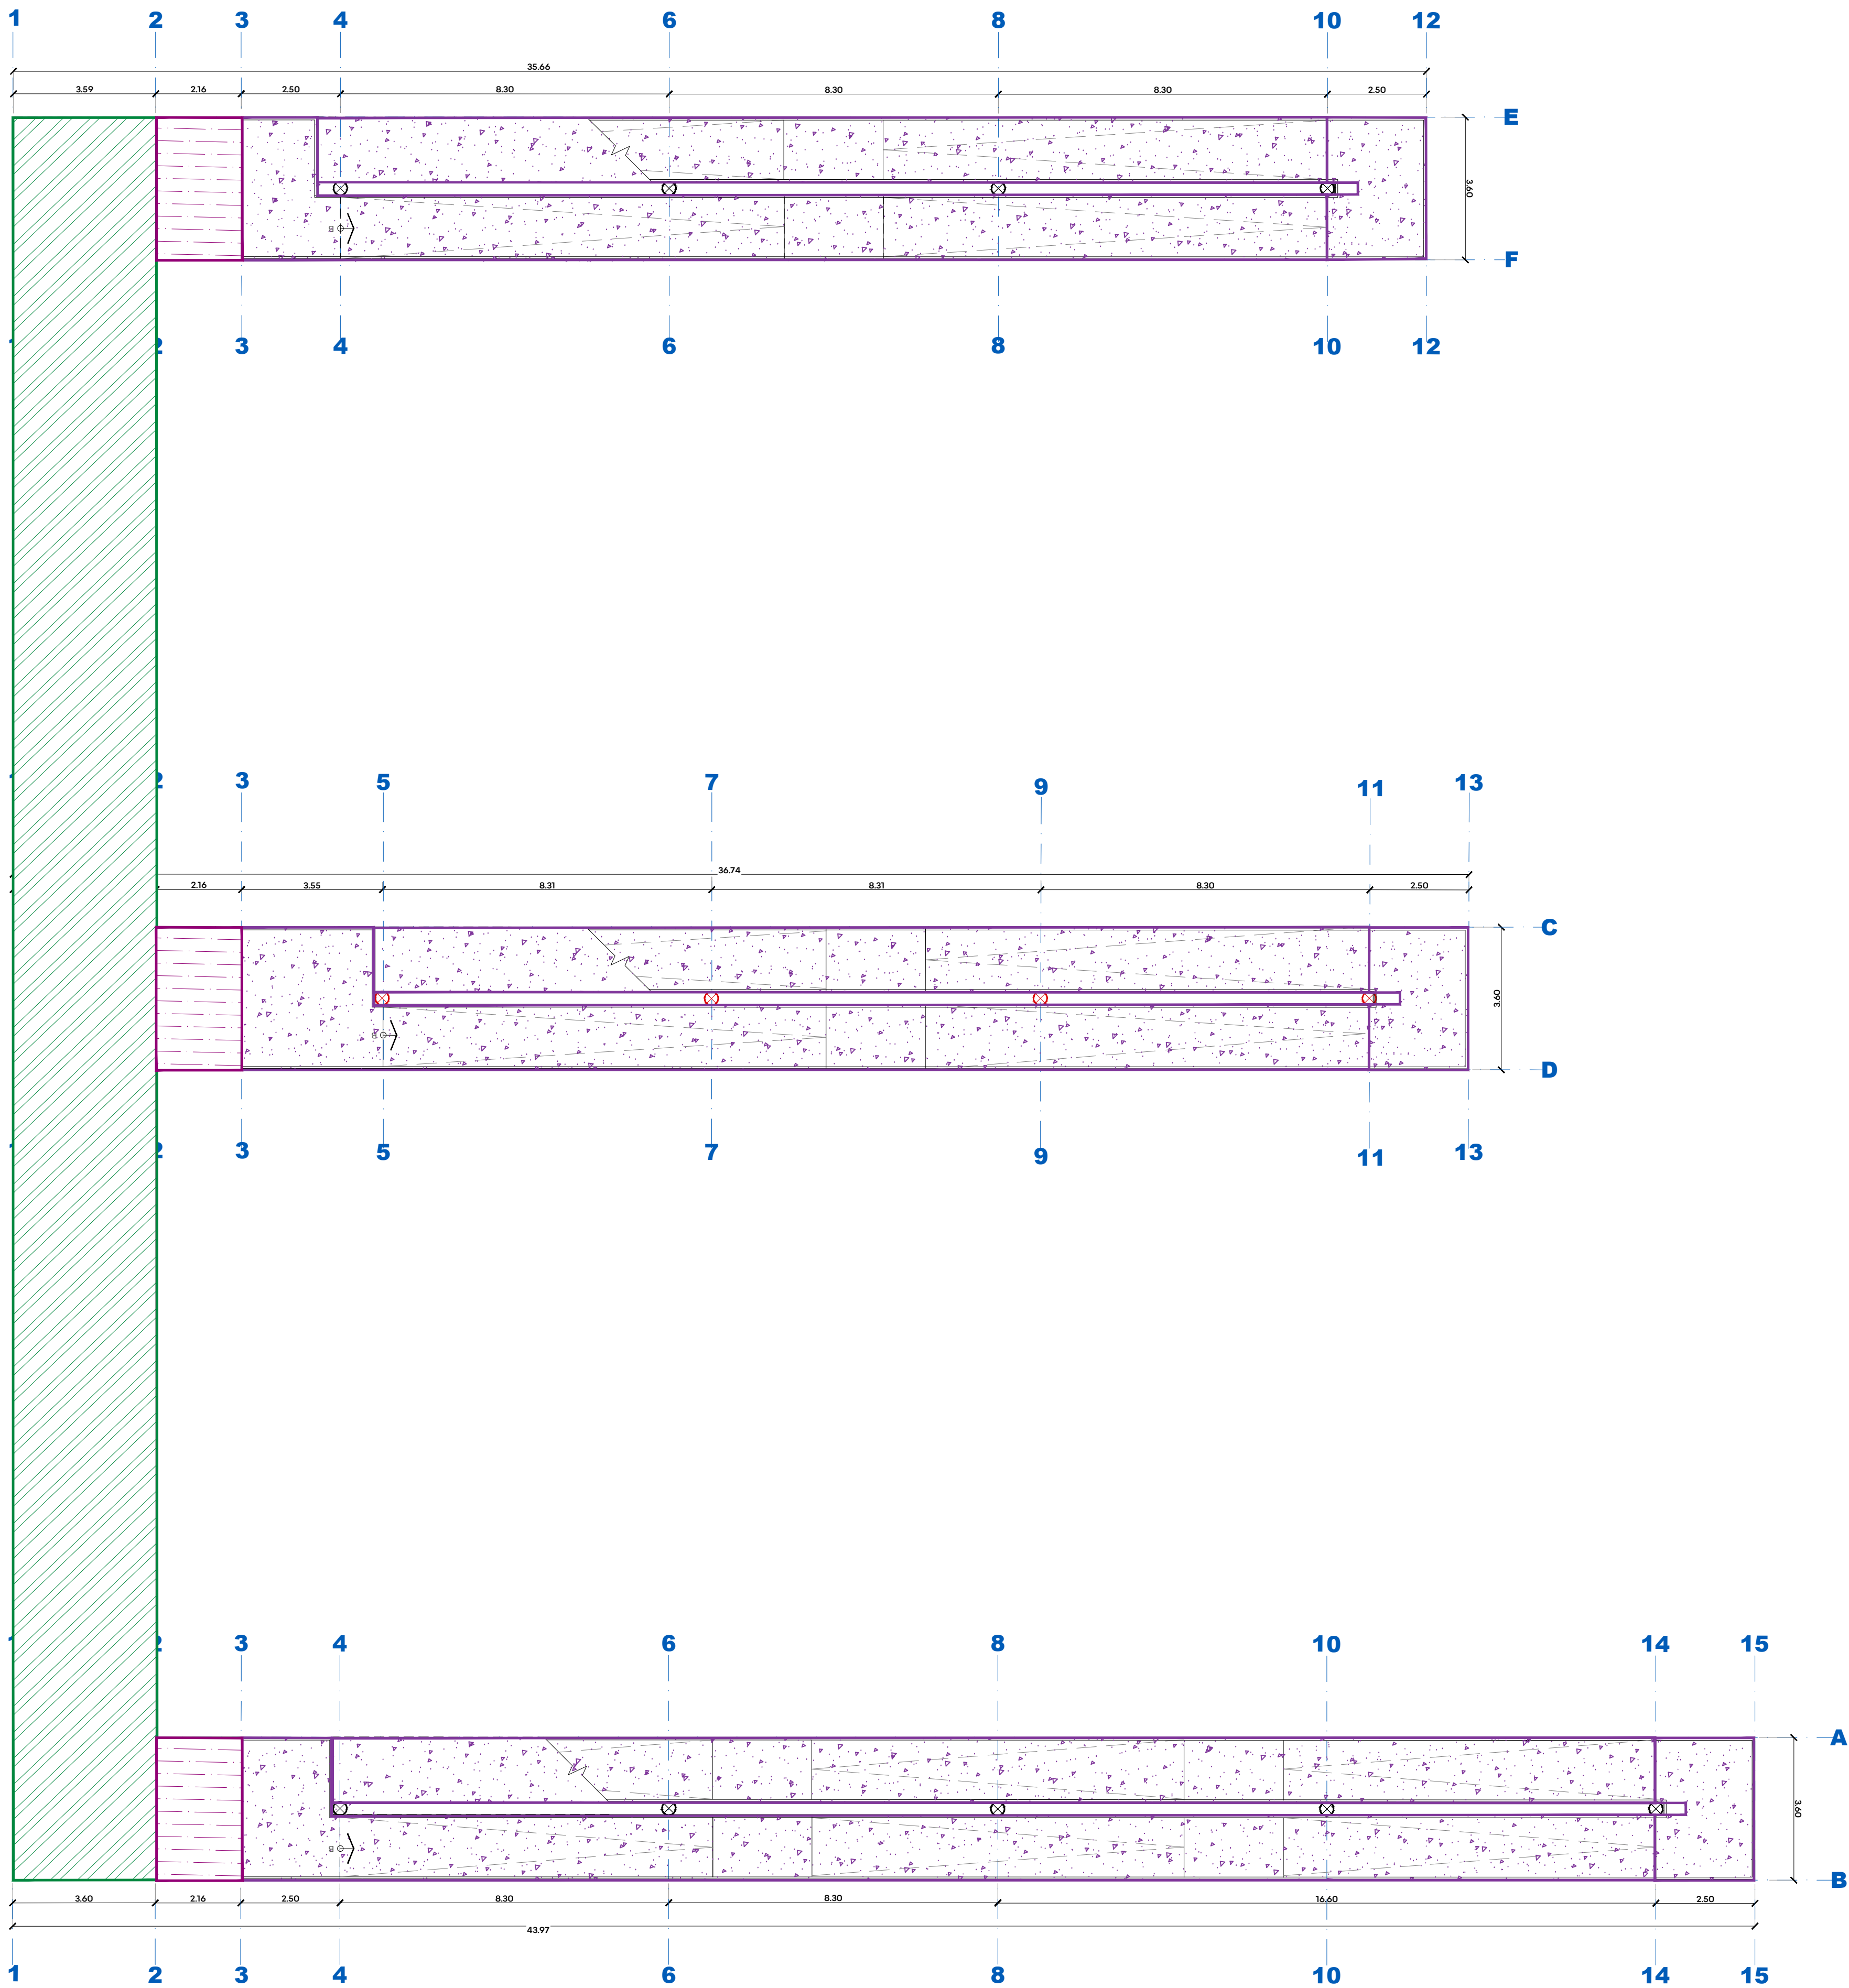

01 PLANTA DE AZOTEA
ESCALA 1:100

Acabados en pisos

Indica concreto acabado lavado, con agregado de grano fino de mármol, lavado con hidrolavadora tipo karcher.
Indica piso Porcelanato Técnico italiano toda masa, marca IMOLA CERAMICHE serie Parade modelo PRDE -12G -RM en formato de 0.60 x 1.20M.

GUÍAS PODOTÁCTILES PARA INDICAR ALERTA, D202D-1 CERÁMICA USO EXTERIOR 30 x 30CM COLOR YELLOW 300*300*15 MARCA QVIC.

Acabados en muros

NOTA 01: todas la columnas metálicas en las plantas llevan terminado con pintura-esmalte base aceite, sobre base de primer terminado común.

Indica recubrimiento de multitecho
Indica recubrimiento de muros con placa de acero de 1/4" recubierta con pintura gris martillo
Indica muro aparente de concreto
Indica malla protectora de puente "Protecto-reja" modelo "Clasico" marca LADESA.
Indica recubrimiento ceramico e 7.5 x 15 cm. Mca, Inter ceramic modelo Emma, color blanco. asentado con pegazulejo marca Perdura Ajuste al cerramiento de puertas Acomodo vertical


Indica tipo base
Indica tipo final
Indica tipo intermedio
Indica muro que afecta
00: Muro de block de jalcreto 11x14x2
01: Enjarre aplanado fino, color limosh 312-01, marca COMEX
02:recubrimiento ceramico e 7.5 x 15 cm. Mca, Inter ceramic modelo Emma, color blanco. asentado con pegazulejo marca Perdura Ajuste al cerramiento de puertas Acomodo vertical

Acabados en techos

NOTA 02: Toda la vigería metálica en la cubierta (interior) lleva terminado con pintura-esmalte martillo 312-06 marca Comex® preparada con base para metal 5-100 en semi mate, sobre base de primer terminado común.


NOTA 03:Las losas prefabricadas que conforman la cubierta de las estaciones llevan impermeabilizante integral en colado. y adicional, en losas prefabricadas y **techo de elevadores impermeabilizante fester acriton 12 años elastomérico** de última generación elaborado a base de polímero acrílicos con tecnología longlife exclusiva de henkel. color gris.

Indica inicio de despiece
Indica cambio de acabado en piso
Indica cambio de acabado en muro

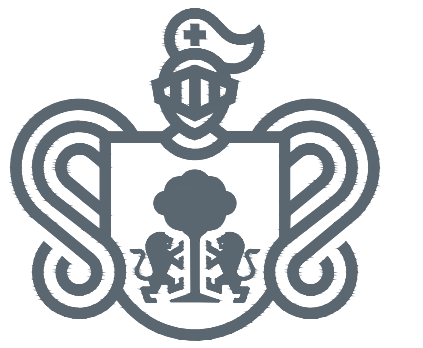

JALISCO
GOBIERNO DEL ESTADO

UBICACIÓN:

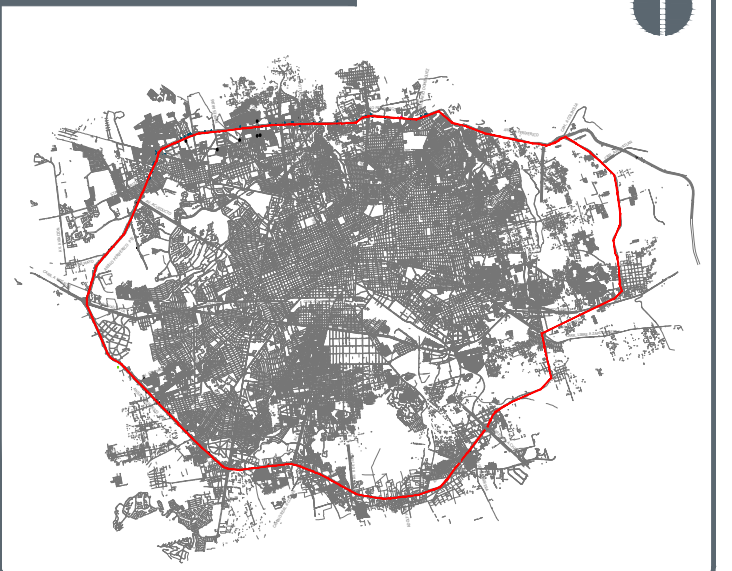

NOTAS:

CORREDOR INTEGRAL DE MOVILIDAD URBANA PERIFÉRICO. SIOP-E-ESTACION-OB-LP-0105-2026

AUTORIZACIÓN:

Arq. Douglas Rodríguez Perea
Director General de Arquitectura y Urbanismo

Arq. Daniel Benítez Núñez
Director de Diseño Urbano

DATOS GENERALES:

Localización: Circuito Periférico.
Municipio: Zona Metropolitana de Guadalajara

PROYECTO:

Construcción de cimentación, rampa, cubo de elevador y elevador en el lado sur del puente peatonal para la estación de Mi Macro Periférico, ubicada a la altura de la calle La Cantera, en el municipio de San Pedro Tlaquepaque, Jalisco.

CONTENIDO:

PROYECTO
PLANTA DE AZOTEA

ESCALA:

1:100

FECHA:

Mar. 2026

CLAVE DE PLANO:

ARQ_04




Infraestructura
y Obra Pública




0.00 1.00 2.00 3.00 4.00 5.00 6.00 7.00
0.00 1.00 2.00 3.00 4.00 5.00 6.00 7.00
1:100

00_PB_PYR_09 STA MARIA
TEQUEXPAN_ACA.dwg

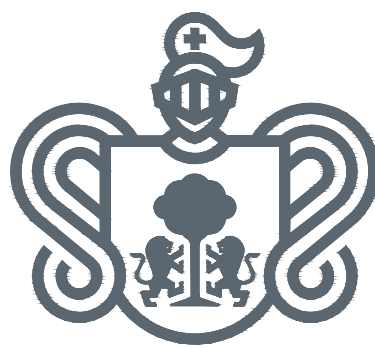

JALISCO
GOBIERNO DEL ESTADO

UBICACIÓN:

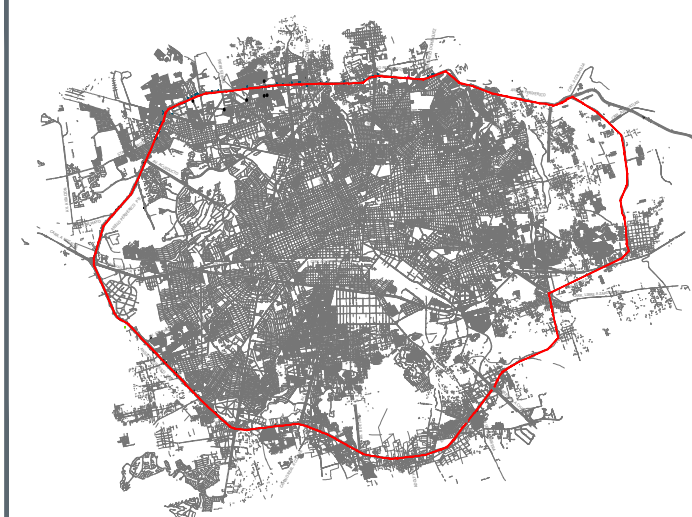

NOTAS:

AUTORIZACIÓN:

Arq. Douglas Rodríguez Perea
Director General de Arquitectura y Urbanismo

Arq. Daniel Benítez Núñez
Director de Diseño Urbano

DATOS GENERALES:

Localización: Circuito Periférico.
Municipio: Zona Metropolitana de Guadalajara

PROYECTO:

Construcción de cimentación, rampa, cubo de elevador y elevador en el lado sur del puente peatonal para la estación de Mi Macro Periférico, ubicada a la altura de la calle La Cantera, en el municipio de San Pedro Tlaquepaque, Jalisco.

CONTENIDO:

PROYECTO
ALZADO NORTE

ESCALA:

1:100

FECHA:

Mar. 2026

CLAVE DE PLANO:

ARQ_05

CORREDOR INTEGRAL DE MOVILIDAD URBANA PERIFÉRICO. SIOP-E-ESTACION-OB-LP-0105-2026




Infraestructura
y Obra Pública

RAMPA EXTERIOR

RAMPA CENTRAL

RAMPA INTERIOR

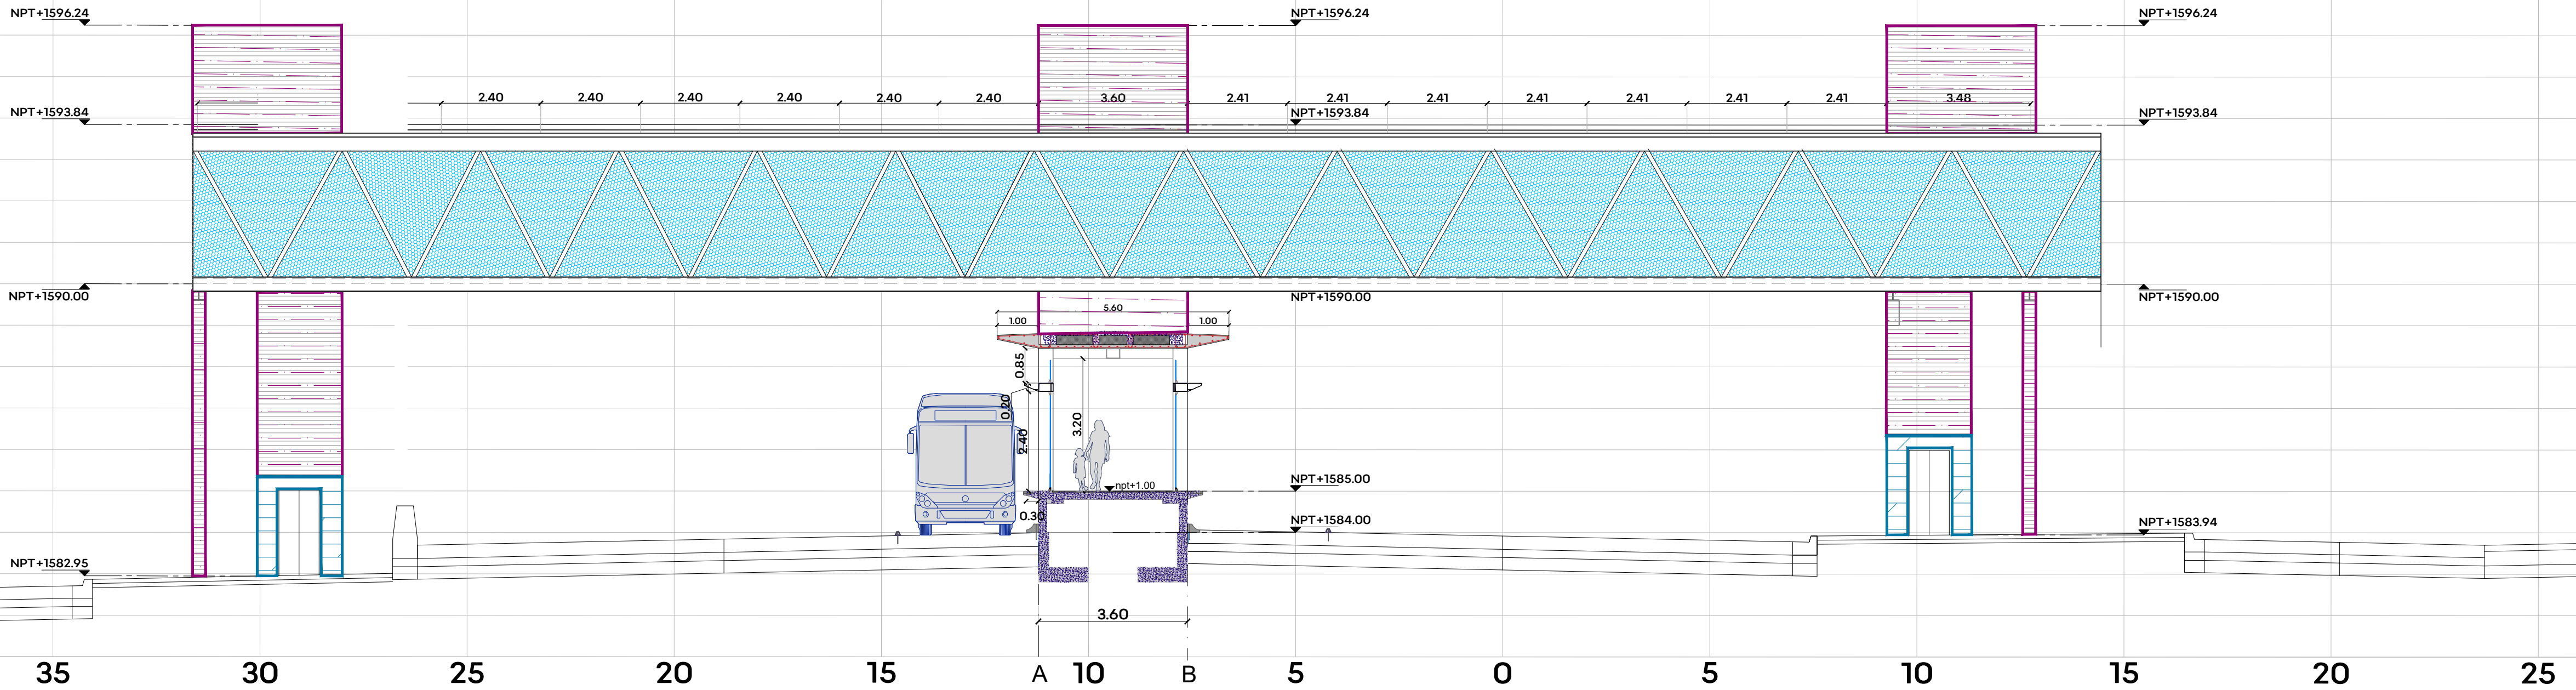


01

ALZADO NORTE
ESCALA 1:100



00_PB_PYR_09 STA MARIA
TEQUEXPAN_ACA.dwg

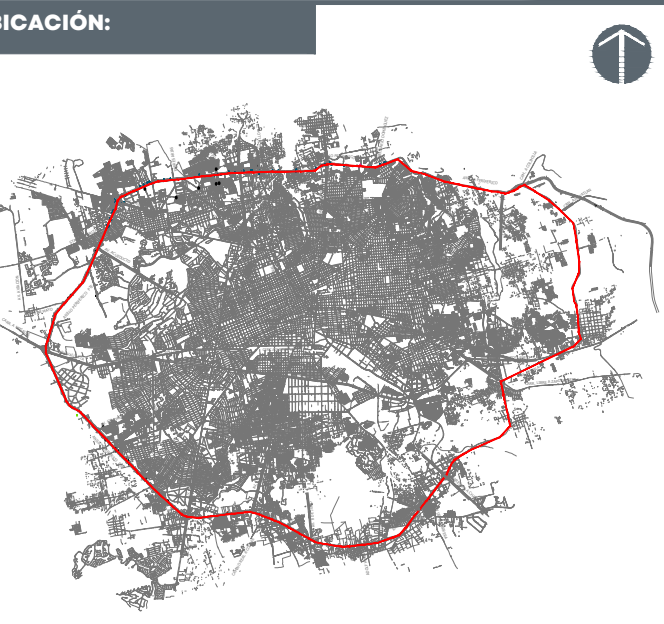

NOTAS:

AUTORIZACIÓN:

Arq. Douglas Rodríguez Perea
Director General de Arquitectura y Urbanismo

Arq. Daniel Benítez Núñez
Director de Diseño Urbano

DATOS GENERALES:

Localización: Circuito Periférico.
Municipio: Zona Metropolitana de Guadalajara

PROYECTO:

Construcción de cimentación, rampa, cubo de elevador y elevador en el lado sur del puente peatonal para la estación de Mi Macro Periférico, ubicada a la altura de la calle La Cantera, en el municipio de San Pedro Tlaquepaque, Jalisco.


CONTENIDO:


PROYECTO
ALZADO RAMPA SUR

ESCALA: 1:75

FECHA: Mar. 2026

CLAVE DE PLANO: ARQ_06

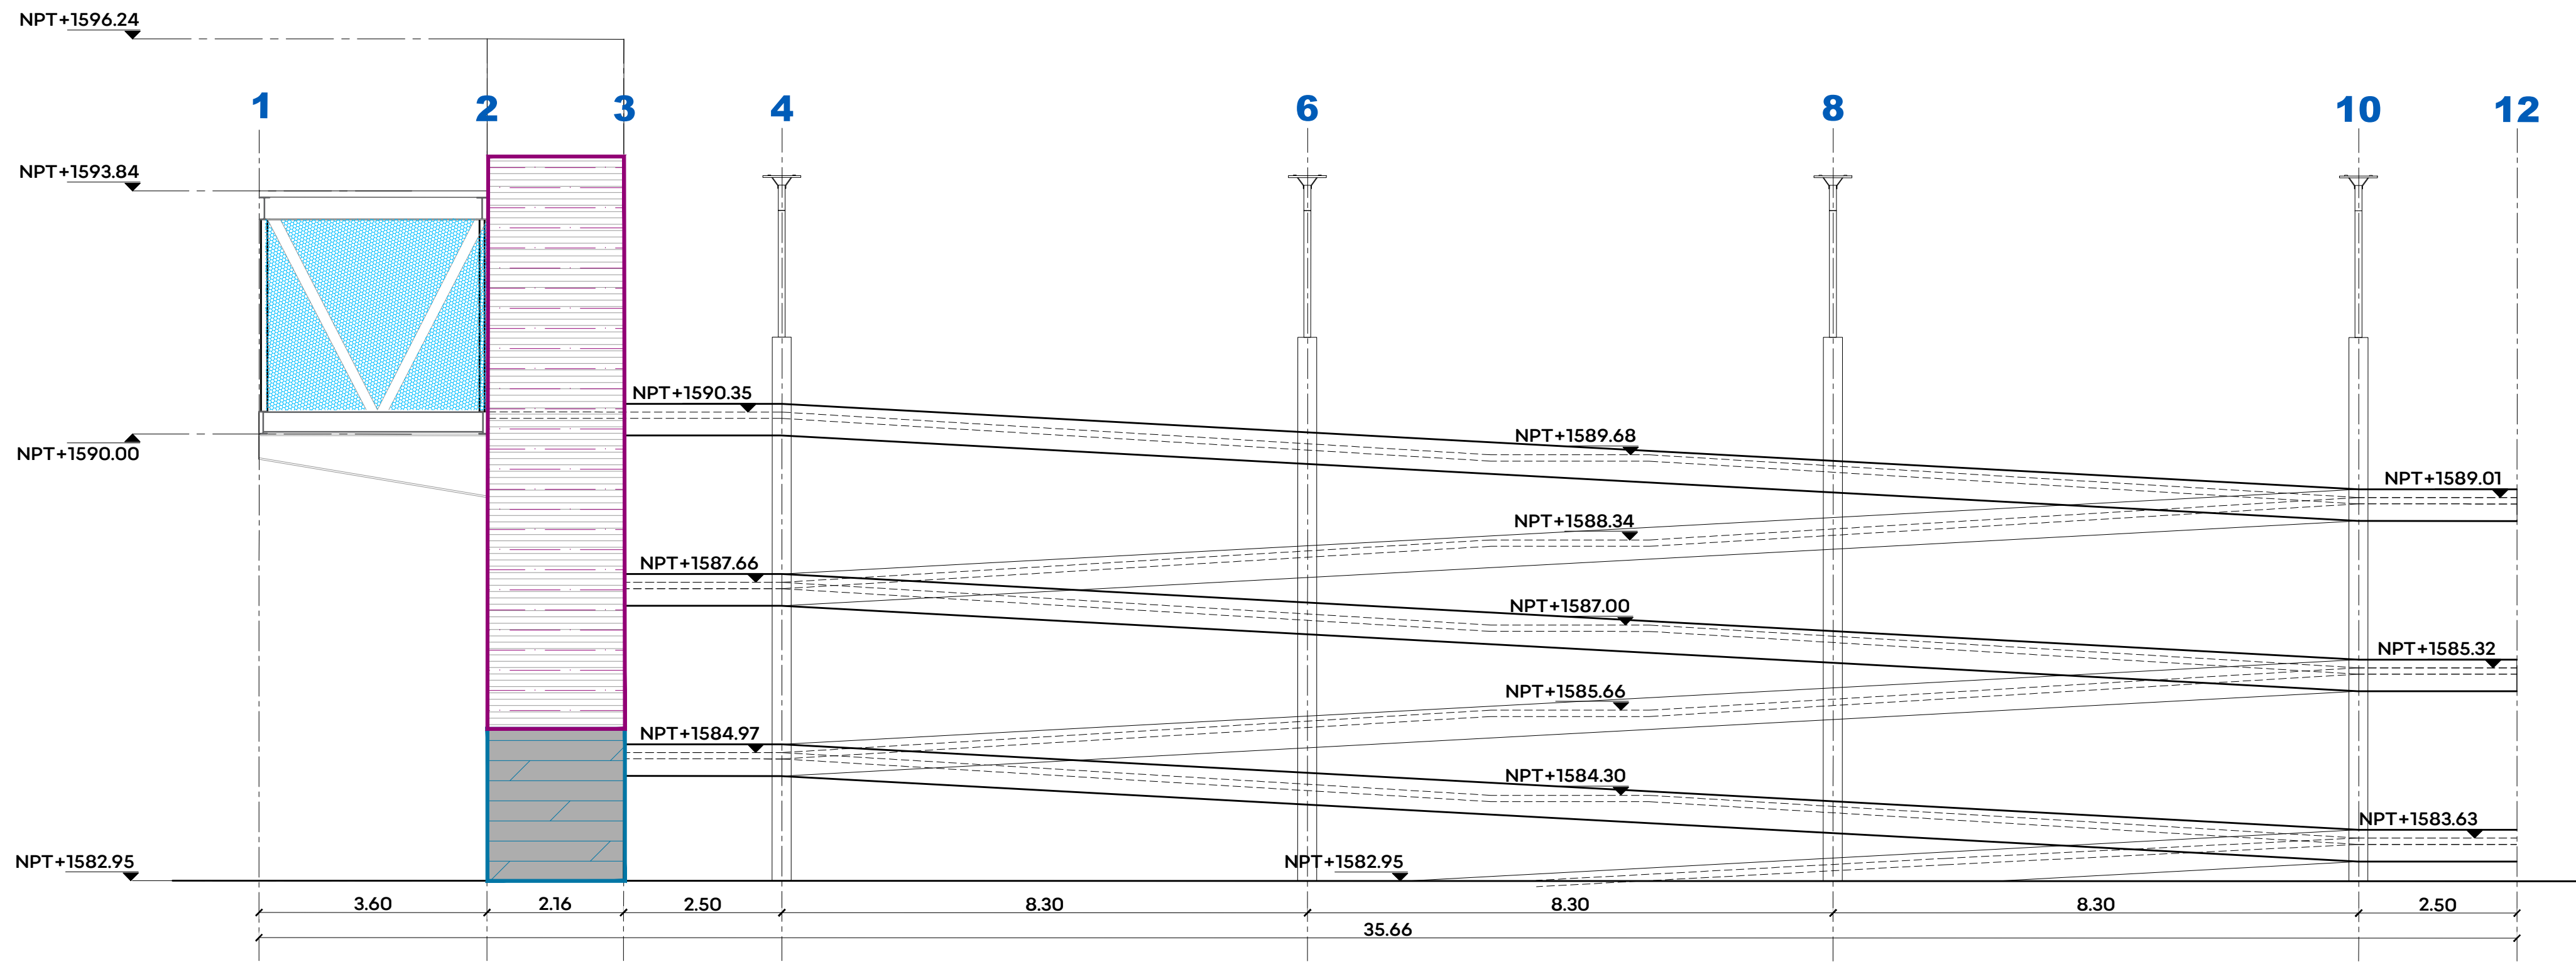

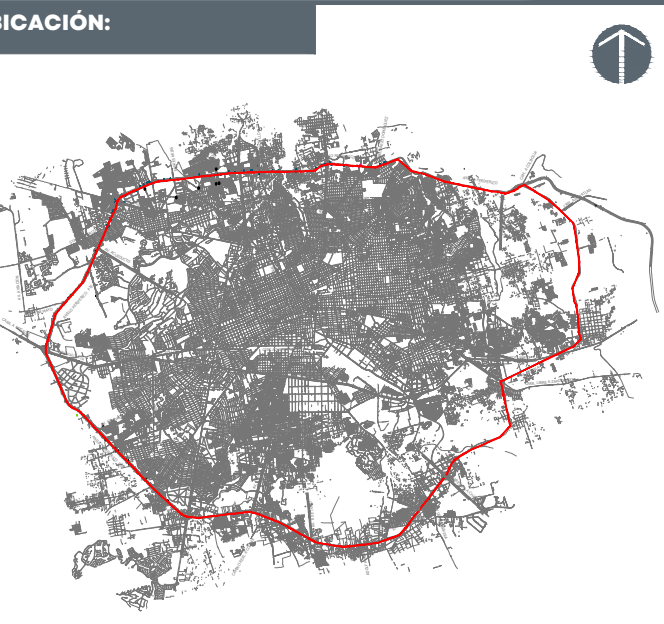

NOTAS:

AUTORIZACIÓN:

Arq. Douglas Rodríguez Perea
Director General de Arquitectura y Urbanismo

Arq. Daniel Benítez Núñez
Director de Diseño Urbano

DATOS GENERALES:

Localización: Circuito Periférico.
Municipio: Zona Metropolitana de Guadalajara

PROYECTO:

Construcción de cimentación, rampa, cubo de elevador y elevador en el lado sur del puente peatonal para la estación de Mi Macro Periférico, ubicada a la altura de la calle La Cantera, en el municipio de San Pedro Tlaquepaque, Jalisco.

CONTENIDO:


PROYECTO
ALZADO RAMPA NORTE

ESCALA: 1:75

FECHA: Mar. 2026

CLAVE DE PLANO: ARQ_07

CORREDOR INTEGRAL DE MOVILIDAD URBANA PERIFÉRICO. SIOP-E-ESTACION-OB-LP-0105-2026

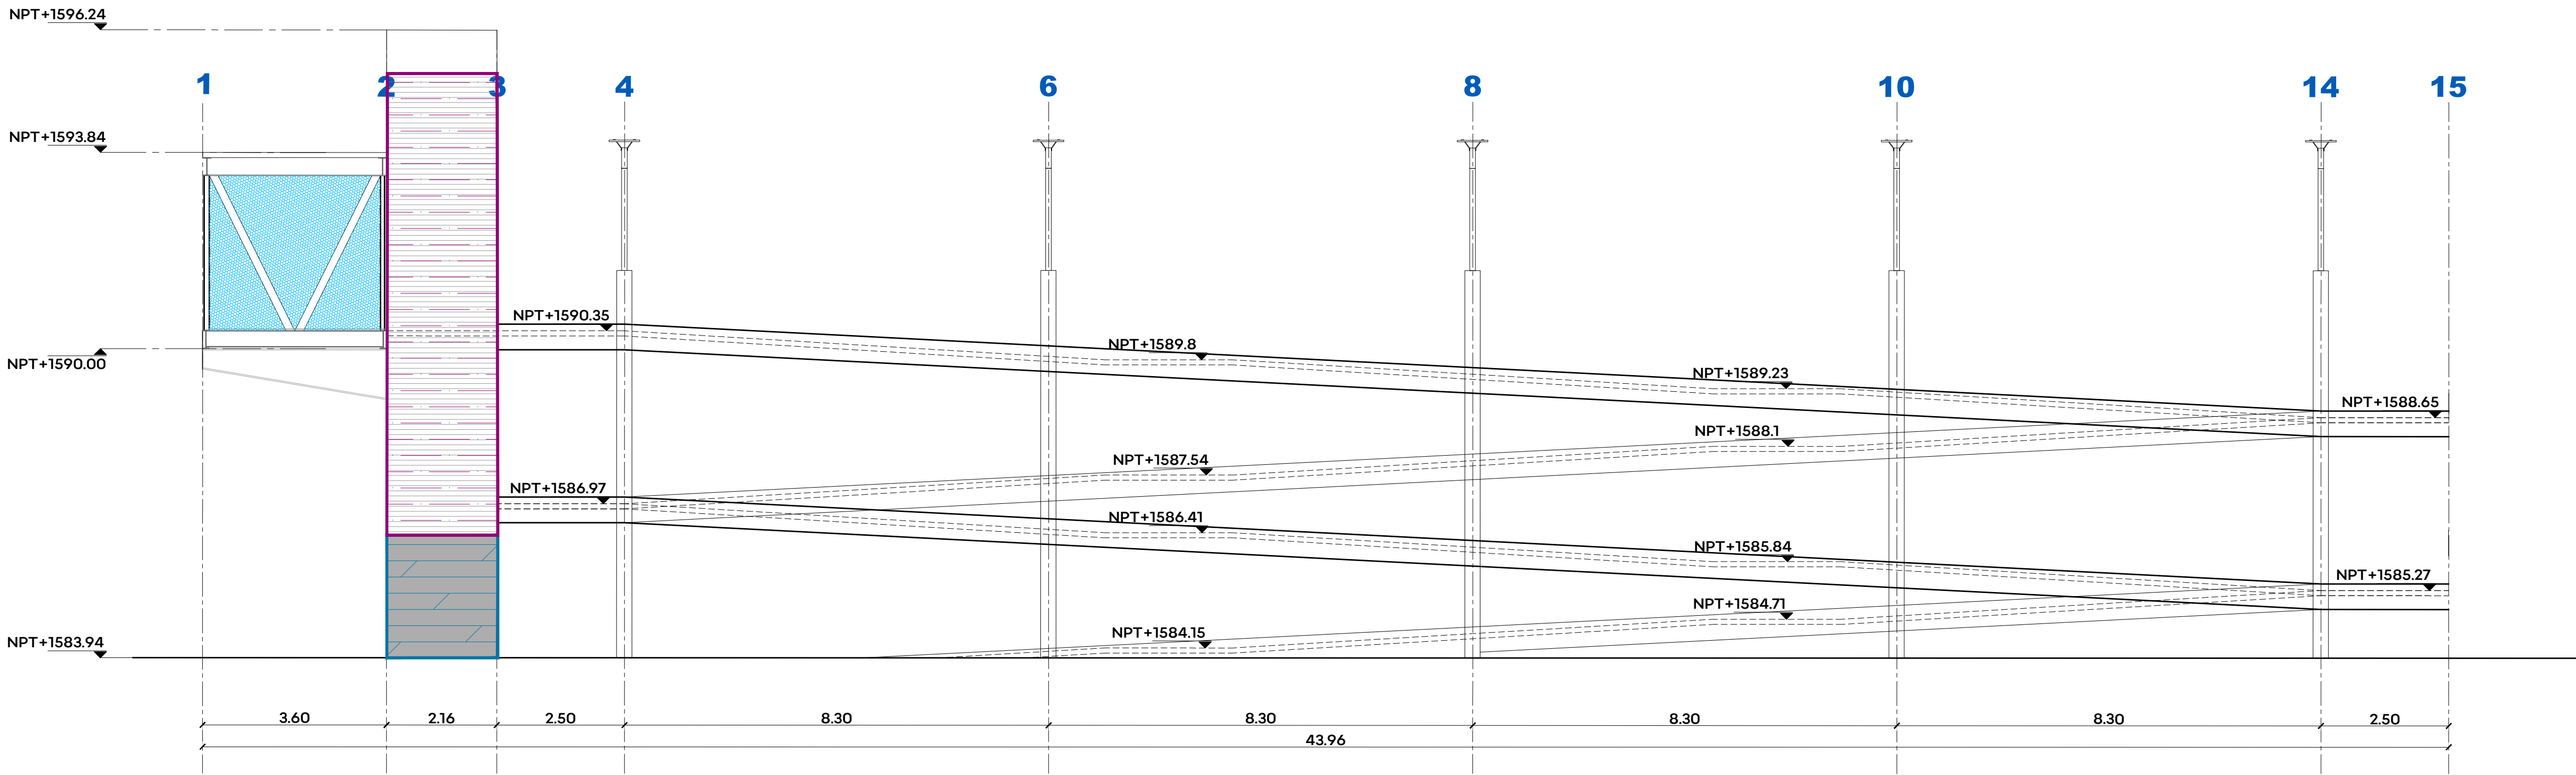

01 ALZADO RAMPA NORTE
ESCALA 1:75