


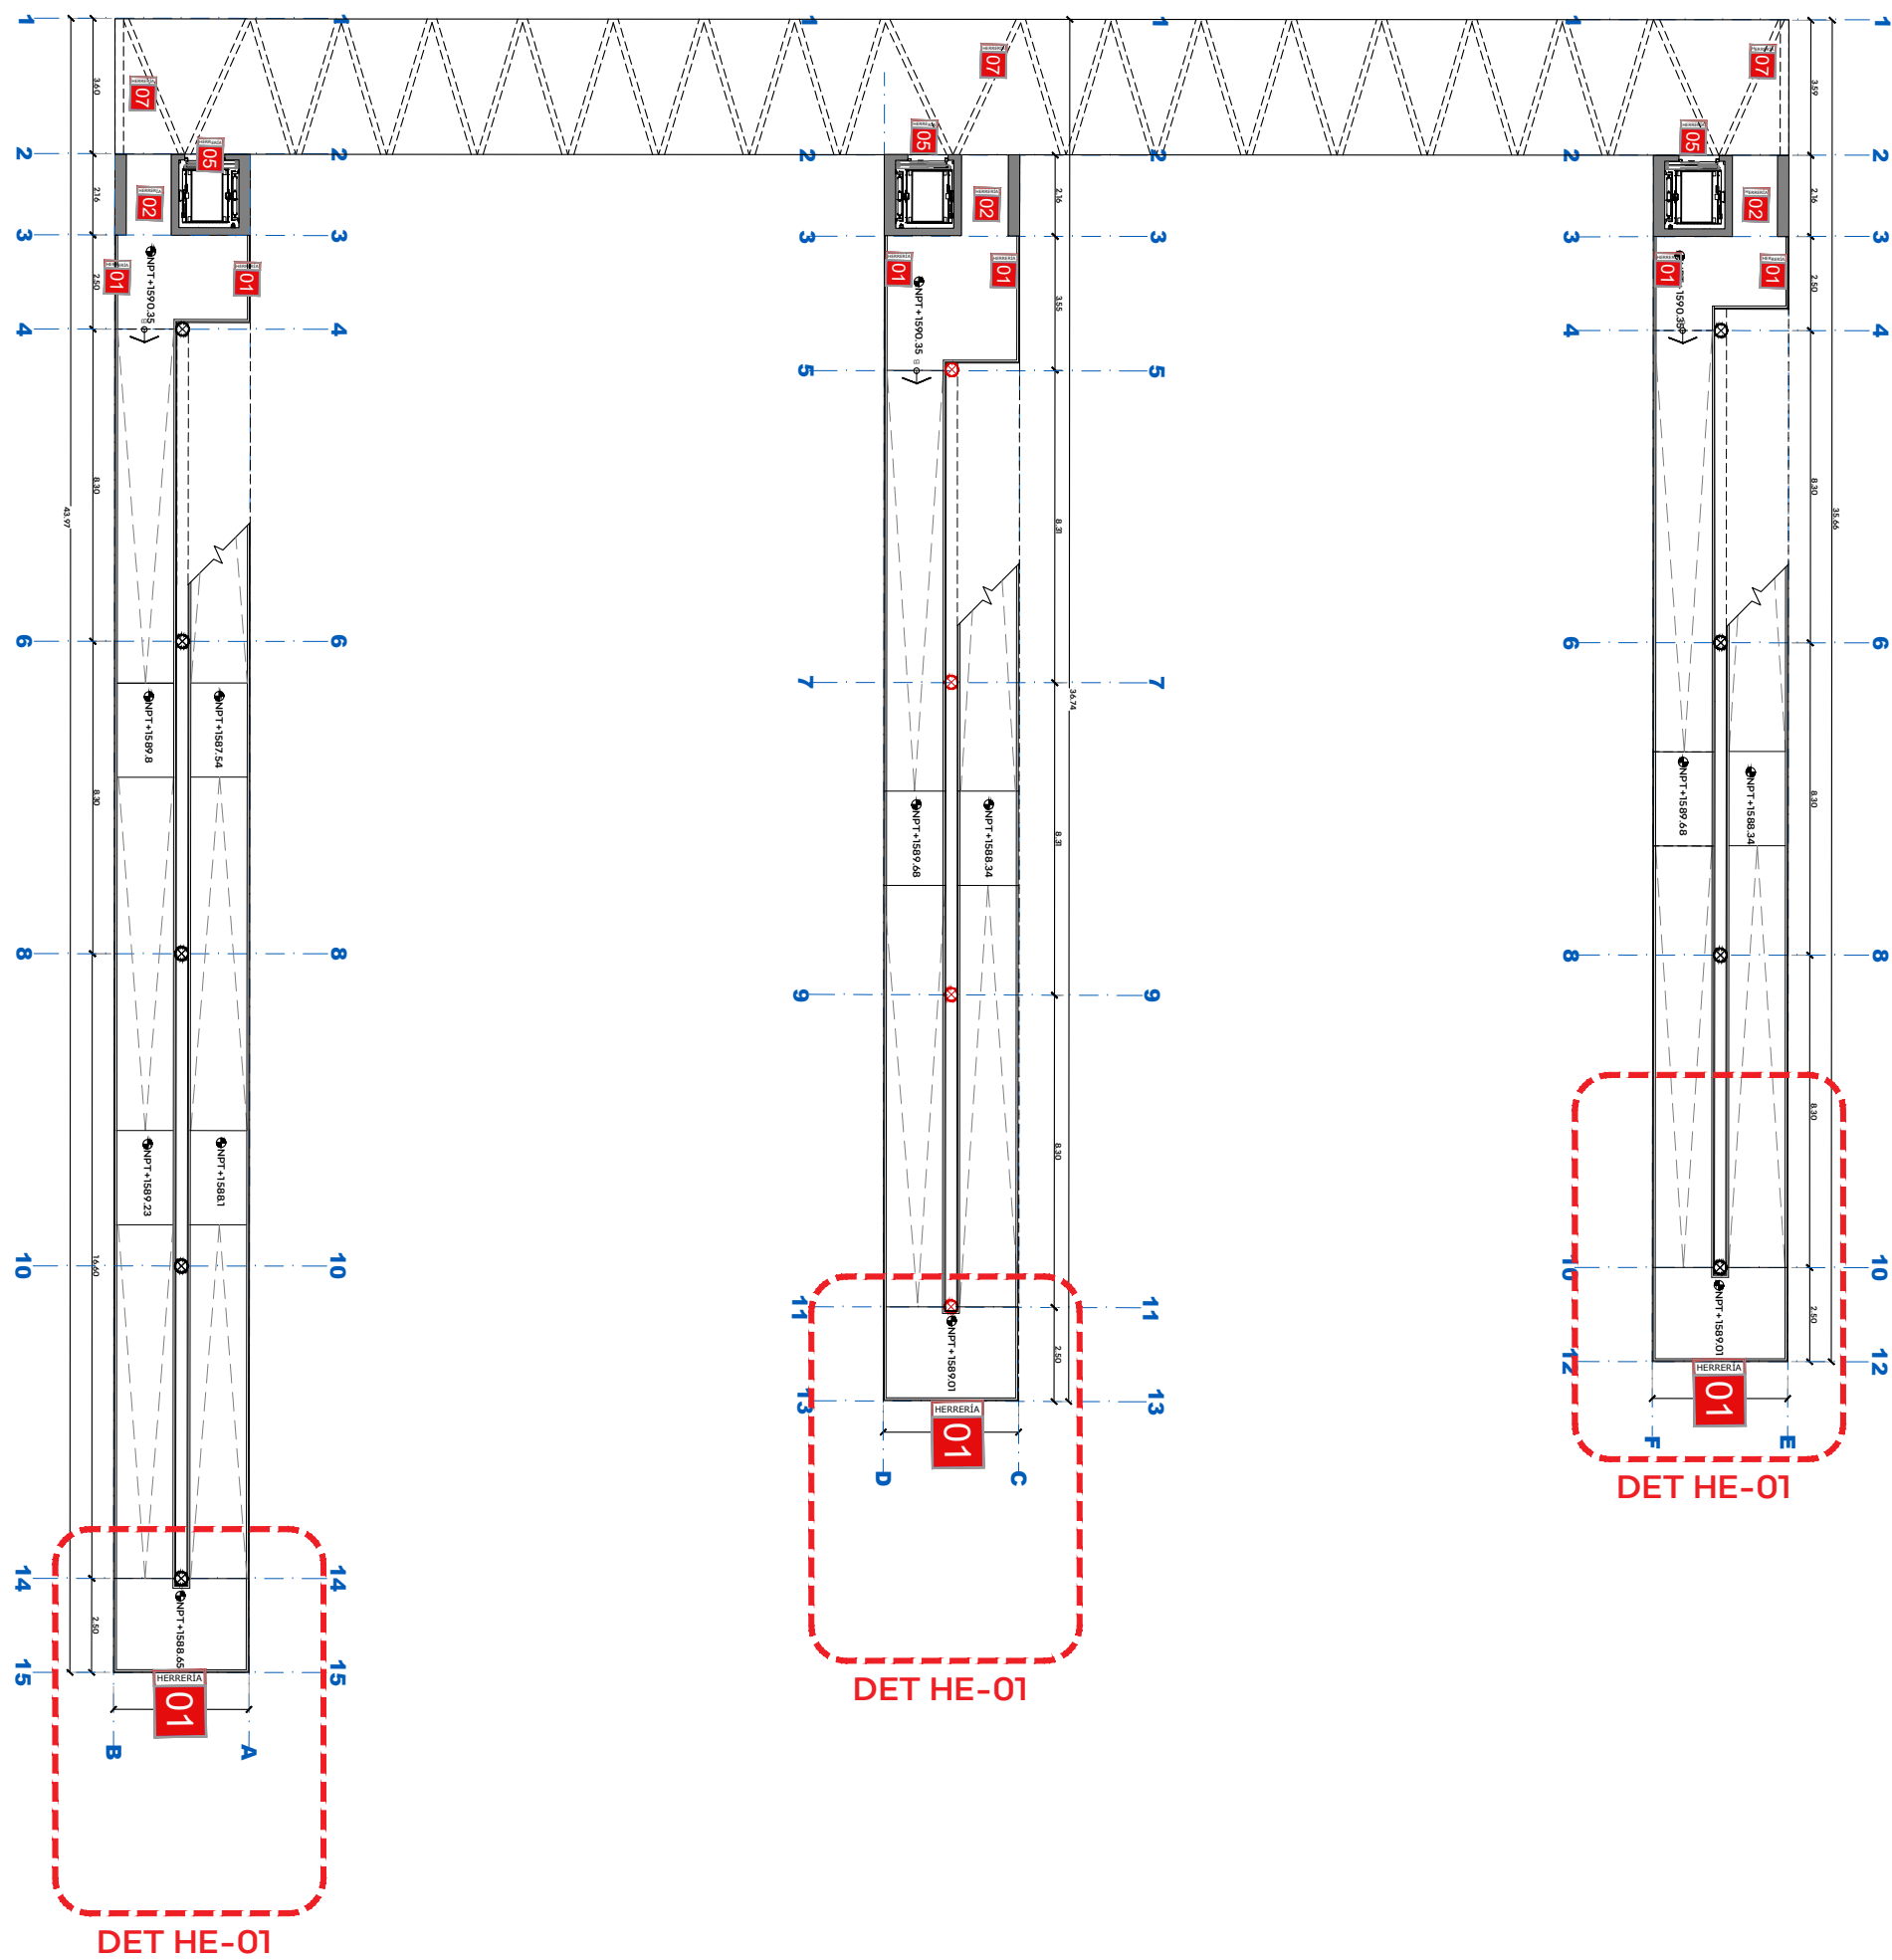


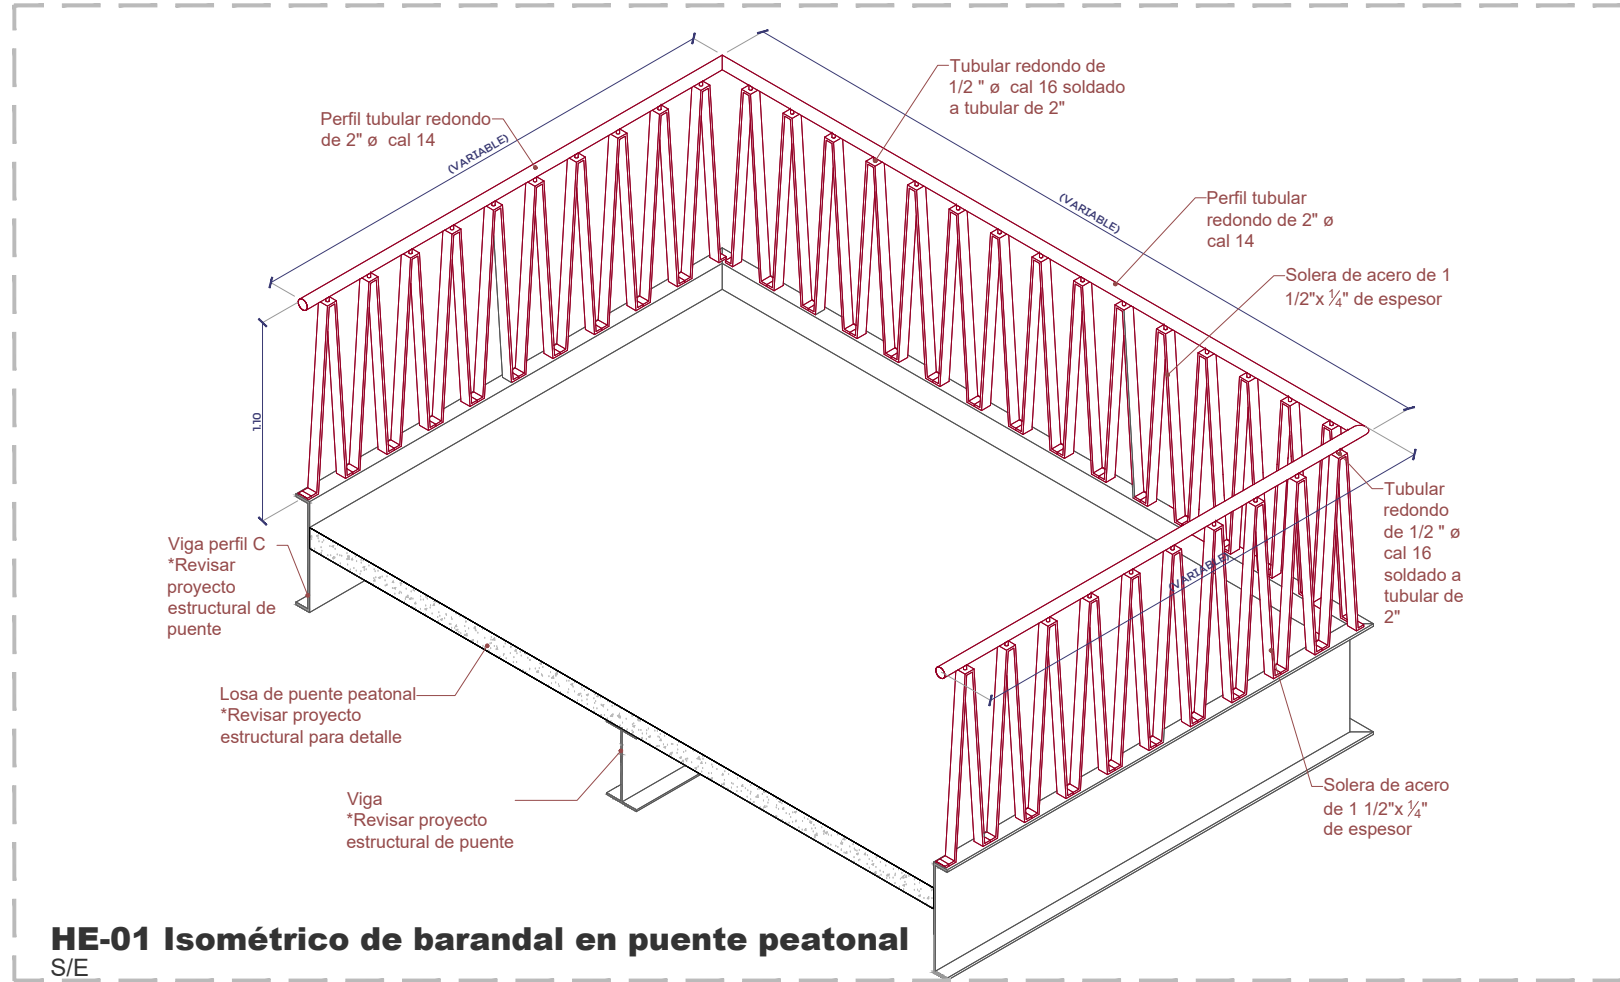


1. ESTACIÓN 09. STA. MARÍA TEQUEPEXPAN: HERRERÍA EN PUENTE Y RAMPAS
UBICACIÓN DE DETALLES DE HERRERÍA EN PLANTA ALTA
Esc: 1:200

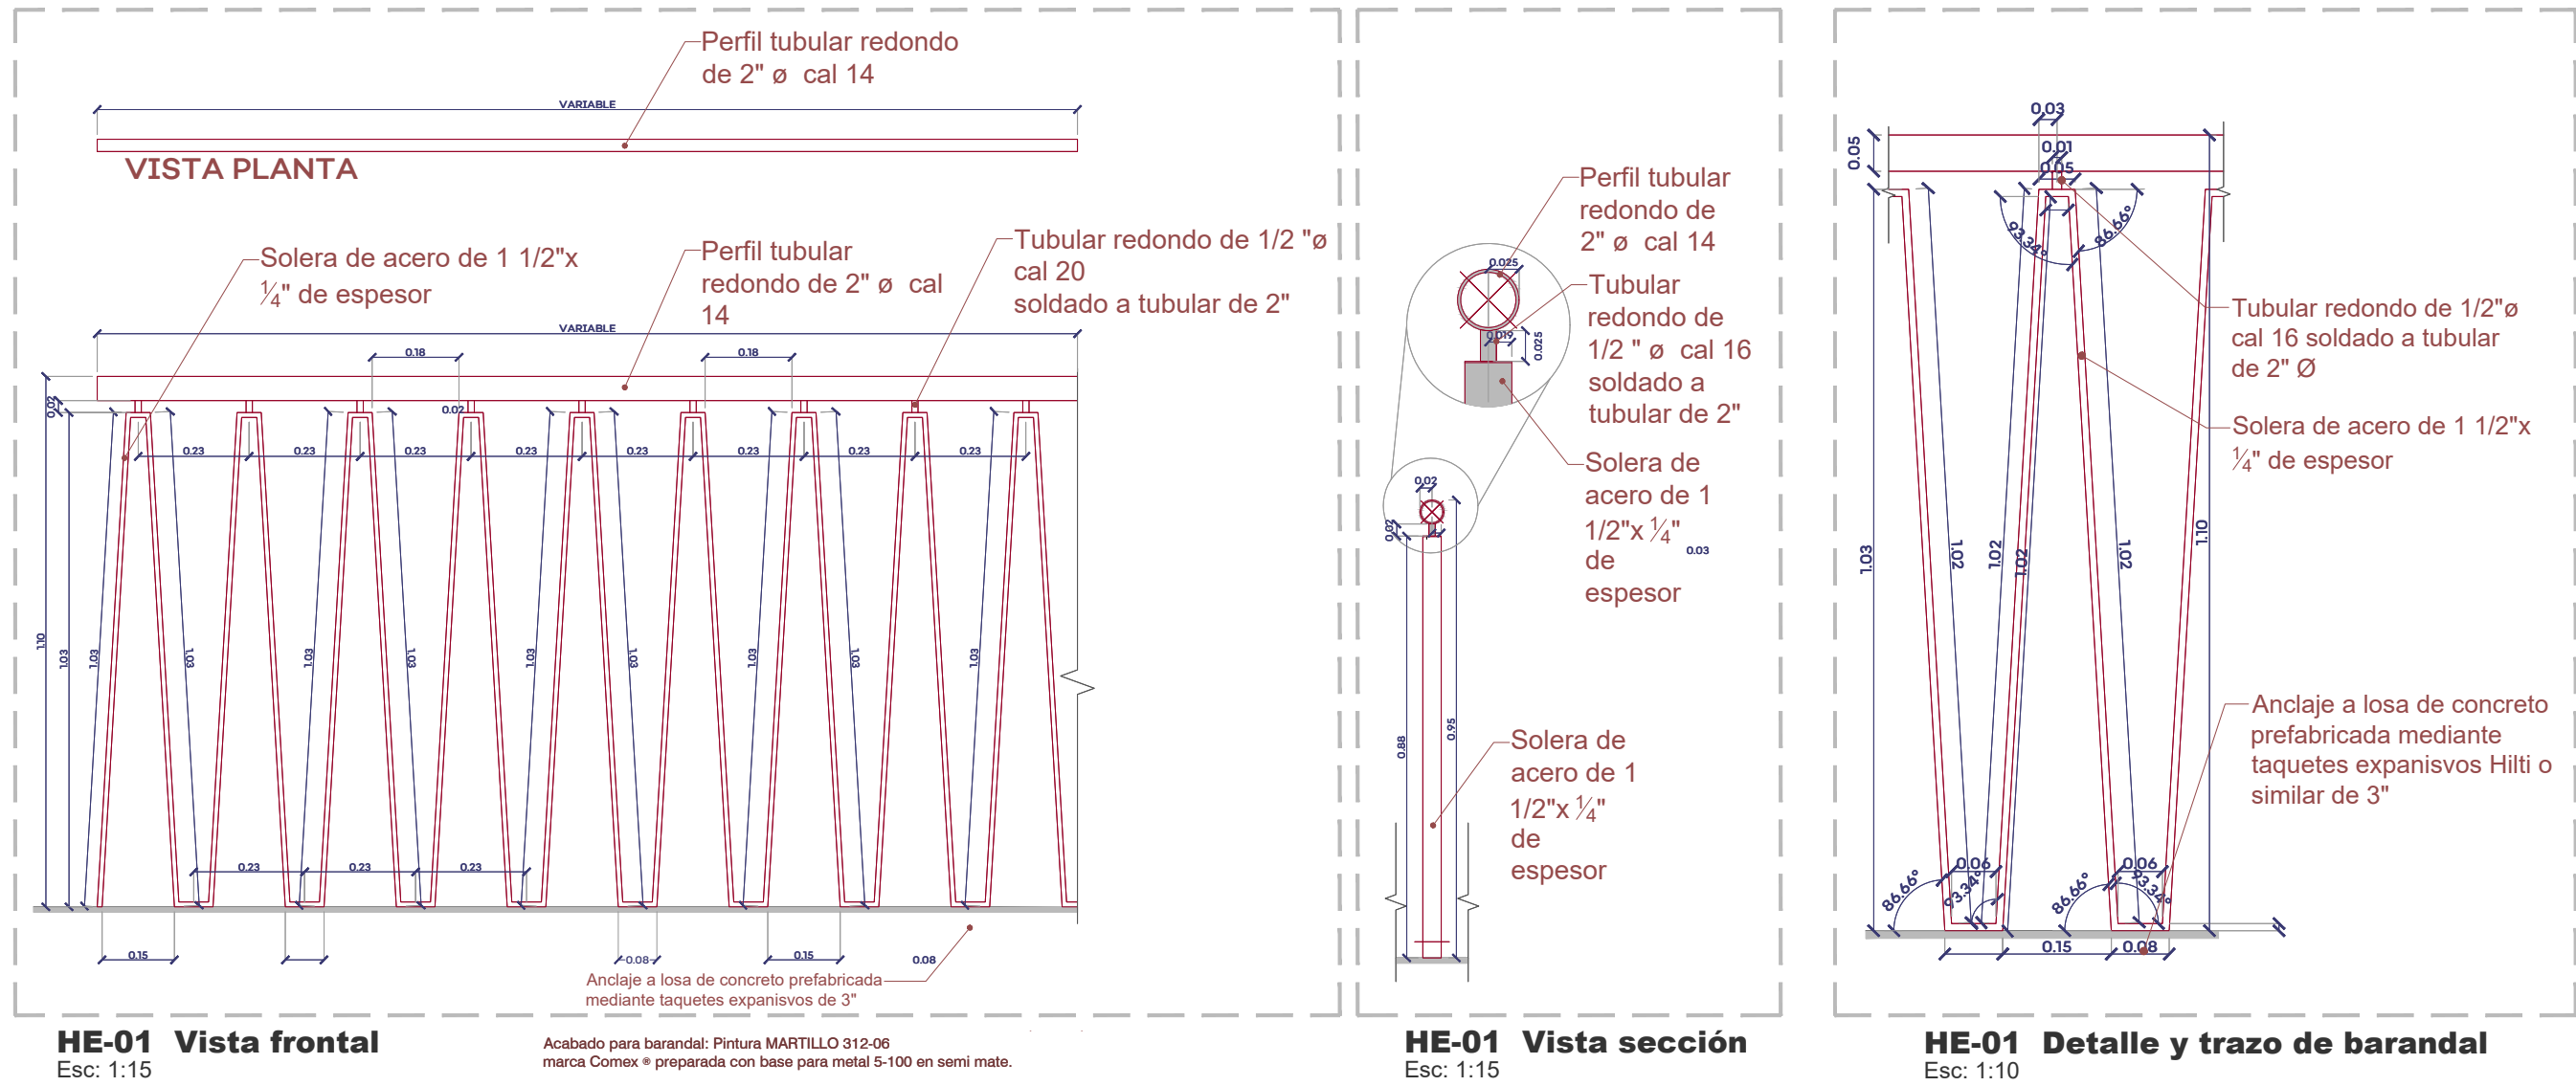


HE-01 Isométrico de barandal en puente peatonal
S/E
2. ESTACIÓN 09. STA. MARÍA TEQUEPEXPAN: HERRERÍA EN PUENTE Y RAMPAS
HE-01: DETALLE DE REJA EN PUENTE
Esc: Indicada

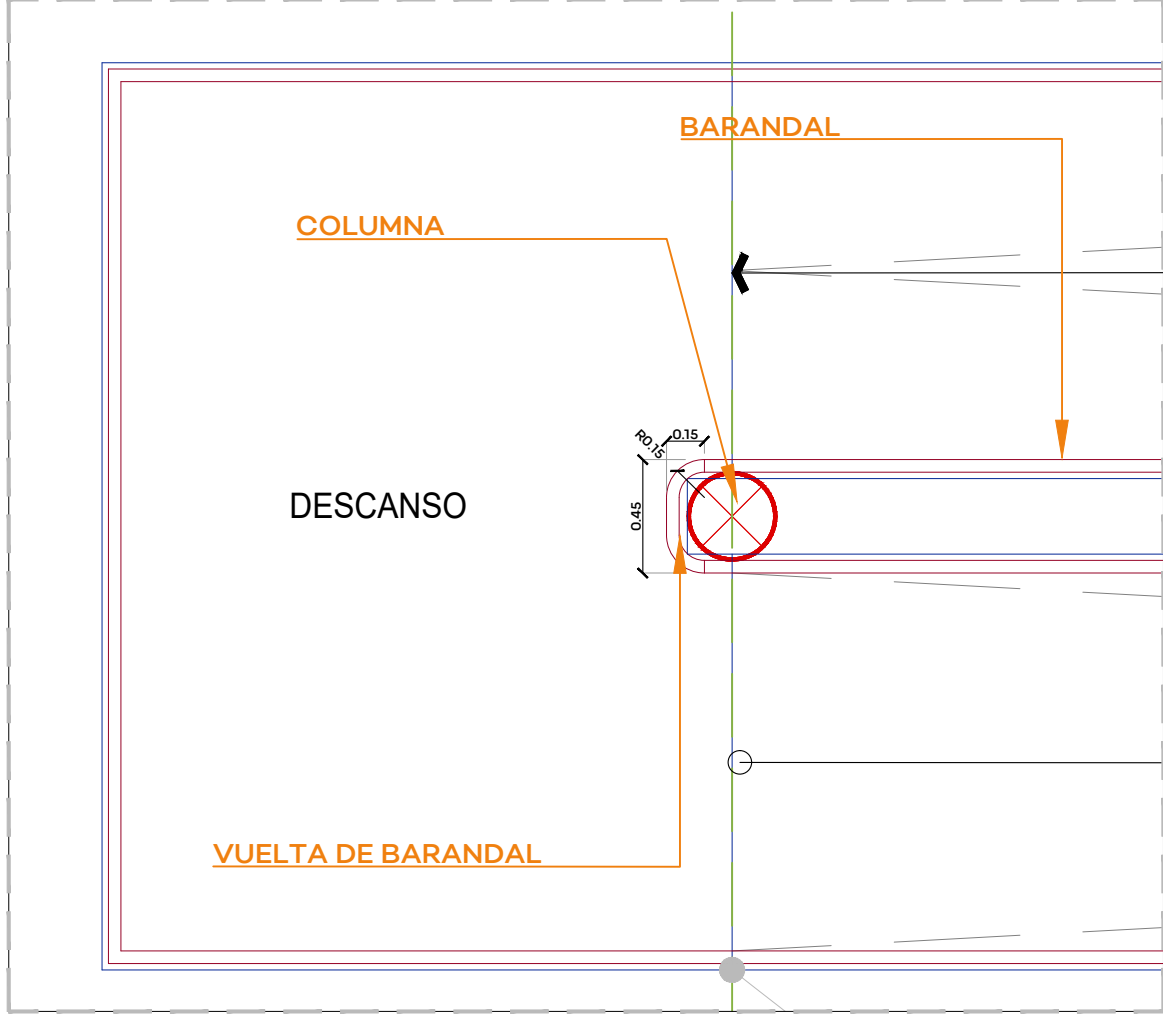



HE-01A: Planta de barandal en puente peatonal
Esc: 1:30

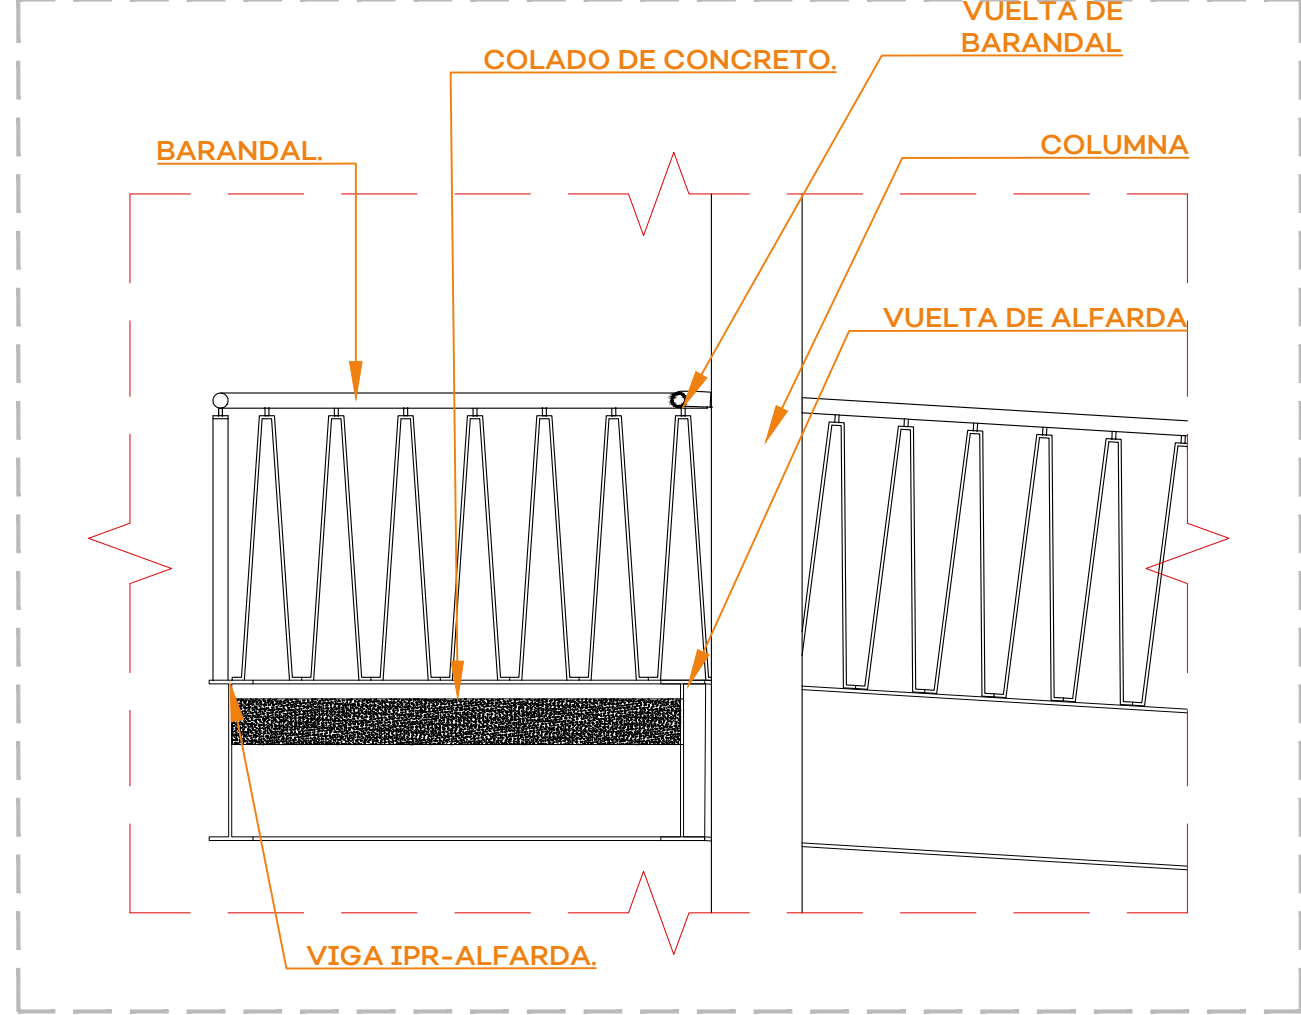

HE-01A: Alzado de barandal en puente peatonal
Esc: 1:25

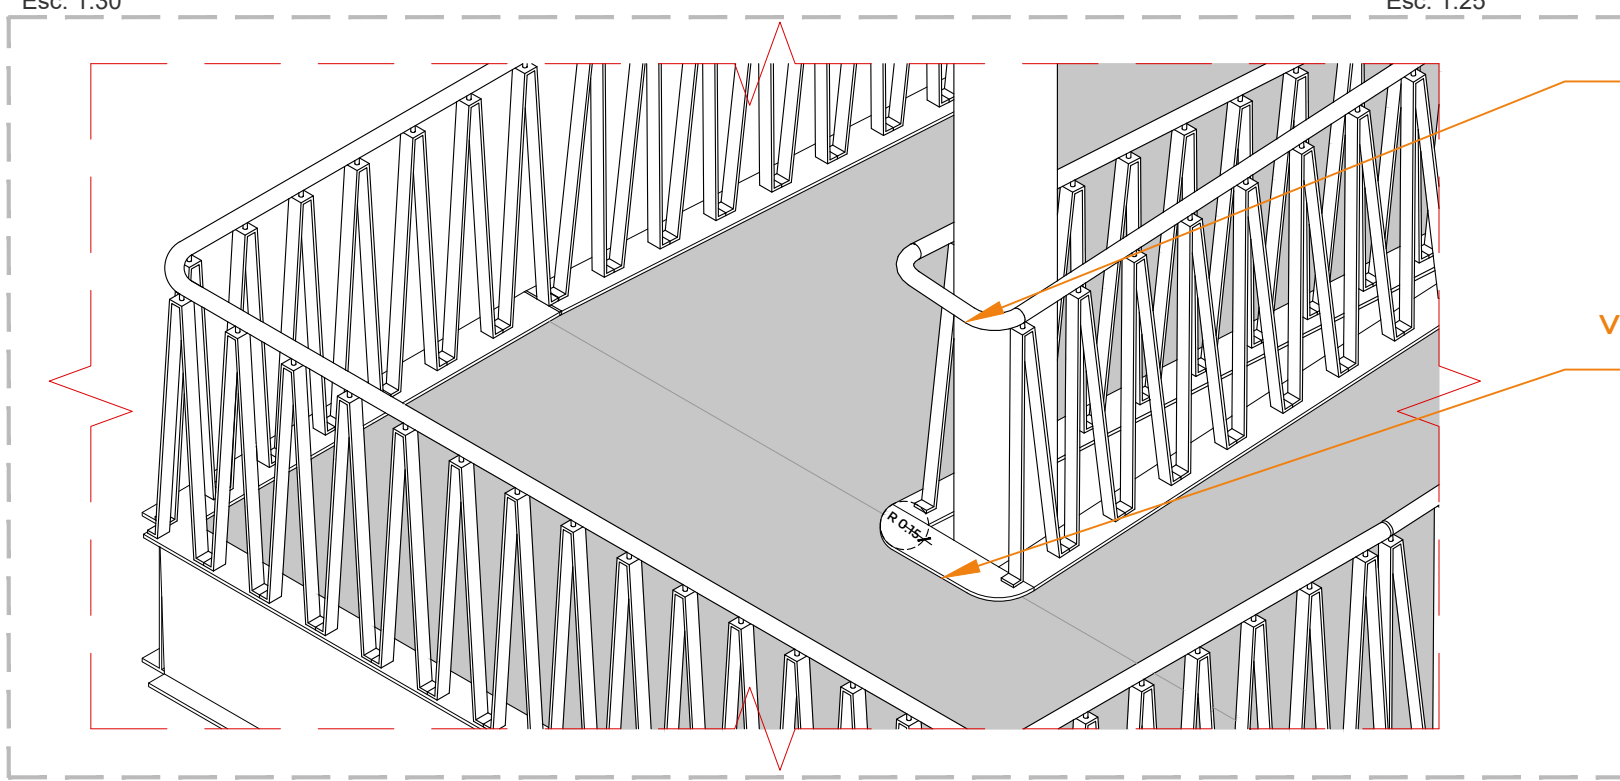

HE-01A: Isométrico de barandal en puente peatonal
3. ESTACIÓN 09. STA. MARÍA TEQUEPEXPAN: HERRERÍA EN PUENTE Y RAMPAS
HE-01A: DETALLE DE VUELTA DE REJA EN Puentes
Esc: Indicada

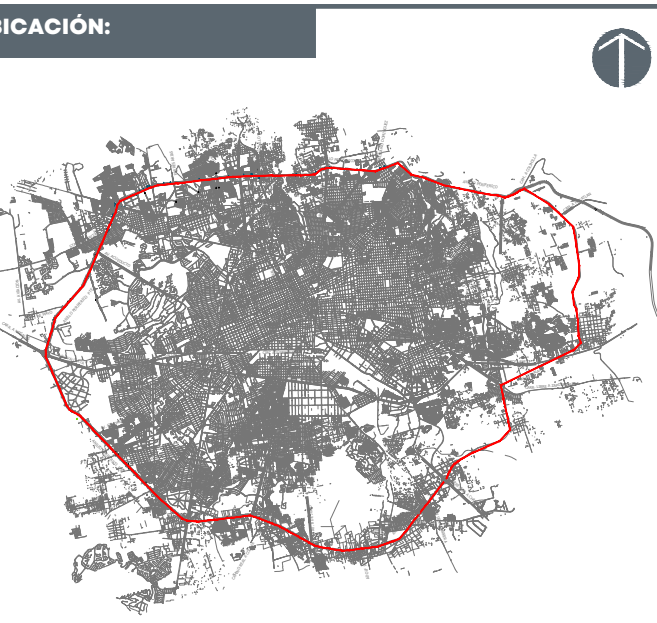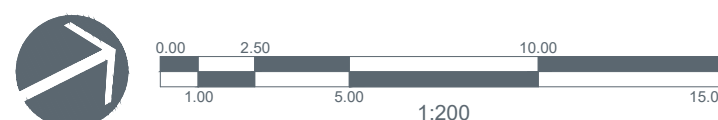

NOTAS:

- *NOTA: Acabado para toda herrería: Pintura MARTILLO 312-06 marca Comex + preparada con base para metal S-100 en semi mate.
- *NOTA: Aplica el mismo tipo de instalación en muros de concreto y puerta metálica que en el detalle de chapa en la puerta HE-02
- *NOTA: Todas las medidas deberán ser verificadas en obra
- 01 Barandal de herrería en rampas
 - 02 Puerta cortina de herrería en puente
 - 03 Puerta de baño de herrería
 - 04 Puerta de cuarto de máquinas de herrería
 - 05 Marcos de puerta de elevador
 - 06 Reja en cuarto de máquinas
 - 07 Protección y barandal de herrería en puente
 - 08 Escotilla en cuarto de máquinas
 - 09 Remate de cubierta en puente
 - 10 Cubierta, tapadero y canalón en cubierta de puente
 - 11 Alfarda de conexión de rampa a banquetas

AUTORIZACIÓN:

Arq. Douglas Rodríguez Perea
Director General de Arquitectura y Urbanismo

Arq. Daniel Benítez Núñez
Director de Diseño Urbano

DATOS GENERALES:

Localización: Circuito Periférico,
Municipio: Zona Metropolitana de Guadalajara

PROYECTO:


Construcción de cimenación, rampa, cubo de elevador y elevador en el lado sur del puente peatonal para la estación de Mi Macro Periférico, ubicada a la altura de la calle La Centinara, en el municipio de San Pedro Tlaquepaque, Jalisco.

CONTENIDO:


09. STA. MARÍA TEQUEPEXPAN
HERRERÍA EN PUENTE Y RAMPAS

ESCALA: INDICADA
FECHA: Mar. 2026
CLAVE DE PLANO: HER_02




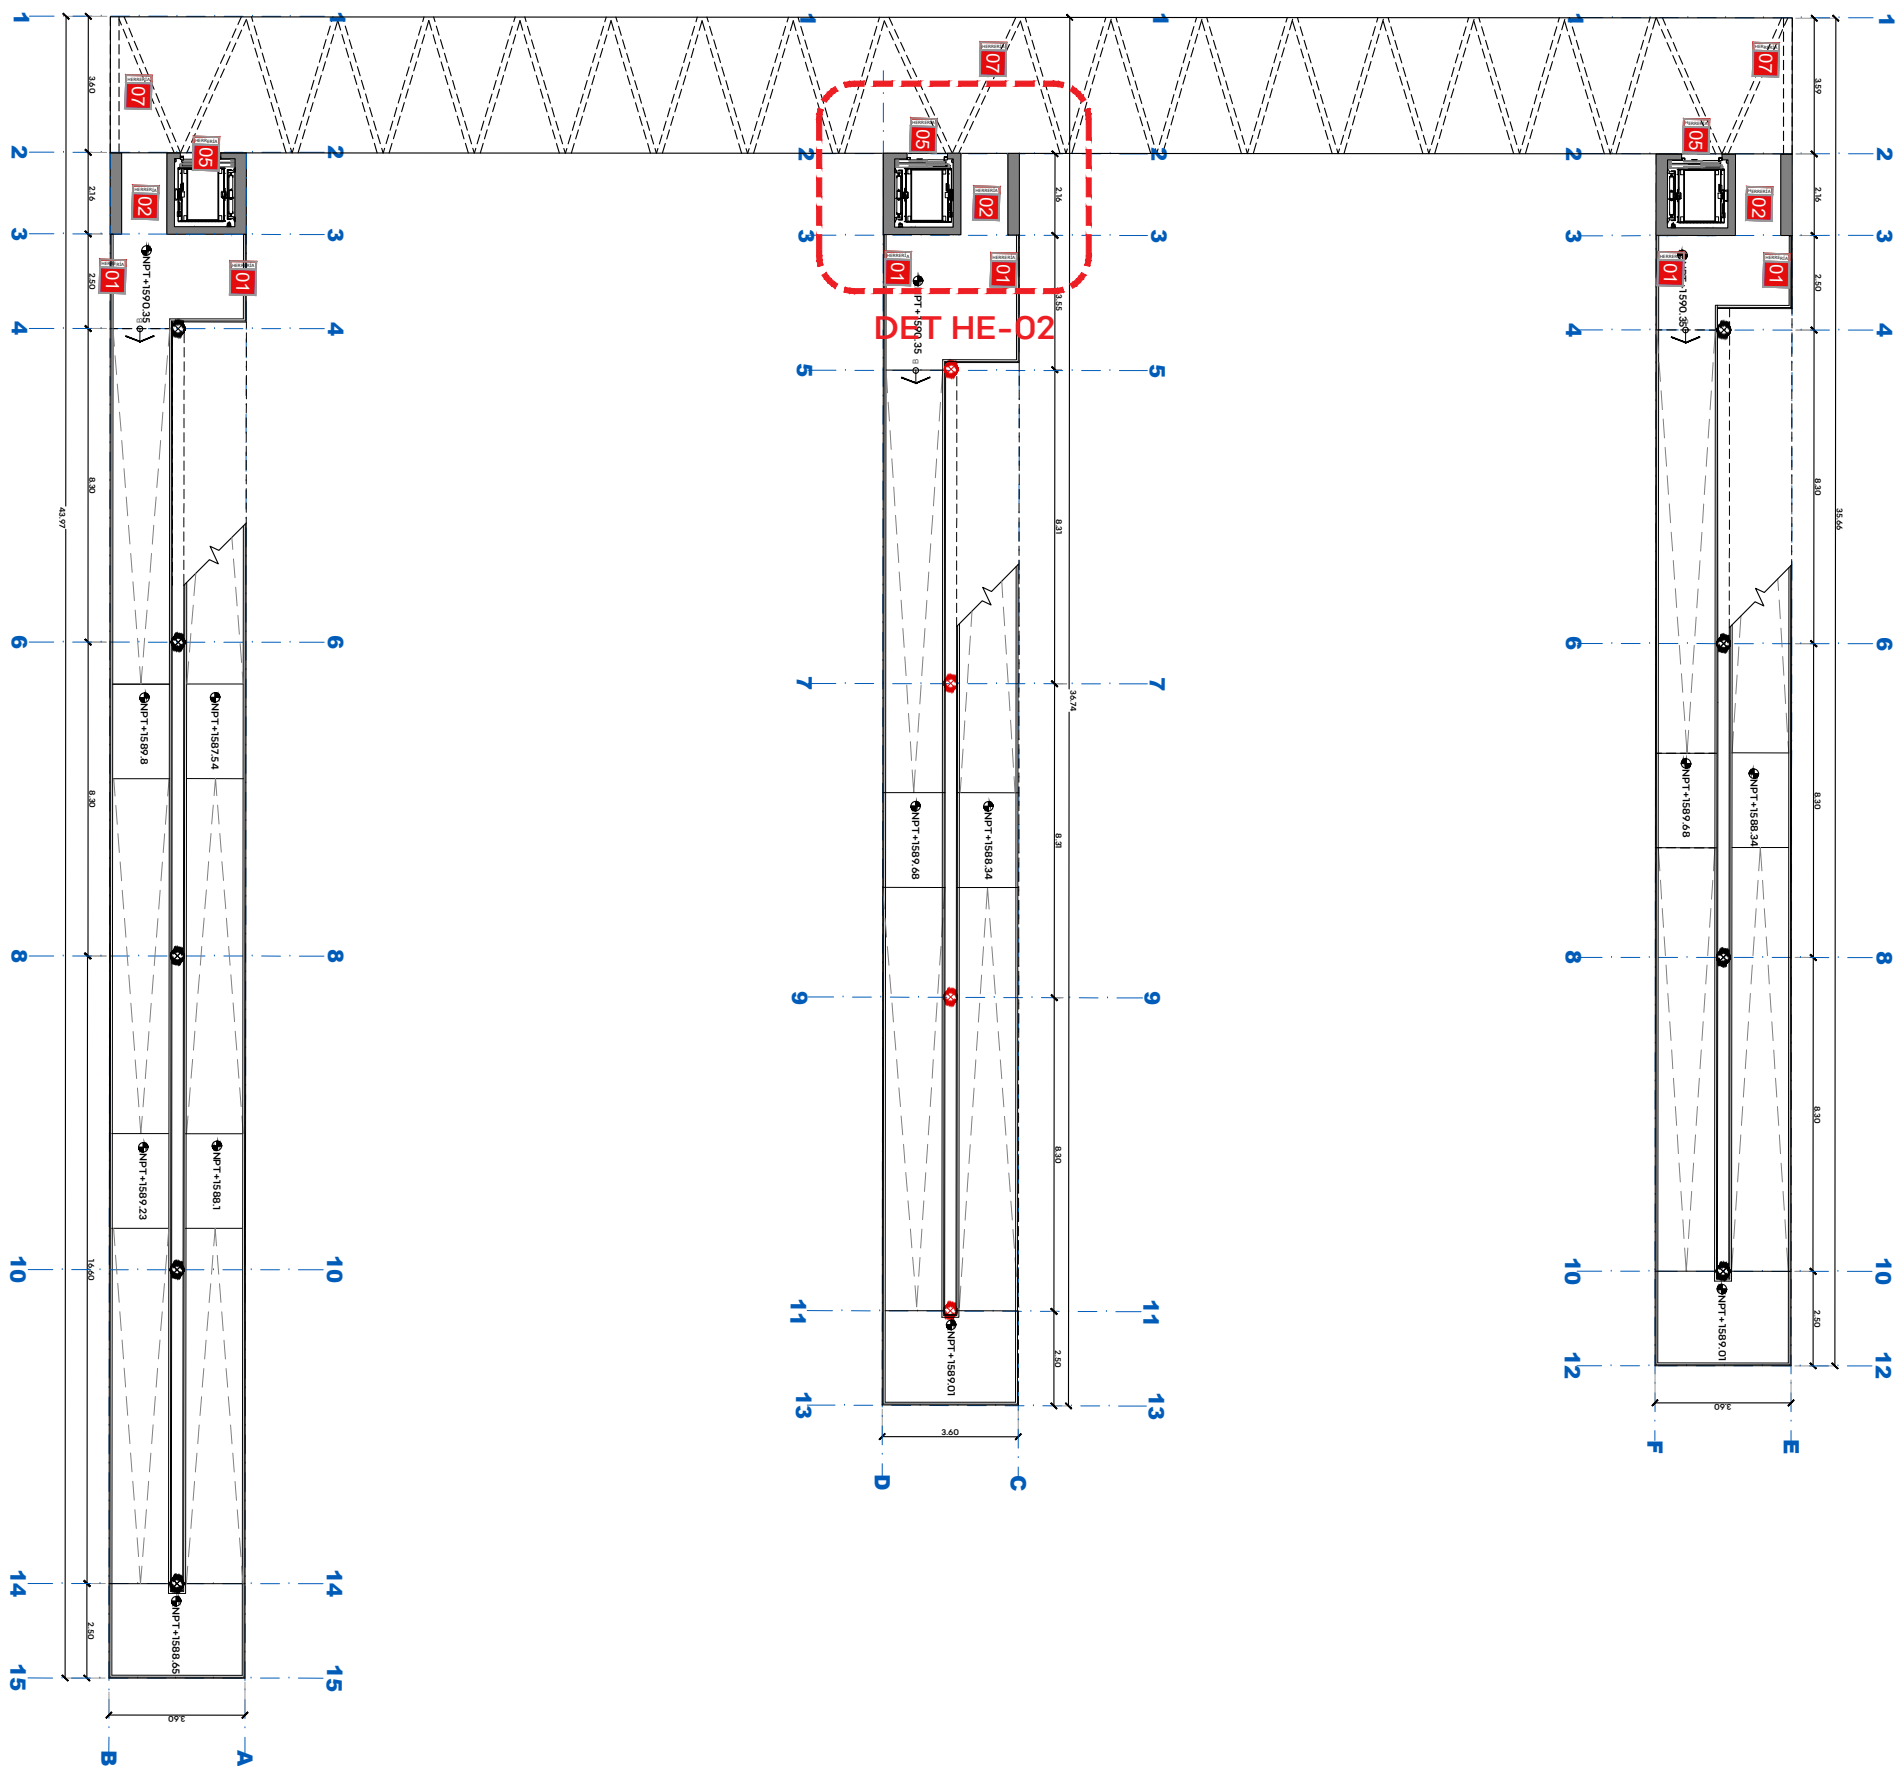


1. ESTACIÓN 09. STA. MARÍA TEQUEPEXPAN: HERRERÍA EN PUENTE Y RAMPAS
UBICACIÓN DE DETALLES DE HERRERÍA EN PLANTA ALTA
Esc: 1:200

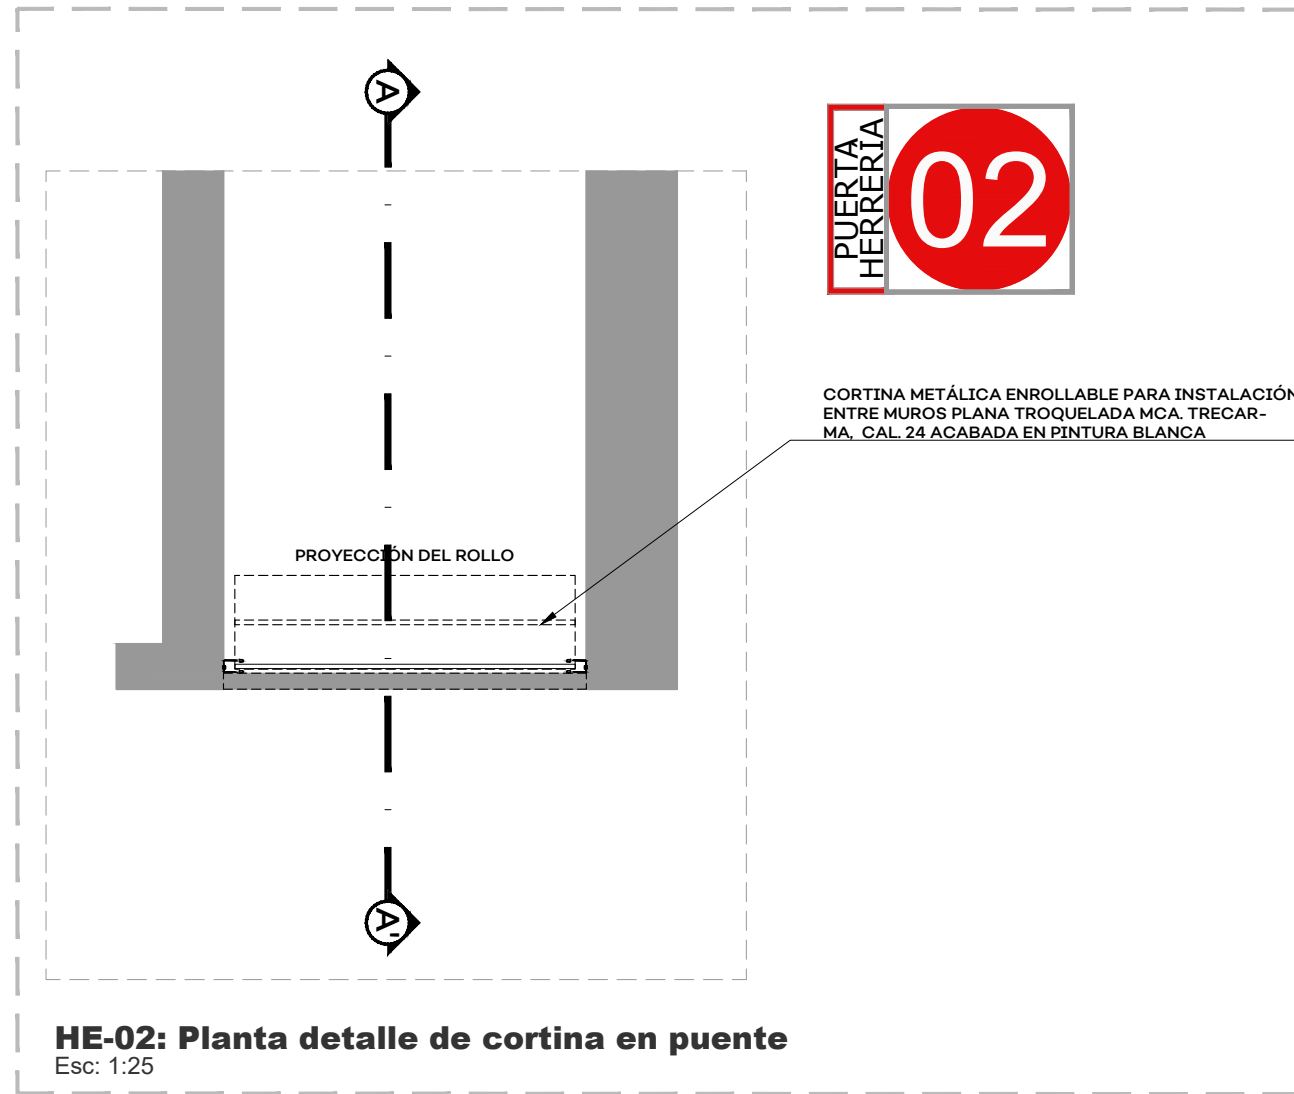


HE-02: Planta detalle de cortina en puente
Esc: 1:25

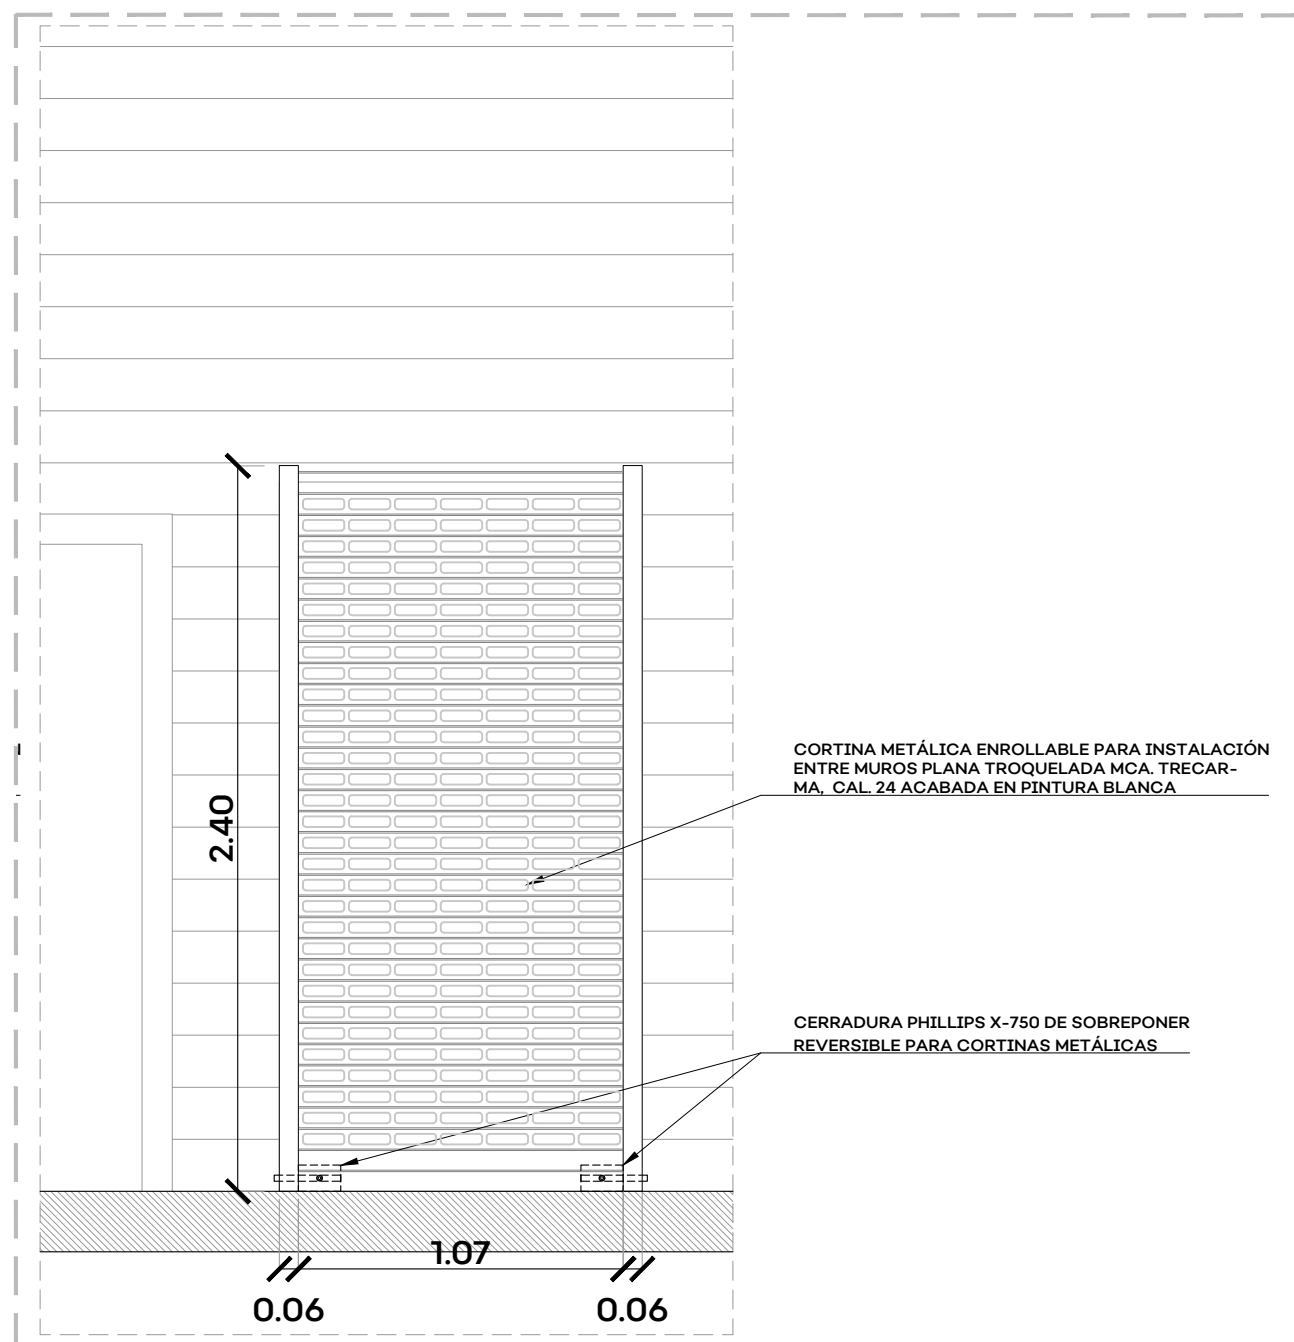



HE-02: Alzado frontal de cortina
Esc: 1:25

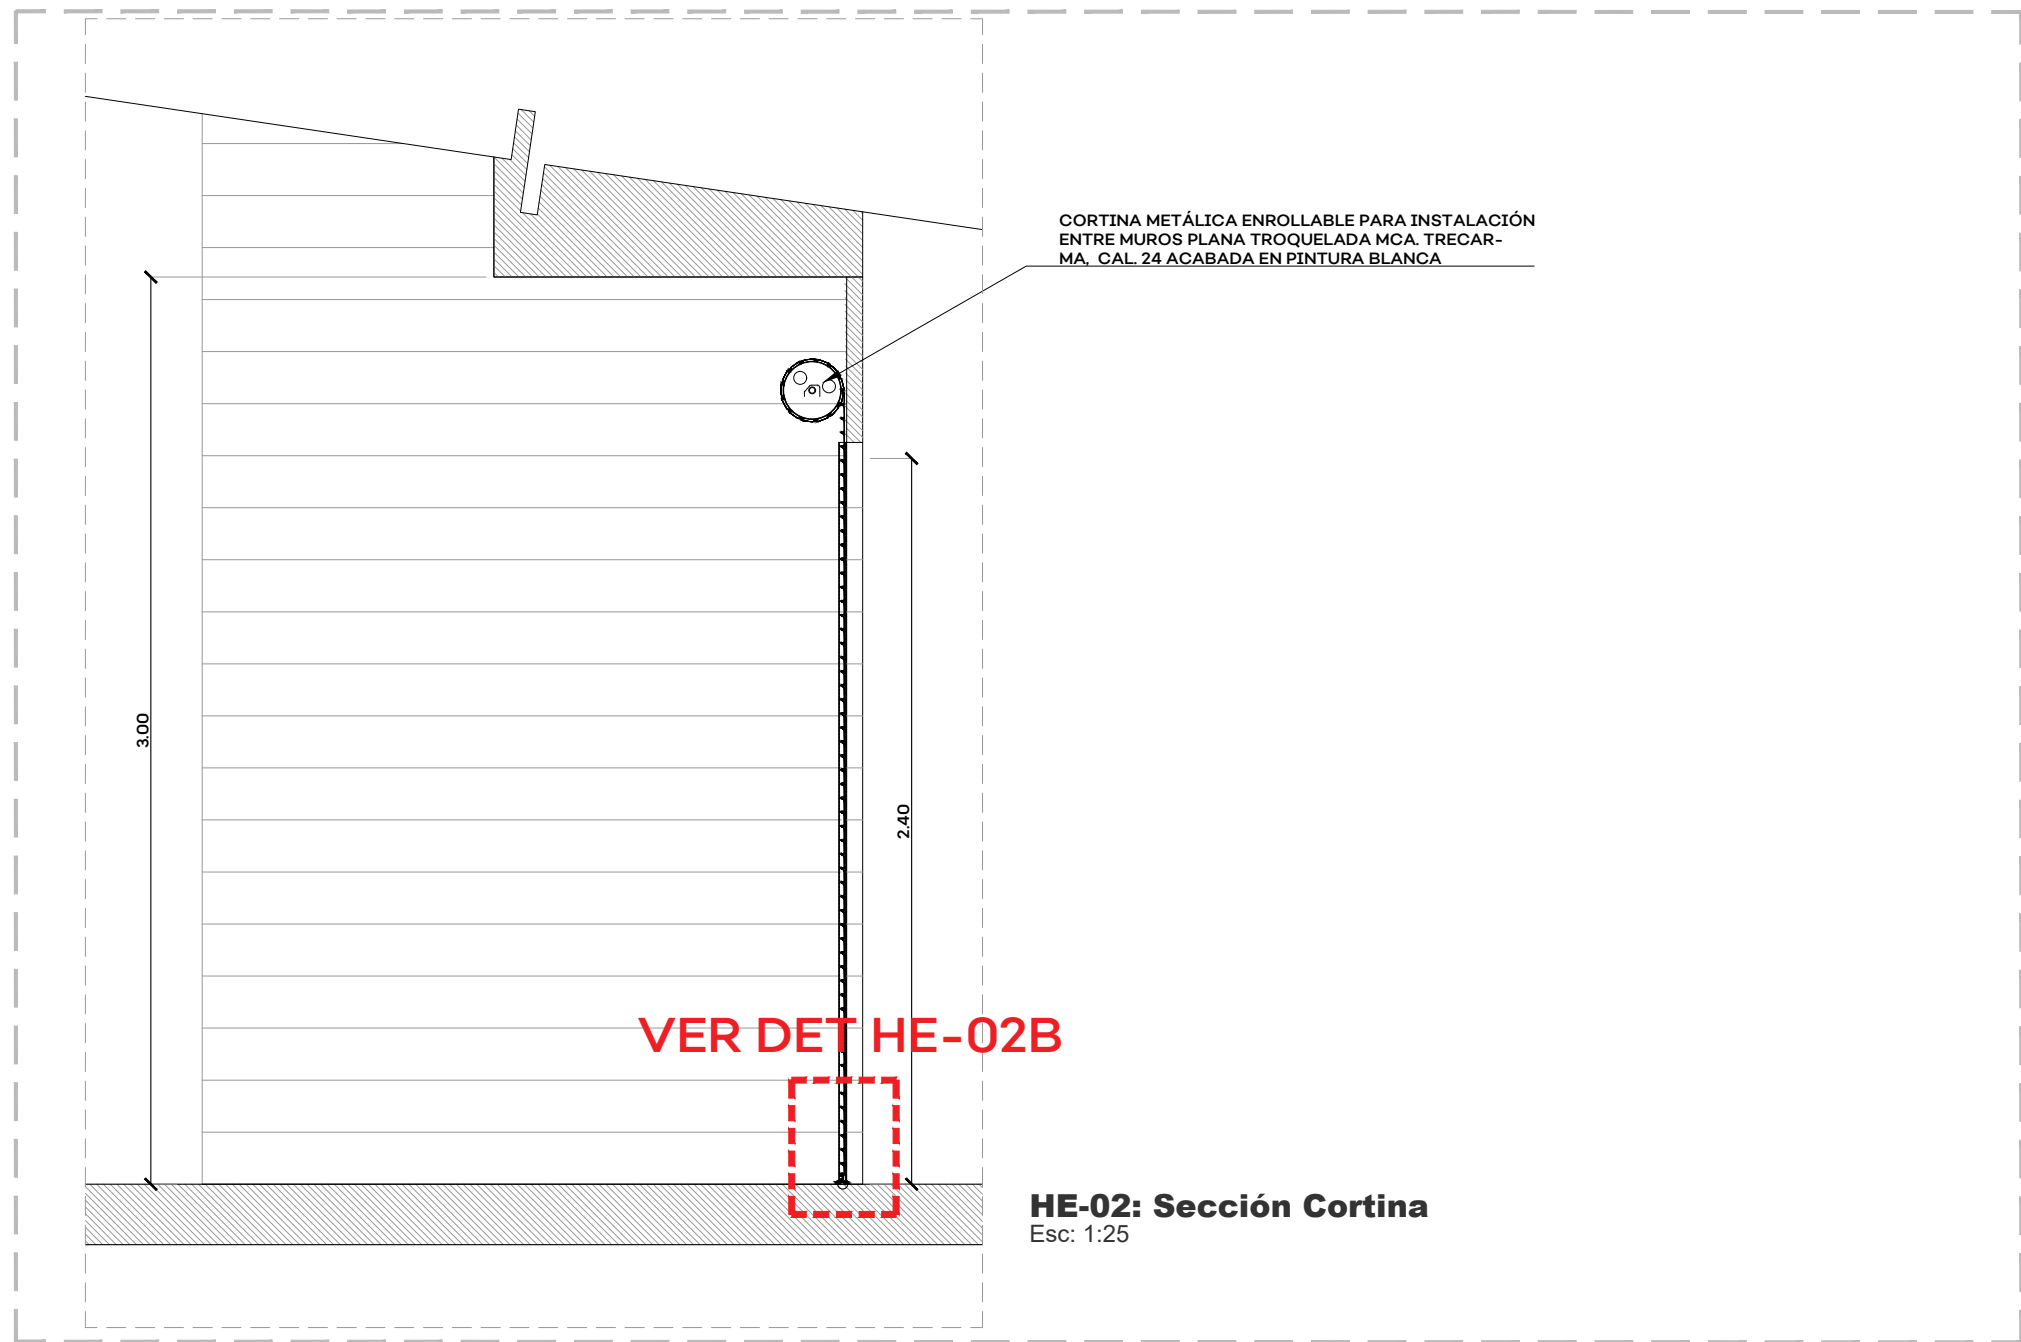

2. ESTACIÓN 09. STA. MARÍA TEQUEPEXPAN: HERRERÍA EN PUENTE Y RAMPAS
HE-02: DETALLE DE CORTINA EN PUENTE
Esc: Indicada

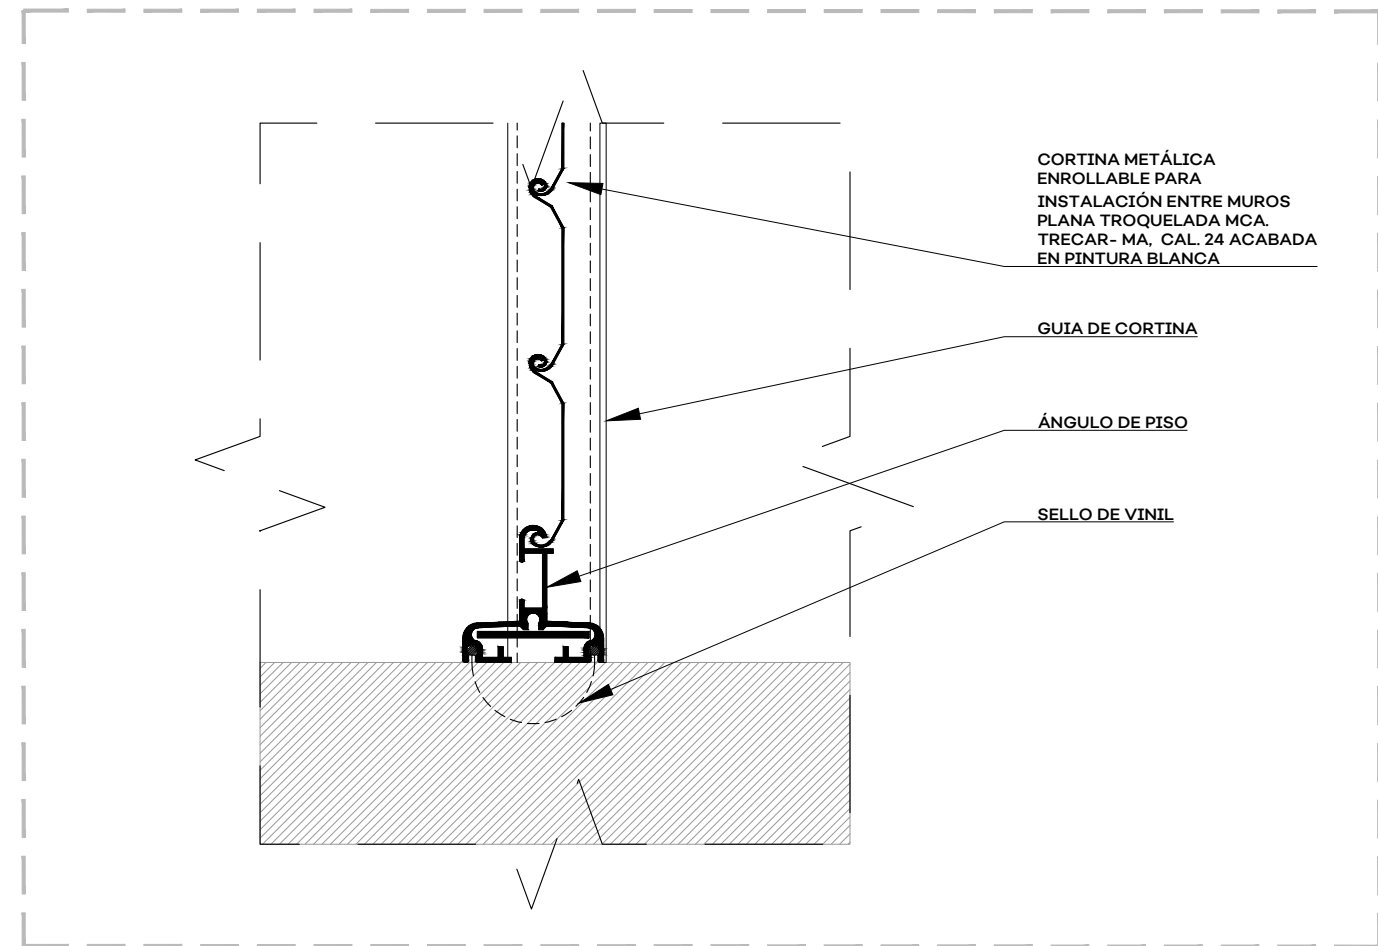

HE-02B: Detalle en sección inferior de cortina
Esc: 1:2

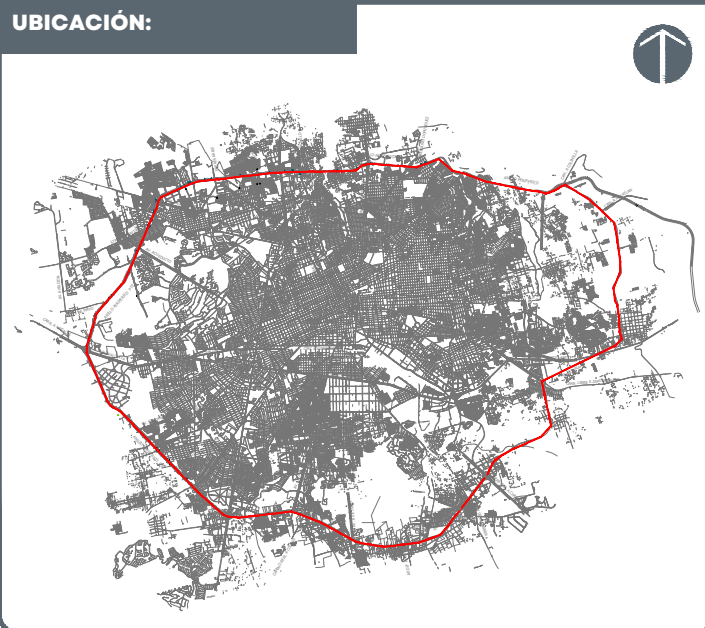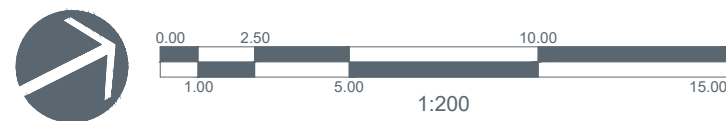

- NOTAS:
- NOTA: Acabado para toda herrería: Pintura MARTILLO 312-06marca Correx ® preparada con base para metal 5-100 en semi mate.
- NOTA: Aplica el mismo tipo de instalación en muros de concreto y puerta metálica que en el detalle de chapa en la puerta HE-02.
- NOTA: Todas las medidas deberán ser verificadas en obra.
- 01 Barandal de herrería en rampas
 - 02 Puerta cortina de herrería en puente
 - 03 Puerta de baño de herrería
 - 04 Puerta de cuarto de máquinas de herrería
 - 05 Marcos de puerta de elevador
 - 06 Rejilla en cuarto de máquinas
 - 07 Protecciona y barandal de herrería en puente
 - 08 Escotilla en cuarto de máquinas
 - 09 Remate de cubierta en puente
 - 10 Cubierta, tapagüero y canalón en cubierta de puente
 - 11 Alfilerado de concreto de campo a barandilla

AUTORIZACIÓN:

Arq. Douglas Rodríguez Perea
Director General de Arquitectura y Urbanismo

Arq. Daniel Benítez Núñez
Director de Diseño Urbano

DATOS GENERALES:

Localización: Circuito Periférico,
Municipio: Zona Metropolitana de Guadalajara

PROYECTO:

Construcción de cimenación, rampa, cubo de elevador y elevador en el lado sur del puente peatonal para la estación de Mi Macro Periférico, ubicada a la altura de la calle La Centinera, en el municipio de San Pedro Tlaquepaque, Jalisco.

CONTENIDO:


09. STA. MARÍA TEQUEPEXPAN
HERRERÍA EN PUENTE Y RAMPAS

ESCALA: INDICADA


FECHA: Mar. 2026

CLAVE DE PLANO: HER_03




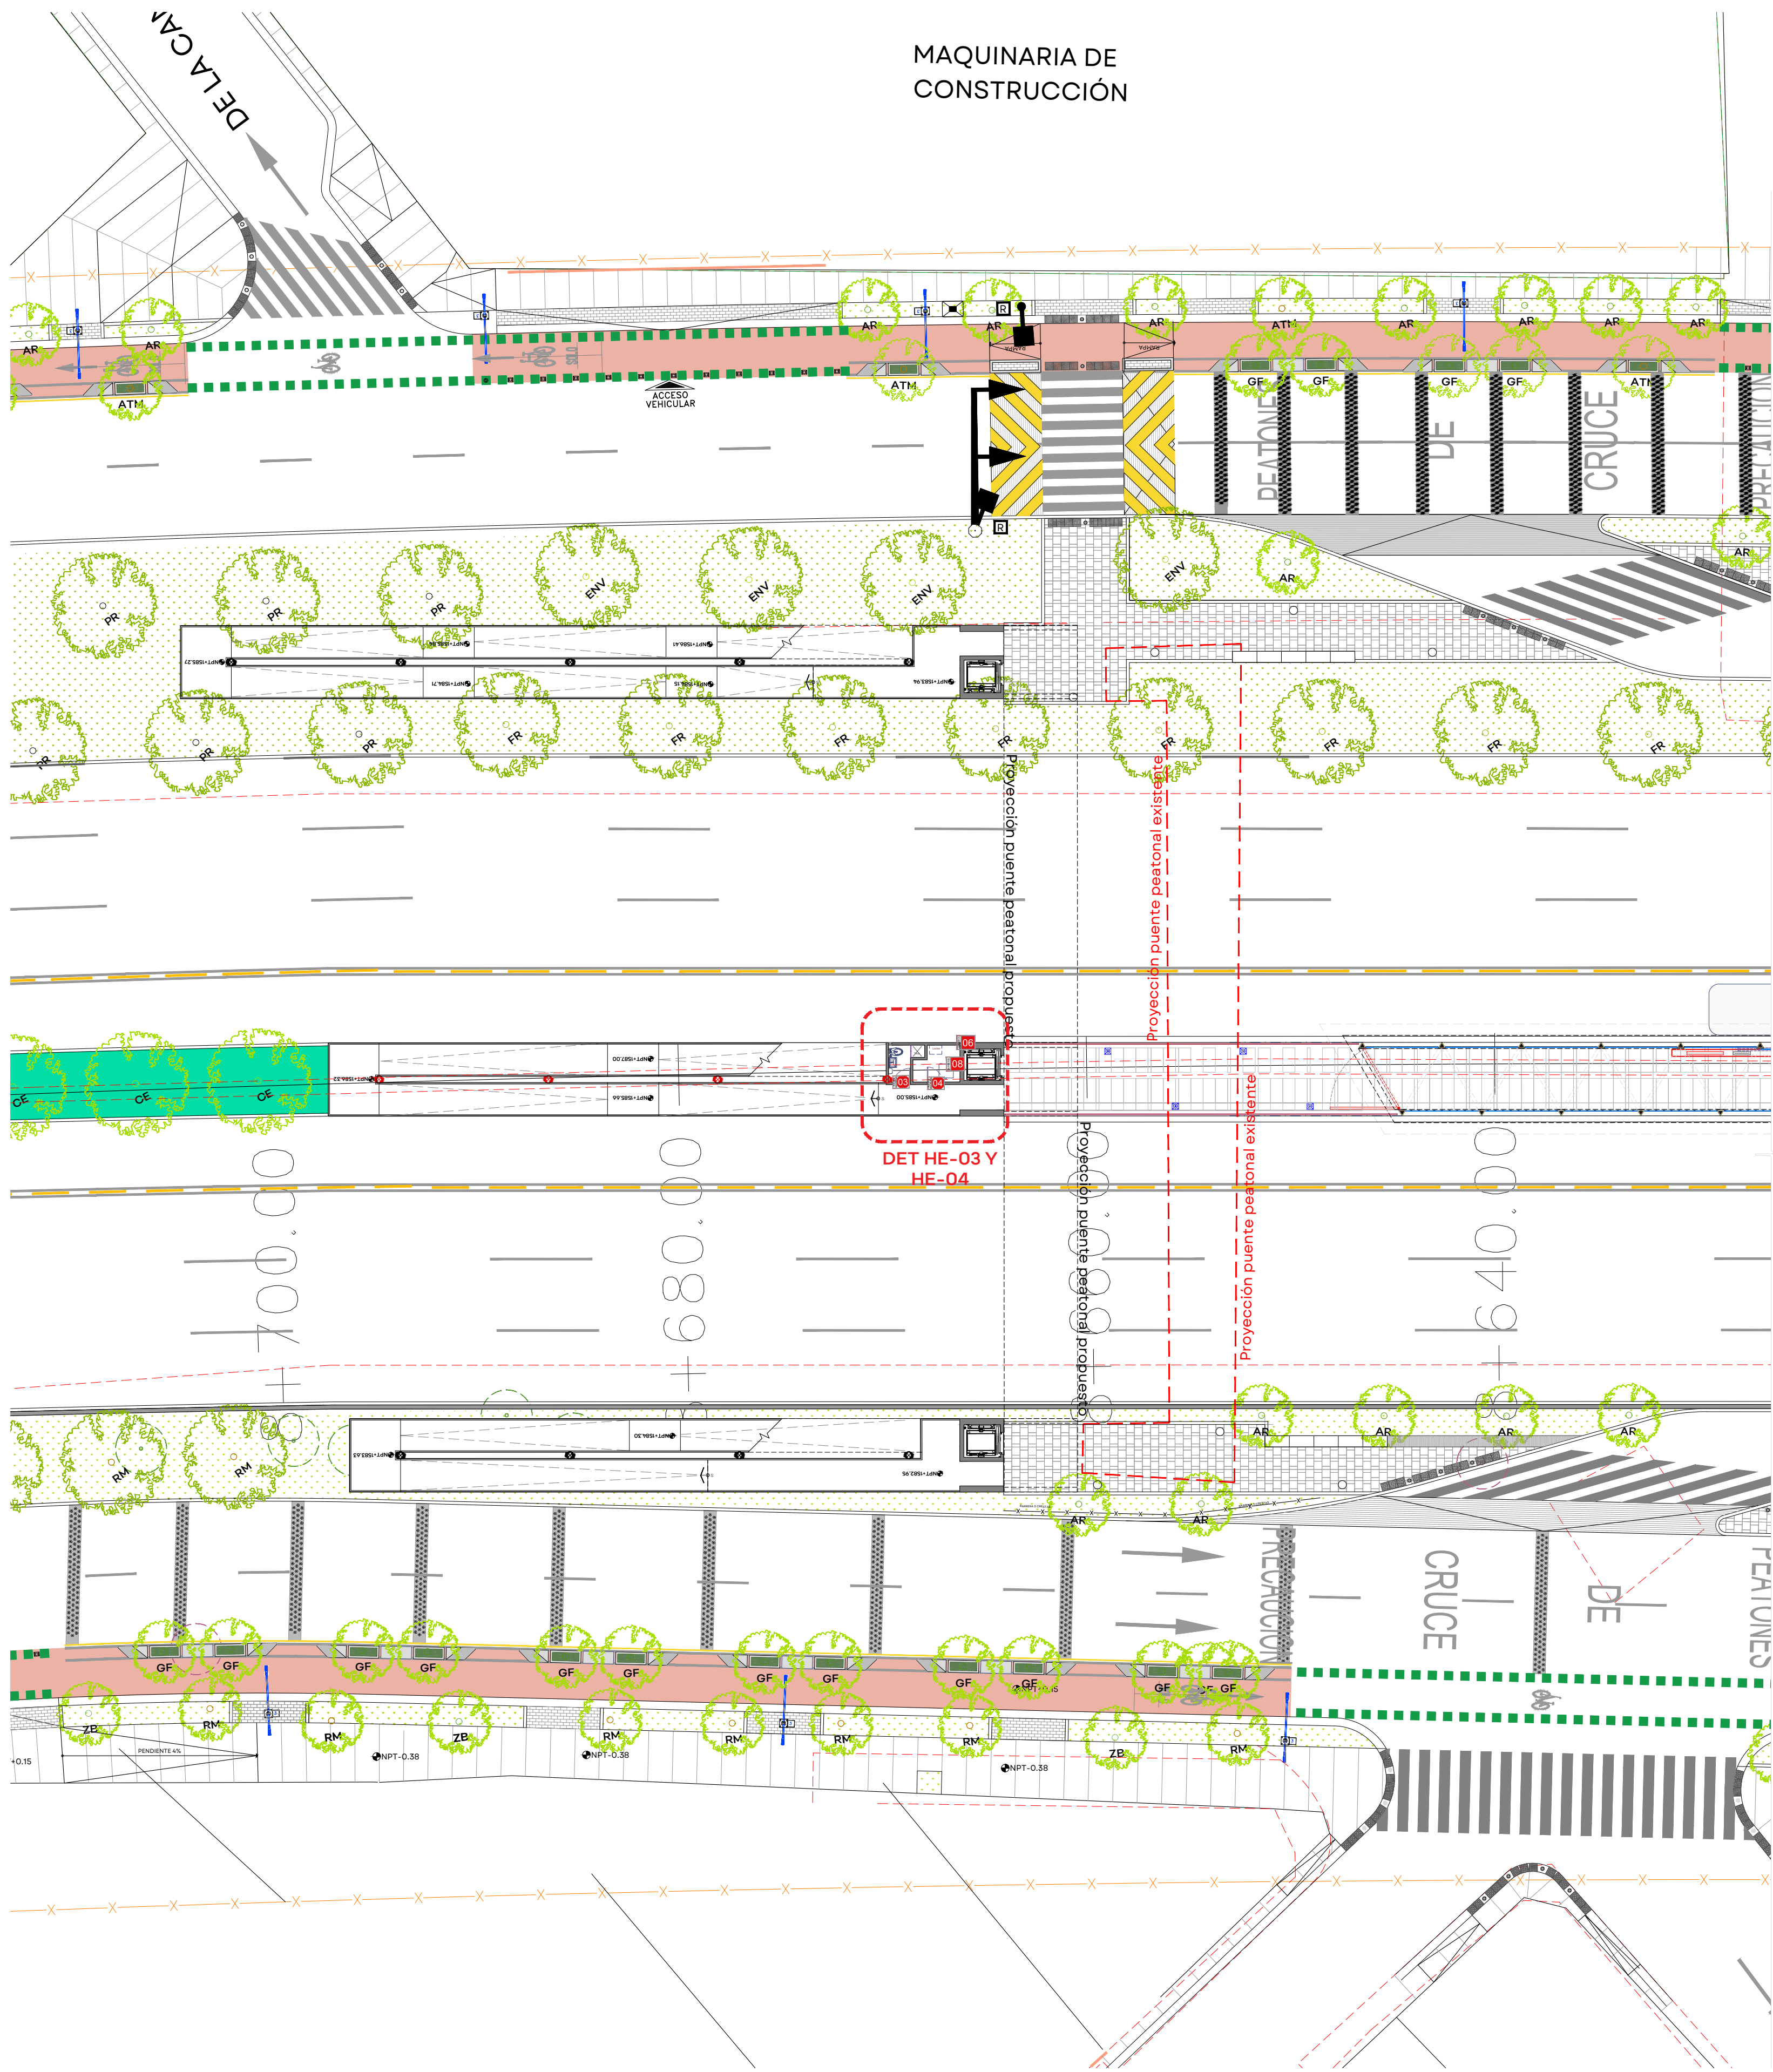


1. ESTACIÓN 09. STA. MARÍA TEQUEPEXPAN: HERRERÍA EN PUENTE Y RAMPAS
UBICACIÓN DE DETALLES DE HERRERÍA EN PLANTA BAJA
Esc: 1:200

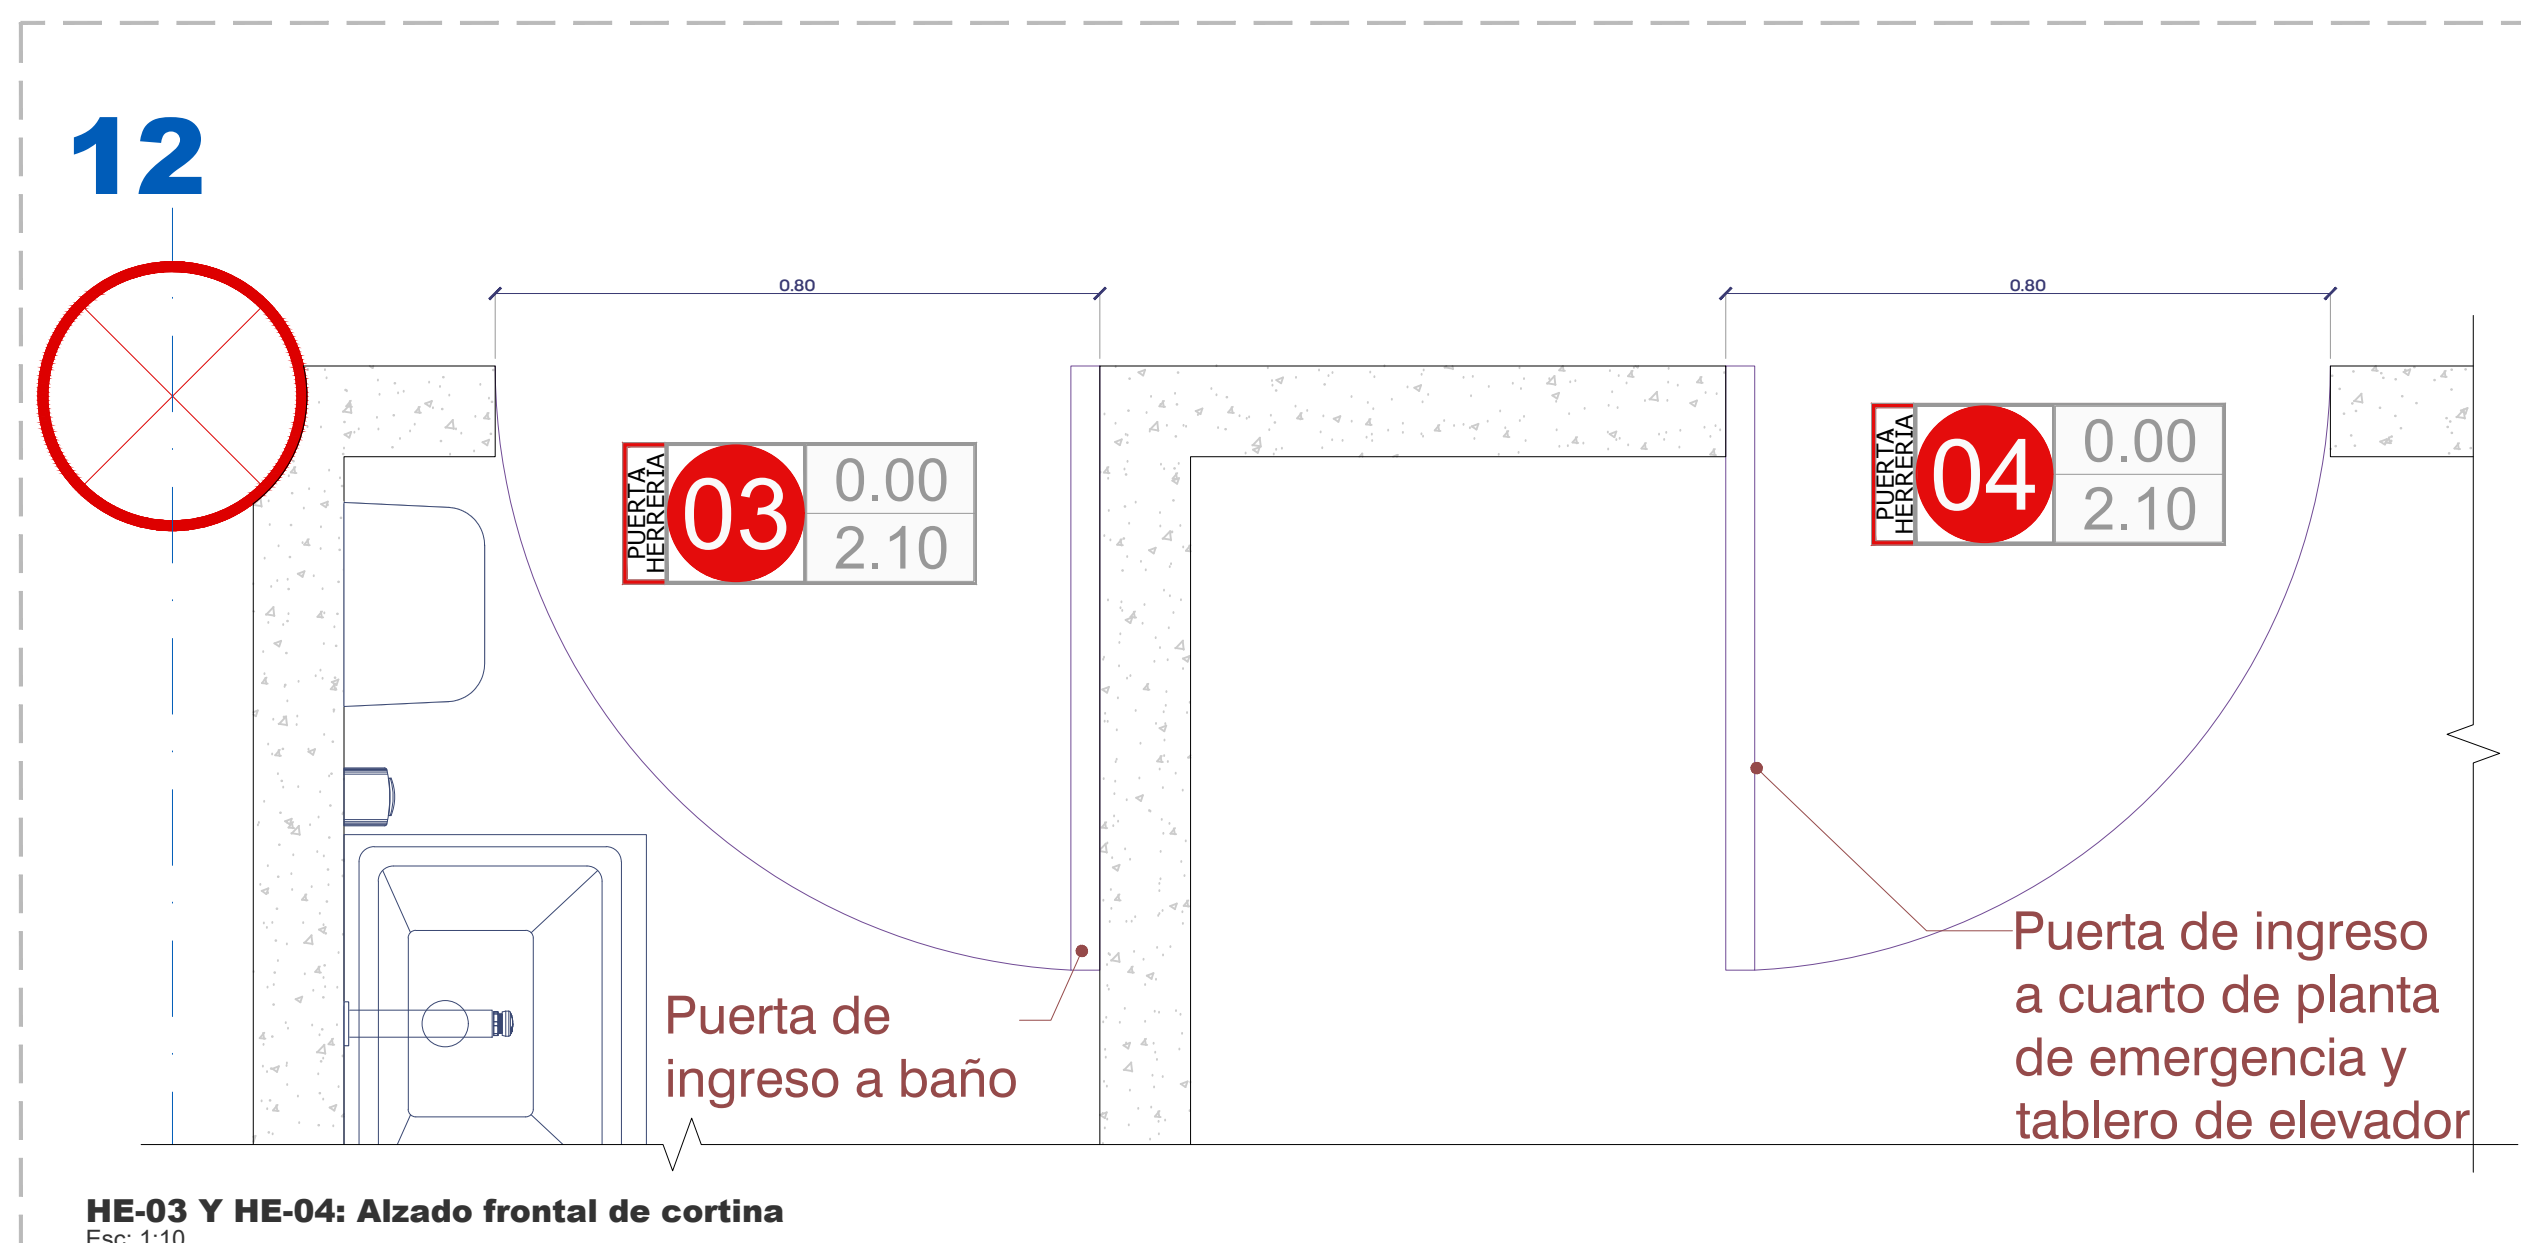

HE-03 Y HE-04: Alzado frontal de cortina
Esc: 1:10


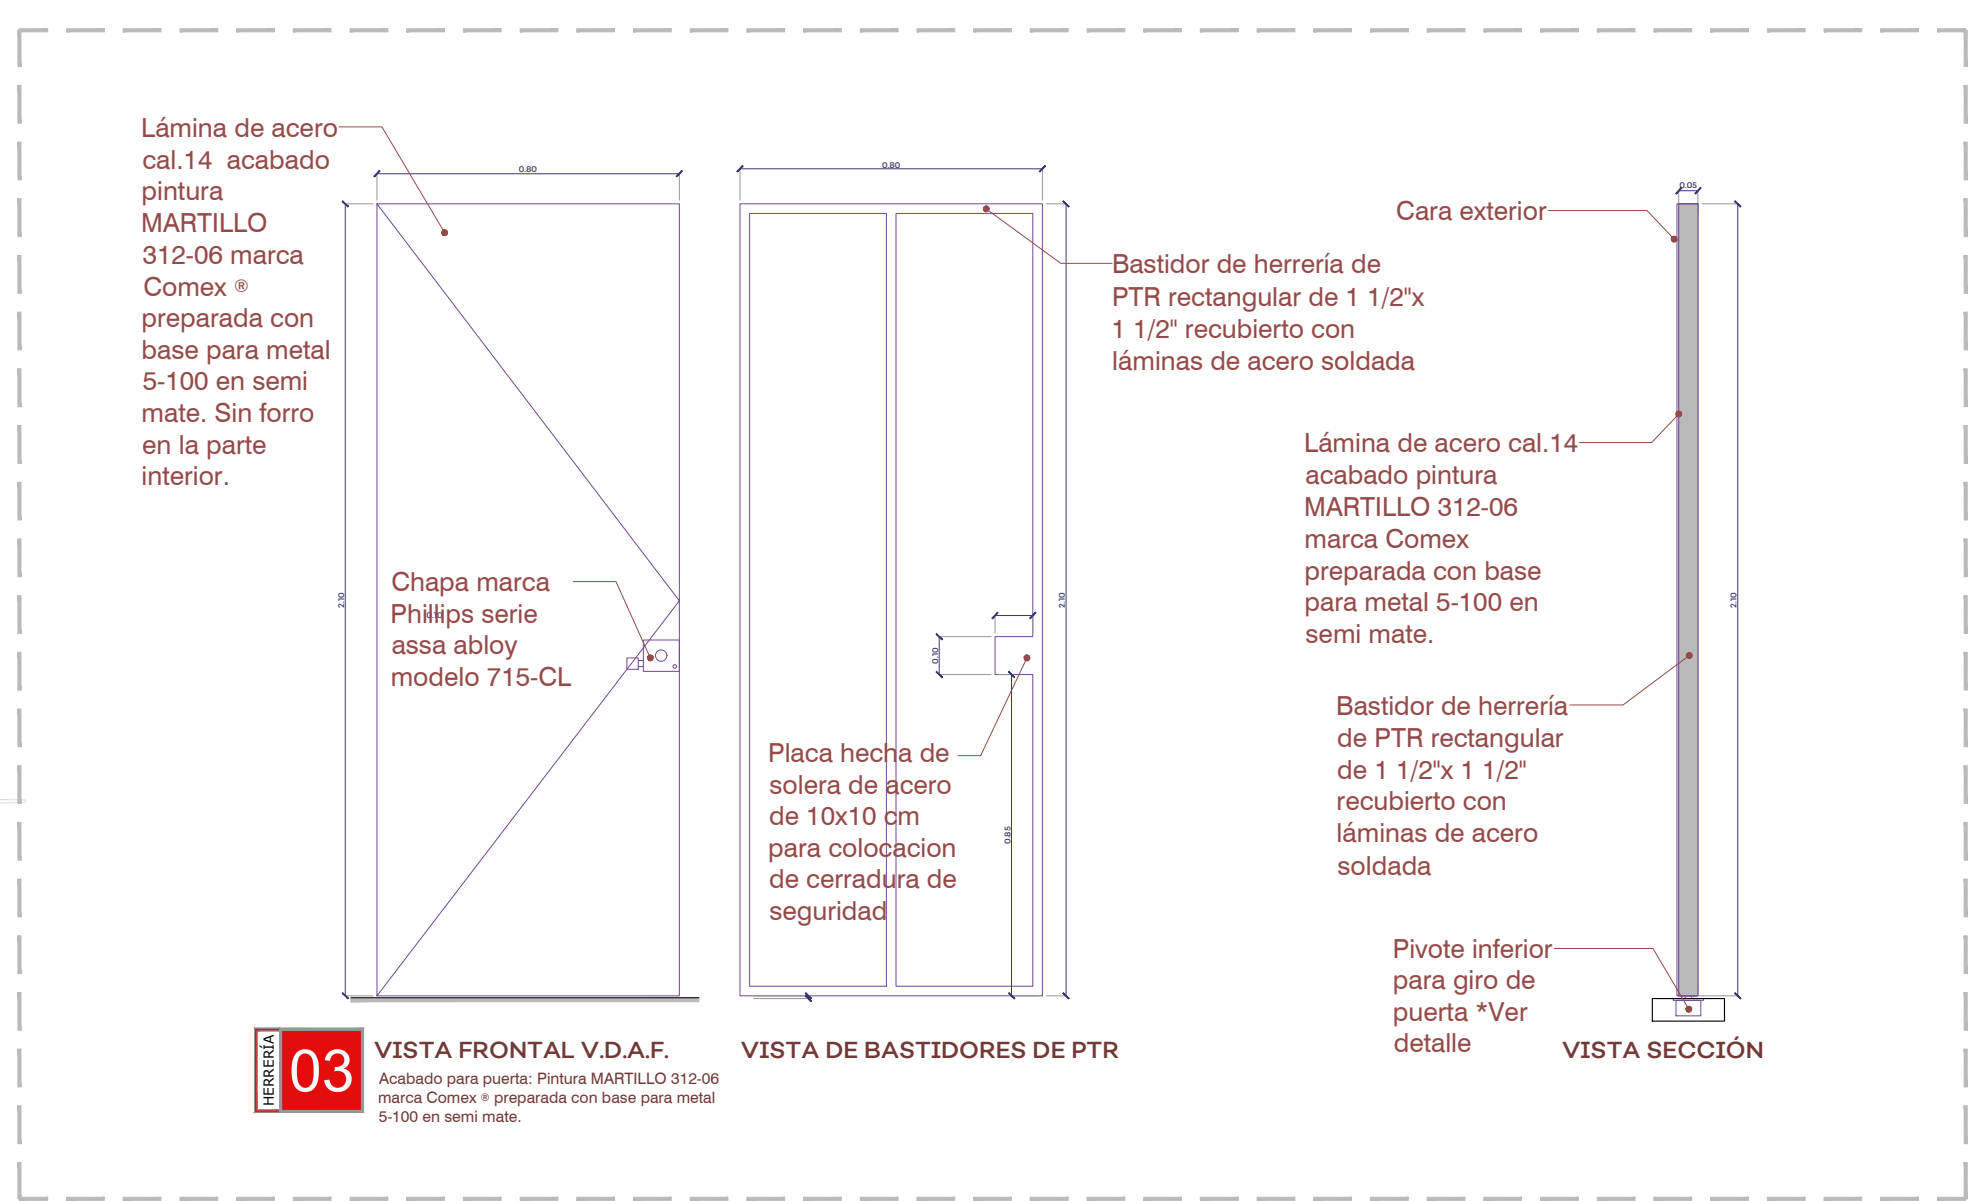


HE-03: Alzado y sección de puerta
Esc: 1:20

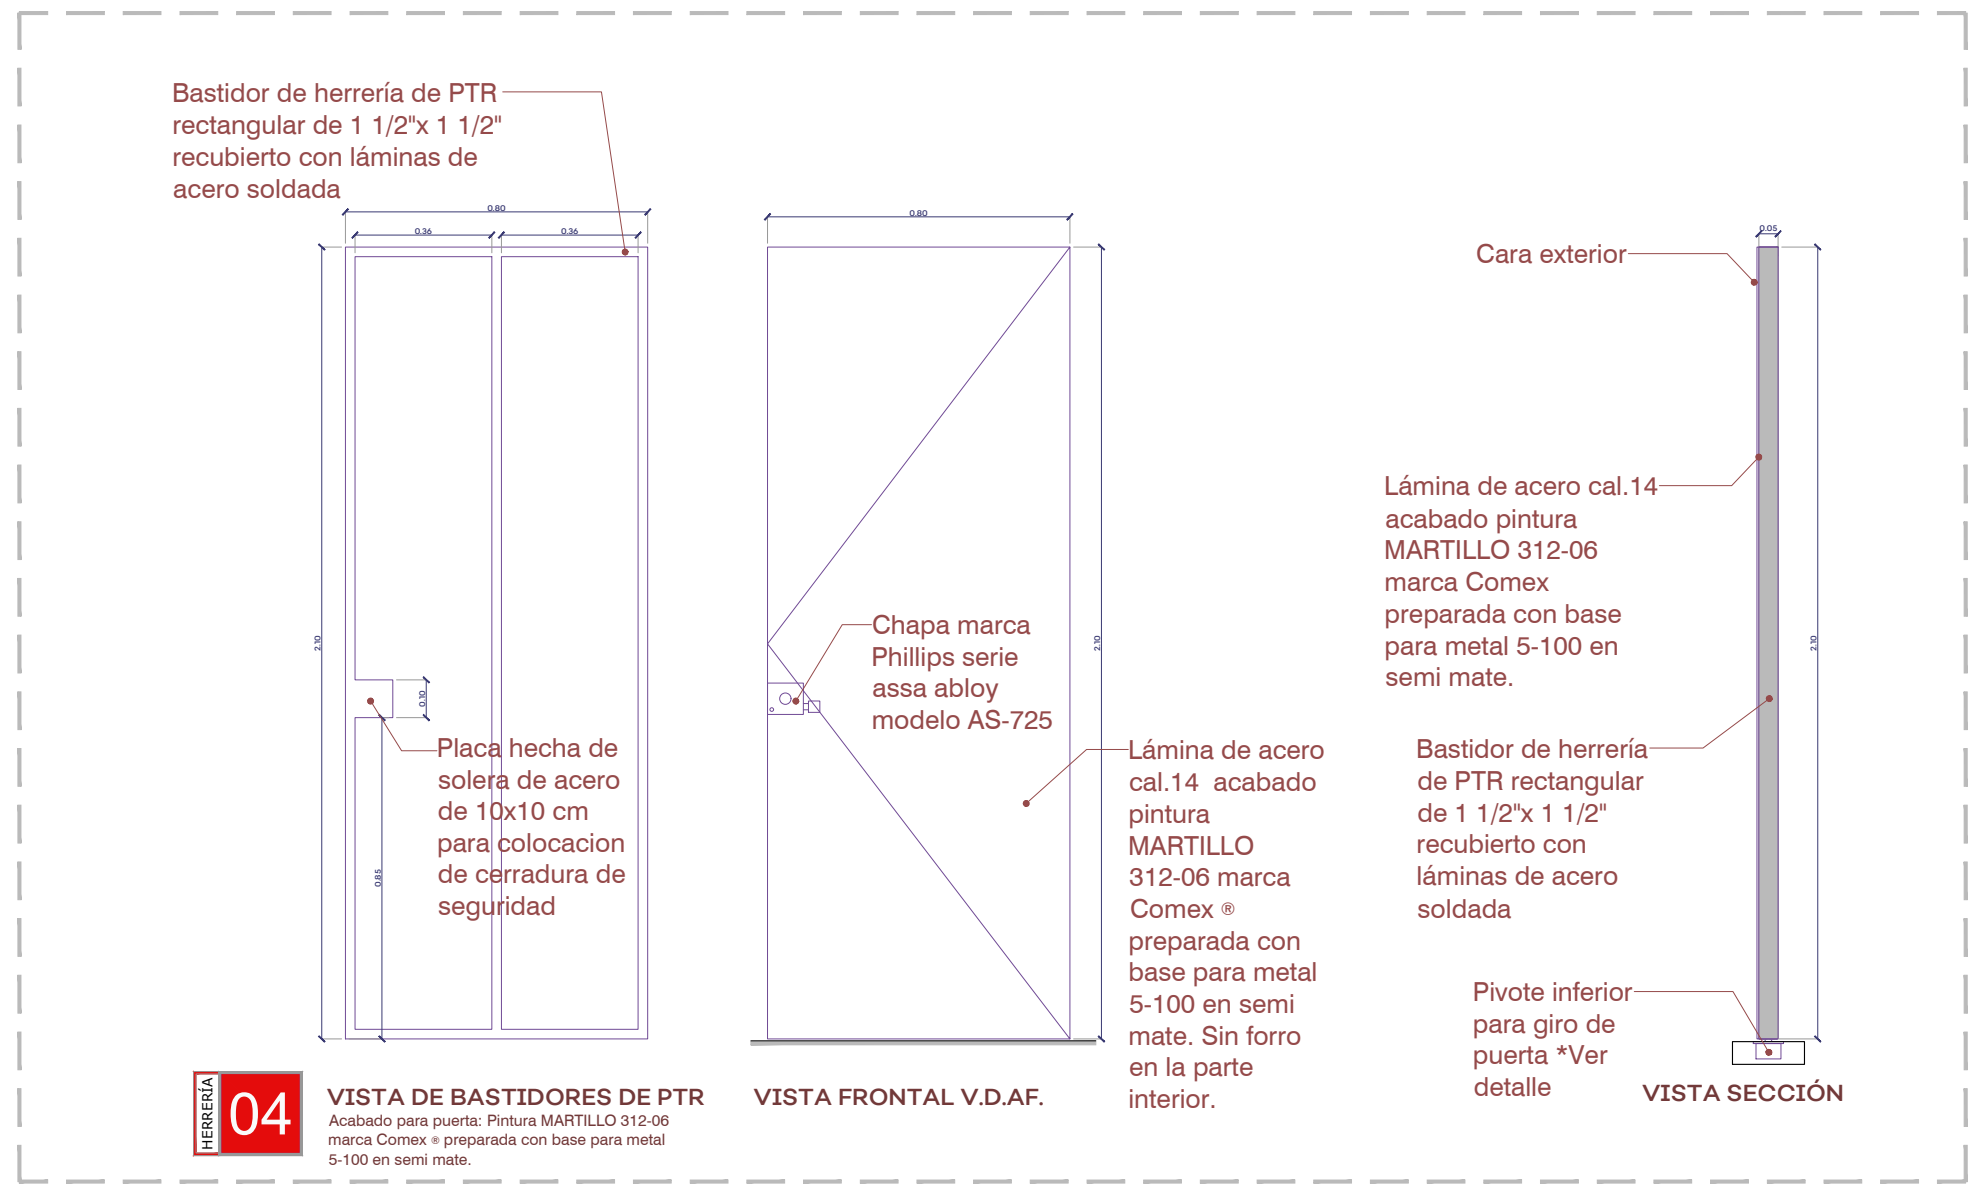

HE-04: Alzado y sección de puerta
Esc: 1:20

2. ESTACIÓN 09. STA. MARÍA TEQUEPEXPAN: HERRERÍA EN PUENTE Y RAMPAS
DETALLE DE PUERTAS EN PUENTE PEATONAL H-03 Y H-04
Esc: Indicada

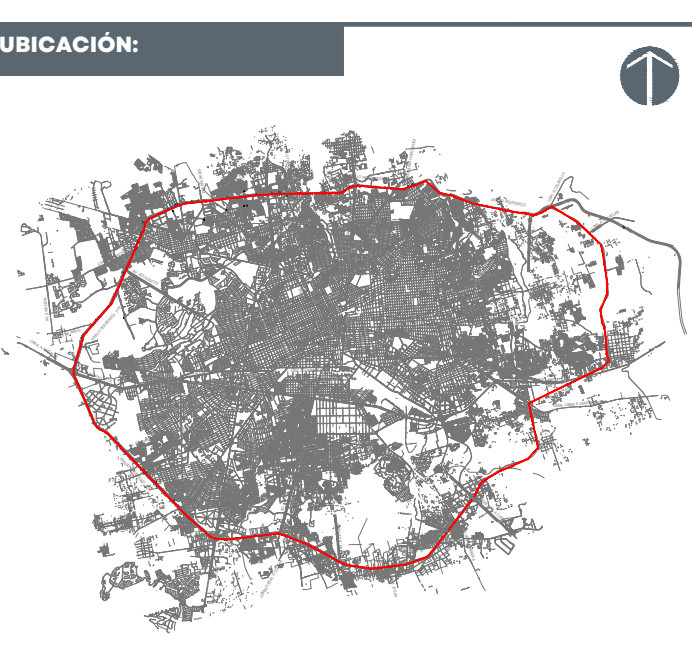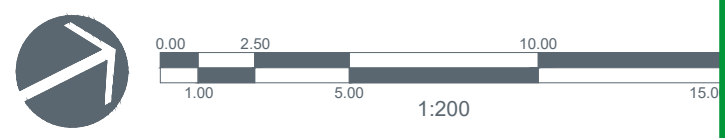

- NOTAS:
- *NOTA: Acabado para toda herrería: Pintura MARTILLO 312-06 marca Comex ® preparada con base para metal 5-100 en semi mate.
 - *NOTA: Aplica el mismo tipo de instalación en muros de concreto y puerta metálica que en el detalle de chapa en la puerta HE-02
 - *NOTA: Todas las medidas deberán ser verificadas en obra
- 01 Barandil de herrería en rampas
 - 02 Puerta cortina de herrería en puente
 - 03 Puerta de baño de herrería
 - 04 Puerta de cuarto de máquinas de herrería
 - 05 Marcos de puerta de elevador
 - 06 Rejilla en cuarto de máquinas
 - 07 Protección y barandil de herrería en puente
 - 08 Escalera en cuarto de máquinas
 - 09 Remate de cubierta en puente
 - 10 Cubierta, tapagüero y canal en cubierta de puente
 - 11 Alfarda de conexión de rampa a banqueta

AUTORIZACIÓN:

Arq. Douglas Rodríguez Perea
Director General de Arquitectura y Urbanismo

Arq. Daniel Benítez Núñez
Director de Diseño Urbano

DATOS GENERALES:

Localización: Circuito Periférico,
Municipio: Zona Metropolitana de Guadalajara

PROYECTO:

Construcción de cimenación, rampa, cubo de elevador y elevador en el lado sur del puente peatonal para la estación de Mi Macro Periférico, ubicada a la altura de la calle La Centinara, en el municipio de San Pedro Tlaquepaque, Jalisco.


CONTENIDO:

09. STA. MARÍA TEQUEPEXPAN
HERRERÍA EN PUENTE Y RAMPAS

ESCALA: INDICADA
FECHA: Mar. 2026
CLAVE DE PLANO: HER_04



CORREDOR INTEGRAL DE MOVILIDAD URBANA PERIFÉRICO. SIOP-E-ESTACION-OB-LP-0105-2026

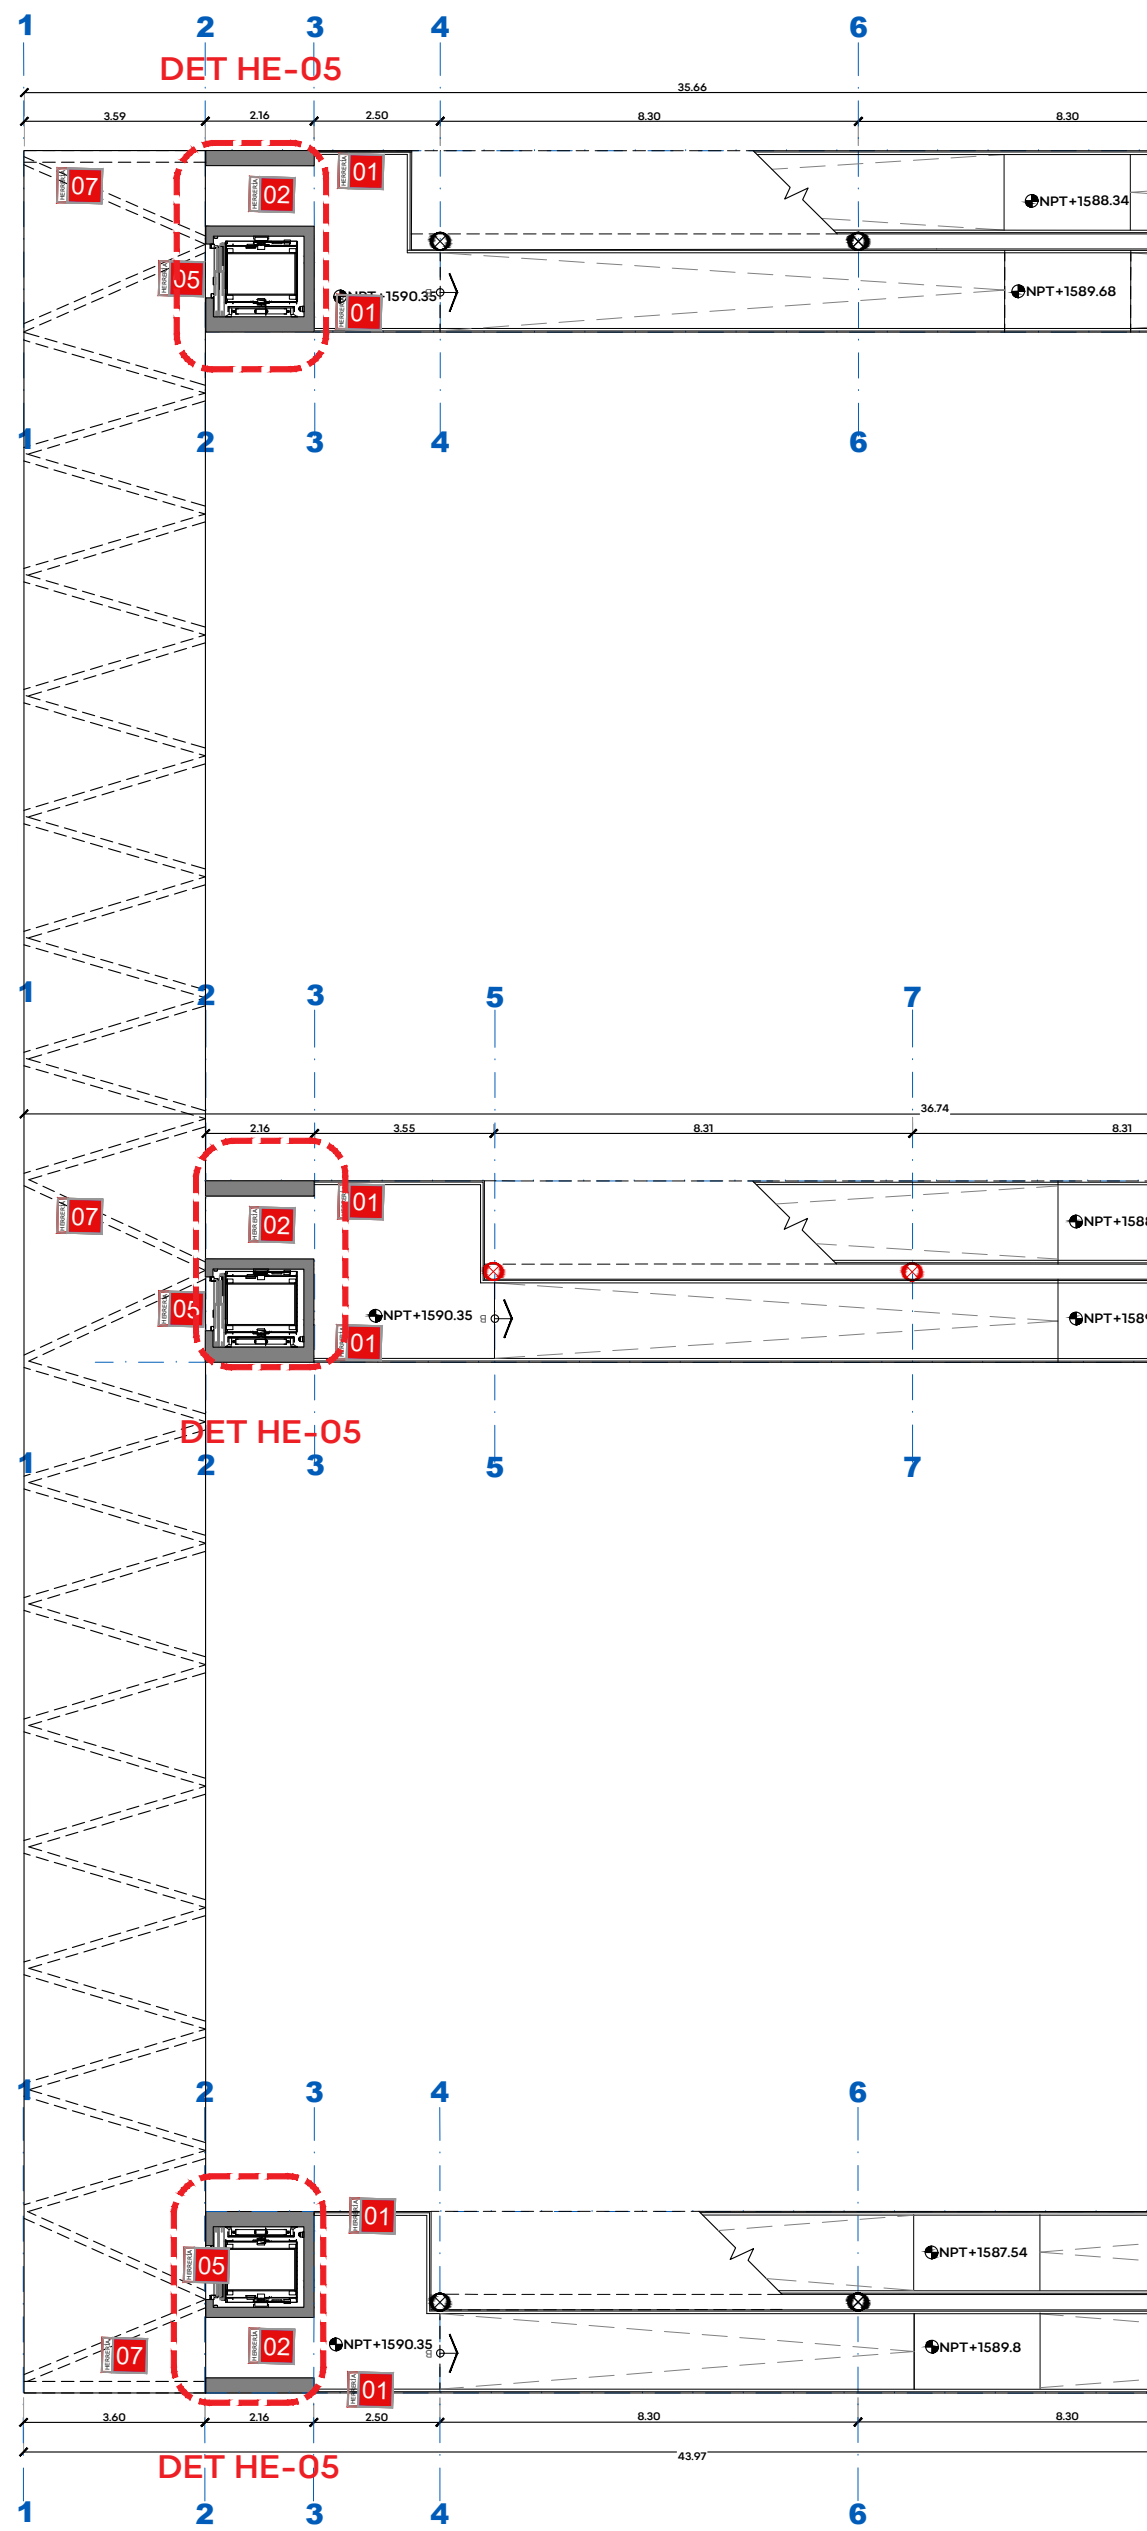


PLANTA ALTA

1. ESTACIÓN 09. STA. MARÍA TEQUEPEXPAN: HERRERÍA EN PUENTE Y RAMPAS
UBICACIÓN DE DETALLES DE HERRERÍA EN PLANTA ALTA
Esc: 1:150


HE-05: Fotografía del detalle de marco en elevador
S/E

2. ESTACIÓN 09. STA. MARÍA TEQUEPEXPAN: HERRERÍA EN PUENTE Y RAMPAS
HE-05: DETALLE DE MARCOS EN ELEVADOR
Esc: Indicada

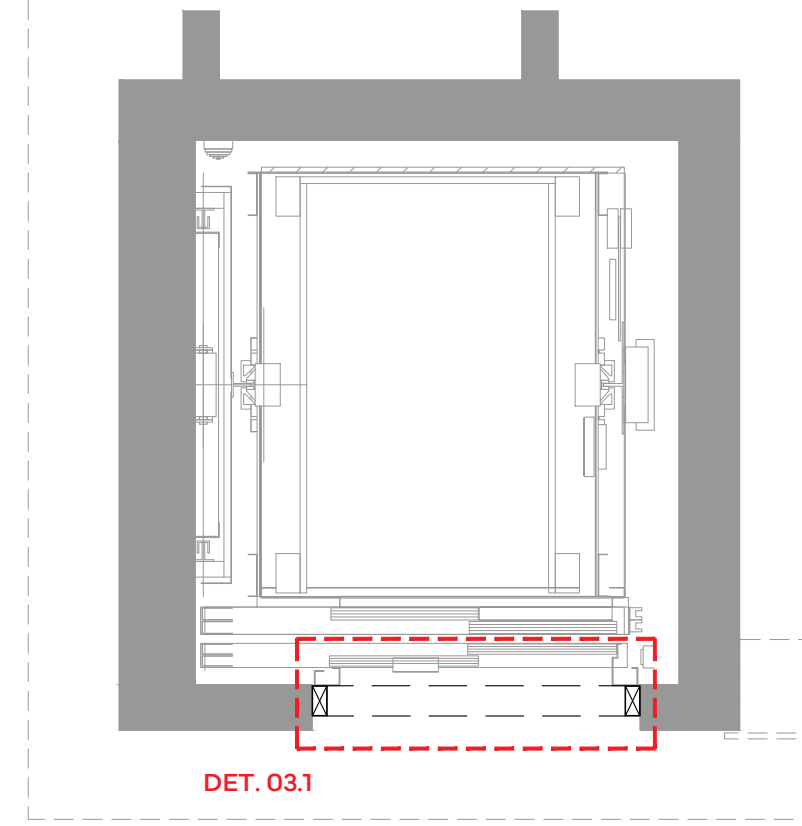


HERRERÍA
05

HE-05: Planta de detalle de marco en elevador
Esc: 1:25

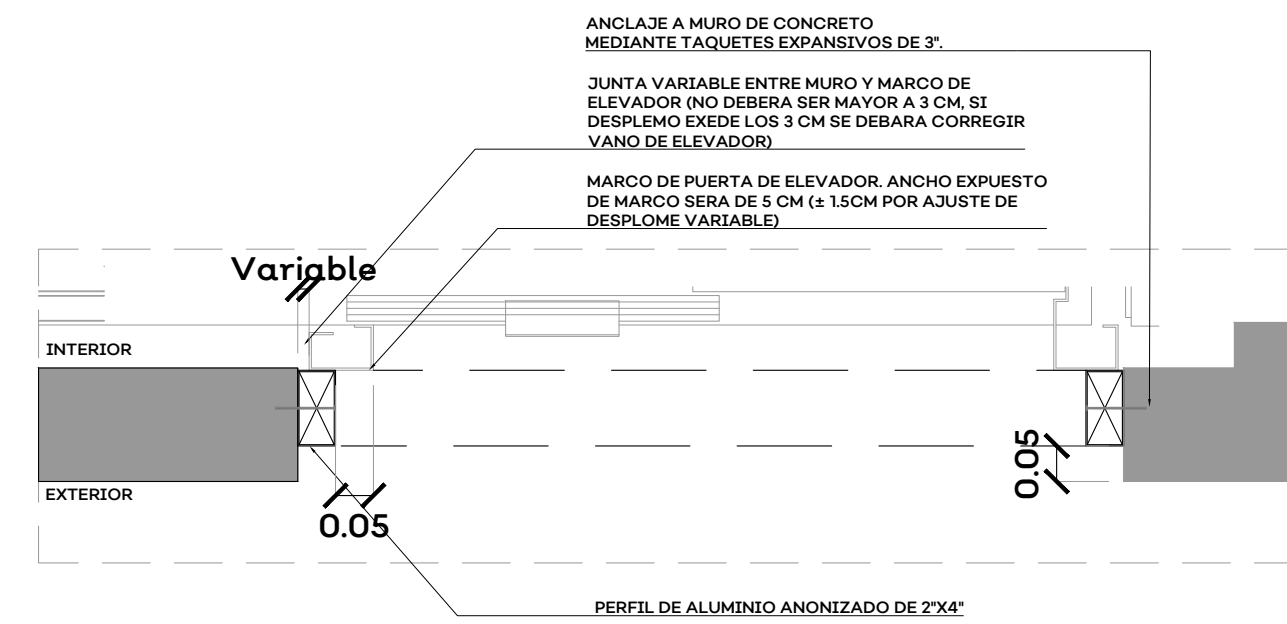



HE-05: Planta de detalle de marco en elevador
Esc: 1:10

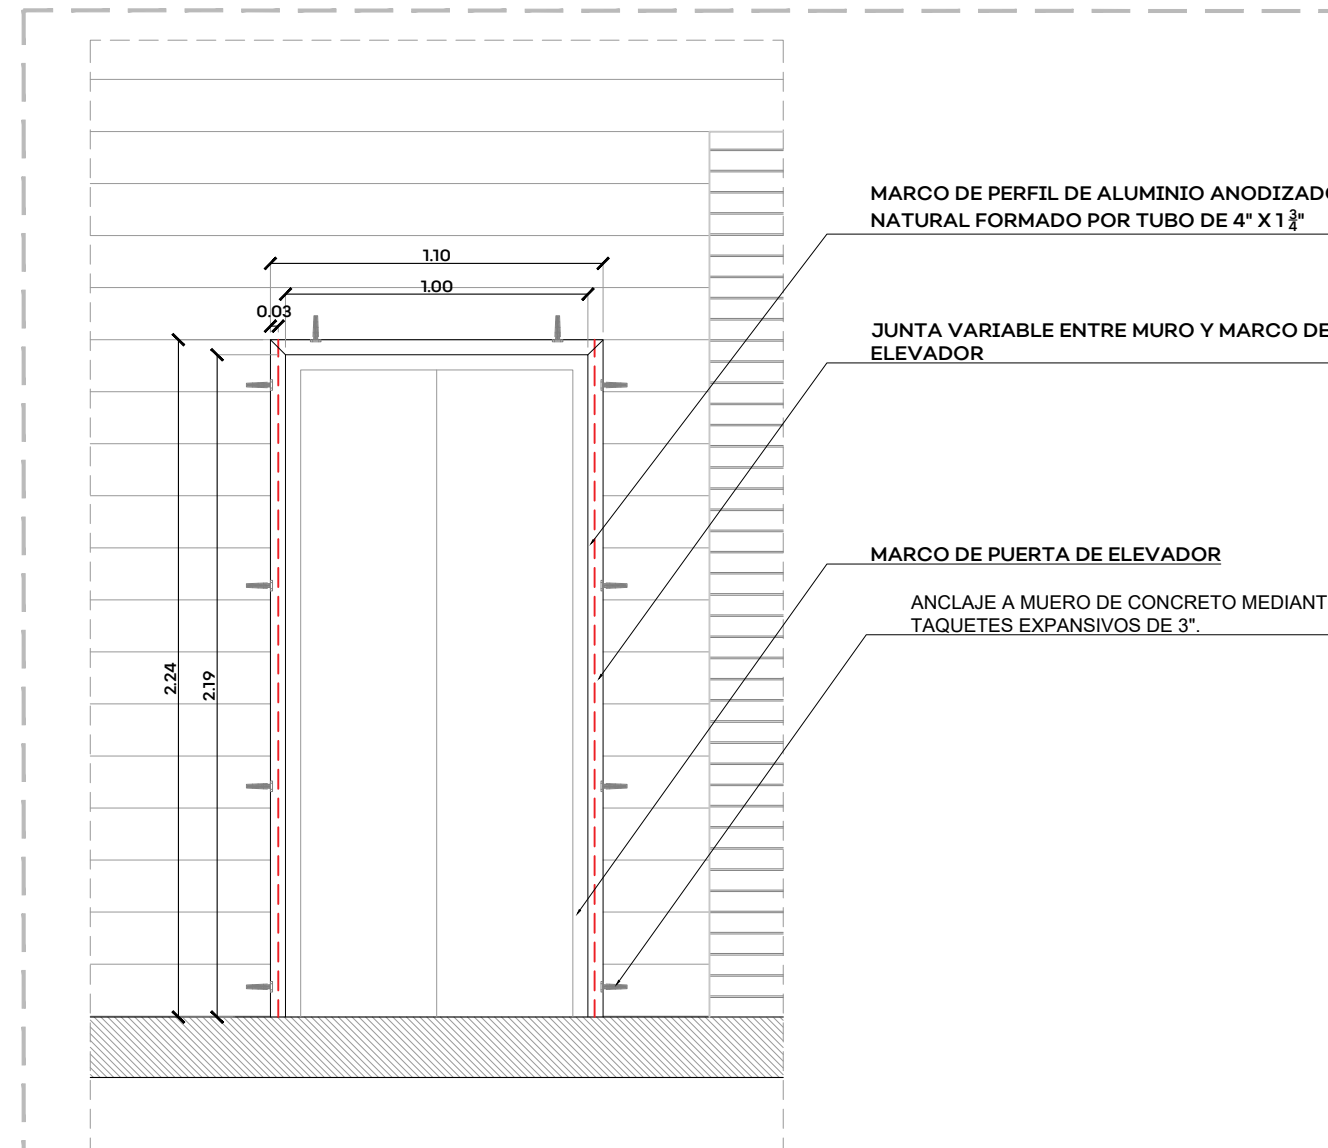

HE-05: Alzado frontal de detalle de marco en elevador
Esc: 1:25



00_PB_PVR_09 STA MARIA TEQUEPEXPAN_HERR.dwg

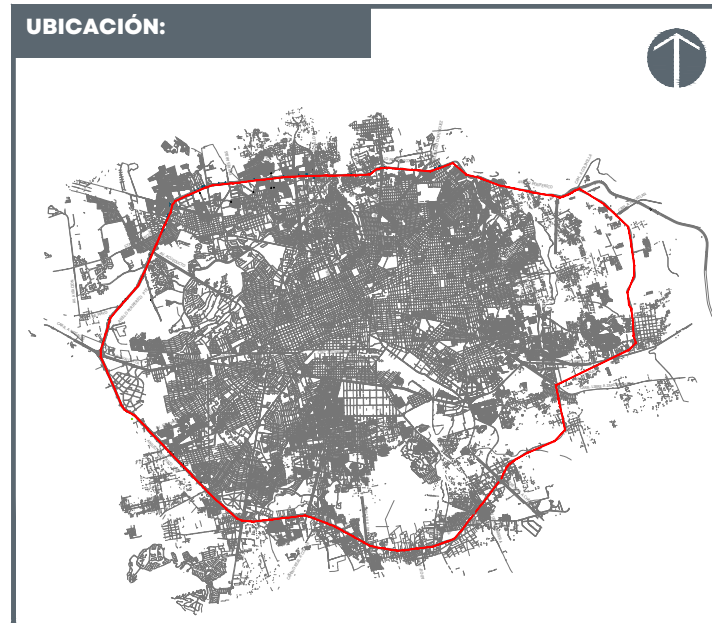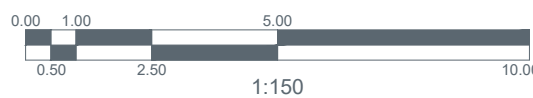

NOTAS:

NOTA: Acabado para toda herrería: Pintura MARTILLO 312-06marca Correx ® preparada con
base para metal 5-100 en semi mate.

NOTA: Aplica el mismo tipo de instalación en muros de concreto y puerta metálica que en el
detalle de chapa en la puerta HE-02.

NOTA: Todas las medidas deberán ser verificadas en obra.

- 01 Barandil de herrería en rampas
- 02 Puerta cortina de herrería en puente
- 03 Puerta de baño de herrería
- 04 Puerta de cuarto de máquinas de herrería
- 05 Marcos de puerta de elevador
- 06 Puja en cuarto de máquinas
- 07 Protección y barandil de herrería en puente
- 08 Escotilla en cuarto de máquinas
- 09 Remate de cubierta en puente
- 10 Cubierta, tapagatero y canalón en cubierta de puente
- 11 Alcantarilla de concreto de campo o banquetas

AUTORIZACIÓN:

Arq. Douglas Rodríguez Perea
Director General de Arquitectura y Urbanismo

Arq. Daniel Benítez Núñez
Director de Diseño Urbano

DATOS GENERALES:

Localización: Circuito Periférico,
Municipio: Zona Metropolitana de Guadalajara

PROYECTO:

Construcción de cimenación, rampa, cubo de elevador y elevador en
el lado sur del puente peatonal para la estación de Mi Macro
Periférico, ubicada a la altura de la calle La Centinera, en el municipio de
San Pedro Tlaquepaque, Jalisco.

CONTENIDO:


09. STA. MARÍA TEQUEPEXPAN
HERRERÍA EN PUENTE Y RAMPAS

ESCALA: INDICADA
FECHA: Mar. 2026
CLAVE DE PLANO: HER_05




CORREDOR INTEGRAL DE MOVILIDAD URBANA PERIFÉRICO. SIOP-E-ESTACION-OB-LP-0105-2026


MAQUINARIA DE CONSTRUCCIÓN

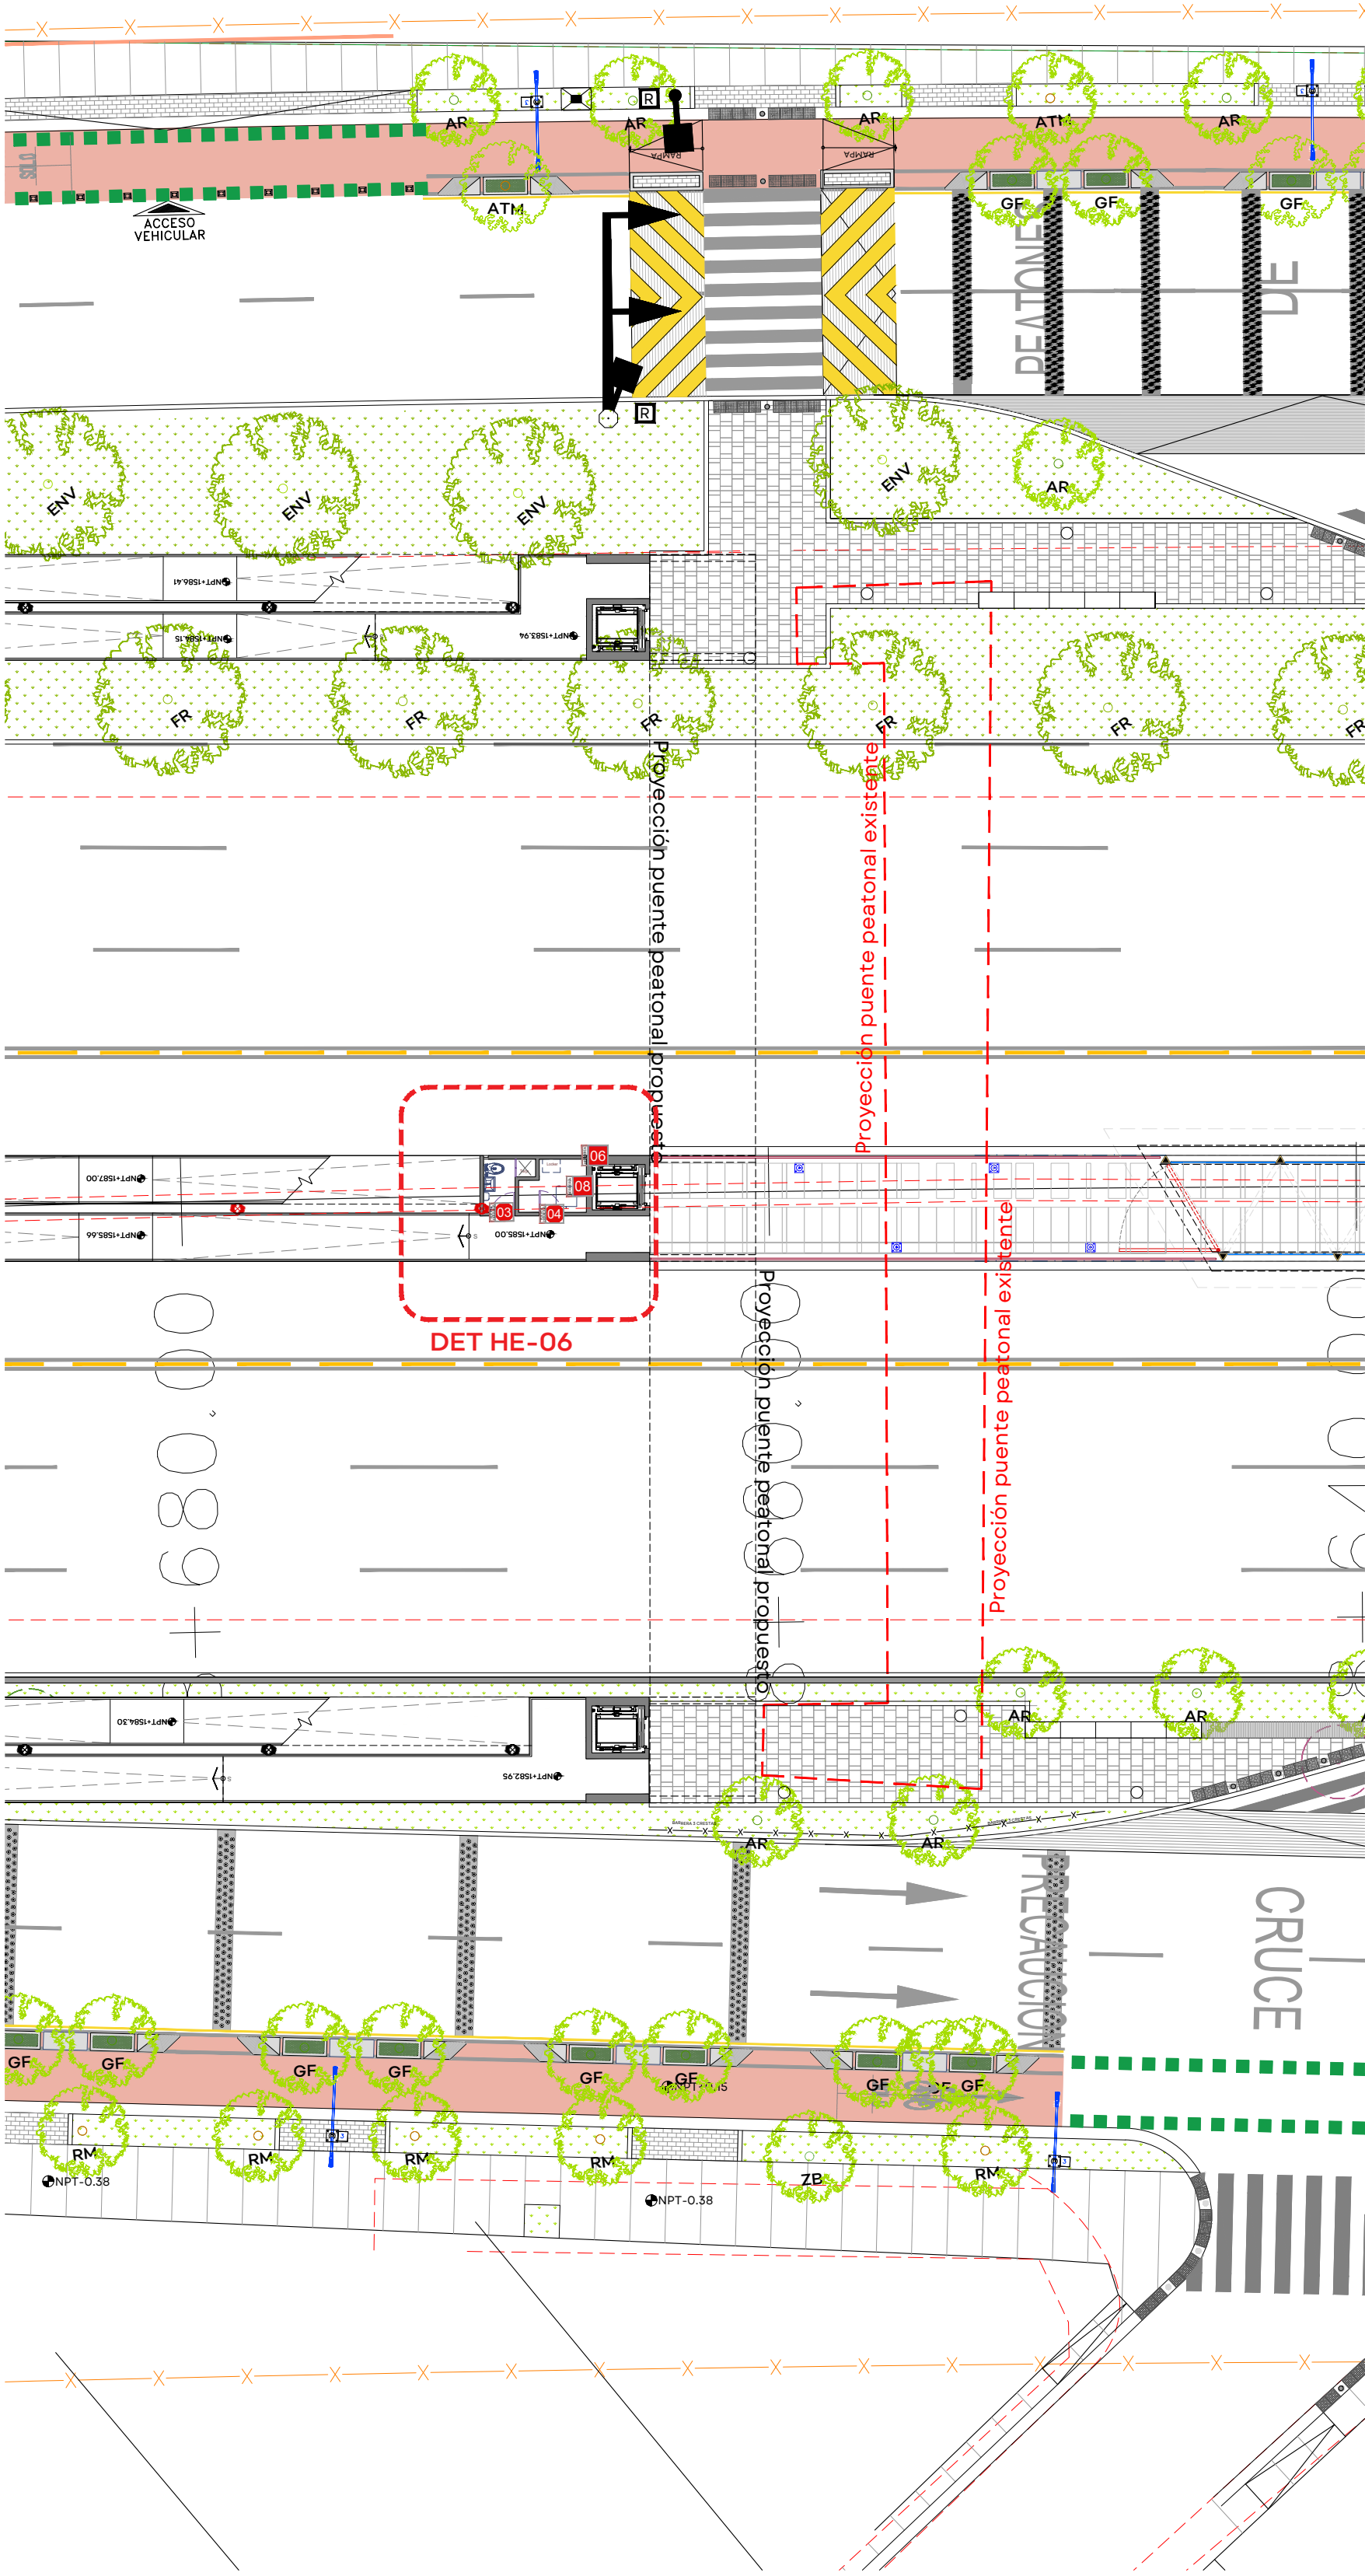


1. ESTACIÓN 09. STA. MARÍA TEQUEPEXPAN: HERRERÍA EN PUENTE Y RAMPAS
UBICACIÓN DE DETALLES DE HERRERÍA EN PLANTA BAJA
Esc: 1:200

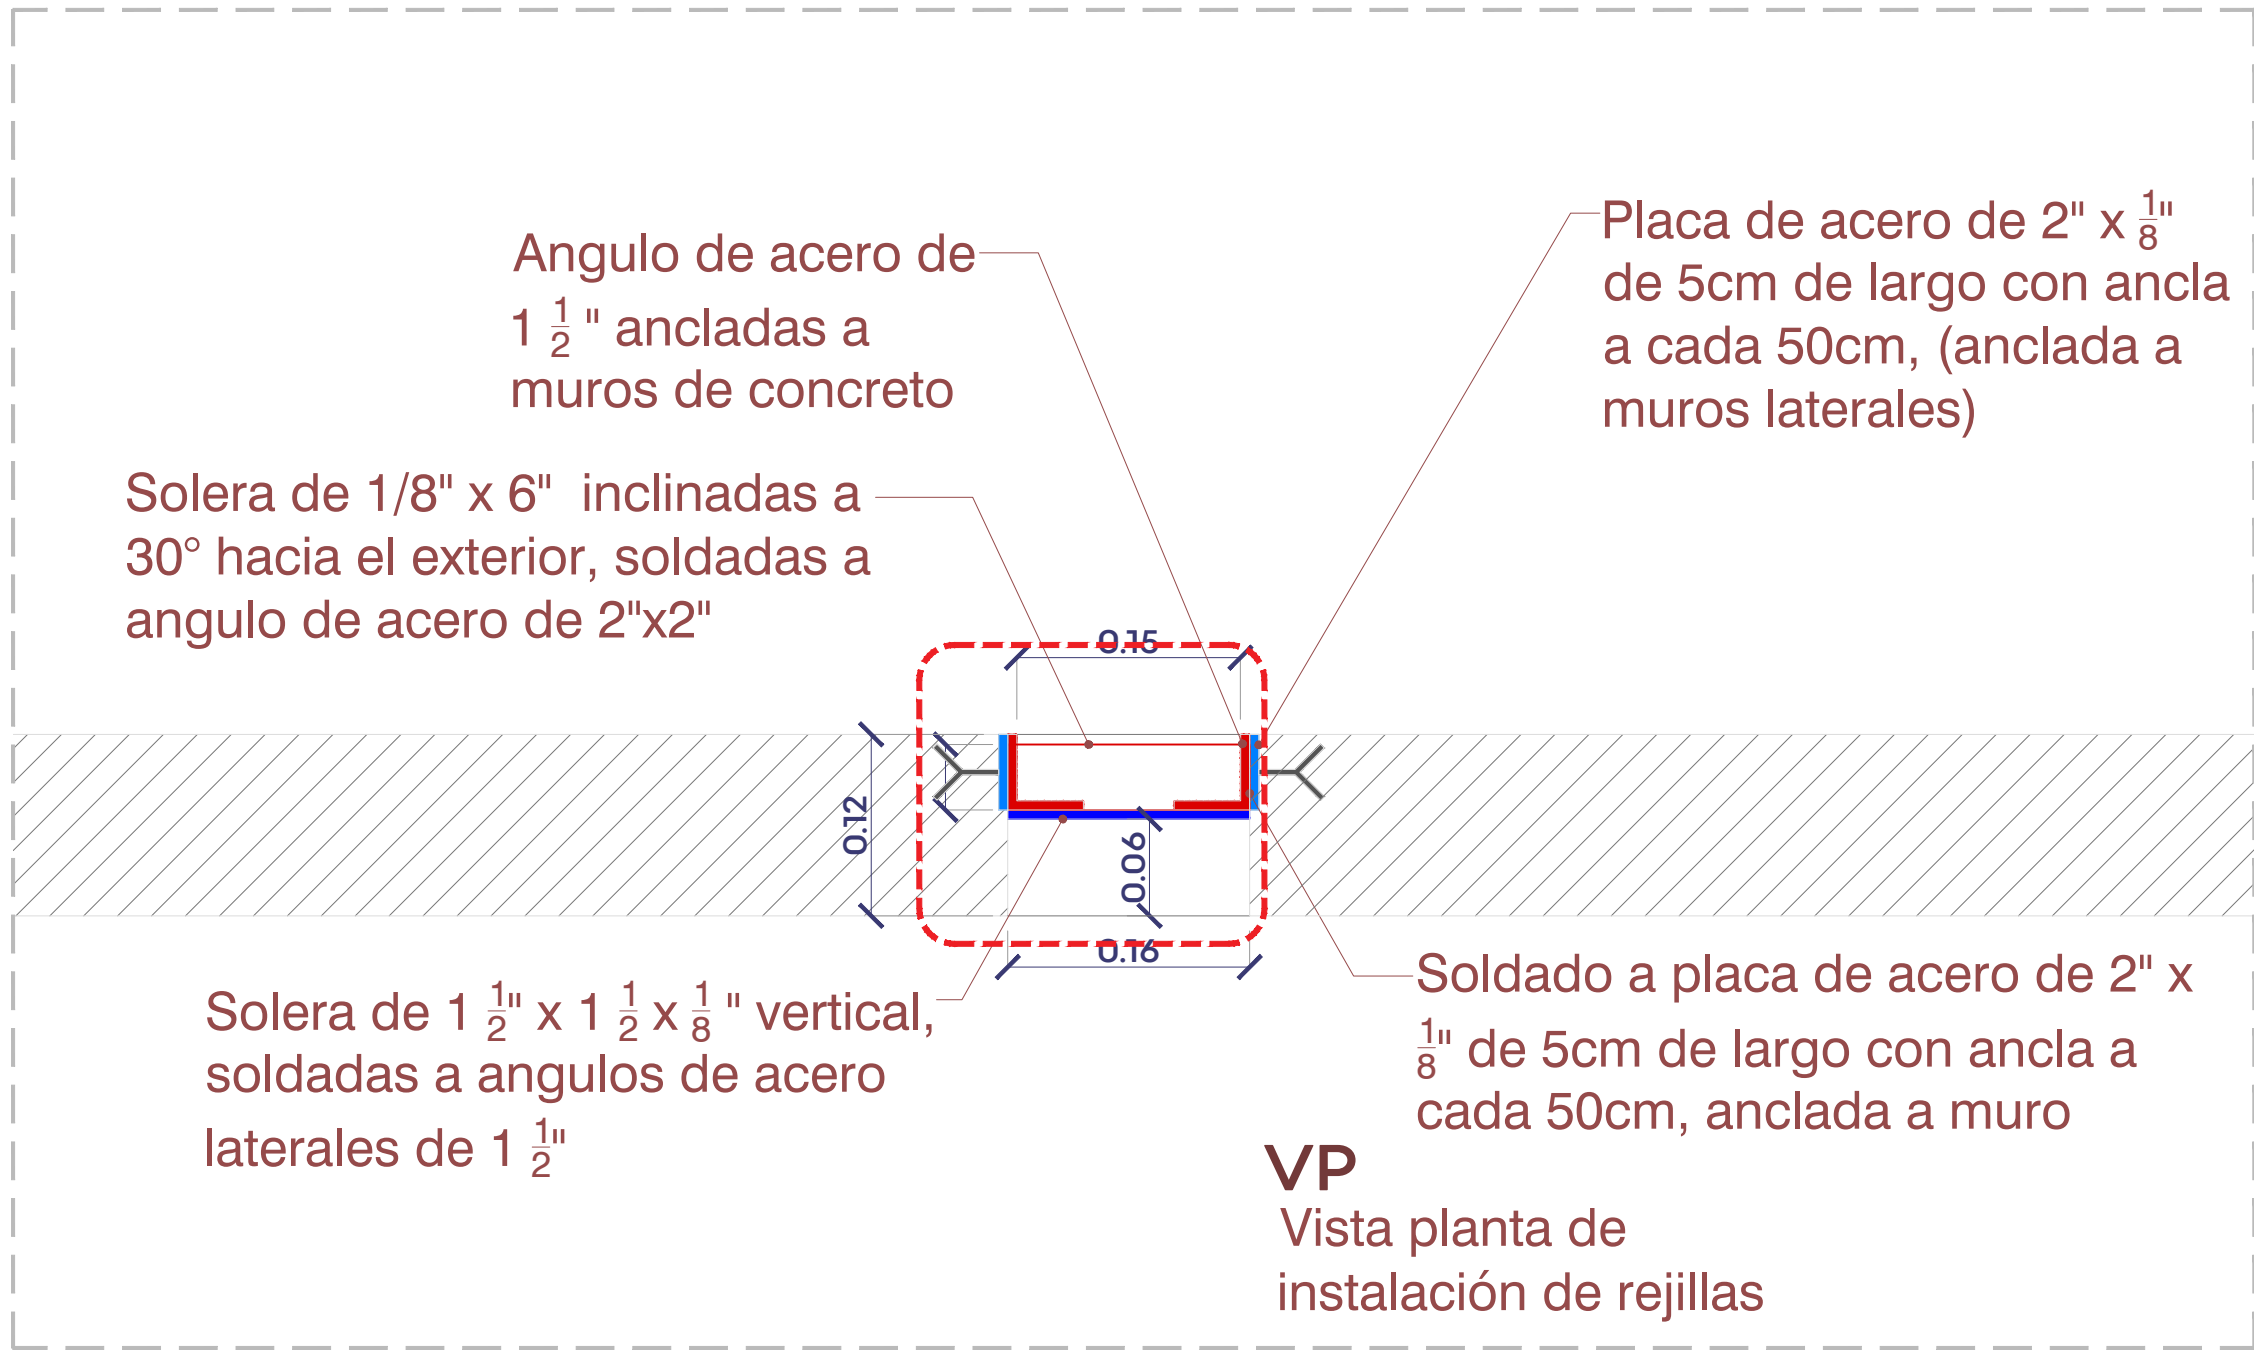

HE-06 : Planta de detalle de rejilla
Esc: 1:5

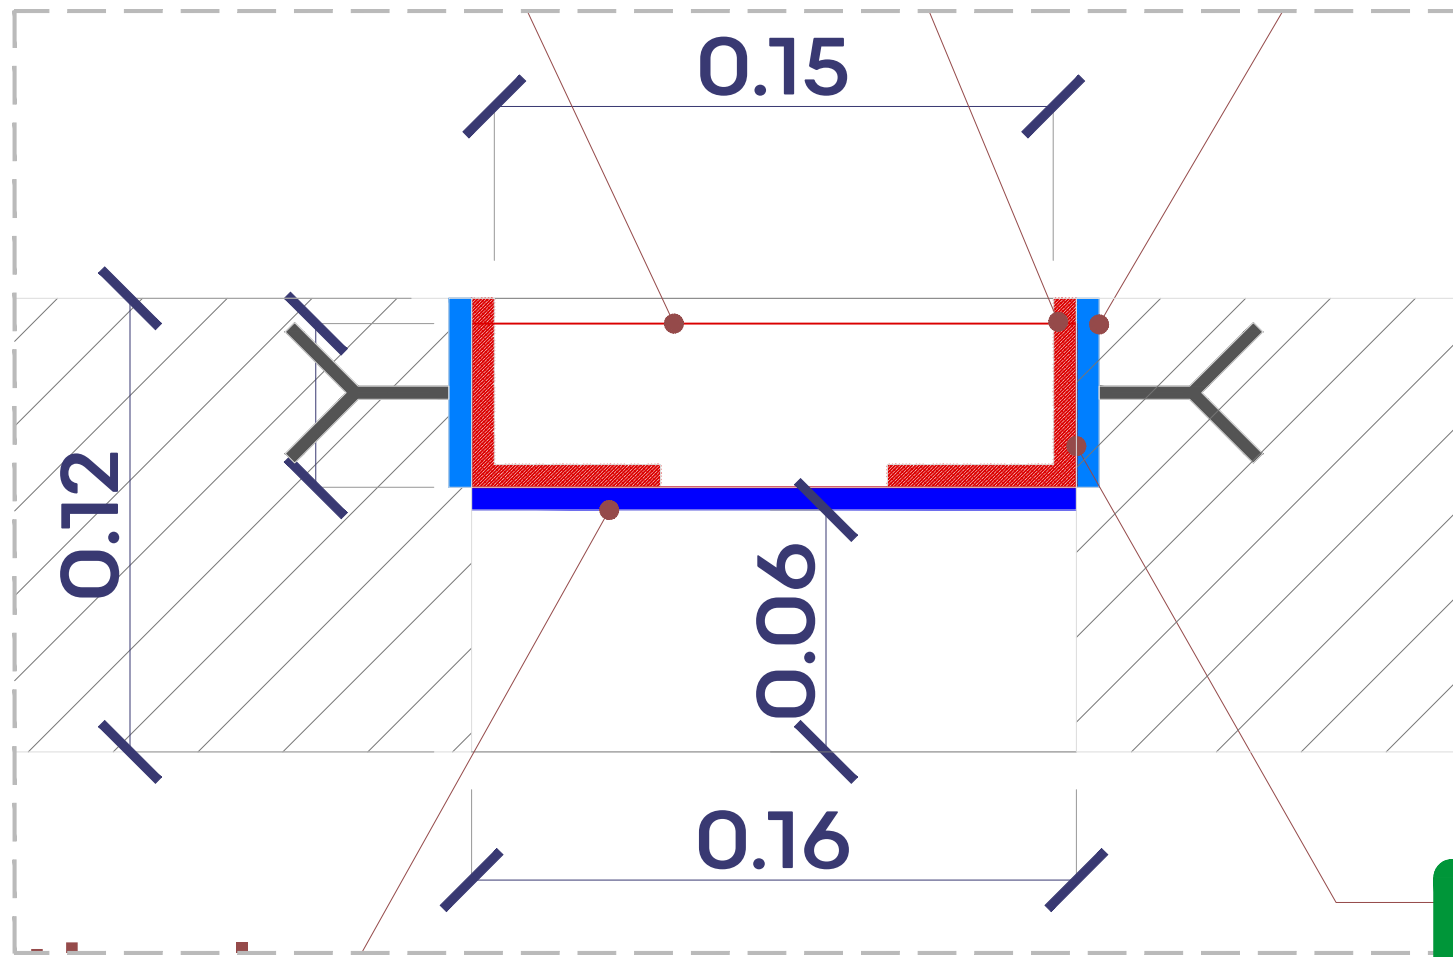


HE-06 : Detalle de soldado y anclaje a muro
Esc: 1:2

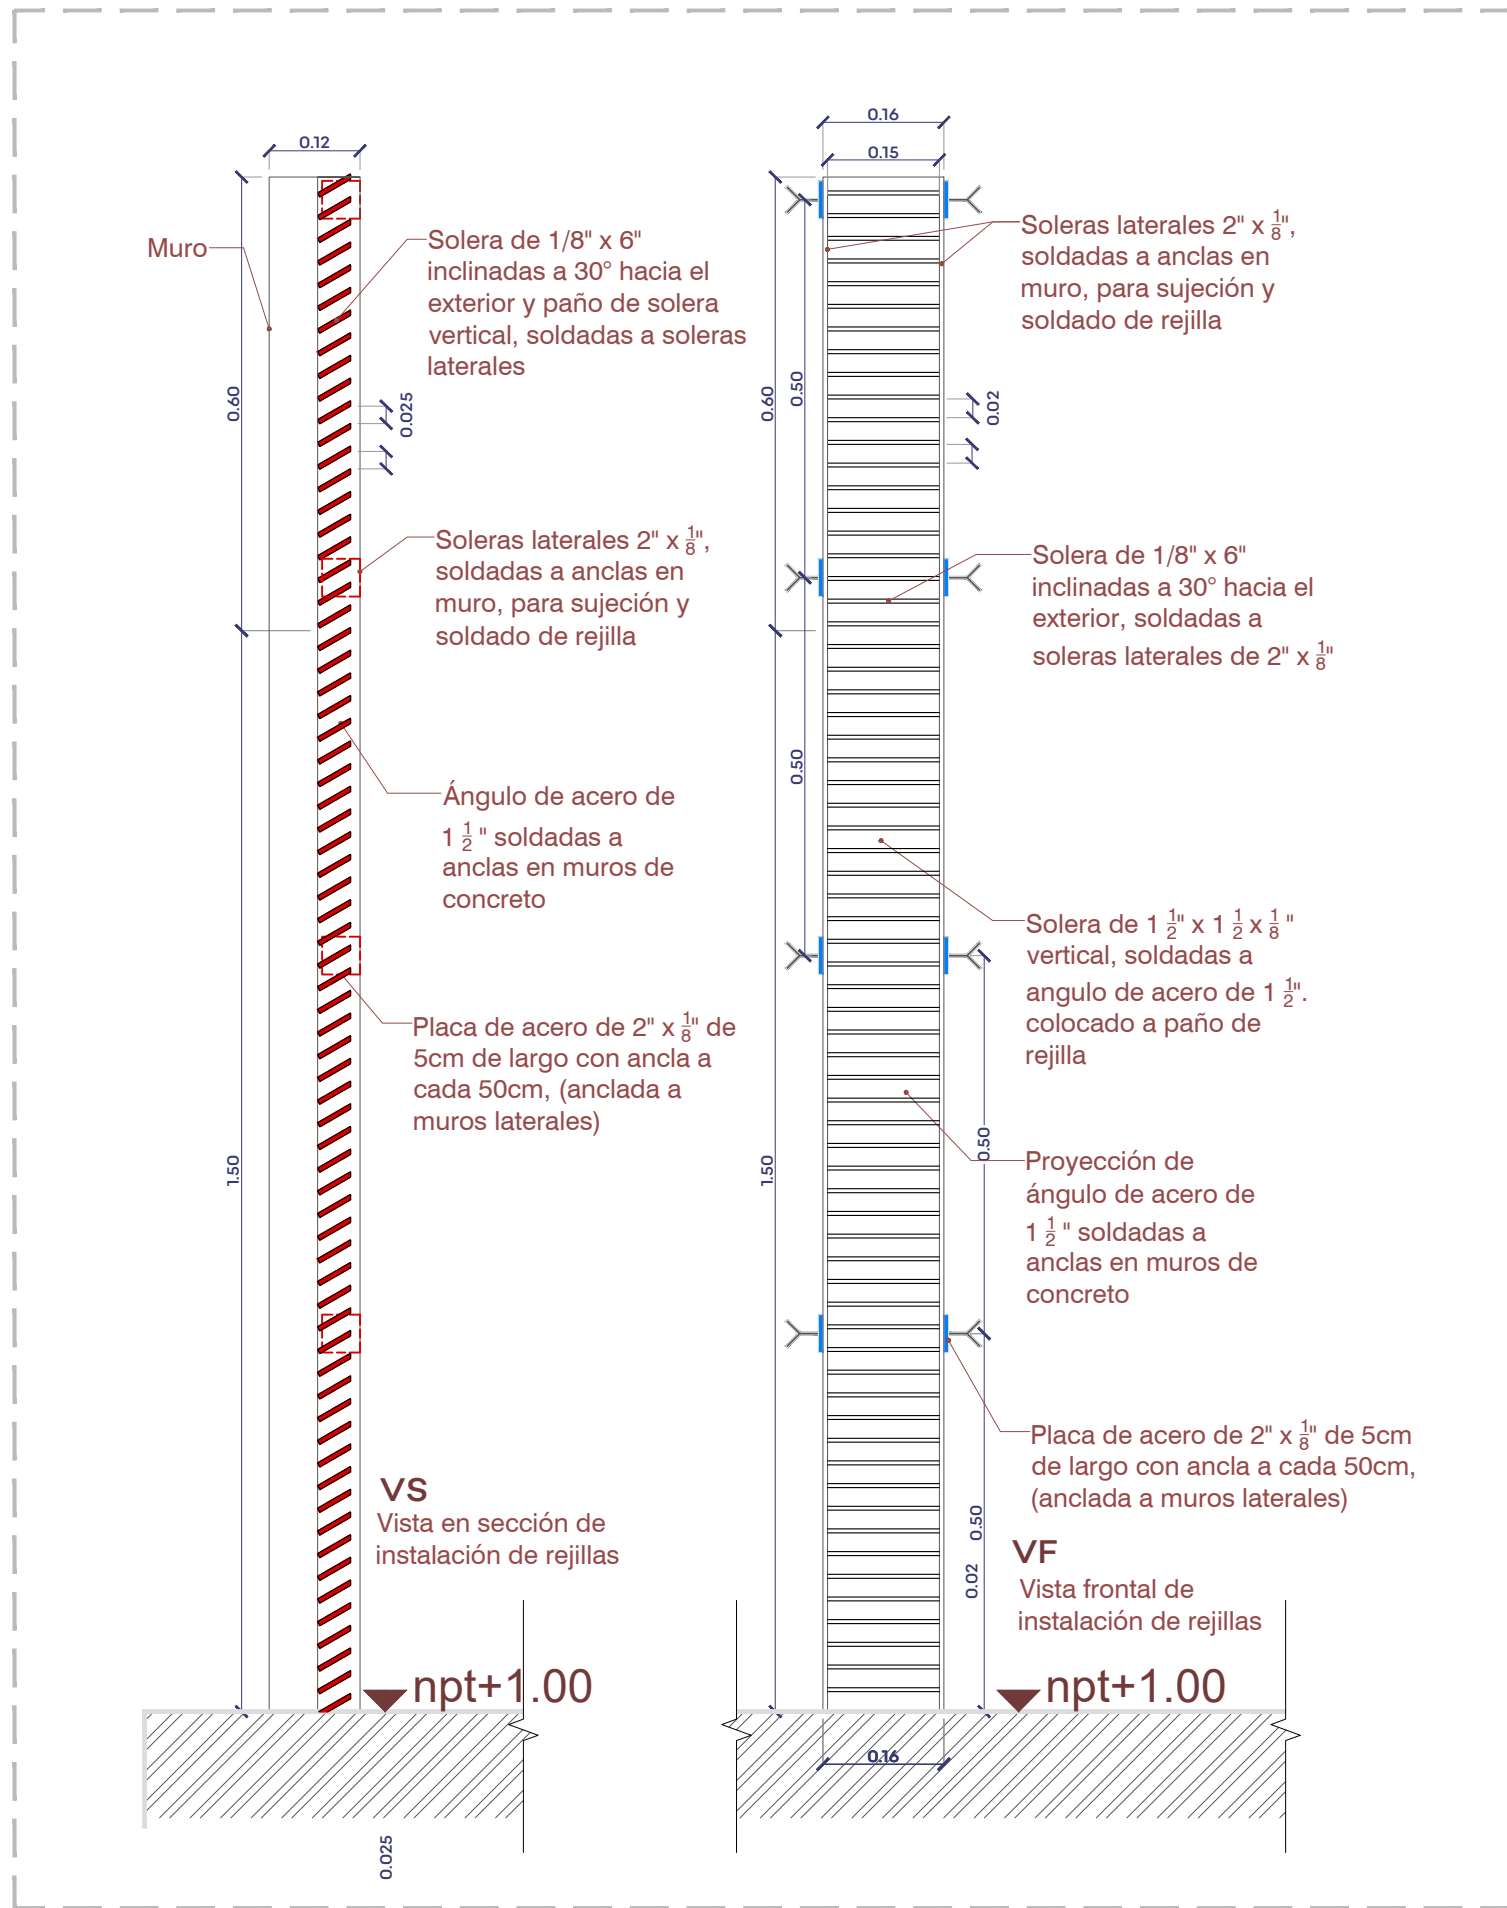


HE-06 : Sección transversal de rejilla
Esc: 1:10

HE-06 : Alzado frontal de rejilla
Esc: 1:10

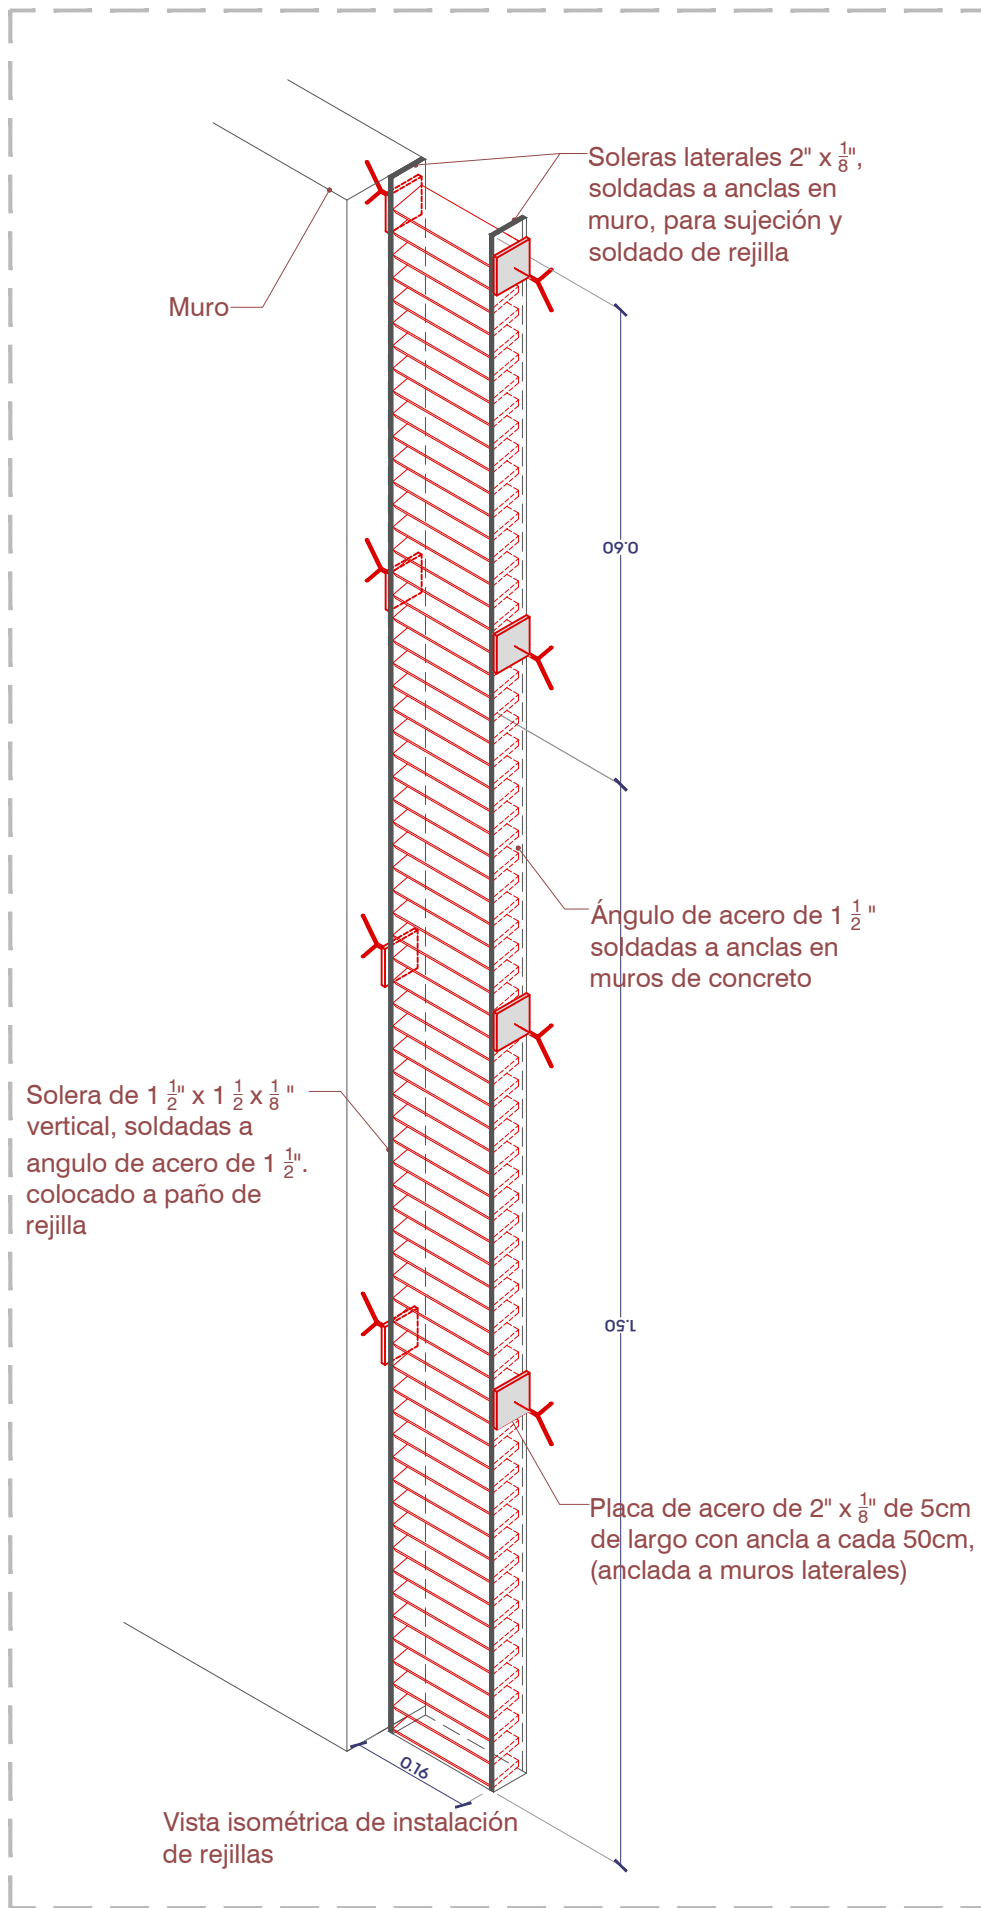


HE-06 : Isométrico de detalle de rejilla
Esc: 1:10

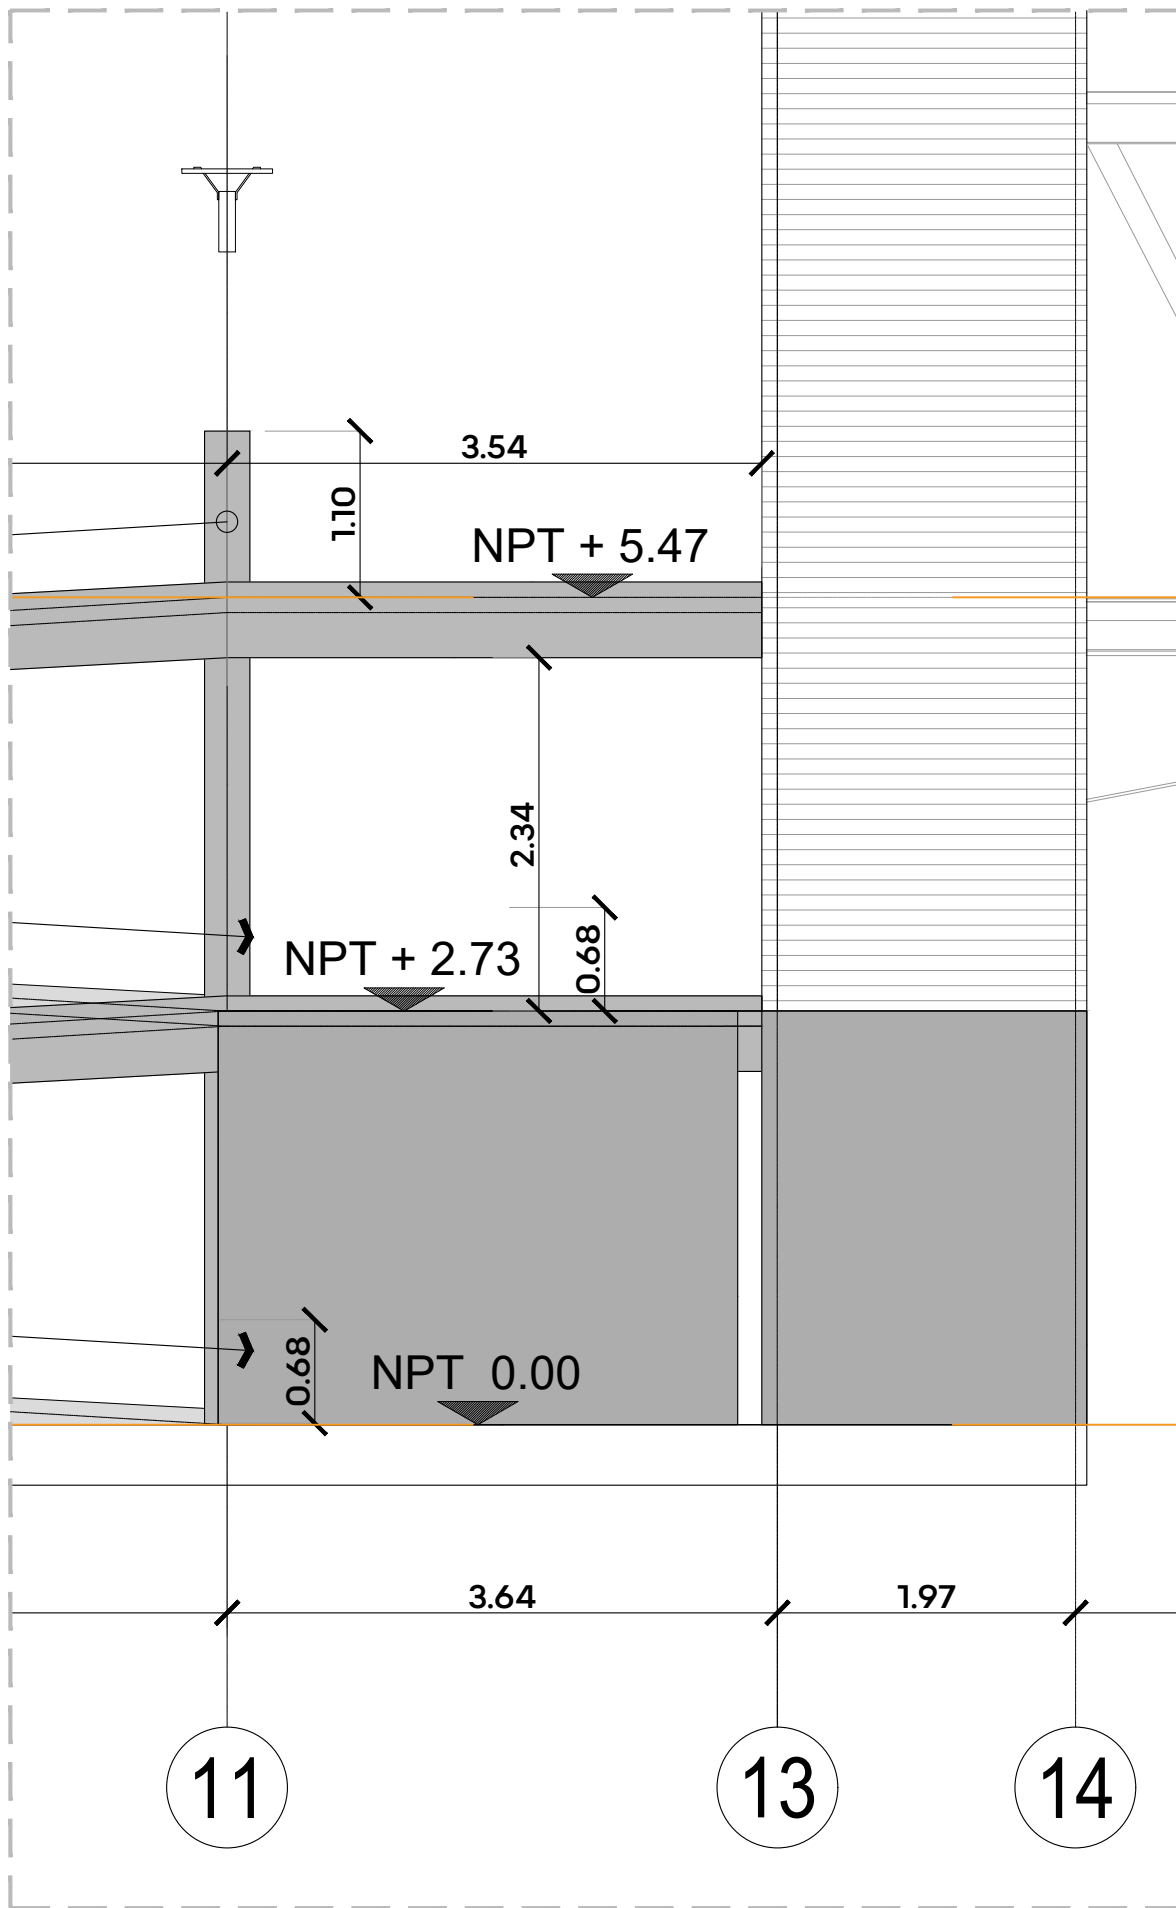

HE-06 : Alzado de rejilla
Esc: 1:50

2. ESTACIÓN 09. STA. MARÍA TEQUEPEXPAN: HERRERÍA EN PUENTE Y RAMPAS
HE-06: DETALLE DE REJILLA SOLDADA A PLACAS EN MURO
Esc: Indicada

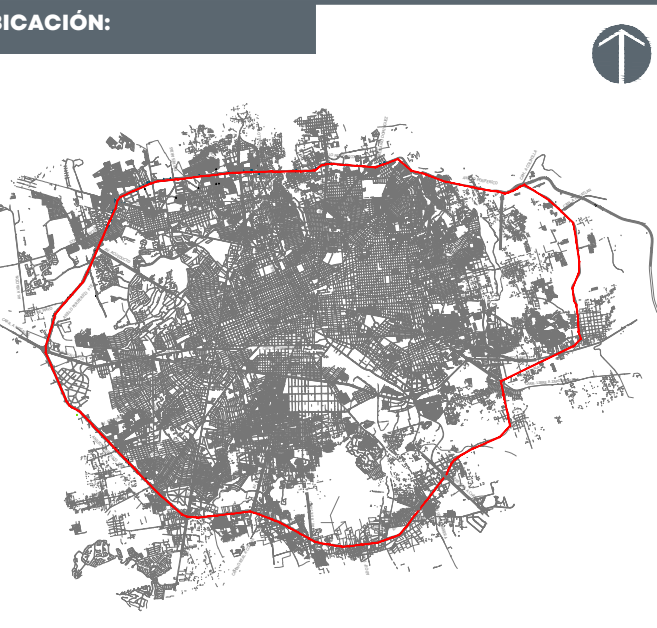

NOTAS:

- *NOTA: Acabado para toda herrería: Pintura MARTILLO 312-06marca Comex B preparado con base para metal 5:100 en agua mate.
- *NOTA: Aplica el mismo tipo de instalación en muros de concreto y puerta metálica que en el detalle de chapas en la puerta HE-02
- *NOTA: Todas las medidas deberán ser verificadas en obra
- 01 Barandil de herrería en rampas
 - 02 Puerta cortina de herrería en puente
 - 03 Puerta de baño de herrería
 - 04 Puerta de cuarto de máquinas de herrería
 - 05 Marcos de puerta de elevador
 - 06 Rejilla en cuarto de máquinas
 - 07 Protección y barandil de herrería en puente
 - 08 Escalera en cuarto de máquinas
 - 09 Remate de cubierta en puente
 - 10 Cubierta, tapagatero y canalón en cubierta de puente
 - 11 Alfarda de conexión de rampa a banquetas

AUTORIZACIÓN:

Arq. Douglas Rodríguez Perea
Director General de Arquitectura y Urbanismo

Arq. Daniel Benítez Núñez
Director de Diseño Urbano

DATOS GENERALES:

Localización: Circuito Periférico,
Municipio: Zona Metropolitana de Guadalajara

PROYECTO:

Construcción de cimentación, rampa, cubo de elevador y elevador en el lado sur del puente peatonal para la estación de Mi Macro Periférico, ubicada a la altura de la calle La Centinera, en el municipio de San Pedro Tlaquepaque, Jalisco.

CONTENIDO:

09. STA. MARÍA TEQUEPEXPAN
HERRERÍA EN PUENTE Y RAMPAS

ESCALA:

INDICADA

FECHA:


Mar. 2026

CLAVE DE PLANO:

HER_06





CORREDOR INTEGRAL DE MOVILIDAD URBANA PERIFÉRICO. SIOP-E-ESTACION-OB-LP-0105-2026

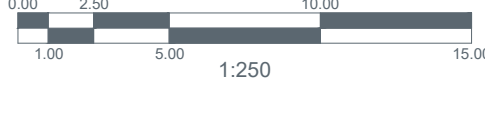

PLANTA ALTA

1. ESTACIÓN 09. STA. MARÍA TEQUEPEXPAN: HERRERÍA EN PUENTE Y RAMPAS
UBICACIÓN DE DETALLES DE HERRERÍA EN PLANTA ALTA
Esc: 1:150

2. ESTACIÓN 09. STA. MARÍA TEQUEPEXPAN: HERRERÍA EN PUENTE Y RAMPAS
HE-07: DETALLE DE PROTECTORREJA Y BARANDAL EN PUENTE
Esc: Indicada

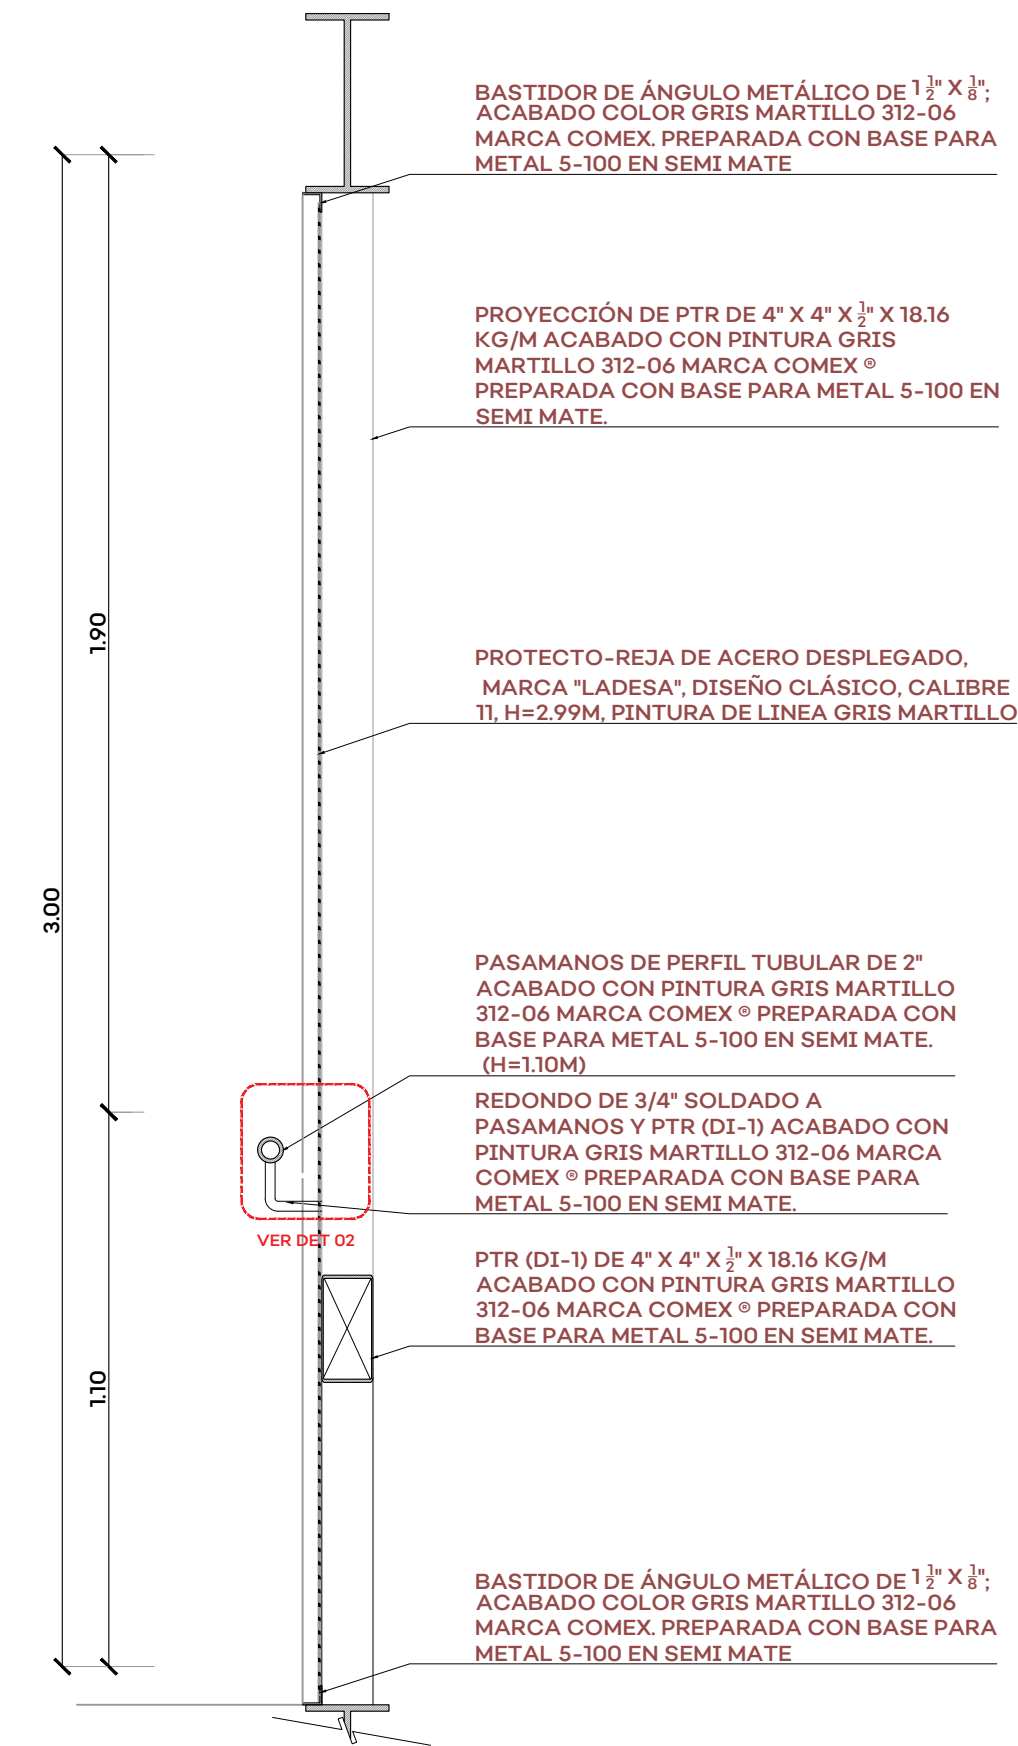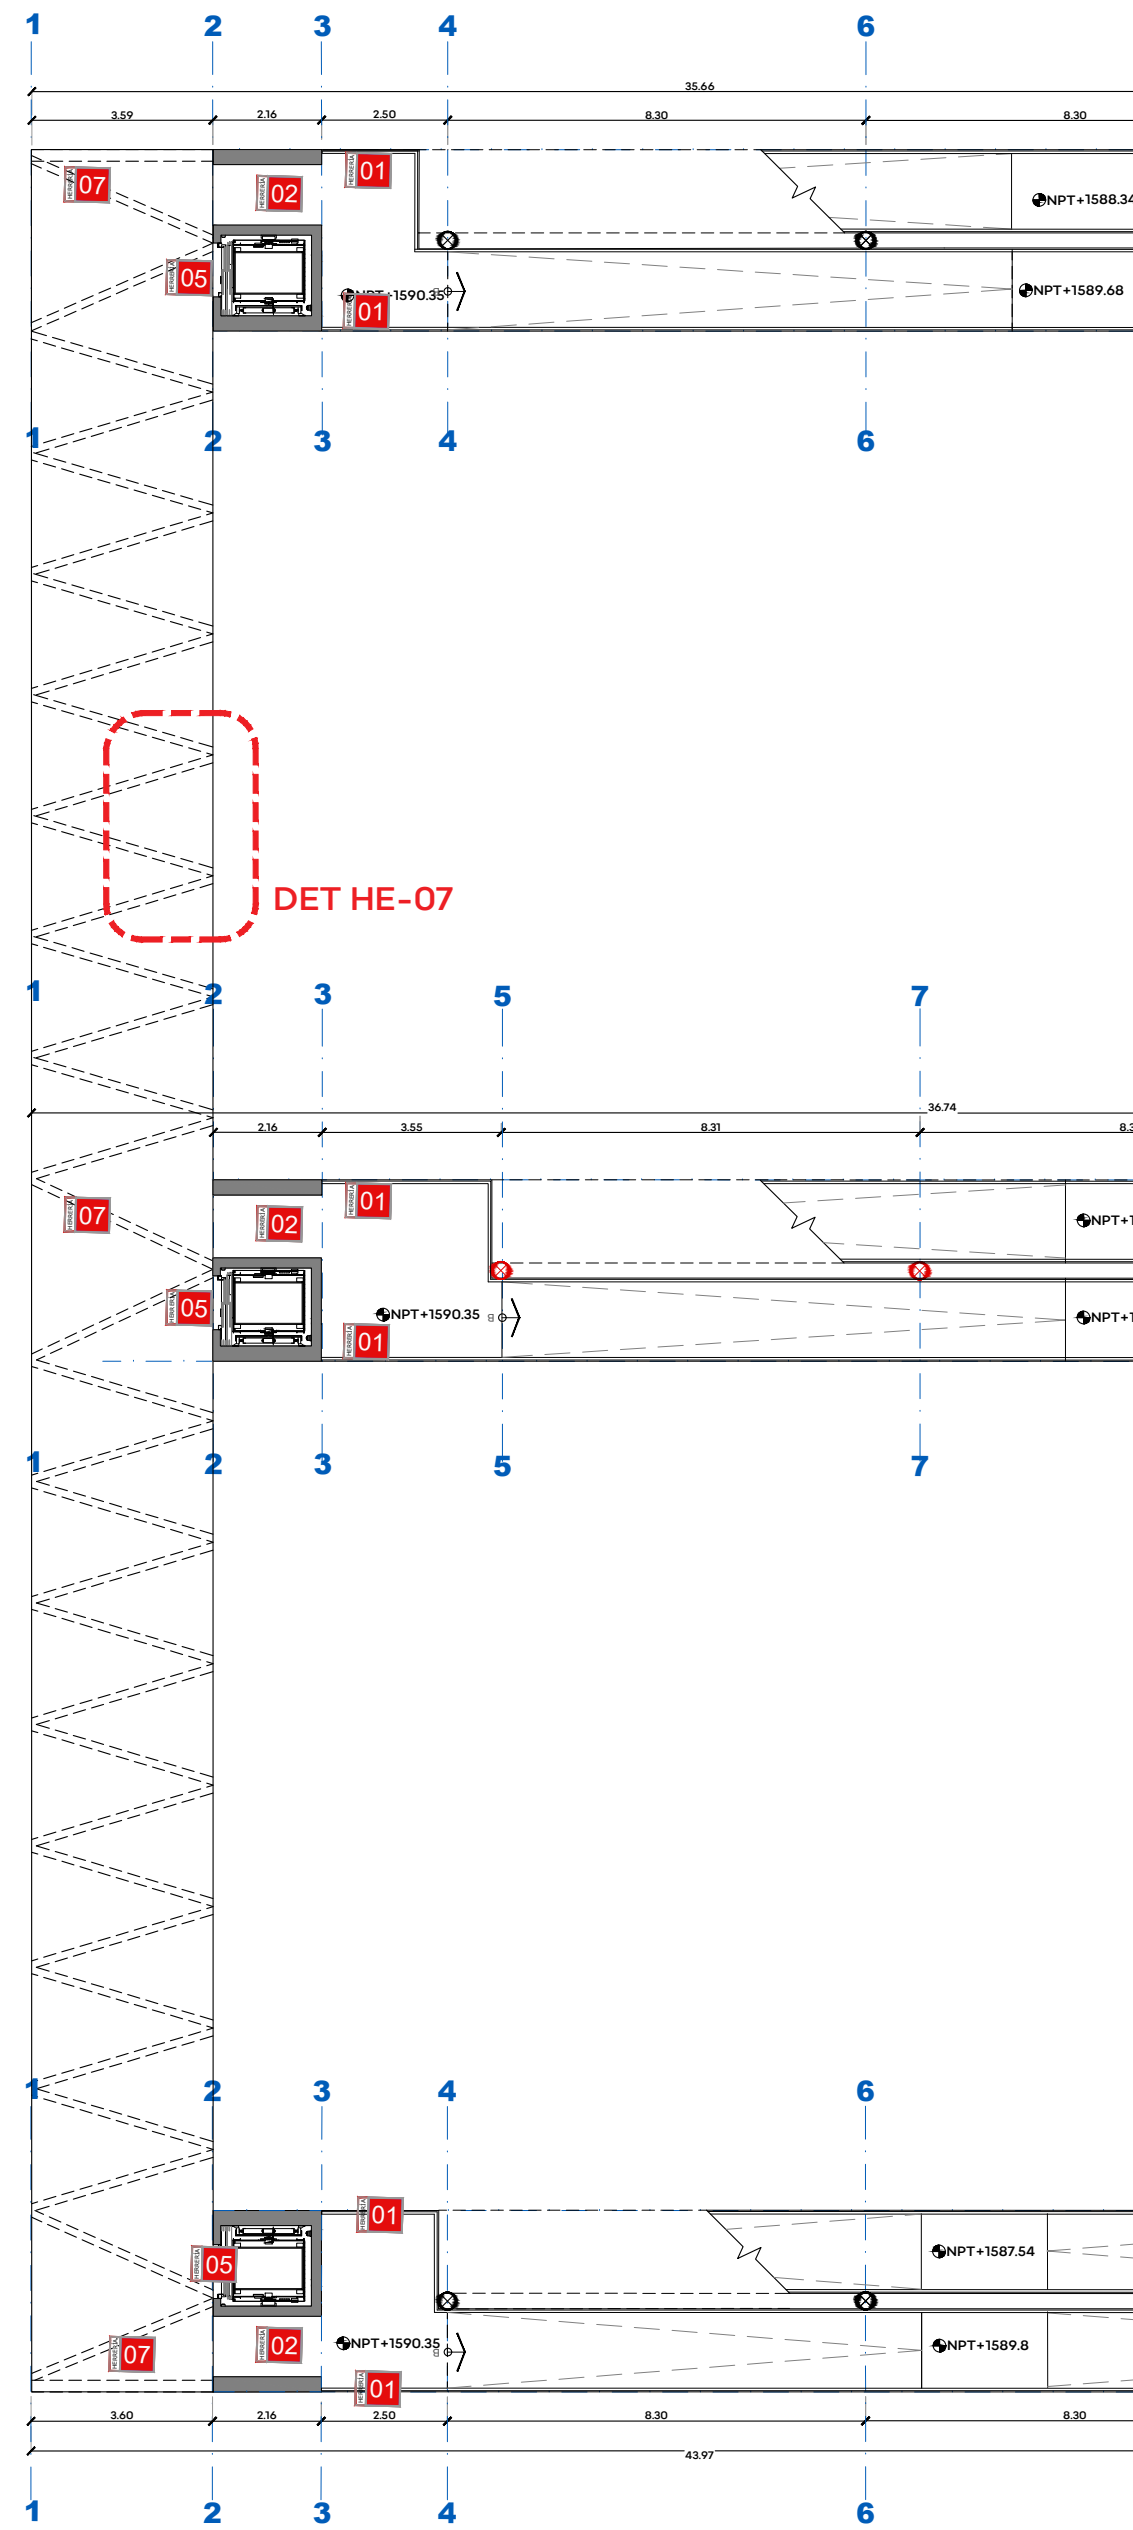


HE-07 : Sección transversal de protectorreja
Esc: 1:15




HE-07 : Alzado frontal de detalle de protectorreja
Esc: 1:10




HE-07 : Sección transversal de detalle de protectorreja
Esc: 1:2

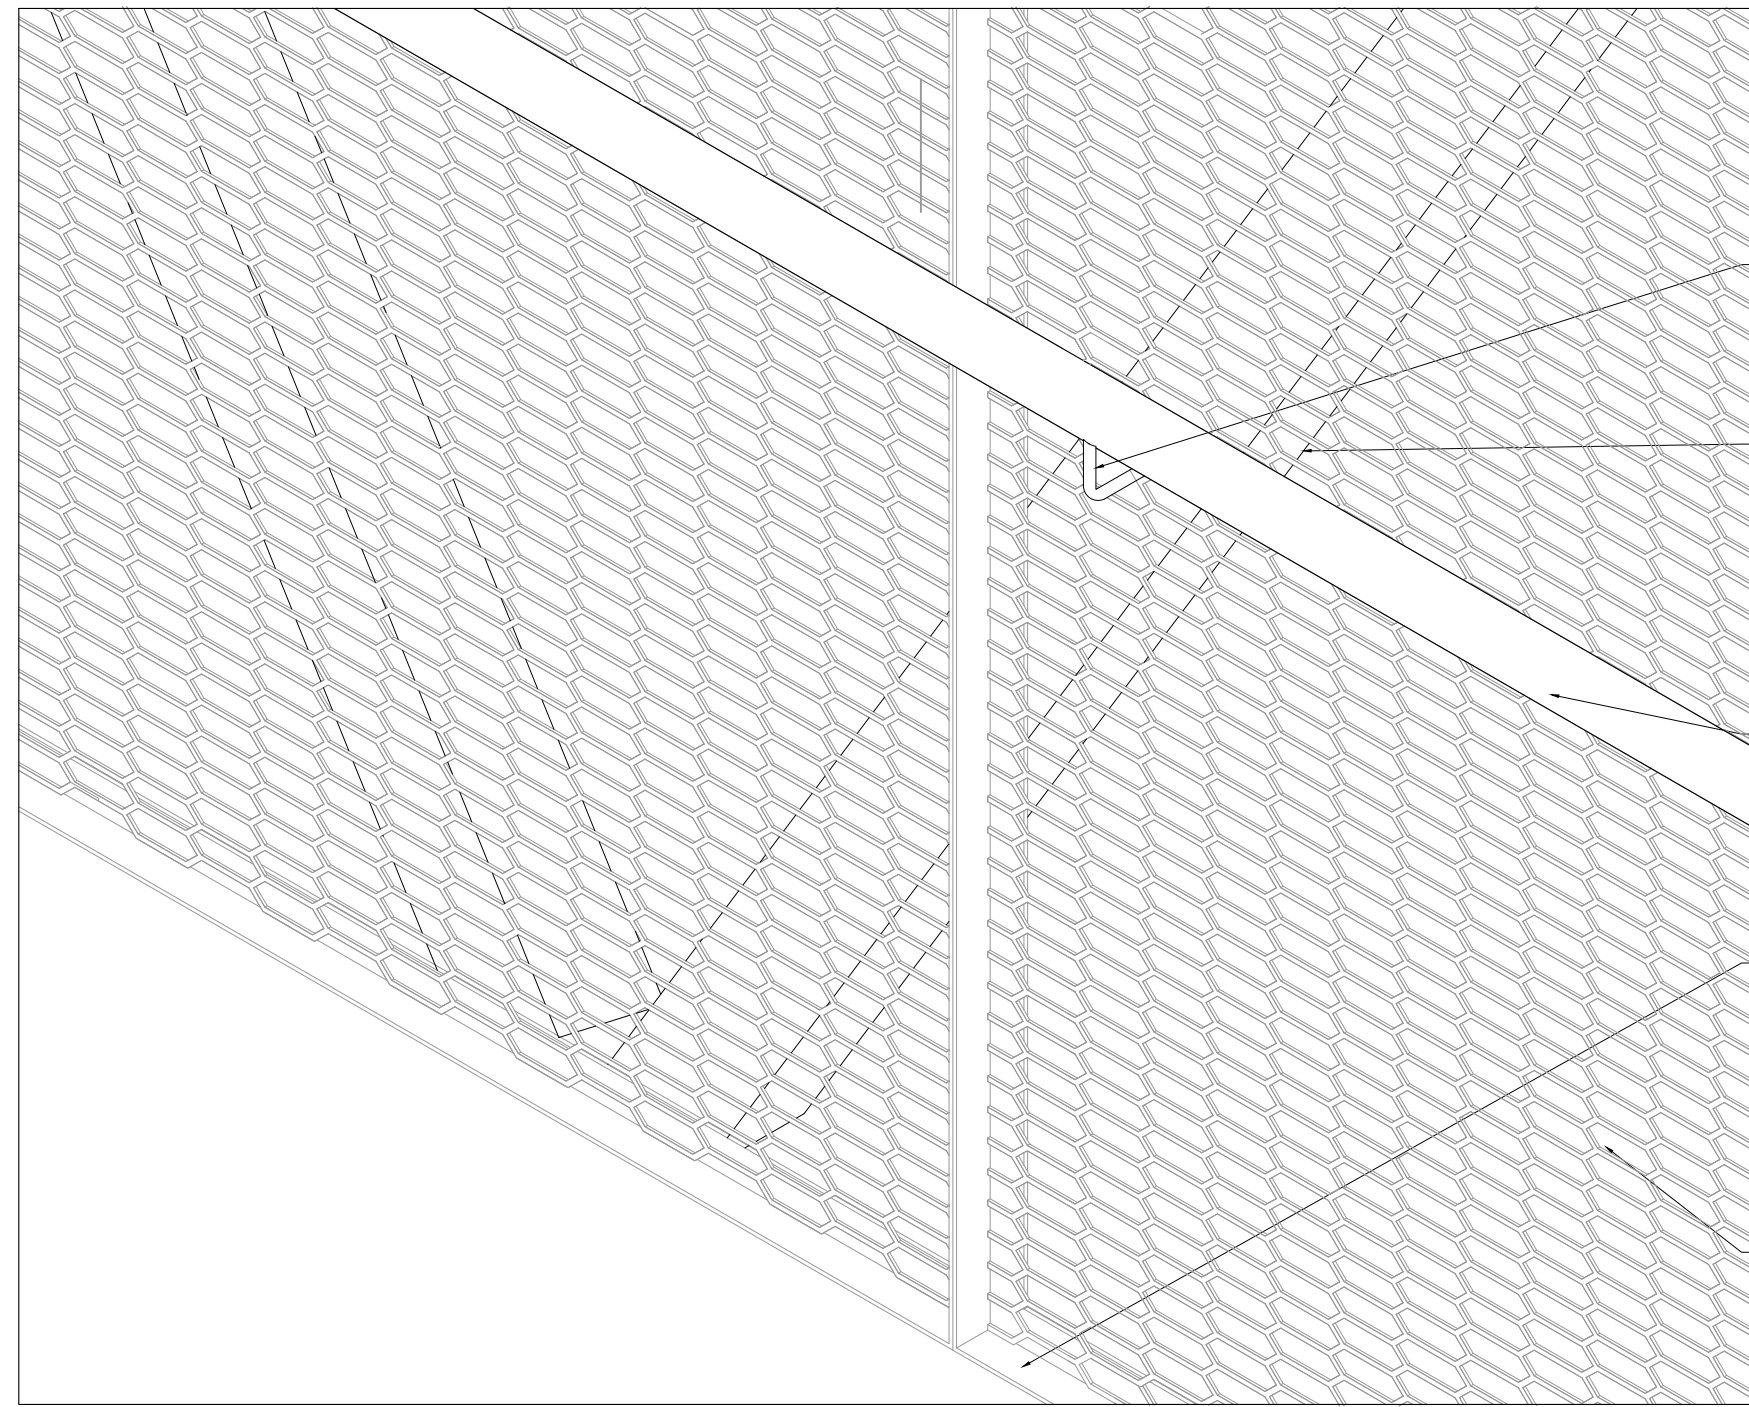


HE-07 : Axonométrico de detalle de protectorreja
S/E

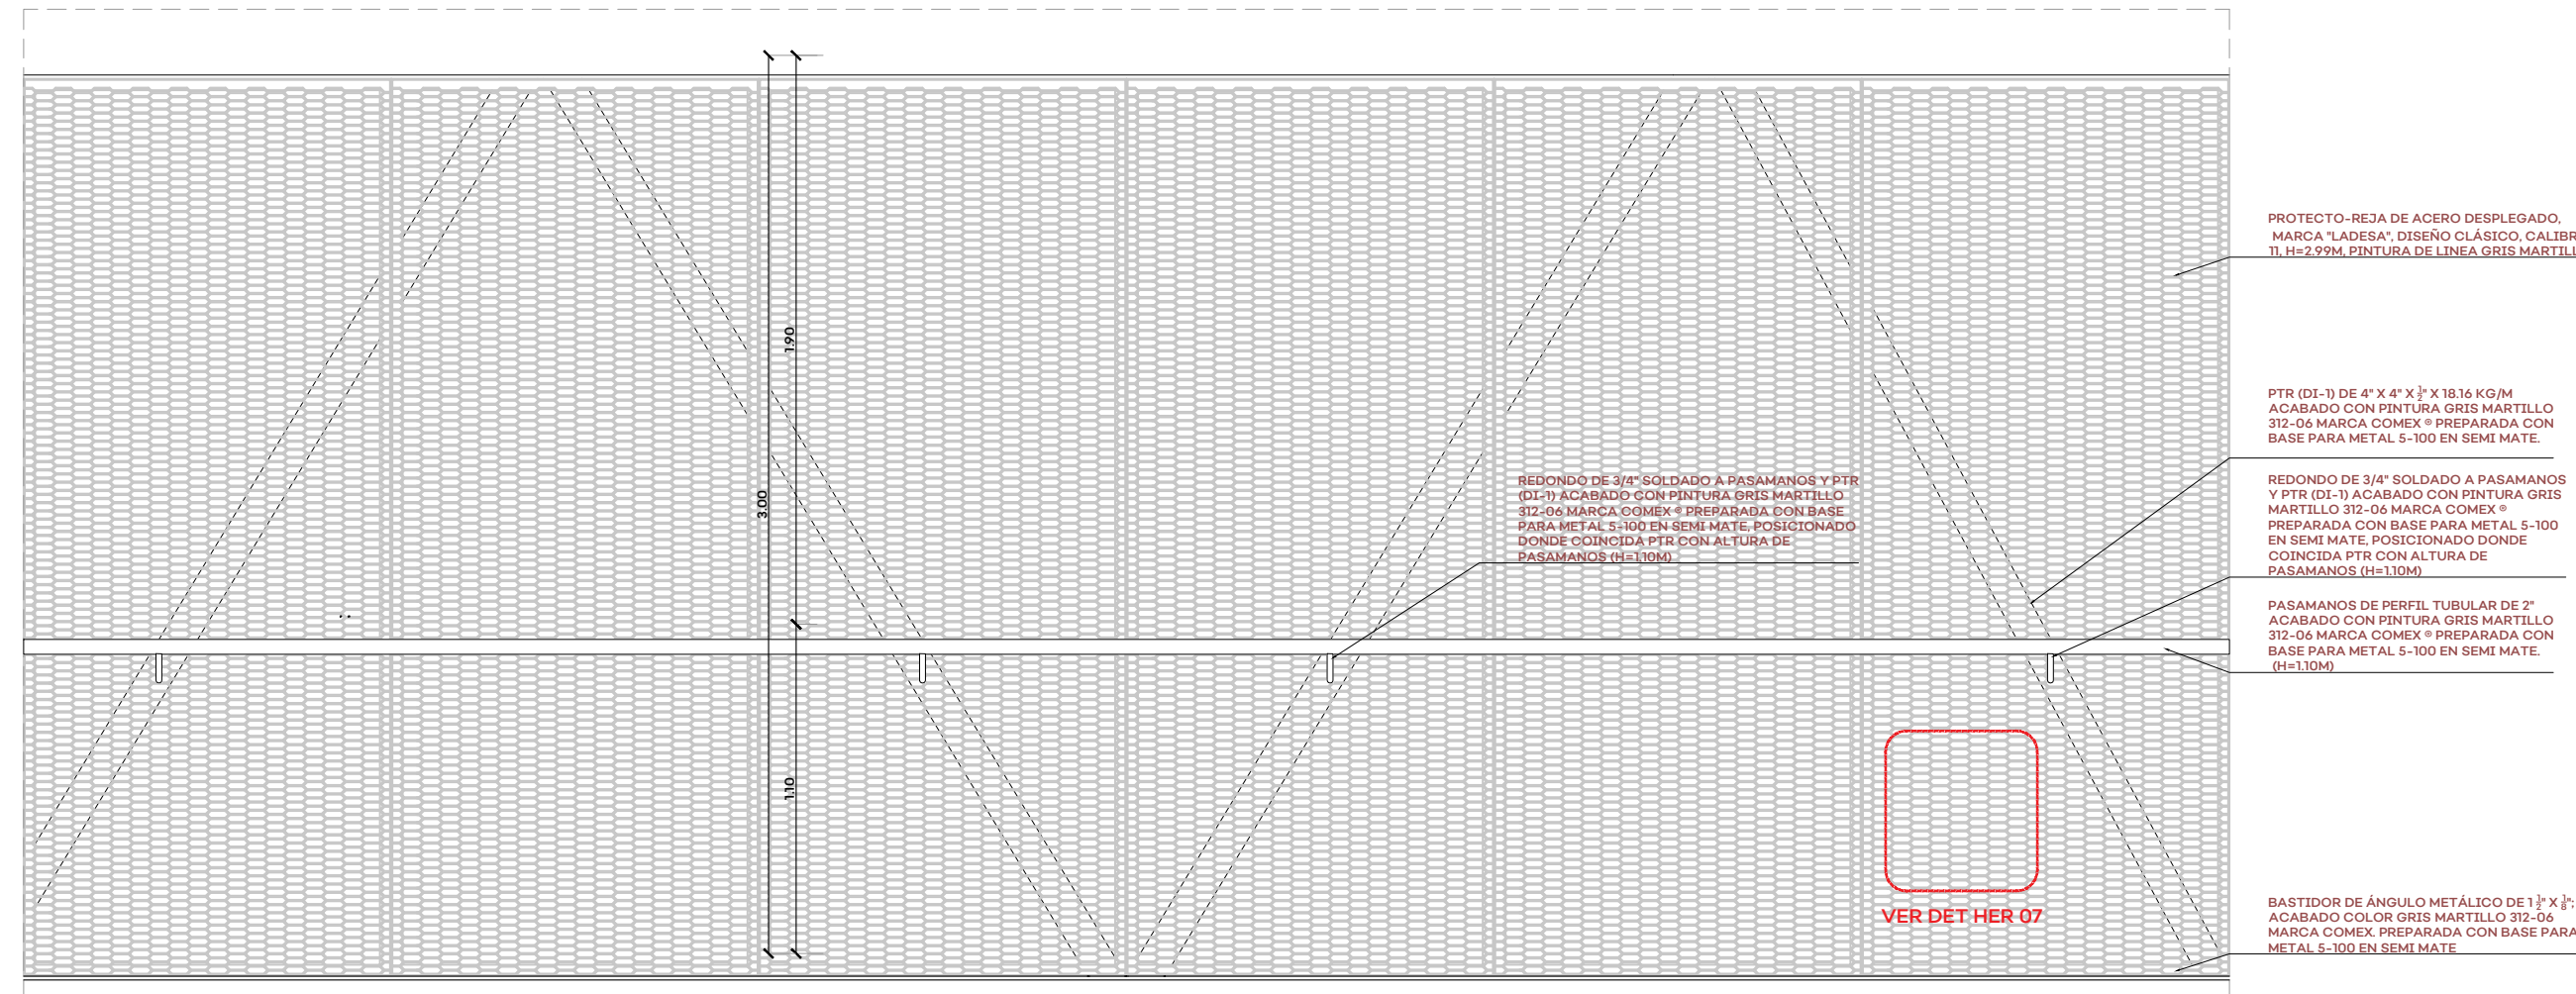

HE-07 : Alzado frontal de detalle de protectorreja
Esc: 1:25

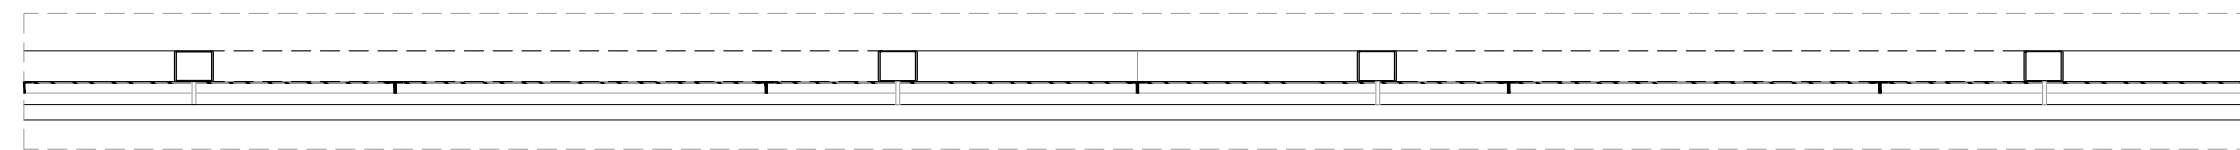

HE-07 : Planta de detalle de protectorreja
Esc: 1:25

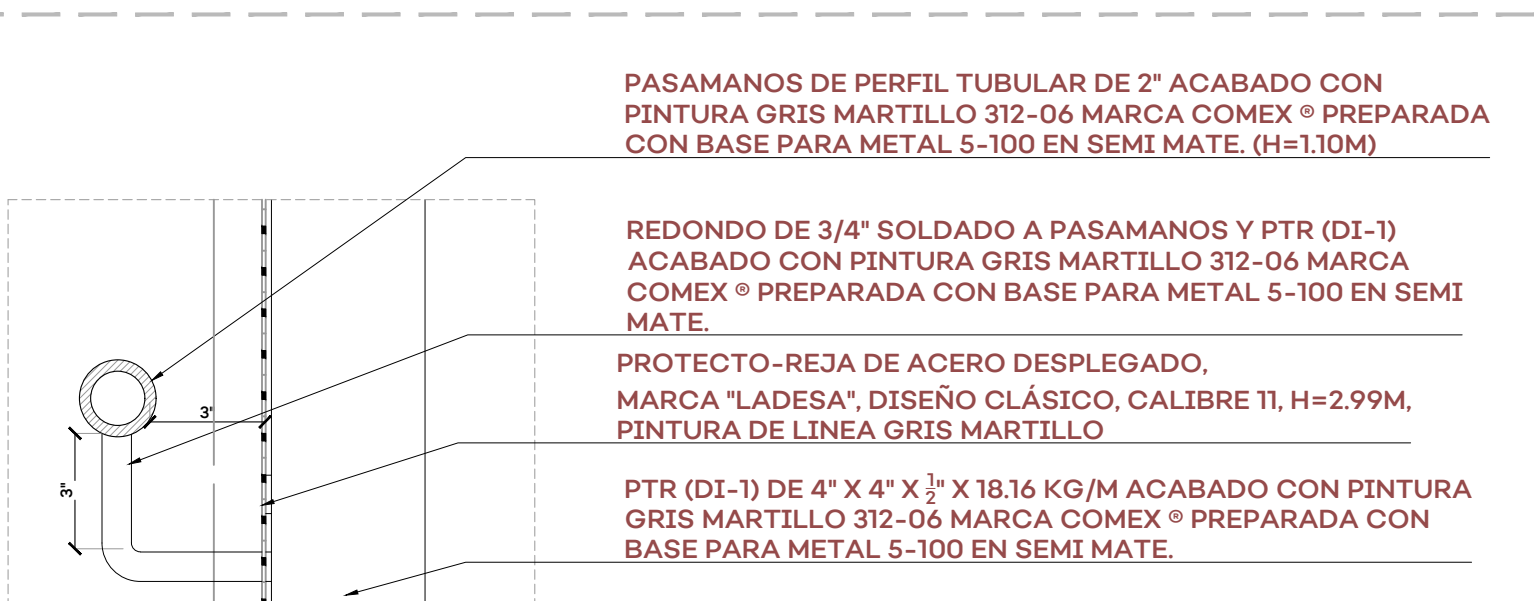

HE-07 : Sección de detalle de protectorreja
Esc: 1:5


REDONDO DE 3/4" SOLDADO A PASAMANOS Y PTR (DI-1) ACABADO CON PINTURA GRIS MARTILLO 312-06 MARCA COMEX ® PREPARADA CON BASE PARA METAL 5-100 EN SEMI MATE.

PTR (DI-1) DE 4" X 4" X 1/2" X 18.16 KG/M ACABADO CON PINTURA GRIS MARTILLO 312-06 MARCA COMEX ® PREPARADA CON BASE PARA METAL 5-100 EN SEMI MATE.

PASAMANOS DE PERFIL TUBULAR DE 2" ACABADO CON PINTURA GRIS MARTILLO 312-06 MARCA COMEX ® PREPARADA CON BASE PARA METAL 5-100 EN SEMI MATE. (H=1.10M)

BASTIDOR DE ÁNGULO METÁLICO DE 1 1/2" X 1/8"; ACABADO COLOR GRIS MARTILLO 312-06 MARCA COMEX. PREPARADA CON BASE PARA METAL 5-100 EN SEMI MATE

PROTECTOR-REJA DE ACERO DESPLEGADO, MARCA "LADESA", DISEÑO CLÁSICO, CALIBRE 11, H=2.99M, PINTURA DE LINEA GRIS MARTILLO

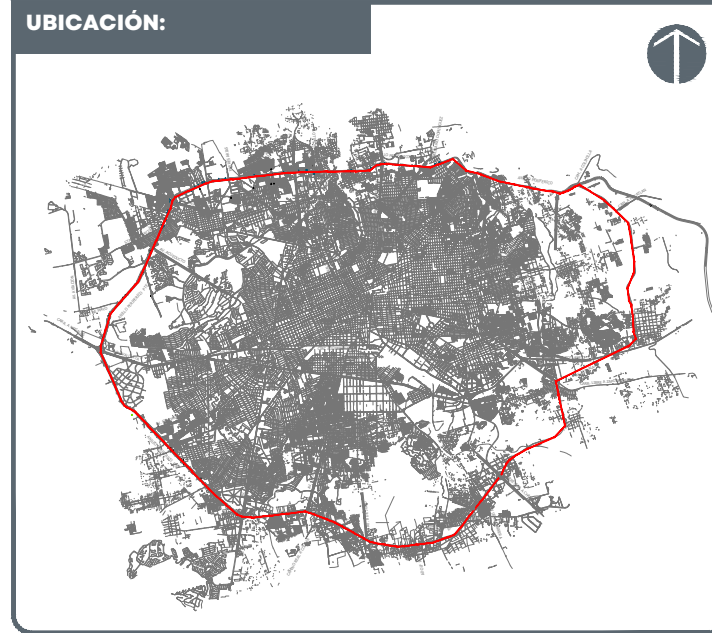

NOTAS:

NOTA: Acabado para toda herrería: Pintura MARTILLO 312-06marca Comex ® preparada con base para metal 5-100 en semi mate.
NOTA: Aplica el mismo tipo de instalación en muros de concreto y puerta metálica que en el detalle de chapa en la puerta HE-02

NOTA: Todas las medidas deberán ser verificadas en obra.

- 01 Barandal de herrería en rampas
- 02 Puerta cortina de herrería en puente
- 03 Puerta de baño de herrería
- 04 Puerta de cuarto de máquinas de herrería
- 05 Marcos de puerta de elevador
- 06 Puerta de cuarto de máquinas
- 07 Protectorreja y barandal de herrería en puente
- 08 Escotilla en cuarto de máquinas
- 09 Remate de cubierta en puente
- 10 Cubierta, tapagüero y canalón en cubierta de puente
- 11 Alcantarilla de concreto de campo a barandilla

AUTORIZACIÓN:

Arq. Douglas Rodríguez Perea
Director General de Arquitectura y Urbanismo

Arq. Daniel Benítez Núñez
Director de Diseño Urbano

DATOS GENERALES:

Localización: Circuito Periférico.
Municipio: Zona Metropolitana de Guadalajara

PROYECTO:

Construcción de cimenación, rampa, cubo de elevador y elevador en el lado sur del puente peatonal para la estación de Mi Macro Periférico, ubicada a la altura de la calle La Centinara, en el municipio de San Pedro Tlaquepaque, Jalisco.


CONTENIDO:


09. STA. MARÍA TEQUEPEXPAN
HERRERÍA EN PUENTE Y RAMPAS

ESCALA: INDICADA
FECHA: Mar. 2026
CLAVE DE PLANO: HER_07




CORREDOR INTEGRAL DE MOVILIDAD URBANA PERIFÉRICO. SIOP-E-ESTACION-OB-LP-0105-2026

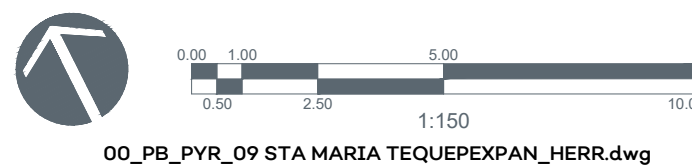

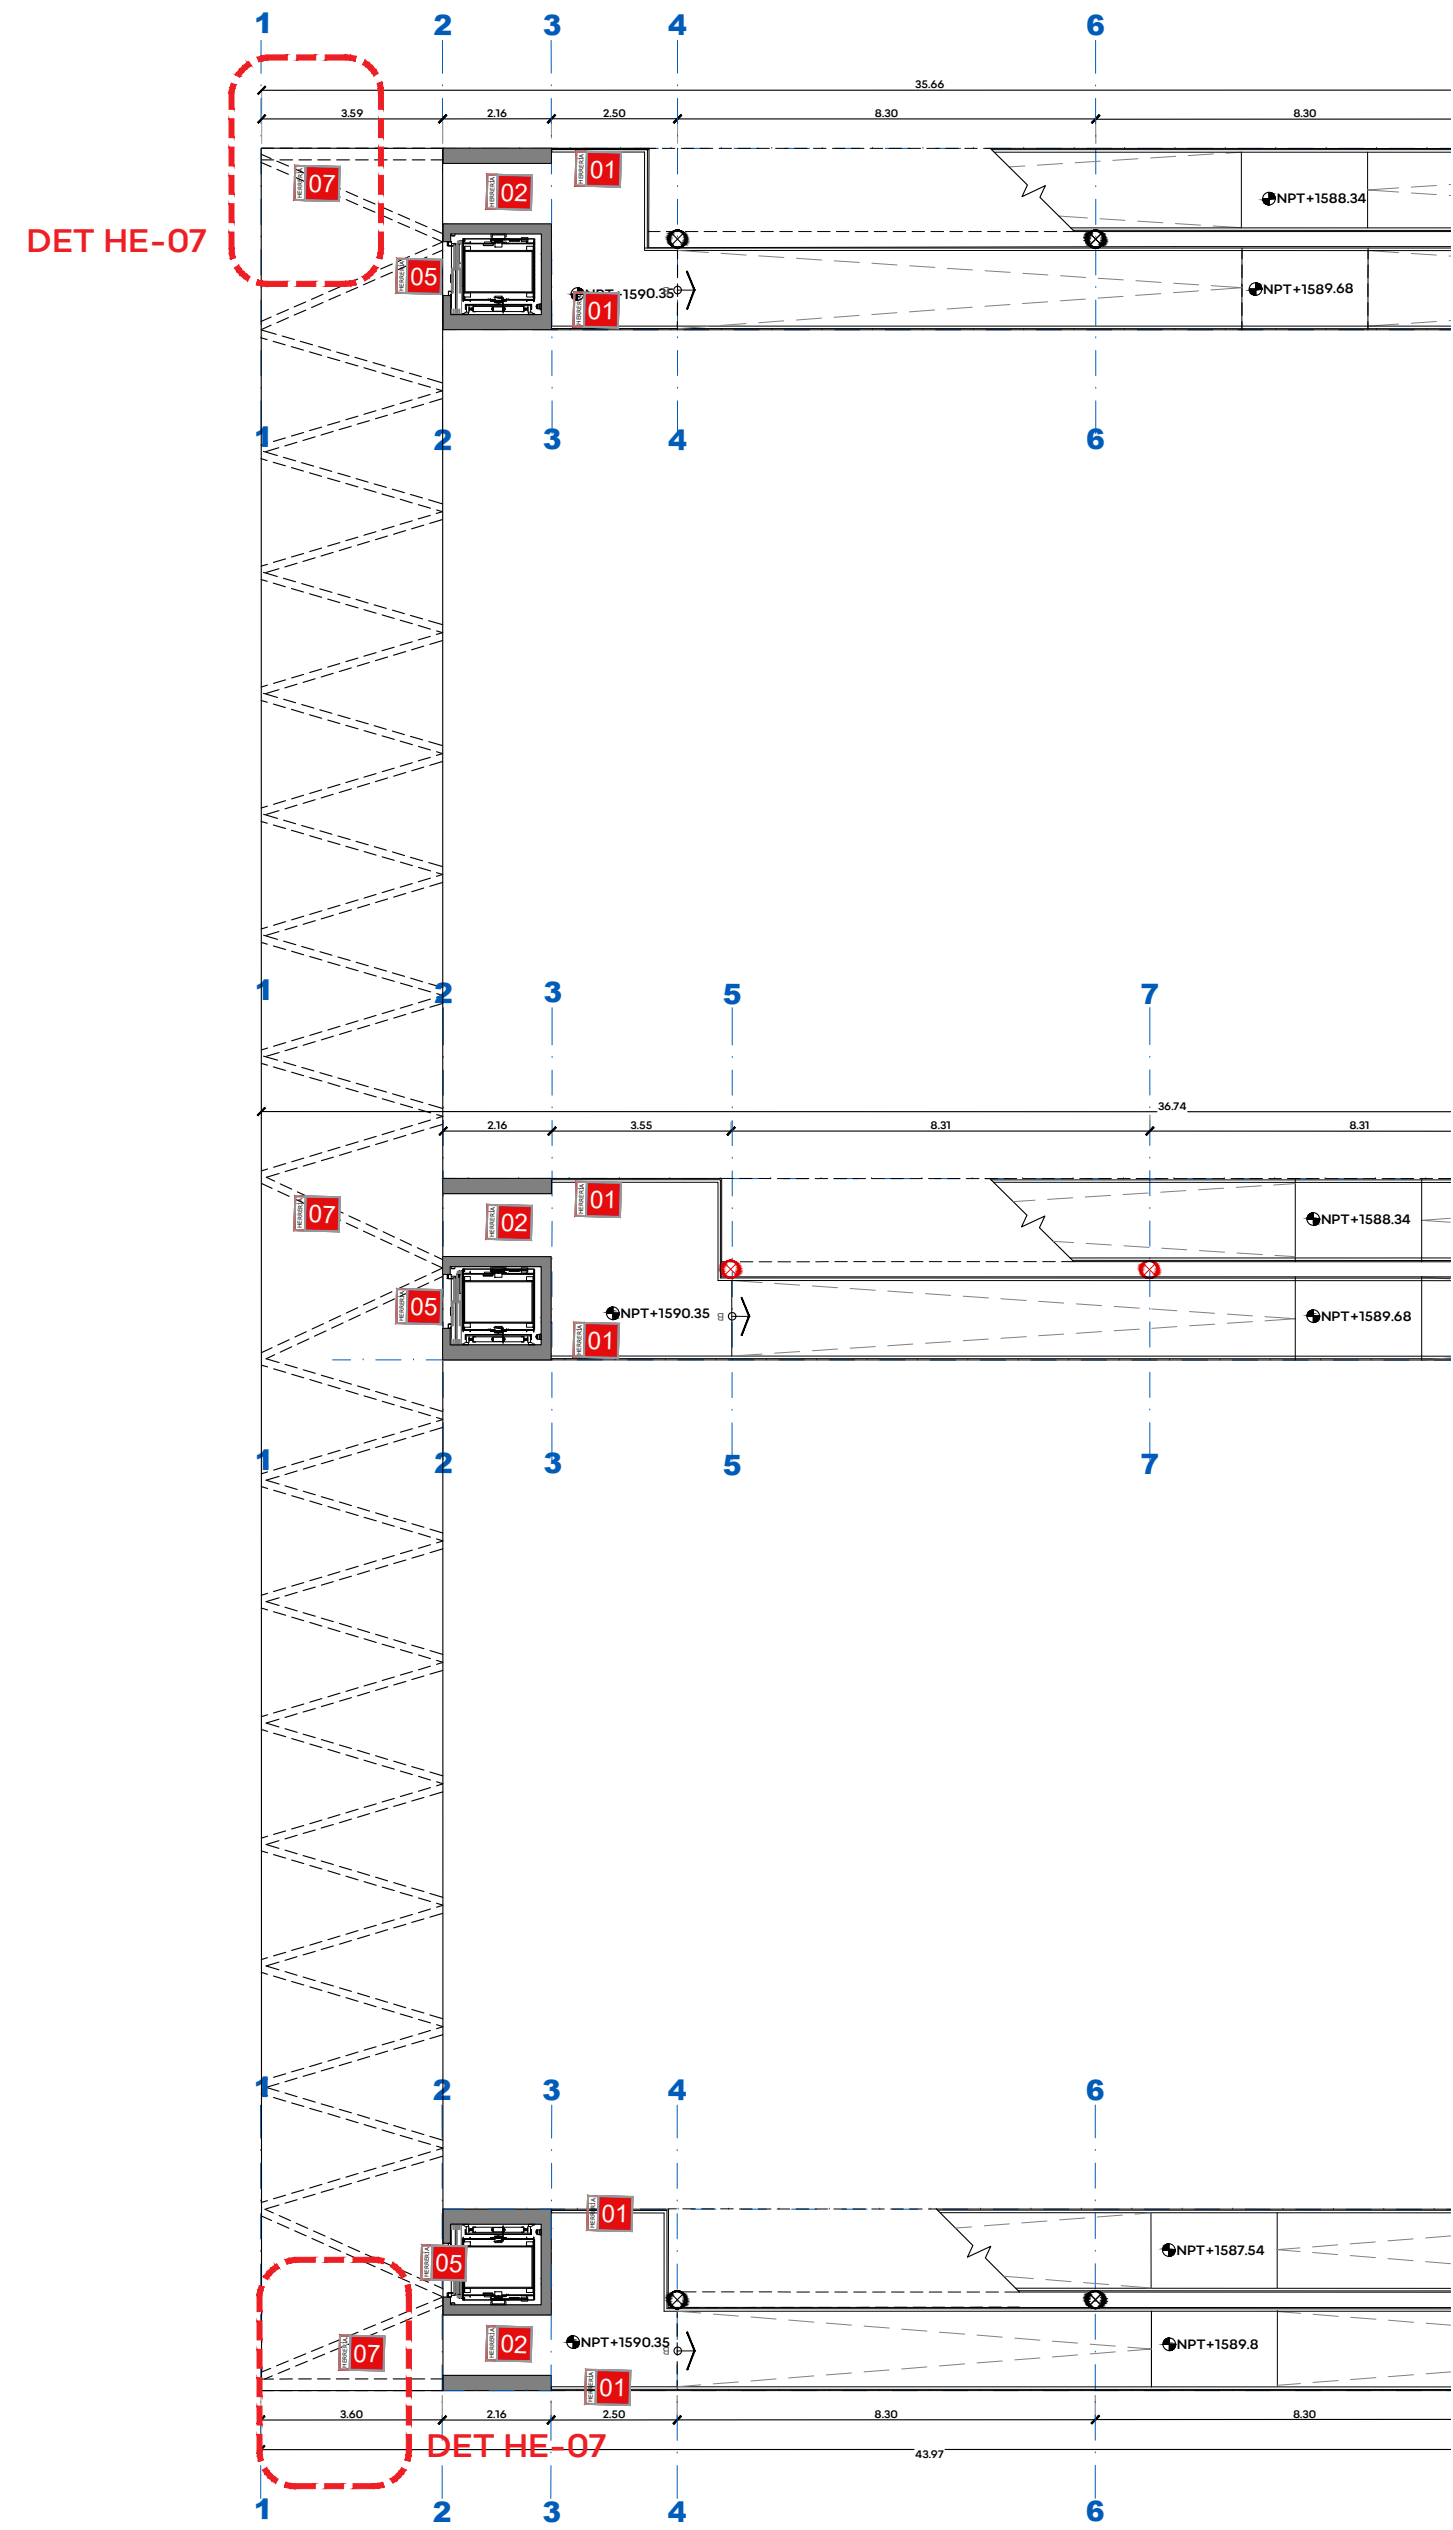


PLANTA ALTA

1. ESTACIÓN 09. STA. MARÍA TEQUEPEXPAN: HERRERÍA EN PUENTE Y RAMPAS
UBICACIÓN DE DETALLES DE HERRERÍA EN PLANTA ALTA
Esc: 1:150

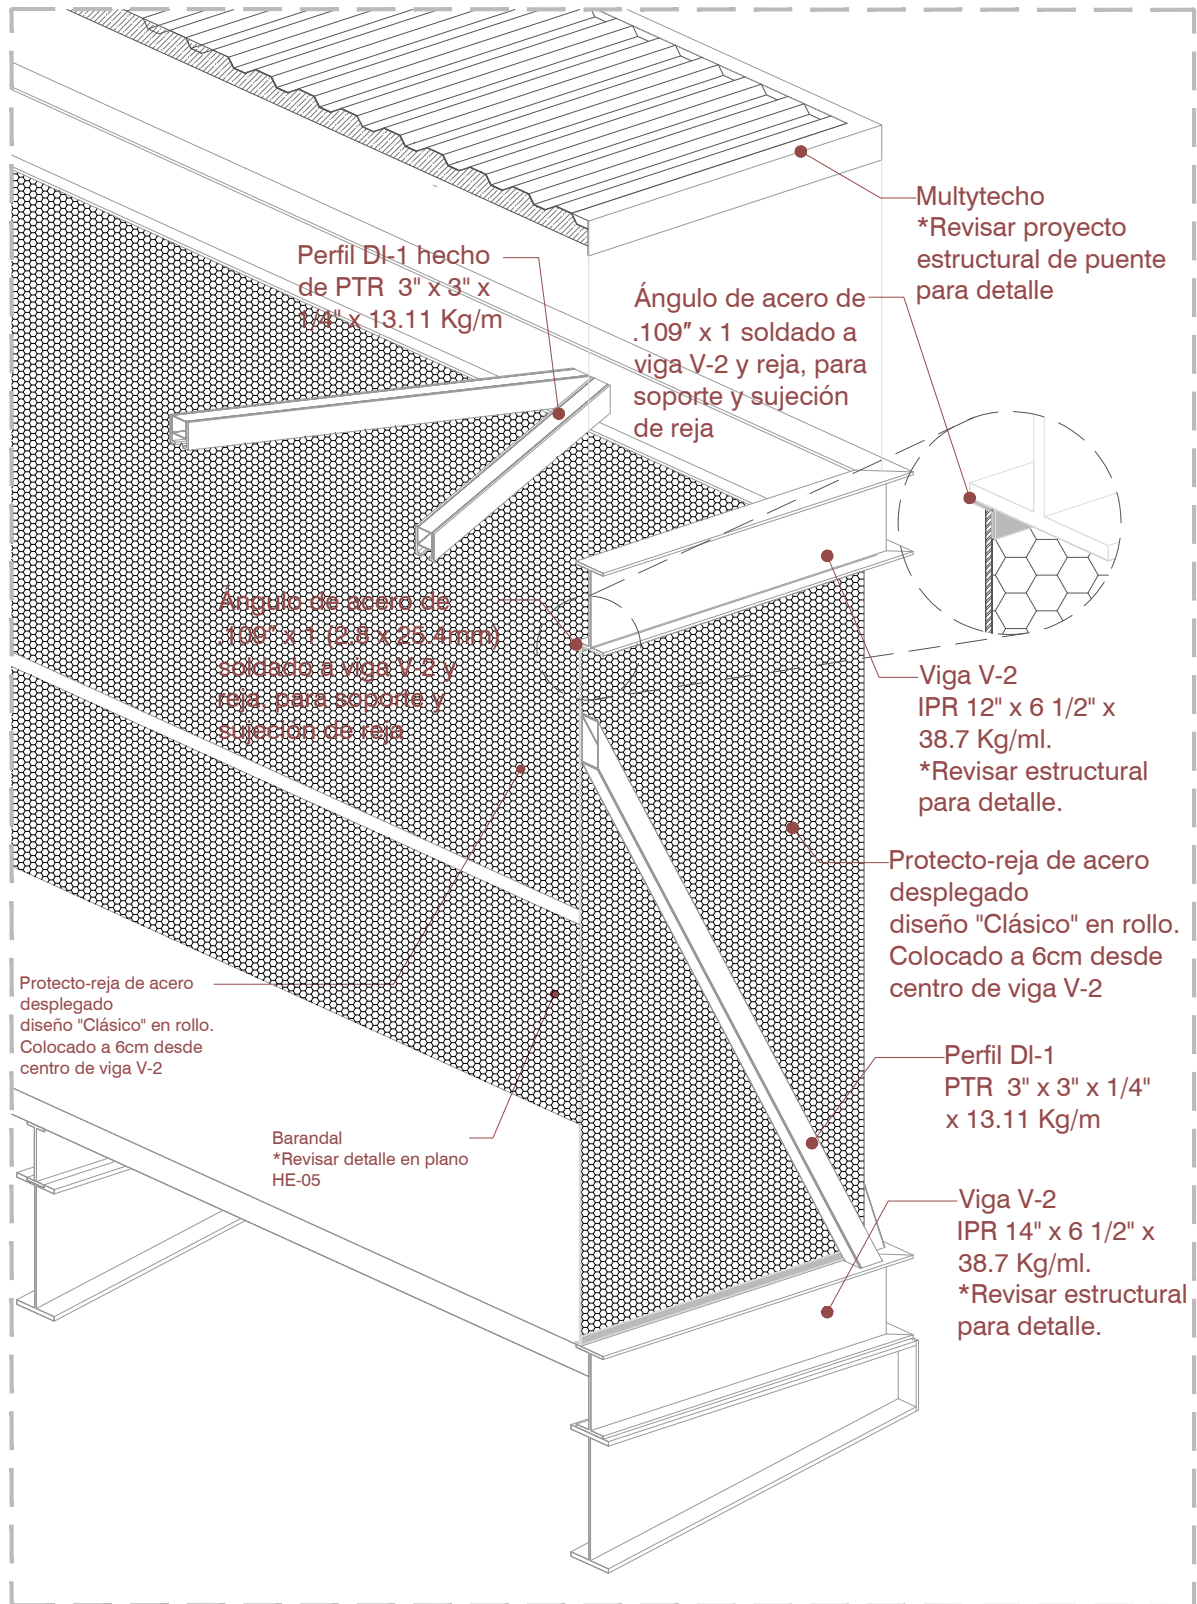


HE-07 : Isométrico de detalle de protectorreja
Esc: 1:30


2. ESTACIÓN 09. STA. MARÍA TEQUEPEXPAN: HERRERÍA EN PUENTE Y RAMPAS
HE-07: DETALLE DE PROTECTORREJA Y BARANDAL EN PUENTE
Esc: Indicada

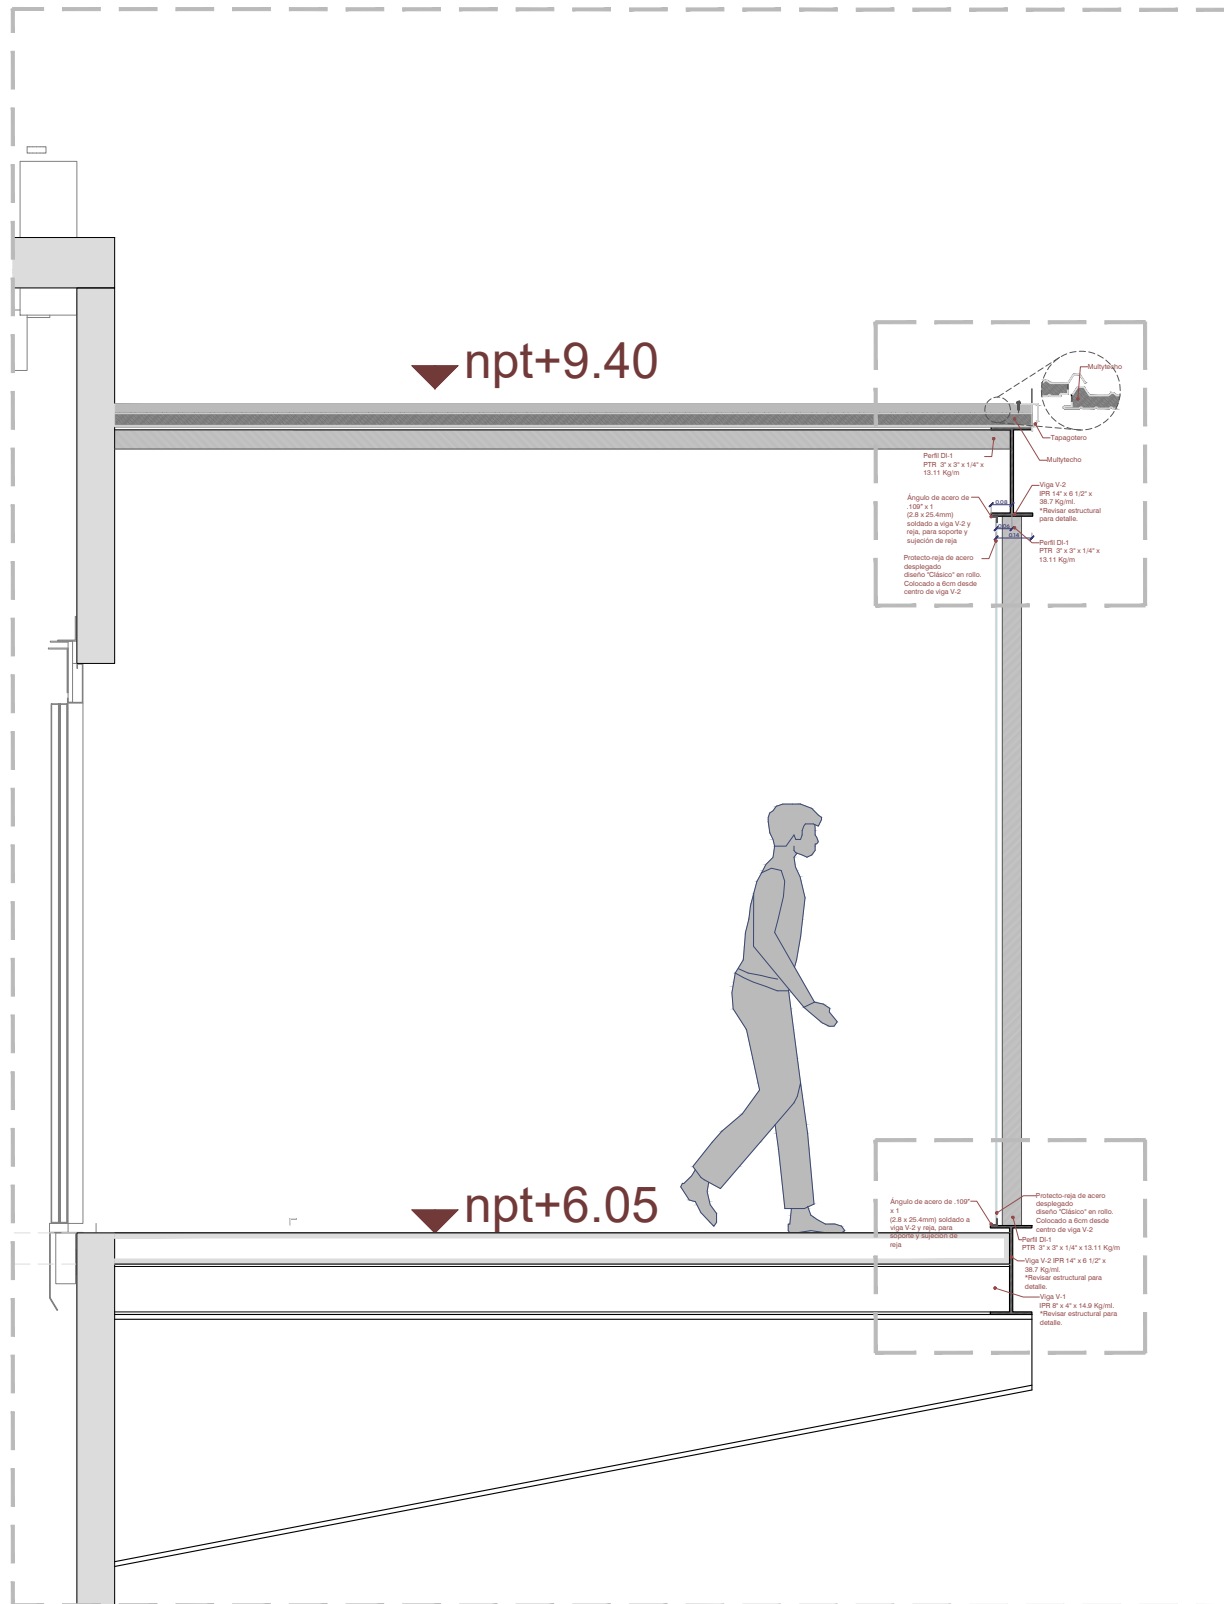


HE-07 : Sección transversal de puente
Esc: 1:30

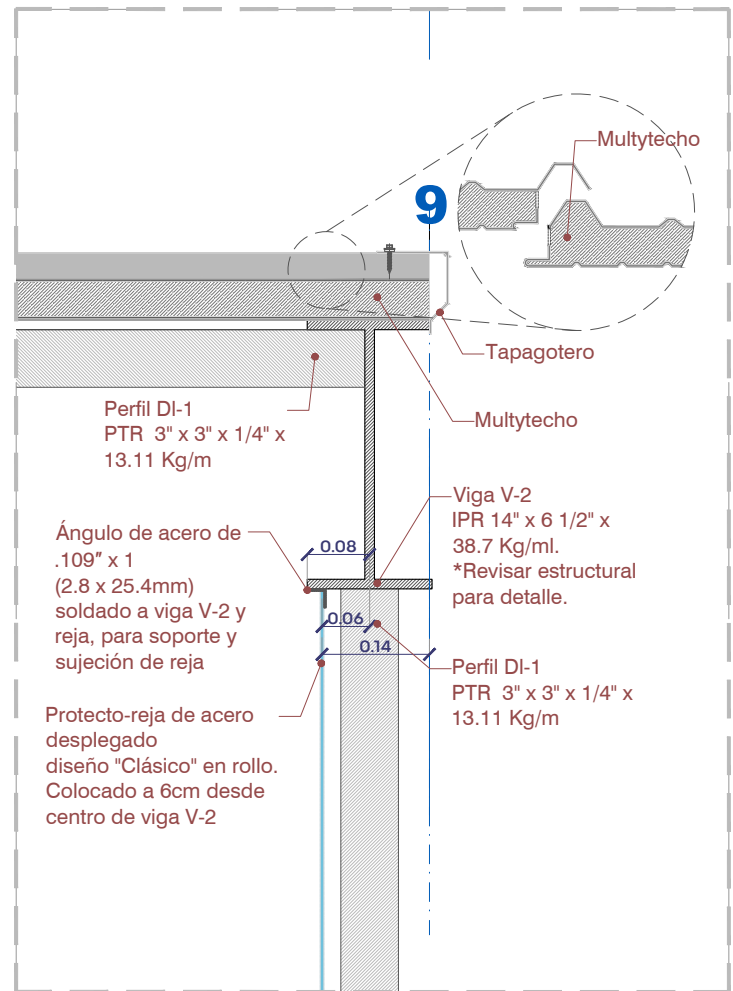


HE-07 : Detalle de unión de reja a viga V-2
Esc: 1:10

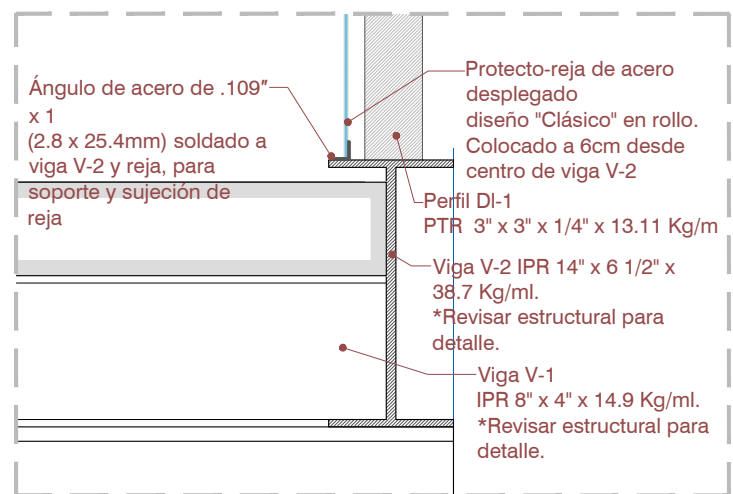

HE-07 : Detalle de unión de reja a viga V-2
Esc: 1:10

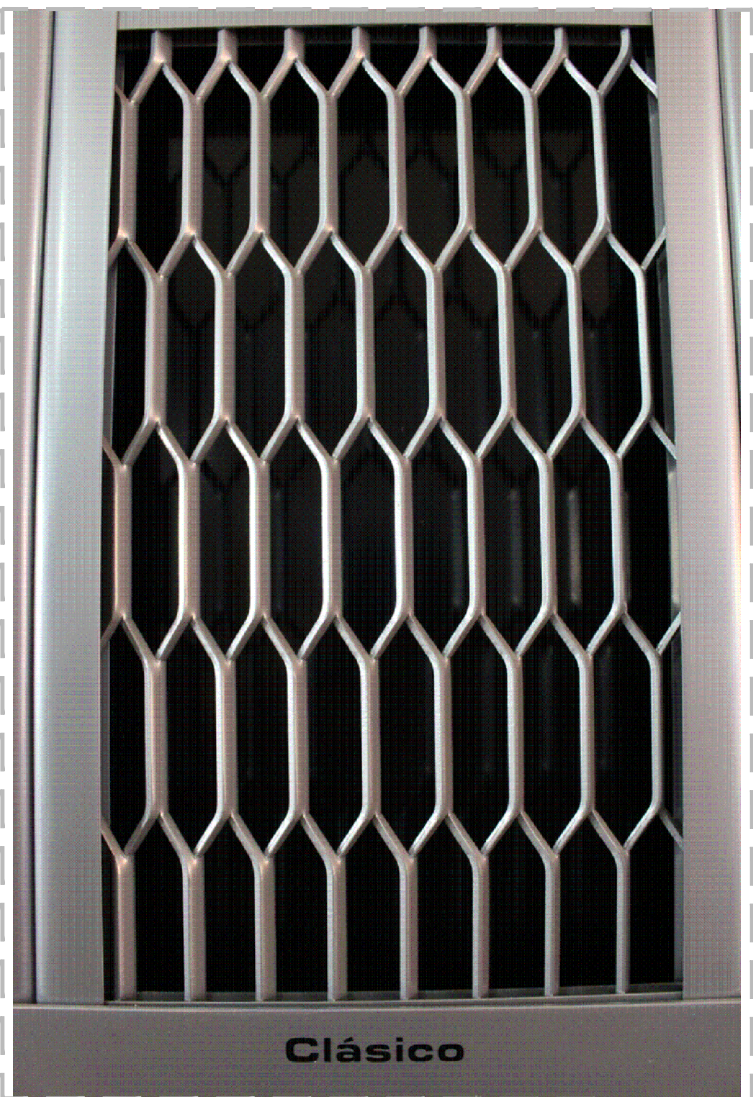

HE-07 : Protectorreja modelo clásico
S/E

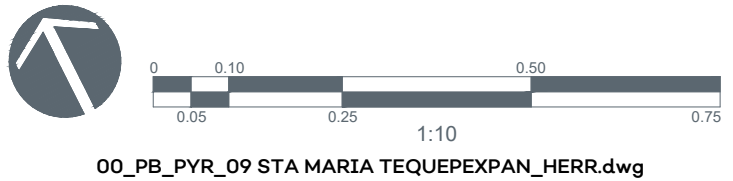

00_PB_PVR_09 STA MARIA TEQUEPEXPAN_HERR.dwg

NOTA

CUANDO LOS AJUSTES SEAN
MENORES A 40CM DE ANCHO, SE
SUPRIMIRÁ UN PANEL ANTERIOR Y EN
SU LUGAR, SE COLOCARÁN 2
PÁNELES DE AJUSTE EQUIDISTANTES

EJE DE RAMPA CENTRAL

PANEL DE PROTECTOR-REJA DE ACERO DESPLEGADO, MARCA "LADESA",
DISEÑO CLÁSICO, CALIBRE TL H=2.9MM, PINTURA DE LÍNEA GRIS MARTILLO
CENTRAL / INICIAL

PANEL DE PROTECTOR-REJA DE ACERO DESPLEGADO COMPLETO

PANEL DE PROTECTOR-REJA DE ACERO DESPLEGADO DE AJUSTE

HE-07 : Isométrico de detalle de protectorreja
S/E

HE-07 : Sección transversal de puente
Esc: 1:30


HE-07 : Detalle de unión de reja a viga V-2
Esc: 1:10

HE-07 : Detalle de unión de reja a viga V-2
Esc: 1:10

HE-07 : Protectorreja modelo clásico
S/E



JALISCO
GOBIERNO DEL ESTADO

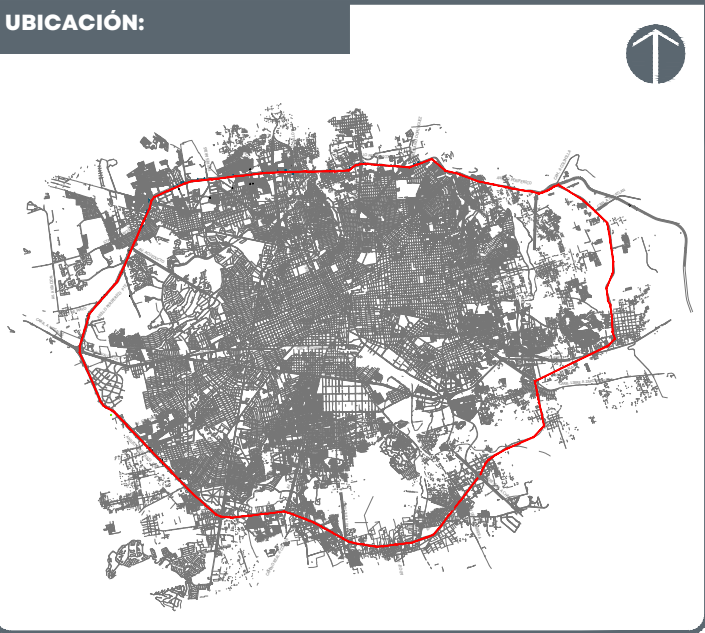

NOTAS:

NOTA: Acabado para toda herrería: Pintura MARTILLO 312-06marca Correx ® preparada con
base para metal 5-100 en semi mate.

NOTA: Aplica el mismo tipo de instalación en muros de concreto y puerta metálica que en el
detalle de chapa en la puerta HE-02.

NOTA: Todas las medidas deberán ser verificadas en obra.

- 01 Barandal de herrería en rampas
- 02 Puerta cortina de herrería en puente
- 03 Puerta de baño de herrería
- 04 Puerta de cuarto de máquinas de herrería
- 05 Marcos de puerta de elevador
- 06 Reja en cuarto de máquinas
- 07 Protectorreja y barandal de herrería en puente
- 08 Escotilla en cuarto de máquinas
- 09 Remate de cubierta en puente
- 10 Cubierta, tapagotero y canalón en cubierta de puente
- 11 Refuerzo de concreto de campo y banquetas

AUTORIZACIÓN:

Arq. Douglas Rodríguez Perea
Director General de Arquitectura y Urbanismo

Arq. Daniel Benítez Núñez
Director de Diseño Urbano

DATOS GENERALES:

Localización: Circuito Periférico,
Municipio: Zona Metropolitana de Guadalajara

PROYECTO:

Construcción de cimenación, rampa, cubo de elevador y elevador en
el lado sur del puente peatonal para la estación de Mi Macro
Periférico, ubicada a la altura de la calle La Centerra, en el municipio de
San Pedro Tlaquepaque, Jalisco.

CONTENIDO:

09. STA. MARÍA TEQUEPEXPAN
HERRERÍA EN PUENTE Y RAMPAS

ESCALA:

INDICADA

FECHA:

Mar. 2026





CLAVE DE PLANO:

HER_08




CORREDOR INTEGRAL DE MOVILIDAD URBANA PERIFÉRICO. SIOP-E-ESTACION-OB-LP-0105-2026


MAQUINARIA DE CONSTRUCCIÓN

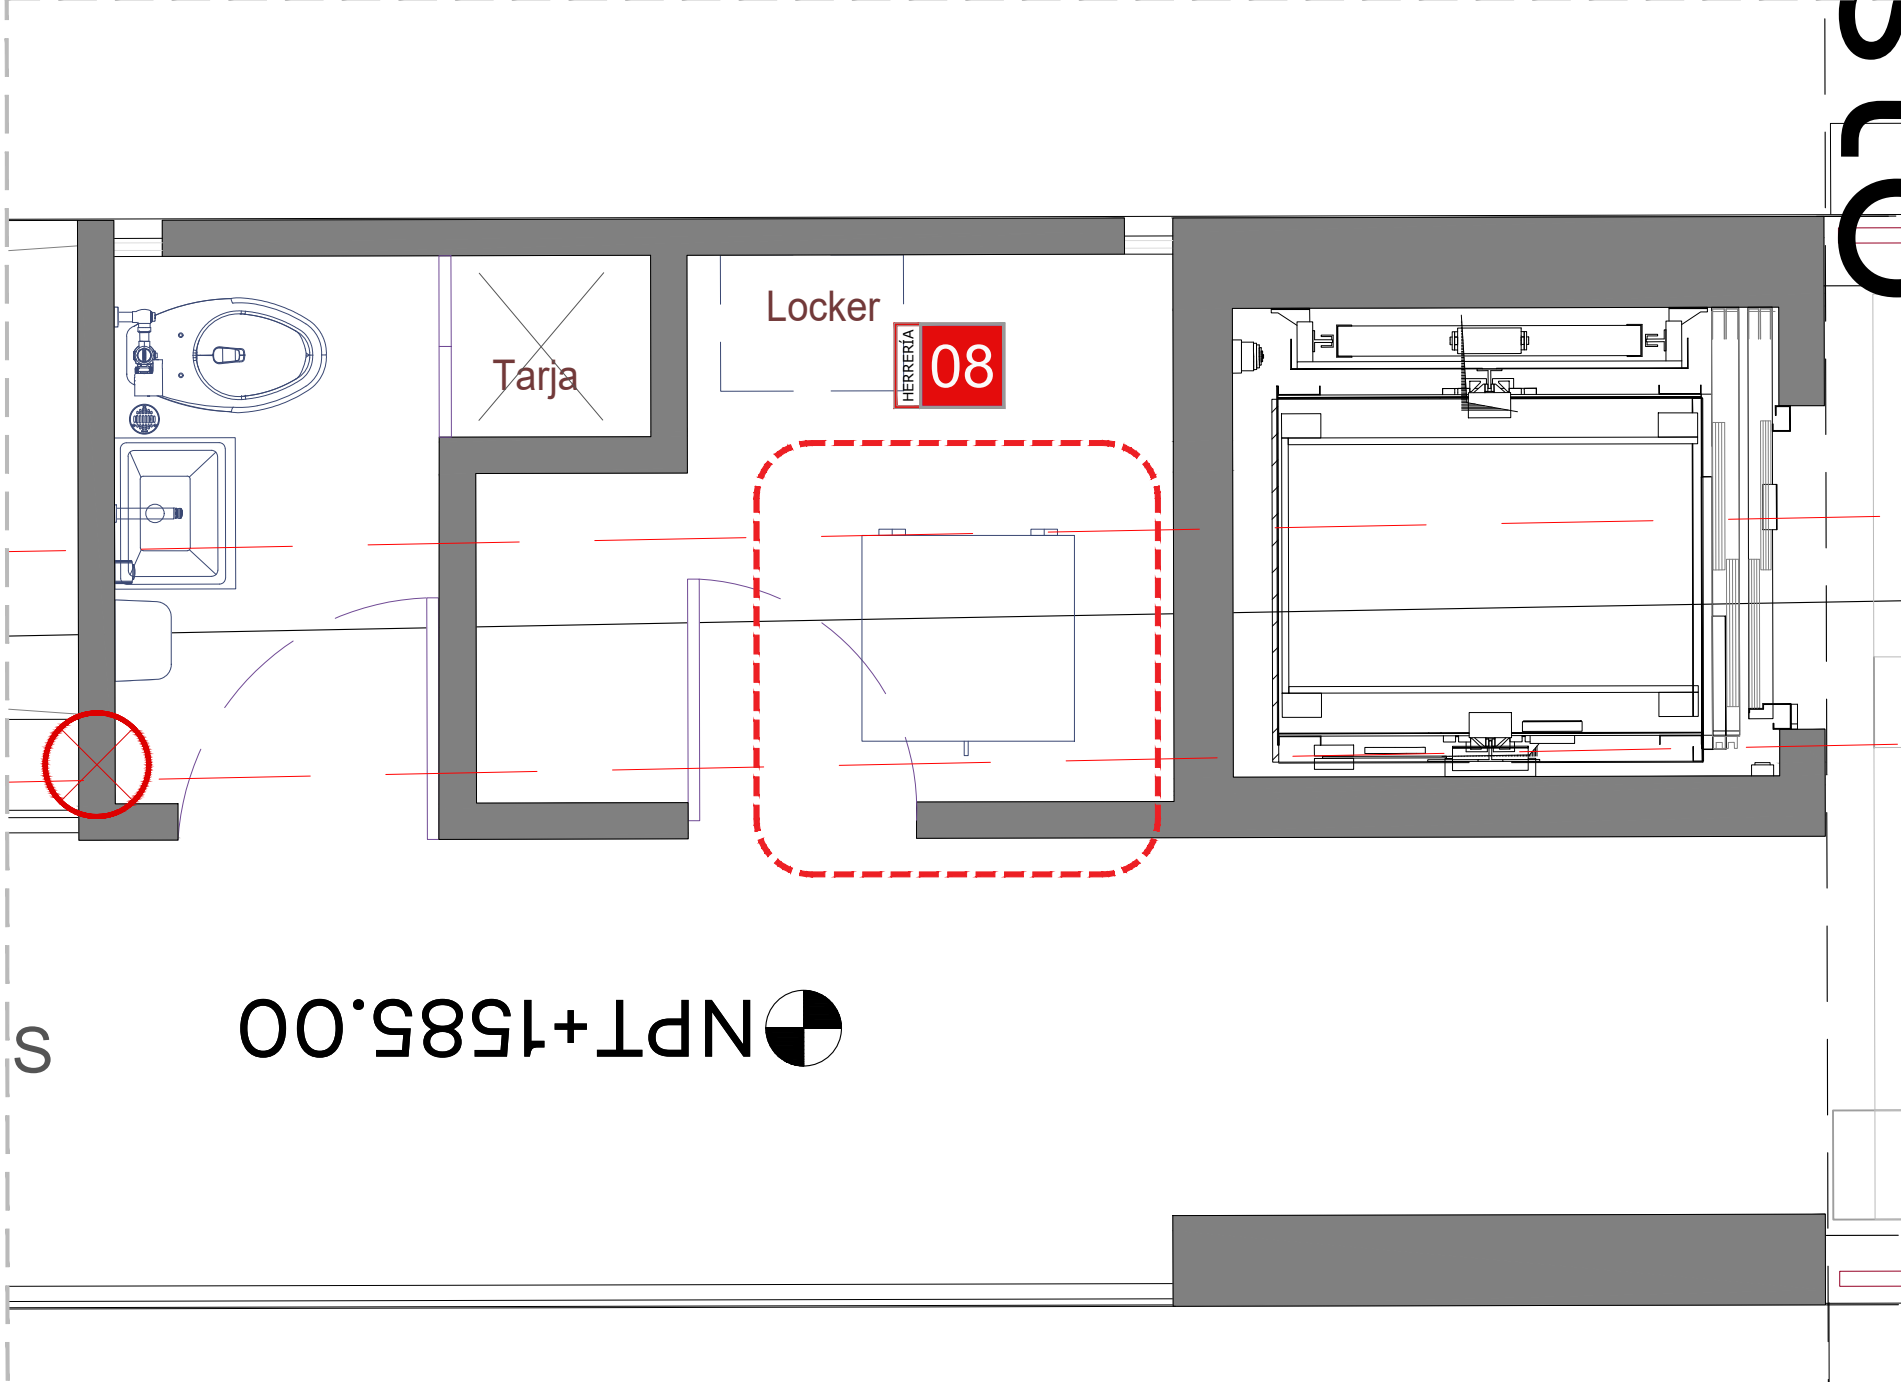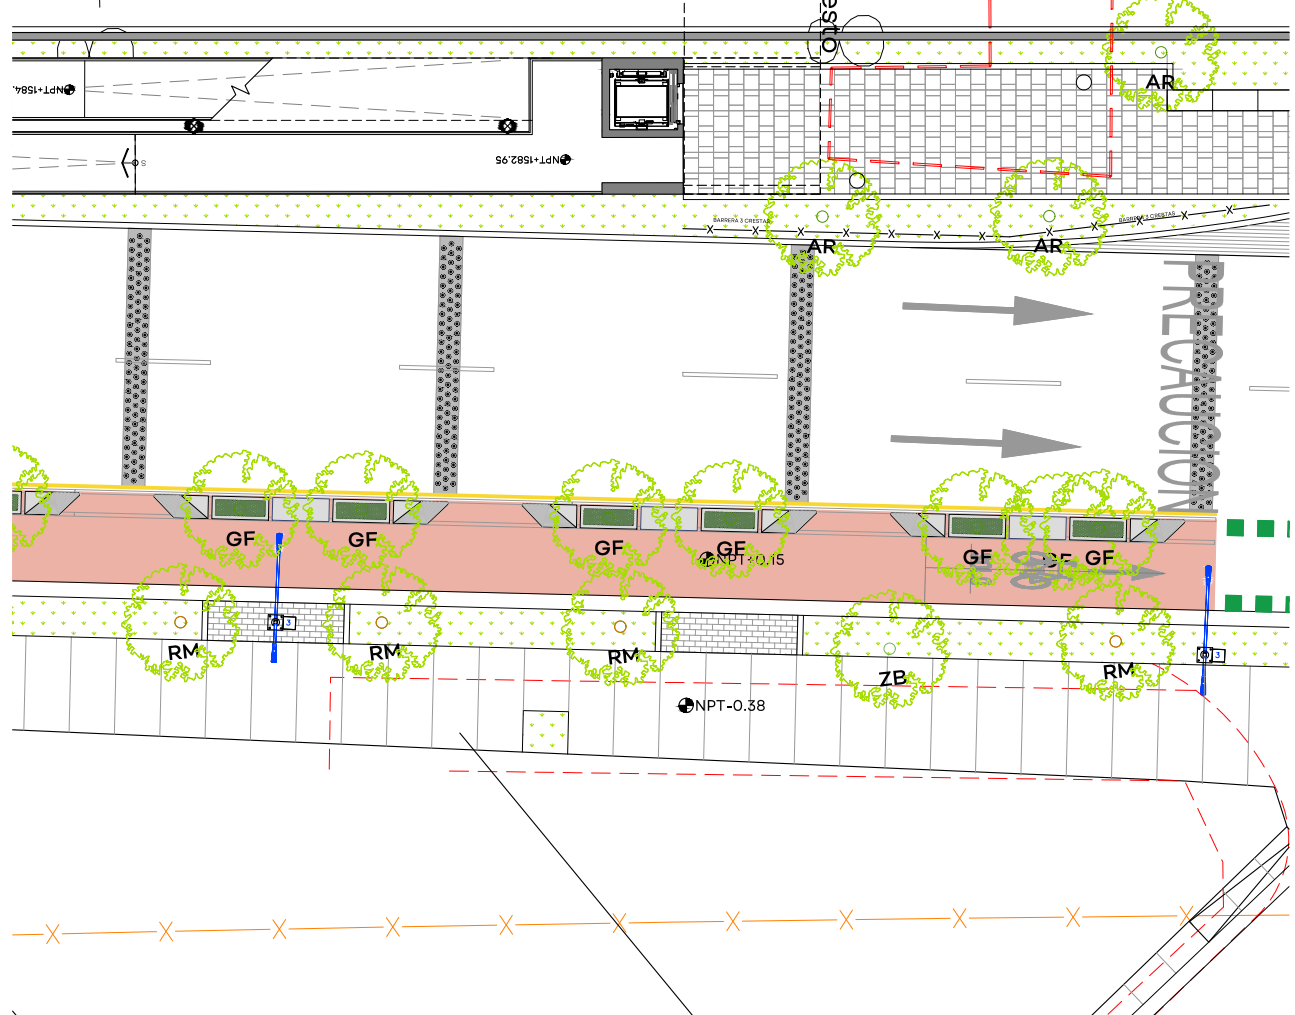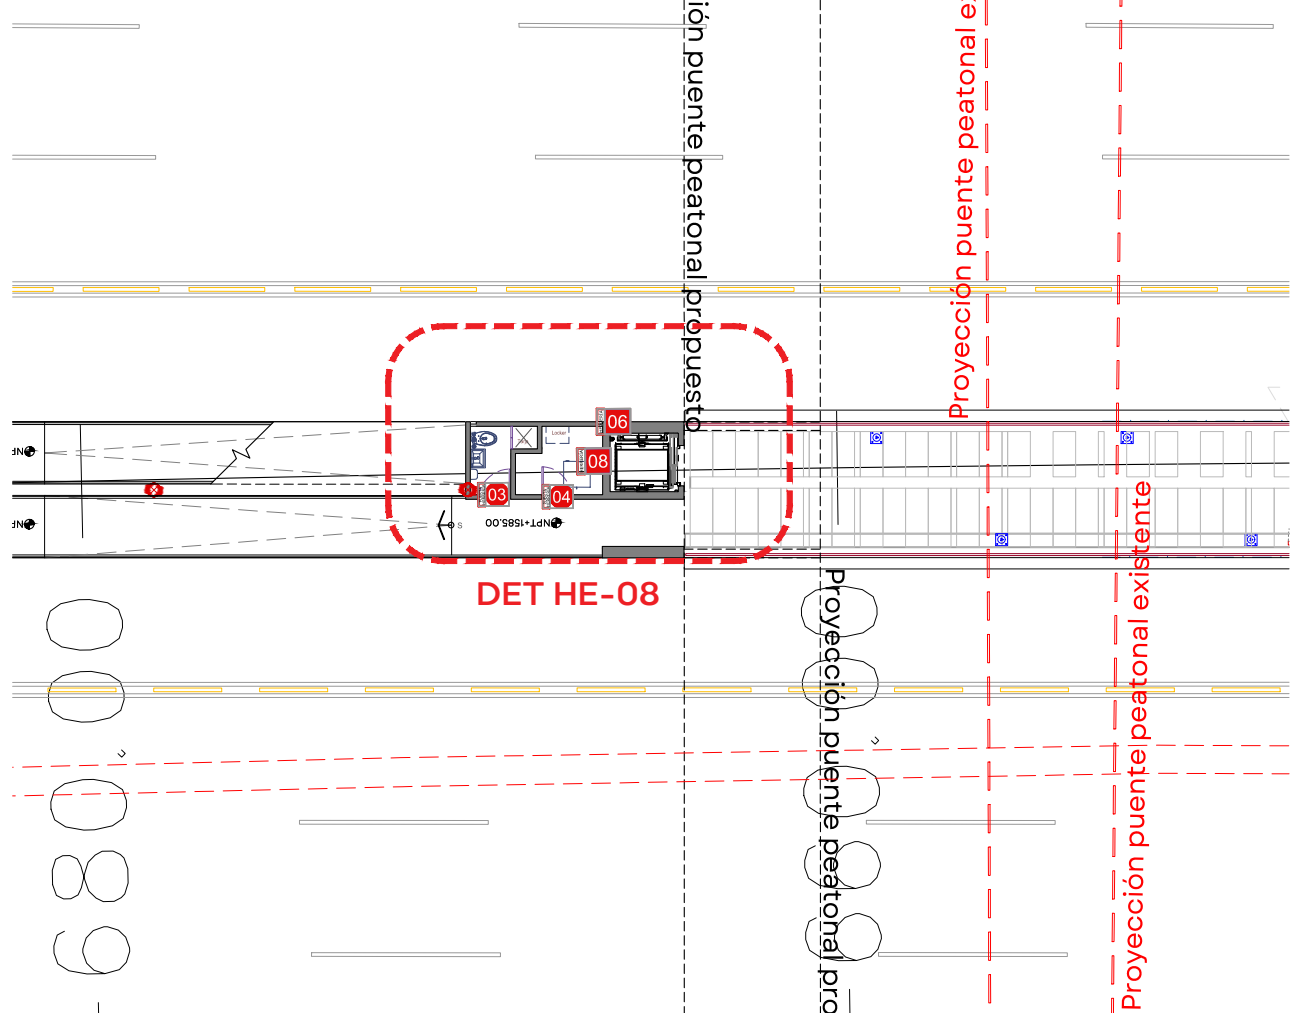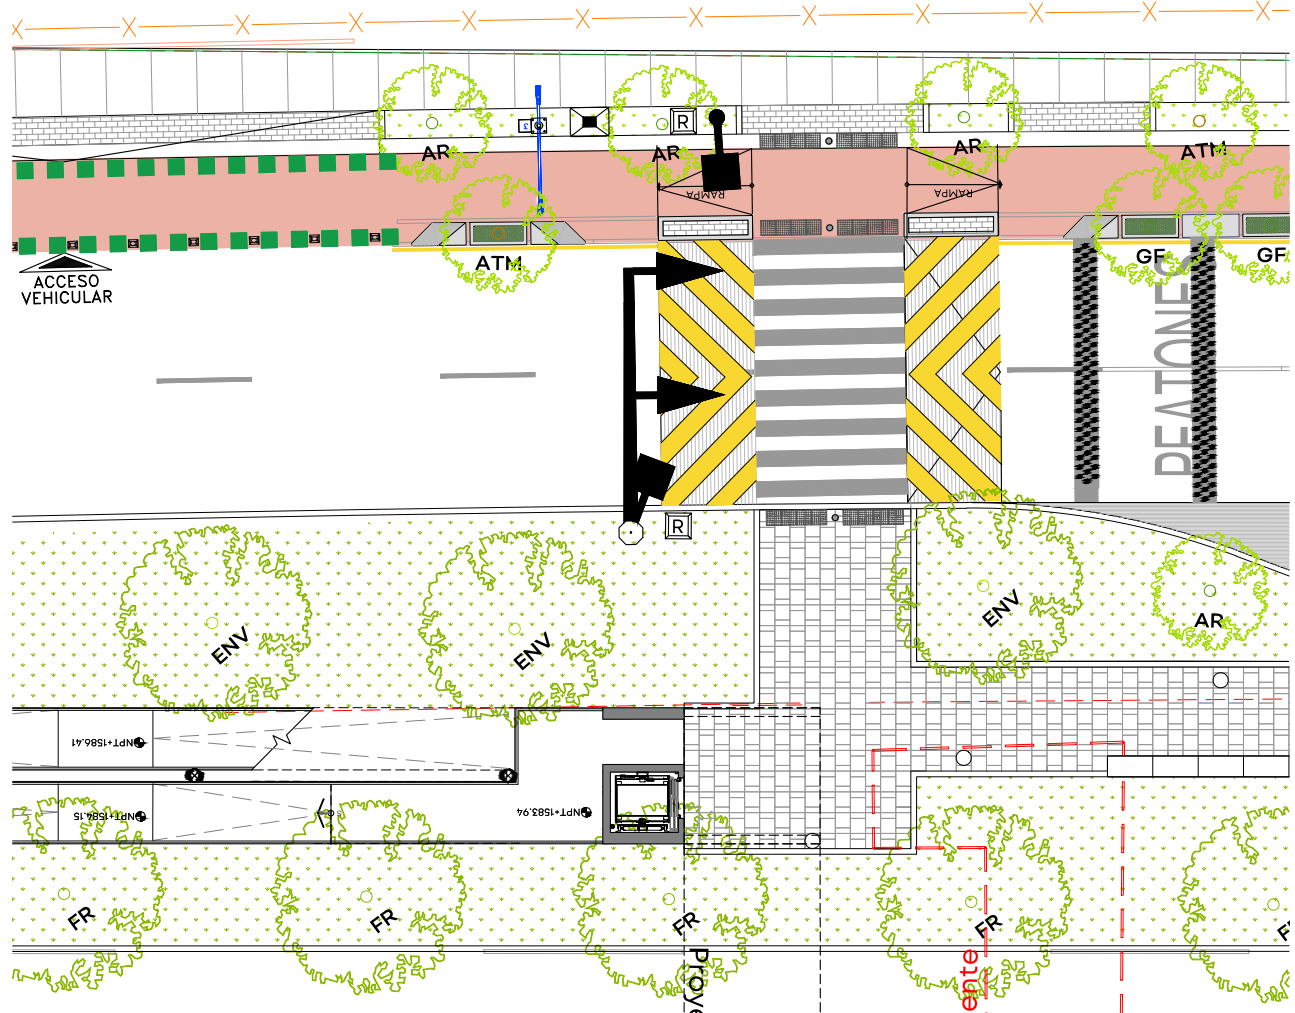


HE-08 : Planta de ubicación de escotilla
Esc: 1:25

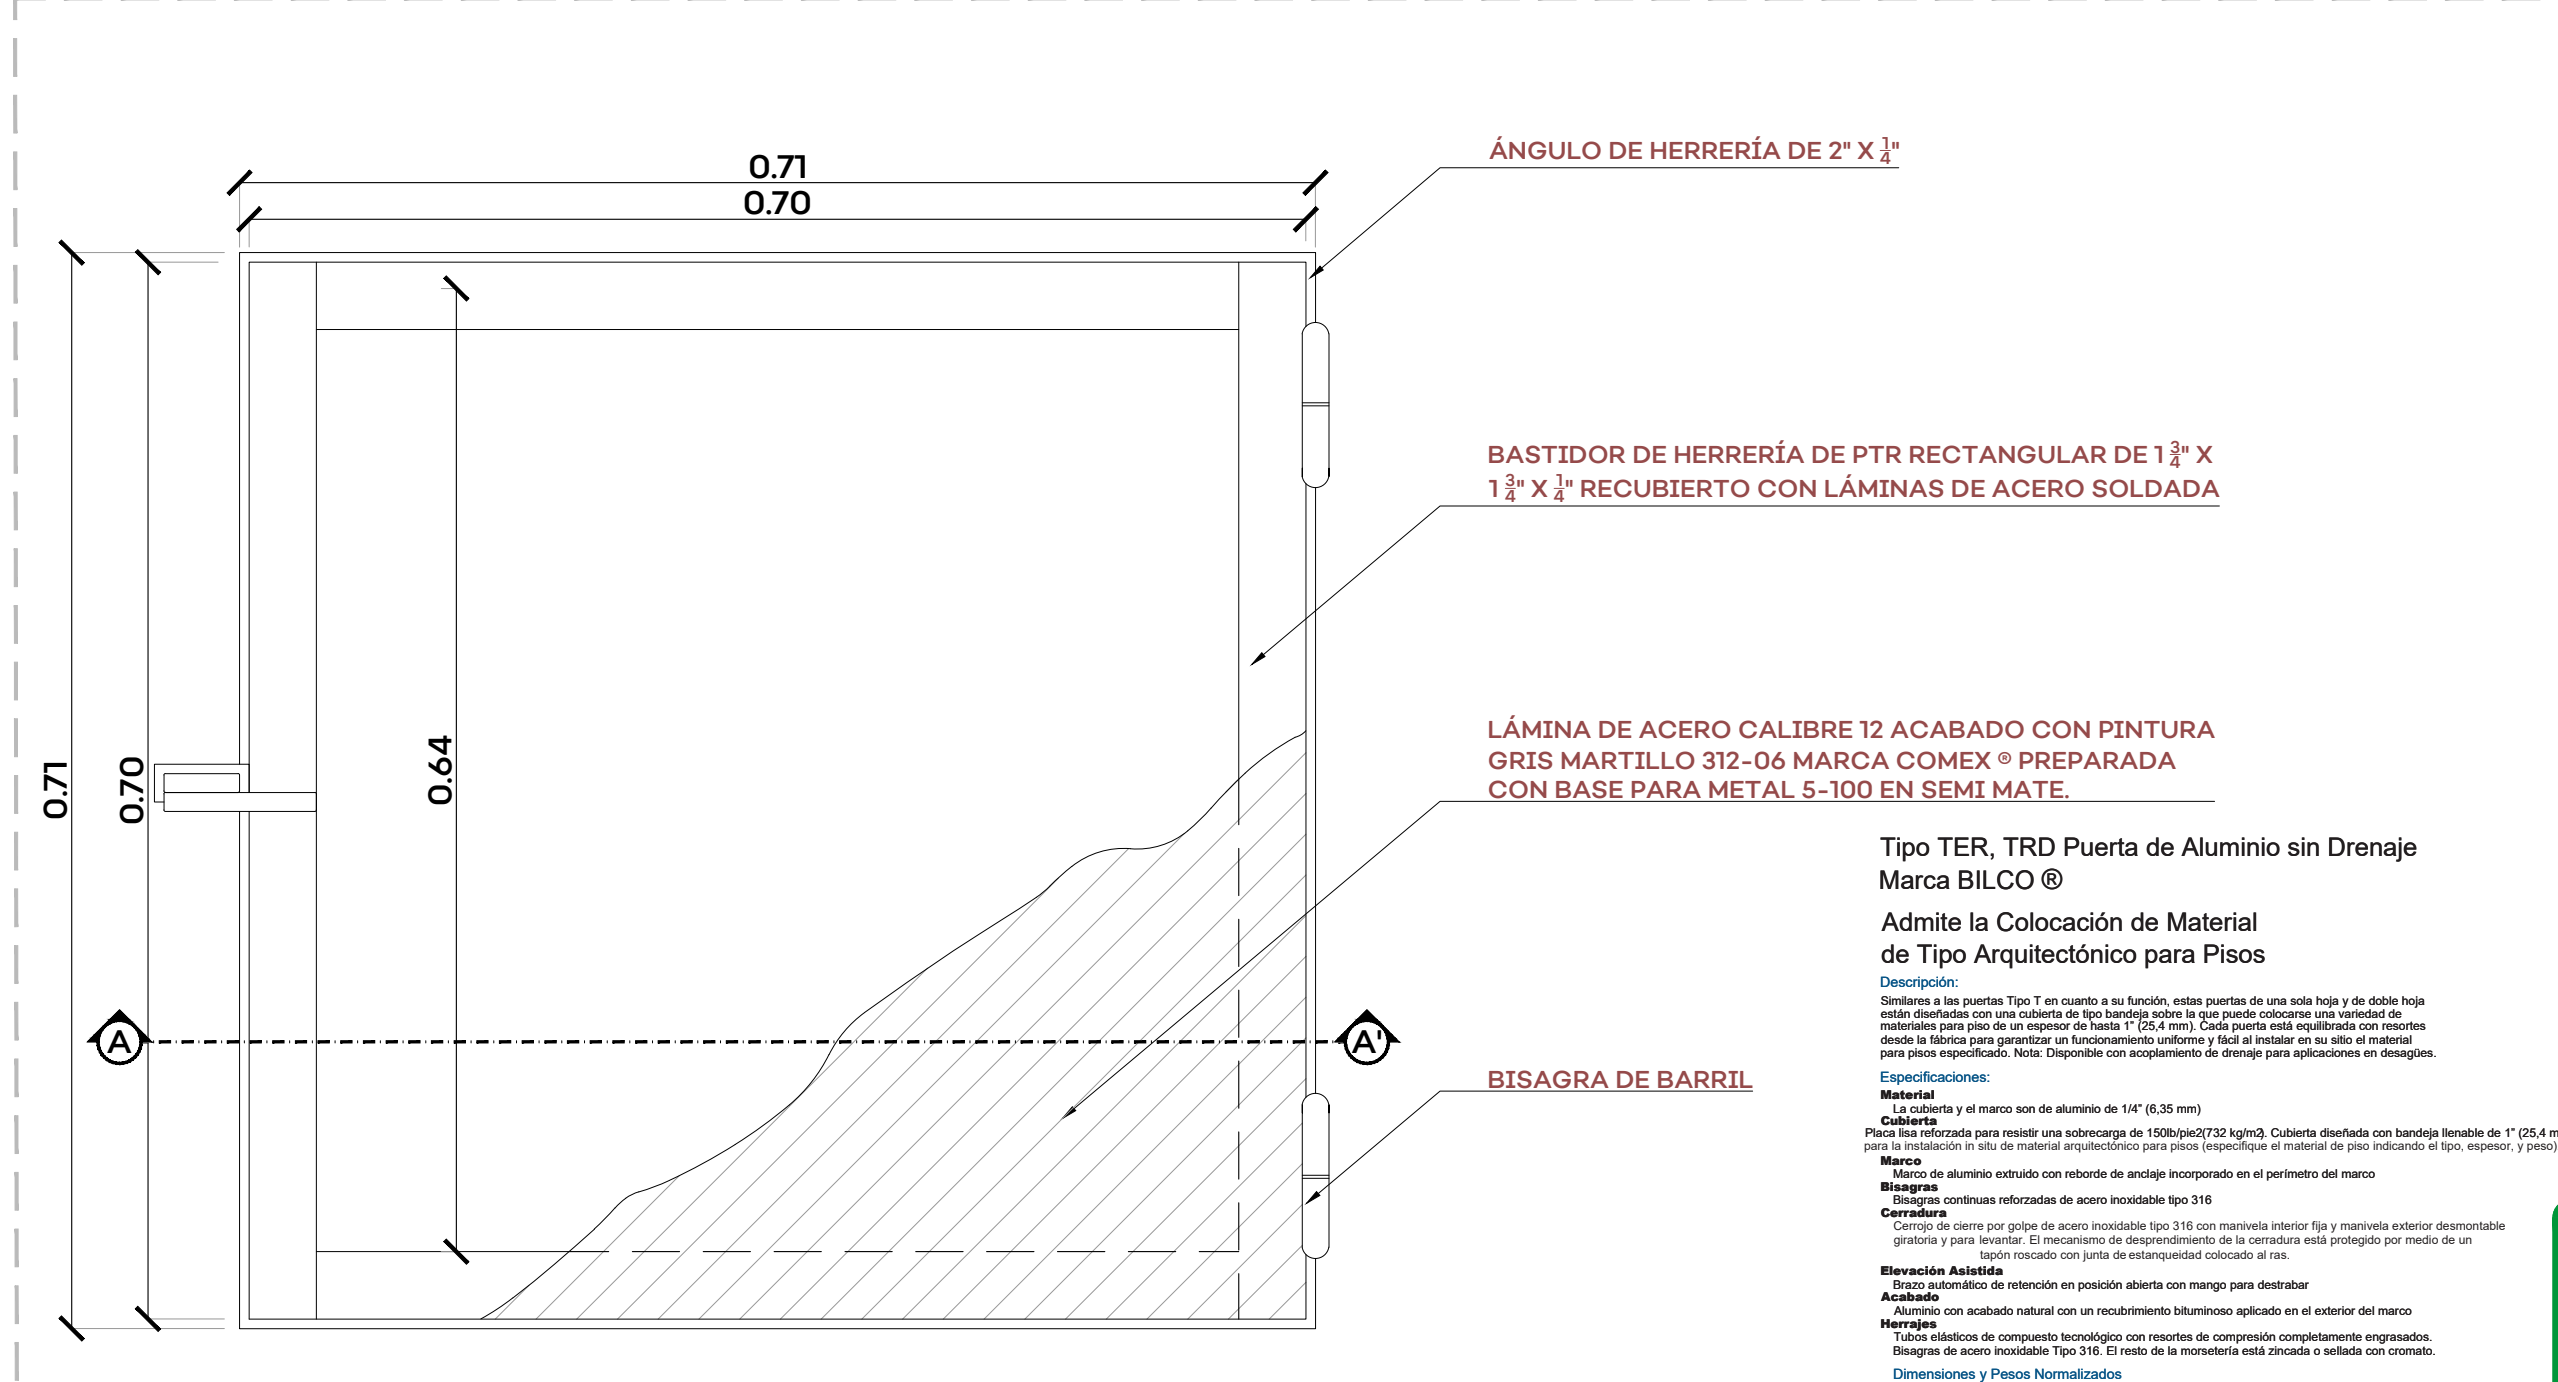


HE-08 : Planta de detalle de escotilla
Esc: 1:5

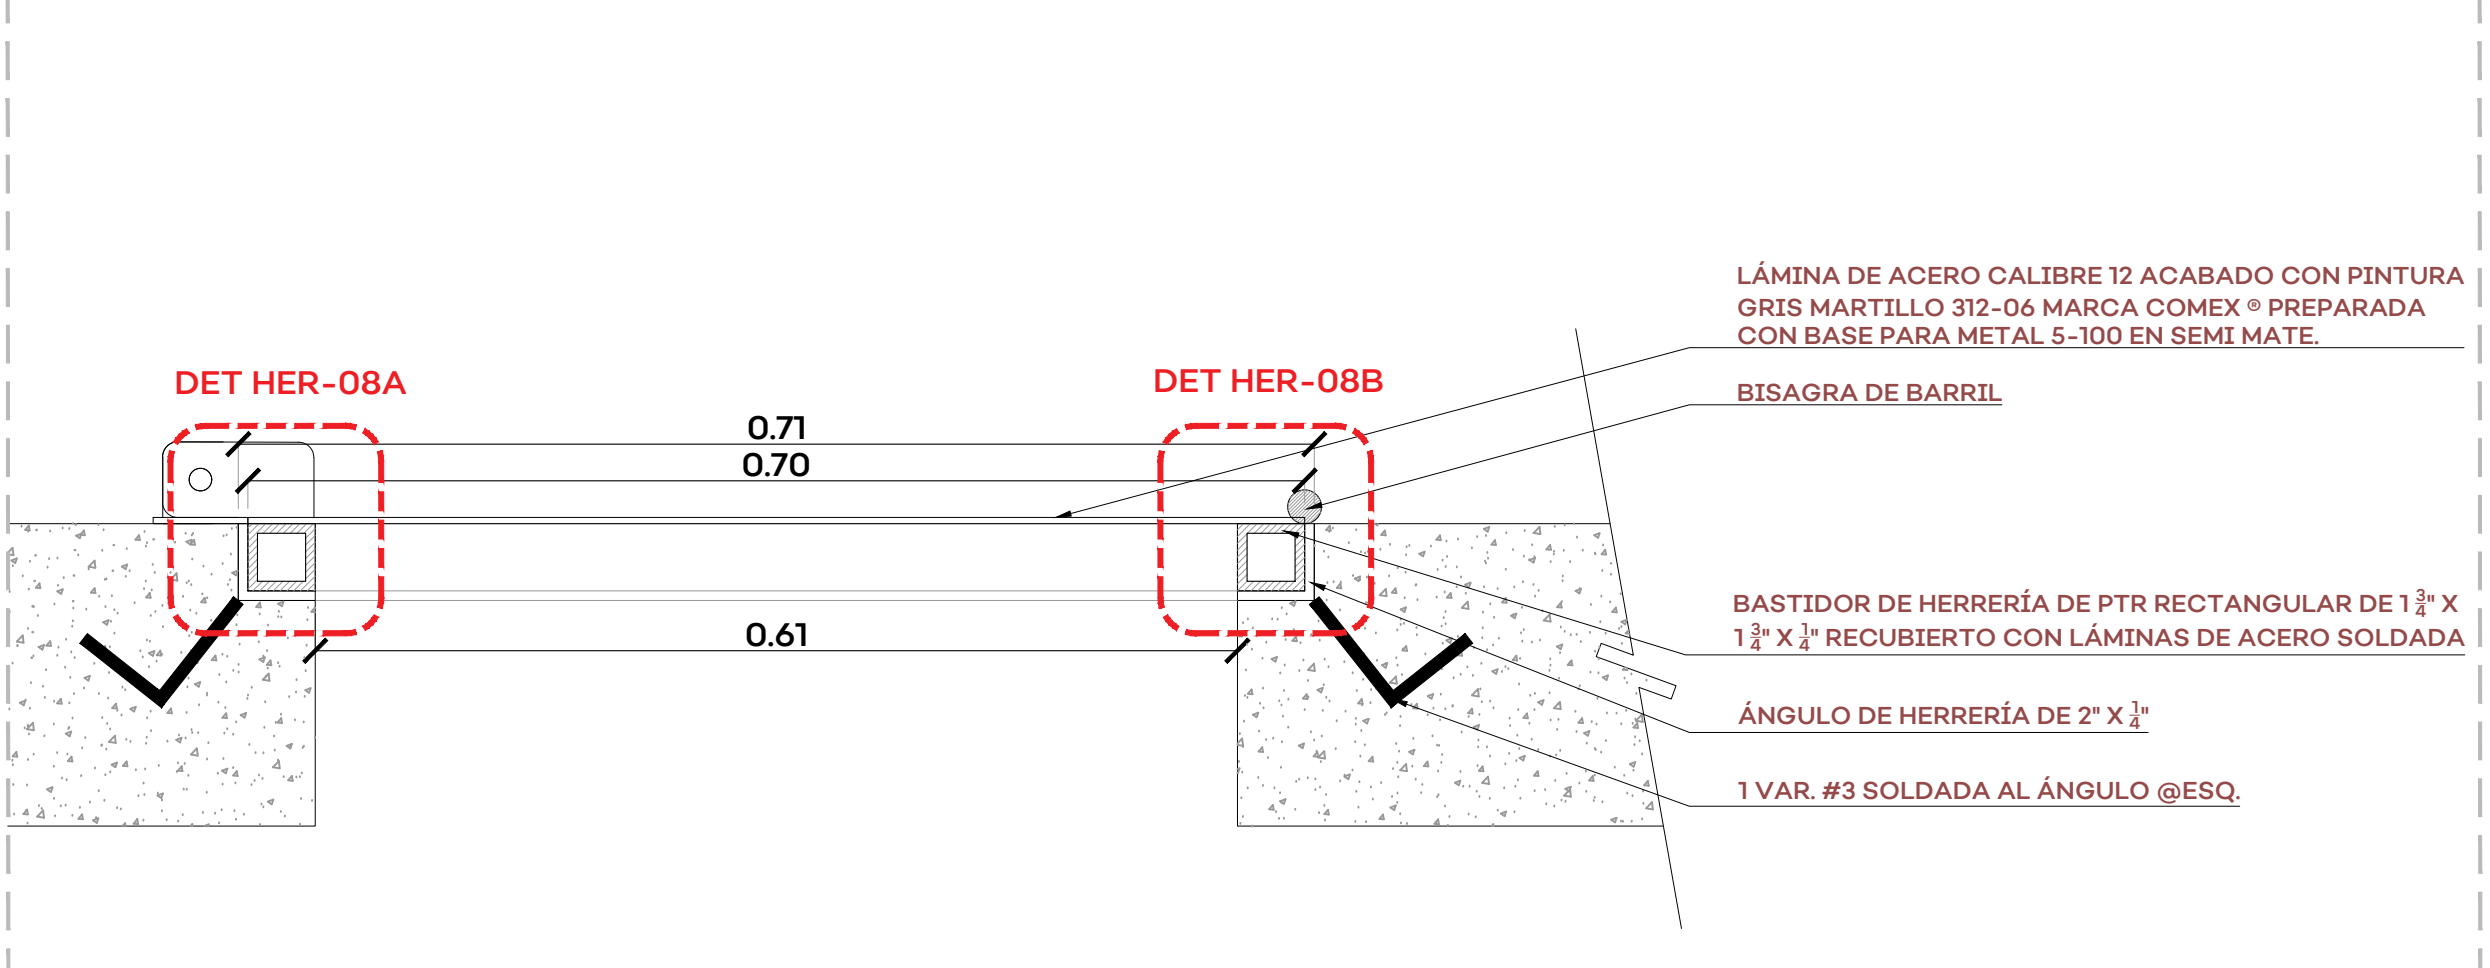


HE-08 : Sección transversal de escotilla
Esc: 1:5

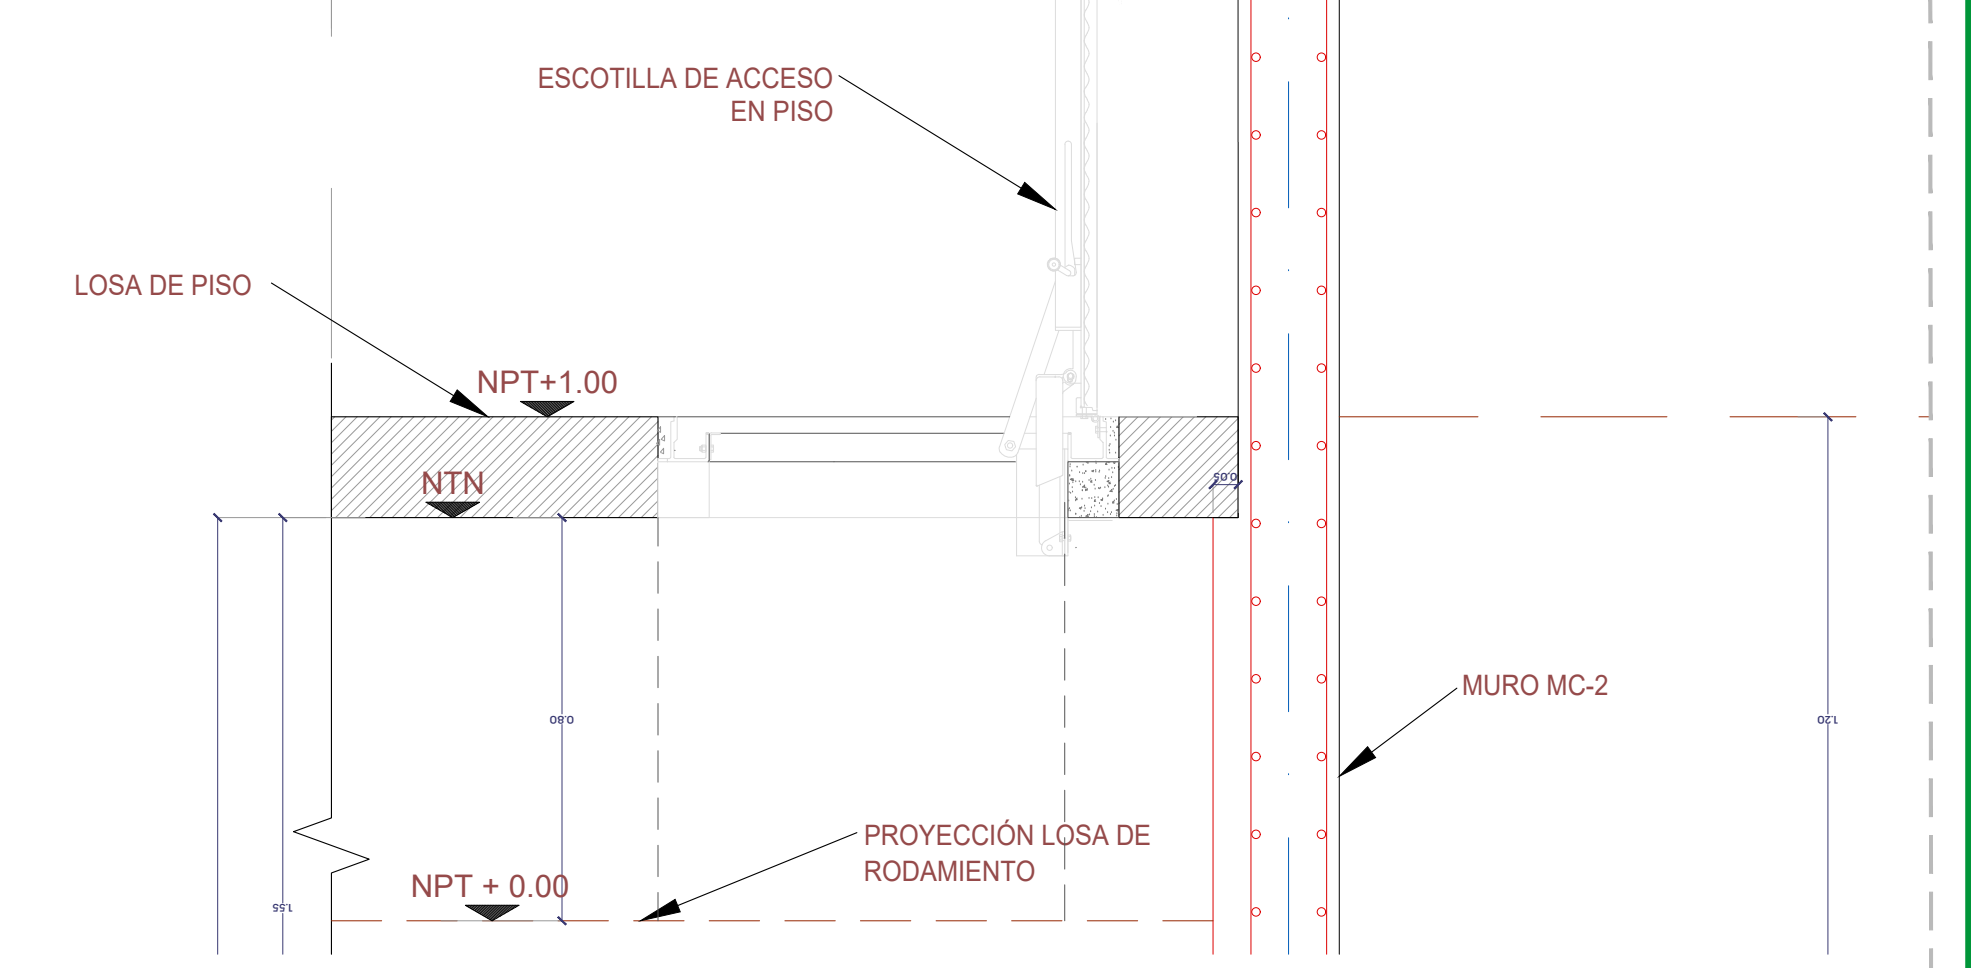

HE-08 : Sección transversal de escotilla
Esc: 1:15

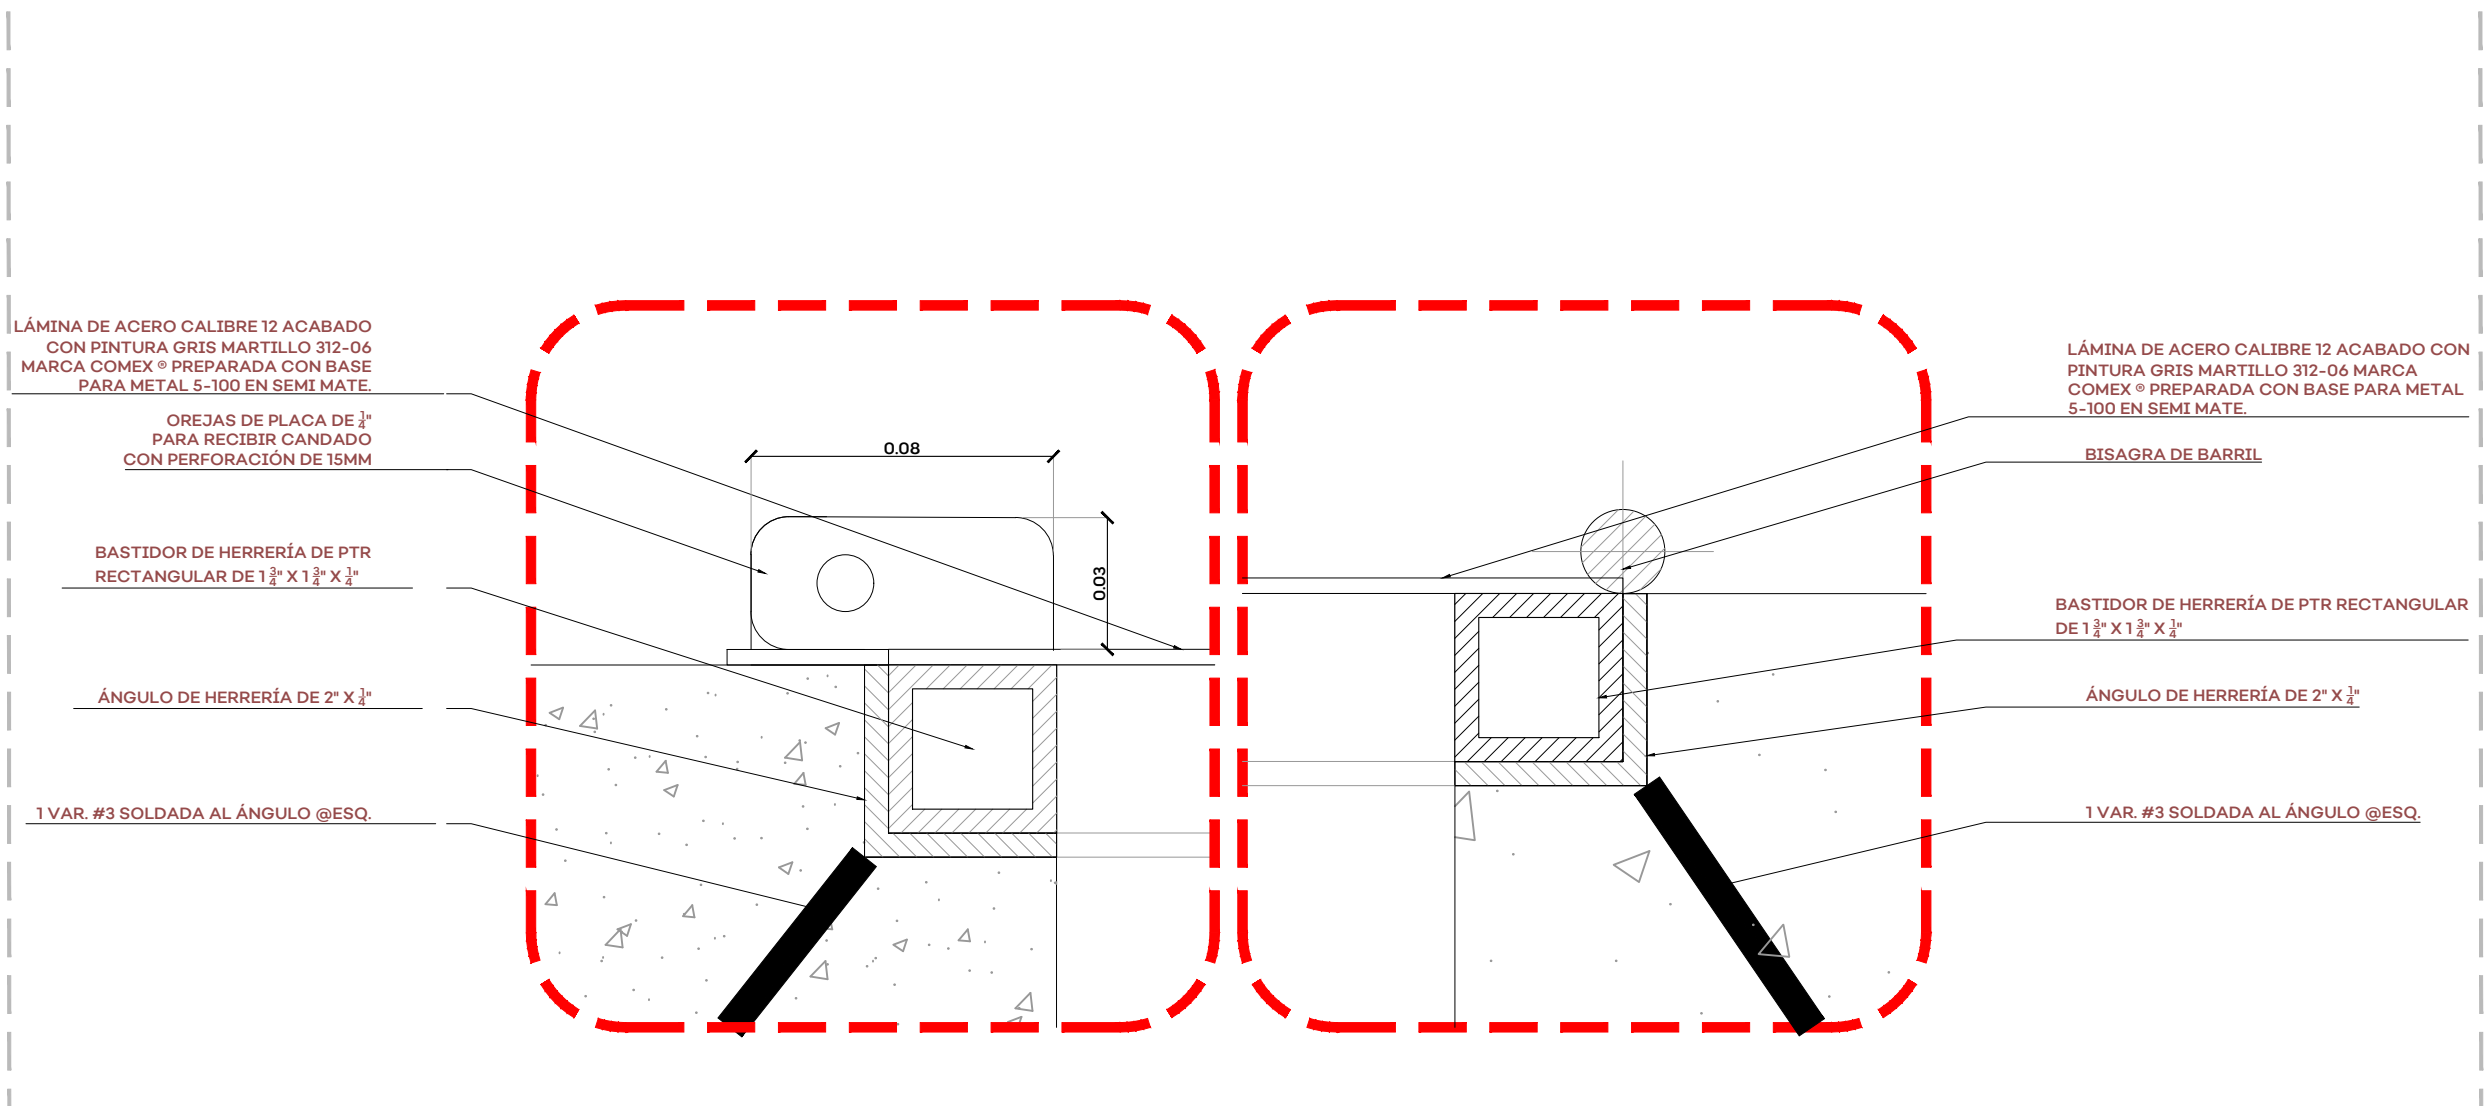

HE-08A : Detalle de orejas de placa
Esc: 1:2

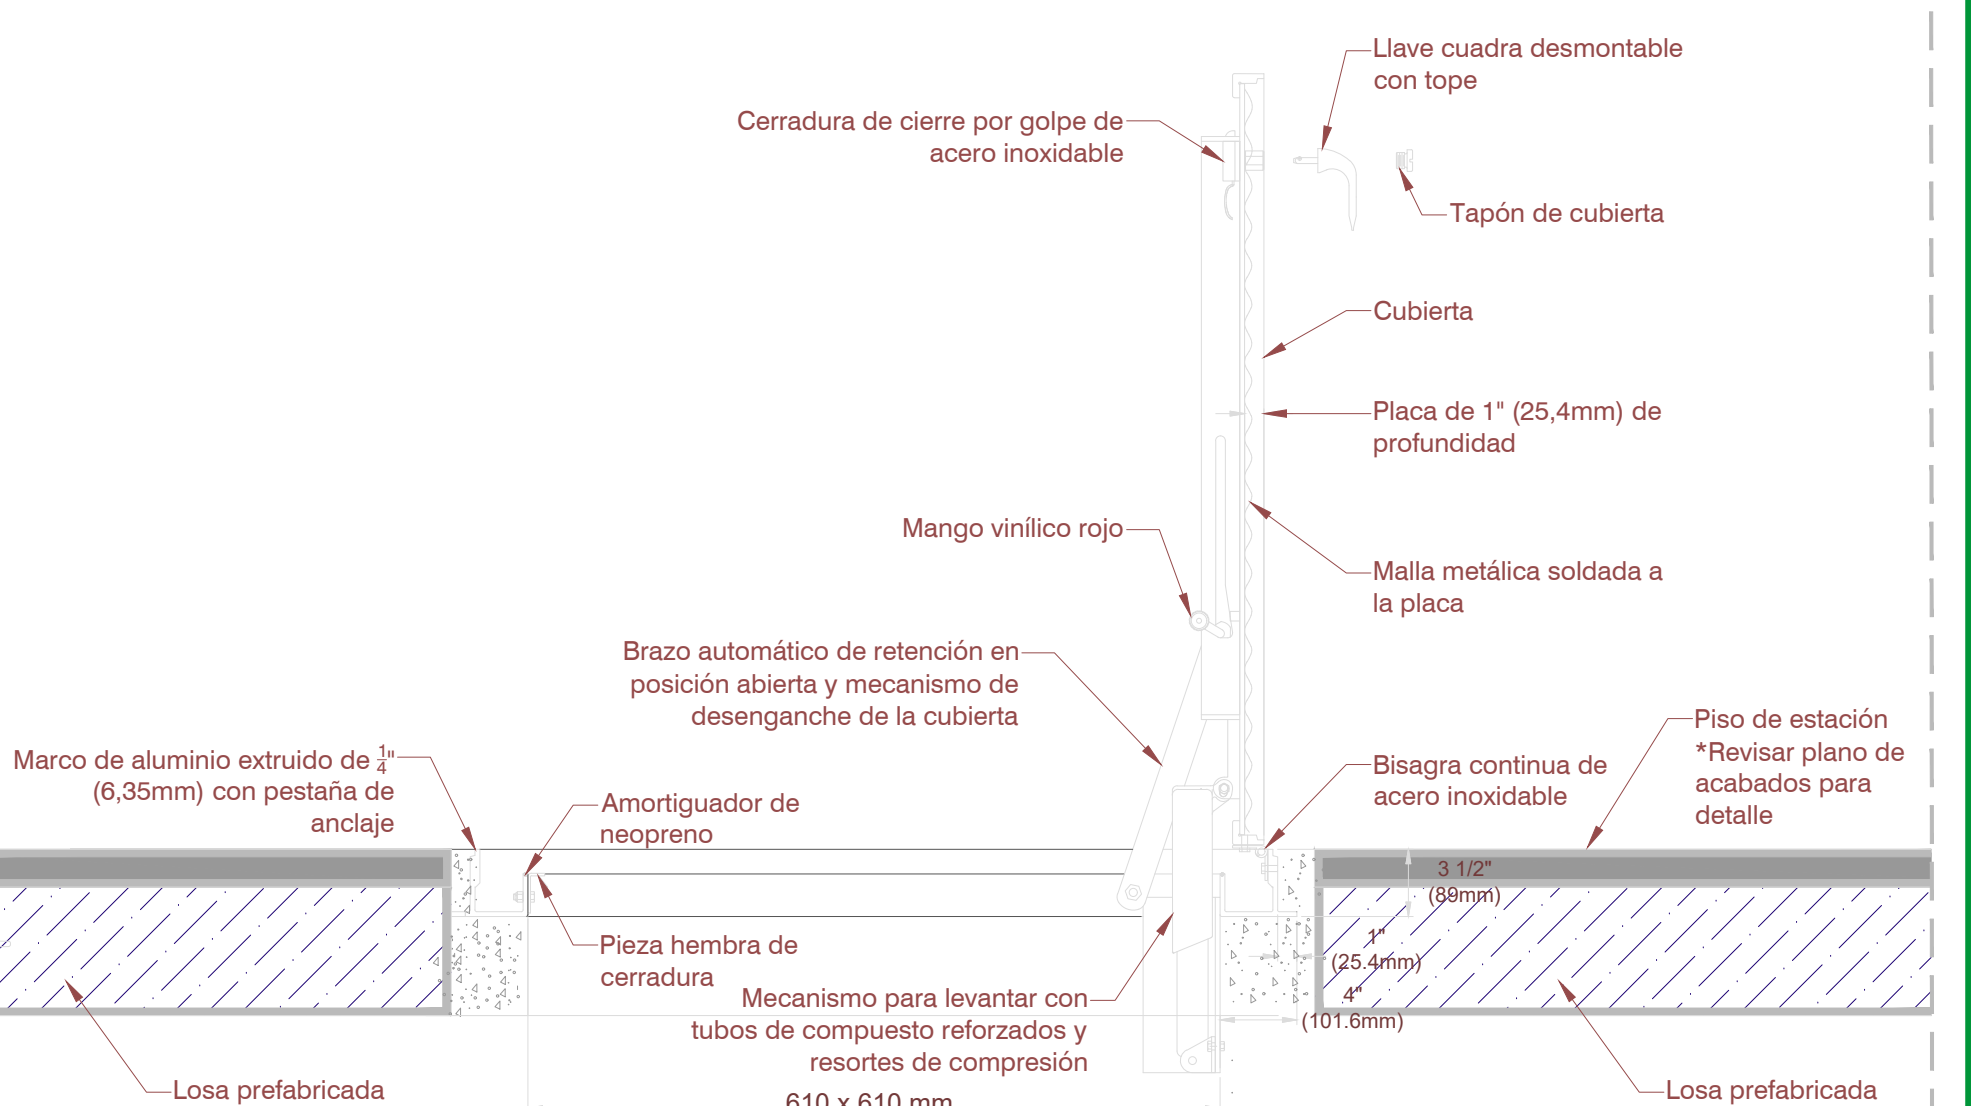


HE-08A : Detalle de escotilla en sección transversal
Esc: 1:10



HE-08B: Detalle de bisagras
Esc: 1:2



HE-08 : Sección transversal de escotilla
Esc: 1:5

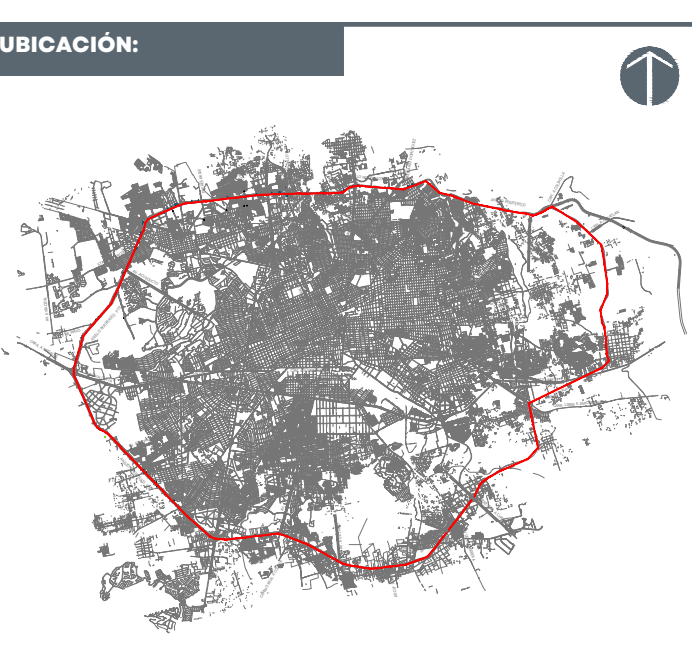

NOTAS:

- NOTA: Acabado para toda herriería: Pintura MARTILLO 312-06marca Comex ® preparada con base para metal 5-100 en semi mate.
- NOTA: Aplica el mismo tipo de instalación en muros de concreto y puerta metálica que en el detalle de chapa en la puerta HE-02
- NOTA: Todas las medidas deberán ser verificadas en obra.
- 01 Barandil de herriería en rampas
 - 02 Puerta cortina de herriería en puente
 - 03 Puerta de baño de herriería
 - 04 Puerta de cuarto de máquinas de herriería
 - 05 Marcos de puerta de elevador
 - 06 Puerta en cuarto de máquinas
 - 07 Puerta de cuarto de máquinas
 - 08 Puerta de cuarto de máquinas
 - 09 Puerta de cuarto de máquinas
 - 10 Puerta de cuarto de máquinas
 - 11 Puerta de cuarto de máquinas
 - 12 Puerta de cuarto de máquinas
 - 13 Puerta de cuarto de máquinas
 - 14 Puerta de cuarto de máquinas

AUTORIZACIÓN:

Arq. Douglas Rodríguez Perea
Director General de Arquitectura y Urbanismo

Arq. Daniel Benítez Núñez
Director de Diseño Urbano

DATOS GENERALES:

Localización: Circuito Periférico,
Municipio: Zona Metropolitana de Guadalajara

PROYECTO:

Construcción de cimenación, rampa, cubo de elevador y elevador en el lado sur del puente peatonal para la estación de Mi Macro Periférico, ubicada a la altura de la calle La Centinera, en el municipio de San Pedro Tlaquepaque, Jalisco.

CONTENIDO:

09. STA. MARÍA TEQUEPEXPAN
HERRERÍA EN PUENTE Y RAMPAS

ESCALA:

INDICADA

FECHA:

Mar. 2026

CLAVE DE PLANO:


HER_09



CORREDOR INTEGRAL DE MOVILIDAD URBANA PERIFÉRICO. SIOP-E-ESTACION-OB-LP-0105-2026




00_PB_PVR_09 STA MARIA TEQUEPEXPAN_HERR.dwg

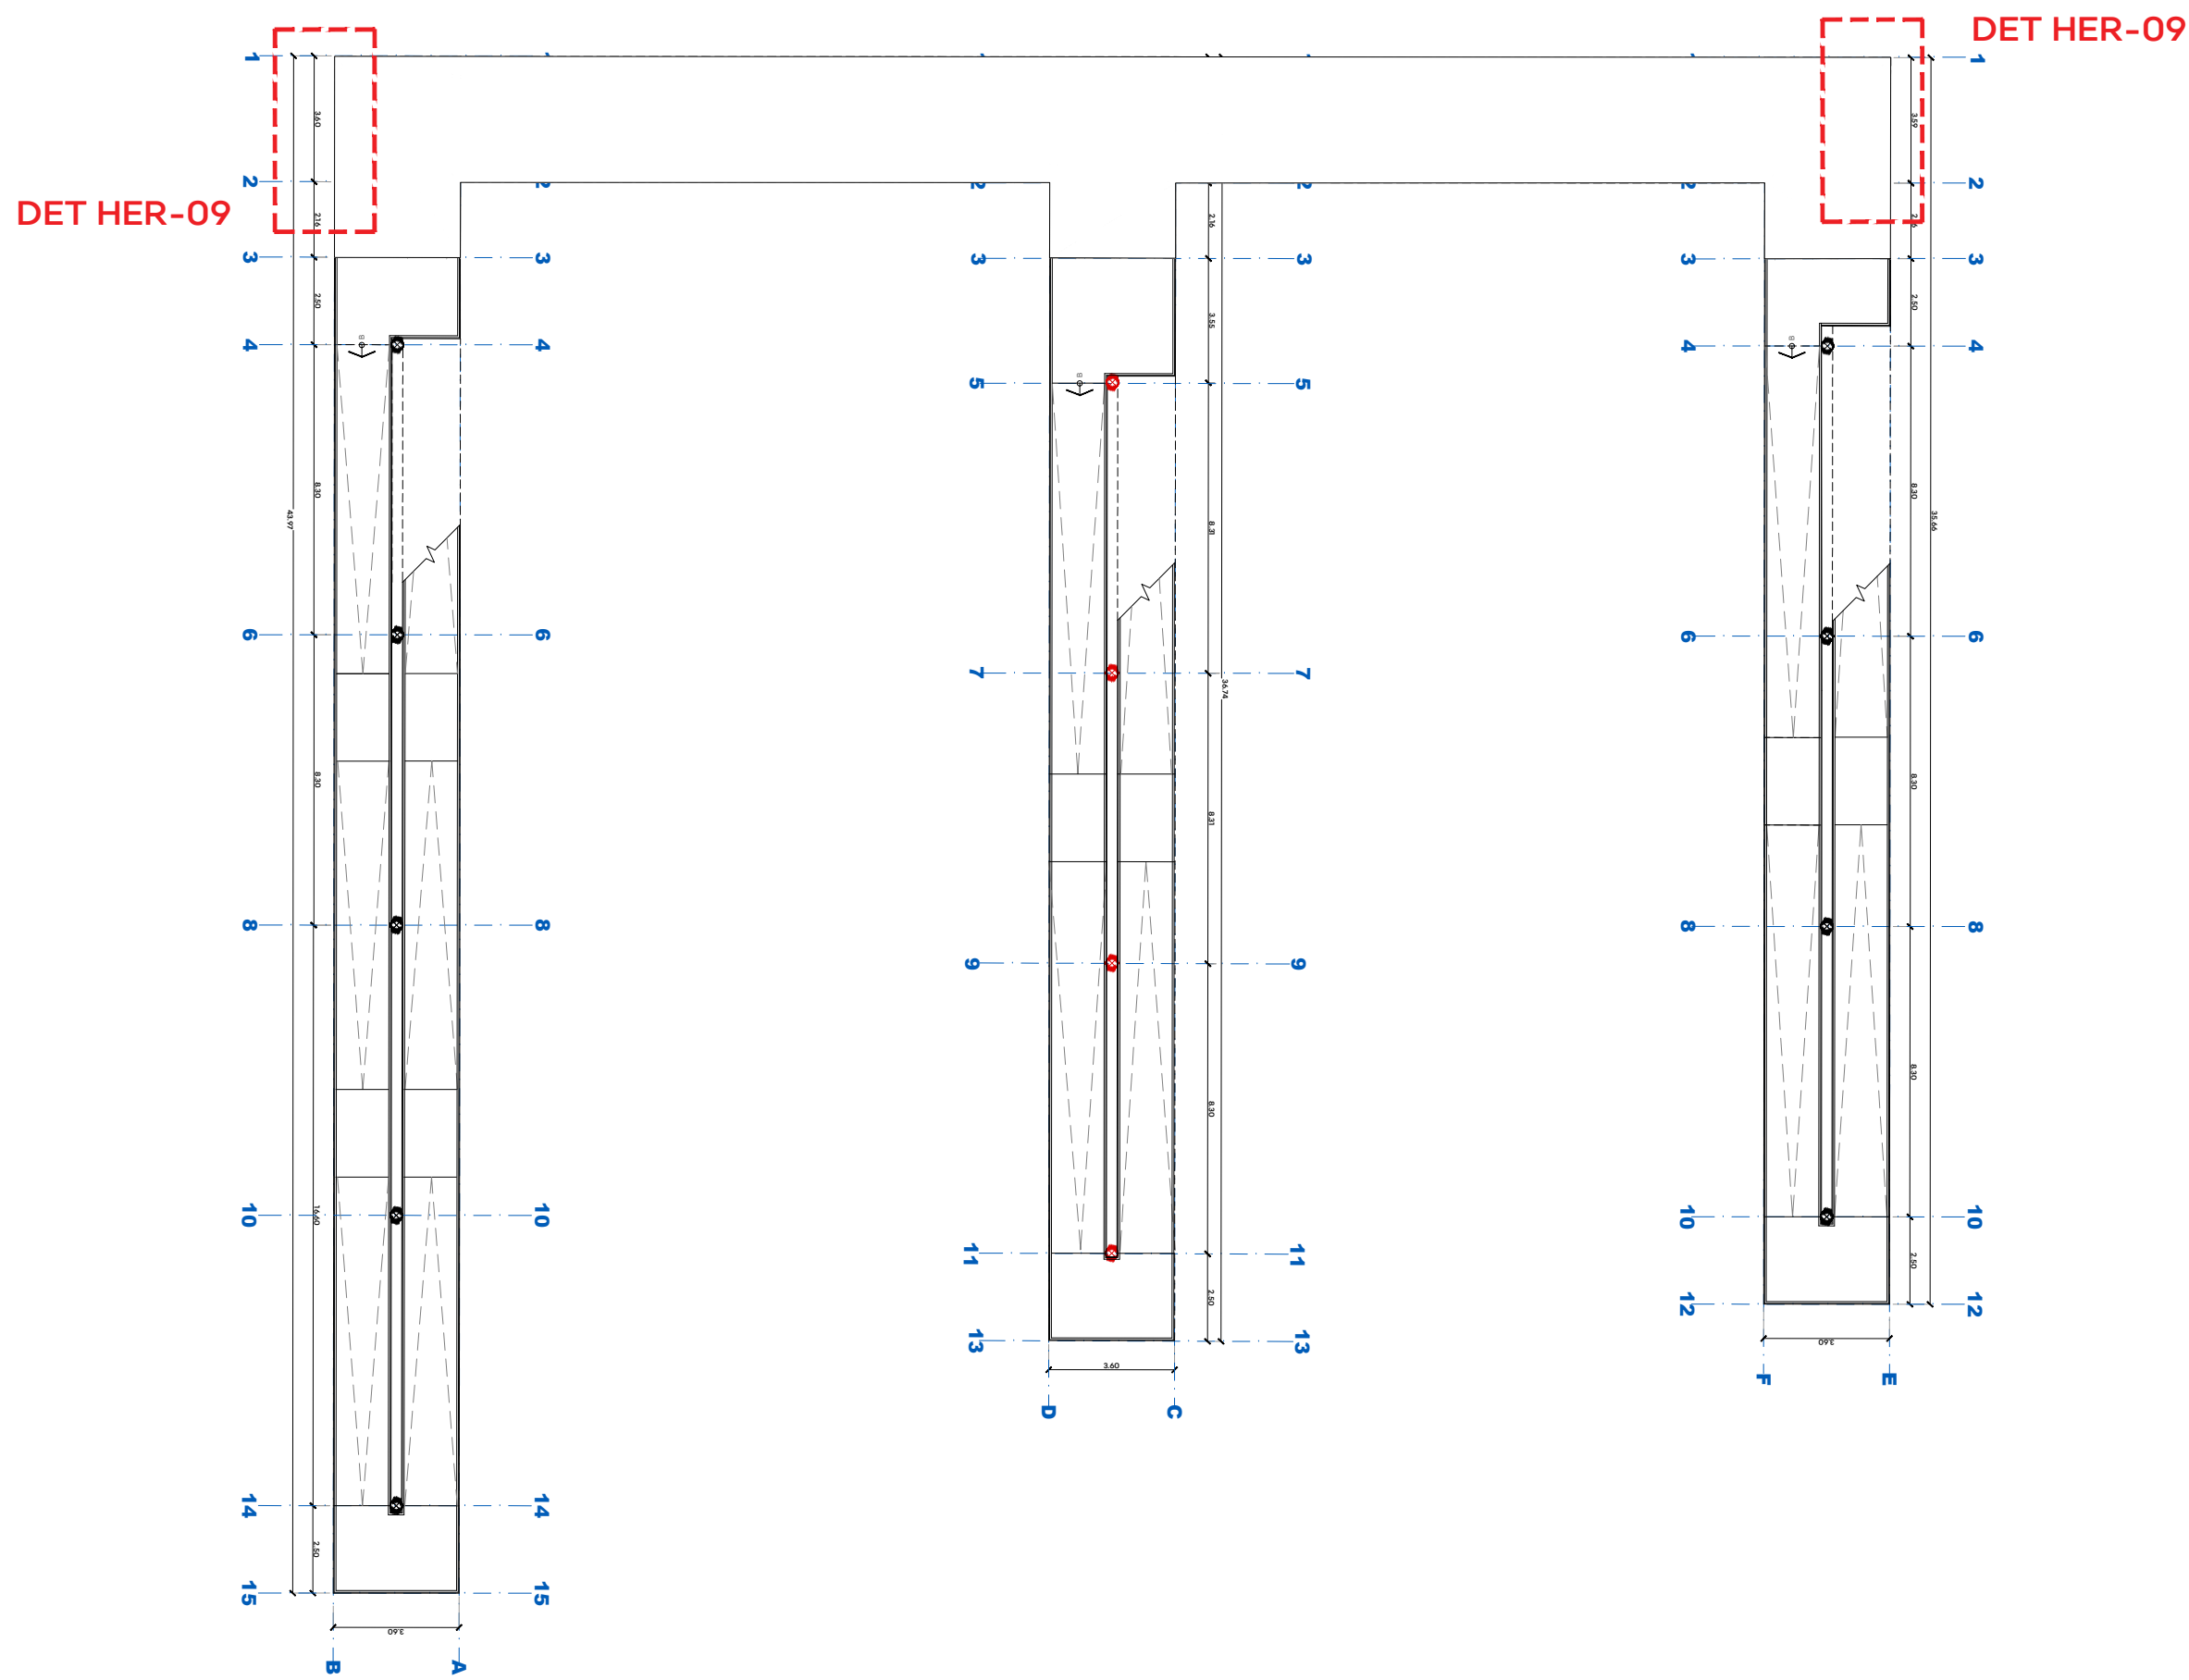

1. ESTACIÓN 09. STA. MARÍA TEQUEPEXPAN: HERRERÍA EN PUENTE Y RAMPAS
UBICACIÓN DE DETALLES DE HERRERÍA EN PLANTA DE AZOTEA
Esc: 1:200




HE-09 : Detalle de remate en cubierta de puente
S/E

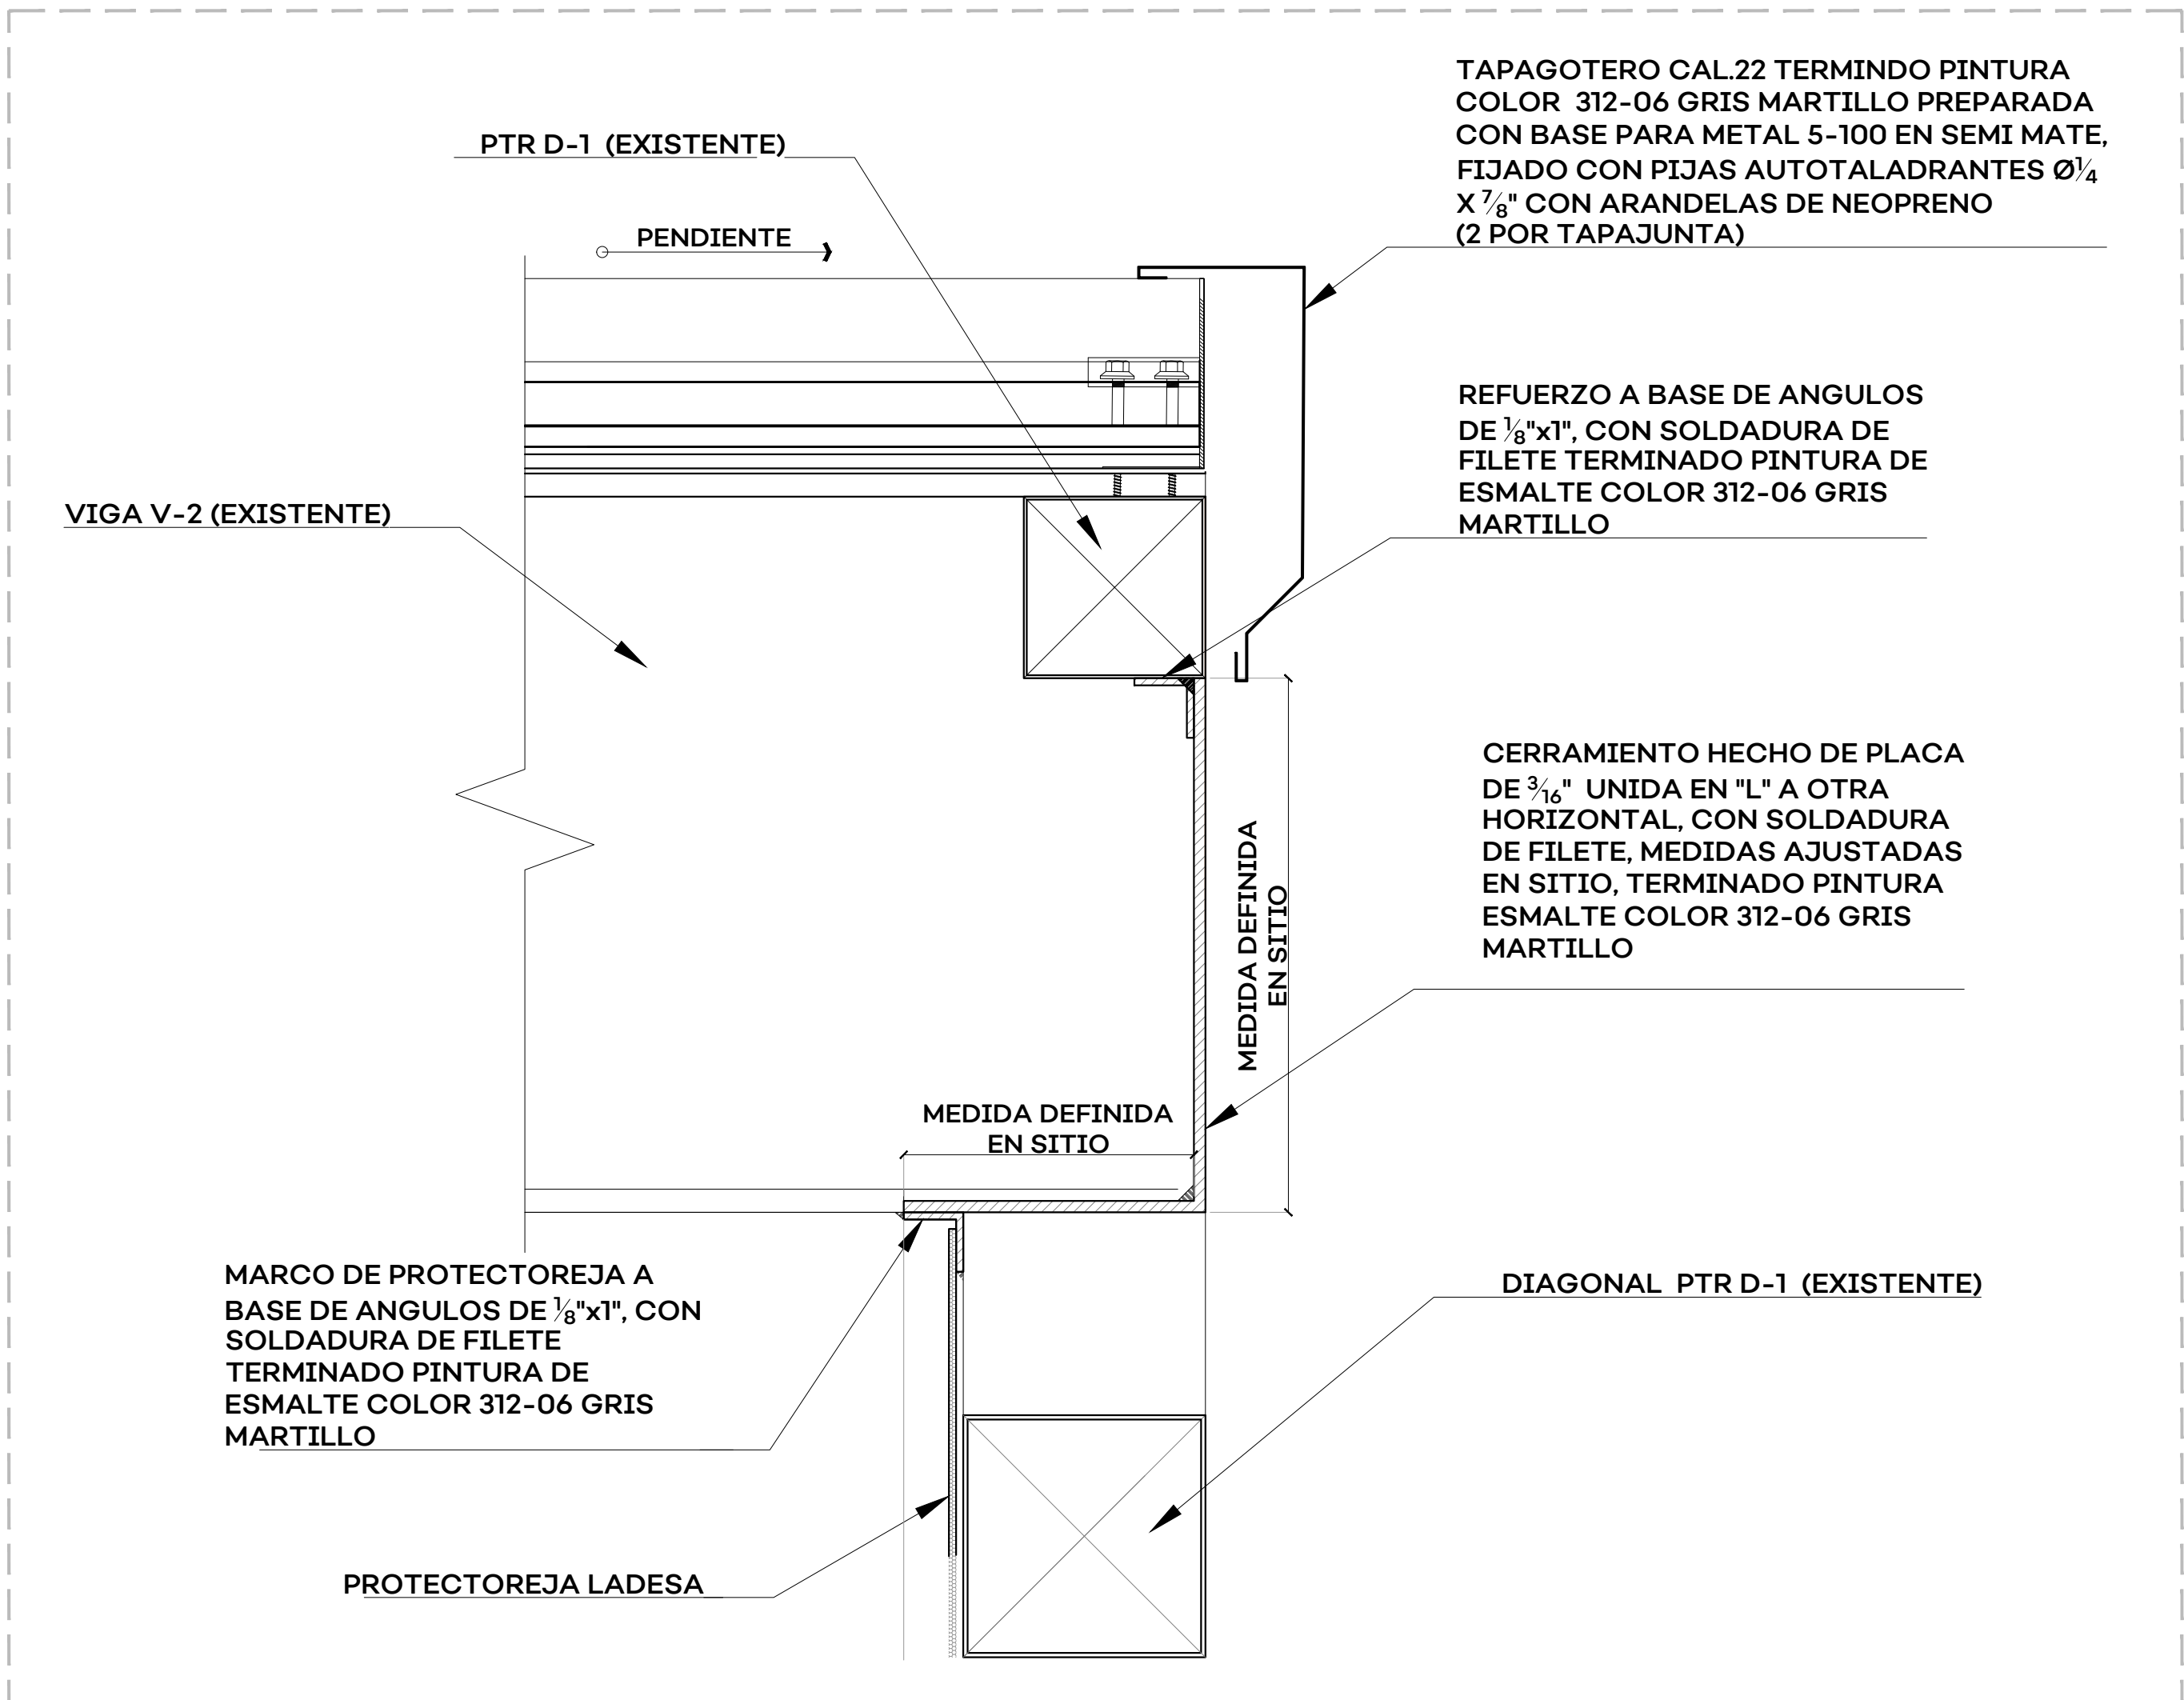

HE-09 : Sección de detalle de remate de cubierta
S/E

2. ESTACIÓN 09. STA. MARÍA TEQUEPEXPAN: HERRERÍA EN PUENTE Y RAMPAS
HE-09: DETALLE DE REMATE DE CUBIERTA EN PUENTE
Esc: Indicada

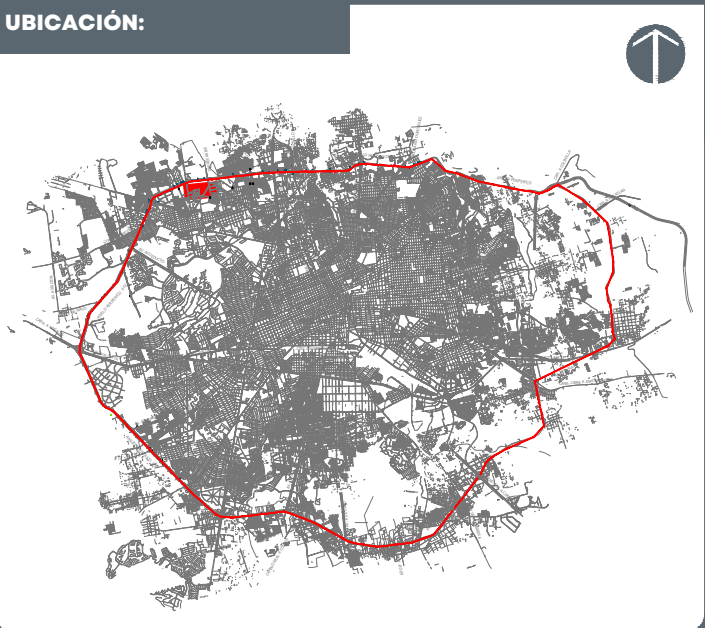

NOTAS:	
NOTA: Acabado para toda herrería: Pintura MARTILLO 312-06marca Correx ® preparada con base para metal 5-100 en semi mate.	
NOTA: Aplica el mismo tipo de instalación en muros de concreto y puerta metálica que en el detalle de chapa en la puerta HE-02	
NOTA: Todas las medidas deberán ser verificadas en obra.	
01	Barandal de herrería en rampas
02	Puerta contra de herrería en puente
03	Puerta de baño de herrería
04	Puerta de cuarto de máquinas de herrería
05	Marcos de puerta de elevador
06	Rejilla en cuarto de máquinas
07	Protección y barandal de herrería en puente
08	Escotilla en cuarto de máquinas
09	Remate de cubierta en puente
10	Cubierta, tapagotero y canalón en cubierta de puente
11	Refuerzo de concreto de campo a baragato

AUTORIZACIÓN:	
Arq. Douglas Rodríguez Perea Director General de Arquitectura y Urbanismo	
Arq. Daniel Benítez Núñez Director de Diseño Urbano	


DATOS GENERALES:	
Localización: Circuito Periférico, Municipio: Zona Metropolitana de Guadalajara	

PROYECTO:	
Construcción de cimenación, rampa, cubo de elevador y elevador en el lado sur del puente peatonal para la estación de Mi Macro Periférico, ubicada a la altura de la calle La Centinera, en el municipio de San Pedro Tlaquepaque, Jalisco.	

CONTENIDO:	
09. STA. MARÍA TEQUEPEXPAN HERRERÍA EN PUENTE Y RAMPAS	


ESCALA:	FECHA:	CLAVE DE PLANO:
INDICADA	Mar. 2026	HER_10



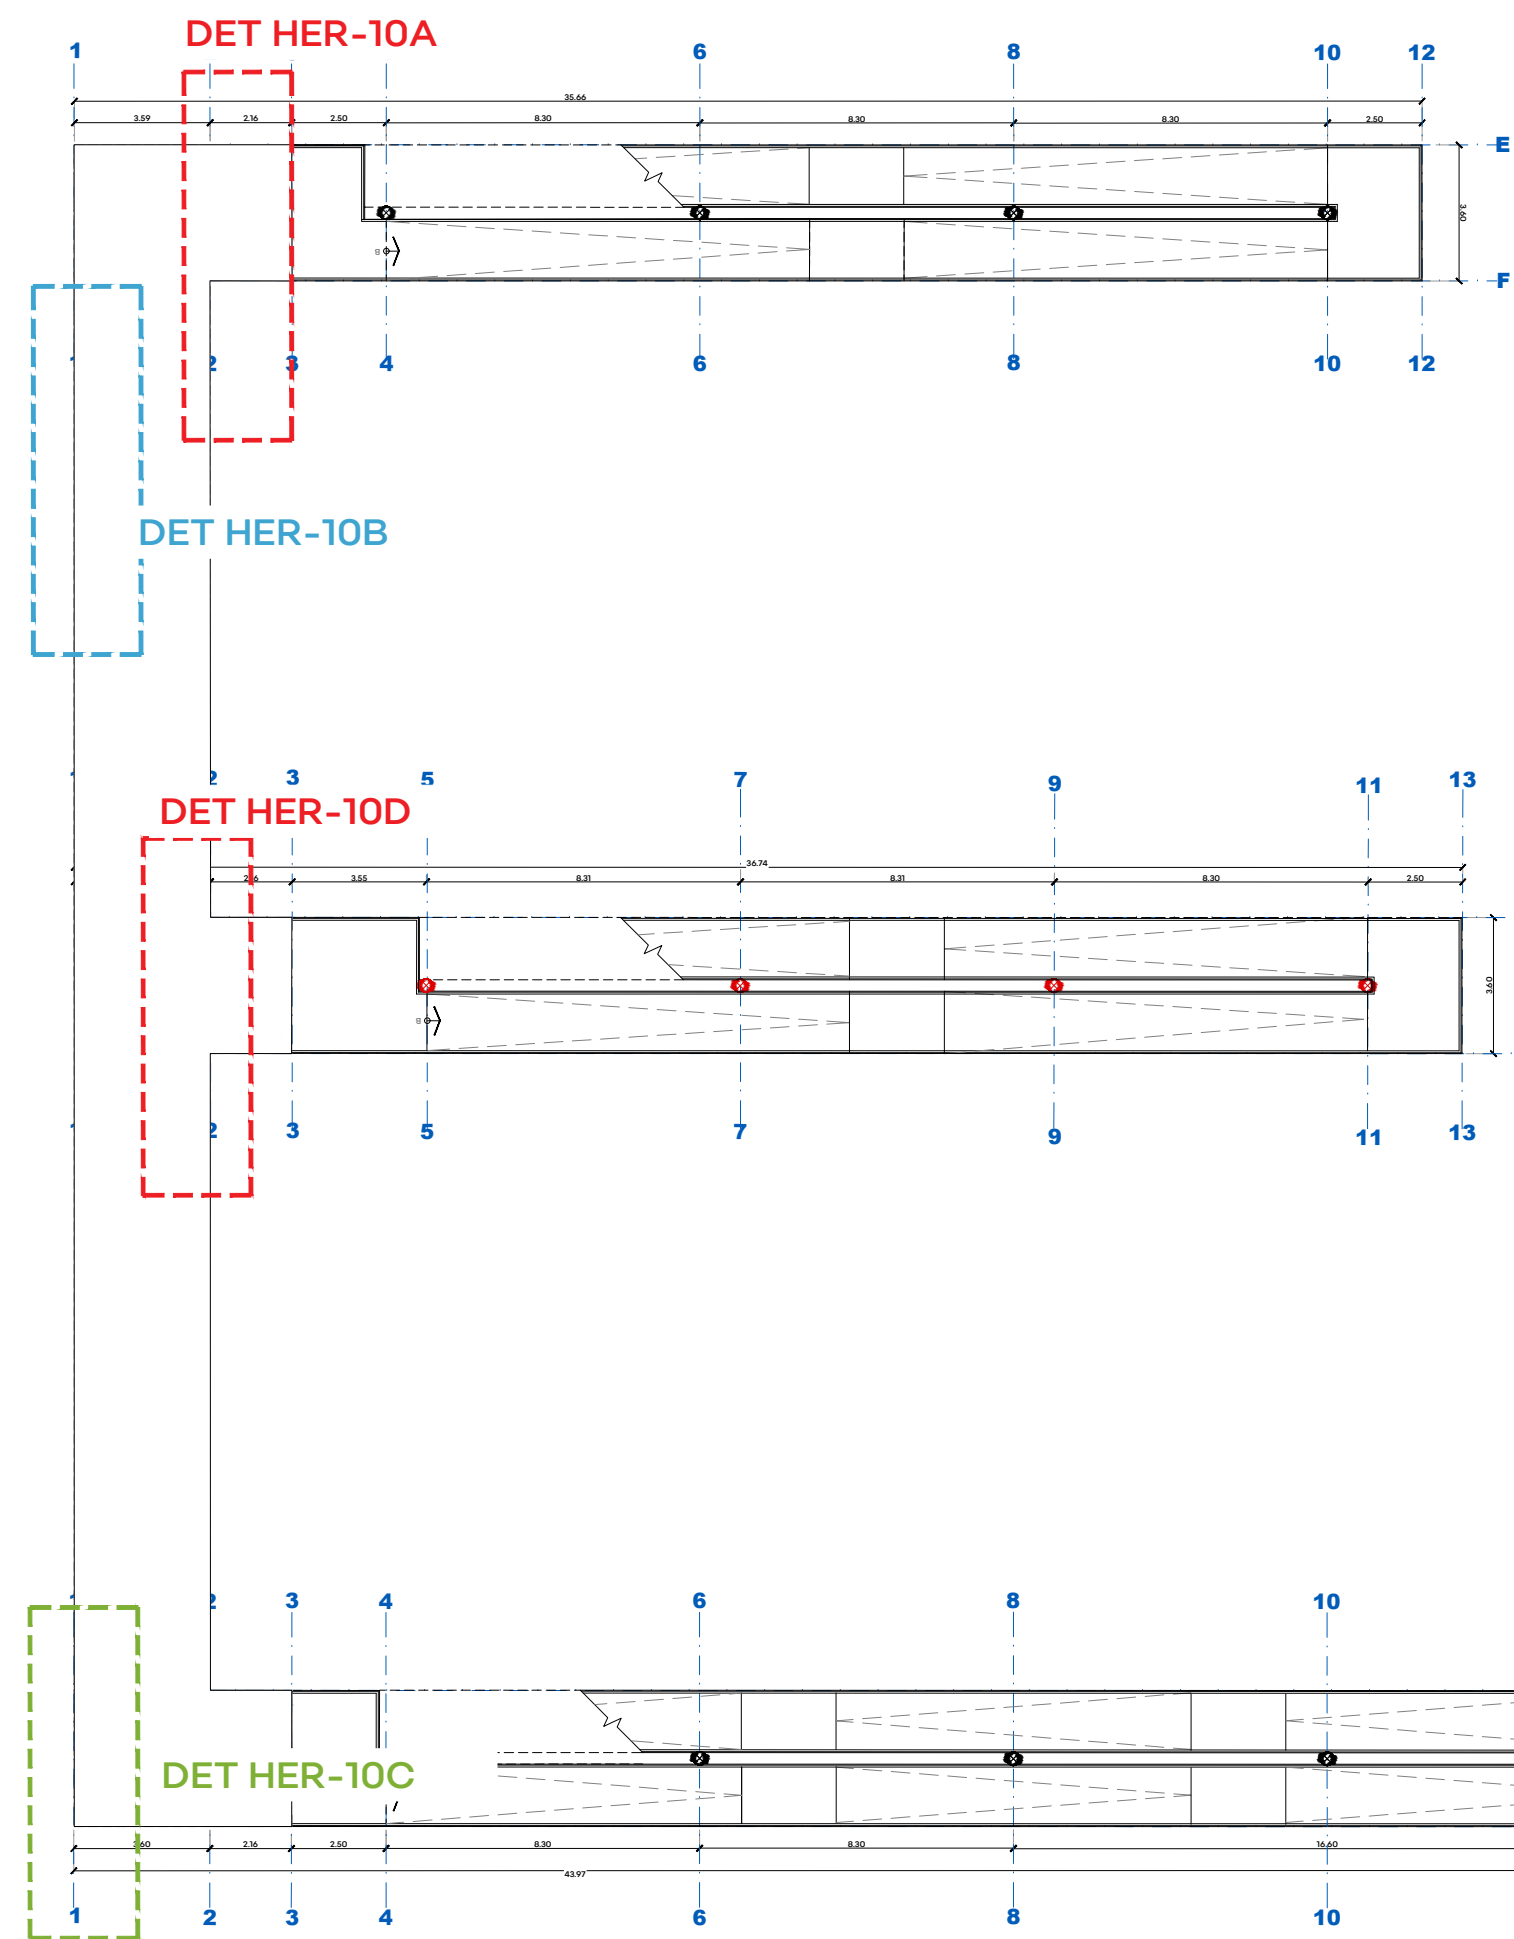


PLANTA DE AZOTEA


1. ESTACIÓN 09. STA. MARÍA TEQUEPEXPAN: HERRERÍA EN PUENTE Y RAMPAS
UBICACIÓN DE DETALLES DE HERRERÍA EN PLANTA DE AZOTEA
Escala: 1:200

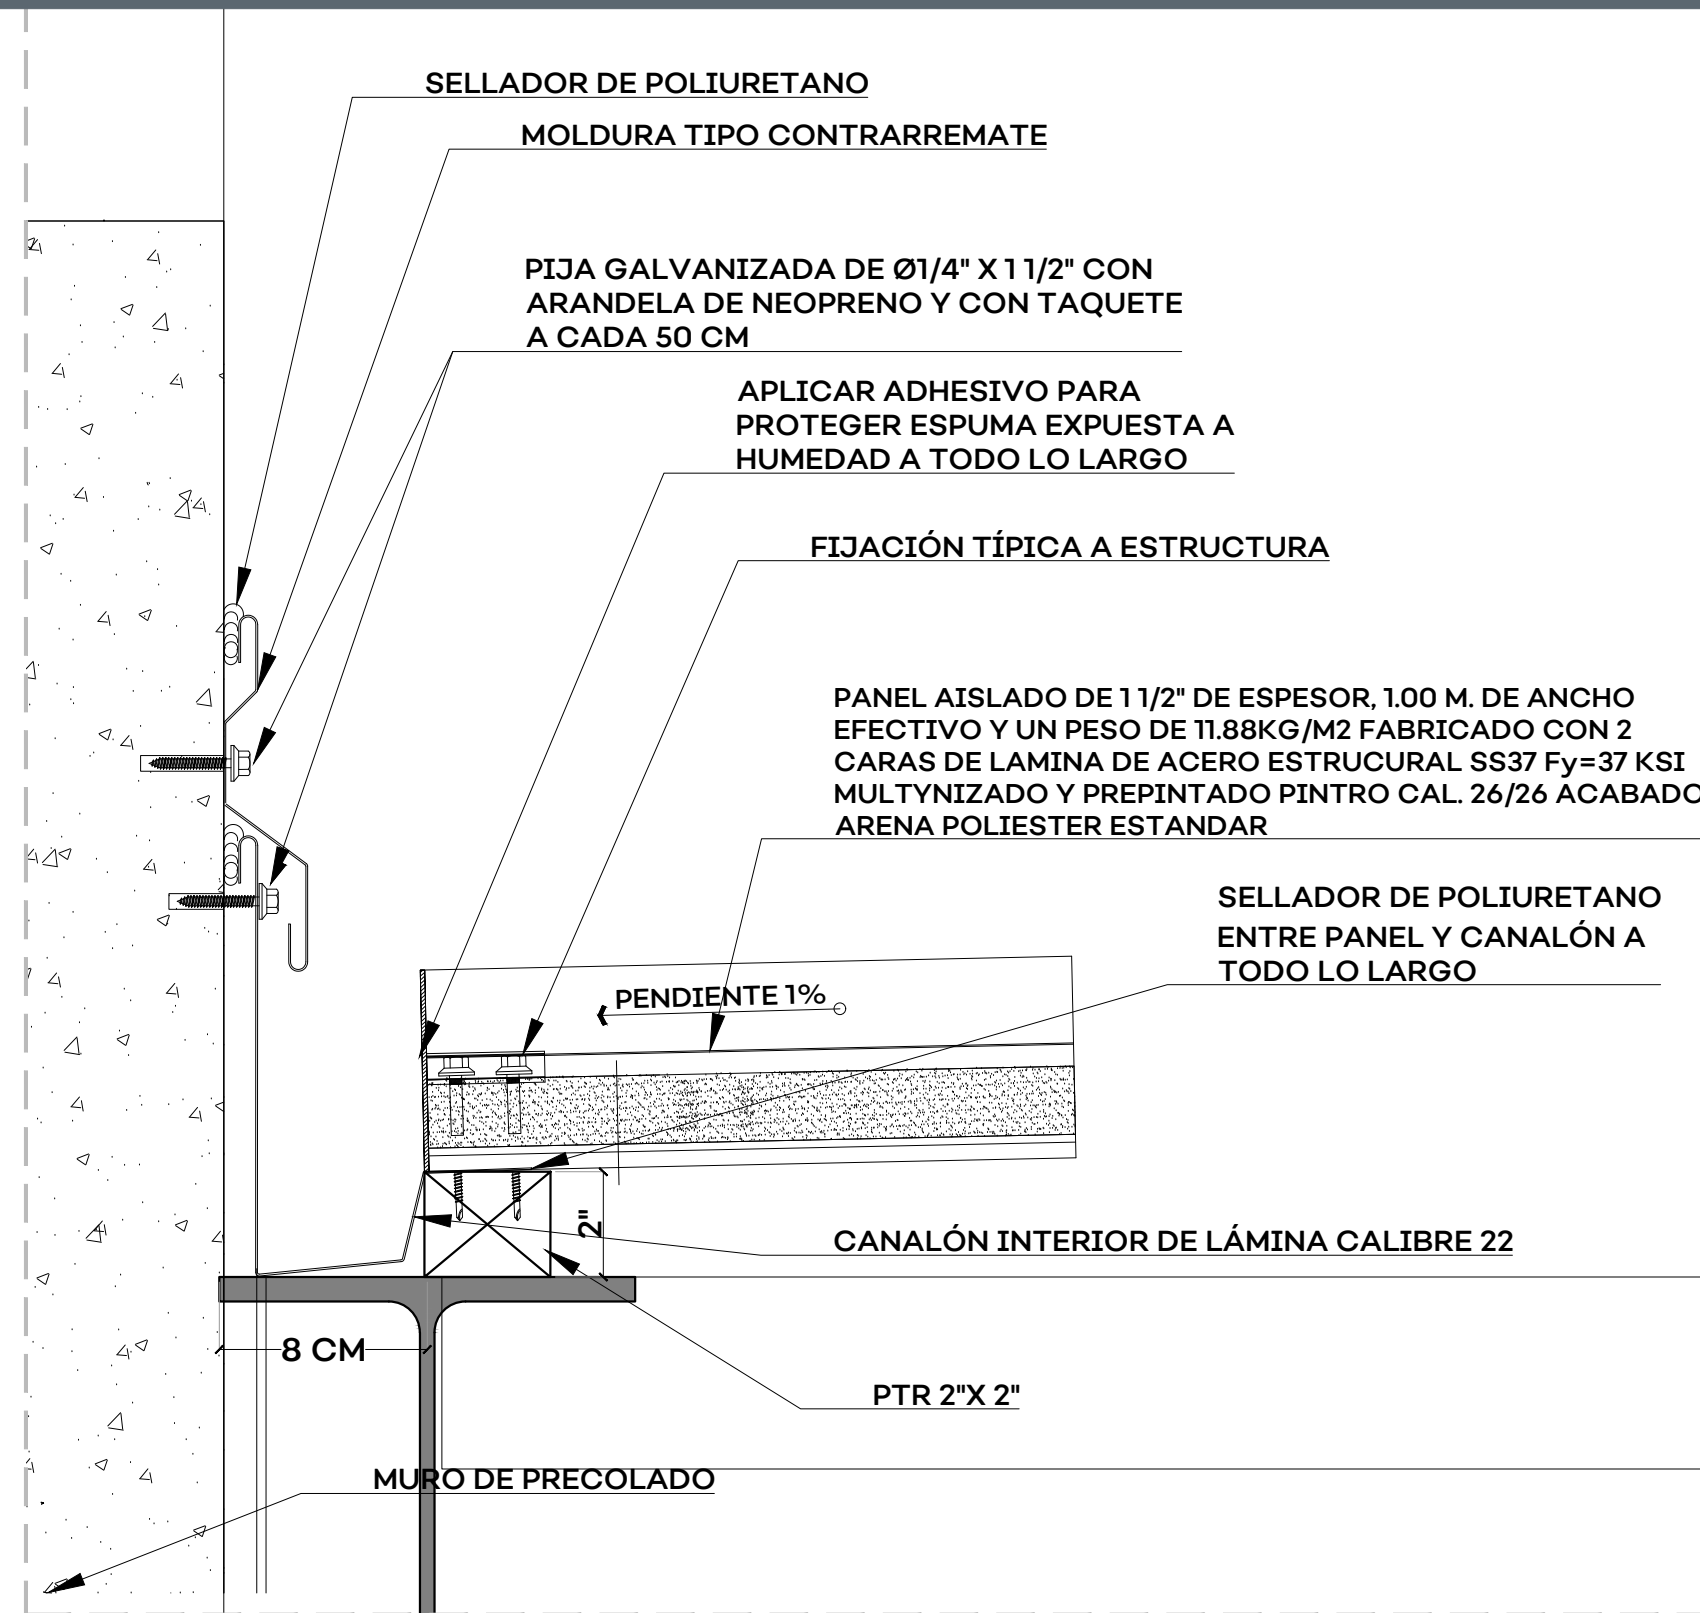


HE-10A : Sección de detalle de cubierta
Escala: 1:3

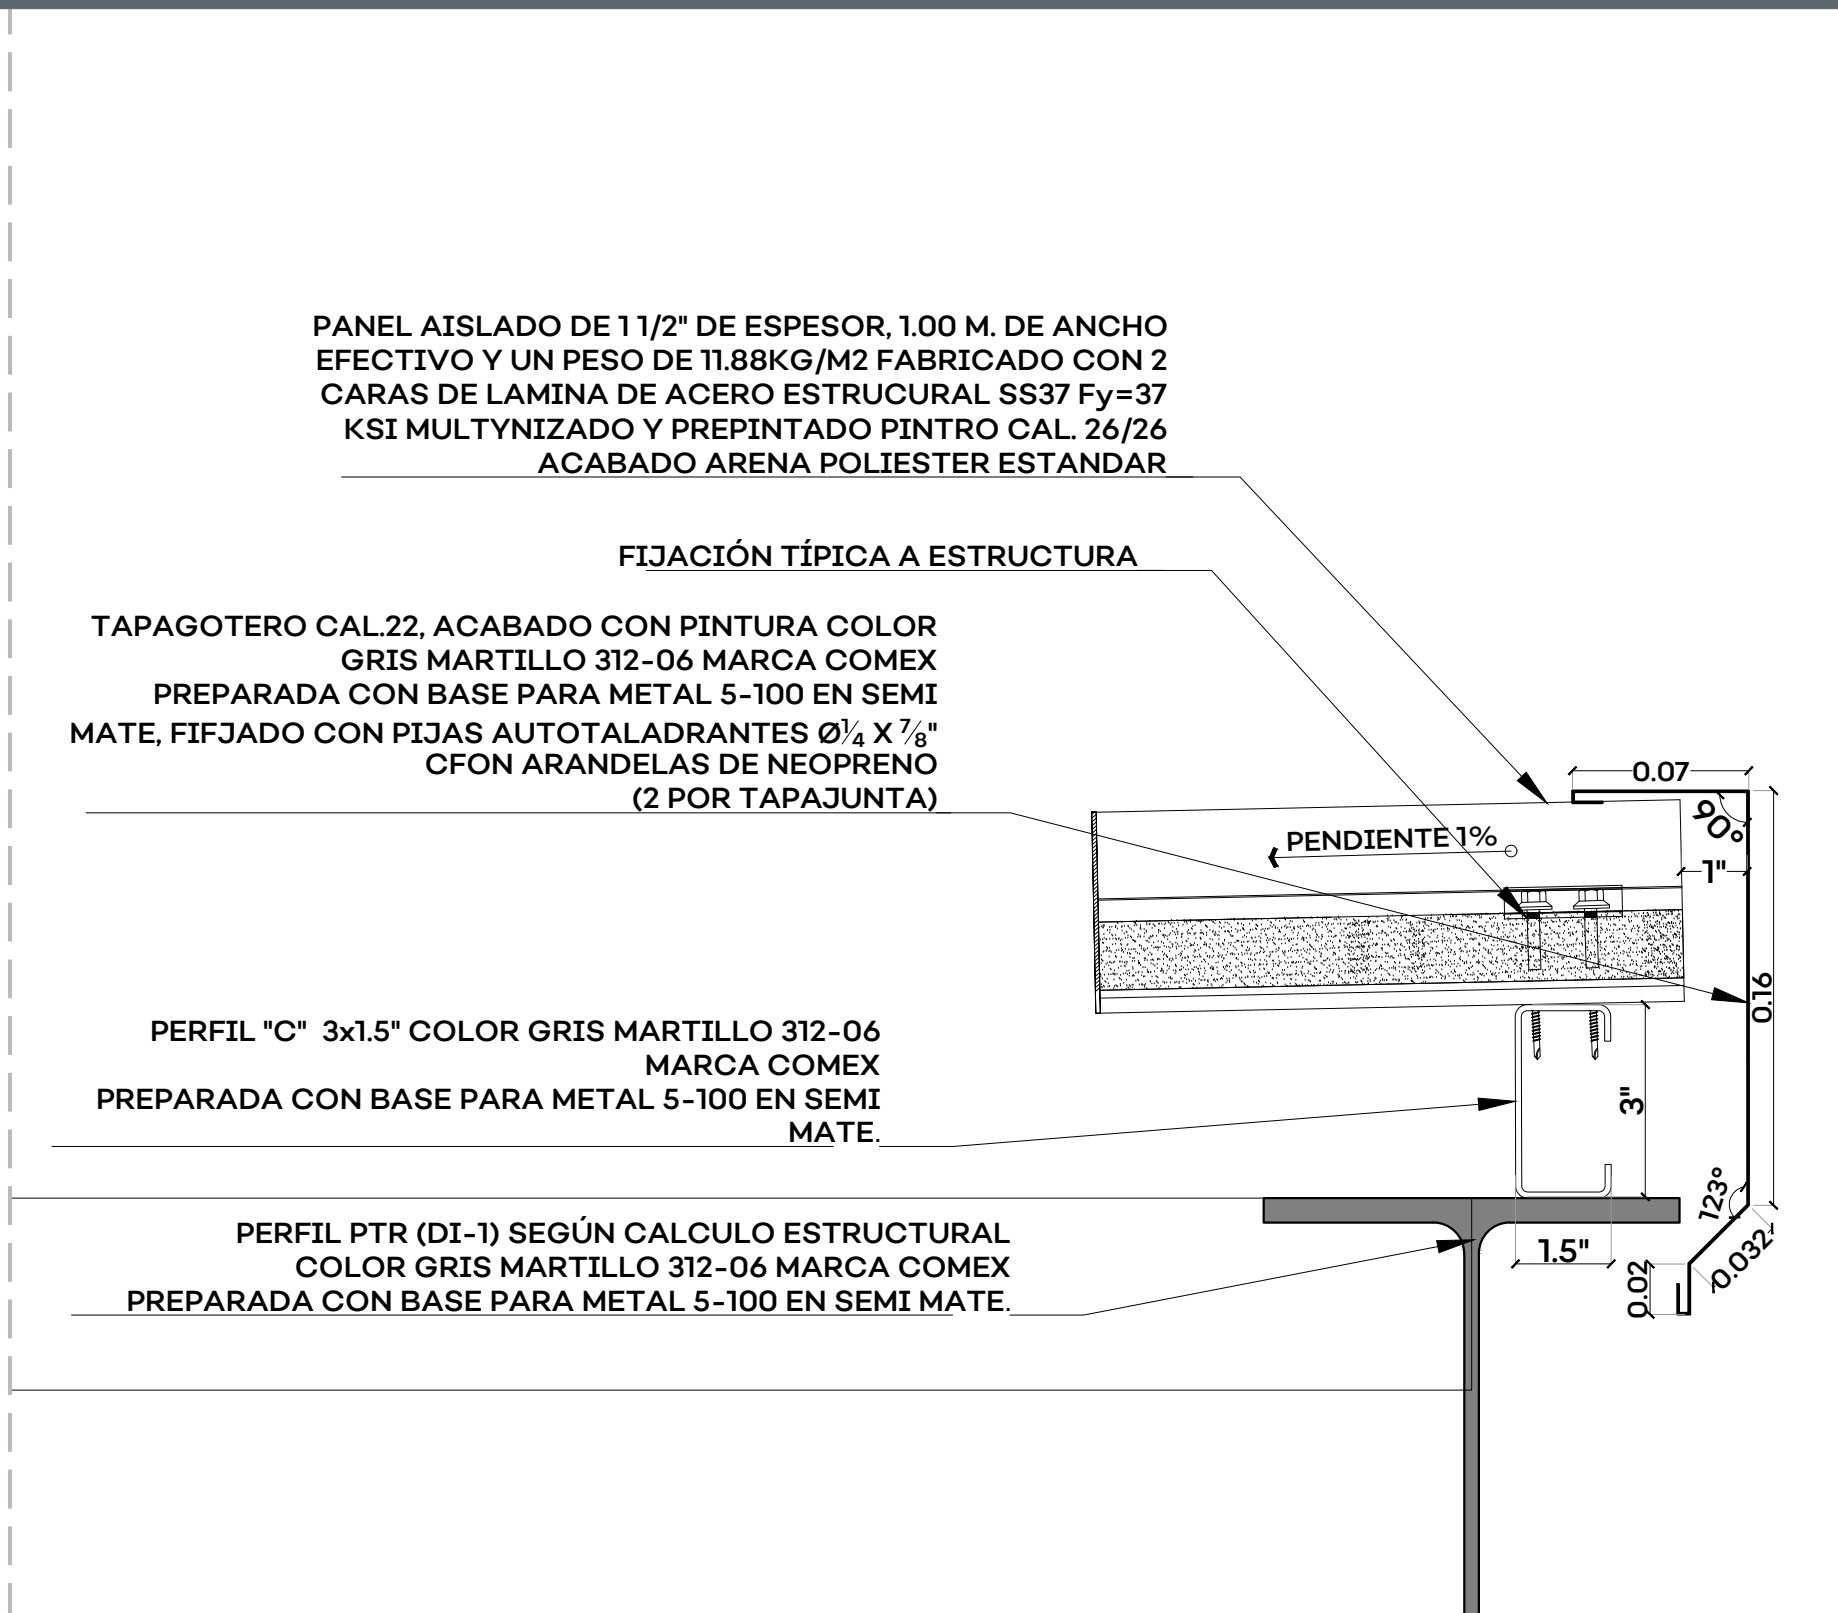


HE-10B : Sección de detalle de cubierta
Escala: 1:3

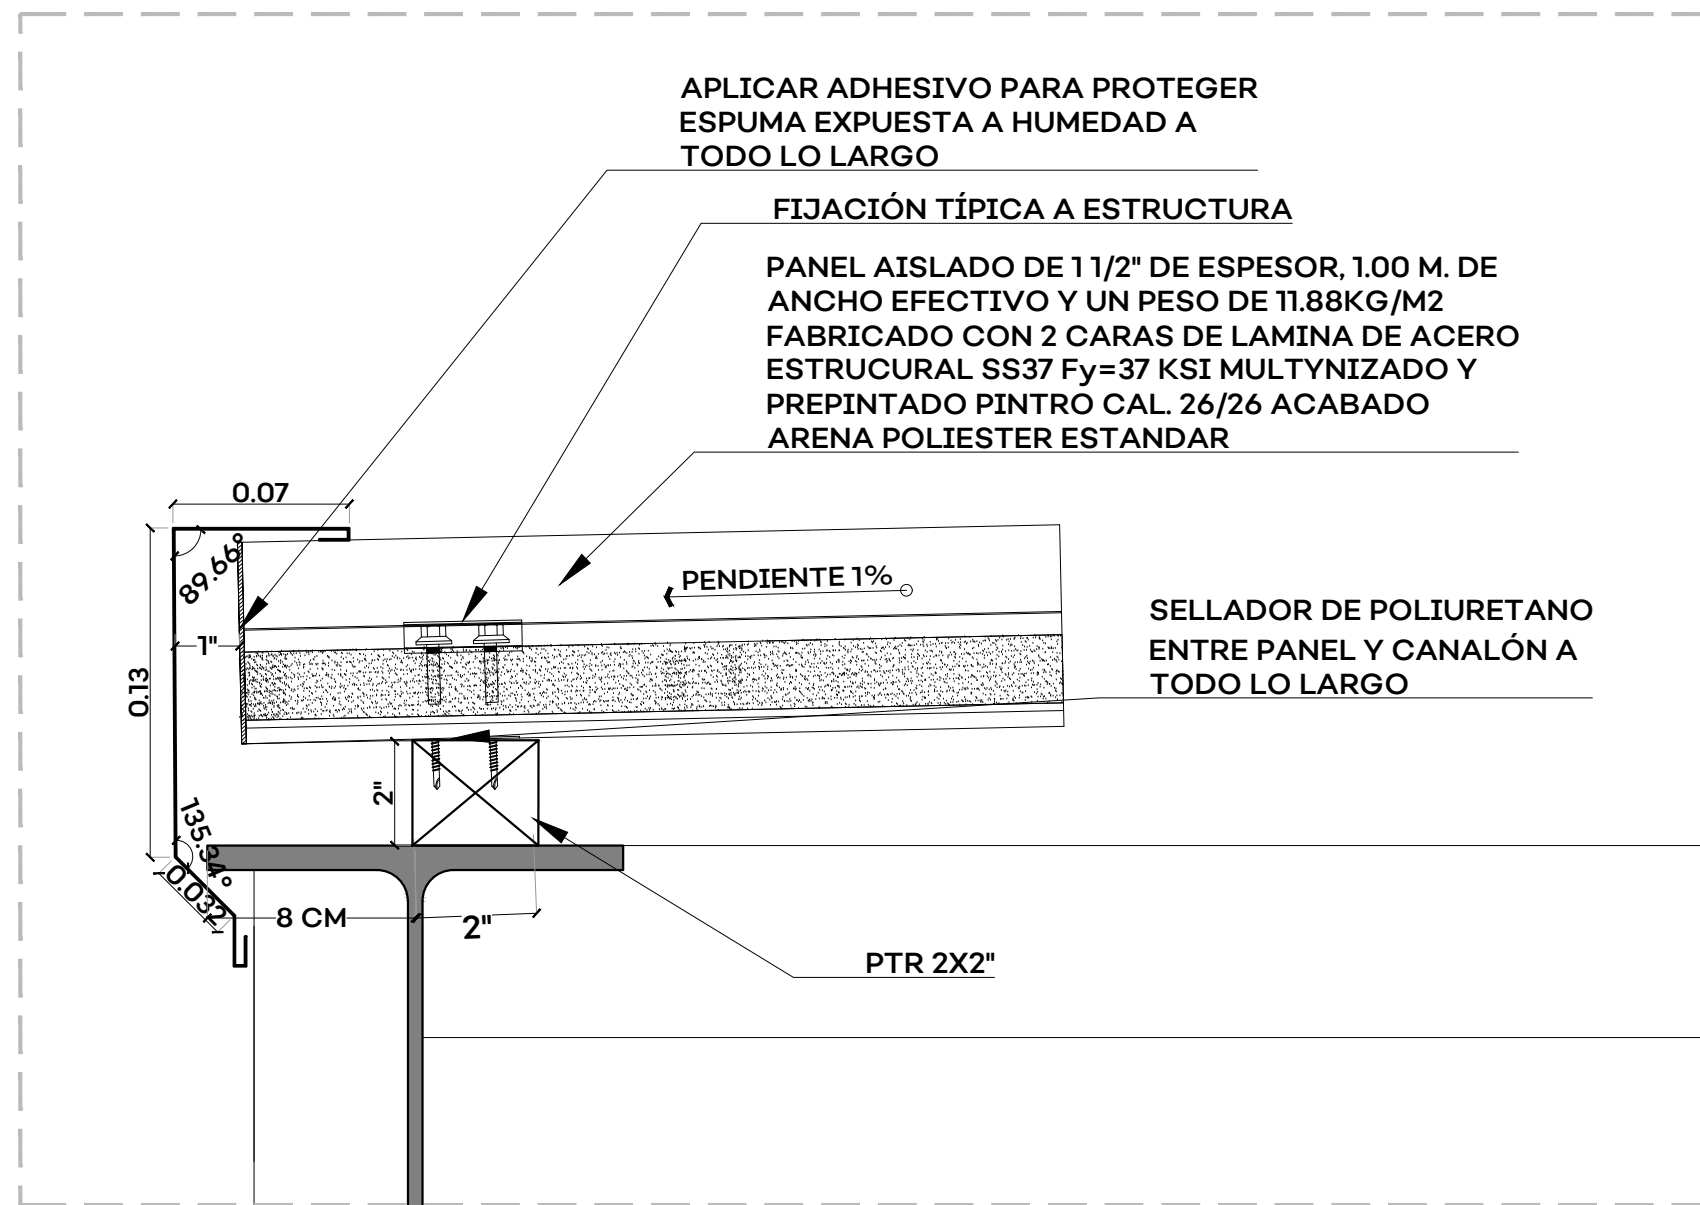


HE-10C : Sección de detalle de cubierta
Escala: 1:3

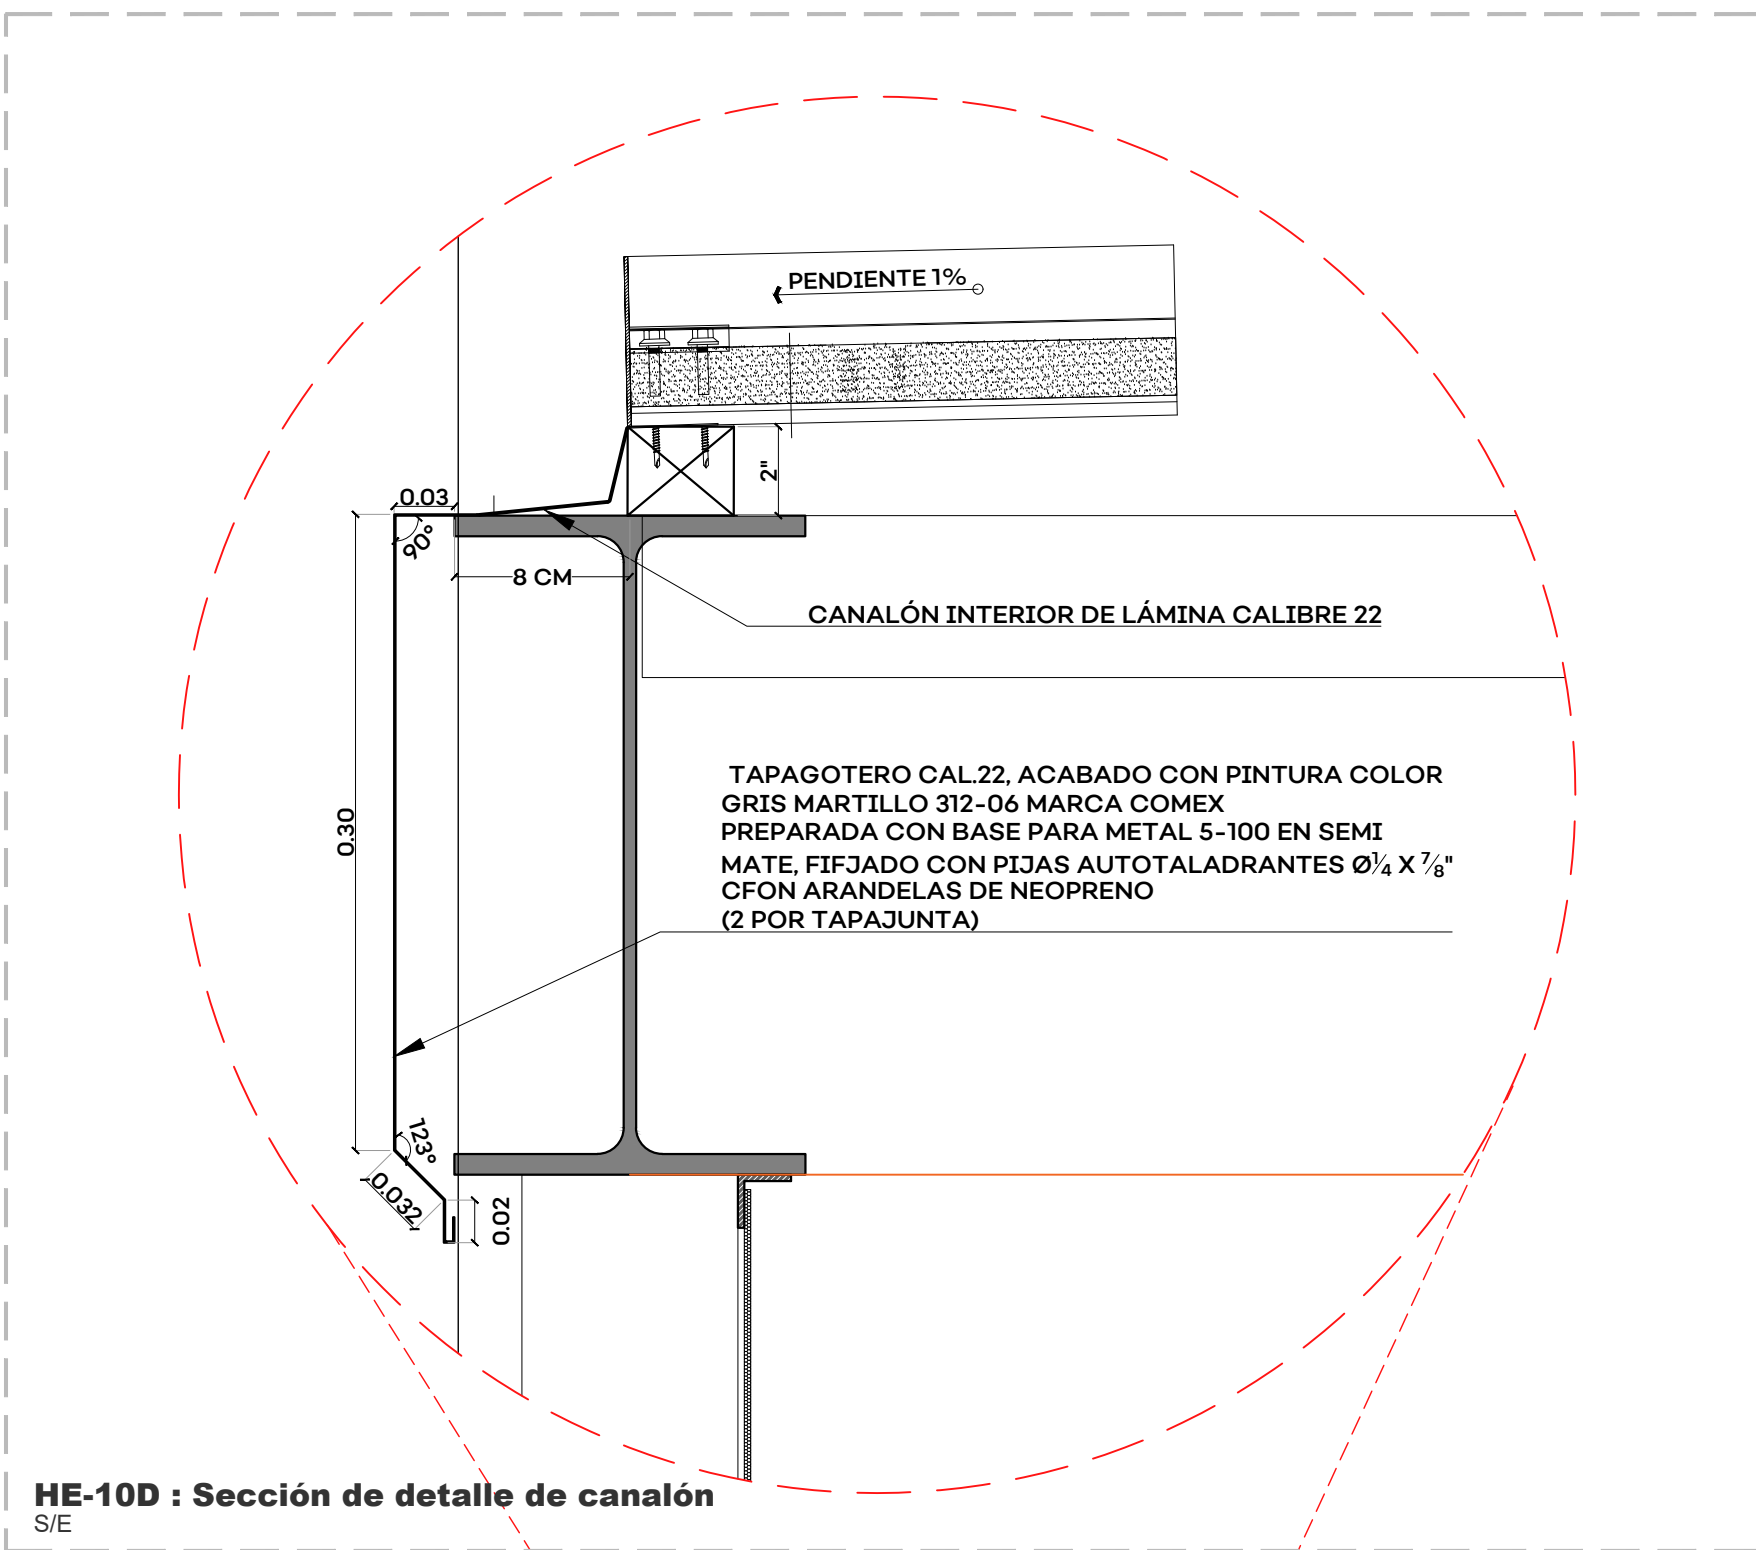

HE-10D : Sección de detalle de canalón
Escala: 1:3

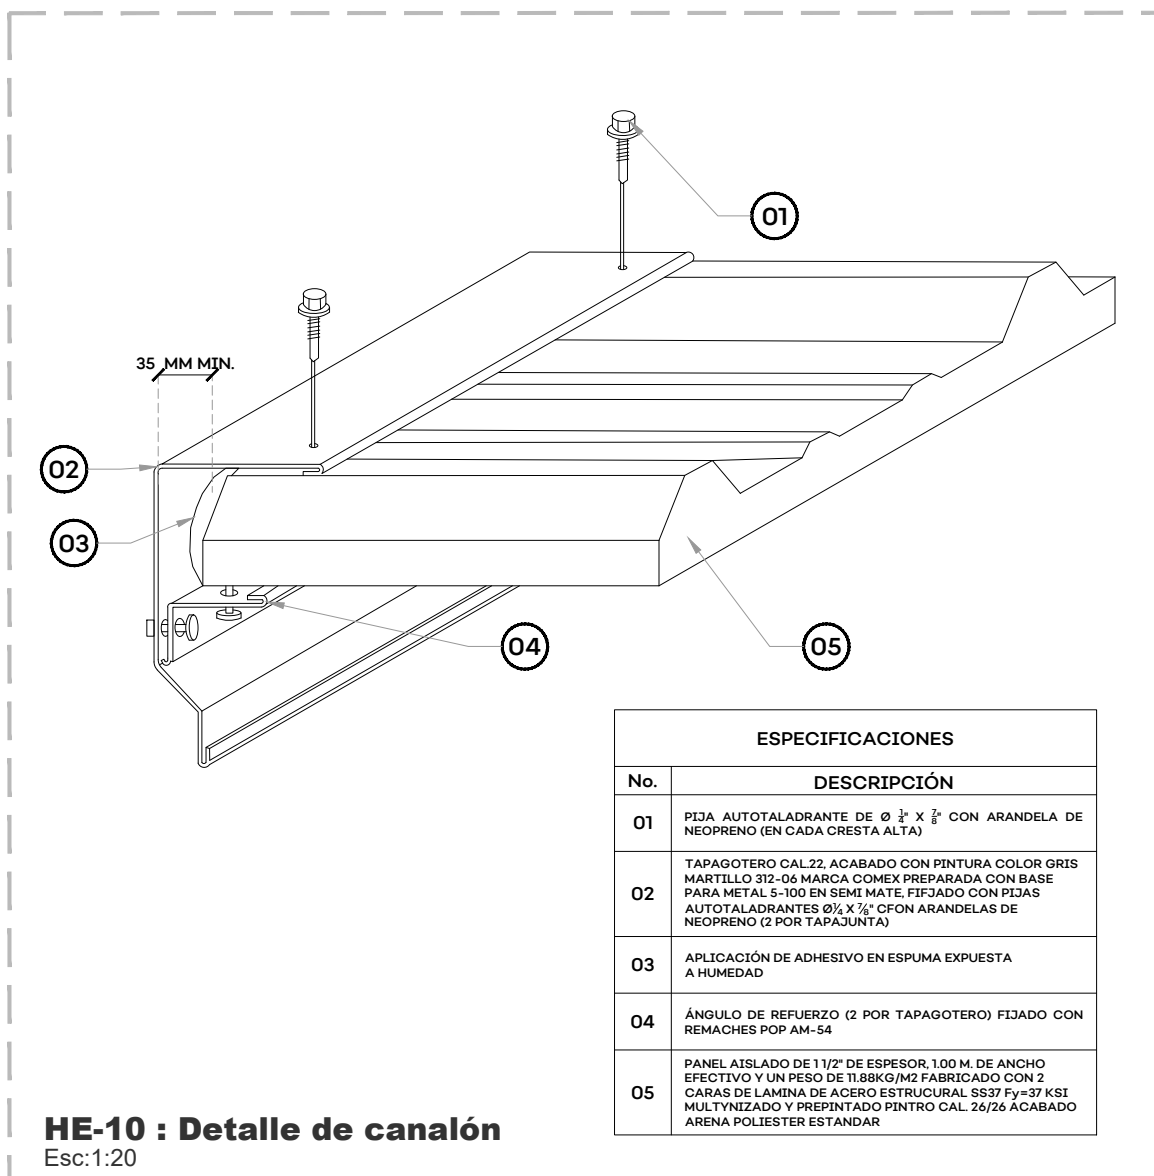


HE-10 : Detalle de canalón
Escala: 1:20

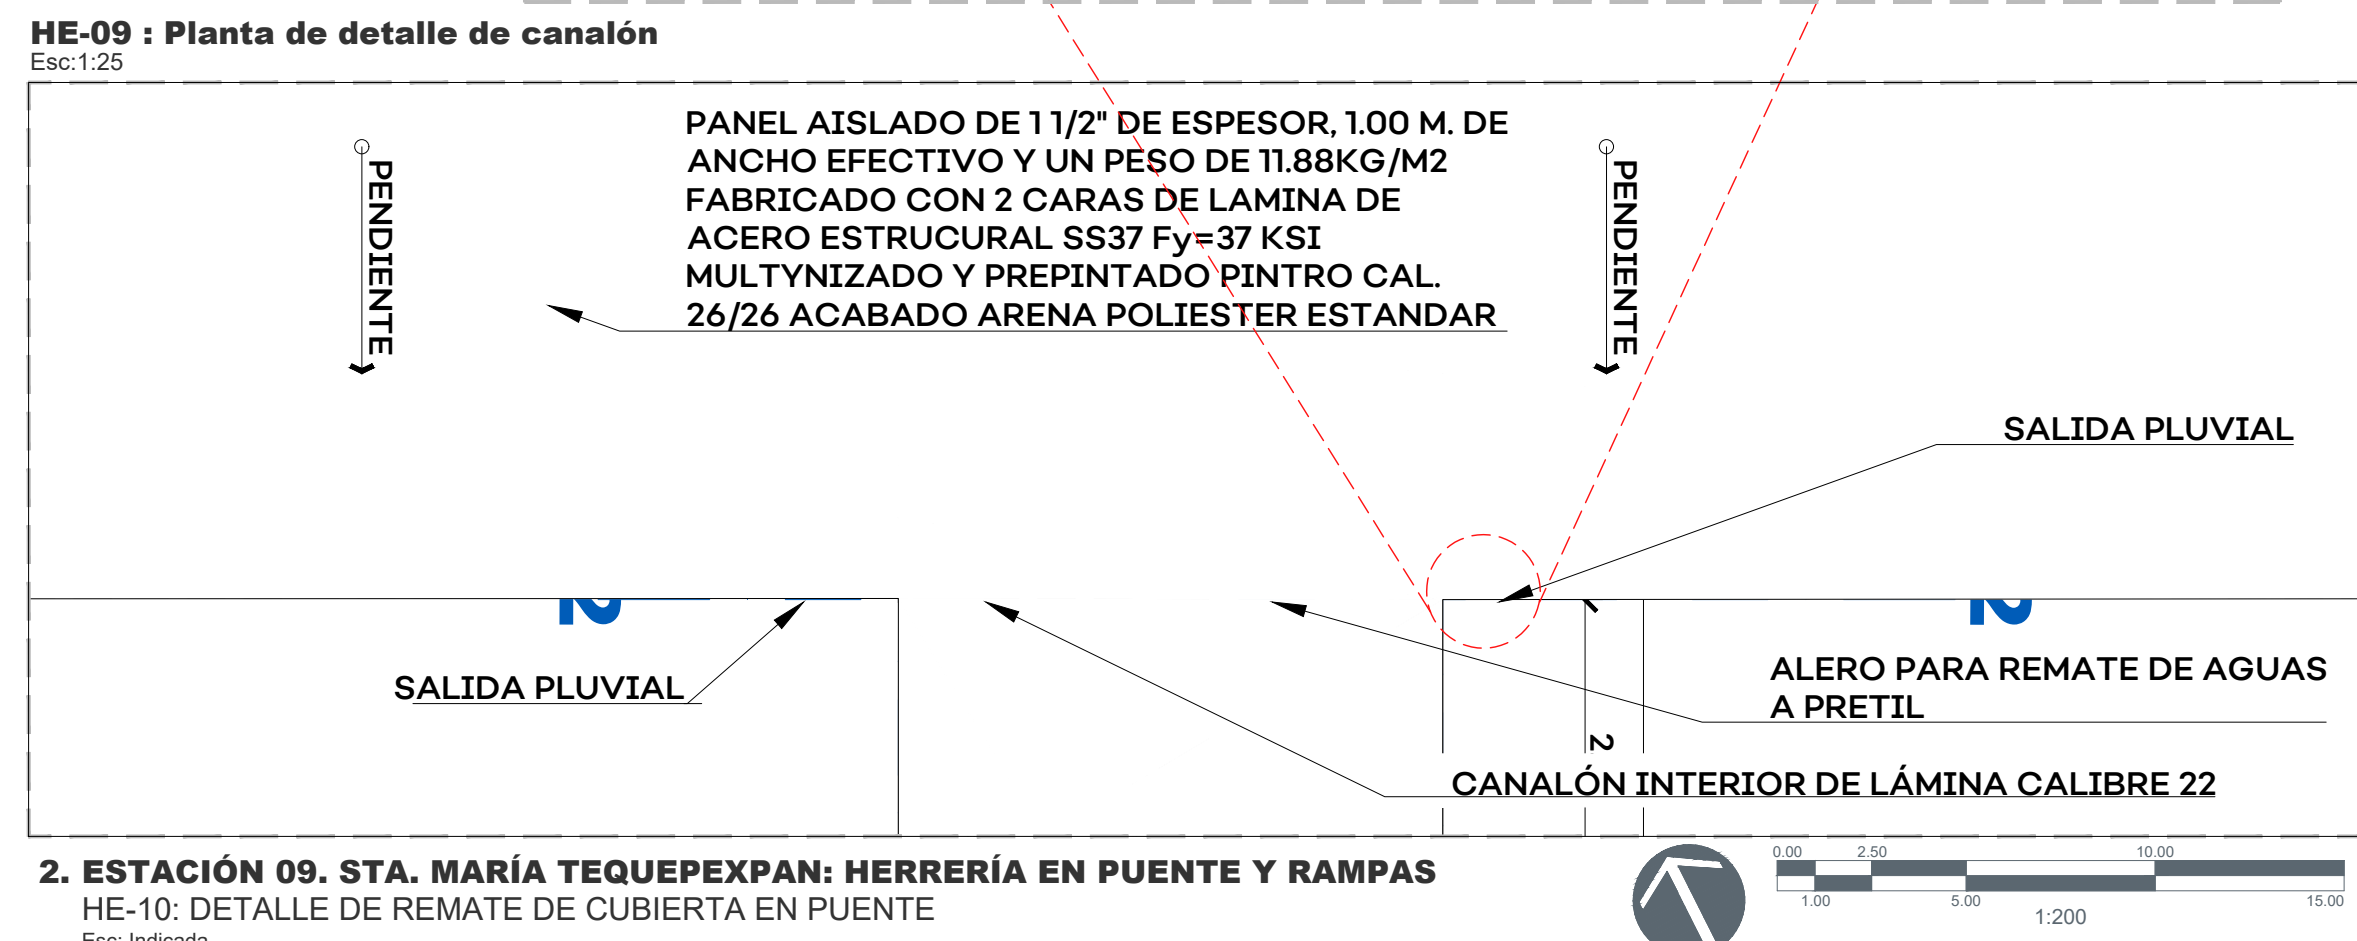

HE-09 : Planta de detalle de canalón
Escala: 1:25

2. ESTACIÓN 09. STA. MARÍA TEQUEPEXPAN: HERRERÍA EN PUENTE Y RAMPAS
HE-10: DETALLE DE REMATE DE CUBIERTA EN PUENTE
Escala: Indicada

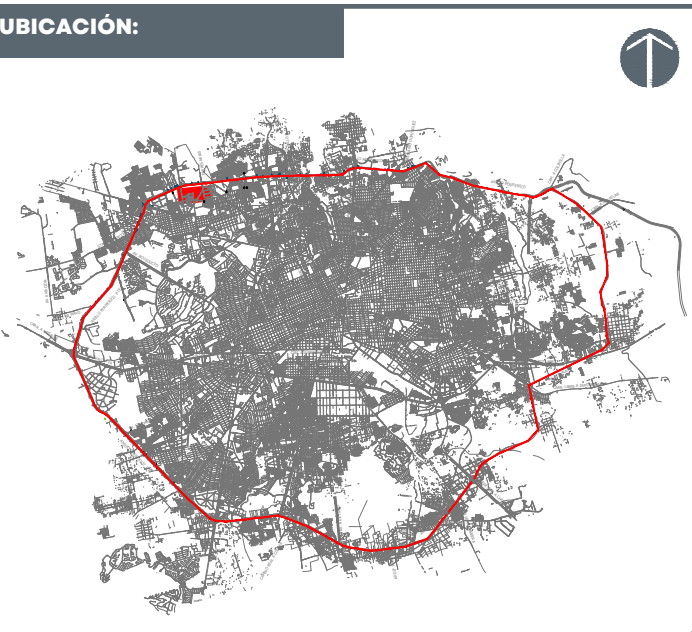

NOTAS:

- NOTA: Acabado para toda herrería: Pintura MARTILLO 312-06 marca Comex ® preparada con base para metal 5-100 en semi mate.
- NOTA: Aplica el mismo tipo de instalación en muros de concreto y puerta metálica que en el detalle de chapa en la puerta HE-02.
- NOTA: Todas las medidas deberán ser verificadas en obra.
- 01 Barandal de herrería en rampas
 - 02 Puerta cortina de herrería en puente
 - 03 Puerta de baño de herrería
 - 04 Puerta de cuarto de máquinas de herrería
 - 05 Marcos de puerta de elevador
 - 06 Hija en cuarto de máquinas
 - 07 Protección y barandal de herrería en puente
 - 08 Escotilla en cuarto de máquinas
 - 09 Remate de cubierta en puente
 - 10 Cubierta, tapagotero y canalón en cubierta de puente
 - 11 Refuerzo de concreto de campo y banquetas

AUTORIZACIÓN:

Arq. Douglas Rodríguez Perea
Director General de Arquitectura y Urbanismo

Arq. Daniel Benítez Núñez
Director de Diseño Urbano

DATOS GENERALES:

Localización: Circuito Periférico,
Municipio: Zona Metropolitana de Guadalajara

PROYECTO:

Construcción de cimenación, rampa, cubo de elevador y elevador en el lado sur del puente peatonal para la estación de Mi Macro Periférico, ubicada a la altura de la calle La Centinara, en el municipio de San Pedro Tlaquepaque, Jalisco.

CONTENIDO:

09. STA. MARÍA TEQUEPEXPAN
HERRERÍA EN PUENTE Y RAMPAS

ESCALA:

INDICADA

FECHA:


Mar. 2026

CLAVE DE PLANO:


HER_11




CORREDOR INTEGRAL DE MOVILIDAD URBANA PERIFÉRICO. SIOP-E-ESTACION-OB-LP-0105-2026

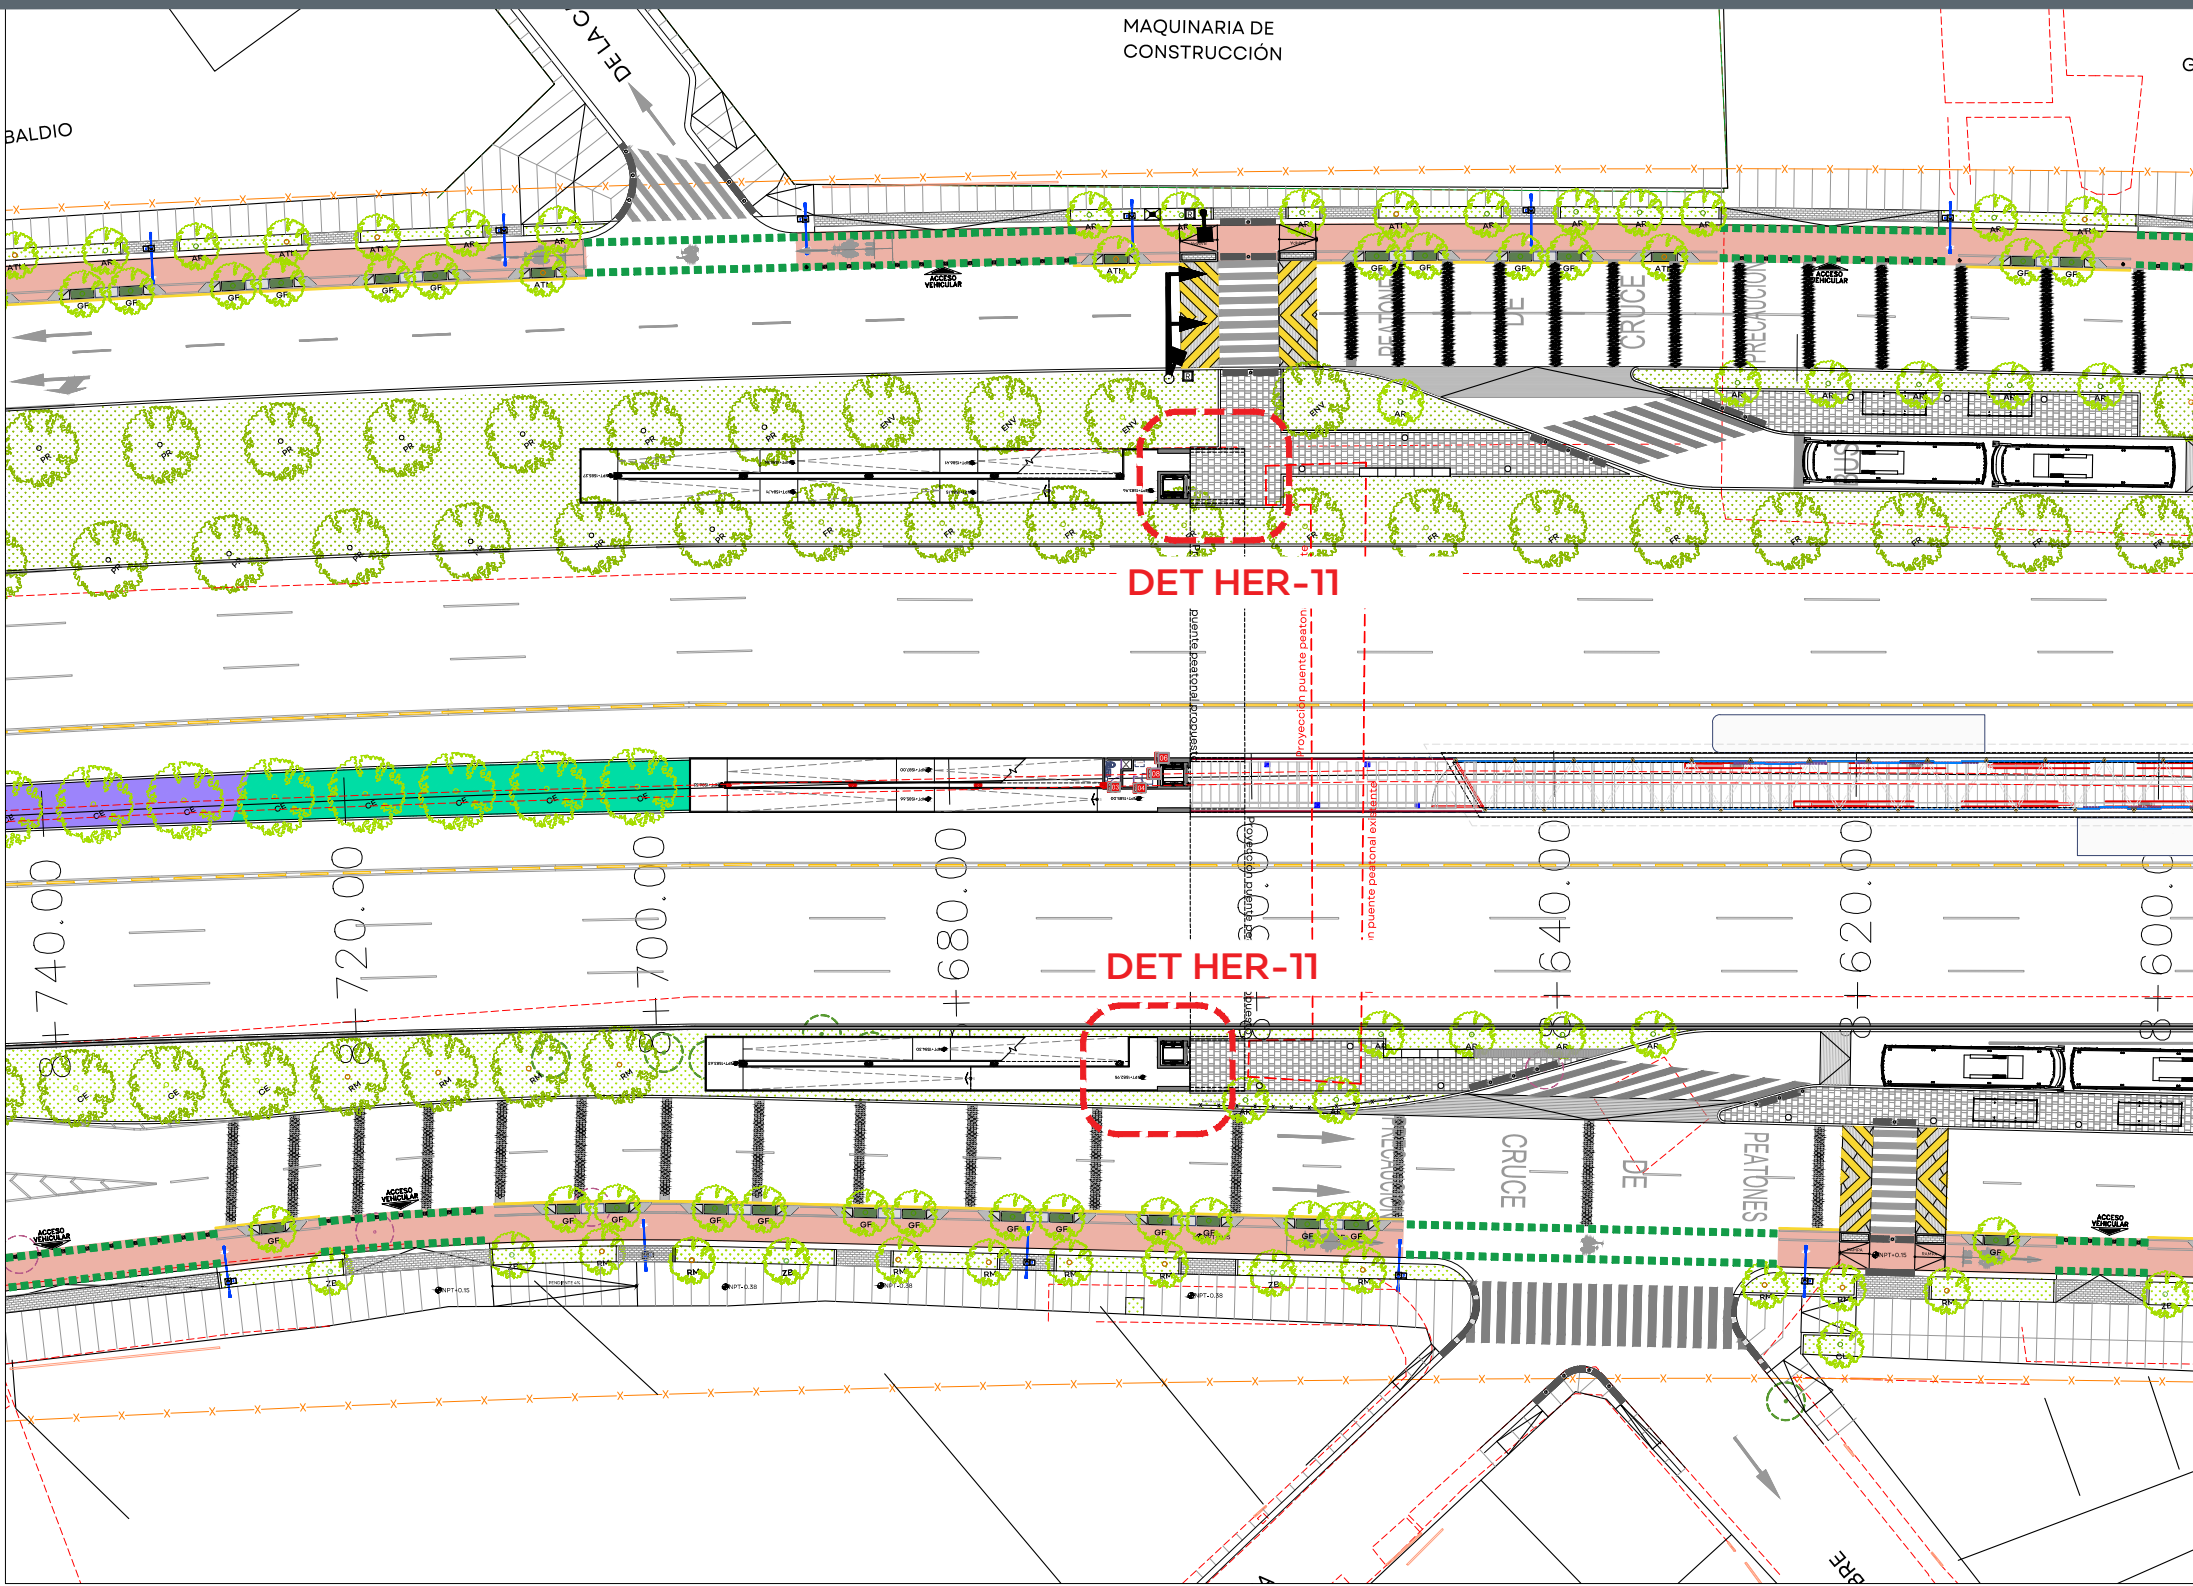


1. ESTACIÓN 09. STA. MARÍA TEQUEPEXPAN: HERRERÍA EN PUENTE Y RAMPAS
UBICACIÓN DE DETALLES DE HERRERÍA EN PLANTA DE AZOTEA
Esc: 1:500

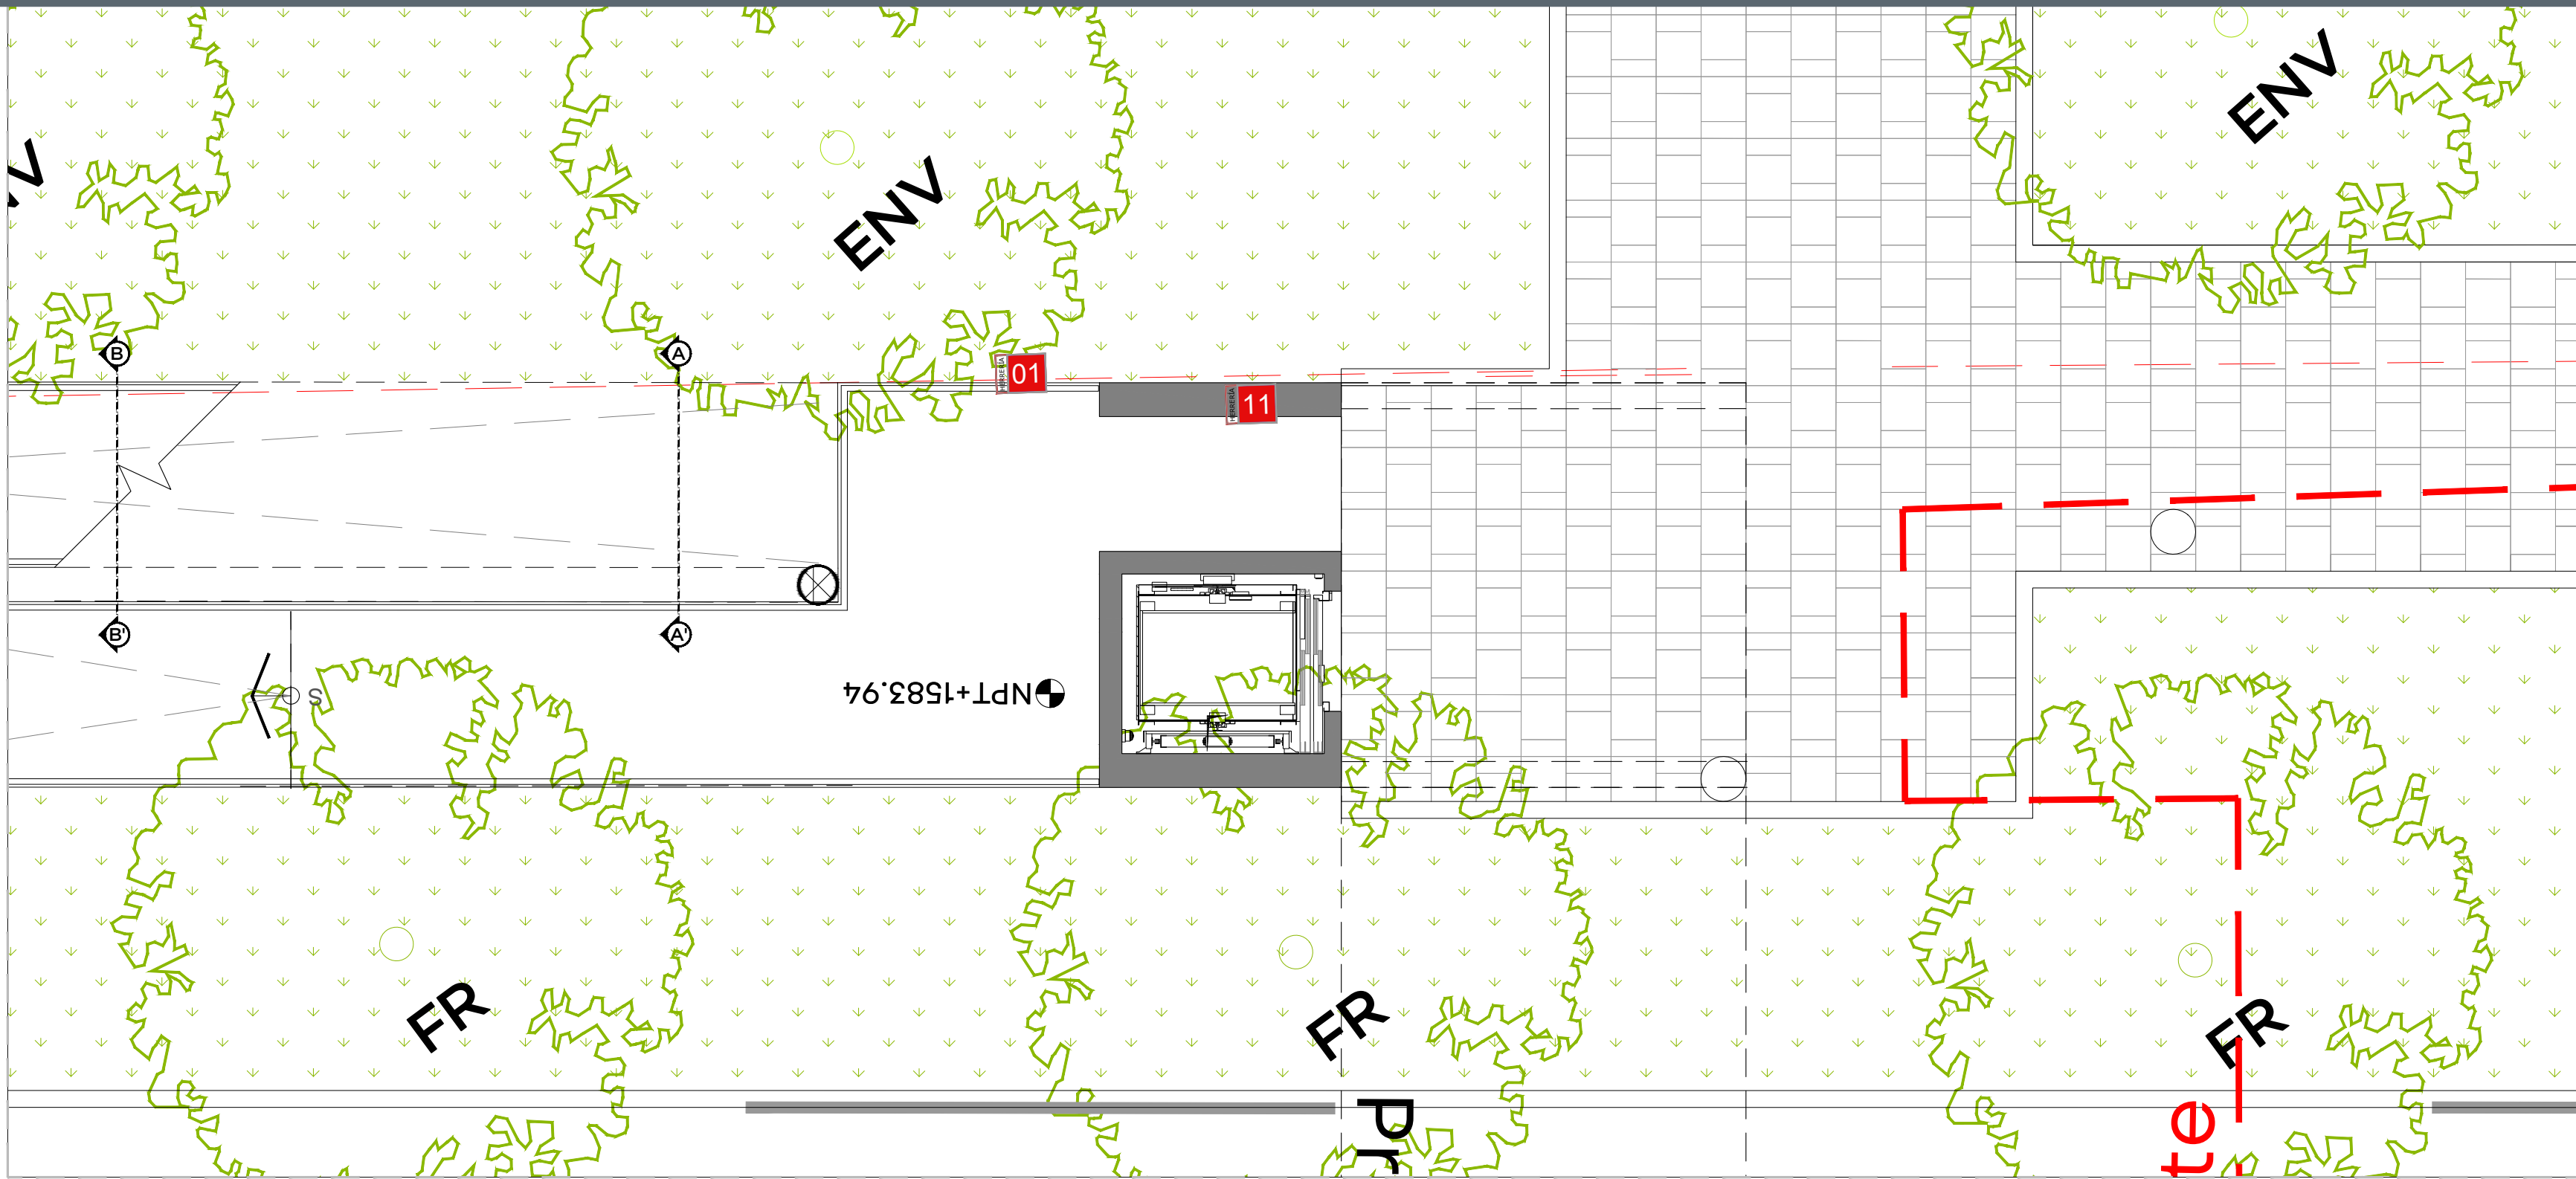


2. ESTACIÓN 09. STA. MARÍA TEQUEPEXPAN: HERRERÍA EN PUENTE Y RAMPAS
HE-11: DETALLE DE CONEXIÓN DE RAMPA A BANQUETA
Esc: 1:50

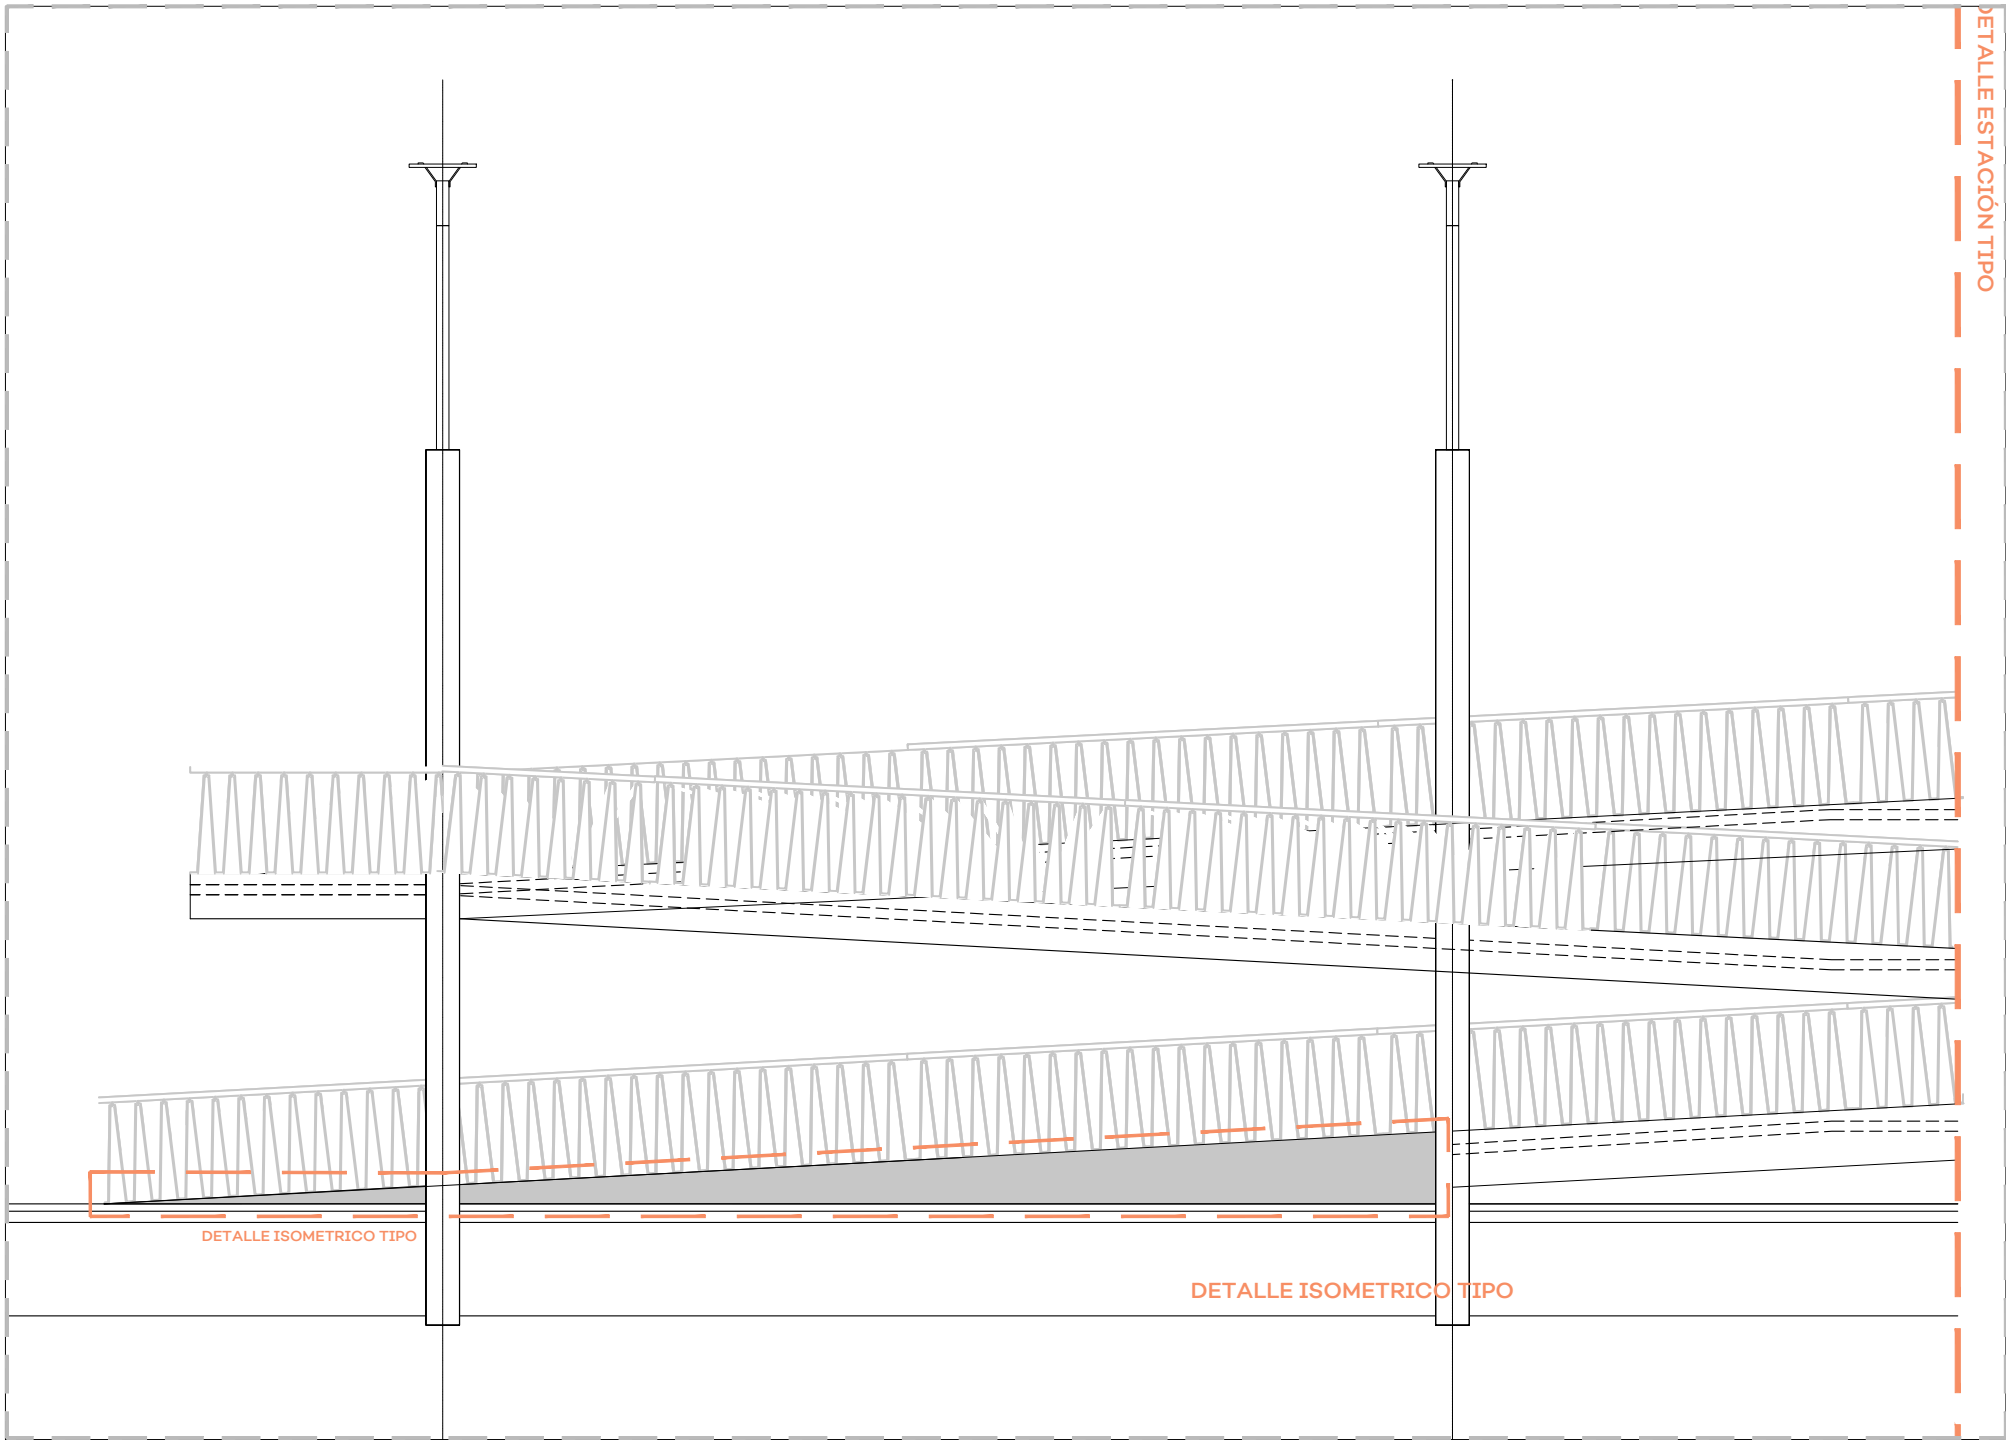


HE-11: Alzado A-A
Esc: 1:75

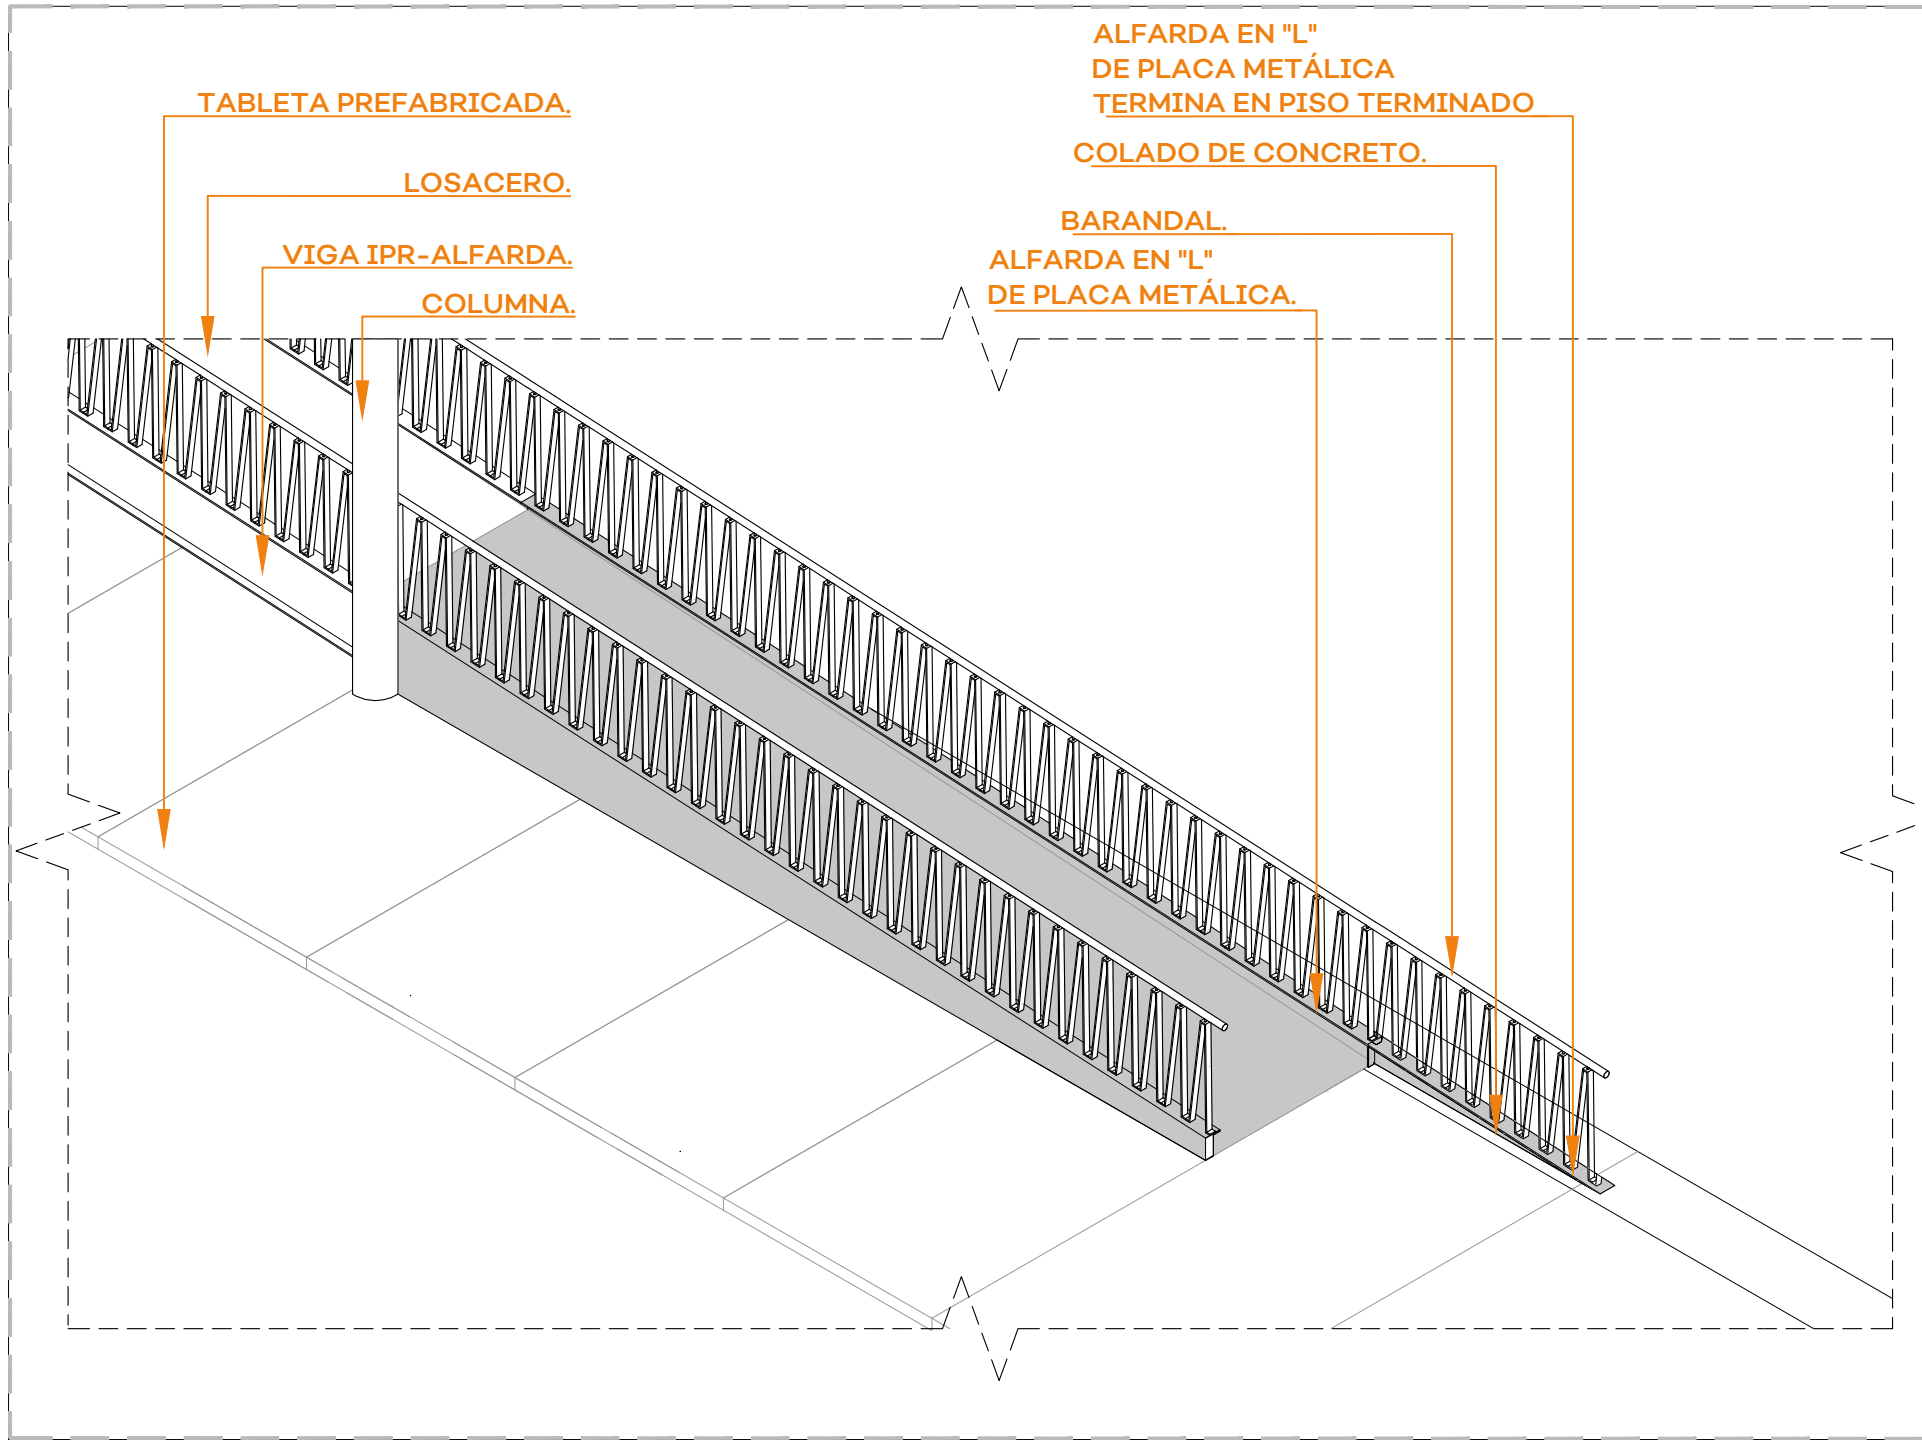


HE-11: Isométrico
Esc: 1:50

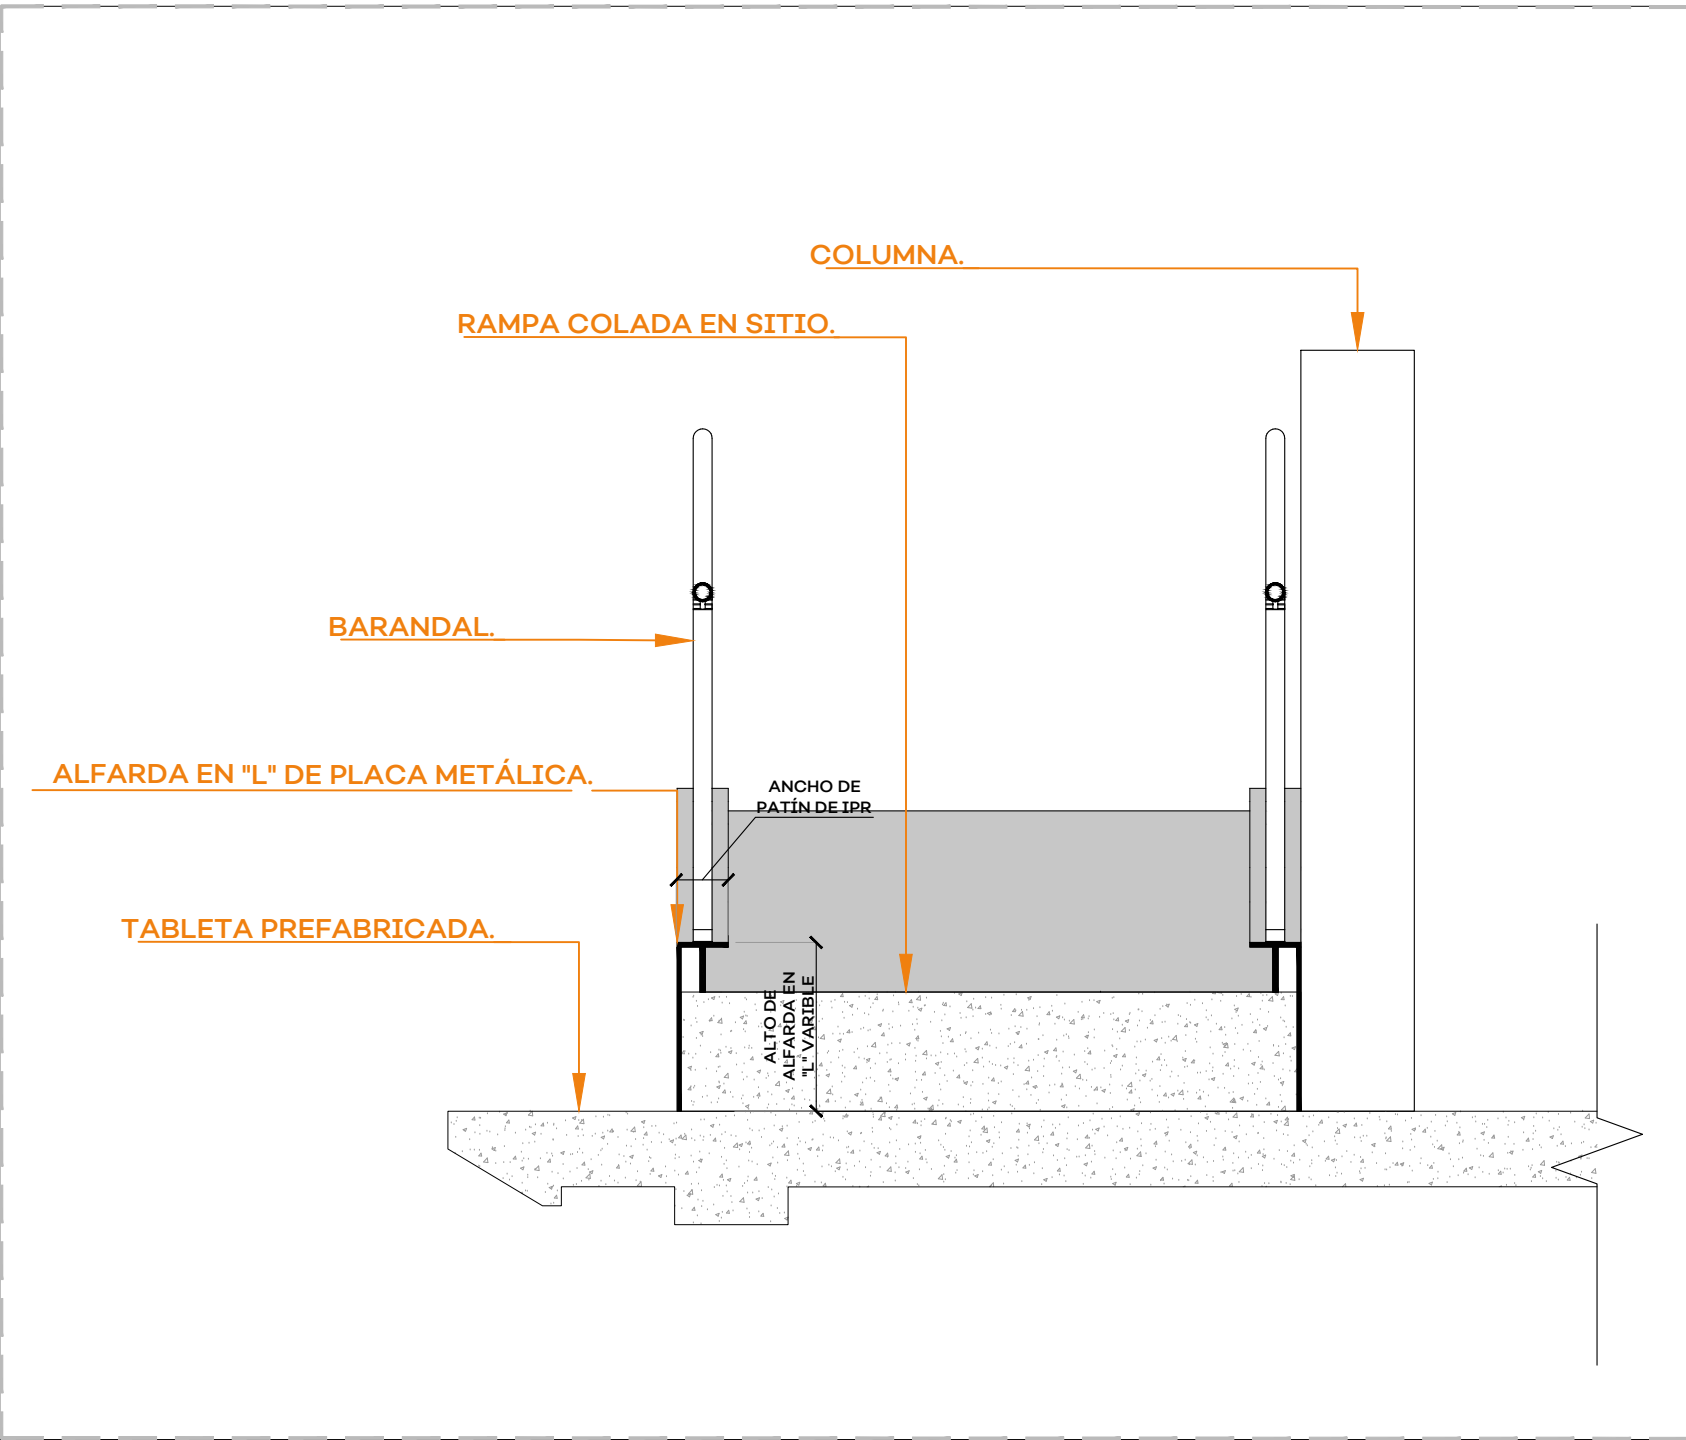


HE-11: Sección A-A
Esc: 1:20

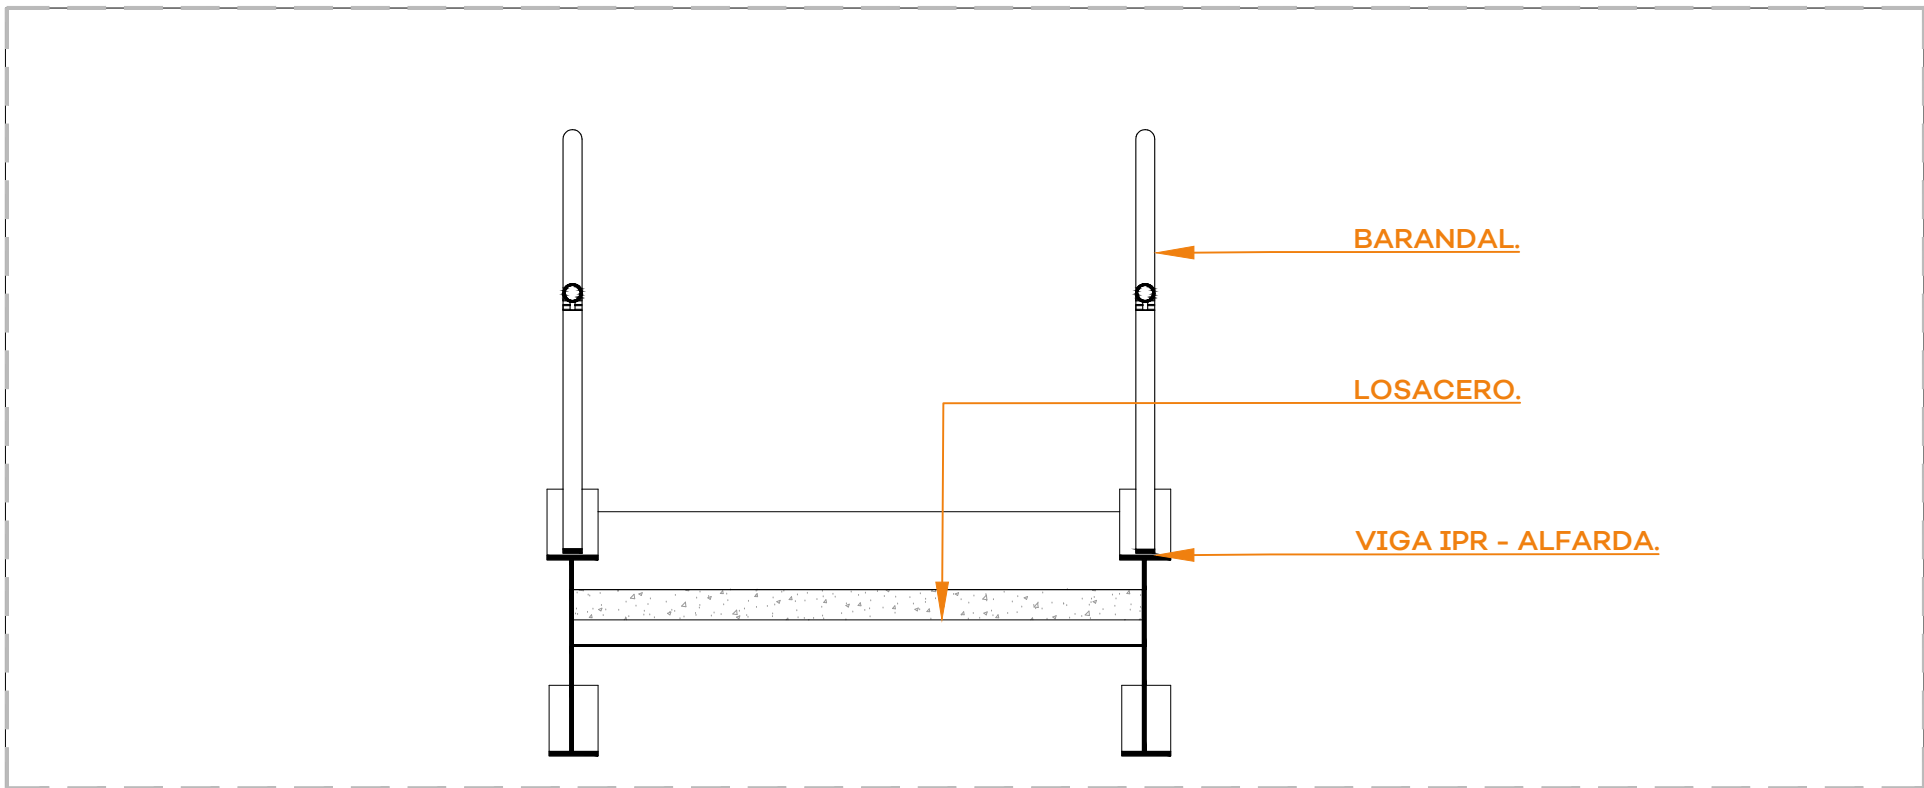

HE-11: Sección B-B
Esc: 1:20

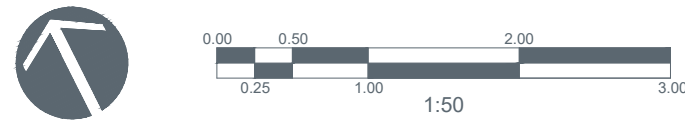

00_PB_PVR_09 STA MARIA TEQUEPEXPAN_HERR.dwg

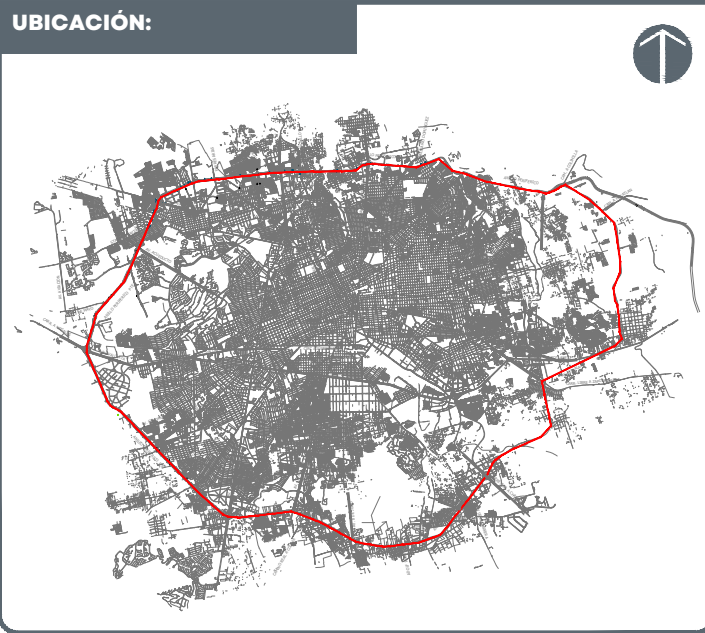

NOTAS:

NOTA: Acabado para toda herrería: Pintura MARTILLO 312-06marca Correx ® preparada con
base para metal 5-100 en semi mate.
NOTA: Aplica el mismo tipo de instalación en muros de concreto y puerta metálica que en el
detalle de chapa en la puerta HE-02

NOTA: Todas las medidas deberán ser verificadas en obra.

- 01 Barandal de herrería en rampas
- 02 Puerta contra de herrería en puente
- 03 Puerta de baño de herrería
- 04 Puerta de cuarto de máquinas de herrería
- 05 Marcos de puerta de elevador
- 06 Rejilla en cuarto de máquinas
- 07 Protección y barandal de herrería en puente
- 08 Escotilla en cuarto de máquinas
- 09 Remate de cubierta en puente
- 10 Cubierta, tapagüero y canalón en cubierta de puente
- 11 Alfarda de conexión de rampa a banqueta

AUTORIZACIÓN:

Arq. Douglas Rodríguez Perea
Director General de Arquitectura y Urbanismo

Arq. Daniel Benítez Núñez
Director de Diseño Urbano

DATOS GENERALES:

Localización: Circuito Periférico,
Municipio: Zona Metropolitana de Guadalajara

PROYECTO:

Construcción de cimenación, rampa, cubo de elevador y elevador en
el lado sur del puente peatonal para la estación de Mi Macro
Periférico, ubicada a la altura de la calle La Centenera, en el municipio de
San Pedro Tlaquepaque, Jalisco.

CONTENIDO:

09. STA. MARÍA TEQUEPEXPAN
HERRERÍA EN PUENTE Y RAMPAS

ESCALA: INDICADA
FECHA: Mar. 2026
CLAVE DE PLANO: HER_12



CORREDOR INTEGRAL DE MOVILIDAD URBANA PERIFÉRICO. SIOP-E-ESTACION-OB-LP-0105-2026