



AUTORIZACIÓN:

Arq. Douglas Rodríguez Perea
Director General de Arquitectura y Urbanismo

Arq. Daniel Benítez Núñez
Director de Diseño Urbano

DATOS GENERALES:

Localización: Circuito Periférico.


Municipio: Zona Metropolitana de Guadalajara


PROYECTO:
Construcción de cimentación, rampa, cubo de elevador y elevador
al lado norte del puente peatonal para la estación de Mi Macro
Periférico, ubicada a la altura de la calle La Cantera, en el municipio
San Pedro Tlaquepaque, Jalisco.

CONTENIDO:	
1. Introducción	1
2. Objetivos	2
3. Metodología	3
4. Resultados	4
5. Conclusiones	5
6. Bibliografía	6
7. Anexos	7
8. Índice	8

PROYECTO
PLANTA ARQUITECTÓNICA LLAVE

ESCALA:	FECHA:	CLAVE DE PLAN:
1:250	Mar. 2026	ARO 01

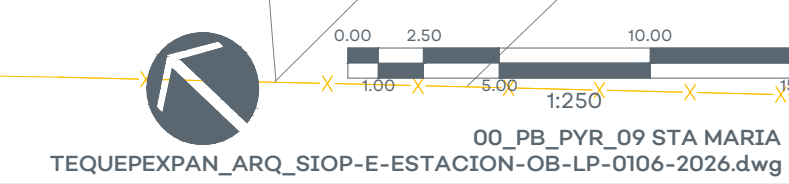

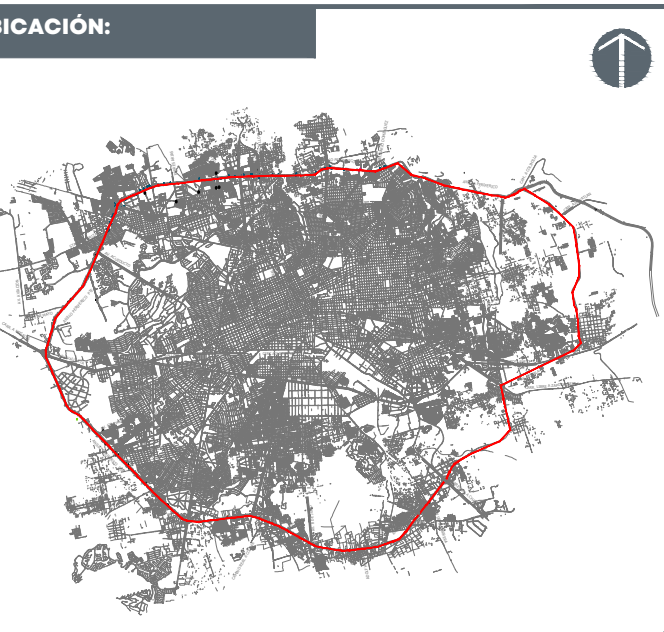

NOTAS:

AUTORIZACIÓN:

Arq. Douglas Rodríguez Perea
Director General de Arquitectura y Urbanismo

Arq. Daniel Benítez Núñez
Director de Diseño Urbano

DATOS GENERALES:

Localización: Circuito Periférico.
Municipio: Zona Metropolitana de Guadalajara

PROYECTO:

Construcción de cimentación, rampa, cubo de elevador y elevador en el lado norte del puente peatonal para la estación de Mi Macro Periférico, ubicada a la altura de la calle La Cantera, en el municipio de San Pedro Tlaquepaque, Jalisco.




CONTENIDO:


PROYECTO
PLANTA BAJA

ESCALA: 1:100

FECHA: Mar. 2026


CLAVE DE PLANO: ARQ_02

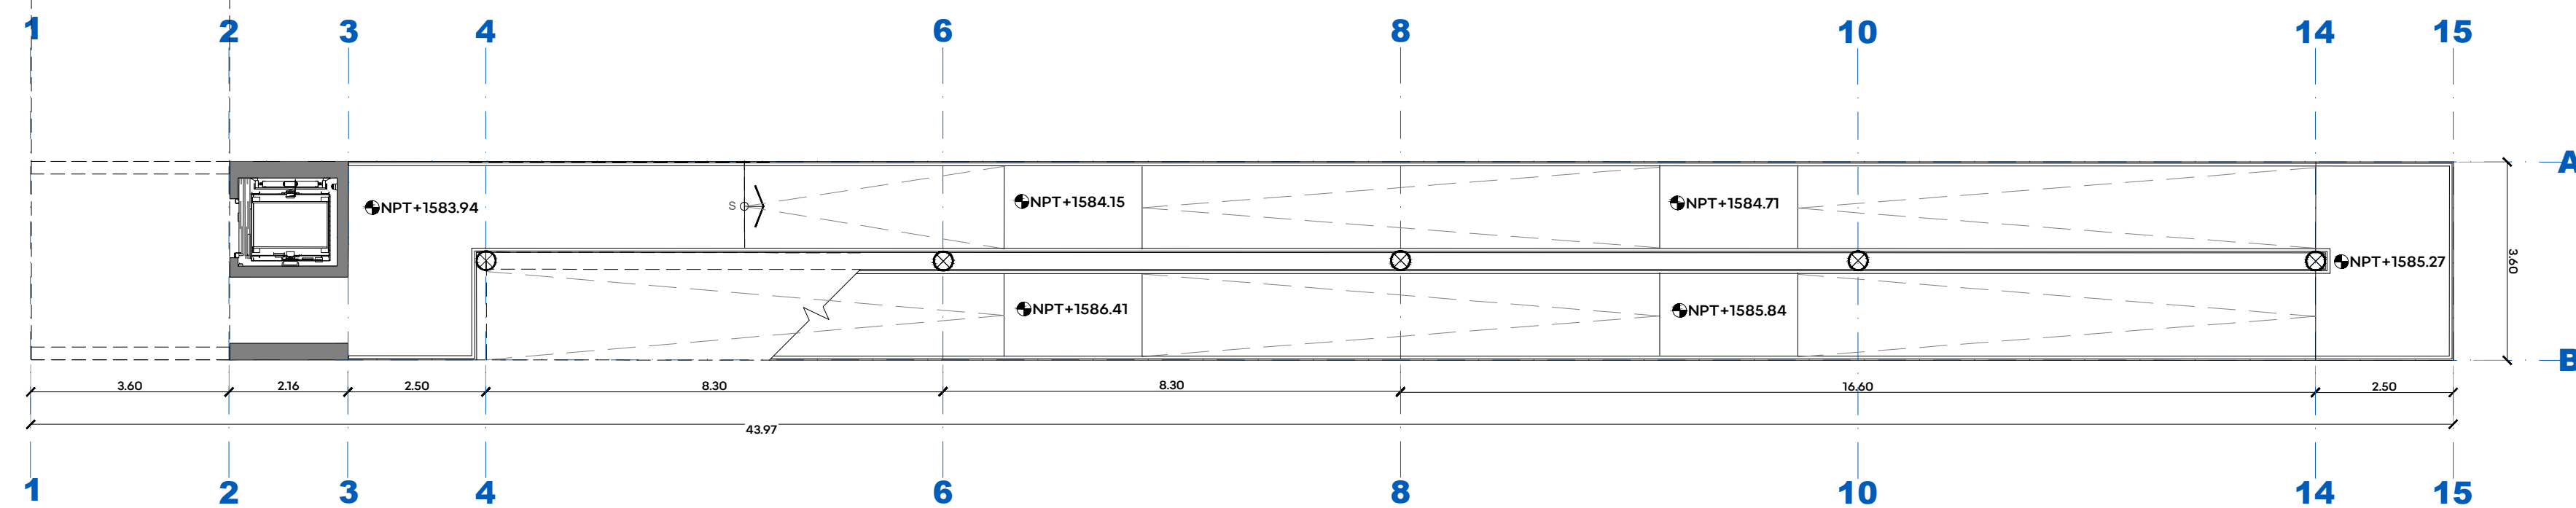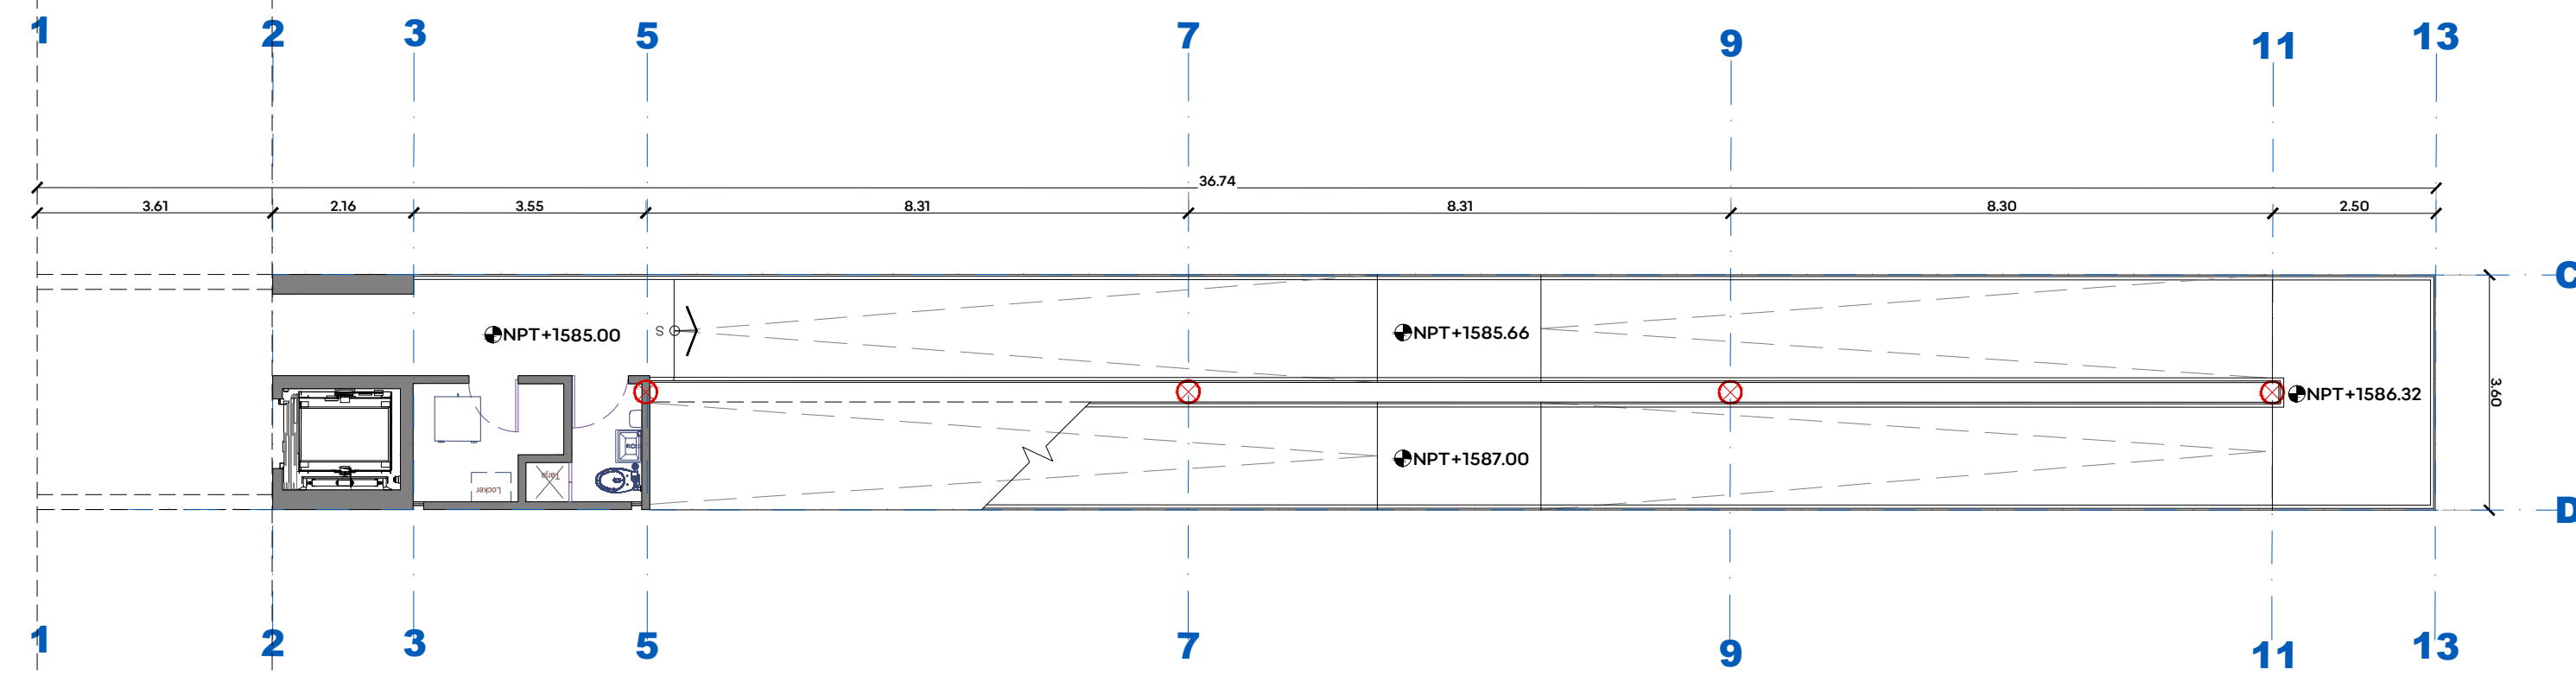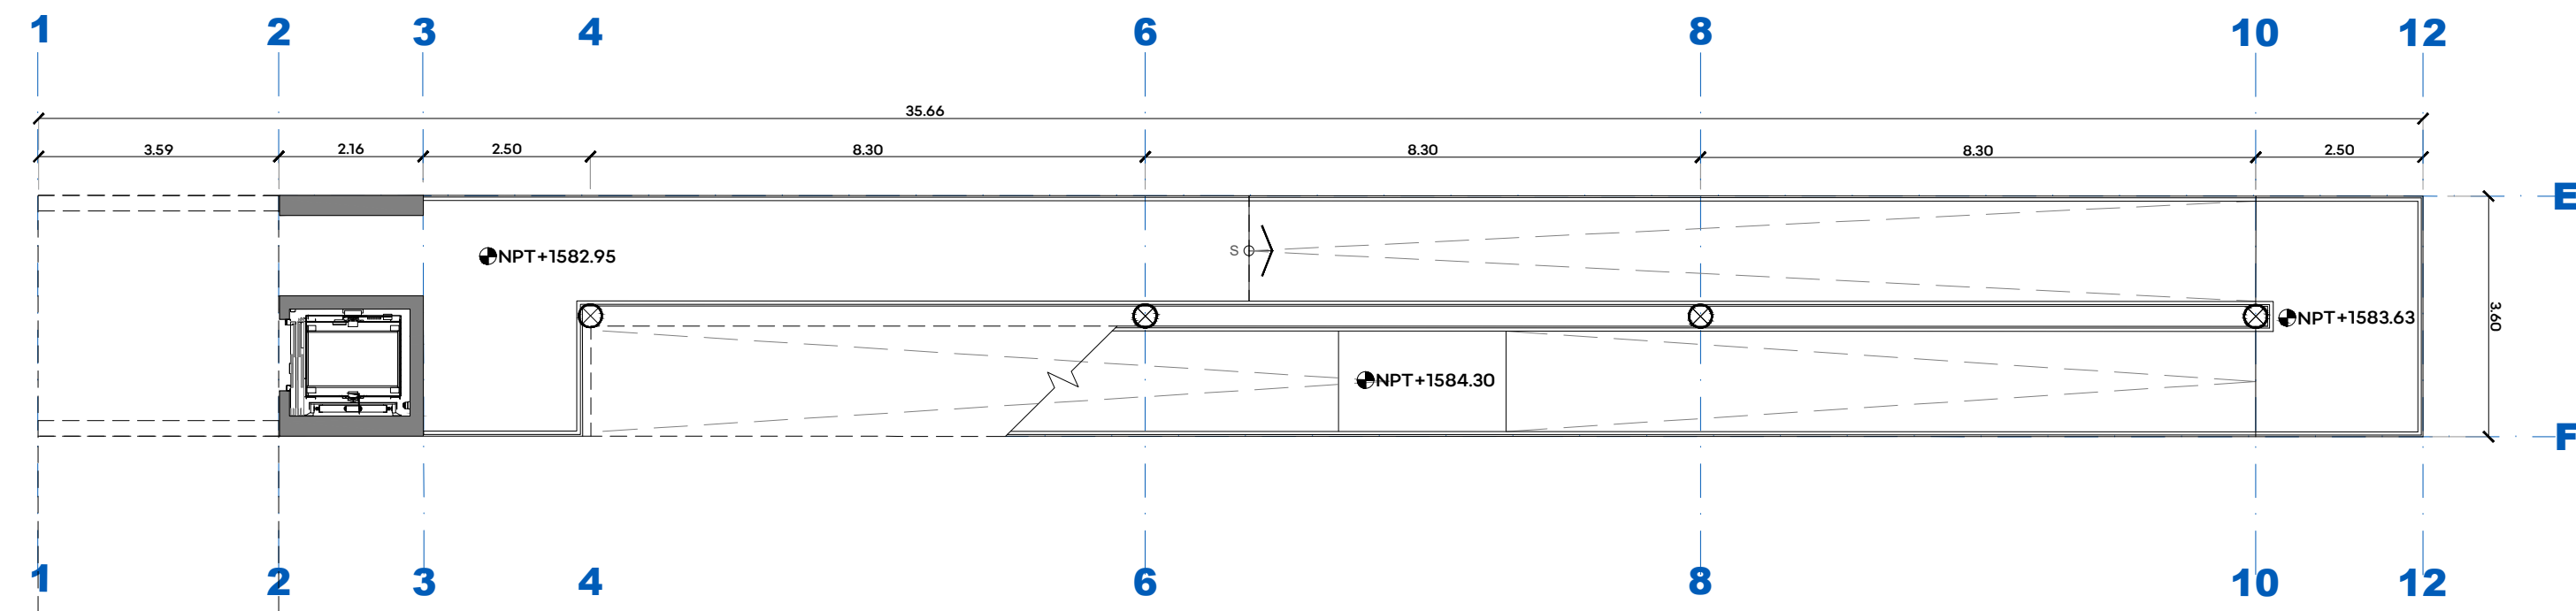

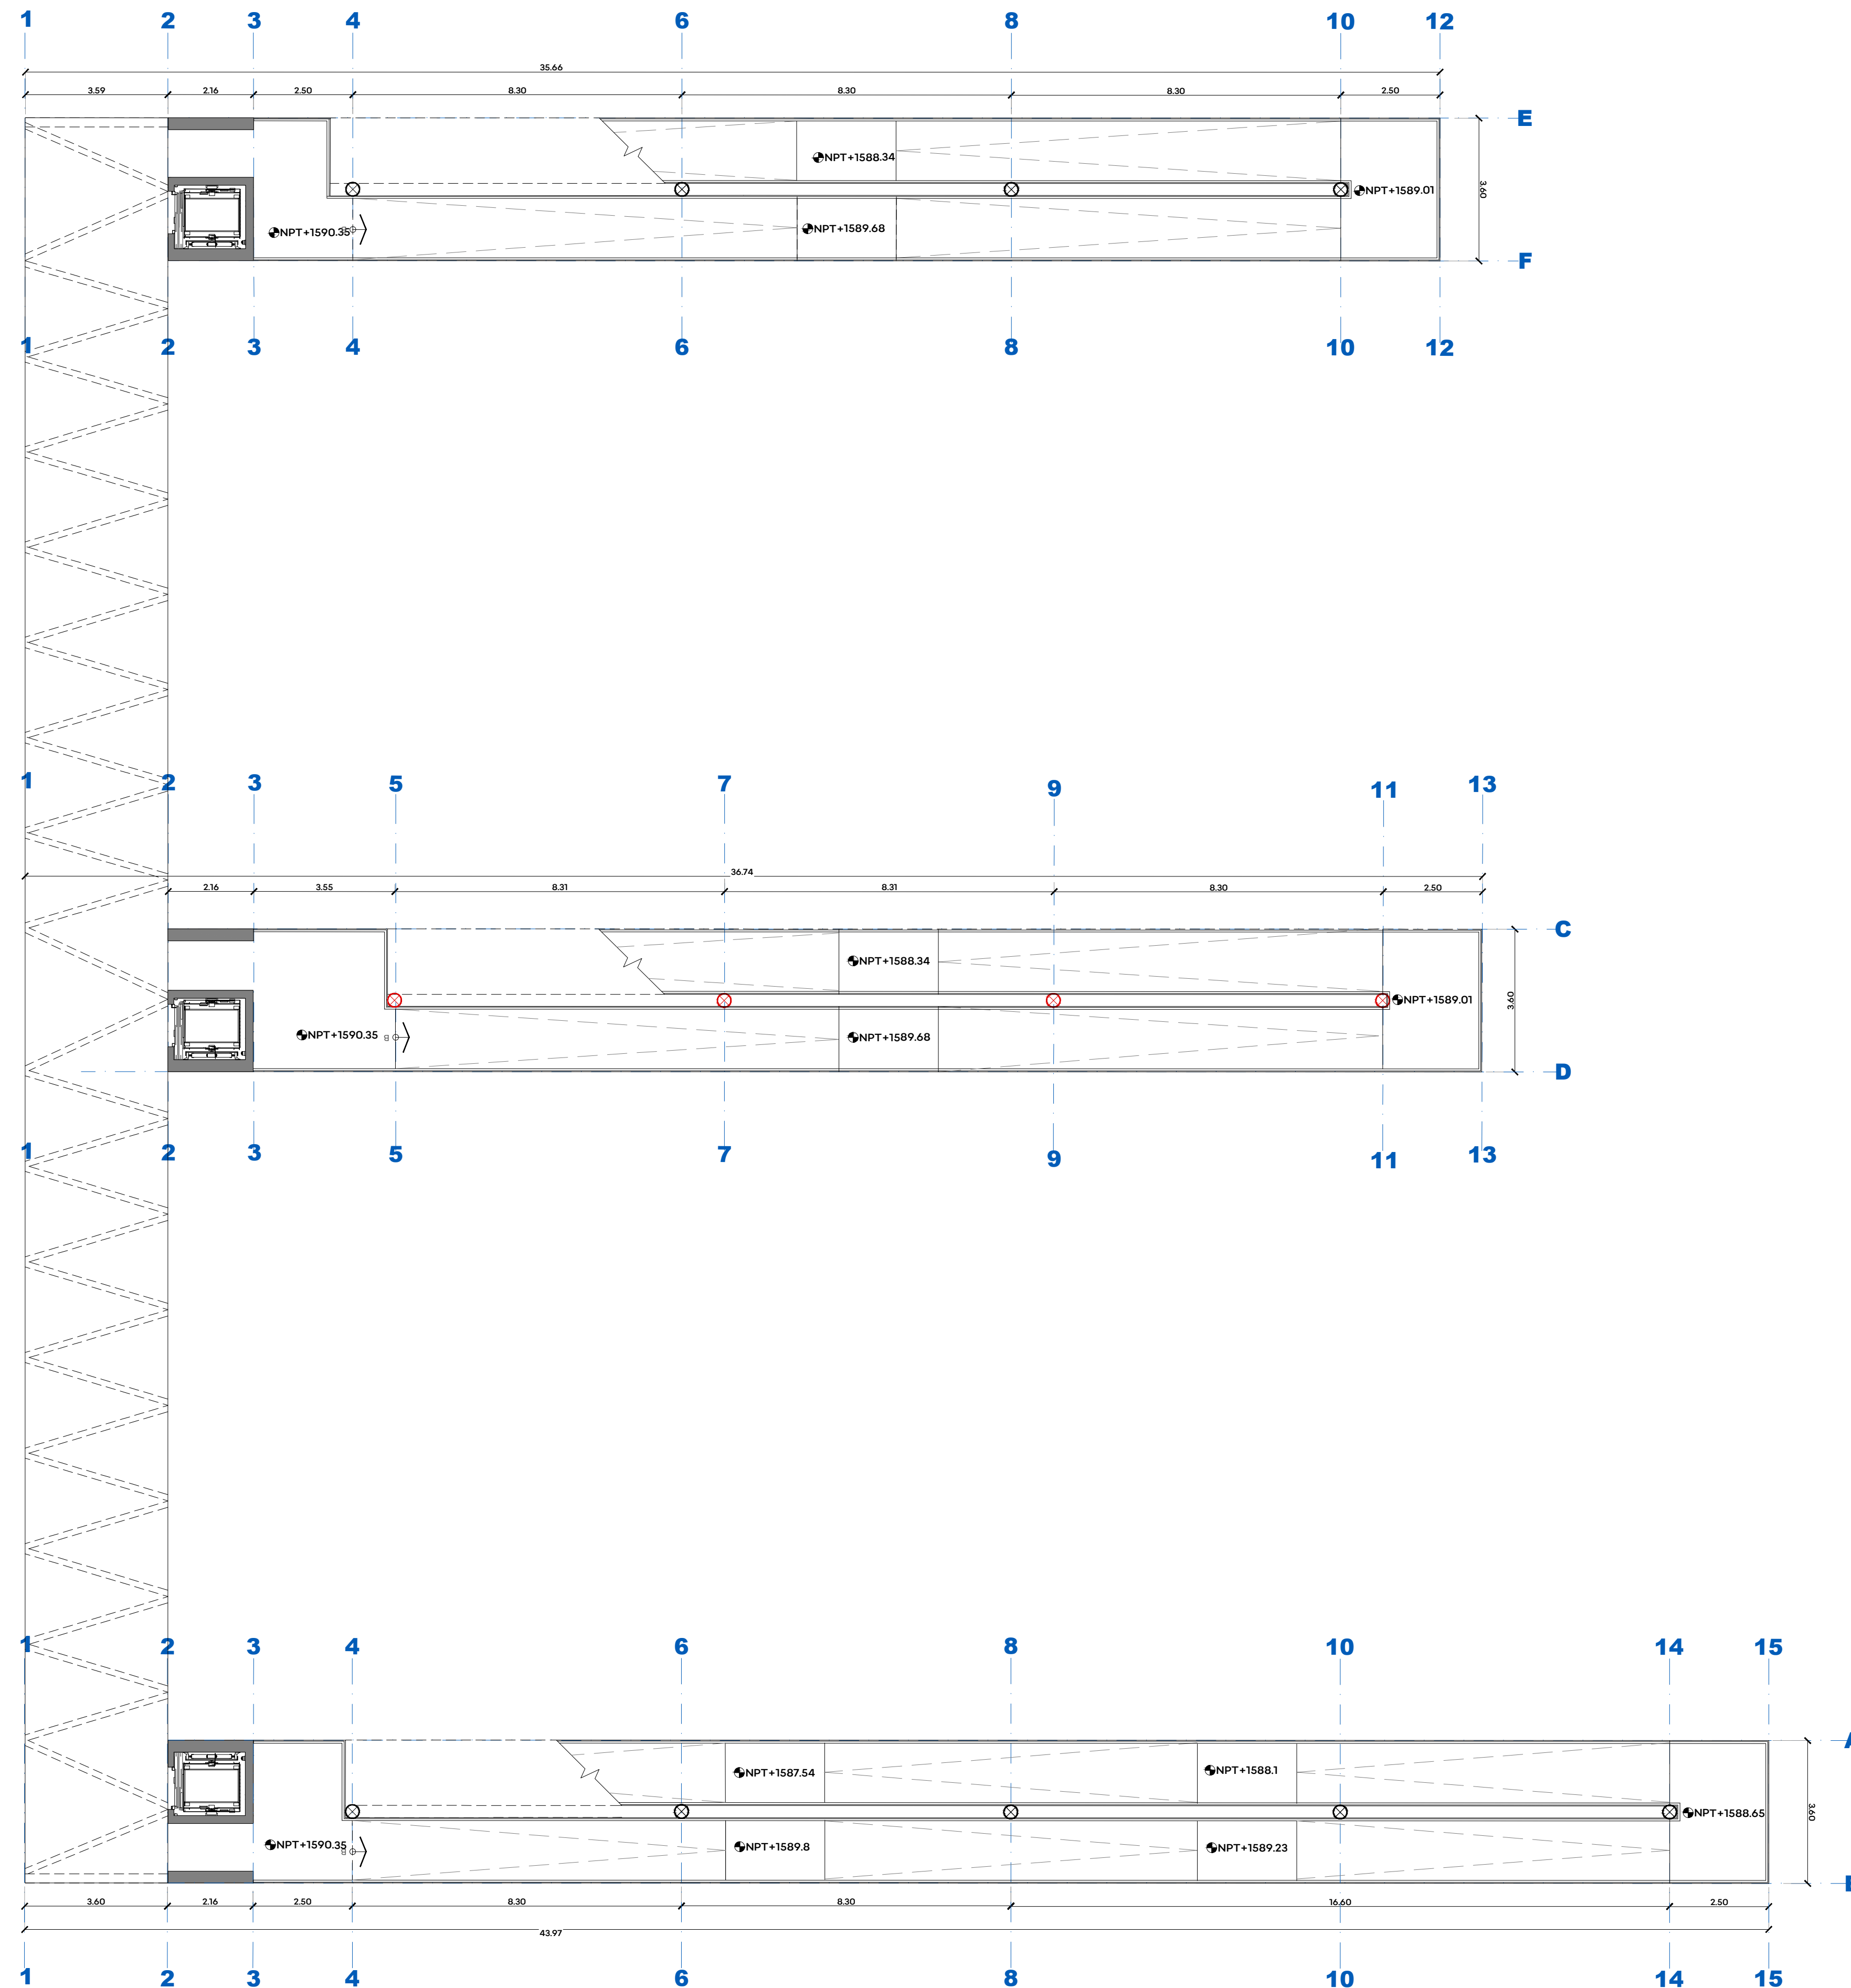

JALISCO
GOBIERNO DEL ESTADO

UBICACIÓN:

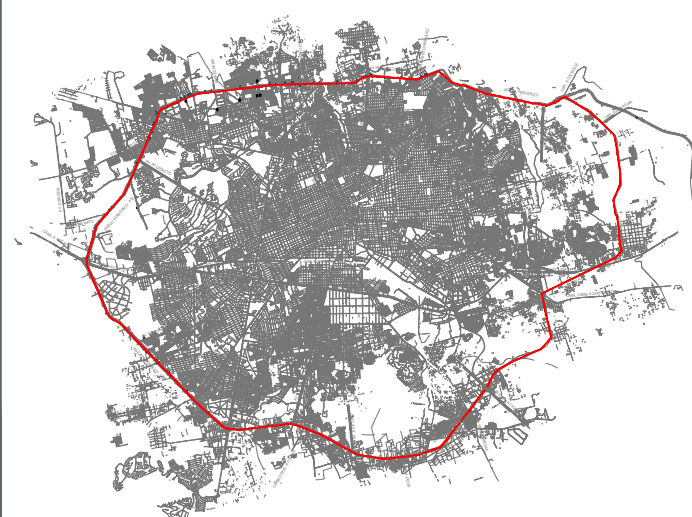

NOTAS:

AUTORIZACIÓN:

Arq. Douglas Rodríguez Perea
Director General de Arquitectura y Urbanismo

Arq. Daniel Benítez Núñez
Director de Diseño Urbano

DATOS GENERALES:

Localización: Circuito Periférico.
Municipio: Zona Metropolitana de Guadalajara

PROYECTO:

Construcción de cimentación, rampa, cubo de elevador y elevador en el lado norte del puente peatonal para la estación de Mi Macro Periférico, ubicada a la altura de la calle La Cantera, en el municipio de San Pedro Tlaquepaque, Jalisco.

CONTENIDO:

PROYECTO
PLANTA ALTA

ESCALA:

1:100

FECHA:

Mar. 2026



CLAVE DE PLANO:

ARQ_03




**Infraestructura
y Obra Pública**

CORREDOR INTEGRAL DE MOVILIDAD URBANA PERIFÉRICO. SIOPE-E-ESTACION-OB-LP-0106-2026

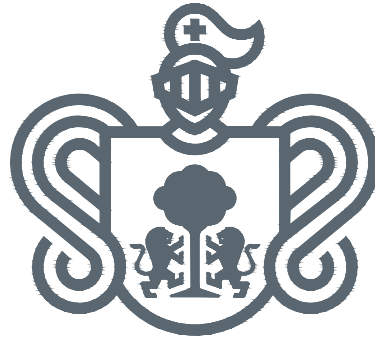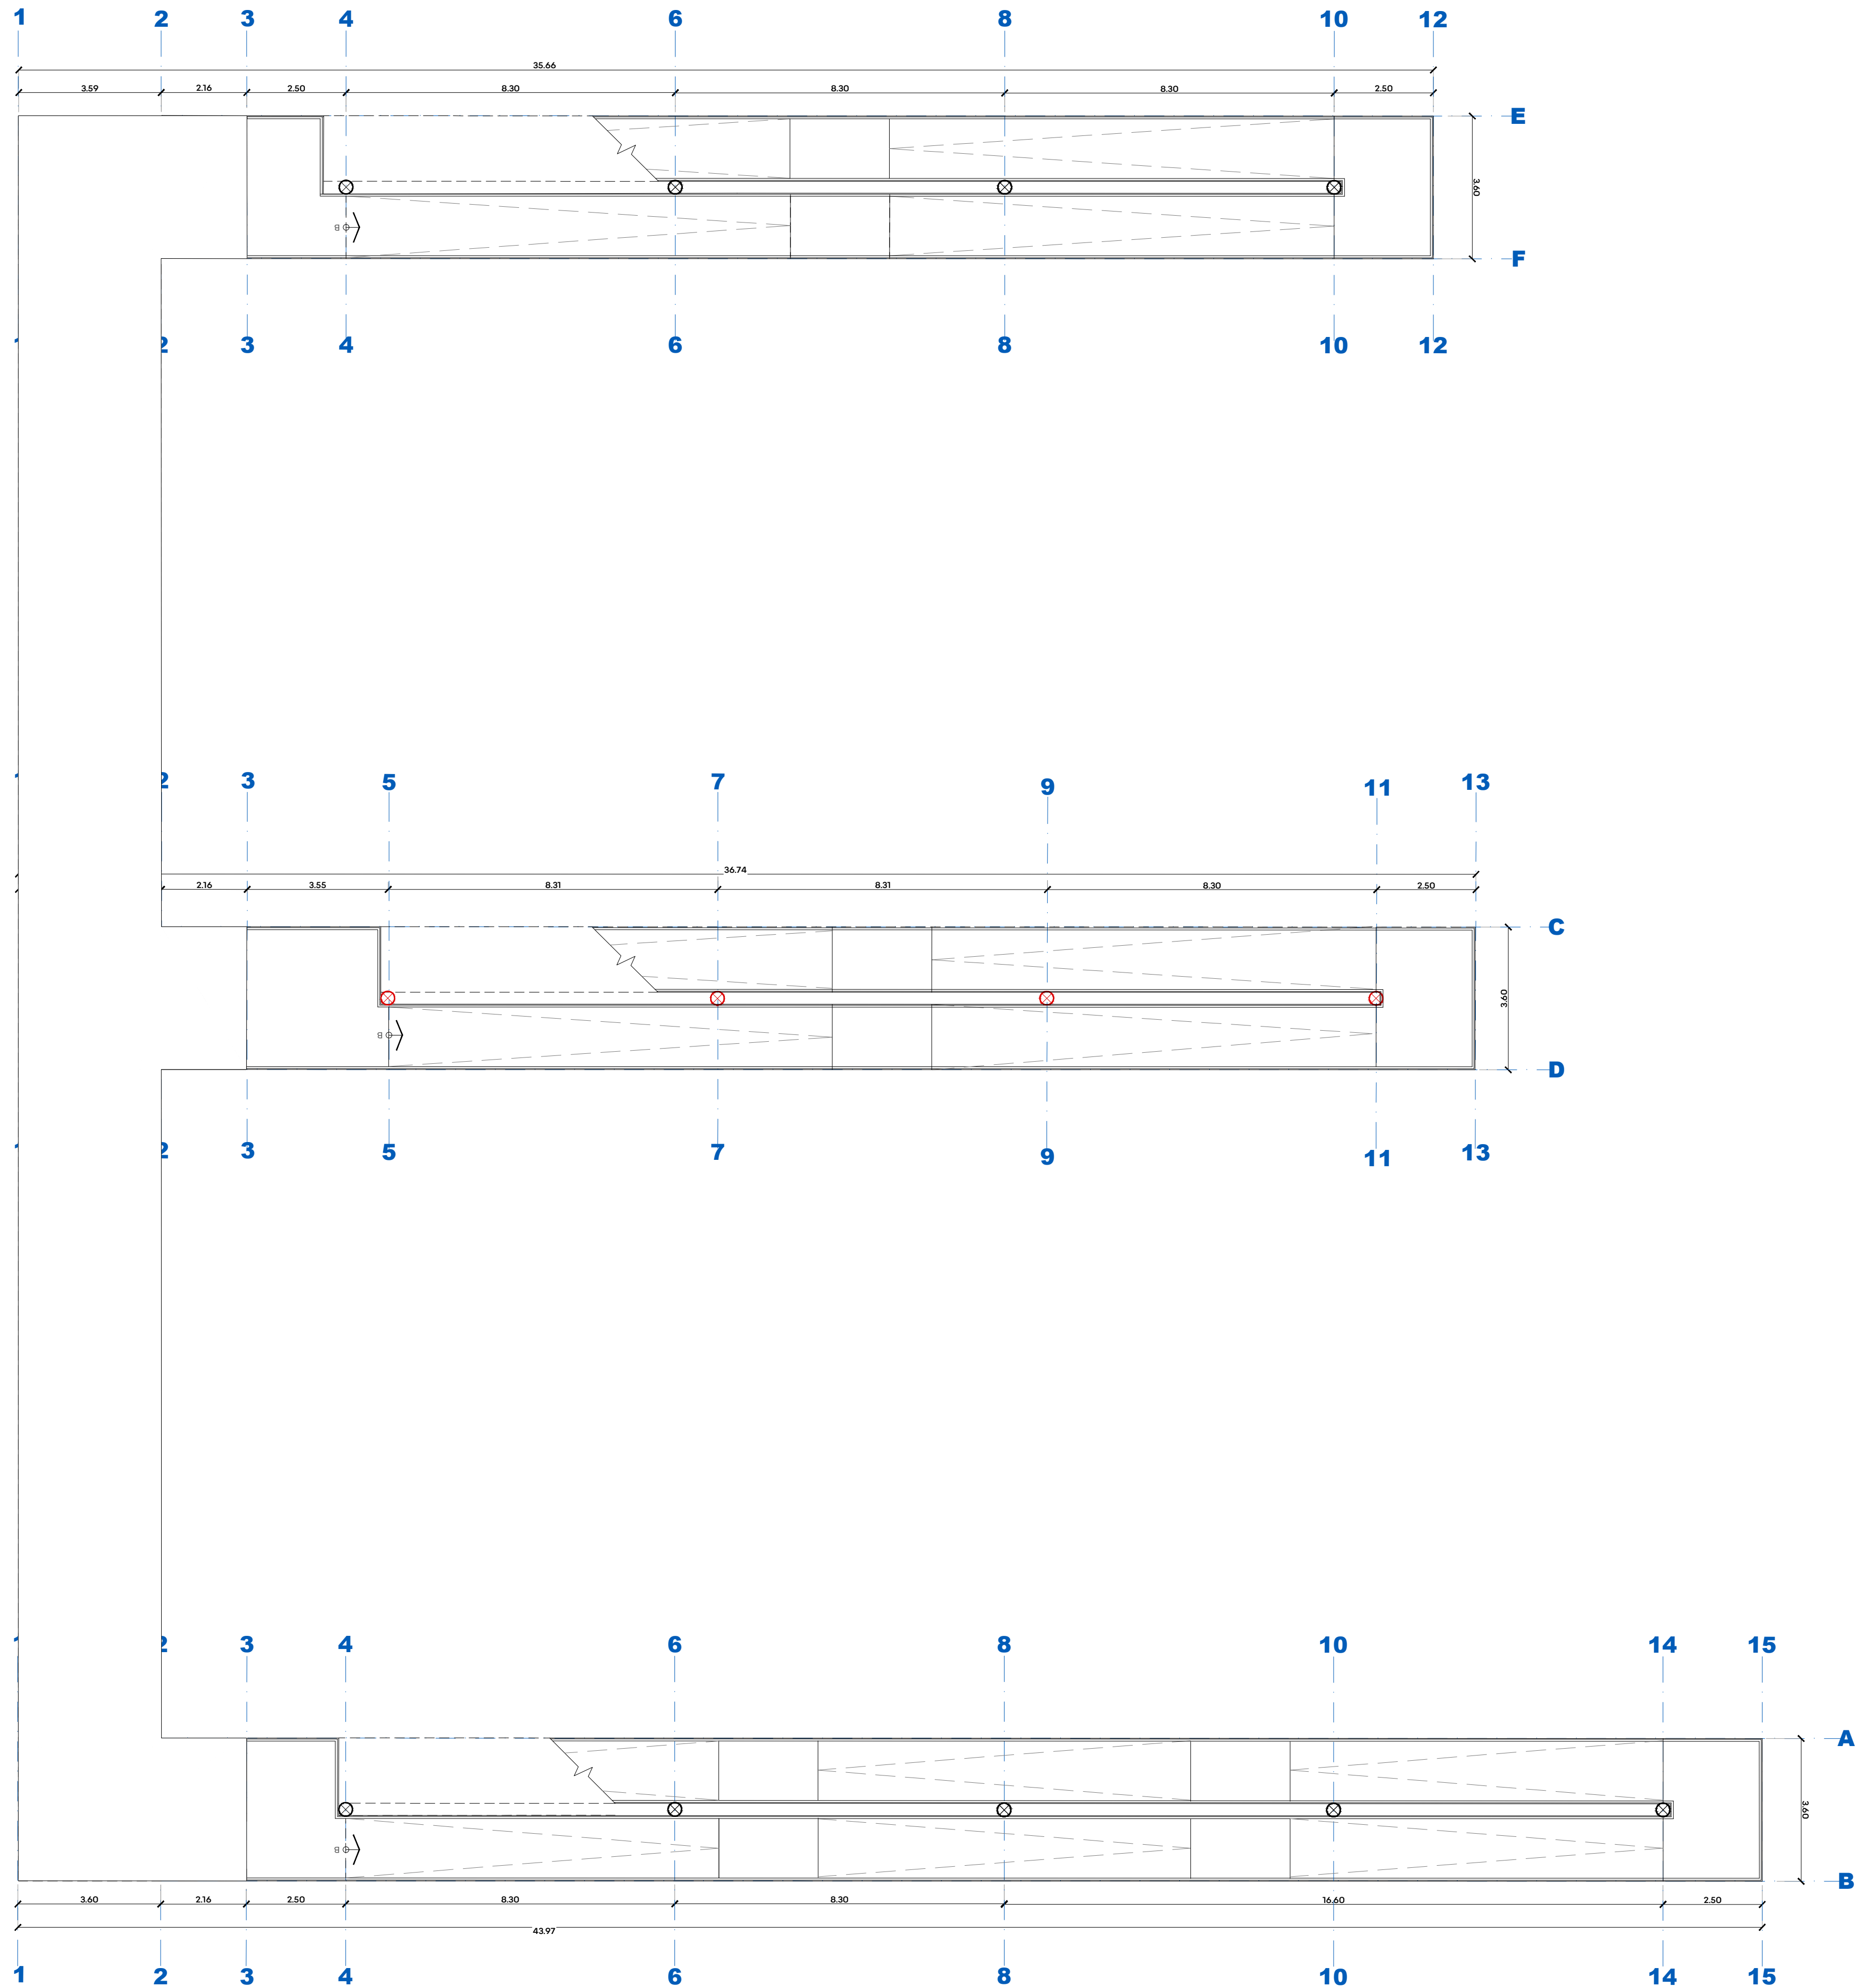

JALISCO
GOBIERNO DEL ESTADO

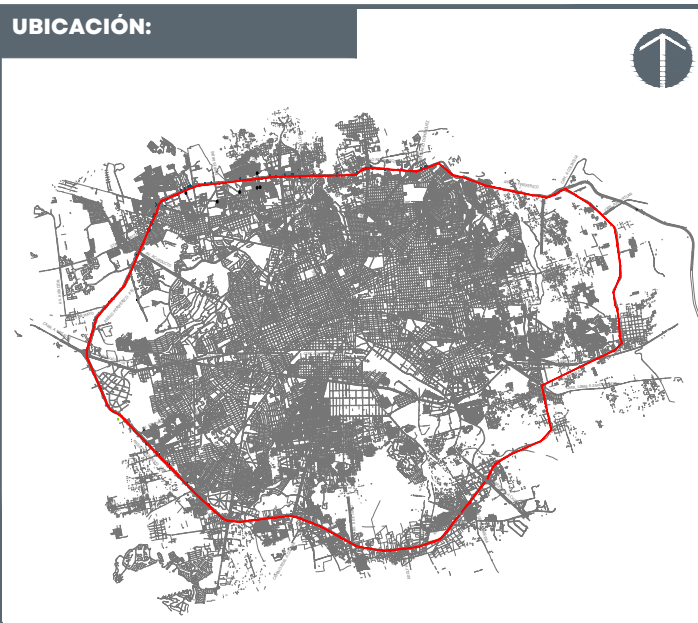

NOTAS:

AUTORIZACIÓN:

Arq. Douglas Rodríguez Perea
Director General de Arquitectura y Urbanismo

Arq. Daniel Benítez Núñez
Director de Diseño Urbano

DATOS GENERALES:

Localización: Circuito Periférico.
Municipio: Zona Metropolitana de Guadalajara

PROYECTO:

Construcción de cimentación, rampa, cubo de elevador y elevador en el lado norte del puente peatonal para la estación de Mi Macro Periférico, ubicada a la altura de la calle La Cantera, en el municipio de San Pedro Tlaquepaque, Jalisco.

CONTENIDO:

PROYECTO
PLANTA DE AZOTEA

ESCALA:

1:100

FECHA:

Mar. 2026


CLAVE DE PLANO:

ARQ_04



**Infraestructura
y Obra Pública**

CORREDOR INTEGRAL DE MOVILIDAD URBANA PERIFÉRICO. SIOP-E-ESTACION-OB-LP-0106-2026

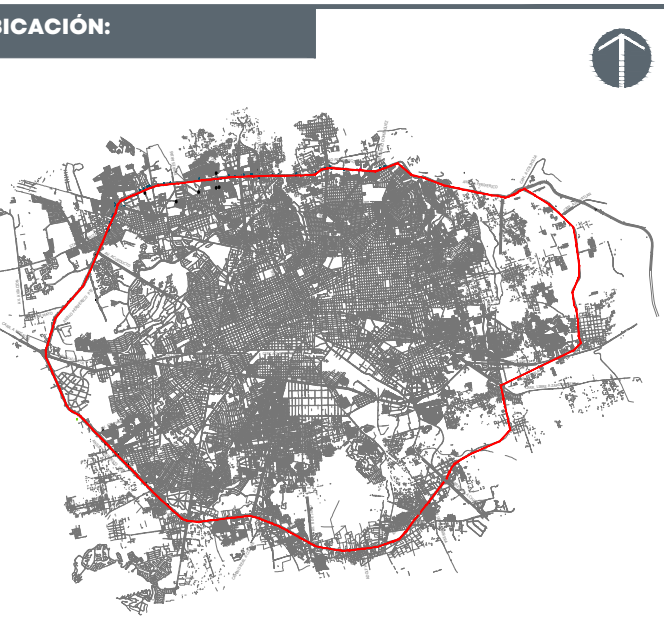

NOTAS:

AUTORIZACIÓN:

Arq. Douglas Rodríguez Perea
Director General de Arquitectura y Urbanismo

Arq. Daniel Benítez Núñez
Director de Diseño Urbano

DATOS GENERALES:

Localización: Circuito Periférico.
Municipio: Zona Metropolitana de Guadalajara

PROYECTO:


Construcción de cimentación, rampa, cubo de elevador y elevador en el lado norte del puente peatonal para la estación de Mi Macro Periférico, ubicada a la altura de la calle La Cantera, en el municipio de San Pedro Tlaquepaque, Jalisco.


CONTENIDO:

PROYECTO
ALZADO NORTE

ESCALA:	FECHA:	CLAVE DE PLANO:
1:100	Mar. 2026	ARQ_05

CORREDOR INTEGRAL DE MOVILIDAD URBANA PERIFÉRICO. SIOP-E-ESTACION-OB-LP-0106-2026

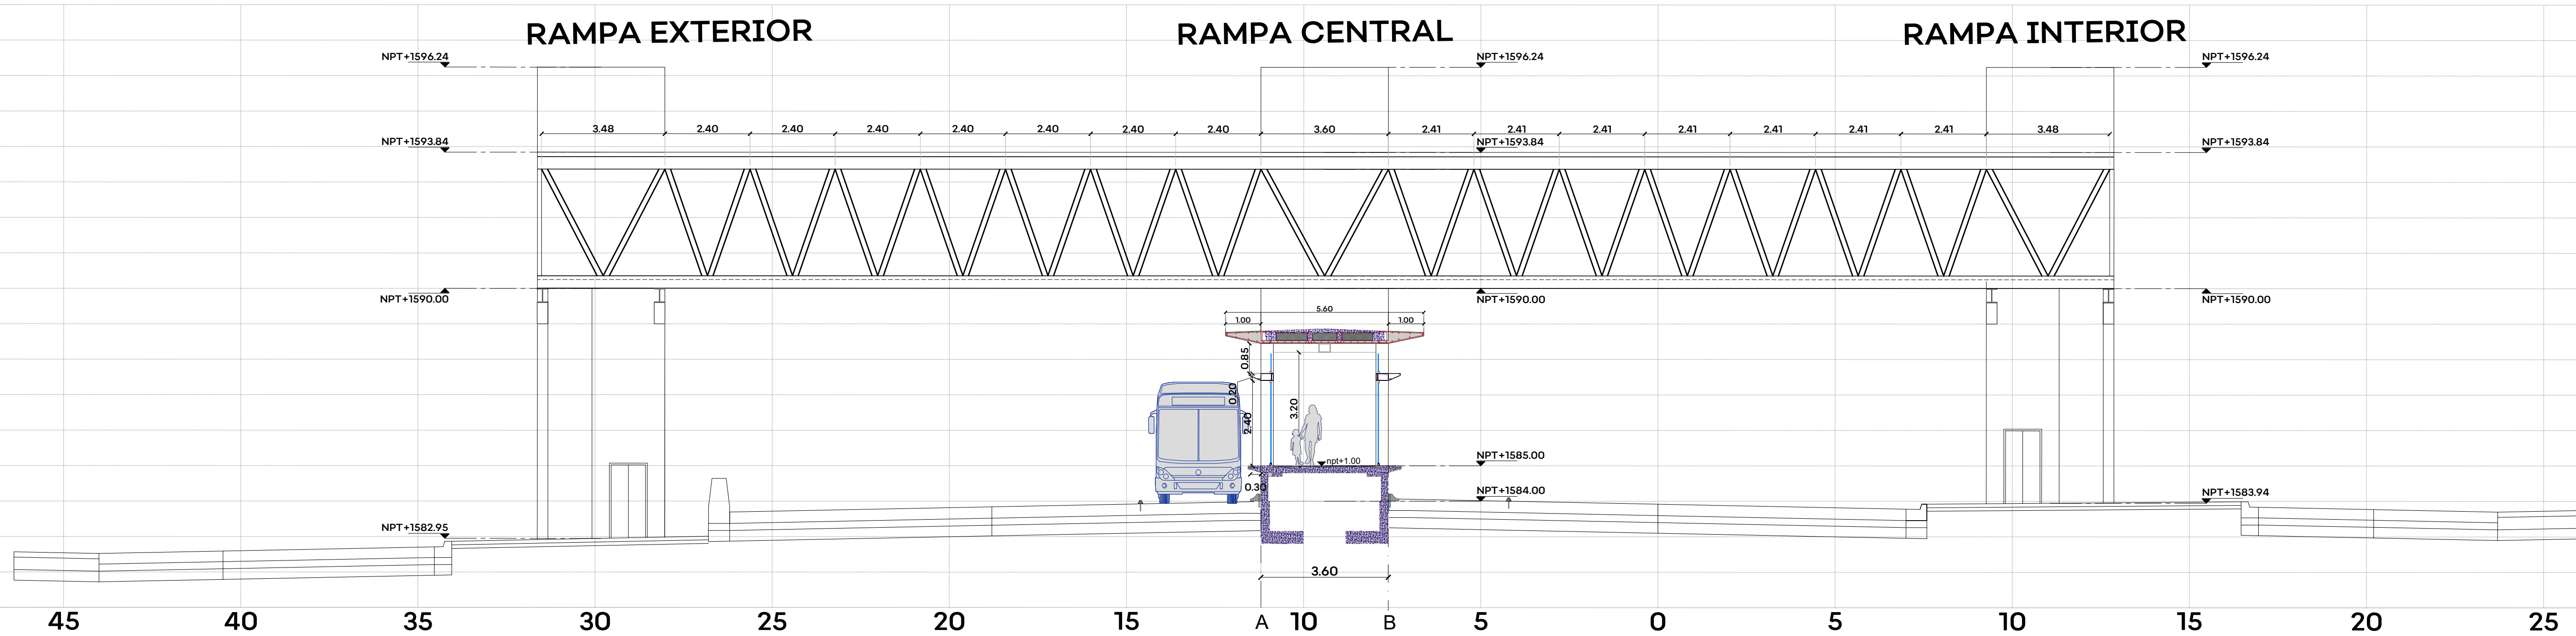

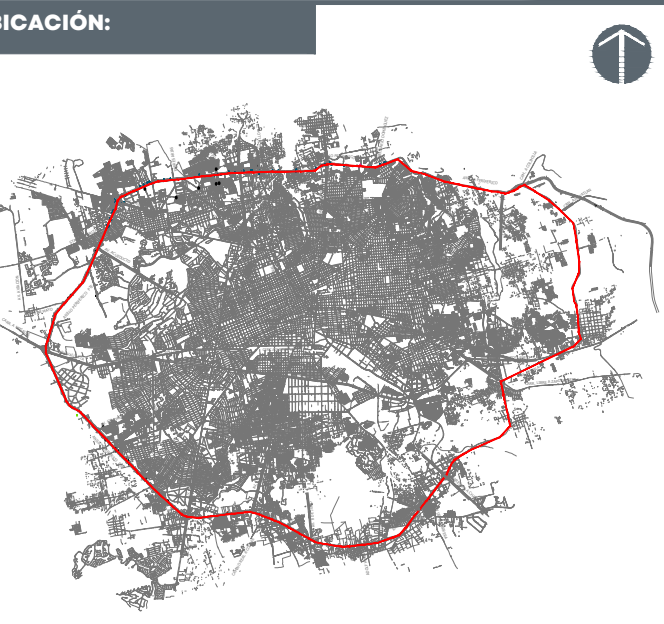

NOTAS:

AUTORIZACIÓN:

Arq. Douglas Rodríguez Perea
Director General de Arquitectura y Urbanismo

Arq. Daniel Benítez Núñez
Director de Diseño Urbano

DATOS GENERALES:

Localización: Circuito Periférico.
Municipio: Zona Metropolitana de Guadalajara

PROYECTO:

Construcción de cimentación, rampa, cubo de elevador y elevador en el lado norte del puente peatonal para la estación de Mi Macro Periférico, ubicada a la altura de la calle La Cantera, en el municipio de San Pedro Tlaquepaque, Jalisco.


CONTENIDO:


PROYECTO
ALZADO RAMPA SUR

ESCALA: 1:75

FECHA: Mar. 2026

CLAVE DE PLANO: ARQ_06

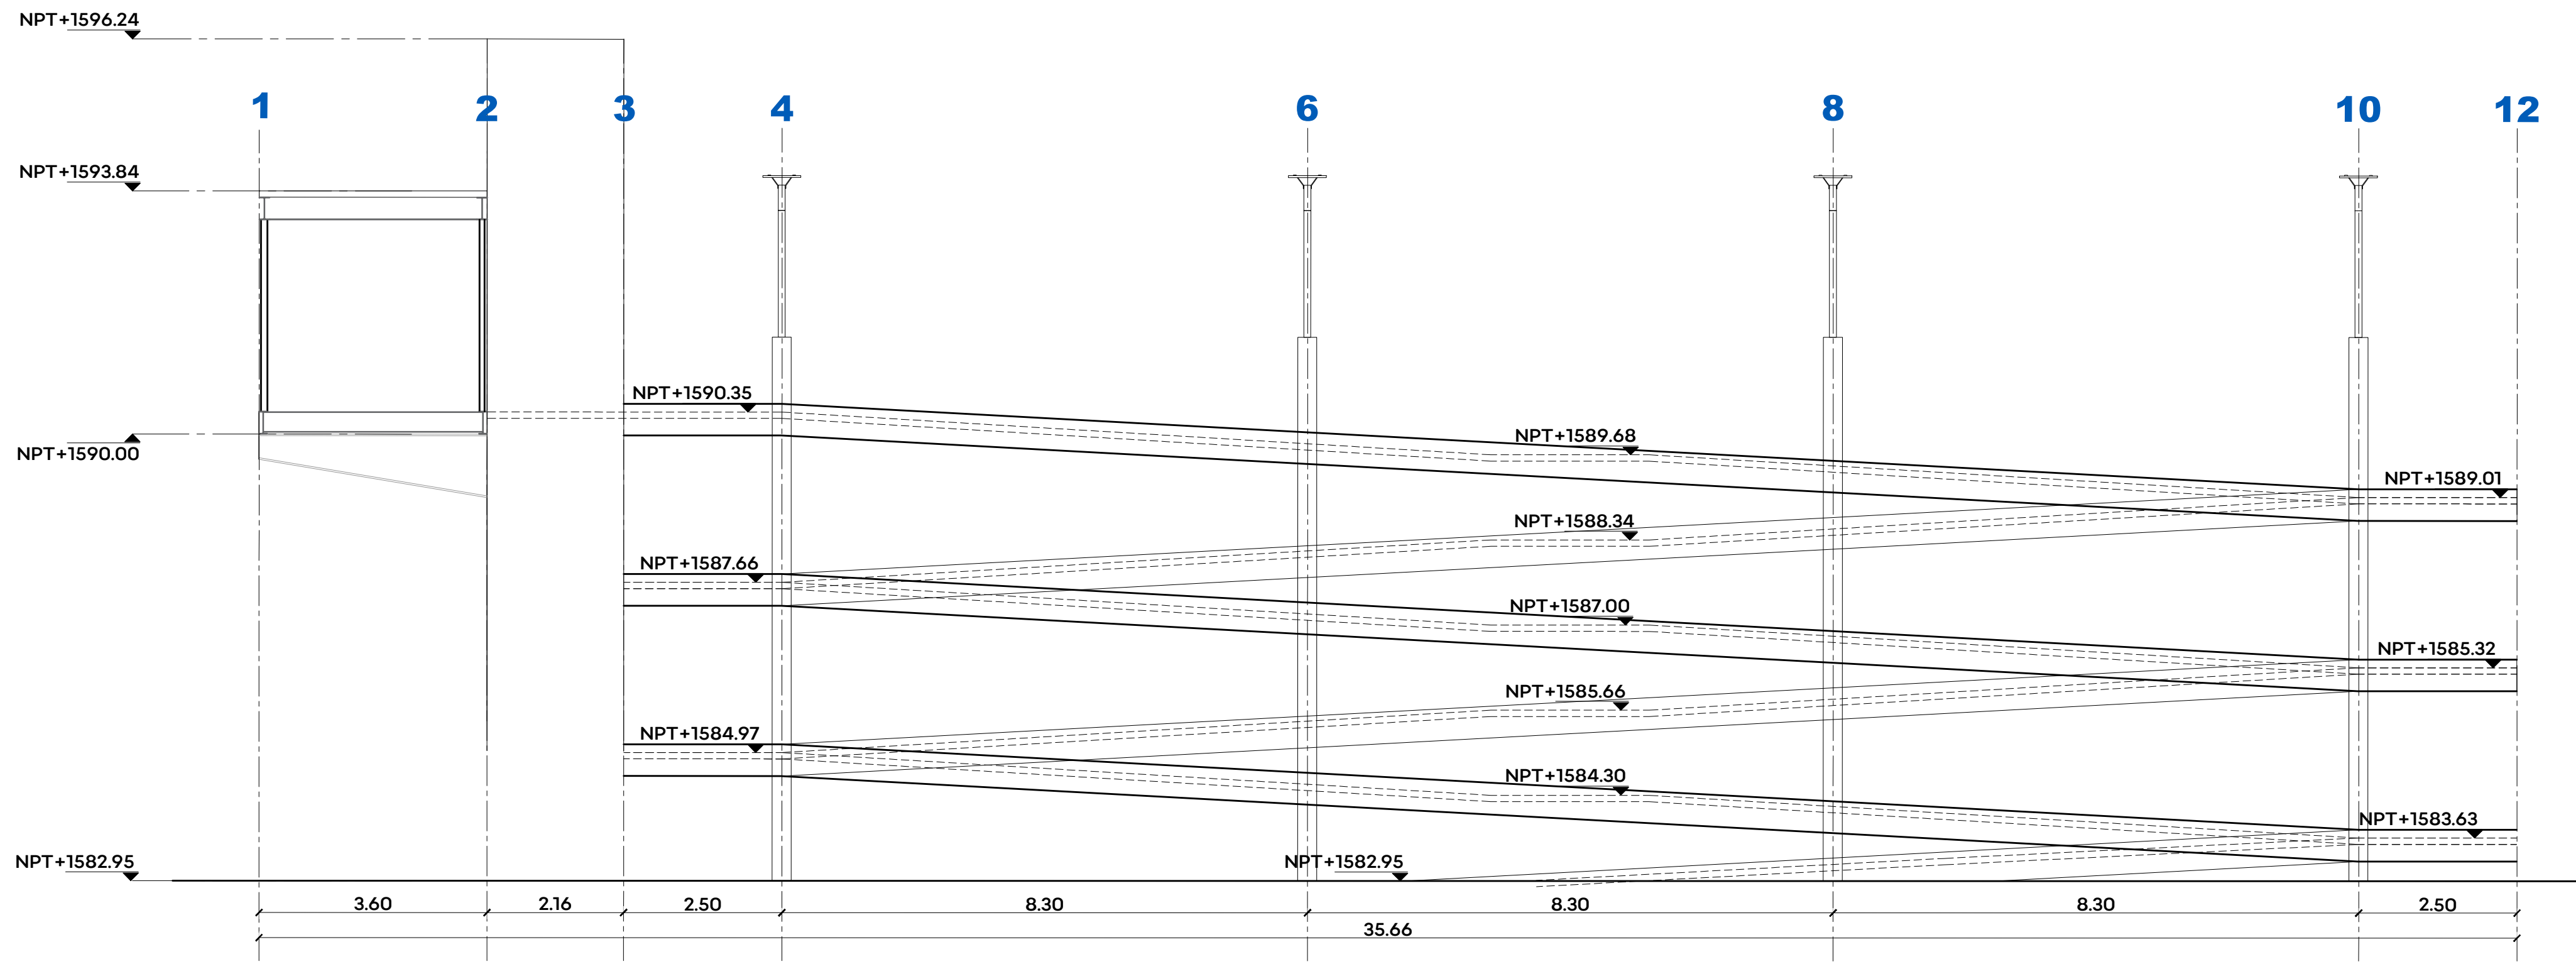

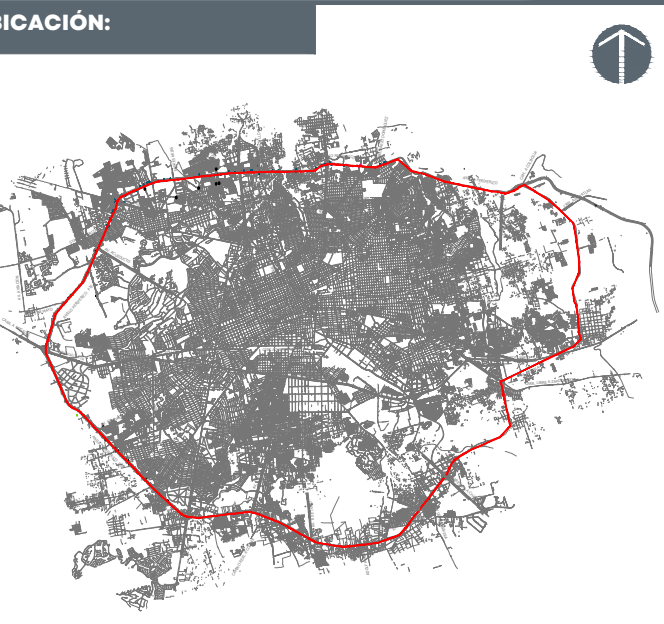

NOTAS:

AUTORIZACIÓN:

Arq. Douglas Rodríguez Perea
Director General de Arquitectura y Urbanismo

Arq. Daniel Benítez Núñez
Director de Diseño Urbano

DATOS GENERALES:

Localización: Circuito Periférico.
Municipio: Zona Metropolitana de Guadalajara

PROYECTO:

Construcción de cimentación, rampa, cubo de elevador y elevador en el lado norte del puente peatonal para la estación de Mi Macro Periférico, ubicada a la altura de la calle La Cantera, en el municipio de San Pedro Tlaquepaque, Jalisco.

CONTENIDO:

PROYECTO
ALZADO RAMPA NORTE

ESCALA: 1:75

FECHA: Mar. 2026

CLAVE DE PLANO: ARQ_07

CORREDOR INTEGRAL DE MOVILIDAD URBANA PERIFÉRICO. SIOP-E-ESTACION-OB-LP-0106-2026

