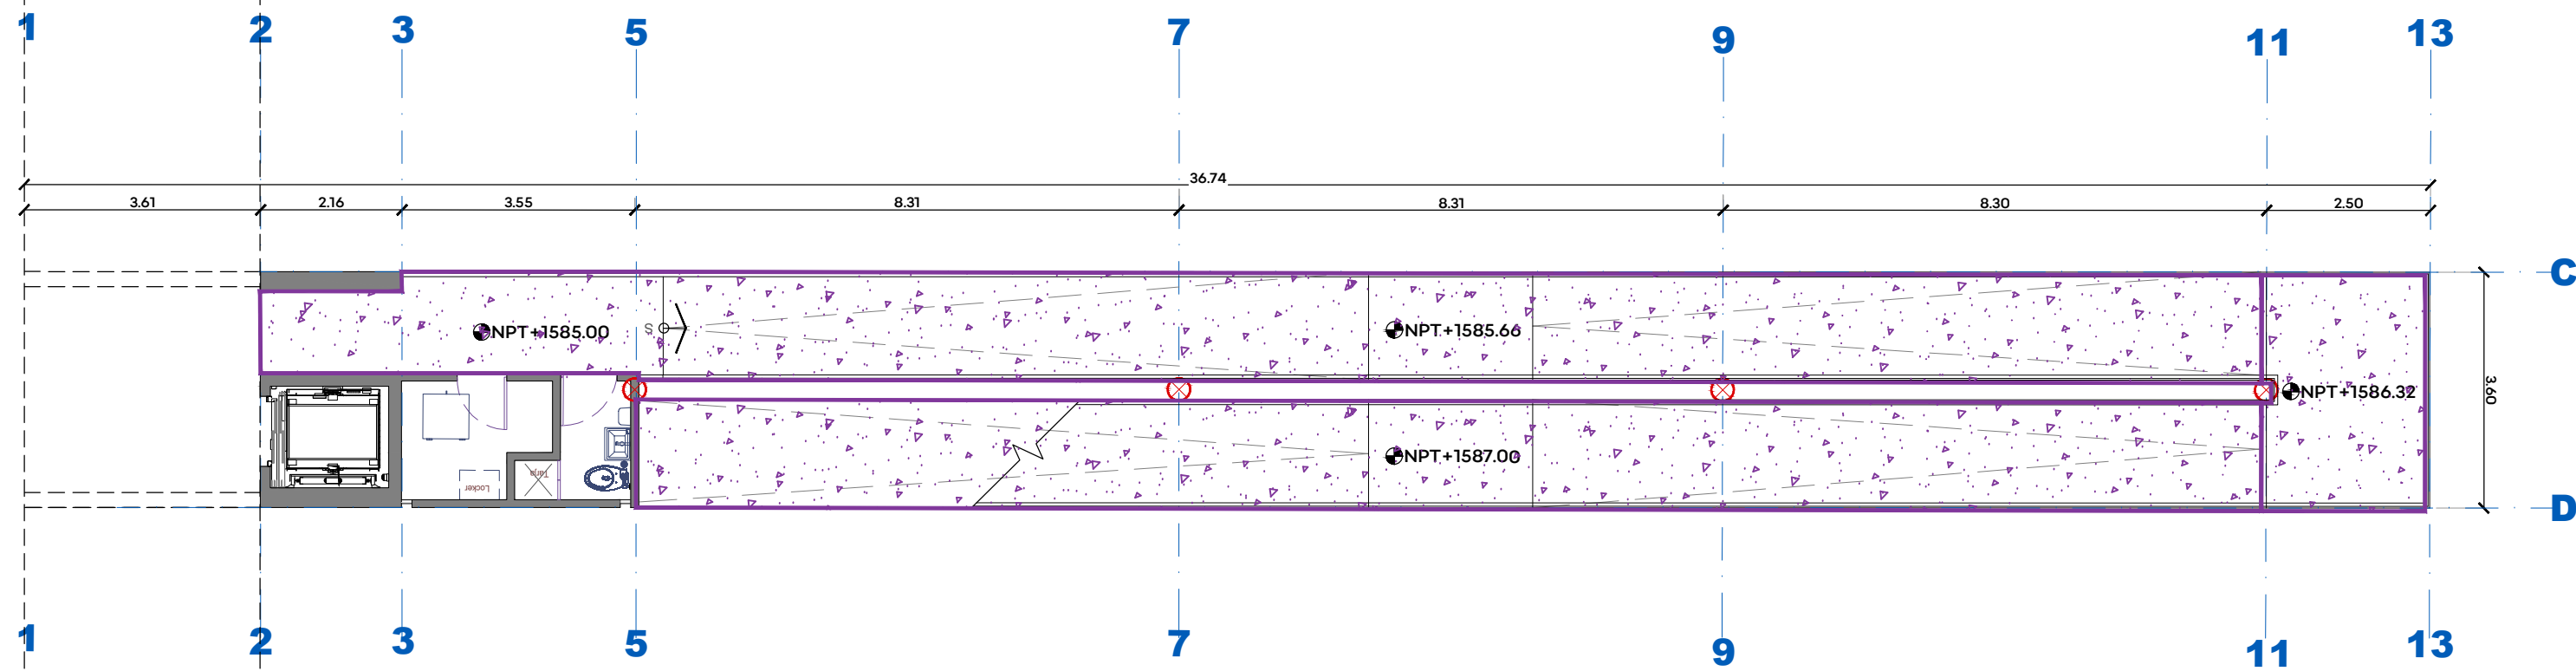
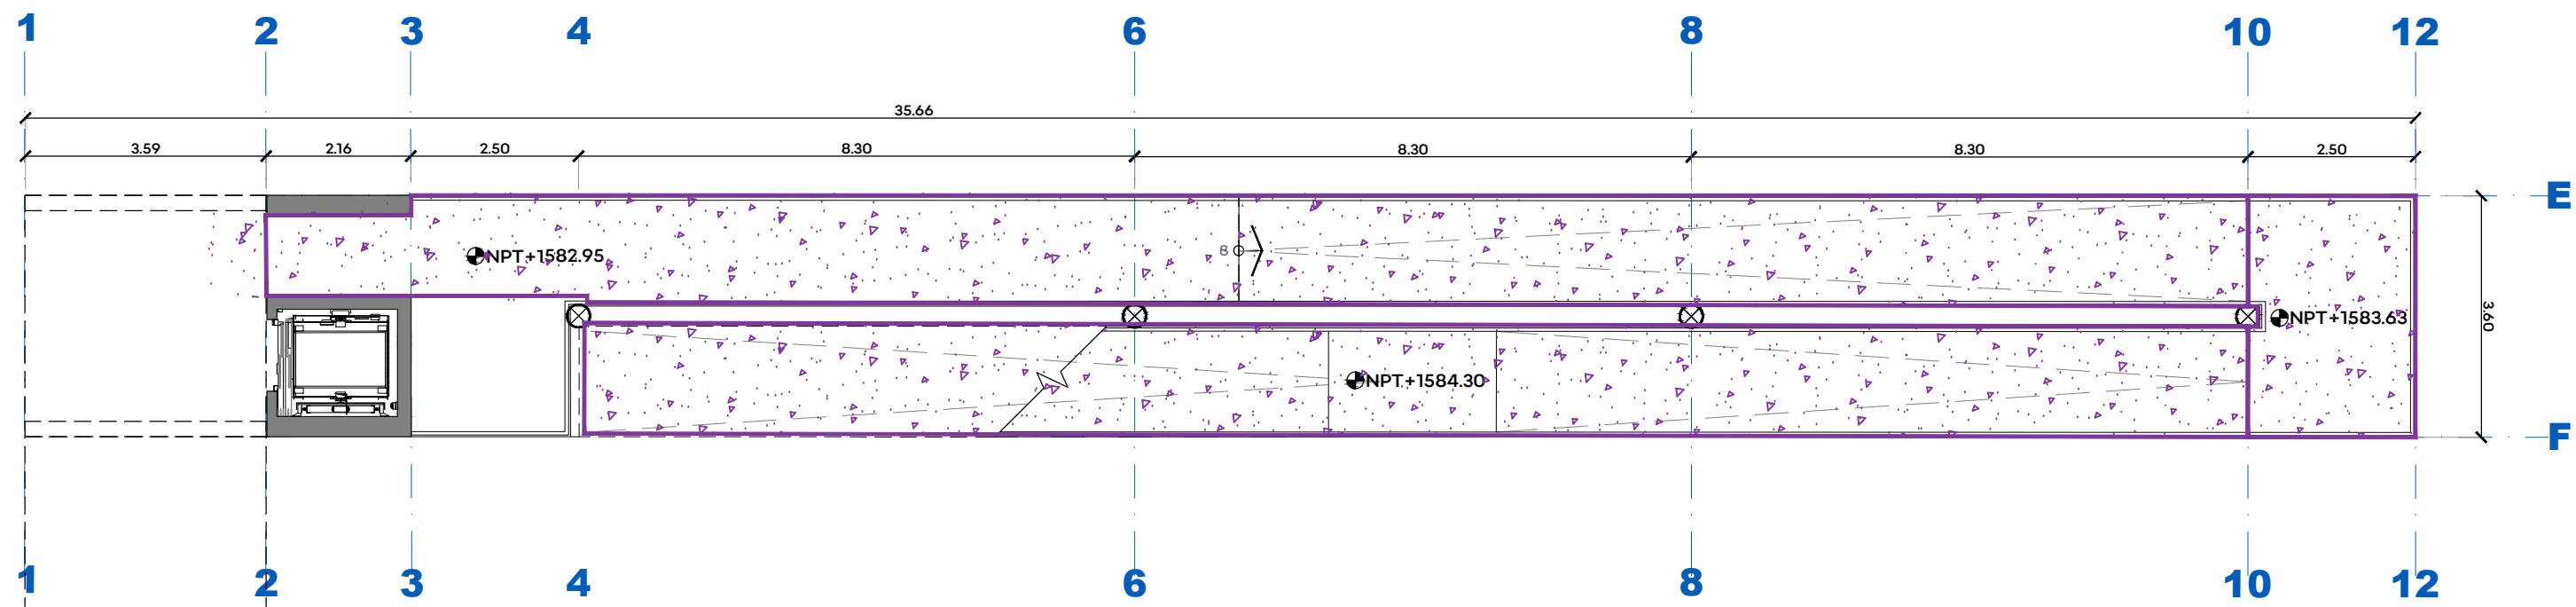


Acabados en pisos

- Indica concreto acabado lavado, con agregado de grano fino de mármol, lavado con hidrolavadora tipo karcher.
- Indica piso Porcelanato Técnico italiana toda masa, marca IMOLA CERAMICHE serie Parade modelo PRDE -12G -RM en formato de 0.60 x 1.20M.
- GUÍAS PODOTÁCTILES PARA INDICAR ALERTA, D202D-1 CERÁMICA USO EXTERIOR 30 x 30CM COLOR YELLOW 300*300*15 MARCA QVIC.

Acabados en muros

- NOTA 01: todas la columnas metálicas en las plantas llevan terminado con pintura-esmalte base aceite, sobre base de primer terminado común.
- Indica recubrimiento de multitecho
 - Indica recubrimiento de muros con placa de acero de 1/4" recubierta con pintura gris martillo
 - Indica muro aparente de concreto
 - Indica malla protectora de puente "Protecto-reja" modelo "Clasico" marca LADESA.
 - Indica recubrimiento ceramico e 7.5 x 15 cm. Mca, Interceramic modelo Emma, color blanco. asentado con pegazulejo marca Perdura Ajuste al cerramiento de puertas Acomodo vertical
- 00: Muro de block de jalcreto 11x14x2
- 01: Enjarre aplanado fino, color limosh 312-01, marca COMEX
- 02: recubrimiento ceramico e 7.5 x 15 cm. Mca, Interceramic modelo Emma, color blanco. asentado con pegazulejo marca Perdura Ajuste al cerramiento de puertas Acomodo vertical


Acabados en techos

- NOTA 02: Toda la vigería metálica en la cubierta (interior) lleva terminado con pintura-esmalte martillo 312-06 marca Comex® preparada con base para metal 5-100 en semi mate. sobre base de primer terminado común.
- NOTA 03: Las losas prefabricadas que conforman la cubierta de las estaciones llevan impermeabilizante integral en colado. y adicional, en losas prefabricadas y techo de elevadores impermeabilizante fester acriton 12 años elastomérico de última generación elaborado a base de polímero acrílicos con tecnología longlife exclusiva de henkel. color gris.

- Indica inicio de despiece
- Indica cambio de acabado en piso
- Indica cambio de acabado en muro



JALISCO
GOBIERNO DEL ESTADO

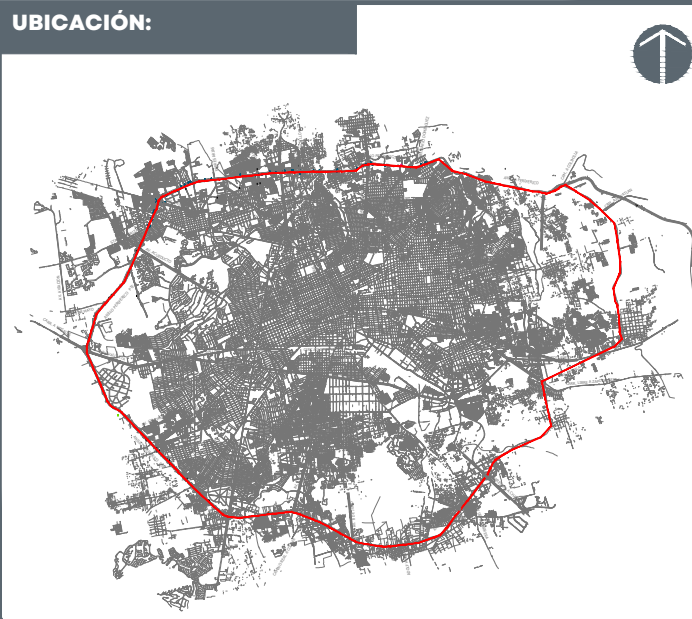

NOTAS:

AUTORIZACIÓN:

Arq. Douglas Rodríguez Perea
Director General de Arquitectura y Urbanismo

Arq. Daniel Benítez Núñez
Director de Diseño Urbano

DATOS GENERALES:

Localización: Circuito Periférico.
Municipio: Zona Metropolitana de Guadalajara

PROYECTO:

Construcción de cimentación, rampa, cubo de elevador y elevador en el acceso central del puente peatonal para la estación de Mi Macro Periférico, ubicada a la altura de la calle La Cantera, en el municipio de San Pedro Tlaquepaque, Jalisco.

CONTENIDO:

PROYECTO
PLANTA BAJA

ESCALA:

1:100

FECHA:


Mar. 2026

CLAVE DE PLANO:

ARQ_02



Infraestructura
y Obra Pública

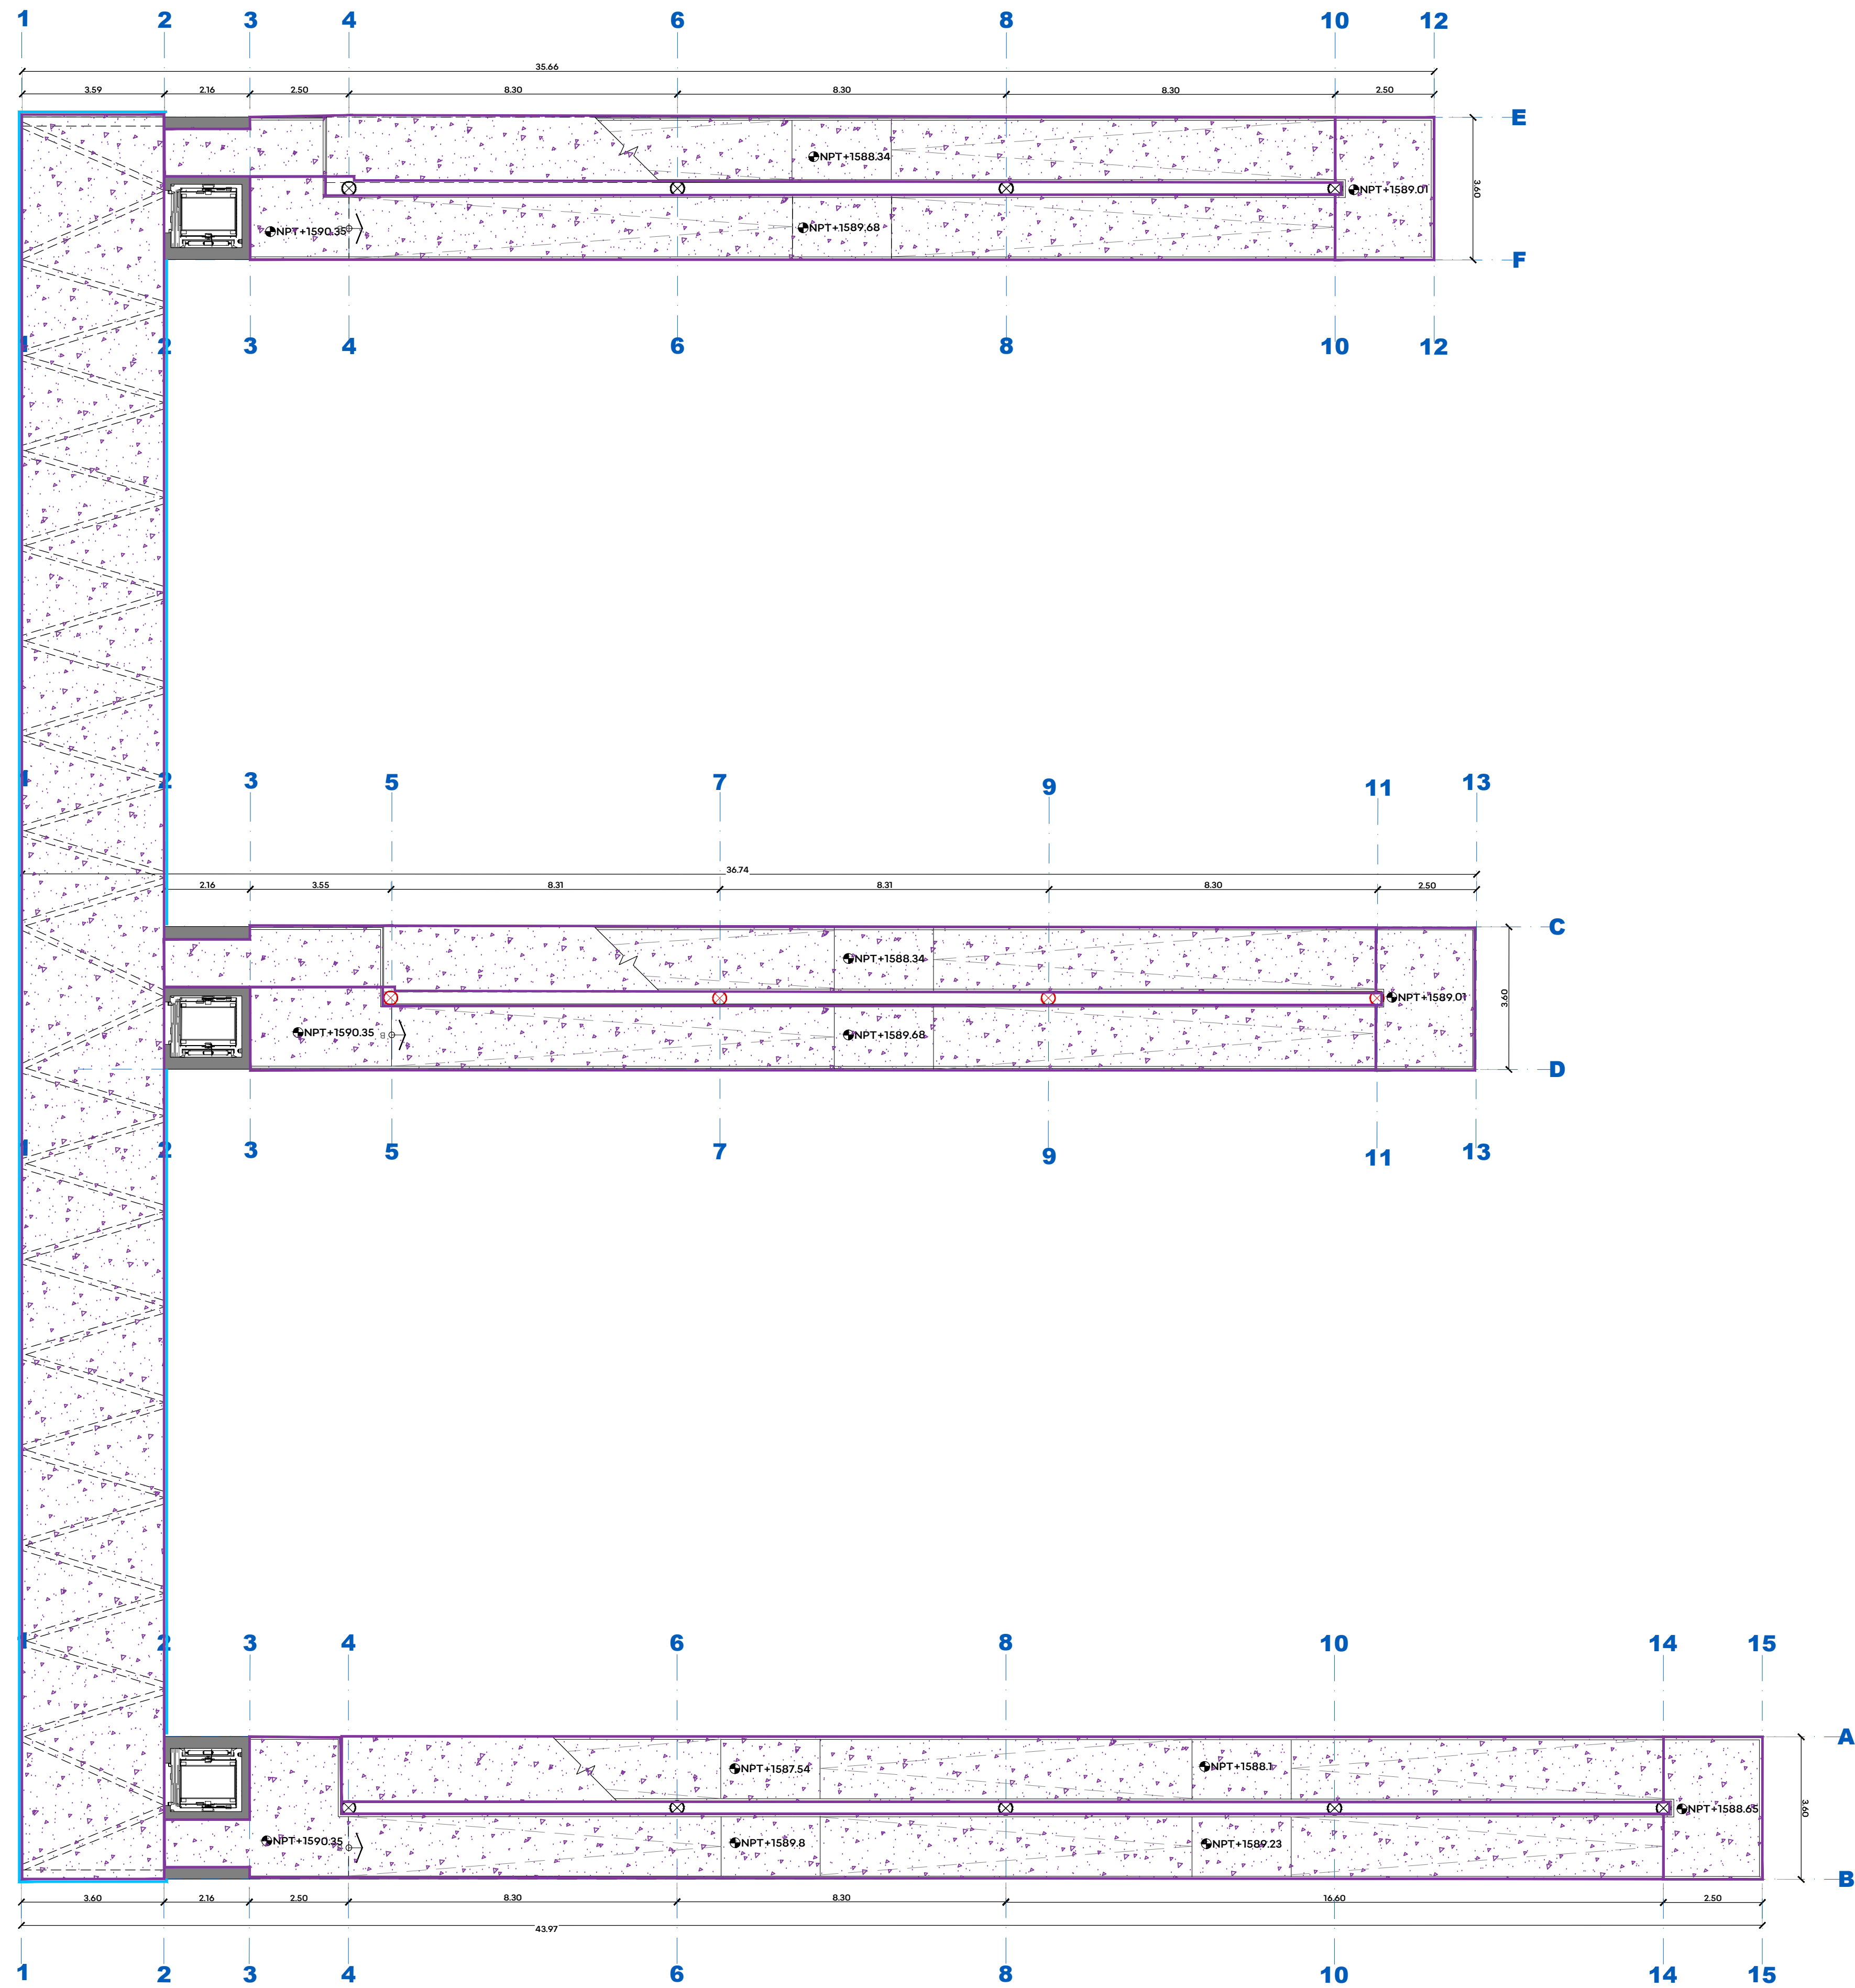

01 PLANTA ALTA
ESCALA 1:100

Acabados en pisos

- Indica concreto acabado lavado, con agregado de grano fino de mármol, lavado con hidrolavadora tipo karcher.
- Indica piso Porcelanato Técnico italiano toda masa, marca IMOLA CERAMICHE serie Parade modelo PRDE -12G -RM en formato de 0.60 x 1.20M.
- GUÍAS PODOTÁCTILES PARA INDICAR ALERTA, D202D-1 CERÁMICA USO EXTERIOR 30 x 30CM COLOR YELLOW 300*300*15 MARCA QVIC.

Acabados en muros

- NOTA 01: todas la columnas metálicas en las plantas llevan terminado con pintura-esmalte base aceite, sobre base de primer terminado común.
- Indica recubrimiento de multitecho
 - Indica recubrimiento de muros con placa de acero de 1/4" recubierta con pintura gris martillo
 - Indica muro aparente de concreto
 - Indica malla protectora de puente "Protecto-reja" modelo "Clasico" marca LADESA.
 - Indica recubrimiento cerámico e 7.5 x 15 cm. Mca, Interceramic modelo Emma, color blanco, asentado con pegazulejo marca Perdura Ajuste al cerramiento de puertas Acomodo vertical

- Indica tipo base
- Indica tipo final
- Indica tipo intermedio
- Indica muro que afecta


- 00: Muro de block de jalcreto 11x14x2
- 01: Enjarre aplanado fino, color limosh 312-01, marca COMEX
- 02: recubrimiento cerámico e 7.5 x 15 cm. Mca, Interceramic modelo Emma, color blanco, asentado con pegazulejo marca Perdura Ajuste al cerramiento de puertas Acomodo vertical

Acabados en techos

NOTA 02: Toda la vigería metálica en la cubierta (interior) lleva terminado con pintura-esmalte martillo 312-06 marca Comex® preparada con base para metal 5-100 en semi mate, sobre base de primer terminado común.


NOTA 03: Las losas prefabricadas que conforman la cubierta de las estaciones llevan impermeabilizante integral en colado, y adicional, en losas prefabricadas y techo de elevadores impermeabilizante fester acriton 12 años elastomérico de última generación elaborado a base de polímero acrílicos con tecnología longlife exclusiva de henkel, color gris.

- Indica inicio de despiece
- Indica cambio de acabado en piso
- Indica cambio de acabado en muro

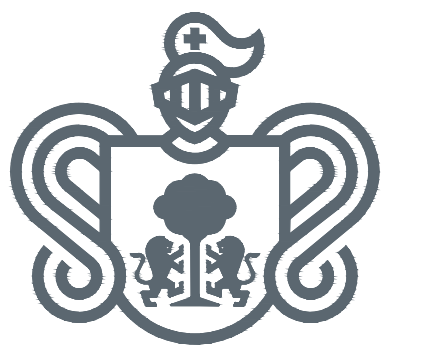

JALISCO
GOBIERNO DEL ESTADO

UBICACIÓN:

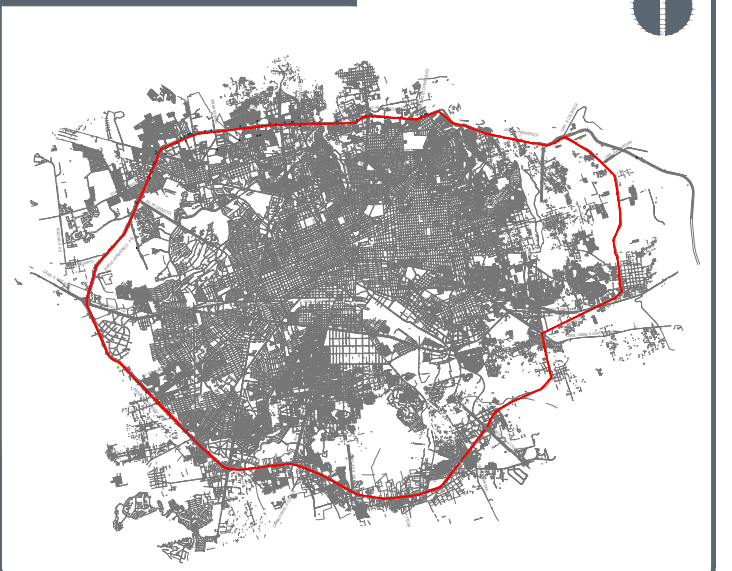

NOTAS:

NOTAS:

AUTORIZACIÓN:

Arq. Douglas Rodríguez Perea
Director General de Arquitectura y Urbanismo

Arq. Daniel Benítez Núñez
Director de Diseño Urbano

DATOS GENERALES:

Localización: Circuito Periférico,
Municipio: Zona Metropolitana de Guadalajara

PROYECTO:

Construcción de cimentación, rampa, cubo de elevador y elevador en el acceso central del puente peatonal para la estación de Mi Macro Periférico, ubicada a la altura de la calle La Canteras, en el municipio de San Pedro Tlaquepaque, Jalisco.

CONTENIDO:

PROYECTO
PLANTA ALTA

ESCALA:

1:100

FECHA:

Mar. 2026


CLAVE DE PLANO:

ARQ_03


CORREDOR INTEGRAL DE MOVILIDAD URBANA PERIFÉRICO. SIOP-E-ESTACION-OB-LP-0107-2026



Infraestructura
y Obra Pública

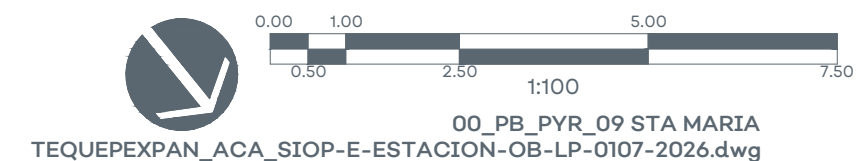

00_PB_PYR_09 STA MARIA
TEQUEXPAN_ACA_SIOP-E-ESTACION-OB-LP-0107-2026.dwg

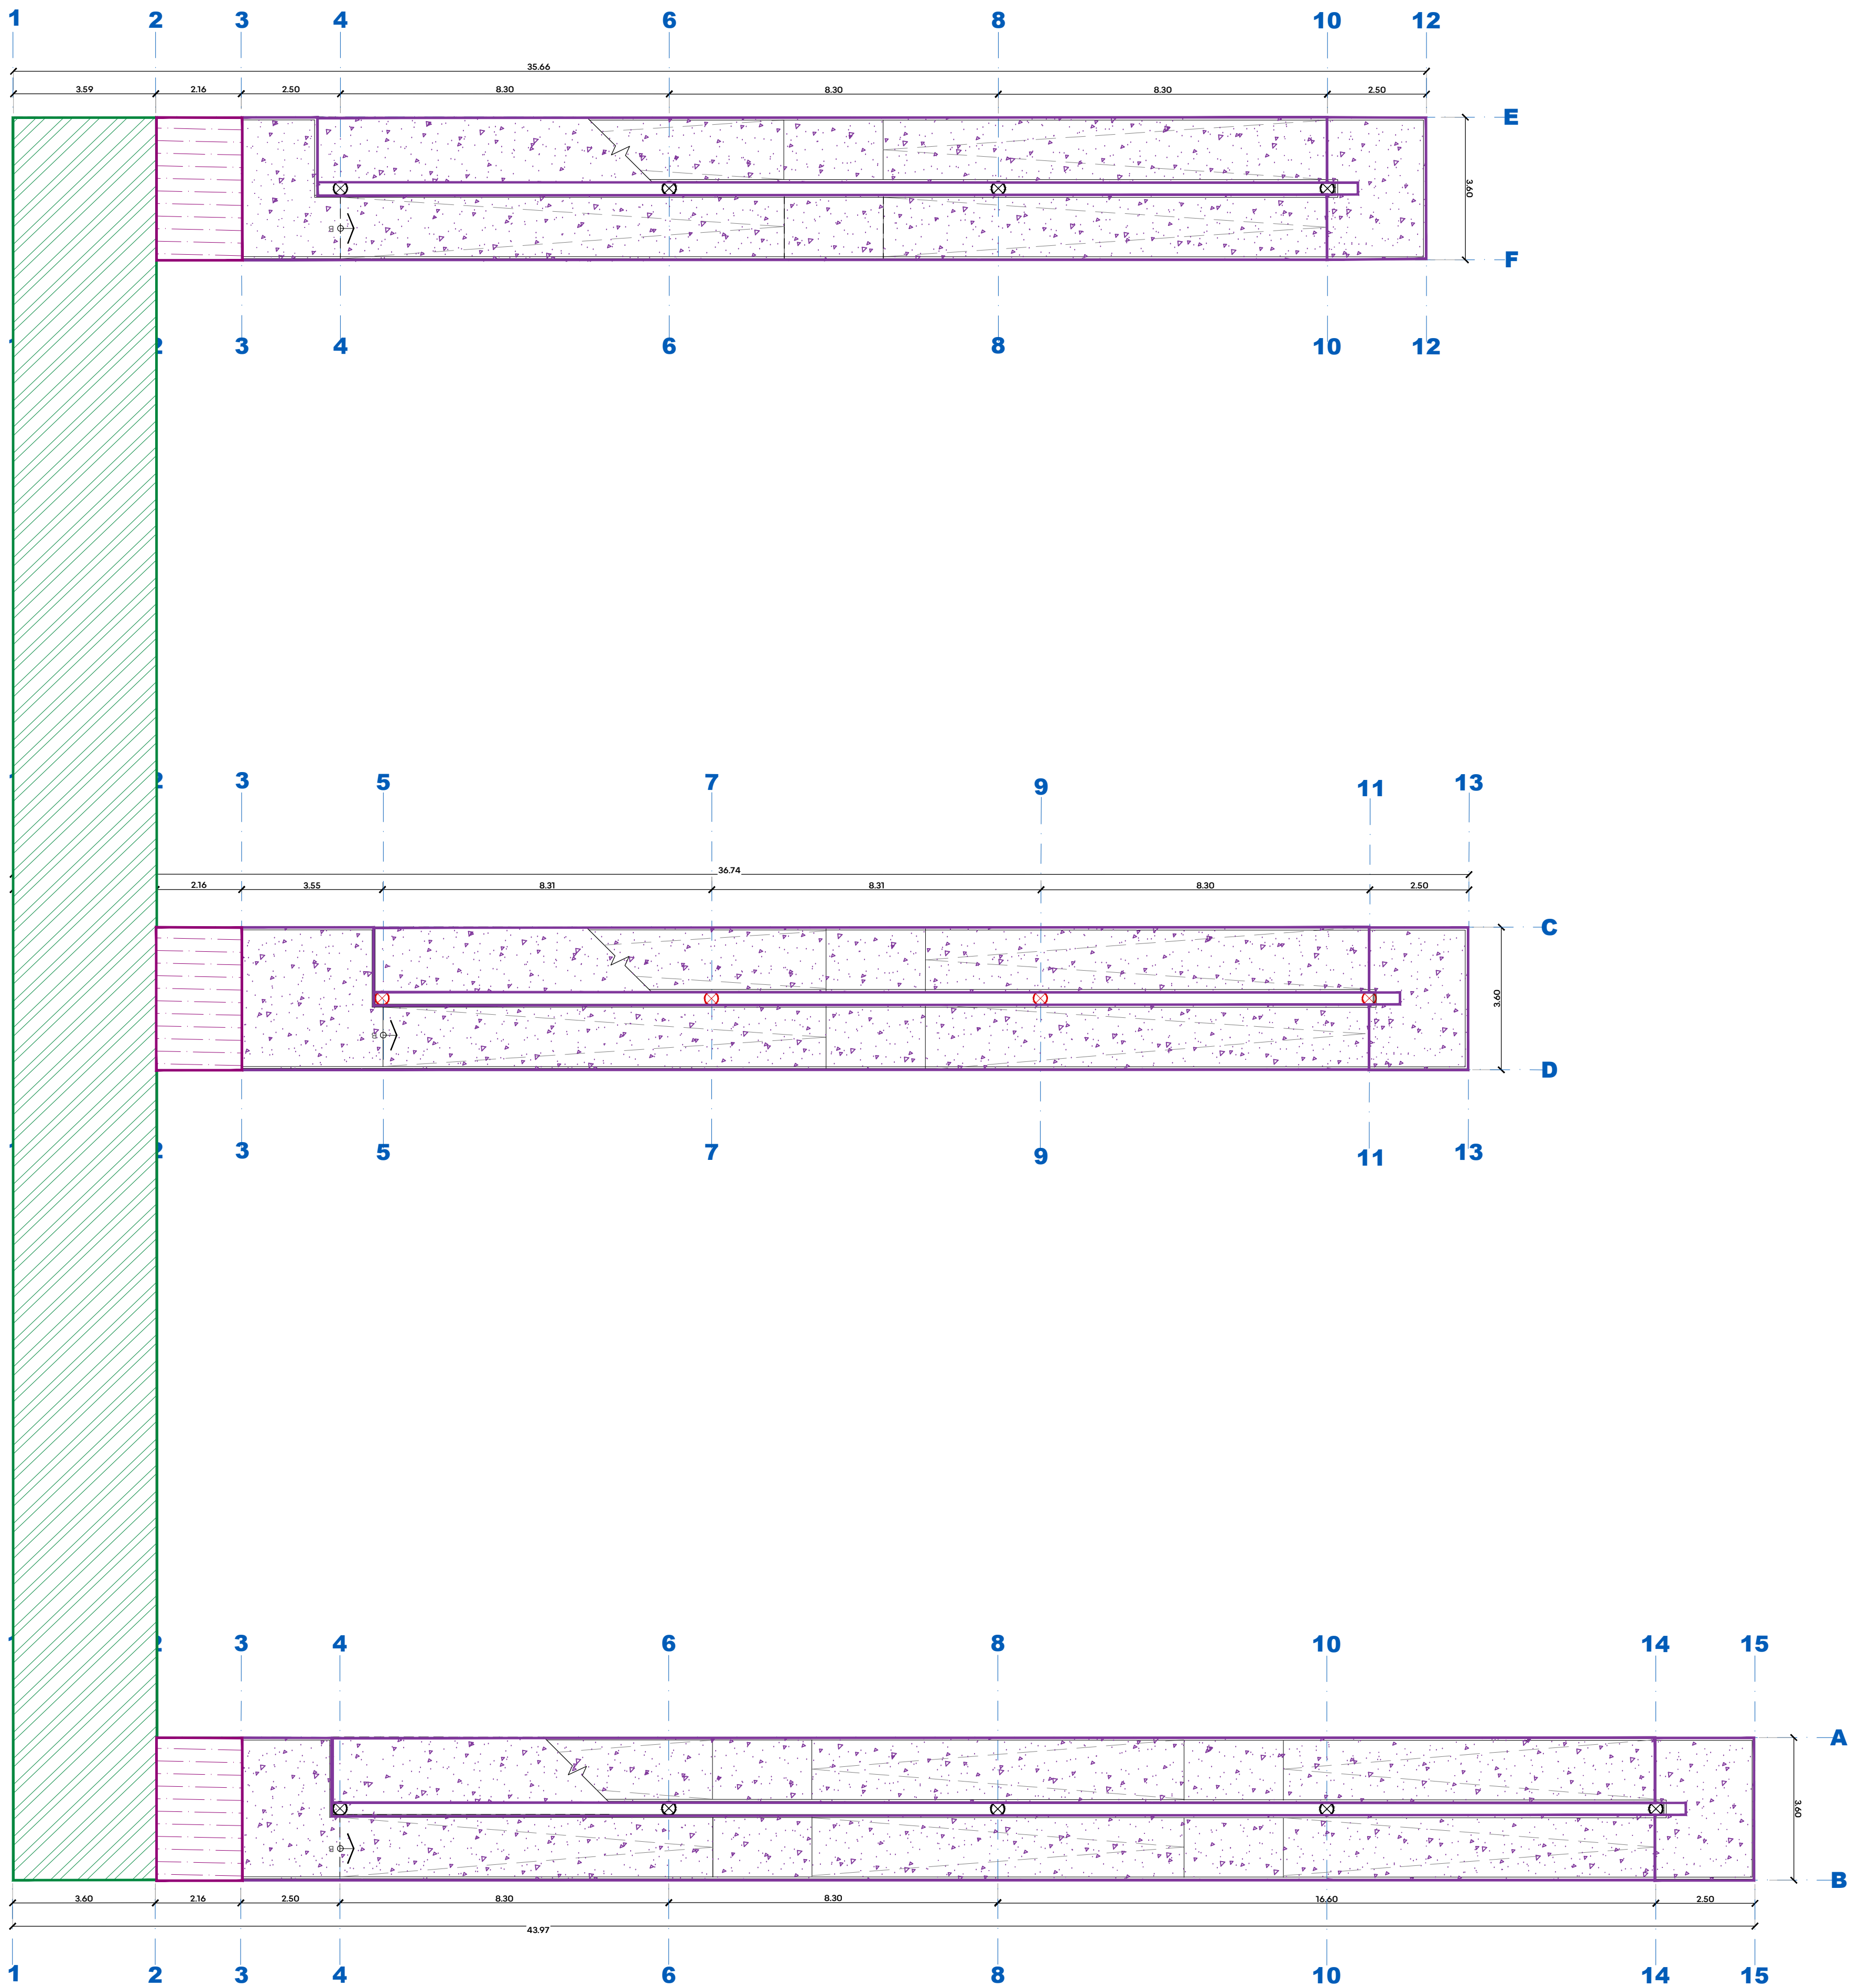

01 PLANTA DE AZOTEA
ESCALA 1:100

Acabados en pisos

- Indica concreto acabado lavado, con agregado de grano fino de mármol, lavado con hidrolavadora tipo karcher.
- Indica piso Porcelanato Técnico italiano toda masa, marca IMOLA CERAMICHE serie Parade modelo PRDE -12G -RM en formato de 0.60 x 1.20M.
- GUÍAS PODOTÁCTILES PARA INDICAR ALERTA, D202D-1 CERÁMICA USO EXTERIOR 30 x 30CM COLOR YELLOW 300*300*15 MARCA QVIC.

Acabados en muros

NOTA 01: todas la columnas metálicas en las plantas llevan terminado con pintura—esmalte base aceite, sobre base de primer terminado común.

- Indica recubrimiento de multitecho
- Indica recubrimiento de muros con placa de acero de 1/4" recubierta con pintura gris martillo
- Indica muro aparente de concreto
- Indica malla protectora de puente "Protecto-reja" modelo "Clasico" marca LADESA.
- Indica recubrimiento ceramico e 7.5 x 15 cm. Mca, Interceramic modelo Emma, color blanco. asentado con pegazolejo marca Perdura Ajuste al cerramiento de puertas Acomodo vertical


- Indica tipo base
- Indica tipo final
- Indica tipo intermedio
- Indica muro que afecta
- 00: Muro de block de jalcreto 11x14x2
- 01: Enjarre aplanado fino, color limosh 312-01, marca COMEX
- 02: recubrimiento ceramico e 7.5 x 15 cm. Mca, Interceramic modelo Emma, color blanco. asentado con pegazolejo marca Perdura Ajuste al cerramiento de puertas Acomodo vertical

Acabados en techos

NOTA 02: Toda la viguería metálica en la cubierta (interior) lleva terminado con pintura—esmalte martillo 312-06 marca Comex® preparada con base para metal 5-100 en semi mate, sobre base de primer terminado común.


NOTA 03: Las losas prefabricadas que conforman la cubierta de las estaciones llevan impermeabilizante integral en colado. y adicional, en losas prefabricadas y techo de elevadores impermeabilizante fester acriton 12 años elastomérico de última generación elaborado a base de polímero acrílicos con tecnología longlife exclusiva de henkel. color gris.

- Indica inicio de despiece
- Indica cambio de acabado en piso
- Indica cambio de acabado en muro

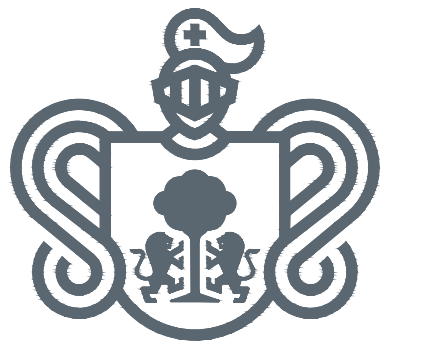

JALISCO
GOBIERNO DEL ESTADO

UBICACIÓN:

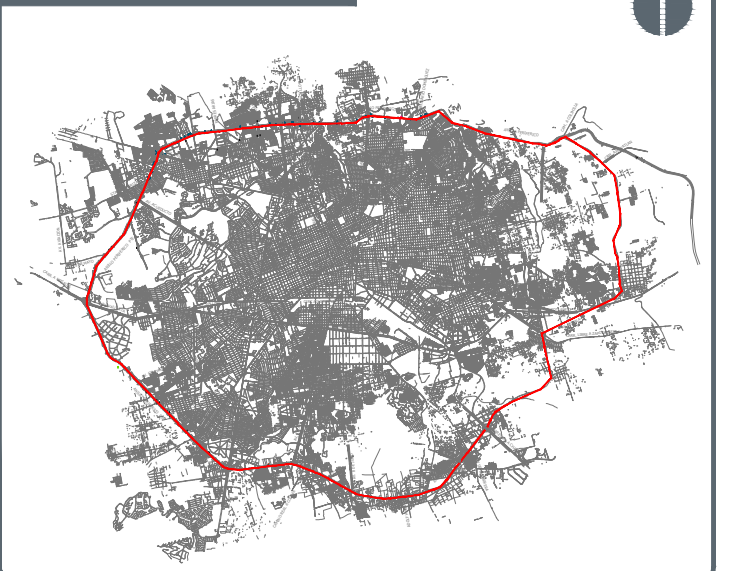

NOTAS:

CORREDOR INTEGRAL DE MOVILIDAD URBANA PERIFÉRICO. SIOP-E-ESTACION-OB-LP-0107-2026

AUTORIZACIÓN:

Arq. Douglas Rodríguez Perea
Director General de Arquitectura y Urbanismo

Arq. Daniel Benítez Núñez
Director de Diseño Urbano

DATOS GENERALES:

Localización: Circuito Periférico.
Municipio: Zona Metropolitana de Guadalajara

PROYECTO:

Construcción de cimentación, rampa, cubo de elevador y elevador en el acceso central del puente peatonal para la estación de Mi Macro Periférico, ubicada a la altura de la calle La Cantera, en el municipio de San Pedro Tlaquepaque, Jalisco.

CONTENIDO:

PROYECTO
PLANTA DE AZOTEA

ESCALA:

1:100

FECHA:


Mar. 2026

CLAVE DE PLANO:


ARQ_04




Infraestructura
y Obra Pública

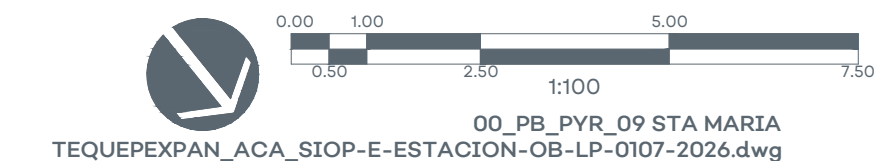

00_PB_PYR_09 STA MARIA
TEQUEXPAN_ACA_SIOP-E-ESTACION-OB-LP-0107-2026.dwg

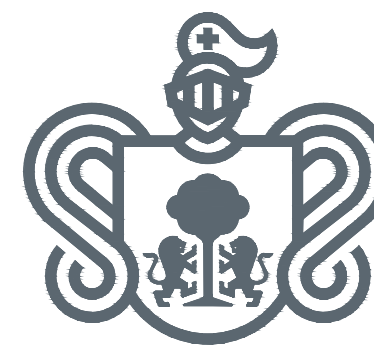

JALISCO
GOBIERNO DEL ESTADO

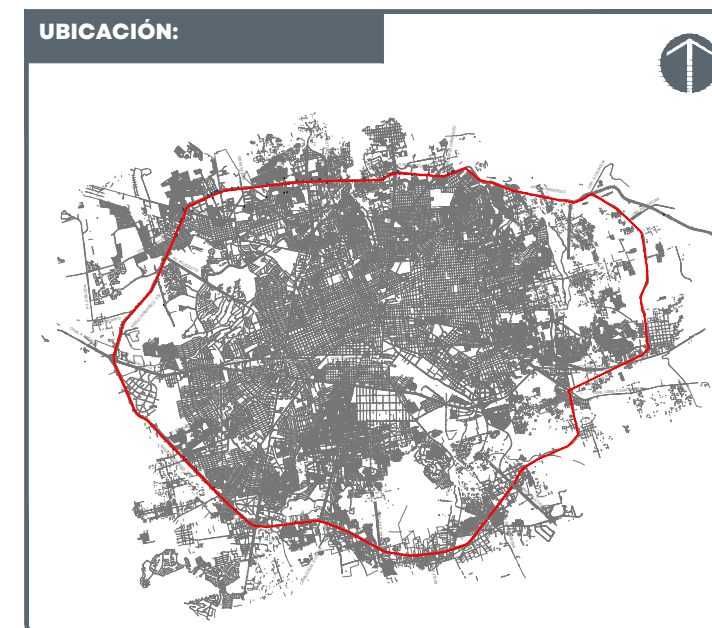

NOTAS:

AUTORIZACIÓN:

Arq. Douglas Rodríguez Perea
Director General de Arquitectura y Urbanismo

Arq. Daniel Benítez Núñez
Director de Diseño Urbano

DATOS GENERALES:

Localización: Circuito Periférico.
Municipio: Zona Metropolitana de Guadalajara

PROYECTO:

Construcción de cimentación, rampa, cubo de elevador y elevador en el acceso central del puente peatonal para la estación de Mi Macro Periférico, ubicada a la altura de la calle La Cantera, en el municipio de San Pedro Tlaquepaque, Jalisco.


CONTENIDO:


PROYECTO
ALZADO NORTE

ESCALA:	FECHA:	CLAVE DE PLANO:
1:100	Mar. 2026	ARQ_05



CORREDOR INTEGRAL DE MOVILIDAD URBANA PERIFÉRICO. SIOP-E-ESTACION-OB-LP-0107-2026

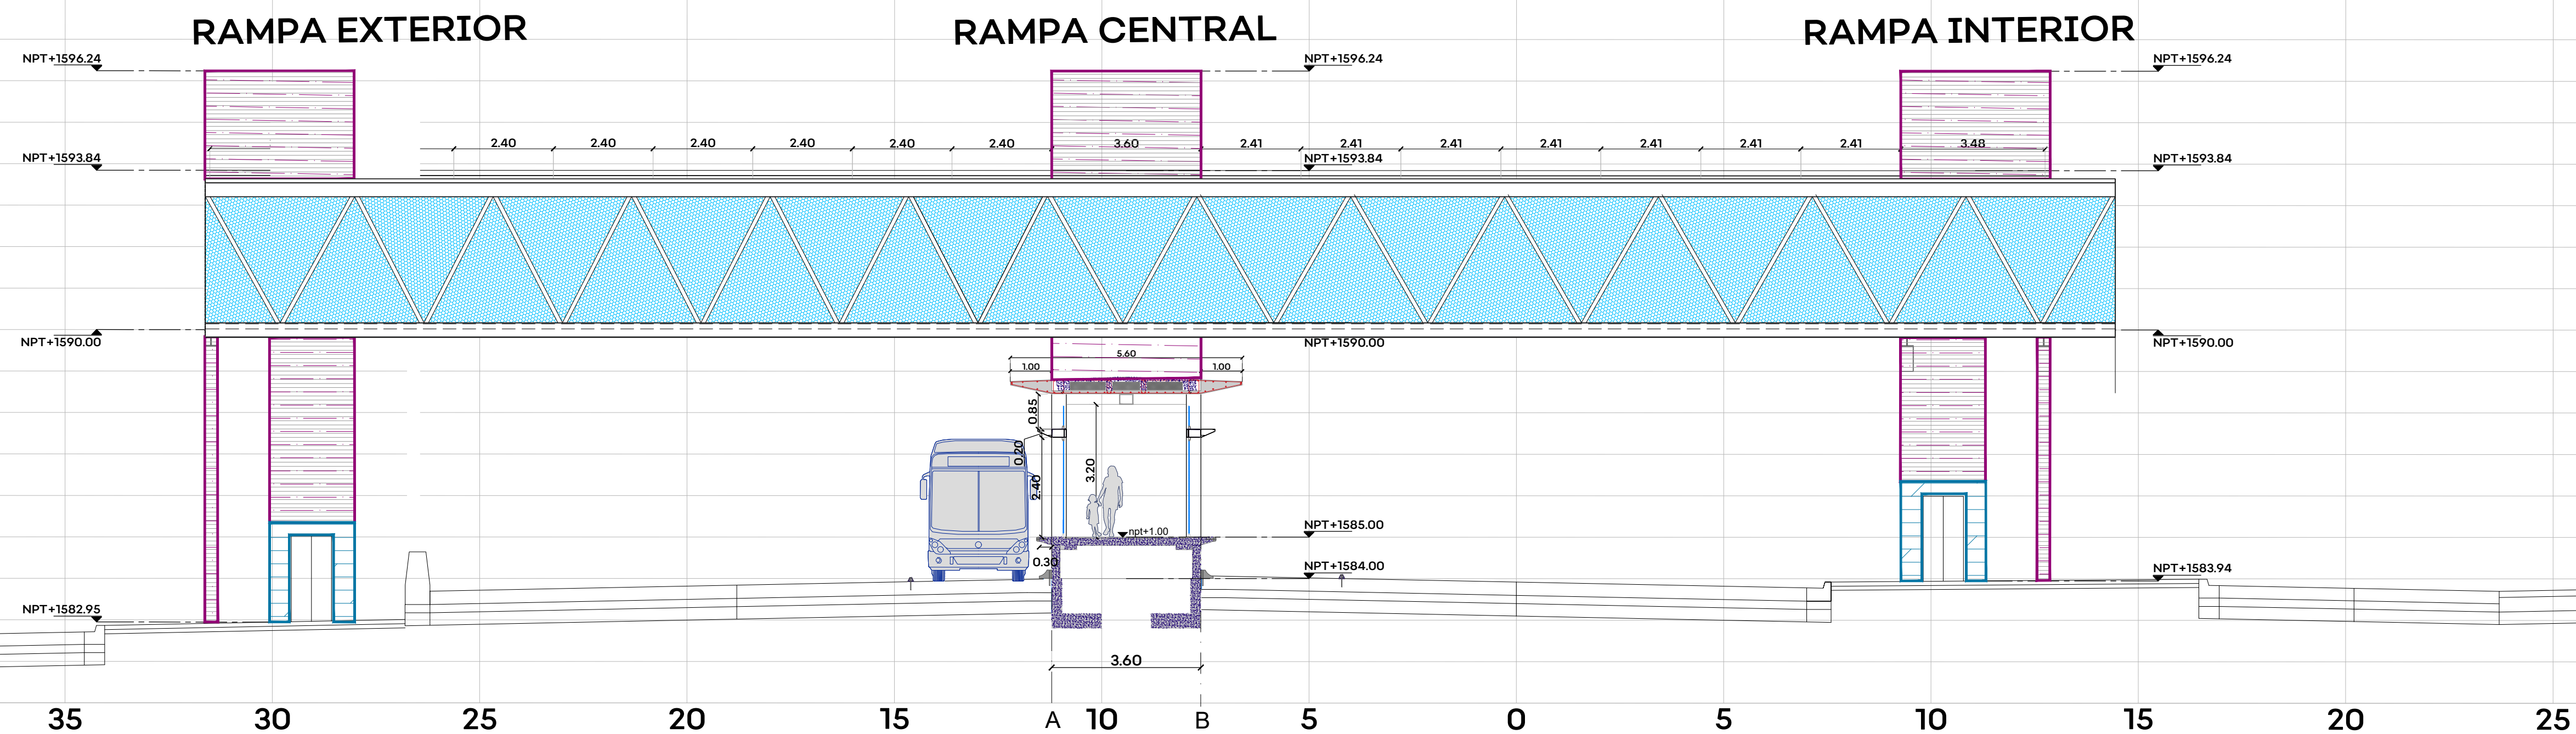

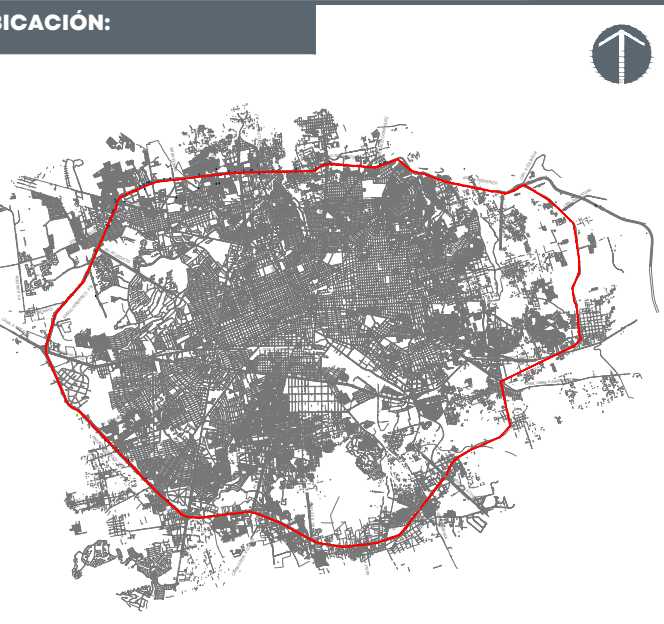

NOTAS:

AUTORIZACIÓN:

Arq. Douglas Rodríguez Perea
Director General de Arquitectura y Urbanismo

Arq. Daniel Benítez Núñez
Director de Diseño Urbano

DATOS GENERALES:

Localización: Circuito Periférico.
Municipio: Zona Metropolitana de Guadalajara

PROYECTO:

Construcción de cimentación, rampa, cubo de elevador y elevador en el acceso central del puente peatonal para la estación de Mi Macro Periférico, ubicada a la altura de la calle La Cantera, en el municipio de San Pedro Tlaquepaque, Jalisco.


CONTENIDO:


PROYECTO
ALZADO RAMPA SUR

ESCALA: 1:75

FECHA: Mar. 2026

CLAVE DE PLANO: ARQ_06

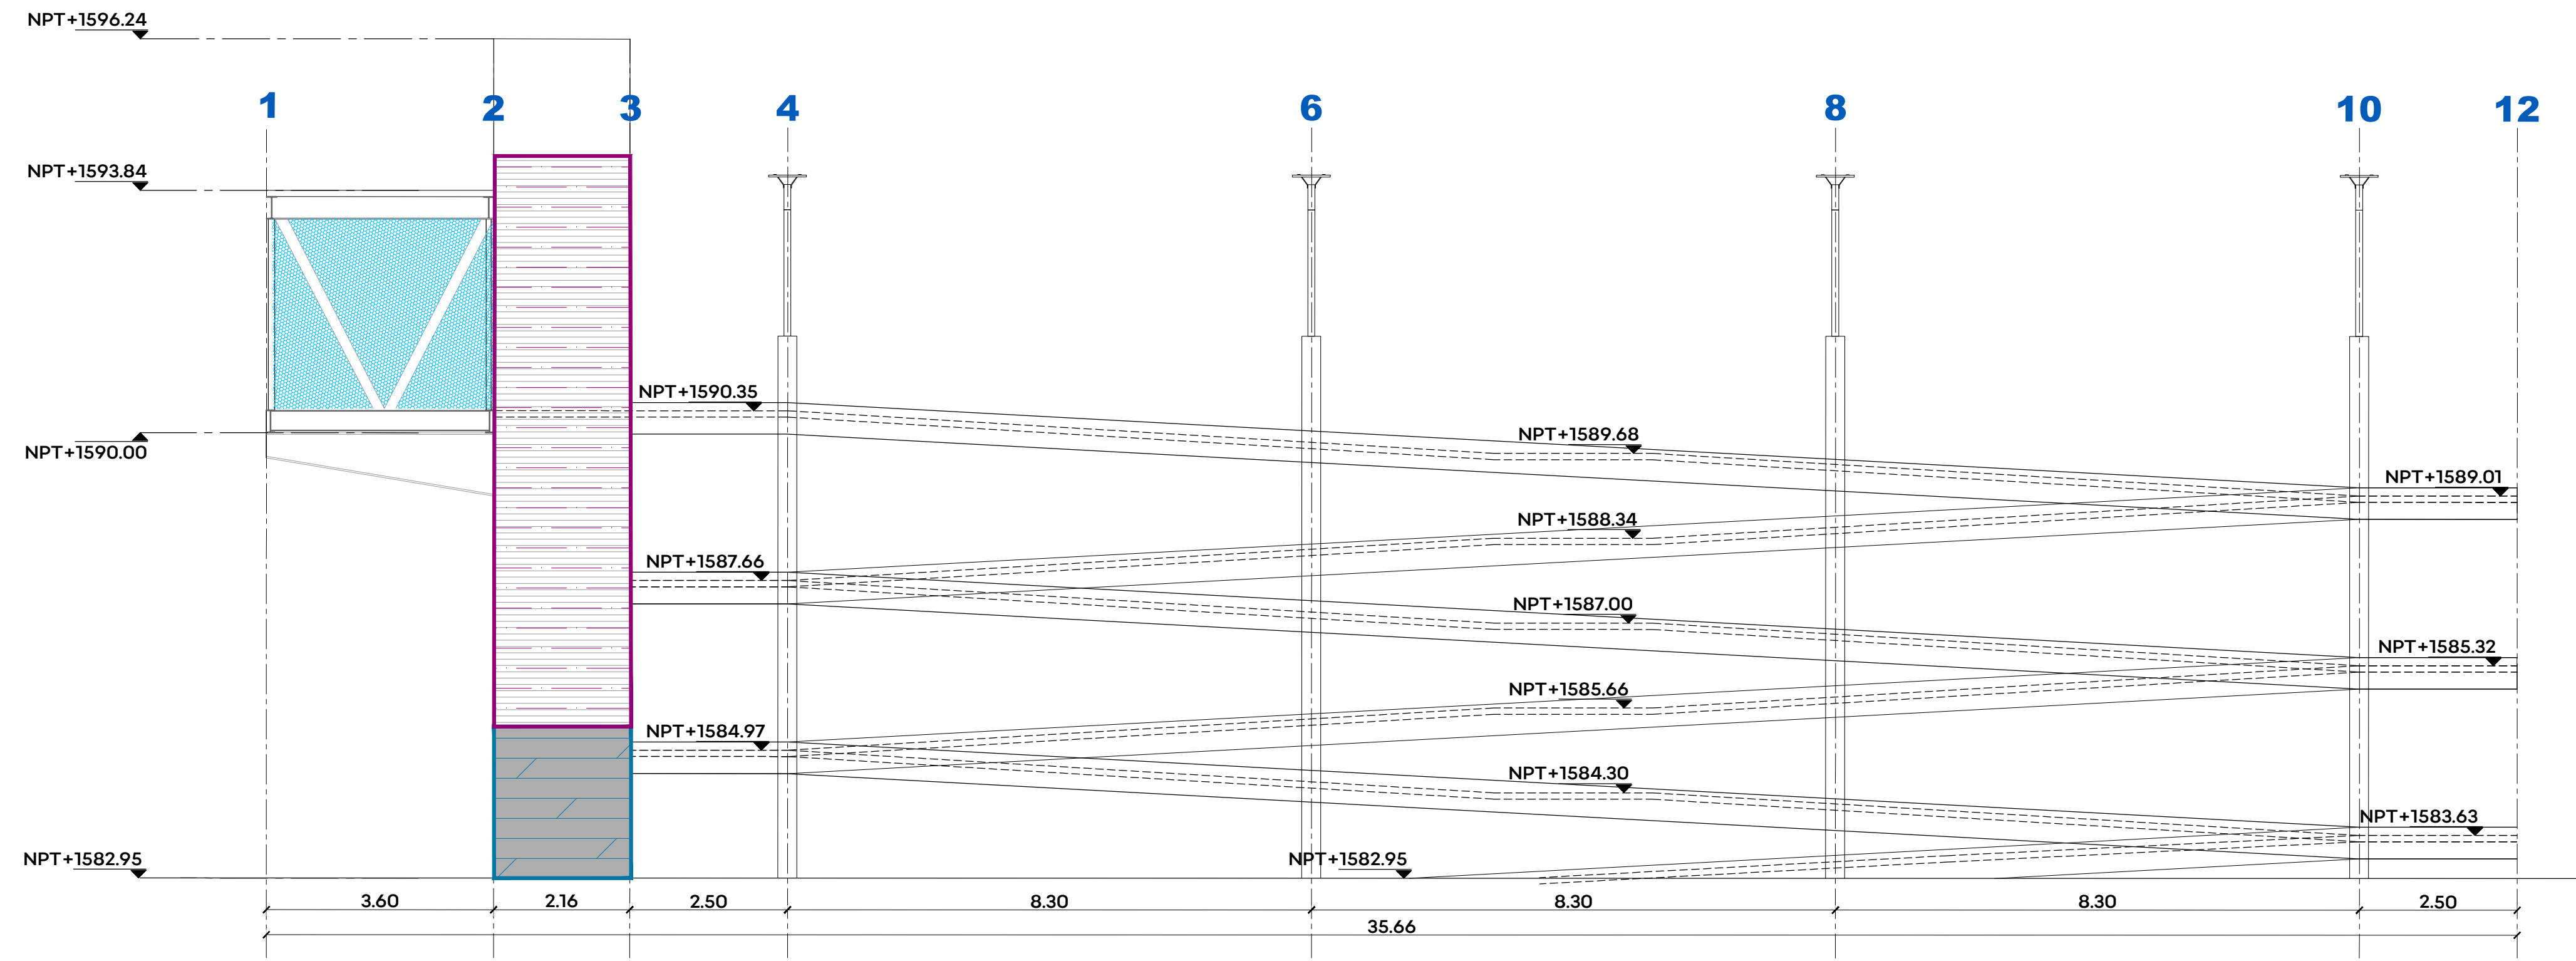

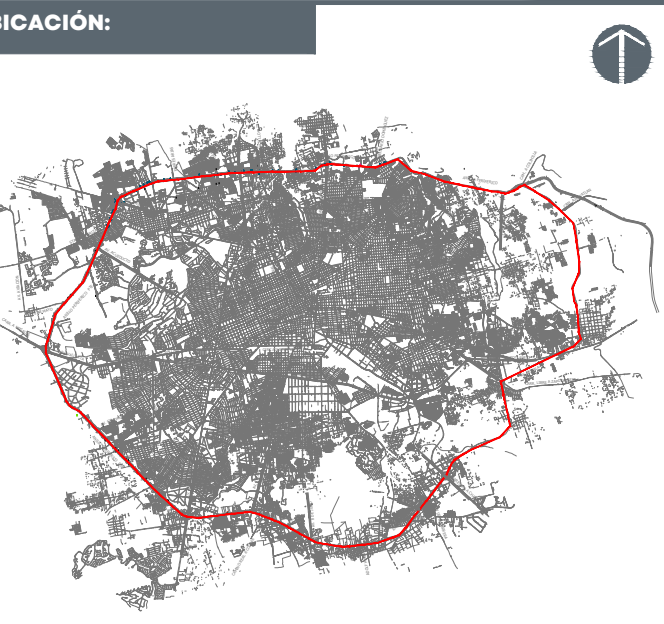

NOTAS:

AUTORIZACIÓN:

Arq. Douglas Rodríguez Perea
Director General de Arquitectura y Urbanismo

Arq. Daniel Benítez Núñez
Director de Diseño Urbano

DATOS GENERALES:

Localización: Circuito Periférico.
Municipio: Zona Metropolitana de Guadalajara

PROYECTO:

Construcción de cimentación, rampa, cubo de elevador y elevador en el acceso central del puente peatonal para la estación de Mi Macro Periférico, ubicada a la altura de la calle La Cantera, en el municipio de San Pedro Tlaquepaque, Jalisco.

CONTENIDO:

PROYECTO
ALZADO RAMPA NORTE

ESCALA: 1:75

FECHA: Mar. 2026

CLAVE DE PLANO: ARQ_07

CORREDOR INTEGRAL DE MOVILIDAD URBANA PERIFÉRICO. SIOP-E-ESTACION-OB-LP-0107-2026

