




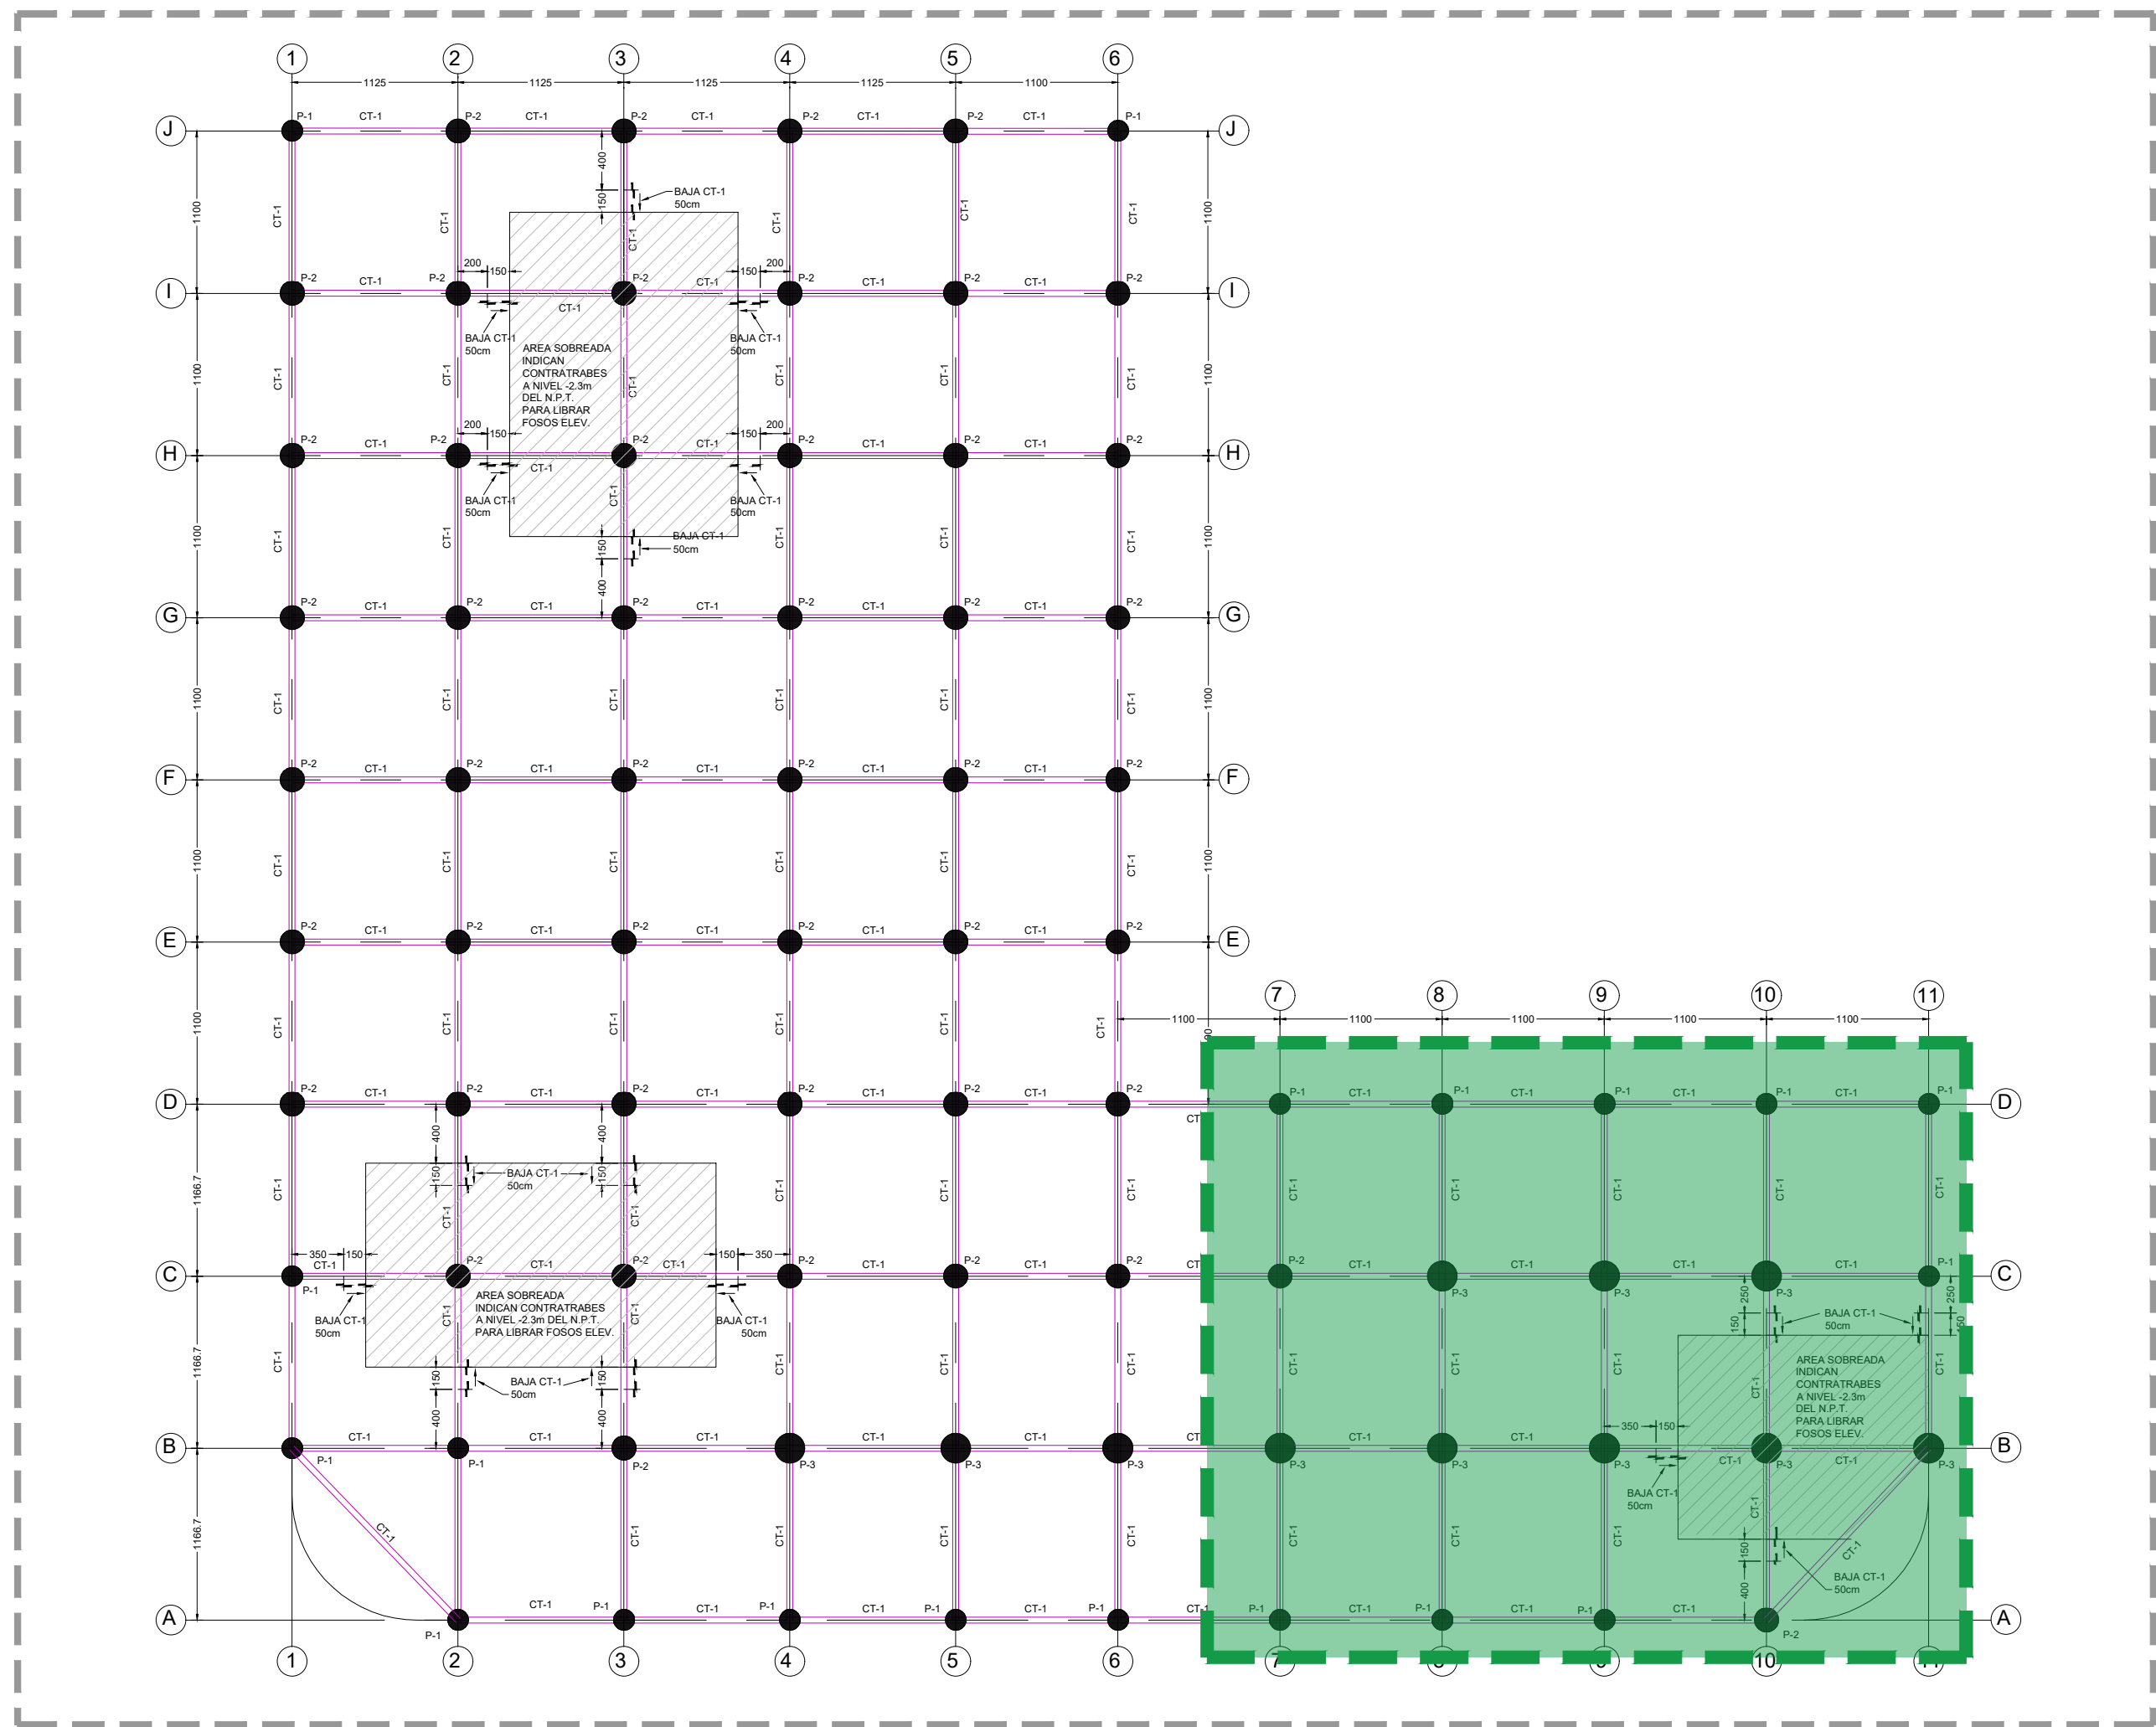


01 PLANTA DE CIMENTACIÓN GENERAL
S/E

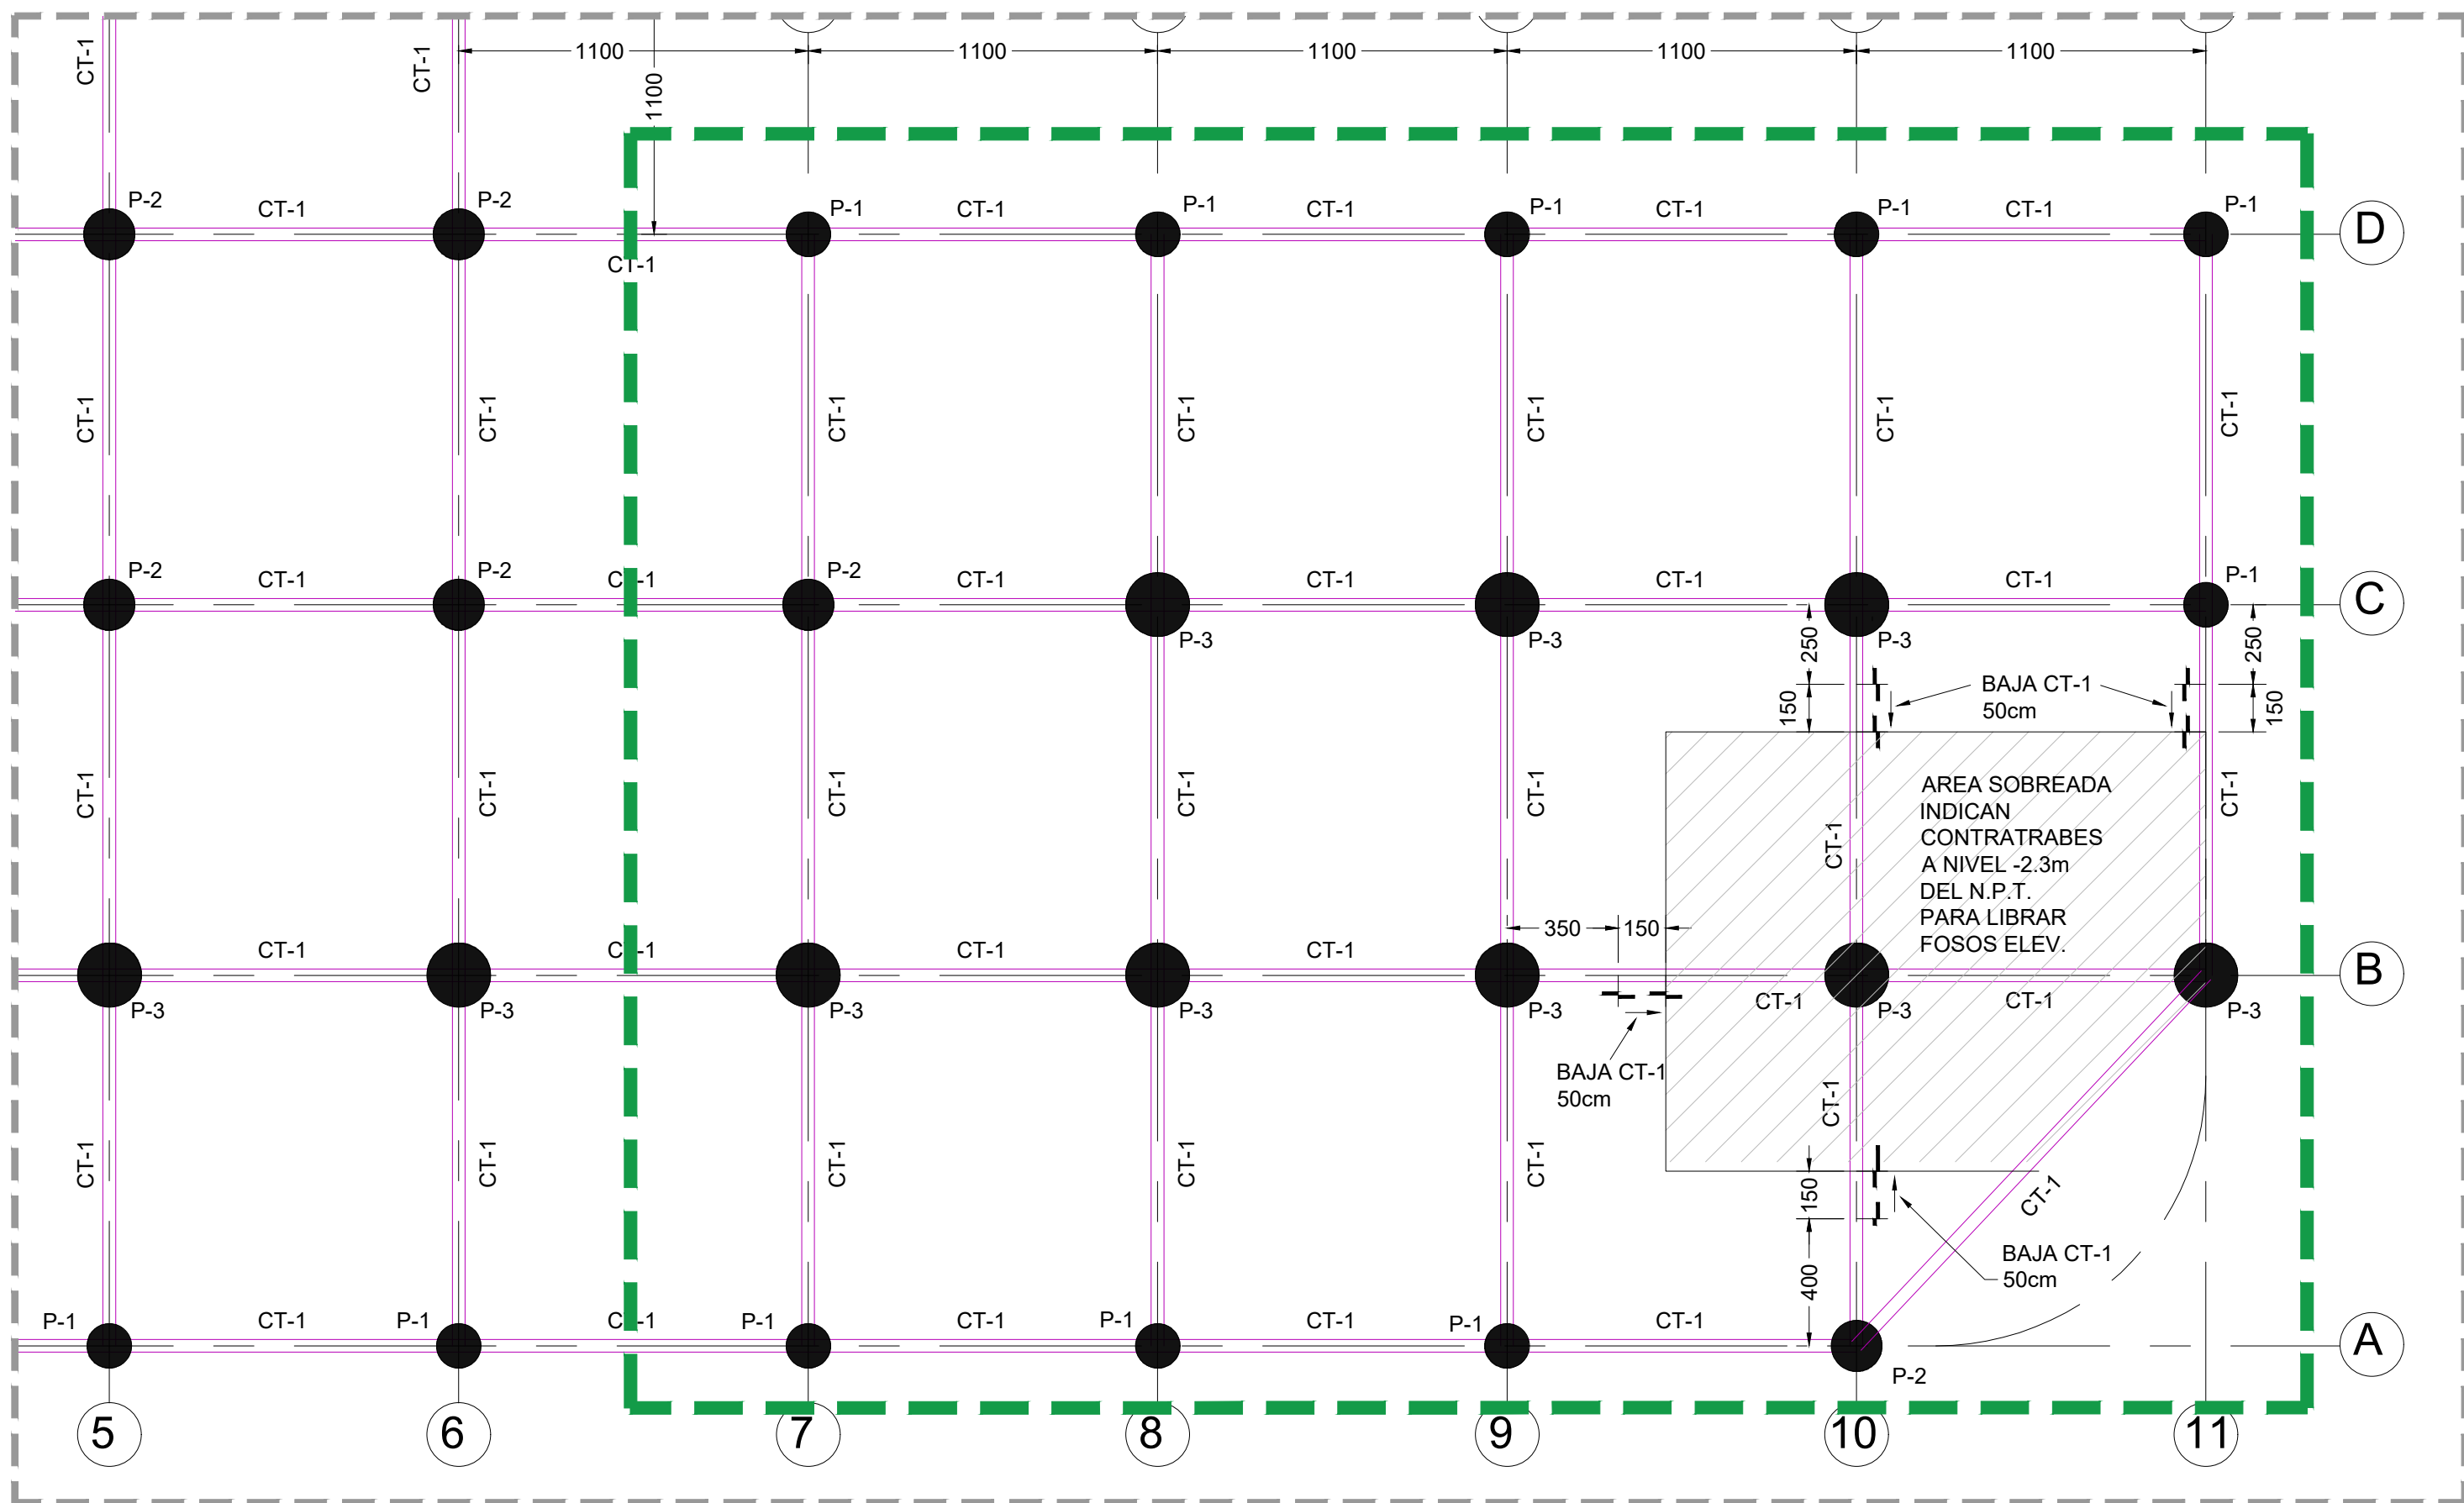



02 PLANTA DE CIMENTACIÓN
ESCALA 1:200

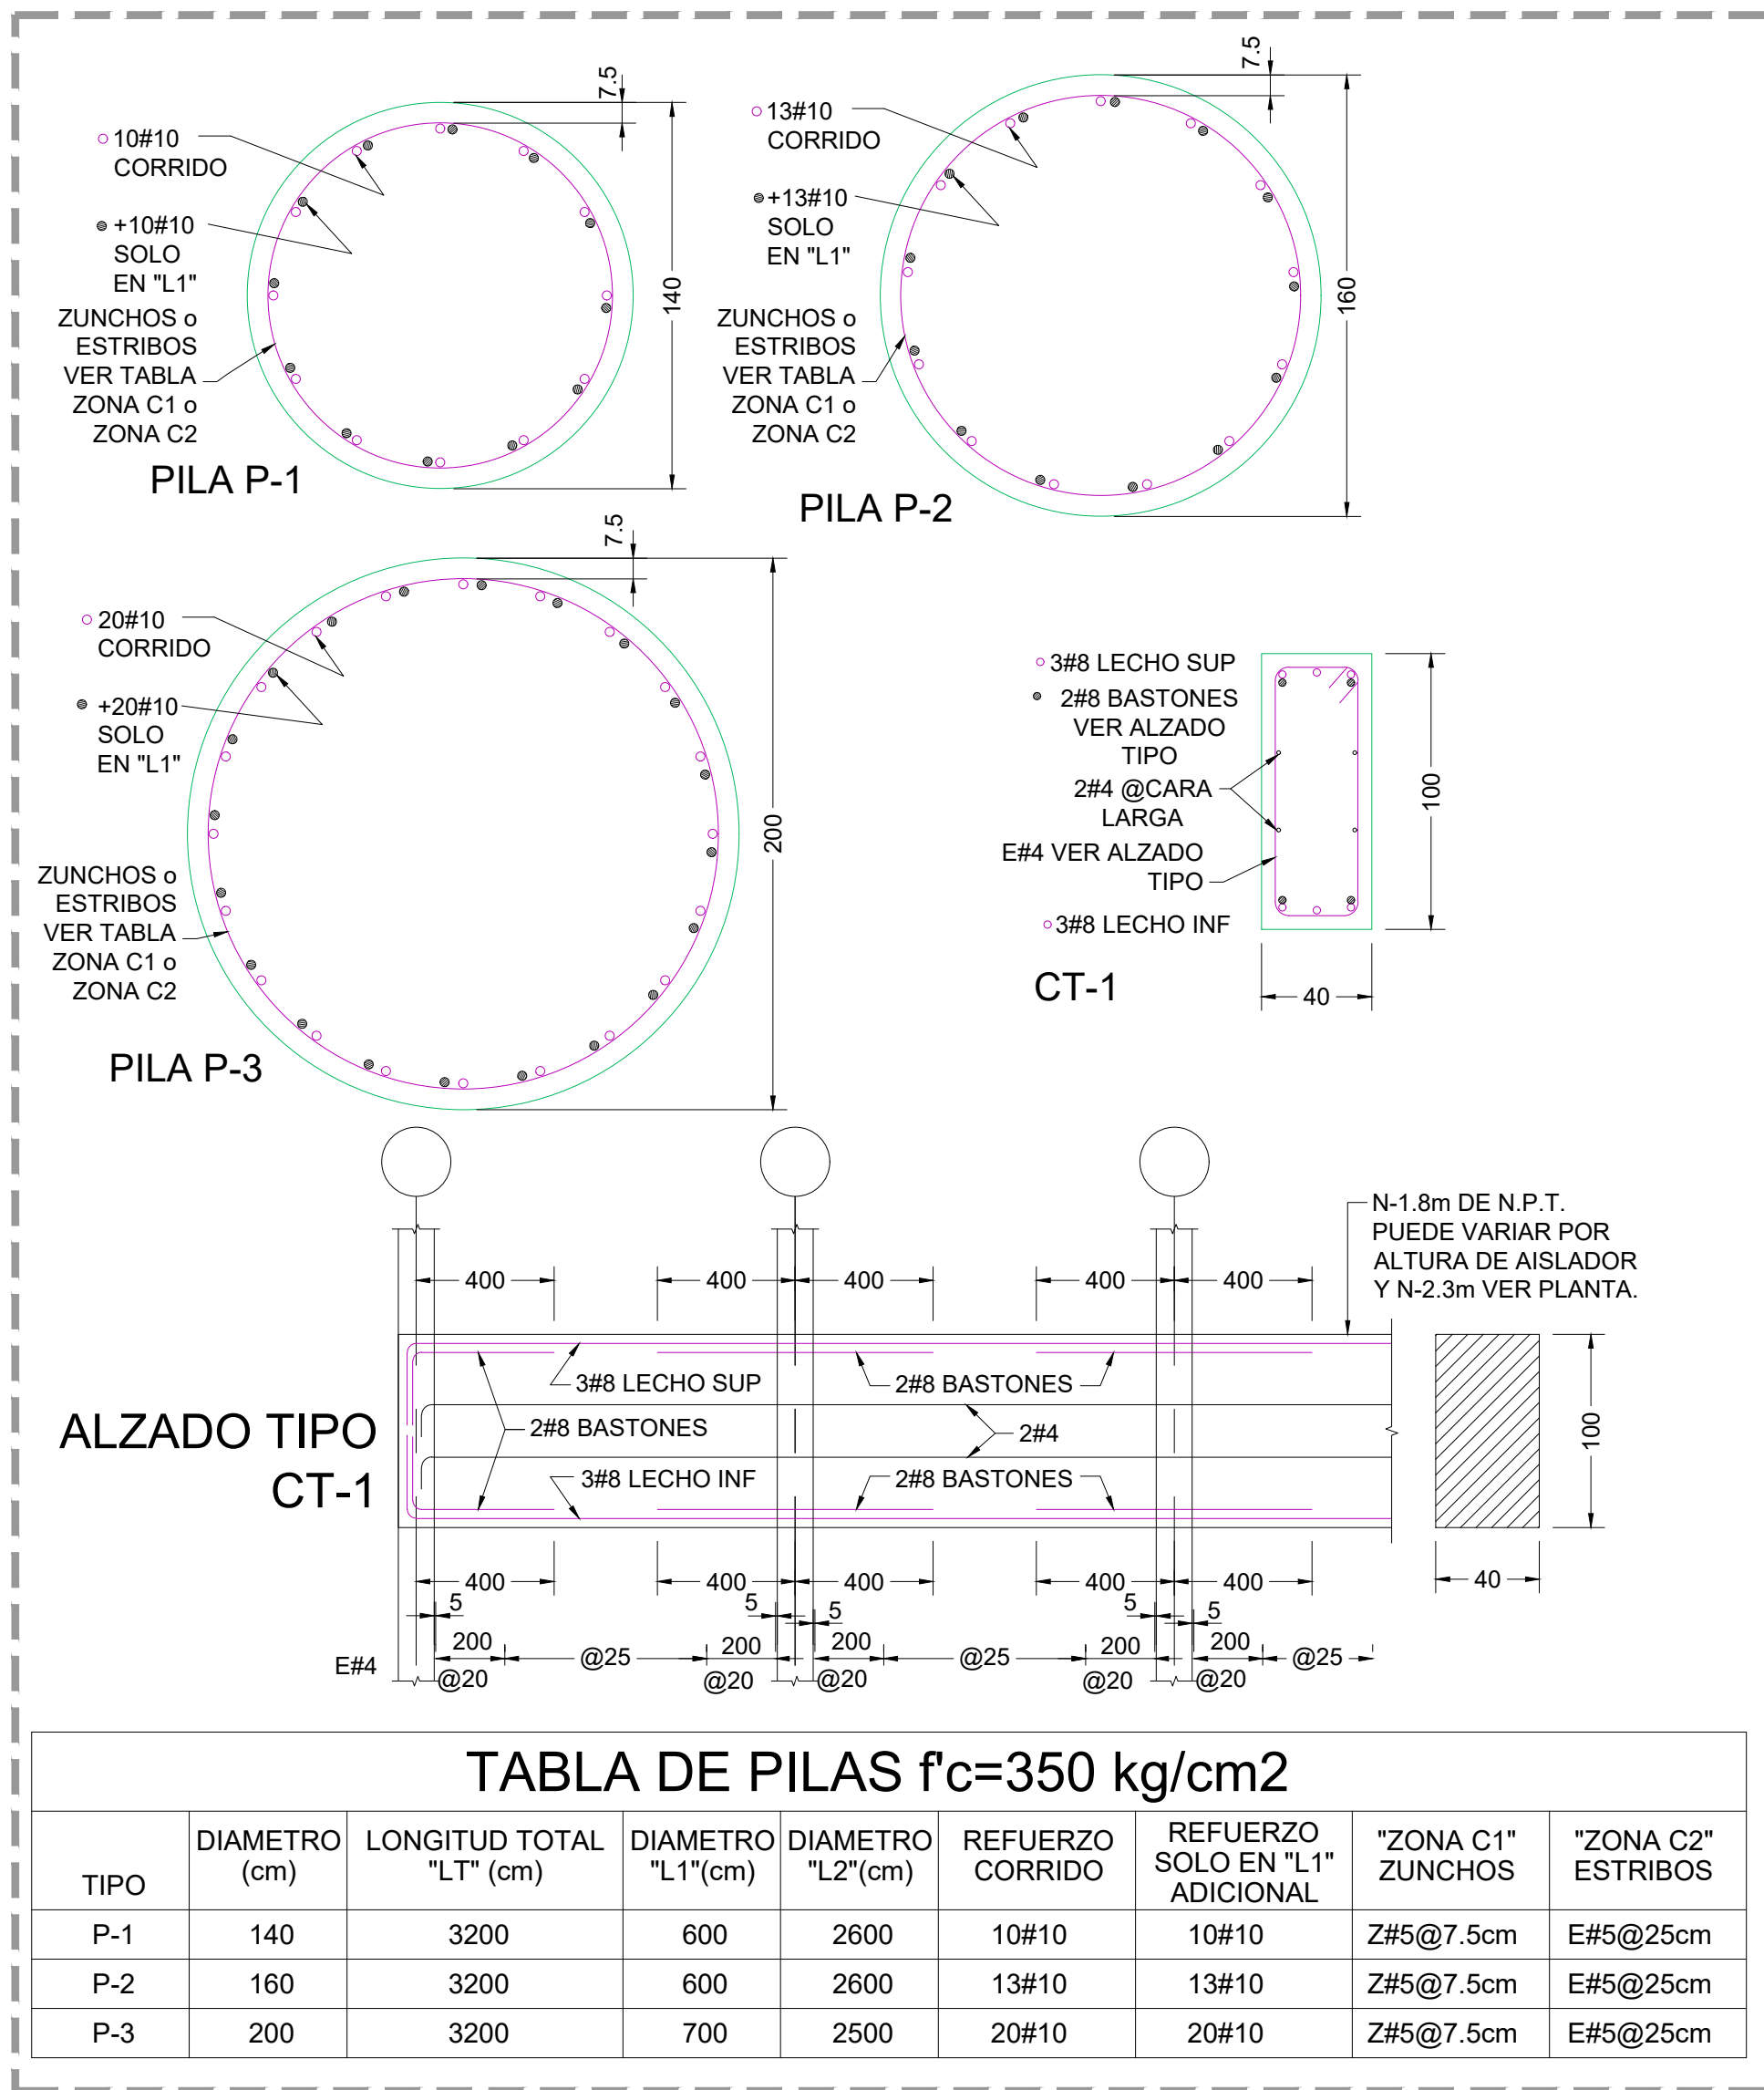


03 DETALLES GENERALES
S/E

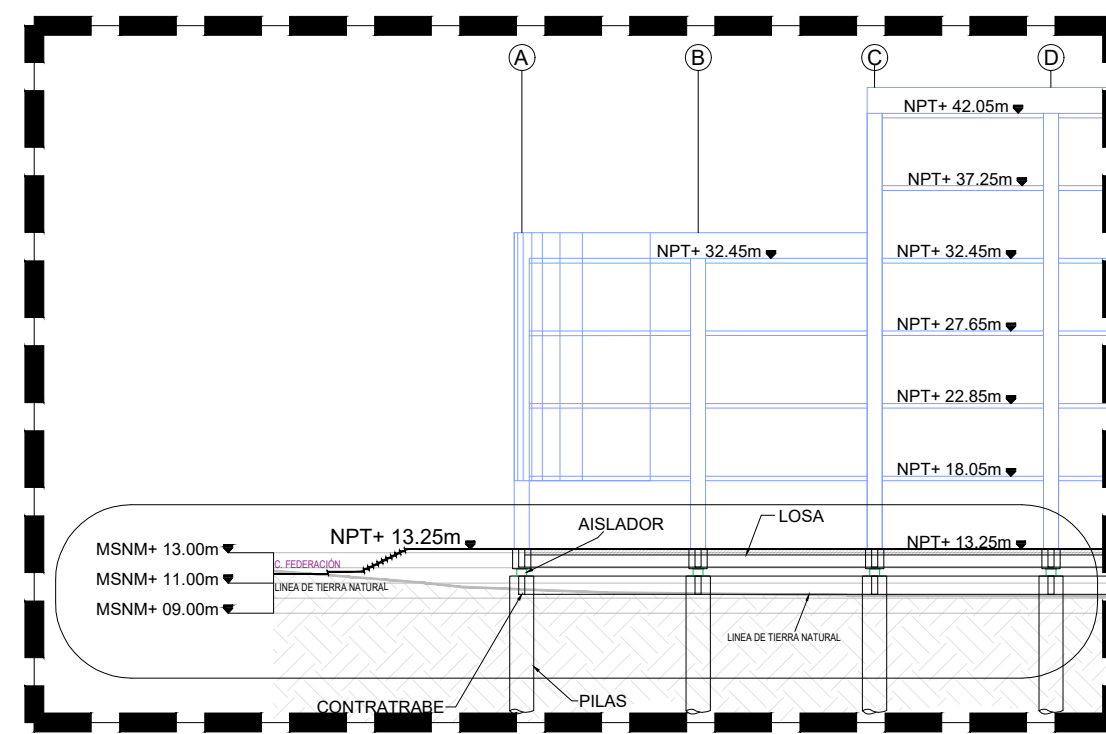

04 ESQUEMA DE NIVEL
S/E

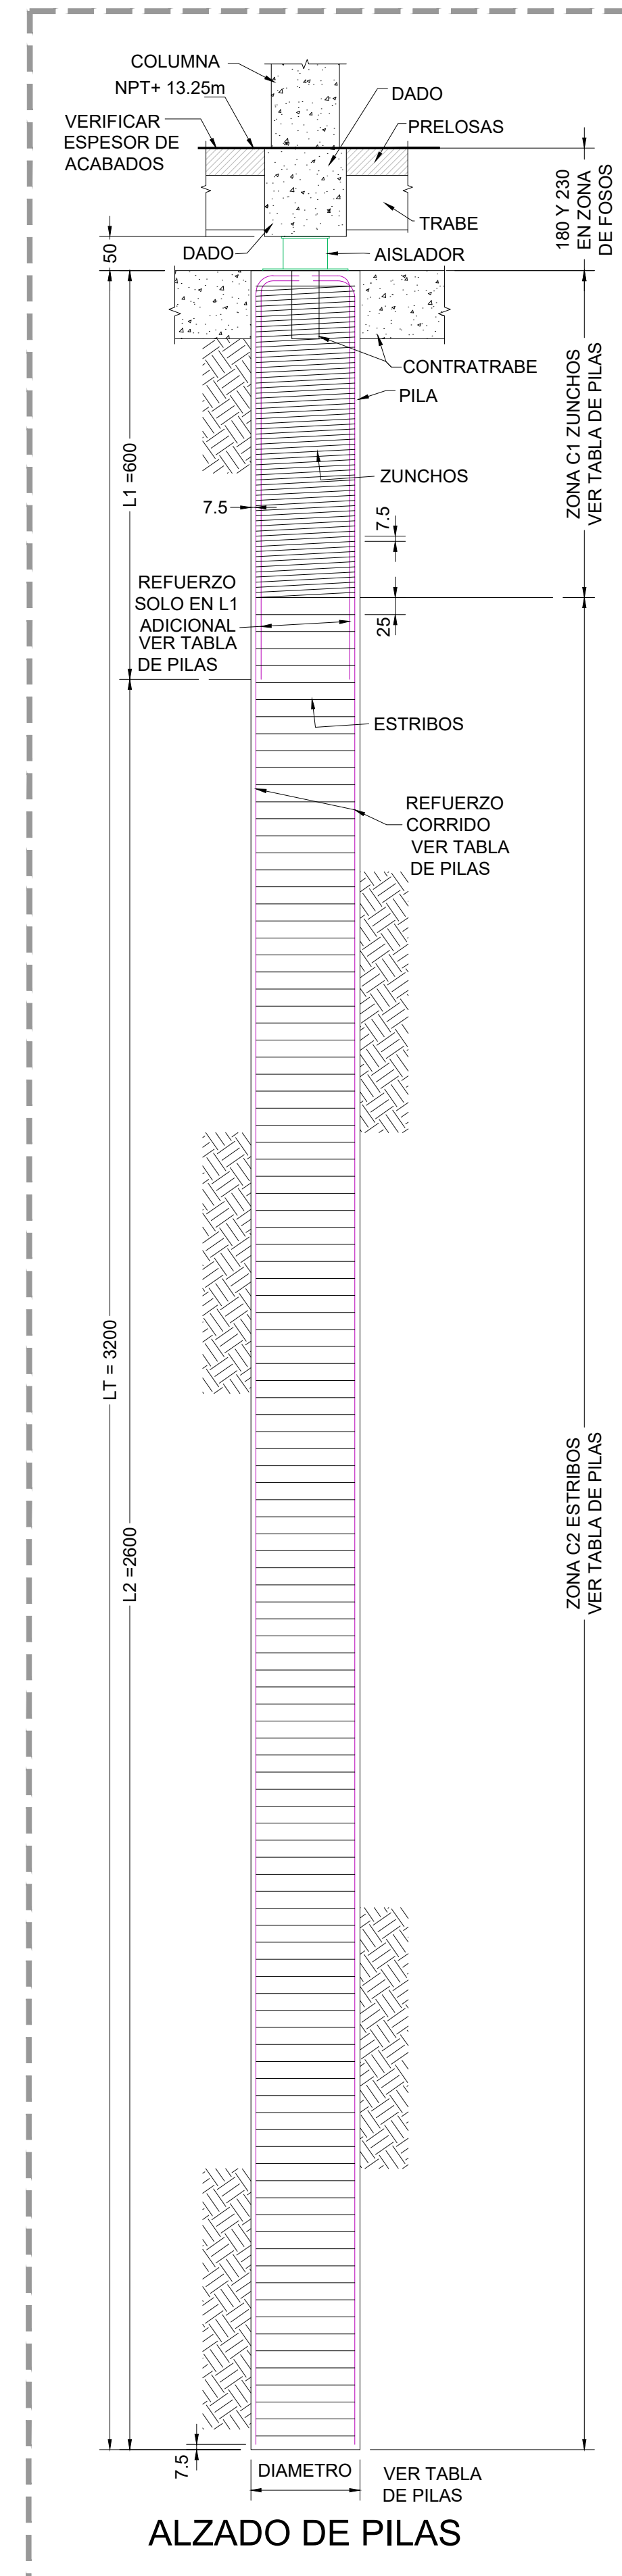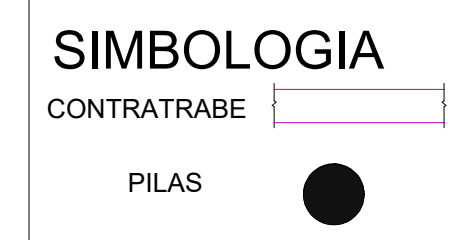

05 ALZADO DE PILAS
S/E

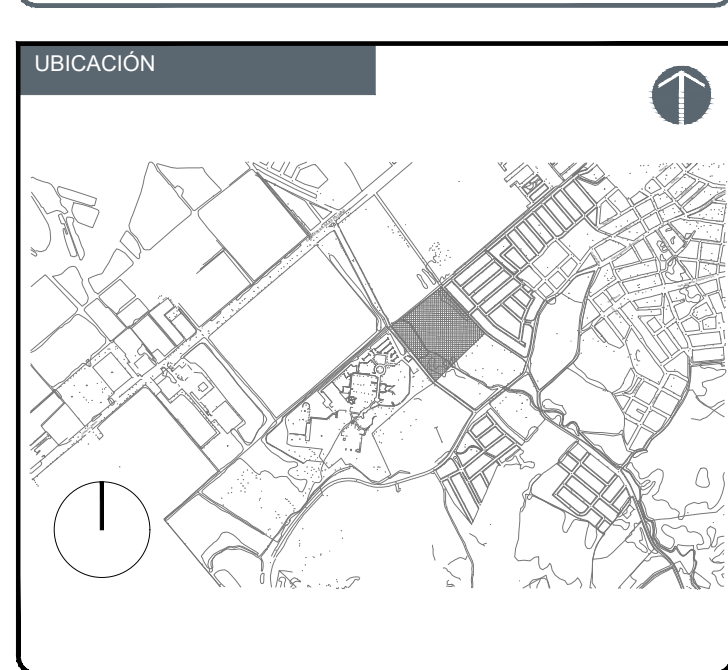


NOTAS:	
ACERO DE REFUERZO f _y 4200 kg/cm ² (530 kg/cm ²)	CONCRETO f _c = 350 kg/cm ² MODULO DE ELASTICIDAD E _m = 11000 t/c
EL CONSTRUCTOR DEBERÁ SUJETARSE A LAS NORMAS Y ESPECIFICACIONES DEL REGLAMENTO DE CONSTRUCCIÓN DE CONCRETO REFORZADO A.C. 1917	
EN CASO DE DISCREPANCIA ENTRE LAS DIMENSIONES A ESCALA EN LOS PLANOS Y LOS NUMEROS DE LAS ADICIONES, REGIRAN LOS NUMEROS.	
EL CONCRETO CUMPLIRÁ LAS CARACTERÍSTICAS Y ESPECIFICACIONES (NMX-C-403-01/02/03)	
RECUBRIMIENTOS MINIMOS PARA EL ACERO DE REFUERZO	
EN TRABES PRINCIPALES Y COLUMNAS	4 cm
EN TRABES SECUNDARIAS, DALAS, NERVAJURAS Y CASTILLOS	2 cm
LOSAS LLENAS Y MUROS (CARAS NO EXPUESTAS A LA INTemperie)	20m
LOSAS LLENAS Y MUROS (CARAS EXPUESTAS A LA INTemperie)	40m
EN ZAPATAS, DADOS, CONTRATRADES, MUROS Y LOSAS	
1.-CARAS ELEMENTOS COLADOS CONTRA CON EL TERRENO SIN CAMERA: PILAS, MUROS CONCRETO	7.5cm
2.-CARAS DE ELEMENTOS EN CONTACTO CON EL TERRENO (COLADOS CON CAMERA)	50m
3.-CARAS DE ELEMENTOS EN CONTACTO CON AGUA	50m

VALIDACIÓN TÉCNICA	
Dr. Héctor Raúl Pérez Gómez Secretario de Salud Jalisco	
Dra. María Elena González González Directora General del Organismo Público Descentralizado (OPD) Hospital Civil de Guadalajara	
Dr. Sergio Quintero Luce Coordinador de Salud Municipal de Secretaría de Salud Jalisco	
AUTORIZACIÓN :	
Ing. David Miguel Zamora Bueno Secretario de Infraestructura y Obra Pública del Estado de Jalisco	
Ing. Salvador Hernández Jiménez Director General de Proyectos de Ingeniería	

DATOS GENERALES	
Localización: Av. Universidad #203, delegación Ixtapa CP. 48280, Puerto Vallarta, Jalisco Mexico.	
Municipio: Puerto Vallarta, Jal.	
PROYECTO:	
Construcción del Hospital Civil de la Costa que operará bajo el modelo de Hospital - Escuela, en el municipio de Puerto Vallarta, Jalisco. Primera etapa (movimiento de tierras y cimentación). Frente 4.	
CONTENIDO:	
PROYECTO DE CIMENTACIÓN Y DETALLES	


ESCALA:	FECHA:	CLAVE DE PLANO:
INDICADA	MAYO 2026	EST-01



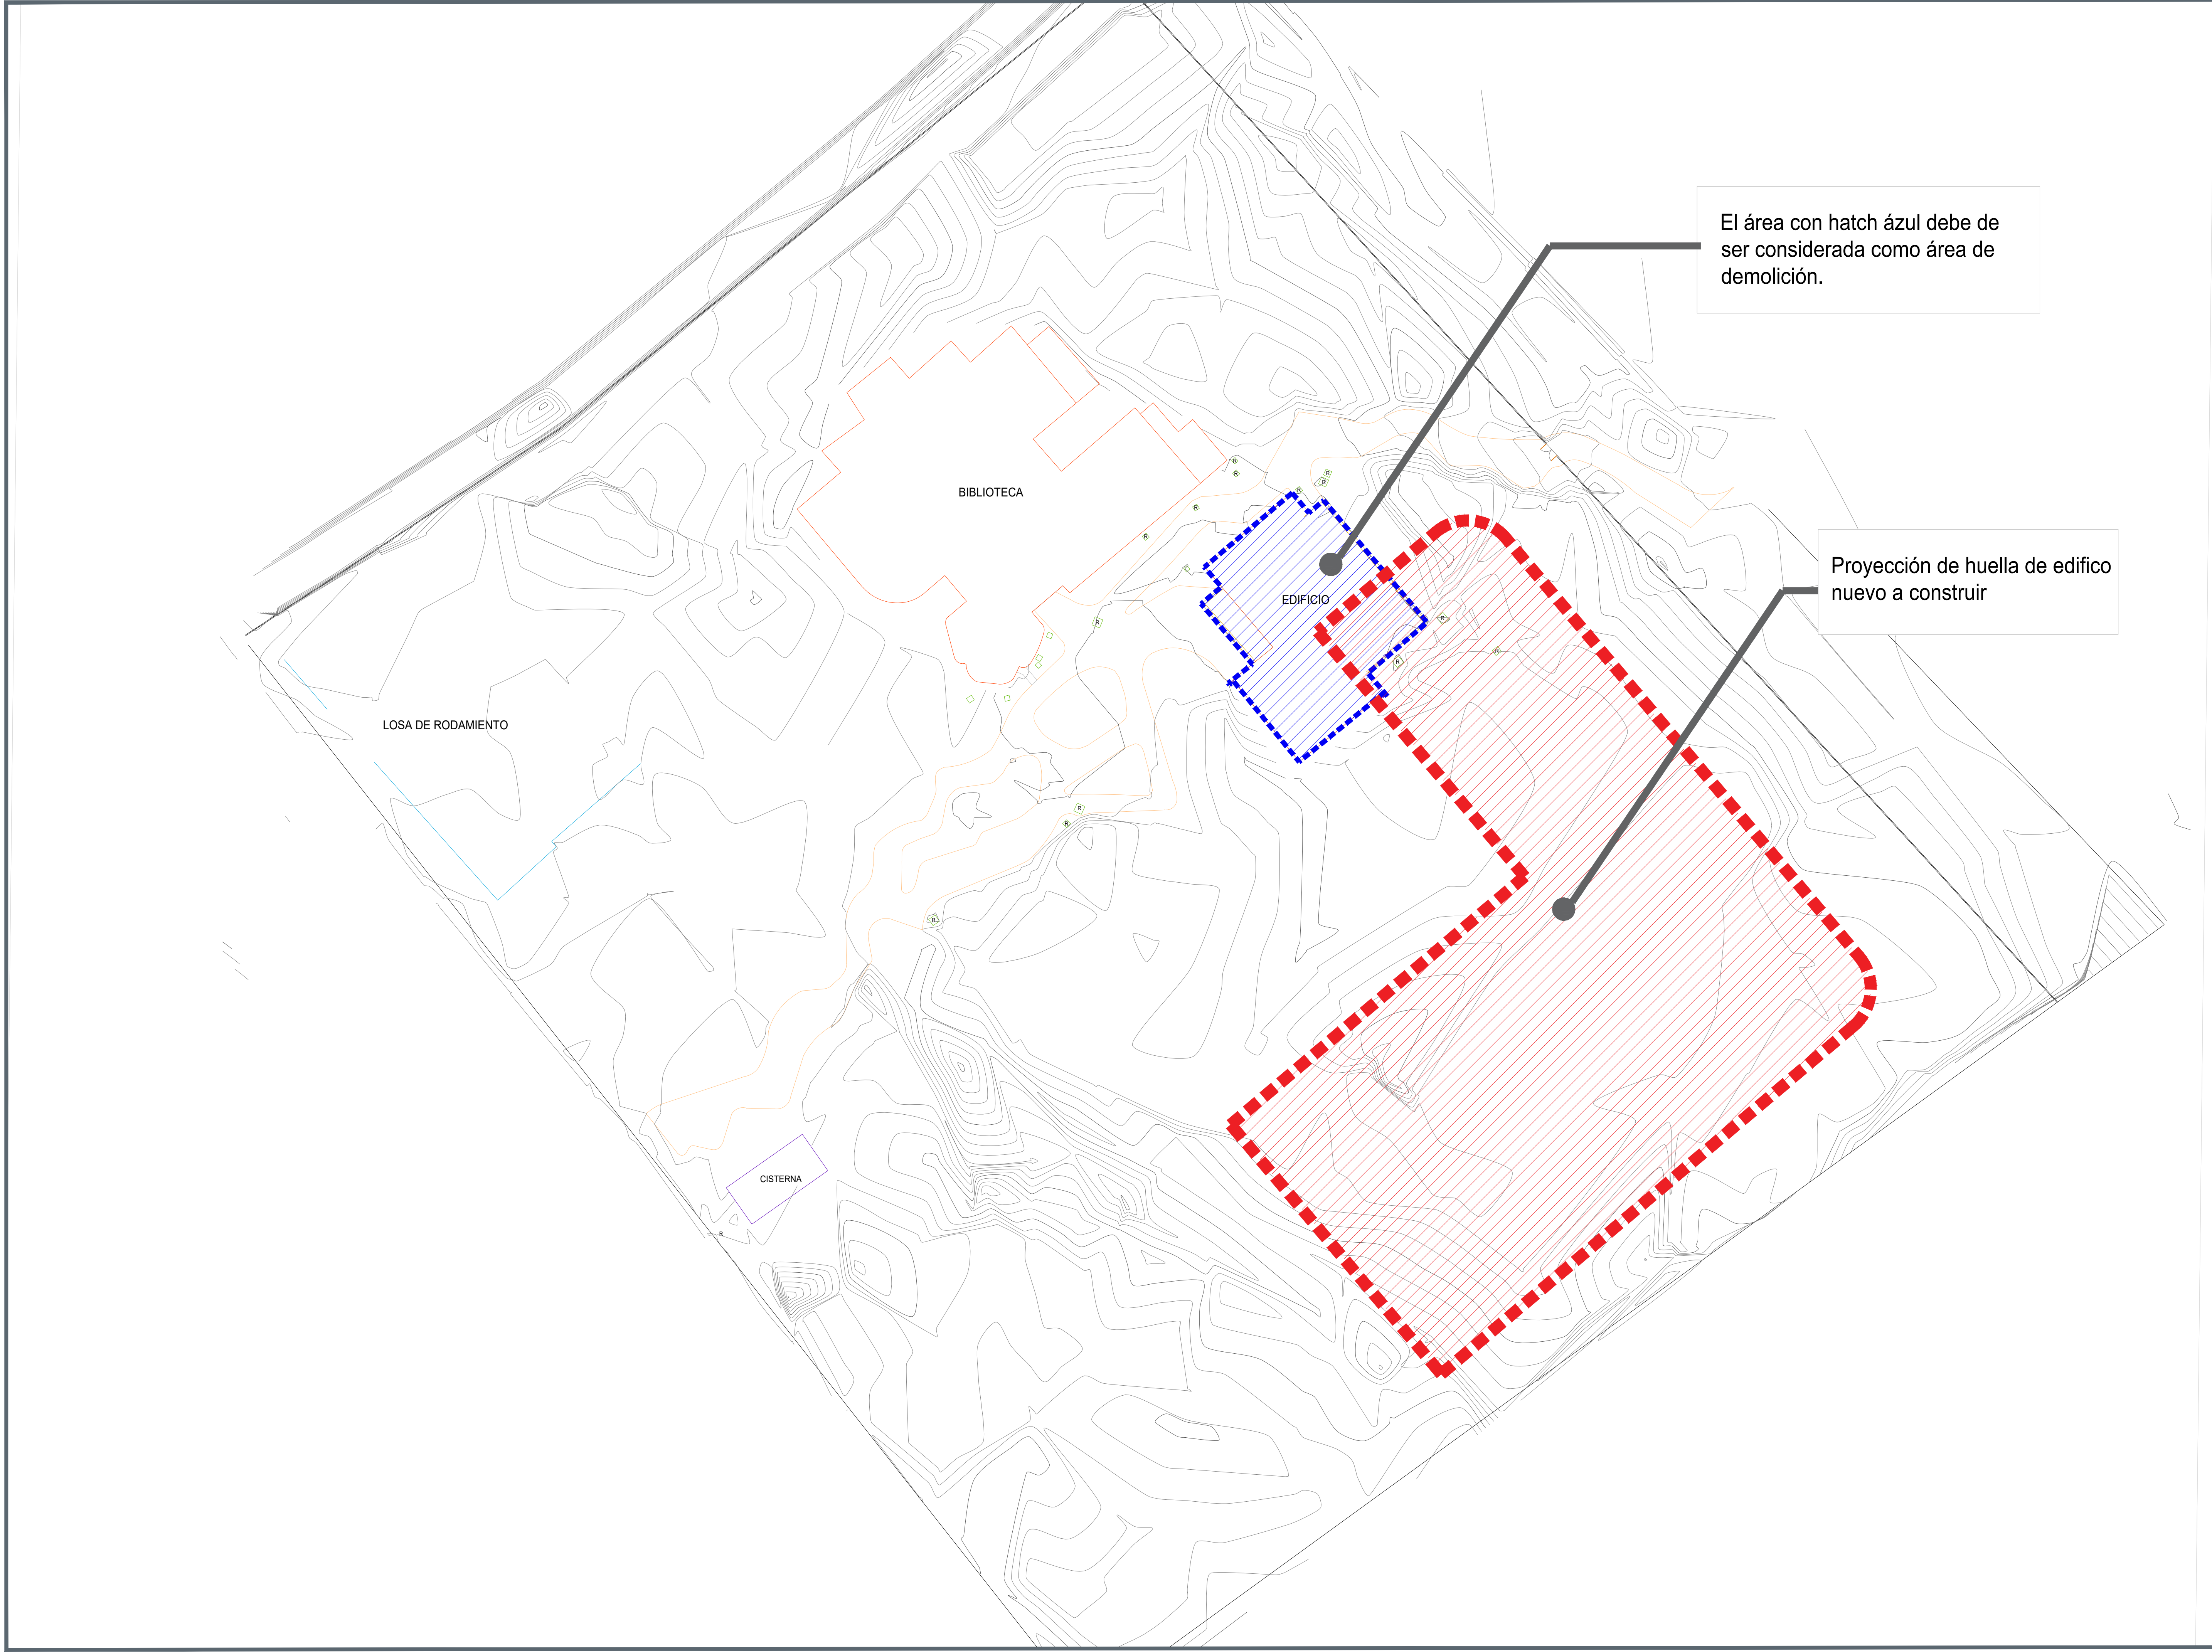

El área con hatch azul debe de ser considerada como área de demolición.

Proyección de huella de edificio nuevo a construir

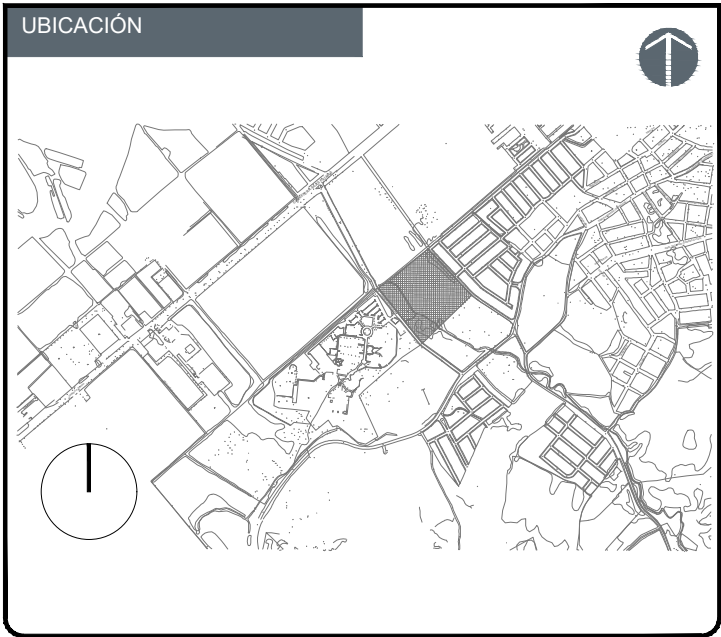

NOTAS:

ACERO DE REFUERZO	CONCRETO
$f_y = 4200 \text{ kg/cm}^2$ $f_c = 6530 \text{ kg/cm}^2$	$f_c = 350 \text{ Kg/cm}^2$ MODULO DE ELASTICIDAD $E_c = 11000 \cdot f_c$

EL CONSTRUCTOR DEBERÁ SUETARSE A LAS NORMAS Y ESPECIFICACIONES DEL REGLAMENTO DE CONSTRUCCIÓN DE CONCRETO REFORZADO A.C.I. 318-19

EN CASO DE DISCREPANCIA ENTRE LAS DIMENSIONES A ESCALA EN LOS PLANOS Y LOS NUMEROS DE LAS ACOTACIONES, REGIRAN LOS NUMEROS.

EL CONCRETO CUMPLIRA LAS CARACTERISTICAS Y ESPECIFICACIONES (NMX-C-403-ONNICE)

RECUBRIMIENTOS MINIMOS PARA EL ACERO DE REFUERZO

EN TRABES PRINCIPALES Y COLUMNAS	4 cm
EN TRABES SECUNDARIAS, DALAS, NERVIADURAS Y CASTILLOS	2 cm
LOSAS LLENAS Y MUROS (CARAS NO EXPUESTAS A LA INTemperie)	2cm
LOSAS LLENAS Y MUROS (CARAS EXPUESTAS A LA INTemperie)	4cm

EN ZAPATAS, DADOS, CONTRATIRRES, MUROS Y LOSAS:

1.-CARAS ELEMENTOS COLADOS CONTRA CON EL TERRENO SIN CIMBRA- PILAS, MUROS CONCRETO.	7.5cm
LOSAS SIN PLANTILLA DE CONCRETO, ETC.	
2.-CARAS DE ELEMENTOS EN CONTACTO CON EL TERRENO (COLADOS CON CIMBRA)	5cm
3.-CARAS DE ELEMENTOS EN CONTACTO CON AGUA	5cm

VALIDACIÓN TÉCNICA

Dr. Héctor Raúl Pérez Gómez Secretario de Salud Jalisco
Dra. María Elena González González Directora General del Organismo Público Descentralizado (OPD) Hospital Civil de Guadalajara
Dr. Sergio Quintero Luce Coordinador de Salud Municipal de Secretaría de Salud Jalisco

AUTORIZACIÓN :

Ing. David Miguel Zamora Bueno Secretario de Infraestructura y Obra Pública del Estado de Jalisco
Ing. Salvador Hernandez Jimenez Director General de Proyectos de Ingeniería

DATOS GENERALES

Localización: Av. Universidad #203, delegación Ixtapa
CP. 48280, Puerto Vallarta, Jalisco Mexico.
Municipio: Puerto Vallarta, Jal.

PROYECTO:

Construcción del Hospital Civil de la Costa que operará bajo el modelo de Hospital - Escuela, en el municipio de Puerto Vallarta, Jalisco. Primera etapa (movimiento de tierras y cimentación). Frente 3.

CONTENIDO:

Planta Topografica

ESCALA:	FECHA:	CLAVE DE PLANO:
INDICADA	MAYO 2026	TOP-01



S I O P - E - F I N E D U C - O B - L P - 0 2 8 1 - 2 0 2 6