
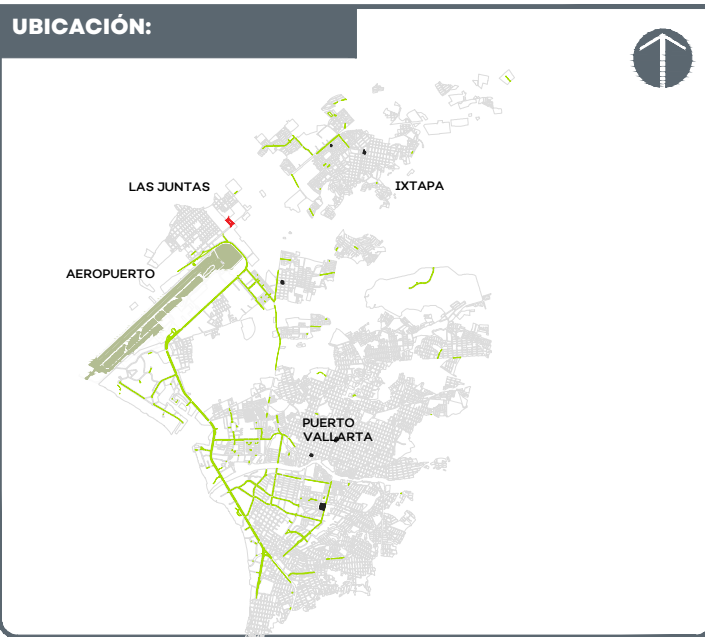


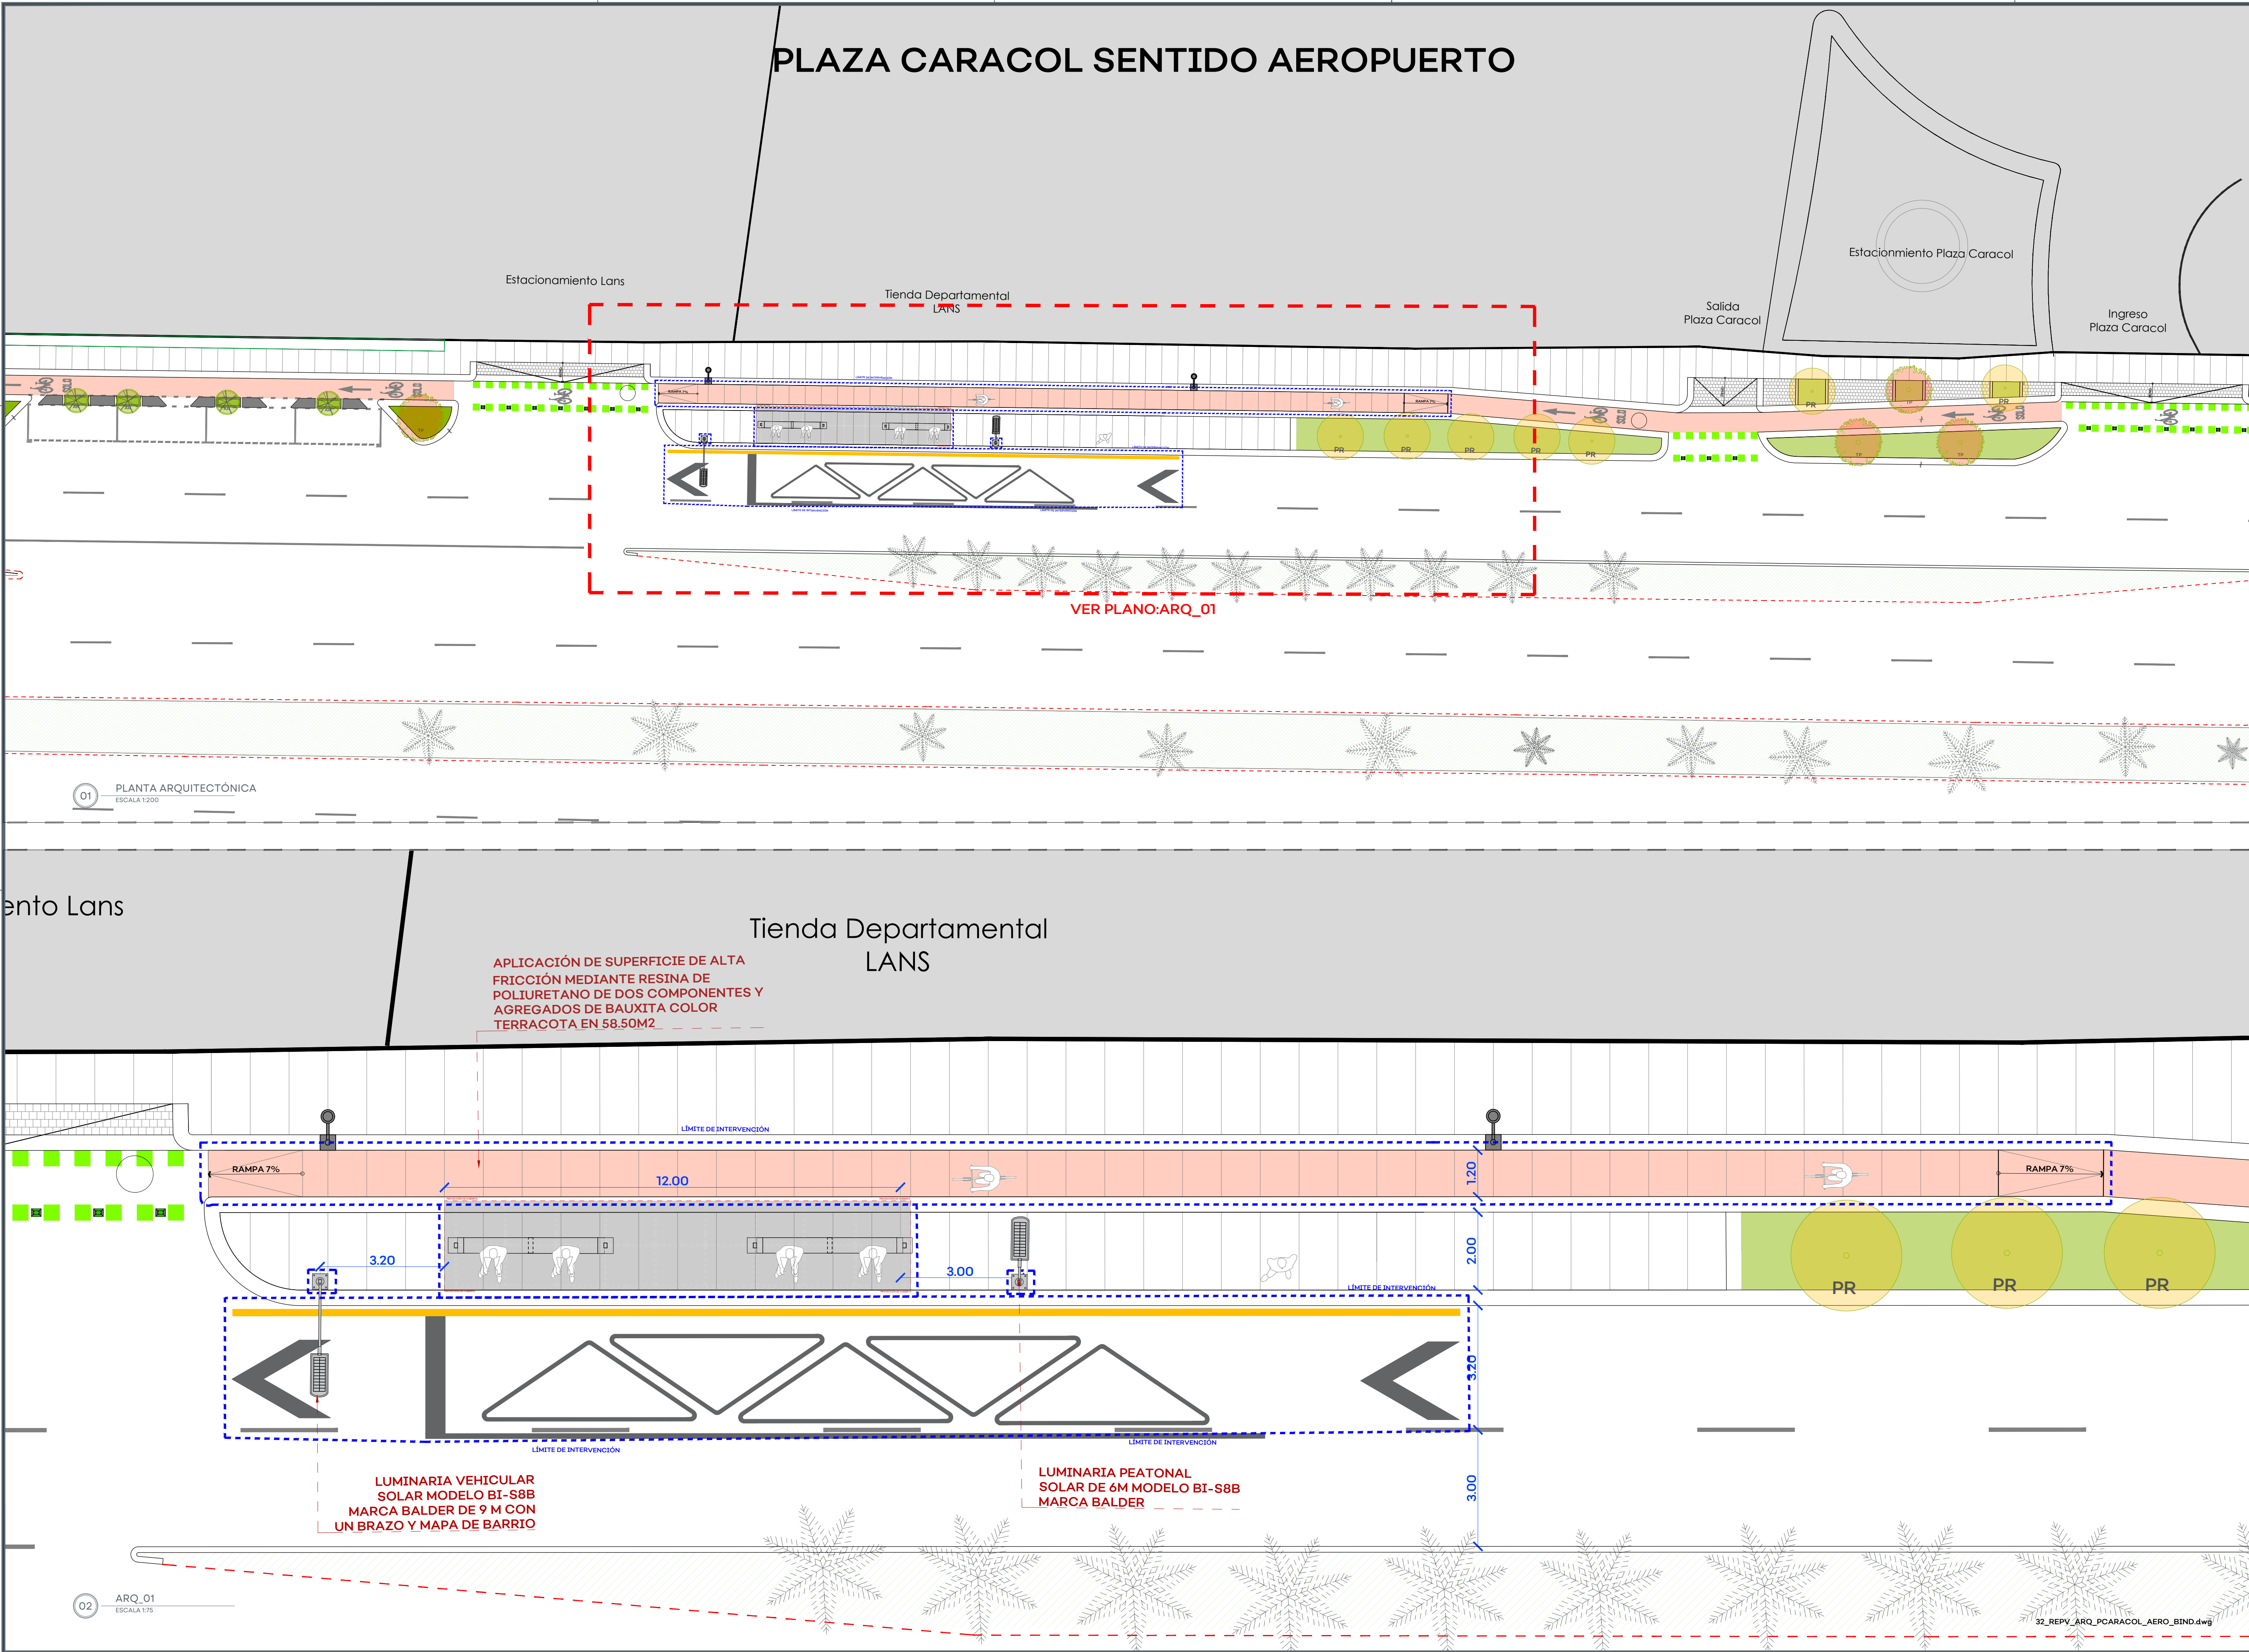

NOTAS:

AUTORIZACIÓN:

Arq. Douglas Rodríguez Perea
Director General de Arquitectura y Urbanismo

Arq. Rodrigo Guerrero Maldonado Montes
Director de Desarrollo

DATOS GENERALES:

Localización: Carr. a las Palmas - Ixtapa, Jalisco
Municipio: Puerto Vallarta, Jalisco

PROYECTO:

Construcción de paraderos sobre el Blvd. Francisco Medina Ascencio y en la Av. México al cruce con la calle Panamá, municipio de Puerto Vallarta, Jalisco.

CONTENIDO:


PARABÚS PUERTO VALLARTA A 2 AGUAS

ESCALA:	FECHA:	CLAVE DE PLANO:
Indicada	AGOSTO 2026	ARQ_01




SISTEMA DE TRANSPORTE ELÉCTRICO EN PUERTO VALLARTA SIOP-E-IV-OB-LP-0581-2026


PLAZA CARACOL

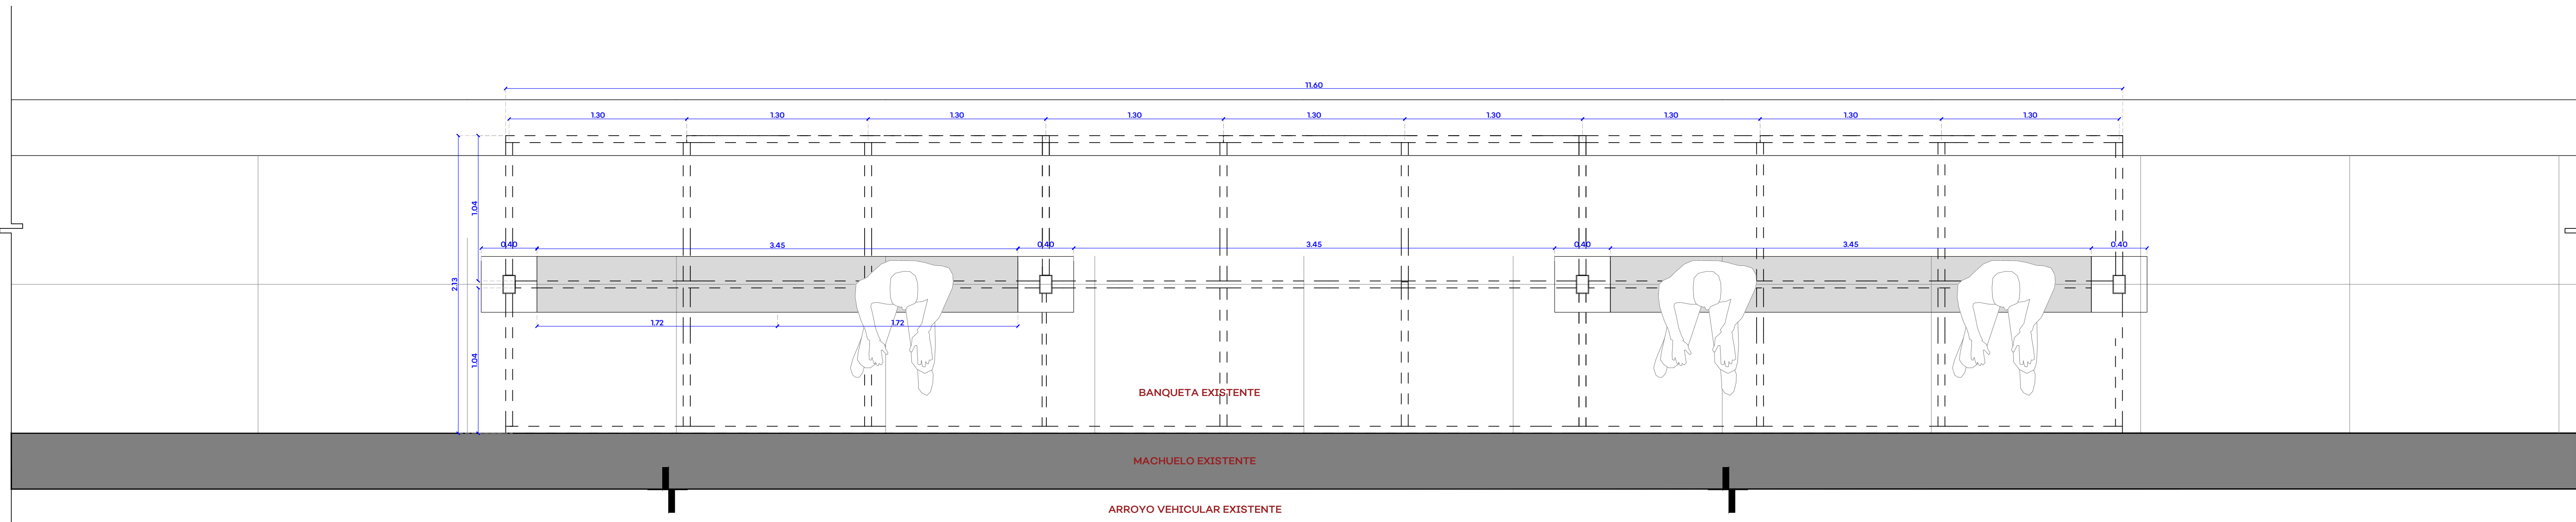

01 PLANTA ARQUITECTÓNICA
ESCALA 1:25

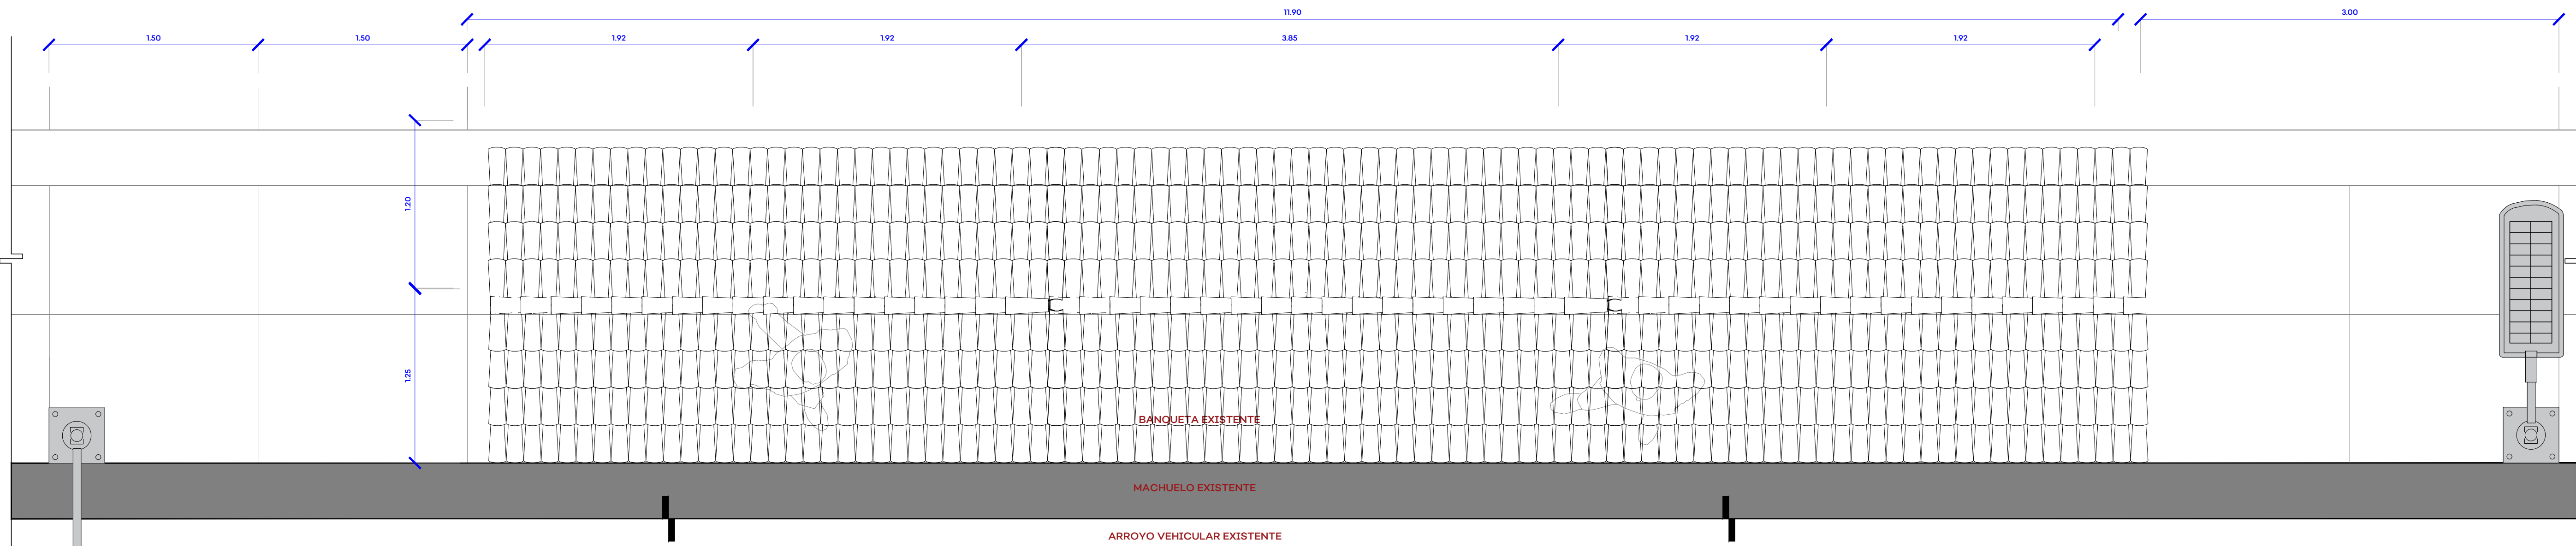

02 PLANTA DE AZOTEA
ESCALA 1:25

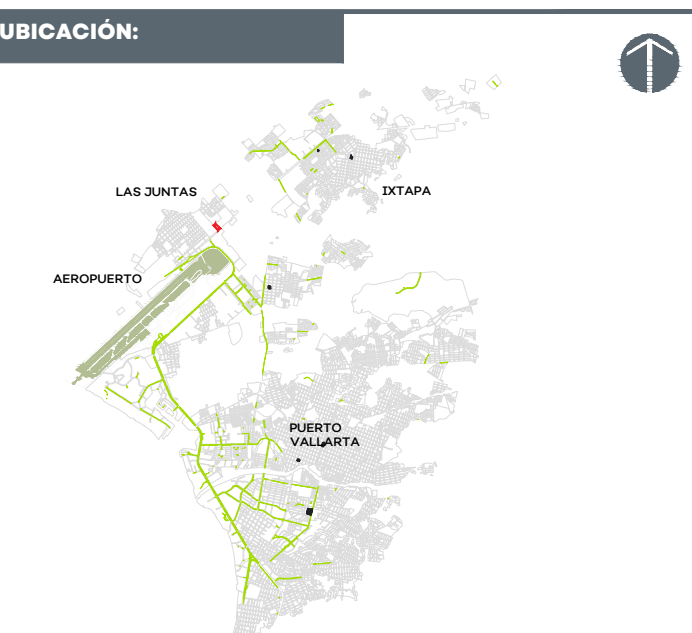

NOTAS:

AUTORIZACIÓN:

Arq. Douglas Rodríguez Perea
Director General de Arquitectura y Urbanismo

Arq. Rodrigo Guerrero Maldonado Montes
Director de Desarrollo

DATOS GENERALES:

Localización: Carr. a las Palmas - Ixtapa, Jalisco
Municipio: Puerto Vallarta, Jalisco

PROYECTO:

Construcción de paraderos sobre el Blvd. Francisco Medina Ascencio y en la Av. México al cruce con la calle Panamá, municipio de Puerto Vallarta, Jalisco.

CONTENIDO:

PARABÚS PUERTO VALLARTA A 2 AGUAS


ESCALA: Indicada

FECHA: AGOSTO 2026


CLAVE DE PLANO: ARQ_02




SISTEMA DE TRANSPORTE ELÉCTRICO EN PUERTO VALLARTA SIOP-E-IV-OB-LP-0581-2026

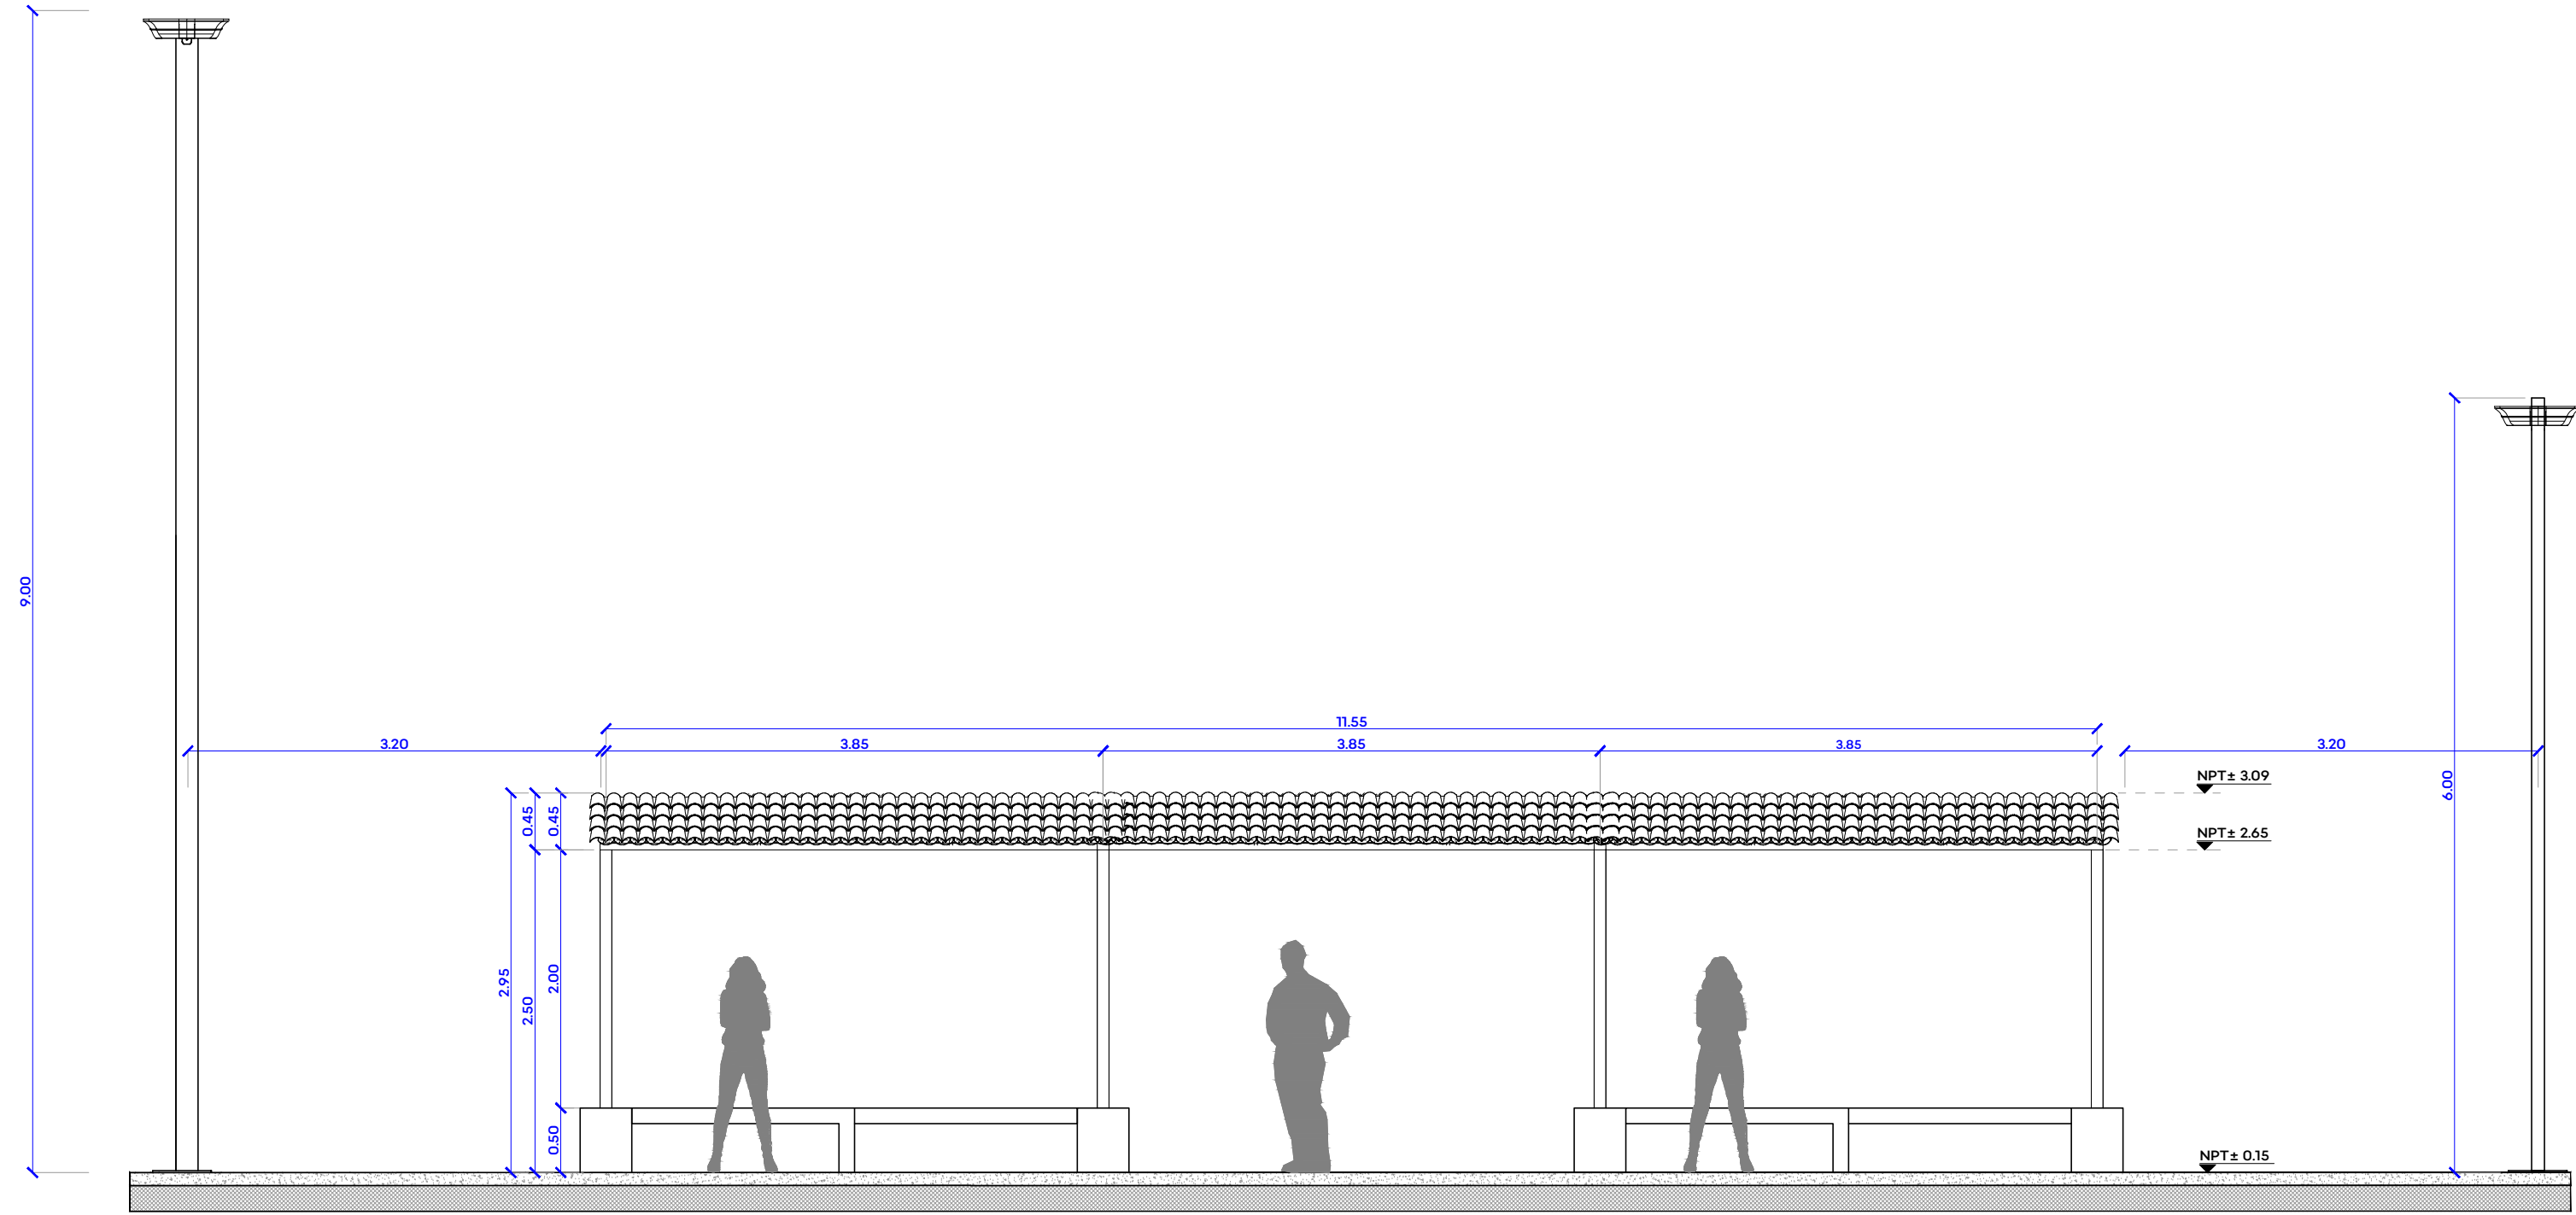


03 ALZADO FRONTAL
ESCALA 1:50

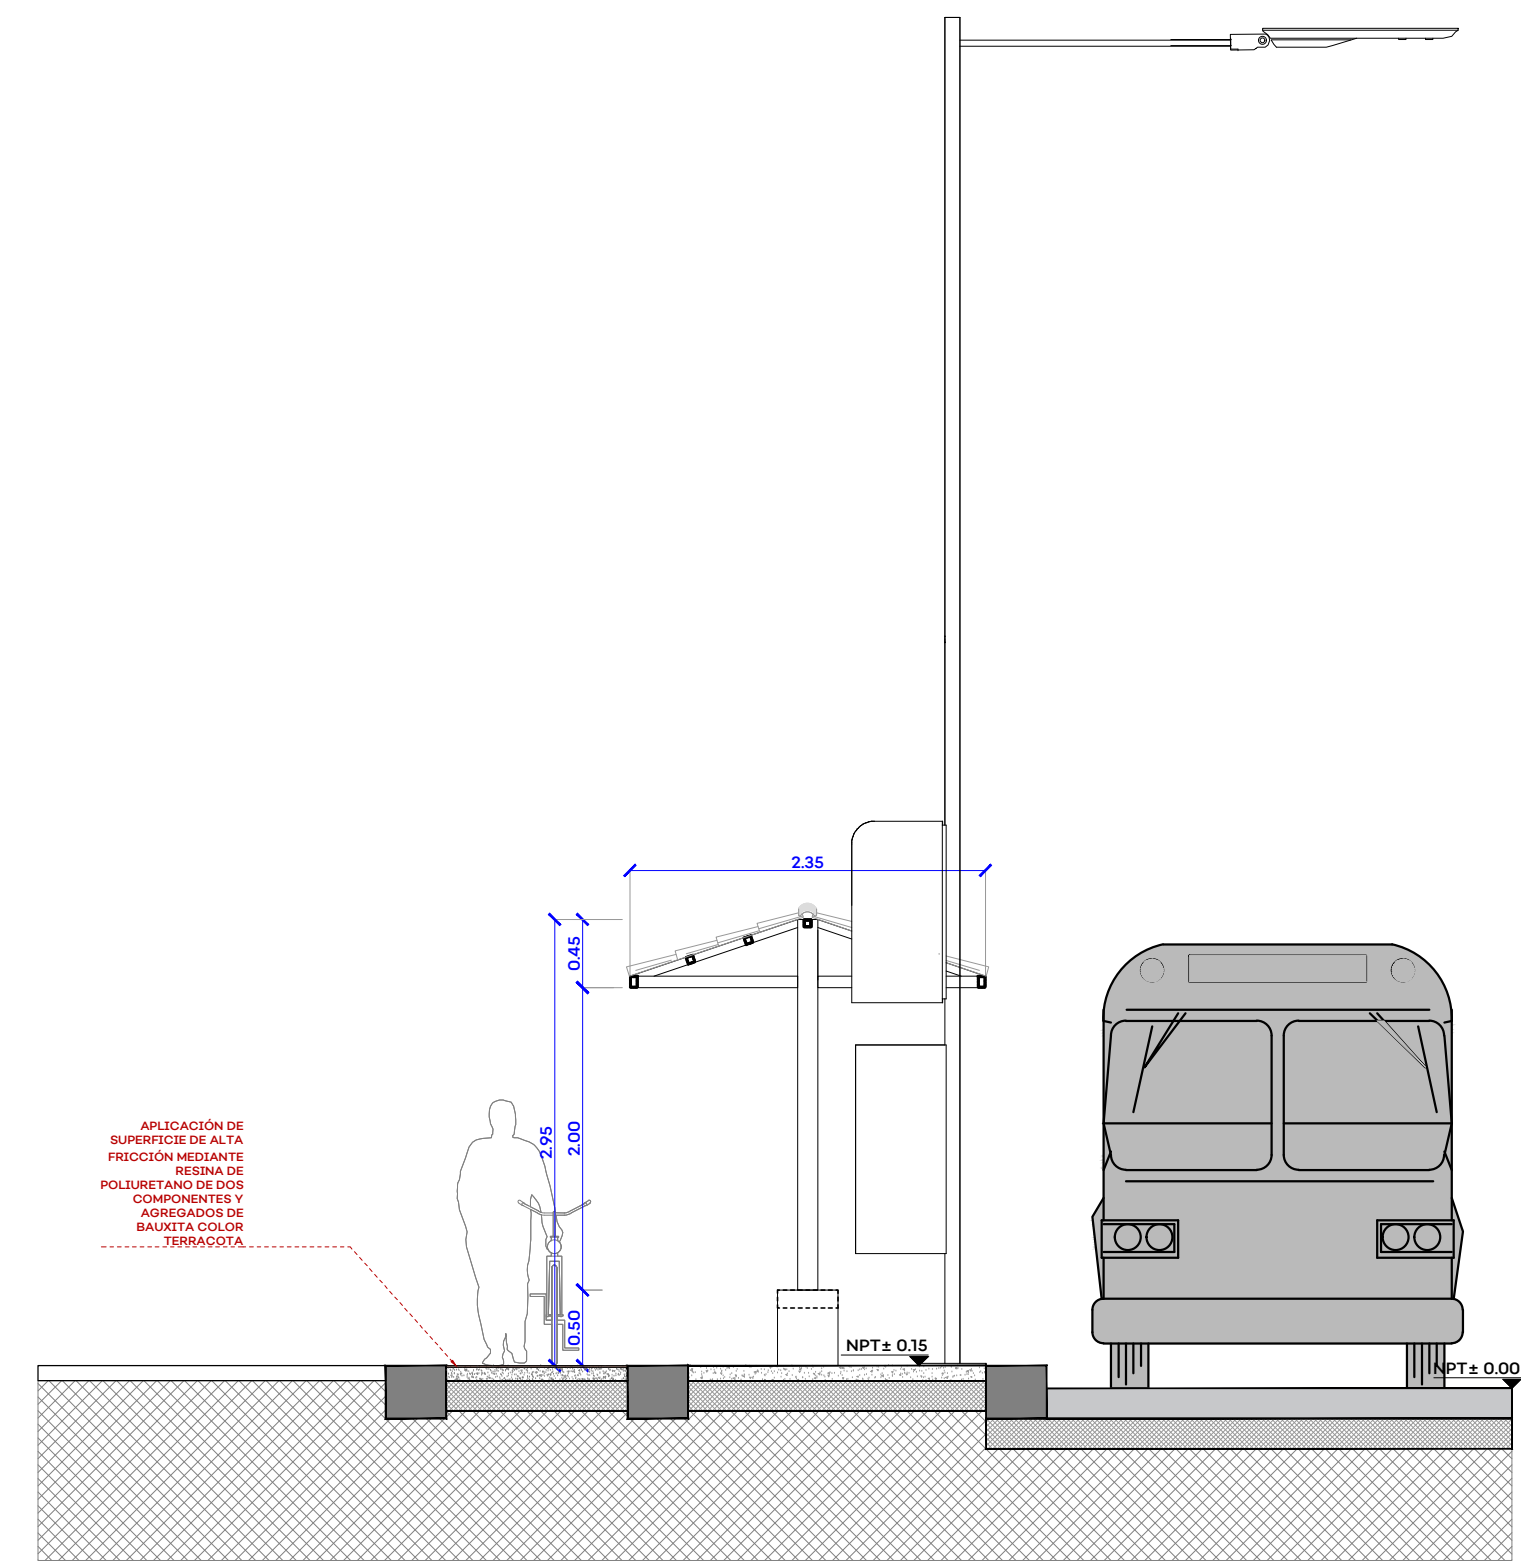


04 ALZADO LATERAL A-A'
ESCALA 1:50

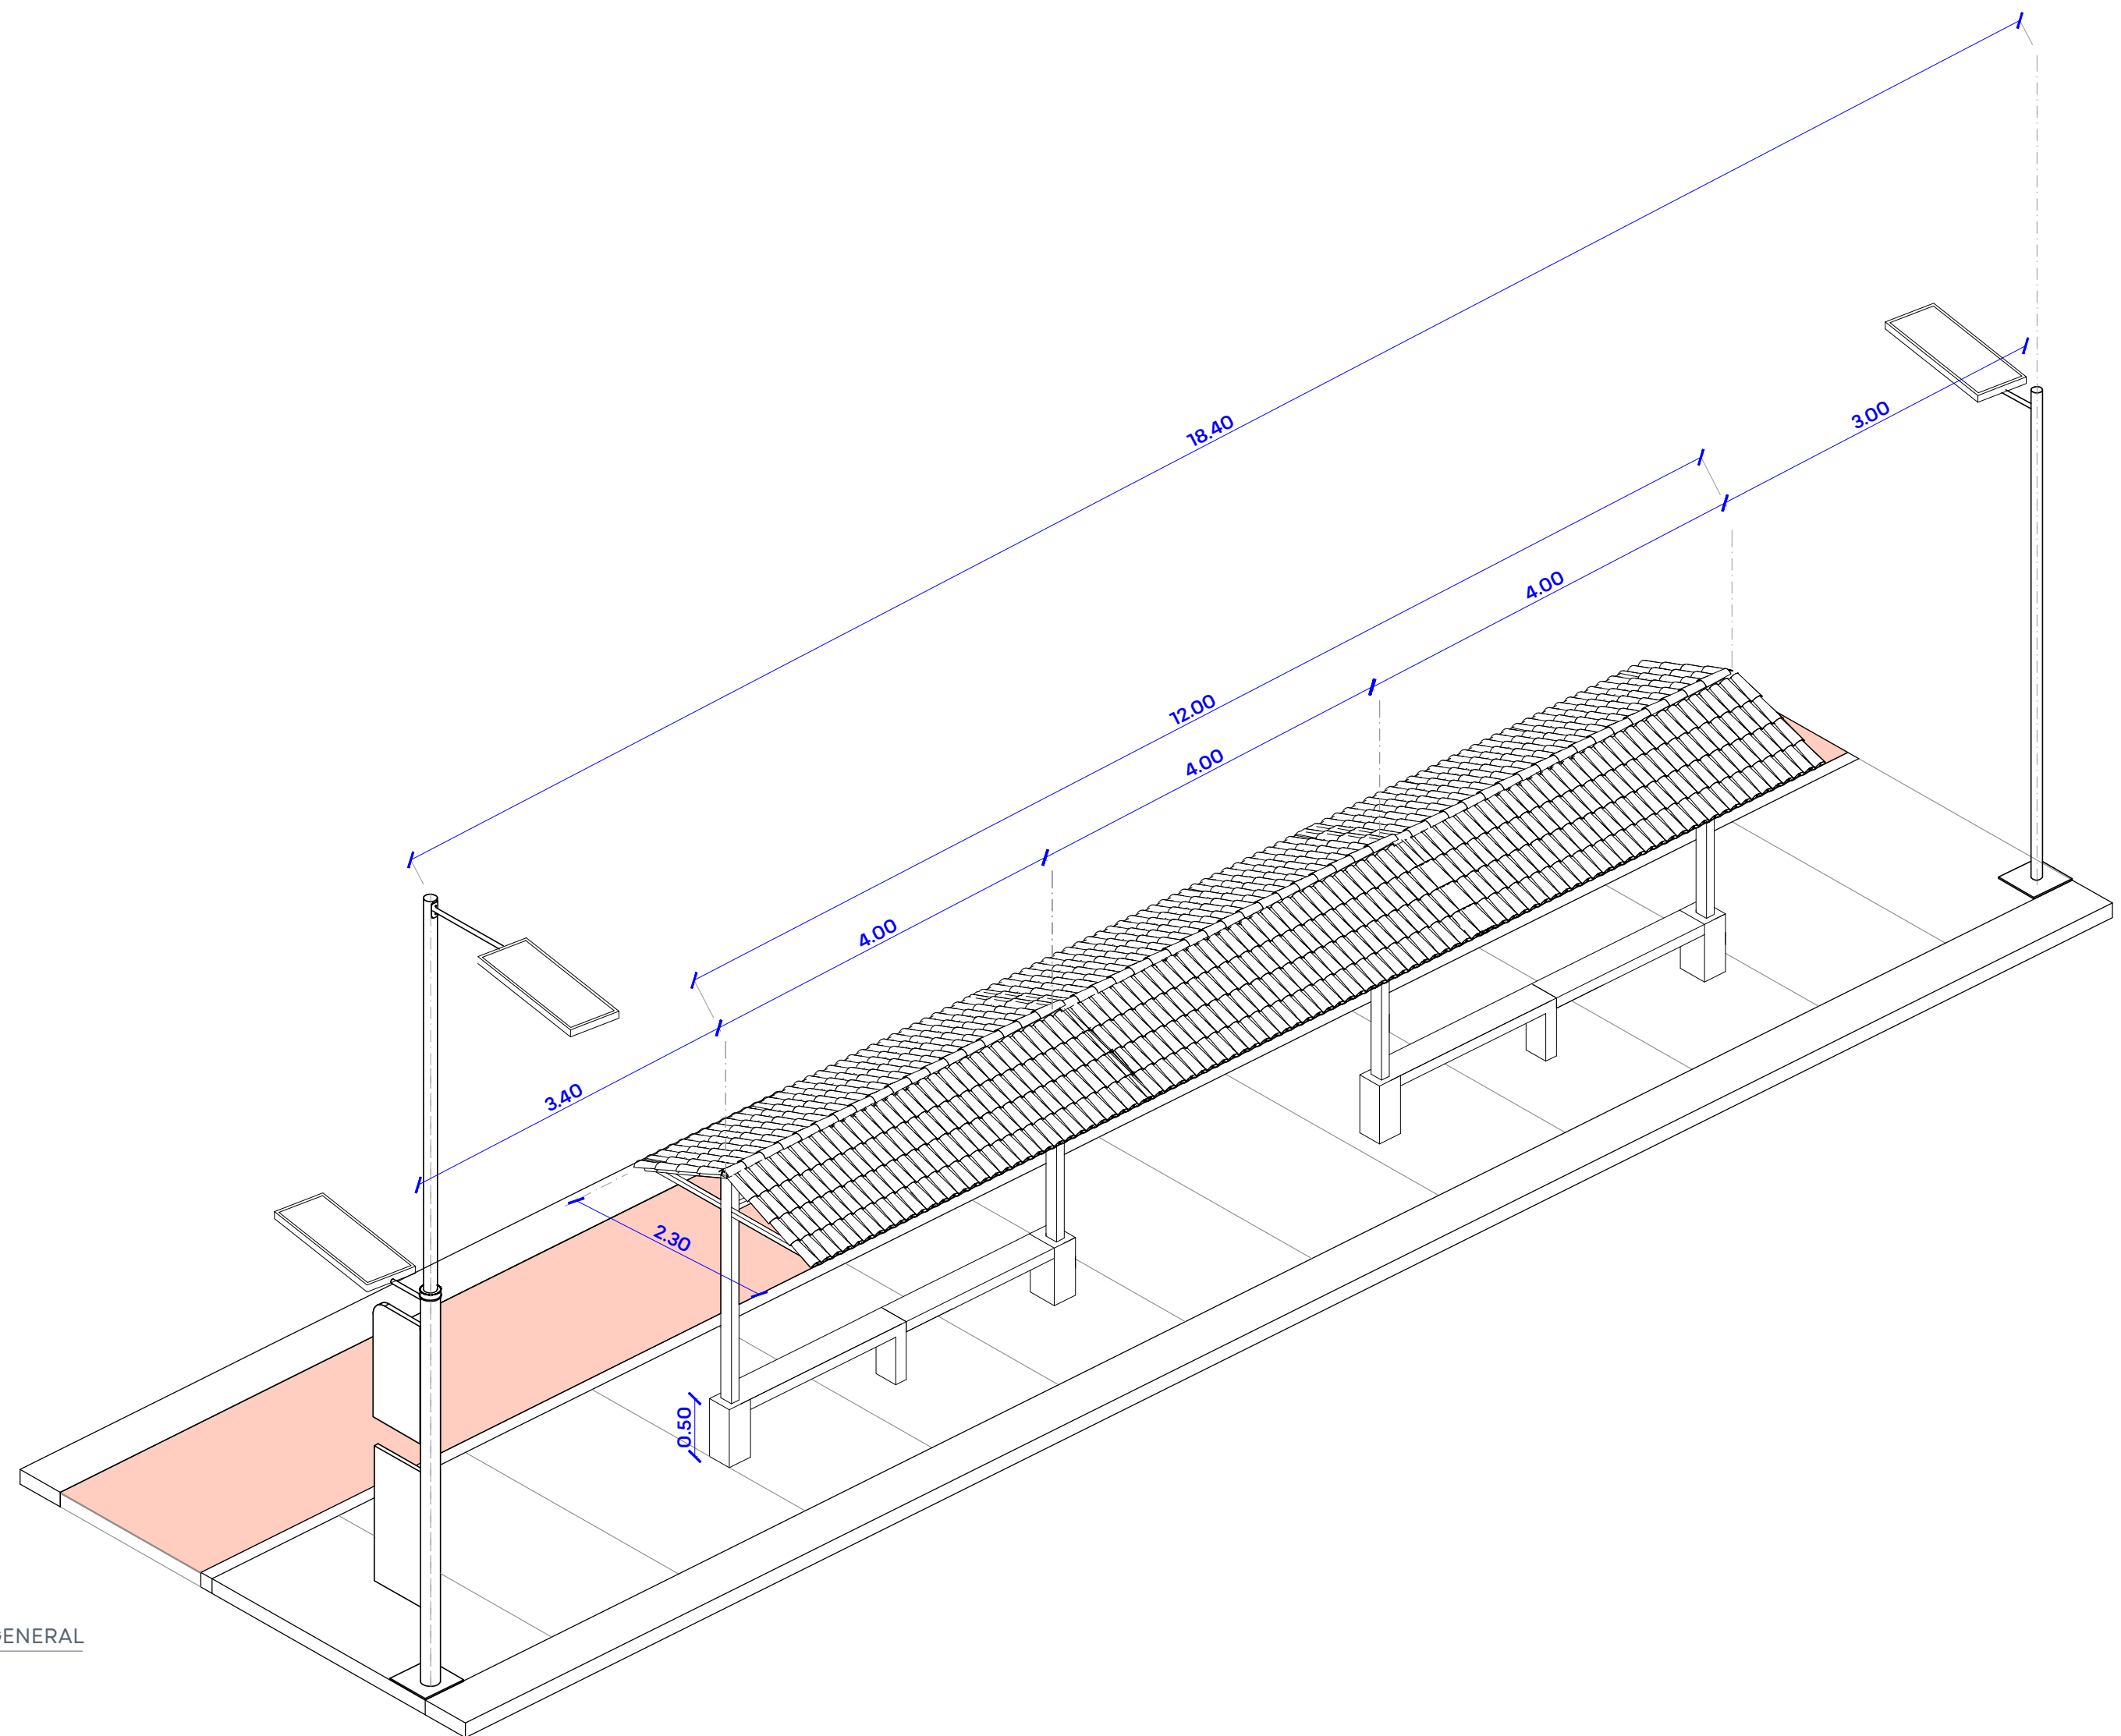

05 ISOMÉTRICO GENERAL
ESCALA 1:50

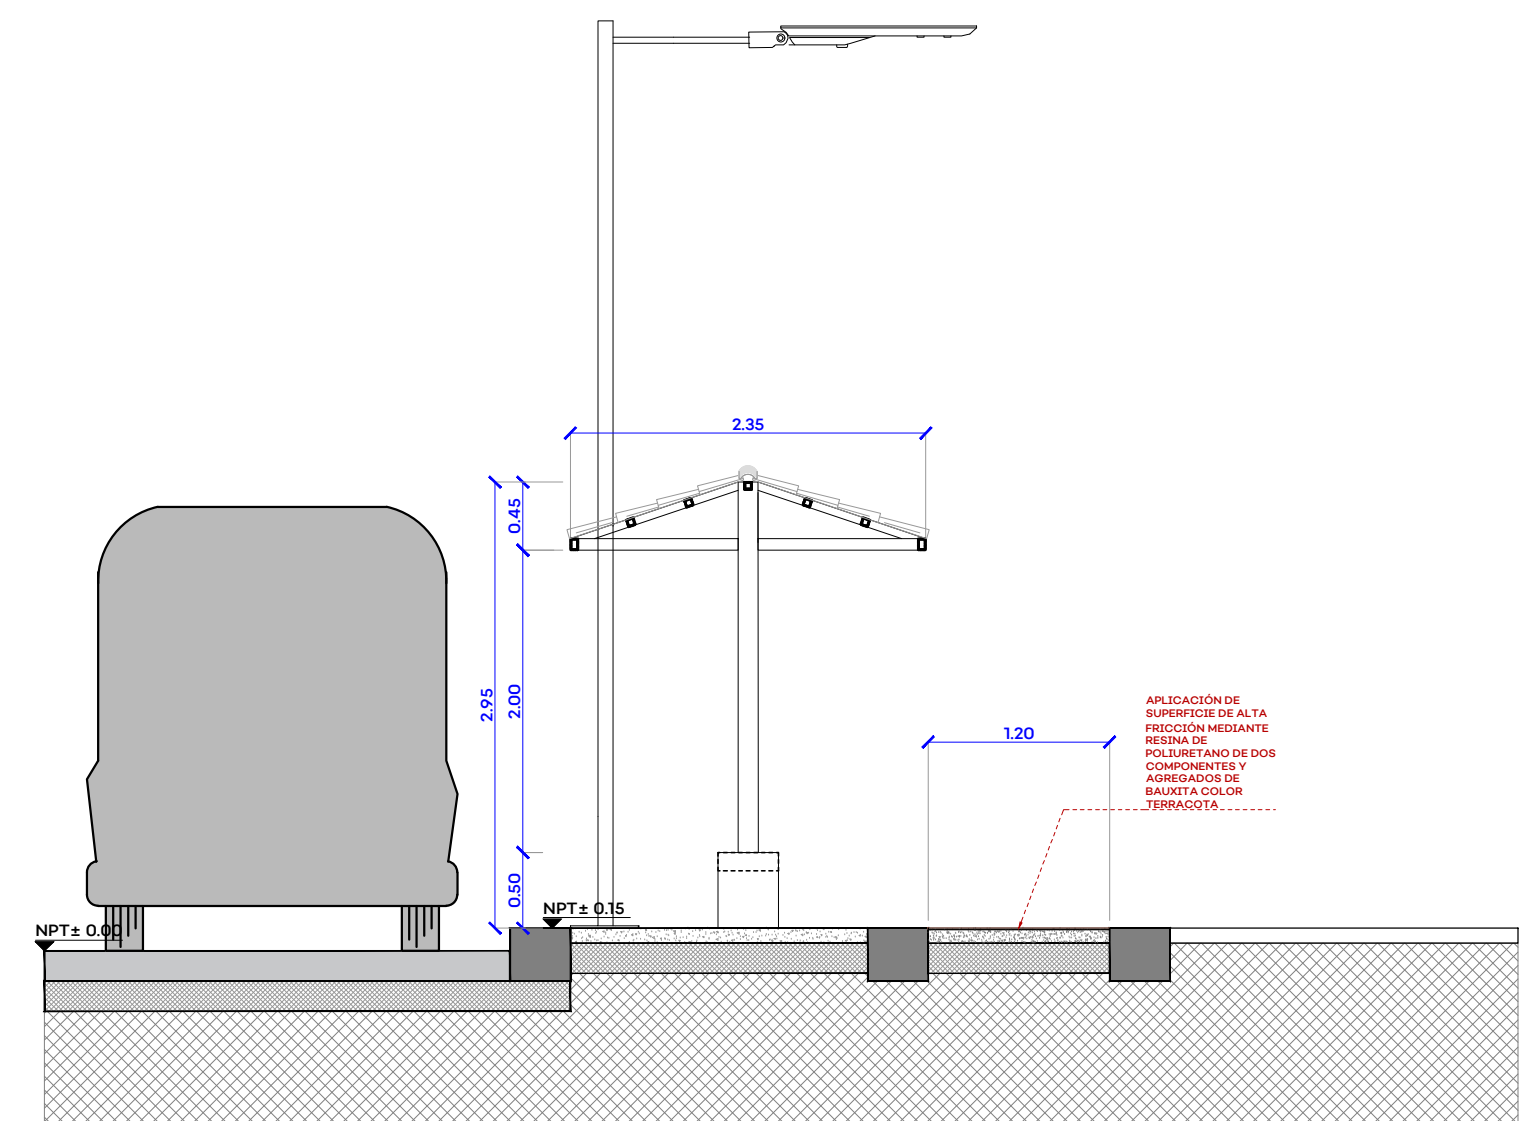

06 ALZADO LATERAL B-B'
ESCALA 1:50

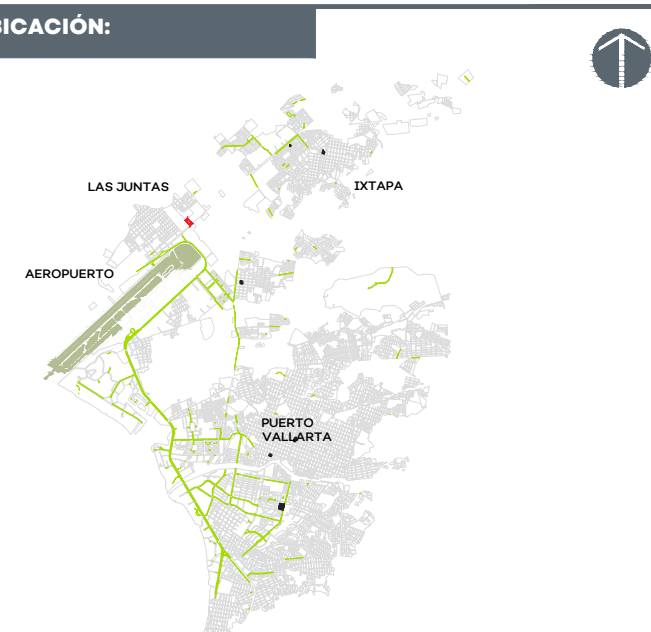

NOTAS:

AUTORIZACIÓN:

Arq. Douglas Rodríguez Perea
Director General de Arquitectura y Urbanismo

Arq. Rodrigo Guerrero Maldonado Montes
Director de Desarrollo

DATOS GENERALES:

Localización: Carr. a las Palmas - Ixtapa, Jalisco
Municipio: Puerto Vallarta, Jalisco

PROYECTO:

Construcción de paraderos sobre el Blvd. Francisco Medina Ascencio
y en la Av. México al cruce con la calle Panamá, municipio de Puerto
Vallarta, Jalisco.







CONTENIDO:

PARABÚS PUERTO VALLARTA A 2 AGUAS

ESCALA: Indicada
FECHA: AGOSTO 2026
CLAVE DE PLANO: ARQ_03



SISTEMA DE TRANSPORTE ELÉCTRICO EN PUERTO VALLARTA SIOP-E-IV-OB-LP-0581-2026

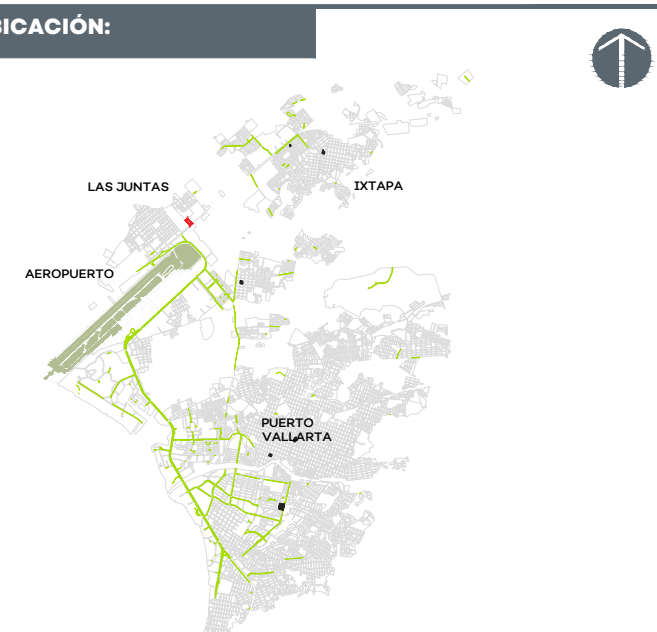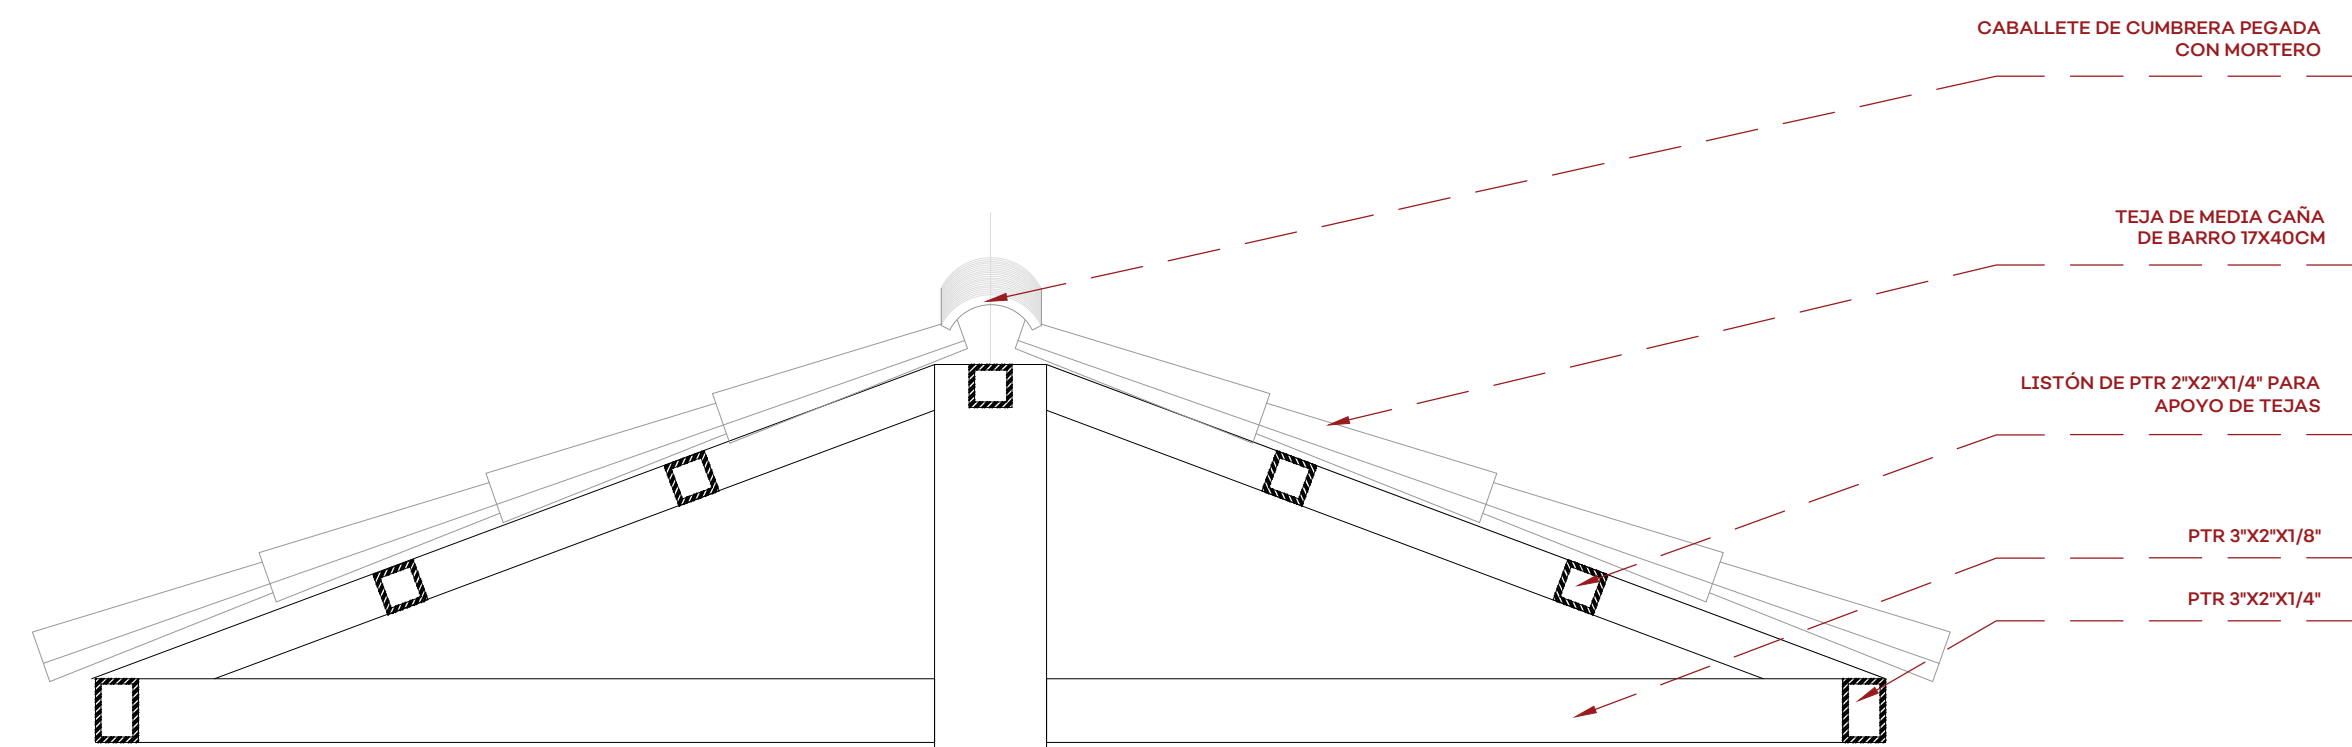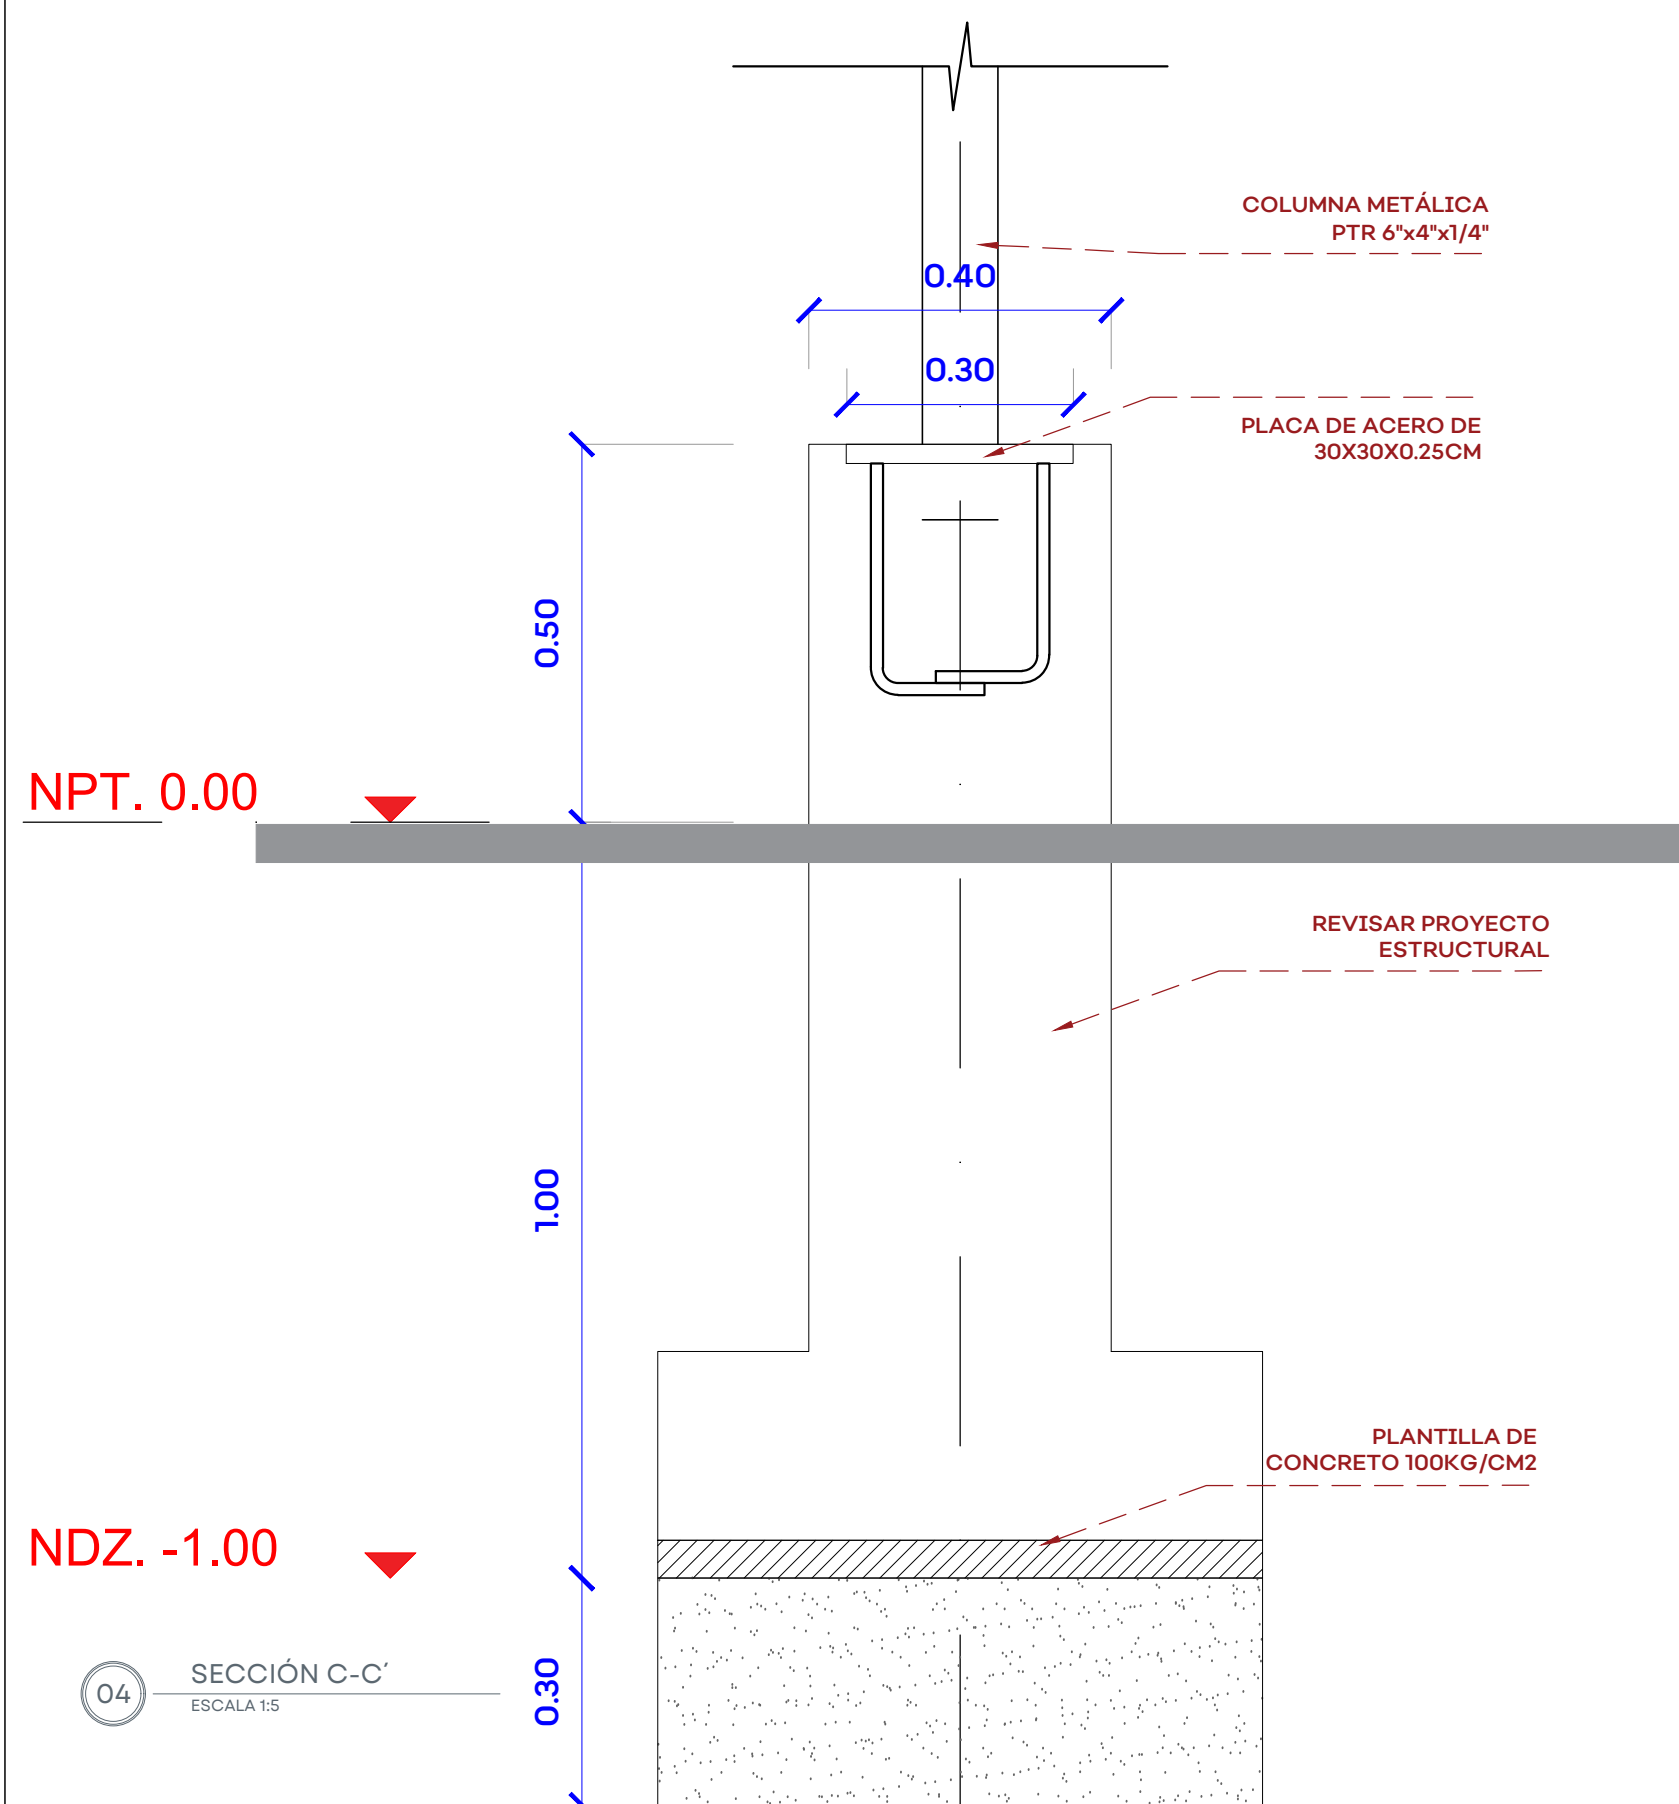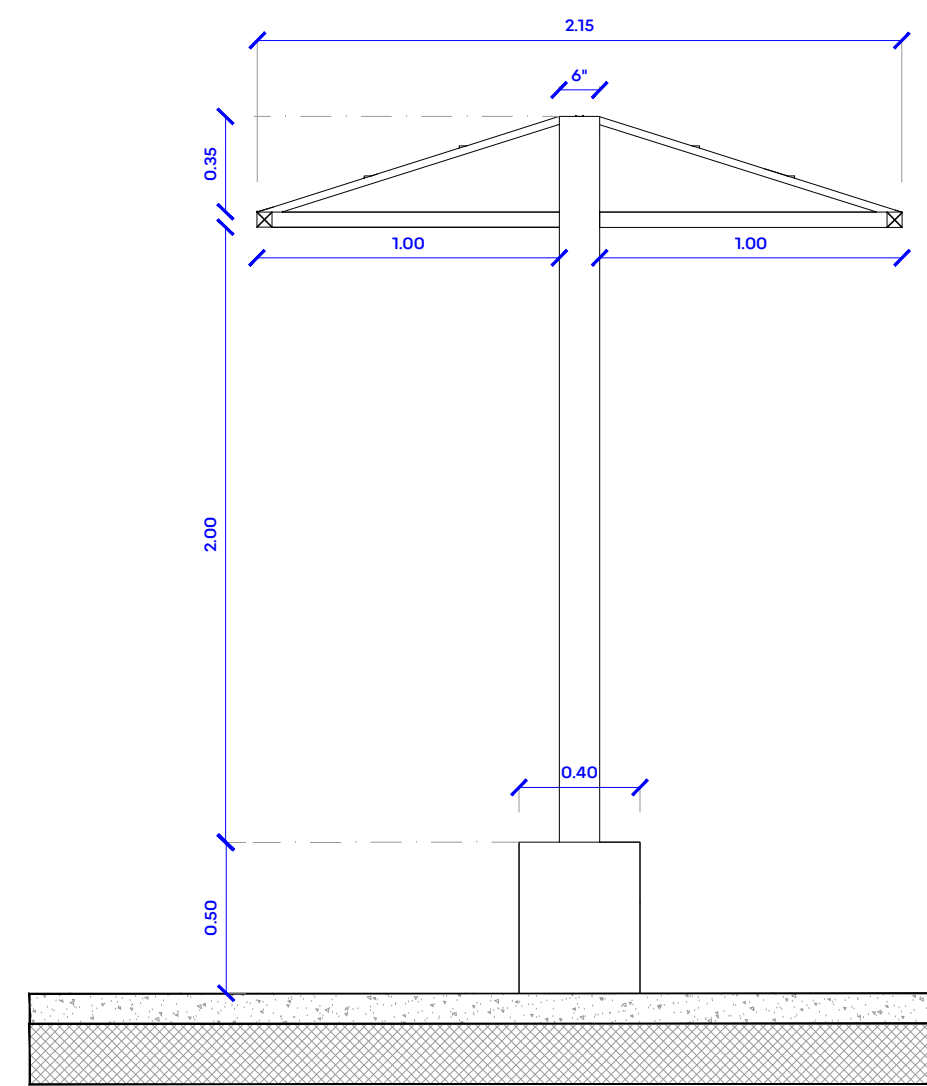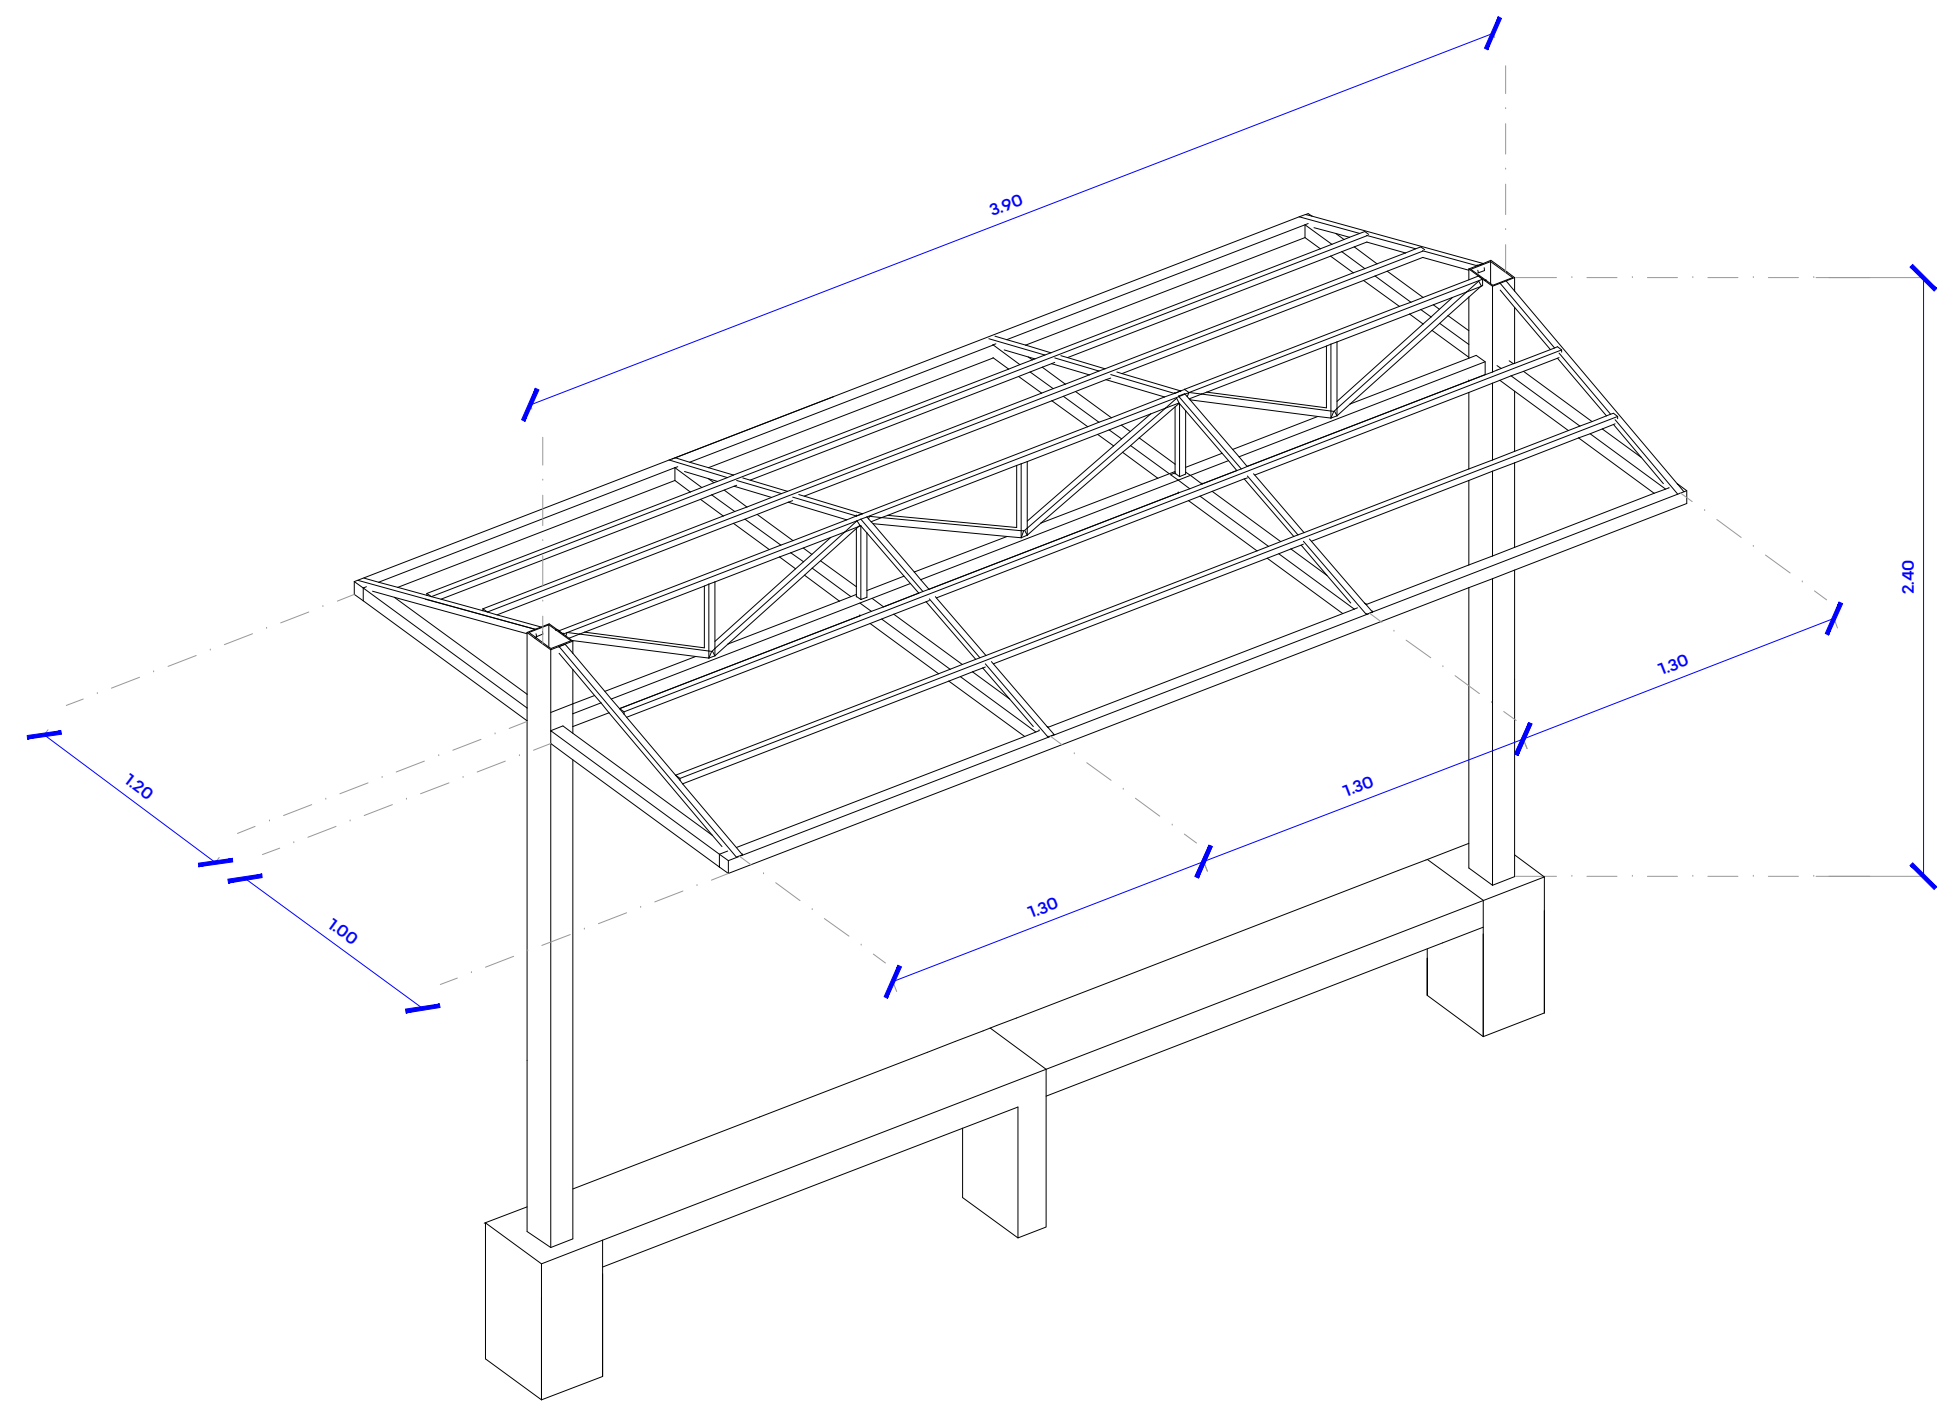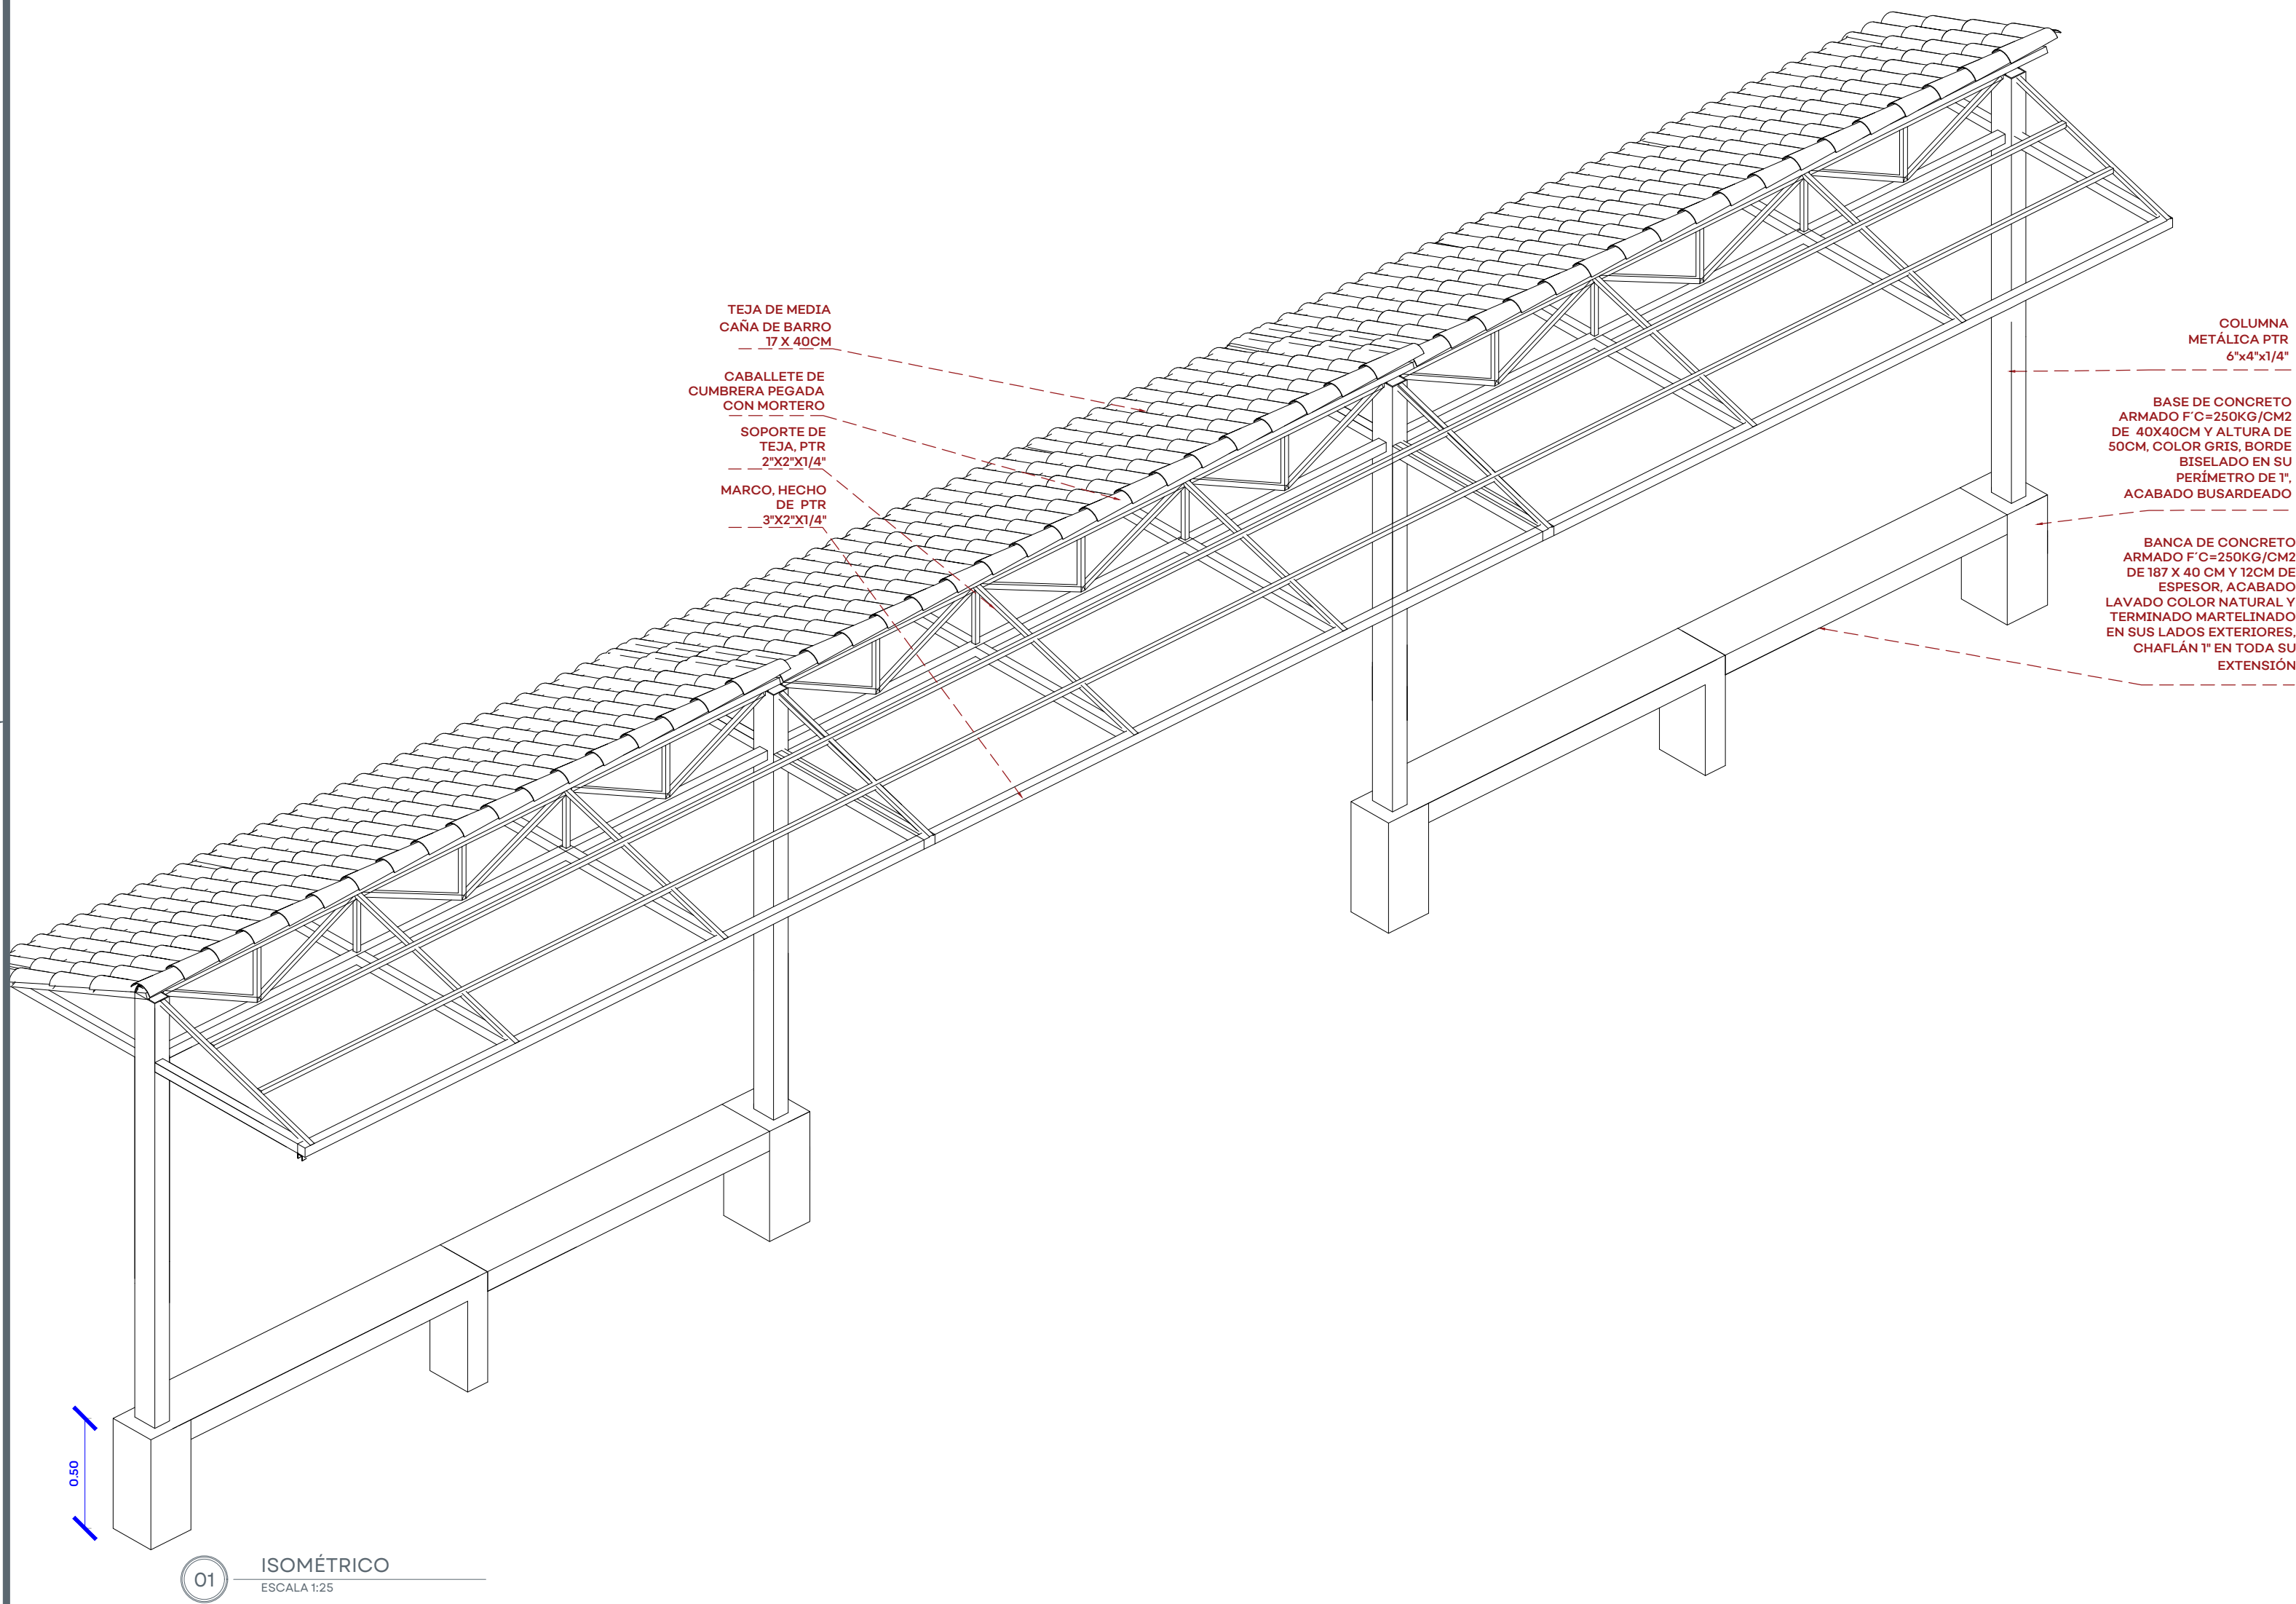

- NOTAS:
- PROCESO DE TRATAMIENTO DE HERRERÍAS
1. PROCESO SANDBLAST (ARENADO A CHORRO) PREVIO A LA APLICACIÓN DEL FONDO PARA REMOVER LA CORROSIÓN
 2. FONDO PARA SUPERFICIE DE ACERO RA-2A MODIFICADO ACABADO EPOXICO CATALIZADO POLIAMIDA DE 2 COMPONENTES ALTOS SÓLIDOS, RELACIÓN DE MEZCLA 61 RESINA / ENDURECEDOR, APLICAR CAPA ENTRE 5 Y 6 MILS DE ESPESOR DE PELÍCULA SECA, COLOR BLANCO, ACABADO MATE, MARCA COMEX
 3. ACABADO SIGMADUR 550, DE DOS COMPONENTES DE POLIURETANO ALIFATICO ACRILICO, PINTURA COLOR GRIS MARTILLO 312-06 MARCA COMEX, PROPORCIÓN DE MEZCLA EN VOLUMEN: BASE A ENDURECEDOR 88/12, ESPESOR DE PELÍCULA SECA RECOMENDADO 2.0-2.4 MILS.

AUTORIZACIÓN:

Arq. Douglas Rodríguez Perea
Director General de Arquitectura y Urbanismo

Arq. Rodrigo Guerrero Maldonado Montes
Director de Desarrollo

DATOS GENERALES:

Localización: Carr. a las Palmas - Ixtapa, Jalisco
Municipio: Puerto Vallarta, Jalisco

PROYECTO:

Construcción de paraderos sobre el Blvd. Francisco Medina Ascencio y en la Av. México al cruce con la calle Panamá, municipio de Puerto Vallarta, Jalisco.

CONTENIDO:

PARABÚS PUERTO VALLARTA A 2 AGUAS

ESCALA: Indicada


FECHA: AGOSTO 2026

CLAVE DE PLANO: DET_01




SISTEMA DE TRANSPORTE ELÉCTRICO EN PUERTO VALLARTA SIOP-E-IV-OB-LP-0581-2026


32_REPV_ARQ_PCARACOL_AERO_BIND.dwg

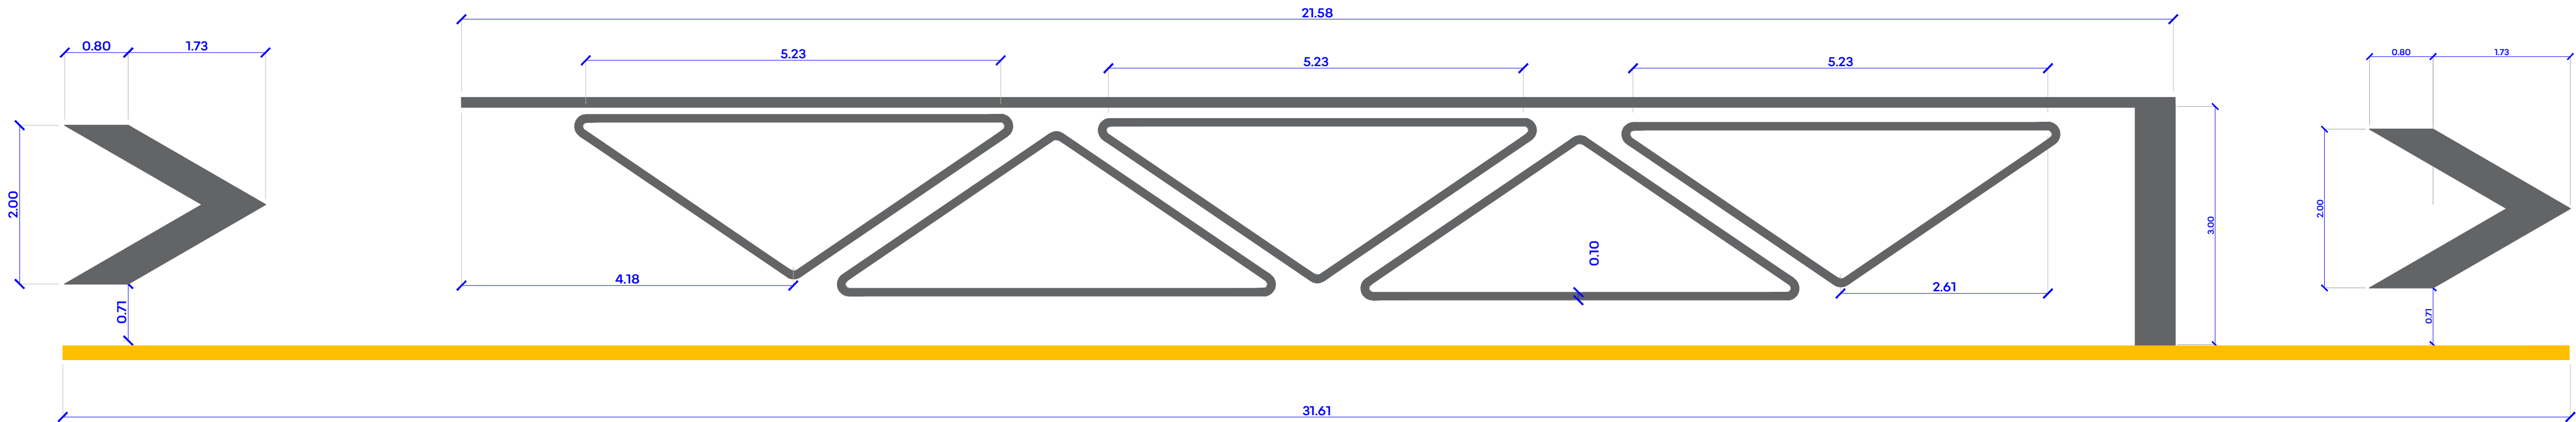


09 DET. BALIZAMIENTO PARABUS
ESCALA 1:50

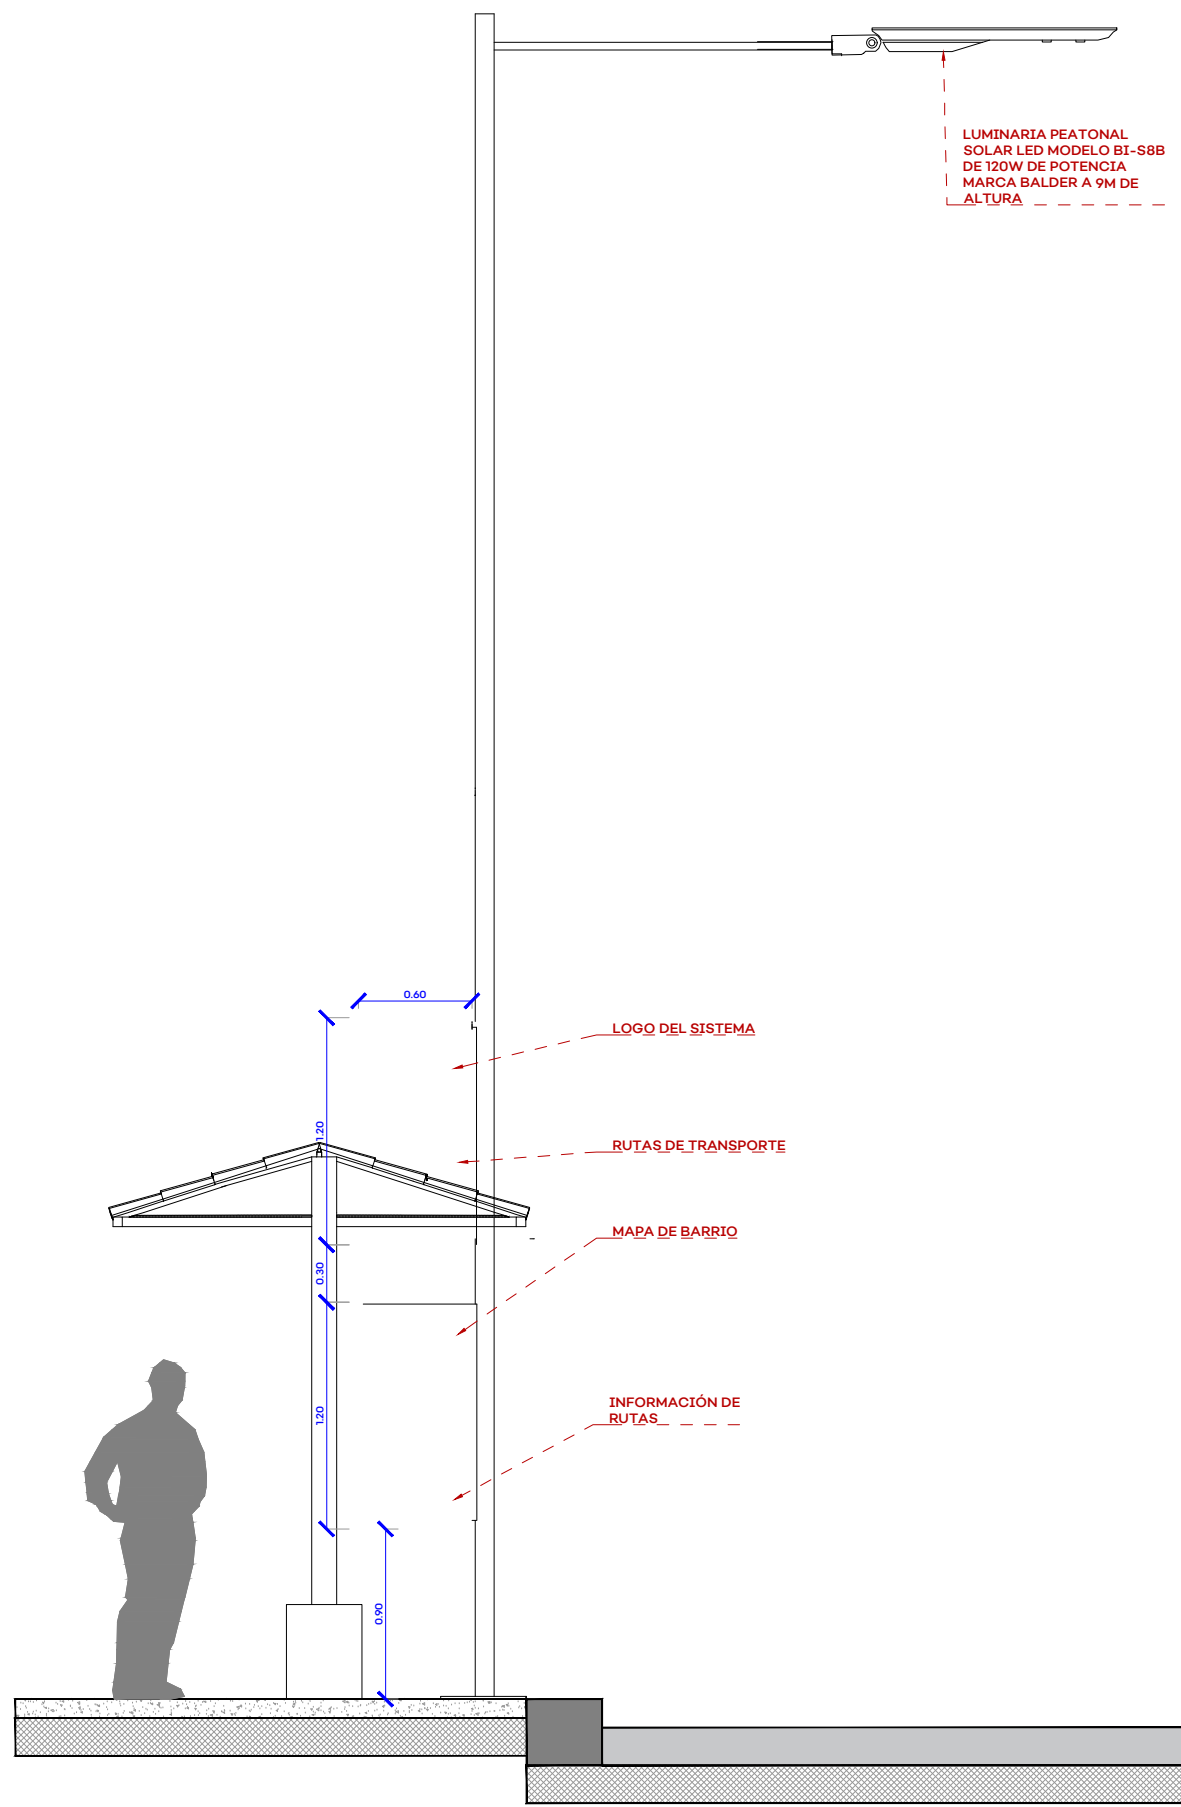

10 DET. SEÑALÉTICA INFORMATIVA
ESCALA 1:50

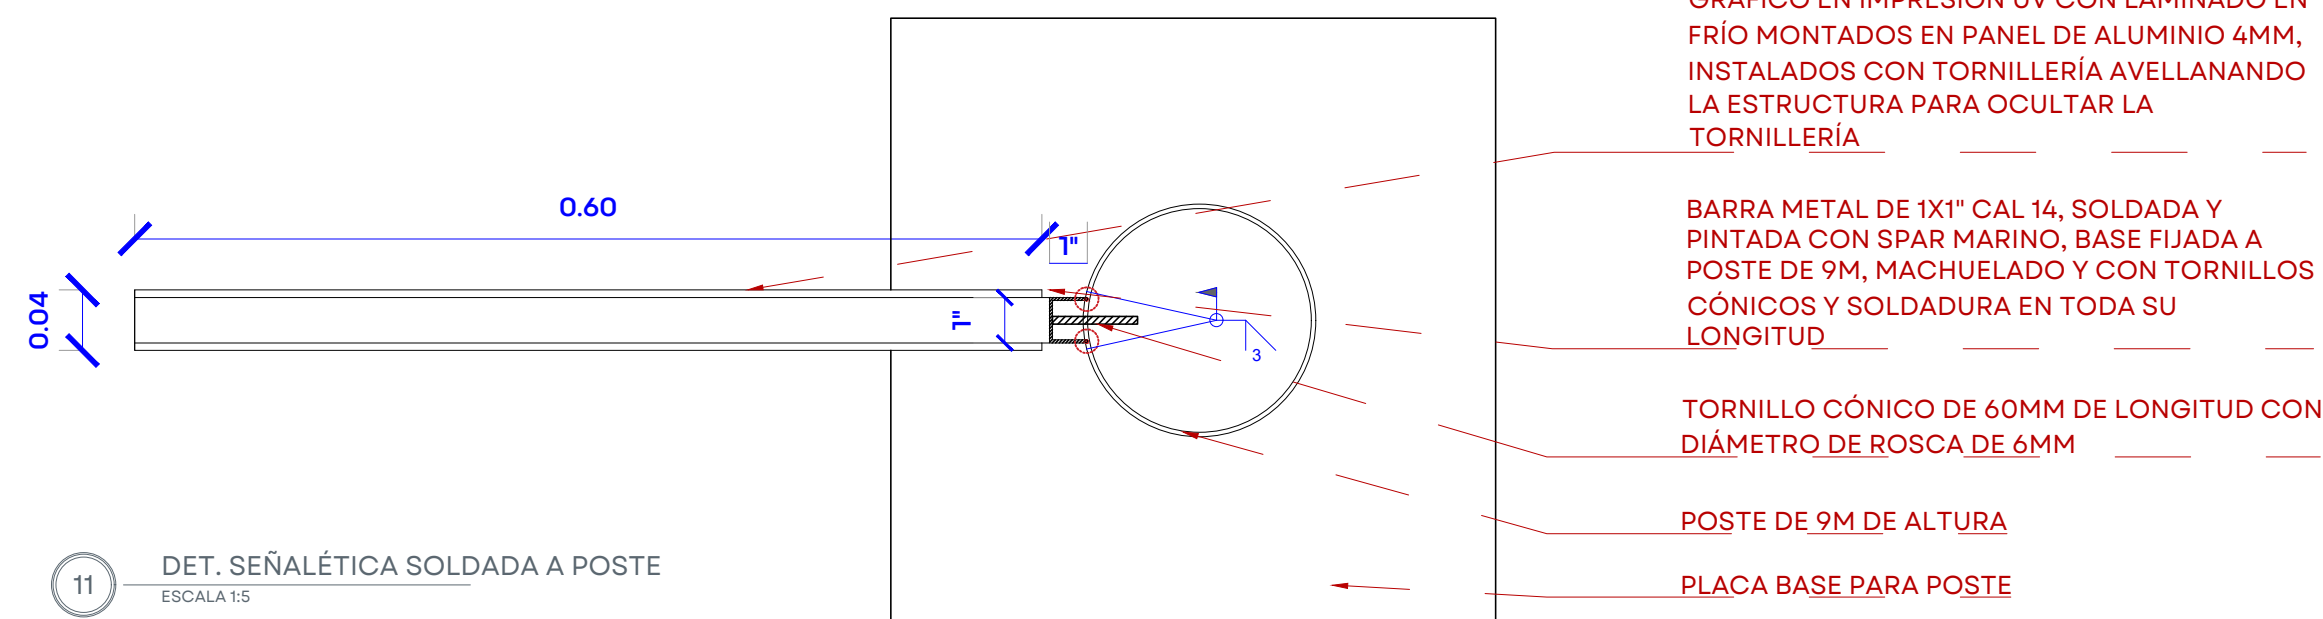

11 DET. SEÑALÉTICA SOLDADA A POSTE
ESCALA 1:5

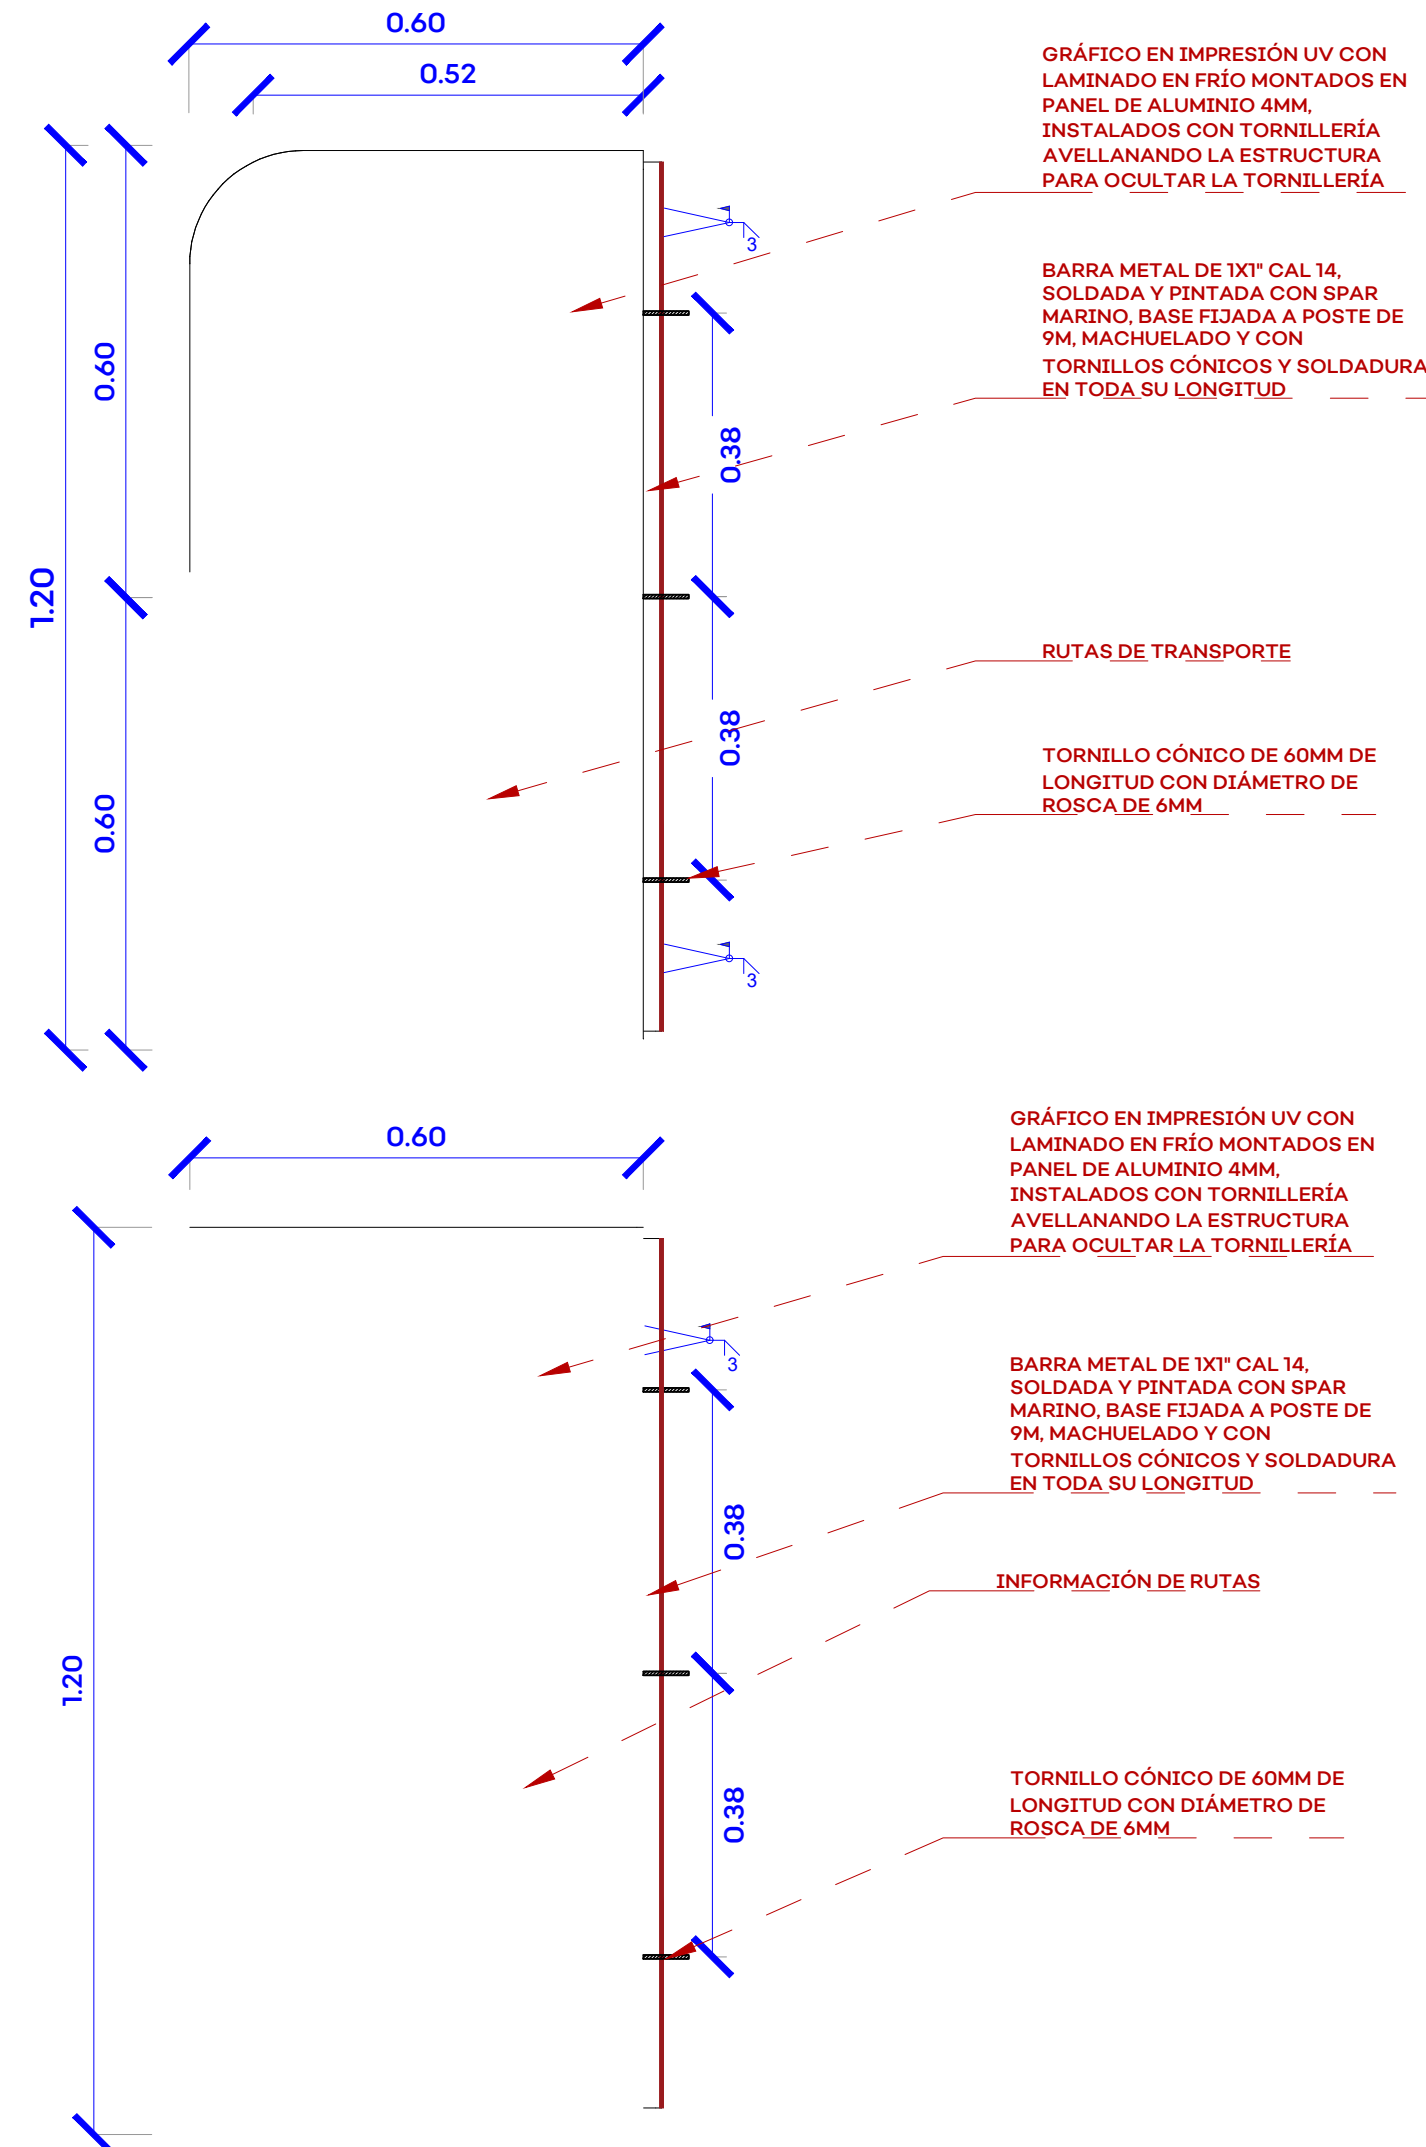


12 DET. SEÑALÉTICA INFORMATIVA
ESCALA 1:10

32_REPV_ARQ_PCARACOL_AERO_BIND.dwg



JALISCO
GOBIERNO DEL ESTADO

UBICACIÓN:

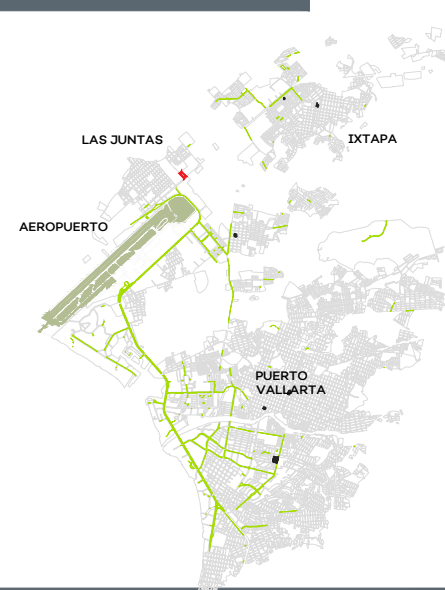

NOTAS:

AUTORIZACIÓN:

Arq. Douglas Rodríguez Perea
Director General de Arquitectura y Urbanismo

Arq. Rodrigo Guerrero Maldonado Montes
Director de Desarrollo

DATOS GENERALES:

Localización: Carr. a las Palmas - Ixtapa, Jalisco
Municipio: Puerto Vallarta, Jalisco

PROYECTO:

Construcción de paraderos sobre el Blvd. Francisco Medina Ascencio
y en la Av. México al cruce con la calle Panamá, municipio de Puerto
Vallarta, Jalisco.

CONTENIDO:

DETALLE DE BALIZAMIENTO Y TÓTEM INFORMATIVO

ESCALA:

Indicada

FECHA:

AGOSTO 2026

CLAVE DE PLANO:

DET_02



Infraestructura
y Obra Pública

SISTEMA DE TRANSPORTE ELÉCTRICO EN PUERTO VALLARTA SIOP-E-IV-OB-LP-0581-2026

01

02

9.00

0.61

0.40

0.40

1.20

03

04



05

06

07

CINTA PARA RESISTENCIA DE AGUA

ESPECIFICACIONES
DESCRIPCIÓN
ENERGÍA VIAL "TODO EN UNO" MCQ. LED SOLAR RE-SEB BALBASTES 50W DE POTENCIA, FRECUENCIA NOMINAL 220 V. FLUJO LUMÍNICO APROX 10000 LÓMENS, VIDA ÚTIL 10000 HRS. PANEL MONO PV 72V 60W. 8W. BATERÍA DELITTO BAMAH. TIEMPO DE CARGA DE 6 HORAS. TIEMPO DE CARGA DE 2 HORAS. CICLOS DE ENCENDIMIENTO DE CARGA AL 100% DE CAPACIDAD. CONTROLADOR ENTRADO CON COBERTA DE ALUMINIO. CARCASA DE DIEZIN. A. PRESIÓN. PINTURA. AISLAMIENTO THERMOESTÁTICA Y ANTICORROSIÓN. TORNILLERÍA DE ACERO INOXIDABLE. GRADO MÁXIMO 4000. Y LENTE DE CARBONATO CON ANTI UV. PESO DE 16.6KG. DIÁMETRO HORIZONTAL PARA BRAZO 150MM.
TE DE 6.0 METROS DE ALTURA, COLOR GRIS MARTILLO UNA PERCHA, CON UN BRAZO DE 0.50M X 53MM Ø
OLAR DE 3/4" COLDROLL CON CUERDA Y TUBERÍA PARA PROTECCIÓN DE PLACA DE ACERO DE 60X40CH DE 1/2"
DO FLEX NARANJA DE 7"Ø
ADO POR MEDIO DE 8 VARELLAS 3/8"Ø CON ESTRIBOS DE 10mm
CRETO F'c=200 kg/cm²
ETILLA DE CONCRETO
VA PARA ABSORCIÓN DE AGUA

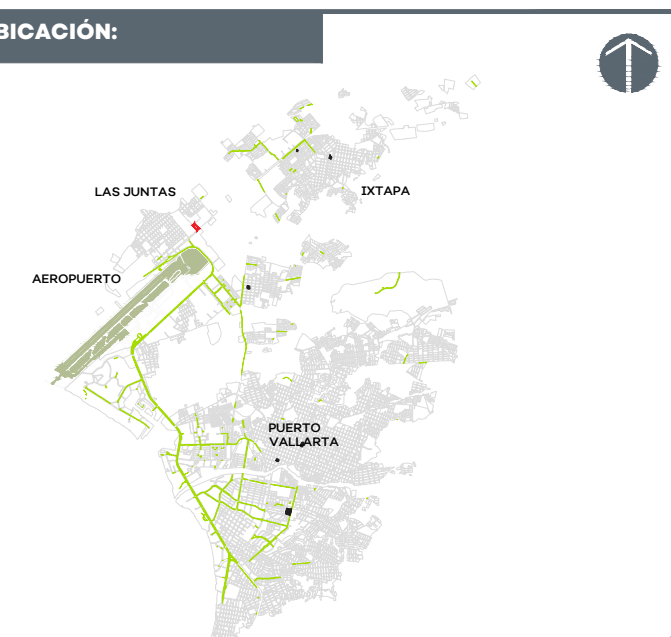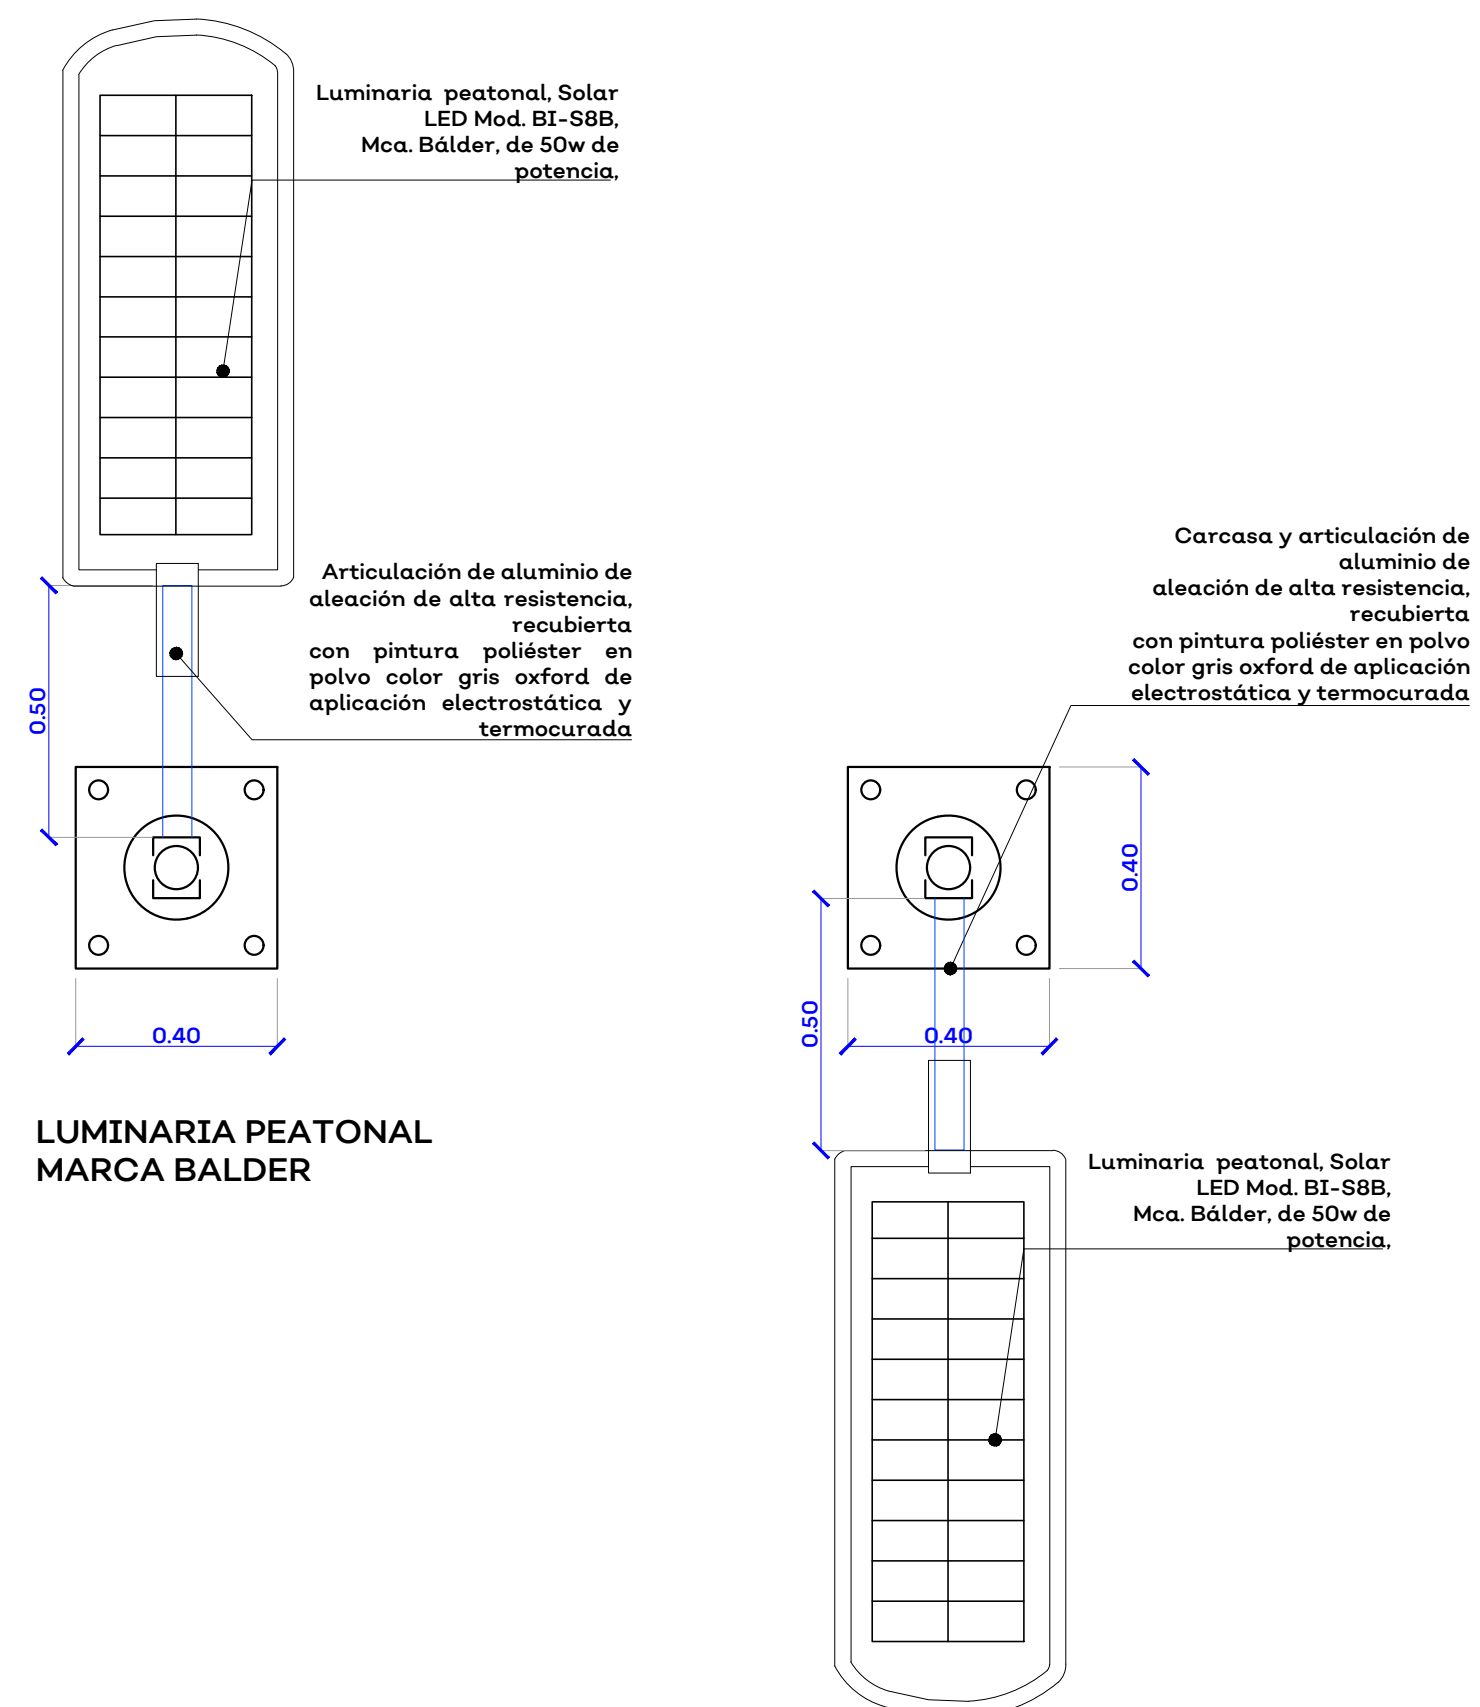

NOTAS:

SISTEMA DE TRANSPORTE ELÉCTRICO EN PUERTO VALLARTA SIOP-E-IV-OB-LP-0581-2026

AUTORIZACIÓN:

Arq. Douglas Rodríguez Perea
Director General de Arquitectura y Urbanismo

Arq. Rodrigo Guerrero Maldonado Montes
Director de Desarrollo

DATOS GENERALES:

Localización: Carr. a las Palmas - Ixtapa, Jalisco
Municipio: Puerto Vallarta, Jalisco

PROYECTO:

Construcción de paraderos sobre el Blvd. Francisco Medina Ascencio y en la Av. México al cruce con la calle Panamá, municipio de Puerto Vallarta, Jalisco.

CONTENIDO:

DETALLE DE LUMINARIAS

ESCALA:

Indicada


FECHA:

AGOSTO 2026


CLAVE DE PLANO:

DET 03




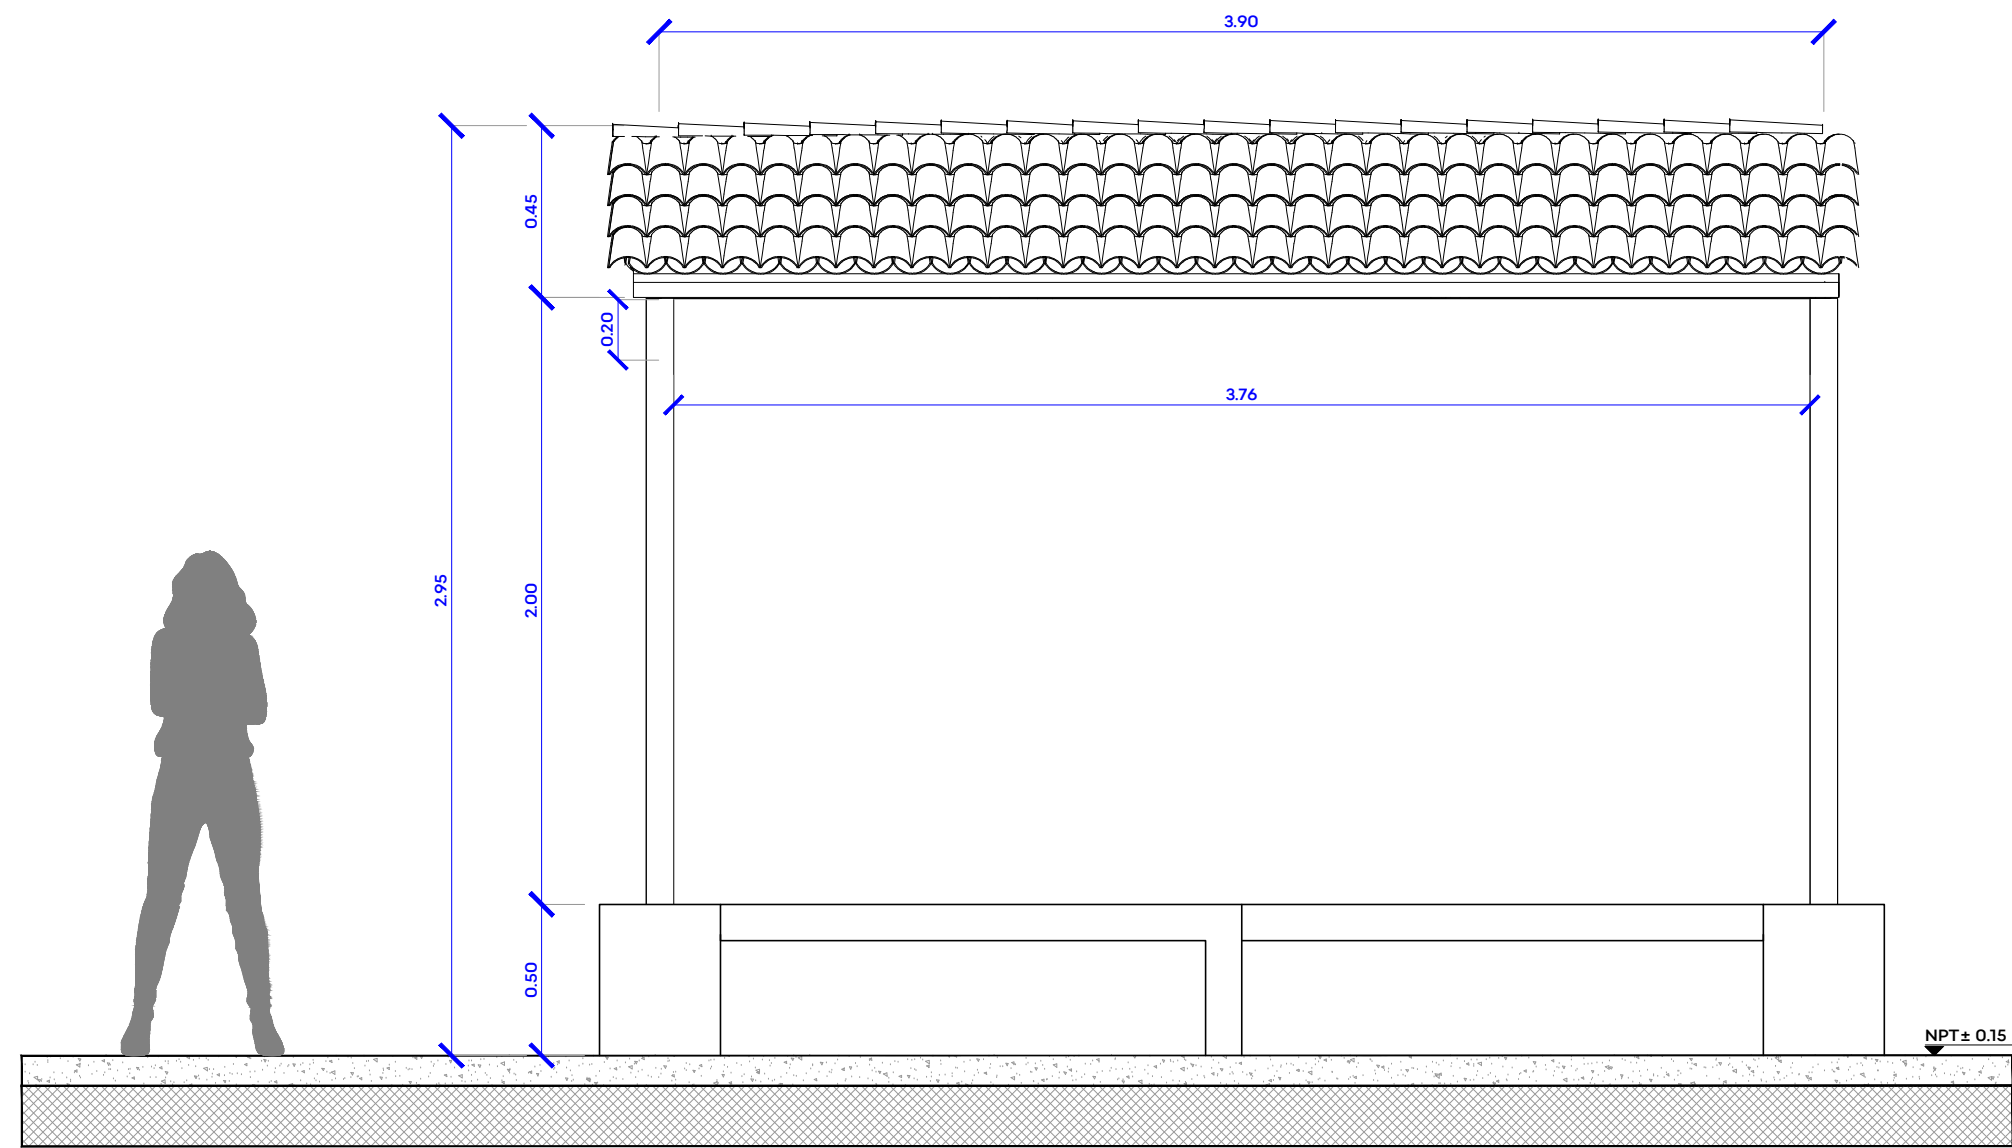


01 ALZADO GENERAL
ESCALA 1:25

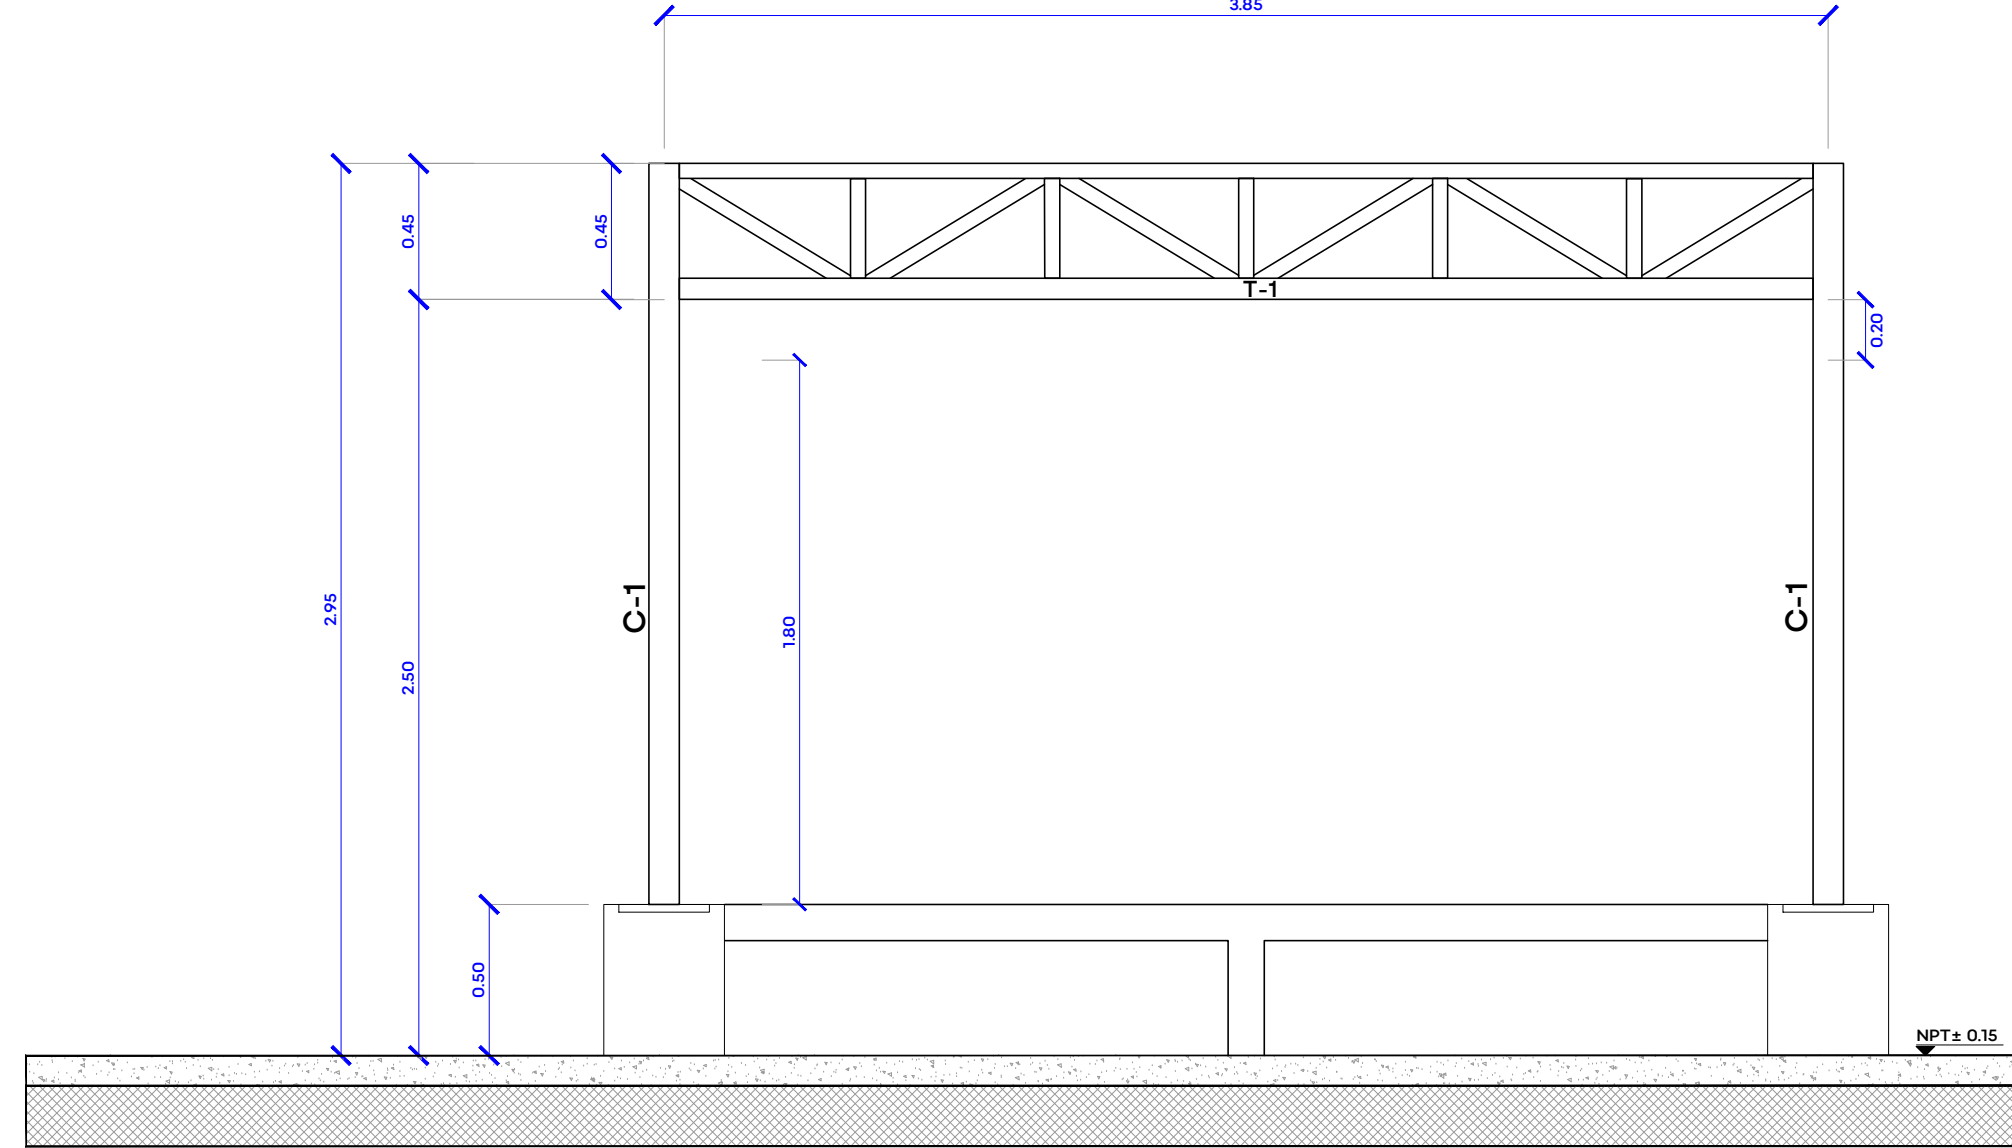


02 ALZADO DE ESTRUCTURA
ESCALA 1:25

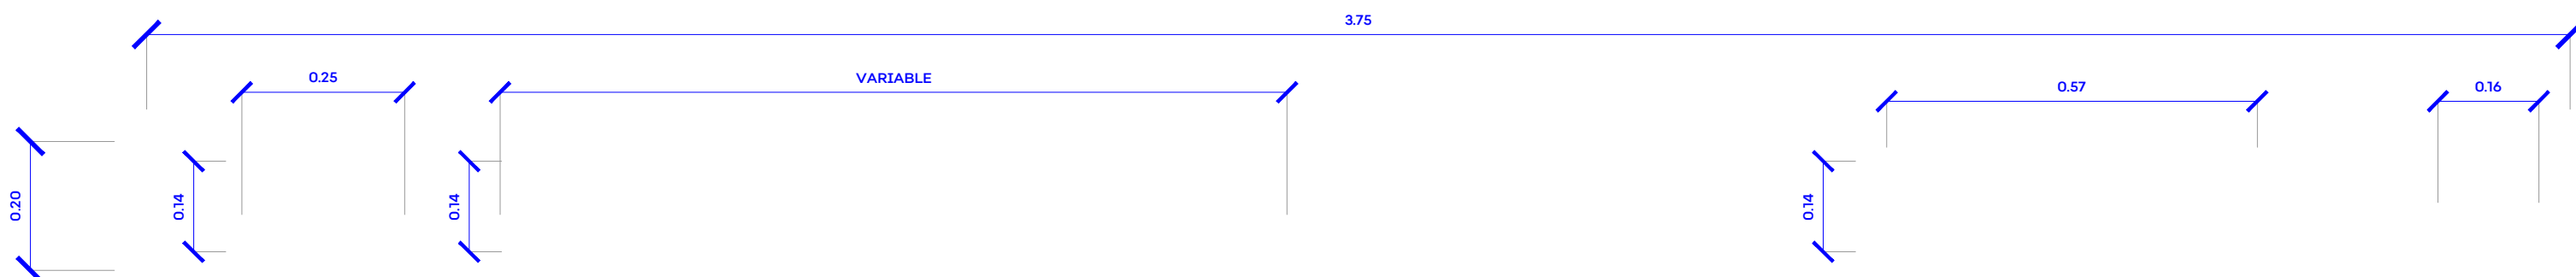


03 DETALLE GRÁFICO EN FALDÓN (TIPO)
ESCALA 1:25

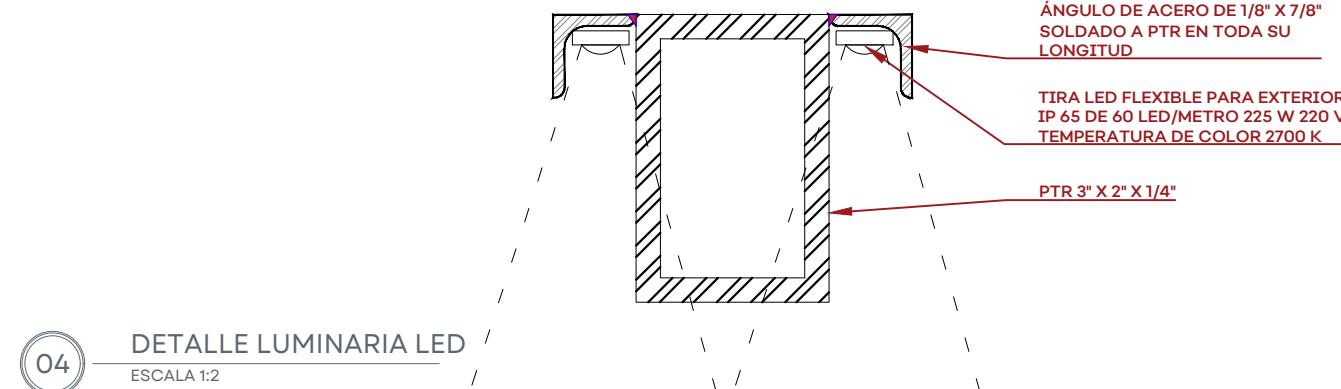

04 DETALLE LUMINARIA LED
ESCALA 1:2

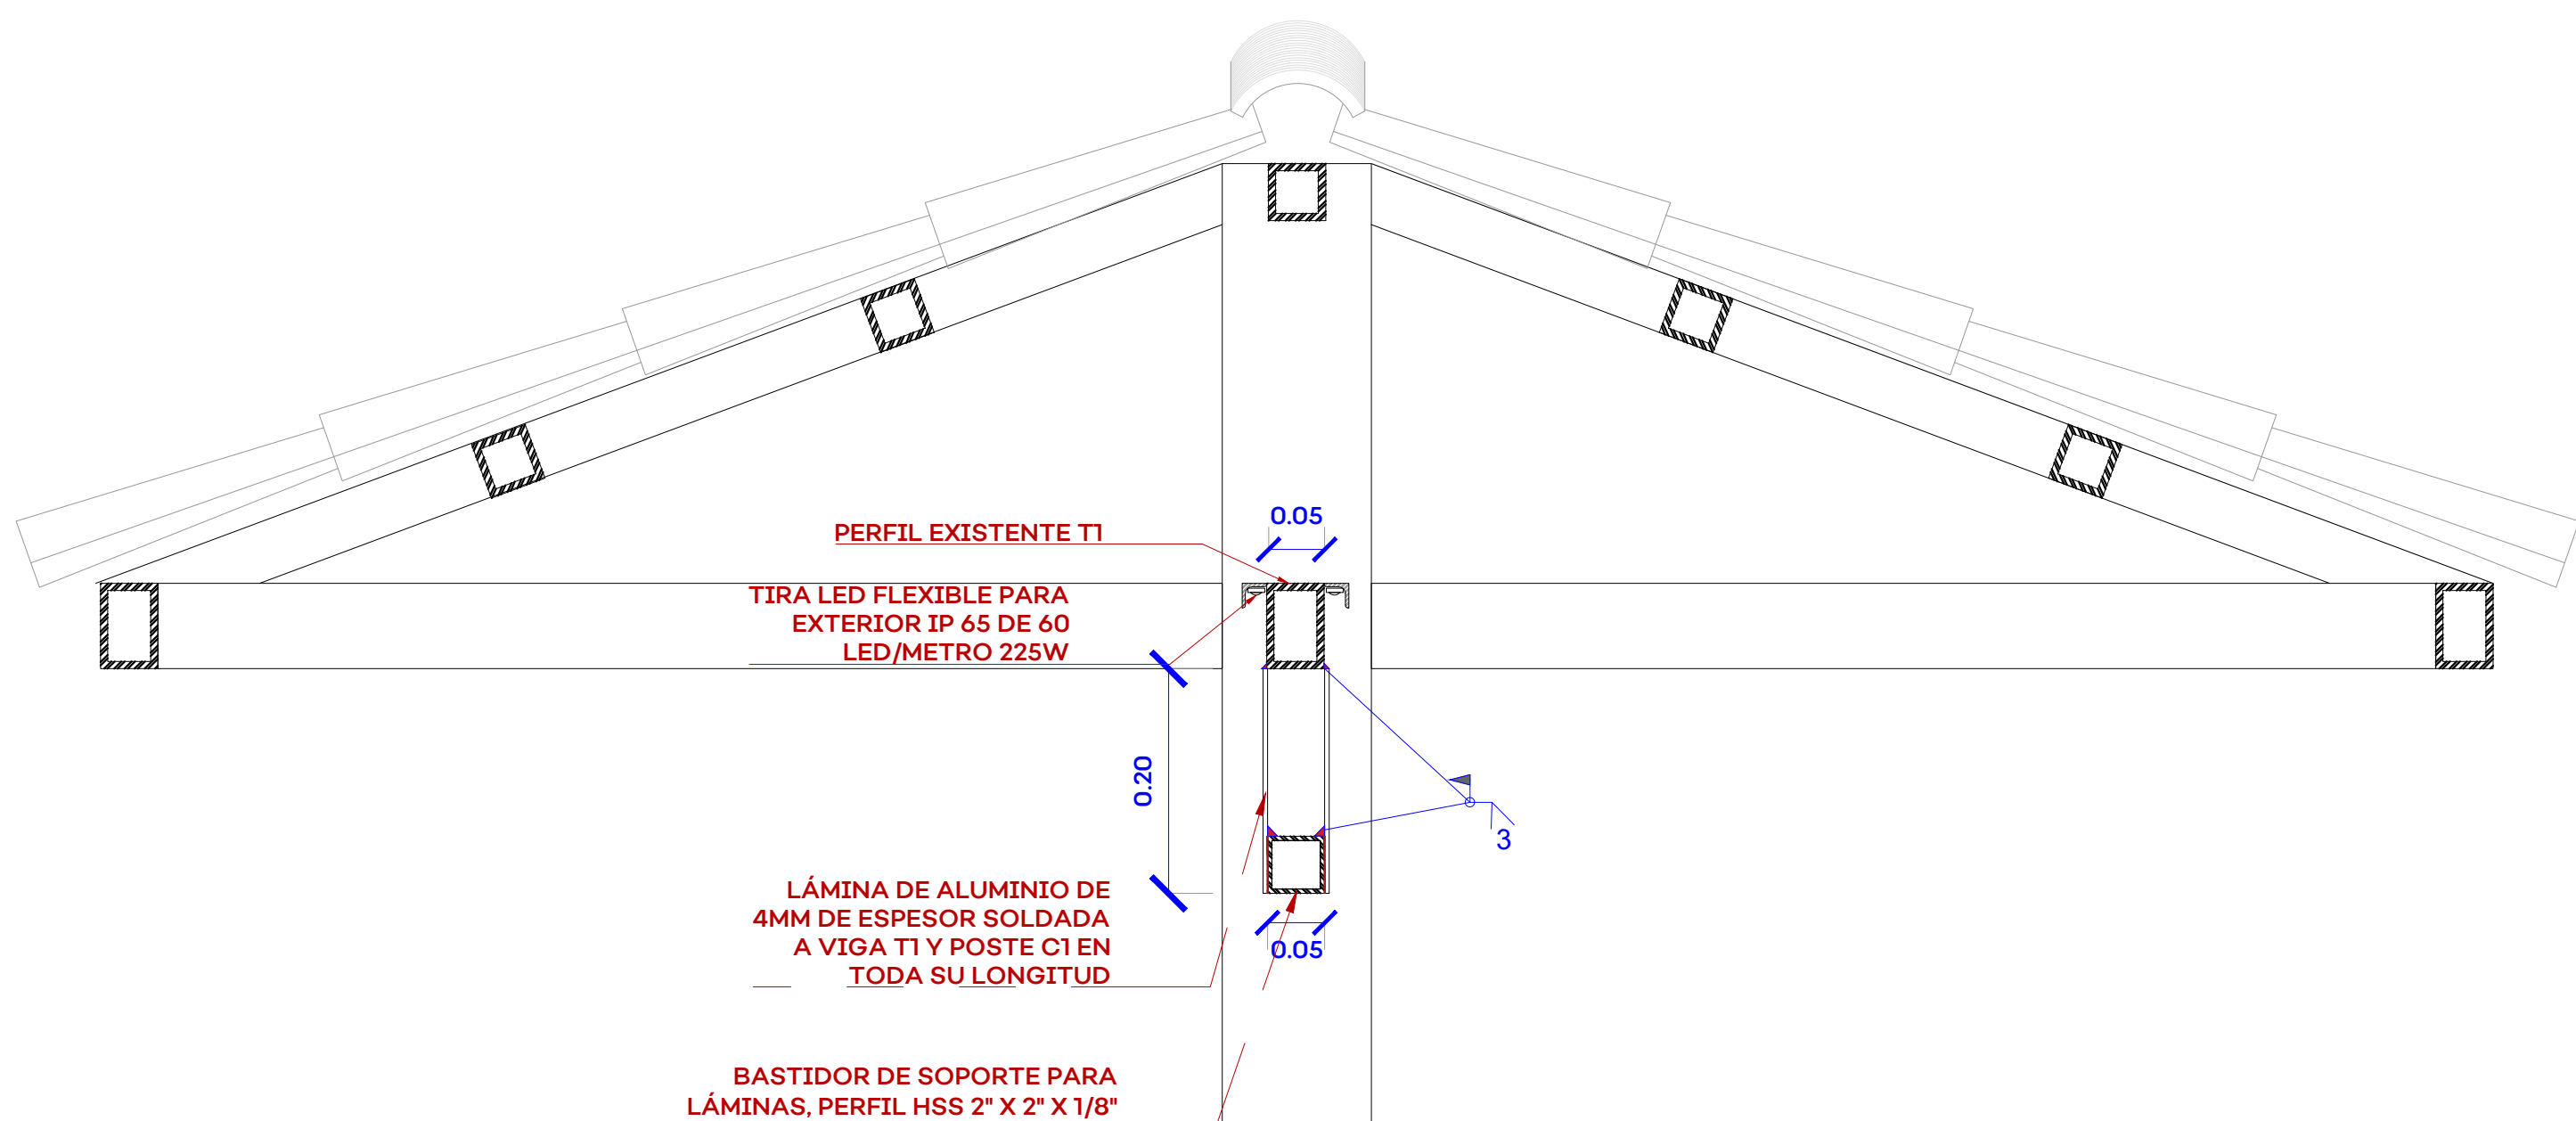

05 DETALLE SECCIÓN
ESCALA 1:10

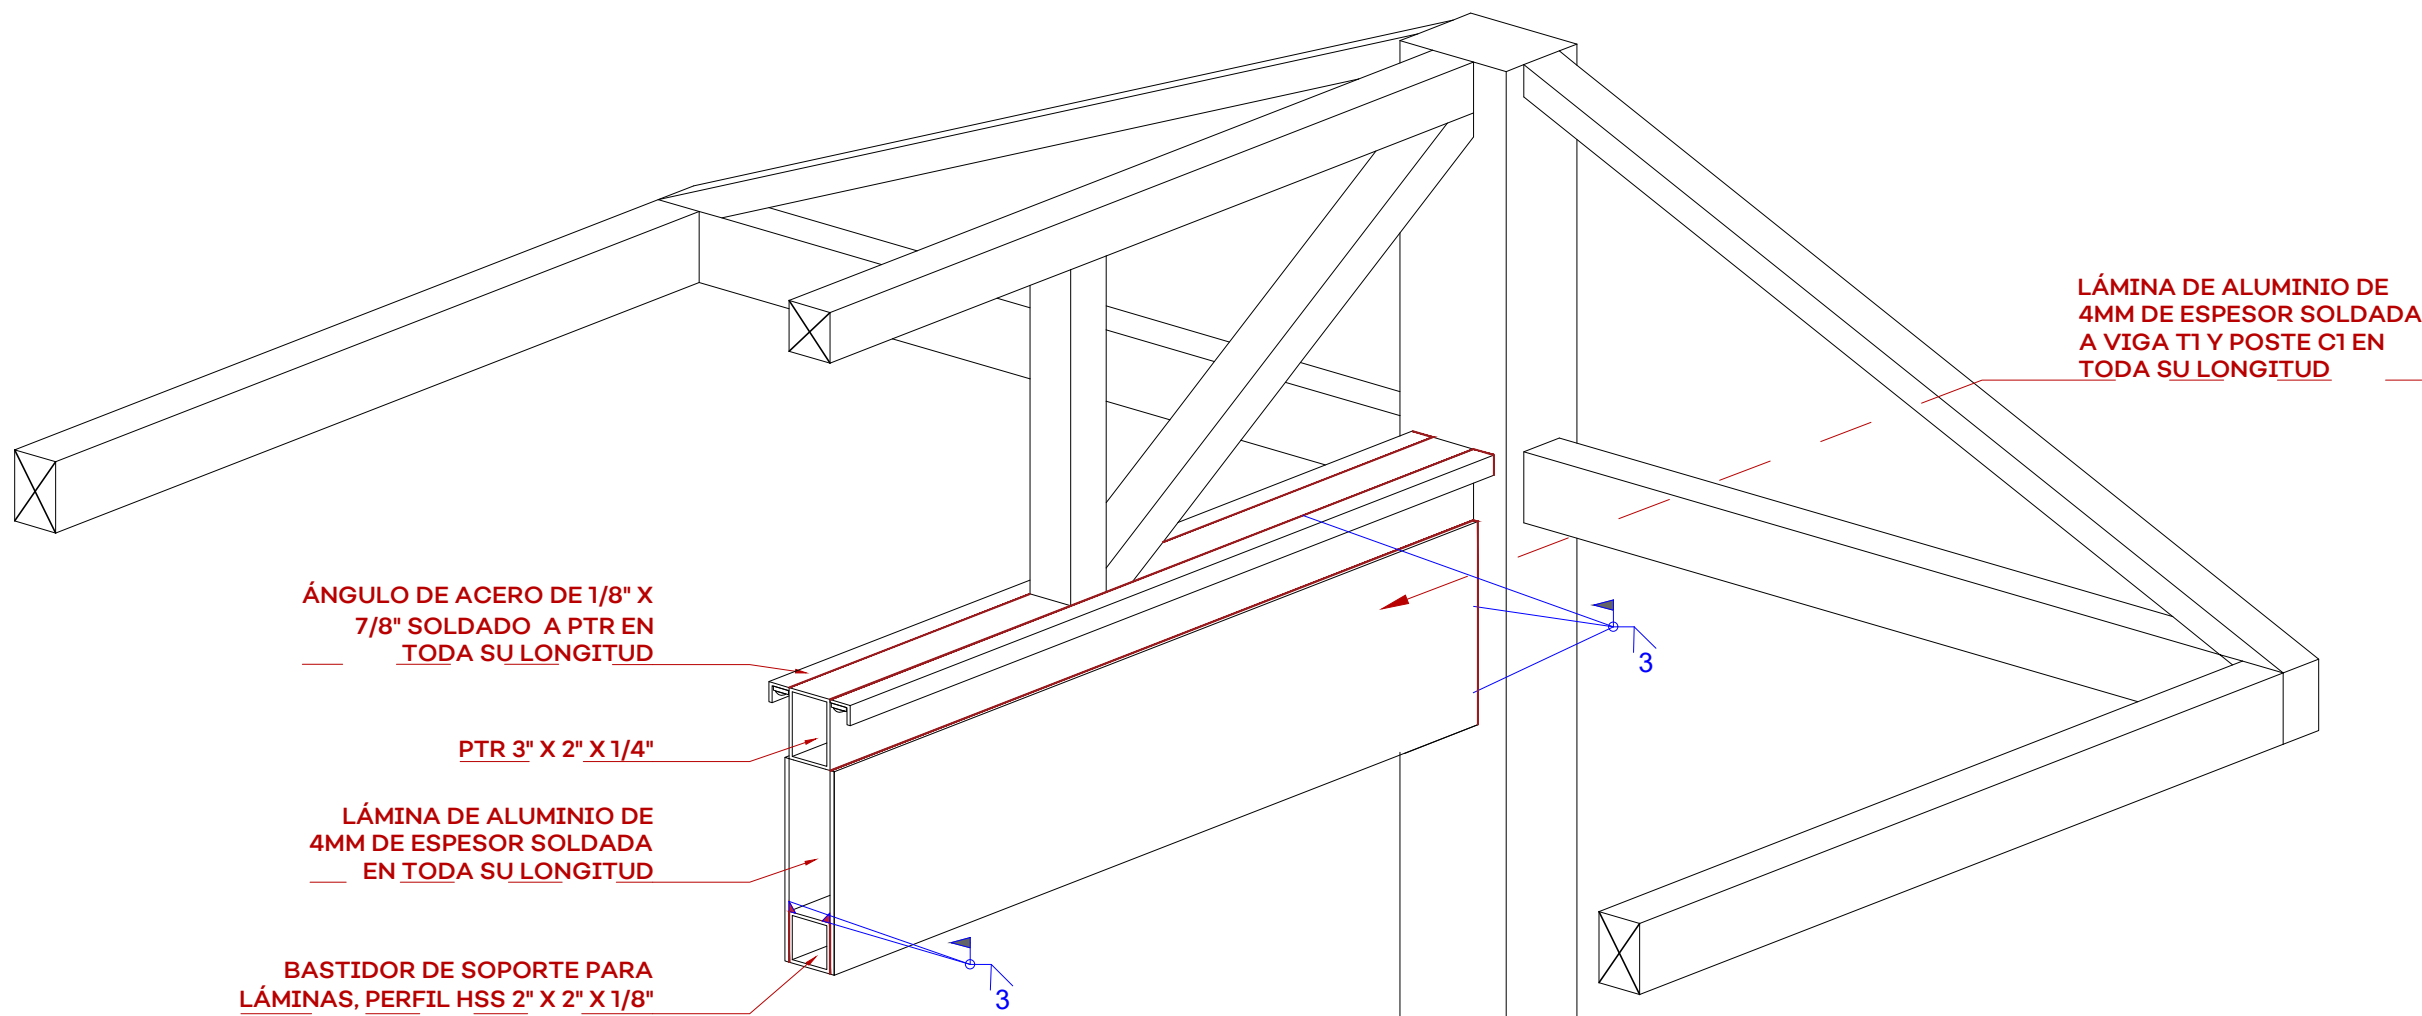


06 DETALLE ISOMÉTRICO
ESCALA 1:10

32_REPV_ARQ_PCARACOL_AERO_BIND.dwg



JALISCO
GOBIERNO DEL ESTADO

UBICACIÓN:

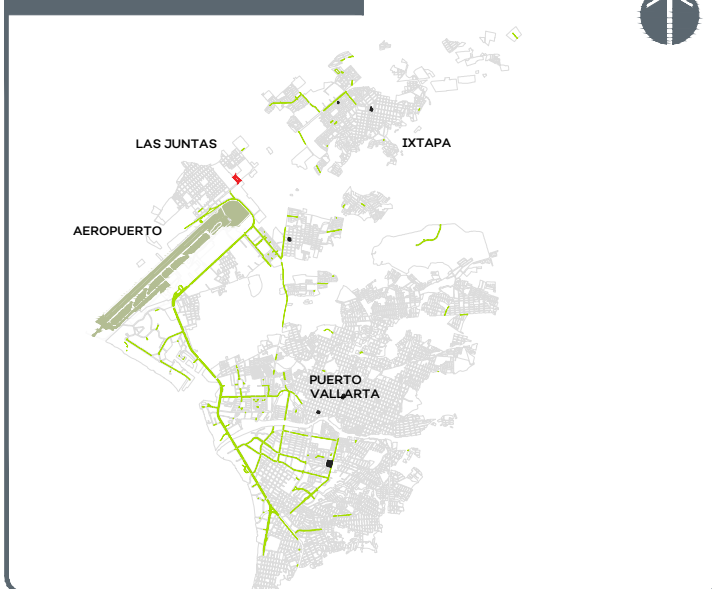

NOTAS:

PROCESO DE TRATAMIENTO DE HERRERÍAS

1. PROCESO SANDBLAST (ARENADO A CHORRO) PREVIO A LA APLICACIÓN DEL FONDO PARA REMOVER LA CORROSIÓN
2. FONDO PARA SUPERFICIE DE ACERO RA-26 MODIFICADO ACABADO EPOXICO CATALIZADO POLIAMIDA DE 2 COMPONENTES ALTOS SÓLIDOS. RELACIÓN DE MEZCLA 1:1 RESINA / ENDURECEDOR. APLICAR CAPA ENTRE 5 Y 6 MILS DE ESPESOR DE PELÍCULA SECA. COLOR: BLANCO. ACABADO MATE. MARCA COMEX.
3. ACABADO SIGMADUR 550, DE DOS COMPONENTES DE POLIURETANO ALIFATICO ACRILICO. PINTURA COLOR GRIS MARTILLO 312-06 MARCA COMEX. PROPORCIÓN DE MEZCLA EN VOLUMEN BASE A ENDURECEDOR 88/12. ESPESOR DE PELÍCULA SECA RECOMENDADO 2.0-2.4 MILS.

AUTORIZACIÓN:

Arq. Douglas Rodríguez Perea
Director General de Arquitectura y Urbanismo

Arq. Rodrigo Guerrero Maldonado Montes
Director de Desarrollo

DATOS GENERALES:

Localización: Carr. a las Palmas - Ixtapa, Jalisco
Municipio: Puerto Vallarta, Jalisco

PROYECTO:

Construcción de paraderos sobre el Blvd. Francisco Medina Ascencio y en la Av. México al cruce con la calle Panamá, municipio de Puerto Vallarta, Jalisco.

CONTENIDO:

DETALLE FALDÓN Y LUMINARIA LED EN PARABÚS

ESCALA:

INDICADA

FECHA:

AGOSTO 2026


CLAVE DE PLANO:

DET_04




**Infraestructura
y Obra Pública**


SISTEMA DE TRANSPORTE ELÉCTRICO EN PUERTO VALLARTA SIOP-E-IV-OB-LP-0581-2026

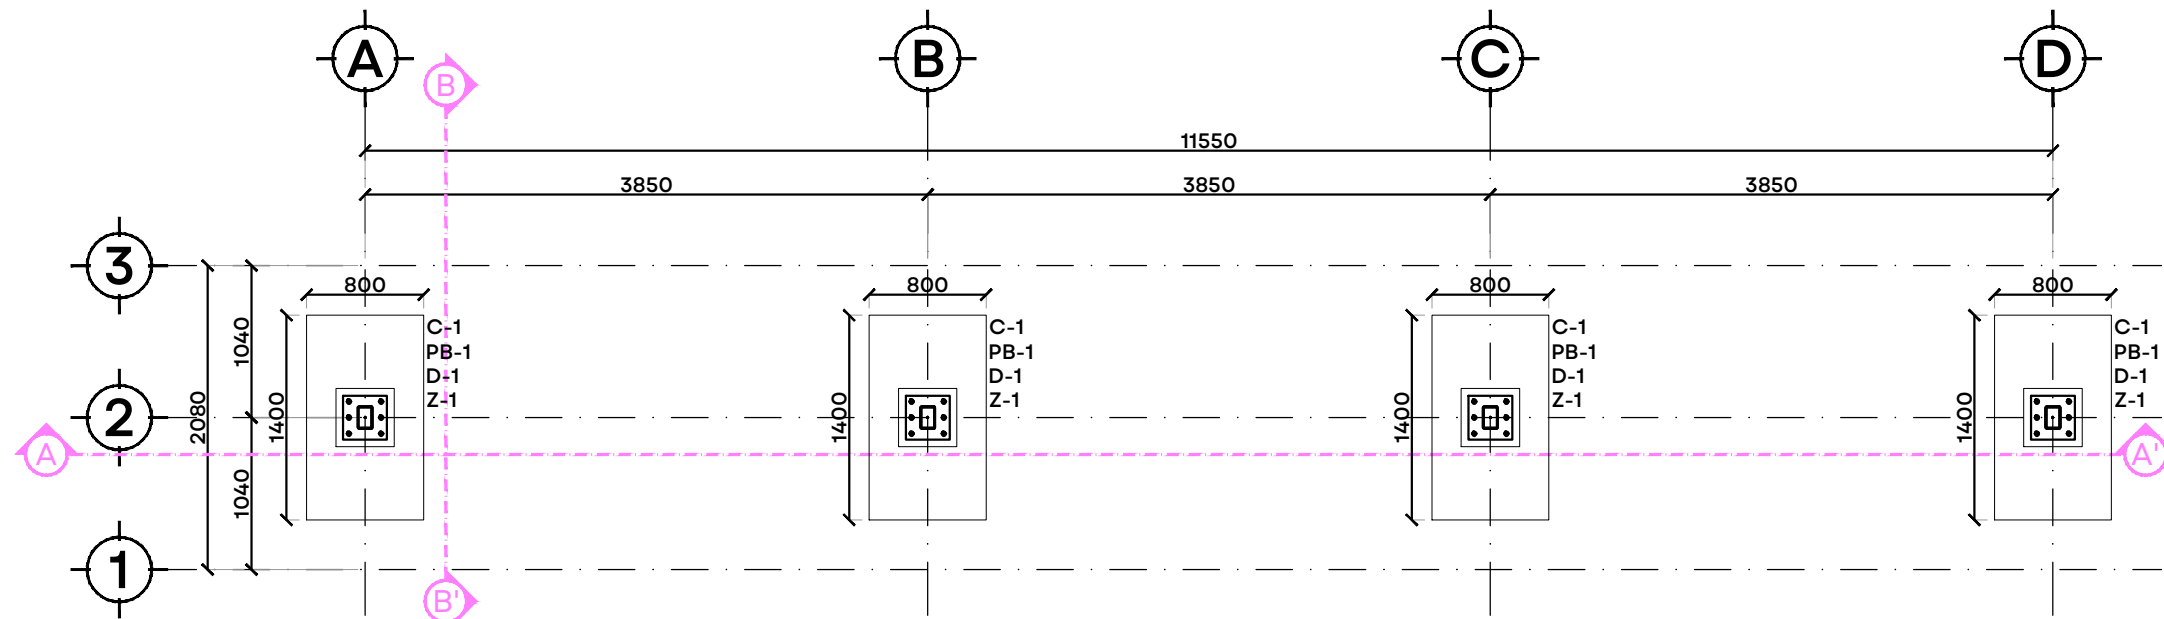


PLANTA DE CIMENTACIÓN
ESC. 1:50 COTAS MM

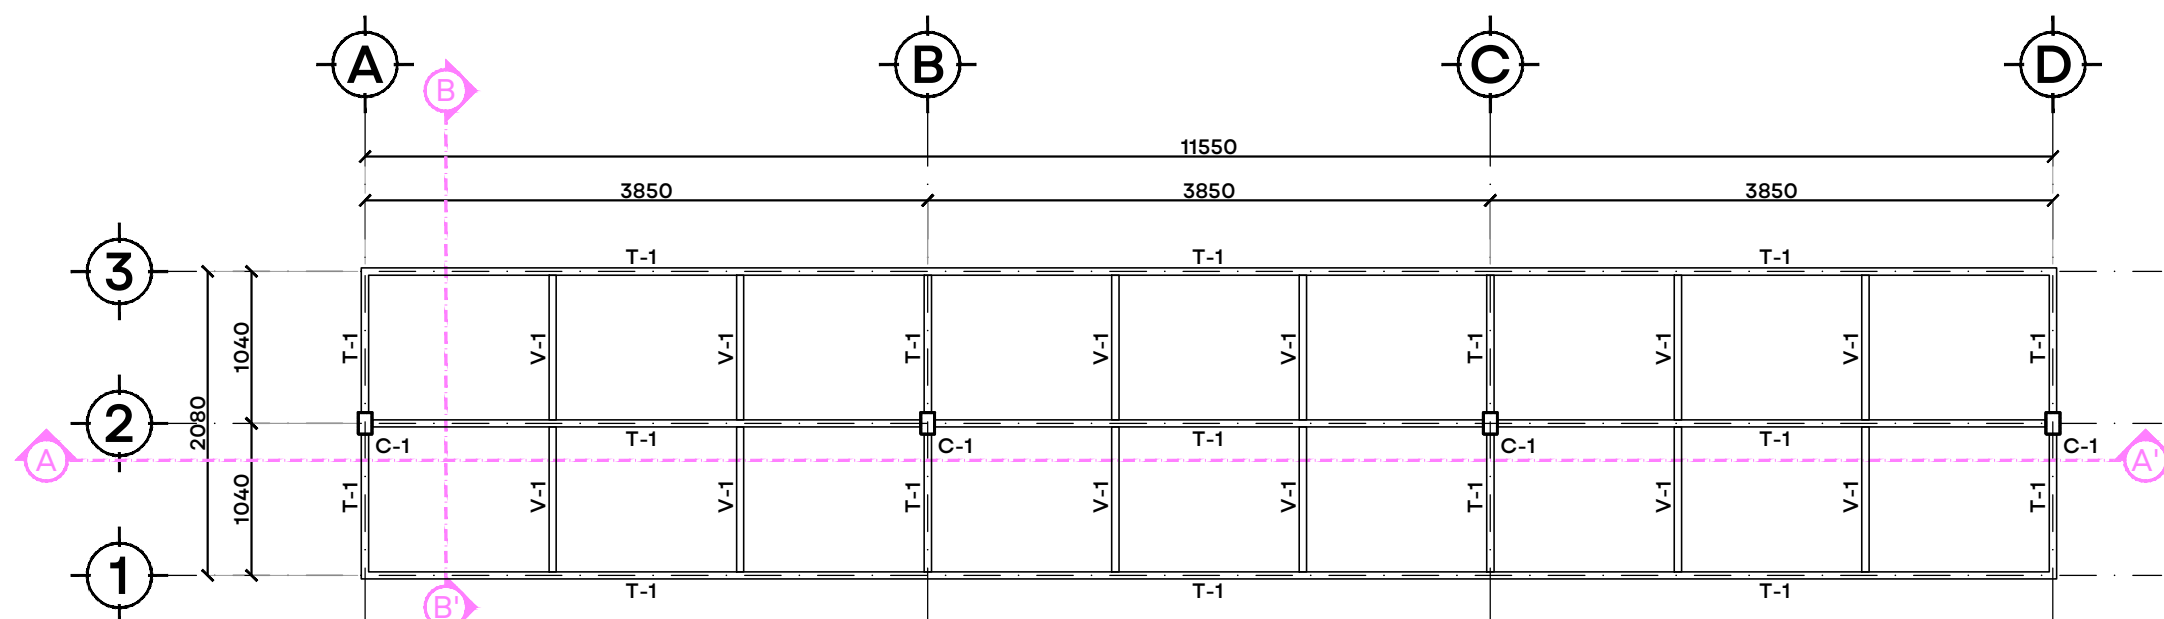


PLANTA INFERIOR ESTRUCTURAL
ESC. 1:50 COTAS MM

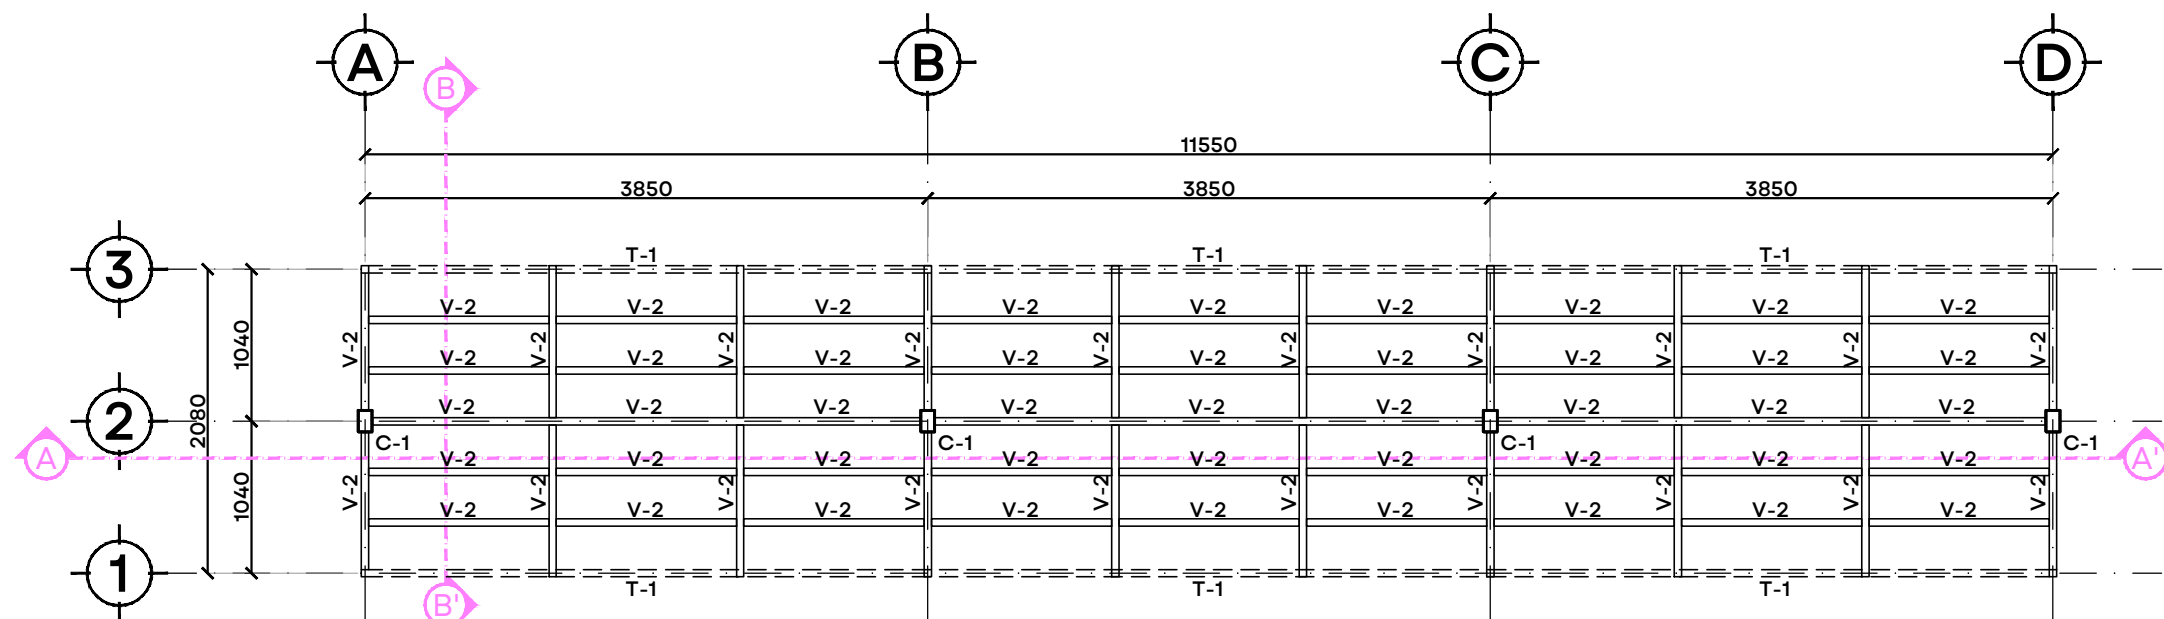


PLANTA SUPERIOR ESTRUCTURAL
ESC. 1:50 COTAS MM

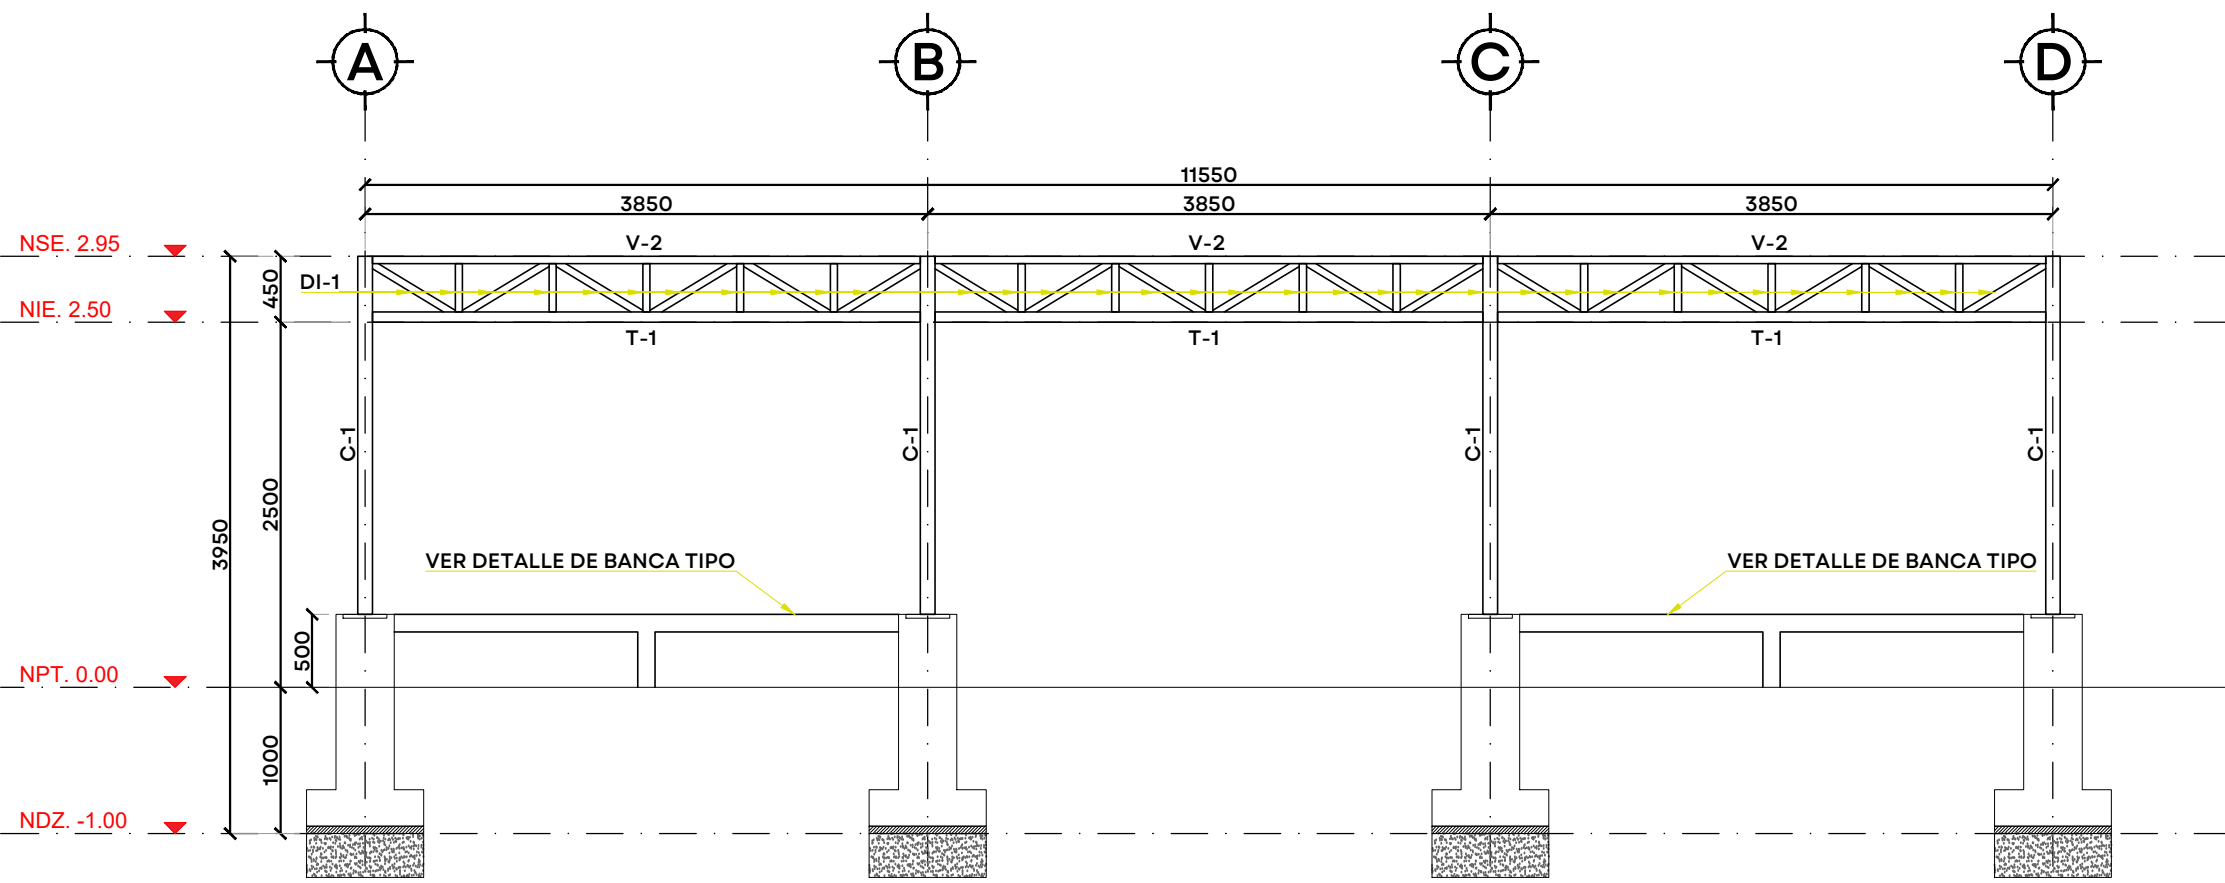


SECCIÓN A-A'
ESC. 1:50 COTAS MM

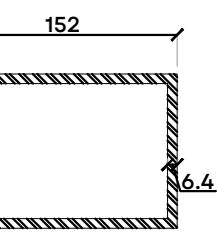


C-1
HSS 6" X 4" X 1/4"
PESO: 23.20 KG/ML
ESC. 1:5 COTAS MM

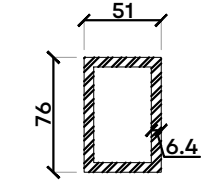


T-1
HSS 3" X 2" X 1/8"
PESO: 10.53 KG/ML
ESC. 1:5 COTAS MM

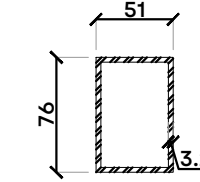


V-1
HSS 3" X 2" X 1/8"
PESO: 5.8 KG/ML
ESC. 1:5 COTAS MM

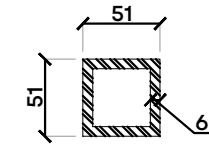


V-2
HSS 2" X 2" X 1/8"
PESO: 4.53 KG/ML
ESC. 1:5 COTAS MM

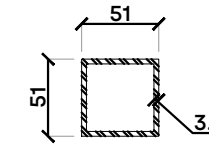


DI-1
HSS 2" X 2" X 1/8"
PESO: 4.53 KG/ML
ESC. 1:5 COTAS MM

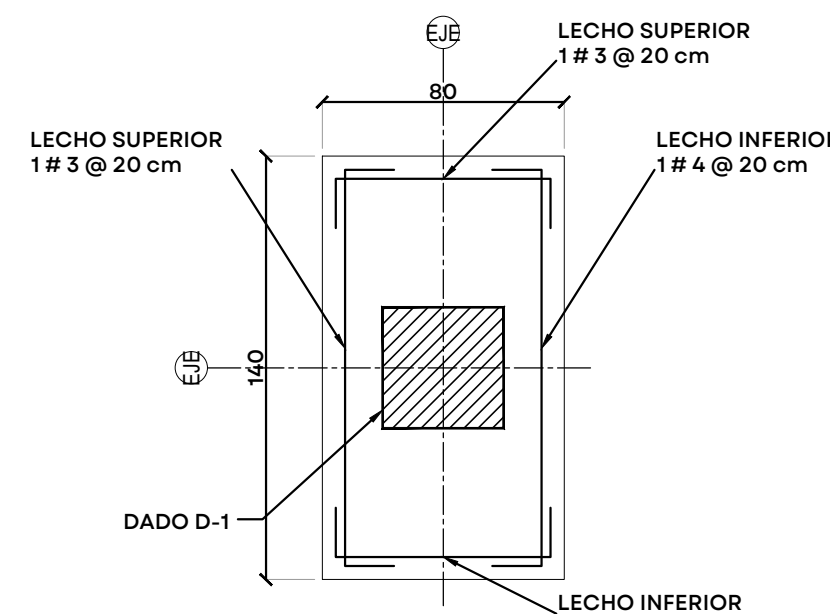


ZAPATA Z-1
ESC. 1:25 COTAS CM

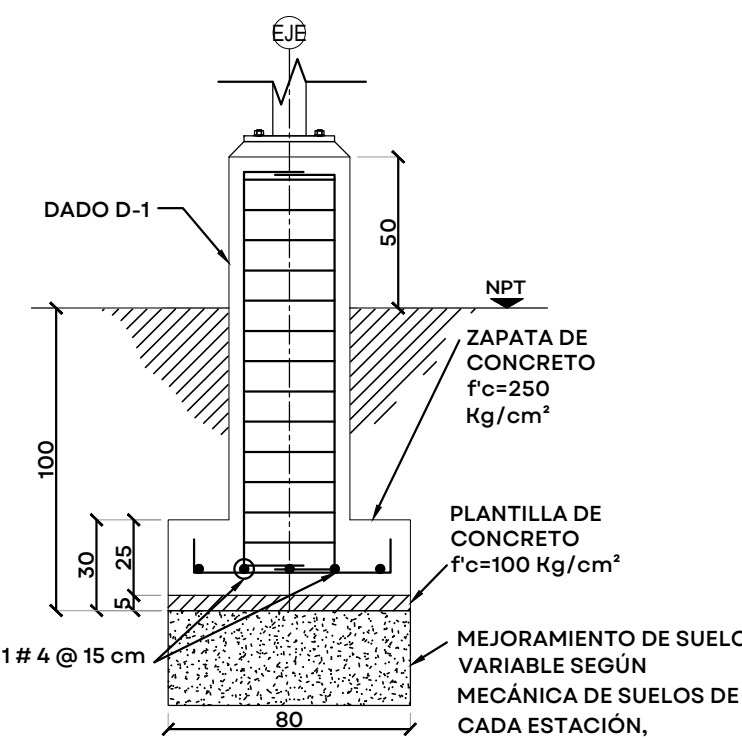


ZAPATA Z-1
ESC. 1:25 COTAS CM

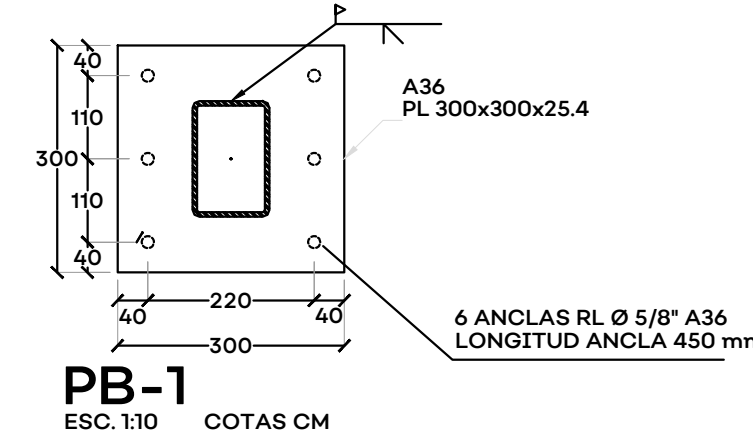


PB-1
ESC. 1:10 COTAS CM

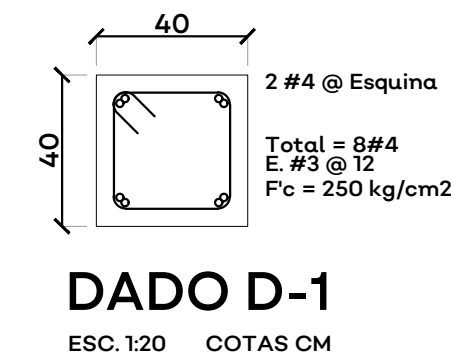


DADO D-1
ESC. 1:20 COTAS CM

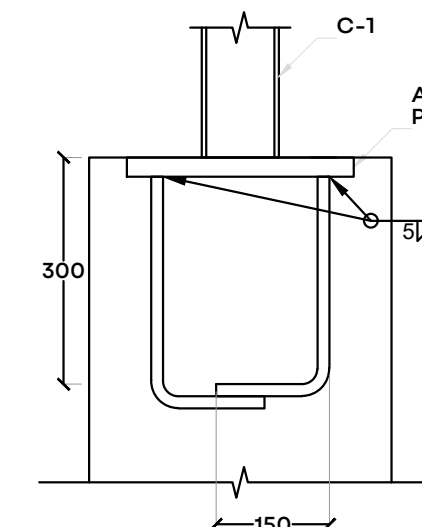


SECCIÓN PB-1
ESC. 1:10 COTAS CM

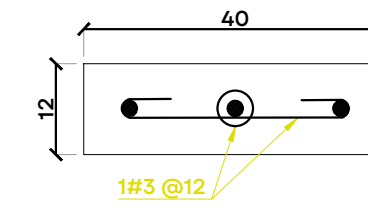


SECCIÓN C-C'
ESC. 1:10 COTAS CM

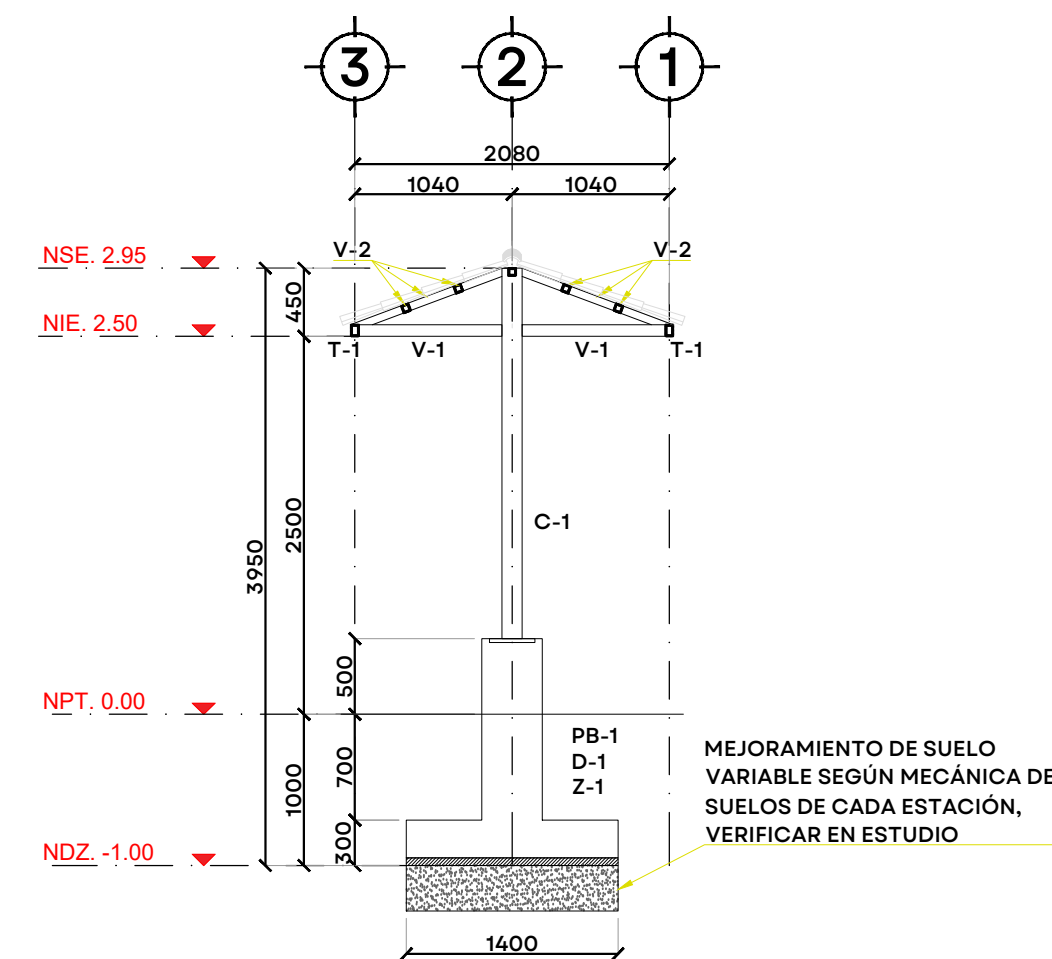

SECCIÓN B-B'
ESC. 1:50 COTAS MM

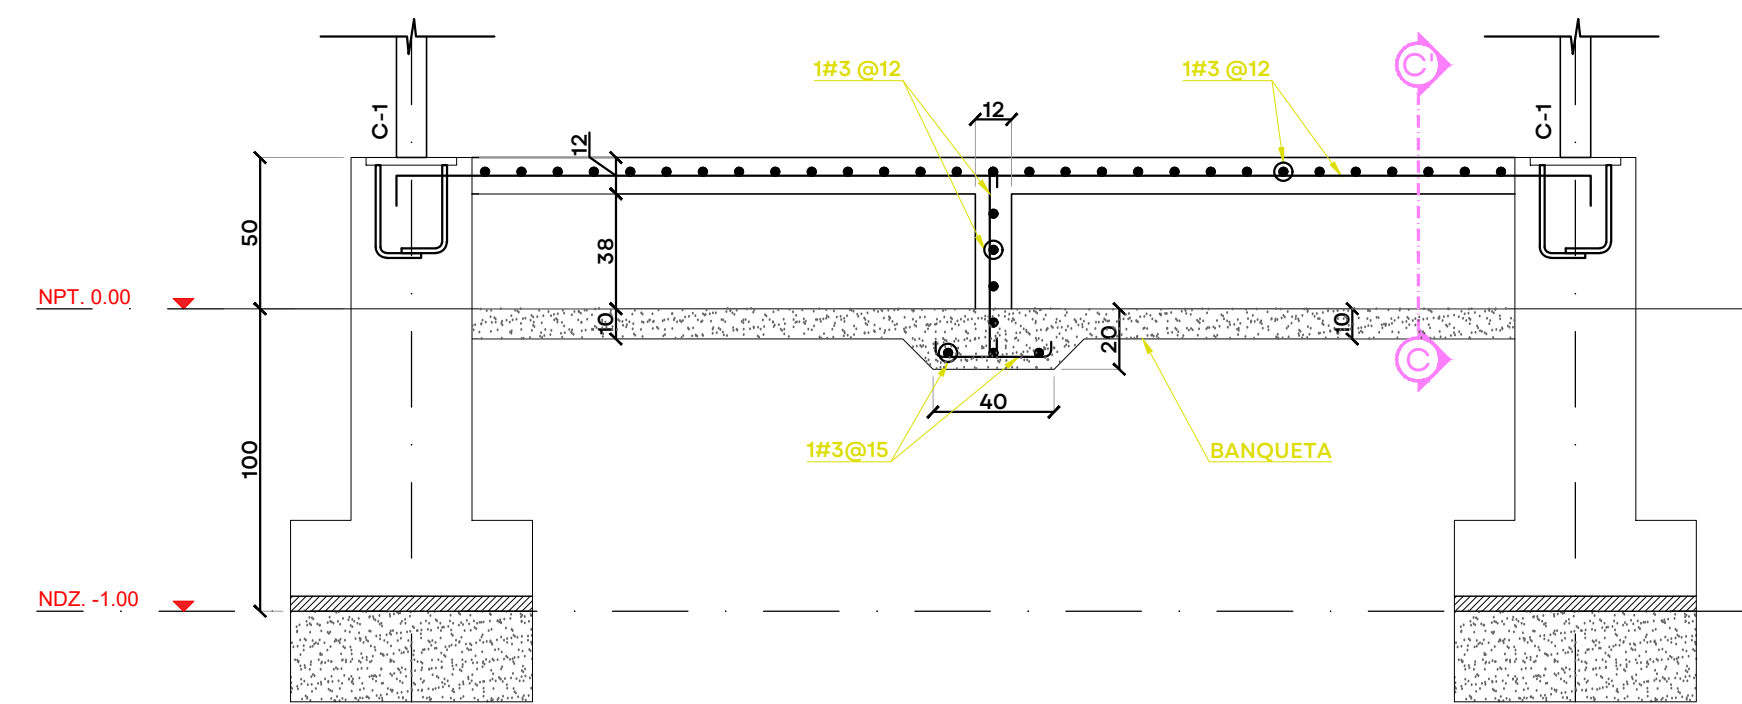

DETALLE BANCA TIPO
ESC. 1:50 COTAS CM

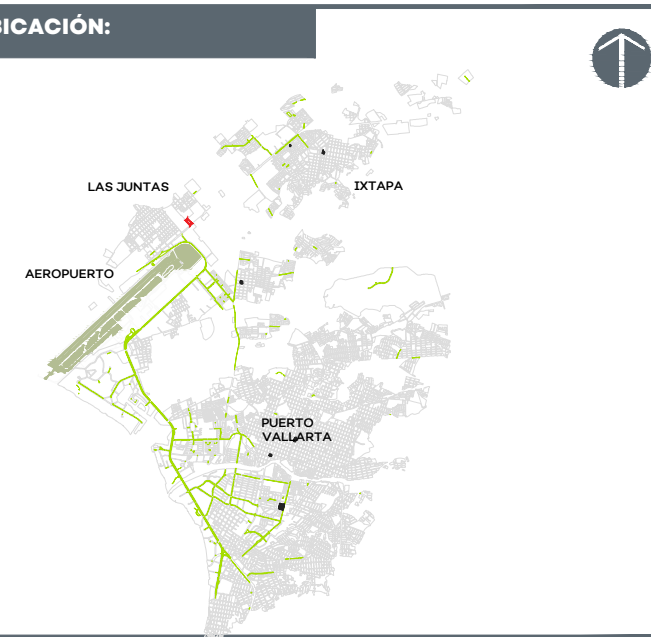

NOTAS:



AUTORIZACIÓN:

Arq. Douglas Rodríguez Perea
Director General de Arquitectura y Urbanismo
Arq. Rodrigo Guerrero Maldonado Montes
Director de Desarrollo

DATOS GENERALES:

Localización: Carr. a las Palmas - Ixtapa, Jalisco
Municipio: Puerto Vallarta, Jalisco

PROYECTO:

Construcción de paraderos sobre el Blvd. Francisco Medina Ascencio
y en la Av. México al cruce con la calle Panamá, municipio de Puerto
Vallarta, Jalisco.

CONTENIDO:

DETALLES DE ESTRUCTURA

ESCALA: Indicada
FECHA: AGOSTO 2026
CLAVE DE PLANO: DET_06




SISTEMA DE TRANSPORTE ELÉCTRICO EN PUERTO VALLARTA SIOP-E-IV-OB-LP-0581-2026



JALISCO

GOBIERNO DEL ESTADO

UBICACIÓN:

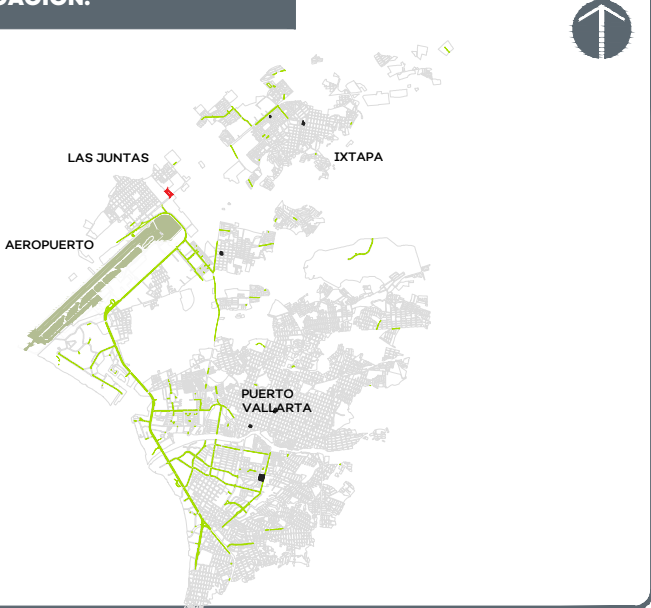

NOTAS:

AUTORIZACIÓN:

Arq. Douglas Rodríguez Perea
Director General de Arquitectura y Urbanismo

Arq. Rodrigo Guerrero Maldonado Montes
Director de Desarrollo

DATOS GENERALES:

Localización: Carr. a las Palmas - Ixtapa, Jalisco
Municipio: Puerto Vallarta, Jalisco

PROYECTO:

Construcción de paraderos sobre el Blvd. Francisco Medina Ascencio y en la Av. México al cruce con la calle Panamá, municipio de Puerto Vallarta, Jalisco.

CONTENIDO:

DETALLES DE ESTRUCTURA




ESCALA:
Indicada

FECHA:
AGOSTO 2026

CLAVE DE PLANO:
DET_07



Infraestructura
y Obra Pública

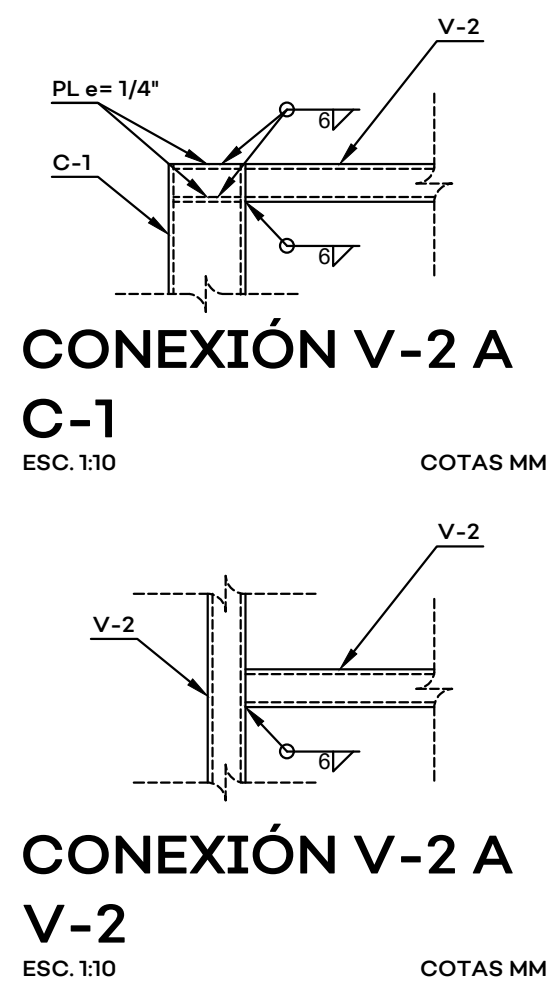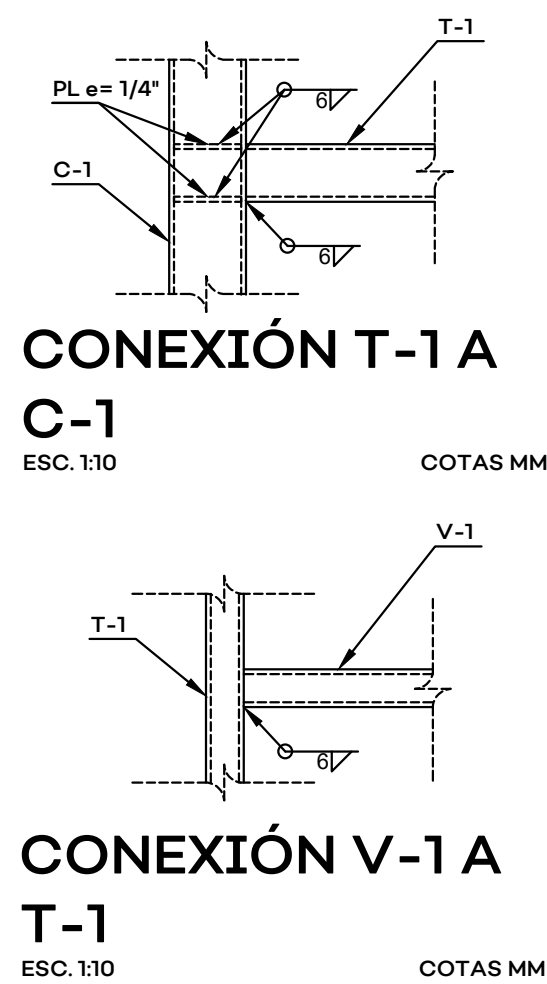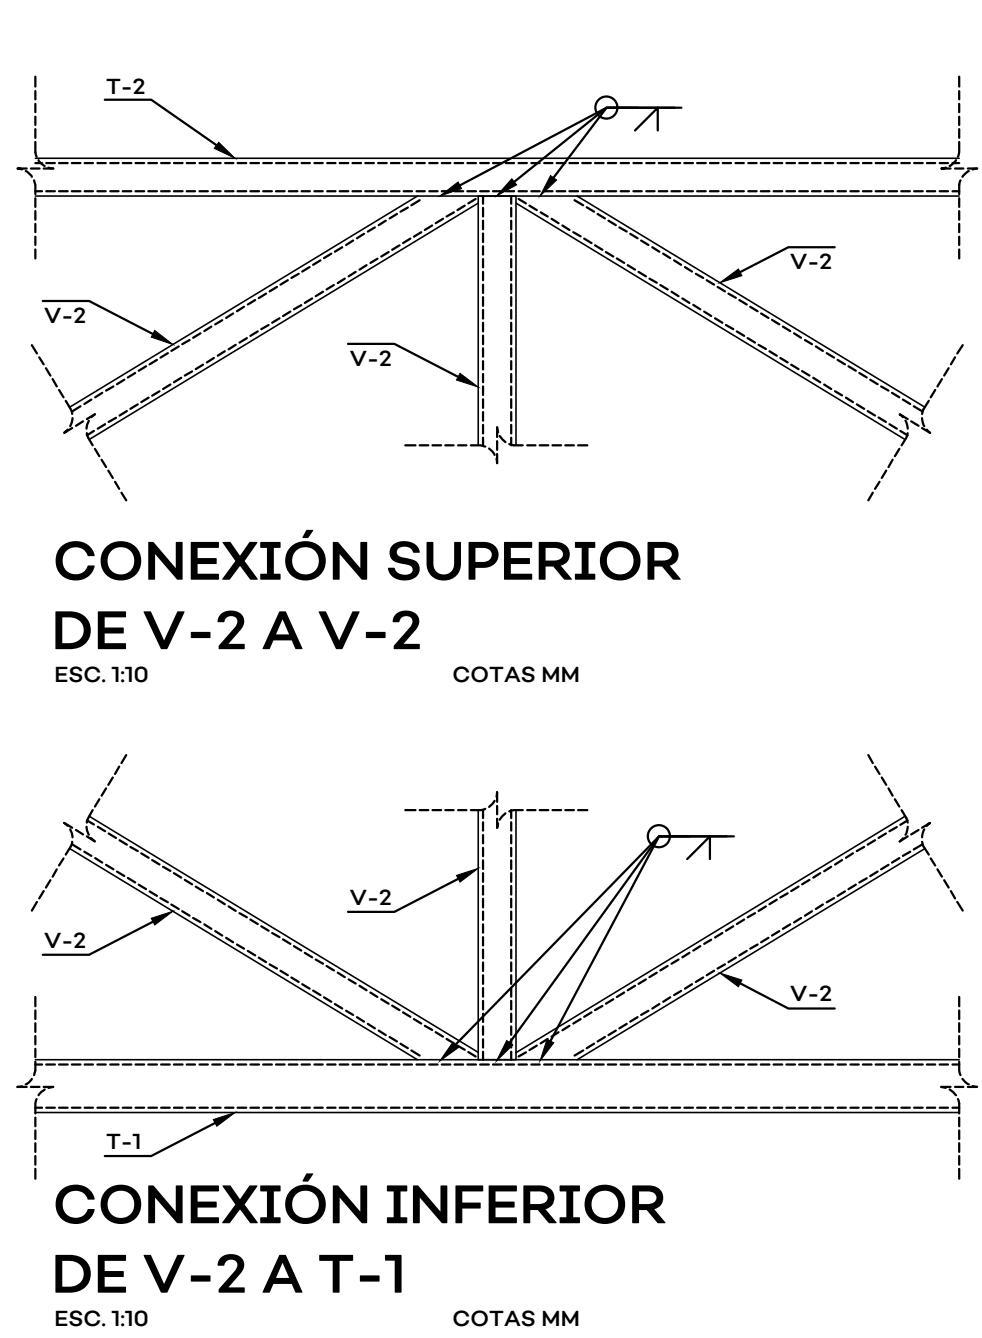

SISTEMA DE TRANSPORTE ELÉCTRICO EN PUERTO VALLARTA SIOP-E-IV-OB-LP-0581-2026