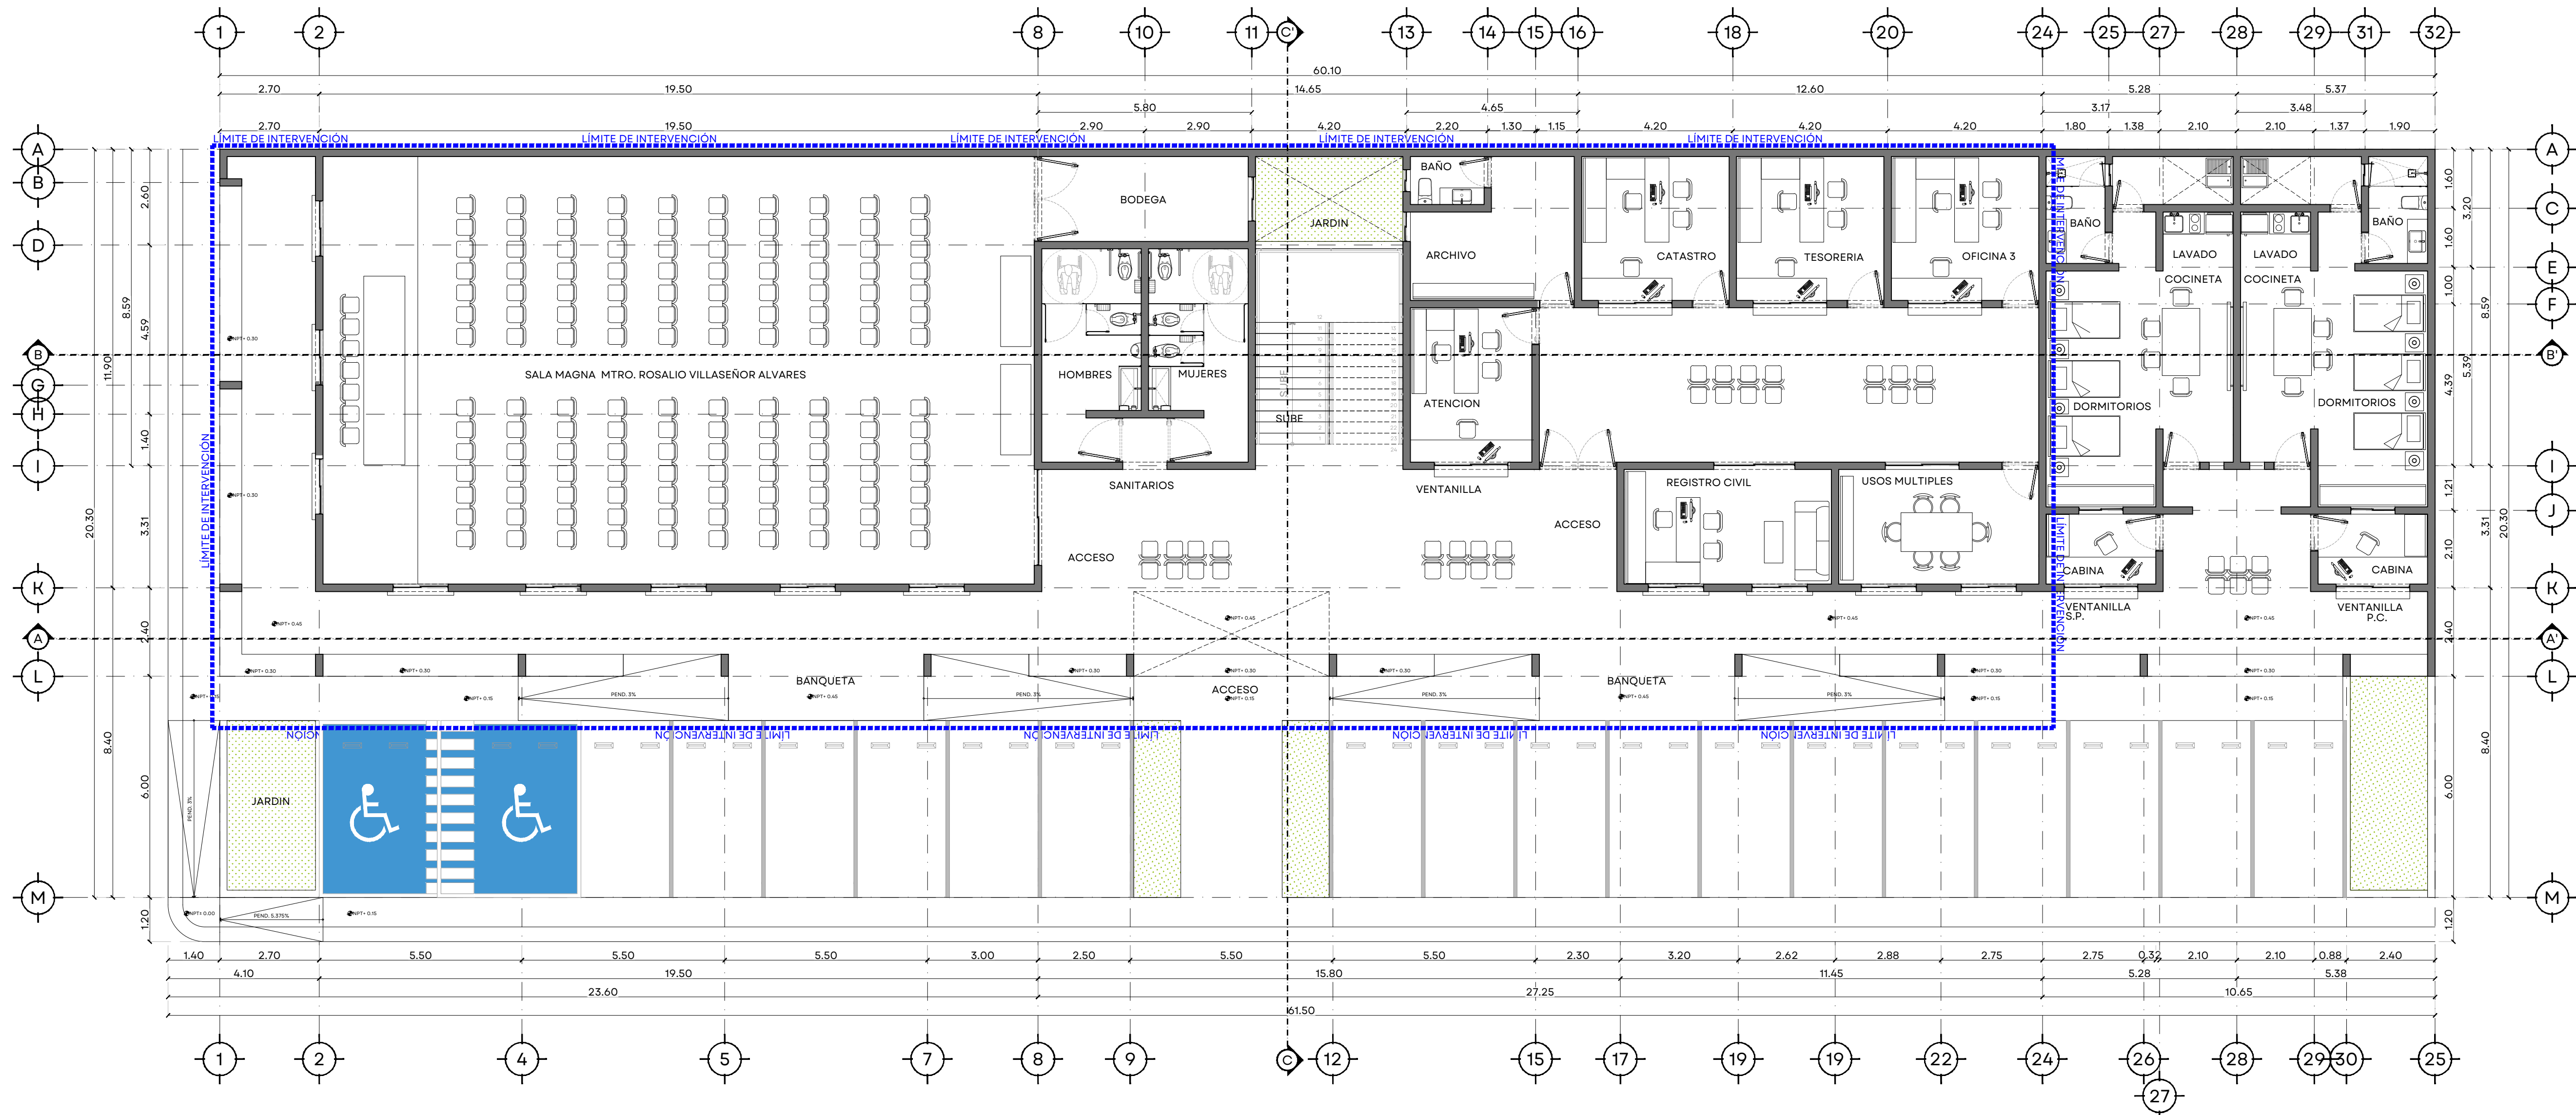




01 PLANTA BAJA
ESCALA 1:100

NOTAS:

- | | |
|------|----------------------------|
| NPT | NIVEL DE PISO TERMINADO |
| NSL | NIVEL SUPERIOR DE LOSA |
| NLBL | NIVEL LECHO BAJO DE LOSA |
| NLBP | NIVEL LECHO BAJO PLAFÓN |
| NCP | NIVEL CORONAMIENTO PRETIL |
| NCM | NIVEL CORONAMIENTO MURO |
| NC | NIVEL CERRAMIENTO |
| NA | NIVEL ANTEPECHO |
| NB | NIVEL BANQUETA |
| NSC | NIVEL SUPERIOR DE CUBIERTA |
| NIC | NIVEL INFERIOR DE CUBIERTA |
| NST | NIVEL SUPERIOR DE TRABE |
| NIT | NIVEL INFERIOR DE TRABE |
| BAP | BAJANTE DE AGUAS PLUVIALES |
| BAN | BAJANTE DE AGUAS NEGRAS |

- | | |
|--|----------------------------|
| | JARDINERA |
| | RAMPA PENDIENTE |
| | COTAS |
| | CAMBIO DE NIVEL |
| | CAMBIO DE ACABADO EN PISO |
| | ACCESO VEHICULAR |
| | LÍNEA SECCIÓN |
| | LÍNEA LÍMITE ESTADO ACTUAL |
| | NIVEL EN PLANTA |
| | NIVEL EN SECCIÓN |
| | ÁRBOL EXISTENTE |

AUTORIZACIÓN:

Arq. Douglas Rodríguez Perea
Director General de Arquitectura y Urbanismo

Arq. Jorge Ruiz Leal
Director de Proyectos Arquitectónicos

DATOS GENERALES:

Localización: CALLE ZARAGOZA
Municipio: ATENGUILLO, JAL.

PROYECTO:

Construcción en obra gris del Centro Comunitario Cultural en la localidad de Los Volcanes, municipio de Atenguillo, Jalisco. Primera etapa.

CONTENIDO:

PROYECTO ARQUITECTÓNICO
PLANTA BAJA

ESCALA:


1:100






FECHA:

Ago. 2026

CLAVE DE PLANO:

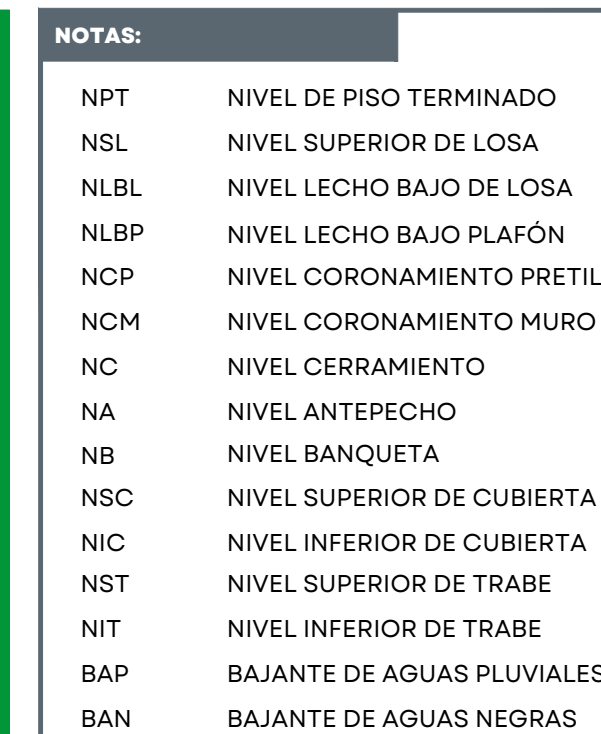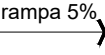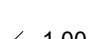 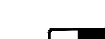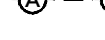ARQ_01



	JARDINERA
	RAMPA PENDIENTE
	COTAS
	CAMBIO DE NIVEL
	CAMBIO DE ACABADO EN PISO
	ACCESO VEHICULAR
	LÍNEA SECCIÓN
	LÍNEA LÍMITE ESTADO ACTUAL
	NIVEL EN PLANTA
	NIVEL EN SECCIÓN
	ÁRBOL EXISTENTE

AUTORIZACIÓN:

Arq. Douglas Rodríguez Perea
Director General de Arquitectura y Urbanismo

Arq. Jorge Ruiz Leal
Director de Proyectos Arquitectónicos

DATOS GENERALES:

Localización: CALLE ZARAGOZA
Municipio: ATENGUILLO, JAL.

PROYECTO:

Construcción en obra gris del Centro Comunitario Cultural en la localidad de Los Volcanes, municipio de Atenguillo, Jalisco. Primera etapa.

CONTENIDO:

PROYECTO ARQUITECTÓNICO
PLANTA ALTA - PLANTA DE AZOTEA

ESCALA:

1:10

FECHA:


Ago, 2026

CLAVE DE PLANO:

ARO 02








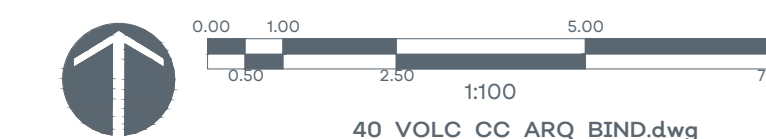CENTRO COMUNITARIO CULTURAL, LOS VOLCANES, ATENGUILLO, JAL. SIOP-E-ECFOCOCI-OB-LP-0602-2026





- NOTAS:**
- NPT NIVEL DE PISO TERMINADO
 - NSL NIVEL SUPERIOR DE LOSA
 - NLBL NIVEL LECHO BAJO DE LOSA
 - NLBP NIVEL LECHO BAJO PLAFÓN
 - NCP NIVEL CORONAMIENTO PRETIL
 - NCM NIVEL CORONAMIENTO MURO
 - NC NIVEL CERRAMIENTO
 - NA NIVEL ANTEPECHO
 - NB NIVEL BANQUETA
 - NSC NIVEL SUPERIOR DE CUBIERTA
 - NIC NIVEL INFERIOR DE CUBIERTA
 - NST NIVEL SUPERIOR DE TRABE
 - NIT NIVEL INFERIOR DE TRABE
 - BAP BAJANTE DE AGUAS PLUVIALES
 - BAN BAJANTE DE AGUAS NEGRAS

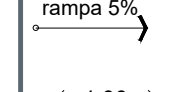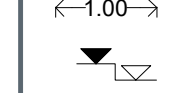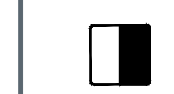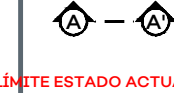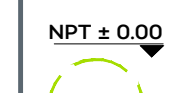-  JARDINERA
-  rampa 5% RAMPA PENDIENTE
-  COTAS
-  CAMBIO DE NIVEL
-  CAMBIO DE ACABADO EN PISO
-  ACCESO VEHICULAR
-  LÍNEA SECCIÓN
-  LÍNEA LÍMITE ESTADO ACTUAL
-  NPT NIVEL EN PLANTA
-  NPT ± 0.00 NIVEL EN SECCIÓN
-  ÁRBOL EXISTENTE

AUTORIZACIÓN:

Arq. Douglas Rodríguez Perea
Director General de Arquitectura y Urbanismo

Arq. Jorge Ruiz Leal
Director de Proyectos Arquitectónicos

DATOS GENERALES:

Localización: CALLE ZARAGOZA
Municipio: ATENGUILLO, JAL.

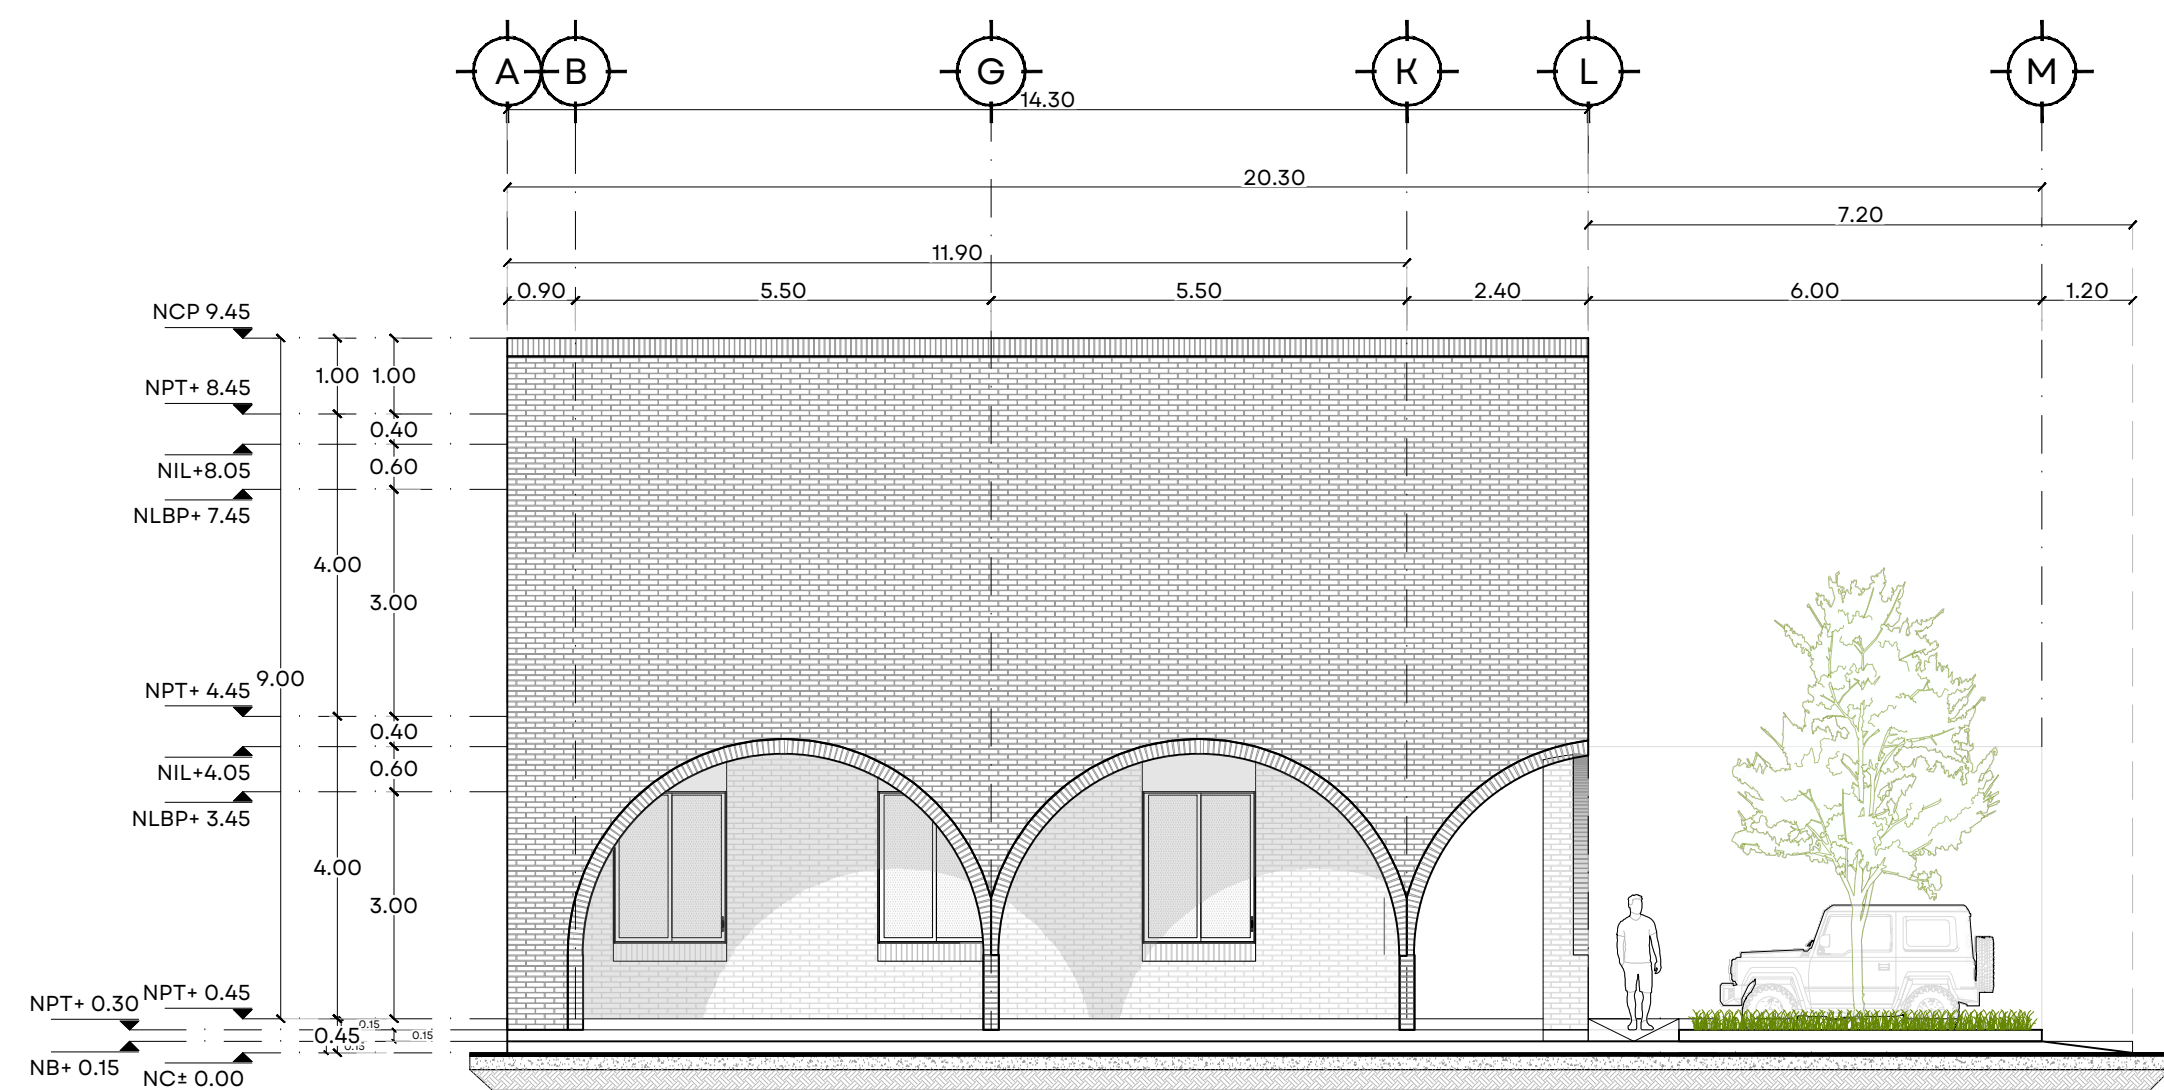
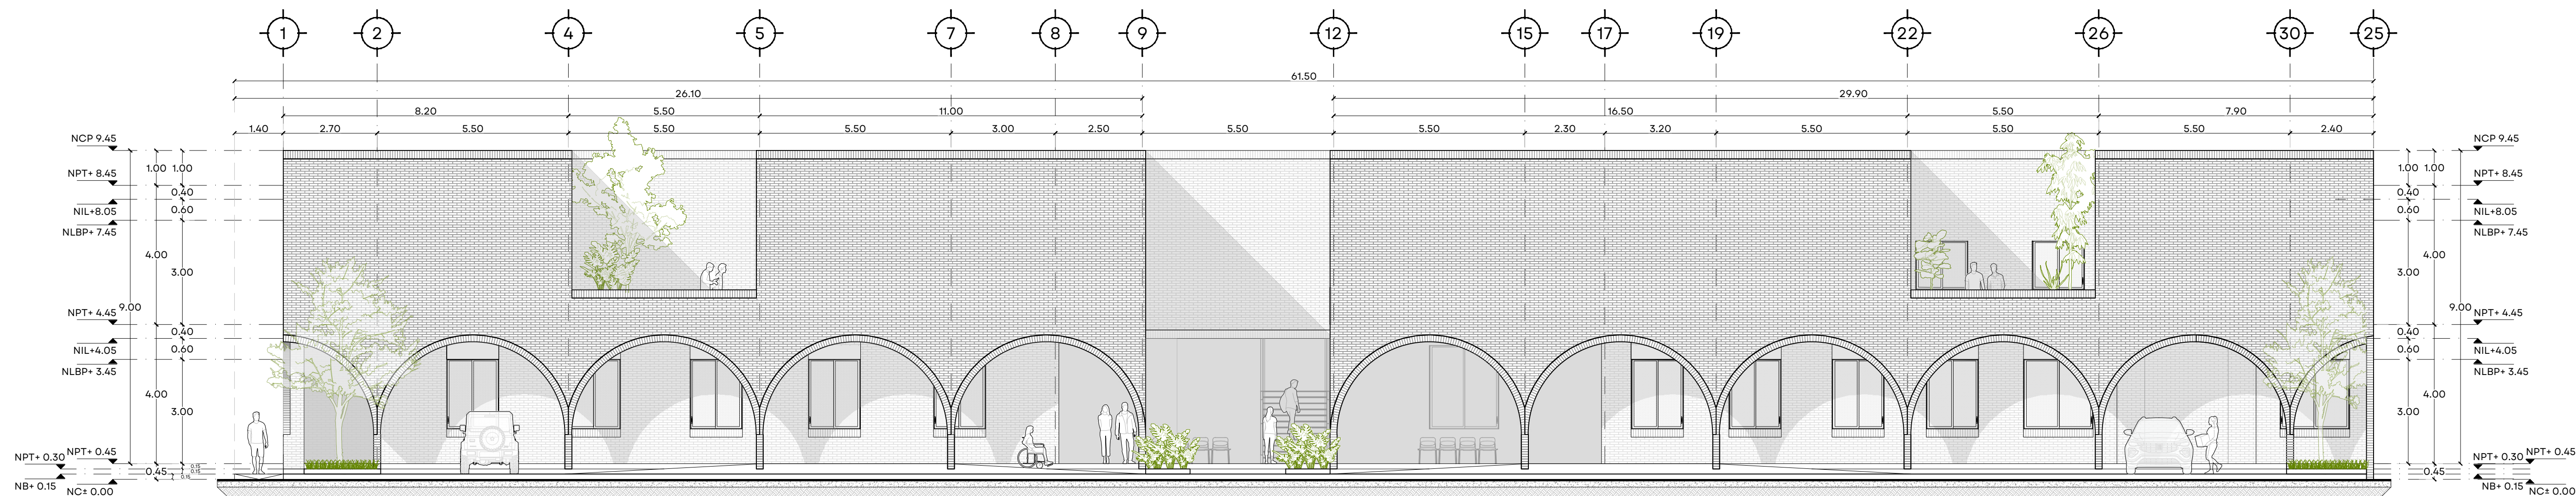
PROYECTO:

Construcción en obra gris del Centro Comunitario Cultural en la localidad de Los Volcanes, municipio de Atenguillo, Jalisco. Primera etapa.

CONTENIDO:

PROYECTO ARQUITECTÓNICO
ALZADOS

ESCALA: 1:100
FECHA: Ago. 2026
CLAVE DE PLANO: ARQ_03





JALISCO
GOBIERNO DEL ESTADO



CENTRO COMUNITARIO CULTURAL, LOS VOLCANES, ATENGUILLO, JAL. SIOP-E-ECFOCOCI-OB-LP-0602-2026

NOTAS:

- | | |
|------|----------------------------|
| NPT | NIVEL DE PISO TERMINADO |
| NSL | NIVEL SUPERIOR DE LOSA |
| NLBL | NIVEL LECHO BAJO DE LOSA |
| NLBP | NIVEL LECHO BAJO PLAFÓN |
| NCP | NIVEL CORONAMIENTO PRETIL |
| NCM | NIVEL CORONAMIENTO MURO |
| NC | NIVEL CERRAMIENTO |
| NA | NIVEL ANTEPECHO |
| NB | NIVEL BANQUETA |
| NSC | NIVEL SUPERIOR DE CUBIERTA |
| NIC | NIVEL INFERIOR DE CUBIERTA |
| NST | NIVEL SUPERIOR DE TRABE |
| NIT | NIVEL INFERIOR DE TRABE |
| BAP | BAJANTE DE AGUAS PLUVIALES |
| BAN | BAJANTE DE AGUAS NEGRAS |

- | | |
|--|----------------------------|
| | JARDINERA |
| | RAMPA PENDIENTE |
| | COTAS |
| | CAMBIO DE NIVEL |
| | CAMBIO DE ACABADO EN PISO |
| | ACCESO VEHICULAR |
| | LÍNEA SECCIÓN |
| | LÍNEA LÍMITE ESTADO ACTUAL |
| | NIVEL EN PLANTA |
| | NIVEL EN SECCIÓN |
| | ÁRBOL EXISTENTE |

AUTORIZACIÓN:

Arq. Douglas Rodríguez Perea
Director General de Arquitectura y Urbanismo

Arq. Jorge Ruiz Leal
Director de Proyectos Arquitectónicos

DATOS GENERALES:

Localización: CALLE ZARAGOZA
Municipio: ATENGUILLO, JAL.

PROYECTO:

Construcción en obra gris del Centro Comunitario Cultural en la localidad de Los Volcanes, municipio de Atenguillo, Jalisco. Primera etapa.

CONTENIDO:

PROYECTO ARQUITECTÓNICO
SECCIONES

ESCALA:

1:100

FECHA:


Ago. 2026

CLAVE DE PLANO:


ARQ_04



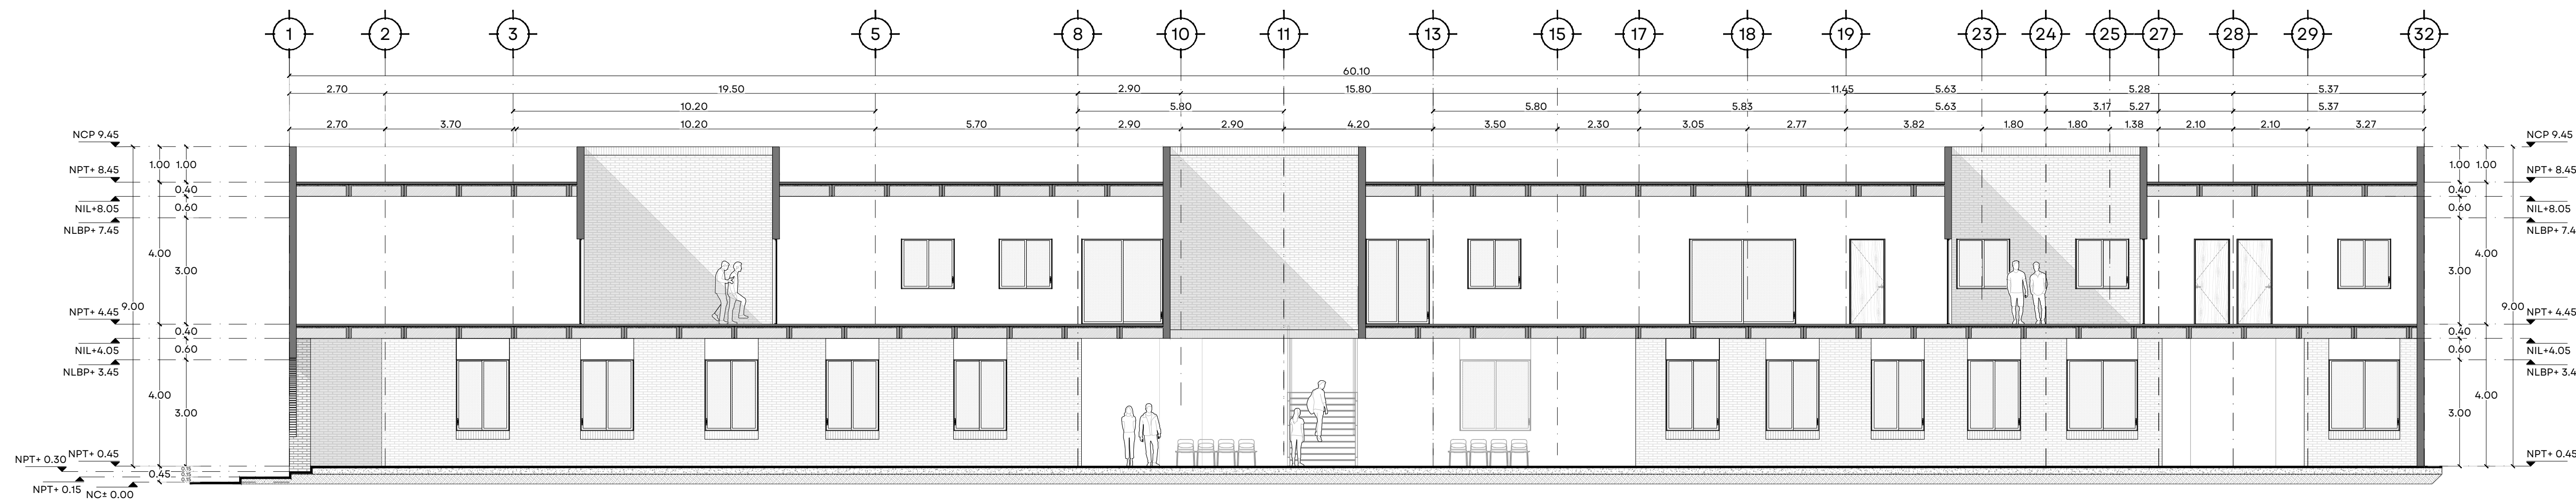
**Infraestructura
y Obra Pública**



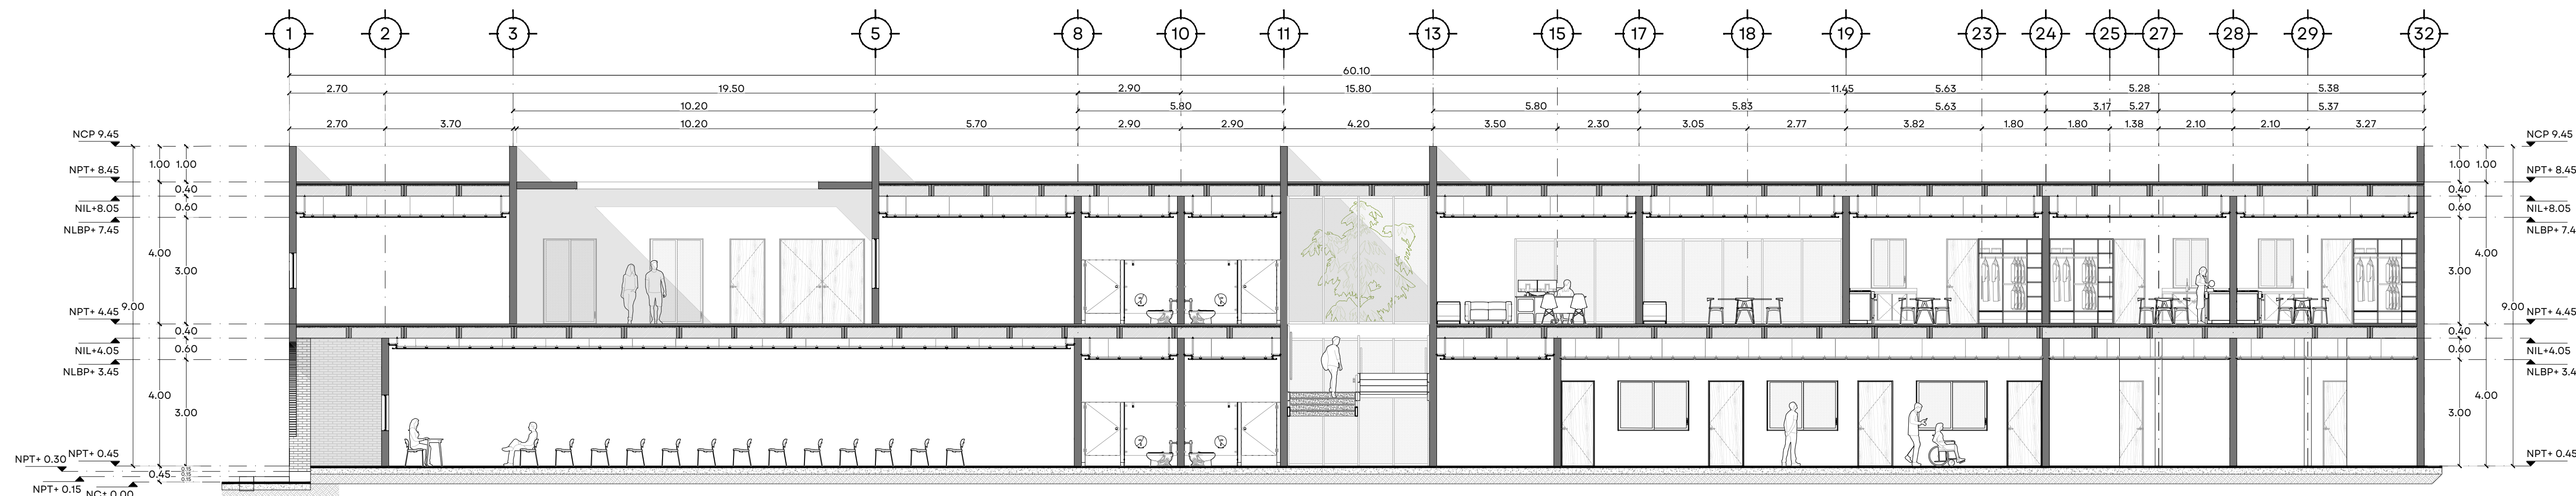06 SECCIÓN LONGITUDINAL A-A'
ESCALA 1:100



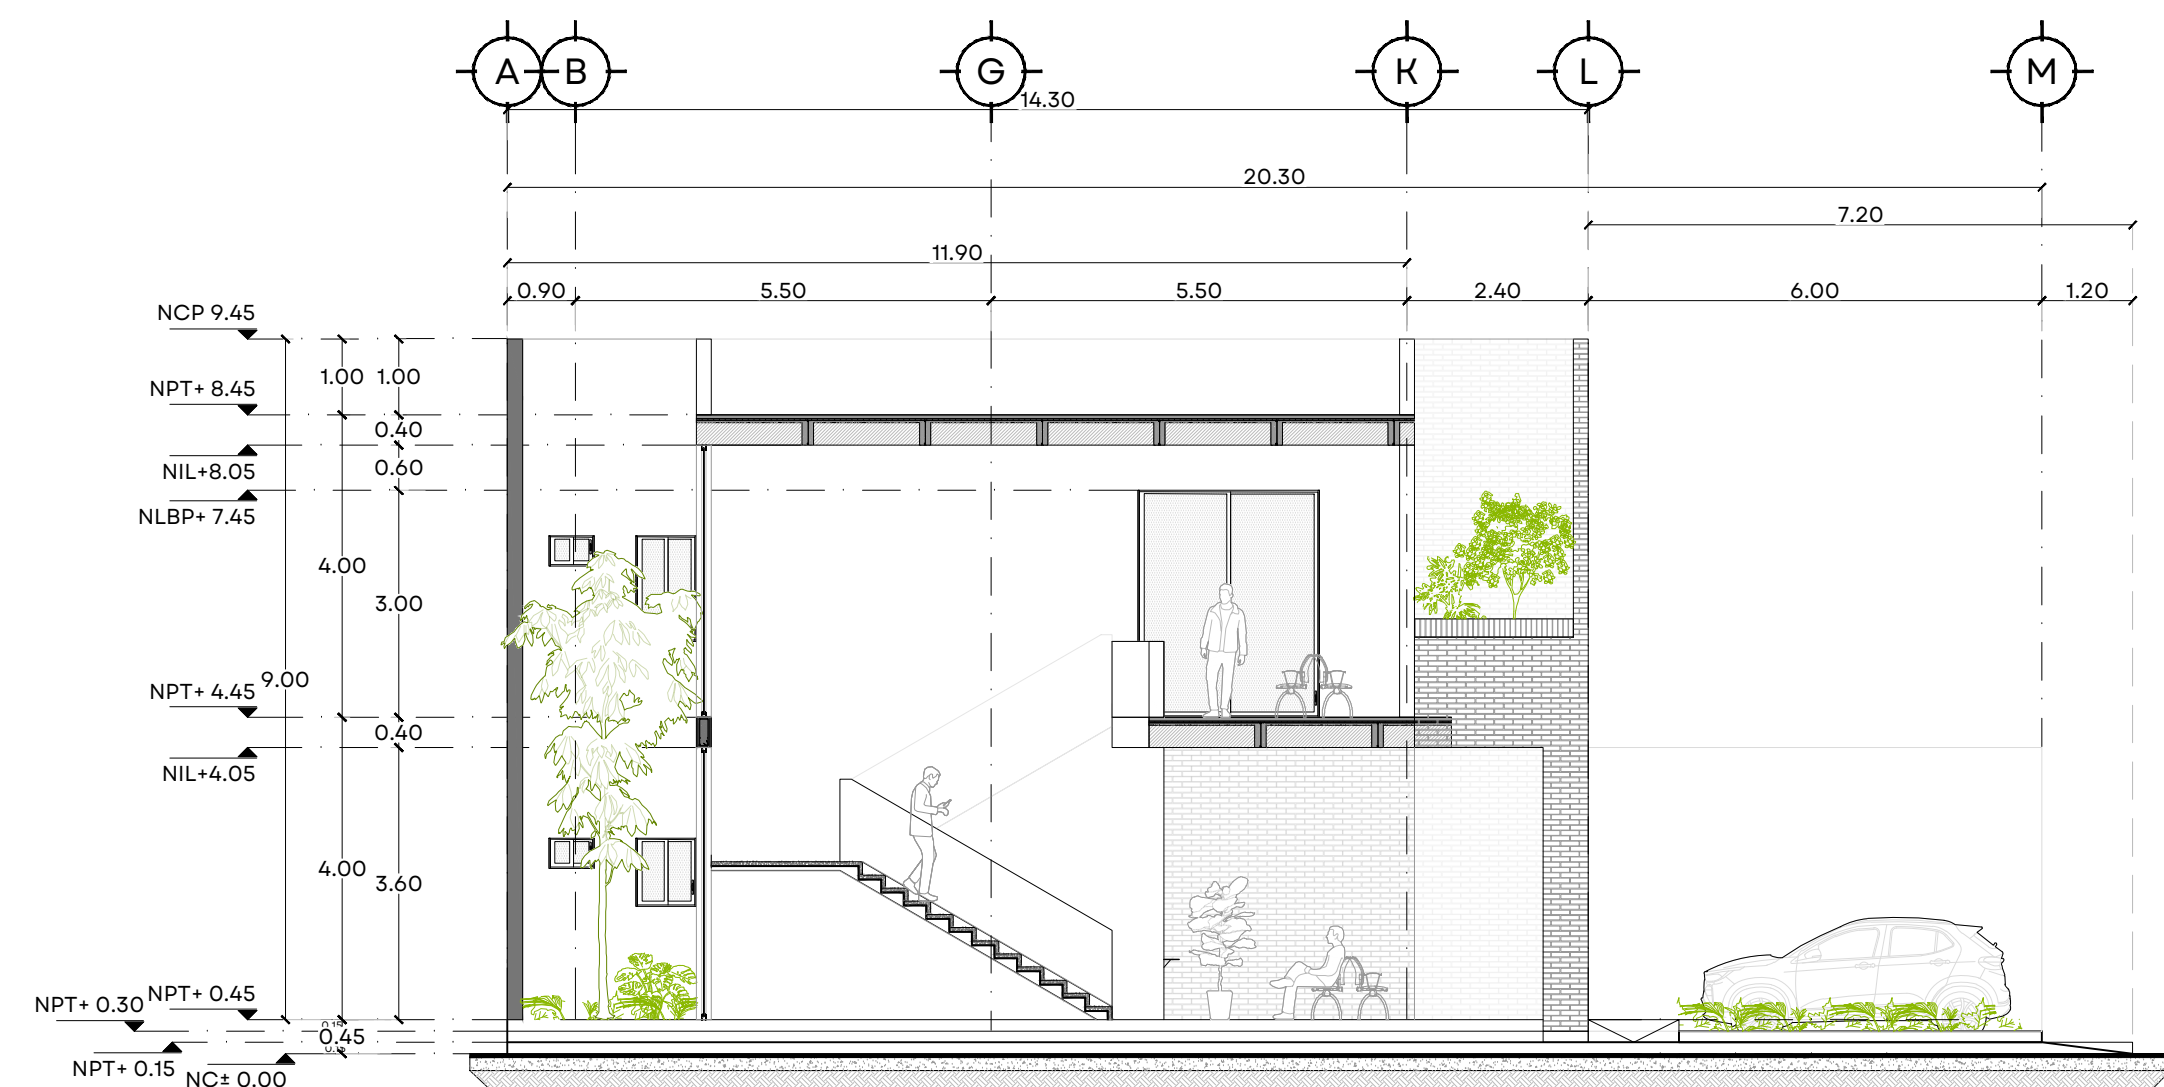07 SECCIÓN LONGITUDINAL B-B'
ESCALA 1:100



08 SECCIÓN TRANSVERSAL C-C'
ESCALA 1:100



40_VOLC_CC_ARQ_BIND.dwg










JALISCO
GOBIERNO DEL ESTADO

UBICACIÓN:



NOTAS:

NPT	NIVEL DE PISO TERMINADO
NSL	NIVEL SUPERIOR DE LOSA
NLBL	NIVEL LECHO BAJO DE LOSA
NLBP	NIVEL LECHO BAJO PLAFÓN
NCP	NIVEL CORONAMIENTO PRETIL
NCM	NIVEL CORONAMIENTO MURO
NC	NIVEL CERRAMIENTO
NA	NIVEL ANTEPECHO
NB	NIVEL BANQUETA
NSC	NIVEL SUPERIOR DE CUBIERTA
NIC	NIVEL INFERIOR DE CUBIERTA
NST	NIVEL SUPERIOR DE TRABE
NIT	NIVEL INFERIOR DE TRABE
BAP	BAJANTE DE AGUAS PLUVIALES
BAN	BAJANTE DE AGUAS NEGRAS

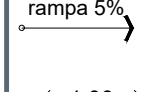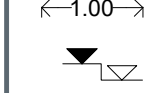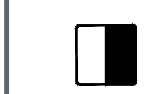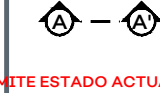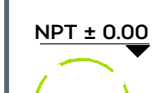	JARDINERA
	RAMPA PENDIENTE
	COTAS
	CAMBIO DE NIVEL
	CAMBIO DE ACABADO EN PISO
	ACCESO VEHICULAR
	LÍNEA SECCIÓN
	LÍNEA LÍMITE ESTADO ACTUAL
	NIVEL EN PLANTA
	NIVEL EN SECCIÓN
	ÁRBOL EXISTENTE

AUTORIZACIÓN:

Arq. Douglas Rodríguez Perea
Director General de Arquitectura y Urbanismo

Arq. Jorge Ruiz Leal
Director de Proyectos Arquitectónicos

DATOS GENERALES:

Localización: CALLE ZARAGOZA
Municipio: ATENGUILLO, JAL.

PROYECTO:

Construcción en obra gris del Centro Comunitario Cultural en la localidad de Los Volcanes, municipio de Atenguillo, Jalisco. Primera etapa.

CONTENIDO:

PROYECTO ARQUITECTÓNICO
IMAGEN OBJETIVO

ESCALA:	FECHA:	CLAVE DE PLANO:
S/E	Ago. 2026	ARQ_05



CENTRO COMUNITARIO CULTURAL, LOS VOLCANES, ATENGUILLO, JAL. SIOP-E-ECFOCOCI-OB-LP-0602-2026