




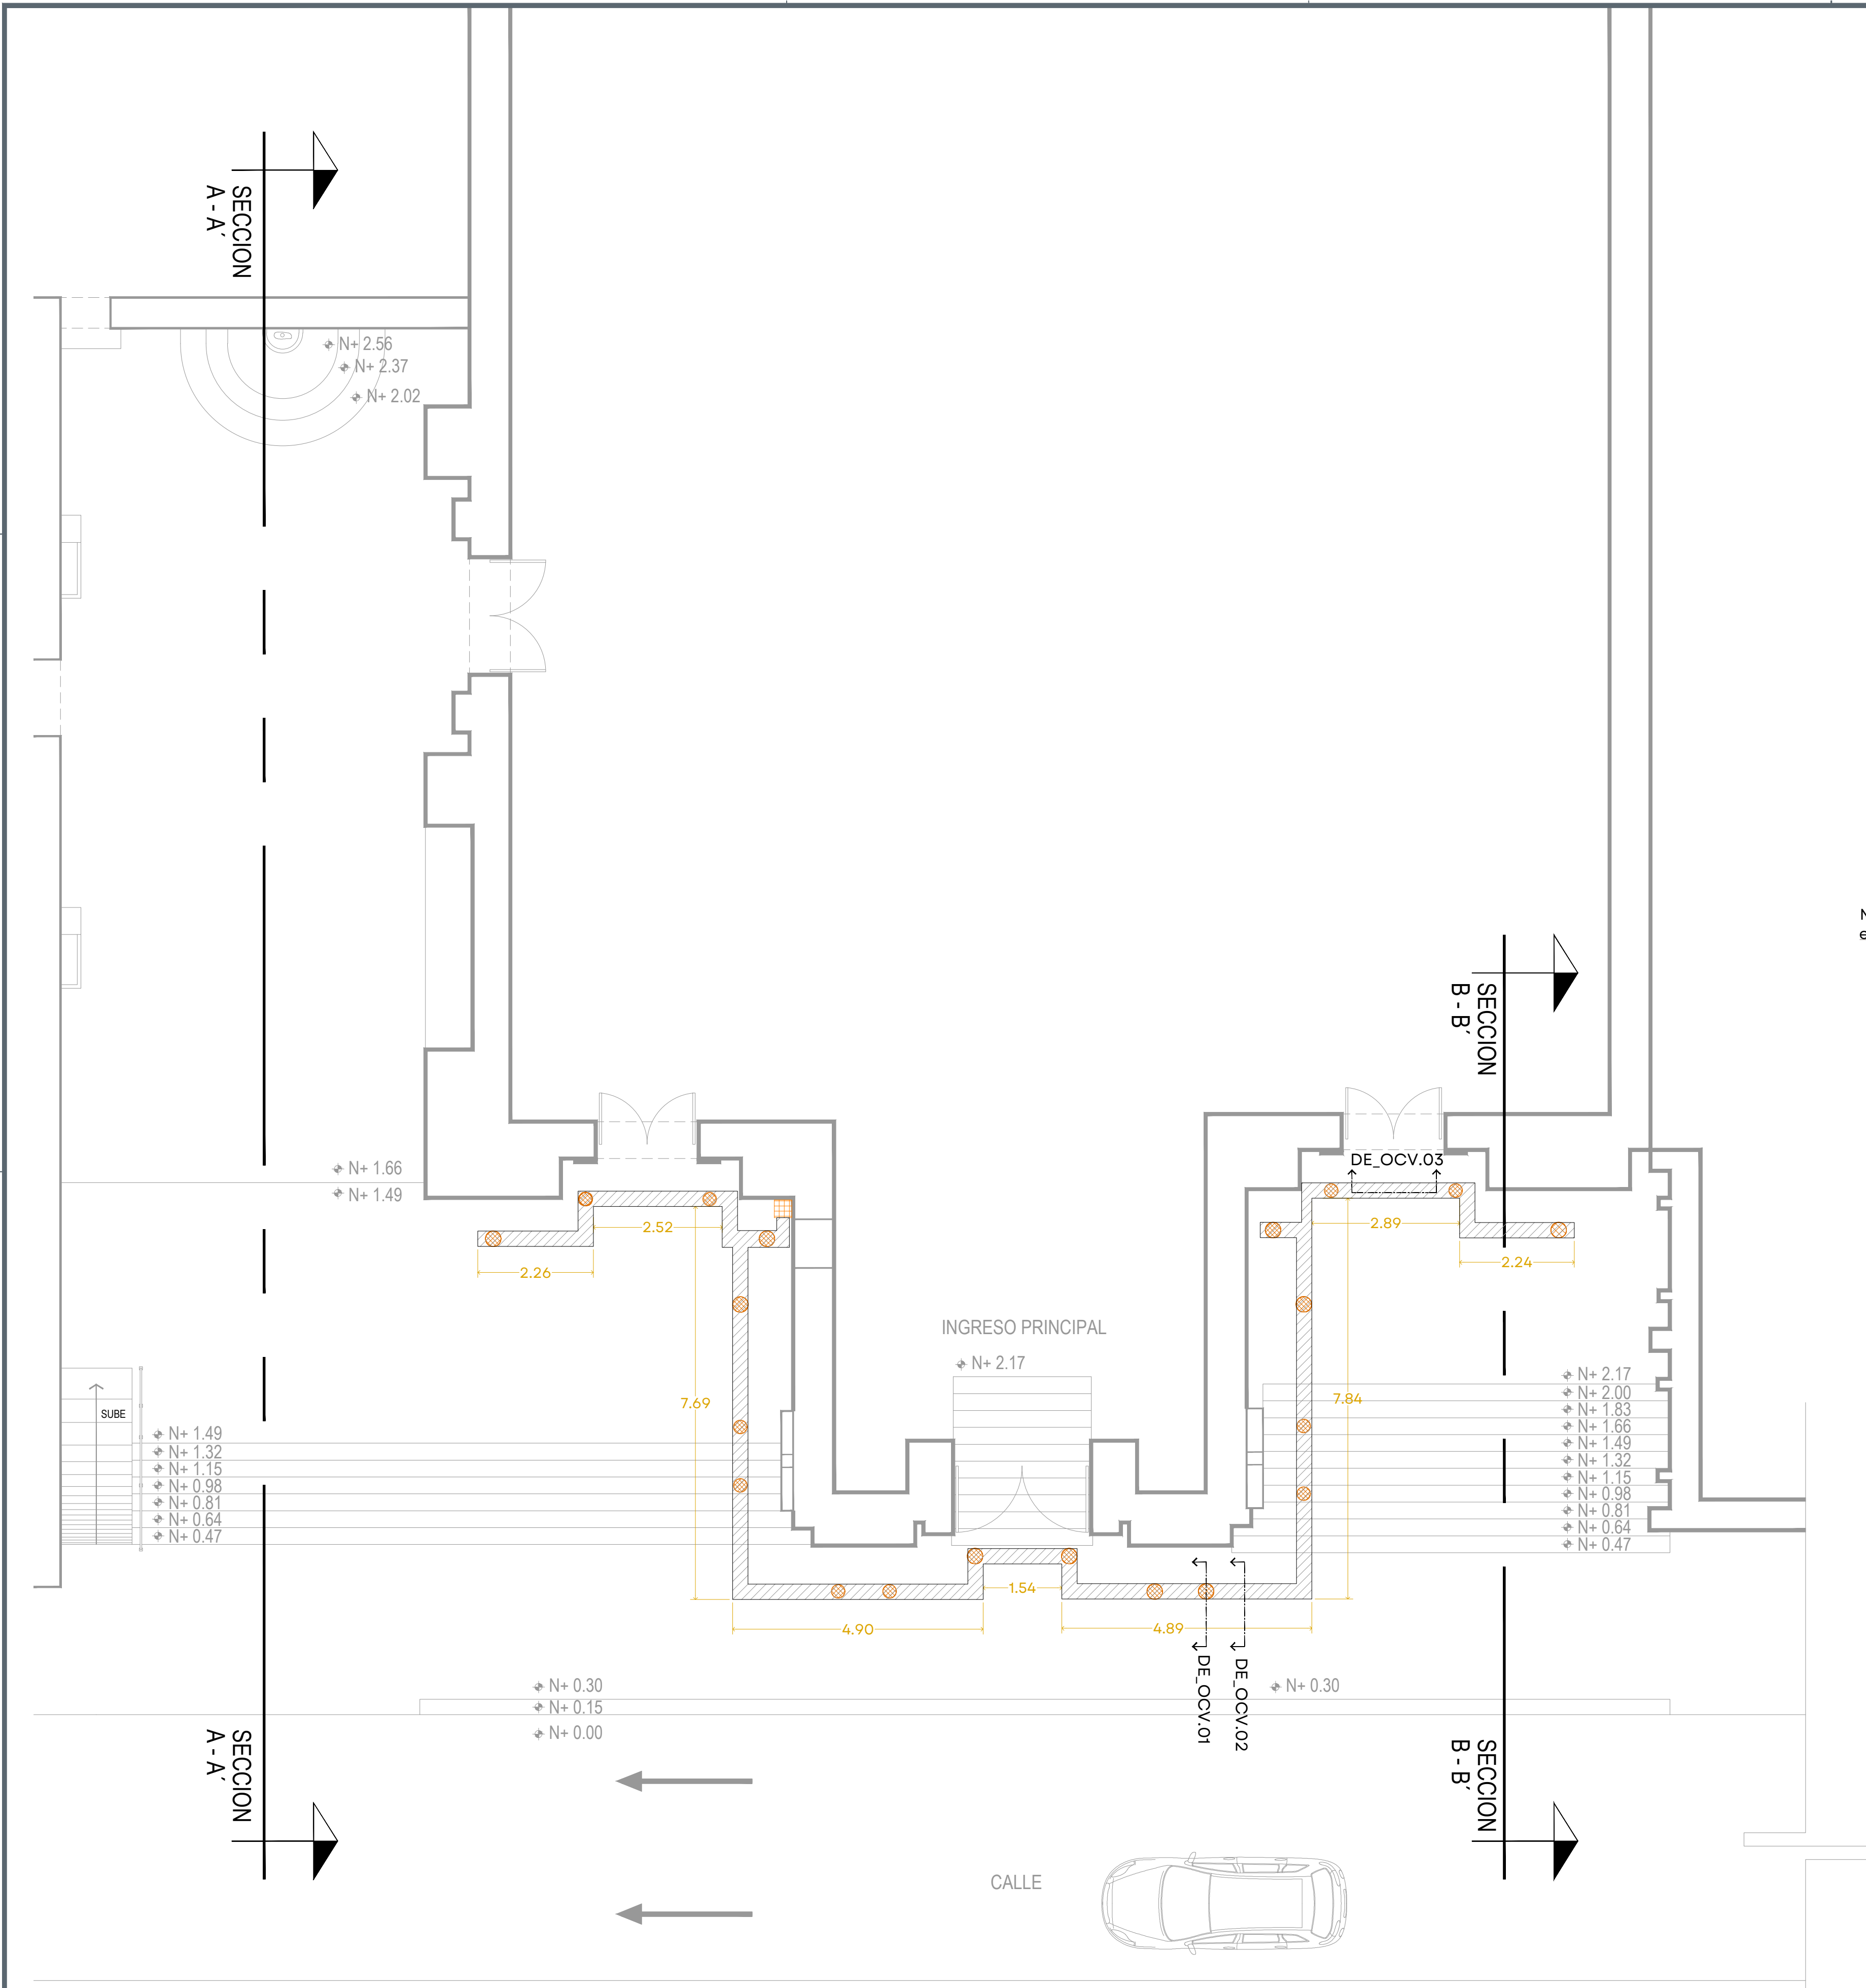


PLANO DE OBRA CIVIL

PARROQUIA DE NUESTRA SEÑORA DE GUADALUPE

PLANTA BAJA

ESCALA 1:75

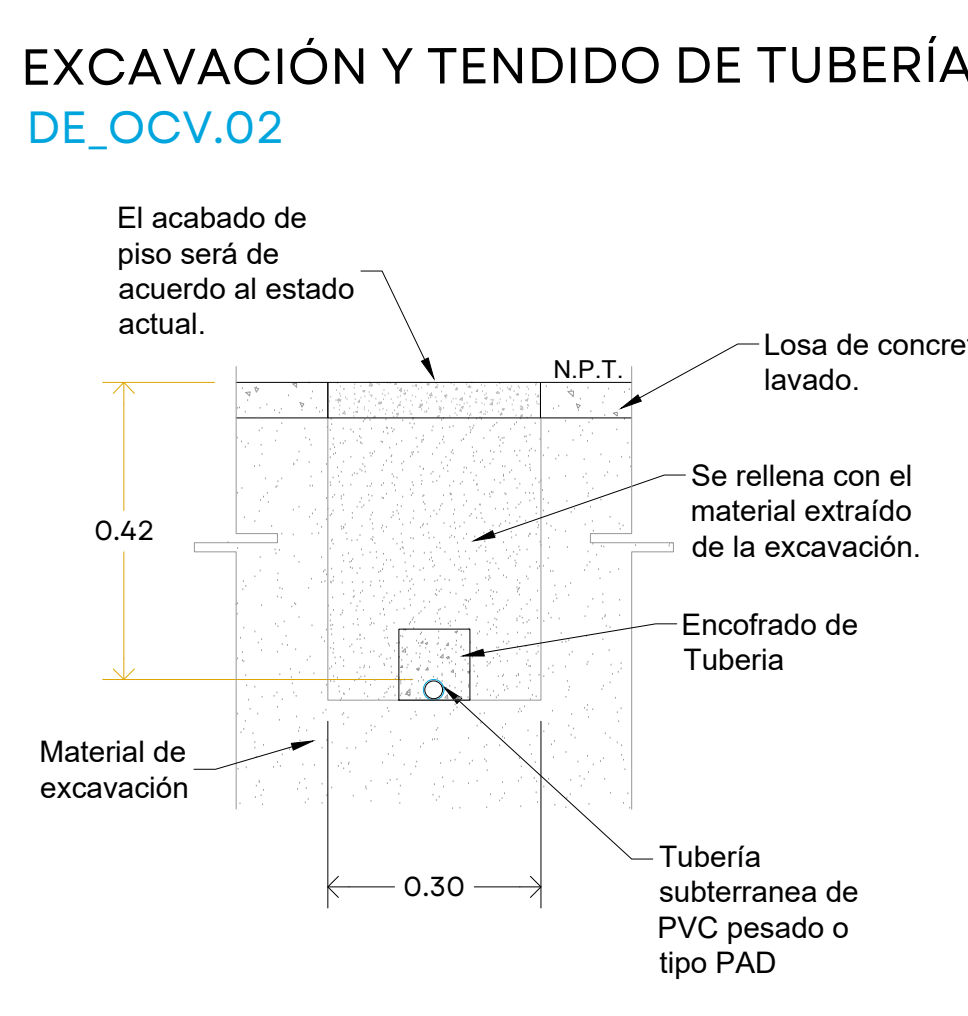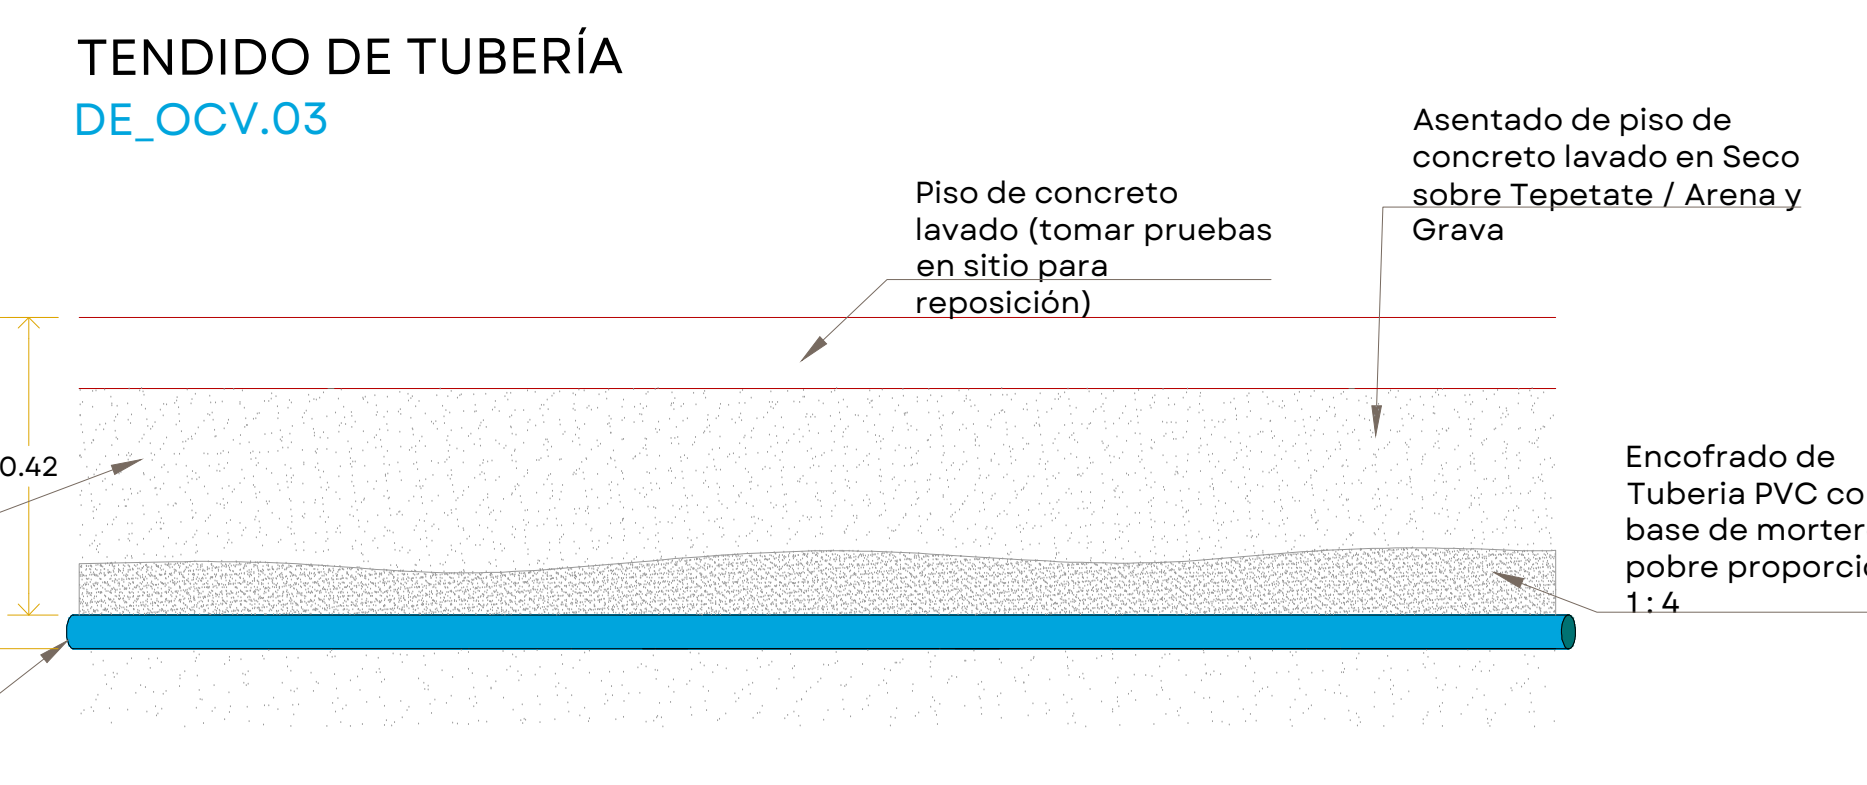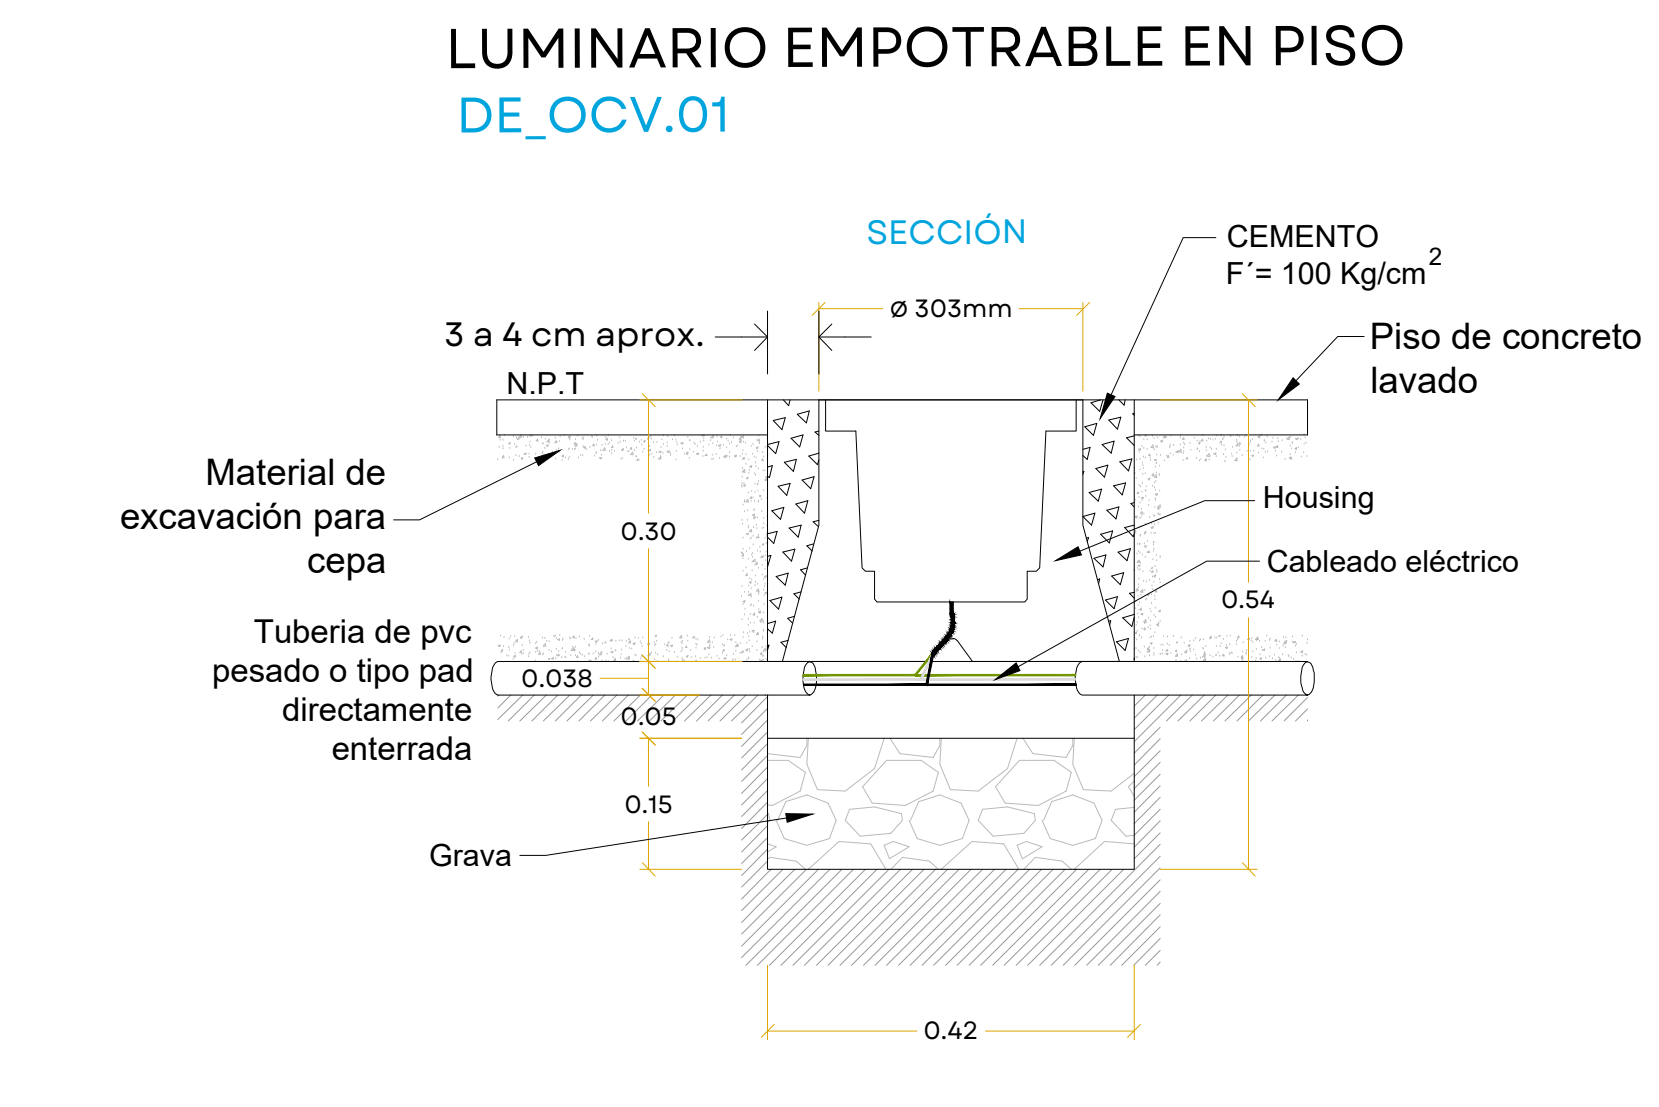


SIMBOLOGÍA	DESCRIPCIÓN
	Ranurado de piso.
	Retiro de piso existente para excavación de cepas de 30cm ancho por 40 cm de profundidad.
	Tendido de tubería PVC y encofrado de tubería PVC
	Recorte y resaque en piso para recibir luminaria.
	Ranurado en piso y excavación para recibir registro.



JALISCO
GOBIERNO DEL ESTADO

UBICACIÓN:

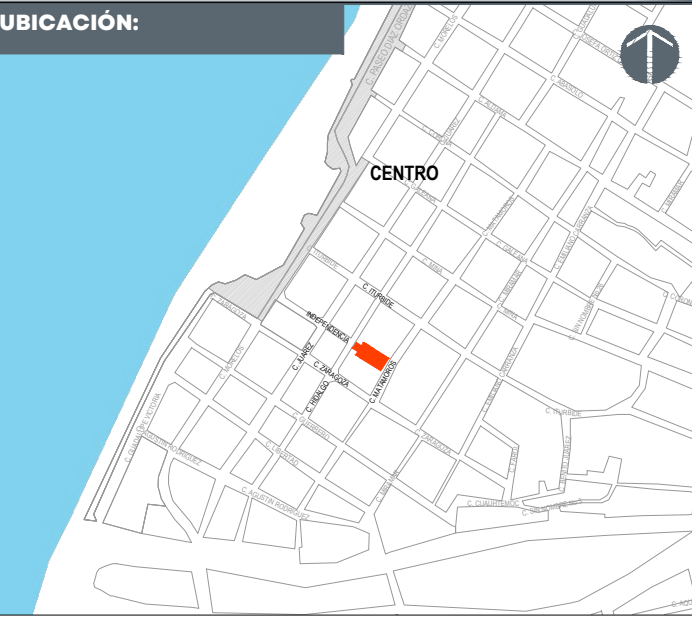

NOTAS:

AUTORIZACIÓN:

Arq. Douglas Rodríguez Perea
Director General de Arquitectura y Urbanismo

Arq. Jorge Ruiz Leal
Director de Proyectos Arquitectónicos

DATOS GENERALES:

Localización: Hidalgo 370, Proyecto escuela, Centro
Municipio: Puerto Vallarta

PROYECTO:

Rehabilitación del sistema de iluminación arquitectónica exterior de la Parroquia de Nuestra Señora de Guadalupe, en el municipio de Puerto Vallarta, Jalisco.

CONTENIDO:

OBRA CIVIL
ALZADOS Y DETALLES

ESCALA:

INDICADA

FECHA:

Mar. 2026

CLAVE DE PLANO:

OC_01

PARROQUIA NUESTRA SEÑORA DE GPE, PUERTO VALLARTA, JAL. SIOP-E-IU-OB-LP-0161-2026

