
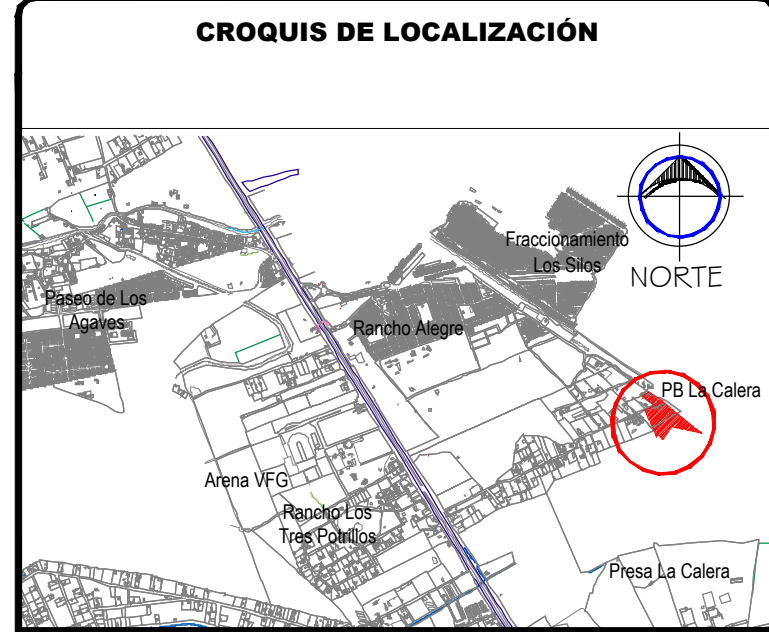
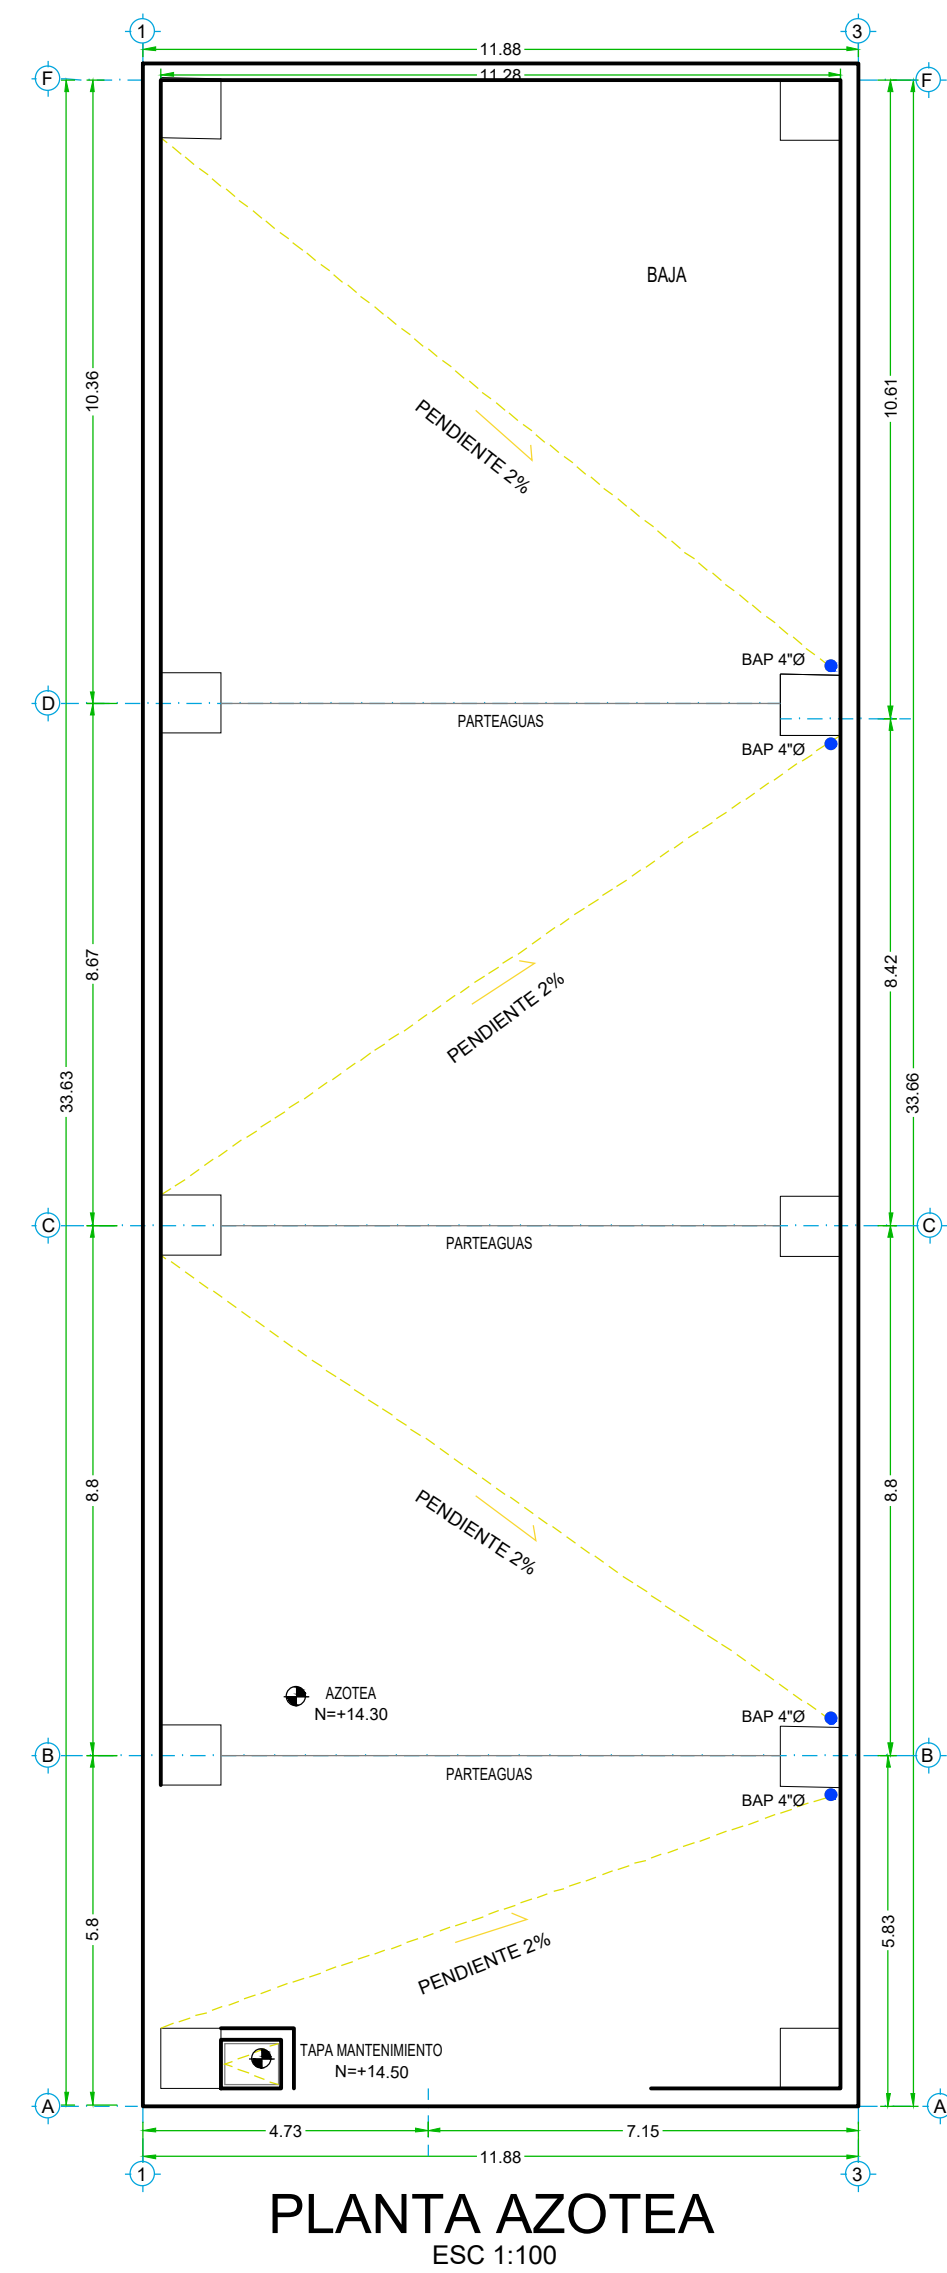
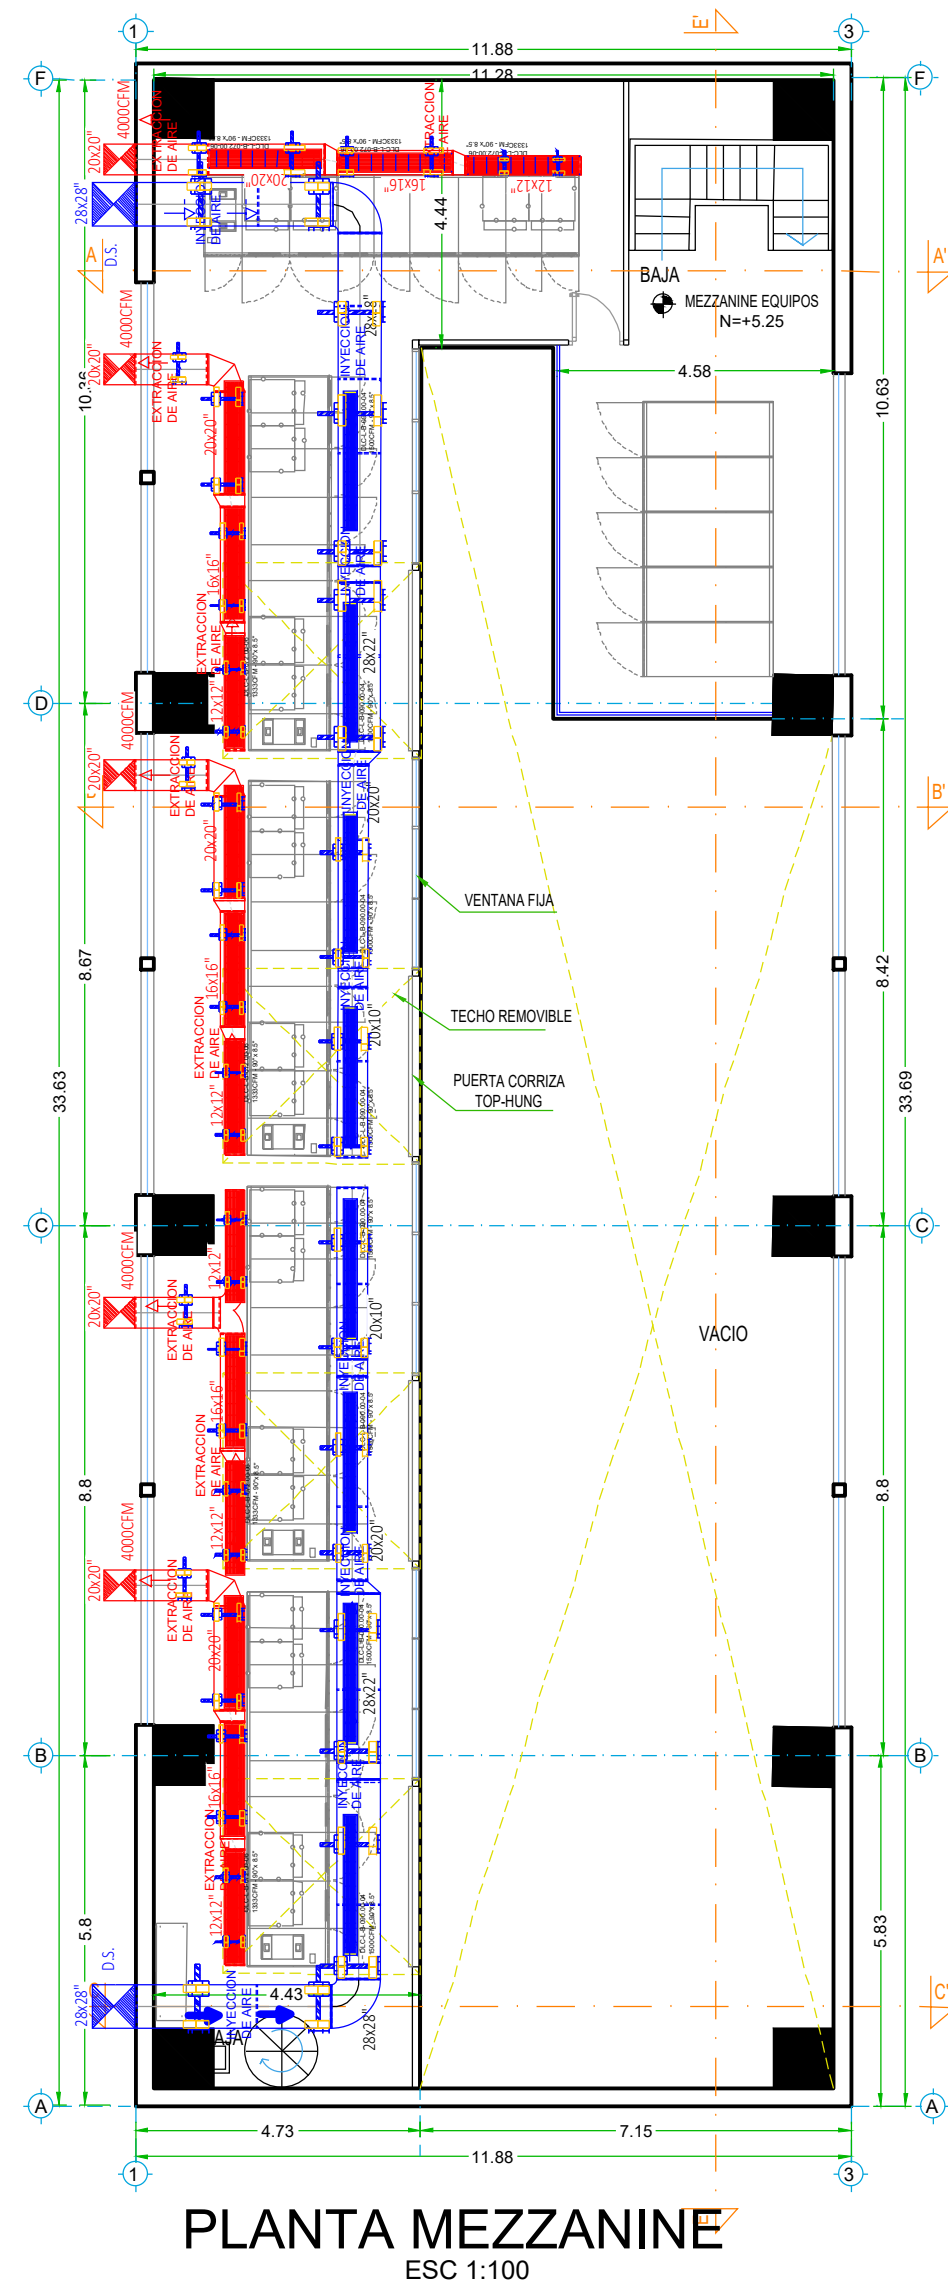
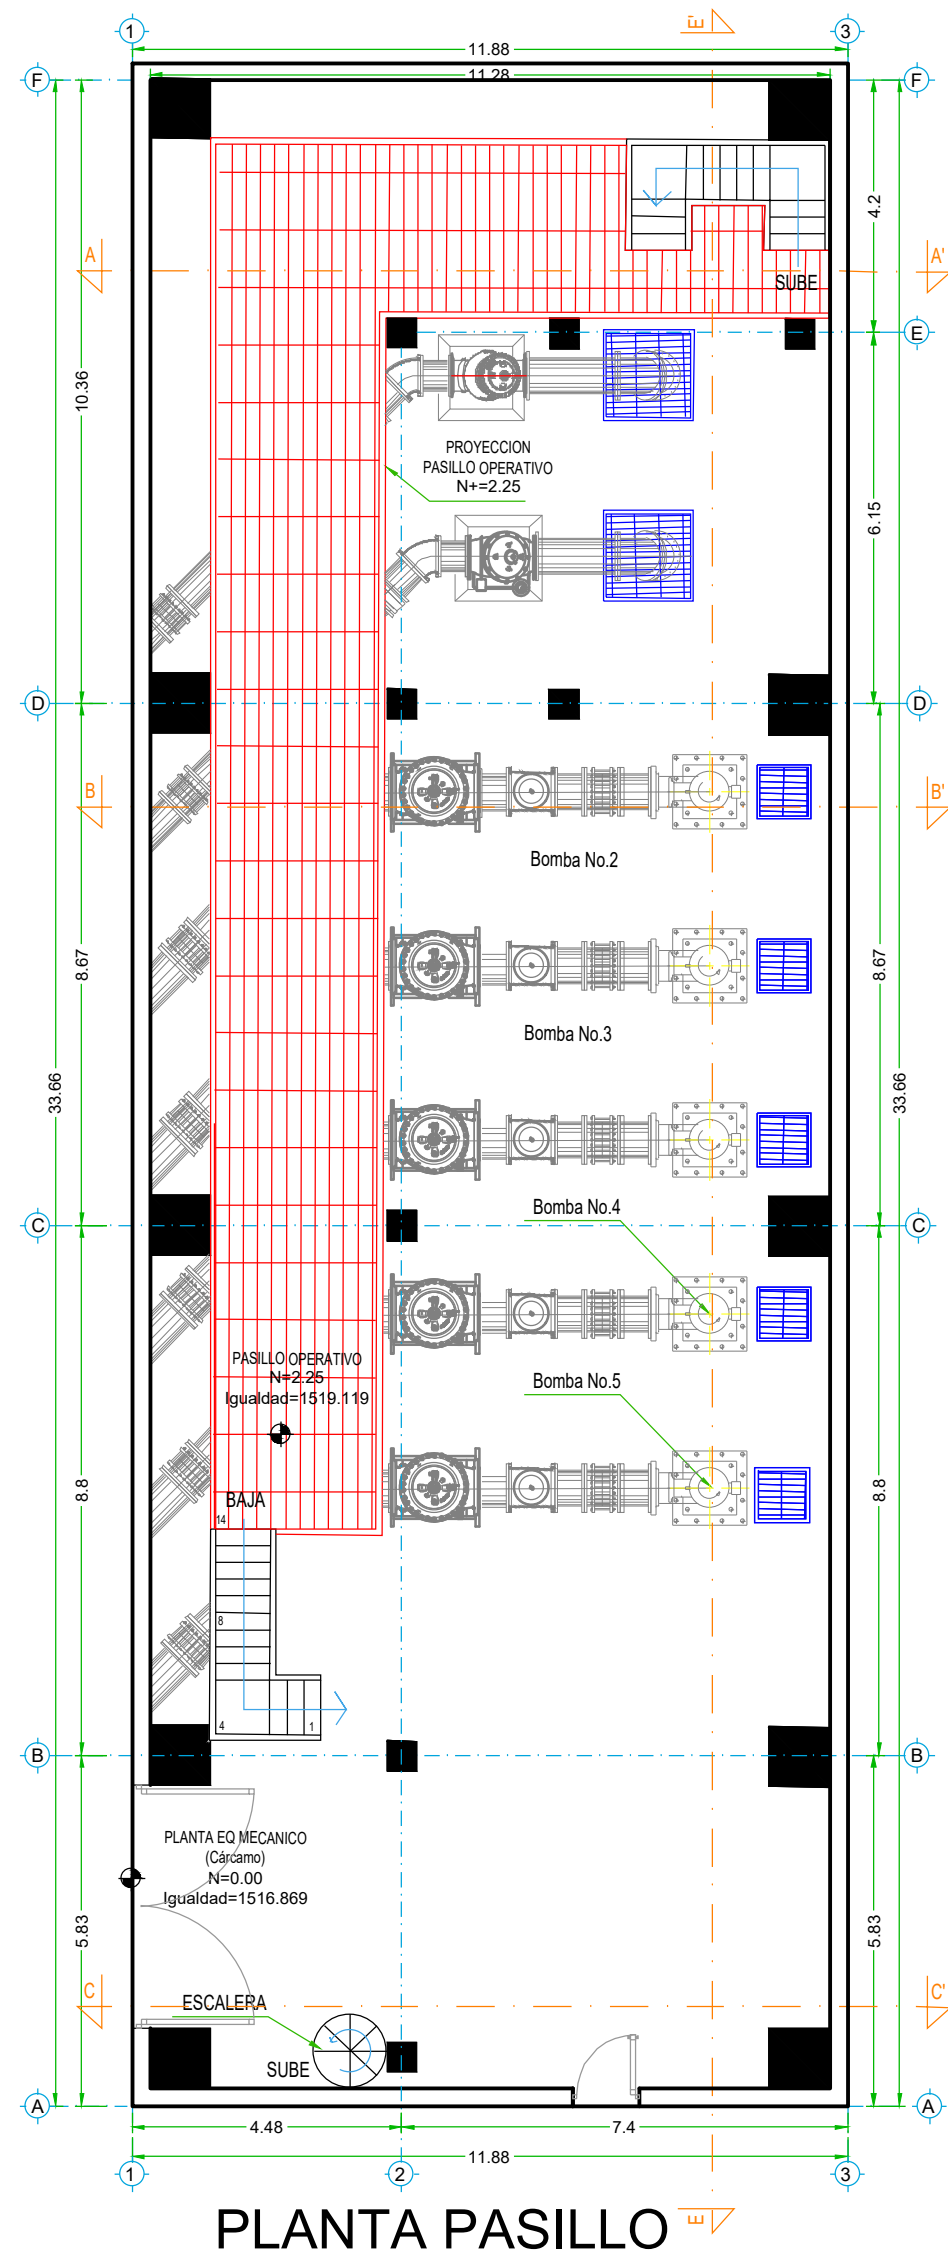


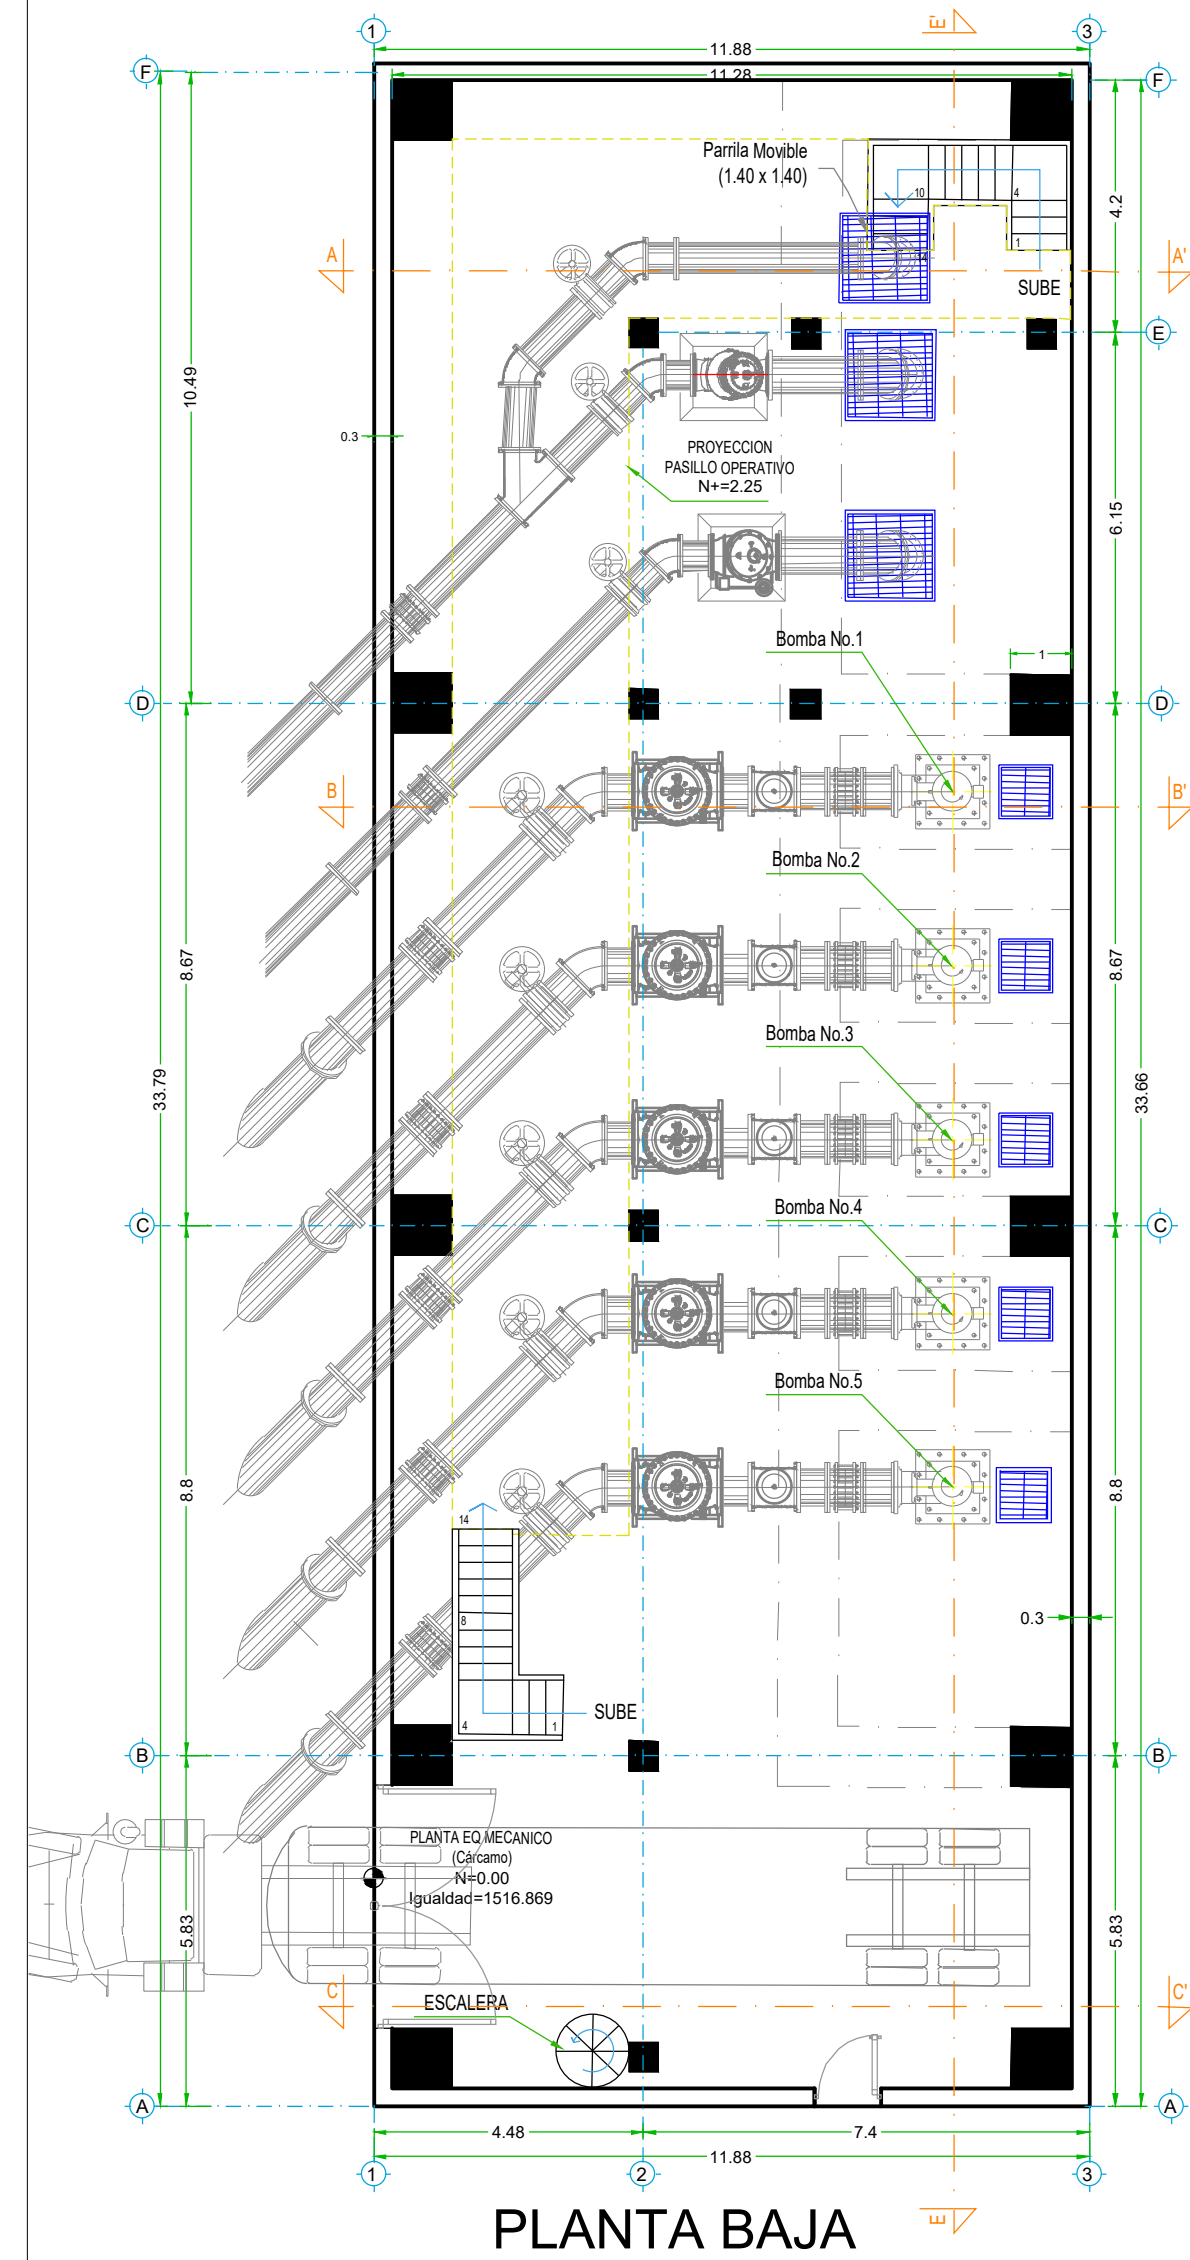

SIMBOLOGÍA	
Registros sanitarios	R
Registros pluviales	R
Elevación Nivel Piso Terminado	6'0" S=1.5%
Diámetro y pendiente	6"0" S=1.5%
Ejes Horizontales	H
Ejes Verticales	V
Jardinería	JAN
Bajante aguas negras	BAN
Bajante aguas pluviales	BAP
Pozo de absorción	P

DATOS DE PROYECTO	
Área del predio	394.50 m²
Área Construida proyecto PB	360.00 m²
• PLANTA BAJA	
• PLANTA DE AZOTEA	
• ALZADOS	
• CORTE TRANSVERSAL	
• CORTE LONGITUDINAL	

CANTIDADES DE OBRA	
NOTAS	

CONTRATO No. CEA-PRO-EST LP-084-25

Elaboración Proyecto ejecutivo para la construcción de la estación de bombeo de presa La Calera a PPS Los Agaves en el municipio de Tlajomulco de Zúñiga, Jalisco.



Municipio	Tlajomulco de Zúñiga
Localidad	La Calera
Descripción del plano	CEA 005 Diseño Arquitectónico Edificaciones Cuarto de Máquinas
Dirección de Proyectos y Gestión de Recursos	
Ing. Víctor Iván Lina Contreras	Ing. María del Rosario Martínez Barragán
Dirección de Proyectos y Gestión de Recursos	Subdirección de Proyectos de Agua Potable
Fecha: Diciembre 2025	Escala: 1:100
Código del plano:	Plano 1 de 2

Contrato No. CEA-PRO-EST-LP-084-25	Contrato No. CEA-PRO-EST-LP-084-25
Iniciativa Cúbica Estudio Creativo + Ingeniería S.A. de C.V.	Dra. Elizabeth Victoria Díaz González
Ing. Francisco Arroyo Flores	Representante legal
Ing. Francisco Arroyo Flores	Superintendente



NOTAS:	

AUTORIZACIÓN :	Mtro. Joel Iván Zúñiga Gosalvez Director General de Proyectos de Ingeniería
	Arq. Douglas Rodríguez Perea Director General de Arquitectura y Urbanismo

DATOS GENERALES	
Localización:	Municipio: Tlajomulco de Zúñiga, Jalisco.


PROYECTO:	
Construcción y equipamiento del cuarto de máquinas de la estación de bombeo "La Calera", municipio de Tlajomulco de Zúñiga, Jalisco.	

CONTENIDO:	
"PLANO GENERAL"	

ESCALA:	FECHA:	CLAVE DE PLANO:
Indicada	JULIO 2026	ARQ CCM




S I O P - E - H I D - O B - L P - 0 4 6 3 - 2 0 2 6

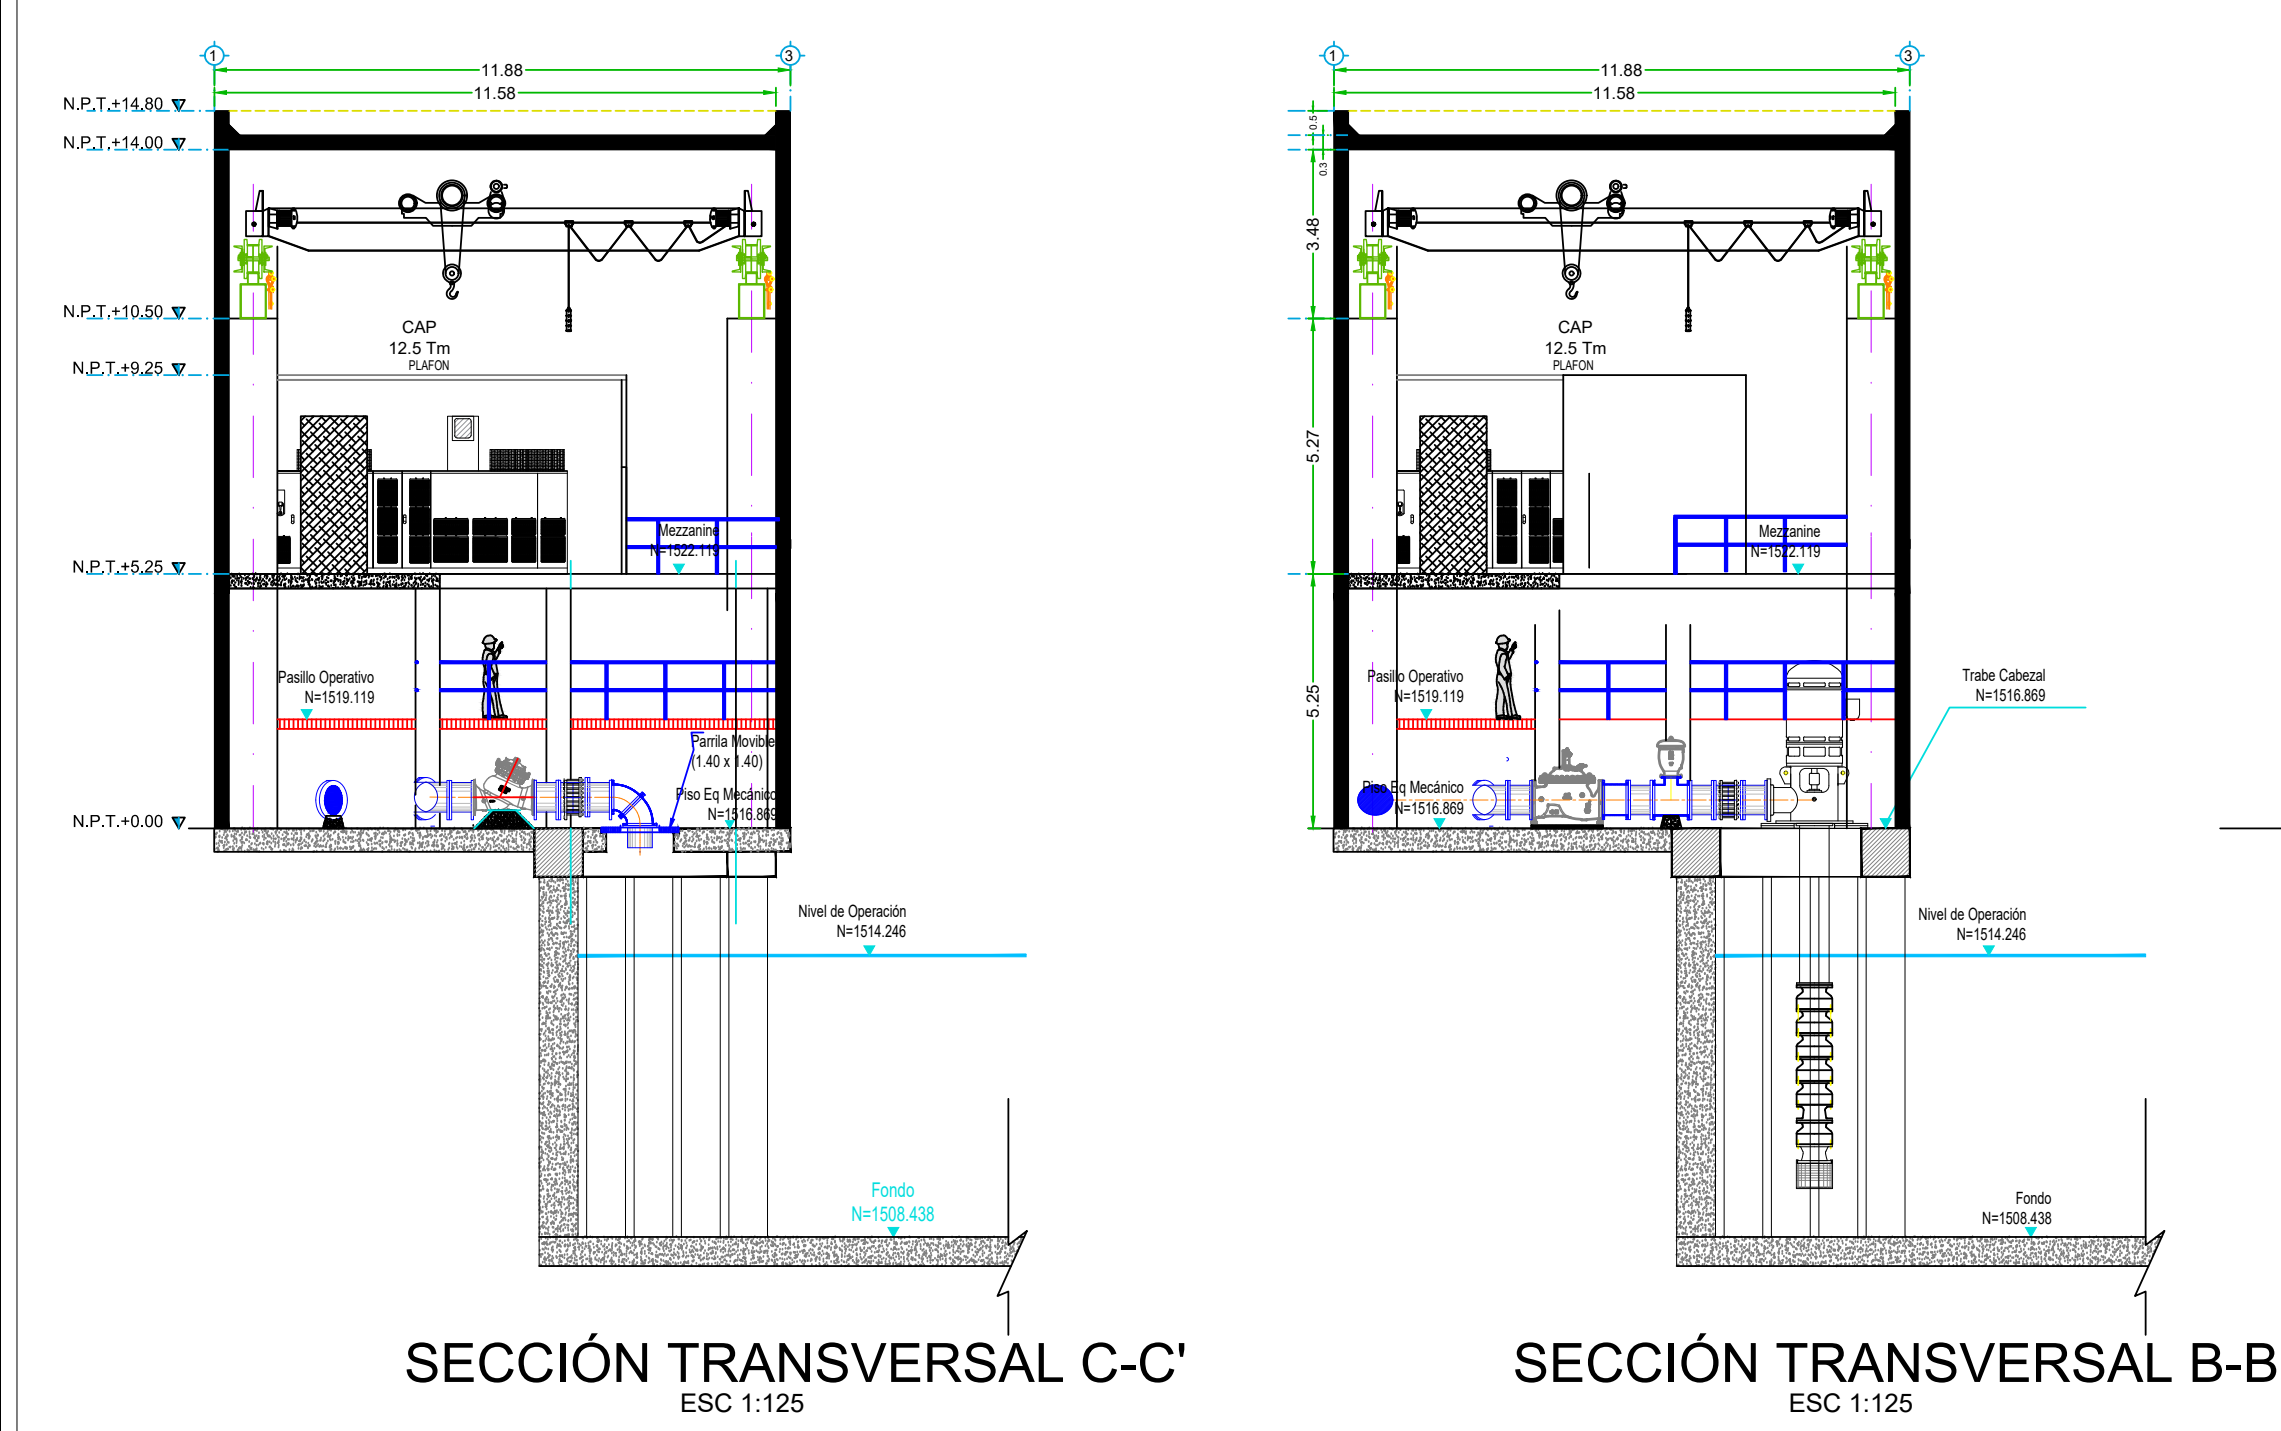


SECCIÓN TRANSVERSAL C-C'
ESC 1:125


SECCIÓN TRANSVERSAL B-B'
ESC 1:125

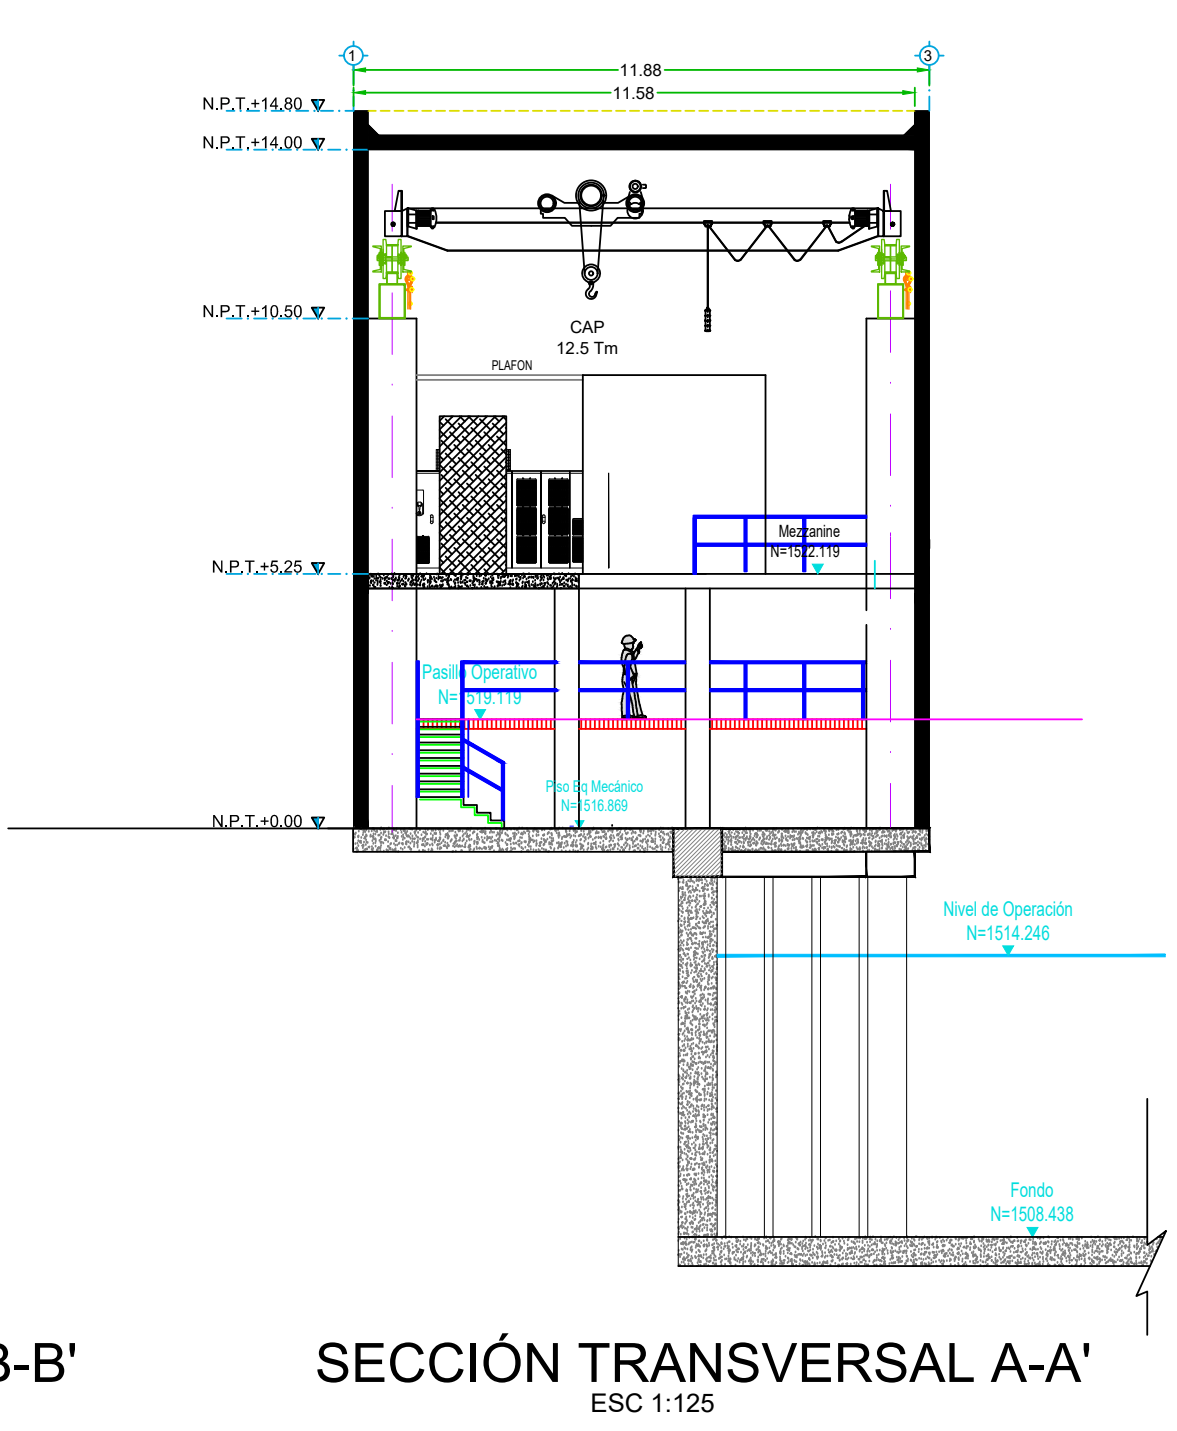


SECCIÓN TRANSVERSAL A-A'
ESC 1:125

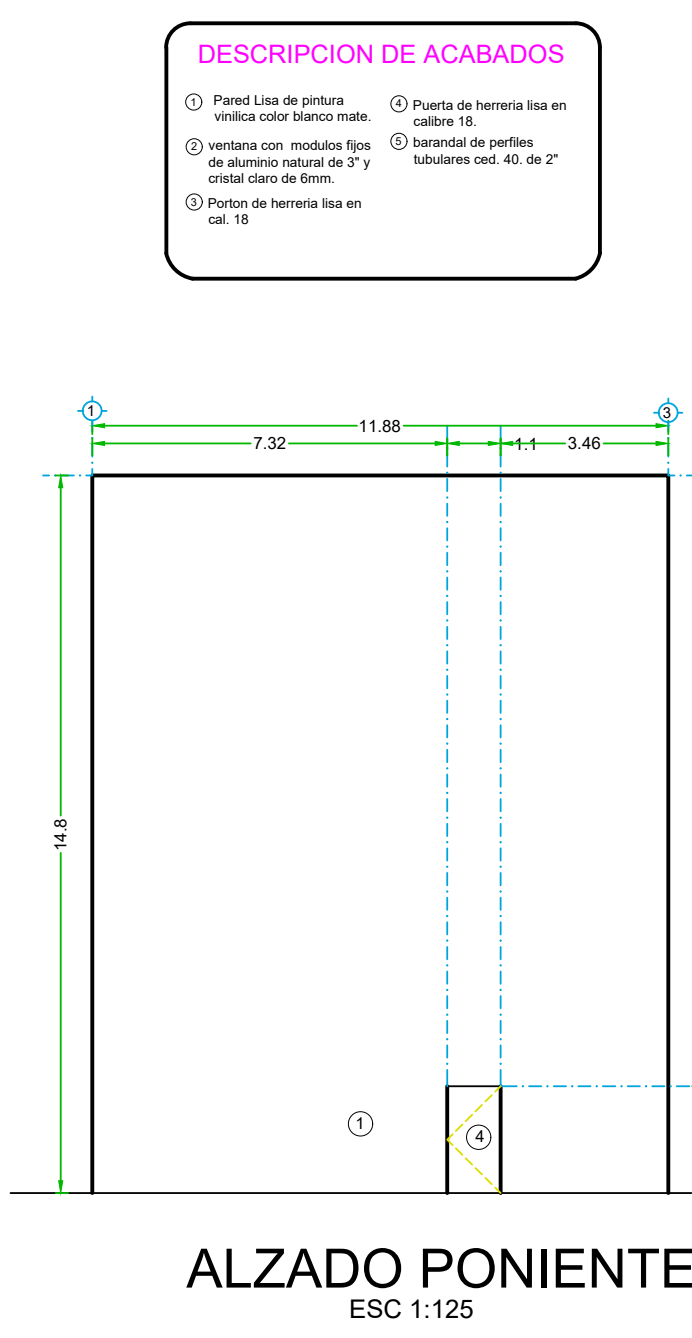


ALZADO PONIENTE
ESC 1:125

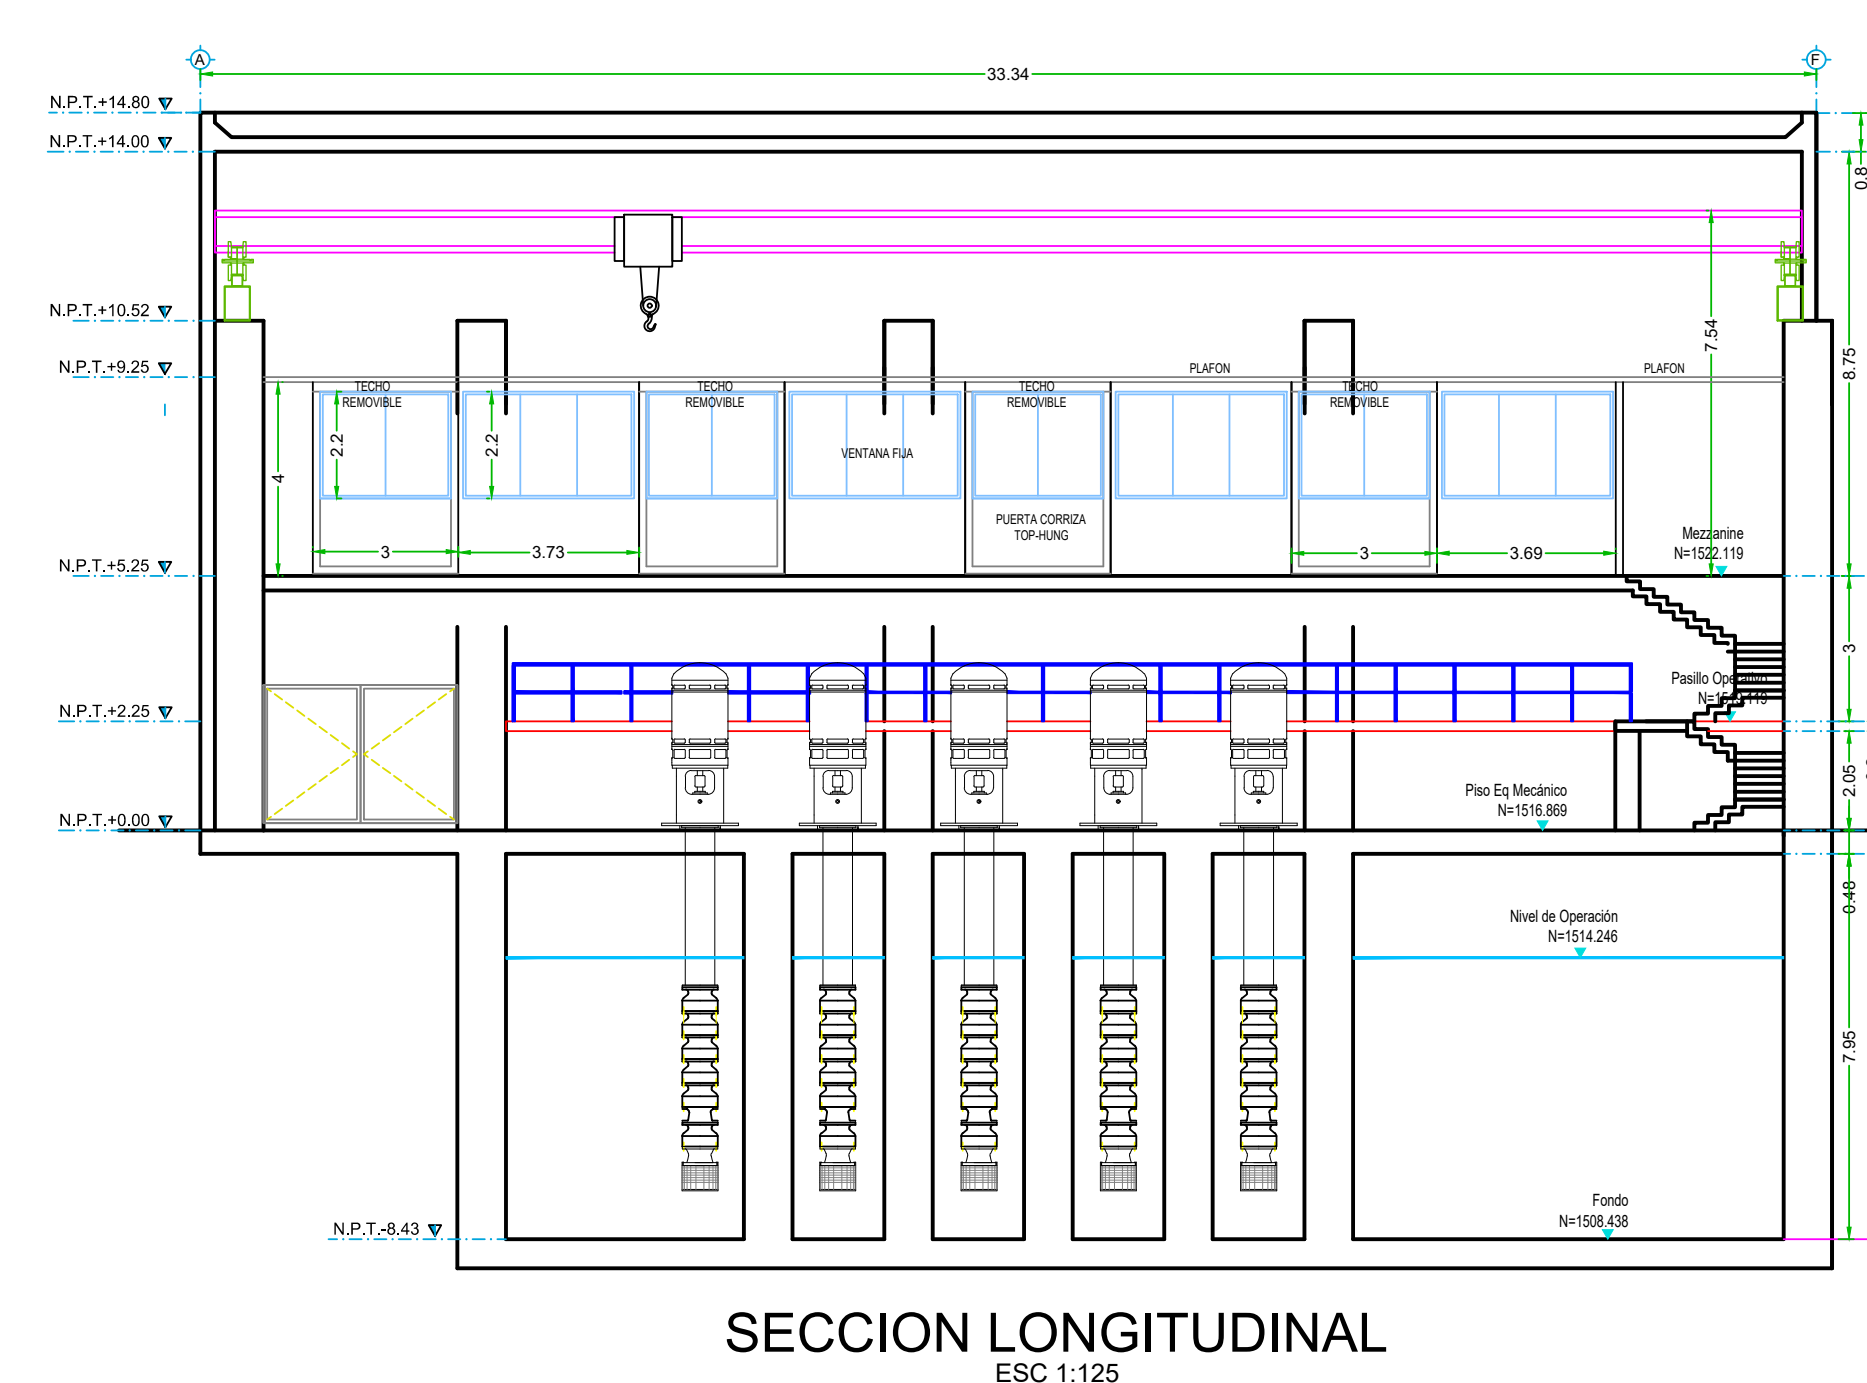


SECCION LONGITUDINAL
ESC 1:125

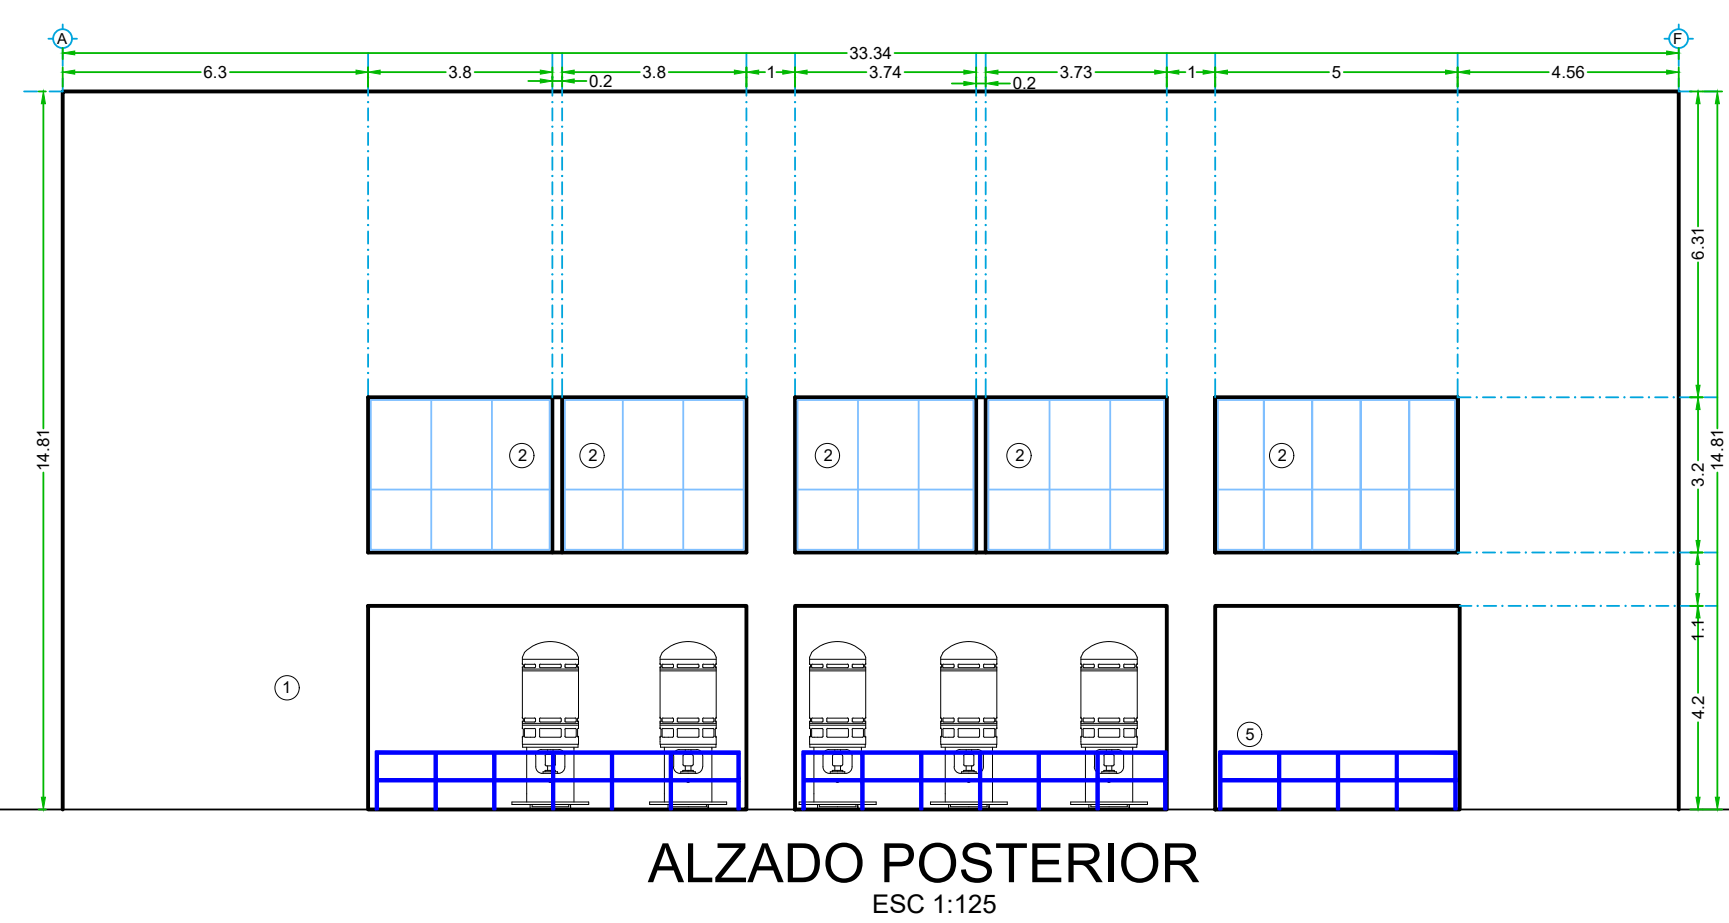


ALZADO POSTERIOR
ESC 1:125

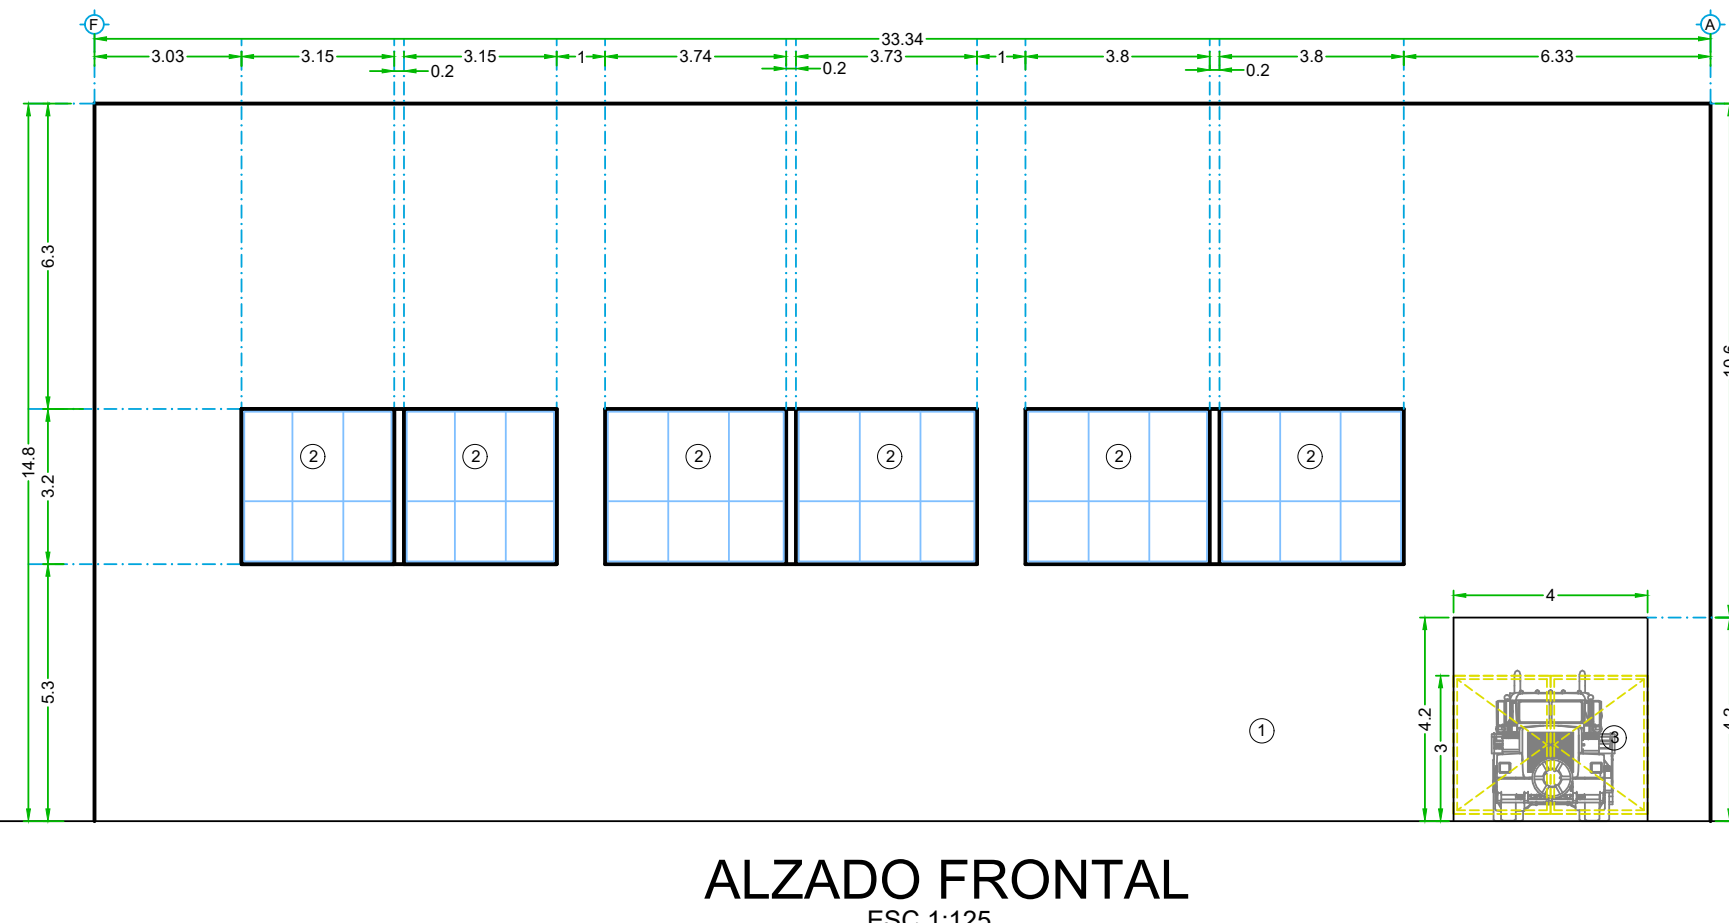


ALZADO FRONTAL
ESC 1:125

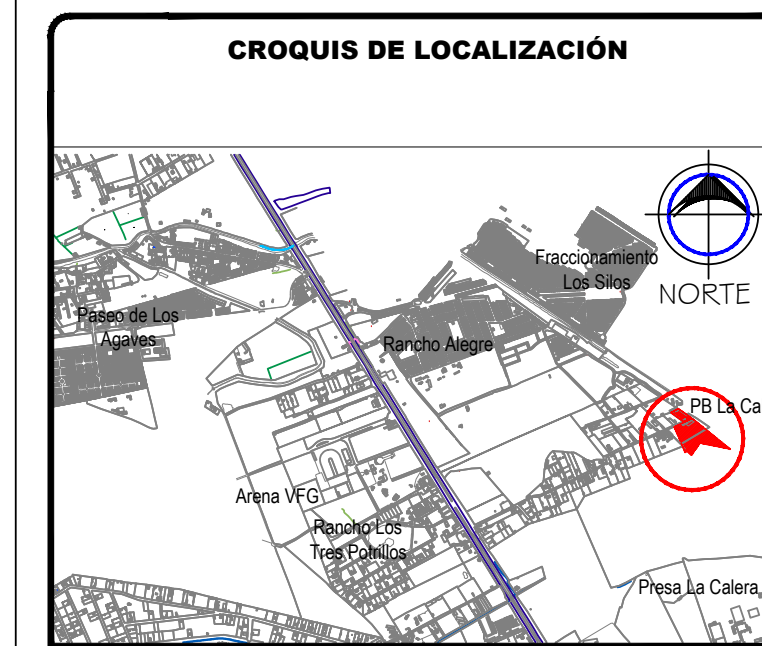

CROQUIS DE LOCALIZACIÓN

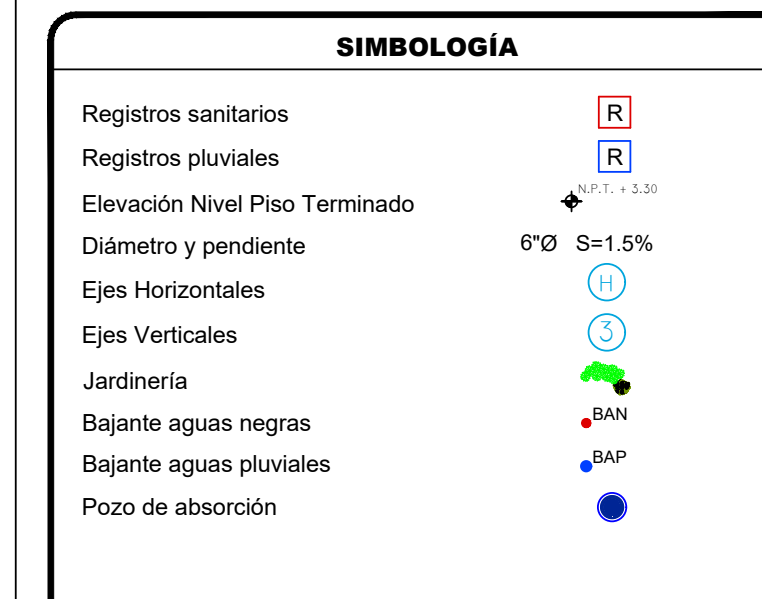


SIMBOLOGÍA

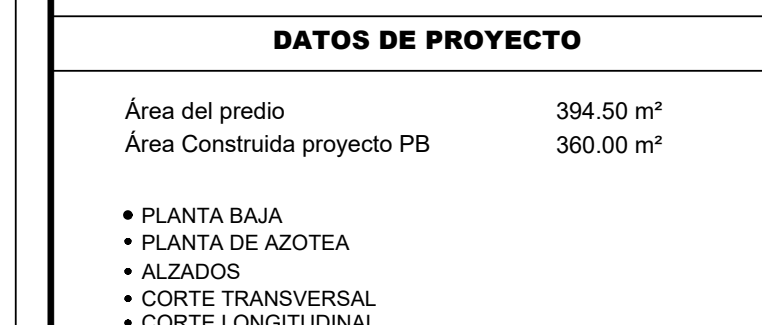


DATOS DE PROYECTO







CANTIDADES DE OBRA

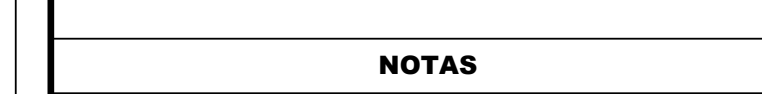

NOTAS

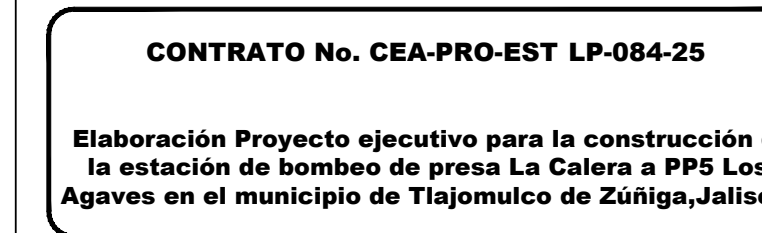

CONTRATO No. CEA-PRO-EST LP-084-25

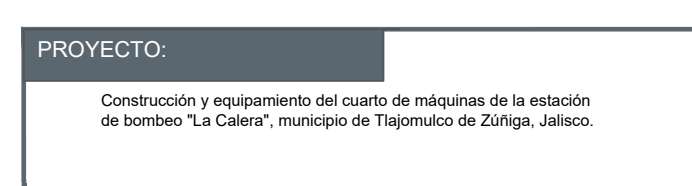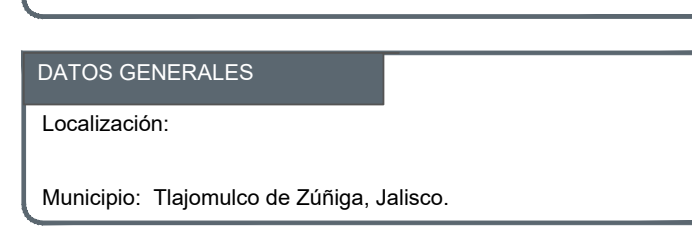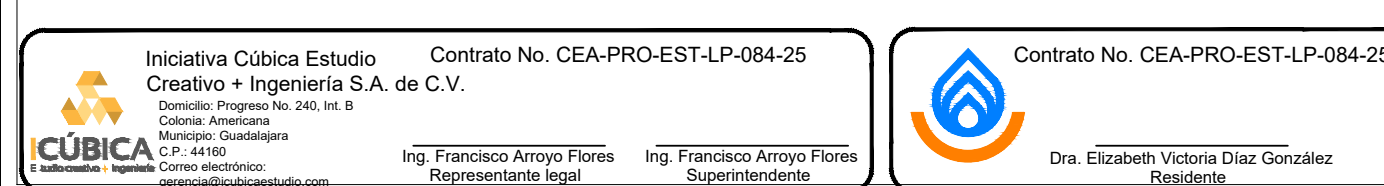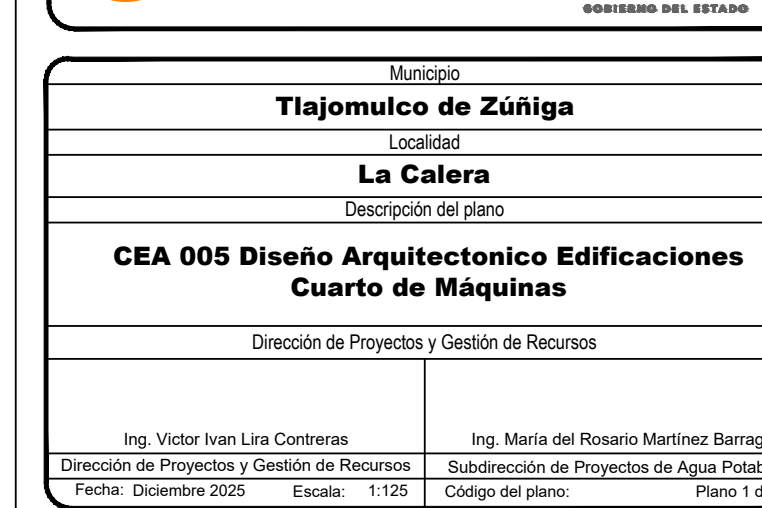

CONTENIDO:
"PLANO GENERAL"



S I O P - E - H I D - O B - L P - 0 4 6 3 - 2 0 2 6