



ION



NOTAS

VALIDACIÓN TÉCNICA

5

Dr. Héctor Raúl Pérez Gómez
Secretario de Salud Jalisco

Dr. Héctor Hugo Bravo Hernández
General del OPD Servicios de Salud Jalisco

Dr. Enrique Rábago Solorio
Director del Hospital General de Occidente

Dr. Sergio Quintero Luce
Coordinador de Salud Municipal de Secretaría de
Salud Jalisco

AUTORIZACIÓN

Ing. David Miguel Zamora Bueno
Secretario de Infraestructura y Obra Publica del Estado de
Jalisco

Ing. Joel Iván Zuñiga Gosalvez
Director General de Proyectos de Ingeniería

DATOS GENERALES

Localización: Av. Zoquipan 105, Seattle, CP 4517, Zapopan Jalisco.

PROYECTO:

REHABILITACIÓN DE VESTIBULOS Y HEMATO-ONCOLOGÍA DEL
ÁREA DE PEDIATRÍA EN EL TERCER NIVEL DEL HOSPITAL GENERAL
OCCIDENTE CLUES JCSSA007066 (HOSPITAL ZOQUIPAN), EN EL
MUNICIPIO DE ZAPOPAN, JALISCO.

CONTENIDO:

ACERO INOXIDABLE - TERCER NIVEL

ESCALA:

1:10

FECHA:

SEPTIEMBRE 202

CLAVE DE PLANO

ACE-INOX-03



**Infraestructura
y Obra Pública**



The floor plan illustrates a comprehensive hospital ward layout. Key areas include:

- Central Corridor:** Features three elevators and a central staircase.
- Left Wing:** Contains a kitchen (COCINA), a pharmacy (FARMACIA), a lounge (LOBBY), and a social work area (TRABAJO SOCIAL).
- Top Wing:** Includes a large lounge (AULA SIGAMOS APRENDIENDO), a playroom (SALA DE JUEGOS), and a central nursing station (CENTRAL DE ENFERMERIA).
- Right Wing:** Houses various patient rooms, including a pediatric ward (HOSPITALIZACIÓN PEDIÁTRICA), a pre-school ward (HOSPITALIZACIÓN PRE-ESCOLARES), and a pediatric intensive care unit (TERAPIA INTENSIVA DE PEDIATRÍA).
- Bottom Wing:** Features a chemotherapy area (QUIMIOTERAPIA) and a central nursing station (CENTRAL DE ENFERMERIA).

The plan is color-coded with green for corridors and red for service areas. Room numbers and names are provided in Spanish throughout the layout.

01 ACERO INOXIDABLE (TERCER NIVEL)

1:100

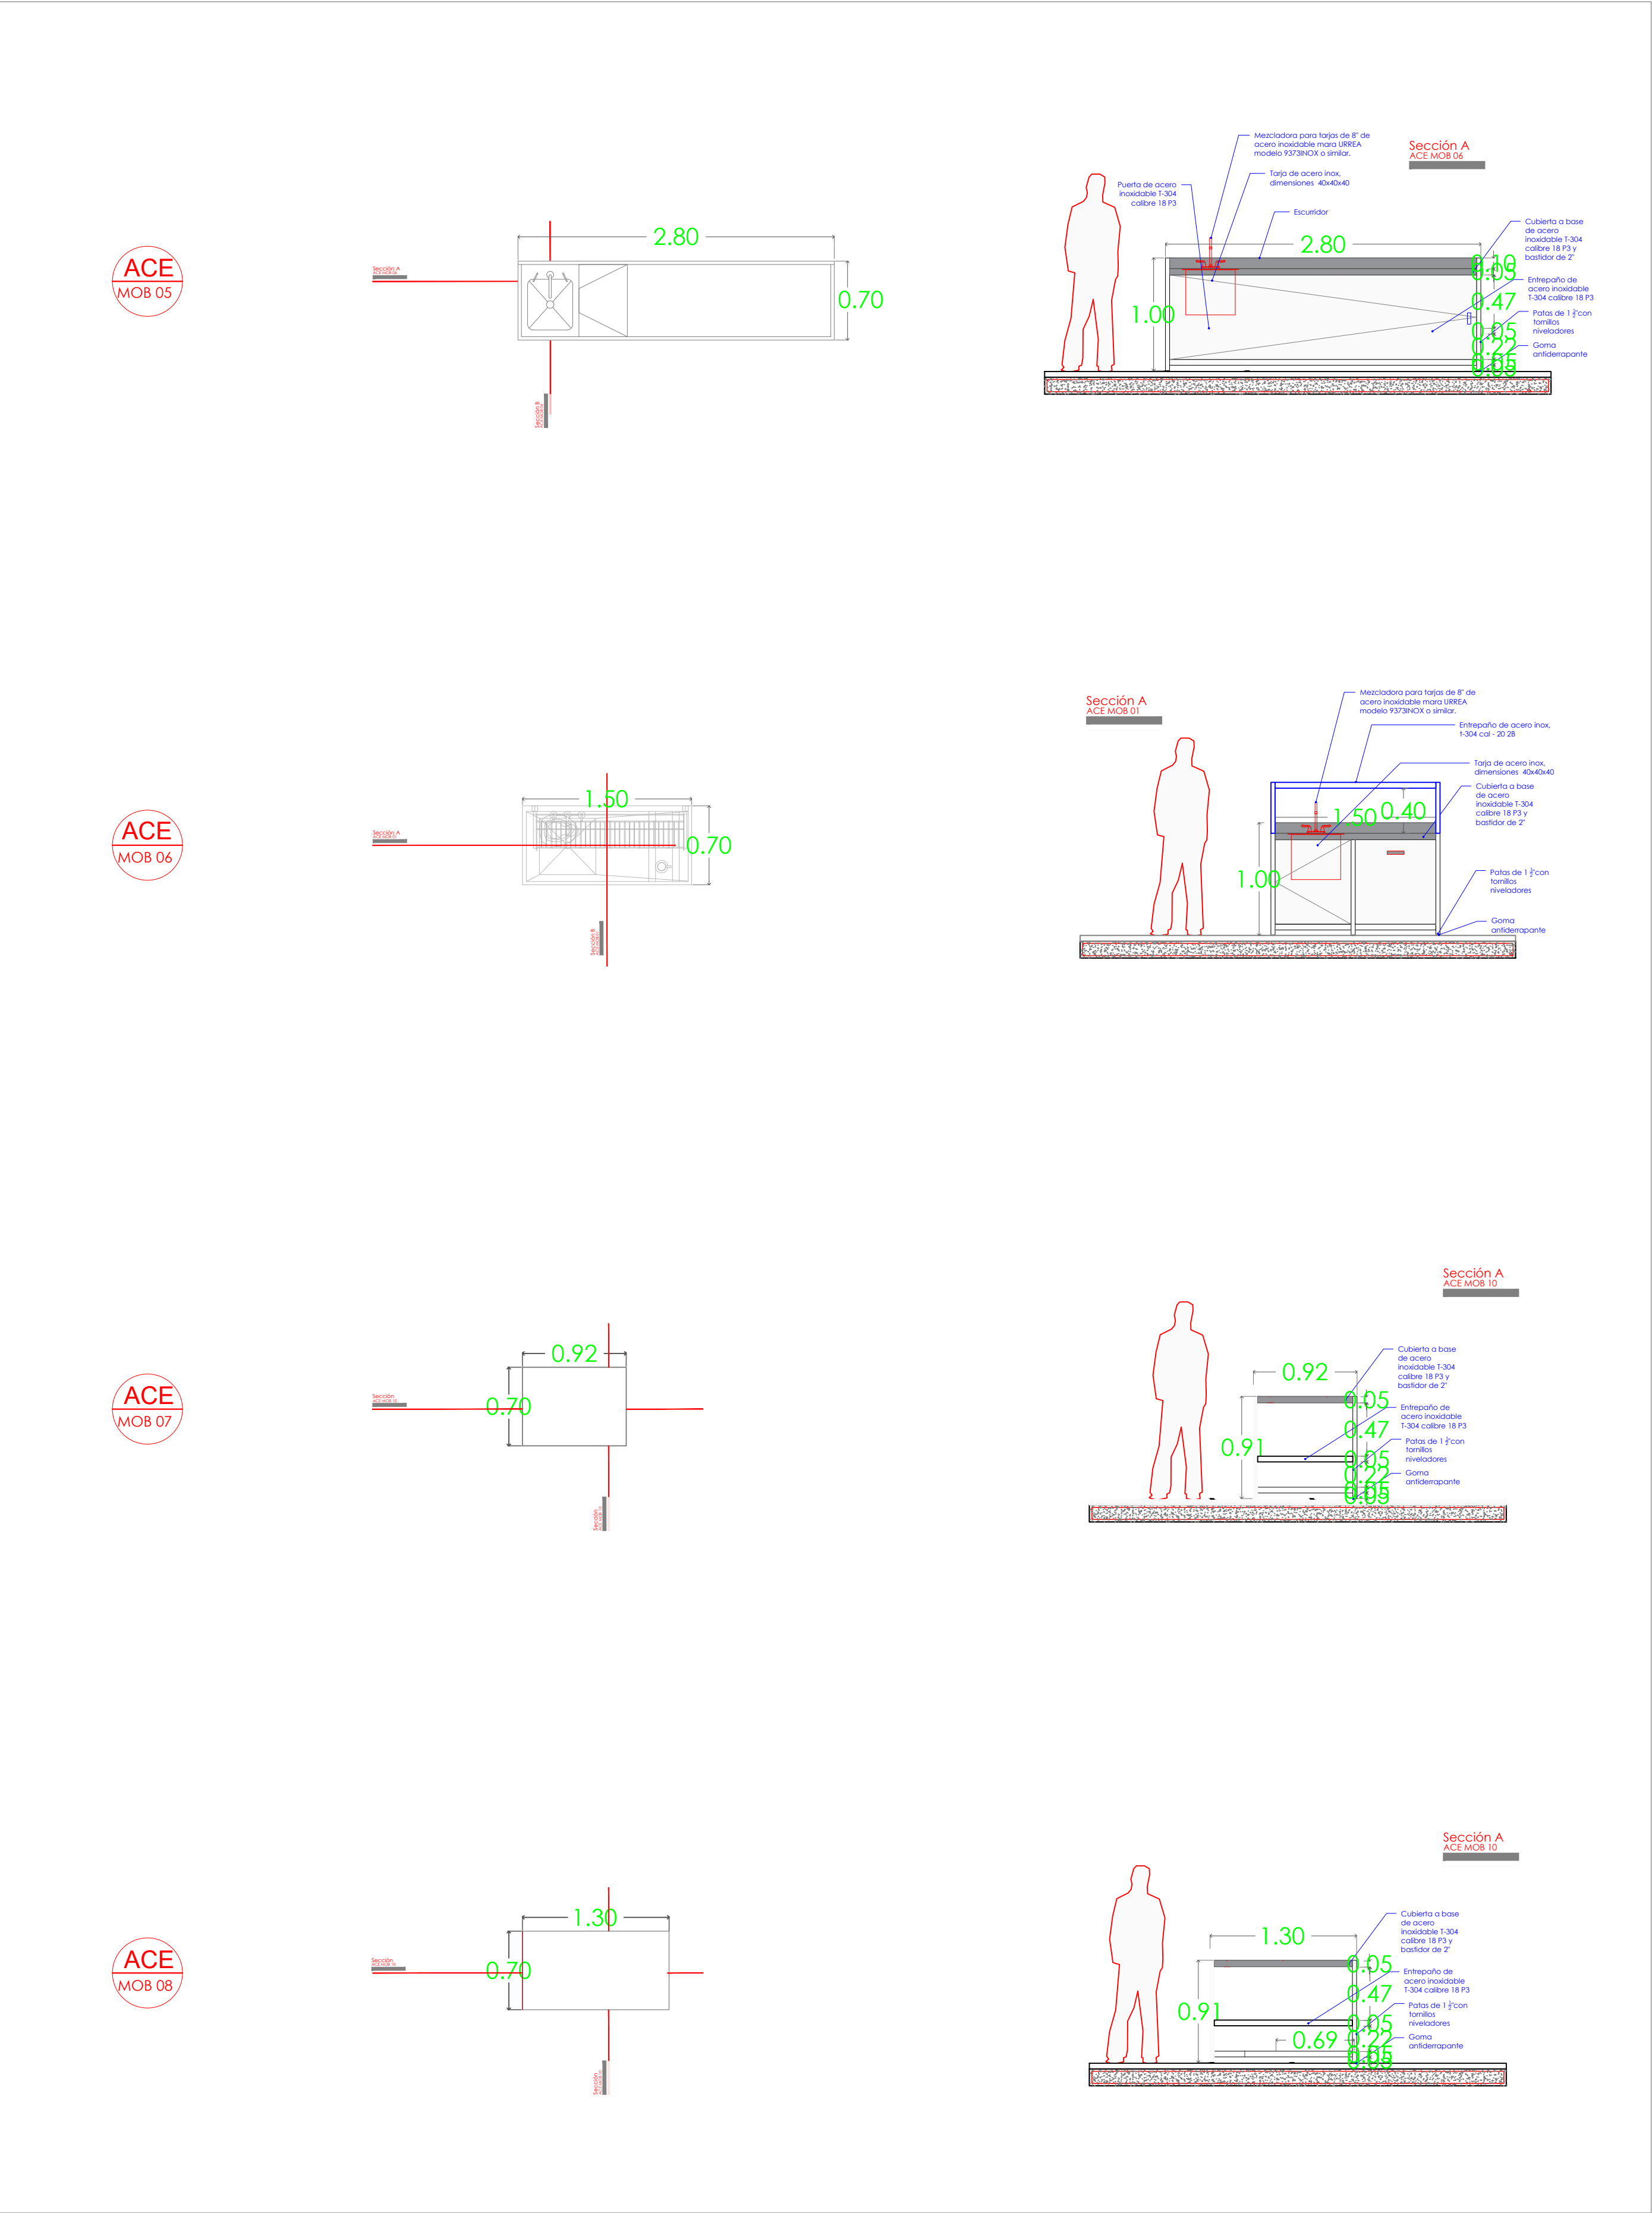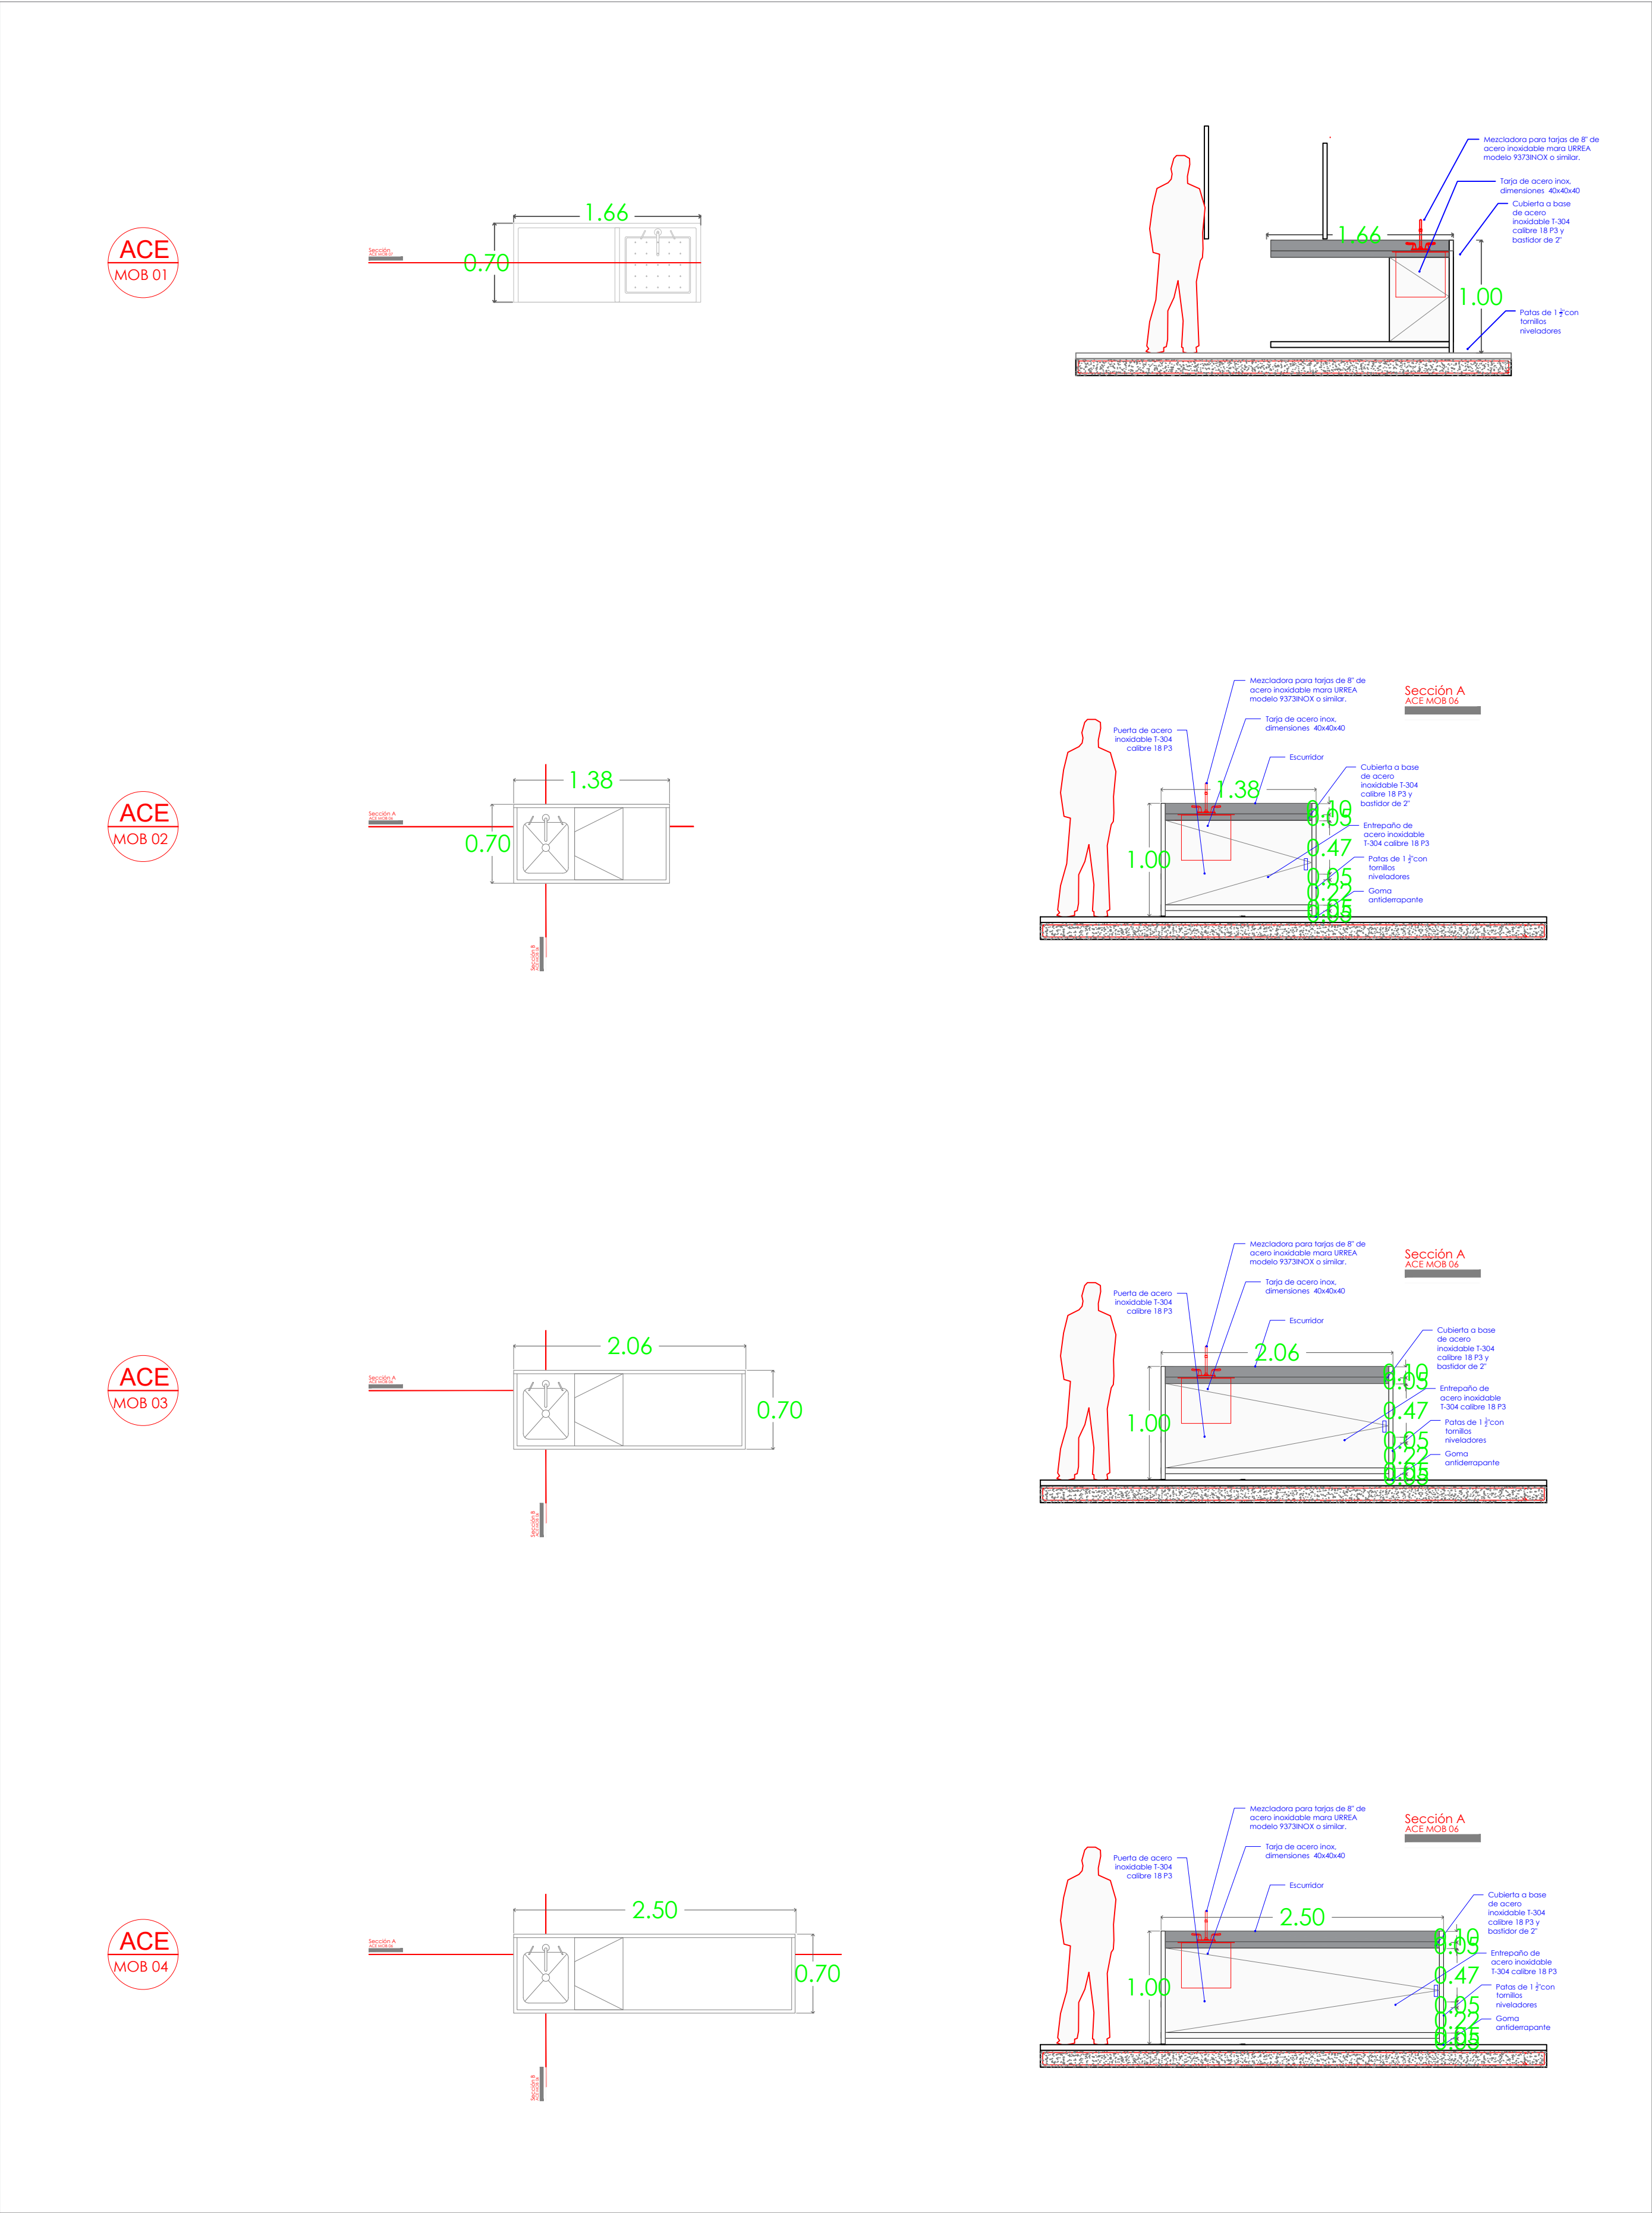



JALISCO
GOBIERNO DEL ESTADO

UBICACIÓN



NOTAS:

VALIDACIÓN TÉCNICA	Salud
Dr. Héctor Raúl Pérez Gómez Secretario de Salud Jalisco	
Dr. Héctor Hugo Bravo Hernández Director General del OPD Servicios de Salud Jalisco	
Dr. Enrique Rábago Salorio Director del Hospital General de Occidente	
Dr. Sergio Quintero Luce Coordinador de Salud Municipal de Secretaría de Salud Jalisco	

AUTORIZACIÓN:

Ing. David Miguel Zamora Bueno
Secretario de Infraestructura y Obra Pública del Estado de Jalisco

Ing. Joel Iván Zúñiga Gosalvez
Director General de Proyectos de Ingeniería

DATOS GENERALES

Localización: Av. Zoquipán 105, Seattle, CP 4517, Zapopan, Jalisco.

PROYECTO:

REHABILITACIÓN DE VESTIBULOS Y HEMATO-ONCOLOGÍA DEL ÁREA DE PEDIATRÍA EN EL TERCER NIVEL DEL HOSPITAL GENERAL DE OCCIDENTE CLUS JCSA0007060 (HOSPITAL ZOQUIPÁN), EN EL MUNICIPIO DE ZAPOCAN, JALISCO.


CONTENIDO:

DETALLES ACERO INOXIDABLE - TERCER NIVEL

ESCALA:	FECHA:	CLAVE DE PLANO:
1:100	SEPTIEMBRE 2026	DET-ACE-INOX-03



Infraestructura y Obra Pública

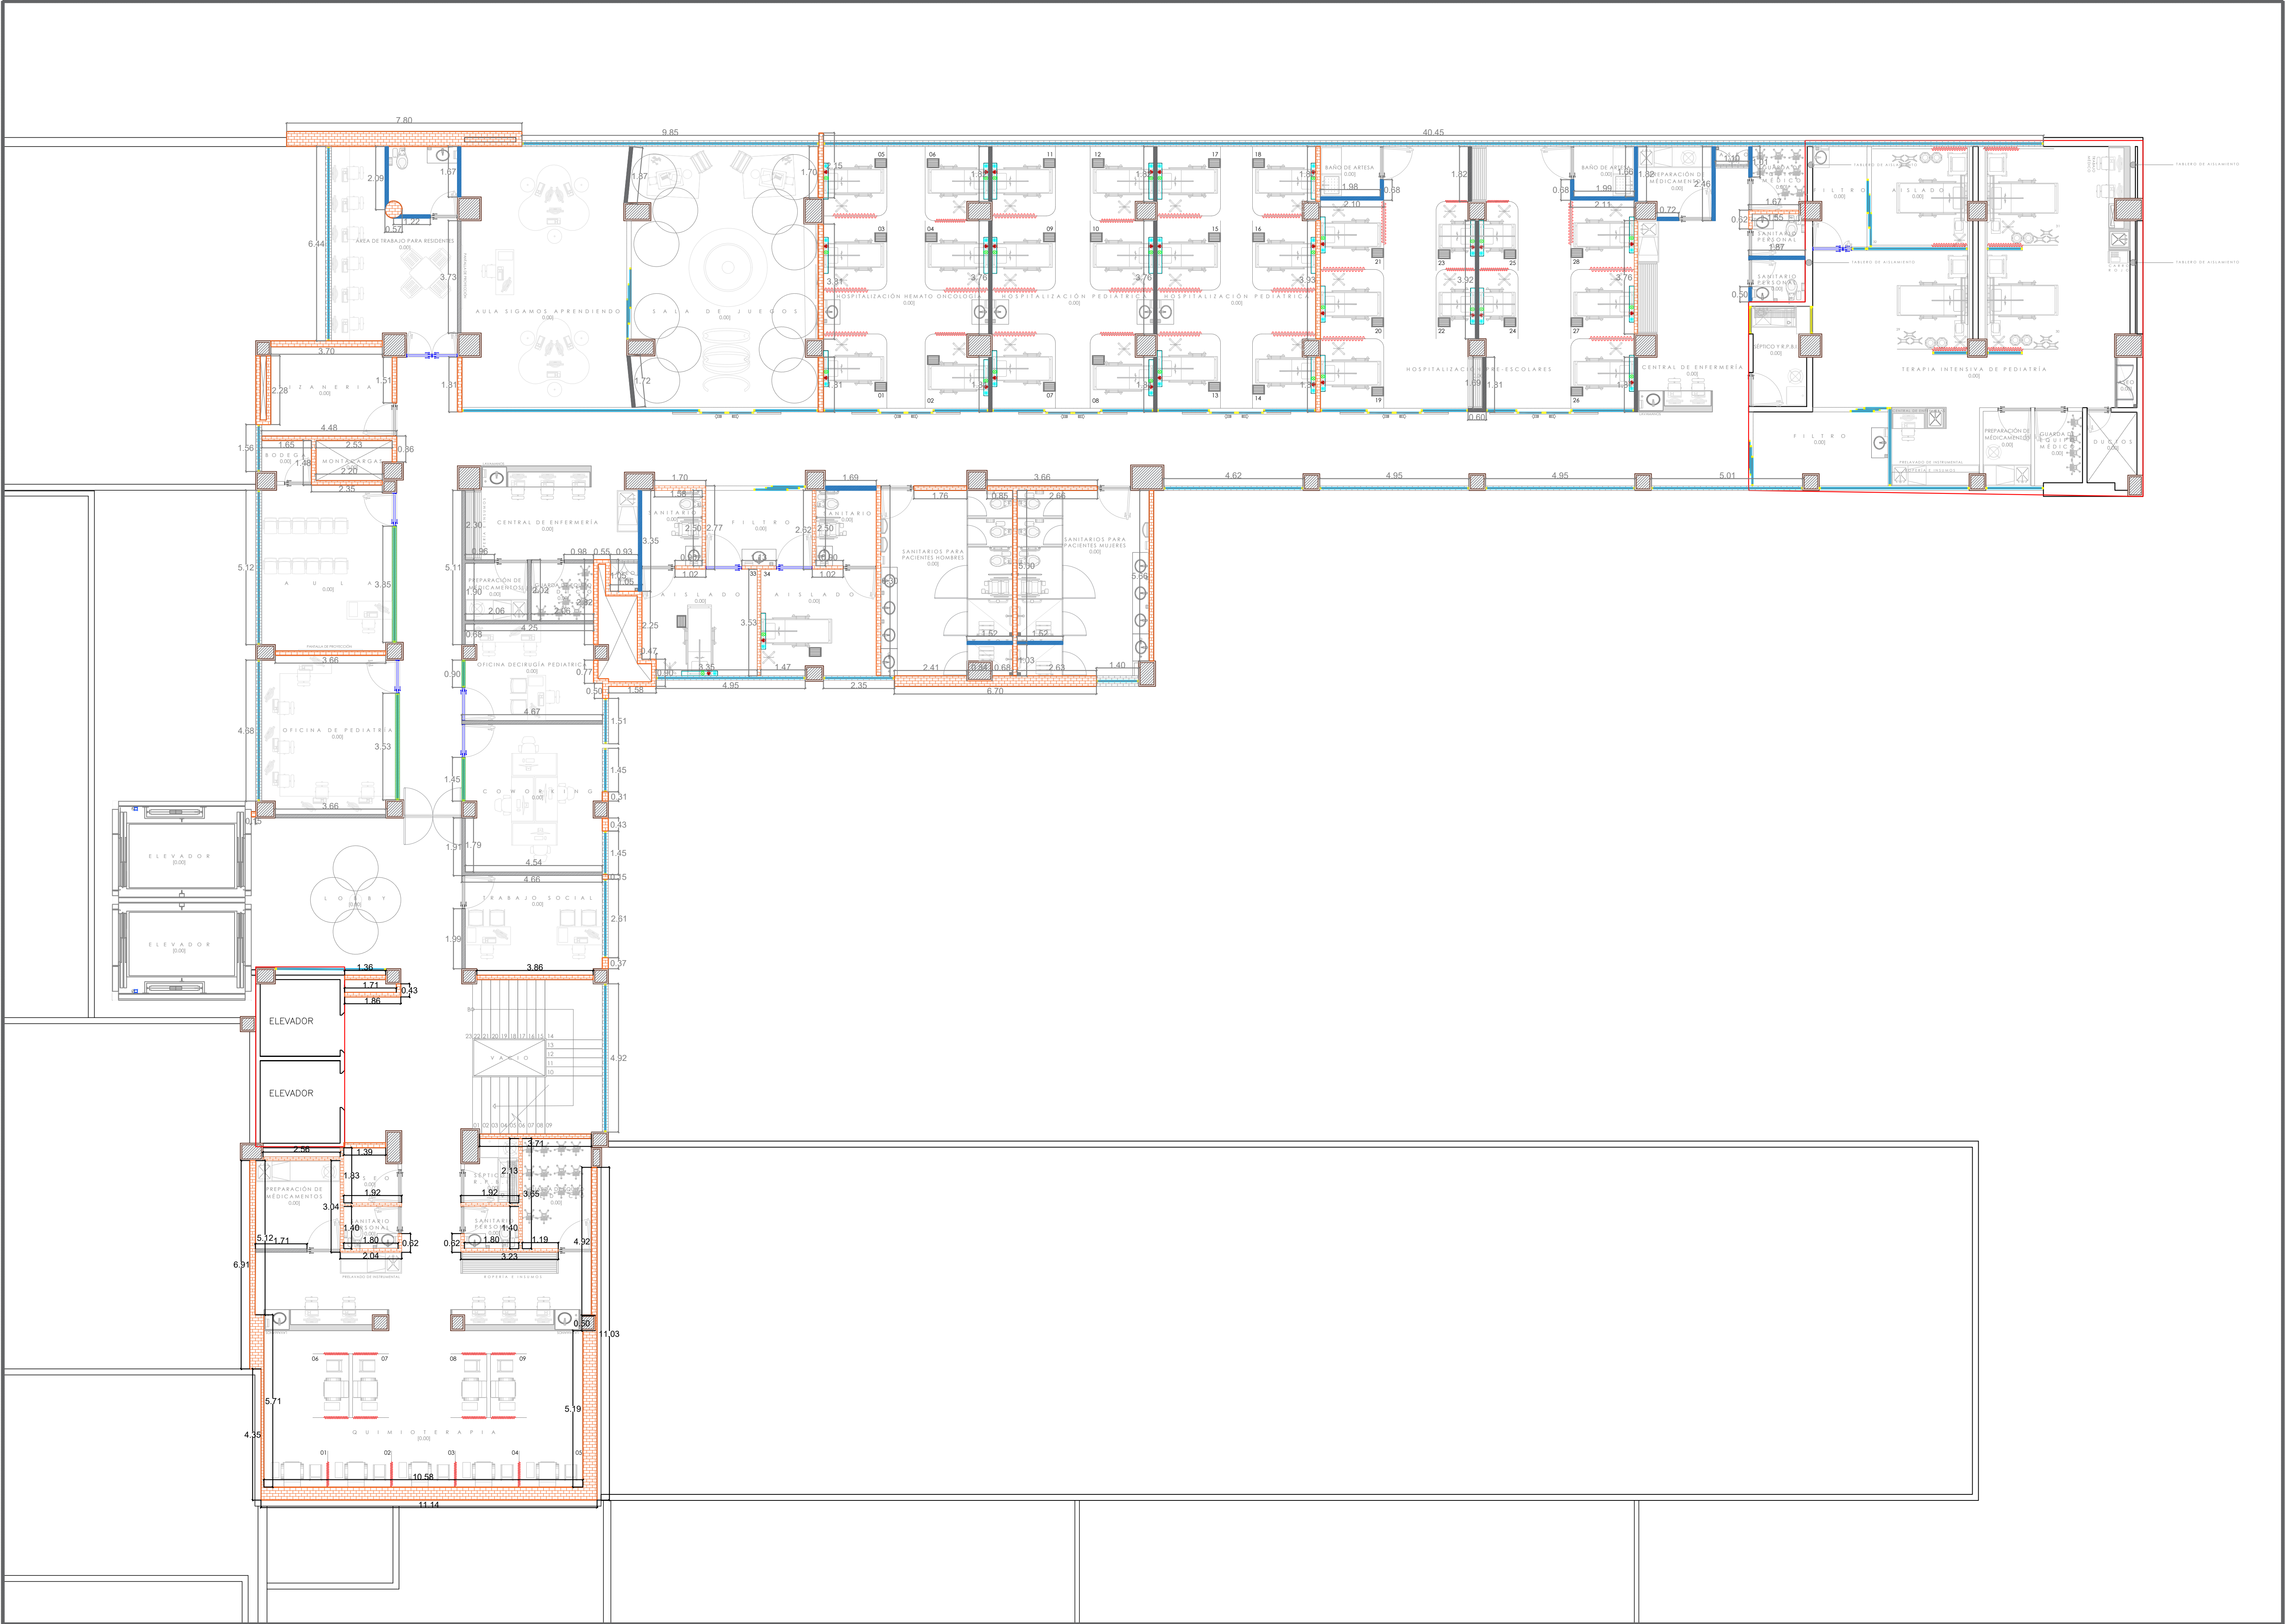



JALISCO
GOBIERNO DEL ESTADO

UBICACIÓN



NOTAS:

VALIDACIÓN TÉCNICA	Salud
Dr. Héctor Raúl Pérez Gómez Secretario de Salud Jalisco	
Dr. Héctor Hugo Bravo Hernández Director General del OPD Servicios de Salud Jalisco	
Dr. Enrique Rábago Solorio Director del Hospital General de Occidente	
Dr. Sergio Quintero Luce Coordinador de Salud Municipal de Secretaría de Salud Jalisco	

AUTORIZACIÓN:

Ing. David Miguel Zamora Bueno
Secretario de Infraestructura y Obra Pública del Estado de Jalisco

Ing. Joel Iván Zuñiga Gosalvez
Director General de Proyectos de Ingeniería

DATOS GENERALES

Localización: Av. Zoquipan 105, Seattle, CP 4517, Zapopan, Jalisco.

PROYECTO:

REHABILITACIÓN DE VESTIBULOS Y HEMATO-ONCOLOGÍA DEL ÁREA DE PEDIATRÍA EN EL TERCER NIVEL DEL HOSPITAL GENERAL DE OCCIDENTE (LUGAR 3055A007066 (HOSPITAL ZOQUIPAN), EN EL MUNICIPIO DE ZAPOPAN, JALISCO.

CONTENIDO:








PLANTA TERCER NIVEL ALBAÑILERÍAS

ESCALA:	FECHA:	CLAVE DE PLANO:
1:200	SEPTIEMBRE 2026	ALB-01



HOSPITAL GENERAL DE OCCIDENTE SIOP-E-SMA-OB-LP-0771-2026

ALBAÑILERÍAS	
SIMBOLOGÍA	DESCRIPCIÓN
	MURO TABLAROCA A DOS CARAS DE 10CM DE ESPESOR, PANEL DE YESO 1/2" TIPO FIRE CODE "C", ELABORADO CON BASTIDOR METALICO
	MURO DE TABLERO DE YESO RESISTENTE A LA HUMEDAD CON BASTIDOR METALICO DE 9.20CM, POSTES CAL 20@40.60CM Y CANAL DE CARGA CAL 20@1.22M, TIPO FIRECODE "C" O DUROCK
	MURO DE LADRILLO DE LAMA RECOCIDO (7X14X28CM) ASENTADO CON MORTERO CEMENTO-ARENA EN PROPORCIÓN 1:5 O COLUMNA DE CONCRETO ARMADO
	MURO BAJO DE LADRILLO DE LAMA RECOCIDO (7X14X28CM)(REVISAR ALTURA EN PLANO) ASENTADO CON MORTERO CEMENTO-ARENA EN PROPORCIÓN 1:5 O COLUMNA DE CONCRETO ARMADO
	MURO BAJO DE TABLAROCA (REVISAR ALTURA EN PLANO) A DOS CARAS DE 10CM DE ESPESOR, PANEL DE YESO 1/2 " TIPO FIRE CODE "C", ELABORADO CON BASTIDOR METALICO

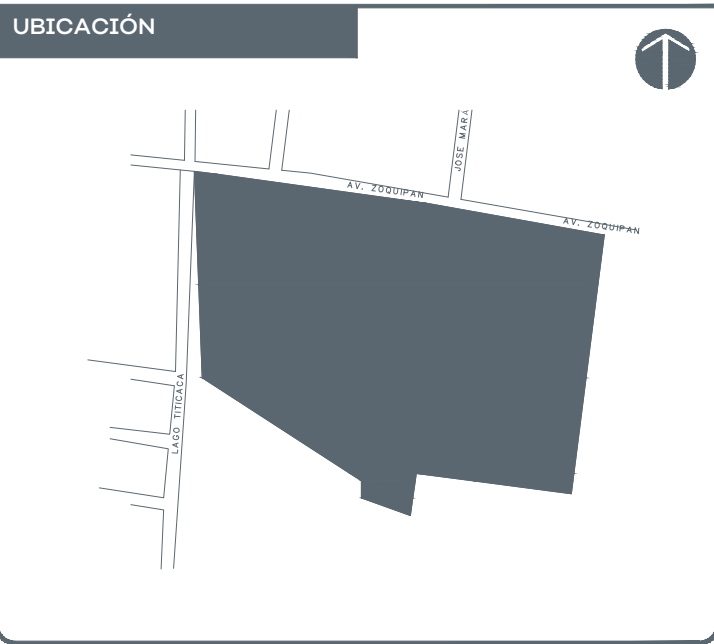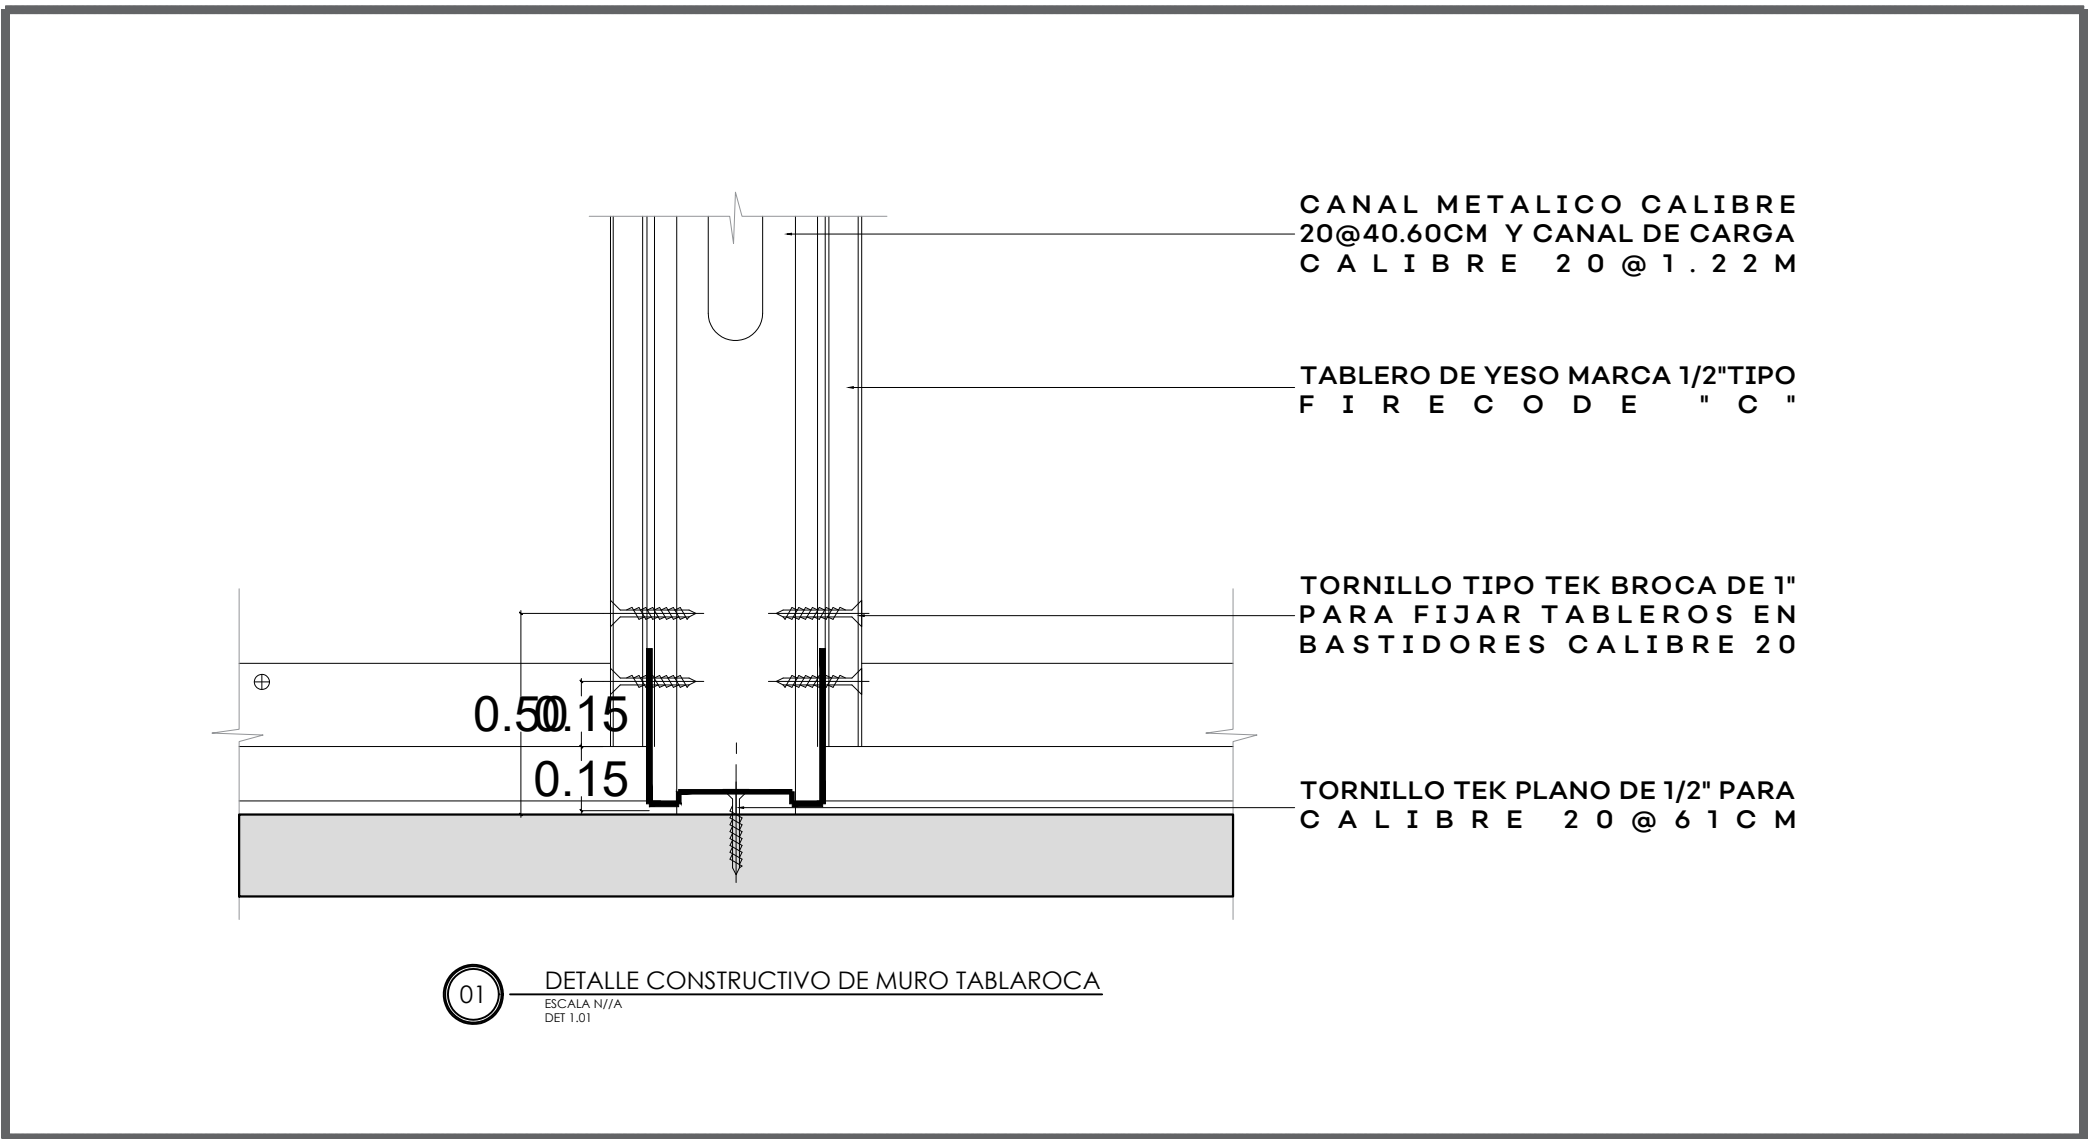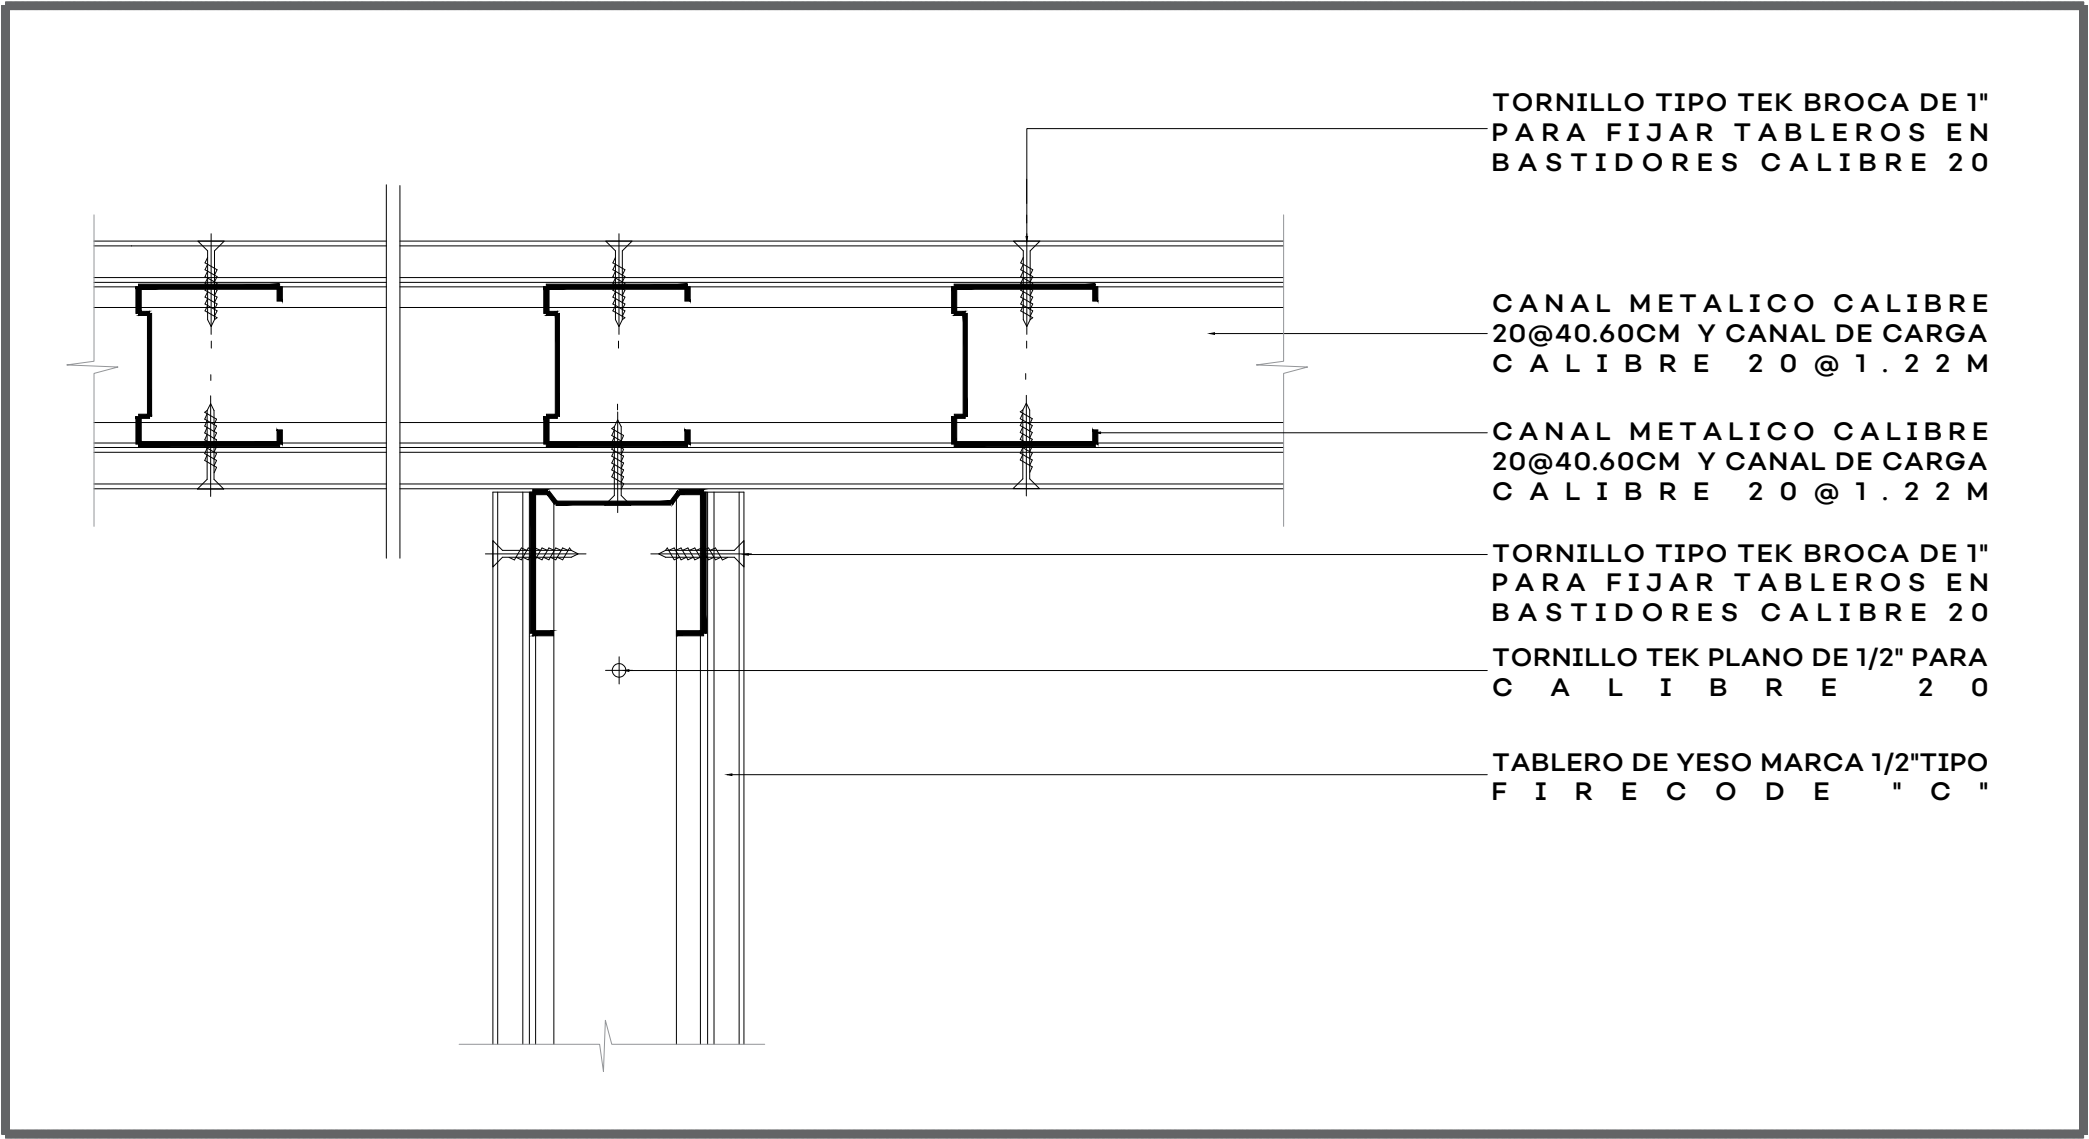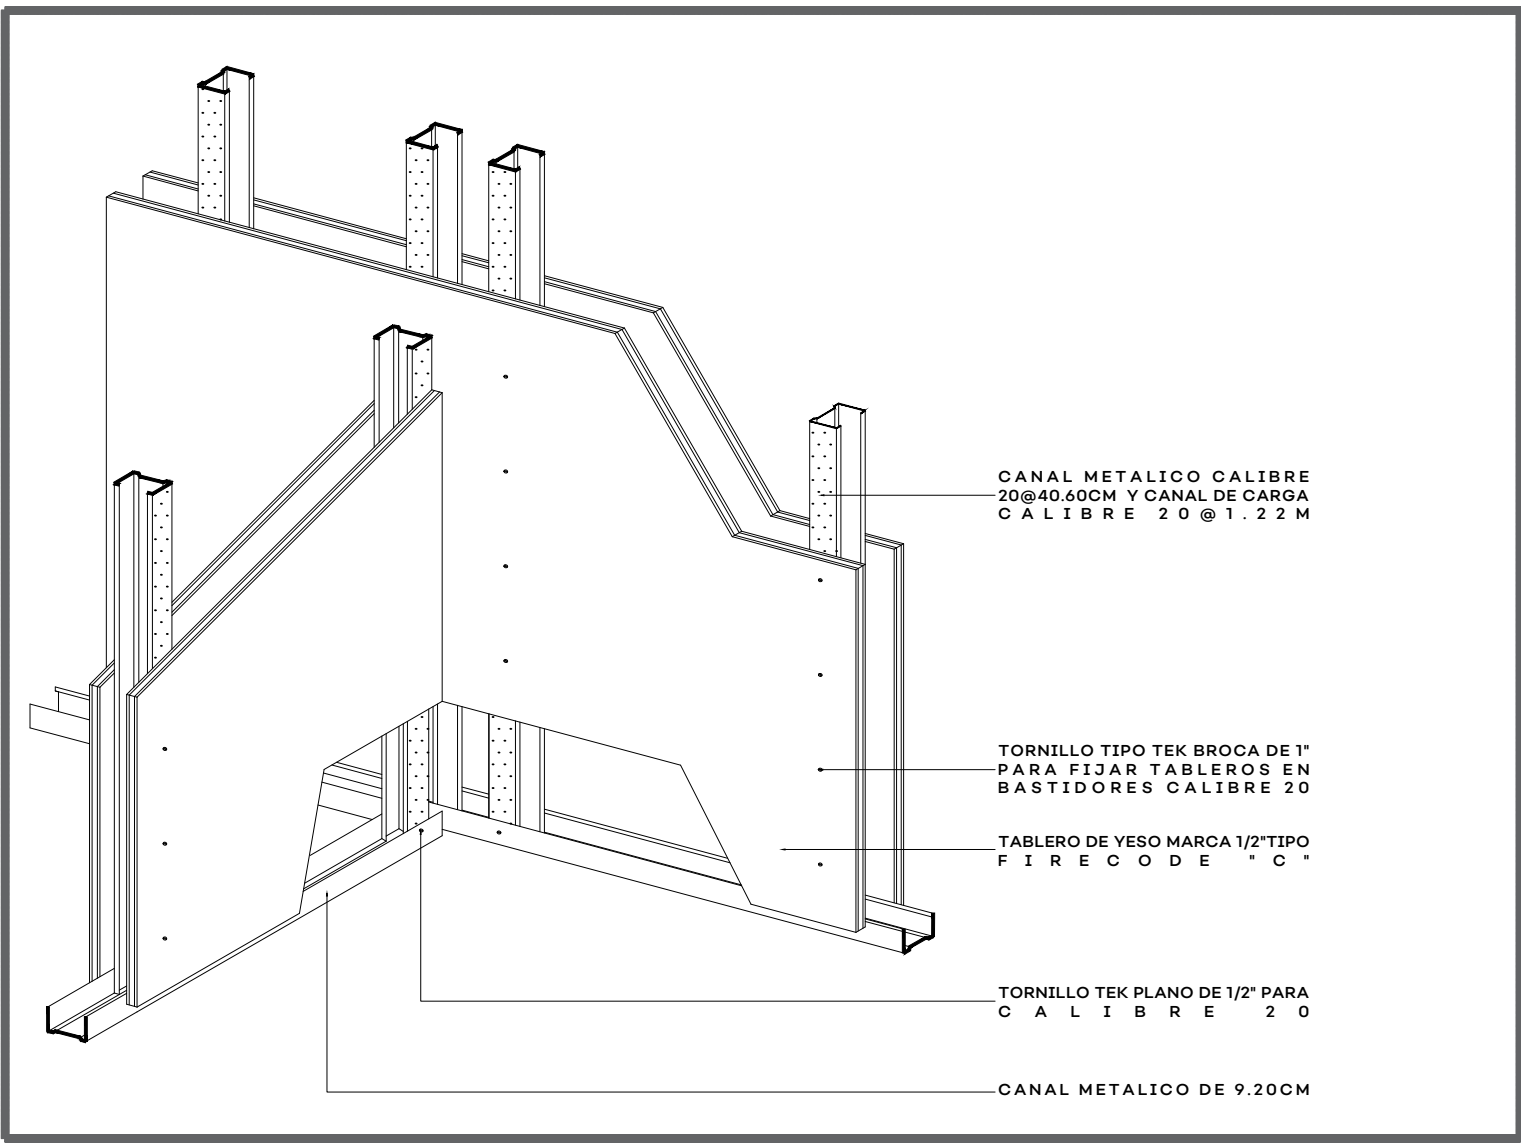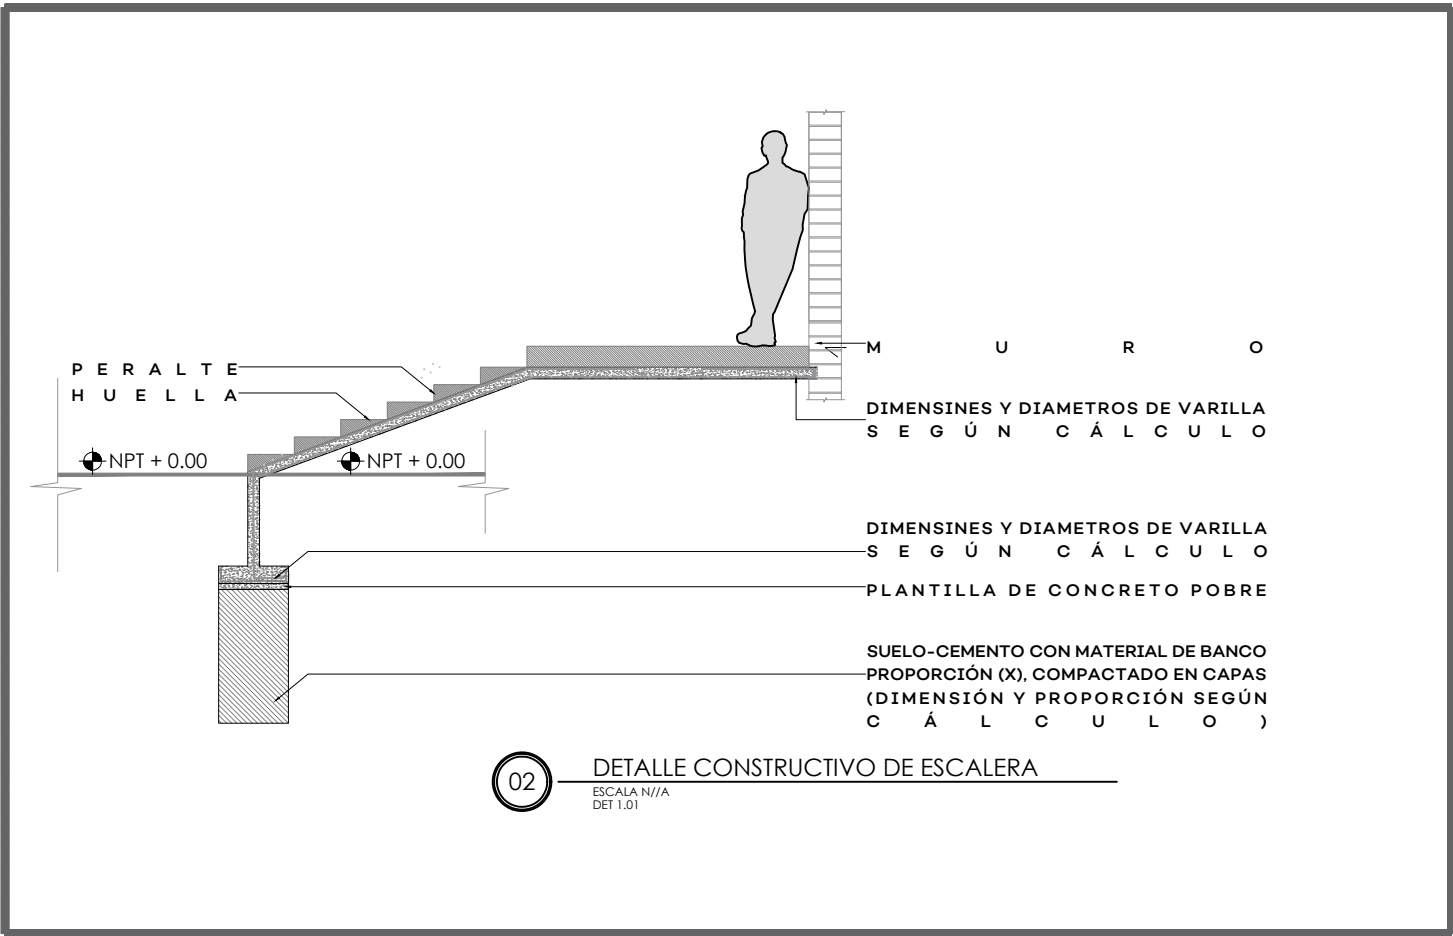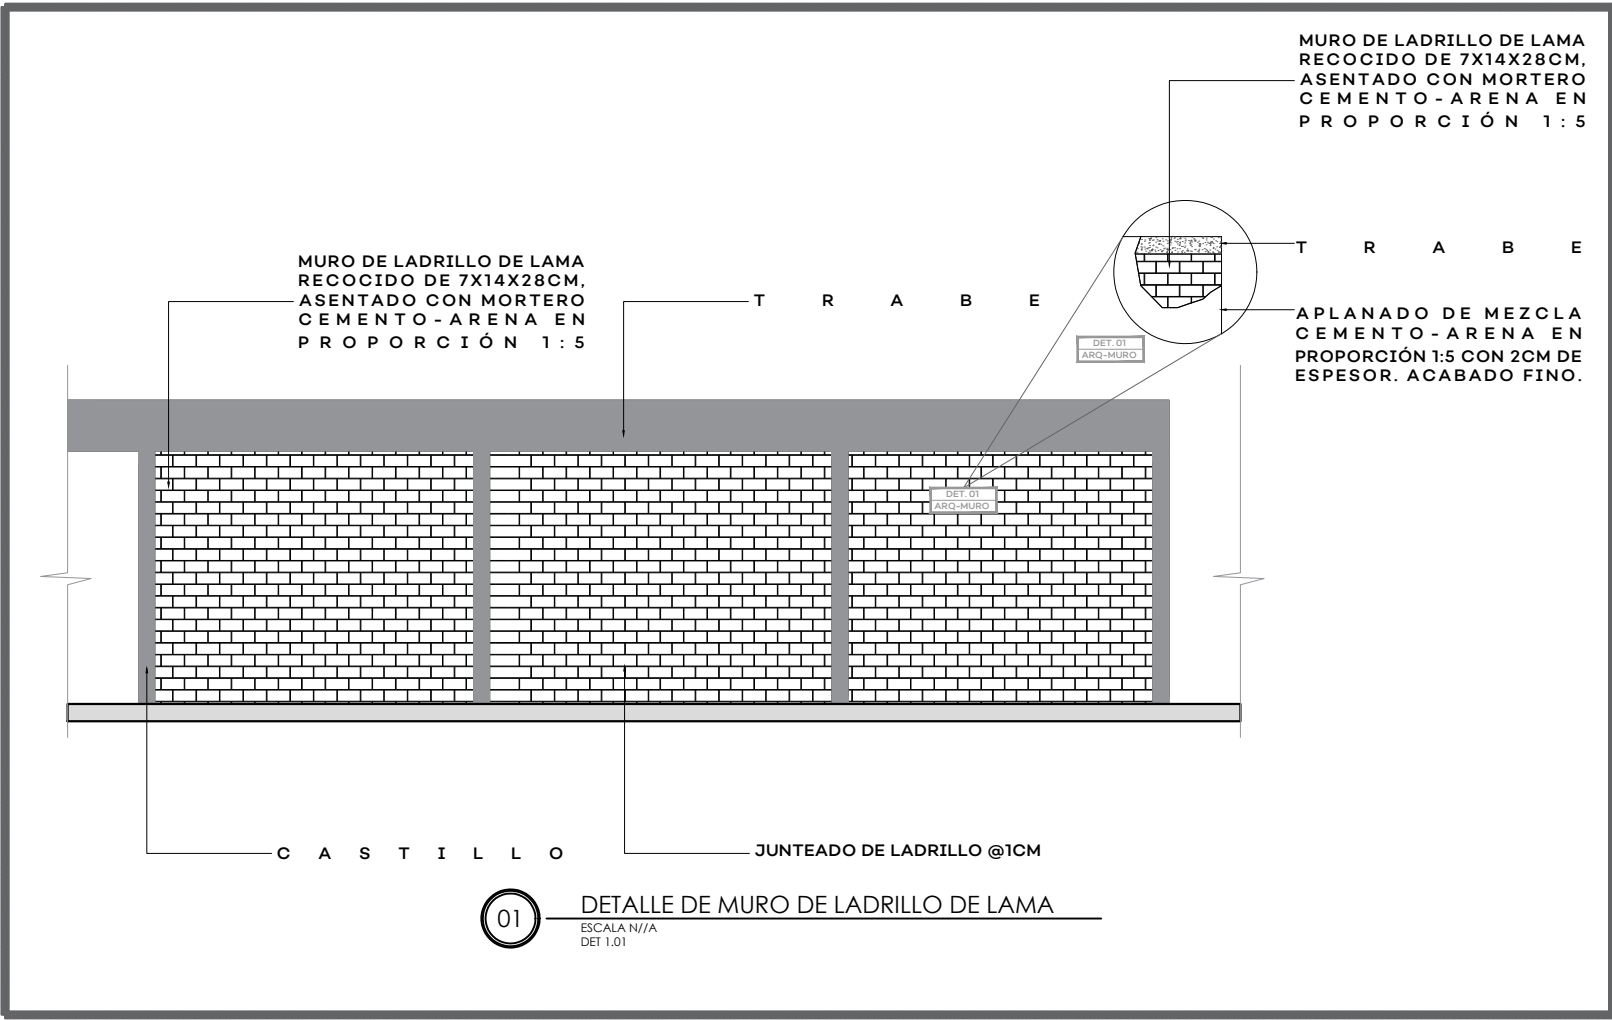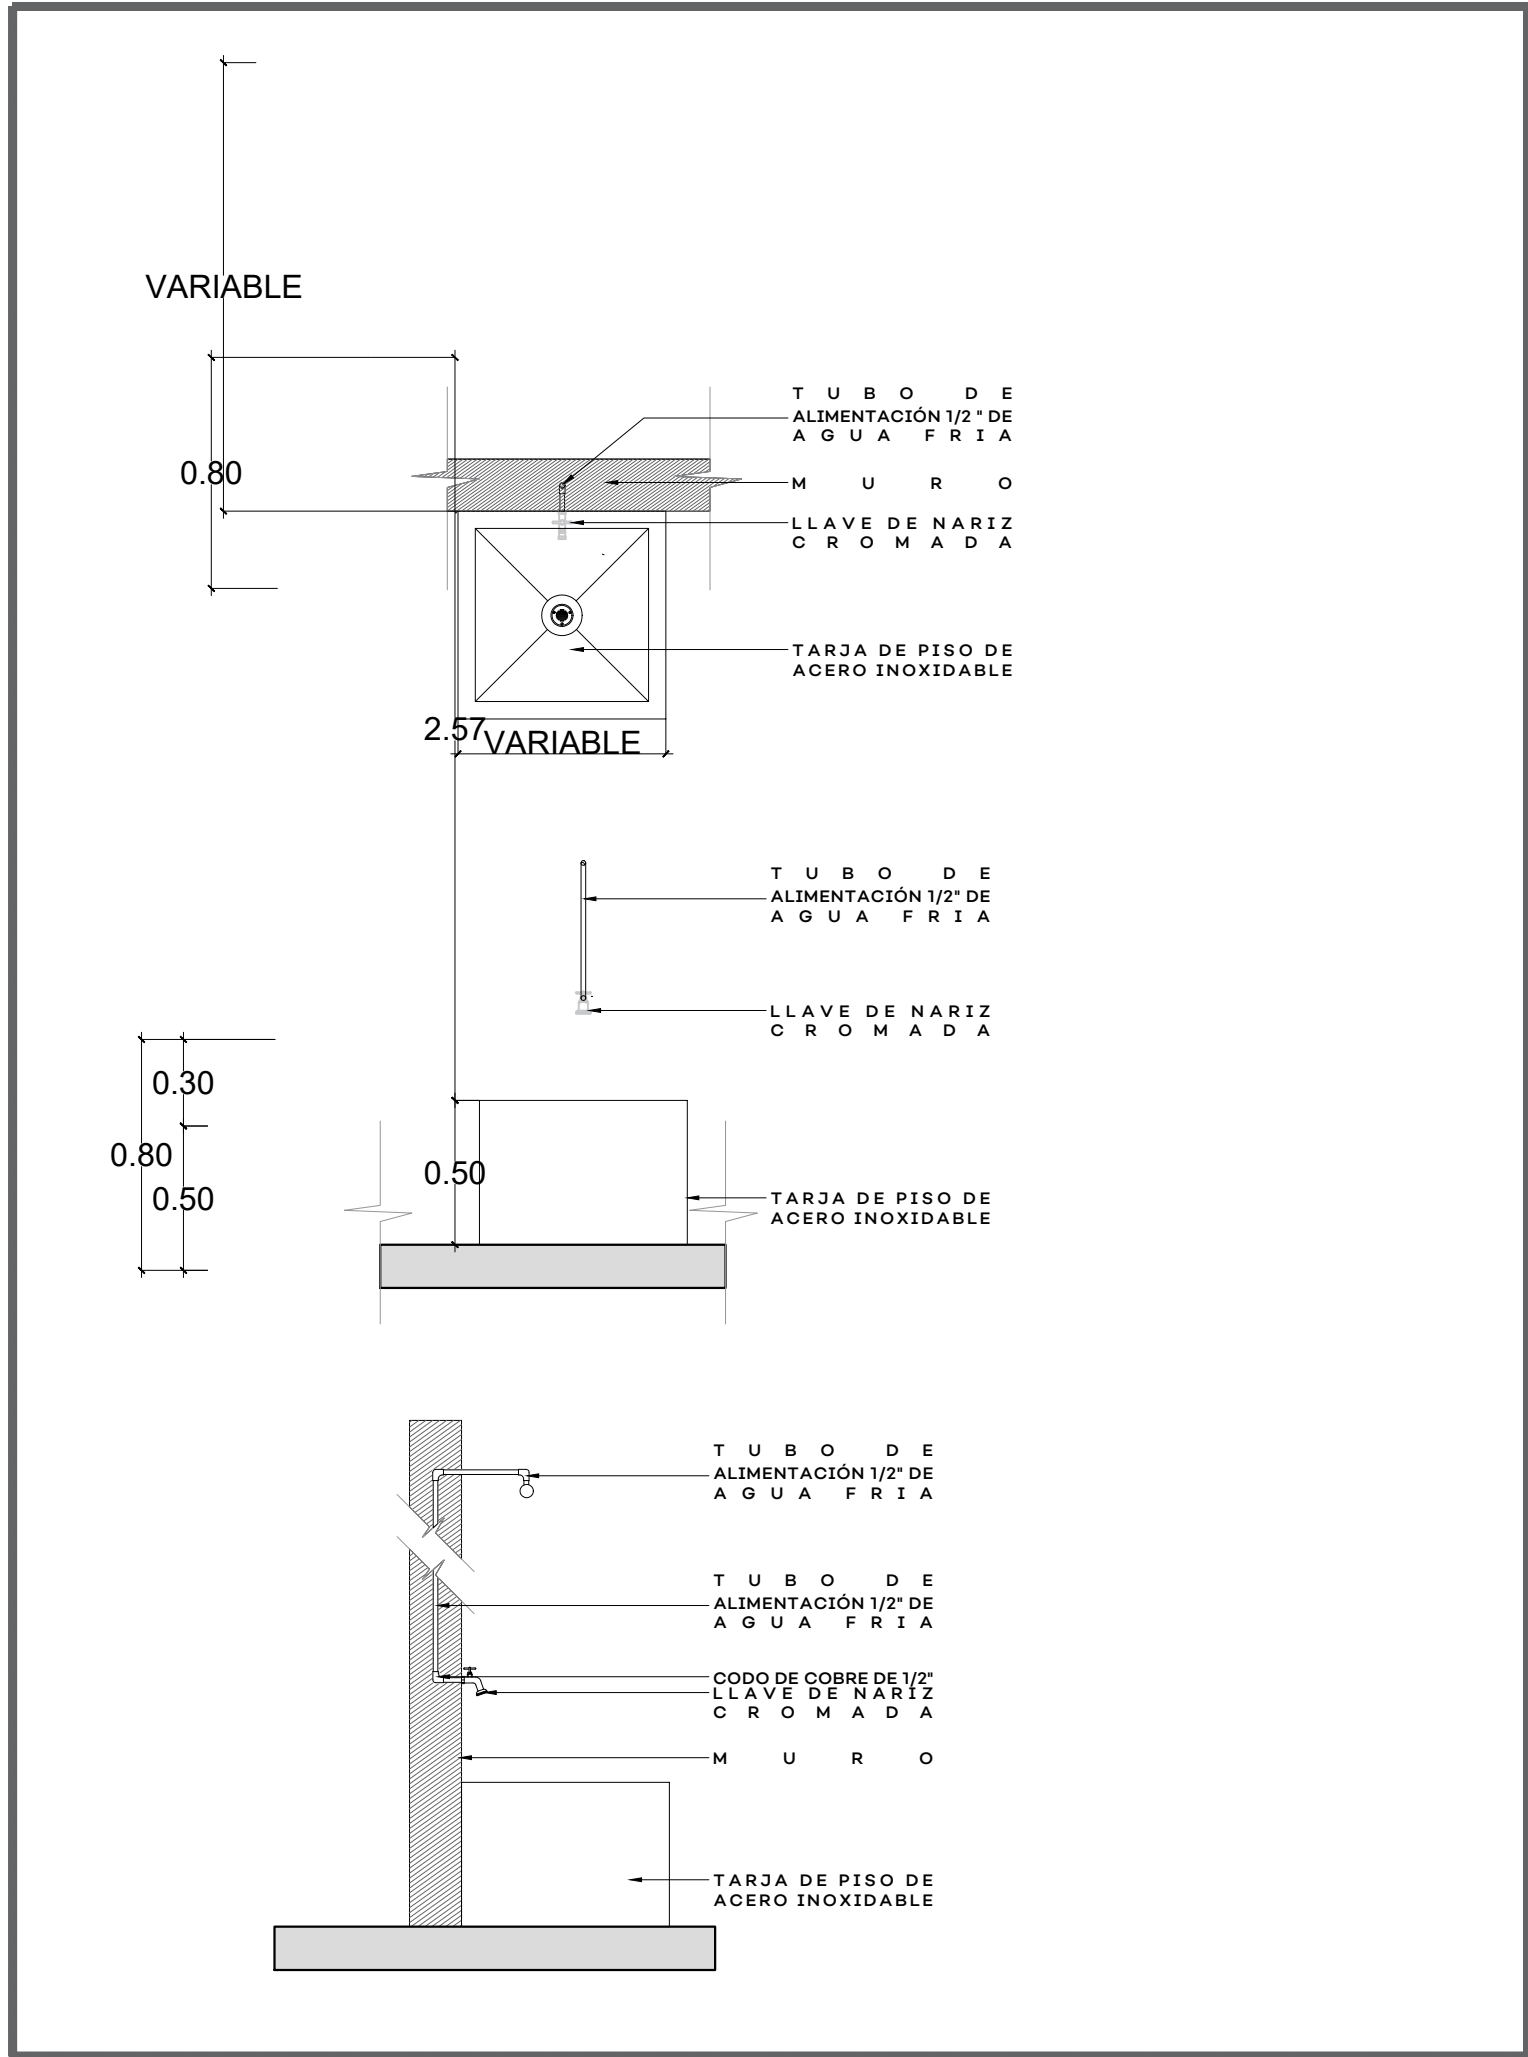

NOTAS:

VALIDACIÓN TÉCNICA	Salud
Dr. Héctor Raúl Pérez Gómez Secretario de Salud Jalisco	
Dr. Héctor Hugo Bravo Hernández Director General del OPD Servicios de Salud Jalisco	
Dr. Enrique Rábago Solorio Director del Hospital General de Occidente	
Dr. Sergio Quintero Luce Coordinador de Salud Municipal de Secretaría de Salud Jalisco	

AUTORIZACIÓN:
Ing. David Miguel Zamora Bueno Secretario de Infraestructura y Obra Pública del Estado de Jalisco
Ing. Joel Iván Zúñiga Godálvez Director General de Proyectos de Ingeniería

DATOS GENERALES
Localización:Av. Zoquipan 105, Seattle, CP 4517, Zapopan, Jalisco.

PROYECTO:
REHABILITACIÓN DE VESTIBULOS Y HEMATO-ONCOLOGÍA DEL ÁREA DE PEDIATRÍA EN EL TERCER NIVEL DEL HOSPITAL GENERAL DE OCCIDENTE CLUES JCSA007066 (HOSPITAL ZOQUIPAN), EN EL MUNICIPIO DE ZAPOPAN, JALISCO.

CONTENIDO:
DETALLES DE ALBAÑILERÍA

ESCALA:	FECHA:	CLAVE DE PLANO:
1:200	SEPTIEMBRE 2026	ALB-02



HOSPITAL GENERAL DE OCCIDENTE SIOP-E-SMA-OB-LP-0771-2026



NOTAS:

VALIDACIÓN TÉCNICA

Salud

Dr. Héctor Raúl Pérez Gómez
Secretario de Salud Jalisco

Dr. Héctor Hugo Bravo Hernández
Jefe General del OPD Servicios de Salud Jalisco

Dr. Enrique Rábago Solorio
Director del Hospital General de Occidente

Dr. Sergio Quintero Luce
Coordinador de Salud Municipal de Secretaría de
Salud Jalisco

AUTORIZACIÓN:

Ing. David Miguel Zamora Bueno
Secretario de Infraestructura y Obra Publica del Estado de Jalisco

Ing. Joel Iván Zuñiga Gosalvez
Director General de Proyectos de Ingeniería

DATOS GENERALES

Localización: Av. Zoquipan 105, Seattle, CP 4517, Zapopan Jalisco.

PROYECTO:

REHABILITACIÓN DE VESTIBULOS Y HEMATO-ONCOLOGÍA DEL
ÁREA DE PEDIATRÍA EN EL TERCER NIVEL DEL HOSPITAL GENERAL DE
OCCIDENTE CLUES JCSSA007066 (HOSPITAL ZOQUIPAN), EN EL
MUNICIPIO DE ZAPOPAN, JALISCO.

CONTENIDO:

MOBILIARIO DE CARPINTERIA
TERCER NIVEL

ESCALA:

1:20

FECHA:


SEPTIEMBRE 2024

CLAVE DE PLANO:

GPT-01



HOSPITAL GENERAL DE OCCIDENTE SIOP-E-SMA-OB-LP-0771-2026

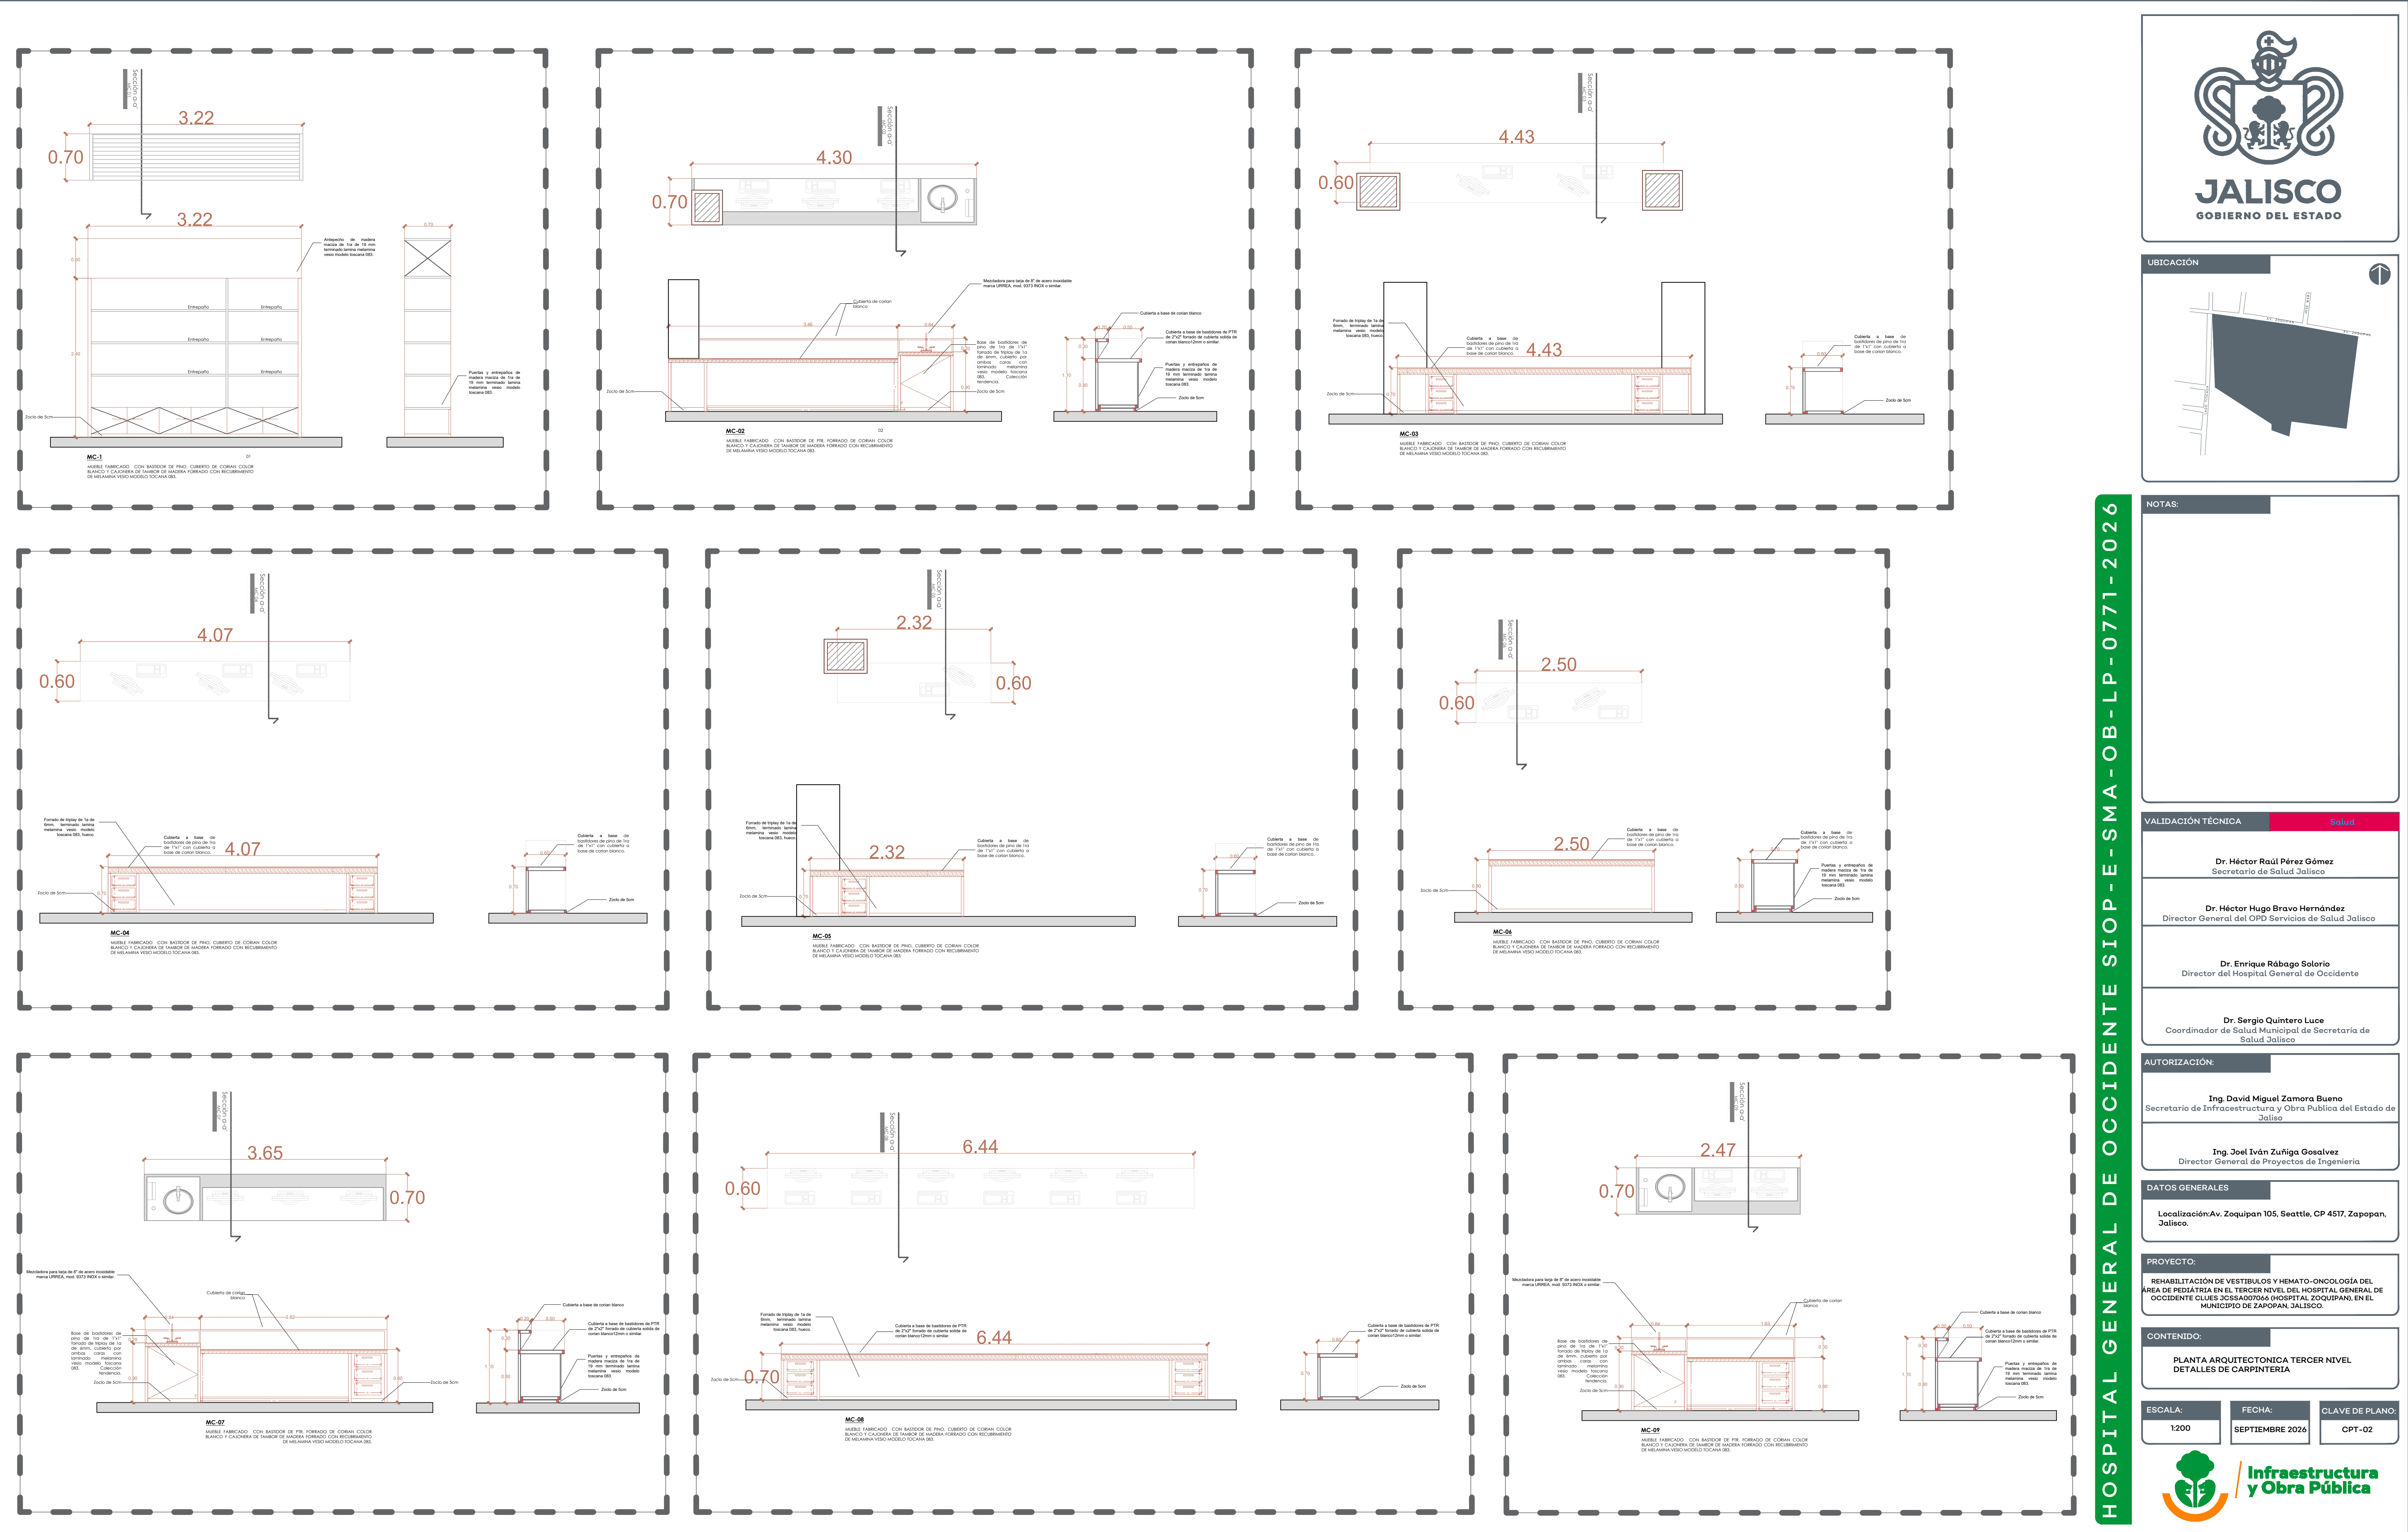


HOSPITAL GENERAL DE OCCIDENTE SIOP-E-SMA-OB-LP-0771-2026




JALISCO
GOBIERNO DEL ESTADO

UBICACIÓN

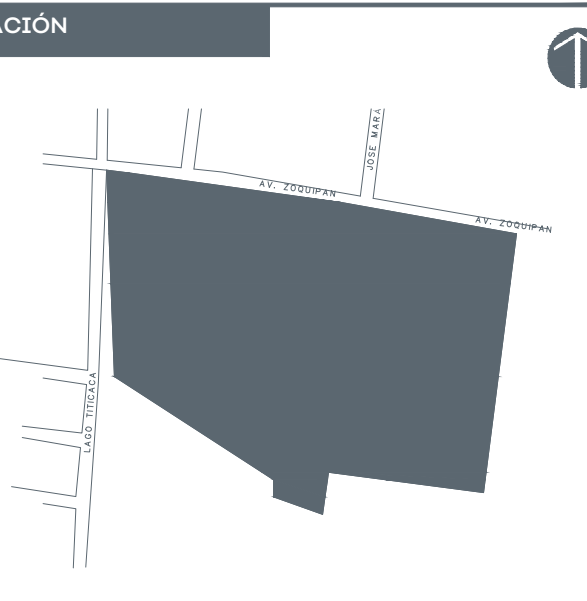

NOTAS:		
VALIDACIÓN TÉCNICA		Salud
Dr. Héctor Raúl Pérez Gómez Secretario de Salud Jalisco		
Dr. Héctor Hugo Bravo Hernández Director General del OPD Servicios de Salud Jalisco		
Dr. Enrique Rábago Solorio Director del Hospital General de Occidente		
Dr. Sergio Quintero Luce Coordinador de Salud Municipal de Secretaría de Salud Jalisco		
AUTORIZACIÓN:		
Ing. David Miguel Zamora Bueno Secretario de Infraestructura y Obra Pública del Estado de Jalisco		
Ing. Joel Iván Zuñiga Gosalvez Director General de Proyectos de Ingeniería		
DATOS GENERALES		
Localización:Av. Zoquipan 105, Seattle, CP 4517, Zapopan, Jalisco.		
PROYECTO:		
REHABILITACIÓN DE VESTIBULOS Y HEMATO-ONCOLOGÍA DEL ÁREA DE PEDIATRÍA EN EL TERCER NIVEL DEL HOSPITAL GENERAL DE OCCIDENTE CLUES JC5SA007066 (HOSPITAL ZOQUIPAN), EN EL MUNICIPIO DE ZAPAPAN, JALISCO.		
CONTENIDO:		
PLANTA ARQUITECTONICA TERCER NIVEL DETALLES DE CARPINTERIA		
ESCALA:	FECHA:	CLAVE DE PLANO:
1:200	SEPTIEMBRE 2026	CPT-02

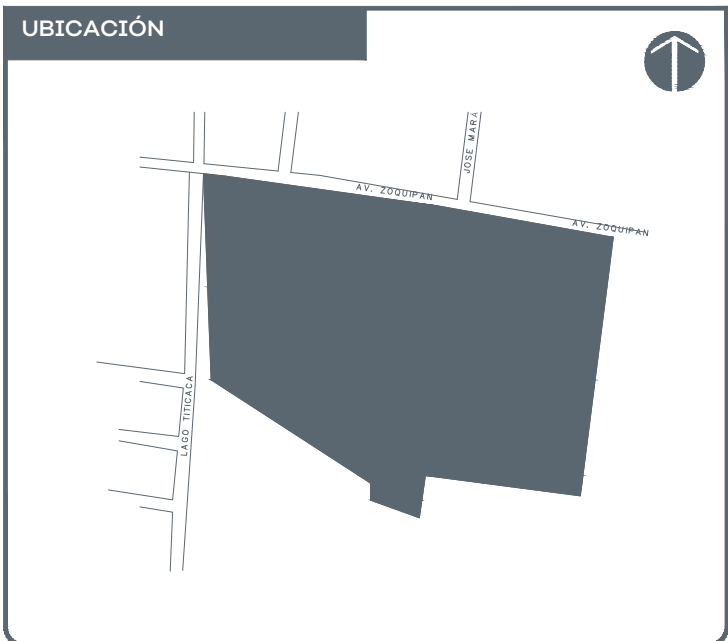

NOTAS:

VALIDACIÓN TÉCNICA	Salud
Dr. Héctor Raúl Pérez Gómez Secretario de Salud Jalisco	
Dr. Héctor Hugo Bravo Hernández Director General del OPD Servicios de Salud Jalisco	
Dr. Enrique Rábago Solorio Director del Hospital General de Occidente	
Dr. Sergio Quintero Luce Coordinador de Salud Municipal de Secretaría de Salud Jalisco	




AUTORIZACIÓN:
Ing. David Miguel Zamora Bueno Secretario de Infraestructura y Obra Pública del Estado de Jalisco
Ing. Joel Iván Zuñiga Gosalvez Director General de Proyectos de Ingeniería

DATOS GENERALES
Localización:Av. Zoquiapan 105, Seattle, CP 4517, Zapopan, Jalisco.

PROYECTO:
REHABILITACIÓN DE VESTIBULOS Y HEMATO-ONCOLOGÍA DEL ÁREA DE PEDIATRÍA EN EL TERCER NIVEL DEL HOSPITAL GENERAL DE OCCIDENTE CLUES JCSIAADOTONA HOSPITAL, ZOQUIAPAN, EN EL MUNICIPIO DE ZAPOPAN, JALISCO.

CONTENIDO:
PLANTA ARQUITECTONICA TERCER NIVEL DETALLES DE CARPINTERÍA

ESCALA:	FECHA:	CLAVE DE PLANO:
1:200	SEPTIEMBRE 2026	CPT-03

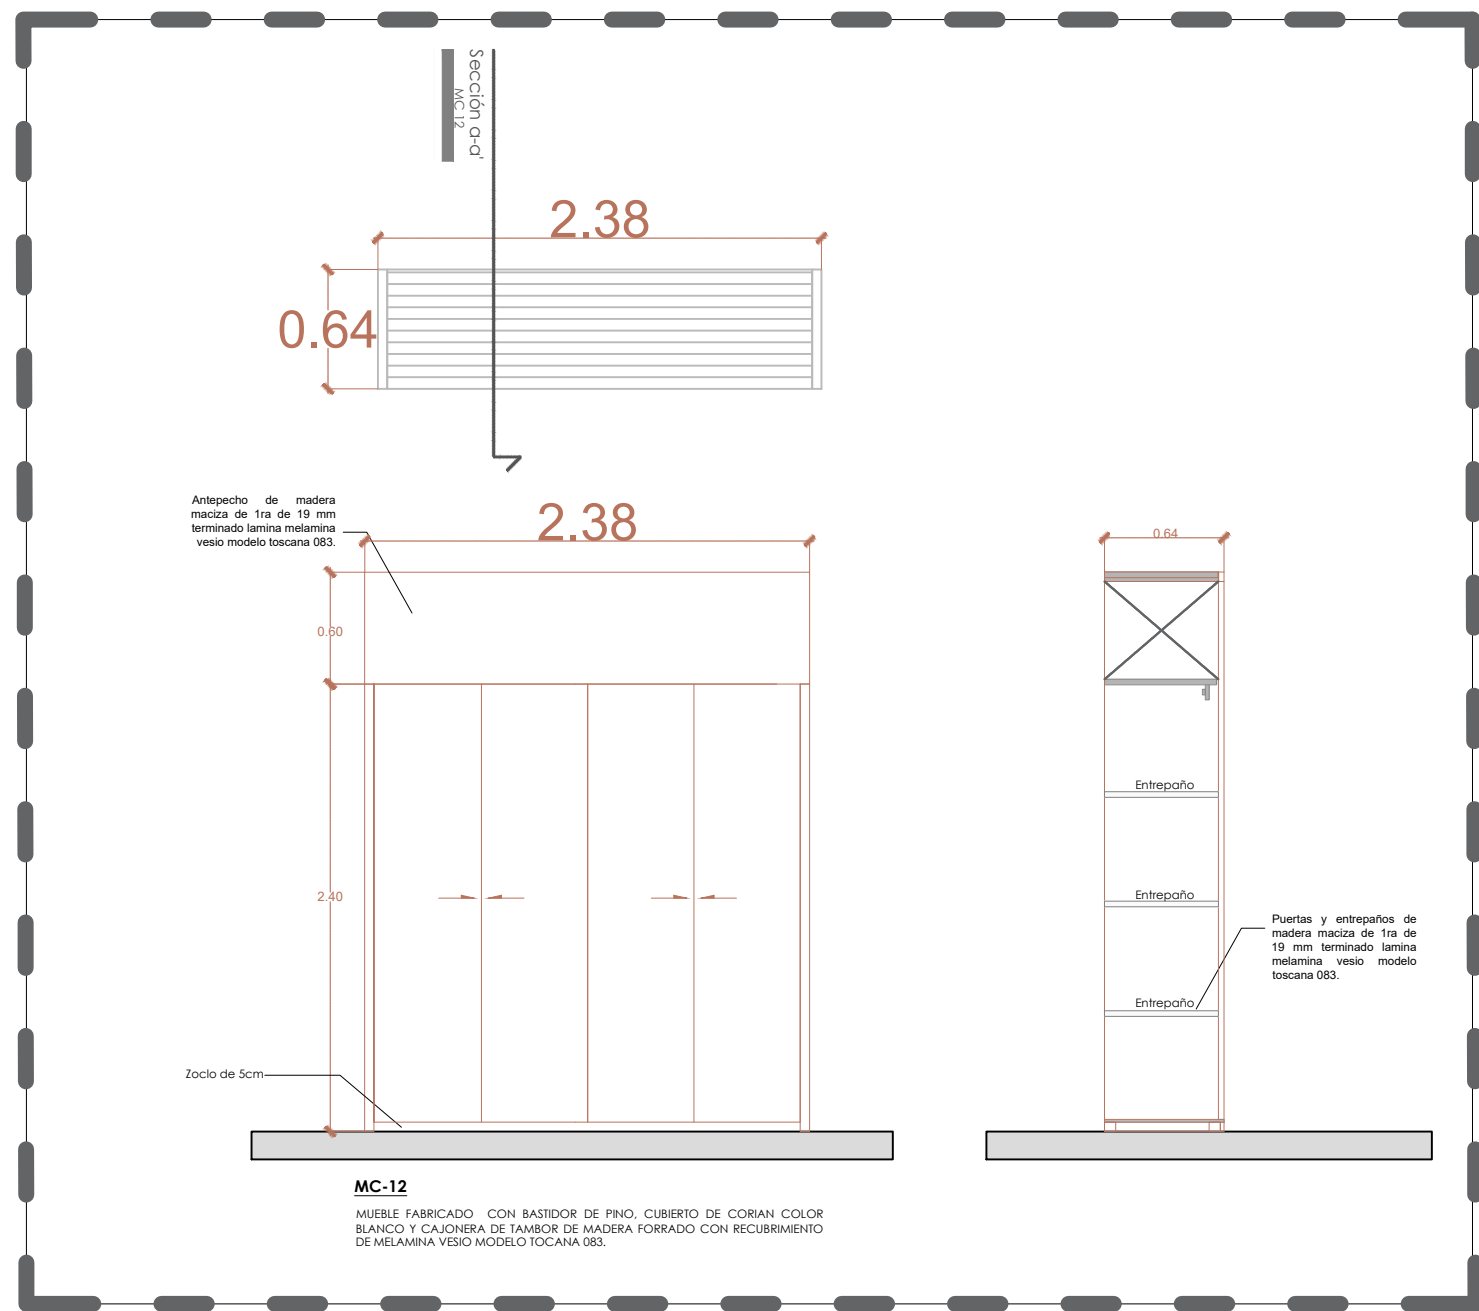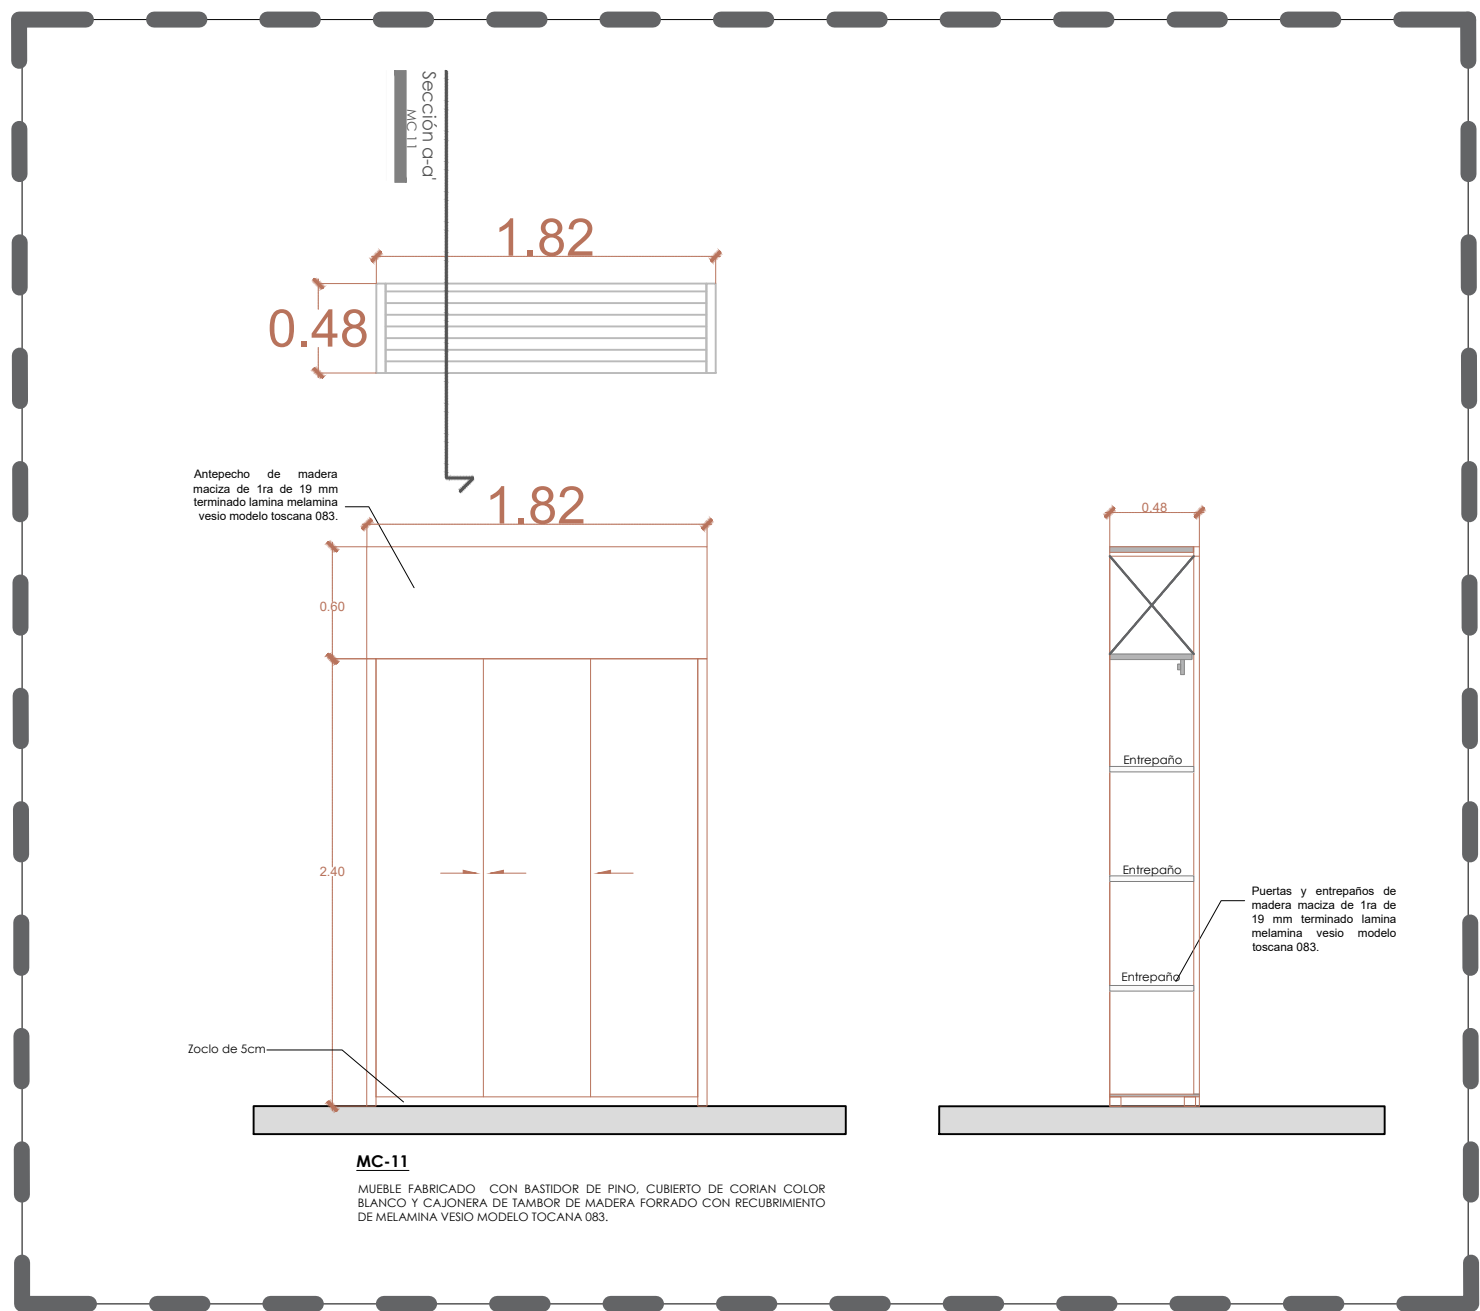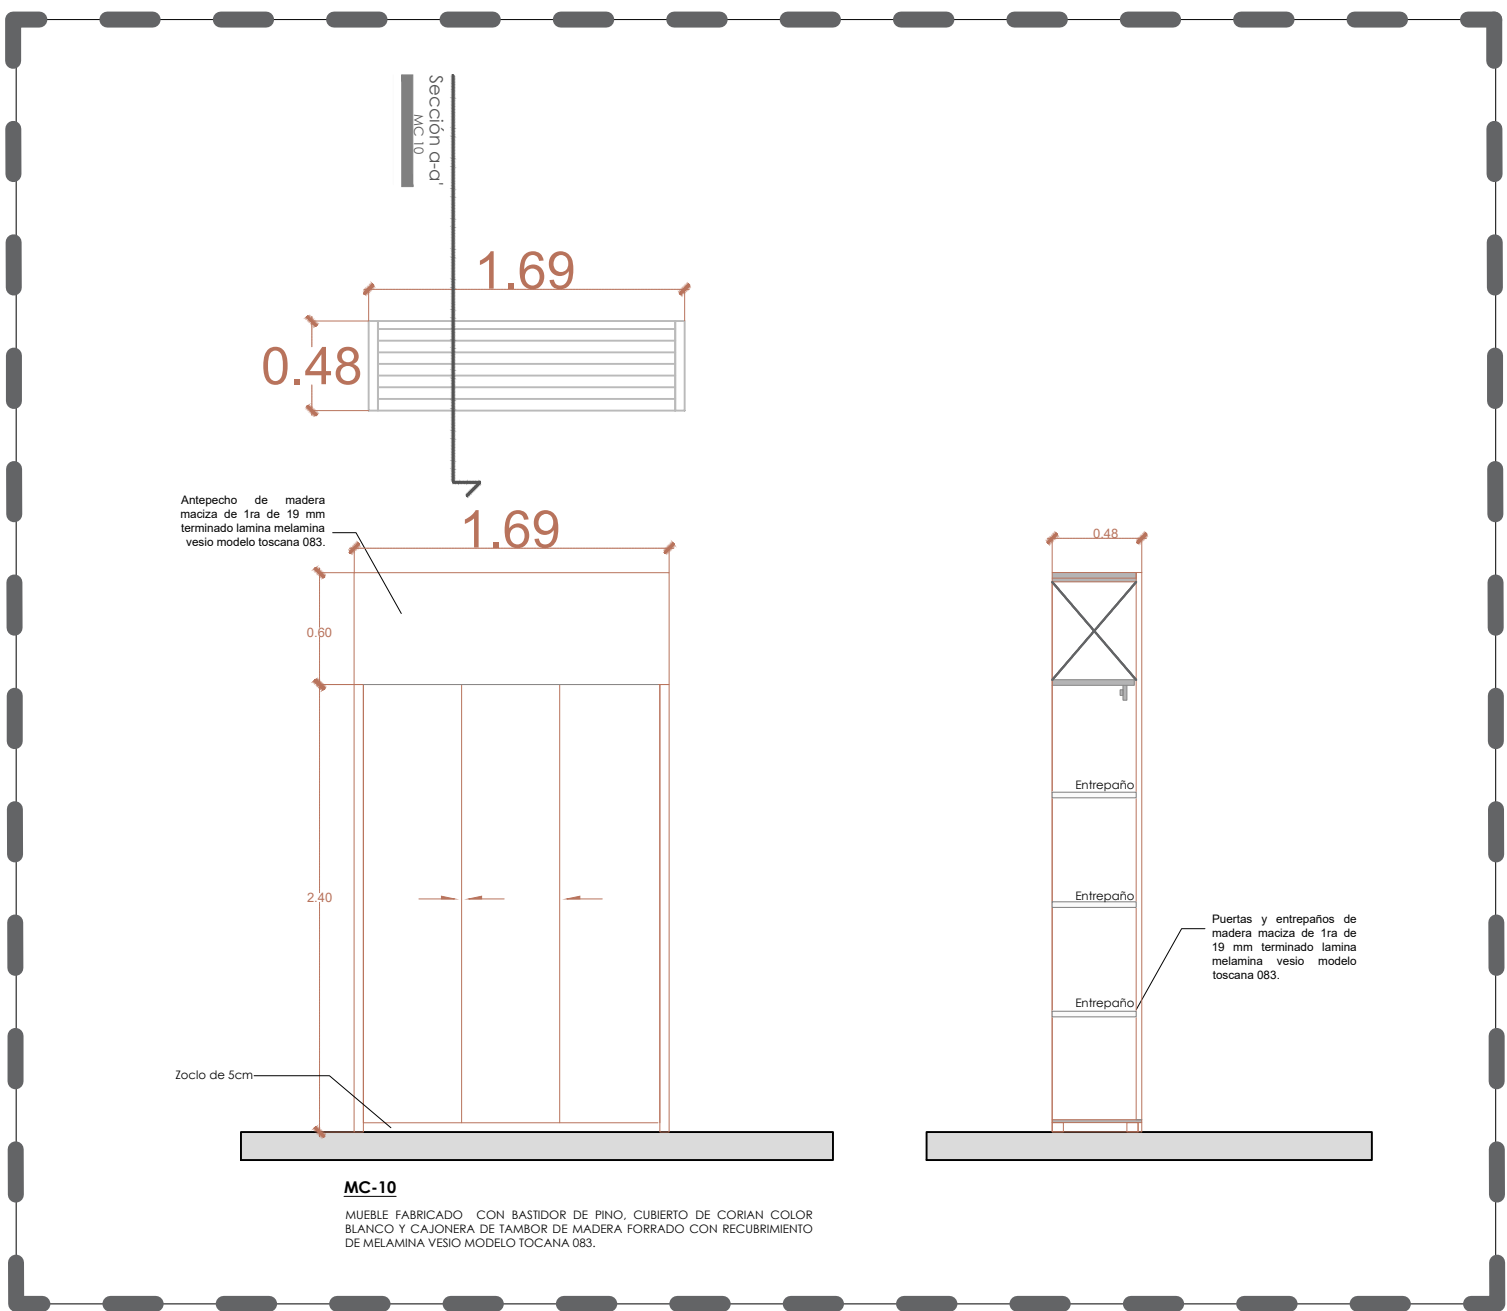



NOTAS:

AUTORIZACIÓN:	
Ing. David Miguel Zamora Bueno Secretario de Infraestructura y Obra Publica del Estado de Jalisco	
Ing. Joel Iván Zuñiga Gosálvez Director General de Proyectos de Ingeniería	

DATOS GENERALES

Localización: Av. Zoquipan 105, Seattle, CP 4517, Zapopan, Jalisco.

PROYECTO:

REHABILITACIÓN DE VESTIBULOS Y HEMATO-ONCOLOGÍA DEL
ÁREA DE PEDIATRÍA EN EL TERCER NIVEL DEL HOSPITAL GENERAL DE
OCCIDENTE CLUES JCSSA007066 (HOSPITAL ZOQUIPAN), EN EL
MUNICIPIO DE ZAPOPAN, JALISCO.


ACABADOS DE MUROS - TERCER NIVEL

ESCALA:	FECHA:	CLAVE DE PLANO:
1:100	SEPTIEMBRE 2026	ACA-MUROS-03



TABLA DE ACABADOS EN MUROS

ACABADOS EN MUROS	CLAVE	MATERIAL BASE	ACABADO INICIAL	ACABADO FINAL	COLOR/MODELO	ESPOSOR DIMENSIÓN	OBSERVACIONES
	M-01	MURO LADRILLO DE LAMA 7x14x28 cm MURO DE CONCRETO Ó COLUMNA DE ACERO Ó MURO DE TABLAROCA SELLADO.	APLANADO ACABADO PULIDO EN MUROS DE TABICON DE CONCRETO Ó SIMILAR. PARA MURO DE TABLAROCA USAR PASTA REDIMIX 3MM. DE ESPESOR.	PINTURA EN MUROS VINILICA ANTIBACTERIAL. MARCA SHERWIN WILLIAMS	BLANCO MATE	-	EN OBRA VER MUESTRA Y COLOR
	M-02	MURO LADRILLO DE LAMA 7x14x28 cm MURO DE CONCRETO Ó COLUMNA DE ACERO Ó MURO DE TABLAROCA SELLADO.	APLANADO DE MEZCLA CEMENTO, ARENA 1:5 CON 2 CM DE ESPESOR. APALILLADO FINO EN MUROS DE TABICON DE CONCRETO Ó SIMILAR. PARA MURO DE TABLAROCA USAR PASTA REDIMIX 3MM. DE ESPESOR.	PINTURA VINIL ACRILICA MARCA VINIMEX MATE COMEX Ó SIMILAR	BLANCO	-	EN OBRA VER MUESTRA Y COLOR
	M-03	MURO LADRILLO DE LAMA 7x14x28 cm MURO DE CONCRETO Ó COLUMNA DE ACERO Ó MURO DE TABLAROCA SELLADO.	APLANADO ACABADO REPELLIDO EN MUROS DE TABICON DE CONCRETO Ó SIMILAR.	PORCELANATO RECTIFICADO, COLOCADO A HUESO.	INTERCERAMIC, MODELO AZULEJO SFA WHITE GLASSY	0.30 X 0.60 CM -	EN OBRA VER MUESTRA Y COLOR

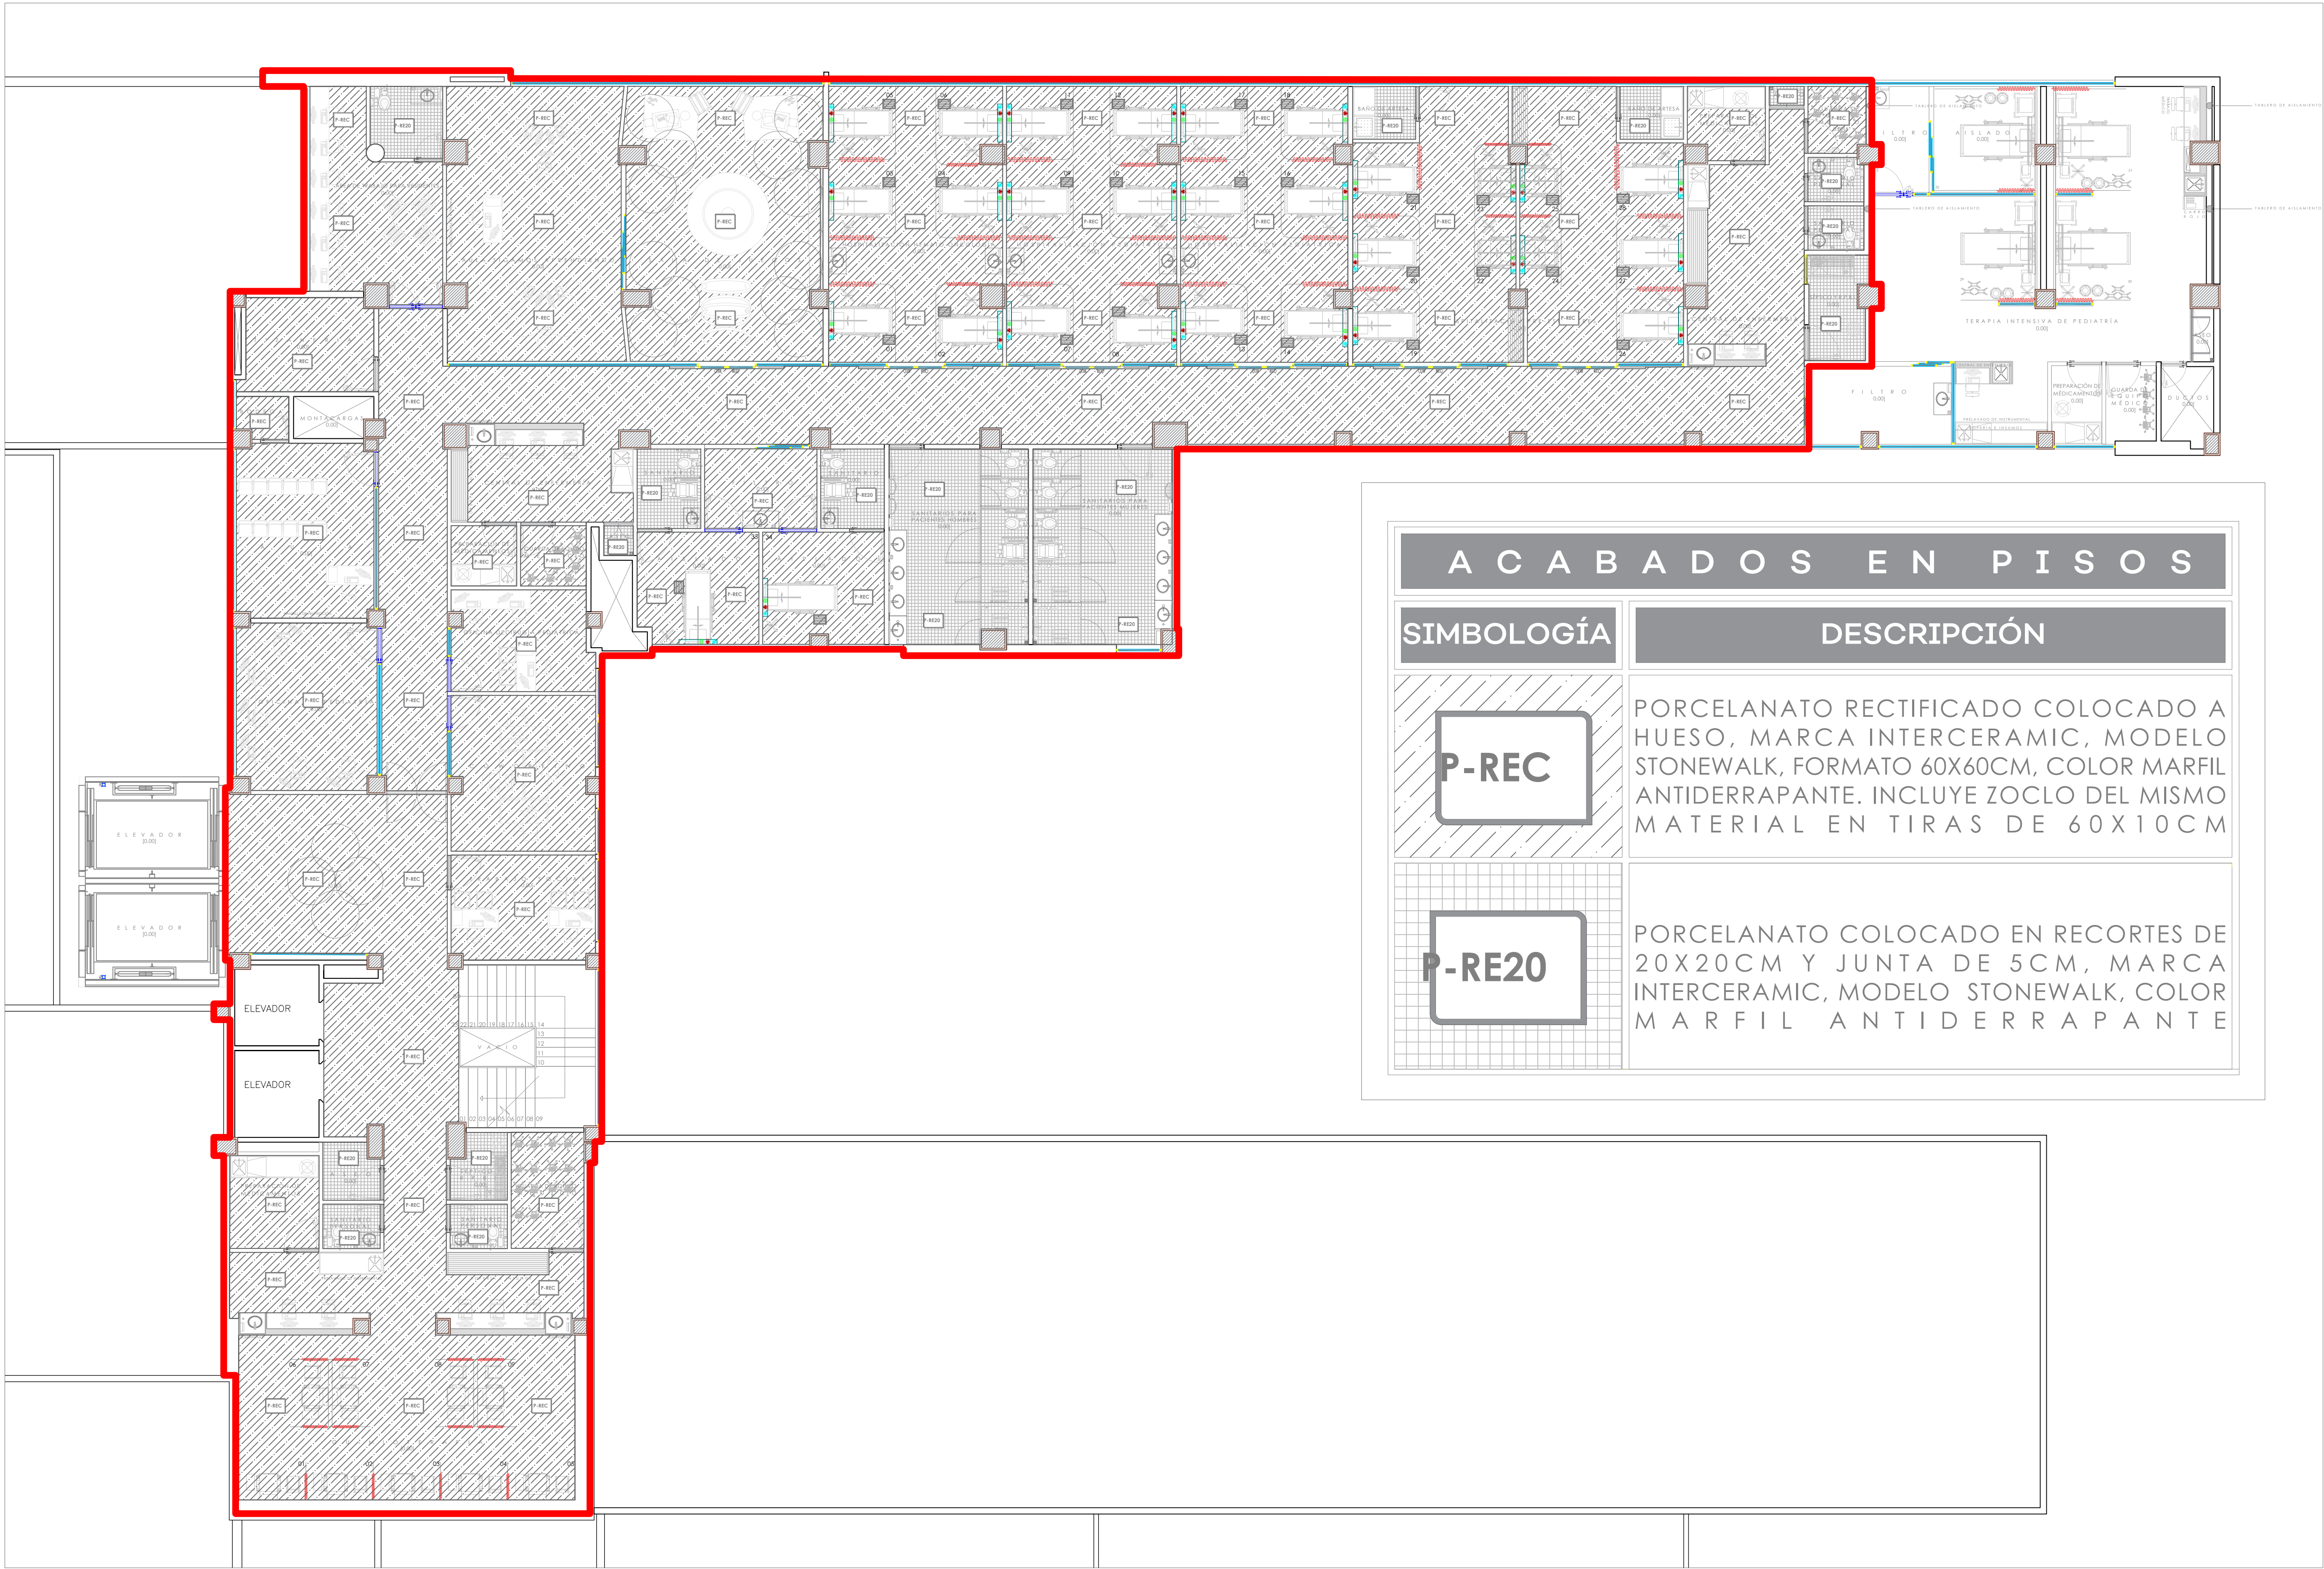

01 ACABADOS DE PISOS (TERCER NIVEL)
HOSPITAL GENERAL DE OCCIDENTE

1:100

ACABADOS EN PISOS	
SIMBOLOGÍA	DESCRIPCIÓN
	PORCELANATO RECTIFICADO COLOCADO A HUESO, MARCA INTERCERAMIC, MODELO STONEWALK, FORMATO 60X60CM, COLOR MARFIL ANTIDERRAPANTE. INCLUYE ZOCLO DEL MISMO MATERIAL EN TIRAS DE 60X10CM
	PORCELANATO COLOCADO EN RECORTES DE 20X20CM Y JUNTA DE 5CM, MARCA INTERCERAMIC, MODELO STONEWALK, COLOR MARFIL ANTIDERRAPANTE



JALISCO
GOBIERNO DEL ESTADO

UBICACIÓN



NOTAS:

VALIDACIÓN TÉCNICA

Salud

Dr. Héctor Raúl Pérez Gómez
Secretario de Salud Jalisco

Dr. Héctor Hugo Bravo Hernández
Director General del OPD Servicios de Salud Jalisco

Dr. Enrique Rábago Solorio
Director del Hospital General de Occidente

Dr. Sergio Quintero Luce
Coordinador de Salud Municipal de Secretaría de Salud Jalisco

AUTORIZACIÓN:

Ing. David Miguel Zamora Bueno
Secretario de Infraestructura y Obra Pública del Estado de Jalisco

Ing. Joel Iván Zuñiga Gosalvez
Director General de Proyectos de Ingeniería

DATOS GENERALES

Localización: Av. Zoquipán 105, Seattle, CP 4517, Zapopan, Jalisco.

PROYECTO:

REHABILITACIÓN DE VESTIBULOS Y HEMATO-ONCOLOGÍA DEL ÁREA DE PEDIATRÍA EN EL TERCER NIVEL DEL HOSPITAL GENERAL DE OCCIDENTE CLÍES-ACSA-00704 HOSPITAL ZOQUIPÁN, EN EL MUNICIPIO DE ZAPOCAN, JALISCO.

CONTENIDO:

ACABADOS DE PISOS - TERCER NIVEL

ESCALA:
1:100


FECHA:
SEPTIEMBRE 2026

CLAVE DE PLANO:
ACA-PISOS-03



Infraestructura
y Obra Pública

HOSPITAL GENERAL DE OCCIDENTE SIOP-E-SMA-OB-LP-0771-2026

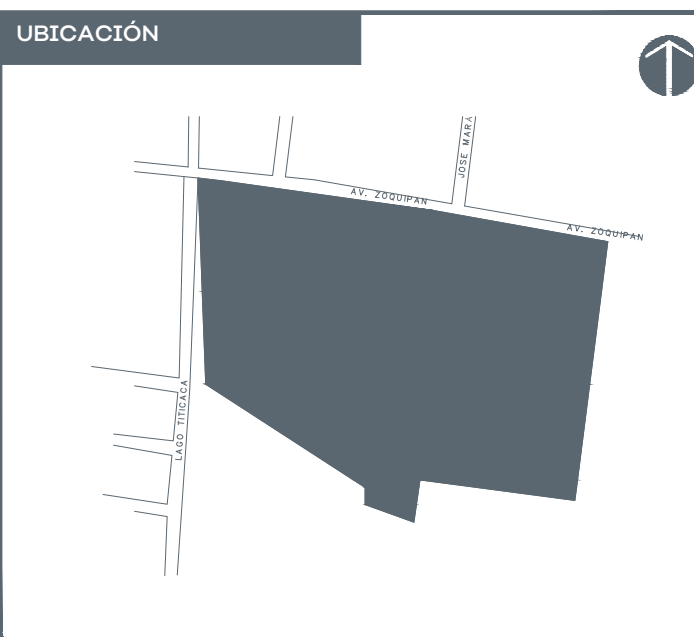

NOTAS:

VALIDACIÓN TÉCNICA	Salud
Dr. Héctor Raúl Pérez Gómez Secretario de Salud Jalisco	

Dr. Héctor Hugo Bravo Hernández
Director General del OPD Servicios de Salud Jalisco

Dr. Enrique Rábago Solorio
Director del Hospital General de Occidente

Dr. Sergio Quintero Luce
Coordinador de Salud Municipal de Secretaría de
Salud Jalisco

AUTORIZACIÓN:

Mtro. David Miguel Zamora Bueno
Secretario de Infraestructura y Obra Pública del Estado de

Mtro. Joel Iván Zuñiga Gosalvez
Director General de Proyectos de Ingeniería

DATOS GENERALES

Localización: Av. Zoquipan 105, Seattle, CP 4517, Zapopan, Jalisco.

PROYECTO:

REHABILITACIÓN DE VESTIBULOS Y HEMATO-ONCOLOGÍA DEL
ÁREA DE PEDIATRÍA EN EL TERCER NIVEL DEL HOSPITAL GENERAL DE

CONTENIDO:


ACABADOS EN PLAFONES

ESCALA:	FECHA:	CLAVE DE PLAN:
1:200	SEPTIEMBRE 2024	PLA N3 01

SEPTIEMBRE 2020

SEPTIEMBRE 2020


FLA-NS-01

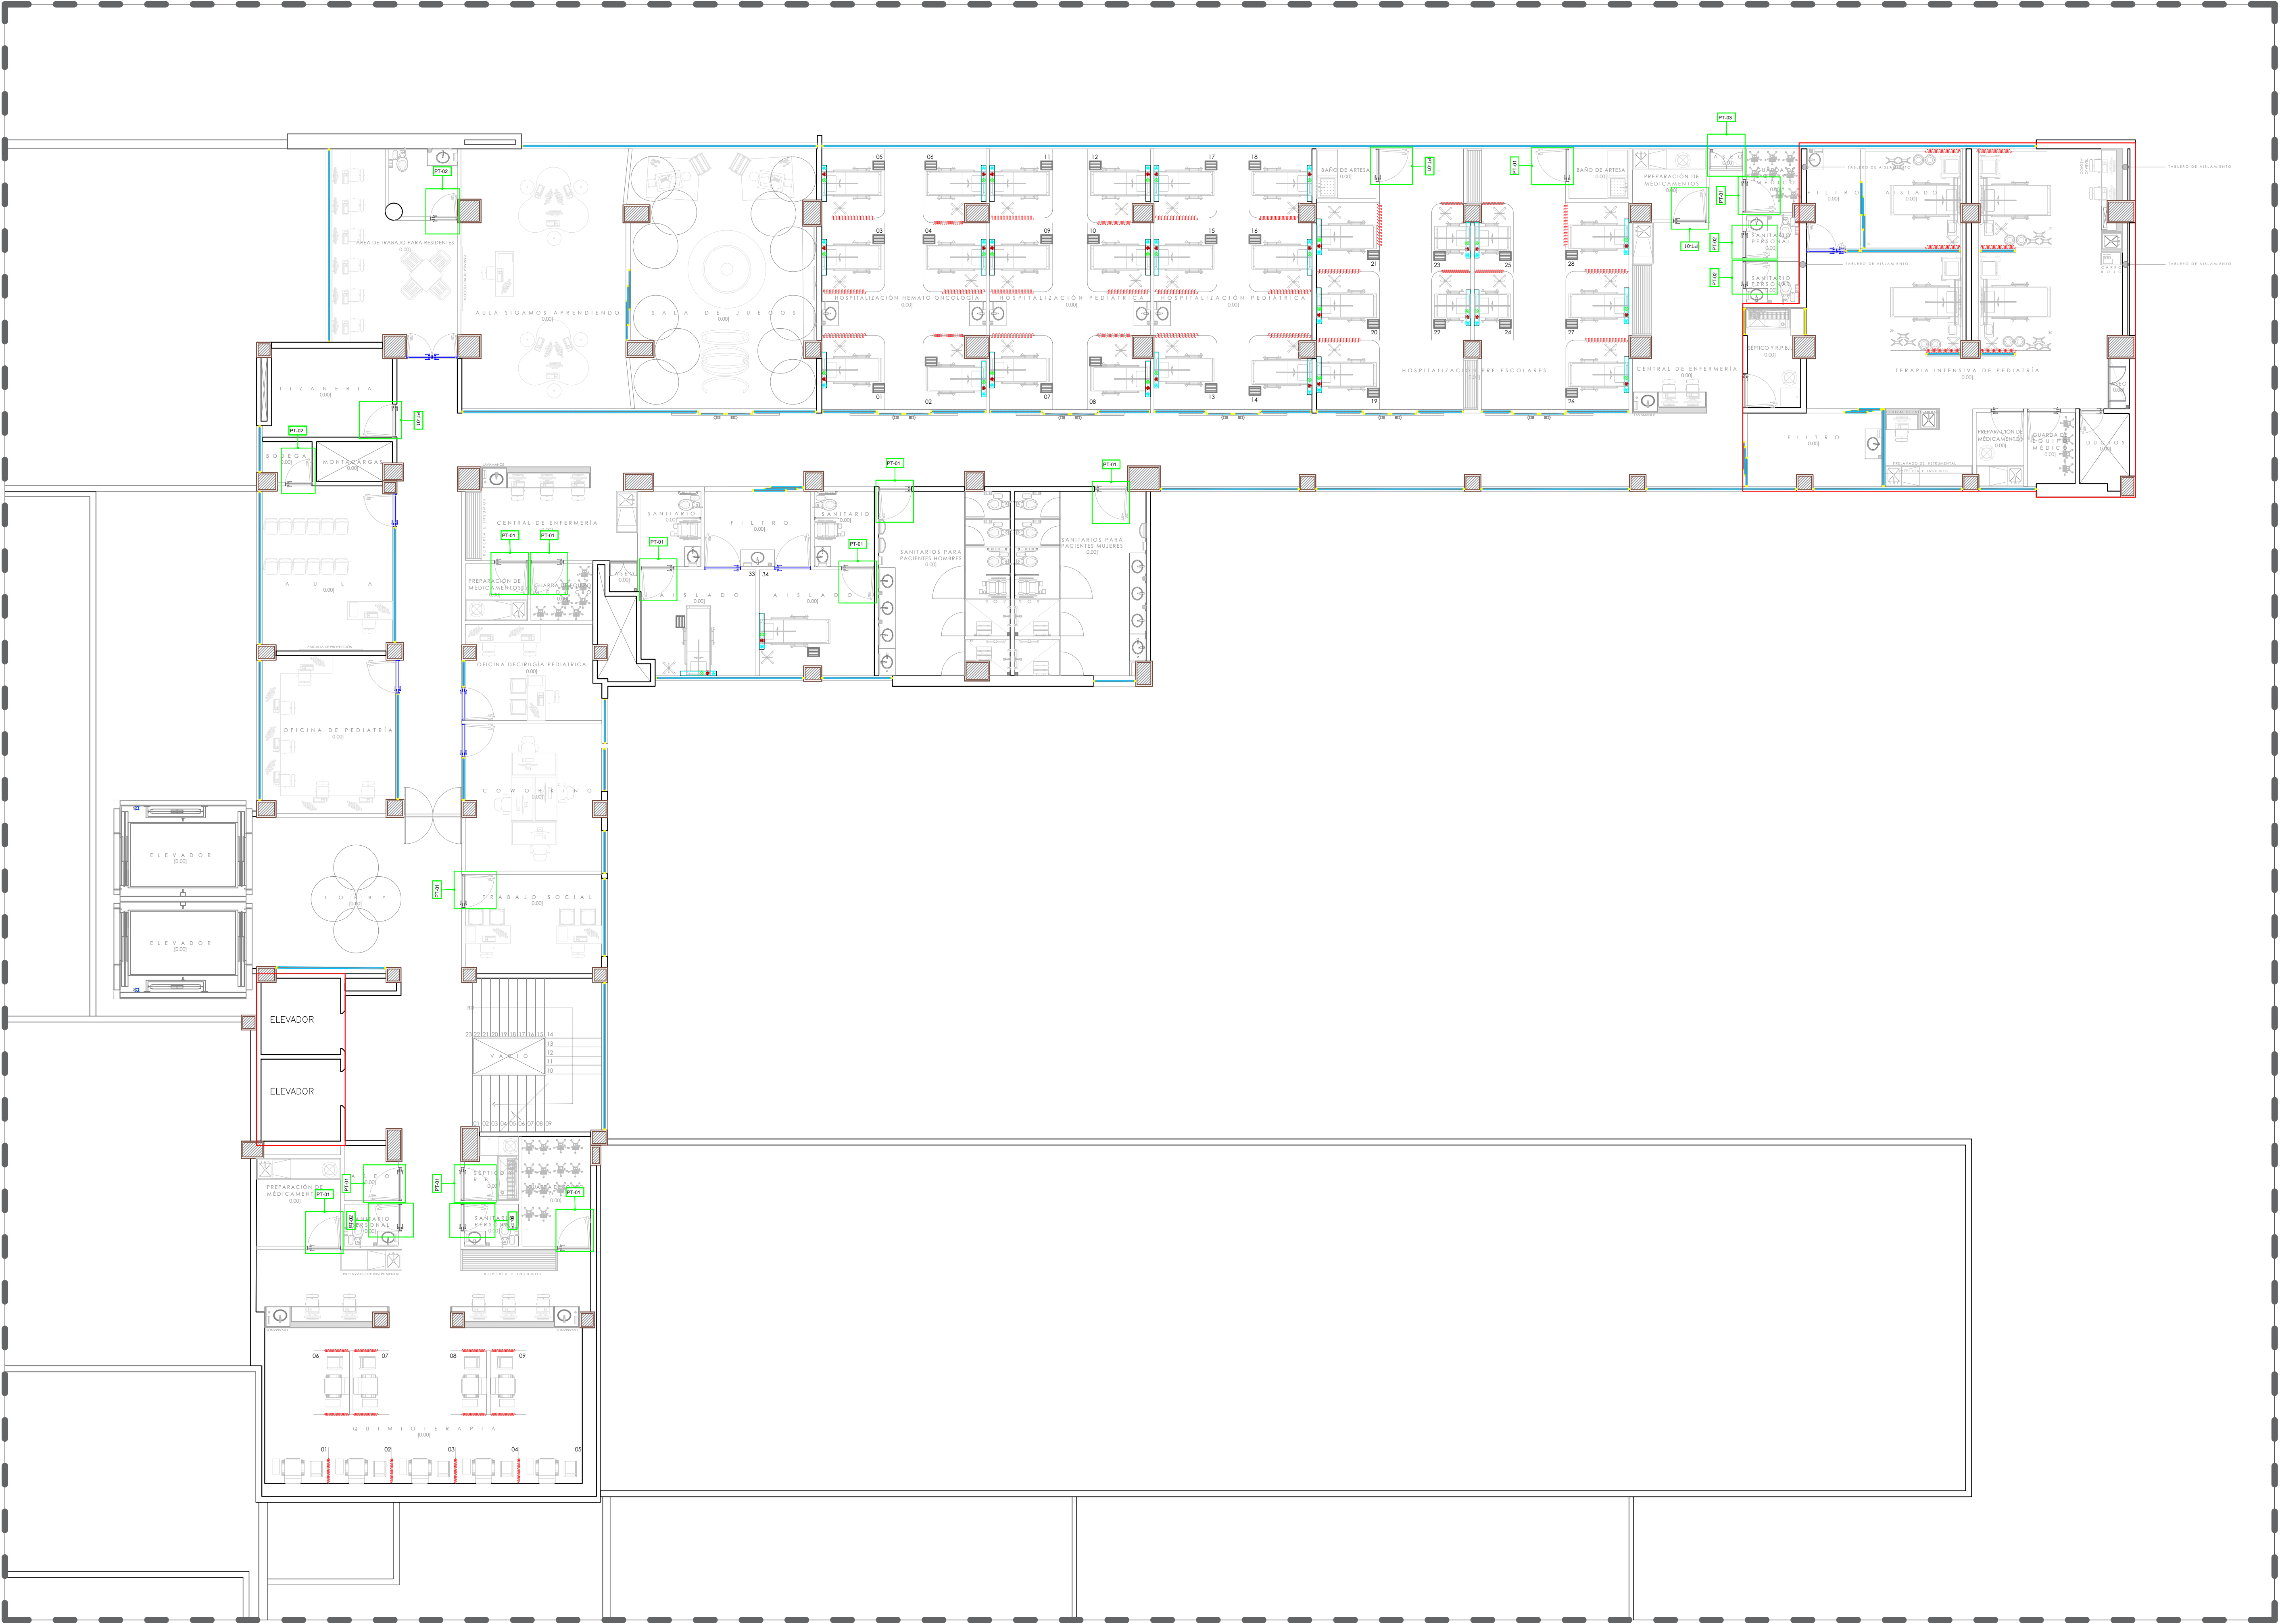



JALISCO
GOBIERNO DEL ESTADO

UBICACIÓN

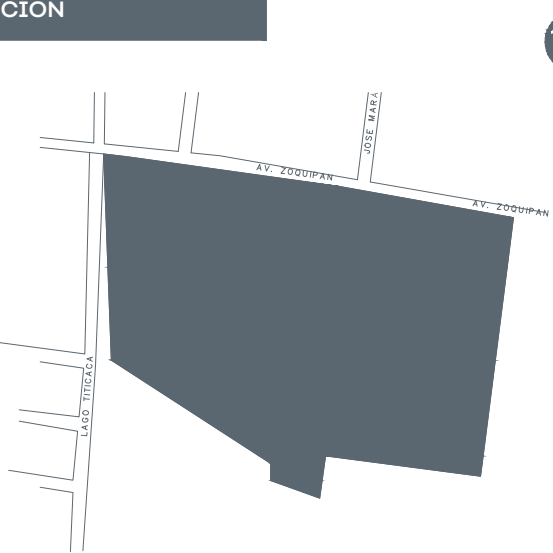


NOTAS:

VALIDACIÓN TÉCNICA	Salud	
Dr. Héctor Raúl Pérez Gómez Secretario de Salud Jalisco		
Dr. Héctor Hugo Bravo Hernández Director General del OPD Servicios de Salud Jalisco		
Dr. Enrique Rábago Solorio Director del Hospital General de Occidente		
Dr. Sergio Quintero Luce Coordinador de Salud Municipal de Secretaría de Salud Jalisco		
AUTORIZACIÓN:		
Ing. David Miguel Zamora Bueno Secretario de Infraestructura y Obra Pública del Estado de Jalisco		
Ing. Joel Iván Zúñiga Gosalvez Director General de Proyectos de Ingeniería		
DATOS GENERALES		
Localización: Av. Zoquipan 105, Seattle, CP 4517, Zapopan, Jalisco.		
PROYECTO:		
REHABILITACIÓN DE VESTIBULOS Y HEMATO-ONCOLOGÍA DEL ÁREA DE PEDIATRÍA EN EL TERCER NIVEL DEL HOSPITAL GENERAL DE OCCIDENTE CLUES JOSSA00706A (HOSPITAL ZOQUIPAN), EN EL MUNICIPIO DE ZAPOPAN, JALISCO.		
CONTENIDO:		
ACABADOS DE PUERTAS TERCER NIVEL		
ESCALA:	FECHA:	CLAVE DE PLANO:
1:200	SEPTIEMBRE 2026	PU-01



Infraestructura y Obra Pública

HOSPITAL GENERAL DE OCCIDENTE SIOP-E-SMA-OB-LP-0771-2026

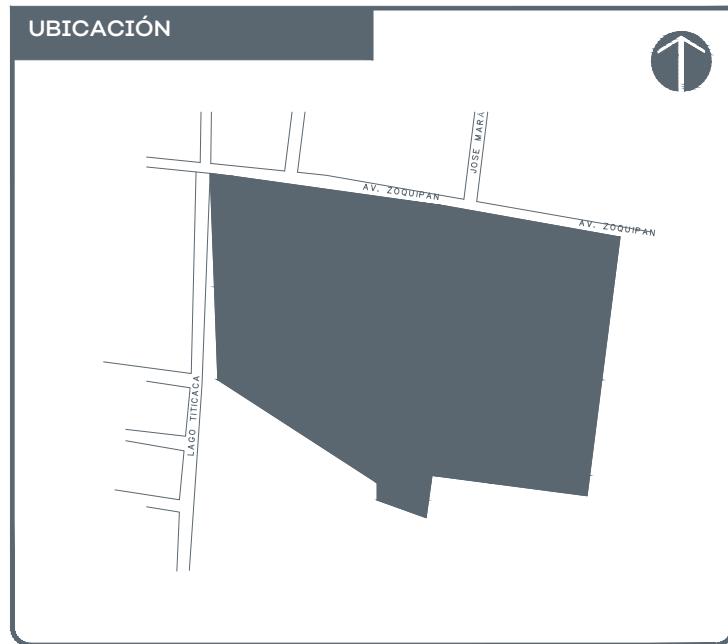

NOTAS:

VALIDACIÓN TÉCNICA	Salud
Dr. Héctor Raúl Pérez Gómez Secretario de Salud Jalisco	
Dr. Héctor Hugo Bravo Hernández Director General del OPD Servicios de Salud Jalisco	
Dr. Enrique Rábago Solorio Director del Hospital General de Occidente	
Dr. Sergio Quintero Luce Coordinador de Salud Municipal de Secretaría de Salud Jalisco	




AUTORIZACIÓN:
Ing. David Miguel Zamora Bueno Secretario de Infraestructura y Obra Pública del Estado de Jalisco
Ing. Joel Iván Zúñiga Gosálvez Director General de Proyectos de Ingeniería



DATOS GENERALES
Localización: Av. Zoquipan 105, Seattle, CP 4517, Zapopan, Jalisco.

PROYECTO:
REHABILITACIÓN DE VESTIBULOS Y HEMATO-ONCOLOGÍA DEL ÁREA DE PEDIATRÍA EN EL TERCER NIVEL DEL HOSPITAL GENERAL DE OCCIDENTE CLUES JOSSADOTXAS (HOSPITAL ZOOQUIPAN), EN EL MUNICIPIO DE ZAPOCAN, JALISCO.

CONTENIDO:
ACABADOS DE PUERTAS TERCER NIVEL

ESCALA:	FECHA:	CLAVE DE PLANO:
S/E	SEPTIEMBRE 2026	PU-01

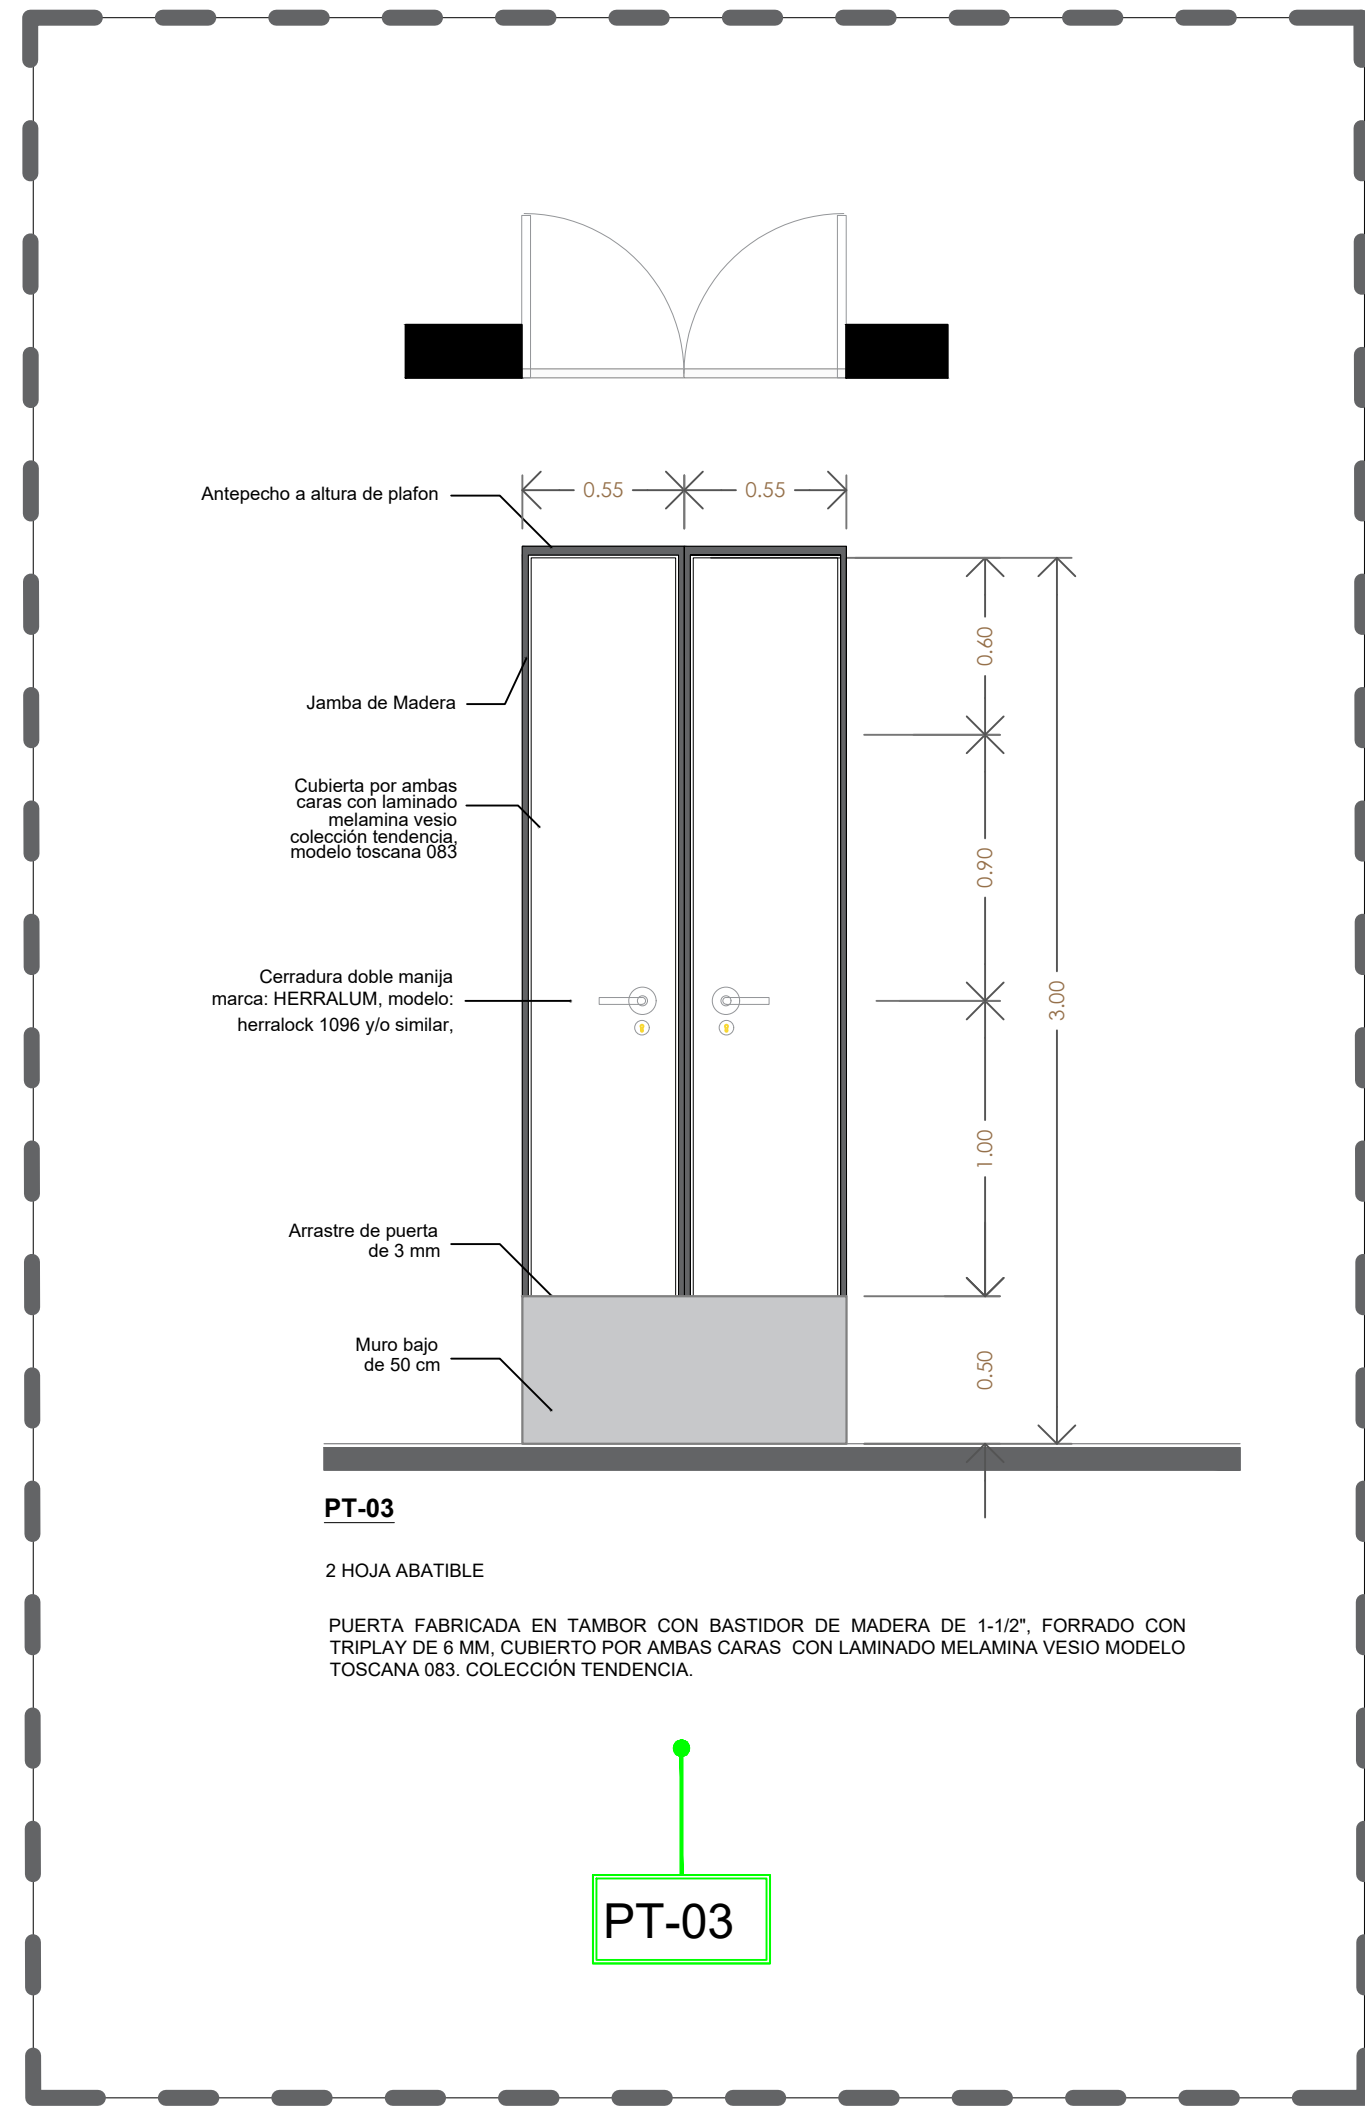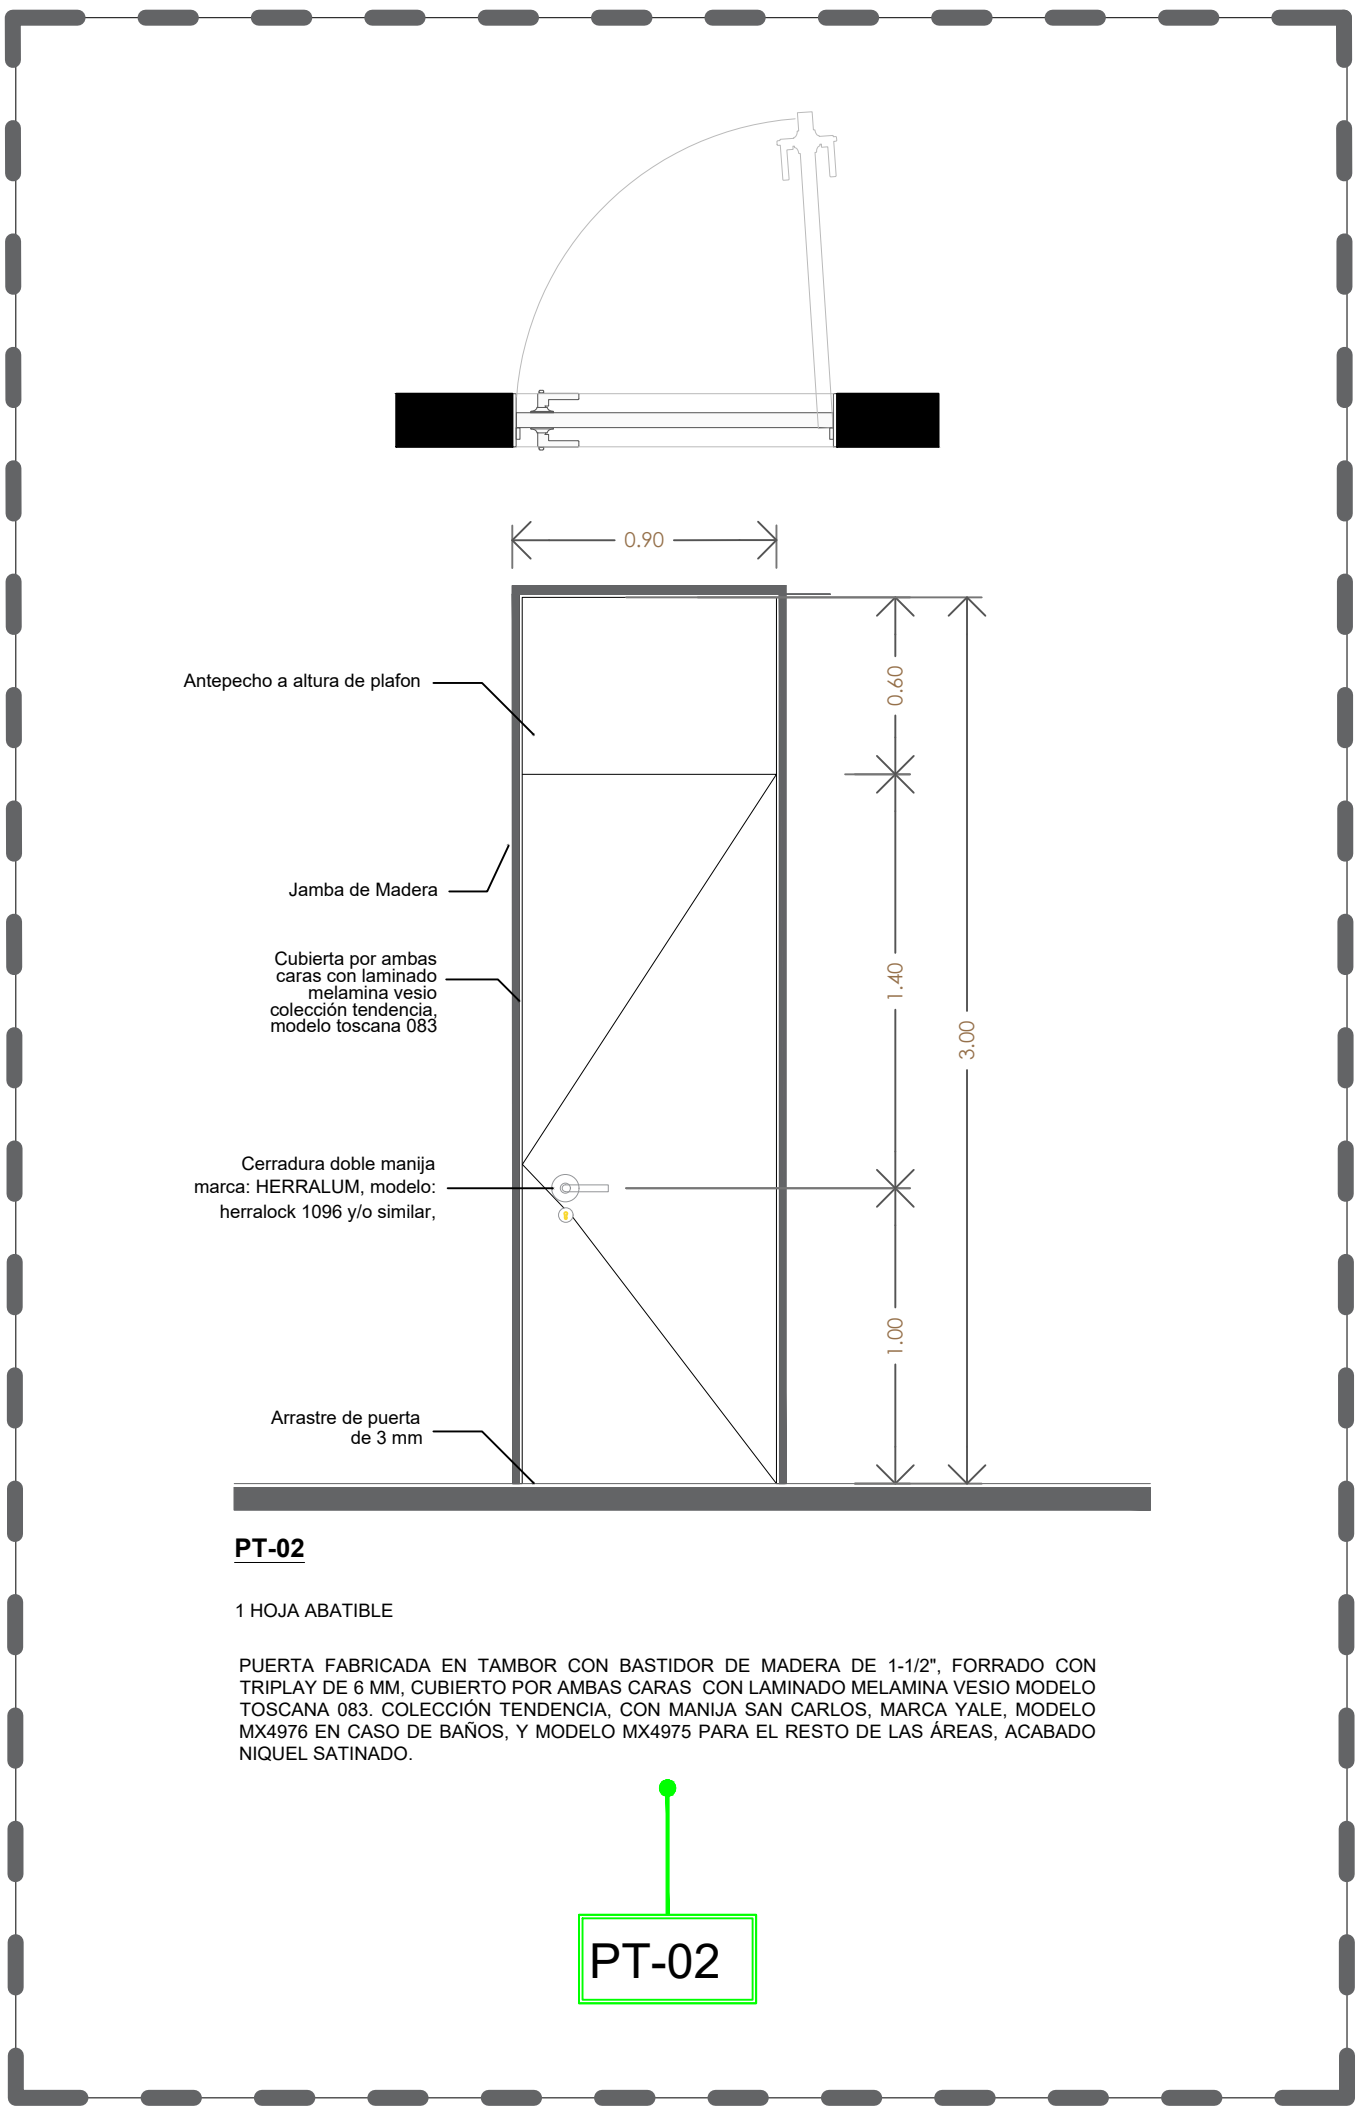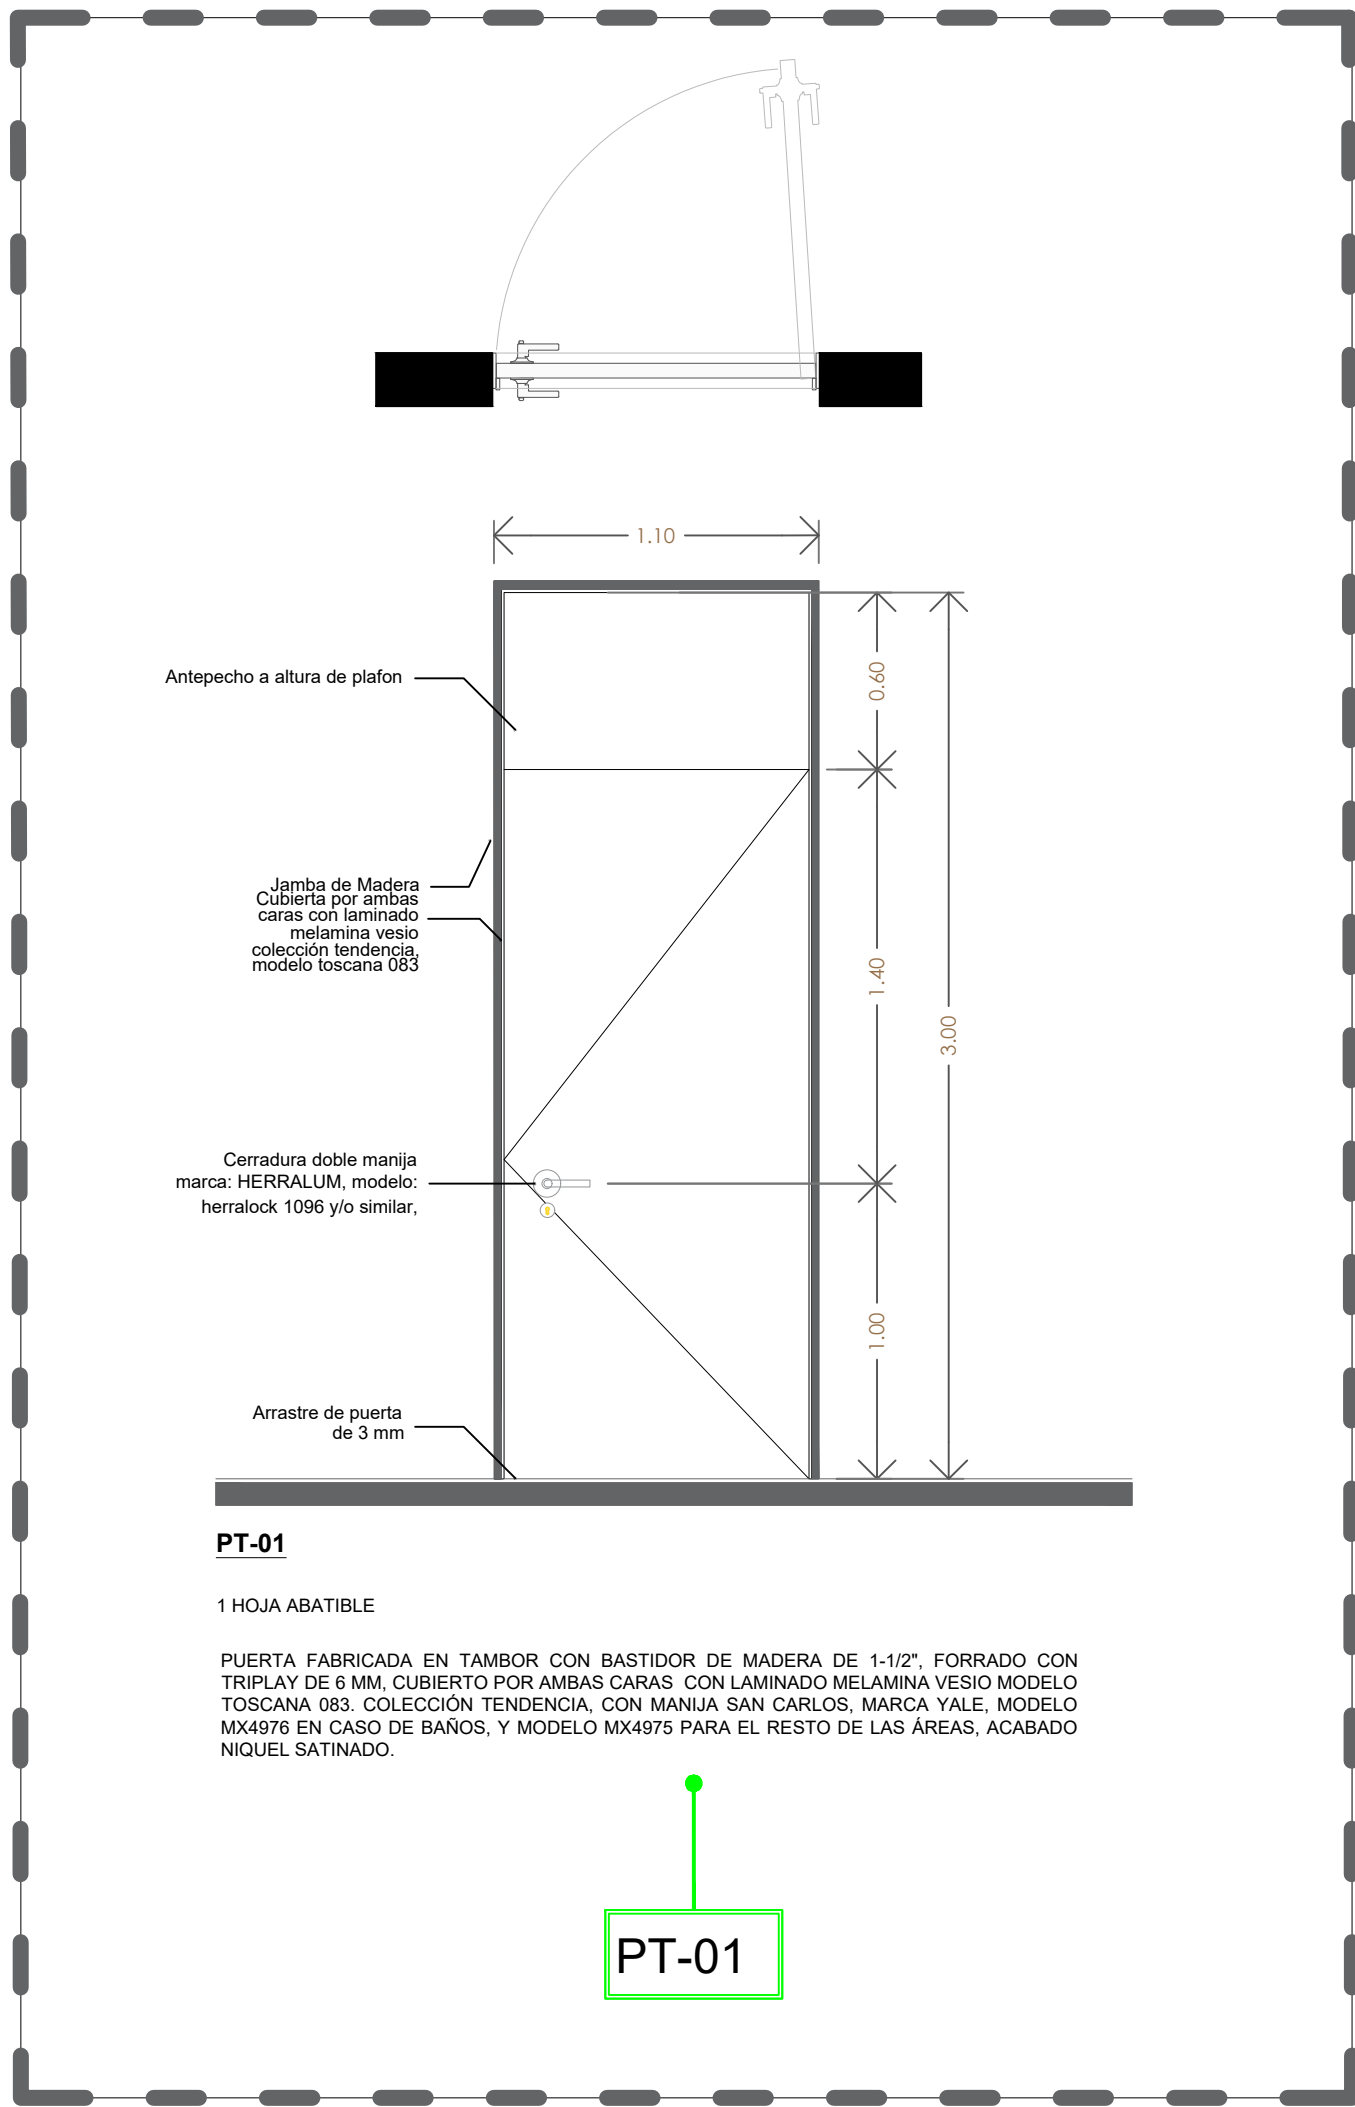

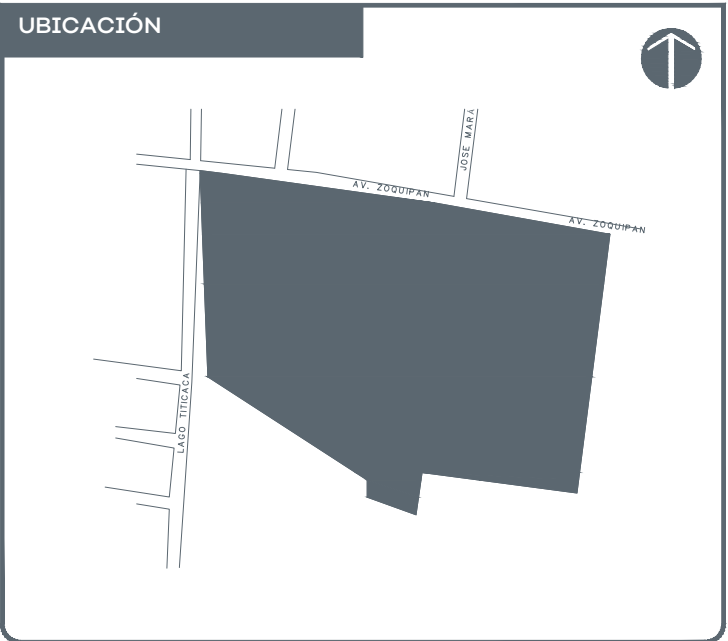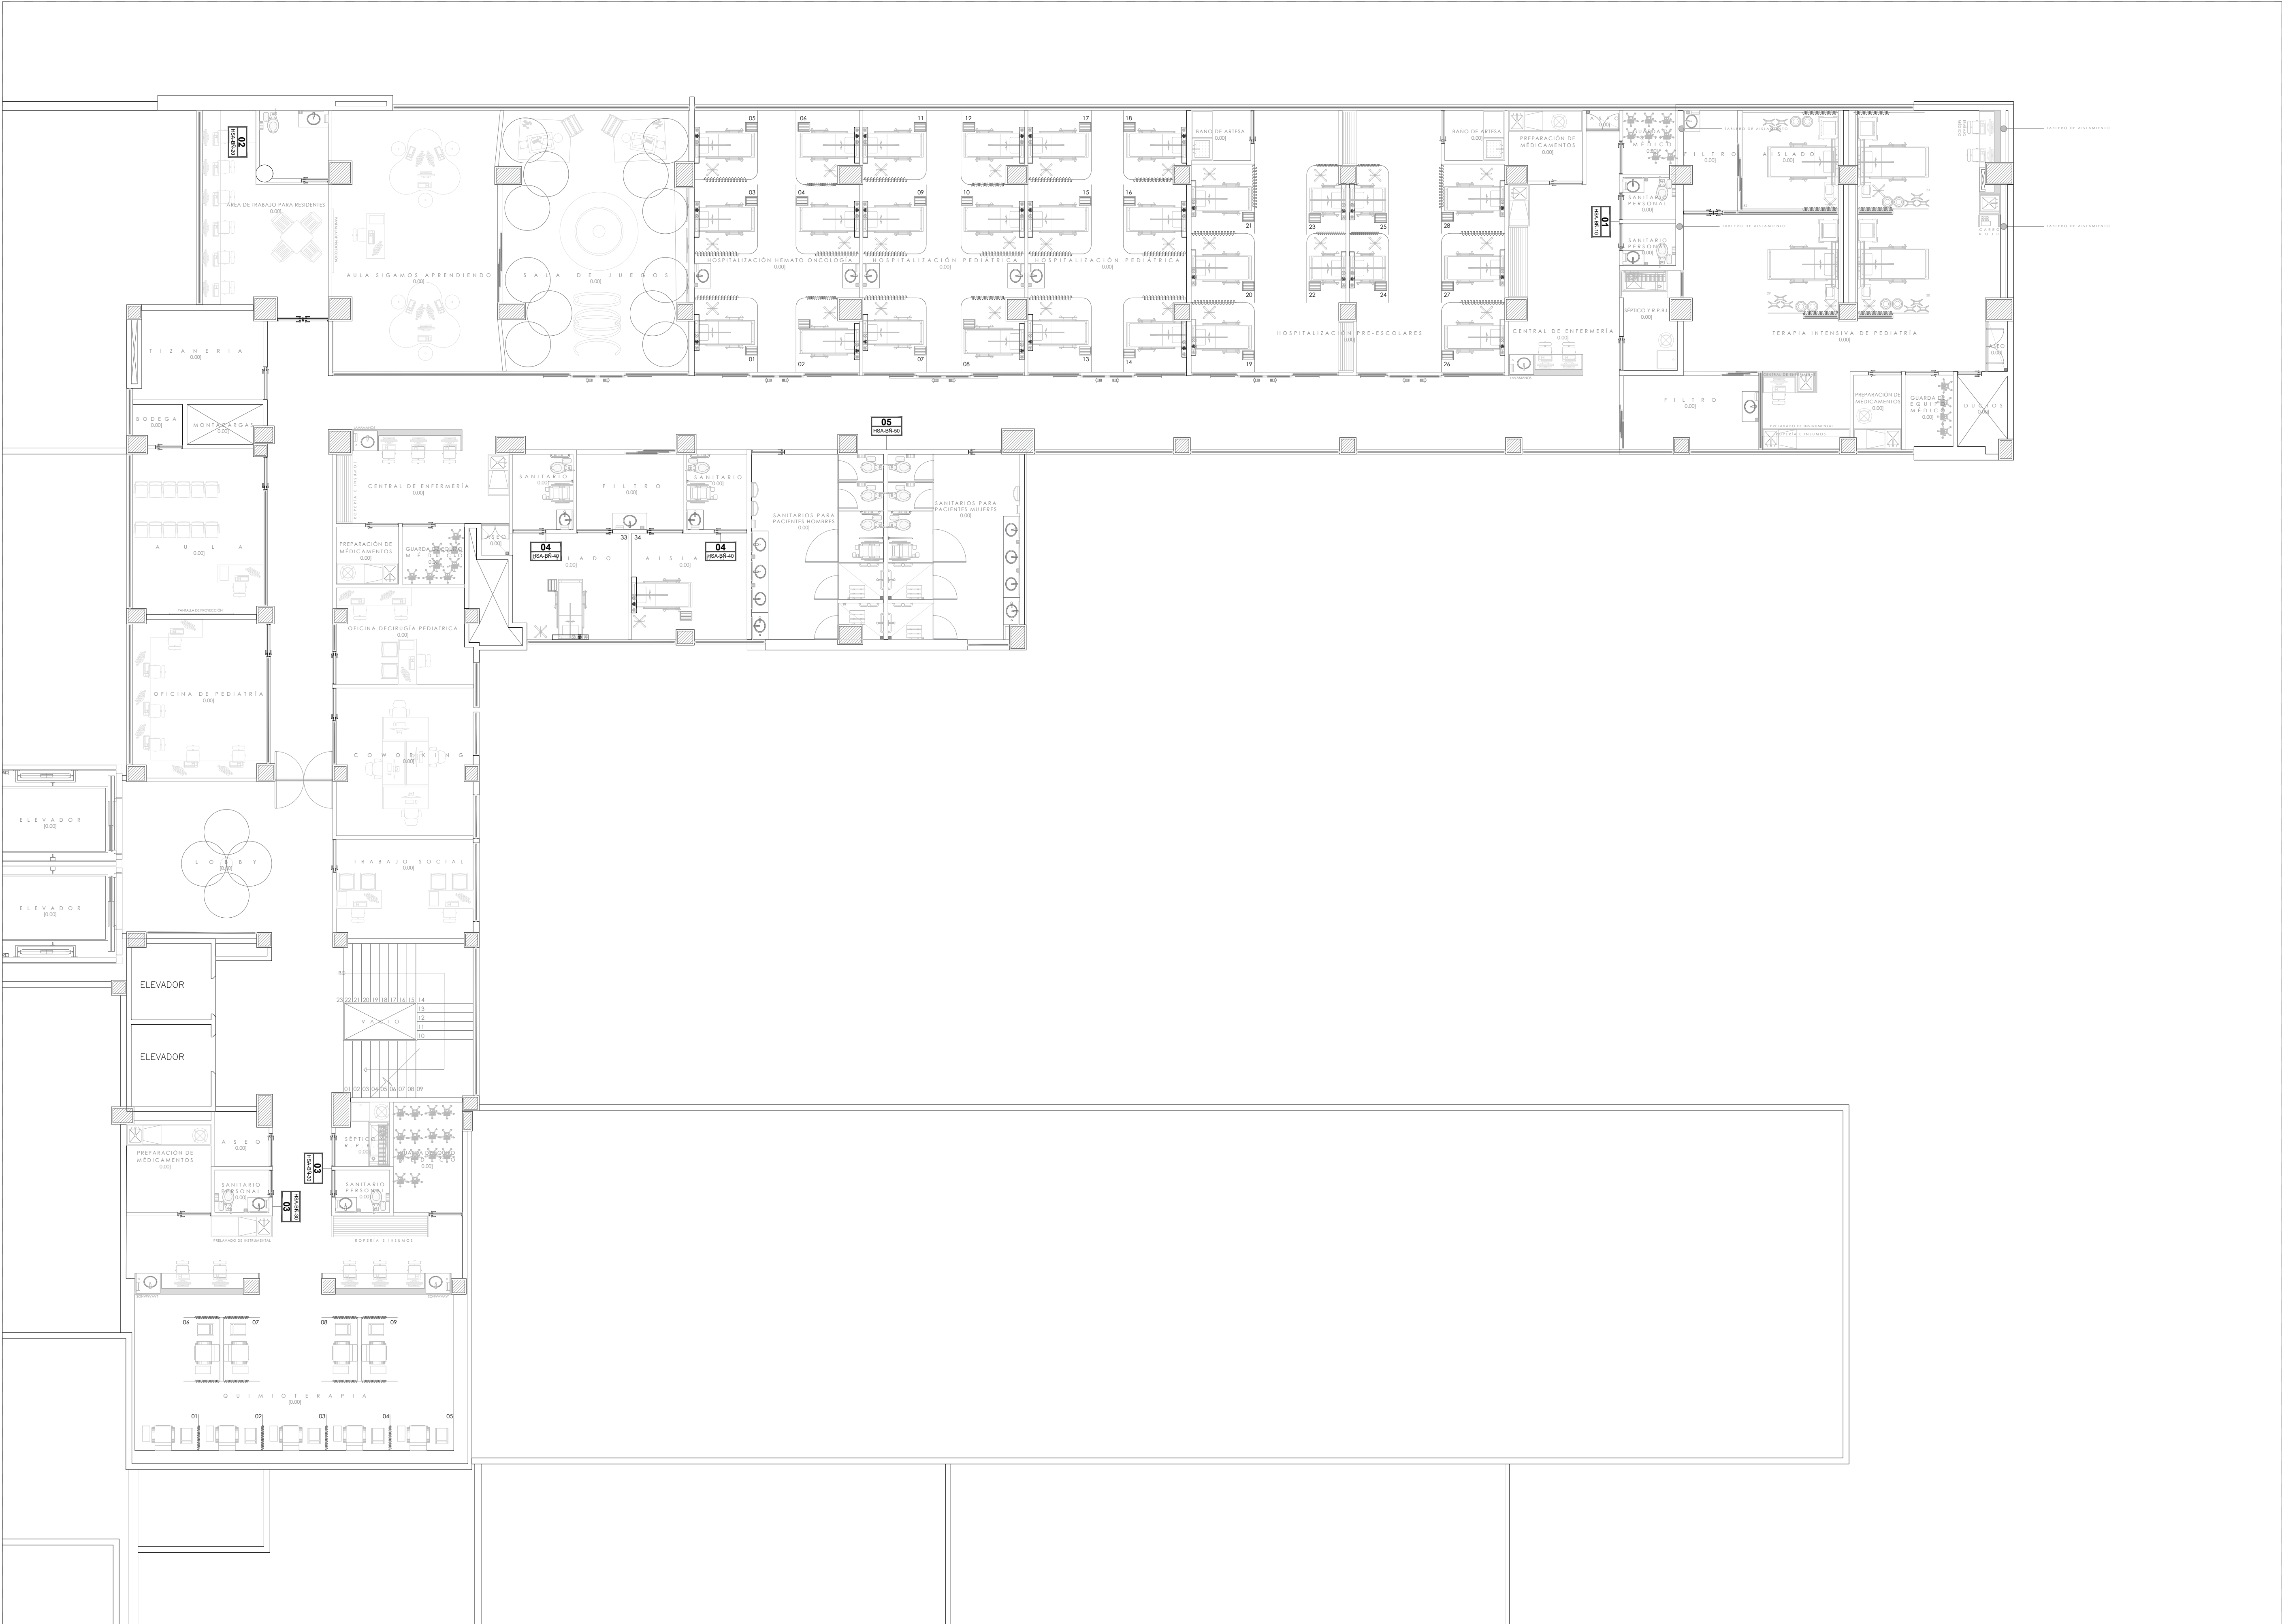

NOTAS:

VALIDACIÓN TÉCNICA	Salud
Dr. Héctor Raúl Pérez Gómez Secretario de Salud Jalisco	
Dr. Héctor Hugo Bravo Hernández Director General del OPD Servicios de Salud Jalisco	
Dr. Manuel Alejandro Barajas Zambrano Subdirector General Médico del OPD Servicios de Salud Jalisco	
Dr. Sergio Quintero Luce Coordinador de Salud Municipal de Secretaría de Salud Jalisco	

AUTORIZACIÓN:
Mtro. David Miguel Zamora Bueno Secretario de Infraestructura y Obra Pública del Estado de Jalisco
Mtro. Joel Iván Zúñiga Gosálvez Director General de Proyectos de Ingeniería

DATOS GENERALES
Localización: Av. Zoquipan 105, Seattle, CP 4517, Zapopan, Jalisco.

PROYECTO:
REHABILITACIÓN DE VESTIBULOS Y HEMATO-ONCOLOGÍA DEL ÁREA DE PEDIATRÍA EN EL TERCER NIVEL DEL HOSPITAL GENERAL DE OCCIDENTE CLUES JCSSA007066 (HOSPITAL ZOQUIPAN), EN EL MUNICIPIO DE ZAPOPAN, JALISCO.

CONTENIDO:
ACABADOS SANITARIOS


ESCALA:	FECHA:	CLAVE DE PLANO:
1:200	SEPTIEMBRE 2026	ACA- SAN-01



HOSPITAL GENERAL DE OCCIDENTE SIOP-E-SMA-OB-LP-0771-2026



UBICACIÓN

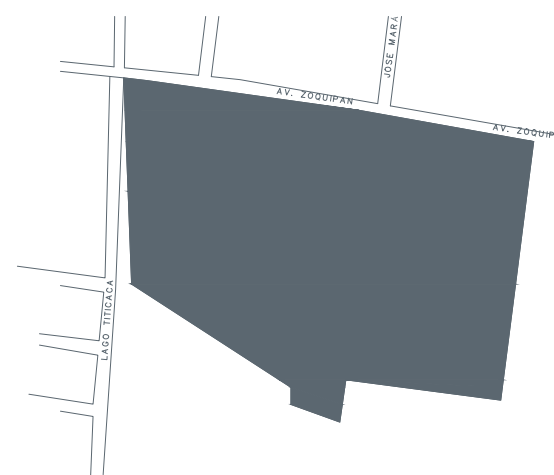

NOTAS:

VALIDACIÓN TÉCNICA

Salud

Dr. Héctor Raúl Pérez Gómez
Secretario de Salud Jalisco

Dr. Héctor Hugo Bravo Hernández
Director General del OPD Servicios de Salud Jalisco

Dr. Manuel Alejandro Barajas Zambrano
Subdirector General Médico del OPD Servicios de Salud Jalisco

Dr. Sergio Quintero Luce
Coordinador de Salud Municipal de Secretaría de
Salud Jalisco

AUTORIZACIÓN

Mtro. David Miguel Zamora Bueno
Secretario de Infraestructura y Obra Pública del Estado de Jalisco

Mtro. Joel Iván Zúñiga Gosálvez
Director General de Proyectos de Ingeniería

DATOS GENERALES

Localización: Av. Zoquipan 105, Seattle, CP 4517, Zapopan Jalisco.

PROYECTO:

REHABILITACIÓN DE VESTIBULOS Y HEMATO-ONCOLOGÍA DEL
ÁREA DE PEDIATRÍA EN EL TERCER NIVEL DEL HOSPITAL GENERAL DE
OCCIDENTE CLUES JCSSA007066 (HOSPITAL ZOQUIPAN), EN EL
MUNICIPIO DE ZAPOPAN, JALISCO.

CONTENIDO:

DETALLES SANITARIOS

ESCALA:

1:50

FECHA:


SEPTIEMBRE 2024

CLAVE DE PLANC


DET- SAN-02




HOSPITAL GENERAL DE OCCIDENTE SIOP-E-SMA-OB-LP-0771-2026

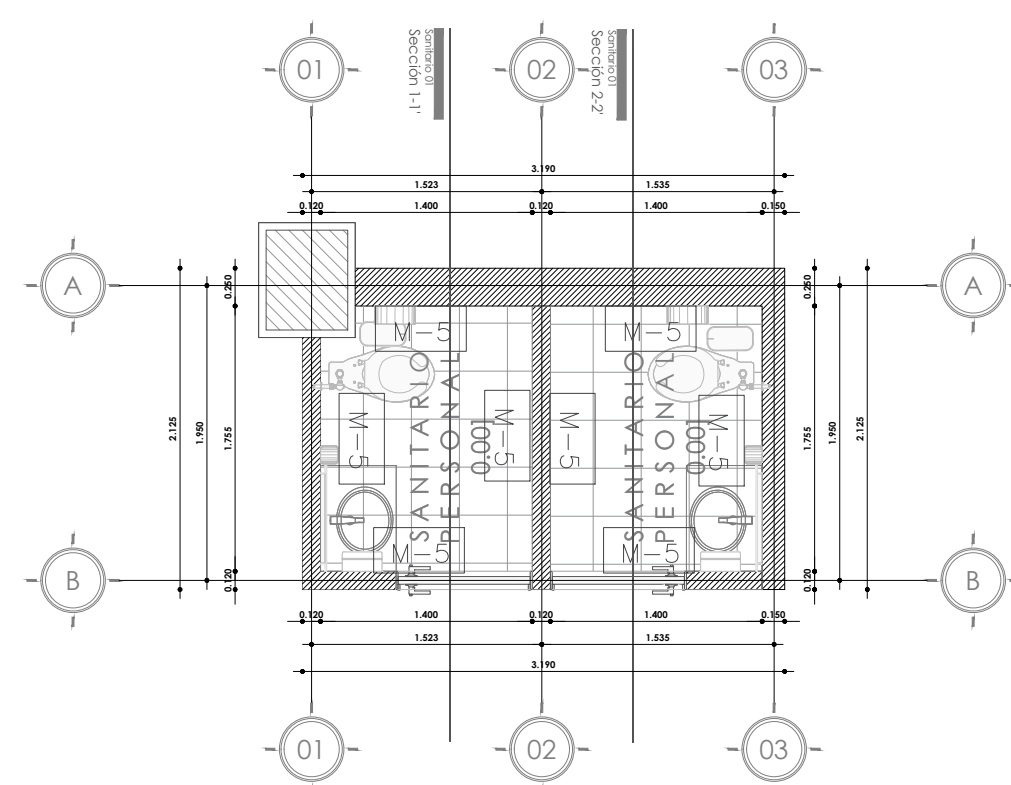


01
HSA-BÑ-10

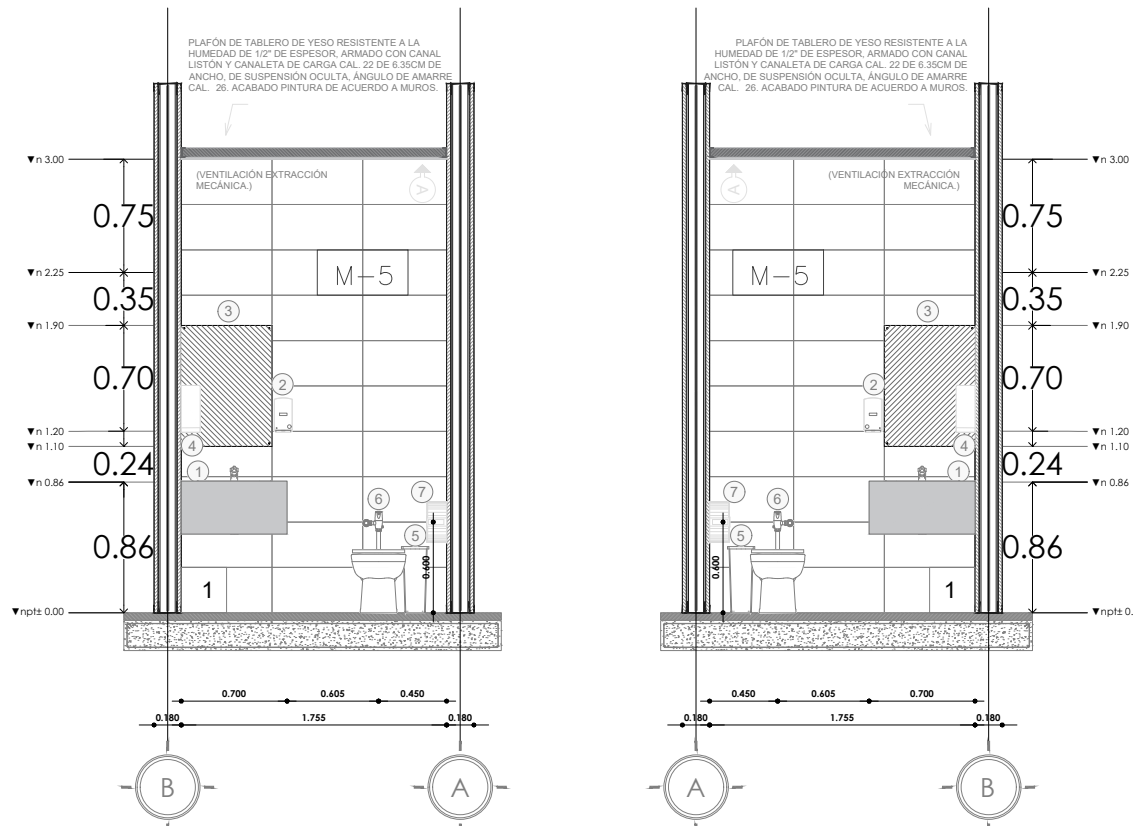


NOTA:
TODOS LOS INMÓVILES DEBERÁN COLOCARSE A UNA
DISTANCIA DE 45 CM DEL SUELO MÁS CERCANO, AL FUJ
DEL SISTEMA

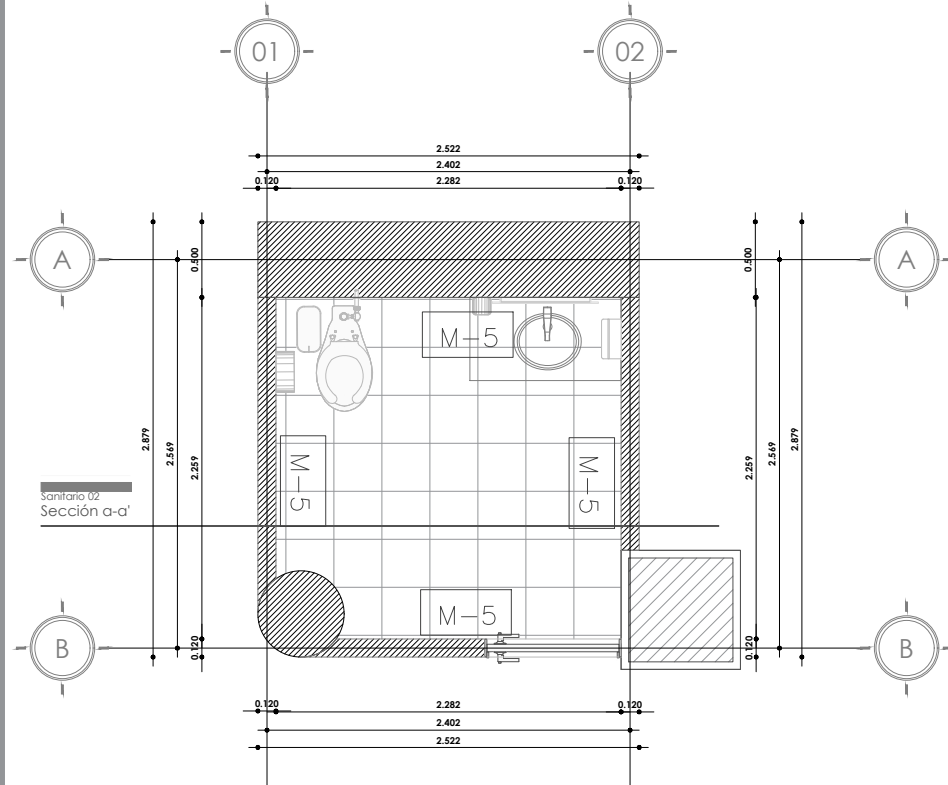


02
HSA-BÑ-20

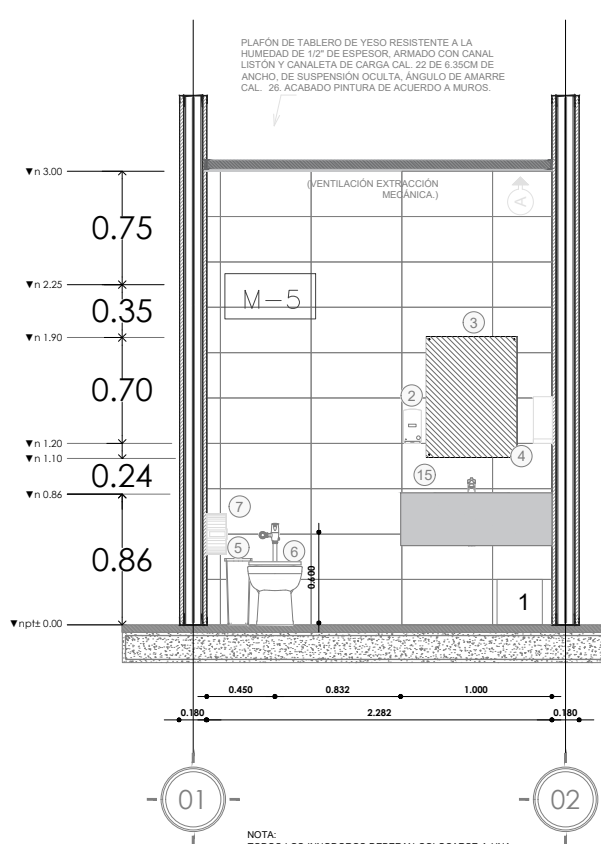


NOTA:
TODOS LOS INVOLOSOS DEBEN colocarse a una
distancia de 45 cm del muro más cercano, al E.

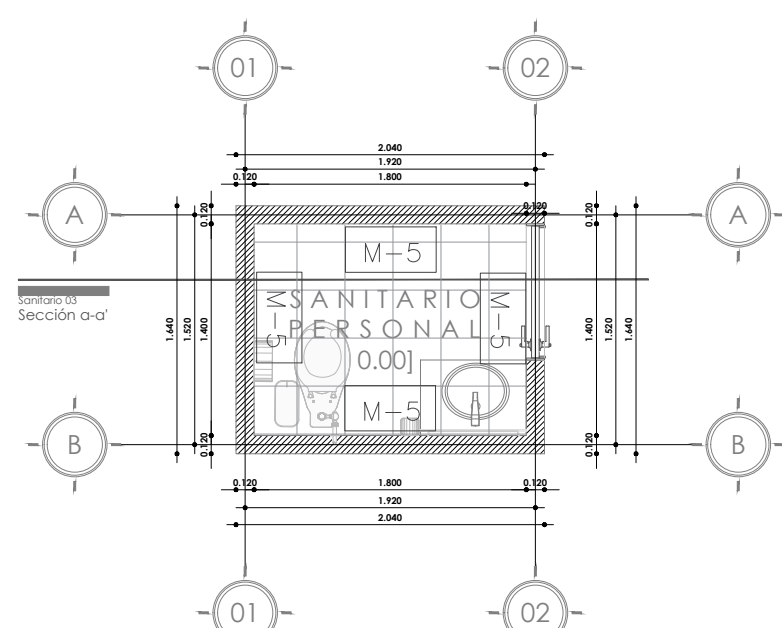


03
HSA-BN-30

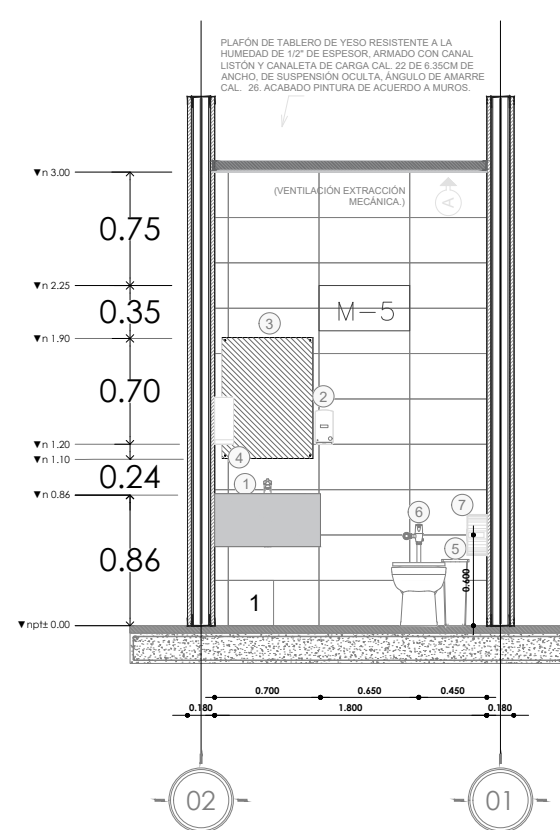


NOTA:
TODOS LOS INVOCADORES DEBERÁN COLOCARSE A UNA
DISTANCIA DE 45 CM DEL MURO MÁS CERCANO, AL EJ
DEL MISMO

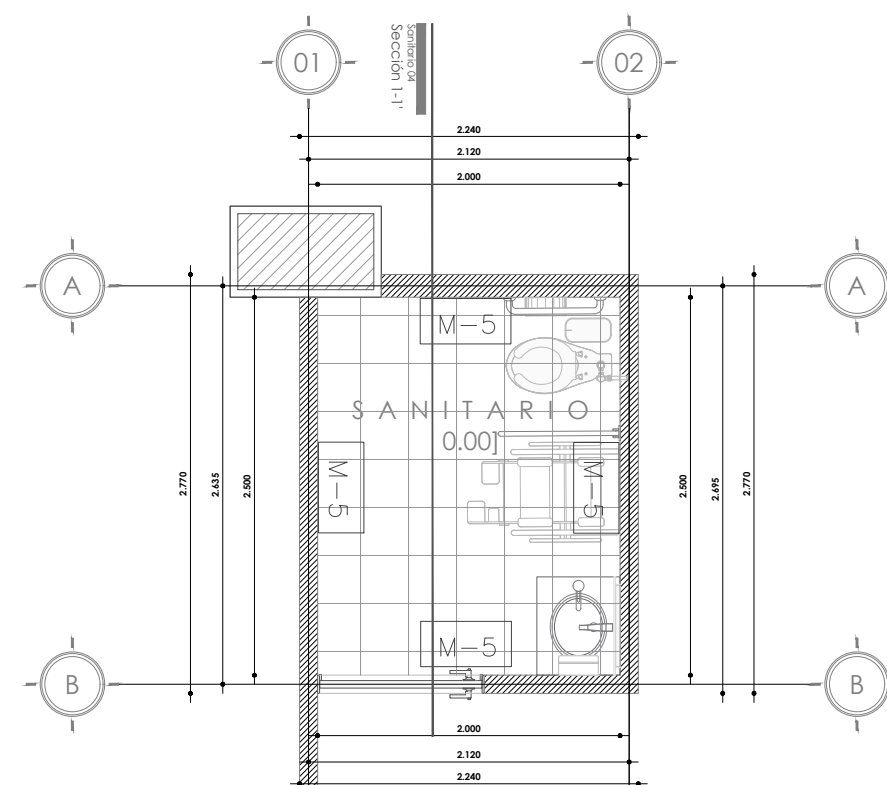

04
HSA-BÑ-40

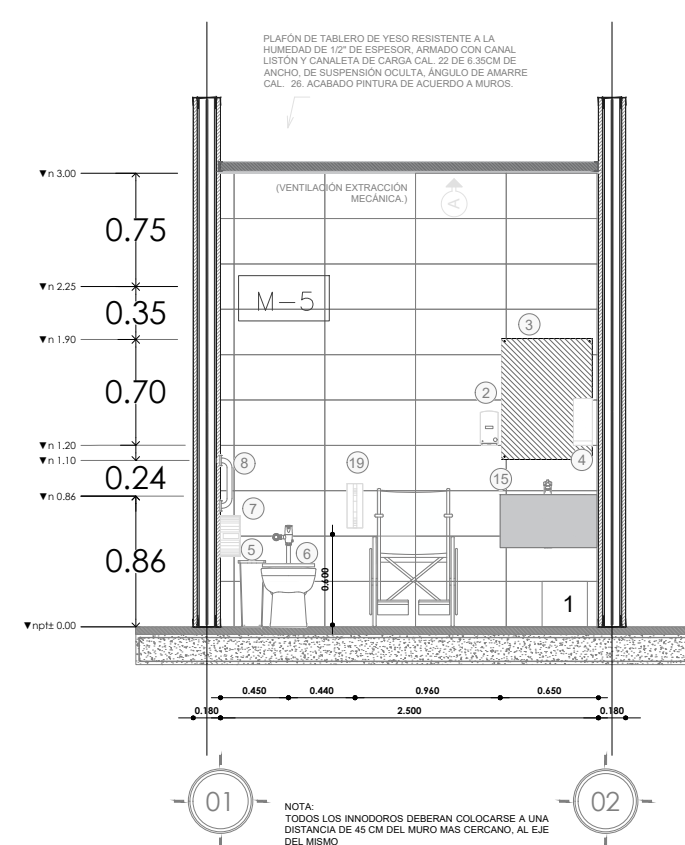

NOTA:
TODOS LOS INACORROS DEBERÁN COLOCARSE A LA
DISTANCIA DE 45 CM DEL MURO MÁS CERCANO, AL
DEPT. M380

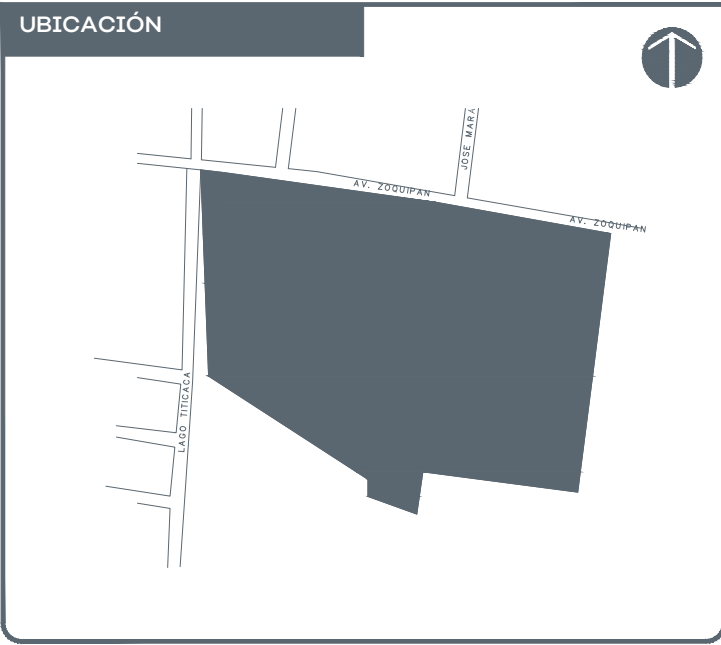

NOTAS:

VALIDACIÓN TÉCNICA	Salud
Dr. Héctor Raúl Pérez Gómez Secretario de Salud Jalisco	
Dr. Héctor Hugo Bravo Hernández Director General del OPD Servicios de Salud Jalisco	
Dr. Manuel Alejandro Barajas Zambrano Subdirector General Médico del OPD Servicios de Salud Jalisco	
Dr. Sergio Quintero Lucio Coordinador de Salud Municipal de Secretaría de Salud Jalisco	


AUTORIZACIÓN:
Mtro. David Miguel Zamora Bueno Secretario de Infraestructura y Obra Pública del Estado de Jalisco
Mtro. Joel Iván Zuñiga Godálvez Director General de Proyectos de Ingeniería


DATOS GENERALES
Localización: Av. Zoquipán 105, Seattle, CP 4517, Zapopan, Jalisco.

PROYECTO:
REHABILITACIÓN DE VESTIBULOS Y HEMATO-ONCOLOGÍA DEL ÁREA DE PEDIATRÍA EN EL TERCER NIVEL DEL HOSPITAL GENERAL DE OCCIDENTE CLUES JCSAADOTGA (HOSPITAL ZOQUIPAN), EN EL MUNICIPIO DE ZAPOPAN, JALISCO.

CONTENIDO:
DETALLES SANITARIOS

ESCALA:	FECHA:	CLAVE DE PLANO:
1:50	SEPTIEMBRE 2026	DET - SAN-03

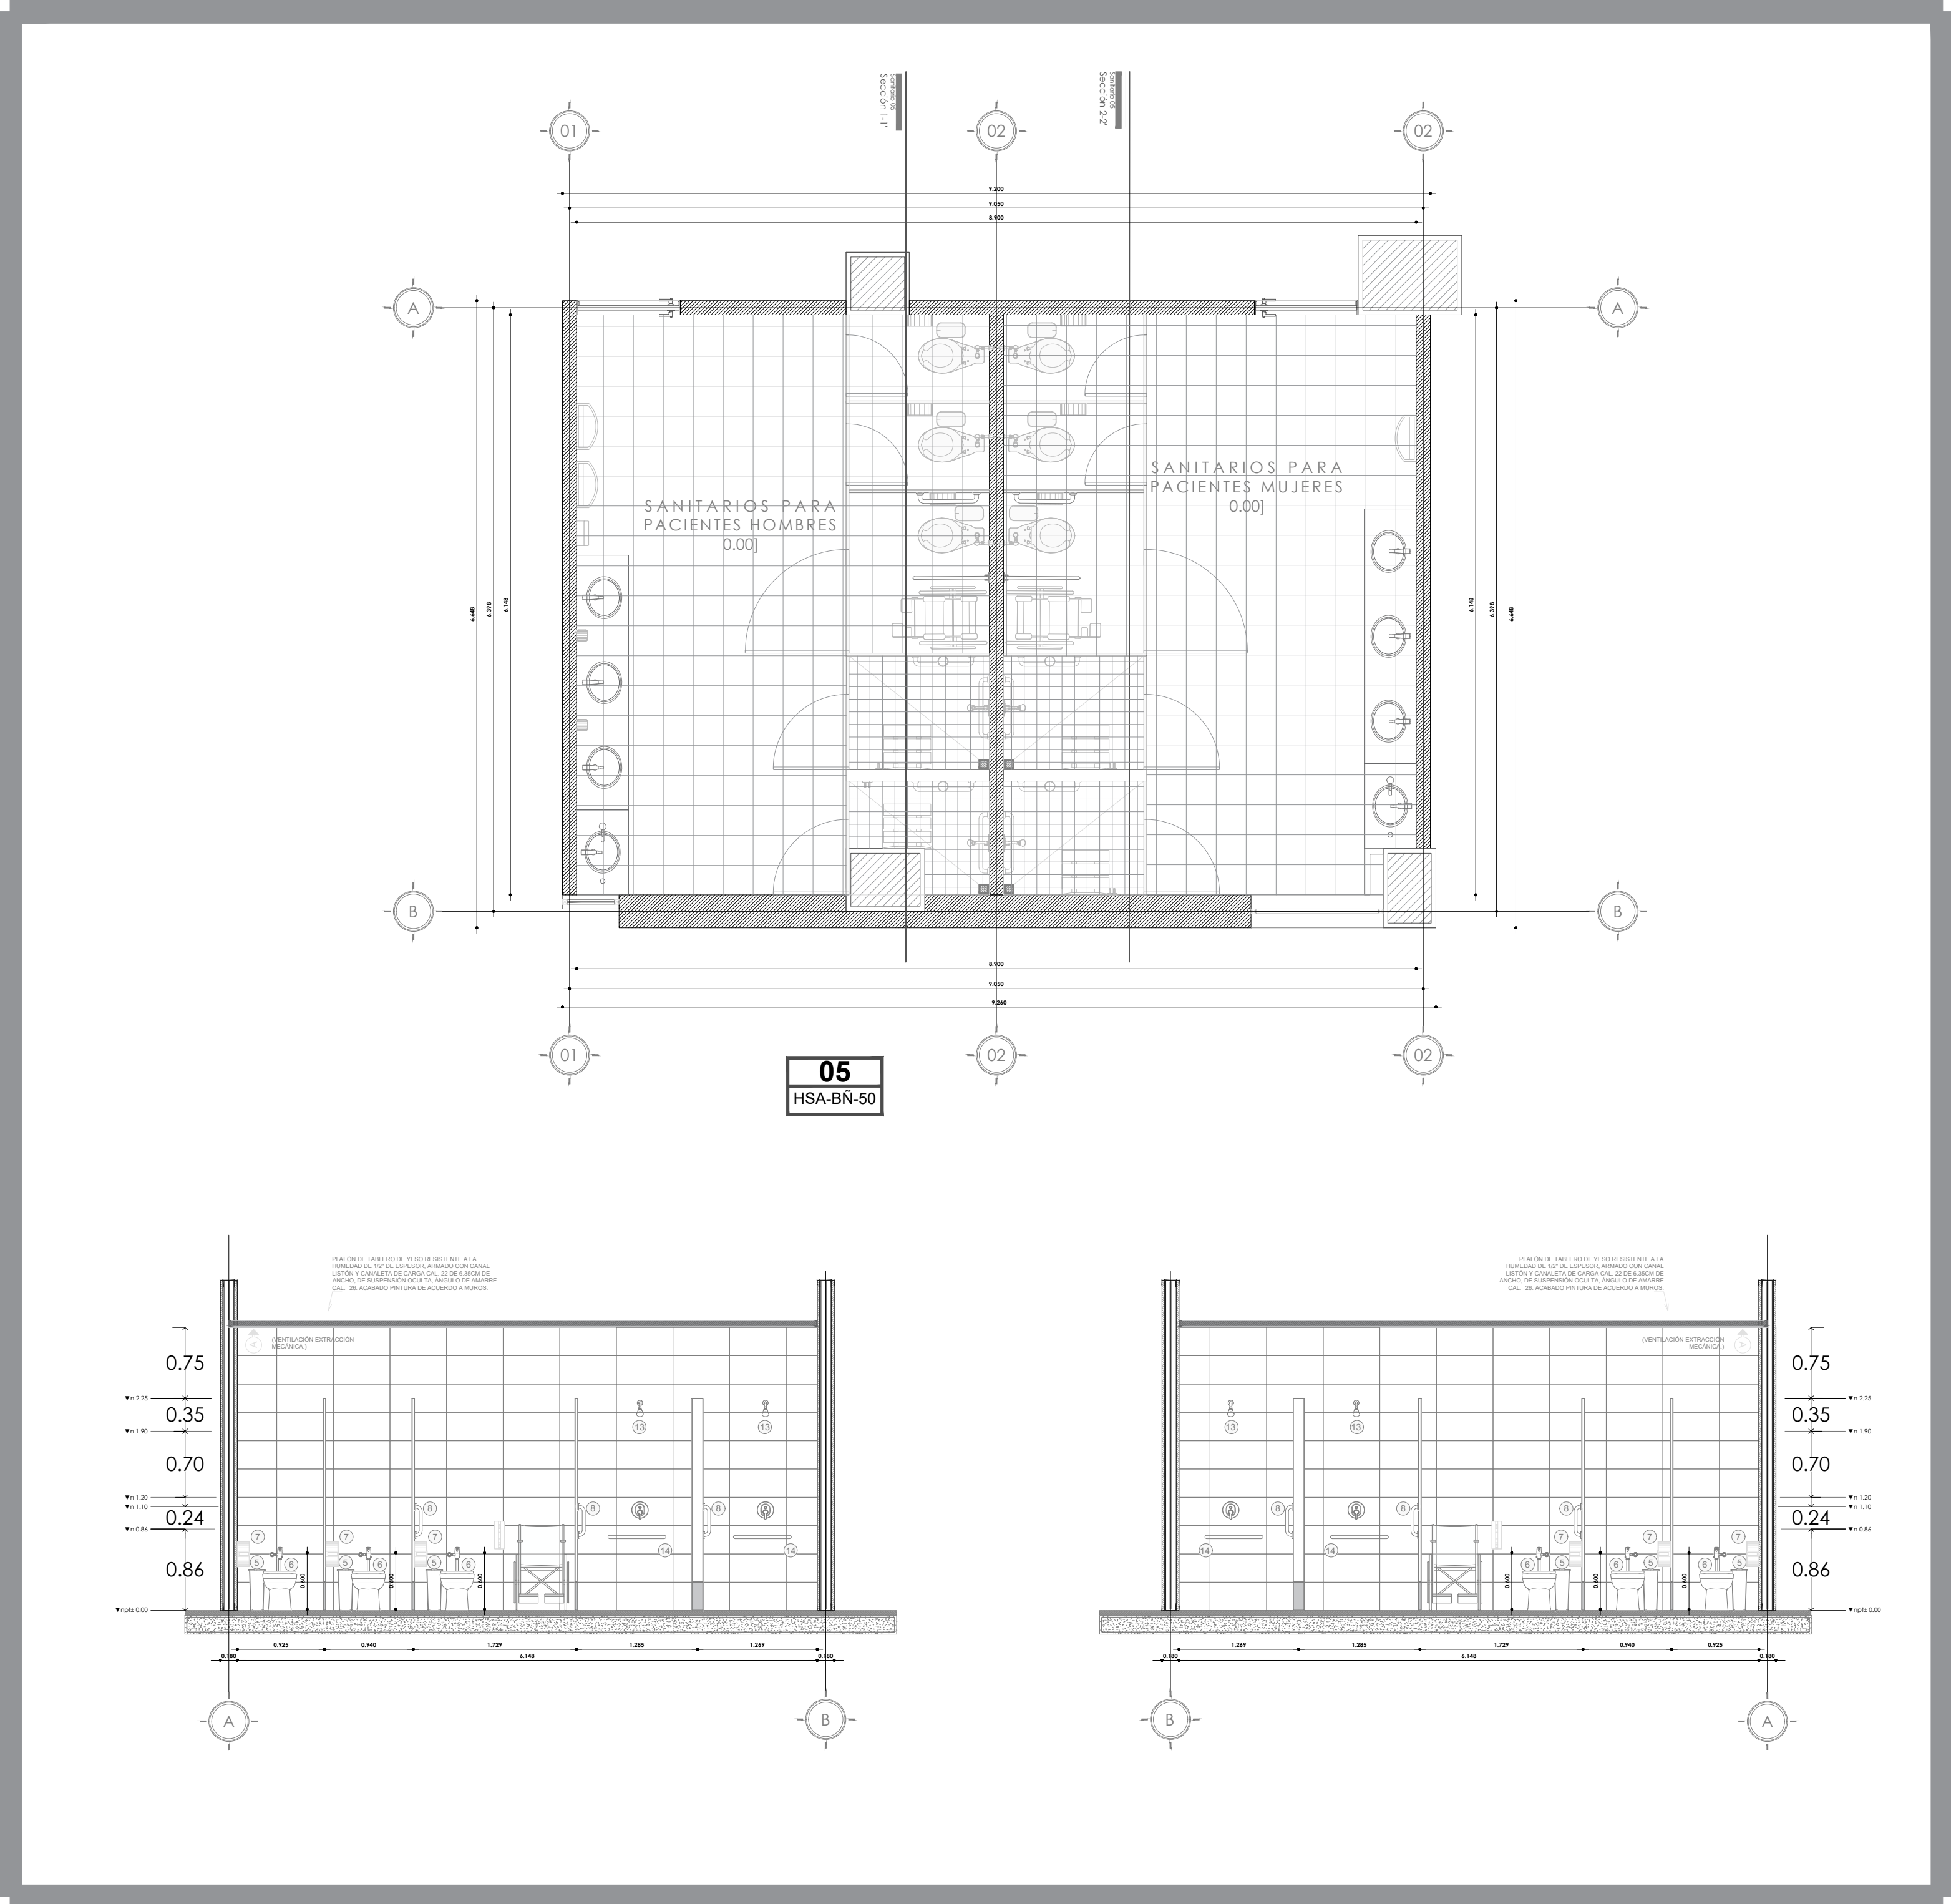

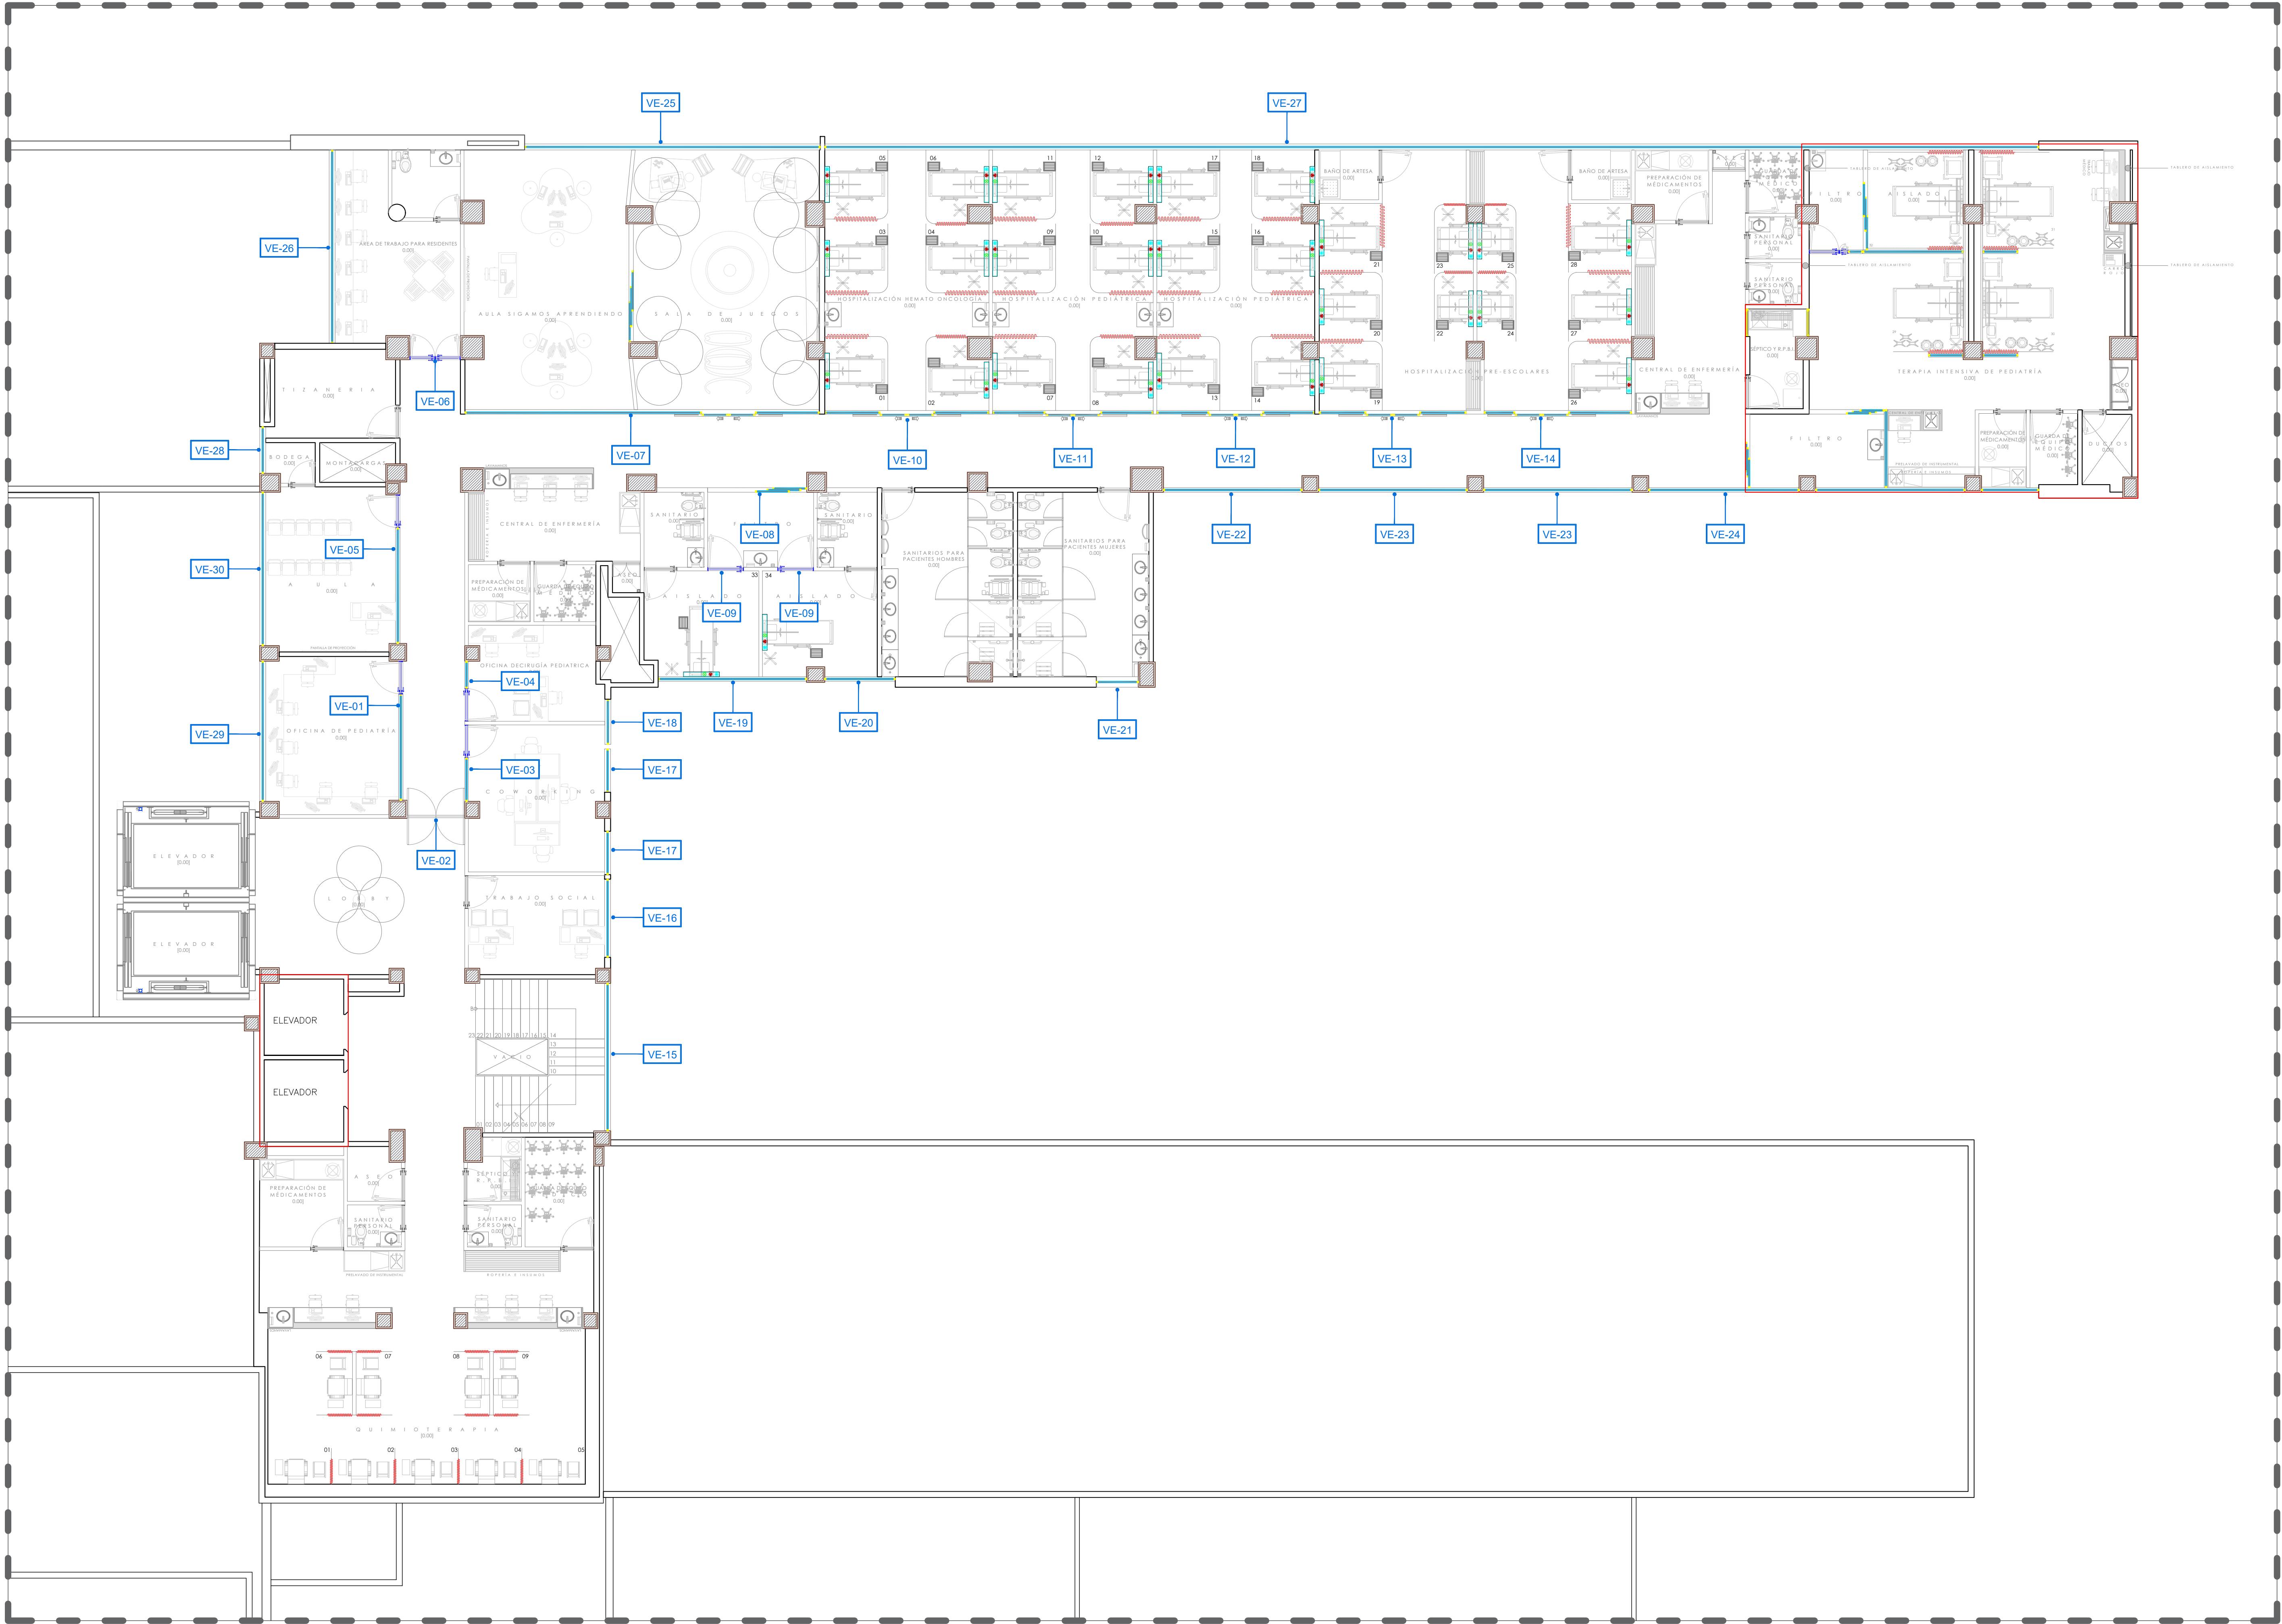



JALISCO
GOBIERNO DEL ESTADO

UBICACIÓN



NOTAS:

VALIDACIÓN TÉCNICA	Salud
Dr. Héctor Raúl Pérez Gómez Secretario de Salud Jalisco	
Dr. Héctor Hugo Bravo Hernández Director General del OPD Servicios de Salud Jalisco	
Dr. Enrique Rábago Solorio Director del Hospital General de Occidente	
Dr. Sergio Quintero Luce Coordinador de Salud Municipal de Secretaría de Salud Jalisco	

AUTORIZACIÓN:

Ing. David Miguel Zamora Bueno
Secretario de Infraestructura y Obra Pública del Estado de Jalisco

Ing. Joel Iván Zuñiga Gosalvez
Director General de Proyectos de Ingeniería

DATOS GENERALES

Localización: Av. Zoquipán 105, Seattle, CP 4517, Zapopan, Jalisco.

PROYECTO:

REHABILITACIÓN DE VESTIBULOS Y HEMATO-ONCOLOGÍA DEL ÁREA DE PEDIATRÍA EN EL TERCER NIVEL DEL HOSPITAL GENERAL DE OCCIDENTE CLUES JCSAADOTXA HOSPITAL ZOOQUIPAN, EN EL MUNICIPIO DE ZAPOPAN, JALISCO.

CONTENIDO:

PLANTA ARQUITECTONICA NIVEL 3
ACABADOS EN ALUMINIO Y CRISTALES

ESCALA:	FECHA:	CLAVE DE PLANO:
1200	SEPTIEMBRE 2026	ACA-ALYCR-01




HOSPITAL GENERAL DE OCCIDENTE SIOP-E-SMA-OB-LP-0771-2026



JALISCO
GOBIERNO DEL ESTADO

UBICACIÓN

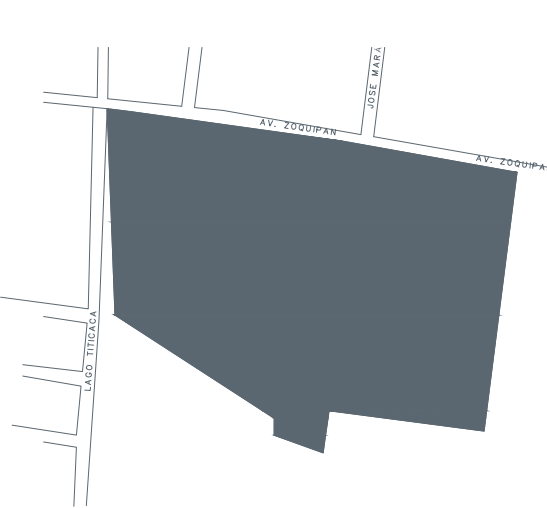

NOTAS:

VALIDACIÓN TÉCNICA

Salud

Dr. Héctor Raúl Pérez Gómez
Secretario de Salud Jalisco

Dr. Héctor Hugo Bravo Hernández
Director General del OPD Servicios de Salud Jalisco

Dr. Enrique Rábago Solorio
Director del Hospital General de Occidente

Dr. Sergio Quintero Luce
Coordinador de Salud Municipal de Secretaría de Salud Jalisco

AUTORIZACIÓN:

Ing. David Miguel Zamora Bueno
Secretario de Infraestructura y Obra Pública del Estado de Jalisco

Ing. Joel Iván Zuñiga Gosalvez
Director General de Proyectos de Ingeniería

DATOS GENERALES

Localización: Av. Zoquipán 105, Seattle, CP 4517, Zapopan, Jalisco.

PROYECTO:

REHABILITACIÓN DE VESTIBULOS Y HEMATO-ONCOLOGÍA DEL ÁREA DE PEDIATRÍA EN EL TERCER NIVEL DEL HOSPITAL GENERAL DE OCCIDENTE CLUSES JCSAD0706a HOSPITAL ZOQUIPÁN, EN EL MUNICIPIO DE ZAPOPAN, JALISCO.

CONTENIDO:

PLANTA ARQUITECTONICA NIVEL 3
ACABADOS EN ALUMINIO Y CRISTALES

ESCALA:

S/E

FECHA:


SEPTIEMBRE 2026

CLAVE DE PLANO:

ACA-ALYCR-02





Infraestructura
y Obra Pública

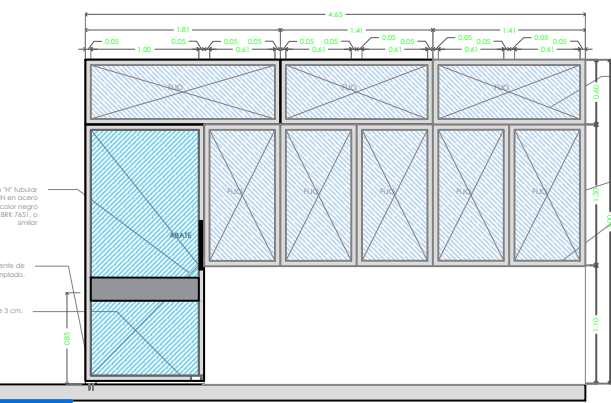

VE-01

VE-01



PUERTA COMPUESTA A BASE DE PERFILES DE ALUMINIO MARCA COPRUM COLOR GRIS EUROPA Y CRISTAL TEMPLADO DE 9MM Y 6MM DE ESPESOR.

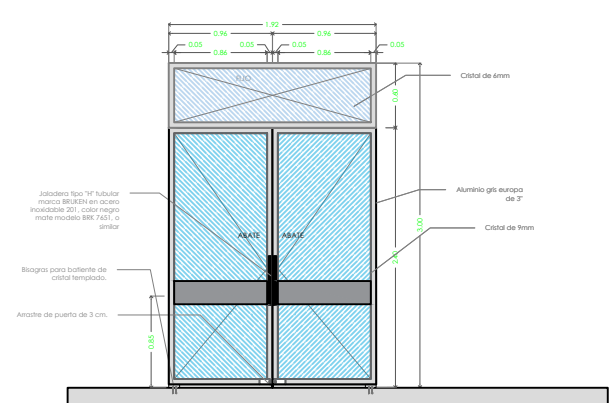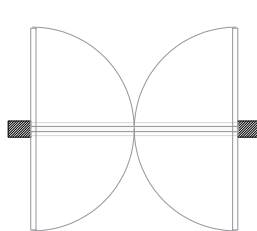

VE-02

VE-02



PUERTA COMPUESTA A BASE DE PERFILES DE ALUMINIO MARCA COPRUM COLOR GRIS EUROPA Y CRISTAL TEMPLADO DE 9MM Y 6MM DE ESPESOR.

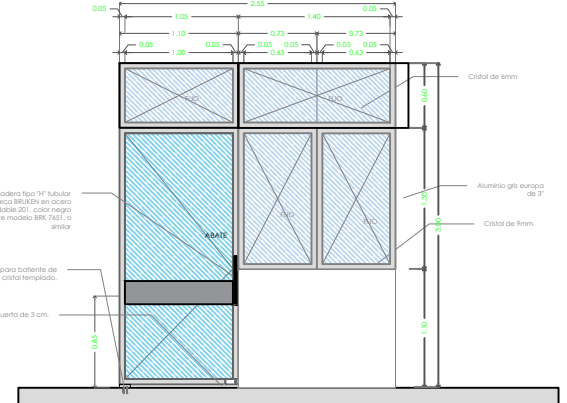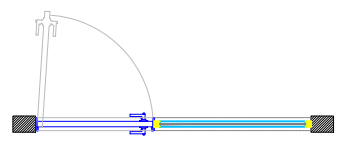

VE-03

VE-03


PUERTA COMPUESTA A BASE DE PERFILES DE ALUMINIO MARCA COPRUM COLOR GRIS EUROPA Y CRISTAL TEMPLADO DE 9MM Y 6MM DE ESPESOR.

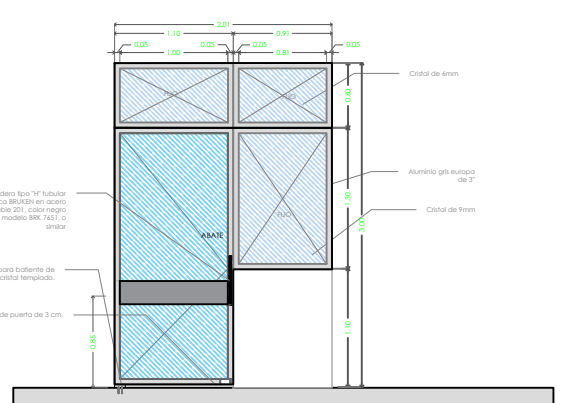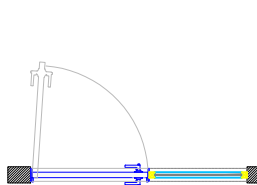

VE-04

VE-04



PUERTA COMPUESTA A BASE DE PERFILES DE ALUMINIO MARCA COPRUM COLOR GRIS EUROPA Y CRISTAL TEMPLADO DE 9MM Y 6MM DE ESPESOR.

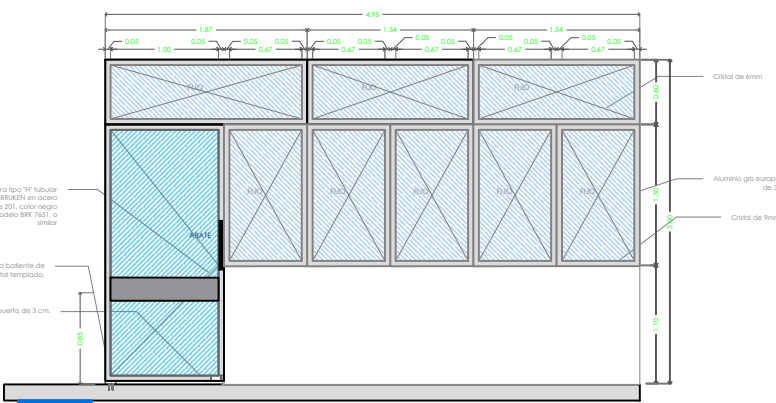

VE-05

VE-05


PUERTA COMPUESTA A BASE DE PERFILES DE ALUMINIO MARCA COPRUM COLOR GRIS EUROPA Y CRISTAL TEMPLADO DE 9MM Y 6MM DE ESPESOR.

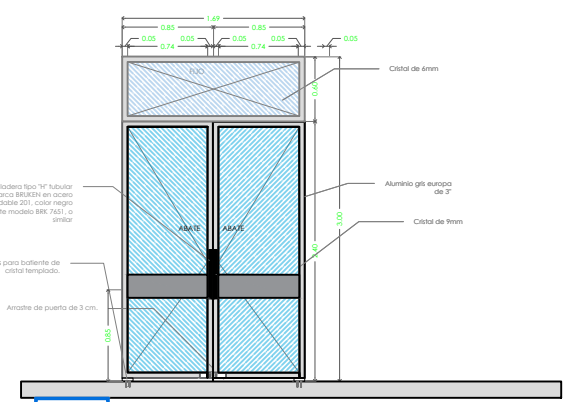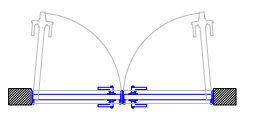

VE-06

VE-06


PUERTA COMPUESTA A BASE DE PERFILES DE ALUMINIO MARCA COPRUM COLOR GRIS EUROPA Y CRISTAL TEMPLADO DE 9MM Y 6MM DE ESPESOR.

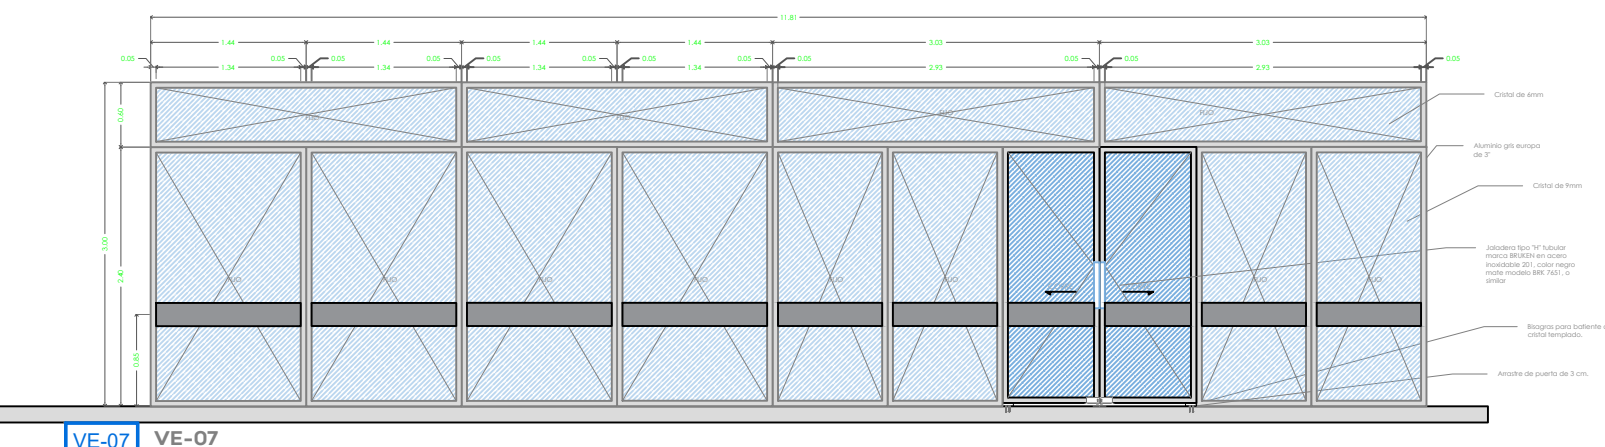

VE-07

VE-07



PUERTA COMPUESTA A BASE DE PERFILES DE ALUMINIO MARCA COPRUM COLOR GRIS EUROPA Y CRISTAL TEMPLADO DE 9MM Y 6MM DE ESPESOR.

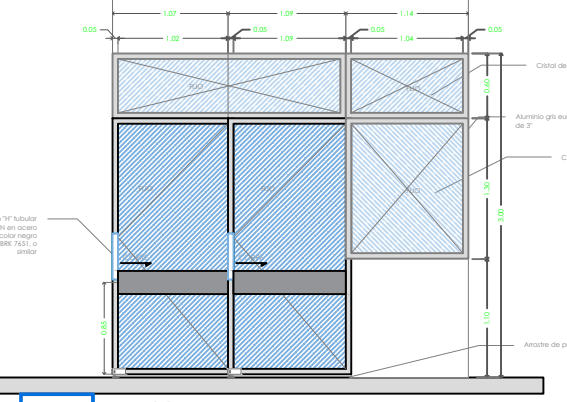

VE-08

VE-08


PUERTA COMPUESTA A BASE DE PERFILES DE ALUMINIO MARCA COPRUM COLOR GRIS EUROPA Y CRISTAL TEMPLADO DE 9MM Y 6MM DE ESPESOR.

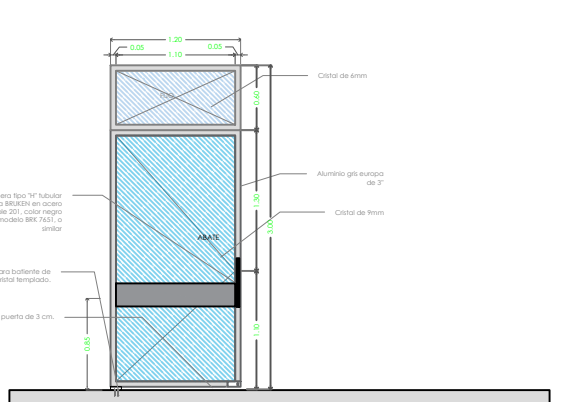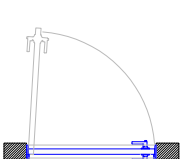

VE-09

VE-09


PUERTA COMPUESTA A BASE DE PERFILES DE ALUMINIO MARCA COPRUM COLOR GRIS EUROPA Y CRISTAL TEMPLADO DE 9MM Y 6MM DE ESPESOR.

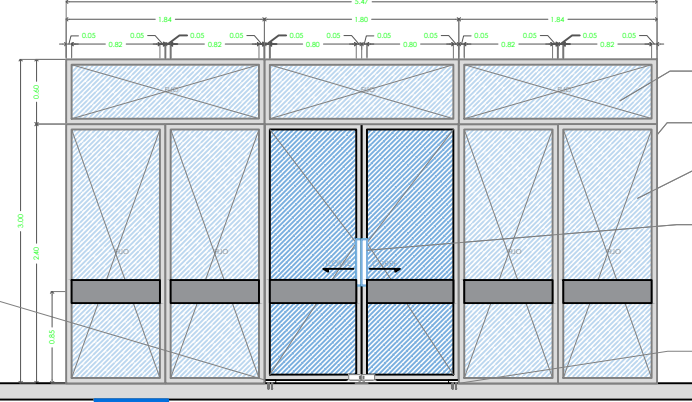

VE-10

VE-10


PUERTA COMPUESTA A BASE DE PERFILES DE ALUMINIO MARCA COPRUM COLOR GRIS EUROPA Y CRISTAL TEMPLADO DE 9MM Y 6MM DE ESPESOR.

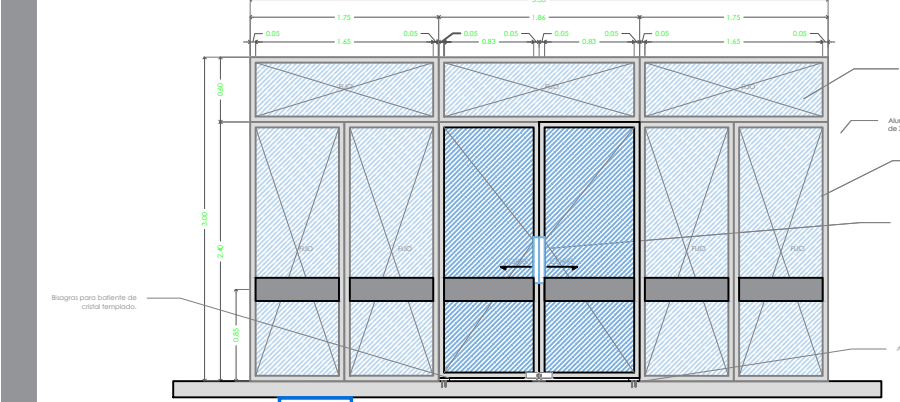

VE-11

VE-11


PUERTA COMPUESTA A BASE DE PERFILES DE ALUMINIO MARCA COPRUM COLOR GRIS EUROPA Y CRISTAL TEMPLADO DE 9MM Y 6MM DE ESPESOR.

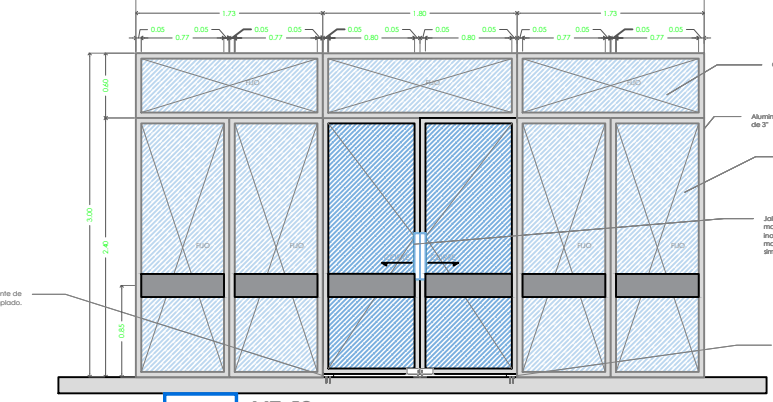

VE-12

VE-12


PUERTA COMPUESTA A BASE DE PERFILES DE ALUMINIO MARCA COPRUM COLOR GRIS EUROPA Y CRISTAL TEMPLADO DE 9MM Y 6MM DE ESPESOR.

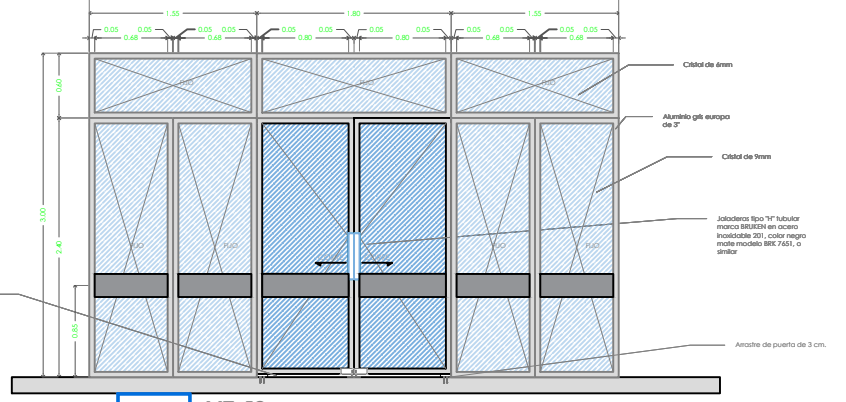

VE-13

VE-13


















PUERTA COMPUESTA A BASE DE PERFILES DE ALUMINIO MARCA COPRUM COLOR GRIS EUROPA Y CRISTAL TEMPLADO DE 9MM Y 6MM DE ESPESOR.

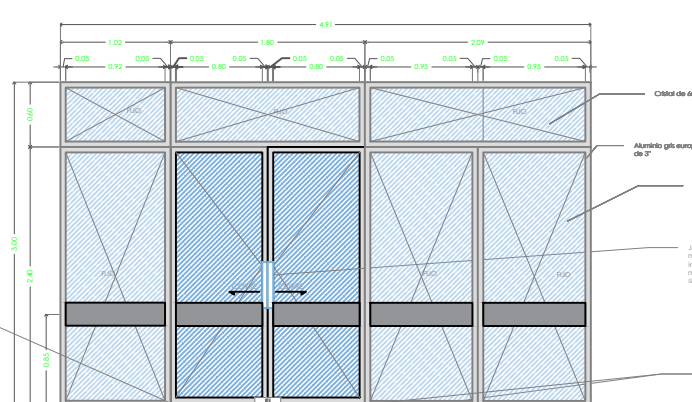

VE-14

VE-14

PUERTA COMPUESTA A BASE DE PERFILES DE ALUMINIO MARCA COPRUM COLOR GRIS EUROPA Y CRISTAL TEMPLADO DE 9MM Y 6MM DE ESPESOR.

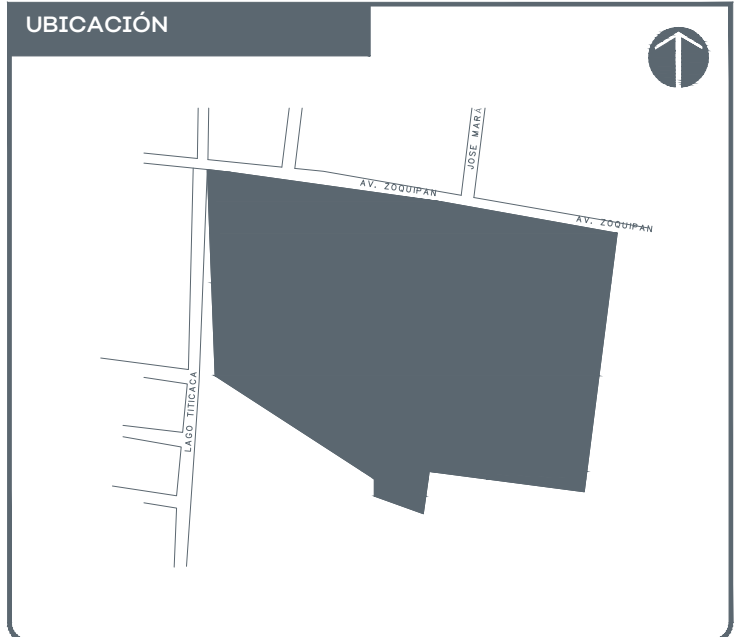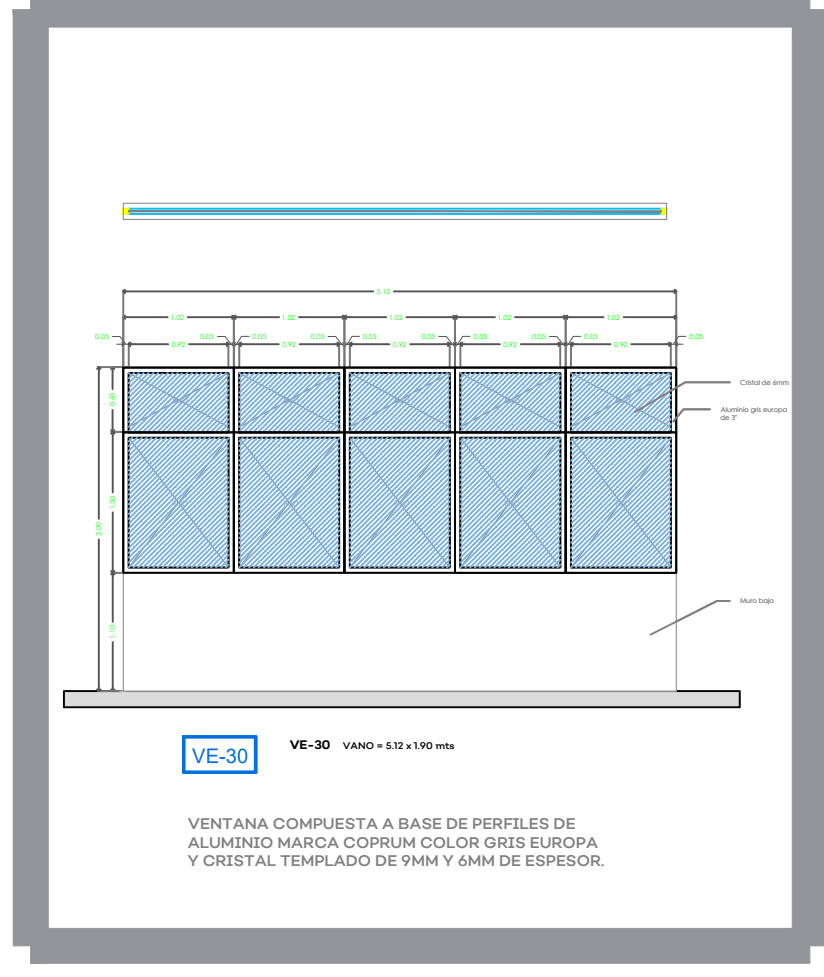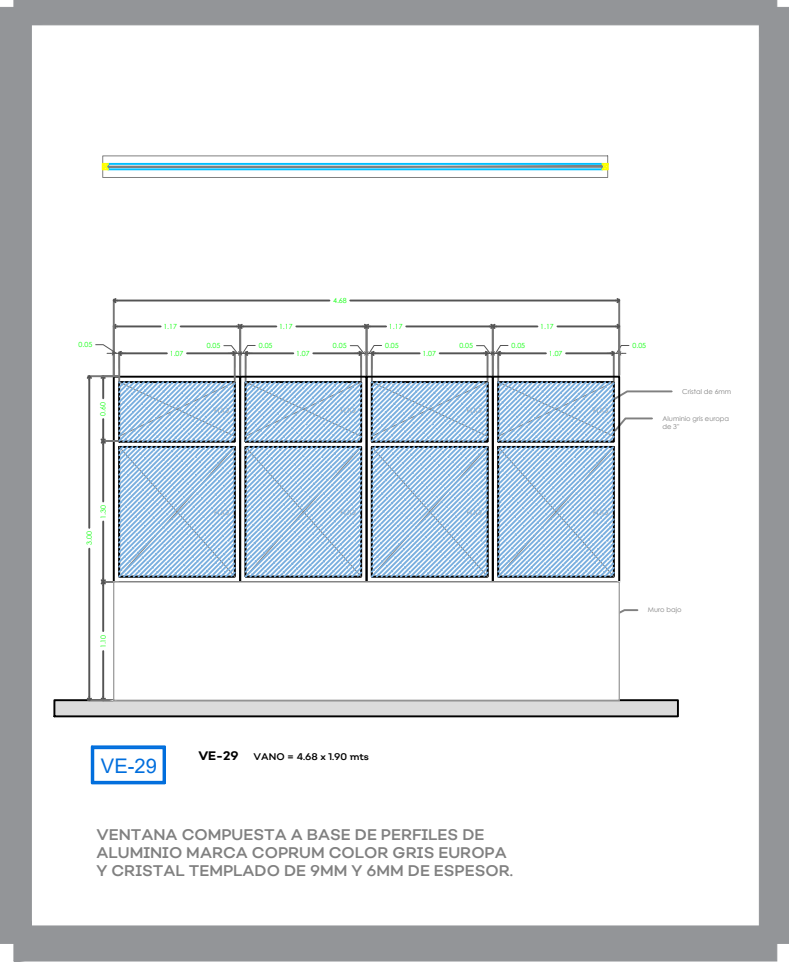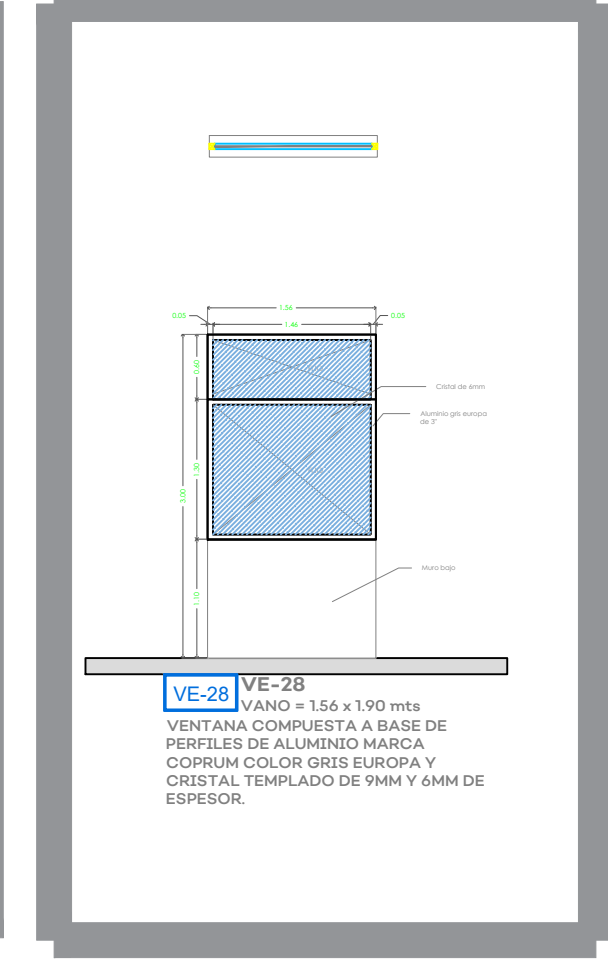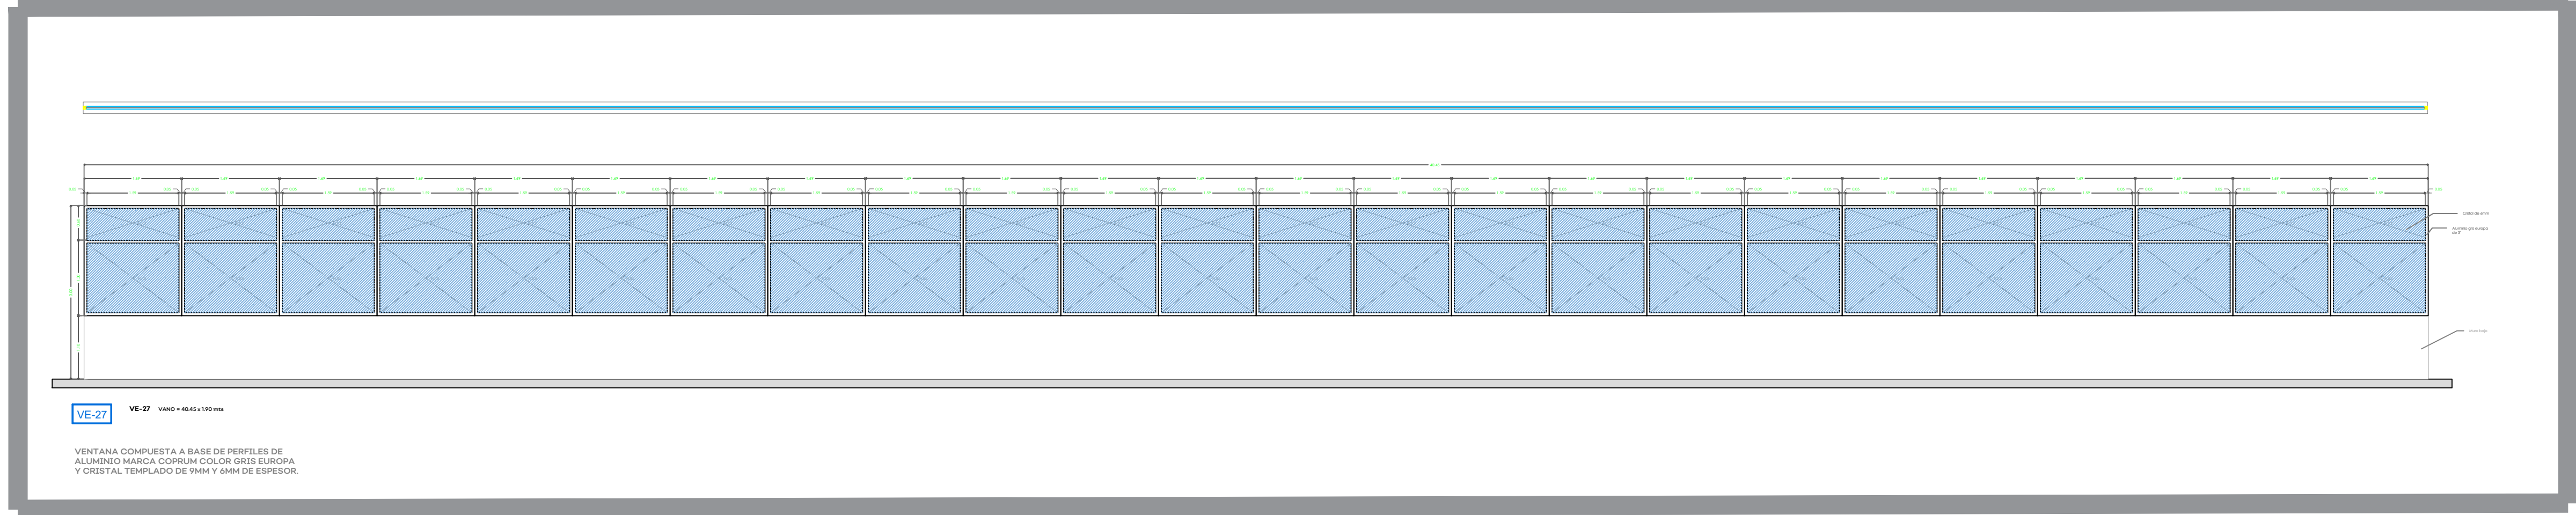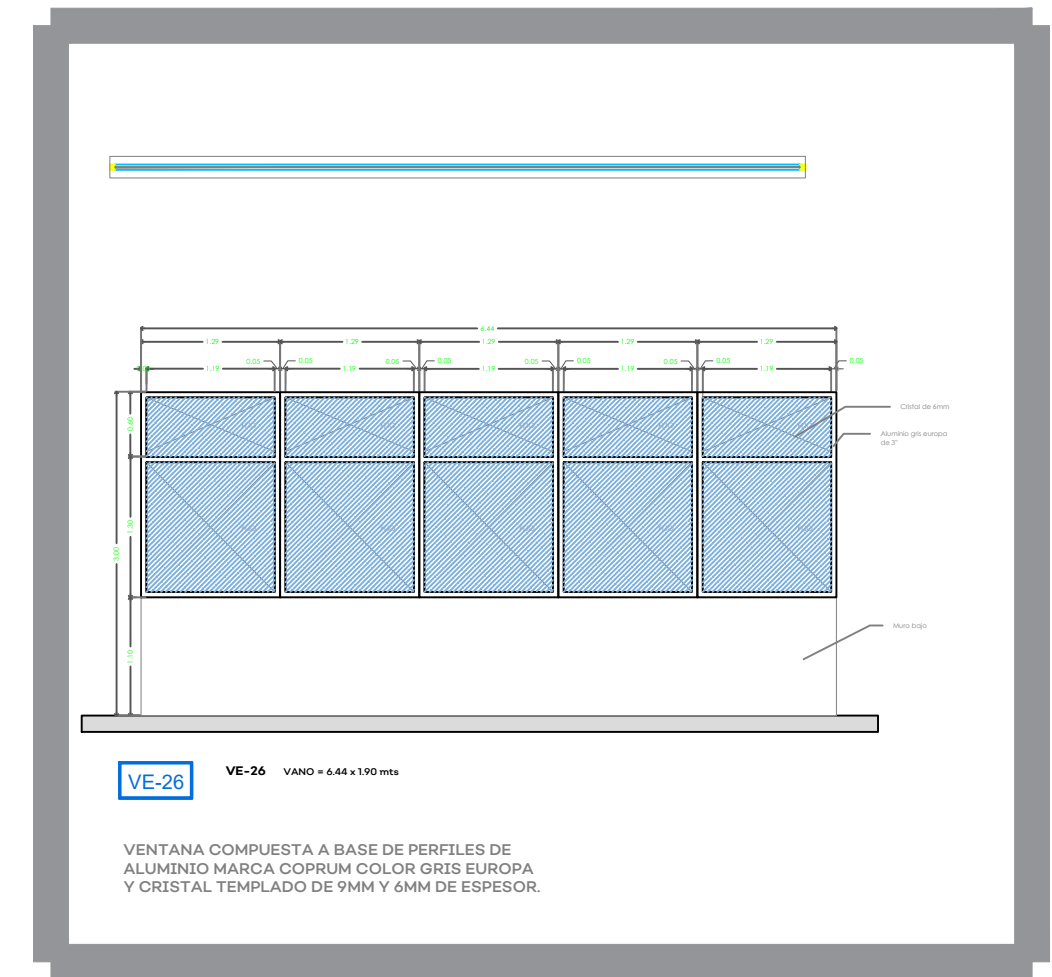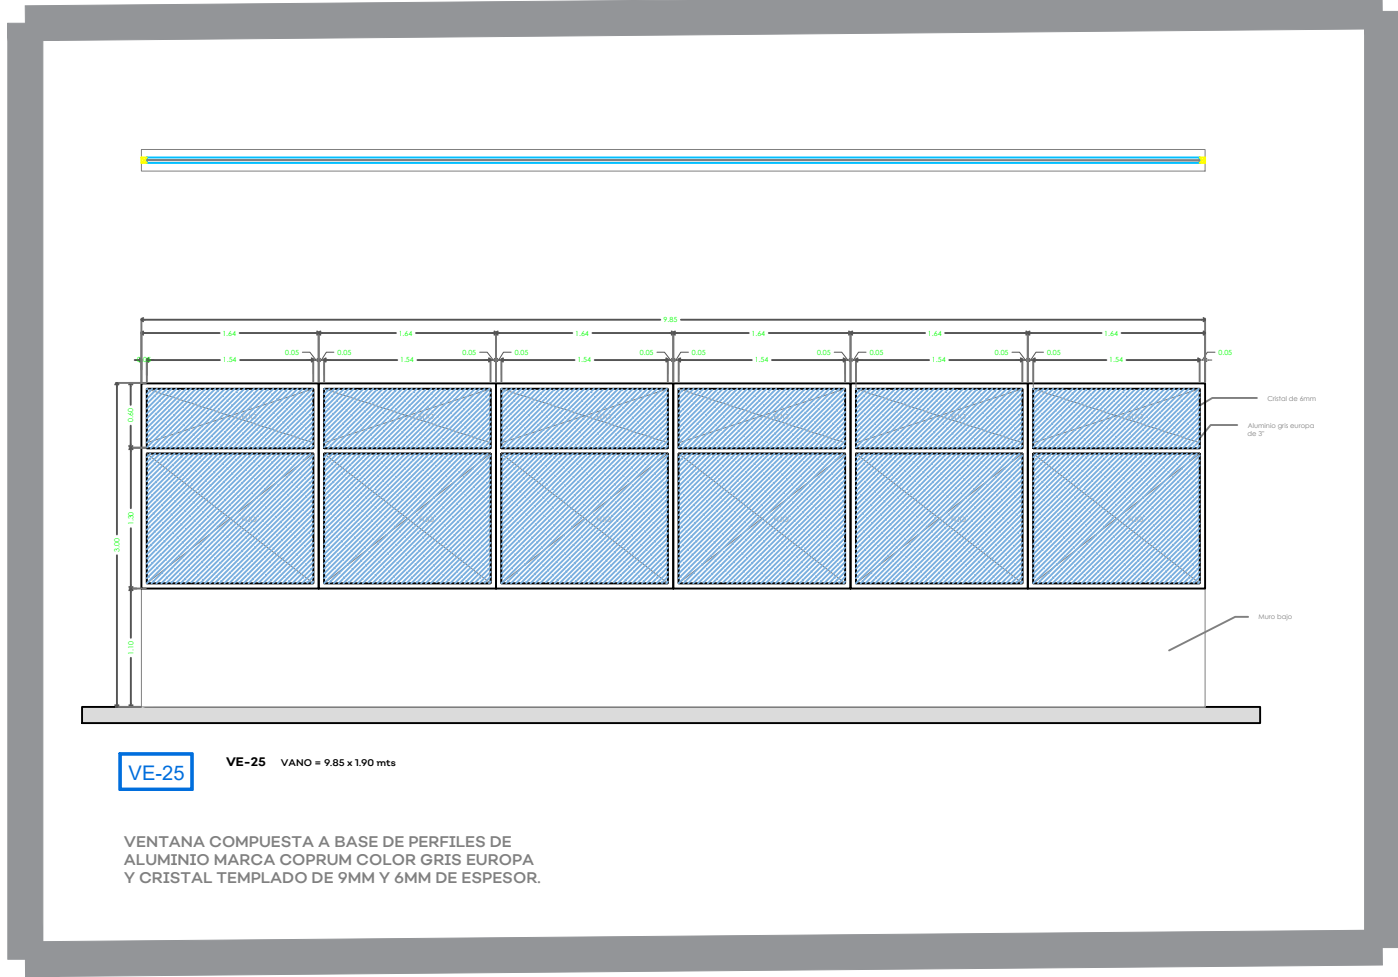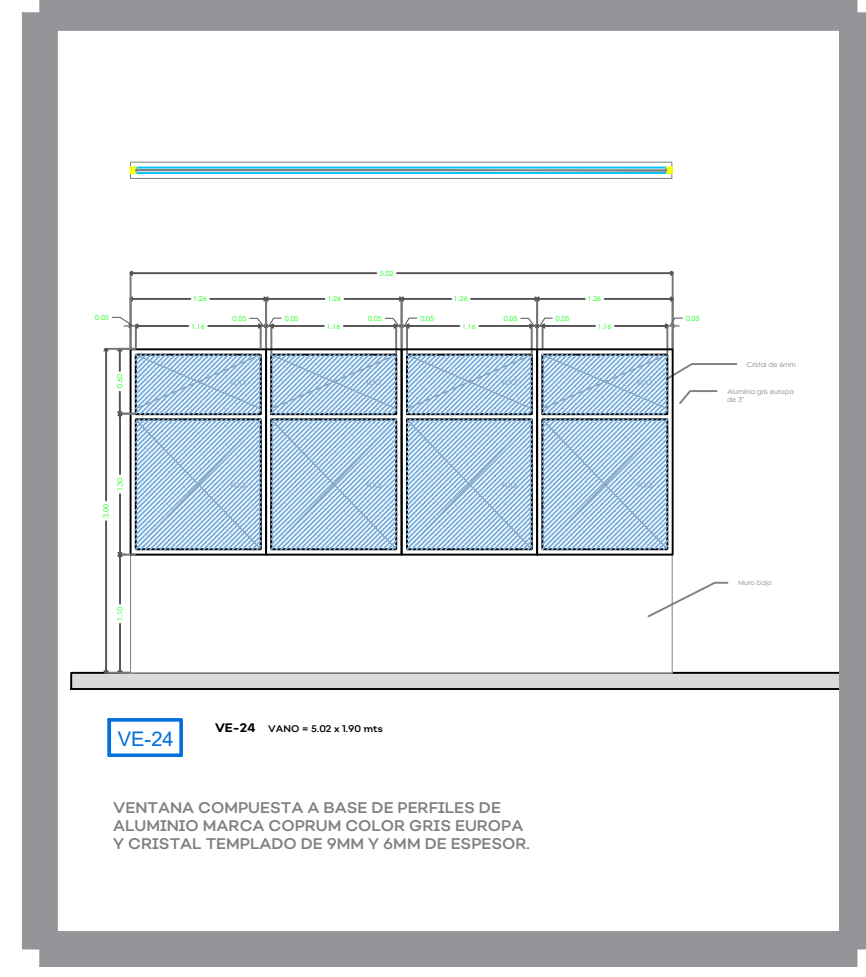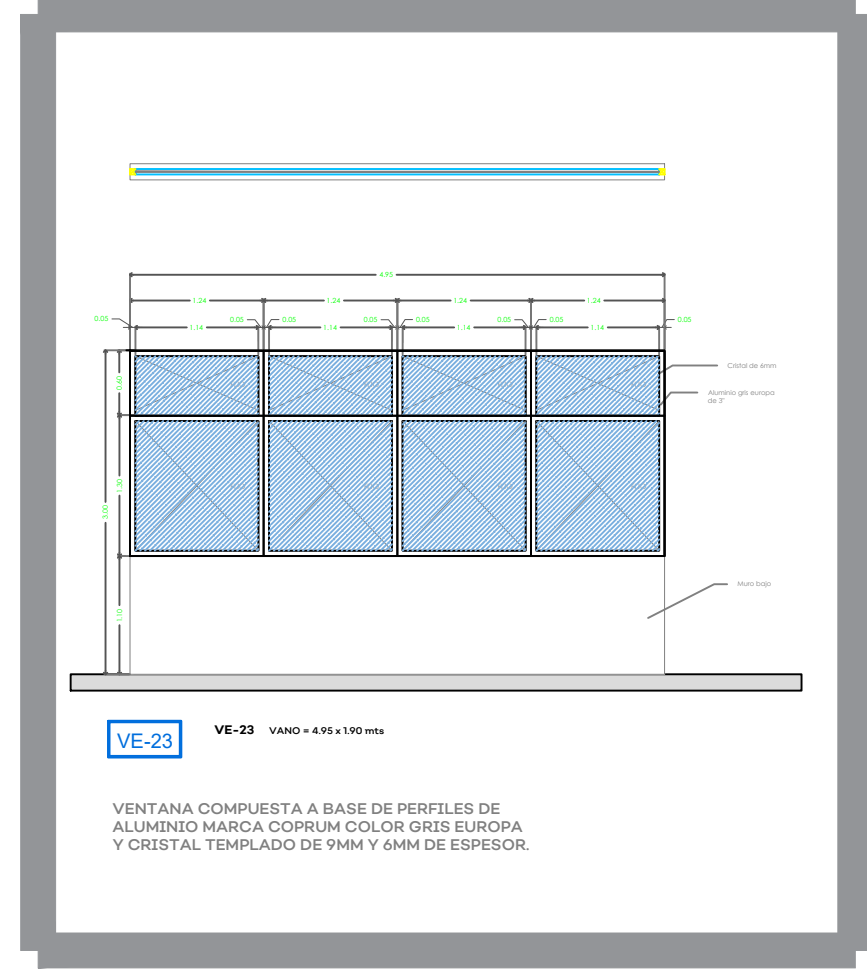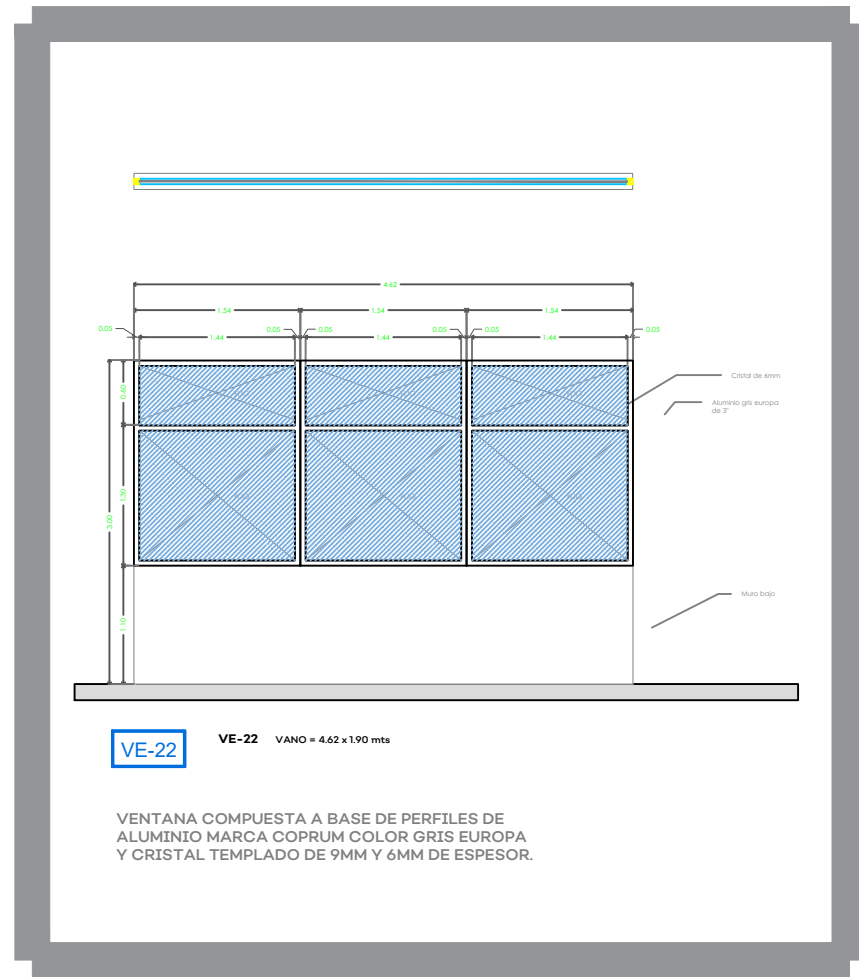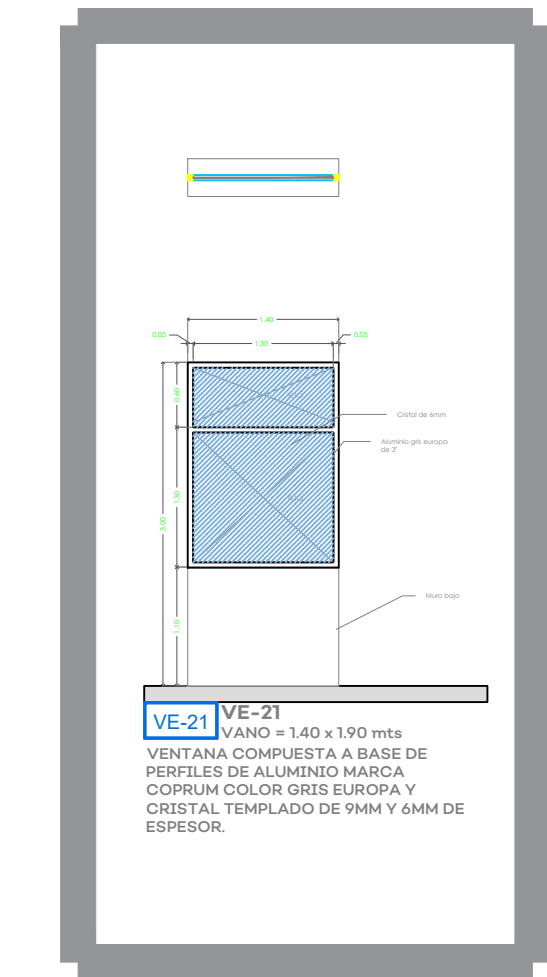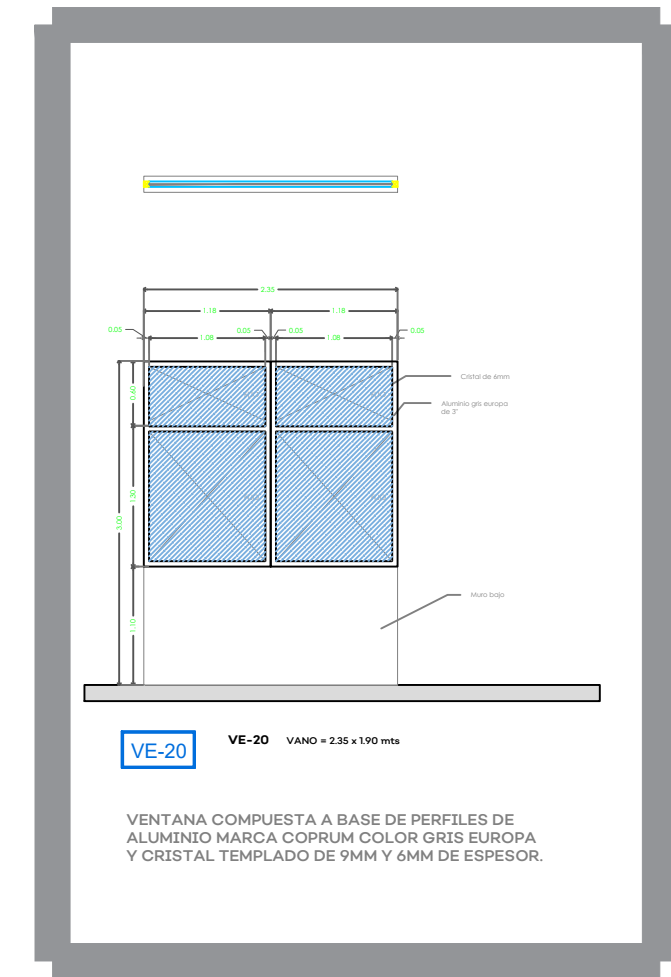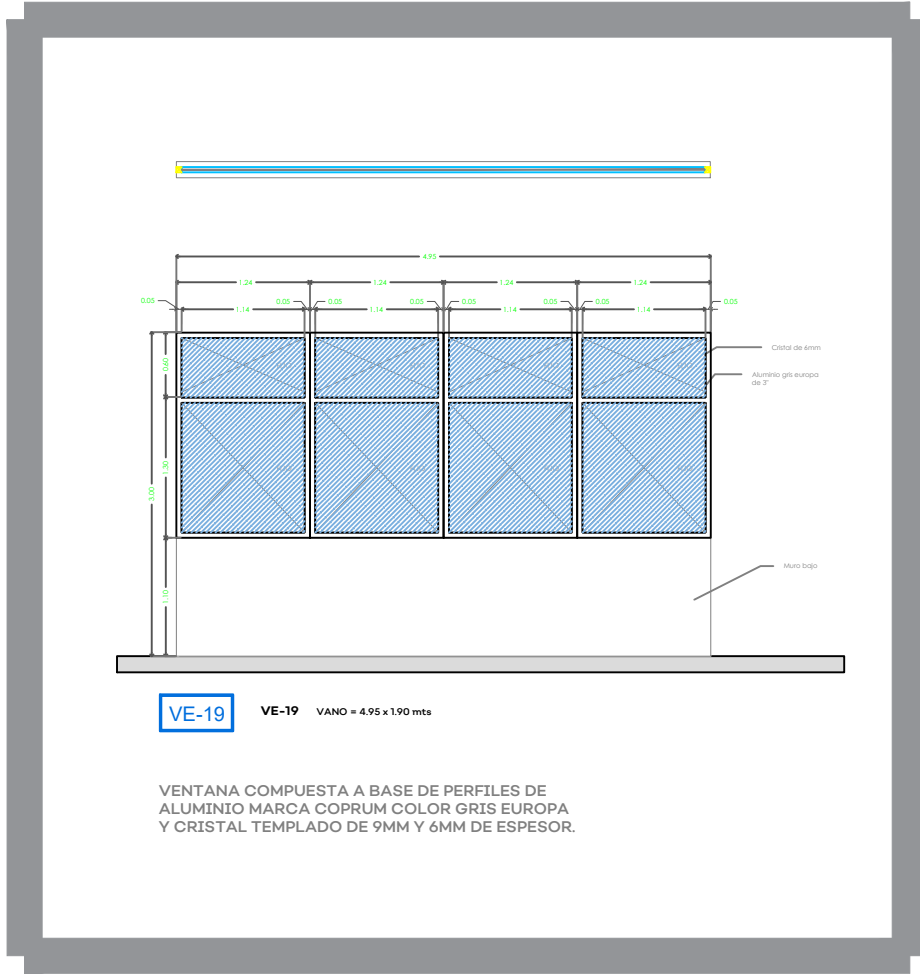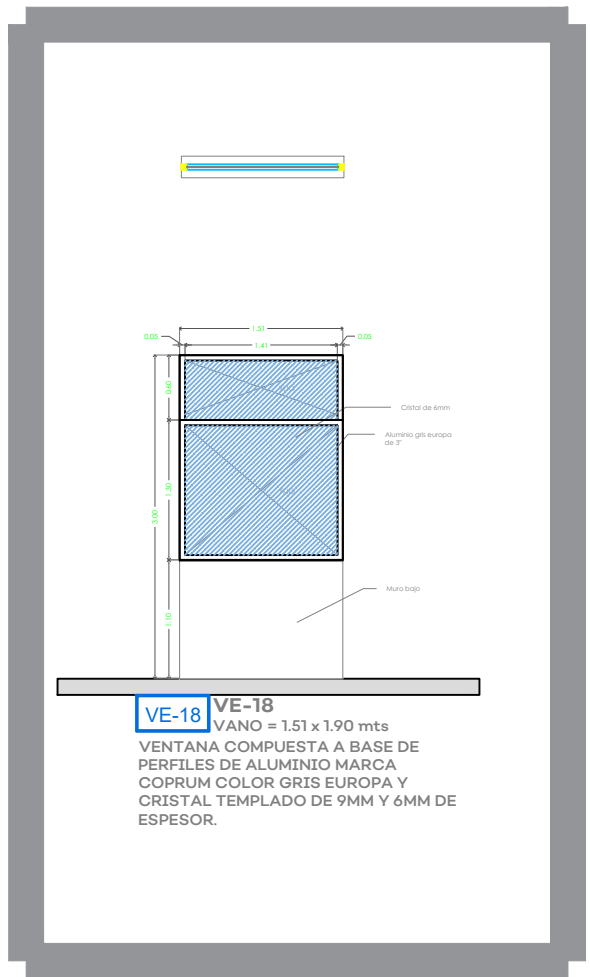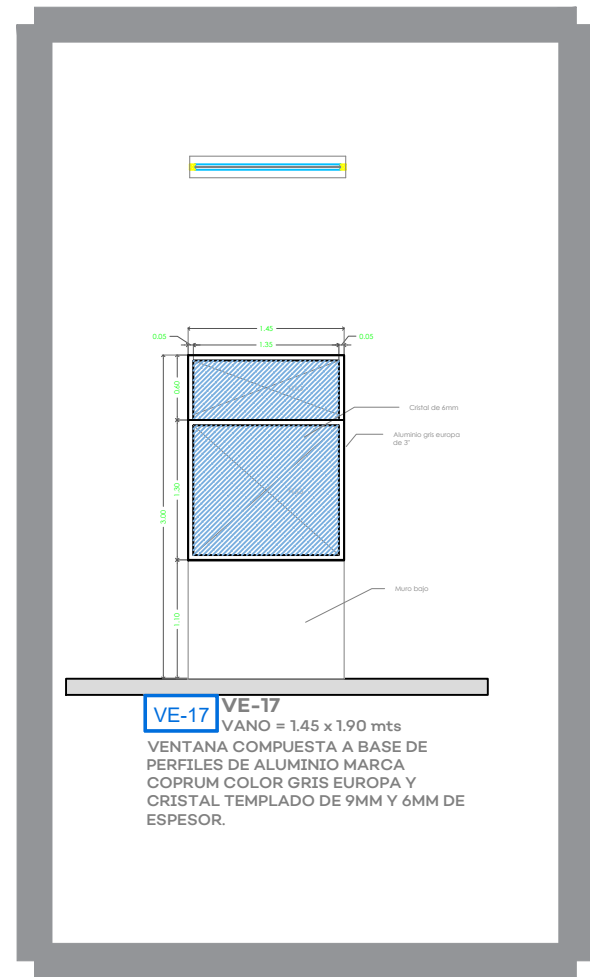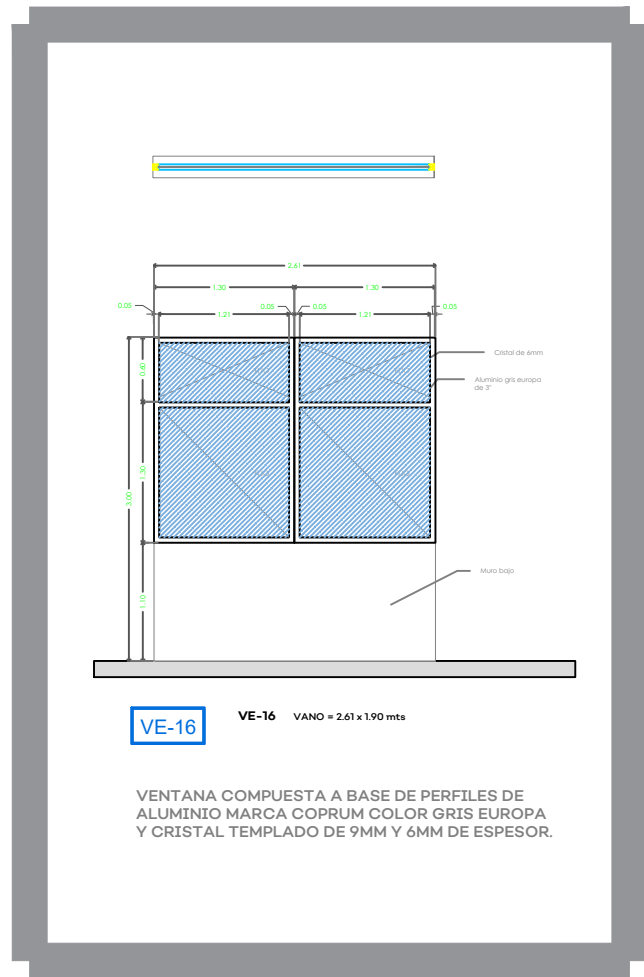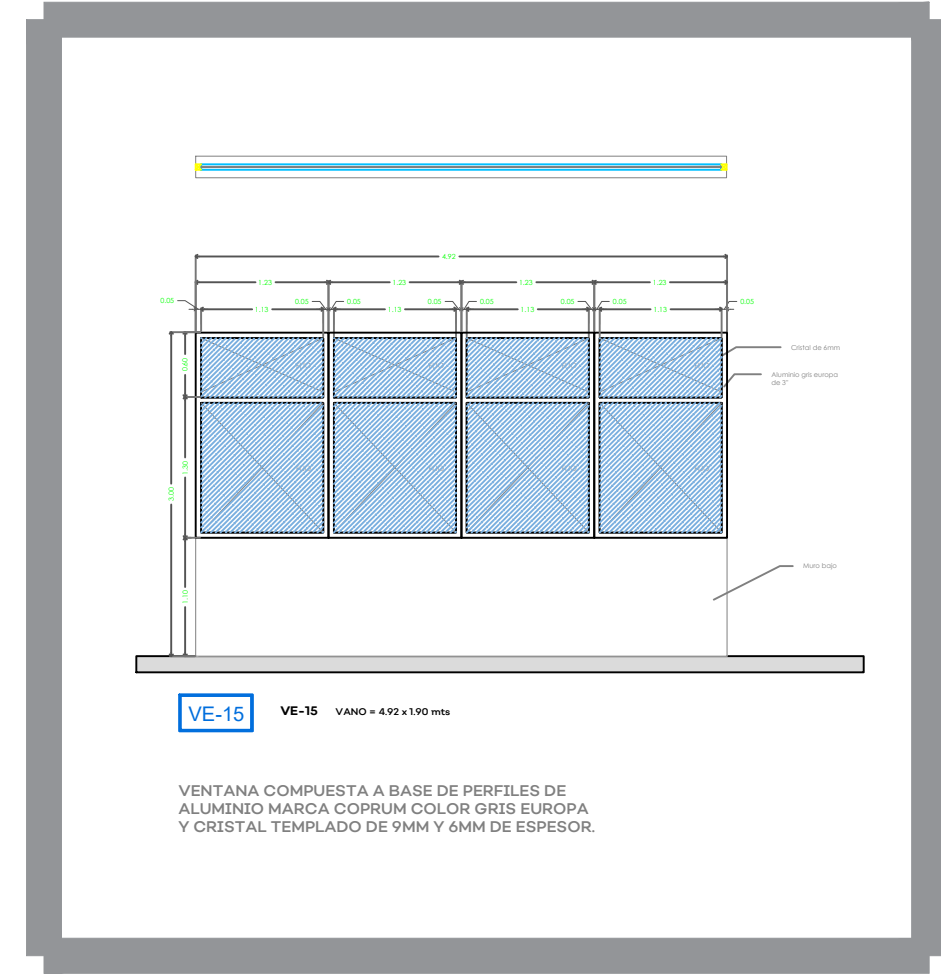

NOTAS:

VALIDACIÓN TÉCNICA	Salud
Dr. Héctor Raúl Pérez Gómez Secretario de Salud Jalisco	
Dr. Héctor Hugo Bravo Hernández Director General del OPD Servicios de Salud Jalisco	
Dr. Enrique Rábago Solorio Director del Hospital General de Occidente	
Dr. Sergio Quintero Luce Coordinador de Salud Municipal de Secretaría de Salud Jalisco	

AUTORIZACIÓN:
Ing. David Miguel Zamora Bueno Secretario de Infraestructura y Obra Pública del Estado de Jalisco
Ing. Joel Iván Zuñiga Gosalvez Director General de Proyectos de Ingeniería

DATOS GENERALES
Localización: Av. Zoquipán 105, Seattle, CP 4517, Zapopan, Jalisco.

PROYECTO:
REHABILITACIÓN DE VESTIBULOS Y HEMATO-ONCOLOGÍA DEL ÁREA DE PEDIATRÍA EN EL TERCER NIVEL DEL HOSPITAL GENERAL DE OCCIDENTE CLUES JOISSAODTOS (HOSPITAL ZOQUIPÁN), EN EL MUNICIPIO DE ZAPOPAN, JALISCO.

CONTENIDO:
PLANTA ARQUITECTÓNICA NIVEL 3
ACABADOS EN ALUMINIO Y CRISTALES

ESCALA:	FECHA:	CLAVE DE PLANO:
S/E	SEPTIEMBRE 2026	ACA-ALYCR-03



HOSPITAL GENERAL DE OCCIDENTE SIOP-E-SMA-OB-LP-0771-2026