
RETORNO ORIENTE

TABACHINES, MUNICIPIO DE ZAPOPAN, JALISCO.

GOBIERNO AL ESTILO Jalisco

Microlocalización

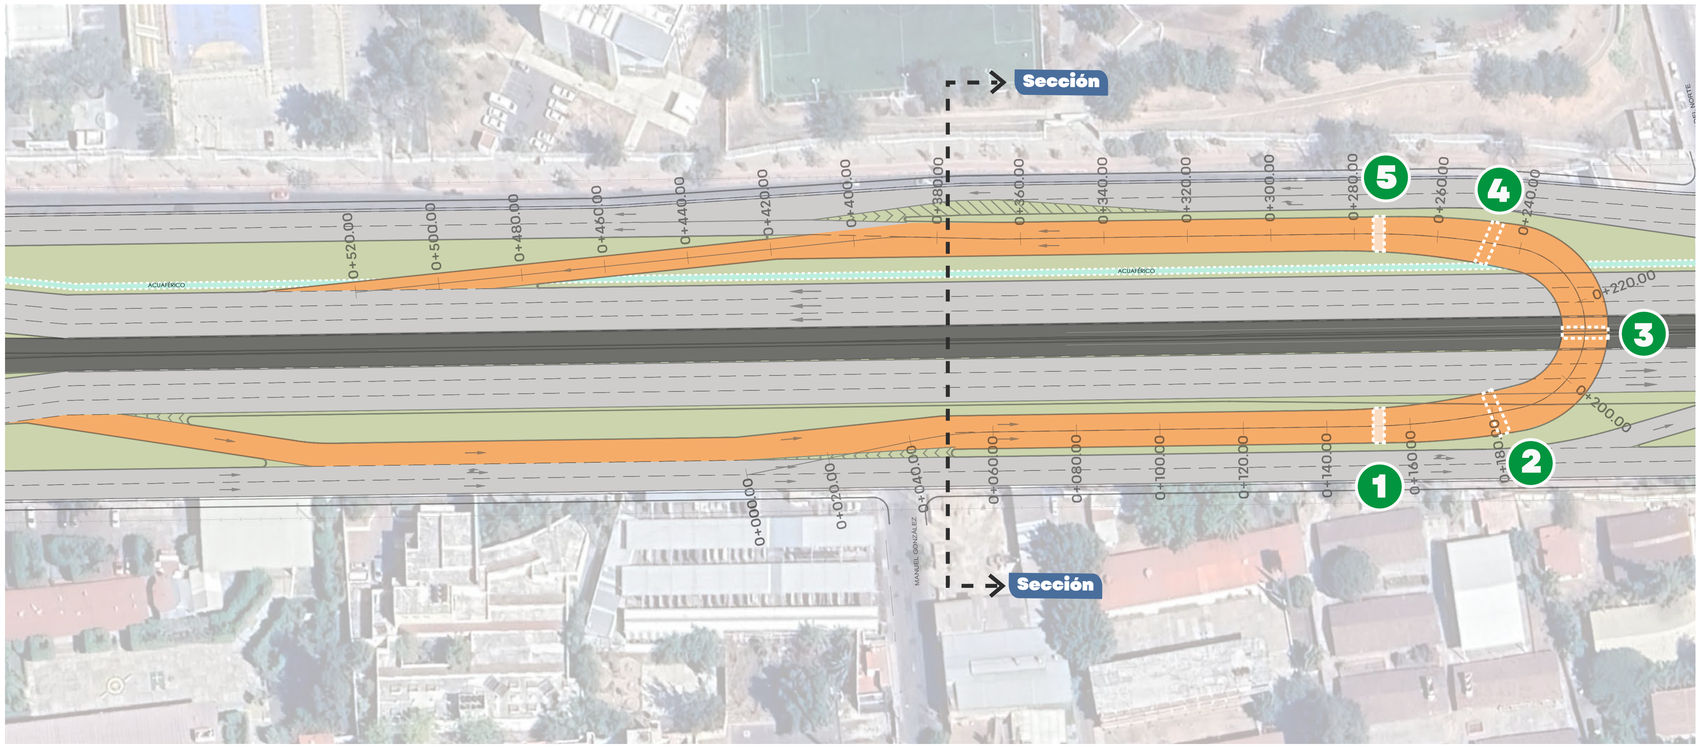

SIOP-E-IV-OB-LP-0865-2026

1 Apoyo 1	Construcción de cimentación para los apoyos 1, 2 y 3 del retorno oriente, para la solución vial Tabachines, ubicado sobre el Periférico Manuel Gómez Morín en las inmediaciones de la Unidad Deportiva Tabachines, municipio de Zapopan, Jalisco
2 Apoyo 2	
3 Apoyo 3	

SIOP-E-IV-OB-LP-0866-2026


4 Apoyo 4	Construcción de cimentación para los apoyos 4 y 5 del retorno oriente, para la solución vial Tabachines, ubicado sobre el Periférico Manuel Gómez Morín en las inmediaciones de la Unidad Deportiva Tabachines, municipio de Zapopan, Jalisco
5 Apoyo 5	




Alcances

- Construcción de Subestructura
  - Pilas
  - Zapata de distribución
  - Columnas
  - Estribos


Sección Proyecto

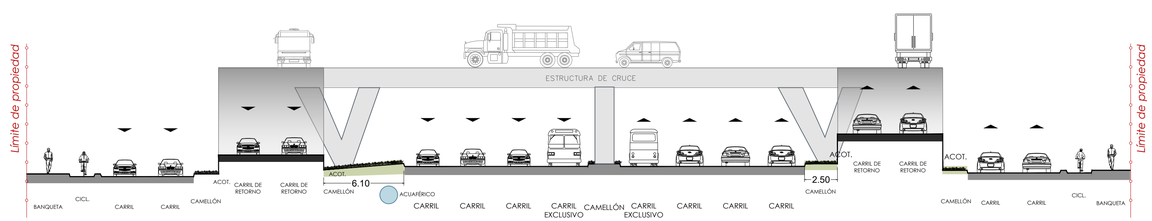

Detalles Apoyos Estructurales

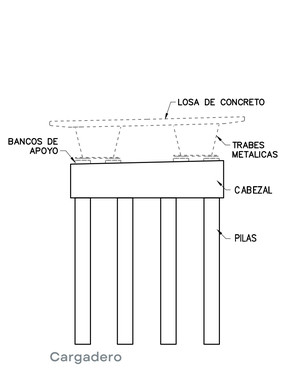


Cargadero

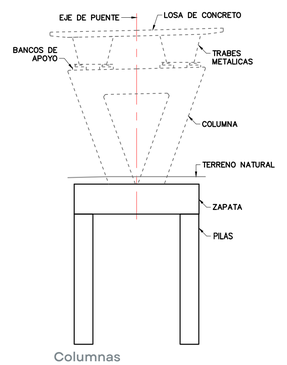


Columnas

Infraestructura y Obra Pública


SEPTIEMBRE 2026

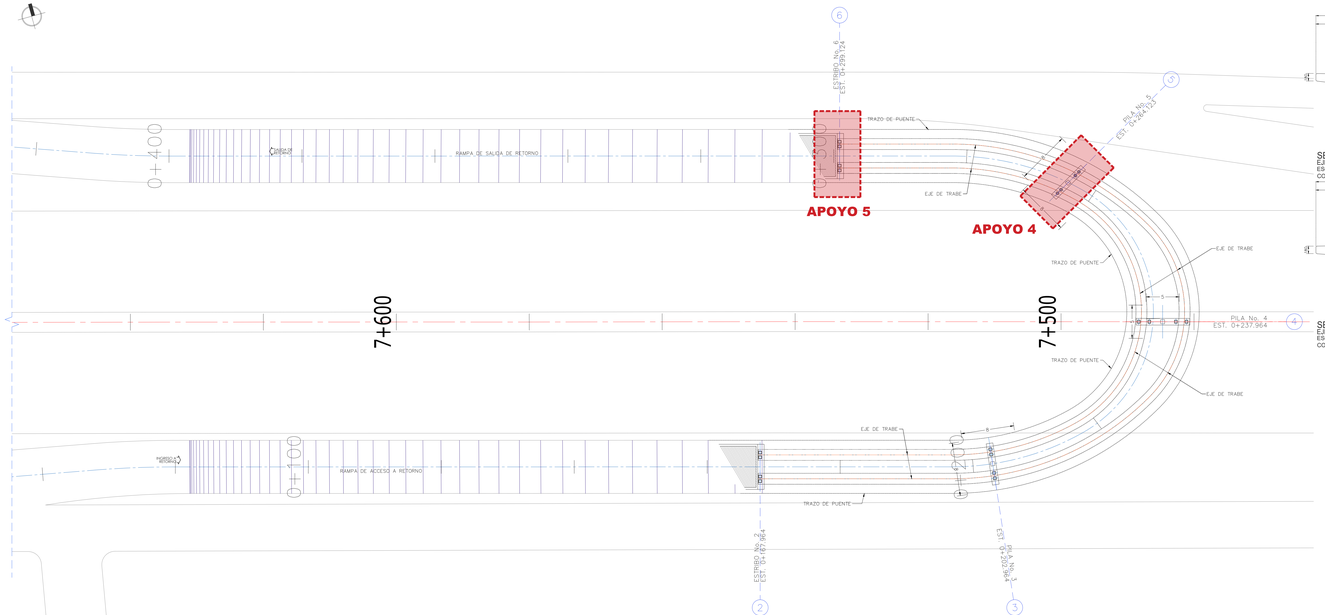


PLANTA GENERAL, RETORNO ORIENTE
EJE-RETORNO 02
ESCALA 1:250
COTAS EN METROS

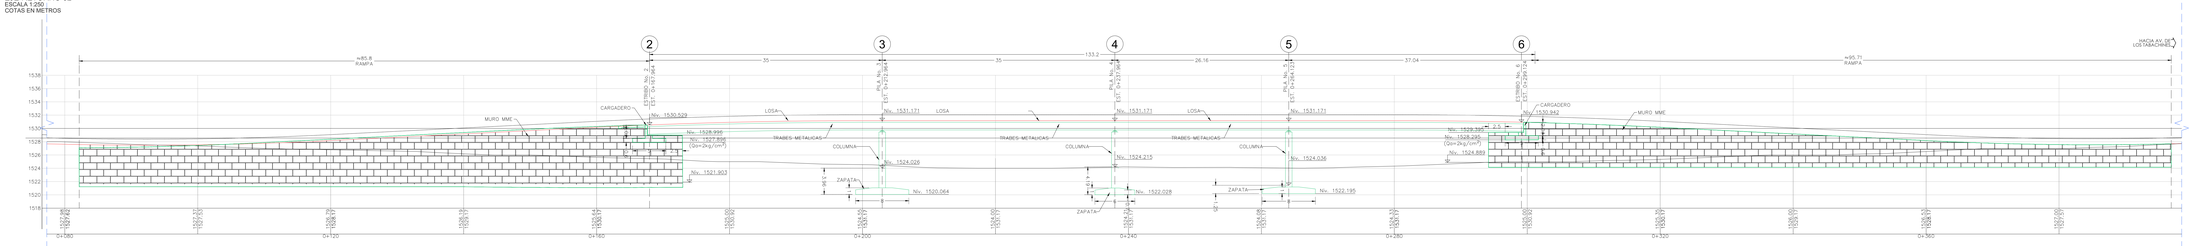


CORTE LONGITUDINAL POR EL EJE DEL PUENTE, RETORNO ORIENTE
EJE-RETORNO 02
ESCALA 1:250
COTAS Y NIVELES EN METROS

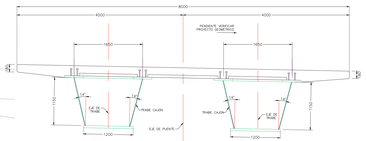


SECCION TRANSVERSAL TIPO ENTRE EJES 1-2 Y 6-7
EJE-RETORNO 02
ESCALA 1:25
COTAS EN MILIMETROS

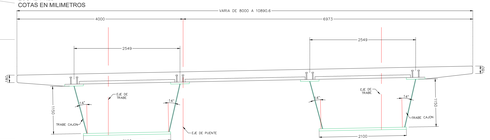


SECCION TRANSVERSAL TIPO ENTRE EJES 2 - 6
EJE-RETORNO 02
ESCALA 1:25
COTAS EN MILIMETROS

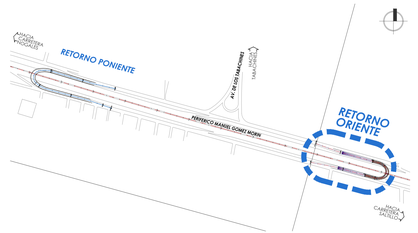

CROQUIS DE LOCALIZACIÓN
ESCALA 1:10,000

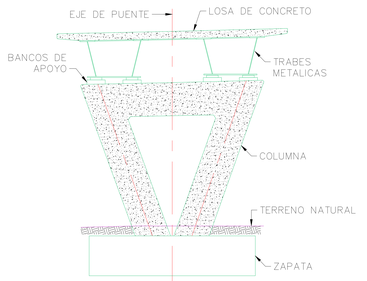

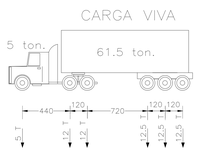

CAMION IMT
PESO = 66.5 ton.

JALISCO
GOBIERNO DEL ESTADO

UBICACIÓN

NOTAS:

AUTORIZACIÓN:

Ing. Joel Iván Zúñiga Gosálvez
Director General de Proyectos de Ingeniería

Ing. José Ramón González Suárez
Dir. de Proyectos Estructurales

DATOS GENERALES

Localización:

Municipio: Zapopan, Jalisco.

PROYECTO:

Construcción de cimentación para los apoyos 4 y 5 del retorno oriente, para la solución vial Tabachines, ubicado sobre el Periférico Manuel Gómez Morín en las inmediaciones de la Unidad Deportiva Tabachines, municipio de Zapopan, Jalisco.

CONTENIDO:

Planta General

ESCALA:	FECHA:	CLAVE DE PLANO:
Indicada	Octubre 2026	PG-RO-E001

Infraestructura y Obra Pública

SIOP-E-IV-OB-LP-0866-2026