

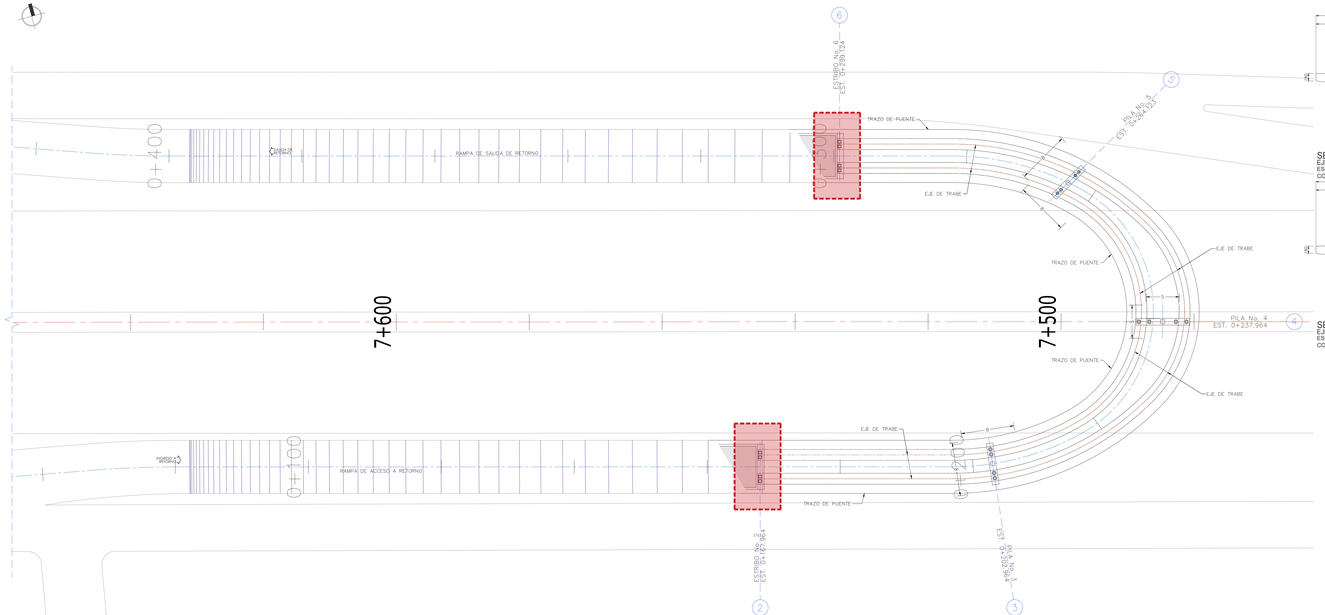


PLANTA GENERAL, RETORNO ORIENTE
EJE-RETORNO 02
ESCALA 1:250
COTAS EN METROS

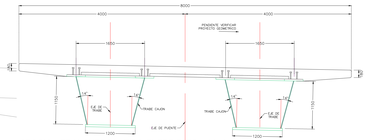


SECCION TRANSVERSAL TIPO ENTRE EJES 1-2 Y 6-7
EJE-RETORNO 02
ESCALA 1:25
COTAS EN MILIMETROS

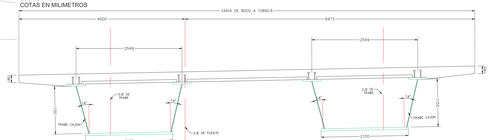


SECCION TRANSVERSAL TIPO ENTRE EJES 2 - 6
EJE-RETORNO 02
ESCALA 1:25
COTAS EN MILIMETROS




CROQUIS DE LOCALIZACIÓN
ESCALA 1:10,000

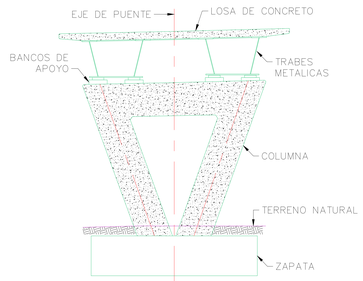

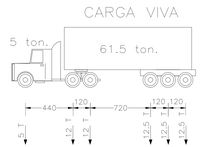

CAMION IMT
PESO = 66.5 ton.

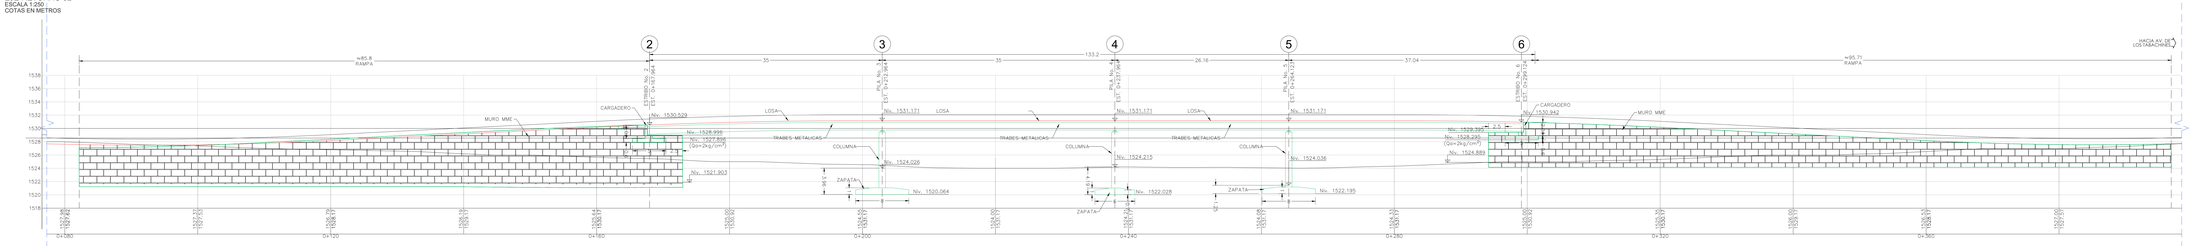

CORTE LONGITUDINAL POR EL EJE DEL PUENTE, RETORNO ORIENTE
EJE-RETORNO 02
ESCALA 1:250
COTAS Y NIVELES EN METROS

JALISCO
GOBIERNO DEL ESTADO

UBICACIÓN

NOTAS:

AUTORIZACIÓN:

Ing. Joel Iván Zúñiga Gosálvez
Director General de Proyectos de Ingeniería

Ing. José Ramón González Suárez
Dir. de Proyectos Estructurales

DATOS GENERALES

Localización:

Municipio: Zapopan, Jalisco.

PROYECTO:

Construcción de cimentación para los apoyos 4 y 5 del retorno oriente, para la solución vial Tabachines, ubicado sobre el Periférico Manuel Gómez Morín en las inmediaciones de la Unidad Deportiva Tabachines, municipio de Zapopan, Jalisco.

CONTENIDO:

Planta General

ESCALA:	FECHA:	CLAVE DE PLANO:
Indicada	Octubre 2026	PG-RO-E001

Infraestructura y Obra Pública

SIOP-E-IV-OB-LP-0866-2026