


01 PLANTA DE CONJUNTO
ESCALA 1:500

JALISCO
GOBIERNO DEL ESTADO

UBICACIÓN:

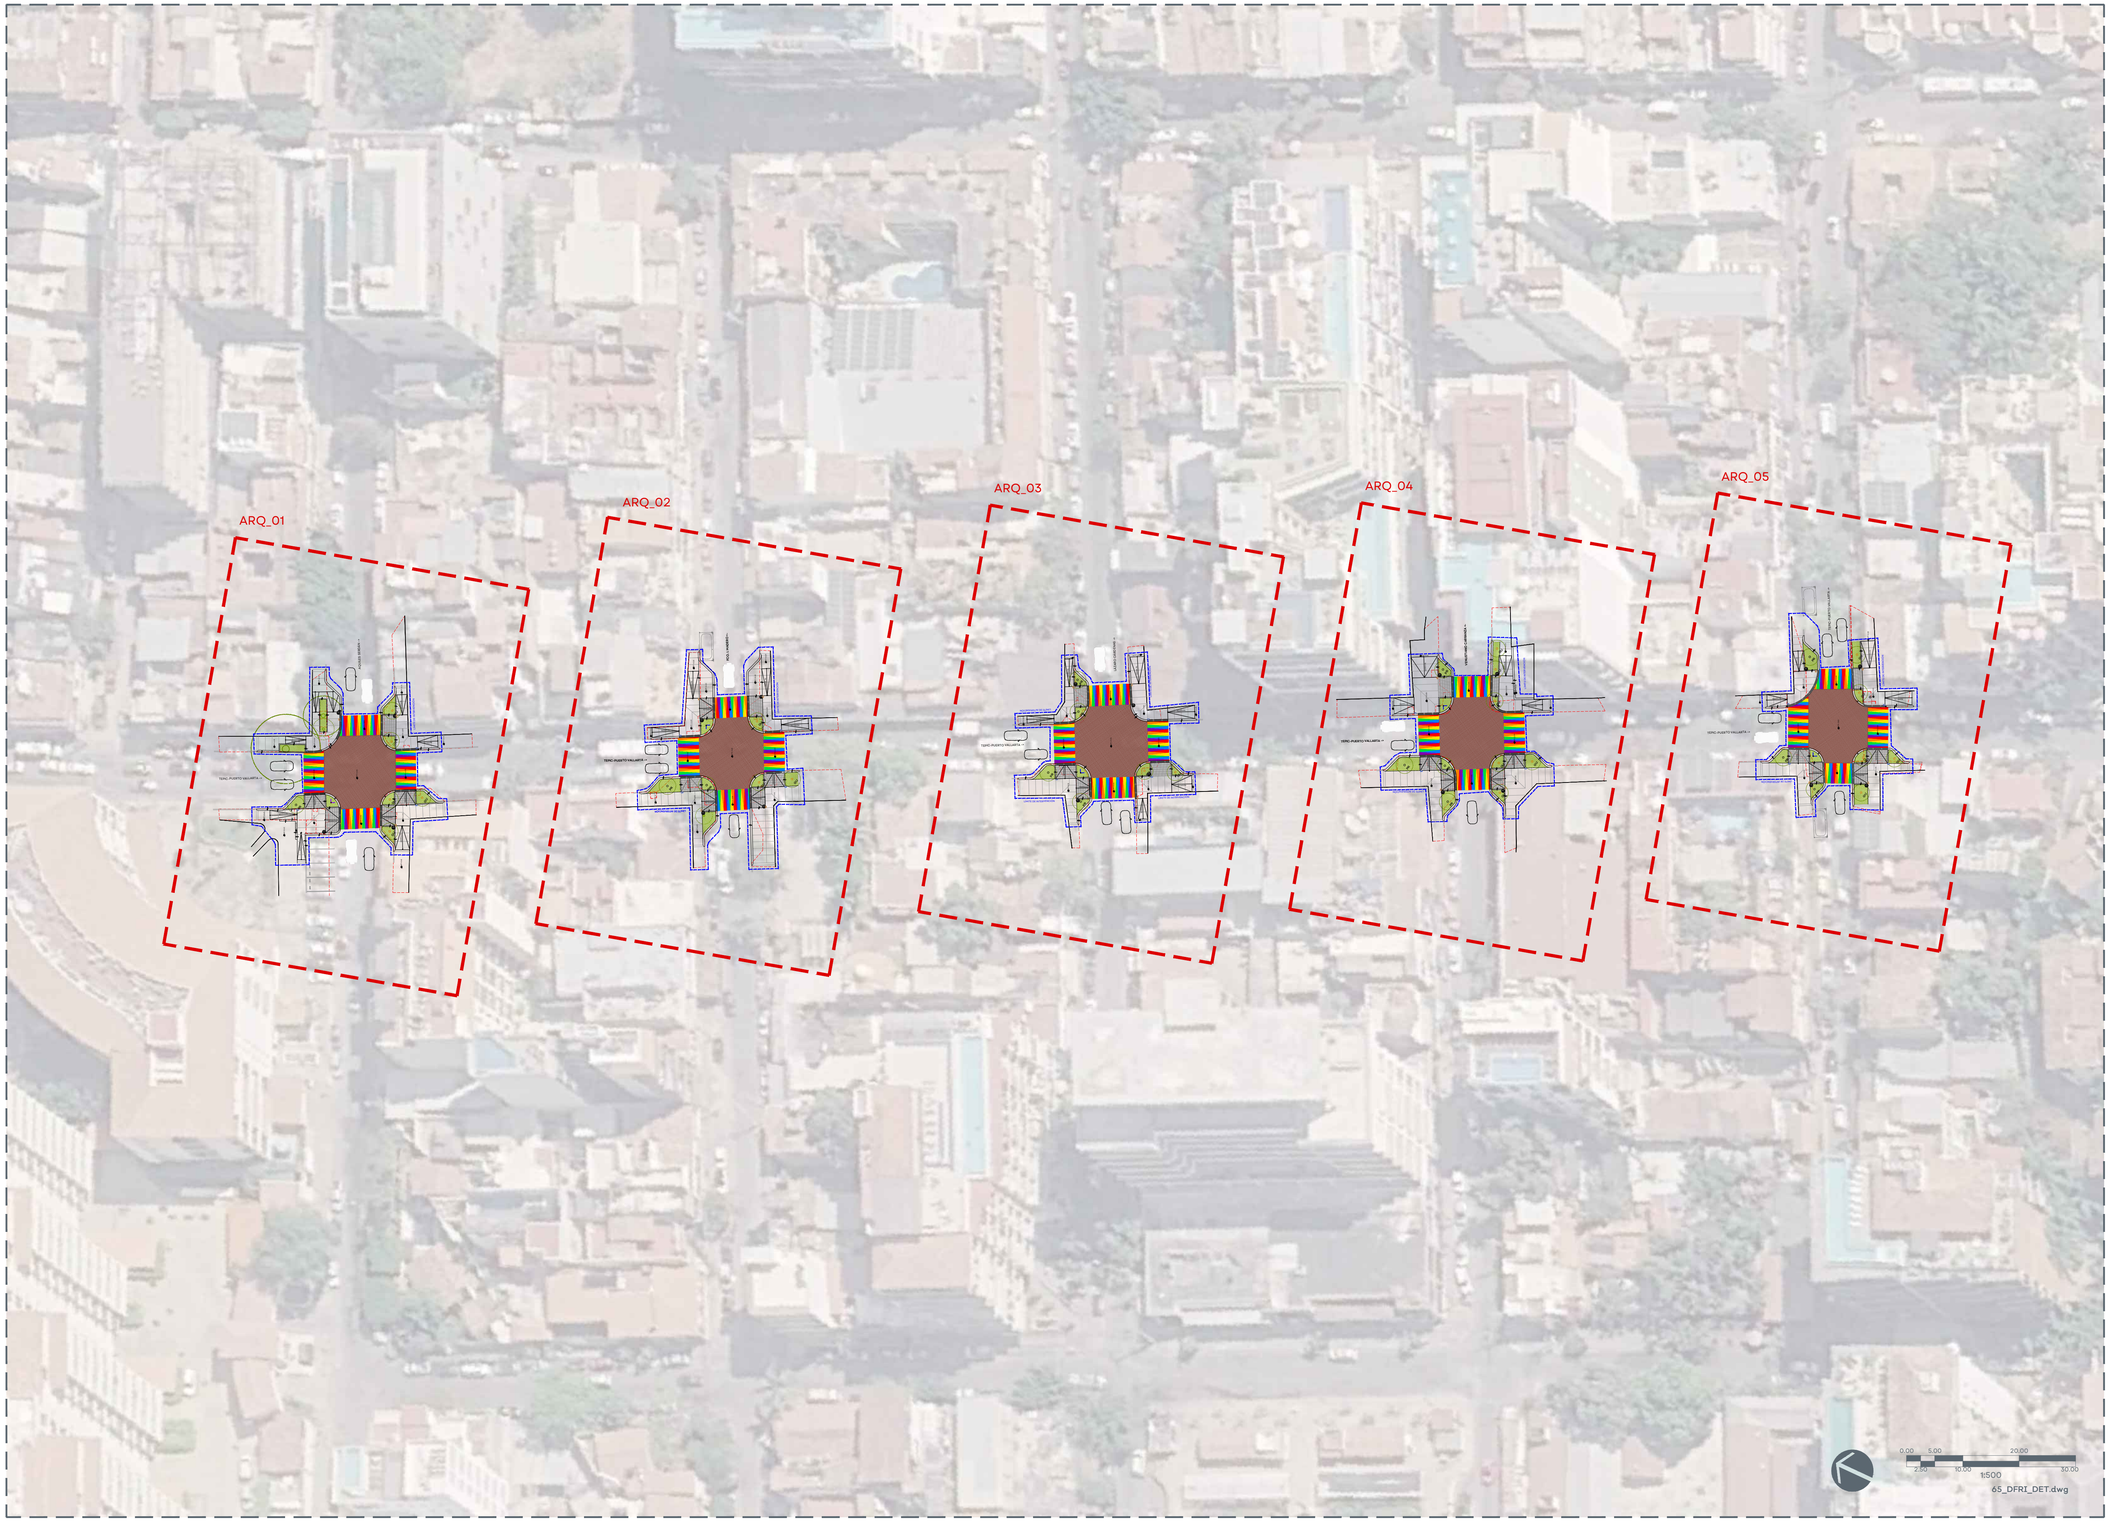

NOTAS:

SIMBOLOGÍA

- CAMBIO DE ACABADO
- CAMBIO DE NIVEL
- LÍNEA DE SECCIÓN
- NPT+ 0.00 — NIVEL PLANTA
- NPT+ 0.00 / NST+ 0.00 — NIVEL SECCIÓN | ALZADO
- PENDIENTE — PENDIENTE
- ÁRBOL EXISTENTE
- ÁRBOL TRASPLANTE
- ÁRBOL PROPUESTO
- ÁREA VERDE
- ACCESO VEHICULAR
- LÍNEA DE ESTADO ACTUAL
- LÍMITE DE INTERVENCIÓN
- POSTE CFE
- POSTE TELEFONO
- REGISTRO CIRCULAR
- REGISTRO CUADRADO
- LUMINARIA DE PISO
- LUMINARIA PUNTA POSTE
- LUMINARIA VEHICULAR
- BANCA
- **NPT** NIVEL DE PISO TERMINADO
- **NLIT** NIVEL LECHO INFERIOR DE TRABE
- **NLSC** NIVEL LECHO SUPERIOR DE CORNISA
- **NLIC** NIVEL LECHO INFERIOR DE CORNISA
- **NP** NIVEL DE PRETIL
- **NLSD** NIVEL LECHO SUPERIOR DALA
- **NLIL** NIVEL LECHO INFERIOR LOSA
- **NLSL** NIVEL LECHO SUPERIOR LOSA
- **NB** NIVEL DE BANQUETA
- **BAP** BAJADA DE AGUA PLUVIAL
- **BAN** BAJADA AGUAS NEGRAS

AUTORIZACIÓN:

Arq. Douglas Rodríguez Perea
Director General de Arquitectura y Urbanismo

Arq. Daniel Benítez Núñez
Director de Diseño Urbano

DATOS GENERALES:

Localización: C. Ignacio L. Vallarta.
Municipio: Puerto Vallarta, Jalisco.

PROYECTO:

Renovación de imagen urbana mediante la construcción de cruceros seguros, señalamiento, arbolado e iluminación para la consolidación del Distrito Friendly en la Zona Romántica de la cabecera municipal de Puerto Vallarta, Jalisco.

CONTENIDO:

PROYECTO ARQUITECTÓNICO

ESCALA:	FECHA:	CLAVE DE PLANO:
1:500	Nov. 2026	ARQ_LL

0.00 5.00 20.00
2.50 10.00 30.00
1:500
65_DFRI_DET.dwg

DISTRITO FRIENDLY, PUERTO VALLARTA, JALISCO. SIOP-E-TUR-OB-LP-0961-2026

Infraestructura y Obra Pública

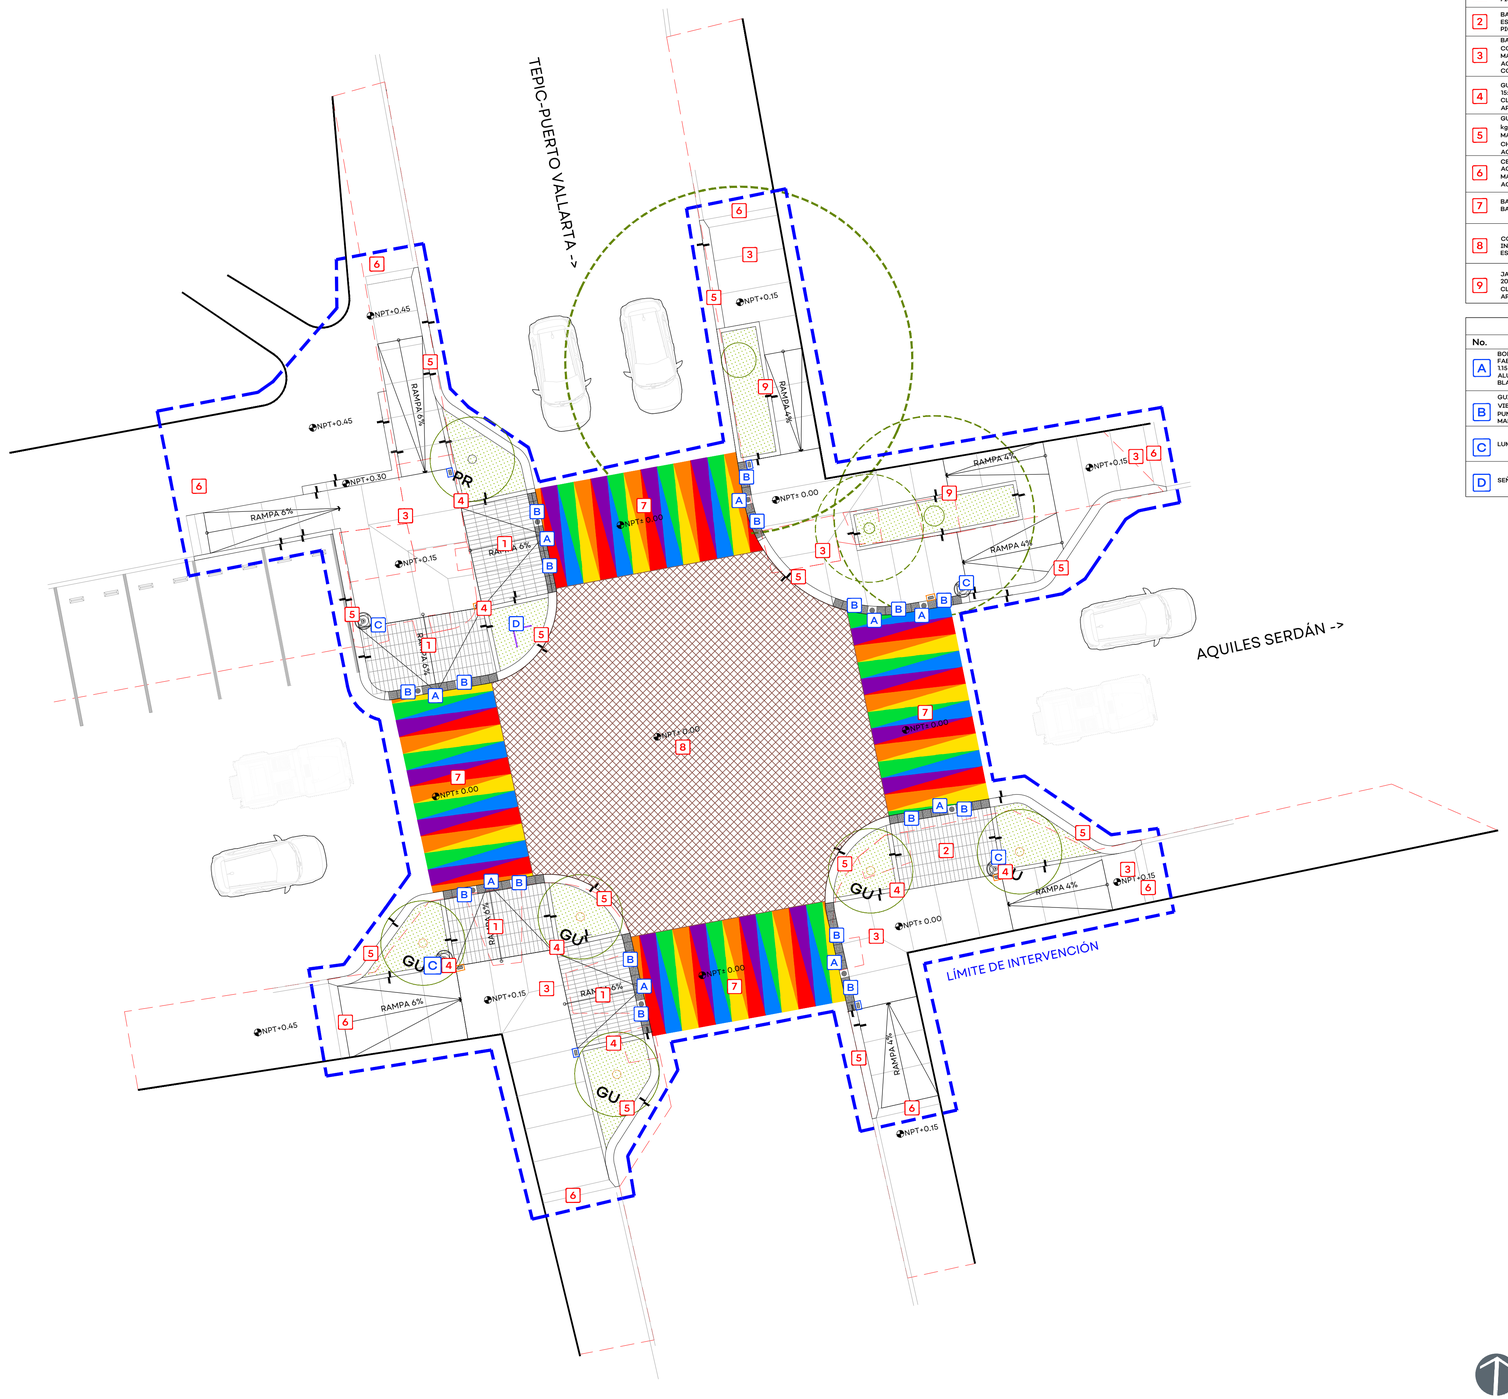


TABLA DE ACABADOS

No.	DESCRIPCIÓN
1	RAMPA CON PIEZAS PREFABRICADAS 15X40 CM, 6 CM DE ESPESOR, EN COLOR MARSHALL OSCURO ACABADO APP 1000 PICOS.
2	BANQUETA CON PIEZAS PREFABRICADAS 15X40 CM, 6 CM DE ESPESOR EN COLOR MARSHALL OSCURO ACABADO APP 1000 PICOS.
3	BANQUETA DE CONCRETO f'c=250KG/CM² 10 CM DE ESPESOR CON AGREGADO DE ¾", Y PIGMENTO INTEGRAL CLEVELAND MARCA PICIEX AL 6% SEGÚN MUESTRA APROBADA, ACABADO LAVADO, CORTES DE DISCO @ 1.20 M DE ANCHO, CON BISEL DE 1 CM
4	GUARNICIÓN TIPO "I" DE CONCRETO f'c = 200 kg/cm2 DE 15x25 cm, AGREGADO DE 3/8" Y PIGMENTO INTEGRAL CLEVELAND MARCA PICIEX AL 6% SEGÚN MUESTRA APROBADA., ACABADO LAVADO
5	GUARNICIÓN TIPO "I" DE CONCRETO ARMADO f'c = 250 kg/cm² DE 30 X 40 CM CON PIGMENTO INTEGRAL CLEVELAND MARCA PICIEX AL 6% SEGÚN MUESTRA APROBADA., CHAFLAN DE 1" EN ARISTA EXTERNA EN TODA SU LONGITUD. ACABADO LAVADO
6	CENEFA CON CORONA DE 30X25 CM f'c = 250 kg/cm2, AGREGADO DE 3/8" Y PIGMENTO INTEGRAL CLEVELAND MARCA PICIEX AL 6% SEGÚN MUESTRA APROBADA., ACABADO LAVADO
7	BALIZAMIENTO EN CRUCE PEATONAL CON COLORES DE LA BANDERA LGBTIQ+
8	CONCRETO ESTAMPADO MR 45 KG/CM2 PIGMENTO INTEGRAL EN COLOR TABACO AL 12%. ACABADO ESTAMPADO DE ACUERDO A DETALLE.
9	JARDINERA ALTA DE CONCRETO f'c = 200 kg/cm2 DE 20x45cm, AGREGADO DE 3/8" Y PIGMENTO INTEGRAL CLEVELAND MARCA PICIEX AL 6% SEGÚN MUESTRA APROBADA., ACABADO BUZARDEADO

TABLA DE MOBILIARIO

No.	DESCRIPCIÓN
A	BOLARDO METALICO JALISCO DE 6" DE DIAMETRO, FABRICADO EN TUBO DE ACERO AL CARBON CEDULA 30, DE 1.15 M DE DESARROLLO, CON CABEZAL DE FUNDICION DE ALUMINIO, CINTA REFLEJANTE GRADO INGENIERIA COLOR BLANCO, TERMINADO EN PINTURA POLIESTER HORNEADA
B	GUÍAS PODOTÁCTILES COMPUESTAS DE LOSETAS VIBRIOPRENSADAS PREFABRICADAS CON TEXTURA TÁCTIL PUNTUAL EN FORMATO DE 30X30 CM EN COLOR NEGRO MARCA FRIESSEN.
C	LUMINARIA LED PEATONAL (50W) MODELO ASTURIAS 40
D	SEÑALETICA VERTICAL

0.00 1.00 5.00
0.80 2.80 7.80
1:100

65_DFRI_DET.dwg

01 PLANTA ARQUITECTÓNICA / CRUCE AQUILES SERDÁN
ESCALA 1:100

JALISCO
GOBIERNO DEL ESTADO

UBICACIÓN:



NOTAS:

SIMBOLOGÍA

- CAMBIO DE ACABADO
- CAMBIO DE NIVEL
- LÍNEA DE SECCIÓN
- NPT+0.00 NIVEL PLANTA
- NPT+0.00 NIVEL SECCIÓN | ALZADO
- PENDIENTE PENDIENTE
- ÁRBOL EXISTENTE
- ÁRBOL TRASPLANTE
- AP ÁRBOL PROPUESTO
- ÁREA VERDE
- ACCESO VEHICULAR
- LÍNEA DE ESTADO ACTUAL
- LÍMITE DE INTERVENCIÓN
- POSTE CFE
- POSTE TELEFONO
- REGISTRO CIRCULAR
- REGISTRO CUADRADO
- LUMINARIA DE PISO
- LUMINARIA PUNTA POSTE
- LUMINARIA VEHICULAR
- BANCA
- **NPT** NIVEL DE PISO TERMINADO
- **NLIT** NIVEL LECHO INFERIOR DE TRABE
- **NLSC** NIVEL LECHO SUPERIOR DE CORNISA
- **NLIC** NIVEL LECHO INFERIOR DE CORNISA
- **NP** NIVEL DE PRETIL
- **NLSD** NIVEL LECHO SUPERIOR DALA
- **NLIL** NIVEL LECHO INFERIOR LOSA
- **NLSL** NIVEL LECHO SUPERIOR LOSA
- **NB** NIVEL DE BANQUETA
- **BAP** BAJADA DE AGUA PLUVIAL
- **BAN** BAJADA AGUAS NEGRAS

AUTORIZACIÓN:

Arq. Douglas Rodriguez Perea
Director General de Arquitectura y Urbanismo

Arq. Daniel Benitez Núñez
Director de Diseño Urbano

DATOS GENERALES:

Localización: C. Ignacio L. Vallarta.
Municipio: Puerto Vallarta, Jalisco.

PROYECTO:

Renovación de imagen urbana mediante la construcción de cruceros seguros, señalamiento, arbolado e iluminación para la consolidación del Distrito Friendly en la Zona Romántica de la cabecera municipal de Puerto Vallarta, Jalisco.

CONTENIDO:

PROYECTO ARQUITECTÓNICO
CRUCE AQUILES SERDÁN

ESCALA:	FECHA:	CLAVE DE PLANO:
1:500	Nov. 2026	ARQ_01

DISTRITO FRIENDLY, PUERTO VALLARTA, JALISCO. SIOP-E-TUR-OB-LP-0961-2026

Infraestructura y Obra Pública

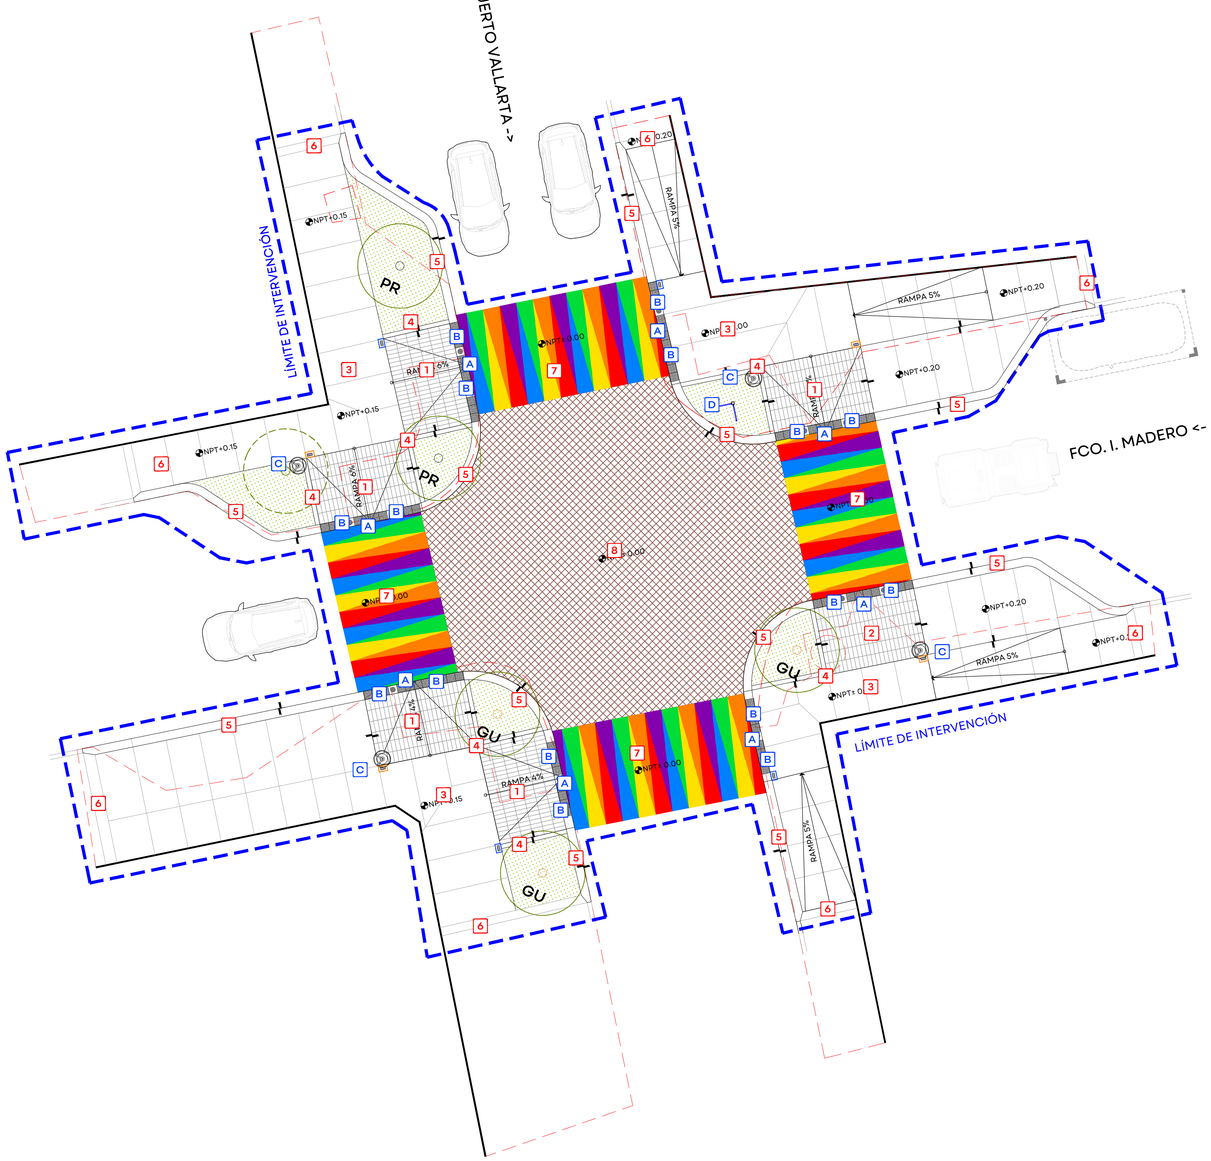


TABLA DE ACABADOS

No.	DESCRIPCIÓN
1	RAMPA CON PIEZAS PREFABRICADAS 15X40 CM, 6 CM DE ESPESOR, EN COLOR MARSHALL OSCURO ACABADO APP 1000 PICOS.
2	BANQUETA CON PIEZAS PREFABRICADAS 15X40 CM, 6 CM DE ESPESOR EN COLOR MARSHALL OSCURO ACABADO APP 1000 PICOS.
3	BANQUETA DE CONCRETO f'c=250KG/CM² 10 CM DE ESPESOR CON AGREGADO DE ¾", Y PIGMENTO INTEGRAL CLEVELAND MARCA PICIEX AL 6% SEGÚN MUESTRA APROBADA, ACABADO LAVADO, CORTES DE DISCO @ 1.20 M DE ANCHO, CON BISEL DE 1 CM
4	GUARNICIÓN TIPO "I" DE CONCRETO f'c = 200 kg/cm2 DE 15x25 cm, AGREGADO DE 3/8" Y PIGMENTO INTEGRAL CLEVELAND MARCA PICIEX AL 6% SEGÚN MUESTRA APROBADA., ACABADO LAVADO
5	GUARNICIÓN TIPO "I" DE CONCRETO ARMADO f'c = 250 kg/cm² DE 30 X 40 CM CON PIGMENTO INTEGRAL CLEVELAND MARCA PICIEX AL 6% SEGÚN MUESTRA APROBADA., CHAFLAN DE 1" EN ARISTA EXTERNA EN TODA SU LONGITUD. ACABADO LAVADO
6	CENEFA CON CORONA DE 30X25 CM f'c = 250 kg/cm2, AGREGADO DE 3/8" Y PIGMENTO INTEGRAL CLEVELAND MARCA PICIEX AL 6% SEGÚN MUESTRA APROBADA., ACABADO LAVADO
7	BALIZAMIENTO EN CRUCE PEATONAL CON COLORES DE LA BANDERA LGBTIQ+
8	CONCRETO ESTAMPADO MR 45 KG/CM2 PIGMENTO INTEGRAL EN COLOR TABACO AL 12%. ACABADO ESTAMPADO DE ACUERDO A DETALLE.
9	JARDINERA ALTA DE CONCRETO f'c = 200 kg/cm2 DE 20x45cm, AGREGADO DE 3/8" Y PIGMENTO INTEGRAL CLEVELAND MARCA PICIEX AL 6% SEGÚN MUESTRA APROBADA., ACABADO BUZARDEADO

TABLA DE MOBILIARIO

No.	DESCRIPCIÓN
A	BOLARDO METALICO JALISCO DE 6" DE DIAMETRO, FABRICADO EN TUBO DE ACERO AL CARBON CEDULA 30, DE 1.15 M DE DESARROLLO, CON CABEZAL DE FUNDICION DE ALUMINIO, CINTA REFLEJANTE GRADO INGENIERIA COLOR BLANCO, TERMINADO EN PINTURA POLIESTER HORNEADA
B	GUÍAS PODOTÁCTILES COMPUESTAS DE LOSETAS VIBRORPRENSADAS PREFABRICADAS CON TEXTURA TÁCTIL PUNTUAL EN FORMATO DE 30X30 CM EN COLOR NEGRO MARCA FRIESSEN.
C	LUMINARIA LED PEATONAL (50W) MODELO ASTURIAS 40
D	SEÑALETICA VERTICAL

0.00 1.00 5.00
0.50 2.50 7.50
1:100
65_DFRI_DET.dwg

01 PLANTA ARQUITECTÓNICA / CRUCE FCO. I. MADERO
ESCALA 1:100

JALISCO
GOBIERNO DEL ESTADO

UBICACIÓN:



NOTAS:

SIMBOLOGÍA

- CAMBIO DE ACABADO
- CAMBIO DE NIVEL
- LÍNEA DE SECCIÓN
- NPT+0.00 NIVEL PLANTA
- NPT+0.00 / NLIT+0.00 NIVEL SECCIÓN | ALZADO
- PENDIENTE PENDIENTE
- ÁRBOL EXISTENTE
- ÁRBOL TRASPLANTE
- ÁRBOL PROPUESTO
- ÁREA VERDE
- ACCESO VEHICULAR
- LÍNEA DE ESTADO ACTUAL
- LÍMITE DE INTERVENCIÓN
- POSTE CFE
- POSTE TELEFONO
- REGISTRO CIRCULAR
- REGISTRO CUADRADO
- LUMINARIA DE PISO
- LUMINARIA PUNTA POSTE
- LUMINARIA VEHICULAR
- BANCA
- **NPT** NIVEL DE PISO TERMINADO
- **NLIT** NIVEL LECHO INFERIOR DE TRABE
- **NLSC** NIVEL LECHO SUPERIOR DE CORNISA
- **NLIC** NIVEL LECHO INFERIOR DE CORNISA
- **NP** NIVEL DE PRETIL
- **NLSD** NIVEL LECHO SUPERIOR DALA
- **NLIL** NIVEL LECHO INFERIOR LOSA
- **NLSL** NIVEL LECHO SUPERIOR LOSA
- **NB** NIVEL DE BANQUETA
- **BAP** BAJADA DE AGUA PLUVIAL
- **BAN** BAJADA AGUAS NEGRAS

AUTORIZACIÓN:

Arq. Douglas Rodríguez Perea
Director General de Arquitectura y Urbanismo

Arq. Daniel Benítez Núñez
Director de Diseño Urbano

DATOS GENERALES:

Localización: C. Ignacio L. Vallarta.

Municipio: Puerto Vallarta, Jalisco.

PROYECTO:

Renovación de imagen urbana mediante la construcción de cruceros seguros, señalamiento, arbolado e iluminación para la consolidación del Distrito Friendly en la Zona Romántica de la cabecera municipal de Puerto Vallarta, Jalisco.

CONTENIDO:

PROYECTO ARQUITECTÓNICO
CRUCE FCO. I. MADERO

ESCALA:	FECHA:	CLAVE DE PLANO:
1:500	Nov. 2026	ARQ_02

DISTRITO FRIENDLY, PUERTO VALLARTA, JALISCO. SIOP-E-TUR-OB-LP-0961-2026

Infraestructura y Obra Pública

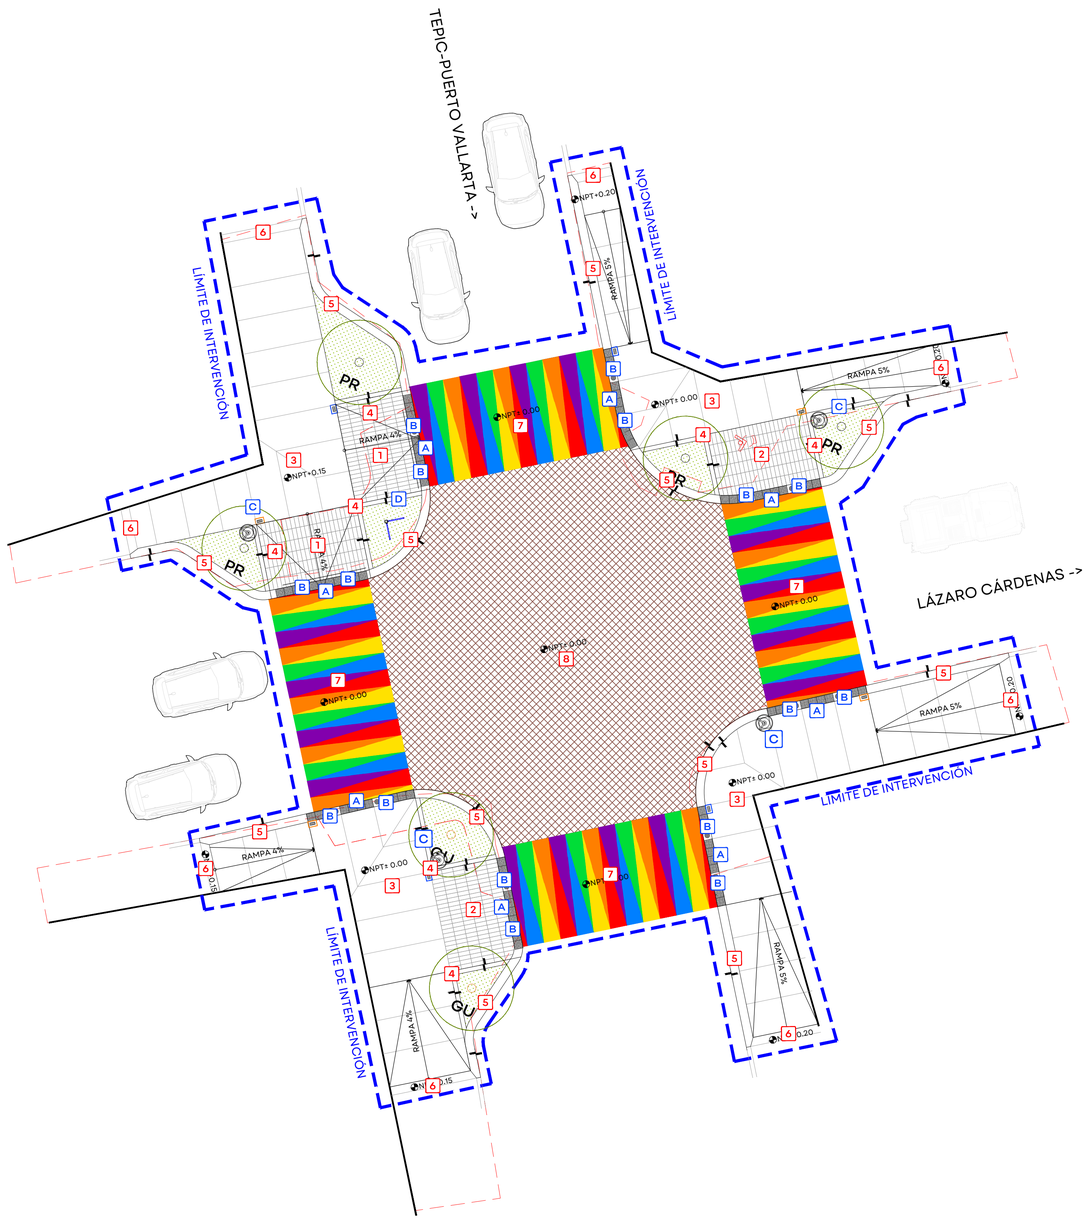


TABLA DE ACABADOS	
No.	DESCRIPCIÓN
1	RAMPA CON PIEZAS PREFABRICADAS 15X40 CM, 6 CM DE ESPESOR, EN COLOR MARSHALL OSCURO ACABADO APP 1000 PICOS.
2	BANQUETA CON PIEZAS PREFABRICADAS 15X40 CM, 6 CM DE ESPESOR. EN COLOR MARSHALL OSCURO ACABADO APP 1000 PICOS.
3	BANQUETA DE CONCRETO F'c=250KG/CM² 10 CM DE ESPESOR CON AGREGADO DE ½", Y PIGMENTO INTEGRAL CLEVELAND MARCA PICEX AL 6% SEGÚN MUESTRA APROBADA, ACABADO LAVADO, CORTES DE DISCO @ 1.20 M DE ANCHO, CON BISEL DE 1 CM
4	GUARNICIÓN TIPO "I" DE CONCRETO f'c = 200 kg/cm2 DE 15x25 cm, AGREGADO DE 3/8" Y PIGMENTO INTEGRAL CLEVELAND MARCA PICEX AL 6% SEGÚN MUESTRA APROBADA, ACABADO LAVADO
5	GUARNICIÓN TIPO "I" DE CONCRETO ARMADO F'c = 250 kg/cm² DE 30 X 40 CM CON PIGMENTO INTEGRAL CLEVELAND MARCA PICEX AL 6% SEGÚN MUESTRA APROBADA, CHAFLAN DE 1" EN ARISTA EXTERNA EN TODA SU LONGITUD, ACABADO LAVADO
6	CINEFA CON CORONA DE 30X25 CM f'c = 250 kg/cm2, AGREGADO DE 3/8" Y PIGMENTO INTEGRAL CLEVELAND MARCA PICEX AL 6% SEGÚN MUESTRA APROBADA,, ACABADO LAVADO
7	BALIZAMIENTO EN CRUCE PEATONAL CON COLORES DE LA BANDERA LGBTIQ+
8	CONCRETO ESTAMPADO MR 45 KG/CM2 PIGMENTO INTEGRAL EN COLOR TABACO AL 12%, ACABADO ESTAMPADO DE ACUERDO A DETALLE.
9	JARDINERA ALTA DE CONCRETO f'c = 200 kg/cm2 DE 20x45cm, AGREGADO DE 3/8" Y PIGMENTO INTEGRAL CLEVELAND MARCA PICEX AL 6% SEGÚN MUESTRA APROBADA,, ACABADO BUZARDEADO

TABLA DE MOBILIARIO	
No.	DESCRIPCIÓN
A	BOLARDO METALICO JALISCO DE 6" DE DIAMETRO, FABRICADO EN TUBO DE ACERO AL CARBON CEDULA 30, DE 1.15 M DE DESARROLLO, CON CABEZAL DE FUNDICION DE ALUMINIO, CINTA REFLEJANTE GRADO INGENIERIA COLOR BLANCO, TERMINADO EN PINTURA POLIESTER HORNEADA
B	GUÍAS PODOTÁCTILES COMPUESTAS DE LOSETAS VIBROPRENSADAS PREFABRICADAS CON TEXTURA TÁCTIL PUNTUAL, EN FORMATO DE 30X30 CM EN COLOR NEGRO MARCA FRIESSEN.
C	LUMINARIA LED PEATONAL (50W) MODELO ASTURIAS 40
D	SEÑALETICA VERTICAL

0.00 1.00 5.00
0.50 2.50 7.50
1:100

65_DFRI_DET.dwg

01 PLANTA ARQUITECTÓNICA / CRUCE LAZARO CÁRDENAS
ESCALA 1:100

JALISCO
GOBIERNO DEL ESTADO

UBICACIÓN:



NOTAS:

SIMBOLOGÍA

- CAMBIO DE ACABADO
- CAMBIO DE NIVEL
- LÍNEA DE SECCIÓN
- NPT+ 0.00 — NIVEL PLANTA
- NPT+ 0.00 / NPT- 0.00 — NIVEL SECCIÓN | ALZADO
- PENDIENTE
- ÁRBOL EXISTENTE
- ÁRBOL TRASPLANTE
- ÁRBOL PROPUESTO
- ÁREA VERDE
- ACCESO VEHICULAR
- LÍNEA DE ESTADO ACTUAL
- LÍMITE DE INTERVENCIÓN
- POSTE CFE
- POSTE TELEFONO
- REGISTRO CIRCULAR
- REGISTRO CUADRADO
- LUMINARIA DE PISO
- LUMINARIA PUNTA POSTE
- LUMINARIA VEHICULAR
- BANCA
- **NPT** NIVEL DE PISO TERMINADO
- **NLIT** NIVEL LECHO INFERIOR DE TRABE
- **NLSC** NIVEL LECHO SUPERIOR DE CORNISA
- **NLIC** NIVEL LECHO INFERIOR DE CORNISA
- **NP** NIVEL DE PRETIL
- **NLSD** NIVEL LECHO SUPERIOR DALA
- **NLIL** NIVEL LECHO INFERIOR LOSA
- **NLSL** NIVEL LECHO SUPERIOR LOSA
- **NB** NIVEL DE BANQUETA
- **BAP** BAJADA DE AGUA PLUVIAL
- **BAN** BAJADA AGUAS NEGRAS

AUTORIZACIÓN:

Arq. Douglas Rodriguez Perea
Director General de Arquitectura y Urbanismo

Arq. Daniel Benitez Núñez
Director de Diseño Urbano

DATOS GENERALES:

Localización: C. Ignacio L. Vallarta.
Municipio: Puerto Vallarta, Jalisco.

PROYECTO:

Renovación de imagen urbana mediante la construcción de cruceros seguros, señalamiento, arbolado e iluminación para la consolidación del Distrito Friendly en la Zona Romántica de la cabecera municipal de Puerto Vallarta, Jalisco.

CONTENIDO:

PROYECTO ARQUITECTÓNICO
CRUCE LÁZARO CÁRDENAS

ESCALA:	FECHA:	CLAVE DE PLANO:
1:500	Nov. 2026	ARQ_03

DISTRITO FRIENDLY, PUERTO VALLARTA, JALISCO. SIOP-E-TUR-OB-LP-0961-2026

Infraestructura y Obra Pública

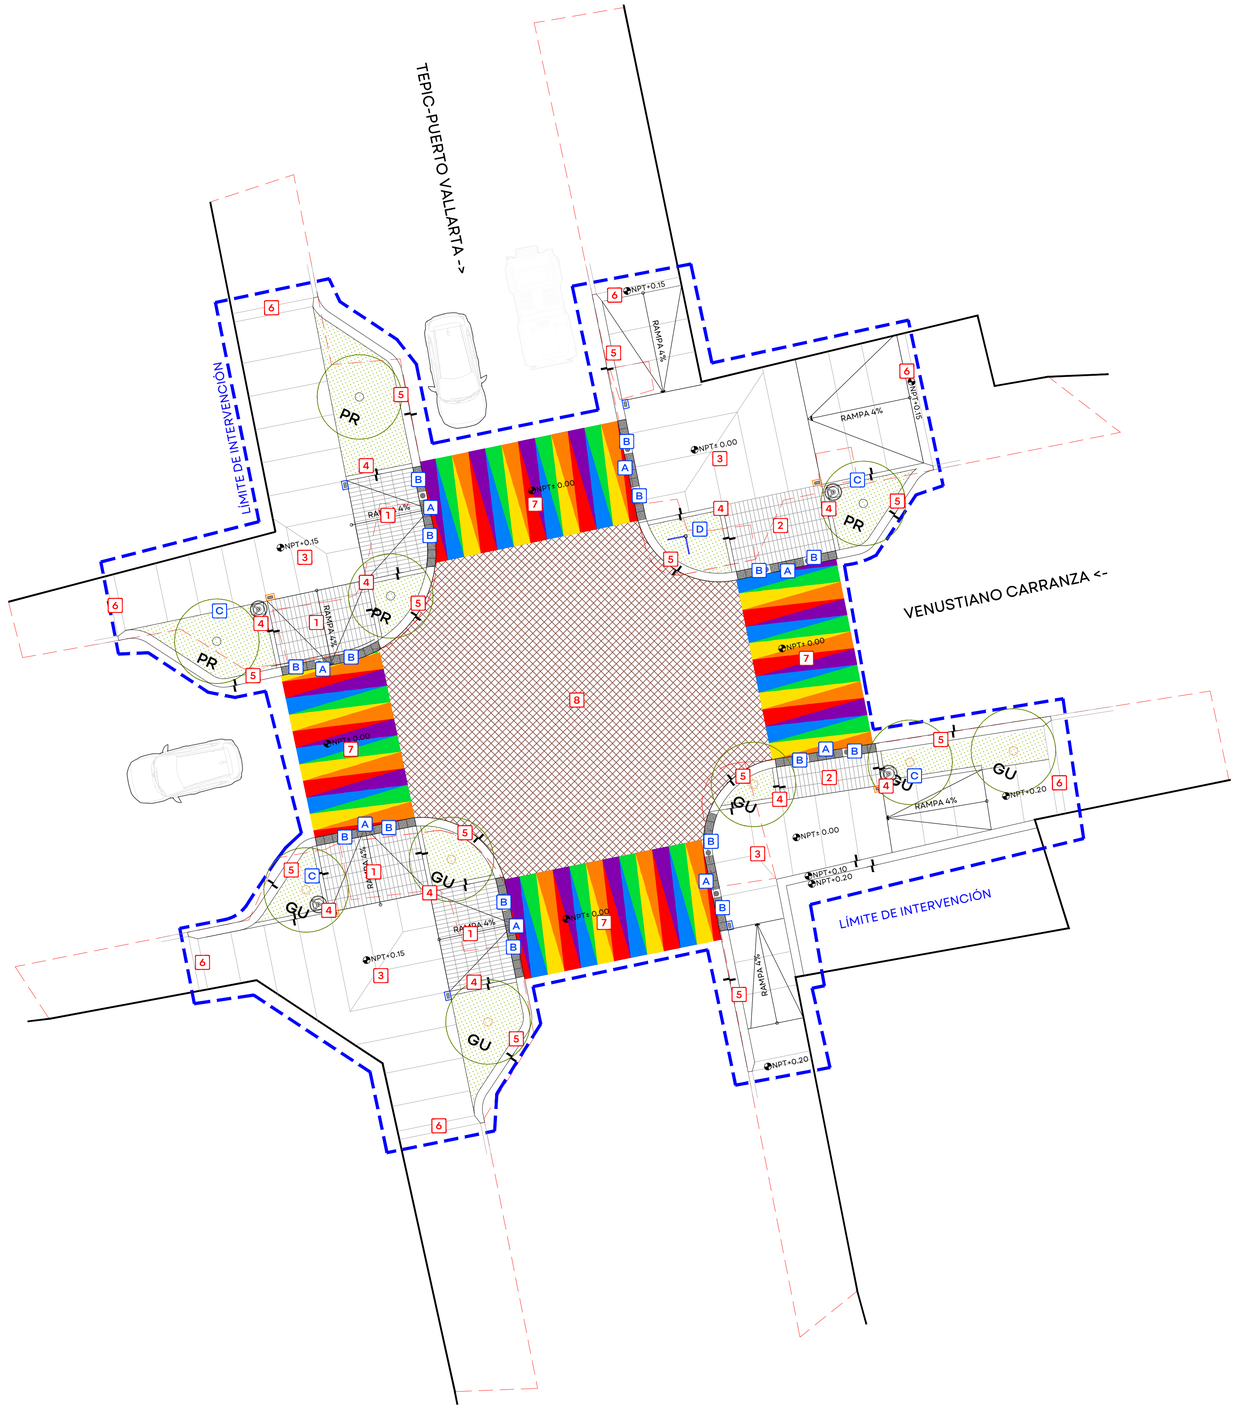


TABLA DE ACABADOS

No.	DESCRIPCIÓN
1	RAMPA CON PIEZAS PREFABRICADAS 15X40 CM, 6 CM DE ESPESOR, EN COLOR MARSHALL OSCURO ACABADO APP 1000 PICOS.
2	BANQUETA CON PIEZAS PREFABRICADAS 15X40 CM, 6 CM DE ESPESOR EN COLOR MARSHALL OSCURO ACABADO APP 1000 PICOS.
3	BANQUETA DE CONCRETO f'c=250KG/CM² 10 CM DE ESPESOR CON AGREGADO DE ¾", Y PIGMENTO INTEGRAL CLEVELAND MARCA PICIEX AL 6% SEGÚN MUESTRA APROBADA, ACABADO LAVADO, CORTES DE DISCO @ 1.20 M DE ANCHO, CON BISEL DE 1 CM
4	GUARNICIÓN TIPO "I" DE CONCRETO f'c = 200 kg/cm2 DE 10x25 cm, AGREGADO DE 3/8" Y PIGMENTO INTEGRAL CLEVELAND MARCA PICIEX AL 6% SEGÚN MUESTRA APROBADA., ACABADO LAVADO
5	GUARNICIÓN TIPO "I" DE CONCRETO ARMADO f'c = 250 kg/cm² DE 30 X 40 CM CON PIGMENTO INTEGRAL CLEVELAND MARCA PICIEX AL 6% SEGÚN MUESTRA APROBADA., CHAFLAN DE 1" EN ARISTA EXTERNA EN TODA SU LONGITUD. ACABADO LAVADO
6	CENEFA CON CORONA DE 30X25 CM f'c = 250 kg/cm2. AGREGADO DE 3/8" Y PIGMENTO INTEGRAL CLEVELAND MARCA PICIEX AL 6% SEGÚN MUESTRA APROBADA., ACABADO LAVADO
7	BALIZAMIENTO EN CRUCE PEATONAL CON COLORES DE LA BANDERA LGBTIQ+
8	CONCRETO ESTAMPADO MR 45 KG/CM2 PIGMENTO INTEGRAL EN COLOR TABACO AL 12%. ACABADO ESTAMPADO DE ACUERDO A DETALLE.
9	JARDINERA ALTA DE CONCRETO f'c = 200 kg/cm2 DE 20x45cm, AGREGADO DE 3/8" Y PIGMENTO INTEGRAL CLEVELAND MARCA PICIEX AL 6% SEGÚN MUESTRA APROBADA., ACABADO BUZARDEADO

TABLA DE MOBILIARIO

No.	DESCRIPCIÓN
A	BOLARDO METALICO JALISCO DE 6" DE DIAMETRO, FABRICADO EN TUBO DE ACERO AL CARBON CEDULA 30, DE 1.15 M DE DESARROLLO, CON CABEZAL DE FUNDICION DE ALUMINIO, CINTA REFLEJANTE GRADO INGENIERIA COLOR BLANCO, TERMINADO EN PINTURA POLIESTER HORNEADA
B	GUÍAS PODOTÁCTILES COMPUESTAS DE LOSETAS VIBROPRENSADAS PREFABRICADAS CON TEXTURA TÁCTIL PUNTUAL EN FORMATO DE 30X30 CM EN COLOR NEGRO MARCA FRIESSEN.
C	LUMINARIA LED PEATONAL (50W) MODELO ASTURIAS 40
D	SEÑALETICA VERTICAL

0.00 1.00 5.00
0.00 2.50 7.50
1:100
65_DFRI_DET.dwg

01 PLANTA ARQUITECTÓNICA / CRUCE VENUSTIANO CARRANZA
ESCALA 1:100

JALISCO
GOBIERNO DEL ESTADO

UBICACIÓN:



NOTAS:

SIMBOLOGÍA

- CAMBIO DE ACABADO
- CAMBIO DE NIVEL
- LÍNEA DE SECCIÓN
- NPT+0.00 NIVEL PLANTA
- NLIT+0.00 NLSC+0.00 NIVEL SECCIÓN | ALZADO
- PENDIENTE PENDIENTE
- ÁRBOL EXISTENTE
- ÁRBOL TRASPLANTE
- ÁRBOL PROPUESTO
- ÁREA VERDE
- ACCESO VEHICULAR
- LÍNEA DE ESTADO ACTUAL
- LÍMITE DE INTERVENCIÓN
- POSTE CFE
- POSTE TELEFONO
- REGISTRO CIRCULAR
- REGISTRO CUADRADO
- LUMINARIA DE PISO
- LUMINARIA PUNTA POSTE
- LUMINARIA VEHICULAR
- BANCA
- **NPT** NIVEL DE PISO TERMINADO
- **NLIT** NIVEL LECHO INFERIOR DE TRABE
- **NLSC** NIVEL LECHO SUPERIOR DE CORNISA
- **NLIC** NIVEL LECHO INFERIOR DE CORNISA
- **NP** NIVEL DE PRETIL
- **NLSD** NIVEL LECHO SUPERIOR DALA
- **NLIL** NIVEL LECHO INFERIOR LOSA
- **NLSL** NIVEL LECHO SUPERIOR LOSA
- **NB** NIVEL DE BANQUETA
- **BAP** BAJADA DE AGUA PLUVIAL
- **BAN** BAJADA AGUAS NEGRAS

AUTORIZACIÓN:

Arq. Douglas Rodríguez Perea
Director General de Arquitectura y Urbanismo

Arq. Daniel Benítez Núñez
Director de Diseño Urbano

DATOS GENERALES:

Localización: C. Ignacio L. Vallarta.
Municipio: Puerto Vallarta, Jalisco.

PROYECTO:

Renovación de imagen urbana mediante la construcción de cruceros seguros, señalamiento, arbolado e iluminación para la consolidación del Distrito Friendly en la Zona Romántica de la cabecera municipal de Puerto Vallarta, Jalisco.

CONTENIDO:

PROYECTO ARQUITECTÓNICO
CRUCE VENUSTIANO CARRANZA

ESCALA:	FECHA:	CLAVE DE PLANO:
1:500	Nov. 2026	ARQ_04

Infraestructura y Obra Pública

DISTRITO FRIENDLY, PUERTO VALLARTA, JALISCO. SIOP-E-TUR-OB-LP-0961-2026

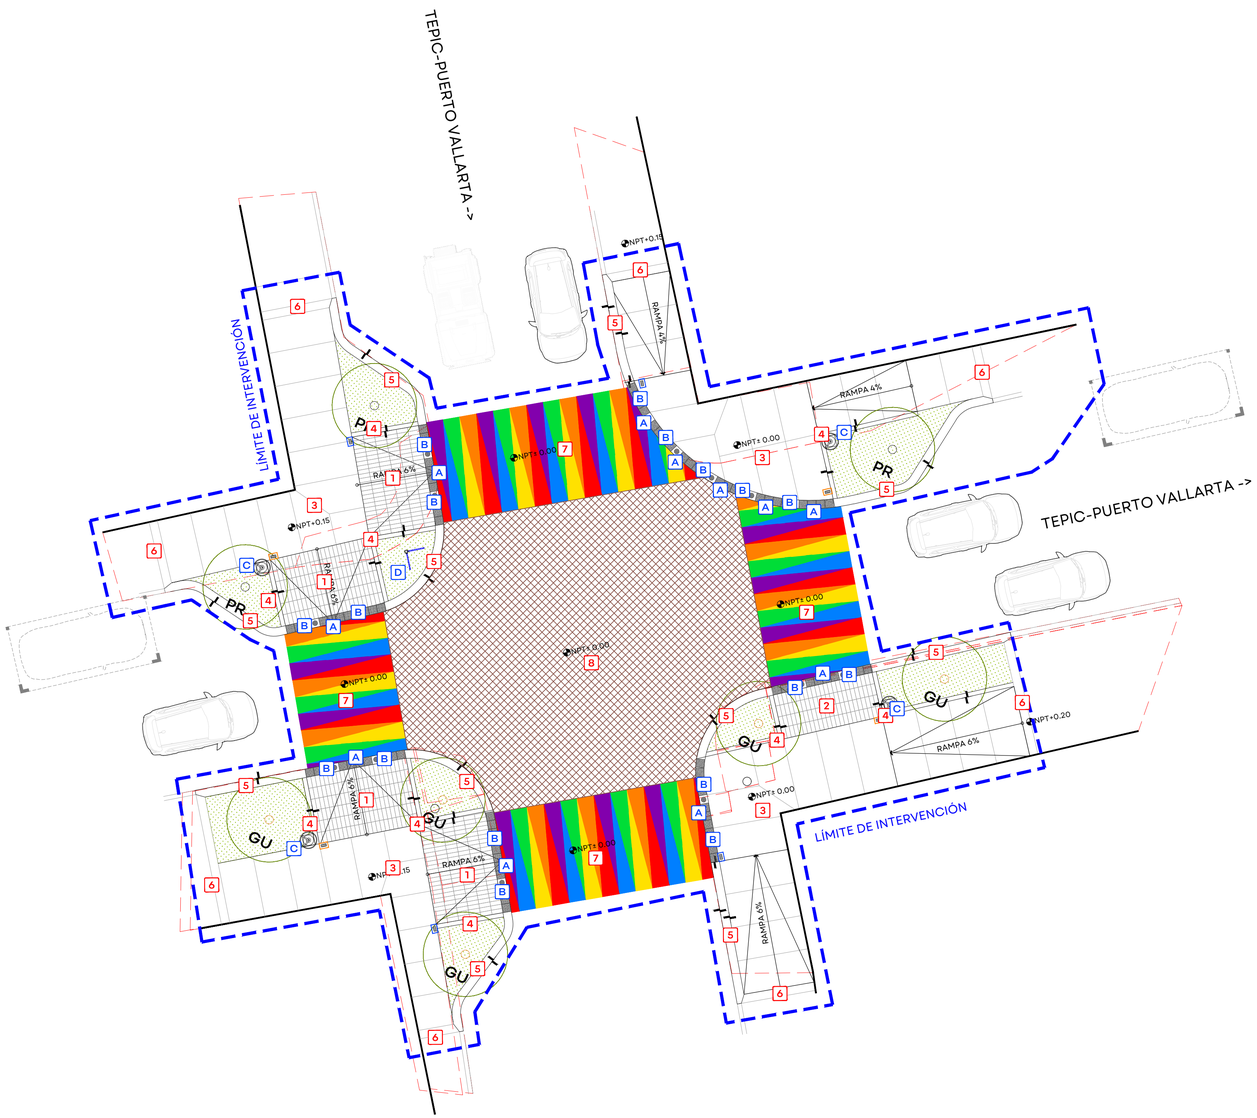


TABLA DE ACABADOS	
No.	DESCRIPCIÓN
1	RAMPA CON PIEZAS PREFABRICADAS 15X40 CM, 6 CM DE ESPESOR, EN COLOR MARSHALL OSCURO ACABADO APP 1000 PICOS.
2	BANQUETA CON PIEZAS PREFABRICADAS 15X40 CM, 6 CM DE ESPESOR EN COLOR MARSHALL OSCURO ACABADO APP 1000 PICOS.
3	BANQUETA DE CONCRETO $f'c$=250KG/CM² 10 CM DE ESPESOR CON AGREGADO DE ¾", Y PIGMENTO INTEGRAL CLEVELAND MARCA PICEX AL 6% SEGÚN MUESTRA APROBADA, ACABADO LAVADO, CORTES DE DISCO @ 1.20 M DE ANCHO, CON BISEL DE 1 CM
4	GUARNICIÓN TIPO "I" DE CONCRETO $f'c$ = 200 kg/cm2 DE 15x25 cm, AGREGADO DE 3/8" Y PIGMENTO INTEGRAL CLEVELAND MARCA PICEX AL 6% SEGÚN MUESTRA APROBADA., ACABADO LAVADO
5	GUARNICIÓN TIPO "I" DE CONCRETO ARMADO $f'c$ = 250 kg/cm² DE 30 X 40 CM CON PIGMENTO INTEGRAL CLEVELAND MARCA PICEX AL 6% SEGÚN MUESTRA APROBADA., CHAFLAN DE 1" EN ARISTA EXTERNA EN TODA SU LONGITUD. ACABADO LAVADO
6	CENEFA CON CORONA DE 30X25 CM $f'c$ = 250 kg/cm2, AGREGADO DE 3/8" Y PIGMENTO INTEGRAL CLEVELAND MARCA PICEX AL 6% SEGÚN MUESTRA APROBADA., ACABADO LAVADO
7	BALIZAMIENTO EN CRUCE PEATONAL CON COLORES DE LA BANDERA LGBTIQ+
8	CONCRETO ESTAMPADO MR 45 KG/CM2 PIGMENTO INTEGRAL EN COLOR TABACO AL 12%. ACABADO ESTAMPADO DE ACUERDO A DETALLE.
9	JARDINERA ALTA DE CONCRETO $f'c$ = 200 kg/cm2 DE 20x45cm, AGREGADO DE 3/8" Y PIGMENTO INTEGRAL CLEVELAND MARCA PICEX AL 6% SEGÚN MUESTRA APROBADA., ACABADO BUZARDEADO

TABLA DE MOBILIARIO	
No.	DESCRIPCIÓN
A	BOLARDO METALICO JALISCO DE 6" DE DIAMETRO, FABRICADO EN TUBO DE ACERO AL CARBON CEDULA 30, DE 1.15 M DE DESARROLLO, CON CABEZAL DE FUNDICION DE ALUMINIO, CINTA REFLEJANTE GRADO INGENIERIA COLOR BLANCO, TERMINADO EN PINTURA POLIESTER HORNEADA
B	GUÍAS PODOTÁCTILES COMPUESTAS DE LOSETAS VIBRORPRENSADAS PREFABRICADAS CON TEXTURA TÁCTIL PUNTUAL EN FORMATO DE 30X30 CM EN COLOR NEGRO MARCA FRIESSEN.
C	LUMINARIA LED PEATONAL (50W) MODELO ASTURIAS 40
D	SEÑALETICA VERTICAL

0.00 1.00 5.00
0.50 2.50 7.50
1:100

65_DFRI_DET.dwg

01 PLANTA ARQUITECTÓNICA / CRUCE TEPIC-PUERTO VALLARTA
ESCALA 1:100

JALISCO
GOBIERNO DEL ESTADO

UBICACIÓN:



NOTAS:

SIMBOLOGÍA

- CAMBIO DE ACABADO
- CAMBIO DE NIVEL
- LÍNEA DE SECCIÓN
- NPT+0.00 NIVEL PLANTA
- NPT+0.00 / NLIT+0.00 NIVEL SECCIÓN | ALZADO
- PENDIENTE PENDIENTE
- ÁRBOL EXISTENTE
- ÁRBOL TRASPLANTE
- ÁRBOL PROPUESTO
- ÁREA VERDE
- ACCESO VEHICULAR
- LÍNEA DE ESTADO ACTUAL
- LÍMITE DE INTERVENCIÓN
- POSTE CFE
- POSTE TELEFONO
- REGISTRO CIRCULAR
- REGISTRO CUADRADO
- LUMINARIA DE PISO
- LUMINARIA PUNTA POSTE
- LUMINARIA VEHICULAR
- BANCA
- **NPT** NIVEL DE PISO TERMINADO
- **NLIT** NIVEL LECHO INFERIOR DE TRABE
- **NLSC** NIVEL LECHO SUPERIOR DE CORNISA
- **NLIC** NIVEL LECHO INFERIOR DE CORNISA
- **NP** NIVEL DE PRETIL
- **NLSD** NIVEL LECHO SUPERIOR DALA
- **NLIL** NIVEL LECHO INFERIOR LOSA
- **NLSL** NIVEL LECHO SUPERIOR LOSA
- **NB** NIVEL DE BANQUETA
- **BAP** BAJADA DE AGUA PLUVIAL
- **BAN** BAJADA AGUAS NEGRAS

AUTORIZACIÓN:

Arq. Douglas Rodríguez Perea
Director General de Arquitectura y Urbanismo

Arq. Daniel Benítez Núñez
Director de Diseño Urbano

DATOS GENERALES:

Localización: C. Ignacio L. Vallarta.

Municipio: Puerto Vallarta, Jalisco.

PROYECTO:

Renovación de imagen urbana mediante la construcción de cruceros seguros, señalamiento, arbolado e iluminación para la consolidación del Distrito Friendly en la Zona Romántica de la cabecera municipal de Puerto Vallarta, Jalisco.


CONTENIDO:

PROYECTO ARQUITECTÓNICO
CRUCE TEPIC-PUERTO VALLARTA


ESCALA:	FECHA:	CLAVE DE PLANO:
1:500	Nov. 2026	ARQ_05

Infraestructura y Obra Pública


DISTRITO FRIENDLY, PUERTO VALLARTA, JALISCO. SIOP-E-TUR-OB-LP-0961-2026

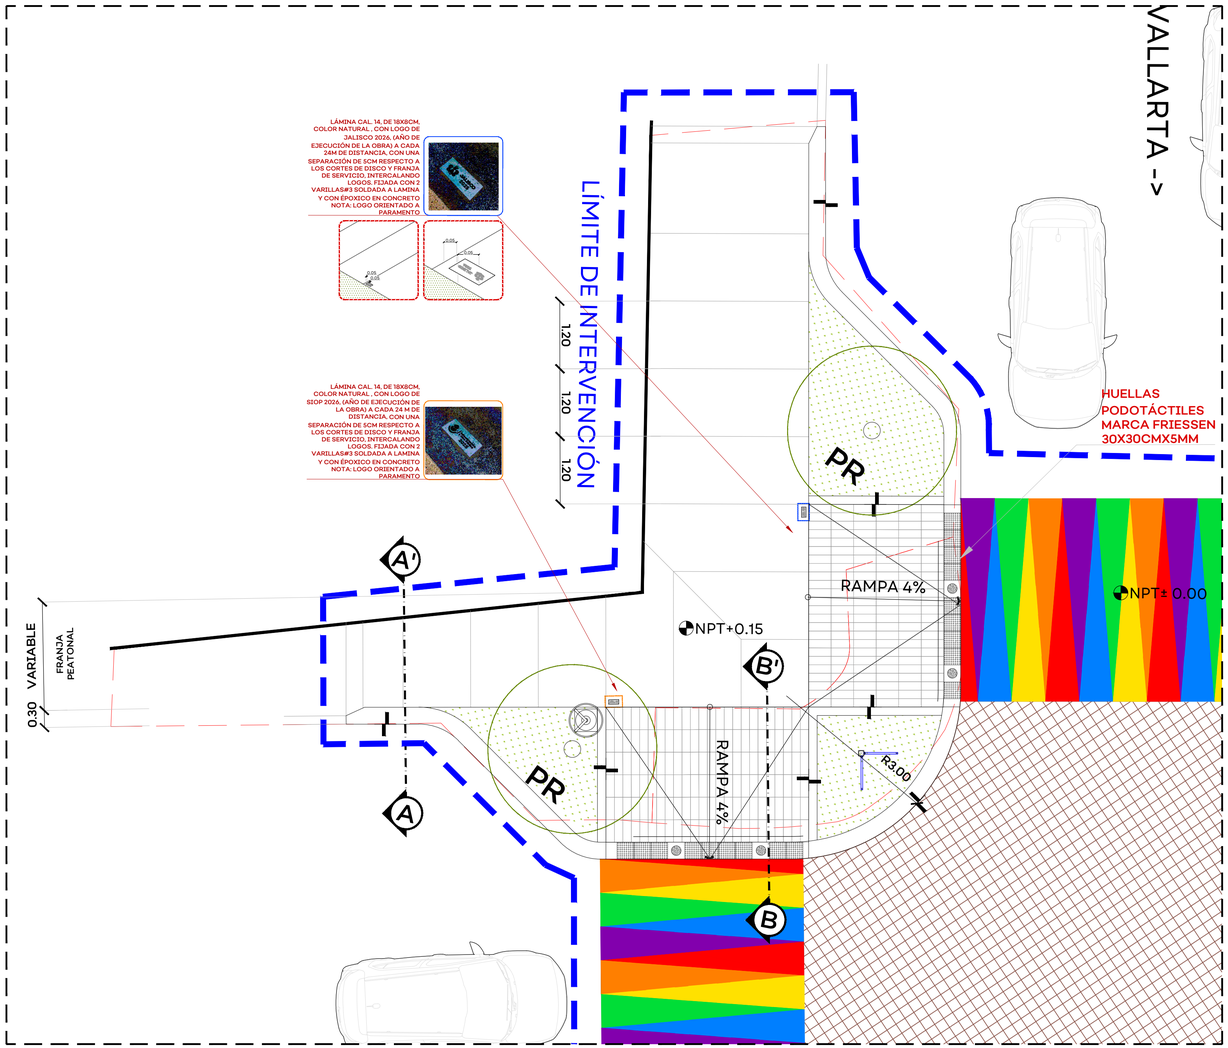


01 CRITERIO DE BANQUETA
ESCALA 1:100

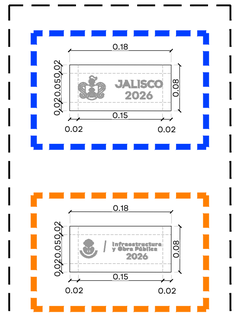


02 DET. LOGOS
ESCALA 1:5

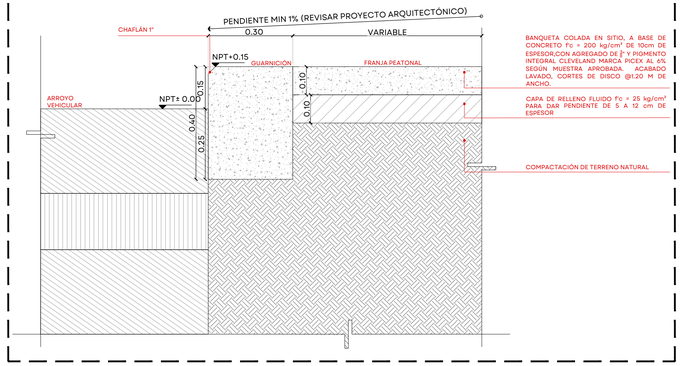


03 DET. SECCIÓN A-A': CONFIGURACIÓN BANQUETA
ESCALA 1:10

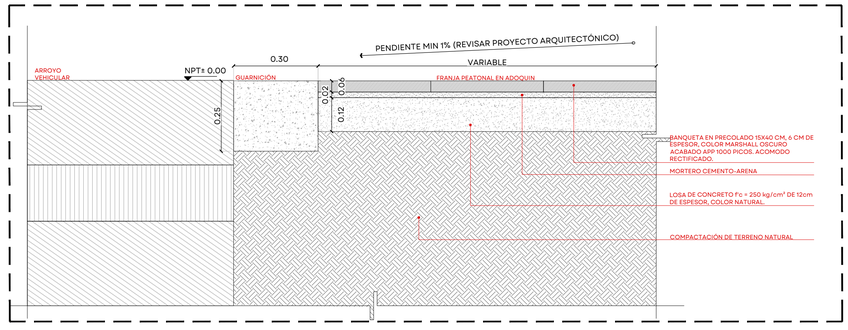

04 DET. CONFIGURACIÓN BANQUETA CON FRANJA DE ADOQUIN
ESCALA 1:10

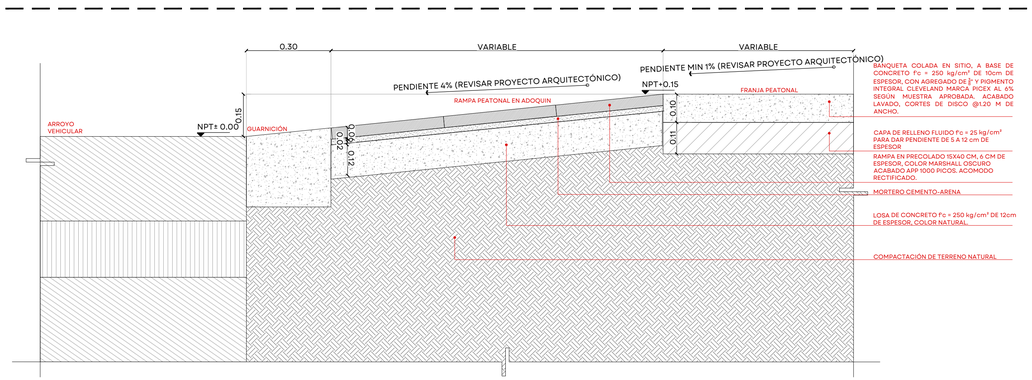

05 DET. SECCIÓN B-B': CONFIGURACIÓN RAMPA PEATONAL CON PRECOLADO
ESCALA 1:10

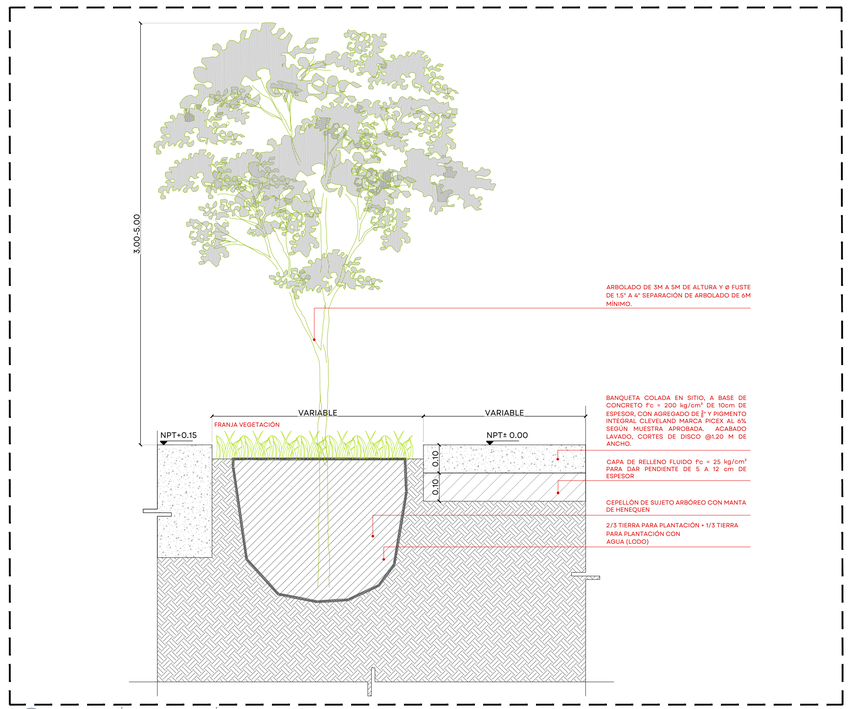

06 DET. SECCIÓN: CONFIGURACIÓN BANQUETA CON JARDINERA
ESCALA 1:10

JALISCO
GOBIERNO DEL ESTADO

UBICACIÓN:



NOTAS:

SIMBOLOGÍA

- CAMBIO DE ACABADO
- CAMBIO DE NIVEL
- LÍNEA DE SECCIÓN
- NPT± 0.00 NIVEL PLANTA
- NPT± 0.00 NIVEL SECCIÓN | ALZADO
- PENDIENTE PENDIENTE
- ÁRBOL EXISTENTE
- ÁRBOL TRASPLANTE
- ÁRBOL PROPUESTO
- ÁREA VERDE
- ACCESO VEHICULAR
- LÍNEA DE ESTADO ACTUAL
- LÍMITE DE INTERVENCIÓN
- POSTE CFE
- POSTE TELEFONO
- REGISTRO CIRCULAR
- REGISTRO CUADRADO
- LUMINARIA DE PISO
- LUMINARIA PUNTA POSTE
- LUMINARIA VEHICULAR
- BANCA
- **NPT** NIVEL DE PISO TERMINADO
- **NLIT** NIVEL LECHO INFERIOR DE TRABE
- **NLSC** NIVEL LECHO SUPERIOR DE CORNISA
- **NLIC** NIVEL LECHO INFERIOR DE CORNISA
- **NP** NIVEL DE PRETIL
- **NLSD** NIVEL LECHO SUPERIOR DALA
- **NLIL** NIVEL LECHO INFERIOR LOSA
- **NLSL** NIVEL LECHO SUPERIOR LOSA
- **NB** NIVEL DE BANQUETA
- **BAP** BAJADA DE AGUA PLUVIAL
- **BAN** BAJADA AGUAS NEGRAS

AUTORIZACIÓN:

Arq. Douglas Rodríguez Perea
Director General de Arquitectura y Urbanismo

Arq. Daniel Benitez Núñez
Director de Diseño Urbano

DATOS GENERALES:

Localización: C. Ignacio L. Vallarta.

Municipio: Puerto Vallarta, Jalisco.

PROYECTO:

Renovación de imagen urbana mediante la construcción de cruceros seguros, señalamiento, arbolado e iluminación para la consolidación del Distrito Friendly en la Zona Romántica de la cabecera municipal de Puerto Vallarta, Jalisco.

CONTENIDO:


CRITERIO DE BANQUETAS

ESCALA:	FECHA:	CLAVE DE PLANO:
1:500	Nov. 2026	DET_01


Infraestructura y Obra Pública

DISTRITO FRIENDLY, PUERTO VALLARTA, JALISCO. SIOP-E-TUR-OB-LP-0961-2026


ESPECIFICACIONES	
No.	DESCRIPCIÓN
01	LUMINARIA LED PEATONAL (50W) MODELO ASTURIAS 40 DE INSTALACIÓN VERTICAL
02	POSTE DE 5.0 METROS DE ALTURA COLOR GRIS MARTILLO 312-06 MARCA COMEX
03	4 ANCLAS DE 3/4" COLDROLL CON CUERDA Y TUERCA PARA SUJECIÓN DE PLACA DE ACERO DE 40X40CM DE 3/4"
04	RELLENO
05	ARMADO POR MEDIO DE 8 VARILLAS 3/8"Ø CON ESTRIBOS DE #2 @ 15cm
06	CONCRETO f'c=200 kg/cm²
07	PLANTILLA DE CONCRETO
08	TERRENO NATURAL

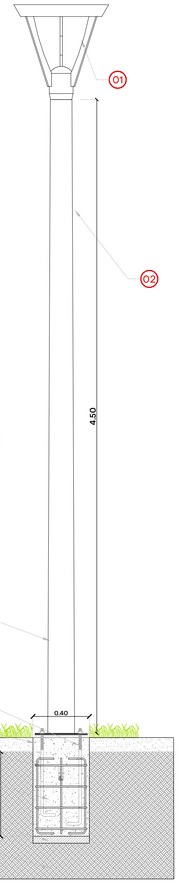

01 LUMINARIA
ESCALA 1:20

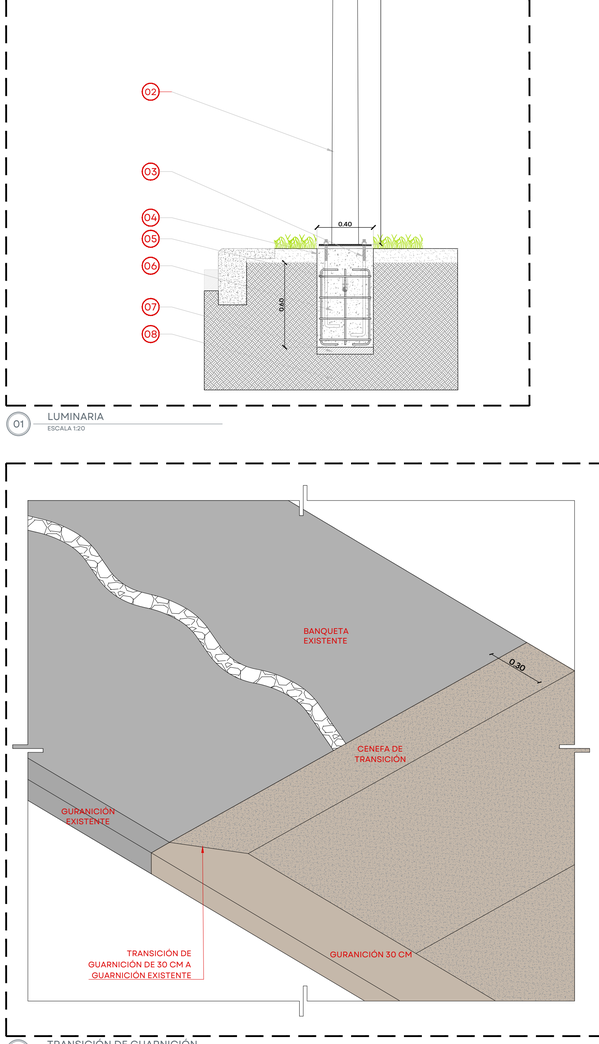



02 TRANSICIÓN DE GUARNICIÓN
ESCALA 1:20

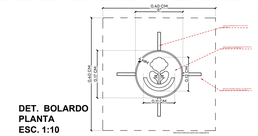
0.40
0.40
0.30
0.30
0.30




CONCRETO ESTAMPADO DE PUNTOS MR 45 KG/CM2 PIGMENTO INTEGRAL EN COLOR TABACO AL 12%.

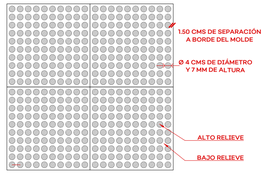

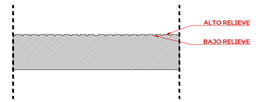


05 IMAGEN OBJETIVO
S/E

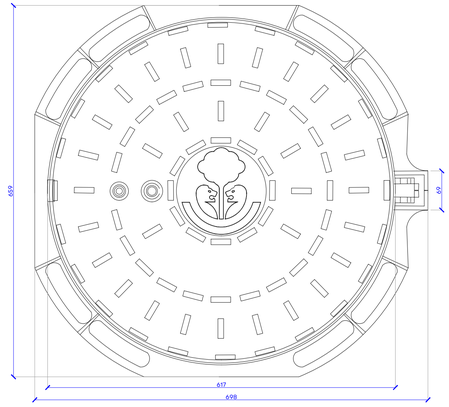

BROCAL VENTILADO EN HIERRO DUCTIL,ENTRADA HOMBR E DN 600 MM, 10 CM ALTURA MINIMA, HIERRO DUCTIL, TAPA Y MARCO, ARTICULACION POR BISAGRA,(NO TORNILLO, NO VARILLA) ABERTURA A 110° , BLOQUEO AUTOMATICO SEGURIDAD 90°, ANILLO ANTIRUIDO PESO 35KG. CLASE D400 O RESISTENCIA 40 TN. FABRICADO DE CONFORMIDAD CON LA NORMA EUROPEA EN124, PRESENTAR CERTIFICADO DE LA NORMA REFERIDA VIGENTE, LOGO INSTITUSIONAL DEL GOBIERNO DE JALISCO, MODELO KORUPAM, MARCA DUCTILINE O SIMILAR


02 TAPA PARA REGISTRO SANITARIO
ESCALA 1:5

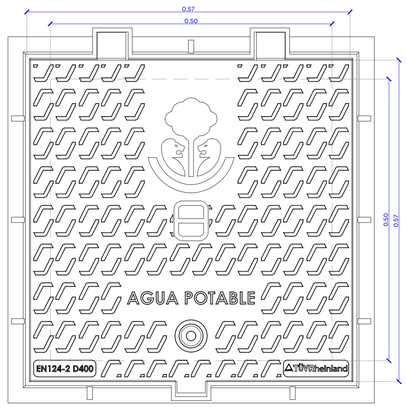


MARCO Y TAPA DE HIERRO DUCTIL, CON TRABA Y LLAVE DE APERTURA PENTGONAL, 10 CM DE ALTURA, ARTICULACION POR DOBLE BISAGRA, (NO TORNILLO, NO VARILLA) ABERTURA CON BISAGRA 110°, PESO 53.2 KG. CLASE D400 CON RESISTENCIA A 40 TN. MEDIDA EXT. 65X65CM, MEDIDA INTERNA 50X50CM ENTRADA HOMBRE. LOGO INSTITUSIONAL DEL GOBIERNO DE JALISCO, FABRICADO DE CONFORMIDAD CON LA NORMA EN 124-2 2015 PRESENTAR CERTIFICADO DE LA NORMA REFERIDA VIGENTE, MARCA DUCTILE O SIMILAR

01 TAPA PARA CAJA DE VÁLVULAS
ESCALA 1:5

TAPA DE 40X40 CM Y 3 CM DE ESPESOR, PARA REGISTRO, FABRICADA EN POLICONCRETO CON PIGMENTACIÓN DE ORIGEN EN RESINA POLIÉSTER COLOR GRIS CLARO, REFUERZO INTERNO DE CAPAS COMBINADAS DE POLIMÉRICO CONTINUO DE 800 G/M², ACABADO ANTIDESLIZANTE PARA TRÁFICO PEATONAL. ESPACIO DE 14X14 CM PARA LOGO INSTITUCIONAL GOBIERNO DE JALISCO. ACABADO INFERIOR EN RESINA POLIÉSTER CON REFUERZO EXTERNO DE CAPAS COMBINADAS DE POLIMÉRICO CONTINUO DE 1,500 G/M², PESO APROXIMADO DE 10 KG. RESISTENCIA 17 TON, PARA USO EXTERIOR E INTERIOR

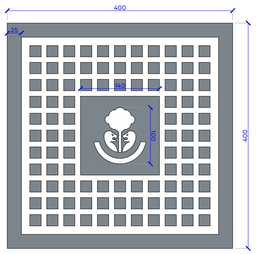

03 TAPA DE 40x40 CM PARA REGISTRO DE AGUA POTABLE
ESCALA 1:5

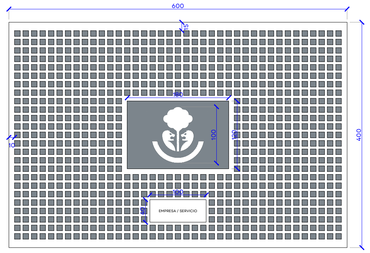

TAPA DE 60X40 CM Y 3 CM DE ESPESOR, PARA REGISTRO, FABRICADA EN POLICONCRETO CON PIGMENTACIÓN DE ORIGEN EN RESINA POLIÉSTER COLOR GRIS CLARO, REFUERZO INTERNO DE CAPAS COMBINADAS POLIMÉRICO CONTINUO DE 800 G/M², ACABADO ANTIDESLIZANTE PARA TRÁFICO PEATONAL. ESPACIO DE 18X12 CM PARA LOGO INSTITUCIONAL GOBIERNO DE JALISCO. ACABADO INFERIOR EN RESINA POLIÉSTER CON REFUERZO EXTERNO DE CAPAS COMBINADAS DE POLIMÉRICO CONTINUO DE 1,500 G/M², PESO APROXIMADO DE 18 KG. RESISTENCIA 17 TON, PARA USO EXTERIOR E INTERIOR

04 TAPA DE 60 x 40CM PARA REGISTRO DE TELECOMUNICACIÓNES
ESCALA 1:5



1:10

65_DFRI_DET.dwg

JALISCO
GOBIERNO DEL ESTADO

UBICACIÓN:



NOTAS:

SIMBOLOGÍA

- CAMBIO DE ACABADO
- CAMBIO DE NIVEL
- LÍNEA DE SECCIÓN
- NIVEL PLANTA
- NIVEL SECCIÓN | ALZADO
- PENDIENTE
- ÁRBOL EXISTENTE
- ÁRBOL TRASPLANTE
- ÁRBOL PROPUESTO
- ÁREA VERDE
- ACCESO VEHICULAR
- LÍNEA DE ESTADO ACTUAL
- LÍMITE DE INTERVENCIÓN
- POSTE CFE
- POSTE TELEFONO
- REGISTRO CIRCULAR
- REGISTRO CUADRADO
- LUMINARIA DE PISO
- LUMINARIA PUNTA POSTE
- LUMINARIA VEHICULAR
- BANCA
- **NPT** NIVEL DE PISO TERMINADO
- **NLIT** NIVEL LECHO INFERIOR DE TRABE
- **NLSC** NIVEL LECHO SUPERIOR DE CORNISA
- **NLIC** NIVEL LECHO INFERIOR DE CORNISA
- **NP** NIVEL DE PRETIL
- **NLSD** NIVEL LECHO SUPERIOR DALA
- **NLIL** NIVEL LECHO INFERIOR LOSA
- **NLSL** NIVEL LECHO SUPERIOR LOSA
- **NB** NIVEL DE BANQUETA
- **BAP** BAJADA DE AGUA PLUVIAL
- **BAN** BAJADA AGUAS NEGRAS

AUTORIZACIÓN:

Arq. Douglas Rodriguez Perea
Director General de Arquitectura y Urbanismo

Arq. Daniel Benitez Núñez
Director de Diseño Urbano

DATOS GENERALES:

Localización: C. Ignacio L. Vallarta.

Municipio: Puerto Vallarta, Jalisco.

PROYECTO:

Renovación de imagen urbana mediante la construcción de cruceros seguros, señalamiento, arbolado e iluminación para la consolidación del Distrito Friendly en la Zona Romántica de la cabecera municipal de Puerto Vallarta, Jalisco.


CONTENIDO:

DETALLE BALIZAMIENTO

ESCALA:	FECHA:	CLAVE DE PLANO:
1:500	Nov. 2026	DET_03


Infraestructura y Obra Pública

DISTRITO FRIENDLY, PUERTO VALLARTA, JALISCO. SIOP-E-TUR-OB-LP-0961-2026

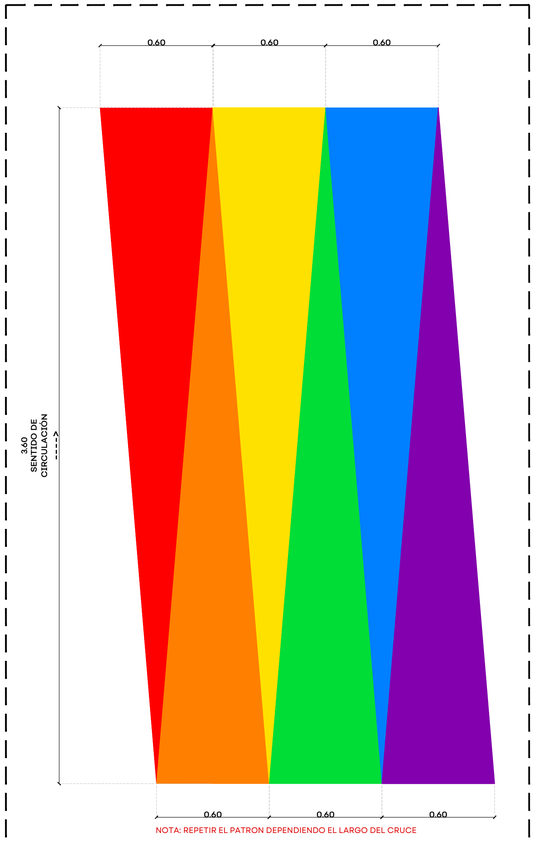

NOTA: REPETIR EL PATRON DEPENDIENDO EL LARGO DEL CRUCE

01 DETALLE DE BALIZAMIENTO
ESCALA 1:15

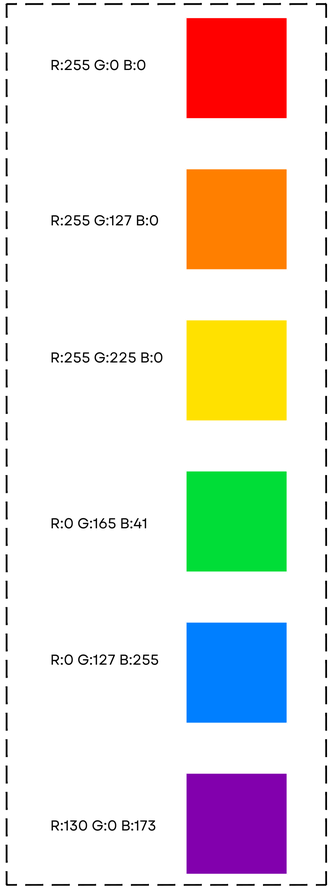

02 COLORES
S/E



03 CRUCE TIPO 1
S/E



04 CRUCE TIPO 2
S/E



65_DFRI_DET.dwg

JALISCO
GOBIERNO DEL ESTADO

UBICACIÓN:



NOTAS:

SIMBOLOGÍA

- CAMBIO DE ACABADO
- CAMBIO DE NIVEL
- LÍNEA DE SECCIÓN
- NPT+ 0.00 NIVEL PLANTA
- NPT+ 0.00 NIVEL SECCIÓN | ALZADO
- PENDIENTE PENDIENTE
- ÁRBOL EXISTENTE
- ÁRBOL TRASPLANTE
- ÁRBOL PROPUESTO
- ÁREA VERDE
- ACCESO VEHICULAR
- LÍNEA DE ESTADO ACTUAL
- LÍMITE DE INTERVENCIÓN
- POSTE CFE
- POSTE TELEFONO
- REGISTRO CIRCULAR
- REGISTRO CUADRADO
- LUMINARIA DE PISO
- LUMINARIA PUNTA POSTE
- LUMINARIA VEHICULAR
- BANCA
- **NPT** NIVEL DE PISO TERMINADO
- **NLIT** NIVEL LECHO INFERIOR DE TRABE
- **NLSC** NIVEL LECHO SUPERIOR DE CORNISA
- **NLIC** NIVEL LECHO INFERIOR DE CORNISA
- **NP** NIVEL DE PRETIL
- **NLSD** NIVEL LECHO SUPERIOR DALA
- **NLIL** NIVEL LECHO INFERIOR LOSA
- **NLSL** NIVEL LECHO SUPERIOR LOSA
- **NB** NIVEL DE BANQUETA
- **BAP** BAJADA DE AGUA PLUVIAL
- **BAN** BAJADA AGUAS NEGRAS

AUTORIZACIÓN:

Arq. Douglas Rodríguez Perea
Director General de Arquitectura y Urbanismo

Arq. Daniel Benitez Núñez
Director de Diseño Urbano

DATOS GENERALES:

Localización: C. Ignacio L. Vallarta.

Municipio: Puerto Vallarta, Jalisco.

PROYECTO:

Renovación de imagen urbana mediante la construcción de cruceros seguros, señalamiento, arbolado e iluminación para la consolidación del Distrito Friendly en la Zona Romántica de la cabecera municipal de Puerto Vallarta, Jalisco.


CONTENIDO:

DETALLE BALIZAMIENTO


ESCALA:	FECHA:	CLAVE DE PLANO:
1:500	Nov. 2026	DET_04

Infraestructura y Obra Pública


DISTRITO FRIENDLY, PUERTO VALLARTA, JALISCO. SIOP-E-TUR-OB-LP-0961-2026

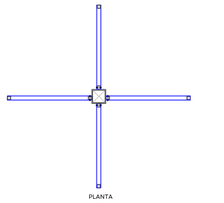


01 ALZADO SEÑALETICA
ESCALA 1:20

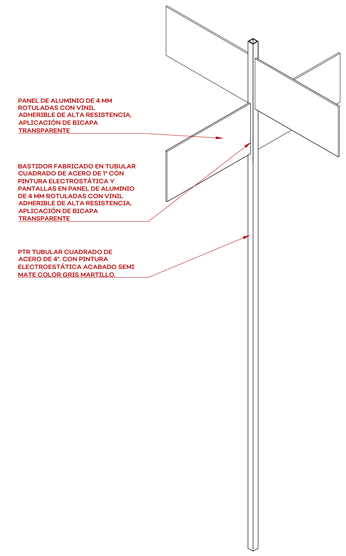


02 ISOMETRICO SEÑALETICA
ESCALA 1:20

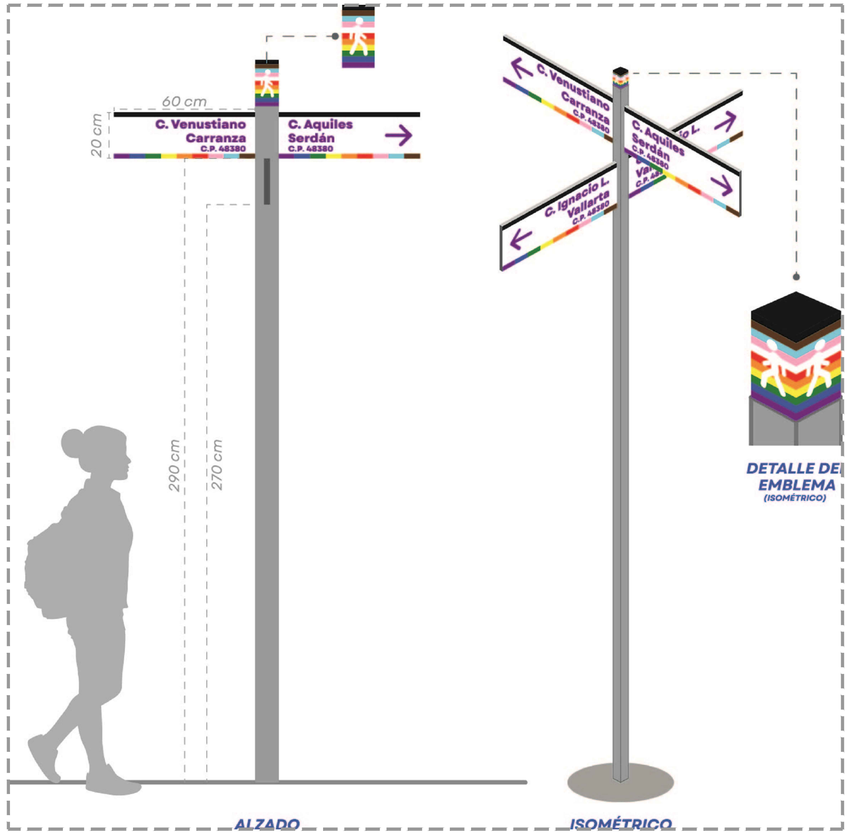


11 DET. SEÑ
S/E

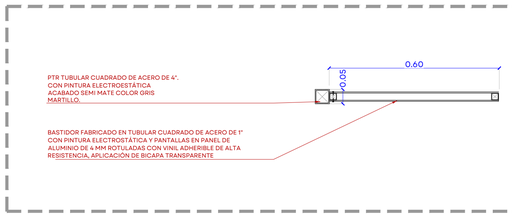


05 DETALLE DE SUJECIÓN
ESCALA 1:10

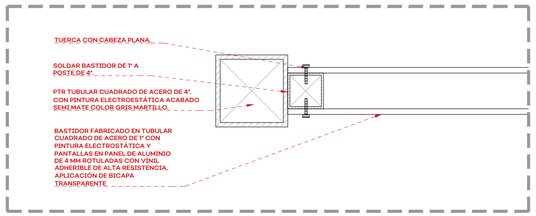


06 DETALLE DE SUJECIÓN
ESCALA 1:10

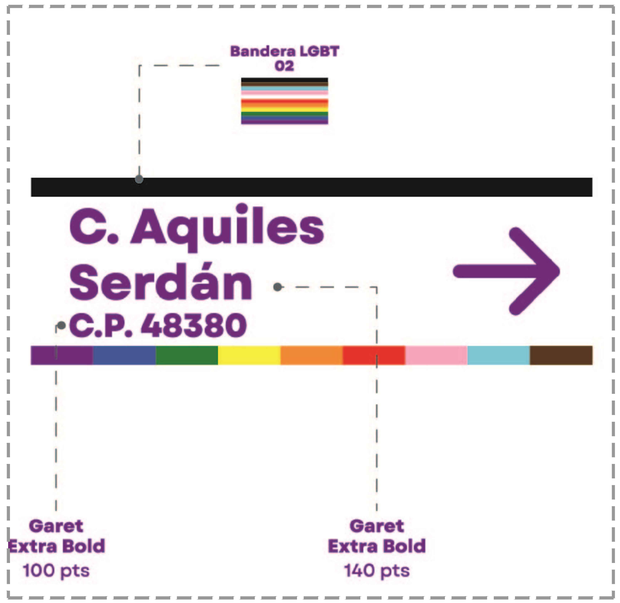


12 DET. SEÑ
S/E

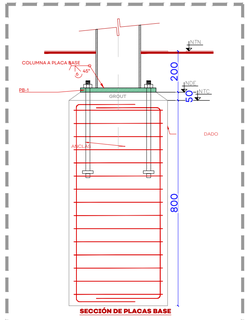


07 DETALLE DE CIMENTACIÓN
ESCALA 1:10

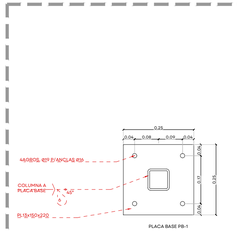

08 DETALLE PLACA DE CIMENTACIÓN
ESCALA 1:10

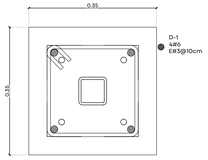

09 DETALLE DADO DE CIMENTACIÓN
ESCALA 1:10

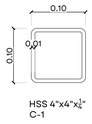

10 COLUMNA PARA TOTEM
ESCALA 1:5

JALISCO
GOBIERNO DEL ESTADO

UBICACIÓN:



NOTAS:

SIMBOLOGÍA

- CAMBIO DE ACABADO
- CAMBIO DE NIVEL
- LÍNEA DE SECCIÓN
- NPT± 0.00 NIVEL PLANTA
- NPT± 0.00 NIVEL SECCIÓN | ALZADO
- PENDIENTE PENDIENTE
- ÁRBOL EXISTENTE
- ÁRBOL TRASPLANTE
- ÁRBOL PROPUESTO
- ÁREA VERDE
- ACCESO VEHICULAR
- LÍNEA DE ESTADO ACTUAL
- LÍMITE DE INTERVENCIÓN
- POSTE CFE
- POSTE TELEFONO
- REGISTRO CIRCULAR
- REGISTRO CUADRADO
- LUMINARIA DE PISO
- LUMINARIA PUNTA POSTE
- LUMINARIA VEHICULAR
- BANCA
- **NPT** NIVEL DE PISO TERMINADO
- **NLIT** NIVEL LECHO INFERIOR DE TRABE
- **NLSC** NIVEL LECHO SUPERIOR DE CORNISA
- **NLIC** NIVEL LECHO INFERIOR DE CORNISA
- **NP** NIVEL DE PRETIL
- **NLSD** NIVEL LECHO SUPERIOR DALA
- **NLIL** NIVEL LECHO INFERIOR LOSA
- **NLSL** NIVEL LECHO SUPERIOR LOSA
- **NB** NIVEL DE BANQUETA
- **BAP** BAJADA DE AGUA PLUVIAL
- **BAN** BAJADA AGUAS NEGRAS

AUTORIZACIÓN:

Arq. Douglas Rodriguez Perea
Director General de Arquitectura y Urbanismo

Arq. Daniel Benitez Núñez
Director de Diseño Urbano

DATOS GENERALES:

Localización: C. Ignacio L. Vallarta.
Municipio: Puerto Vallarta, Jalisco.

PROYECTO:

Renovación de imagen urbana mediante la construcción de cruceros seguros, señalamiento, arbolado e iluminación para la consolidación del Distrito Friendly en la Zona Romántica de la cabecera municipal de Puerto Vallarta, Jalisco.

CONTENIDO:

DETALLE BALIZAMIENTO

ESCALA:	FECHA:	CLAVE DE PLANO:
1:500	Nov. 2026	DET_05

DISTRITO FRIENDLY, PUERTO VALLARTA, JALISCO. SIOP-E-TUR-OB-LP-0961-2026

Infraestructura y Obra Pública