


01 TORRE B ALZADO NORTE

ESCALA 1:100

JALISCO
GOBIERNO DEL ESTADO

UBICACIÓN:

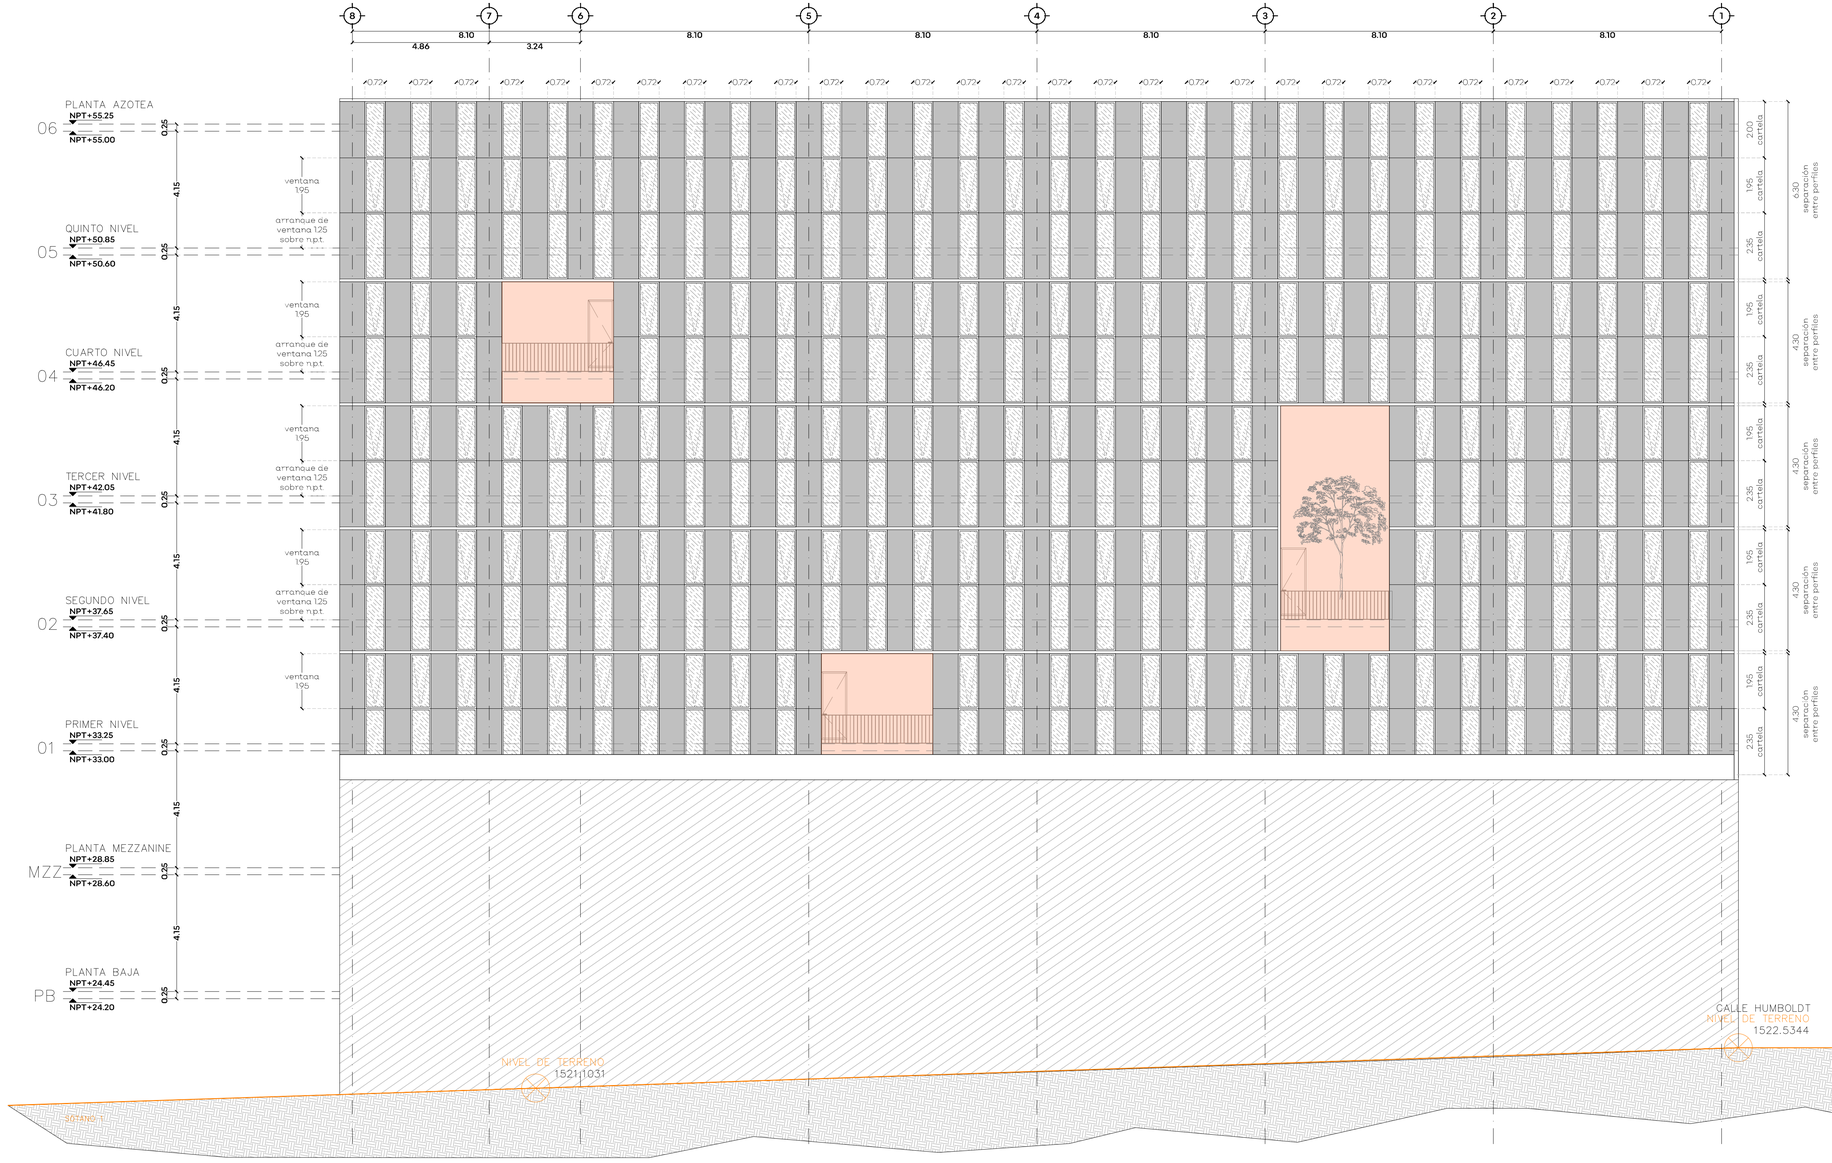

NOTAS:

- INDICA INICIO DE DESPIECE
- INDICA CAMBIO DE MATERIAL EN PISOS
- INDICA VISTA DETALLE
- 001 INDICA NOMBRE DETALLE
- A INDICA LINEA DE CORTE
- N.P.T. INDICA NIVEL DE PISO TERMINADO
- N.S.L. INDICA NIVEL SUPERIOR DE LOSA
- N.B.L. INDICA NIVEL BAJO LOSA
- N.C. INDICA CERRAMIENTO
- INDICA COTAS EN METROS
- N.P.T. INDICA NIVEL DE PISO TERMINADO
- N.S.L. INDICA NIVEL SUPERIOR DE LOSA
- N.B.L. INDICA NIVEL BAJO DE Llosa
- N2 CAMBIO DE NIVEL EN PISO
- INDICA CAMBIO DE PLAFÓN
- A INDICA EJES
- INDICA LLAMADA A DETALLE

AUTORIZACIÓN:

Arq. Douglas Rodríguez Perea
Director General de Arquitectura y Urbanismo

Arq. Jorge Ruíz Leal
Director de Proyectos Arquitectónicos

DATOS GENERALES:

Localización: C. Independencia 55, Zona Centro, 44100 Guadalajara, Jal.
Municipio: Guadalajara

PROYECTO:

Construcción del Primer Complejo Creativo de Ciudad Creativa Digital (fachada norte) de la Torre "B", en el municipio de Guadalajara, Jalisco. Segunda Etapa.

CONTENIDO:


TORRE B -ALZADOS-
ALZADO NORTE


ESCALA:	FECHA:	CLAVE DE PLANO:
1:100	OCT 2026	ALZ NTE

0.00 1.00 5.00
0.50 2.50 7.50
1:100
34_CCD_TB-ALZ.dwg

CCD – TORRE "B" FACHADA NORTE SIOP-E-ECIFIDCCD-OB-LP-0857-2026

Infraestructura y Obra Pública

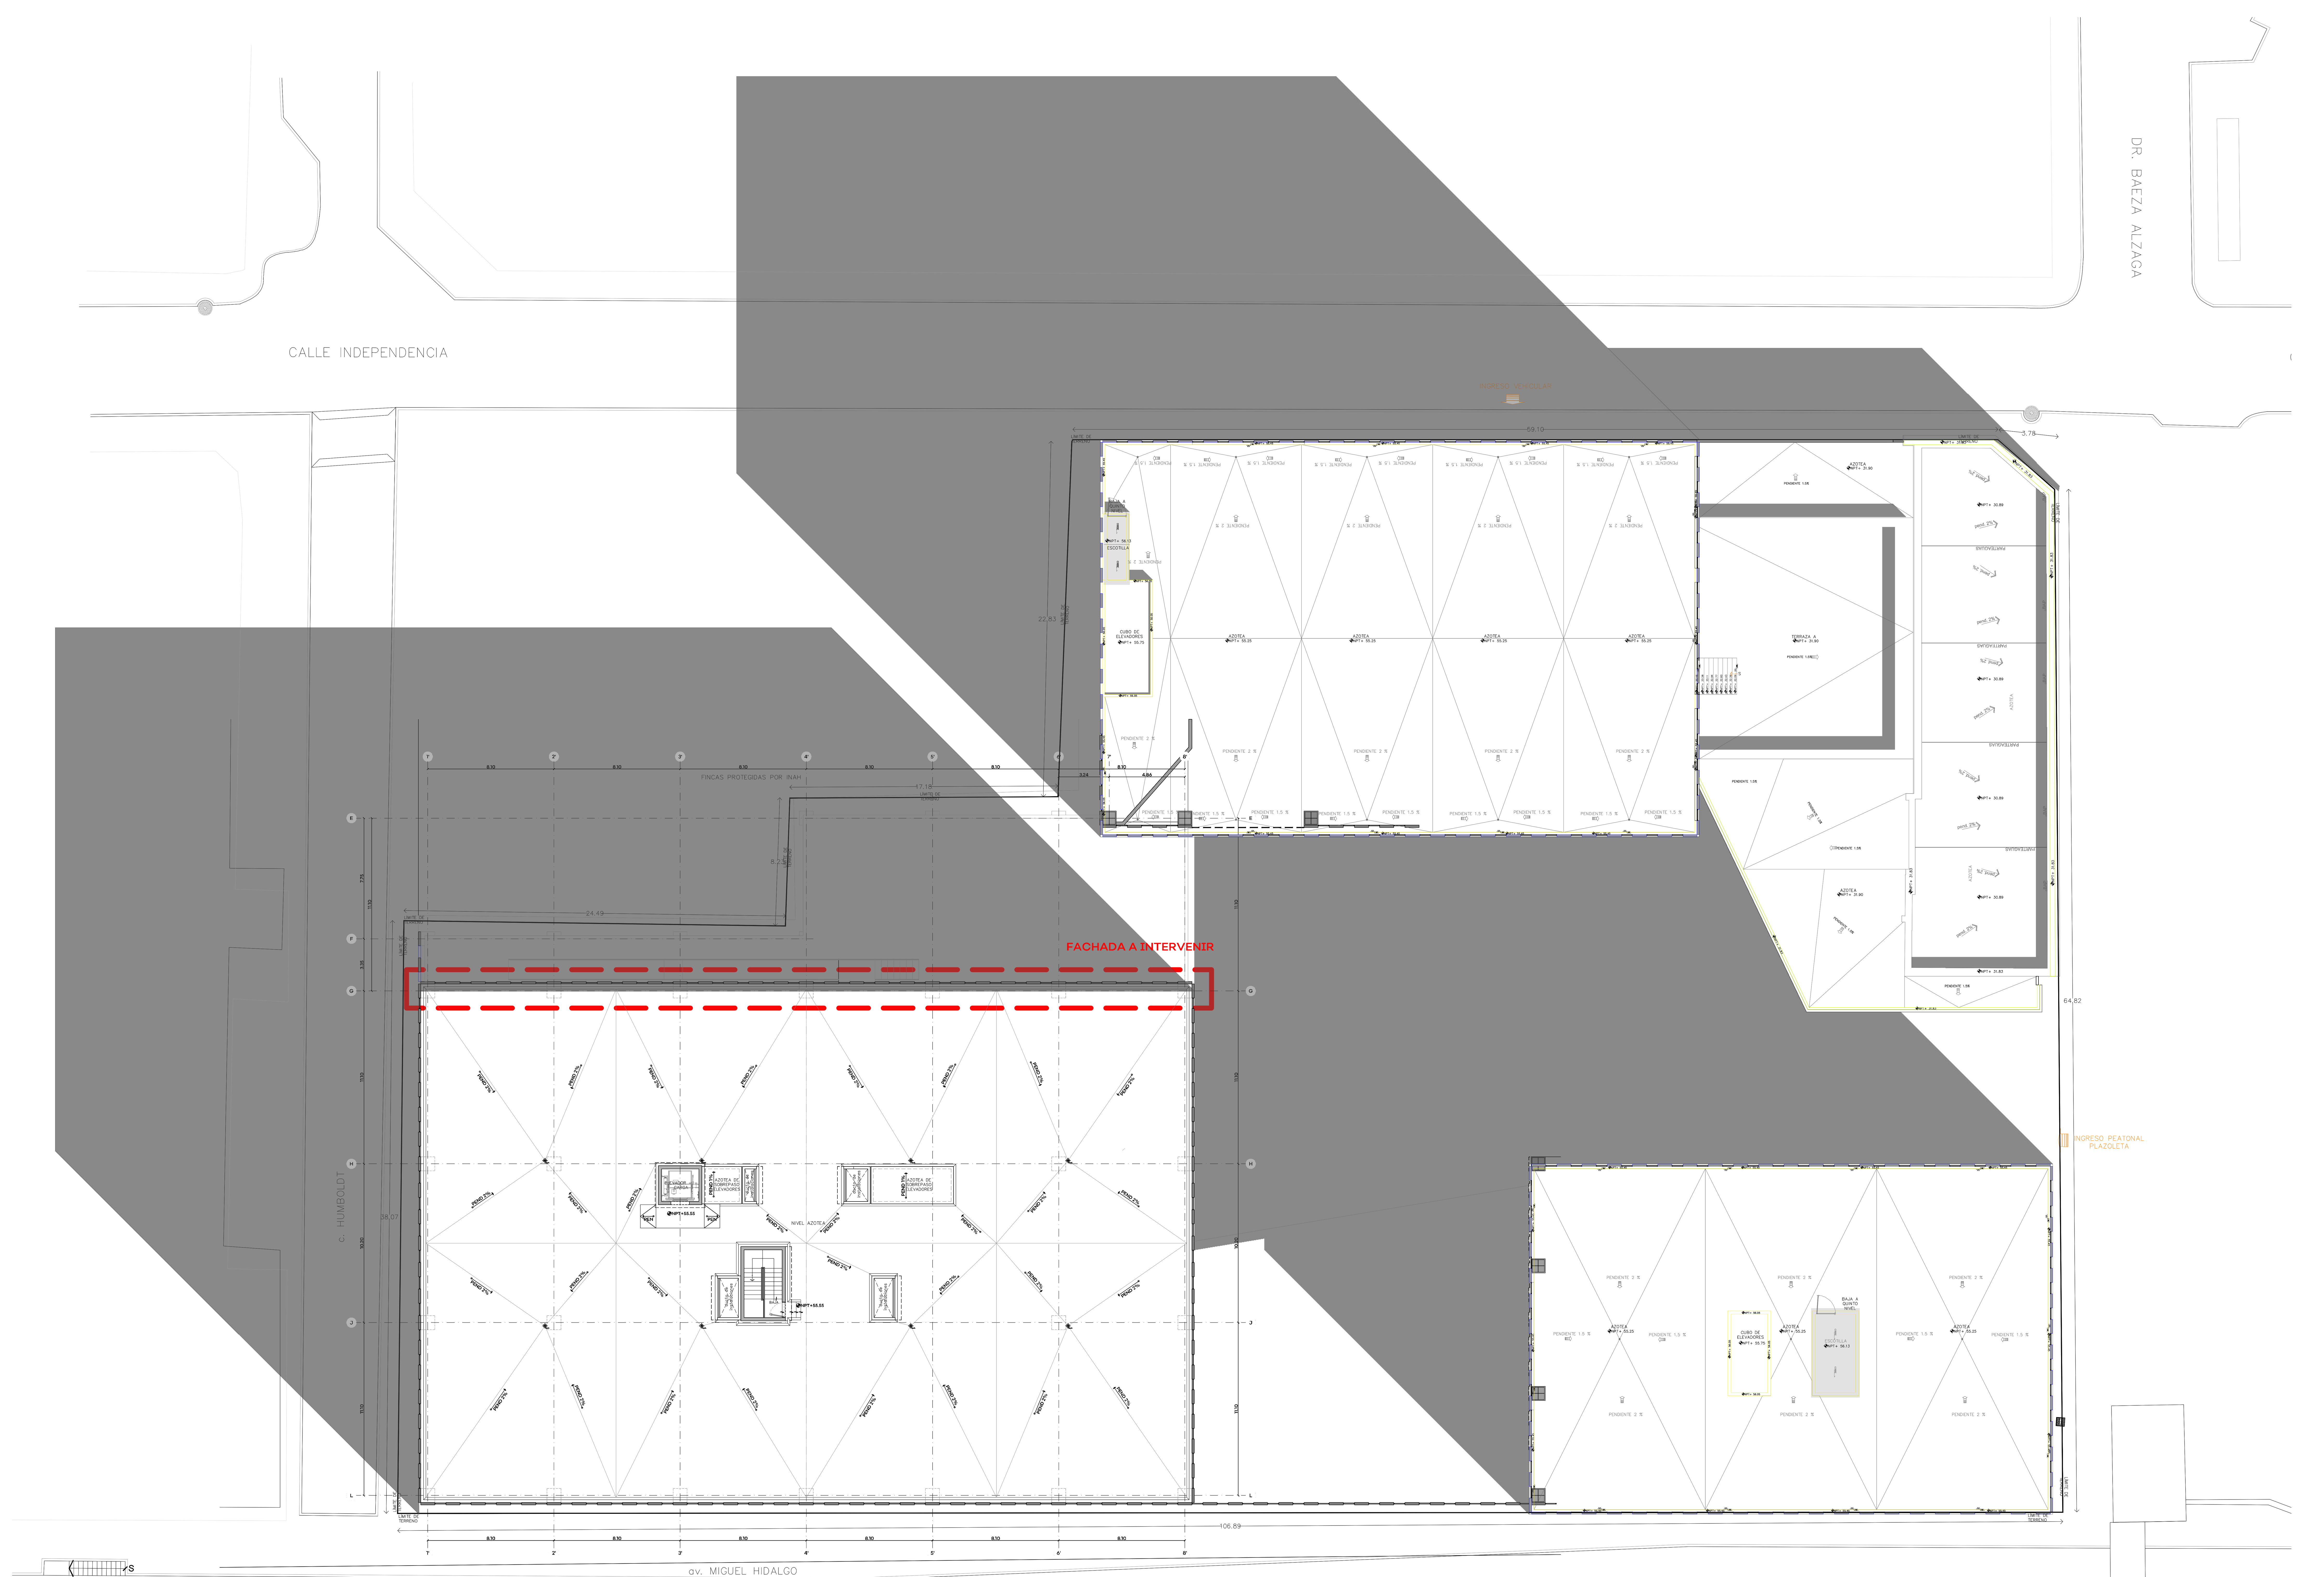

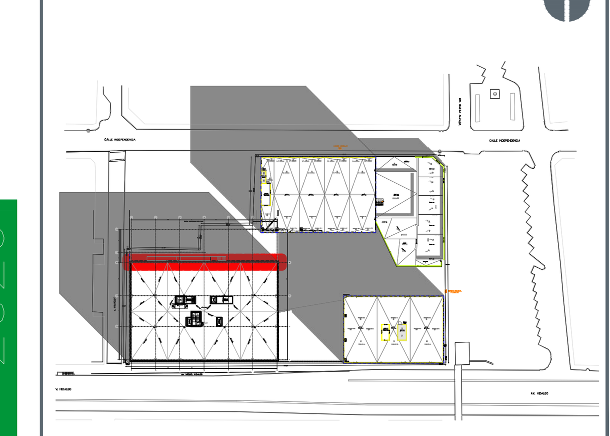

PLANO DE CONJUNTO

01

ESCALA 1:200
CIUDAD CREATIVA DIGITAL

0.00 2.50 10.00
1.00 5.00 15.00
1:200
34_CCD_CONJUNTO.dwg

CCD — TORRE "B" FACHADA NORTE SIOP-E-ECIFIDCCD-OB-LP-0857-2026

JALISCO
GOBIERNO DEL ESTADO

UBICACIÓN:

NOTAS:

- INDICA NORTE MAGNÉTICO
- PEND. 2% — INDICA PENDIENTE
- NPT± 0.00 — INDICA NIVEL PLANTA
- NPT± 0.00 — INDICA NIVEL ALZADO
- INDICA LÍNEA SECCIÓN
- SXF_01 — INDICA SECCIÓN POR FACHADA
- ALZ_01 — INDICA VISTA ALZADO
- INDICA EJE CONSTRUCTIVO
- 01 A ESCALA 1:100 — TÍTULO DIBUJO
- B.A.P. — BAJANTE AGUAS NEGRAS
- B.A.N. — BAJANTE AGUAS PLUVIALES
- CAMBIO ACABADO MURO
- CAMBIO ACABADO PISO
- CAMBIO DE NIVEL PLAFÓN
- CAMBIO DE NIVEL PISO
- CAMBIO DE NIVEL PLAFÓN
- ARRANQUE DESPIECE
- ELEVACIONES INTERIORES
- E-01 ARQ_01 — NÚMERO ELEMENTO
- P-01 CARP-01 — NÚMERO PUERTA
- V-01 CANC_01 — NÚMERO VENTANA
- H-01 HERR_01 — NÚMERO HERRERÍA
- M-01 ARQ_01 — NÚMERO MOBILIARIO
- LLAMADO A DETALLE
- CORTE ESCALERA
- 2.10 1.00 — INDICA CERRAMIENTO VANO
- MURO DE LADRILLO O BLOCK
- MURO DE PREFABRICADO SIMPLE (YESO O CEMENTO)
- MURO DE PREFABRICADO CON AISLANTE DE LANA DE VIDRIO ENTRE HOJAS

AUTORIZACIÓN:

Arq. Douglas Rodríguez Perea
Director General de Arquitectura y Urbanismo

Arq. Jorge Ruíz Leal
Director de Proyectos Arquitectónicos

DATOS GENERALES:

Localización: C. Independencia 55, Zona Centro, 44100 Guadalajara, Jal.
Municipio: Guadalajara

PROYECTO:


Construcción del Primer Complejo Creativo de Ciudad Creativa Digital (fachada norte) de la Torre "B", en el municipio de Guadalajara, Jalisco. Segunda Etapa.

CONTENIDO:

PLANO CONJUNTO

ESCALA:	FECHA:	CLAVE DE PLANO:
1:200	OCT 2026	CCD_CONJ

Infraestructura y Obra Pública

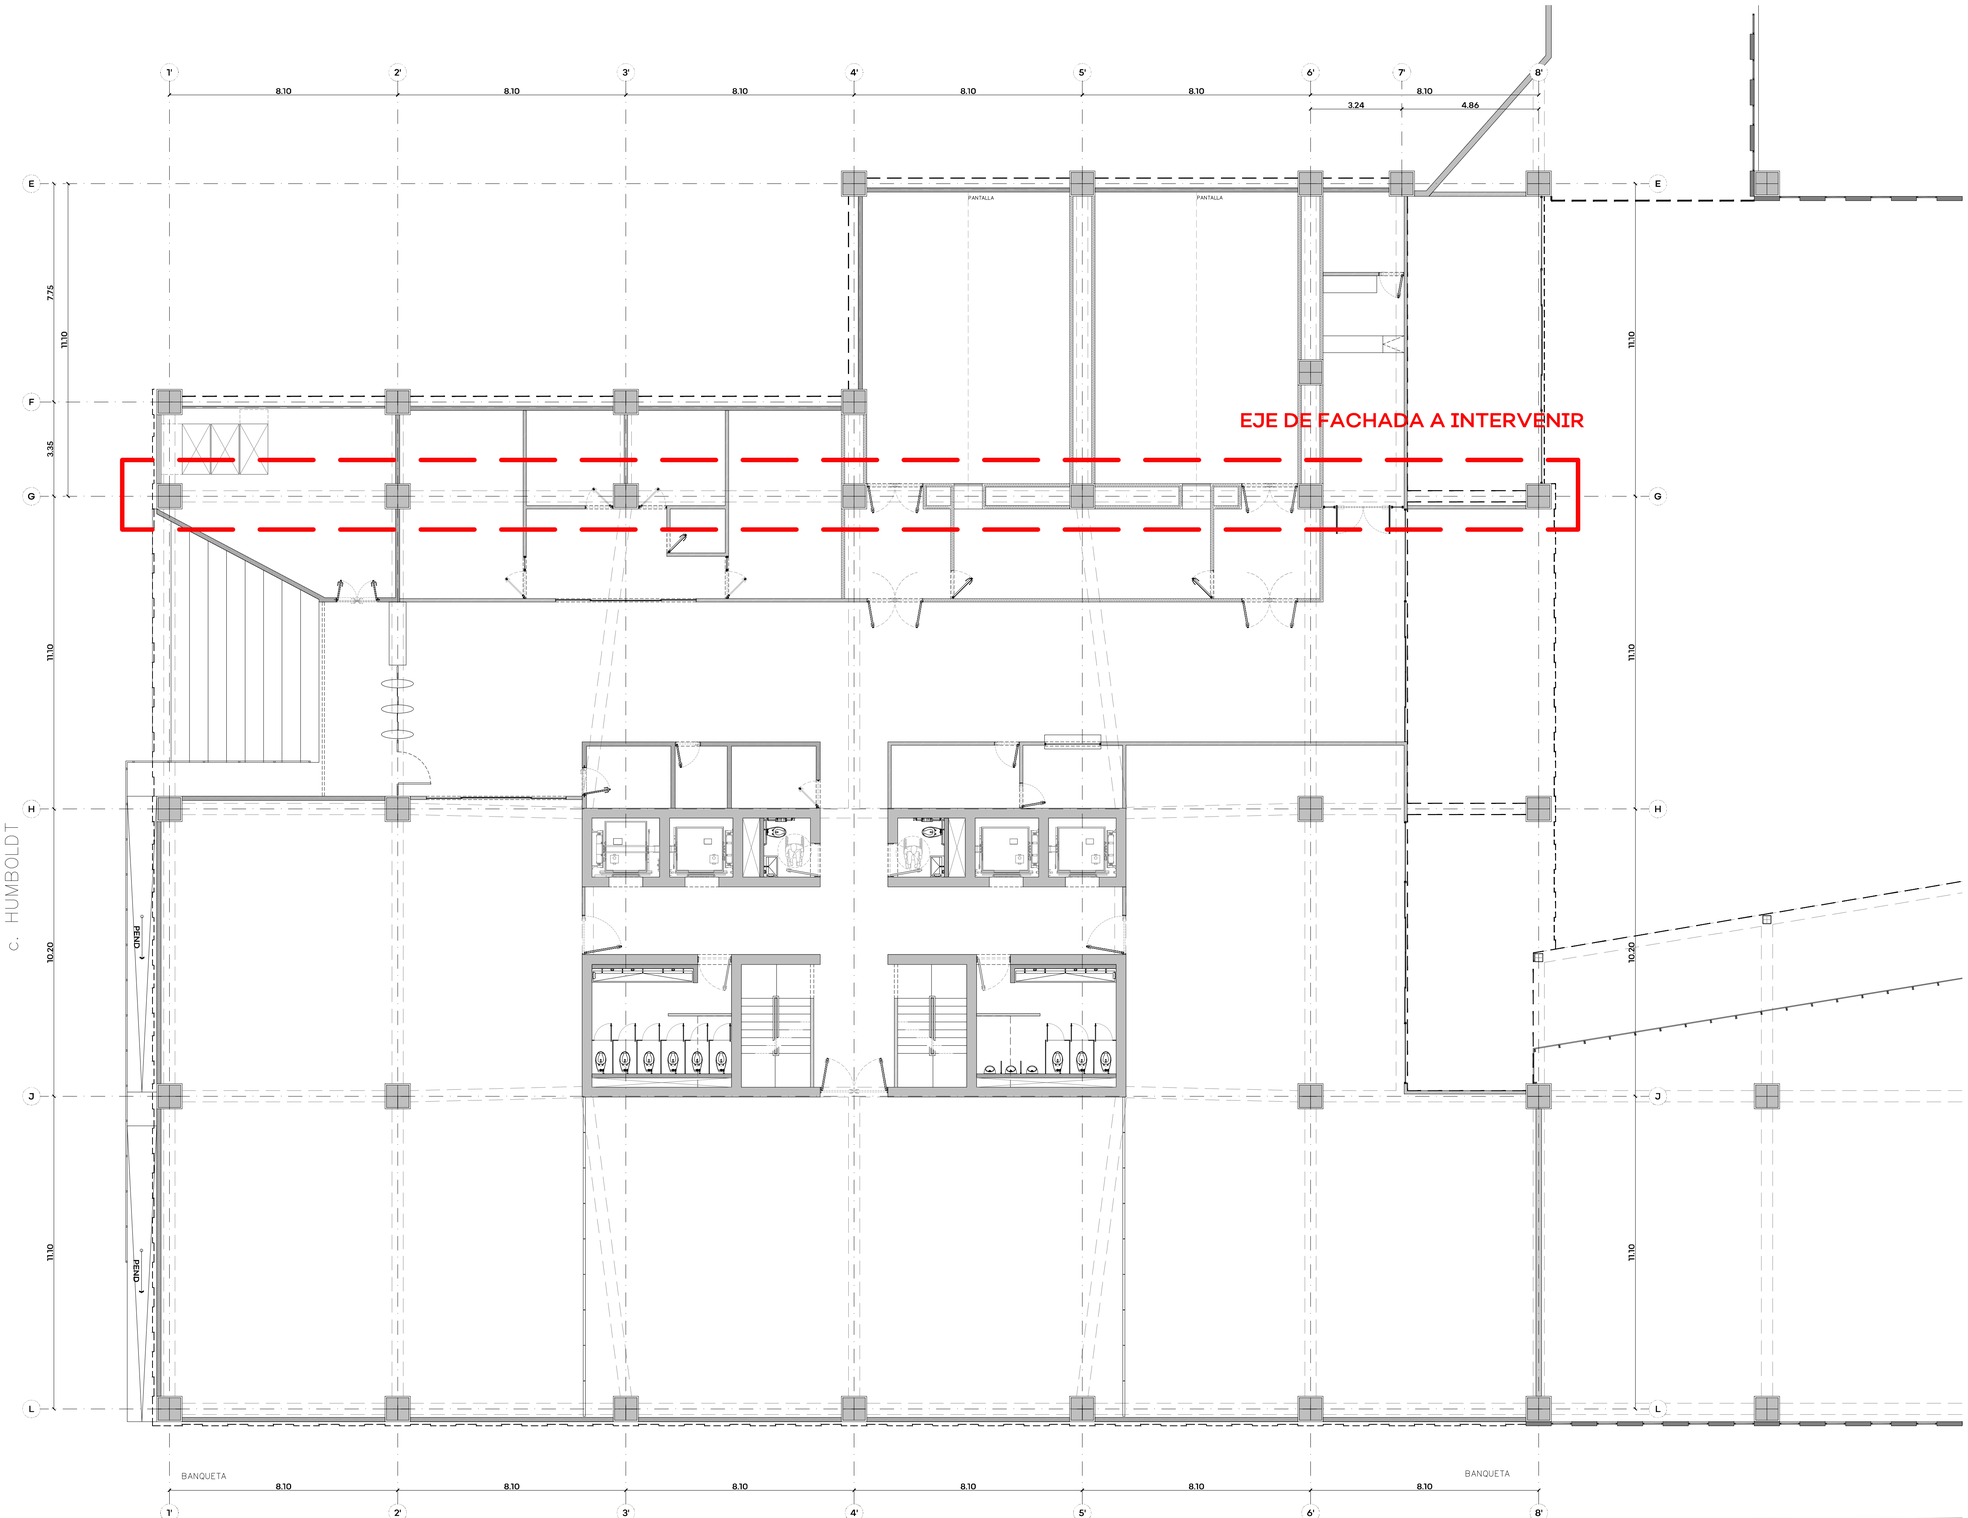

01 TORRE B PLANTA BAJA
ESCALA 1:100

0.00 1.00 5.00
0.50 2.50 7.50
1:100

34_CCD_TB- P LLAVE.dwg

JALISCO
GOBIERNO DEL ESTADO

UBICACIÓN:



NOTAS:

- INDICA INICIO DE DESPRECE
- INDICA CAMBIO DE MATERIAL EN PISOS
- INDICA VISTA DETALLE
- 001 INDICA NOMBRE DETALLE
- A INDICA LINEA DE CORTE
- N.P.T. INDICA NIVEL DE PISO TERMINADO
- N.S.L. INDICA NIVEL SUPERIOR DE LOSA
- N.B.L. INDICA NIVEL BAJO LOSA
- N.C. INDICA CERRAMIENTO
- INDICA COTAS EN METROS
- N.P.T. INDICA NIVEL DE PISO TERMINADO
- N.S.L. INDICA NIVEL SUPERIOR DE LOSA
- N.B.L. INDICA NIVEL BAJO DE LOSA
- CAMBIO DE NIVEL EN PISO
- INDICA CAMBIO DE PLAFÓN
- A INDICA EJES
- INDICA LLAMADA A DETALLE

AUTORIZACIÓN:

Arq. Douglas Rodríguez Perea
Director General de Arquitectura y Urbanismo

Arq. Jorge Ruíz Leal
Director de Proyectos Arquitectónicos

DATOS GENERALES:

Localización: C. Independencia 55, Zona Centro, 44100 Guadalajara, Jal.
Municipio: Guadalajara

PROYECTO:

Construcción del Primer Complejo Creativo de Ciudad Creativa Digital (fachada norte) de la Torre "B", en el municipio de Guadalajara, Jalisco. Segunda Etapa.


CONTENIDO:

TORRE B -PLANTA BAJA-
PLANO LLAVE


ESCALA:	FECHA:	CLAVE DE PLANO:
1:100	Oct. 2026	P. LLAVE

Infraestructura y Obra Pública


CCD – TORRE "B" FACHADA NORTE SIOP-E-ECIFIDCCD-0B-LP-0857-2026

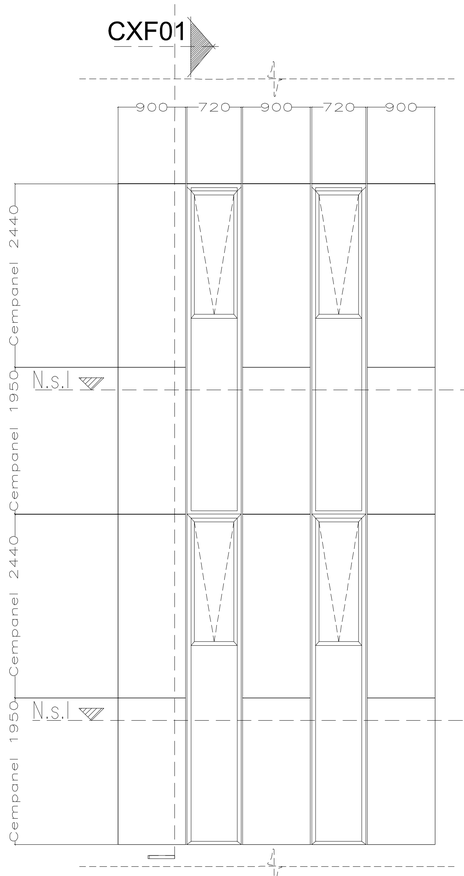


Sección de Fachada (Vista lateral)

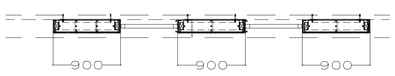

Sección de Fachada (Planta)

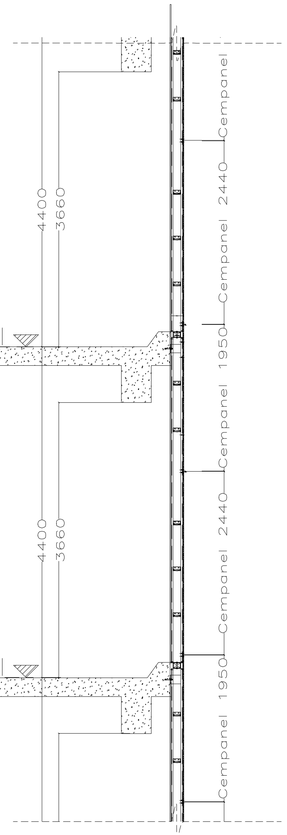


CXF01

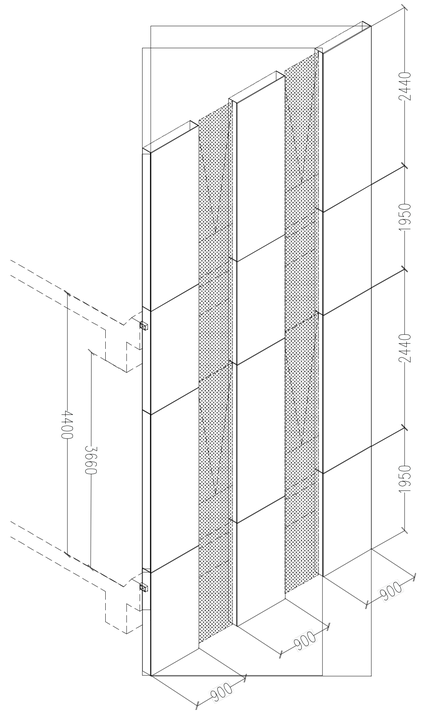

Sección de Fachada (Isométrico)

01 SECCIONES POR FACHADA
SIN ESCALA

EC-16	Elementos de Fijación

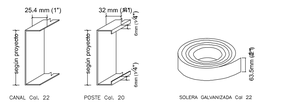


Especificacion de perfiles:
Materia prima: Lamina galvanizada de primera calidad en rollos, corte con slitter y norma CAN. CGBS-7.1-M86.
Punto de cedencia mínimo: Fy = 2350 Kg/cm² (33.4 ksi)
Punto de cedencia mínimo al esfuerzo tensil:Fyt = 3866 Kg/cm².
Galvanizado del acero base: Galvanizado por inmersión en caliente y continua de acuerdo a la norma ASTM A525/A525M grado: G-80.
Ductibilidad: Elongación en 50mm: 12% rango 1.375


Fijación de Cempanel a Perfil Metalico		
Figura	Descripción	Long.
	Tornillo con punta de broca con avellanador	1" / 1¼"
Para unión de perfiles Metalicos		
	Txp-12 (3 tornillos) Tornillo extraplano punta de broca	1" / ½"
	Thx-34 Tornillo cabeza hexagonal punta de broca	¾" / ¼"
Para fijación de bastidor Galvanizado a firme de concreto		
	Clavo de impacto para concreto	1" / 1¼"
	Clavo de impacto para acero	1" / ¾"

Detalles generales de armado

ET-1 Cuadro de Perfiles

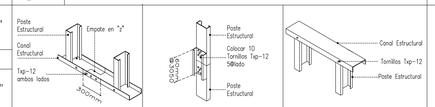


EC-01	Empates en canal	EC-02	Detalles de traslape en poste	EC-05	Unión entre poste y canal

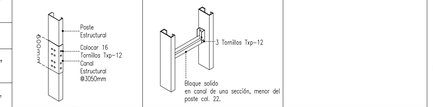


EC-03	Detalles de traslape en poste (con canal)	EC-04	Detalle de bloque solido

Detalle de tornillos en esquinas y juntas (alzado tipo)

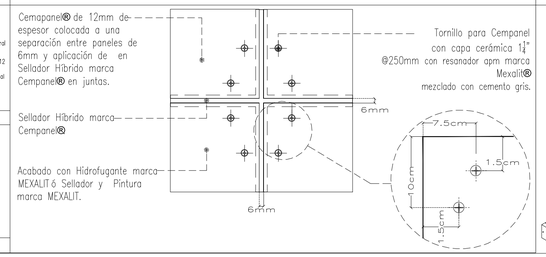


Muro Tipo m-1 isométrico

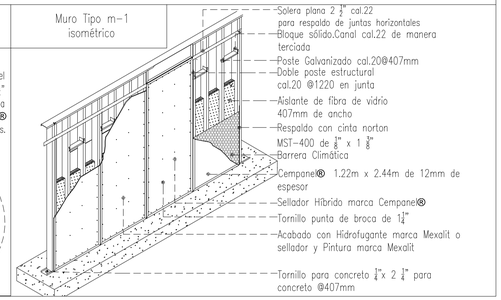

34_CCD_TB-ALZ DET.dwg

JALISCO
GOBIERNO DEL ESTADO

UBICACIÓN:

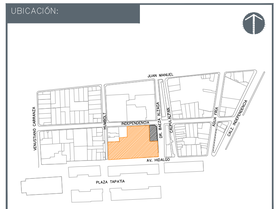

NOTAS:

CCD – TORRE "B" FACHADA NORTE SIOP-E-ECIFIDCCD-OB-LP-0857-2026

AUTORIZACIÓN:

Arq. Douglas Rodríguez Perea
Director General de Arquitectura y Urbanismo

Arq. Jorge Ruíz Leal
Director de Proyectos Arquitectónicos

DATOS GENERALES:

Localización: C. Independencia 55, Zona Centro, 44100 Guadalajara, Jal.
Municipio: Guadalajara

PROYECTO:


Construcción del Primer Complejo Creativo de Ciudad Creativa Digital (fachada norte) de la Torre "B", en el municipio de Guadalajara, Jalisco. Segunda Etapa.

CONTENIDO:


TORRE B ALZADOS
ESQUEMA DE SUJECIÓN DE FACHADA DE CEMPANEL

ESCALA:	FECHA:	CLAVE DE PLANO:
SIN ESCALA	OCT 2026	ALZ_DET-1

Infraestructura y Obra Pública

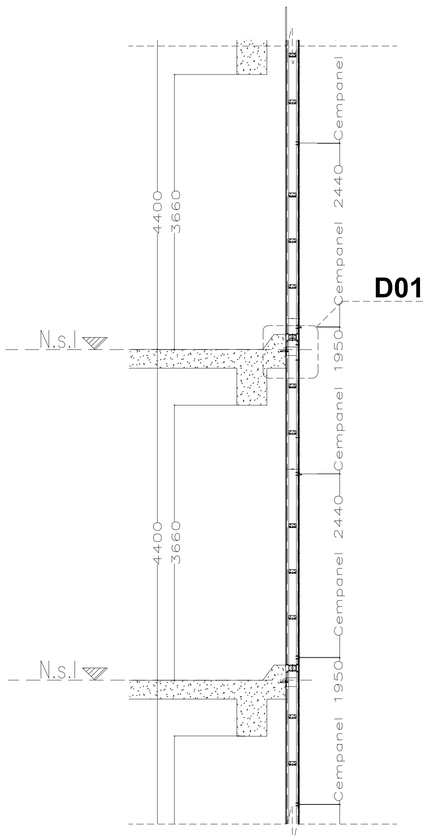

D01 Detalle Superior Horizontal Tipo (entrelosa)

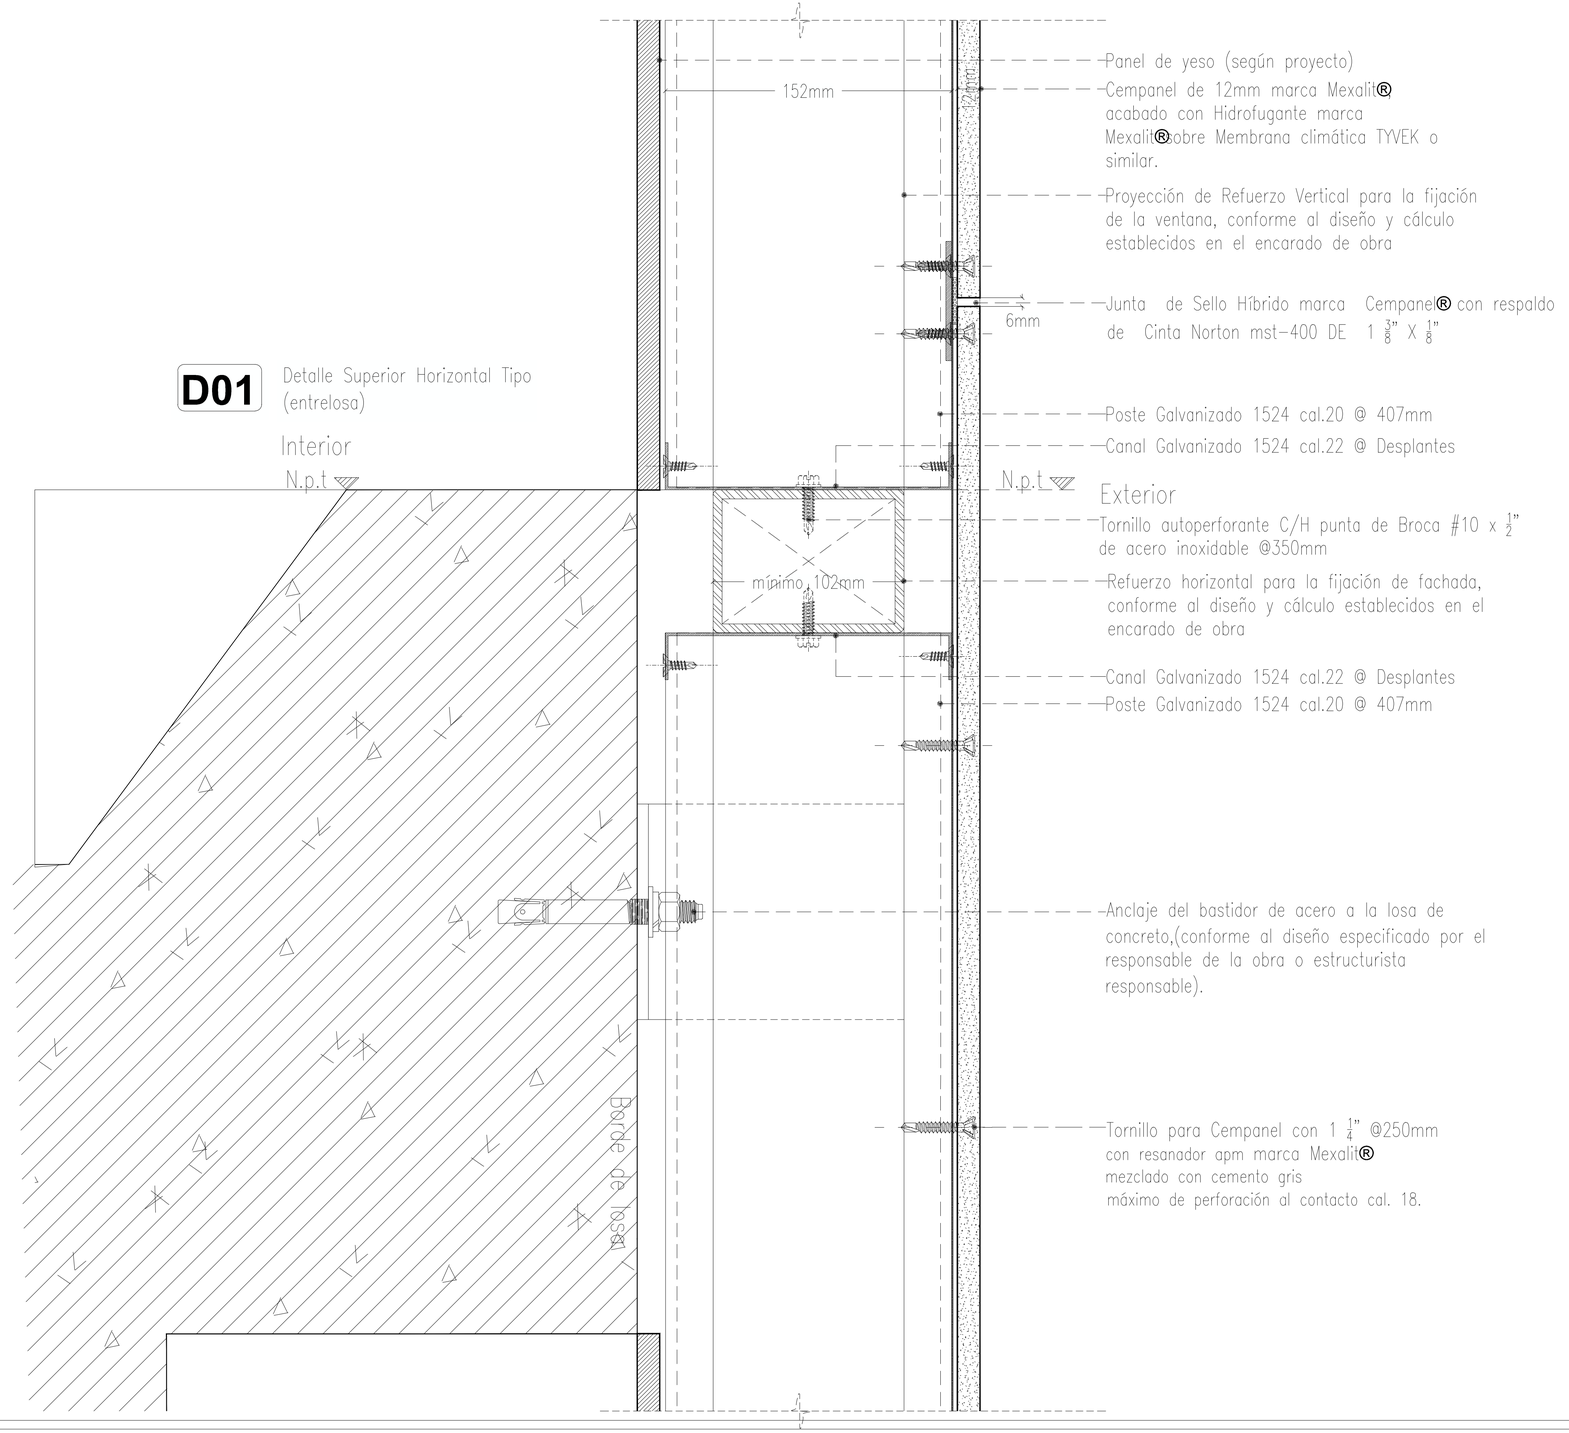

01 DETALLE
SIN ESCALA

34_CCD_TB-ALZ DET.dwg

JALISCO
GOBIERNO DEL ESTADO

UBICACIÓN:



NOTAS:

AUTORIZACIÓN:

Arq. Douglas Rodríguez Perea
Director General de Arquitectura y Urbanismo

Arq. Jorge Ruíz Leal
Director de Proyectos Arquitectónicos

DATOS GENERALES:

Localización: C. Independencia 55, Zona Centro, 44100 Guadalajara, Jal.
Municipio: Guadalajara

PROYECTO:

Construcción del Primer Complejo Creativo de Ciudad Creativa Digital (fachada norte) de la Torre "B", en el municipio de Guadalajara, Jalisco. Segunda Etapa.


CONTENIDO:

TORRE B ALZADOS
ESQUEMA DE SUJECIÓN DE FACHADA DE CEMPANEL

ESCALA:	FECHA:	CLAVE DE PLANO:
SIN ESCALA	OCT 2026	ALZ_DET-2


Infraestructura y Obra Pública

CCD – TORRE "B" FACHADA NORTE SIOP-E-ECIFIDCCD-OB-LP-0857-2026

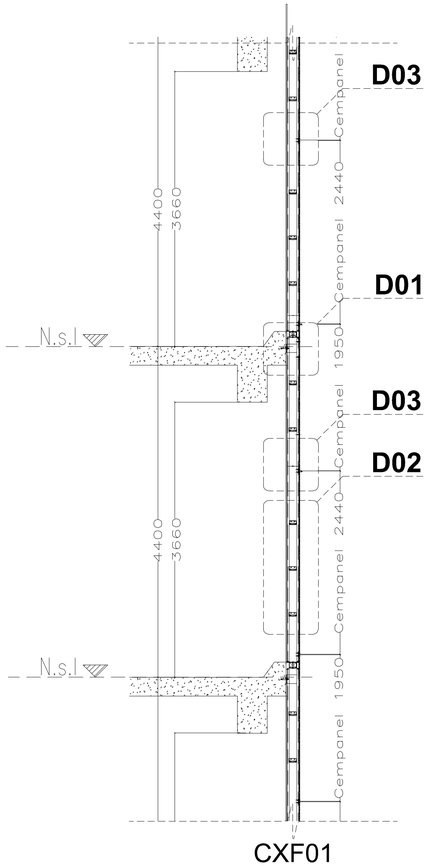


CXF01

D02 Detalle Horizontal Tipo (Refuerzo intermedio)

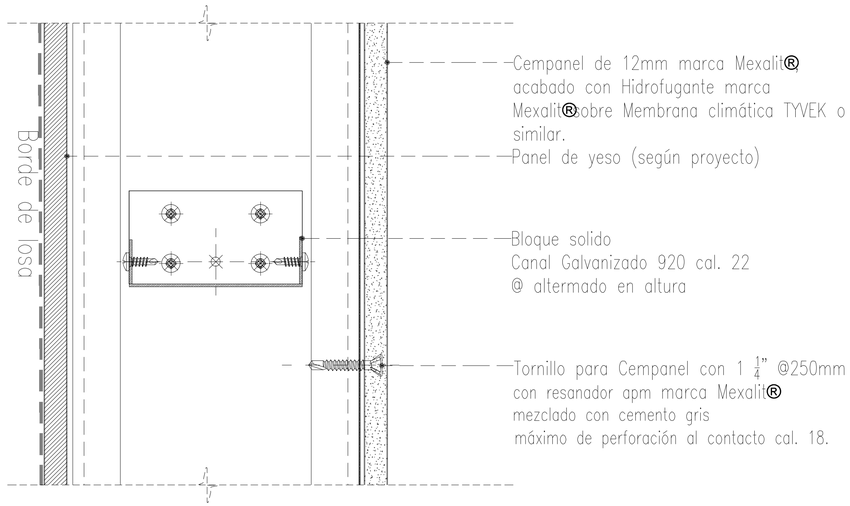

D03 Detalle Horizontal Tipo (intermedio)

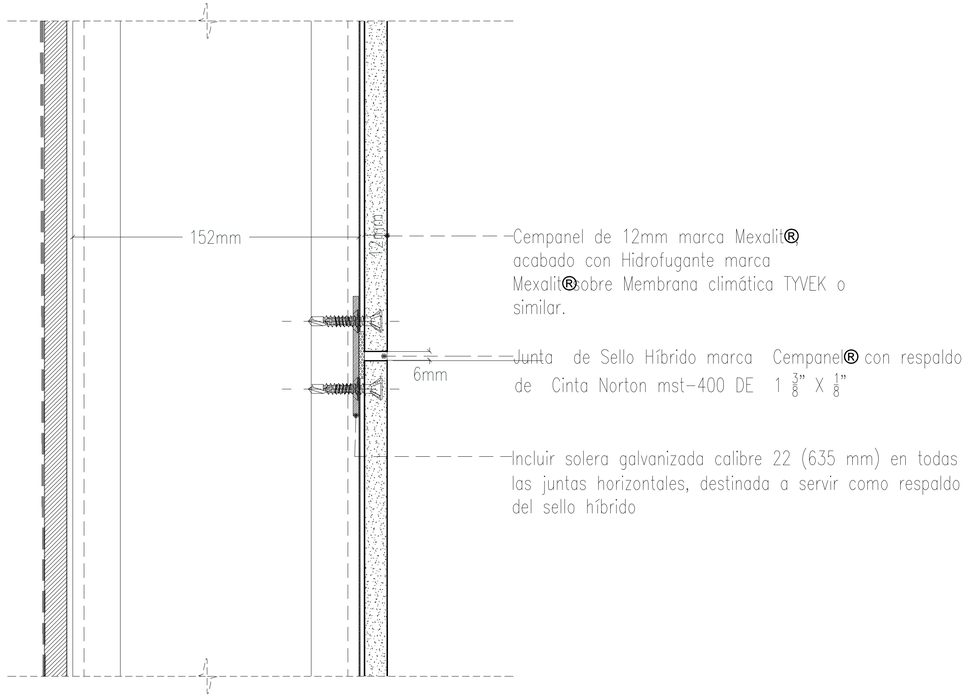

01 DETALLES DE REFUERZOS
SIN ESCALA

34_CCD_TB-ALZ DET.dwg

JALISCO
GOBIERNO DEL ESTADO

UBICACIÓN:



NOTAS:

- INDICA NORTE MAGNÉTICO
- PEND. 2% — INDICA PENDIENTE
- NPT± 0.00 — INDICA NIVEL PLANTA
- NPT± 0.00 — INDICA NIVEL ALZADO
- INDICA LÍNEA SECCIÓN
- INDICA SECCIÓN POR FACHADA
- INDICA VISTA ALZADO
- INDICA EJE CONSTRUCTIVO
- 01 PLANTA ARQUITECTÓNICA — TÍTULO DIBUJO
- BAJANTE AGUAS NEGRAS
- BAJANTE AGUAS PLUVIALES
- CAMBIO ACABADO MURO
- CAMBIO ACABADO PISO
- CAMBIO DE NIVEL PLAFÓN
- CAMBIO DE NIVEL PISO
- CAMBIO DE NIVEL PLAFÓN
- ARRANQUE DESPIECE
- ELEVACIONES INTERIORES
- C-01 ARQ-01 — NÚMERO ELEMENTO
- P-01 CARPA — NÚMERO PUERTA
- V-01 CAN-01 — NÚMERO VENTANA
- H-01 ARQ-01 — NÚMERO HERRERÍA
- MOB ARQ-01 — NÚMERO MOBILIARIO
- LLAMADO A DETALLE
- CORTE ESCALERA
- 2.10 T.V01 — INDICA CERRAMIENTO VANO

AUTORIZACIÓN:

Arq. Douglas Rodríguez Perea
Director General de Arquitectura y Urbanismo

Arq. Jorge Ruíz Leal
Director de Proyectos Arquitectónicos

DATOS GENERALES:

Localización: C. Independencia 55, Zona Centro, 44100 Guadalajara, Jal.
Municipio: Guadalajara

PROYECTO:

Construcción del Primer Complejo Creativo de Ciudad Creativa Digital (fachada norte) de la Torre "B", en el municipio de Guadalajara, Jalisco. Segunda Etapa.

CONTENIDO:


TORRE B ALZADOS
ESQUEMA DE SUJECIÓN DE FACHADA DE CEMPANEL


ESCALA:	FECHA:	CLAVE DE PLANO:
SIN ESCALA	OCT 2026	ALZ_DET-3

CCD – TORRE "B" FACHADA NORTE SIOP-E-ECIFIDCCD-OB-LP-0857-2026

Infraestructura y Obra Pública

D04 Detalle Horizontal Tipo
(Pretil)

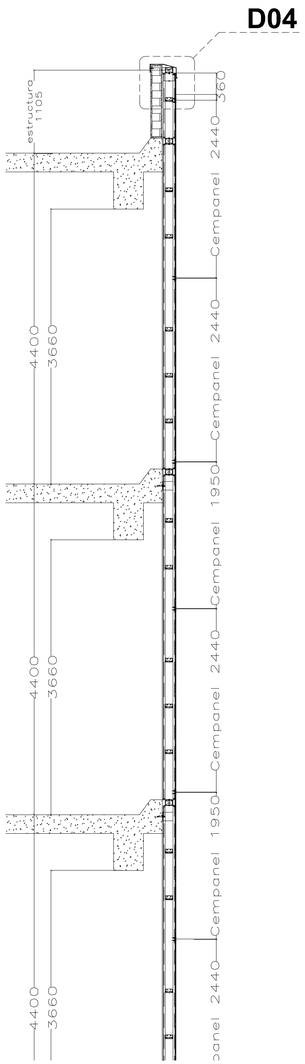

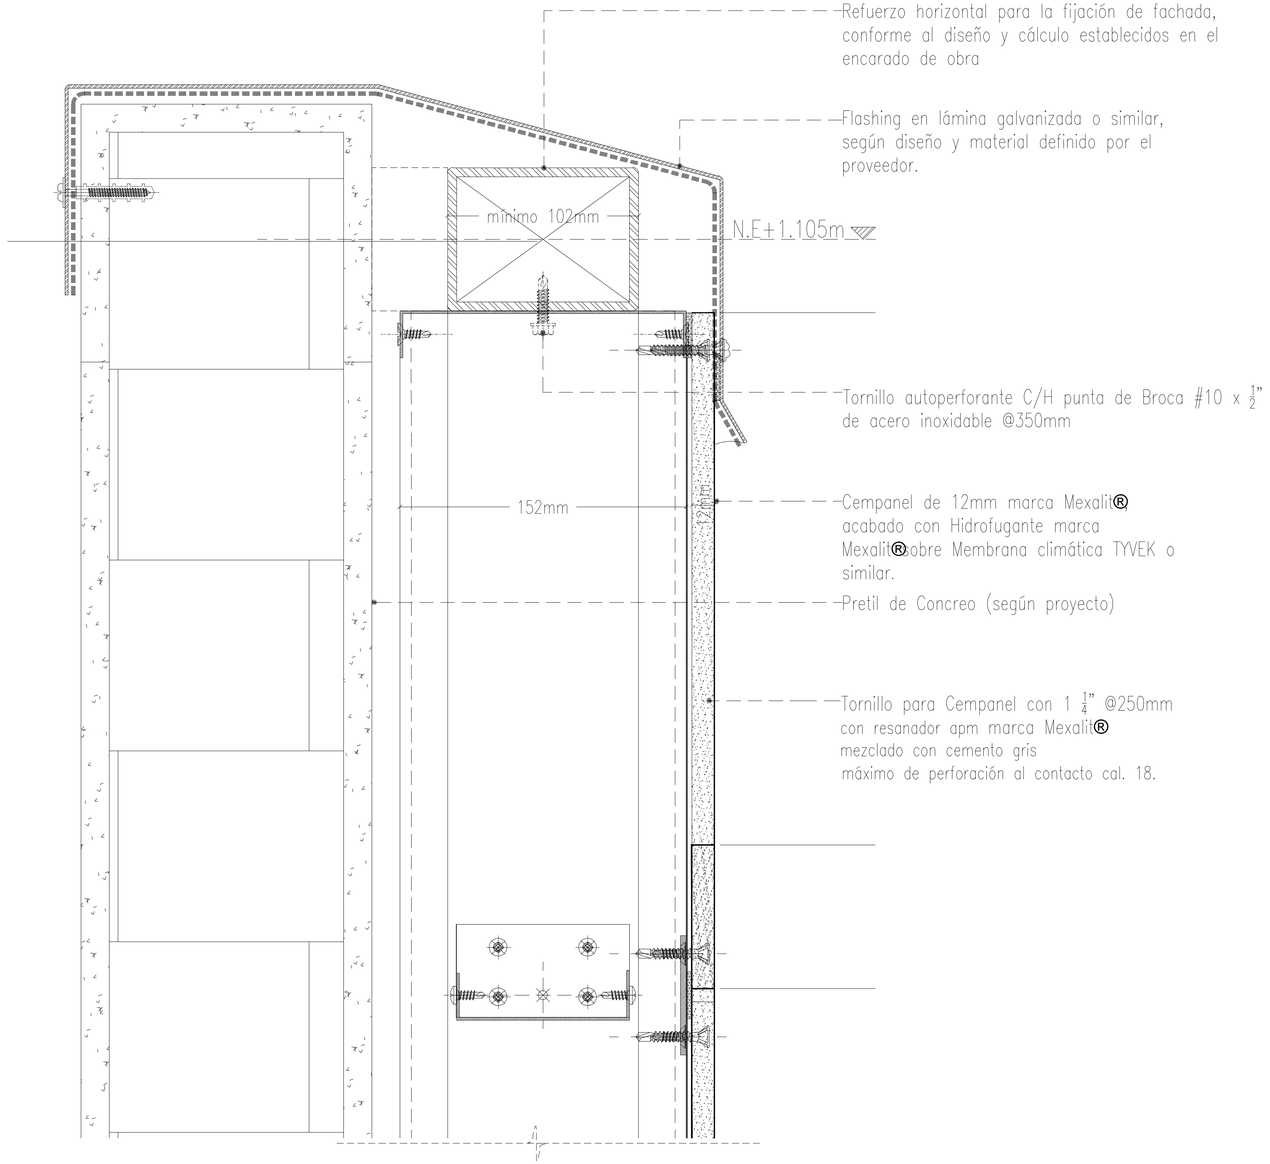

01 **DETALLE DE BOTAGUAS EN PRETIL**
SIN ESCALA

34_CCD_TB-ALZ DET.dwg

JALISCO
GOBIERNO DEL ESTADO

UBICACIÓN:



NOTAS:

- INDICA NORTE MAGNÉTICO
- PEND. 2% — INDICA PENDIENTE
- NPT± 0.00 — INDICA NIVEL PLANTA
- NPT± 0.00 — INDICA NIVEL ALZADO
- INDICA LÍNEA SECCIÓN
- SEC. 01 — INDICA SECCIÓN POR FACHADA
- ALZ. 01 — INDICA VISTA ALZADO
- INDICA EJE CONSTRUCTIVO
- 01 PLANTA ARQUITECTÓNICA — TÍTULO DIBUJO
- BAJANTE AGUAS NEGRAS
- BAJANTE AGUAS PLUVIALES
- CAMBIO ACABADO MURO
- CAMBIO ACABADO PISO
- CAMBIO DE NIVEL PLAFÓN
- CAMBIO DE NIVEL PISO
- CAMBIO DE NIVEL PLAFÓN
- ARRANQUE DESPIECE
- ELEVACIONES INTERIORES
- E-01 — NÚMERO ELEMENTO
- P-01 — NÚMERO PUERTA
- V-01 — NÚMERO VENTANA
- HM1 — NÚMERO HERRERÍA
- MA-01 — NÚMERO MOBILIARIO
- LLAMADO A DETALLE
- CORTE ESCALERA
- 2.10 / 1.00 — INDICA CERRAMIENTO VANO

AUTORIZACIÓN:

Arq. Douglas Rodríguez Perea
Director General de Arquitectura y Urbanismo

Arq. Jorge Ruíz Leal
Director de Proyectos Arquitectónicos

DATOS GENERALES:

Localización: C. Independencia 55, Zona Centro, 44100 Guadalajara, Jal.
Municipio: Guadalajara

PROYECTO:

Construcción del Primer Complejo Creativo de Ciudad Creativa Digital (fachada norte) de la Torre "B", en el municipio de Guadalajara, Jalisco. Segunda Etapa.


CONTENIDO:

TORRE B ALZADOS
ESQUEMA DE SUJECIÓN DE FACHADA DE CEMPANEL


ESCALA:	FECHA:	CLAVE DE PLANO:
SIN ESCALA	OCT 2026	ALZ_DET-4

CCD – TORRE "B" FACHADA NORTE SIOP-E-ECIFIDCCD-OB-LP-0857-2026

Infraestructura y Obra Pública

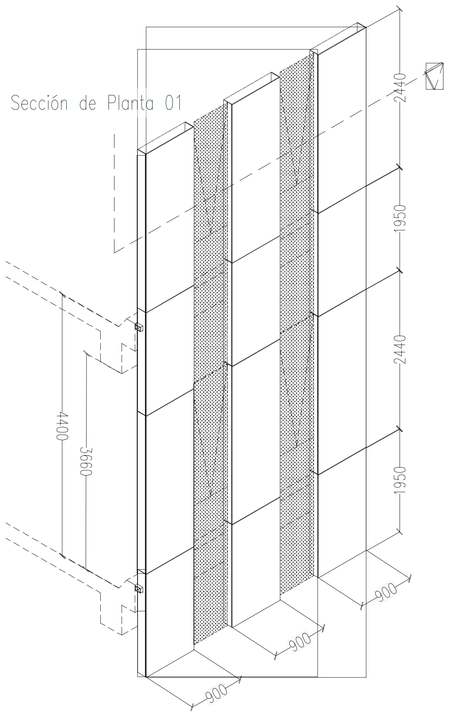

Sección de Fachada (Isométrico)

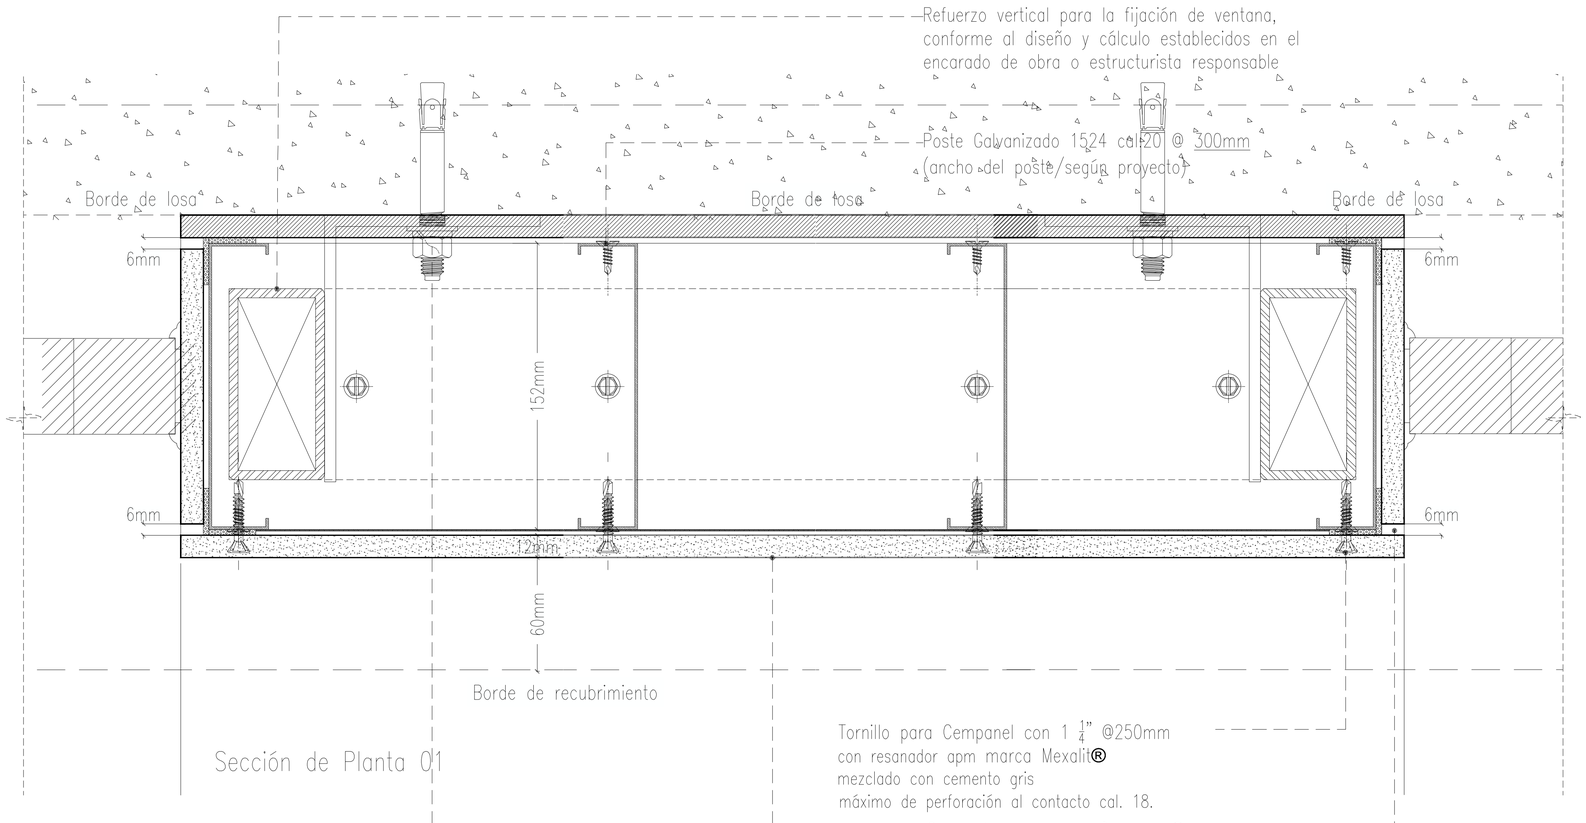


Sección de Planta 01

01 **DETALLE DE SUJECIÓN DE VENTANAS**
SIN ESCALA

34_CCD_TB-ALZ DET.dwg

JALISCO
GOBIERNO DEL ESTADO

UBICACIÓN:

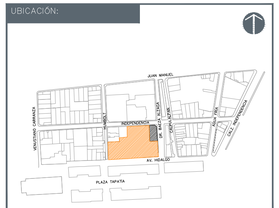

NOTAS:

- INDICA NORTE MAGNÉTICO
- PEND. 2% — INDICA PENDIENTE
- NPT± 0.00 — INDICA NIVEL PLANTA
- NPT± 0.00 — INDICA NIVEL ALZADO
- INDICA LÍNEA SECCIÓN
- SEC_01 — INDICA SECCIÓN POR FACHADA
- ALZ_01 — INDICA VISTA ALZADO
- INDICA EJE CONSTRUCTIVO
- 01 PLANTA ARQUITECTÓNICA — TÍTULO DIBUJO
- BAJANTE AGUAS NEGRAS
- BAJANTE AGUAS PLUVIALES
- CAMBIO ACABADO MURO
- CAMBIO ACABADO PISO
- CAMBIO DE NIVEL PLAFÓN
- CAMBIO DE NIVEL PISO
- CAMBIO DE NIVEL PLAFÓN
- ARRANQUE DESPIECE
- ELEVACIONES INTERIORES
- E-01 ARQ — NÚMERO ELEMENTO
- P-01 CARPINT — NÚMERO PUERTA
- V-01 ALUM — NÚMERO VENTANA
- H-01 HERRERÍA — NÚMERO HERRERÍA
- M-01 ARQ — NÚMERO MOBILIARIO
- LLAMADO A DETALLE
- CORTE ESCALERA
- 2.40 1.00 — INDICA CERRAMIENTO VANO

AUTORIZACIÓN:

Arq. Douglas Rodríguez Perea
Director General de Arquitectura y Urbanismo

Arq. Jorge Ruíz Leal
Director de Proyectos Arquitectónicos

DATOS GENERALES:

Localización: C. Independencia 55, Zona Centro, 44100 Guadalajara, Jal.
Municipio: Guadalajara

PROYECTO:

Construcción del Primer Complejo Creativo de Ciudad Creativa Digital (fachada norte) de la Torre "B", en el municipio de Guadalajara, Jalisco. Segunda Etapa.

CONTENIDO:

TORRE B ALZADOS
ESQUEMA DE SUJECIÓN DE FACHADA DE CEMPANEL

ESCALA:	FECHA:	CLAVE DE PLANO:
SIN ESCALA	OCT 2026	ALZ_DET-5

CCD – TORRE "B" FACHADA NORTE SIOP-E-ECIFIDCCD-OB-LP-0857-2026

Infraestructura y Obra Pública