
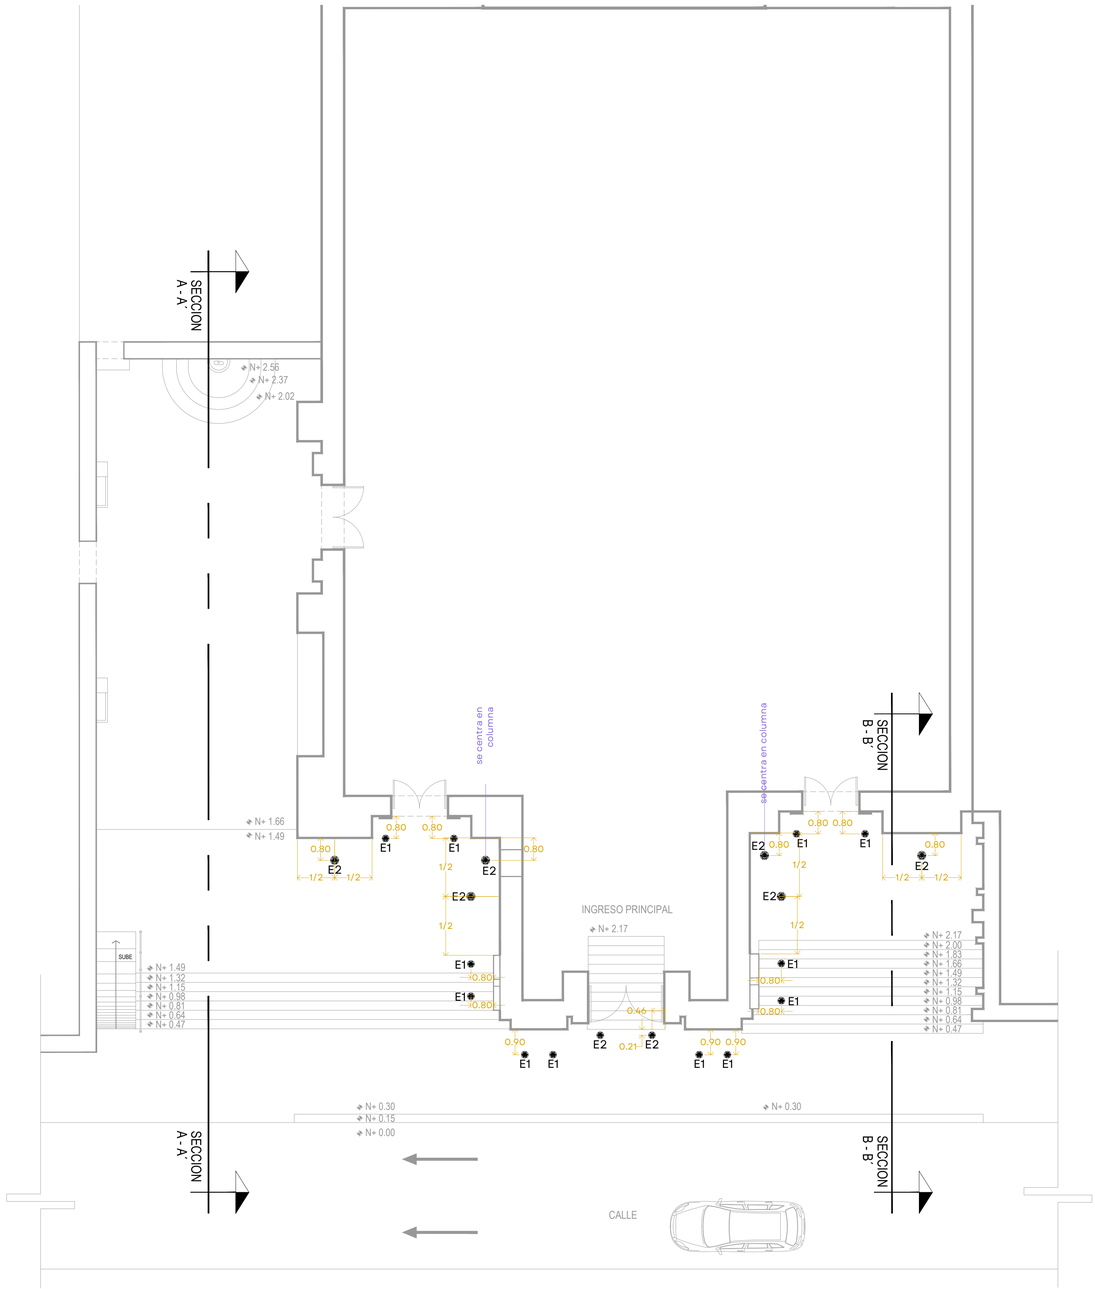


PLANTA BAJA

ESCALA 1:100

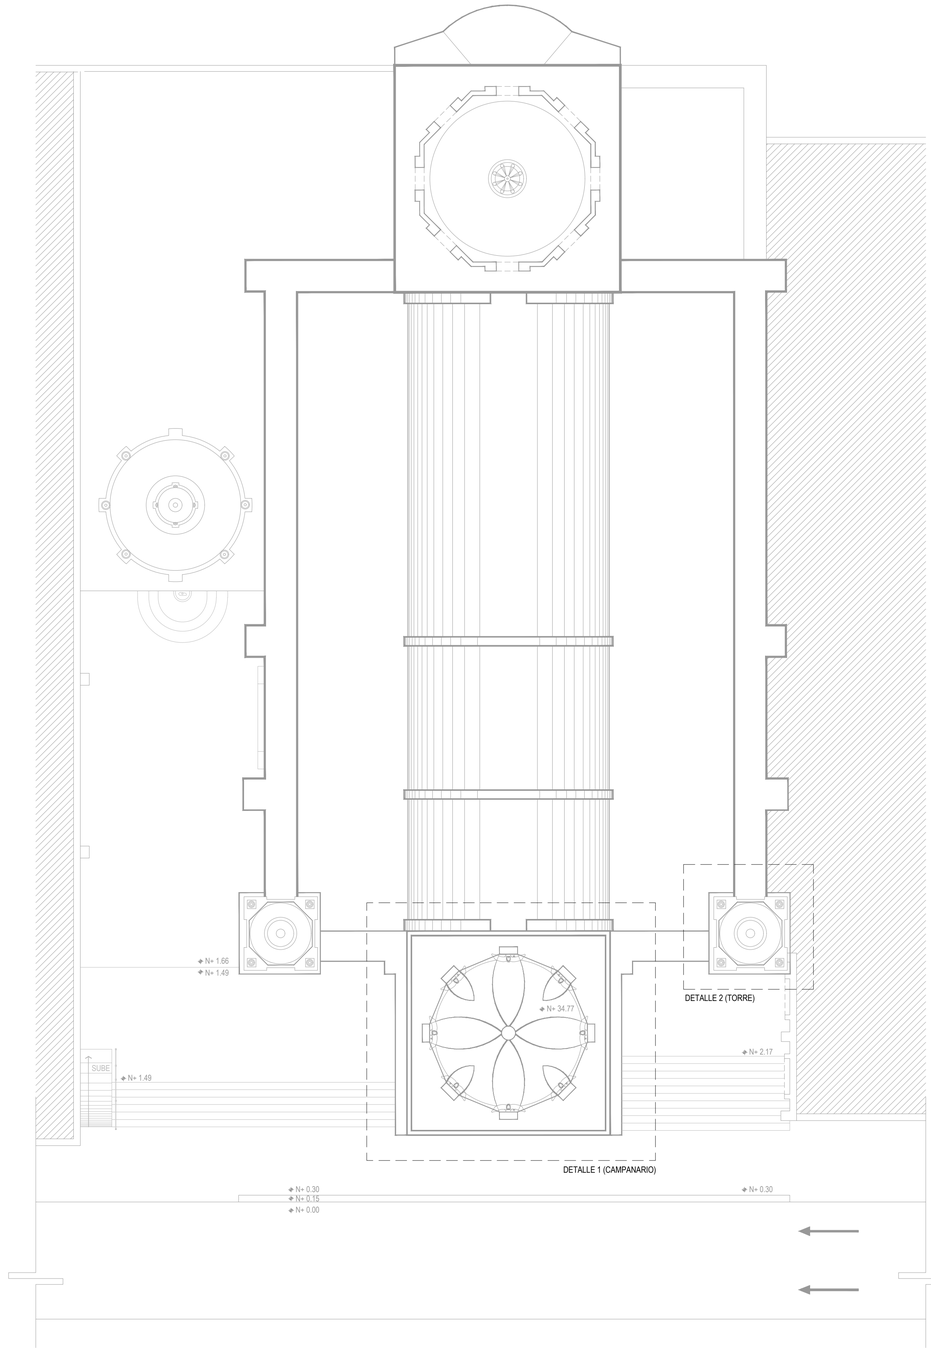

PLANTA DE AZOTEAS

ESCALA 1:125

PLANO DE SEMBRADO DE LUMINARIAS

PARROQUIA DE NUESTRA SEÑORA DE GUADALUPE

IMAGEN	SIMBOLOGÍA	TIPO	WATTS	DESCRIPCIÓN	Q	CÓDIGO	CÓD. CC	APLICACIÓN
		E1	18	Tesis 18W óptica Spot Warm White 40° CutOff	12	33639	47	Columnas
		E2	18	Tesis 18W óptica Flood Warm White 40° CutOff	8	33641	50	Muros

JALISCO
GOBIERNO DEL ESTADO

UBICACIÓN:



NOTAS:

AUTORIZACIÓN:

Arq. Douglas Rodríguez Perea
Director General de Arquitectura y Urbanismo

Arq. Jorge Ruiz Leal
Director de Proyectos Arquitectónicos

DATOS GENERALES:

Localización: Hidalgo 370, Proyecto escola, Centro
Municipio: Puerto Vallarta

PROYECTO:

Instalación de iluminación escénica de la Parroquia de Nuestra Señora de Guadalupe, en la colonia centro de la cabecera municipal de Puerto Vallarta, Jalisco.


CONTENIDO:

ILUMINACIÓN
ALZADOS Y DETALLES

ESCALA:	FECHA:	CLAVE DE PLANO:
INDICADA	Nov. 2026	ILUM_01


Infraestructura y Obra Pública

PARROQUIA NUESTRA SEÑORA DE GPE, PUERTO VALLARTA, JAL. SIOP-E-TUR-OB-LP-0962-2026

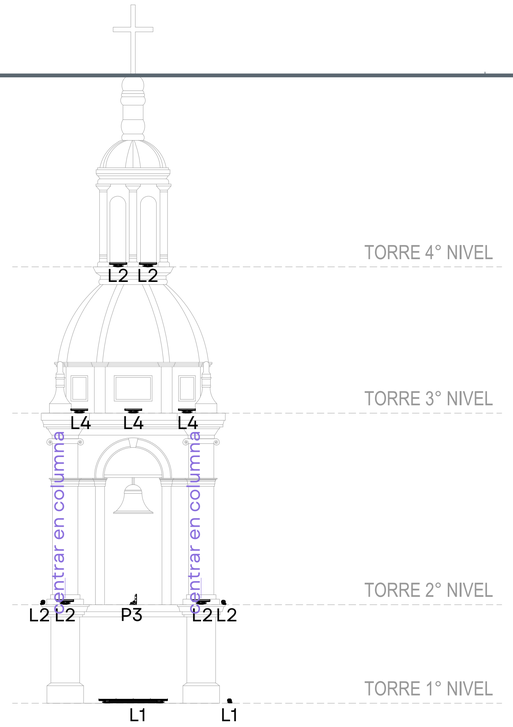

DETALLE 2 (TORRE)


ESCALA 1:50

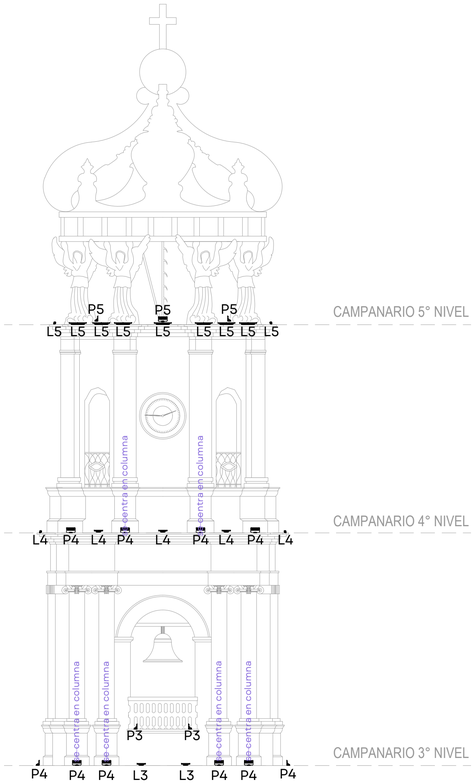

DETALLE 1 (CAMPANARIO)


ESCALA 1:100

IMAGEN	SIMBOLOGÍA		TIPO	WATTS	DESCRIPCIÓN	Q	CÓDIGO	CÓD. CC	APLICACIÓN
			E1	18	Tesis 18W óptica Spot Warm White 40° CutOff	12	33639	47	Columnas
			E2	18	Tesis 18W óptica Flood Warm White 40° CutOff	8	33641	50	Muros
			P1	50	iPro LED, temperatura 3000°k, óptica spot 12°	8	BX08	53	Columnas Nivel N+10.91
			P2	6	Trick - 110mm luminaire with an electronic transformer - warm white - 180_ blade effect - 3w	2	BU22	63	Ventana circular Frontón N+17.07
			P3	50	eColor Blast Powercore, 100-277V, Amber LED, 36°, White, UL/CE	4	910503702415	57	Interior torre
			P4	50	iW Blast Powercore, 100-240V, 2700-6500K LED, 21°, White, UL/CE	24	910503702357	62	Columnas N+19.12, N+44.56
			P5	50	iW Blast Powercore, 100-240V, 2700-6500K LED, 36°, White, UL/CE	3	910503702359	61	Corona
			L1	60	eW Graze Mx Powercore 2700°K 30°X60° 4ft Beam Angle	16	910503703742	56	Nivel+10.91
			L2	15	eW Graze Mx Powercore 2700°K 15°X30° 1ft Beam Angle	24	910503703693	51	Torres
			L3	20	iW Graze Mx Powercore 1ft 15°X30° Beam Angle	4	910503703646	59	Campanario 3° Nivel
			L4	20	iW Graze Mx Powercore 30°X60° Beam Angle 1ft	24	910503703647	60	Torres, Campanario 4° Nivel
			L5	40	iW Graze Mx Powercore 15°X30° Beam Angle 2ft	16	910503703651	58	Campanario 5°Nivel

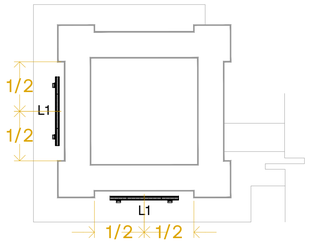


PLANTA TORRE 1° NIVEL

ESCALA 1:50

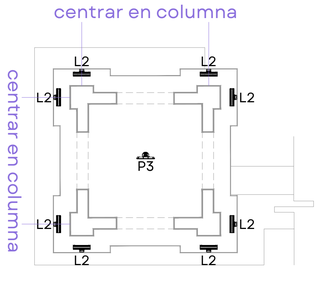


PLANTA TORRE 2° NIVEL

ESCALA 1:50

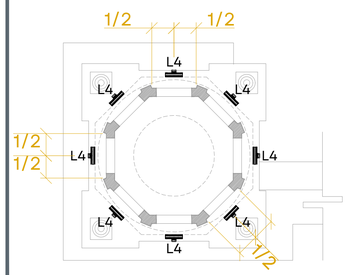


PLANTA TORRE 3° NIVEL

ESCALA 1:50

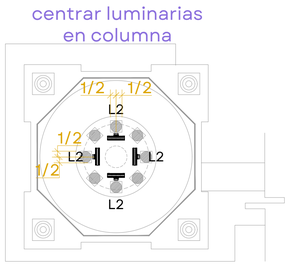


PLANTA TORRE 4° NIVEL

ESCALA 1:50

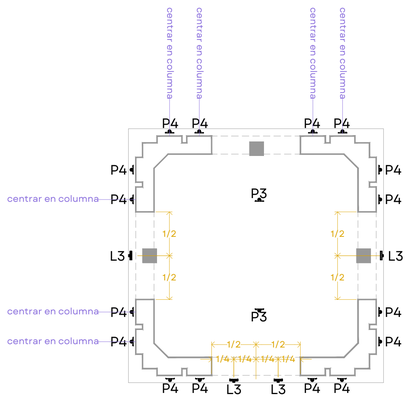


CAMPANARIO 3° NIVEL

ESCALA 1:100

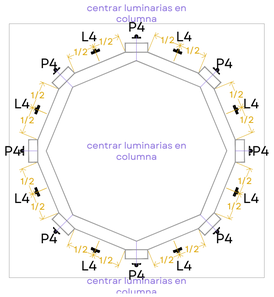

CAMPANARIO 4° NIVEL

ESCALA 1:100

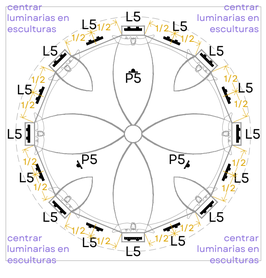

CAMPANARIO 5° NIVEL

ESCALA 1:100

JALISCO
GOBIERNO DEL ESTADO

UBICACIÓN:



NOTAS:

AUTORIZACIÓN:

Arq. Douglas Rodriguez Perea
Director General de Arquitectura y Urbanismo

Arq. Jorge Ruiz Leal
Director de Proyectos Arquitectónicos

DATOS GENERALES:

Localización: Hidalgo 370, Proyecto escola, Centro
Municipio: Puerto Vallarta

PROYECTO:

Instalación de iluminación escénica de la Parroquia de Nuestra Señora de Guadalupe, en la colonia centro de la cabecera municipal de Puerto Vallarta, Jalisco.


CONTENIDO:

ILUMINACIÓN
ALZADOS Y DETALLES

ESCALA:	FECHA:	CLAVE DE PLANO:
INDICADA	Nov. 2026	ILUM_02


Infraestructura y Obra Pública

PARROQUIA NUESTRA SEÑORA DE GPE, PUERTO VALLARTA, JAL. SIOP-E-TUR-OB-LP-0962-2026

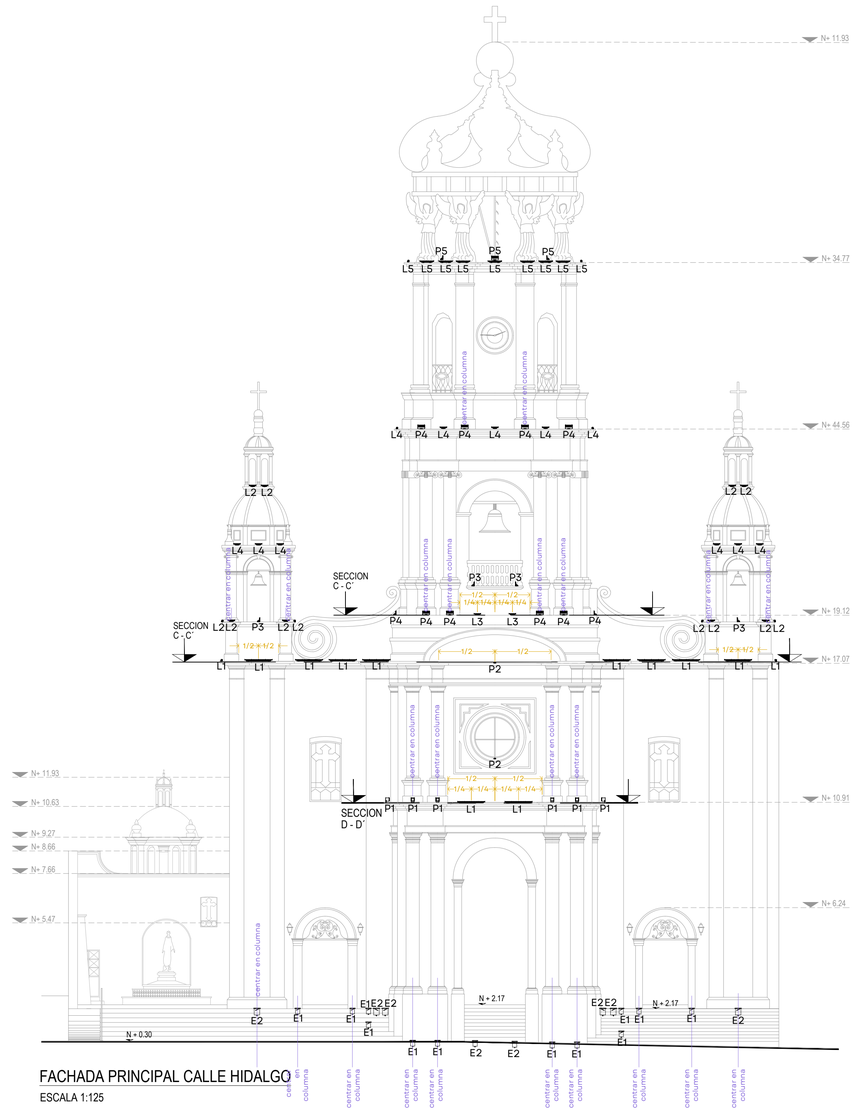


FACHADA PRINCIPAL CALLE HIDALGO

ESCALA 1:125

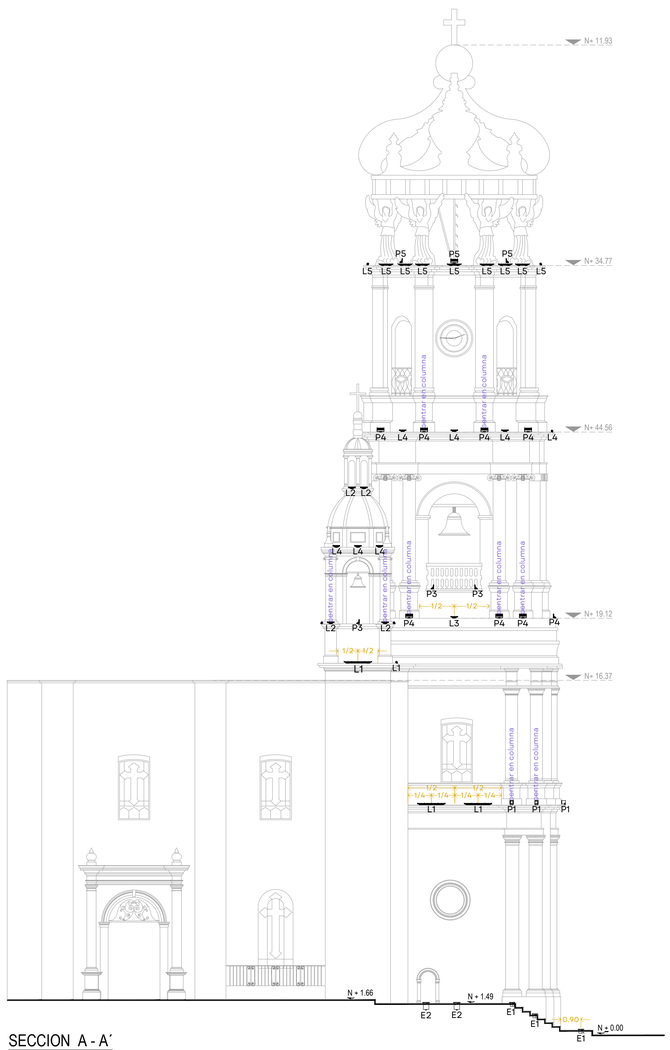


SECCION A - A´

ESCALA 1:125

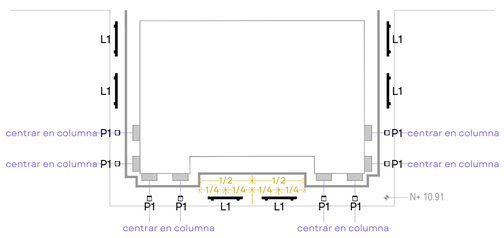

SECCION D - D´

ESCALA 1:100

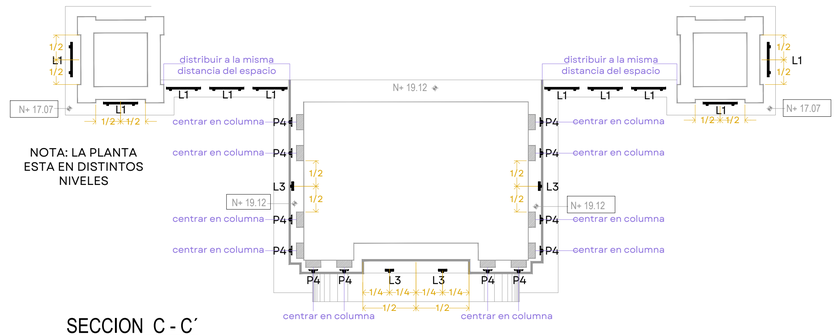

NOTA: LA PLANTA ESTA EN DISTINTOS NIVELES

SECCION C - C´

ESCALA 1:100

IMAGEN	SIMBOLOGÍA		TIPO	WATTS	DESCRIPCIÓN	IQ	CÓDIGO	COD. CC	APLICACIÓN
			E1	18	Tesis 18W óptica Spot Warm White 40° CutOff	12	33639	47	Columnas
			E2	18	Tesis 18W óptica Flood Warm White 40° CutOff	8	33641	50	Muros
			P1	50	iPro LED, temperatura 3000°k, óptica spot 12°	8	BX08	53	Columnas Nivel N+10.91
			P2	6	Trick - 110mm luminaire with an electronic transformer - warm white - 180_ blade effect - 3w	2	BU22	63	Ventana circular Frontón N+17.0
			P3	50	eColor Blast Powercore, 100-277V, Amber LED, 36°, White, UL/CE	4	910503702415	57	Interior torre
			P4	50	iW Blast Powercore, 100-240V, 2700-6500K LED, 21°, White, UL/CE	24	910503702357	62	Columnas N+19.12, N+44.5
			P5	50	iW Blast Powercore, 100-240V, 2700-6500K LED, 36°, White, UL/CE	3	910503702359	61	Corona
			L1	60	eW Graze Mx Powercore 2700°K 30°X60° 4ft Beam Angle	16	910503703742	56	Nivel+10.91
			L2	15	eW Graze Mx Powercore 2700°K 15°X30° 1ft Beam Angle	24	910503703693	51	Torres
			L3	20	iW Graze Mx Powercore 1ft 15°X30° Beam Angle	4	910503703646	59	Campanario 3° Nivel
			L4	20	iW Graze Mx Powercore 30°X60° Beam Angle 1ft	24	910503703647	60	Torres, Campanario 4° Nivel
			L5	40	iW Graze Mx Powercore 15°X30° Beam Angle 2ft	16	910503703651	58	Campanario 5°Nivel

JALISCO
GOBIERNO DEL ESTADO

UBICACIÓN:



NOTAS:

PARROQUIA NUESTRA SEÑORA DE GPE, PUERTO VALLARTA, JAL. SIOP-E-TUR-OB-LP-0962-2026

AUTORIZACIÓN:

Arq. Douglas Rodriguez Perea
Director General de Arquitectura y Urbanismo

Arq. Jorge Ruiz Leal
Director de Proyectos Arquitectónicos

DATOS GENERALES:

Localización: Hidalgo 370, Proyecto escola, Centro

Municipio: Puerto Vallarta

PROYECTO:

Instalación de iluminación escénica de la Parroquia de Nuestra Señora de Guadalupe, en la colonia centro de la cabecera municipal de Puerto Vallarta, Jalisco.

CONTENIDO:

ILUMINACIÓN
ALZADOS Y DETALLES

ESCALA:	FECHA:	CLAVE DE PLANO:
INDICADA	Nov. 2026	ILUM_03

Infraestructura y Obra Pública