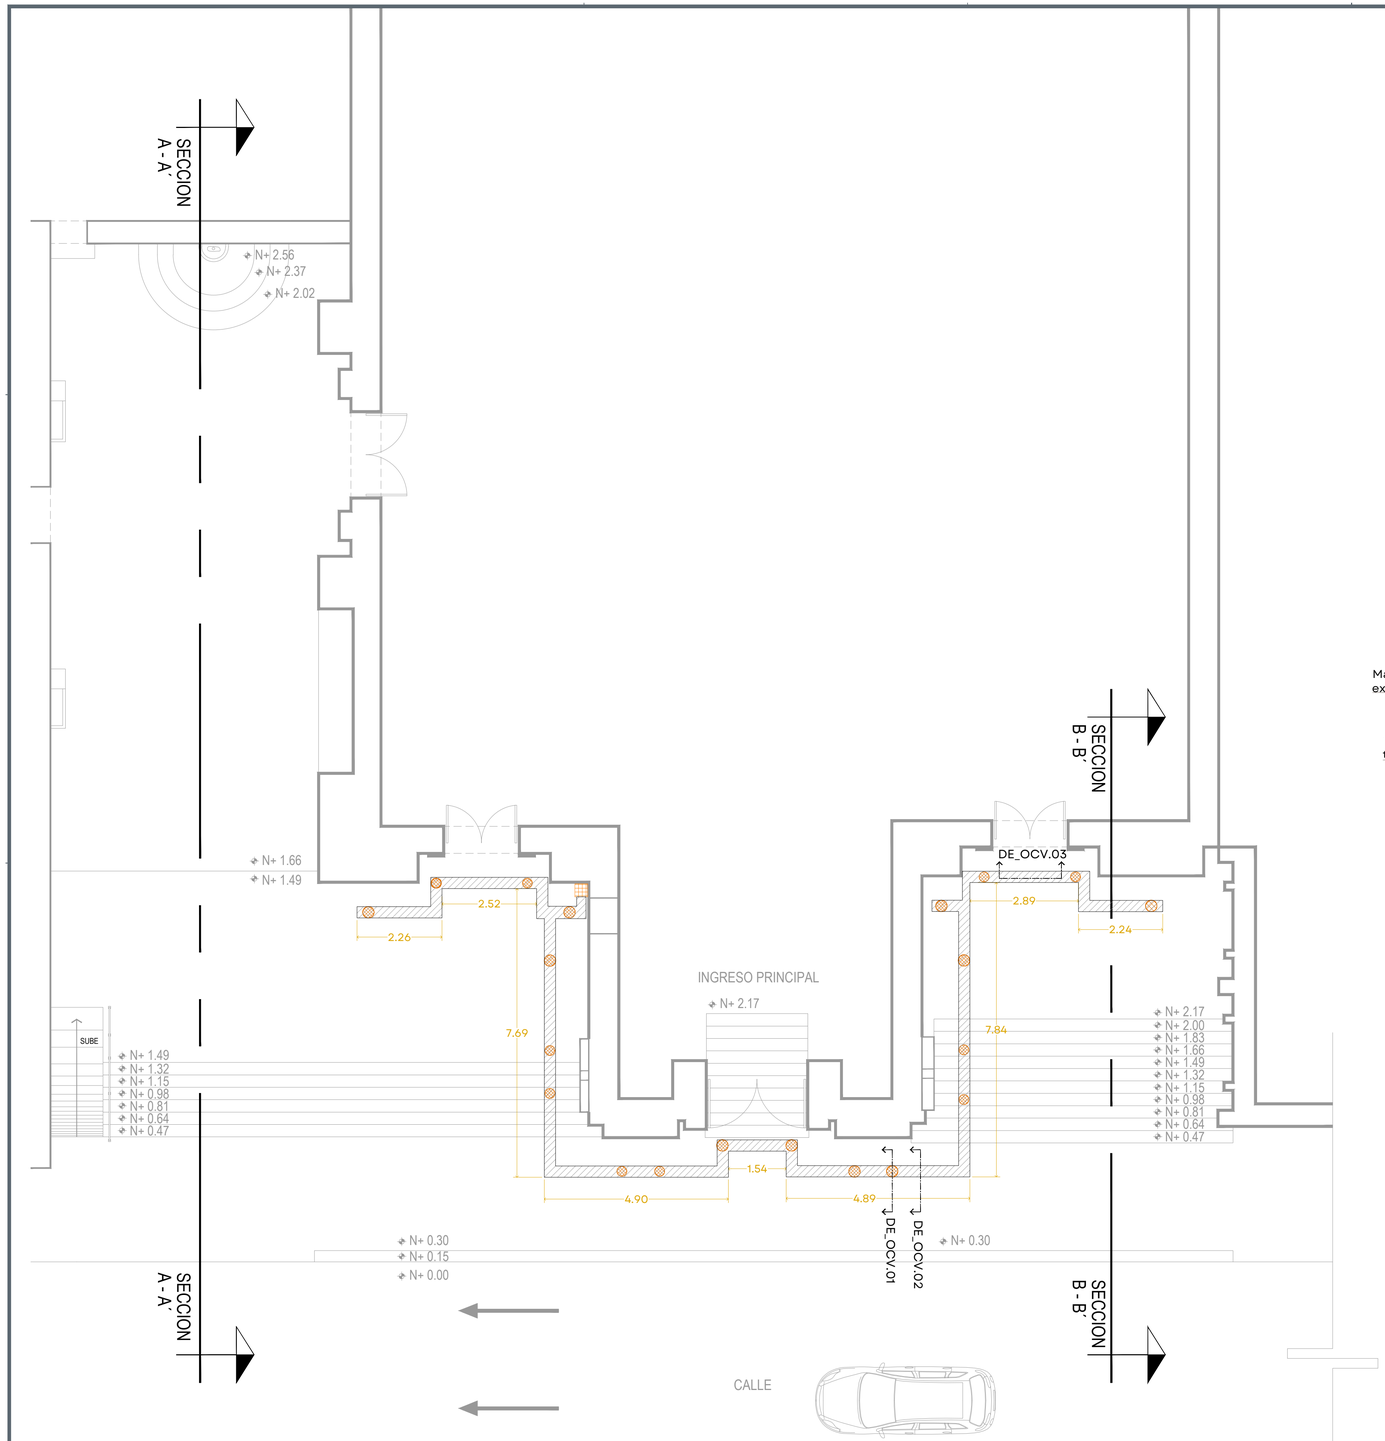


PLANO DE OBRA CIVIL


PARROQUIA DE NUESTRA SEÑORA DE GUADALUPE

PLANTA BAJA

ESCALA 1:75


LUMINARIO EMPOTRABLE EN PISO

DE_OCV.01

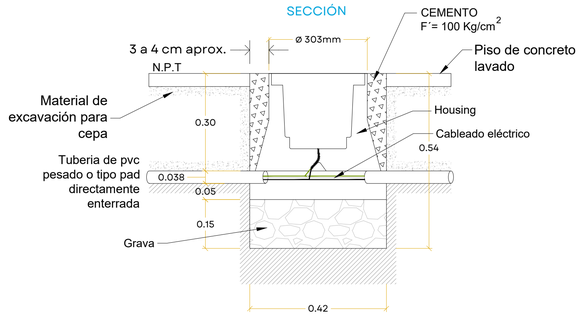


TENDIDO DE TUBERÍA

DE_OCV.03

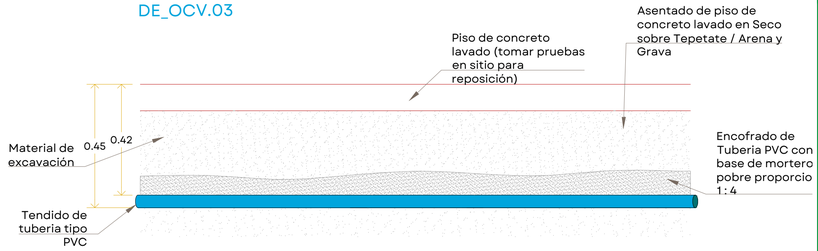

EXCAVACIÓN Y TENDIDO DE TUBERÍA

DE_OCV.02

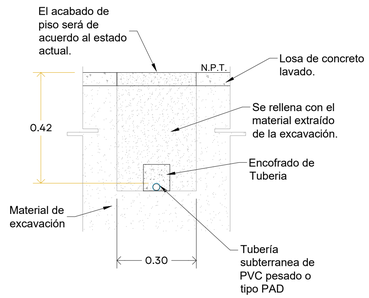

SIMBOLOGÍA	DESCRIPCIÓN
	Ranurado de piso.
	Retiro de piso existente para excavación de cepas de 30cm ancho por 40 cm de profundid
	Tendido de tubería PVC y encofrado de tubería PVC
	Recorte y resaque en piso para recibir luminaria.
	Ranurado en piso y excavación para recibir registro.

JALISCO
GOBIERNO DEL ESTADO

UBICACIÓN:



NOTAS:

PARROQUIA NUESTRA SEÑORA DE GPE, PUERTO VALLARTA, JAL. SIOP-E-TUR-OB-LP-0962-2026

AUTORIZACIÓN:

Arq. Douglas Rodriguez Perea
Director General de Arquitectura y Urbanismo

Arq. Jorge Ruiz Leal
Director de Proyectos Arquitectónicos

DATOS GENERALES:

Localización: Hidalgo 370, Proyecto escola, Centro

Municipio: Puerto Vallarta

PROYECTO:

Instalación de iluminación escénica de la Parroquia de Nuestra Señora de Guadalupe, en la colonia centro de la cabecera municipal de Puerto Vallarta, Jalisco.

CONTENIDO:

OBRA CIVIL
ALZADOS Y DETALLES

ESCALA:	FECHA:	CLAVE DE PLANO:
INDICADA	Nov. 2026	OC_01

Infraestructura y Obra Pública