
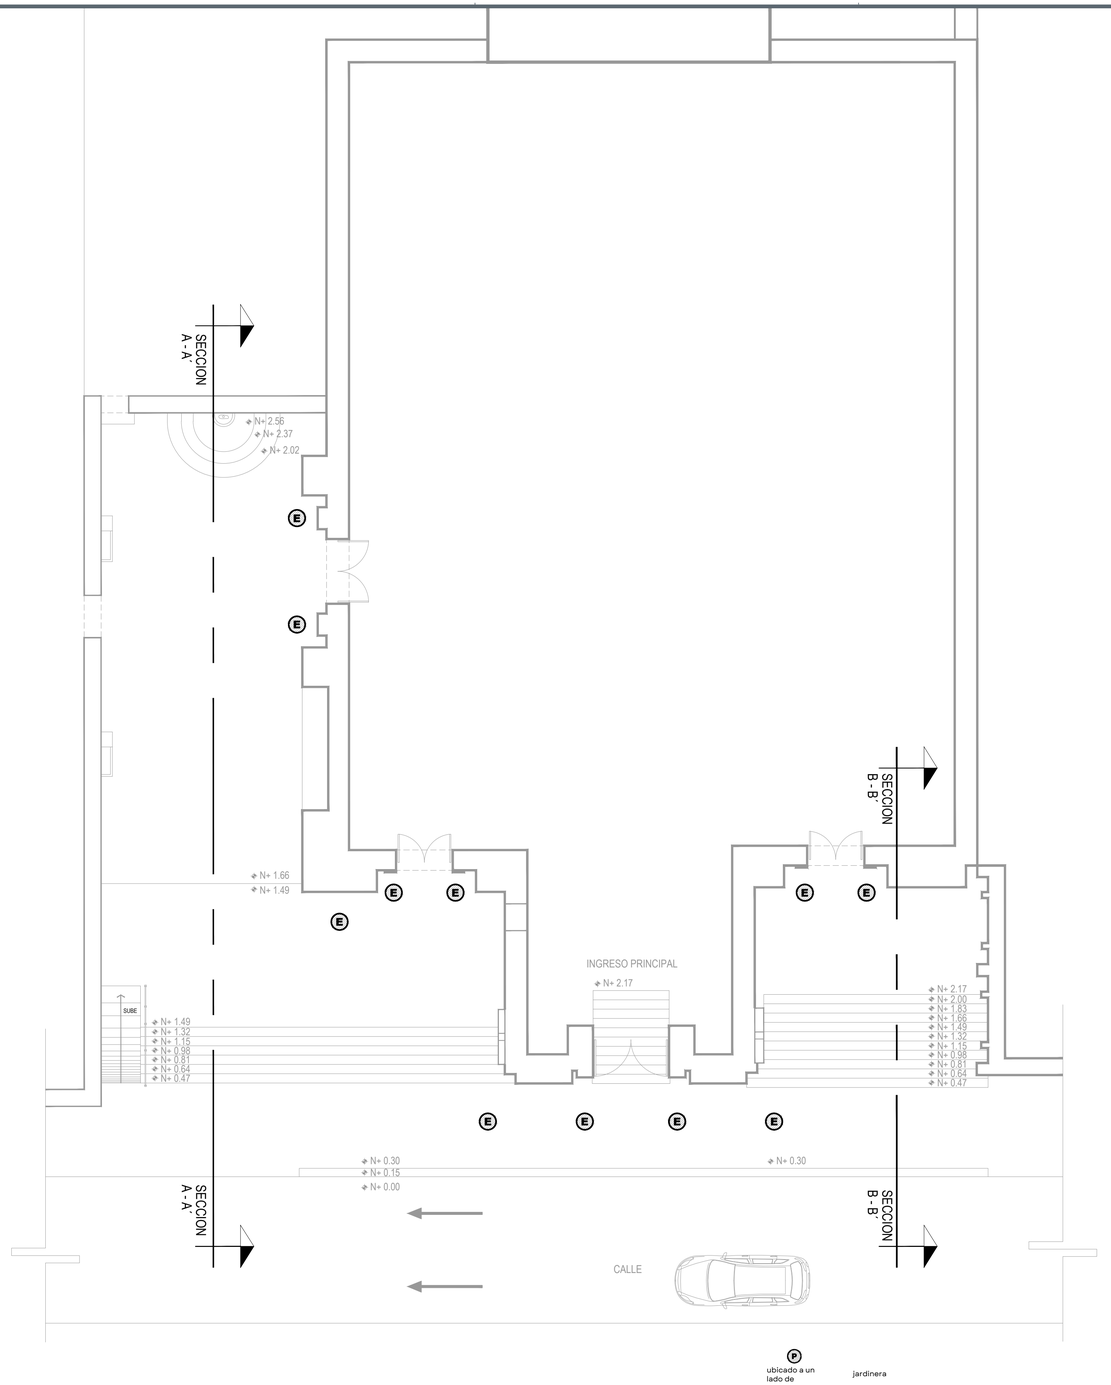



PLANTA BAJA

ESCALA 1:100

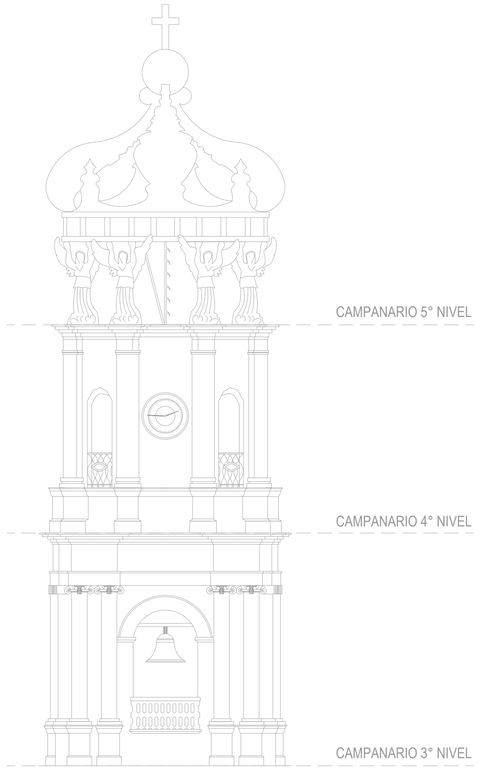


DETALLE 1 (CAMPANARIO)

ESCALA 1:100

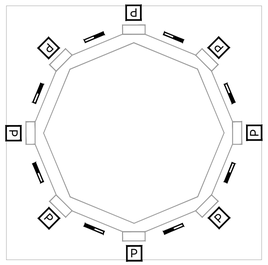

CAMPANARIO 4° NIVEL

ESCALA 1:100

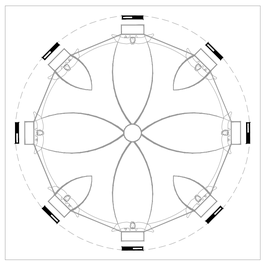

CAMPANARIO 5° NIVEL

ESCALA 1:100

SIMBOLOGÍA	DESCRIPCIÓN	Q
P	Luminaria tipo proyector	42
P	Proyector montado en poste	1
E	Luminaria empotrada en piso	11
	Luminaria lineal de sobreponer	38
C	Candil con brazo	6

PLANO DE RETIRO DE LUMINARIAS

JALISCO
GOBIERNO DEL ESTADO

UBICACIÓN:



NOTAS:

AUTORIZACIÓN:

Arq. Douglas Rodríguez Perea
Director General de Arquitectura y Urbanismo

Arq. Jorge Ruiz Leal
Director de Proyectos Arquitectónicos

DATOS GENERALES:

Localización: Hidalgo 370, Proyecto escola, Centro

Municipio: Puerto Vallarta

PROYECTO:

Instalación de iluminación escénica de la Parroquia de Nuestra Señora de Guadalupe, en la colonia centro de la cabecera municipal de Puerto Vallarta, Jalisco.


CONTENIDO:

RETIRO LUMINARIAS
ALZADOS Y DETALLES

ESCALA:	FECHA:	CLAVE DE PLANO:
INDICADA	Nov. 2026	RET_01


Infraestructura y Obra Pública

PARROQUIA NUESTRA SEÑORA DE GPE, PUERTO VALLARTA, JAL. SIOP-E-TUR-OB-LP-0962-2026

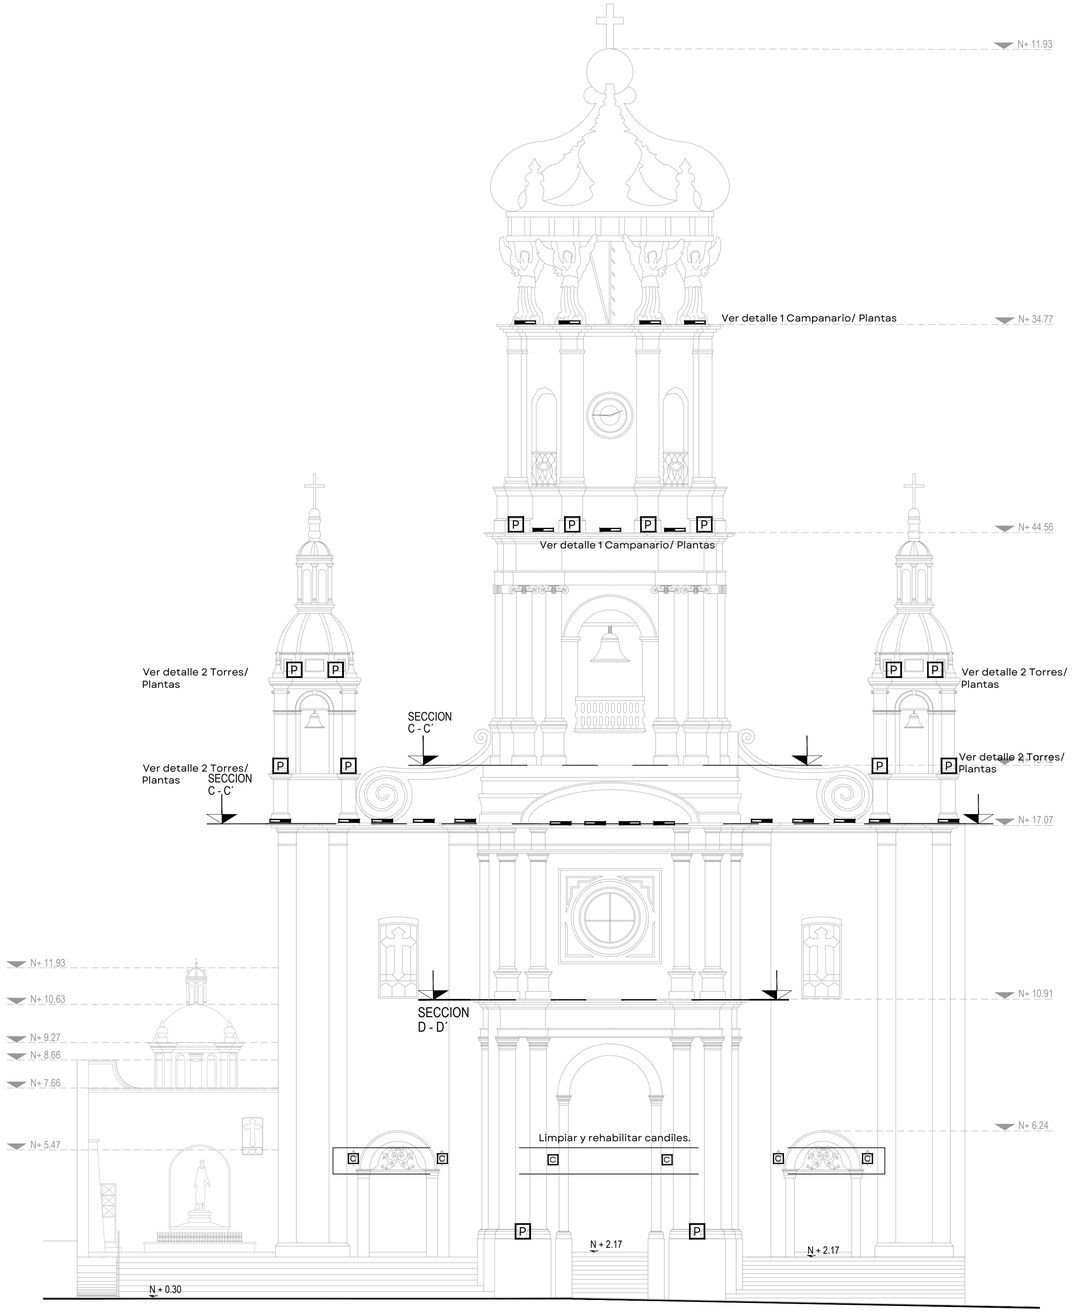


FACHADA PRINCIPAL CALLE HIDALGO

ESCALA 1:100

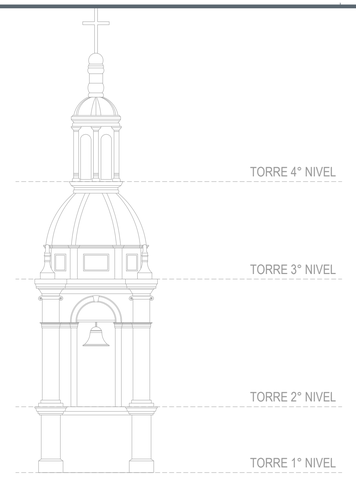


DETALLE 2 (TORRE)

ESCALA 1:75

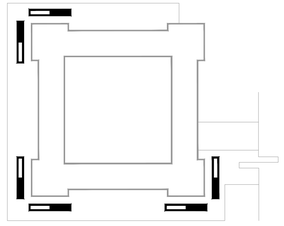


PLANTA TORRE 1° NIVEL

ESCALA 1:50

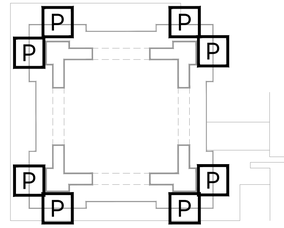

PLANTA TORRE 2° NIVEL

ESCALA 1:50

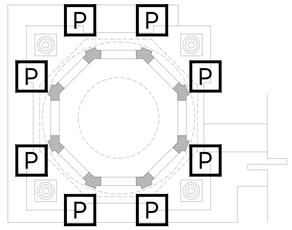

PLANTA TORRE 3° NIVEL

ESCALA 1:50

SIMBOLOGÍA	DESCRIPCIÓN	Q
P	Luminaria tipo proyector	42
P	Proyector montado en poste	1
E	Luminaria empotrada en piso	11
	Luminaria lineal de sobreponer	38
C	Candil con brazo	6

PLANO DE RETIRO DE LUMINARIAS

PARROQUIA DE NUESTRA SEÑORA DE GUADALUPE

JALISCO
GOBIERNO DEL ESTADO

UBICACIÓN:



NOTAS:

PARROQUIA NUESTRA SEÑORA DE GPE, PUERTO VALLARTA, JAL. SIOP-E-TUR-OB-LP-0962-2026

AUTORIZACIÓN:

Arq. Douglas Rodriguez Perea
Director General de Arquitectura y Urbanismo

Arq. Jorge Ruiz Leal
Director de Proyectos Arquitectónicos

DATOS GENERALES:

Localización: Hidalgo 370, Proyecto escola, Centro
Municipio: Puerto Vallarta

PROYECTO:

Instalación de iluminación escénica de la Parroquia de Nuestra Señora de Guadalupe, en la colonia centro de la cabecera municipal de Puerto Vallarta, Jalisco.

CONTENIDO:

RETIRO LUMINARIAS
ALZADOS Y DETALLES

ESCALA:	FECHA:	CLAVE DE PLANO:
INDICADA	Nov. 2026	RET_02

Infraestructura y Obra Pública