

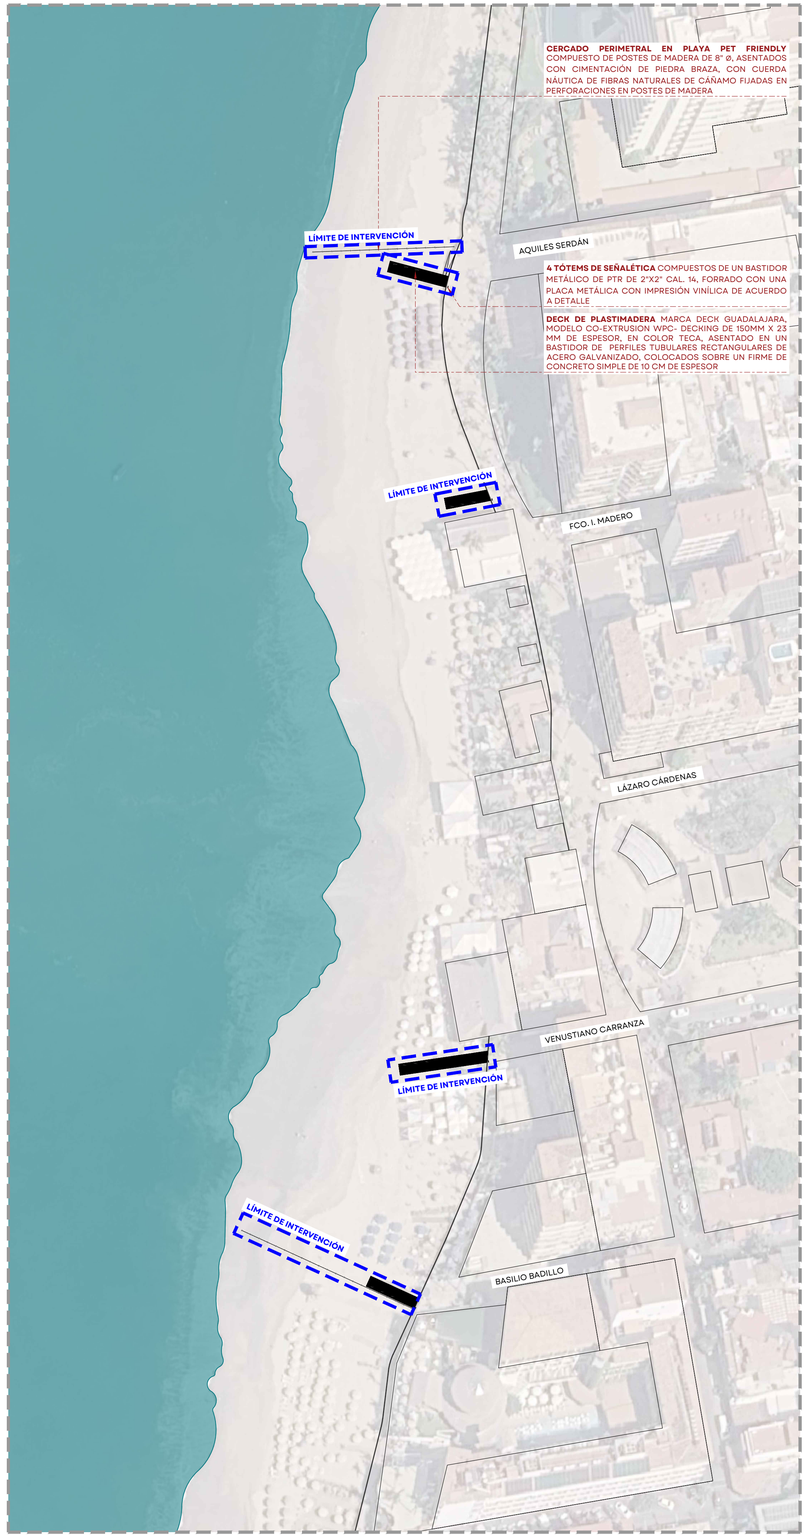



01 PLANTA CONJUNTO
ESCALA 1:750

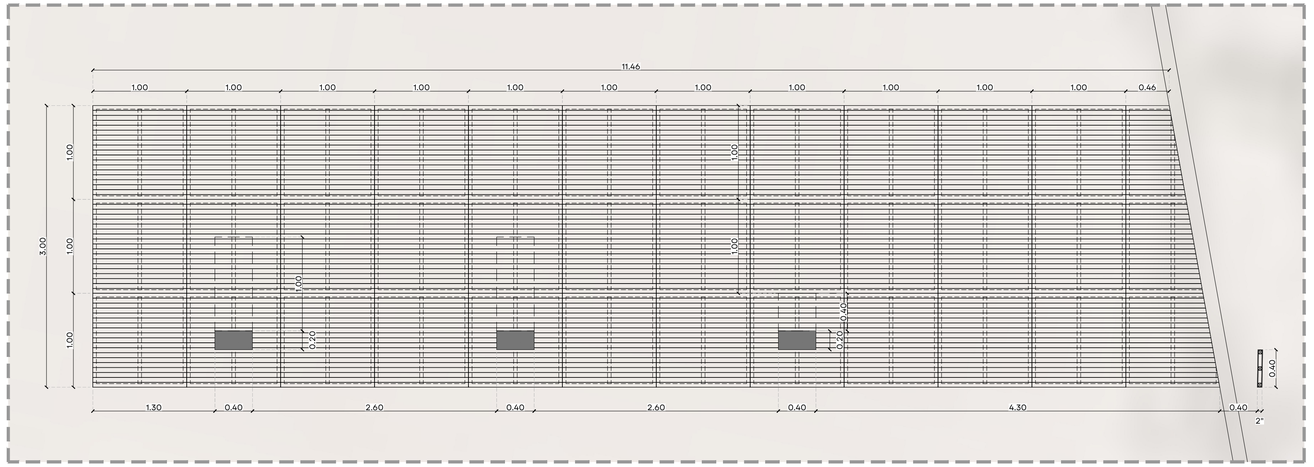


02 PLANTA ARQUITECTÓNICA TIPO DE DECK
ESCALA 1:30

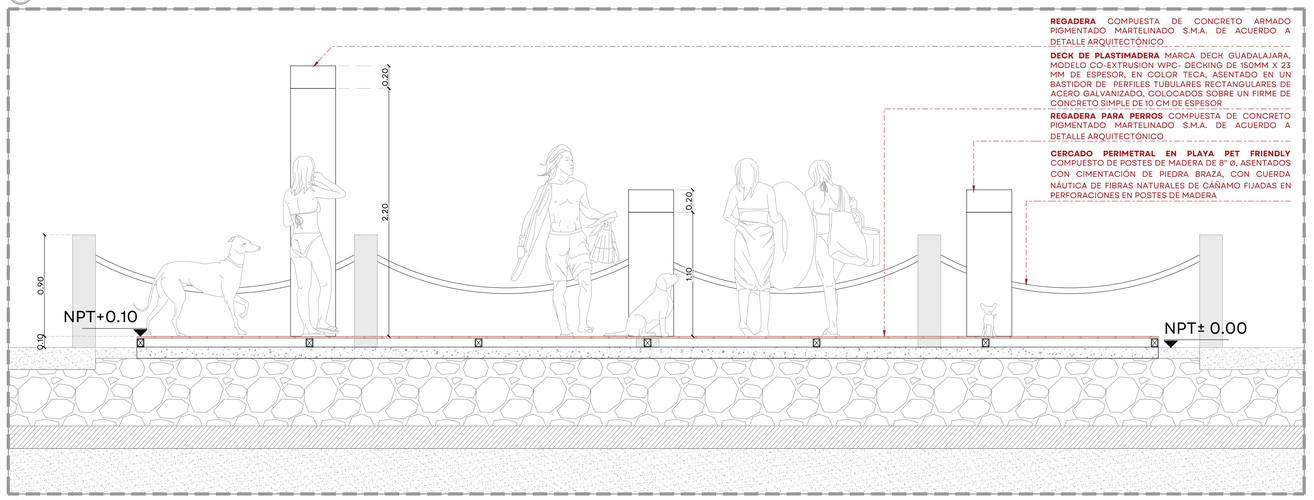

03 ALZADO FRONTAL DE DECK Y REGADERAS
ESCALA 1:25

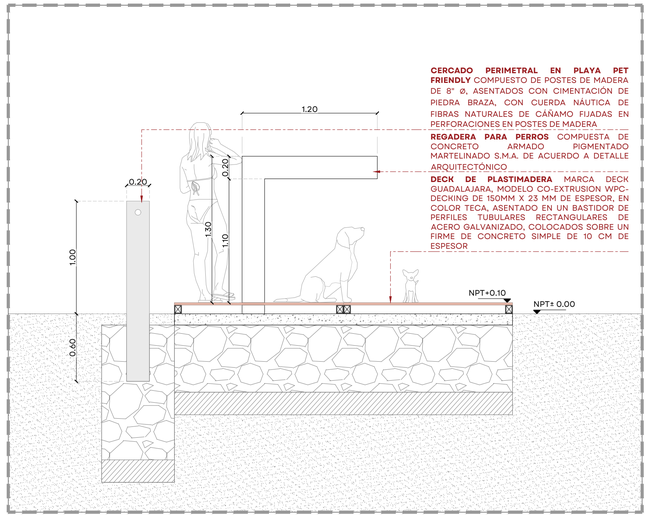

04 ALZADO LATERAL DE DECK Y REGADERAS
ESCALA 1:25

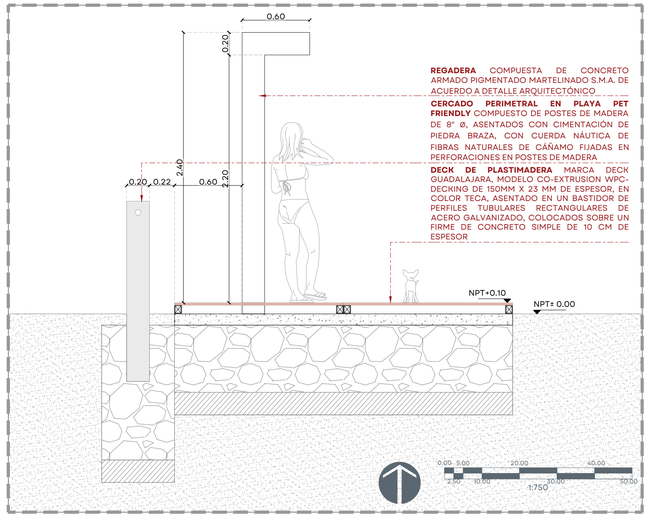


05 ALZADO LATERAL DE DECK Y REGADERAS
ESCALA 1:25

SIOP-E-TUR-OB-LP-0994-2026.dwg

JALISCO
GOBIERNO DEL ESTADO

UBICACIÓN:

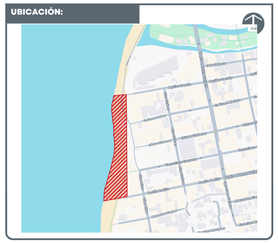

NOTAS:

SIMBOLOGÍA

- CAMBIO DE ACABADO
- CAMBIO DE NIVEL
- LÍNEA DE SECCIÓN
- NPT± 0.00 NIVEL PLANTA
- NPT± 0.00 NIVEL SECCIÓN | ALZADO
- PENDIENTE 2% PENDIENTE
- ÁRBOL EXISTENTE
- ÁRBOL TRASPLANTE
- ÁRBOL PROPUESTO
- ÁREA VERDE
- ACCESO VEHICULAR
- LÍNEA DE ESTADO ACTUAL
- LÍMITE DE INTERVENCIÓN
- POSTE CFE
- POSTE TELEFONO
- REGISTRO CIRCULAR
- REGISTRO CUADRADO
- LUMINARIA DE PISO
- LUMINARIA PUNTA POSTE
- LUMINARIA VEHICULAR
- BANCA
- **NPT** NIVEL DE PISO TERMINADO
- **NLIT** NIVEL LECHO INFERIOR DE TRABE
- **NLSC** NIVEL LECHO SUPERIOR DE CORNISA
- **NLIC** NIVEL LECHO INFERIOR DE CORNISA
- **NP** NIVEL DE PRETIL
- **NLSD** NIVEL LECHO SUPERIOR DALA
- **NLIL** NIVEL LECHO INFERIOR LOSA
- **NLSL** NIVEL LECHO SUPERIOR LOSA
- **NB** NIVEL DE BANQUETA
- **BAP** BAJADA DE AGUA PLUVIAL
- **BAN** BAJADA AGUAS NEGRAS

AUTORIZACIÓN:

Arq. Douglas Rodríguez Perea
Director General de Arquitectura y Urbanismo

Arq. Daniel Benitez Núñez
Director de Diseño Urbano

DATOS GENERALES:

Localización: Zona Romántica
Municipio: Puerto Vallarta

PROYECTO:

CONSTRUCCIÓN DE ANDADORES, INSTALACIÓN DE REGADERAS Y SEÑALÉTICA PARA LA PLAYA PET FRIENDLY EN LA ZONA ROMÁNTICA DE LA CABECERA MUNICIPAL DE PUERTO VALLARTA, JALISCO.


CONTENIDO:

PLAYA PET FRIENDLY VALLARTA
PLANTA ARQUITECTÓNICA Y ALZADO

ESCALA:	FECHA:	CLAVE DE PLANO:
INDICADA	Nov. 2026	ARQ_01

Infraestructura y Obra Pública

PLAYA PET FRIENDLY, PUERTO VALLARTA, JAL. SIOP-E-TUR-OB-LP-0994-2026

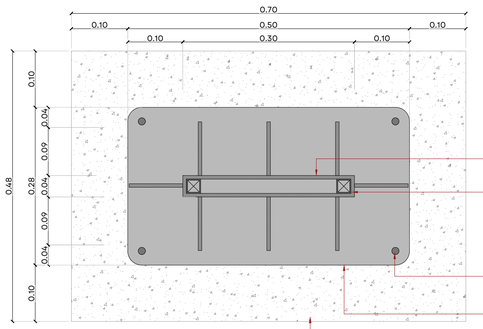

VINIL MARCA ARLON SERIE 5000, CÓDIGO 150, CON SEÑALÉTICA IMPRESA DE ACUERDO A DISEÑO PROPORCIONADO, CON APLICACIÓN DE LACA ANTIGRAFFITI, SEMIMATE


SOLERA DE ACERO AL CARBÓN ROLADA DE 1/4" DE ESPESOR, SOLDADO A MARCO DE PTR DE 1"X1", ACABADO CON PINTURA SEMIMATE

TAQUETE HILTI KWIK-BOLT 3 O SIMILAR, PROF. PERF. 133 MM, PROF EMP, 121 MM

PLACA BASE DE ACERO DE 50X28 CM DE 1/4" DE ESPESOR, , FIJADA A ZAPATA MEDIANTE ANCLAJE EPÓXICO

ZAPATA DE CONCRETO F'C= 200KG/CM², DE 70X48 CM, ARMADO CON UNA PARRILLA DE VARILLAS CORRUGADAS #3 @ 20 CM

06 PLANTA DE CIMENTACIÓN DE SEÑALÉTICA
ESCALA 1:5

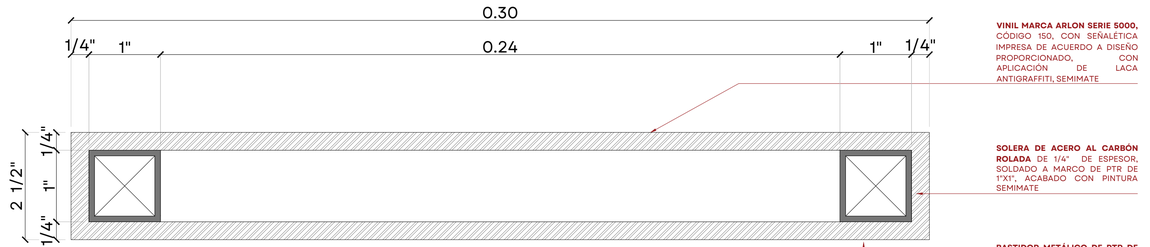


VINIL MARCA ARLON SERIE 5000, CÓDIGO 150, CON SEÑALÉTICA IMPRESA DE ACUERDO A DISEÑO PROPORCIONADO, CON APLICACIÓN DE LACA ANTIGRAFFITI, SEMIMATE

SOLERA DE ACERO AL CARBÓN ROLADA DE 1/4" DE ESPESOR, SOLDADO A MARCO DE PTR DE 1"X1", ACABADO CON PINTURA SEMIMATE

BASTIDOR METÁLICO DE PTR DE 1"X1" CAL. 14, PARA RECIBIR SOLERA METÁLICA, SOLDADO A PLACA BASE

07 PLANTA DE SEÑALÉTICA
ESCALA 1:1

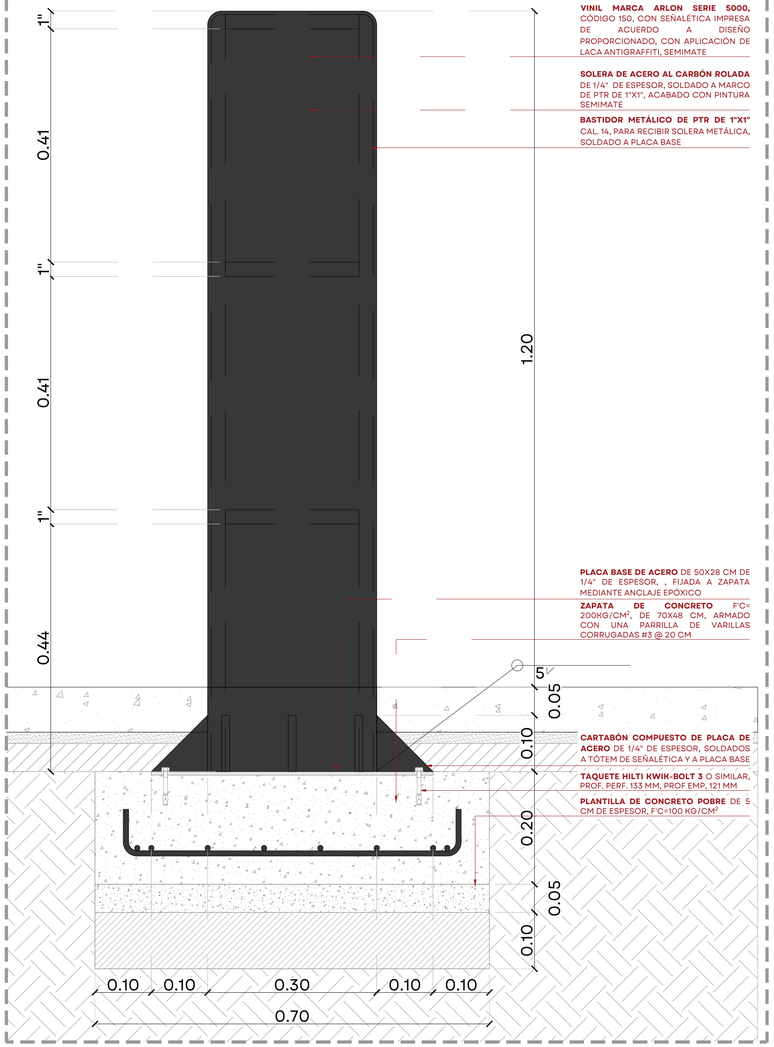

VINIL MARCA ARLON SERIE 5000, CÓDIGO 150, CON SEÑALÉTICA IMPRESA DE ACUERDO A DISEÑO PROPORCIONADO, CON APLICACIÓN DE LACA ANTIGRAFFITI, SEMIMATE

SOLERA DE ACERO AL CARBÓN ROLADA DE 1/4" DE ESPESOR, SOLDADO A MARCO DE PTR DE 1"X1", ACABADO CON PINTURA SEMIMATE

BASTIDOR METÁLICO DE PTR DE 1"X1" CAL. 14, PARA RECIBIR SOLERA METÁLICA, SOLDADO A PLACA BASE

PLACA BASE DE ACERO DE 50X28 CM DE 1/4" DE ESPESOR, , FIJADA A ZAPATA MEDIANTE ANCLAJE EPÓXICO


ZAPATA DE CONCRETO F'C= 200KG/CM², DE 70X48 CM, ARMADO CON UNA PARRILLA DE VARILLAS CORRUGADAS #3 @ 20 CM

CARTABÓN COMPUESTO DE PLACA DE ACERO DE 1/4" DE ESPESOR, SOLDADOS A TÓTEM DE SEÑALÉTICA Y A PLACA BASE

TAQUETE HILTI KWIK-BOLT 3 O SIMILAR, PROF. PERF. 133 MM, PROF EMP, 121 MM

PLANTILLA DE CONCRETO POBRE DE 5 CM DE ESPESOR, F'C=100 KG/CM²

08 ALZADO DE SEÑALÉTICA CON CIMENTACIÓN
ESCALA 1:5

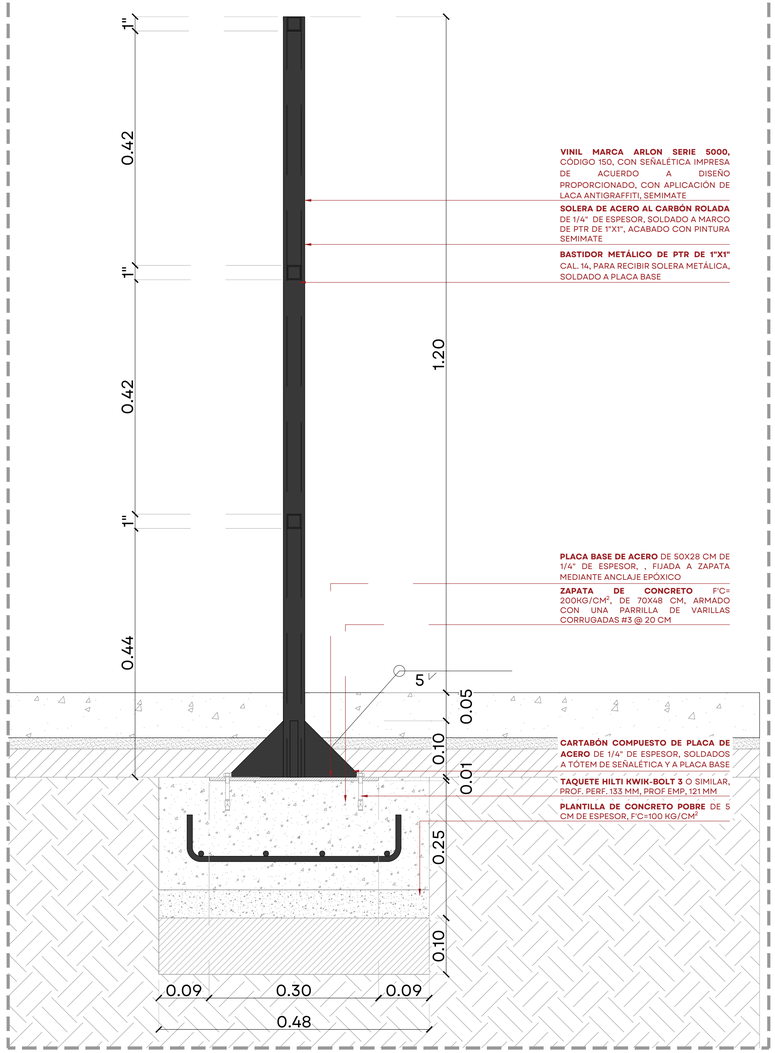

VINIL MARCA ARLON SERIE 5000, CÓDIGO 150, CON SEÑALÉTICA IMPRESA DE ACUERDO A DISEÑO PROPORCIONADO, CON APLICACIÓN DE LACA ANTIGRAFFITI, SEMIMATE

SOLERA DE ACERO AL CARBÓN ROLADA DE 1/4" DE ESPESOR, SOLDADO A MARCO DE PTR DE 1"X1", ACABADO CON PINTURA SEMIMATE

BASTIDOR METÁLICO DE PTR DE 1"X1" CAL. 14, PARA RECIBIR SOLERA METÁLICA, SOLDADO A PLACA BASE

PLACA BASE DE ACERO DE 50X28 CM DE 1/4" DE ESPESOR, , FIJADA A ZAPATA MEDIANTE ANCLAJE EPÓXICO

ZAPATA DE CONCRETO F'C= 200KG/CM², DE 70X48 CM, ARMADO CON UNA PARRILLA DE VARILLAS CORRUGADAS #3 @ 20 CM

CARTABÓN COMPUESTO DE PLACA DE ACERO DE 1/4" DE ESPESOR, SOLDADOS A TÓTEM DE SEÑALÉTICA Y A PLACA BASE

TAQUETE HILTI KWIK-BOLT 3 O SIMILAR, PROF. PERF. 133 MM, PROF EMP, 121 MM

PLANTILLA DE CONCRETO POBRE DE 5 CM DE ESPESOR, F'C=100 KG/CM²

09 ALZADO LATERAL DE SEÑALÉTICA CON CIMENTACIÓN
ESCALA 1:5


DeckGuadalajara
por RenoveCasa

Co-Extrusion WPC Decking 150 mm-23mm	
Item no.	LHCS148X23
Picture	
Drawing	
Material	Wood Plastic Composite
Surface	Co-Extrusion Layer
Product Width(mm)	150
Product Thickness(mm)	23
Product Length(mm)	2200 or Customized
Weight (kg/m)	2.8
Bending Test (N)	5300
Color Ipe / Teak	
Advantage	UV-resistant,Eco-friendly ,Durability,Weather Resistance,Low Maintenance
Certificate	CE/ISO9001/ISO4001
Application	•Residential Buildings(Balcony walls/Boundary walls) •Commercial Buildings(Retail storefronts/Hospitality industry/Office exteriors) •Public Infrastructure(Parks and recreational /Bus stops and urban furniture) •Educational Institutions(School exteriors/ Play areas) •Villas and Luxury Homes (Accent walls/Gate walls and entrance features)

0 0.10 0.50
0.05 0.25 0.75
1:10

JALISCO
GOBIERNO DEL ESTADO

UBICACIÓN:

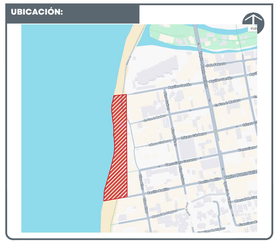

NOTAS:

SIMBOLOGÍA

- CAMBIO DE ACABADO
- CAMBIO DE NIVEL
- LÍNEA DE SECCIÓN
- NIVEL PLANTA
- NIVEL SECCIÓN | ALZADO
- PENDIENTE
- ÁRBOL EXISTENTE
- ÁRBOL TRASPLANTE
- ÁRBOL PROPUESTO
- ÁREA VERDE
- ACCESO VEHICULAR
- LÍNEA DE ESTADO ACTUAL
- LÍMITE DE INTERVENCIÓN
- POSTE CFE
- POSTE TELEFONO
- REGISTRO CIRCULAR
- REGISTRO CUADRADO
- LUMINARIA DE PISO
- LUMINARIA PUNTA POSTE
- LUMINARIA VEHICULAR
- BANCA
- **NPT** NIVEL DE PISO TERMINADO
- **NLIT** NIVEL LECHO INFERIOR DE TRABE
- **NLSC** NIVEL LECHO SUPERIOR DE CORNISA
- **NLIC** NIVEL LECHO INFERIOR DE CORNISA
- **NP** NIVEL DE PRETIL
- **NLSD** NIVEL LECHO SUPERIOR DALA
- **NLIL** NIVEL LECHO INFERIOR LOSA
- **NLSL** NIVEL LECHO SUPERIOR LOSA
- **NB** NIVEL DE BANQUETA
- **BAP** BAJADA DE AGUA PLUVIAL
- **BAN** BAJADA AGUAS NEGRAS

AUTORIZACIÓN:

Arq. Douglas Rodríguez Perea
Director General de Arquitectura y Urbanismo

Arq. Daniel Benítez Núñez
Director de Diseño Urbano

DATOS GENERALES:

Localización: Zona Romántica
Municipio: Puerto Vallarta

PROYECTO:

CONSTRUCCIÓN DE ANDADORES, INSTALACIÓN DE REGADERAS Y SEÑALÉTICA PARA LA PLAYA PET FRIENDLY EN LA ZONA ROMÁNTICA DE LA CABECERA MUNICIPAL DE PUERTO VALLARTA, JALISCO.

CONTENIDO:

PLAYA PET FRIENDLY VALLARTA
DETALLES DE SEÑALÉTICA

ESCALA:	FECHA:	CLAVE DE PLANO:
INDICADA	Nov. 2026	ARQ_02

Infraestructura y Obra Pública

PLAYA PET FRIENDLY, PUERTO VALLARTA, JAL. SIOP-E-TUR-OB-LP-0994-2026




10 IMAGEN OBJETIVO
SIN ESCALA

1:10

JALISCO
GOBIERNO DEL ESTADO

UBICACIÓN:

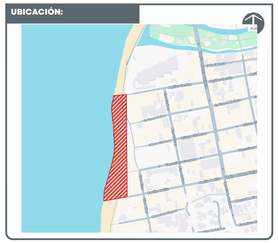

NOTAS:

SIMBOLOGÍA

- CAMBIO DE ACABADO
- CAMBIO DE NIVEL
- LÍNEA DE SECCIÓN
- NPT+ 0.00 — NIVEL PLANTA
- NPT+ 0.00 — NIVEL SECCIÓN | ALZADO
- PENDIENTE — PENDIENTE
- ÁRBOL EXISTENTE
- ÁRBOL TRASPLANTE
- ÁRBOL PROPUESTO
- ÁREA VERDE
- ACCESO VEHICULAR
- LÍNEA DE ESTADO ACTUAL
- LÍMITE DE INTERVENCIÓN
- POSTE CFE
- POSTE TELEFONO
- REGISTRO CIRCULAR
- REGISTRO CUADRADO
- LUMINARIA DE PISO
- LUMINARIA PUNTA POSTE
- LUMINARIA VEHICULAR
- BANCA
- **NPT** NIVEL DE PISO TERMINADO
- **NLIT** NIVEL LECHO INFERIOR DE TRABE
- **NLSC** NIVEL LECHO SUPERIOR DE CORNISA
- **NLIC** NIVEL LECHO INFERIOR DE CORNISA
- **NP** NIVEL DE PRETIL
- **NLSD** NIVEL LECHO SUPERIOR DALA
- **NLIL** NIVEL LECHO INFERIOR LOSA
- **NLSL** NIVEL LECHO SUPERIOR Llosa
- **NB** NIVEL DE BANQUETA
- **BAP** BAJADA DE AGUA PLUVIAL
- **BAN** BAJADA AGUAS NEGRAS

AUTORIZACIÓN:

Arq. Douglas Rodríguez Perea
Director General de Arquitectura y Urbanismo

Arq. Daniel Benítez Núñez
Director de Diseño Urbano

DATOS GENERALES:

Localización: Zona Romántica
Municipio: Puerto Vallarta

PROYECTO:

CONSTRUCCIÓN DE ANDADORES, INSTALACIÓN DE REGADERAS Y SEÑALÉTICA PARA LA PLAYA PET FRIENDLY EN LA ZONA ROMÁNTICA DE LA CABECERA MUNICIPAL DE PUERTO VALLARTA, JALISCO.

CONTENIDO:

PLAYA PET FRIENDLY VALLARTA
DETALLES DE SEÑALÉTICA

ESCALA:	FECHA:	CLAVE DE PLANO:
INDICADA	Nov. 2026	ARQ_03

Infraestructura y Obra Pública

PLAYA PET FRIENDLY, PUERTO VALLARTA, JAL. SIOP-E-TUR-OB-LP-0994-2026