
JALISCO
GOBIERNO DEL ESTADO

CORREDOR INTEGRAL DE MOVILIDAD URBANA PERIFÉRICO SIOP-E-IM-OB-LP-1030-2026.

UBICACIÓN:

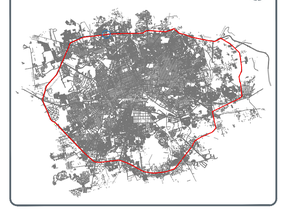

NOTAS:

SIMBOLOGÍA

- CAMBIO DE ACABADO
- CAMBIO DE NIVEL
- LÍNEA DE SECCIÓN
- NIVEL PLANTA
- NIVEL SECCIÓN | ALZADO
- PENDIENTE
- ÁRBOL EXISTENTE
- ÁRBOL TRASPLANTE
- ÁRBOL PROPUESTO
- ÁREA VERDE
- ACCESO VEHICULAR
- LÍNEA DE ESTADO ACTUAL
- LÍMITE DE INTERVENCIÓN
- POSTE CFE
- POSTE TELEFONO
- REGISTRO CIRCULAR
- REGISTRO CUADRADO
- LUMINARIA DE PISO
- LUMINARIA PUNTA POSTE
- LUMINARIA VEHICULAR
- BANCA

NPT	NIVEL DE PISO TERMINADO
NLIT	NIVEL LECHO INFERIOR DE TRABE
NLSC	NIVEL LECHO SUPERIOR DE CORNISA
NLIC	NIVEL LECHO INFERIOR DE CORNISA
NP	NIVEL DE PRETIL
NLSD	NIVEL LECHO SUPERIOR DALA
NLIL	NIVEL LECHO INFERIOR LOSA
NLSL	NIVEL LECHO SUPERIOR LOSA
NB	NIVEL DE BANQUETA
BAP	BAJADA DE AGUA PLUVIAL
BAN	BAJADA AGUAS NEGRAS

AUTORIZACIÓN:

Arq. Douglas Rodríguez Perea
Director General de Arquitectura y Urbanismo

Arq. Daniel Benítez Núñez
Director de Desarrollo

DATOS GENERALES:

Localización: Circuito Periférico.
Municipio: Zona Metropolitana de Guadalajara

PROYECTO:

Construcción de pasarela del puente peatonal para la estación Tabachines de Mi Macro Periférico, municipio de Zapopan, Jalisco.

CONTENIDO:


PUENTE PEATONAL TABACHINES
PLANTA ARQUITECTÓNICA LLAVE

ESCALA:	FECHA:	CLAVE DE PLANO:
1:500	Nov. 2026	ARQ_LL

Infraestructura y Obra Pública

01 PLANTA CONJUNTO
ESCALA 1:250

1:250
SIOP-E-IM-OB-LP-1030-2026.dwg

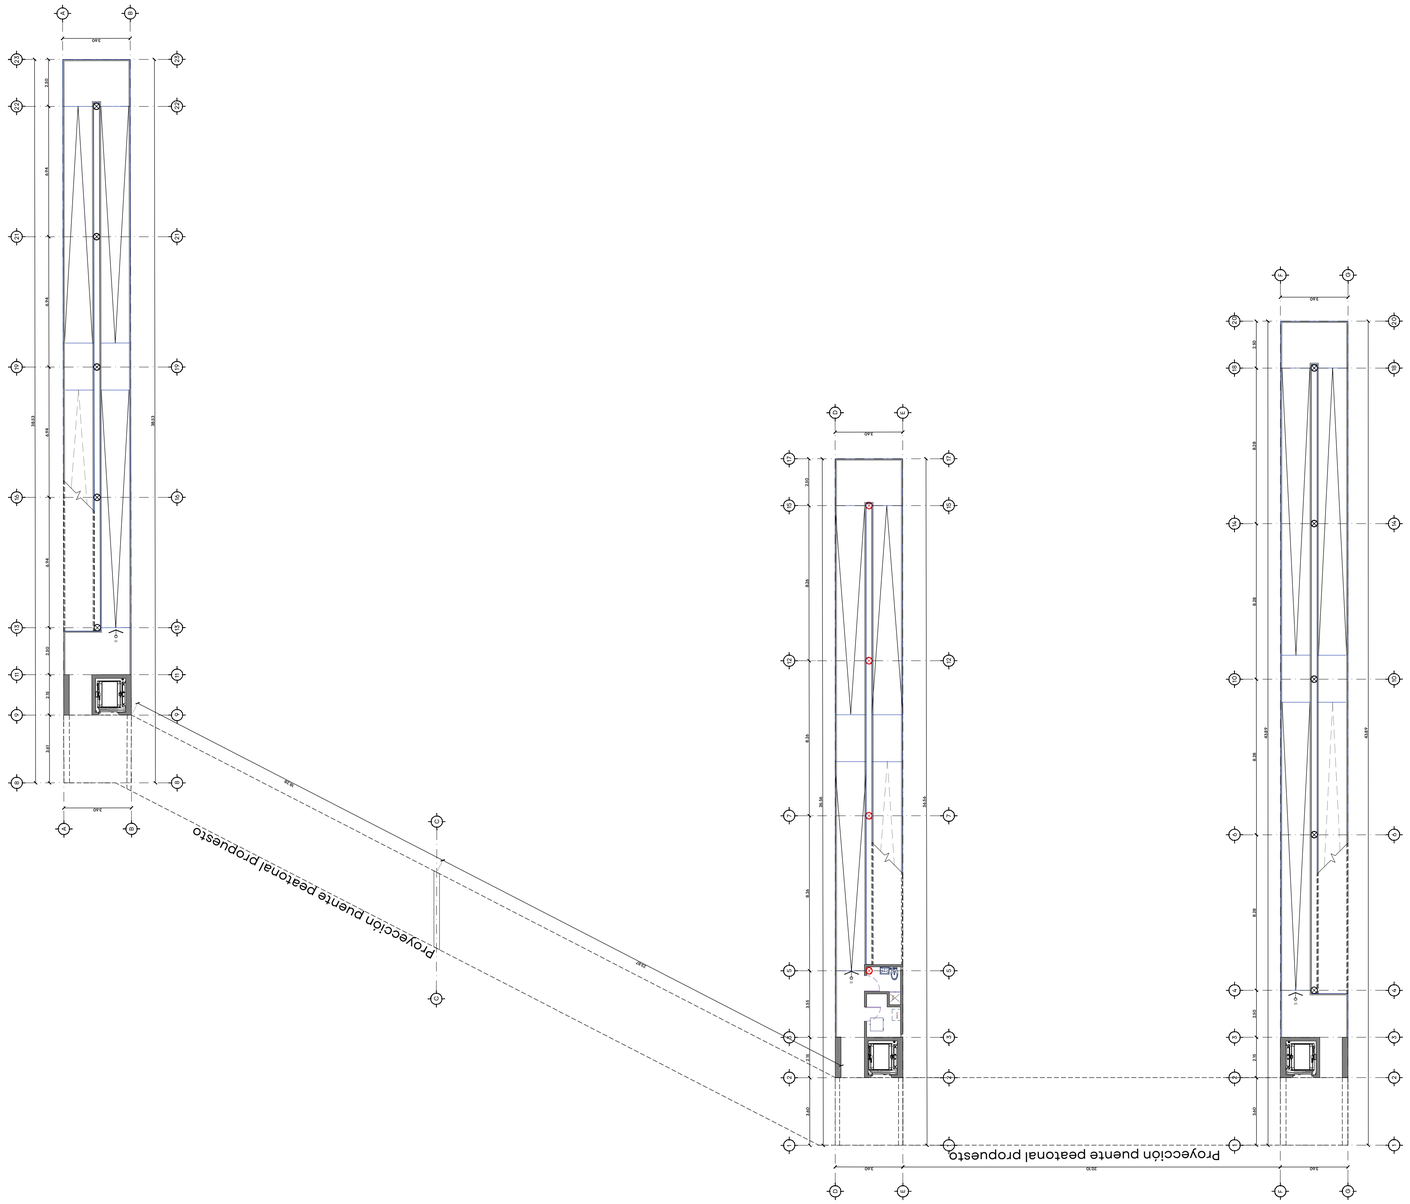


01 PLANTA BAJA
ESCALA 1:150

RAMPA INTERIOR

RAMPA CENTRAL


RAMPA EXTERIOR

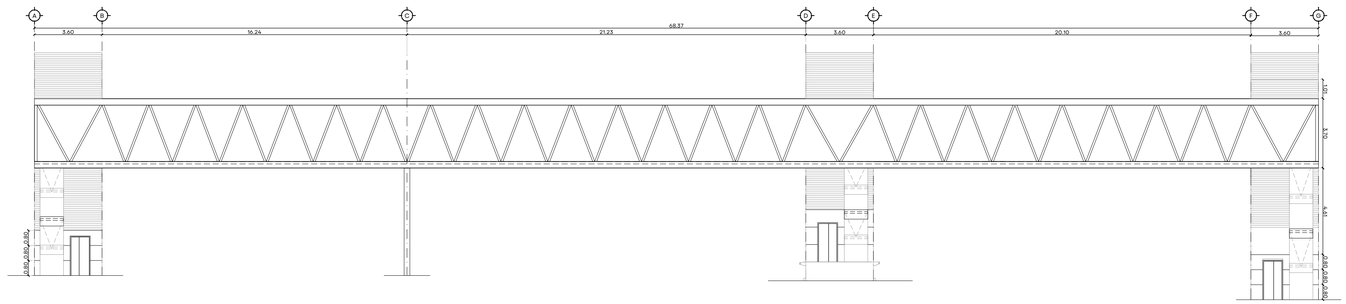

02 ALZADO
ESCALA 1:150

JALISCO
GOBIERNO DEL ESTADO

UBICACIÓN:

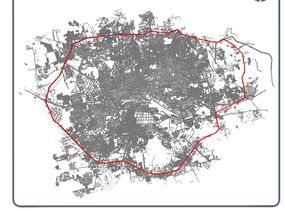

NOTAS:

SIMBOLOGÍA

- CAMBIO DE ACABADO
- CAMBIO DE NIVEL
- LÍNEA DE SECCIÓN
- NIVEL PLANTA
- NIVEL SECCIÓN | ALZADO
- PENDIENTE
- ÁRBOL EXISTENTE
- ÁRBOL TRASPLANTE
- ÁRBOL PROPUESTO
- ÁREA VERDE
- ACCESO VEHICULAR
- LÍNEA DE ESTADO ACTUAL
- LÍMITE DE INTERVENCIÓN
- POSTE CFE
- POSTE TELEFONO
- REGISTRO CIRCULAR
- REGISTRO CUADRADO
- LUMINARIA DE PISO
- LUMINARIA PUNTA POSTE
- LUMINARIA VEHICULAR
- BANCA

NPT NIVEL DE PISO TERMINADO
NLIT NIVEL LECHO INFERIOR DE TRABE
NLSC NIVEL LECHO SUPERIOR DE CORNISA
NLIC NIVEL LECHO INFERIOR DE CORNISA
NP NIVEL DE PRETIL
NLSD NIVEL LECHO SUPERIOR DALA
NLIL NIVEL LECHO INFERIOR LOSA
NLSL NIVEL LECHO SUPERIOR LOSA
NB NIVEL DE BANQUETA
BAP BAJADA DE AGUA PLUVIAL
BAN BAJADA AGUAS NEGRAS

AUTORIZACIÓN:

Arq. Douglas Rodríguez Perea
Director General de Arquitectura y Urbanismo

Arq. Daniel Benitez Núñez
Director de Desarrollo

DATOS GENERALES:

Localización: Circuito Periférico.
Municipio: Zona Metropolitana de Guadalajara

PROYECTO:

Construcción de pasarela del puente peatonal para la estación Tabachines de Mi
Macro Periférico, municipio de Zapopan, Jalisco.

CONTENIDO:

PUENTE PEATONAL TABACHINES
ALZADO


ESCALA:	FECHA:	CLAVE DE PLANO:
1:500	Nov. 2026	ARQ_01

0.00 2.50 10.00
1.00 5.00 15.00
1:250


SIOP-E-IM-OB-LP-1030-2026.dwg

Infraestructura y Obra Pública


CORREDOR INTEGRAL DE MOVILIDAD URBANA PERIFÉRICO SIOP-E-IM-OB-LP-1030-2026.

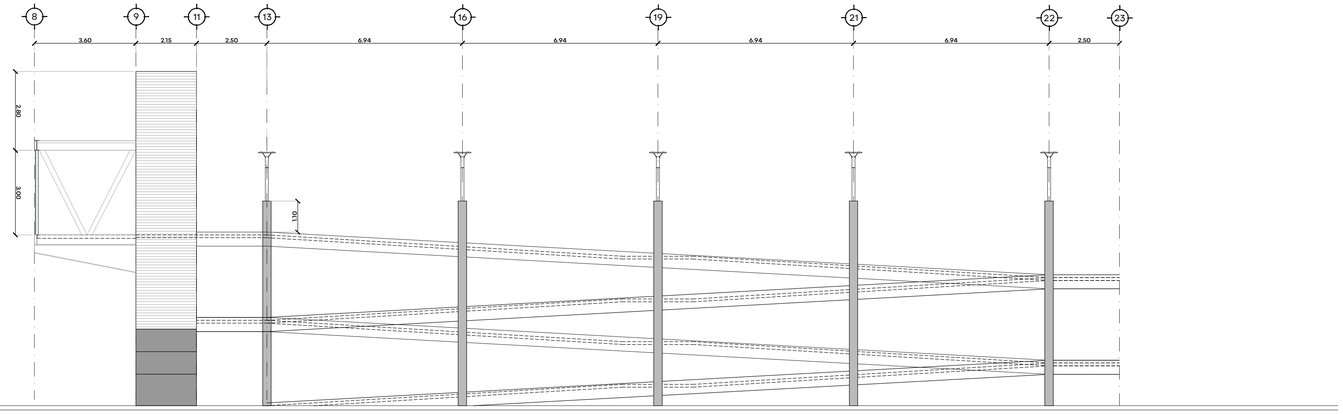

01 ALZADO RAMPA EXTERIOR
ESCALA 1:100

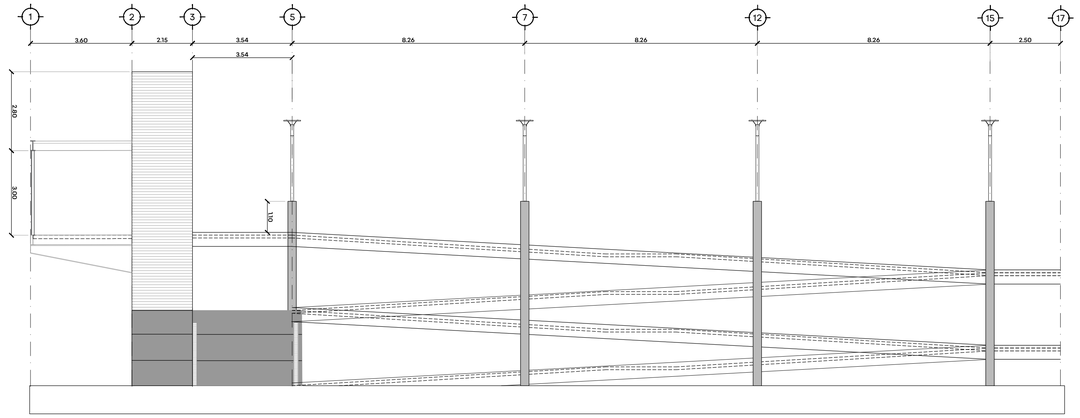

02 ALZADO RAMPA CENTRAL
ESCALA 1:100

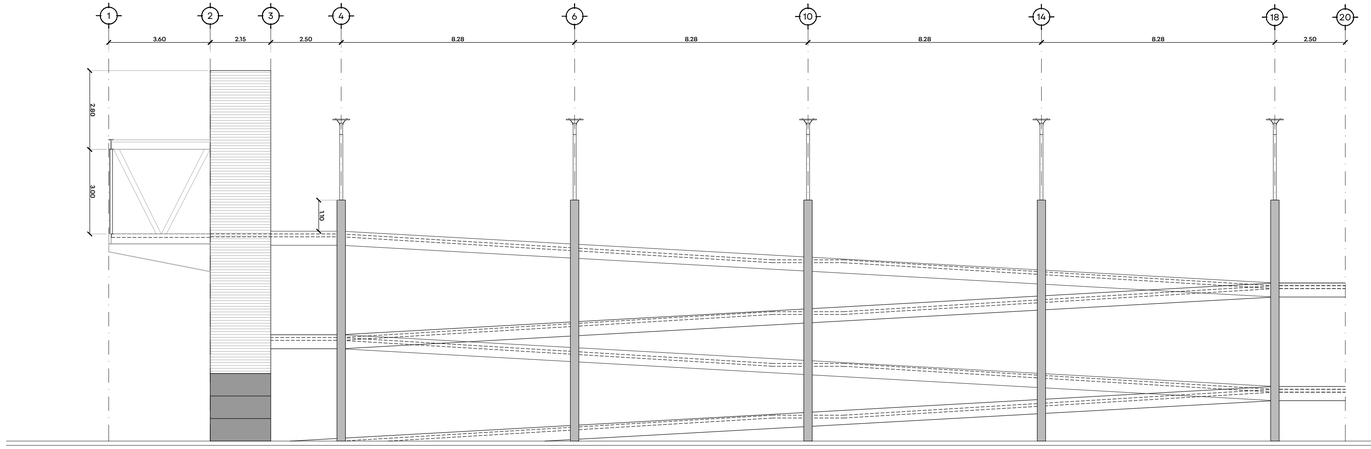


03 ALZADO RAMPA INTERIOR
ESCALA 1:100

0.00 2.50 10.00
1.00 5.00 15.00
1:250
SIOP-E-IM-OB-LP-1030-2026.dwg

JALISCO
GOBIERNO DEL ESTADO

UBICACIÓN:

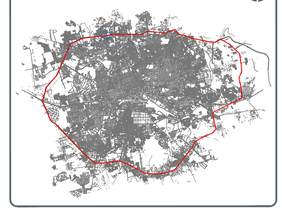

NOTAS:

SIMBOLOGÍA

- CAMBIO DE ACABADO
- CAMBIO DE NIVEL
- LÍNEA DE SECCIÓN
- NPT+ 0.00 NIVEL PLANTA
- NPT+ 0.00 NIVEL SECCIÓN | ALZADO
- PENDIENTE PENDIENTE
- ÁRBOL EXISTENTE
- ÁRBOL TRASPLANTE
- ÁRBOL PROPUESTO
- ÁREA VERDE
- ACCESO VEHICULAR
- LÍNEA DE ESTADO ACTUAL
- LÍMITE DE INTERVENCIÓN
- POSTE CFE
- POSTE TELEFONO
- REGISTRO CIRCULAR
- REGISTRO CUADRADO
- LUMINARIA DE PISO
- LUMINARIA PUNTA POSTE
- LUMINARIA VEHICULAR
- BANCA
- **NPT** NIVEL DE PISO TERMINADO
- **NLIT** NIVEL LECHO INFERIOR DE TRABE
- **NLSC** NIVEL LECHO SUPERIOR DE CORNISA
- **NLIC** NIVEL LECHO INFERIOR DE CORNISA
- **NP** NIVEL DE PRETIL
- **NLSD** NIVEL LECHO SUPERIOR DALA
- **NLIL** NIVEL LECHO INFERIOR LOSA
- **NLSL** NIVEL LECHO SUPERIOR LOSA
- **NB** NIVEL DE BANQUETA
- **BAP** BAJADA DE AGUA PLUVIAL
- **BAN** BAJADA AGUAS NEGRAS

AUTORIZACIÓN:

Arq. Douglas Rodríguez Perea
Director General de Arquitectura y Urbanismo

Arq. Daniel Benítez Núñez
Director de Desarrollo

DATOS GENERALES:

Localización: Circuito Periférico.
Municipio: Zona Metropolitana de Guadalajara

PROYECTO:

Construcción de pasarela del puente peatonal para la estación Tabachines de Mi
Macro Periférico, municipio de Zapopan, Jalisco.

CONTENIDO:

PUENTE PEATONAL TABACHINES
ALZADOS DE RAMPAS

ESCALA:	FECHA:	CLAVE DE PLANO:
1:500	Nov. 2026	ARQ_02

Infraestructura y Obra Pública

CORREDOR INTEGRAL DE MOVILIDAD URBANA PERIFÉRICO SIOP-E-IM-OB-LP-1030-2026.