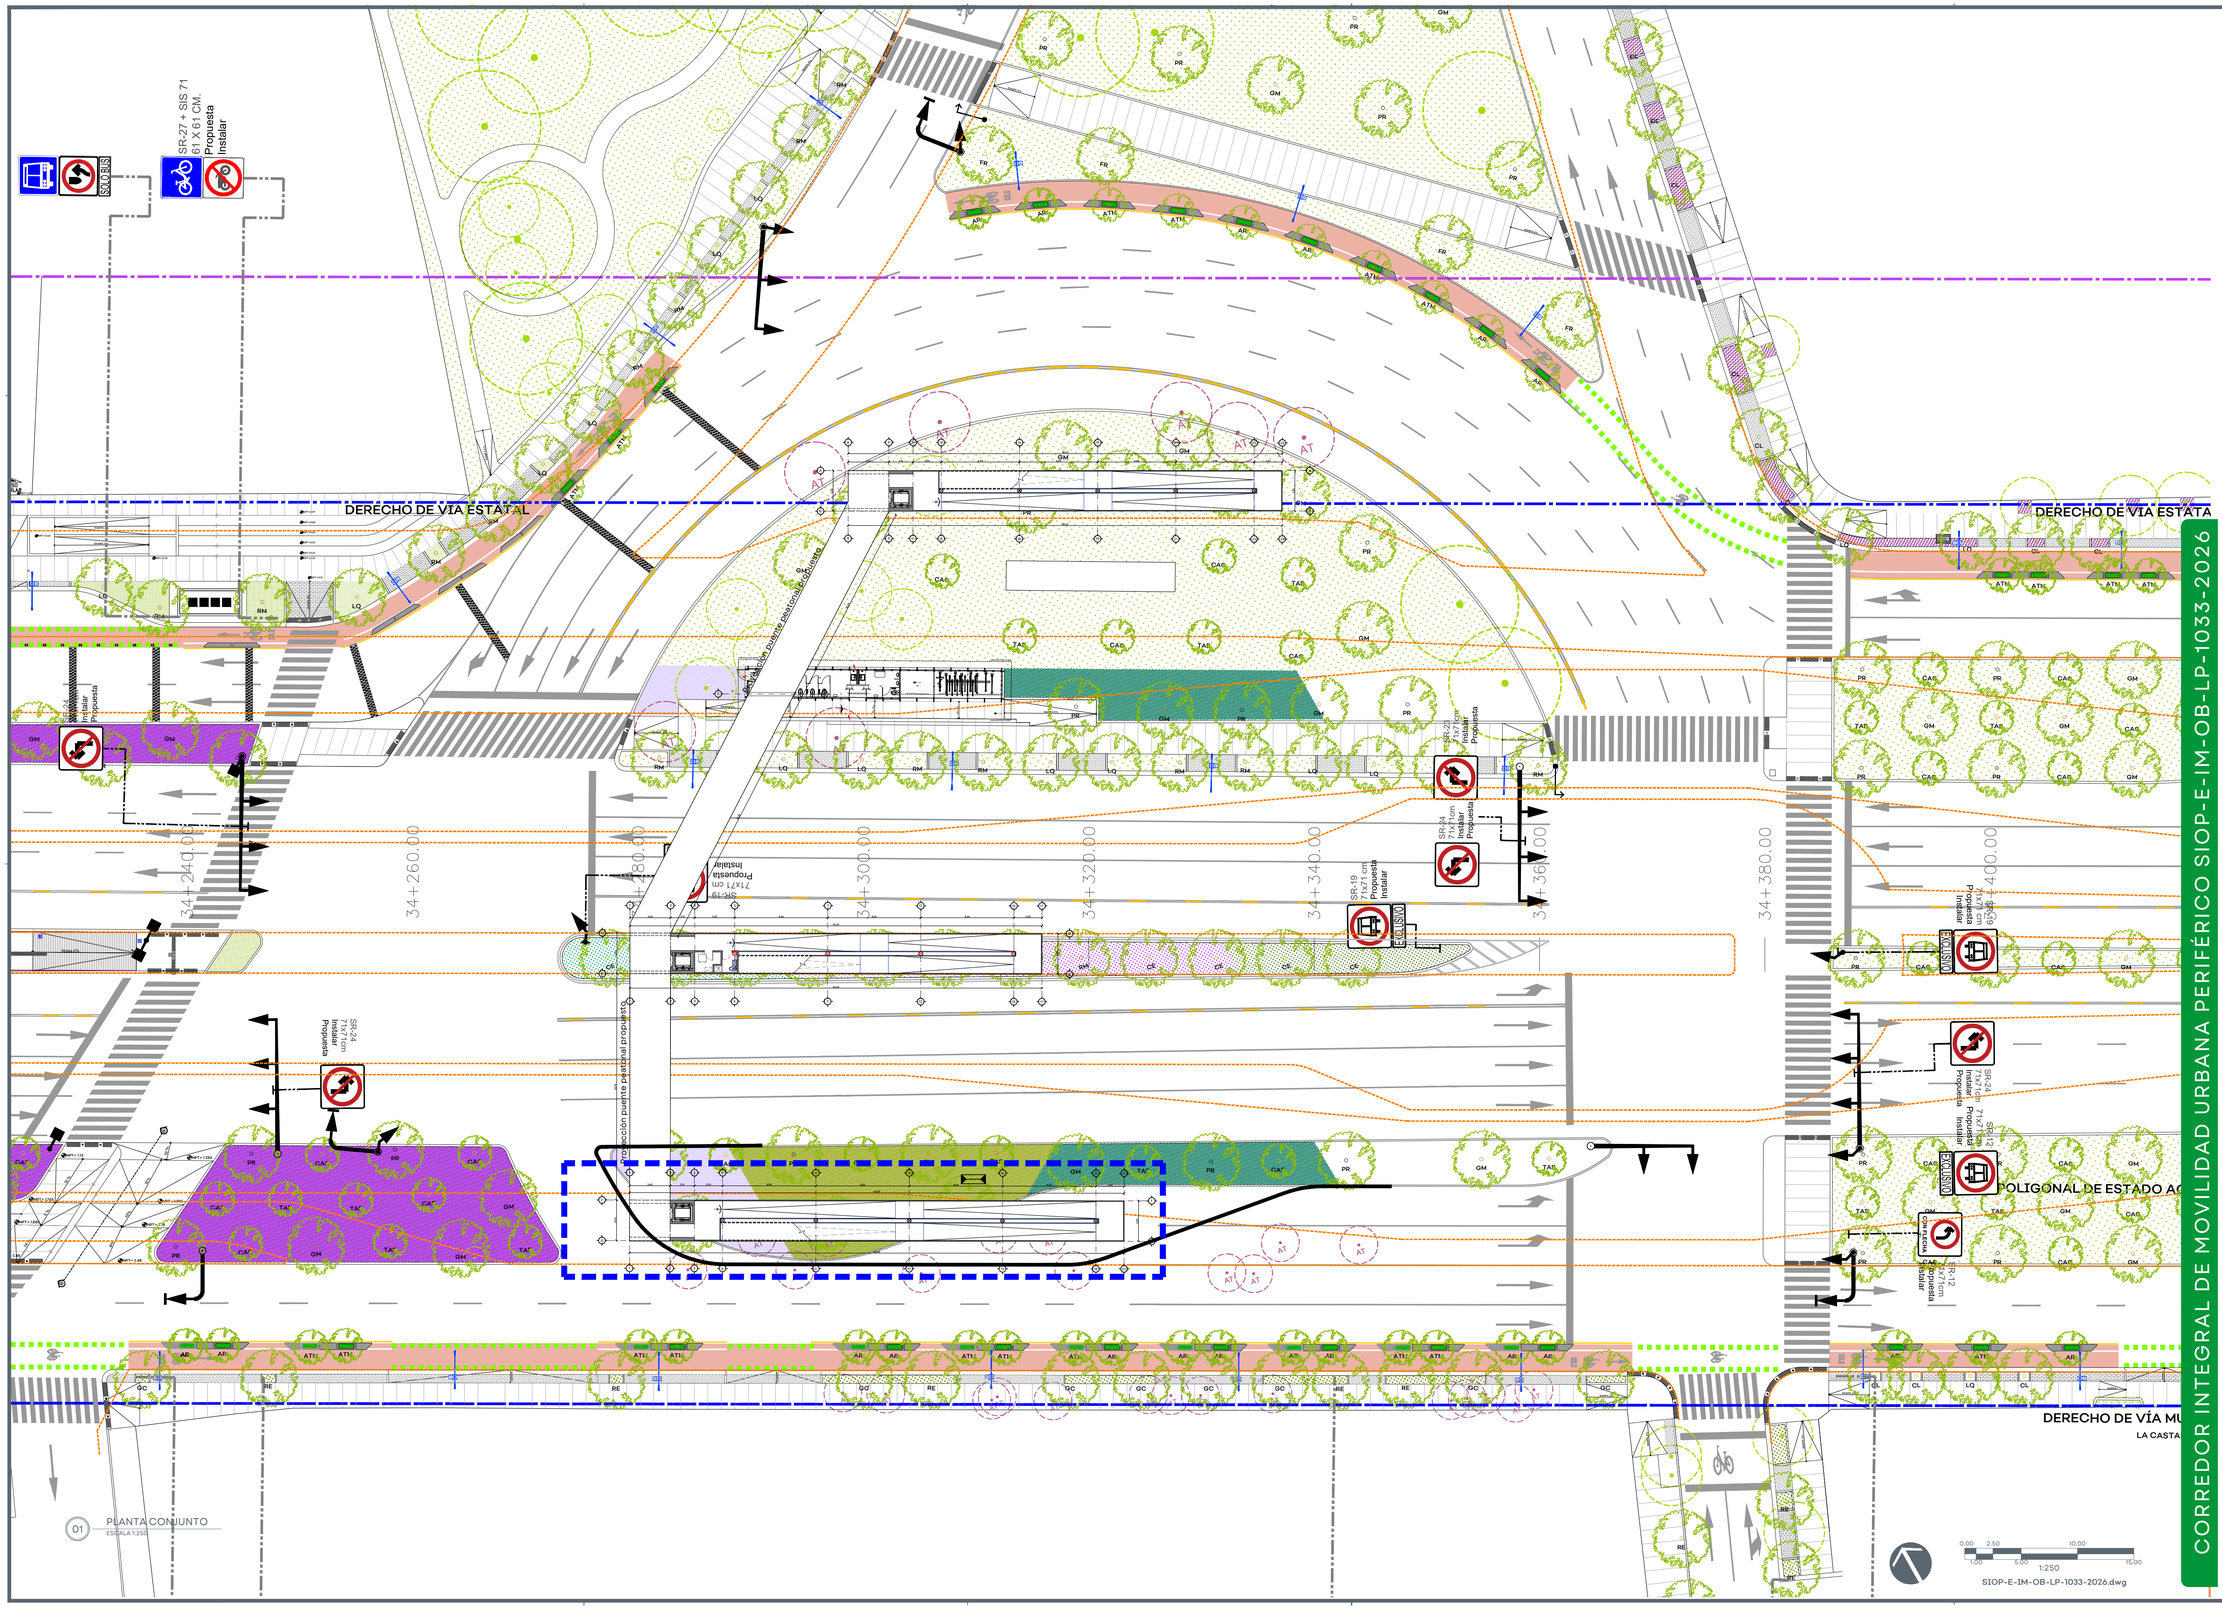



01 PLANTA CONJUNTO
ESCALA 1:250

0.00 2.50 5.00 10.00 15.00
1:250

SIOP-E-IM-OB-LP-1033-2026.dwg

JALISCO
GOBIERNO DEL ESTADO

UBICACIÓN:

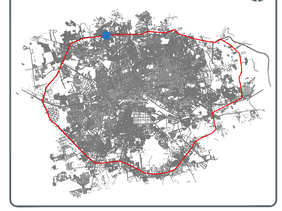

NOTAS:

SIMBOLOGÍA

- CAMBIO DE ACABADO
- CAMBIO DE NIVEL
- LÍNEA DE SECCIÓN
- NIVEL PLANTA
- NIVEL SECCIÓN | ALZADO
- PENDIENTE
- ÁRBOL EXISTENTE
- ÁRBOL TRASPLANTE
- ÁRBOL PROPUESTO
- ÁREA VERDE
- ACCESO VEHICULAR
- LÍNEA DE ESTADO ACTUAL
- LÍMITE DE INTERVENCIÓN
- POSTE CFE
- POSTE TELEFONO
- REGISTRO CIRCULAR
- REGISTRO CUADRADO
- LUMINARIA DE PISO
- LUMINARIA PUNTA POSTE
- LUMINARIA VEHICULAR
- BANCA
- **NPT** NIVEL DE PISO TERMINADO
- **NLIT** NIVEL LECHO INFERIOR DE TRABE
- **NLSC** NIVEL LECHO SUPERIOR DE CORNISA
- **NLIC** NIVEL LECHO INFERIOR DE CORNISA
- **NP** NIVEL DE PRETIL
- **NLSD** NIVEL LECHO SUPERIOR DALA
- **NLIL** NIVEL LECHO INFERIOR LOSA
- **NLSL** NIVEL LECHO SUPERIOR LOSA
- **NB** NIVEL DE BANQUETA
- **BAP** BAJADA DE AGUA PLUVIAL
- **BAN** BAJADA AGUAS NEGRAS

AUTORIZACIÓN:

Arq. Douglas Rodriguez Perea
Director General de Arquitectura y Urbanismo

Arq. Daniel Benitez Núñez
Director de Desarrollo

DATOS GENERALES:

Localización: Circuito Periférico.
Municipio: Zona Metropolitana de Guadalajara

PROYECTO:

Construcción de cimentación, rampa, cubo de elevador y elevador en el lado sur del puente peatonal para la estación Tabachines de Mi Macro Periférico, municipio de Zapopan, Jalisco.


CONTENIDO:

PUENTE PEATONAL TABACHINES
PLANTA ARQUITECTÓNICA LLAVE

ESCALA:	FECHA:	CLAVE DE PLANO:
1:500	Nov. 2026	ARQ_LL

CORREDOR INTEGRAL DE MOVILIDAD URBANA PERIFÉRICO SIOP-E-IM-OB-LP-1033-2026

Infraestructura y Obra Pública

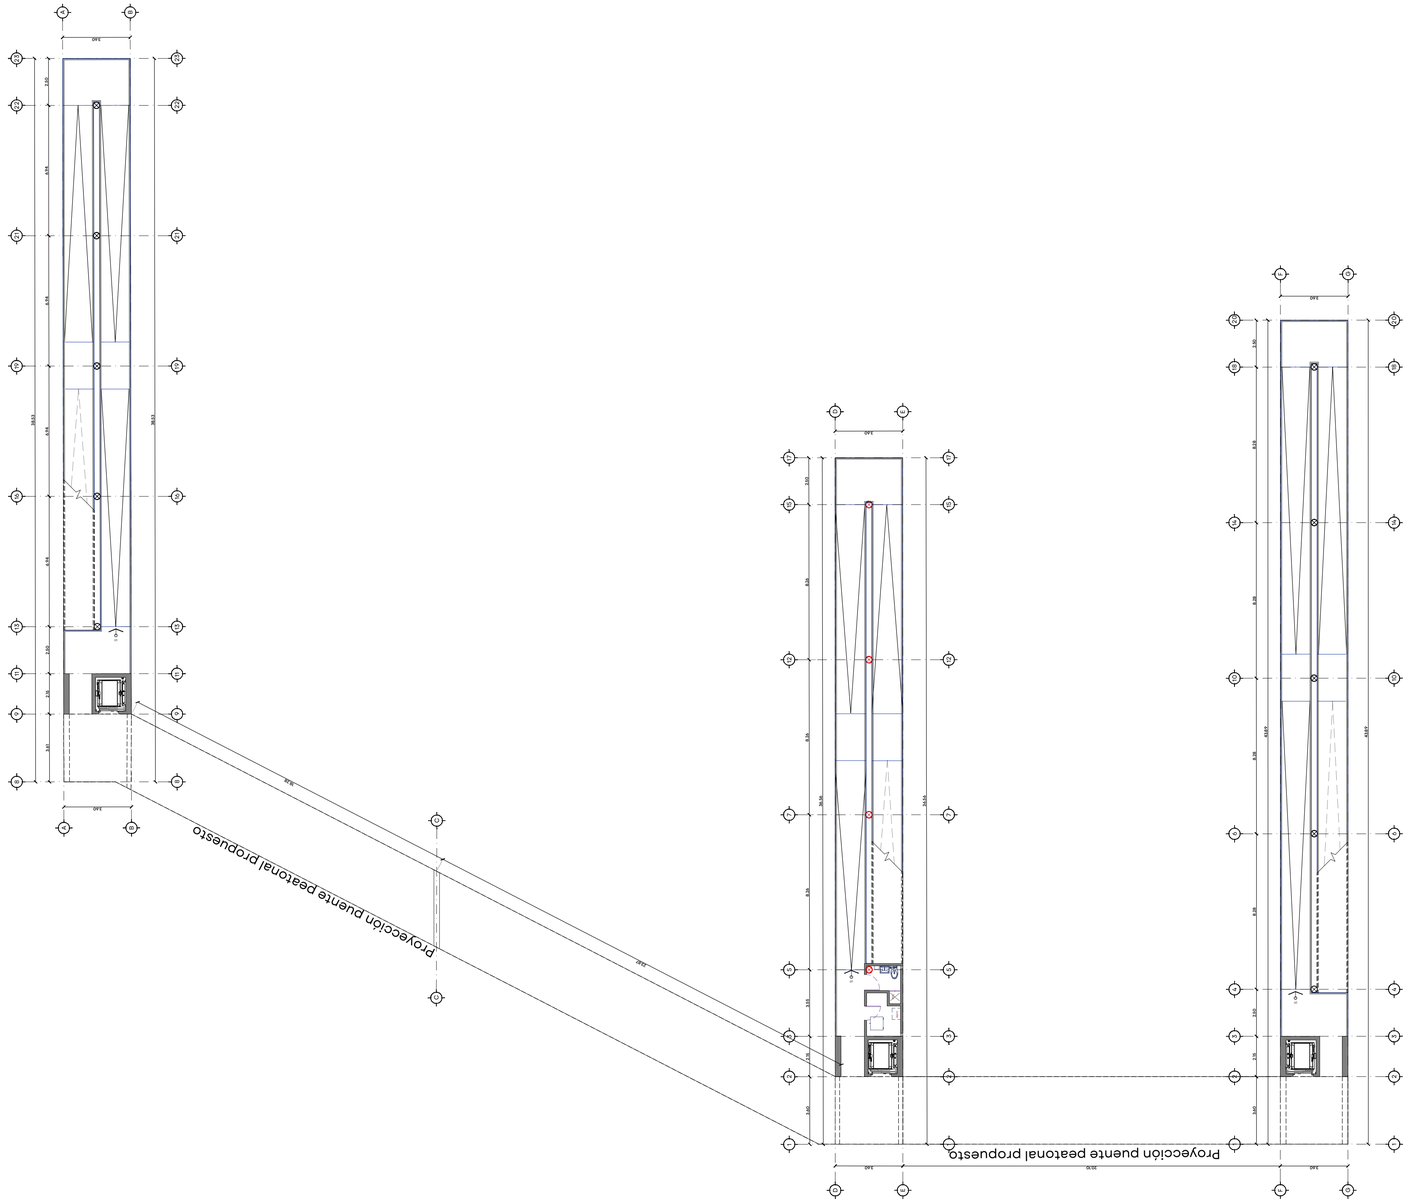


01 PLANTA BAJA
ESCALA 1:150

RAMPA INTERIOR

RAMPA CENTRAL


RAMPA EXTERIOR

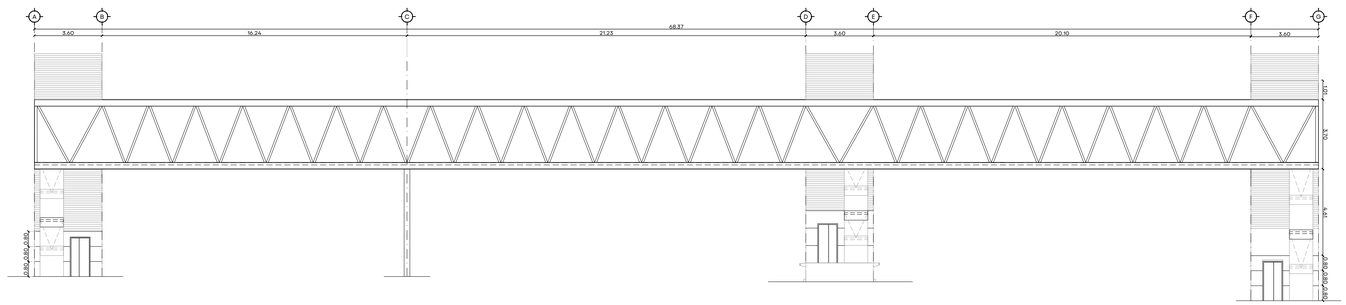

02 ALZADO
ESCALA 1:150

JALISCO
GOBIERNO DEL ESTADO

UBICACIÓN:

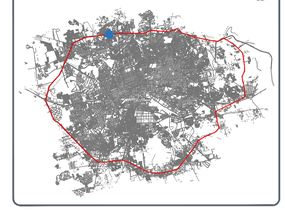

NOTAS:

SIMBOLOGÍA

- CAMBIO DE ACABADO
- CAMBIO DE NIVEL
- LÍNEA DE SECCIÓN
- NIVEL PLANTA
- NIVEL SECCIÓN | ALZADO
- PENDIENTE
- ÁRBOL EXISTENTE
- ÁRBOL TRASPLANTE
- ÁRBOL PROPUESTO
- ÁREA VERDE
- ACCESO VEHICULAR
- LÍNEA DE ESTADO ACTUAL
- LÍMITE DE INTERVENCIÓN
- POSTE CFE
- POSTE TELEFONO
- REGISTRO CIRCULAR
- REGISTRO CUADRADO
- LUMINARIA DE PISO
- LUMINARIA PUNTA POSTE
- LUMINARIA VEHICULAR
- BANCA
- **NPT** NIVEL DE PISO TERMINADO
- **NLIT** NIVEL LECHO INFERIOR DE TRABE
- **NLSC** NIVEL LECHO SUPERIOR DE CORNISA
- **NLIC** NIVEL LECHO INFERIOR DE CORNISA
- **NP** NIVEL DE PRETIL
- **NLSD** NIVEL LECHO SUPERIOR DALA
- **NLIL** NIVEL LECHO INFERIOR LOSA
- **NLSL** NIVEL LECHO SUPERIOR LOSA
- **NB** NIVEL DE BANQUETA
- **BAP** BAJADA DE AGUA PLUVIAL
- **BAN** BAJADA AGUAS NEGRAS

AUTORIZACIÓN:

Arq. Douglas Rodriguez Perea
Director General de Arquitectura y Urbanismo

Arq. Daniel Benitez Núñez
Director de Desarrollo

DATOS GENERALES:

Localización: Circuito Periférico.
Municipio: Zona Metropolitana de Guadalajara

PROYECTO:

Construcción de cimentación, rampa, cubo de elevador y elevador en el lado sur del puente peatonal para la estación Tabachines de Mi Macro Periférico, municipio de Zapopan, Jalisco.

CONTENIDO:

PUENTE PEATONAL TABACHINES
ALZADO


ESCALA:	FECHA:	CLAVE DE PLANO:
1:500	Nov. 2026	ARQ_01

0.00 2.50 10.00
1.00 5.00 15.00
1:250


SIOP-E-IM-OB-LP-1033-2026.dwg

CORREDOR INTEGRAL DE MOVILIDAD URBANA PERIFÉRICO SIOP-E-IM-OB-LP-1033-2026


Infraestructura y Obra Pública

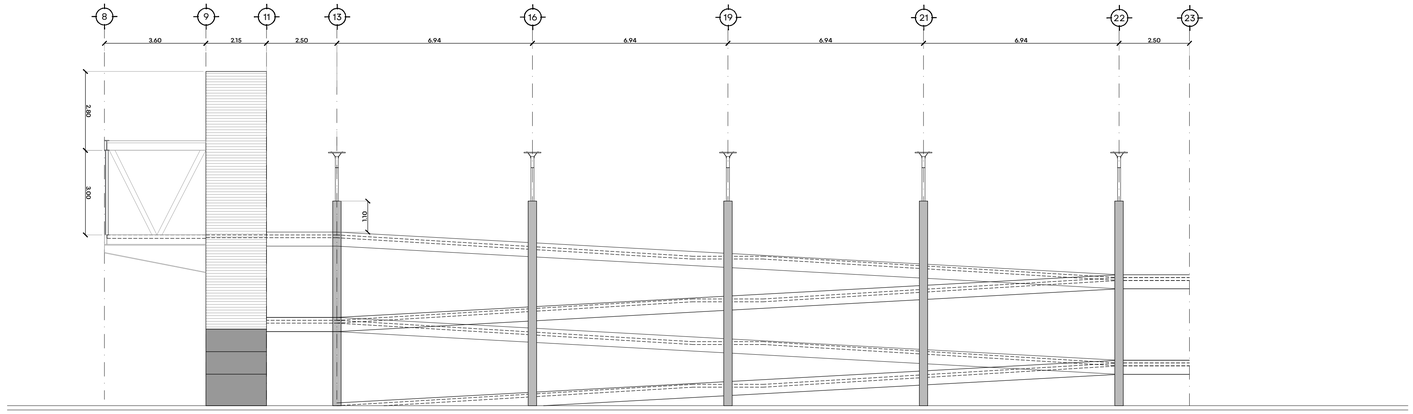

01 ALZADO RAMPA EXTERIOR
ESCALA 1:100

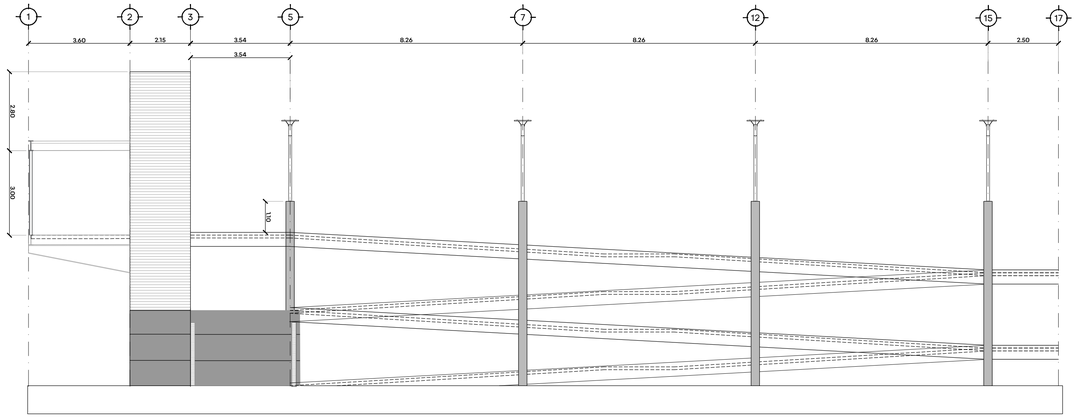

02 ALZADO RAMPA CENTRAL
ESCALA 1:100

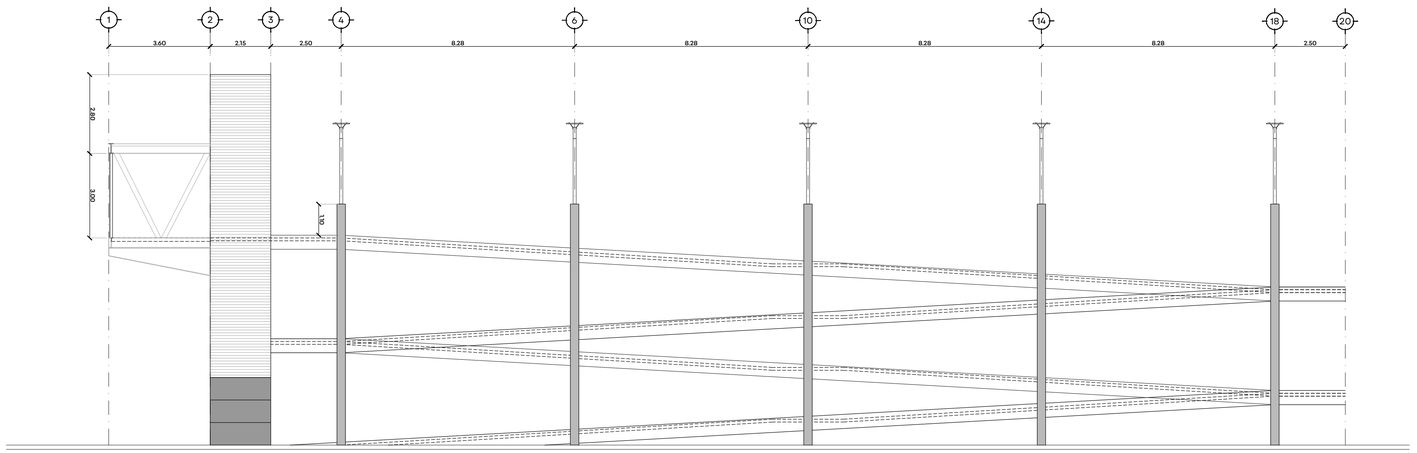

03 ALZADO RAMPA INTERIOR
ESCALA 1:100

JALISCO
GOBIERNO DEL ESTADO

UBICACIÓN:



NOTAS:

SIMBOLOGÍA

- CAMBIO DE ACABADO
- CAMBIO DE NIVEL
- LÍNEA DE SECCIÓN
- NPT+ 0.00 — NIVEL PLANTA
- NPT+ 0.00 / NLIT+ 0.00 — NIVEL SECCIÓN | ALZADO
- PENDIENTE — PENDIENTE
- ÁRBOL EXISTENTE
- ÁRBOL TRASPLANTE
- ÁRBOL PROPUESTO
- ÁREA VERDE
- ACCESO VEHICULAR
- LÍNEA DE ESTADO ACTUAL
- LÍMITE DE INTERVENCIÓN
- POSTE CFE
- POSTE TELEFONO
- REGISTRO CIRCULAR
- REGISTRO CUADRADO
- LUMINARIA DE PISO
- LUMINARIA PUNTA POSTE
- LUMINARIA VEHICULAR
- BANCA
- **NPT** NIVEL DE PISO TERMINADO
- **NLIT** NIVEL LECHO INFERIOR DE TRABE
- **NLSC** NIVEL LECHO SUPERIOR DE CORNISA
- **NLIC** NIVEL LECHO INFERIOR DE CORNISA
- **NP** NIVEL DE PRETIL
- **NLSD** NIVEL LECHO SUPERIOR DALA
- **NLIL** NIVEL LECHO INFERIOR LOSA
- **NLSL** NIVEL LECHO SUPERIOR LOSA
- **NB** NIVEL DE BANQUETA
- **BAP** BAJADA DE AGUA PLUVIAL
- **BAN** BAJADA AGUAS NEGRAS

AUTORIZACIÓN:

Arq. Douglas Rodriguez Perea
Director General de Arquitectura y Urbanismo

Arq. Daniel Benitez Núñez
Director de Desarrollo

DATOS GENERALES:

Localización: Circuito Periférico.
Municipio: Zona Metropolitana de Guadalajara

PROYECTO:

Construcción de cimentación, rampa, cubo de elevador y elevador en el lado sur del puente peatonal para la estación Tabachines de Mi Macro Periférico, municipio de Zapopan, Jalisco.

CONTENIDO:

PUENTE PEATONAL TABACHINES
ALZADOS DE RAMPAS

ESCALA:	FECHA:	CLAVE DE PLANO:
1:500	Nov. 2026	ARQ_02

0.00 2.50 10.00
1.00 5.00 15.00
1:250

SIOP-E-IM-OB-LP-1033-2026.dwg

CORREDOR INTEGRAL DE MOVILIDAD URBANA PERIFÉRICO SIOP-E-IM-OB-LP-1033-2026

Infraestructura y Obra Pública