


- CONSTRUCCIÓN DE PLATAFORMA DE ESTACIONAMIENTO Y CIMENTACIÓN

- CONSTRUCCIÓN DE ARMADO DE LA TORRE GRUA

JALISCO
GOBIERNO DEL ESTADO

UBICACIÓN

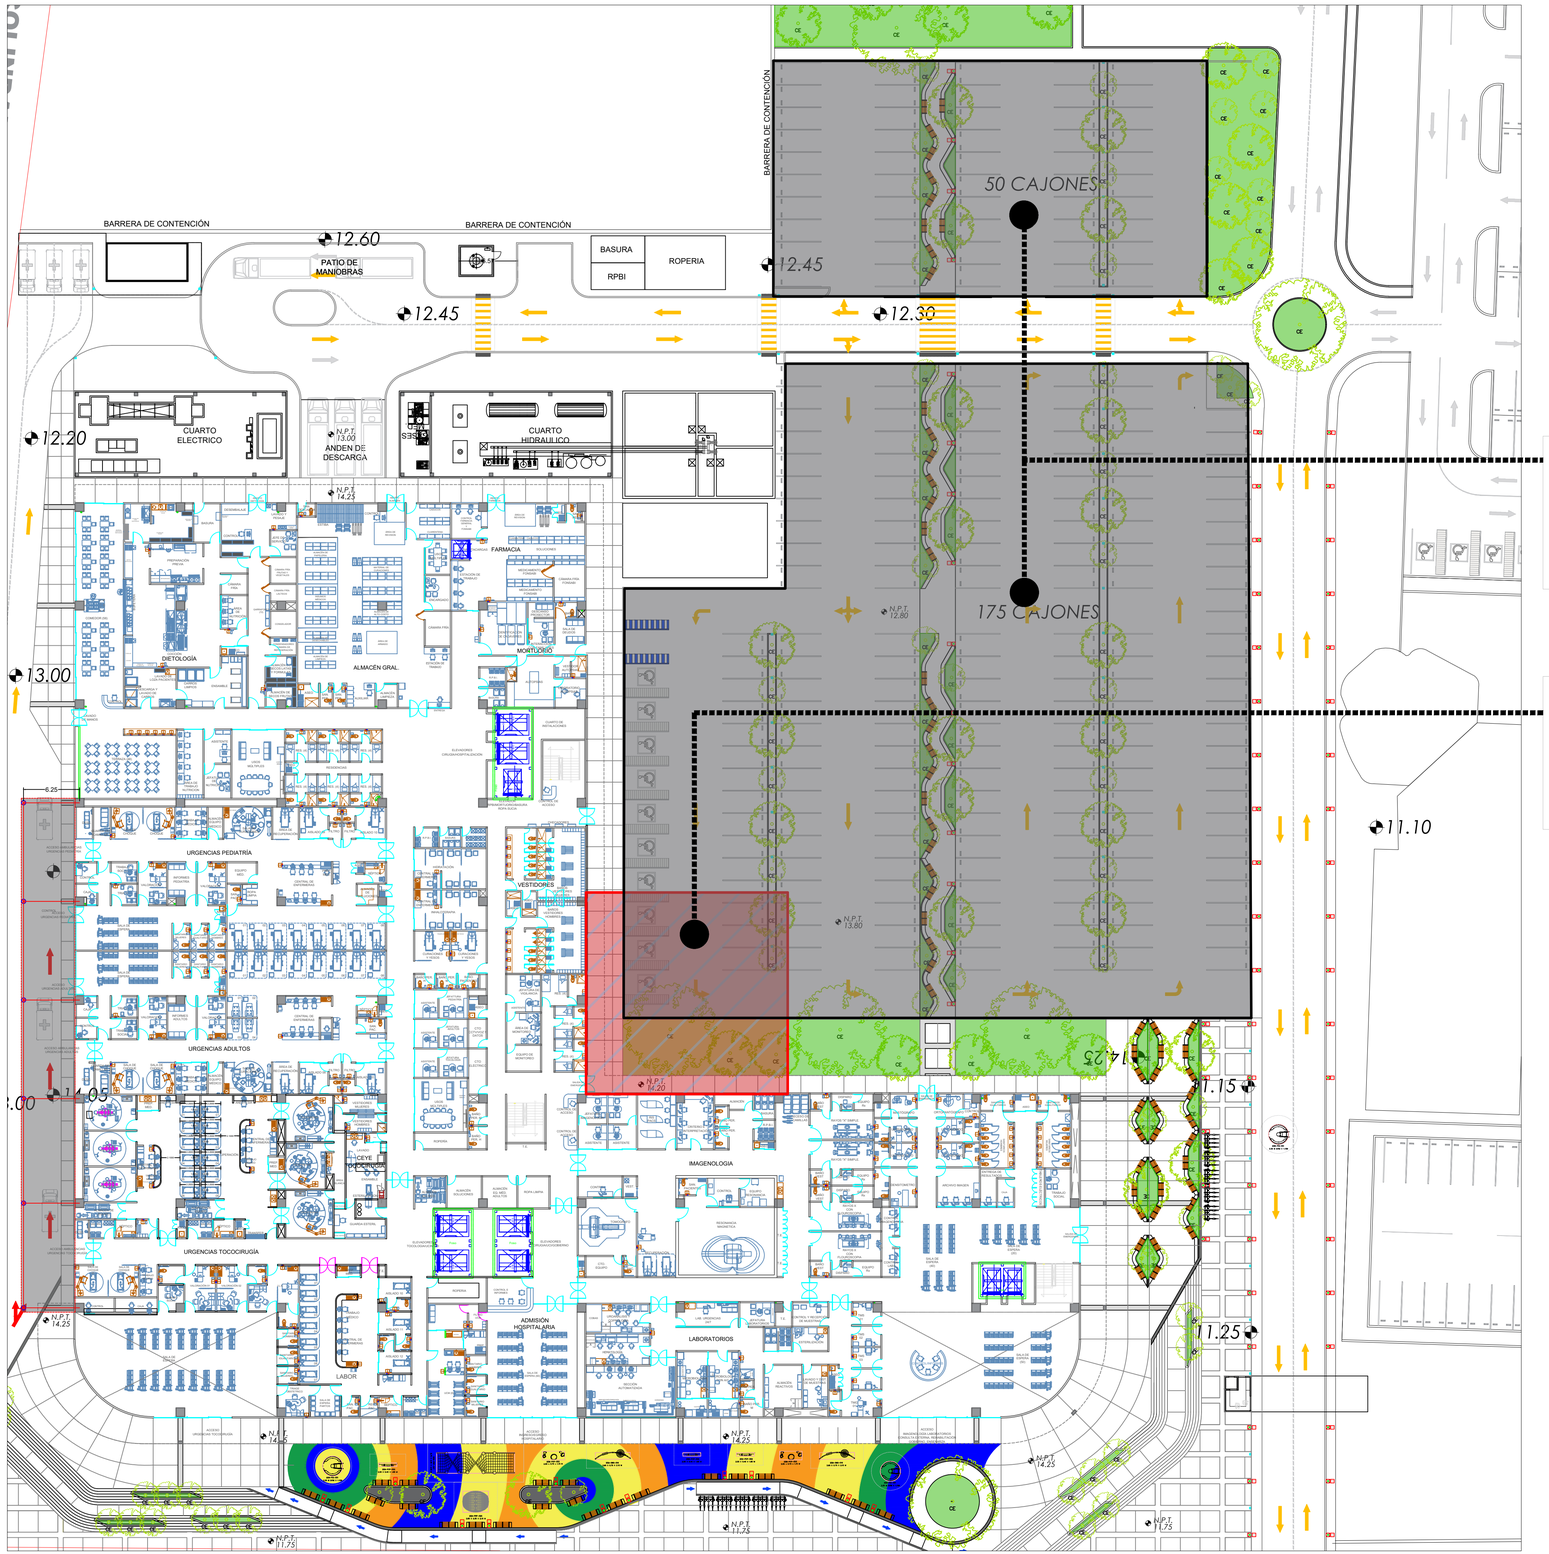

NOTAS:

HOSPITAL CIVIL DE GUADALAJARA DE LA COSTA SIOP-E-FINEDUC-OB-LP-0985-2026

AUTORIZACIÓN:

Ing. David Miguel Zamora Bueno
Secretario de Infraestructura y Obra Pública del estado de Jalisco

Mtro. Joel Iván Zúñiga Gosálvez
Director General de Proyectos de Ingeniería

DATOS GENERALES

Localización: Avenida Federación, Puerto Vallarta, Jal.

Municipio: Puerto Vallarta, Jal.

PROYECTO:


Construcción de plataforma de estacionamiento y cimentación de la torre grúa, de la primera etapa del Hospital Civil de la Costa que operará bajo el modelo del Hospital – Escuela, en el municipio de Puerto Vallarta, Jalisco.


CONTENIDO:


PLANTA ARQUITECTÓNICA CONJUNTO

ESCALA:	FECHA:	CLAVE DE PLANO:
1:800	NOVIEMBRE 2026	DET-01

Infraestructura y Obra Pública

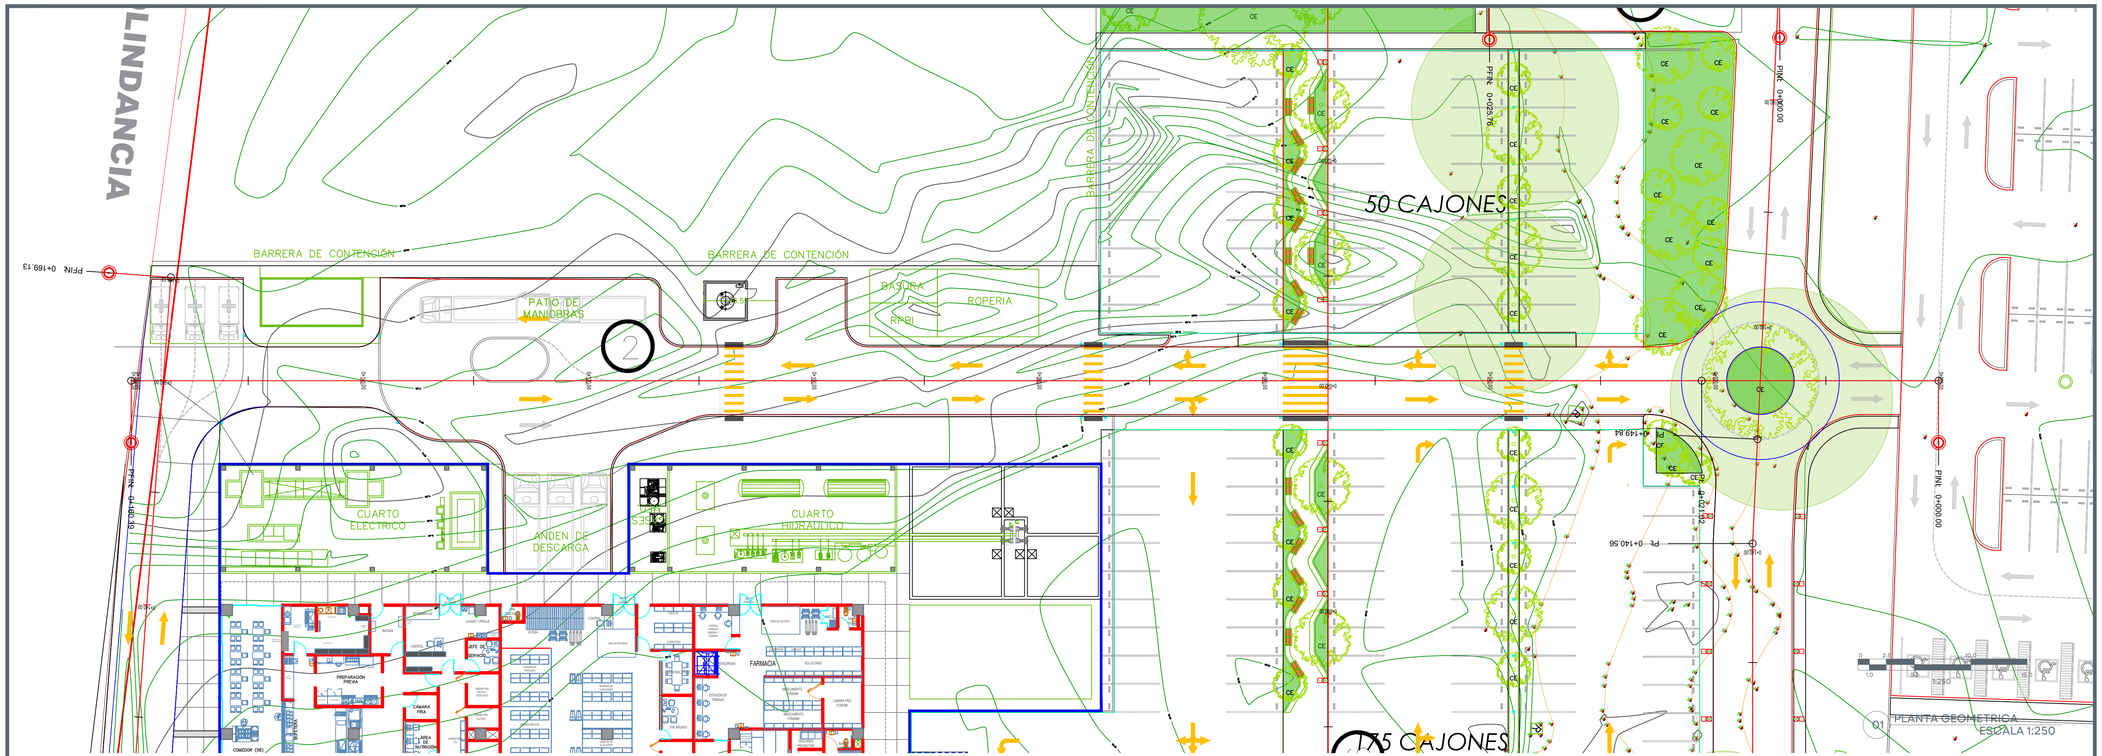

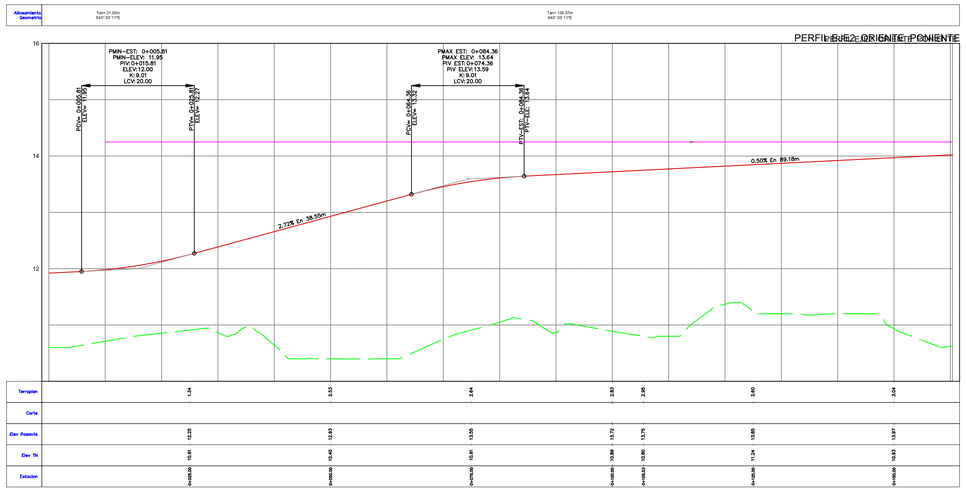

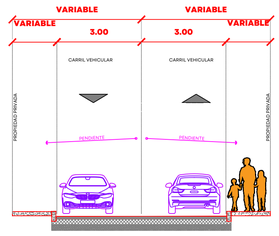


CUADRO DE CONSTRUCCIÓN DE E.E						
Lado		Rumbo	Distancia	V	Coordenadas	
EST	PV				Y	X
			Ls = 000.00 Lt = 000.00	PST=0+000.00	2,288,727.31	477,079.28
PST=0+000.00	PT=0+021.02	S 42°31'0.80" E	021.02	PT=0+021.02	2,288,727.31	477,079.28
PT=0+021.02	PST=0+160.39	S 42°31'0.80" E	139.37	PST=0+160.39	2,288,711.95	477,293.63
LONGITUD: 160.39 m						

0 5.0 20.0
2.50 10.0 30.0
1:500

01 PERFIL DE RASANTE
ESCALA 1:500/50

JALISCO
GOBIERNO DEL ESTADO

UBICACIÓN

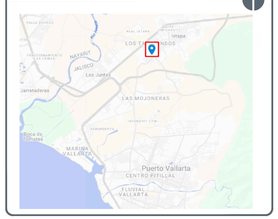

NOTAS:

SIMBOLOGÍA EN PLANTA:

- Eje de proyecto
- Derecho de vía
- Hombros de pavimento
- Separacion de carriles
- Cadenamiento 0+620

SIMBOLOGÍA EN PERFIL:

- Rasante de proyecto
- Subrasante de proyecto
- Terreno existente/natural
- Pendientes de diseño ~2.06%
- Datos de curvas de diseño



AUTORIZACIÓN

Mtro. Joel Iván Zúñiga Gosálvez
Director General de Proyectos de Ingeniería

Ing. Gerardo Gutiérrez Navarro
Director de Proyectos Carreteros

DATOS GENERALES :

Localización: Entre Av. Fereracion y Av. Universidad

Municipio: Puerto Vallarta, Jalisco.

PROYECTO:

Construcción de plataforma de estacionamiento y cimentación de la torre grúa, de la primera etapa del Hospital Civil de la Costa que operará bajo el modelo del Hospital – Escuela, en el municipio de Puerto Vallarta, Jalisco.


CONTENIDO:

PLANTA Y PERFIL EJE 2 VIALIDADES

ESCALA:	FECHA:	CLAVE DE PLANO:
INDICADA	NOV/26	PYP-E2

Infraestructura y Obra Pública


HOSPITAL CIVIL DE GUADALAJARA DE LA COSTA SOP–E–FINEDUC–OB–LP–0985–2026

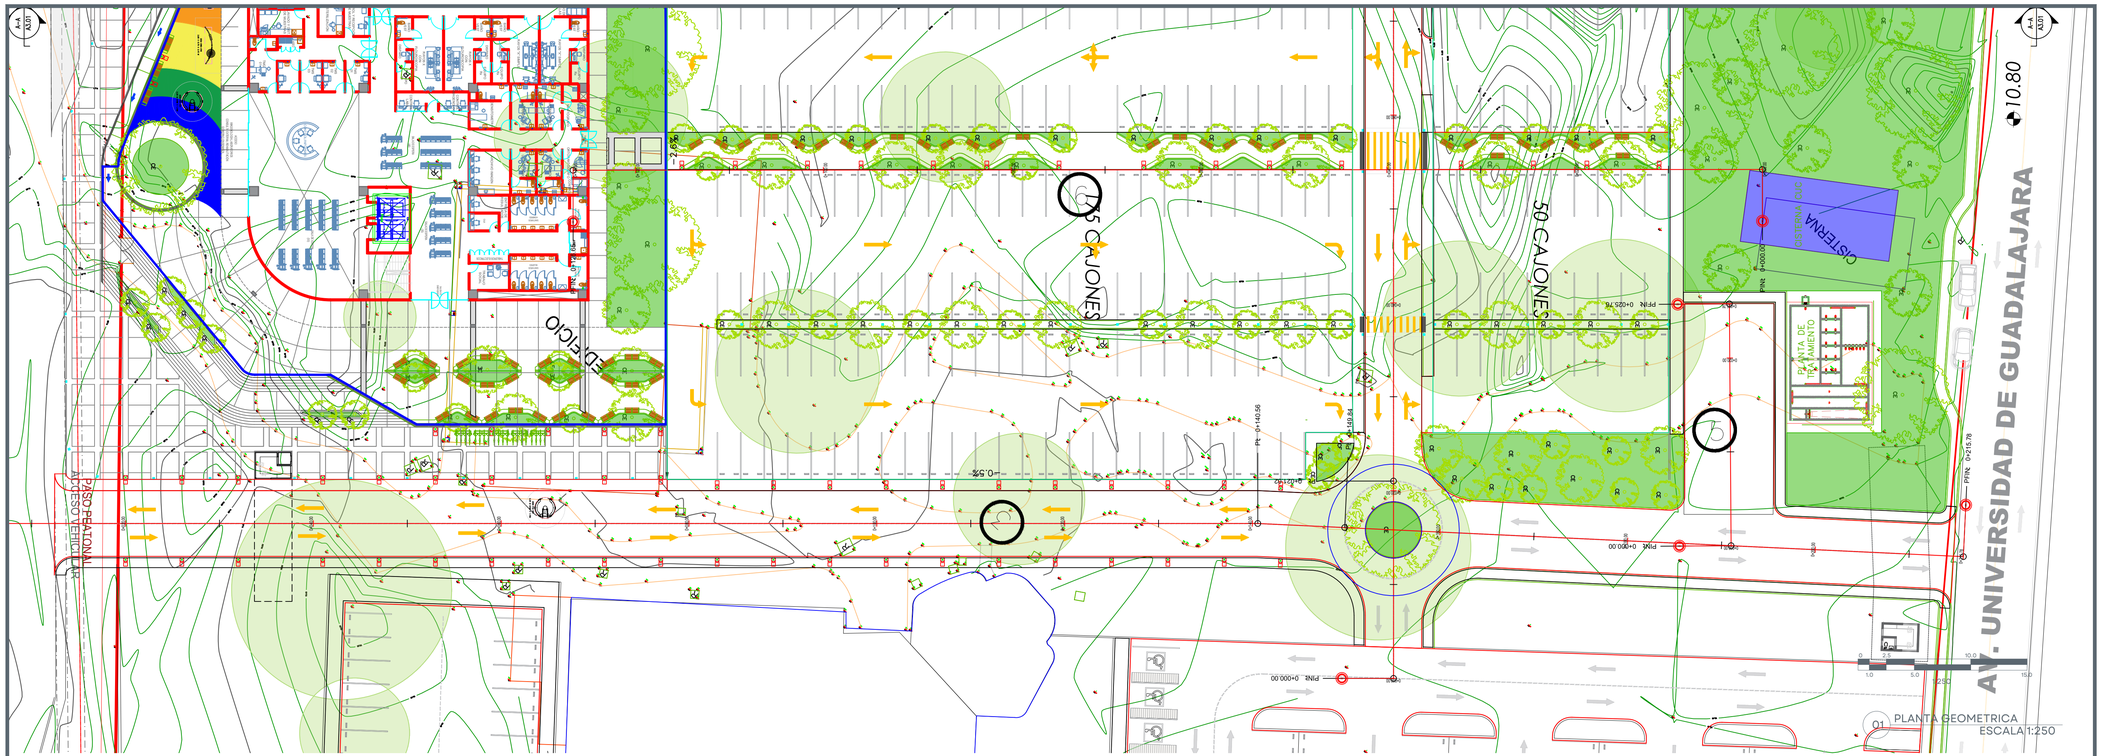


01 PLANTA GEOMETRICA
ESCALA 1:250

CUADRO DE CONSTRUCCIÓN DE EJE

Lado		Rumbo	Distancia	V	Coordenadas	
EST	PV				Y	X
			Lc = 000.00 ST = 000.00	PST=0+000.00	2,286,821.08	477,203.82
PST=0+000.00	PT=0+140.56	S 46°56'49.20" W	140.56	PT=0+140.56	2,286,821.08	477,203.82
PT=0+140.56	PT=0+149.84	S 49°38'12.12" W	009.27	PT=0+149.84	2,286,725.12	477,101.10
PT=0+149.84	PST=0+215.78	S 49°38'12.12" W	065.95	PST=0+215.78	2,286,719.12	477,094.04
LONGITUD: 215.78 m						

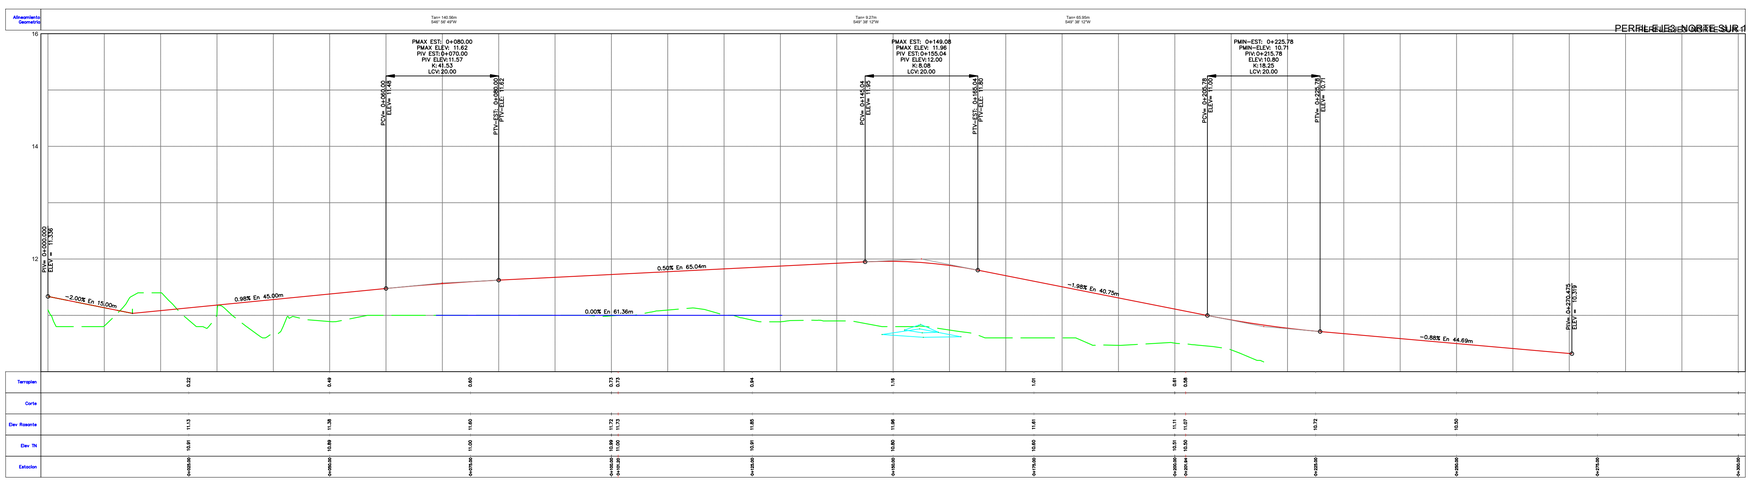

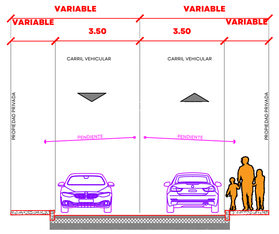


0 5.0 20.0
2.50 10.0 30.0
1:500

01 PERFIL DE RASANTE
ESCALA 1:500/50

JALISCO
GOBIERNO DEL ESTADO

UBICACIÓN

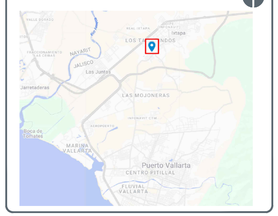

NOTAS:

SIMBOLOGÍA EN PLANTA:

- Eje de proyecto
- Derecho de vía
- Hombros de pavimento
- Separacion de carriles
- Cadenamiento 0+620

SIMBOLOGÍA EN PERFIL:

- Rasante de proyecto
- Subrasante de proyecto
- Terreno existente/natural
- Pendientes de diseño ~2.06%
- Datos de curvas de diseño



AUTORIZACIÓN

Mtro. Joel Iván Zúñiga Gosálvez
Director General de Proyectos de Ingeniería

Ing. Gerardo Gutiérrez Navarro
Director de Proyectos Carreteros

DATOS GENERALES :

Localización: Entre Av. Fereracion y Av. Universidad

Municipio: Puerto Vallarta, Jalisco.

PROYECTO:

Construcción de plataforma de estacionamiento y cimentación de la torre grúa, de la primera etapa del Hospital Civil de la Costa que operará bajo el modelo del Hospital – Escuela, en el municipio de Puerto Vallarta, Jalisco.


CONTENIDO:


PLANTA Y PERFIL EJE 3 VIALIDADES


ESCALA:	FECHA:	CLAVE DE PLANO:
INDICADA	NOV/26	PYP-E3

Infraestructura y Obra Pública

HOSPITAL CIVIL DE GUADALAJARA DE LA COSTA SOP–E–FINEDUC–OB–LP–0985–2026

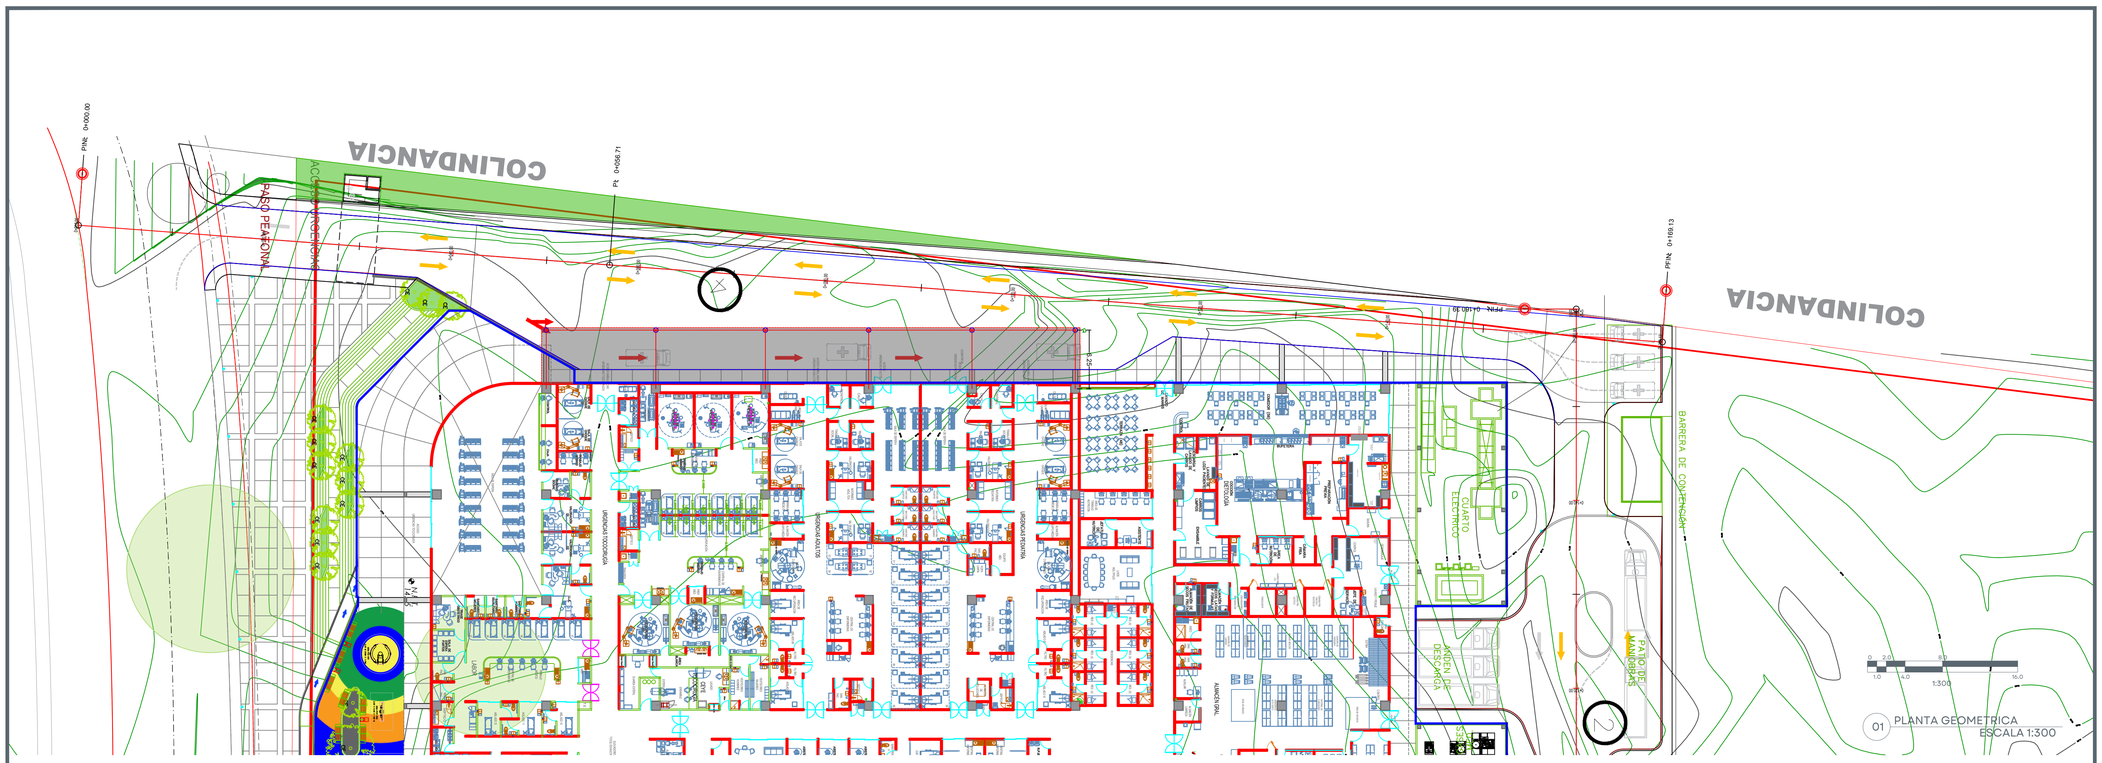

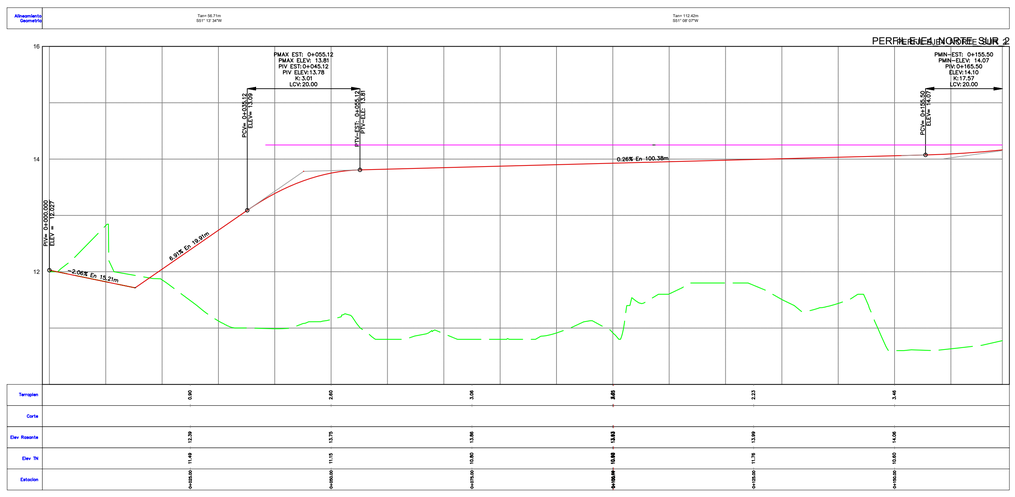

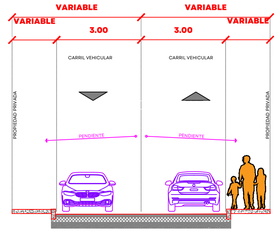


CUADRO DE CONSTRUCCIÓN DE EJE						
Lado		Rumbo	Distancia	V	Coordenadas	
EST	PV				Y	X
			Lc = 000.00 Ls = 000.00	PST=0+000.00	2,289,712.47	477,311.41
PST=0+000.00	PT=0+056.71	S 51°13'33.60" W	056.71	PT=0+056.71	2,289,712.47	477,311.41
PT=0+056.71	PST=0+169.13	S 51°8'5.72" W	112.42	PST=0+169.13	2,289,676.96	477,267.19
LONGITUD: 169.13 m						



01 PERFIL DE RASANTE
ESCALA 1:1000/100

JALISCO
GOBIERNO DEL ESTADO

UBICACIÓN

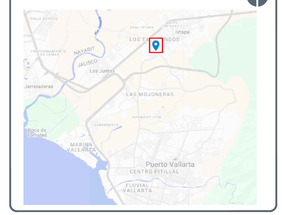

NOTAS:

SIMBOLOGÍA EN PLANTA:

- Eje de proyecto
- Derecho de vía
- Hombros de pavimento
- Separacion de carriles
- Cadenamiento 0+620

SIMBOLOGÍA EN PERFIL:

- Rasante de proyecto
- Subrasante de proyecto
- Terreno existente/natural
- Pendientes de diseño ~2.06%
- Datos de curvas de diseño

AUTORIZACIÓN

Mtro. Joel Iván Zúñiga Gosálvez
Director General de Proyectos de Ingeniería

Ing. Gerardo Gutiérrez Navarro
Director de Proyectos Carreteros

DATOS GENERALES :

Localización: Entre Av. Fereracion y Av. Universidad

Municipio: Puerto Vallarta, Jalisco.

PROYECTO:

Construcción de plataforma de estacionamiento y cimentación de la torre grúa, de la primera etapa del Hospital Civil de la Costa que operará bajo el modelo del Hospital – Escuela, en el municipio de Puerto Vallarta, Jalisco.


CONTENIDO:

PLANTA Y PERFIL EJE 4 VIALIDADES

ESCALA:	FECHA:	CLAVE DE PLANO:
INDICADA	NOV/26	PYP-E4


HOSPITAL CIVIL DE GUADALAJARA DE LA COSTA SOP – E – FINEDUC – OB – LP – 0985 – 2026


Infraestructura y Obra Pública

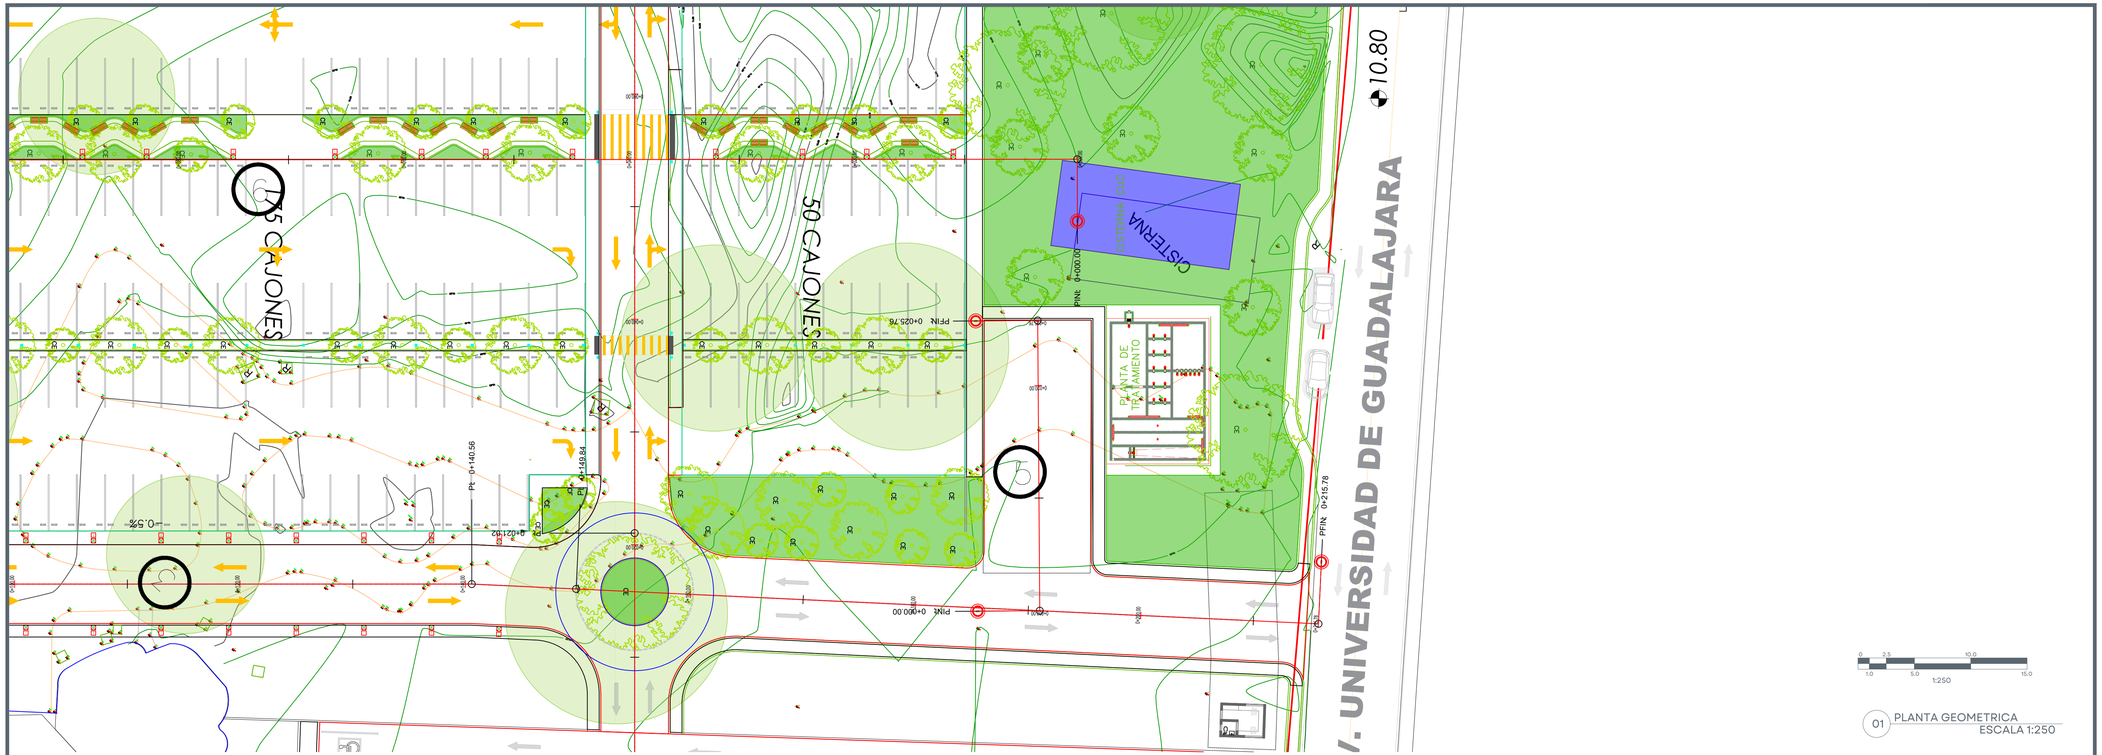

0 2.5 5.0 10.0 15.0
1:250

01 PLANTA GEOMETRICA
ESCALA 1:250

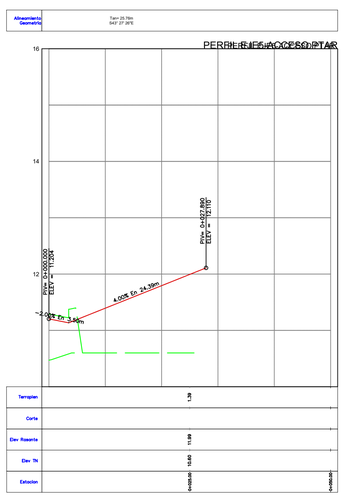

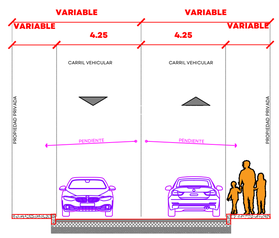

CUADRO DE CONSTRUCCIÓN DE EJE


Lado		Rumbo	Distancia	V	Coordenadas	
EST	PV				Y	X
			Lc = 000.00 ST = 000.00	PST=0+000.00	2,289,692.44	477,062.65
PST=0+000.00	PST=0+025.76	S 43°27'26.28" E	025.76	PST=0+025.76	2,289,692.44	477,062.65
LONGITUD: 025.76 m						

0 5.0 20.0
2.50 10.0 30.0
1:500

01 PERFIL DE RASANTE
ESCALA 1:500/50

JALISCO
GOBIERNO DEL ESTADO

UBICACIÓN

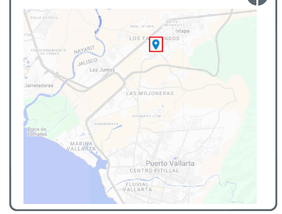

NOTAS:

SIMBOLOGÍA EN PLANTA:

- Eje de proyecto
- Derecho de vía
- Hombros de pavimento
- Separacion de carriles
- Cadenamiento 0+620

SIMBOLOGÍA EN PERFIL:

- Rasante de proyecto
- Subrasante de proyecto
- Terreno existente/natural
- Pendientes de diseño ~2.06%
- Datos de curvas de diseño



AUTORIZACIÓN

Mtro. Joel Iván Zúñiga Gosálvez
Director General de Proyectos de Ingeniería

Ing. Gerardo Gutiérrez Navarro
Director de Proyectos Carreteros

DATOS GENERALES :

Localización: Entre Av. Fereracion y Av. Universidad

Municipio: Puerto Vallarta, Jalisco.

PROYECTO:

Construcción de plataforma de estacionamiento y cimentación de la torre grúa, de la primera etapa del Hospital Civil de la Costa que operará bajo el modelo del Hospital – Escuela, en el municipio de Puerto Vallarta, Jalisco.


CONTENIDO:

PLANTA Y PERFIL EJE 5 VIALIDADES


ESCALA:	FECHA:	CLAVE DE PLANO:
INDICADA	NOV/26	PYP-E5


Infraestructura y Obra Pública

HOSPITAL CIVIL DE GUADALAJARA DE LA COSTA SOP–E–FINEDUC–OB–LP–0985–2026

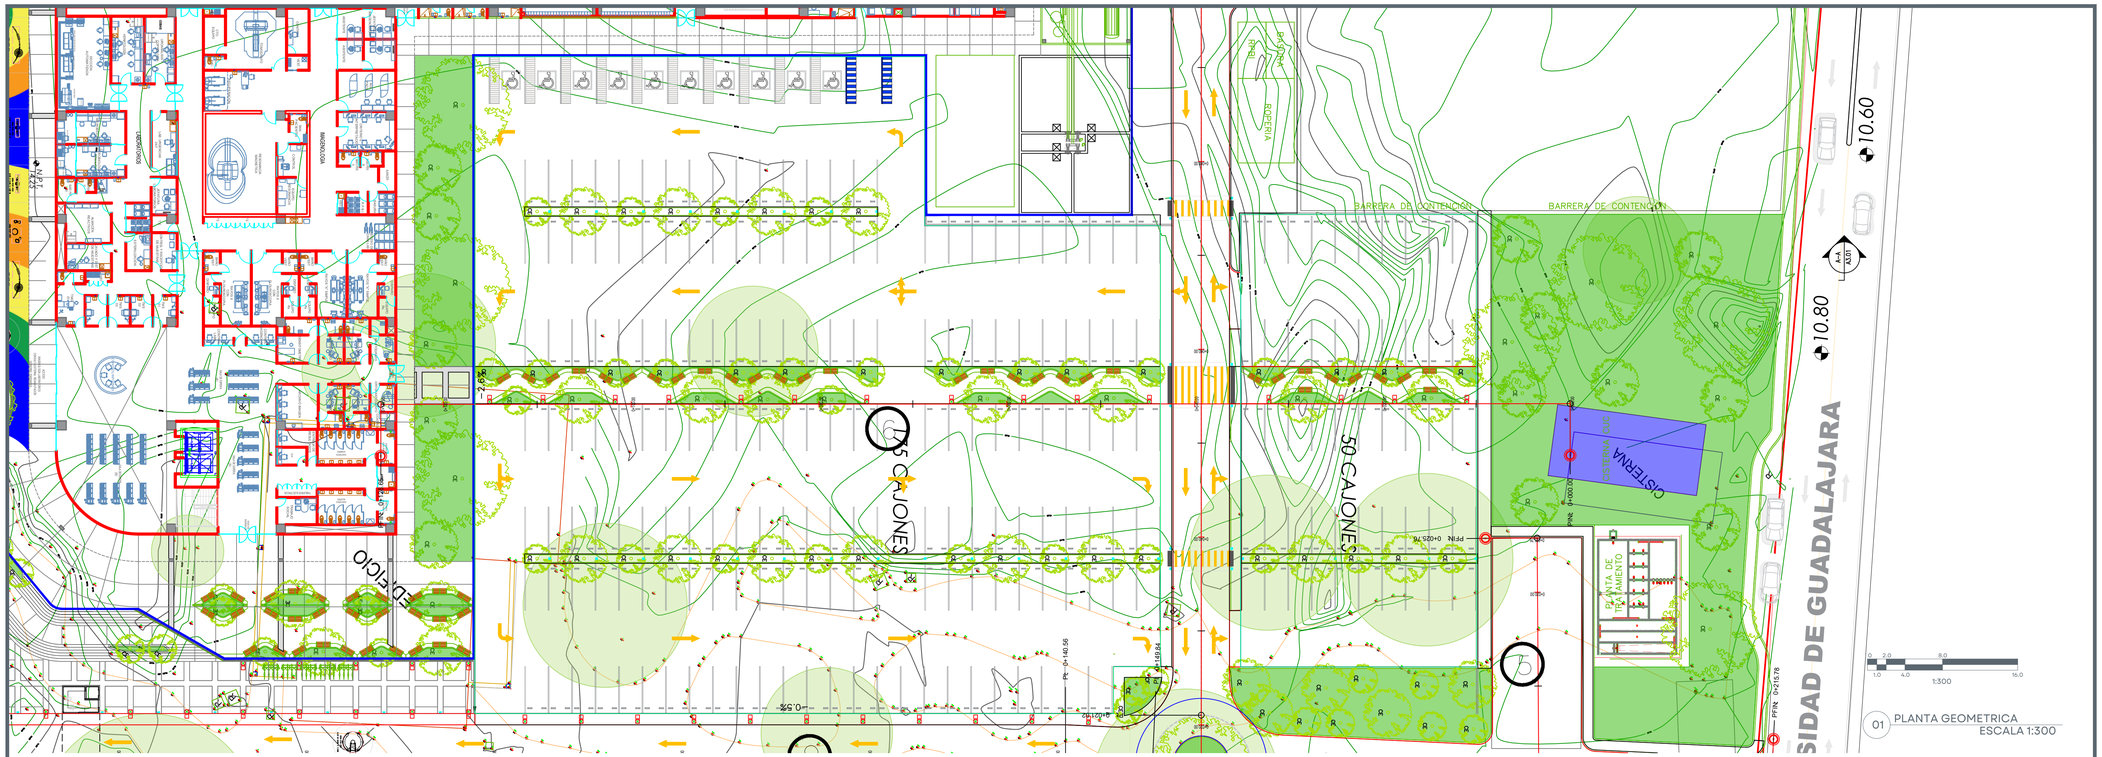

01 PLANTA GEOMETRICA
ESCALA 1:300

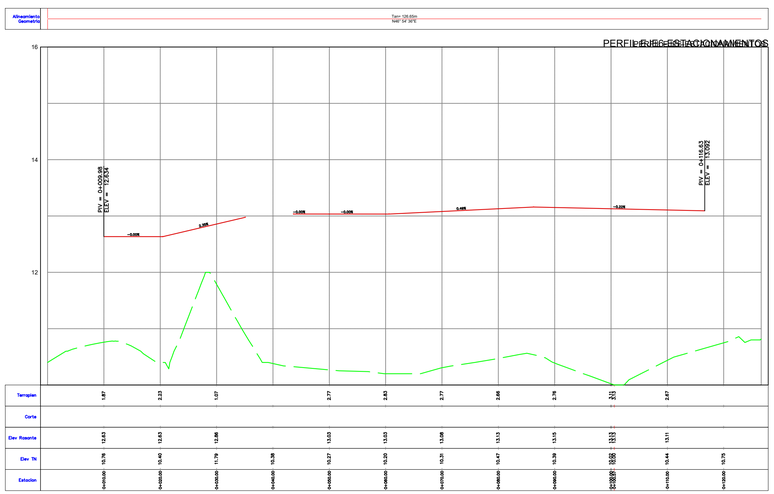

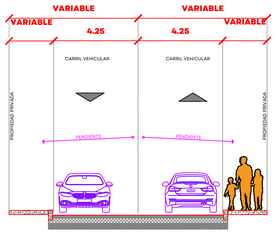

CUADRO DE CONSTRUCCIÓN DE EJE


Lado		Rumbo	Distancia	V	Coordenadas	
EST	PV				Y	X
			Lc = 000.00 Lt = 000.00	PST=0+000.00	2,289,660.88	477,087.58
PST=0+000.00	PST=0+126.65	N 46°54'35.64" E	126.65	PST=0+126.65	2,289,660.88	477,087.58
LONGITUD: 126.65 m						

0 5.0 20.0
2.50 10.0 30.0
1:500

01 PERFIL DE RASANTE
ESCALA 1:500/50

JALISCO
GOBIERNO DEL ESTADO

UBICACIÓN

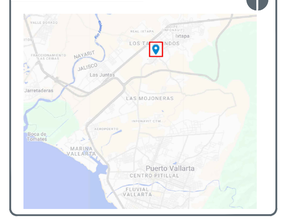

NOTAS:

SIMBOLOGÍA EN PLANTA:

- Eje de proyecto
- Derecho de vía
- Hombros de pavimento
- Separacion de carriles
- Cadenamiento 0+620

SIMBOLOGÍA EN PERFIL:

- Rasante de proyecto
- Subrasante de proyecto
- Terreno existente/natural
- Pendientes de diseño ~2.06%
- Datos de curvas de diseño



AUTORIZACIÓN

Mtro. Joel Iván Zúñiga Gosálvez
Director General de Proyectos de Ingeniería

Ing. Gerardo Gutiérrez Navarro
Director de Proyectos Carreteros

DATOS GENERALES :

Localización: **Entre Av. Ferearcion y Av. Universidad**

Municipio: **Puerto Vallarta, Jalisco.**

PROYECTO:

Construcción de plataforma de estacionamiento y cimentación de la torre grúa, de la primera etapa del Hospital Civil de la Costa que operará bajo el modelo del Hospital – Escuela, en el municipio de Puerto Vallarta, Jalisco.

CONTENIDO:


PLANTA Y PERFIL EJE 6 ESTACIONAMIENTO

ESCALA:	FECHA:	CLAVE DE PLANO:
INDICADA	NOV-26	PYP-EST

Infraestructura y Obra Pública


HOSPITAL CIVIL DE GUADALAJARA DE LA COSTA SIOP–E–FINEDUC–OB–LP–0985–2026

0+021.02

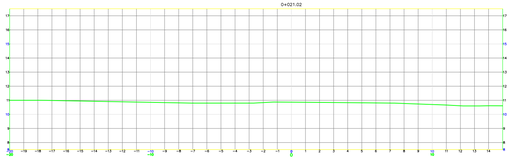


PEDRAPLEN	0.00m2
DESPALME	0.00m2
TERRAPLEN	0.00m2
SUBASANTE	0.00m2
CORTE	0.00m2

0+060.00

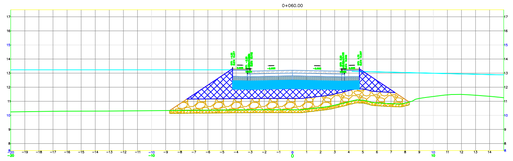


PEDRAPLEN	18.13m2
DESPALME	3.40m2
TERRAPLEN	10.07m2
SUBASANTE	5.40m2
CORTE	0.00m2

0+020.00

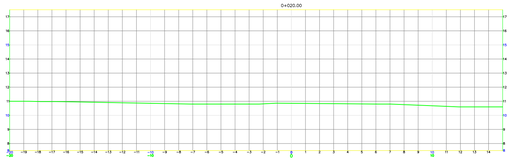


PEDRAPLEN	0.00m2
DESPALME	0.00m2
TERRAPLEN	0.00m2
SUBASANTE	0.00m2
CORTE	0.00m2

0+050.00

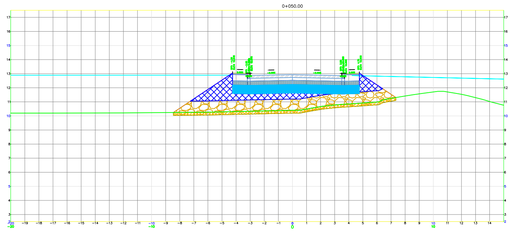


PEDRAPLEN	14.81m2
DESPALME	3.18m2
TERRAPLEN	6.66m2
SUBASANTE	5.40m2
CORTE	0.00m2

0+010.00

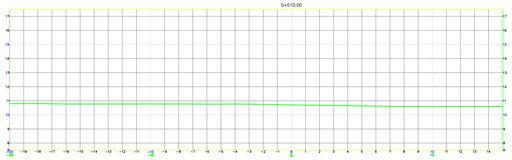


PEDRAPLEN	0.00m2
DESPALME	0.00m2
TERRAPLEN	0.00m2
SUBASANTE	0.00m2
CORTE	0.00m2

0+040.00

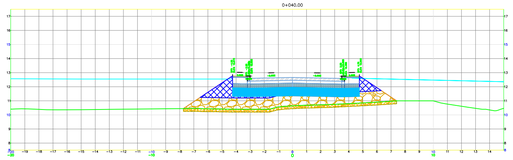


PEDRAPLEN	13.12m2
DESPALME	3.63m2
TERRAPLEN	3.00m2
SUBASANTE	5.40m2
CORTE	0.00m2

0+000.00

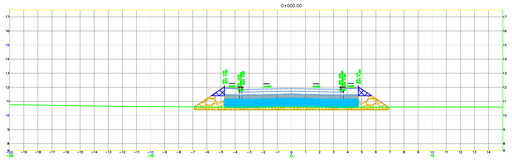

PEDRAPLEN	5.03m2
DESPALME	2.54m2
TERRAPLEN	0.59m2
SUBASANTE	5.70m2
CORTE	0.00m2

0+030.00

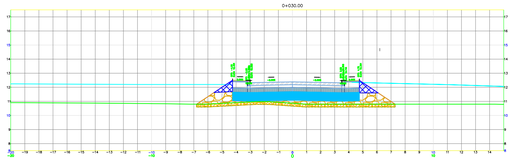


PEDRAPLEN	7.50m2
DESPALME	2.82m2
TERRAPLEN	1.12m2
SUBASANTE	5.40m2
CORTE	0.00m2

0.0 2.50 10.00
1.00 5.00 15.00
1:200

02 SECCIONES

JALISCO
GOBIERNO DEL ESTADO

UBICACIÓN

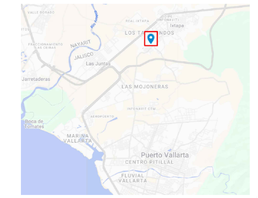

NOTAS:

SIMBOLOGÍA EN SECCIÓN:

Rasante de proyecto

Terreno existente

Bombeo de proyecto −2.0%

(Dist.: 0.00) (Elev.: 160.000)

Datos de sección (offset al eje y elevación)

AUTORIZACIÓN:

Mtro. Joel Iván Zúñiga Gosálvez
Director General de Proyectos de Ingeniería

Ing. Gerardo Gutiérrez Navarro
Director de Proyectos Carreteros

DATOS GENERALES:

Localización: Av. Federalistas y Av. Universidad
Municipio: Puerto Vallarta, Jalisco.

PROYECTO:

Construcción de plataforma de estacionamiento y cimentación de la torre grúa, de la primera etapa del Hospital Civil de la Costa que operará bajo el modelo del Hospital – Escuela, en el municipio de Puerto Vallarta, Jalisco.

CONTENIDO:


SECCIONES CONSTRUCTIVAS DE PROYECTO

ESCALA:	FECHA:	CLAVE DE PLANO:
INDICADA	JUL 2026	ST-EJE2-(1)

Infraestructura y Obra Pública


HOSPITAL CIVIL DE GUADALAJARA DE LA COSTA SIOP-E-FINEDUC-OB-LP-0985-2026

0+090.00

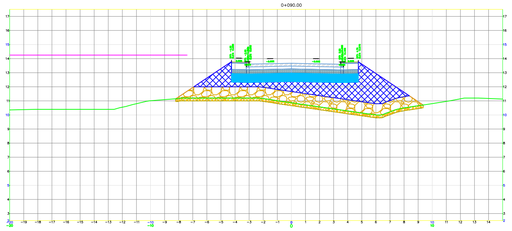


PEDRAPLEN	16.83m2
DESPALME	3.81m2
TERRAPLEN	14.64m2
SUBRASANTE	5.40m2
CORTE	0.00m2

0+130.00

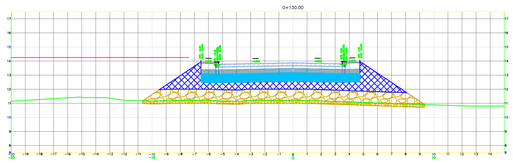


PEDRAPLEN	18.00m2
DESPALME	4.00m2
TERRAPLEN	15.66m2
SUBRASANTE	5.77m2
CORTE	0.00m2

0+080.00

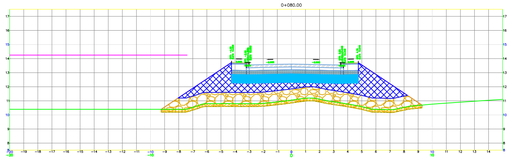


PEDRAPLEN	17.61m2
DESPALME	3.79m2
TERRAPLEN	13.13m2
SUBRASANTE	5.40m2
CORTE	0.00m2

0+120.00

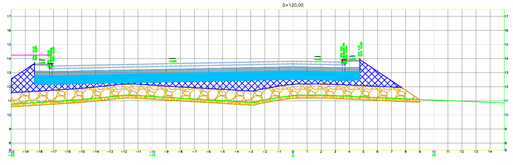


PEDRAPLEN	28.48m2
DESPALME	5.60m2
TERRAPLEN	13.89m2
SUBRASANTE	13.86m2
CORTE	0.00m2

0+074.31

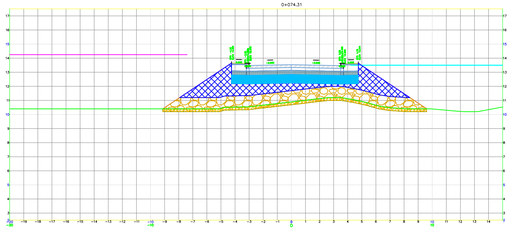


PEDRAPLEN	17.77m2
DESPALME	3.74m2
TERRAPLEN	12.72m2
SUBRASANTE	5.40m2
CORTE	0.00m2

0+110.00

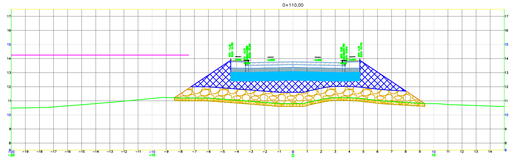


PEDRAPLEN	16.77m2
DESPALME	3.59m2
TERRAPLEN	11.80m2
SUBRASANTE	5.39m2
CORTE	0.00m2

0+070.00

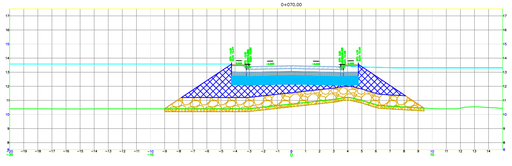

PEDRAPLEN	17.42m2
DESPALME	3.68m2
TERRAPLEN	12.27m2
SUBRASANTE	5.40m2
CORTE	0.00m2

0+100.00

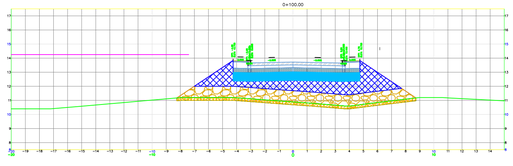

PEDRAPLEN	16.06m2
DESPALME	3.39m2
TERRAPLEN	12.33m2
SUBRASANTE	5.40m2
CORTE	0.00m2

0.0 2.50 10.00

1.00 5.00 15.00


1:200

02 SECCIONES

HOSPITAL CIVIL DE GUADALAJARA DE LA COSTA SIOP-E-FINEDUC-OB-LP-0985-2026

JALISCO
GOBIERNO DEL ESTADO

UBICACIÓN

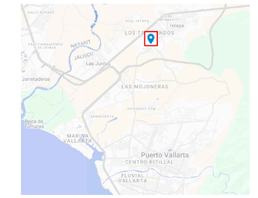

NOTAS:

SIMBOLOGÍA EN SECCIÓN:

Rasante de proyecto

Terreno existente

Bombeo de proyecto

Datos de sección (offset al eje y elevación)

(Off.: 0.00) (Elev.: 16.83m)

AUTORIZACIÓN:

Mtro. Joel Iván Zúñiga Gosálvez
Director General de Proyectos de Ingeniería

Ing. Gerardo Gutiérrez Navarro
Director de Proyectos Carreteros

DATOS GENERALES:

Localización: Av. Federalistas y Av. Universidad
Municipio: Puerto Vallarta, Jalisco.

PROYECTO:


Construcción de plataforma de estacionamiento y cimentación de la torre grúa, de la primera etapa del Hospital Civil de la Costa que operará bajo el modelo del Hospital – Escuela, en el municipio de Puerto Vallarta, Jalisco.

CONTENIDO:


SECCIONES CONSTRUCTIVAS DE PROYECTO

ESCALA:	FECHA:	CLAVE DE PLANO:
INDICADA	JUL 2026	ST-EJE2-(2)


Infraestructura y Obra Pública

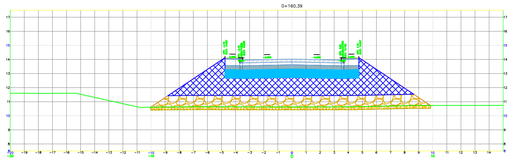


PEDRAPLEN	16.80m2
DESPALME	3.81m2
TERRAPLEN	22.51m2
SUBASANTE	5.70m2
CORTE	0.00m2

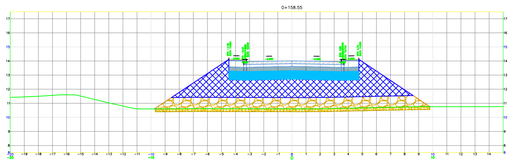

PEDRAPLEN	18.58m2
DESPALME	3.90m2
TERRAPLEN	22.24m2
SUBASANTE	5.54m2
CORTE	0.00m2

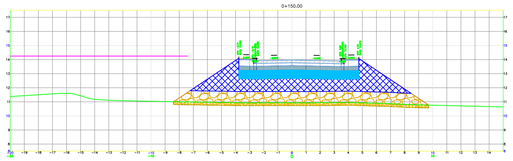

PEDRAPLEN	17.14m2
DESPALME	3.82m2
TERRAPLEN	16.09m2
SUBASANTE	5.71m2
CORTE	0.00m2

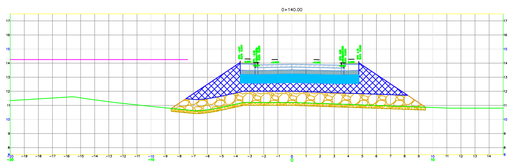


PEDRAPLEN	17.13m2
DESPALME	3.81m2
TERRAPLEN	13.57m2
SUBASANTE	5.09m2
CORTE	0.00m2

0.0 2.50 10.00
1.00 5.00 15.00
1:200

02 SECCIONES

JALISCO
GOBIERNO DEL ESTADO

UBICACIÓN

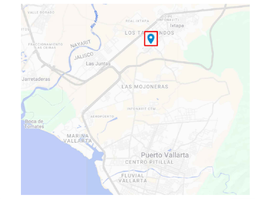

NOTAS:


SIMBOLOGÍA EN SECCIÓN:

Rasante de proyecto

Terreno existente

Bombeo de proyecto

Datos de sección (offset al eje y elevación)

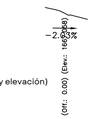

HOSPITAL CIVIL DE GUADALAJARA DE LA COSTA SIOP-E-FINEDUC-OB-LP-0985-2026

AUTORIZACIÓN:

Mtro. Joel Iván Zúñiga Gosálvez
Director General de Proyectos de Ingeniería

Ing. Gerardo Gutiérrez Navarro
Director de Proyectos Carreteros

DATOS GENERALES:

Localización: Av. Federalistas y Av. Universidad
Municipio: Puerto Vallarta, Jalisco.

PROYECTO:


construcción de plataforma de estacionamiento y cimentación de la torre grúa, de la primera etapa del Hospital Civil de la Costa que operará bajo el modelo del Hospital – Escuela, en el municipio de Puerto Vallarta, Jalisco.

CONTENIDO:


SECCIONES CONSTRUCTIVAS DE PROYECTO

ESCALA:	FECHA:	CLAVE DE PLANO:
INDICADA	JUL 2026	ST-EJE2-(3)


Infraestructura y Obra Pública

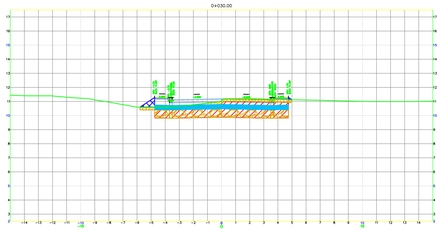


CORTE	6.76m2
DESPALME	1.98m2
PEDRAPLEN	5.70m2
TERRAPLEN	0.37m2
SUBRASANTE	2.85m2

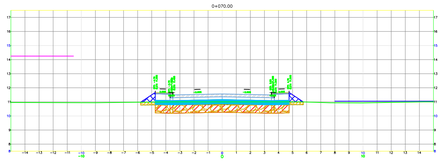


CORTE	5.48m2
DESPALME	2.31m2
PEDRAPLEN	5.70m2
TERRAPLEN	0.66m2
SUBRASANTE	2.85m2

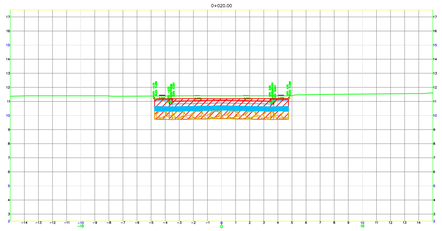


CORTE	13.82m2
DESPALME	0.02m2
PEDRAPLEN	5.70m2
TERRAPLEN	0.00m2
SUBRASANTE	2.85m2

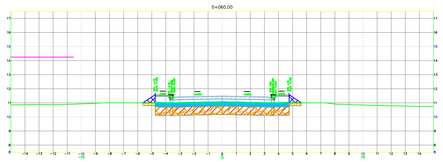


CORTE	6.31m2
DESPALME	2.35m2
PEDRAPLEN	5.70m2
TERRAPLEN	0.51m2
SUBRASANTE	2.85m2

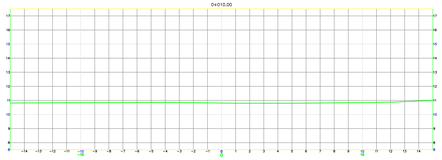


CORTE	0.00m2
DESPALME	0.00m2
PEDRAPLEN	0.00m2
TERRAPLEN	0.00m2
SUBRASANTE	0.00m2

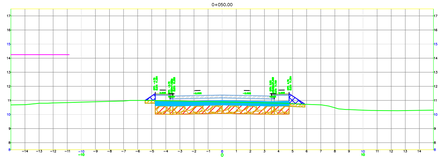

CORTE	6.30m2
DESPALME	2.27m2
PEDRAPLEN	5.70m2
TERRAPLEN	0.58m2
SUBRASANTE	2.85m2

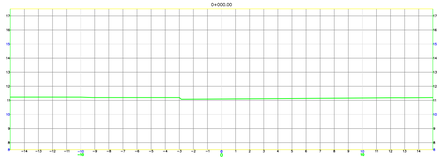

CORTE	0.00m2
DESPALME	0.00m2
PEDRAPLEN	0.00m2
TERRAPLEN	0.00m2
SUBRASANTE	0.00m2

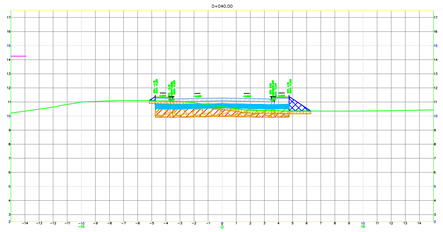


CORTE	6.26m2
DESPALME	2.29m2
PEDRAPLEN	5.70m2
TERRAPLEN	0.56m2
SUBRASANTE	2.85m2

0.0 2.50 10.00
1.00 5.00 15.00
1:200

02 SECCIONES

JALISCO
GOBIERNO DEL ESTADO

UBICACIÓN

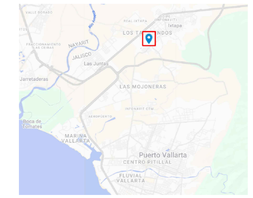

NOTAS:

SIMBOLOGÍA EN SECCIÓN:

Rasante de proyecto

Terreno existente

Bombeo de proyecto

Datos de sección (offset al eje y elevación)

(Off.: 0.00) (Elev.: 160.000)

HOSPITAL CIVIL DE GUADALAJARA DE LA COSTA SIOP-E-FINEDUC-OB-LP-0985-2026

AUTORIZACIÓN:

Mtro. Joel Iván Zúñiga Gosálvez
Director General de Proyectos de Ingeniería

Ing. Gerardo Gutiérrez Navarro
Director de Proyectos Carreteros

DATOS GENERALES:

Localización: Av. Federalistas y Av. Universidad
Municipio: Puerto Vallarta, Jalisco.

PROYECTO:

Construcción de plataforma de estacionamiento y cimentación de la torre grúa, de la primera etapa del Hospital Civil de la Costa que operará bajo el modelo del Hospital – Escuela, en el municipio de Puerto Vallarta, Jalisco.


CONTENIDO:

SECCIONES CONSTRUCTIVAS DE PROYECTO

ESCALA:	FECHA:	CLAVE DE PLANO:
INDICADA	JUL 2026	ST-EJE3-(1)


Infraestructura y Obra Pública

0+120.00

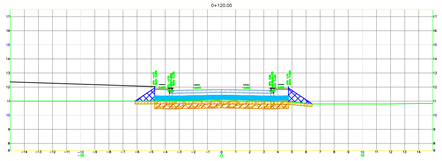


CORTE	3.03m2
DESPALME	2.52m2
PEDRAPLEN	5.70m2
TERRAPLEN	1.45m2
SUBRASANTE	2.85m2

0+150.00

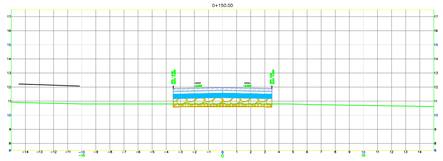


CORTE	0.01m2
DESPALME	1.40m2
PEDRAPLEN	4.20m2
TERRAPLEN	0.00m2
SUBRASANTE	2.10m2

0+110.00

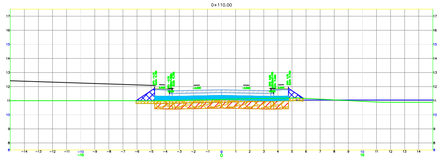


CORTE	4.37m2
DESPALME	2.38m2
PEDRAPLEN	5.70m2
TERRAPLEN	0.94m2
SUBRASANTE	2.85m2

0+149.84

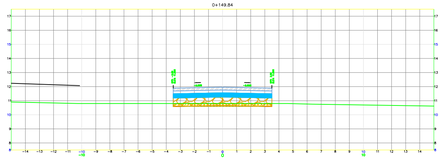


CORTE	0.01m2
DESPALME	1.40m2
PEDRAPLEN	4.20m2
TERRAPLEN	0.00m2
SUBRASANTE	2.10m2

0+100.00

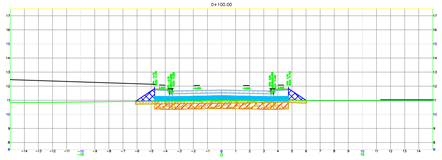


CORTE	3.81m2
DESPALME	2.43m2
PEDRAPLEN	5.70m2
TERRAPLEN	1.13m2
SUBRASANTE	2.85m2

0+140.56

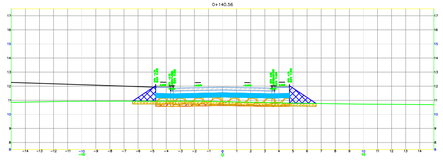


CORTE	0.36m2
DESPALME	2.01m2
PEDRAPLEN	5.70m2
TERRAPLEN	2.07m2
SUBRASANTE	2.85m2

0+090.00

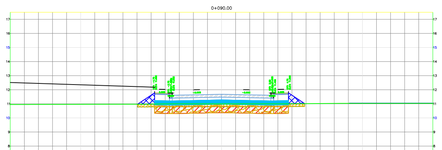


CORTE	4.42m2
DESPALME	2.37m2
PEDRAPLEN	5.70m2
TERRAPLEN	0.83m2
SUBRASANTE	2.85m2

0+140.00

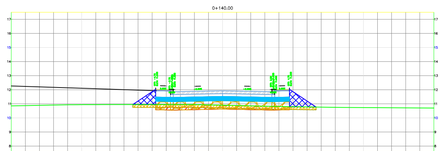


CORTE	1.04m2
DESPALME	2.60m2
PEDRAPLEN	5.70m2
TERRAPLEN	2.04m2
SUBRASANTE	2.85m2

0+080.00

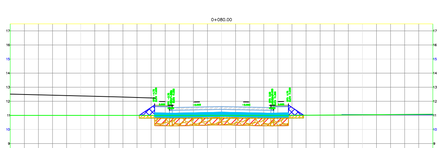

CORTE	4.90m2
DESPALME	2.33m2
PEDRAPLEN	5.70m2
TERRAPLEN	0.79m2
SUBRASANTE	2.85m2

0+130.00

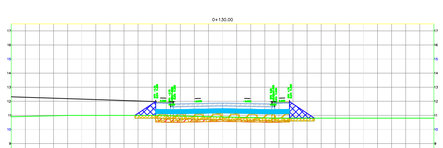

CORTE	1.48m2
DESPALME	2.59m2
PEDRAPLEN	5.70m2
TERRAPLEN	1.76m2
SUBRASANTE	2.85m2


0.0 2.50 10.00
1.00 5.00 15.00
1:200

02 SECCIONES

HOSPITAL CIVIL DE GUADALAJARA DE LA COSTA SIOP-E-FINEDUC-OB-LP-0985-2026

JALISCO
GOBIERNO DEL ESTADO

UBICACIÓN

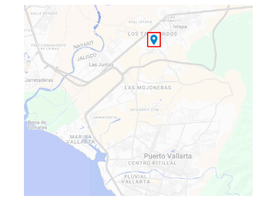

NOTAS:


SIMBOLOGÍA EN SECCIÓN:

Rasante de proyecto

Terreno existente

Bombeo de proyecto

Datos de sección (offset al eje y elevación)

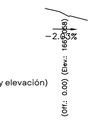

AUTORIZACIÓN:

Mtro. Joel Iván Zúñiga Gosálvez
Director General de Proyectos de Ingeniería

Ing. Gerardo Gutiérrez Navarro
Director de Proyectos Carreteros

DATOS GENERALES:

Localización: Av. Federalistas y Av. Universidad
Municipio: Puerto Vallarta, Jalisco.

PROYECTO:


Construcción de plataforma de estacionamiento y cimentación de la torre grúa, de la primera etapa del Hospital Civil de la Costa que operará bajo el modelo del Hospital – Escuela, en el municipio de Puerto Vallarta, Jalisco.

CONTENIDO:


SECCIONES CONSTRUCTIVAS DE PROYECTO

ESCALA:	FECHA:	CLAVE DE PLANO:
INDICADA	JUL 2026	ST-EJE3-(2)


Infraestructura y Obra Pública

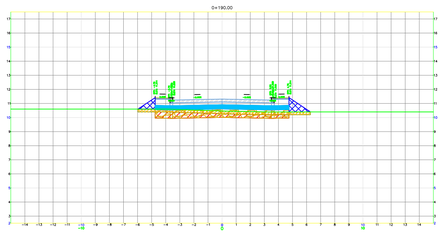


CORTE	0.39m2
DESPALME	2.45m2
PEDRAPLEN	5.70m2
TERRAPLEN	1.27m2
SUBRASANTE	0.85m2

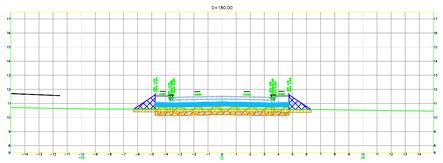


CORTE	0.19m2
DESPALME	0.53m2
PEDRAPLEN	5.70m2
TERRAPLEN	1.58m2
SUBRASANTE	0.85m2

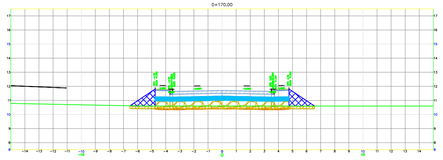


CORTE	0.39m2
DESPALME	2.43m2
PEDRAPLEN	5.70m2
TERRAPLEN	0.19m2
SUBRASANTE	0.85m2

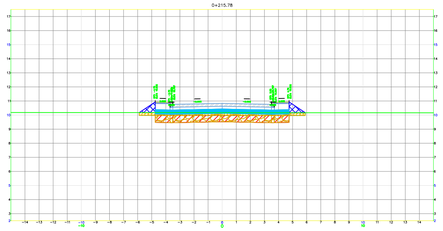

CORTE	4.81m2
DESPALME	2.38m2
PEDRAPLEN	5.70m2
TERRAPLEN	0.87m2
SUBRASANTE	0.85m2

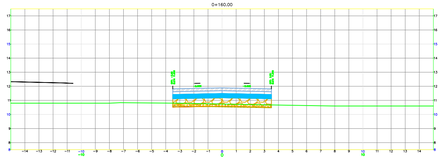

CORTE	0.13m2
DESPALME	1.40m2
PEDRAPLEN	4.20m2
TERRAPLEN	0.00m2
SUBRASANTE	0.19m2

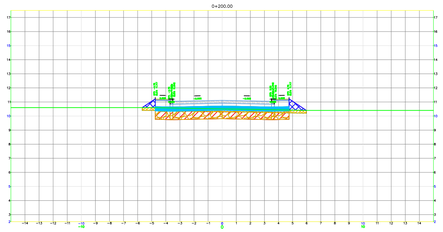

CORTE	3.13m2
DESPALME	2.33m2
PEDRAPLEN	5.70m2
TERRAPLEN	0.77m2
SUBRASANTE	0.85m2


0.0 2.50 10.00
1.00 5.00 15.00
1:200

02 SECCIONES

HOSPITAL CIVIL DE GUADALAJARA DE LA COSTA SIOP-E-FINEDUC-OB-LP-0985-2026

JALISCO
GOBIERNO DEL ESTADO

UBICACIÓN

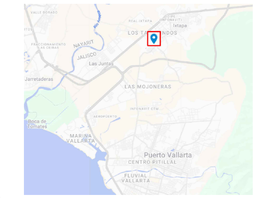

NOTAS:

SIMBOLOGÍA EN SECCIÓN:

Rasante de proyecto

Terreno existente

Bombeo de proyecto

Datos de sección (offset al eje y elevación)

(Off.: 0.00) (Elev.: 160.000)

AUTORIZACIÓN:

Mtro. Joel Iván Zúñiga Gosálvez
Director General de Proyectos de Ingeniería

Ing. Gerardo Gutiérrez Navarro
Director de Proyectos Carreteros

DATOS GENERALES:

Localización: Av. Federalistas y Av. Universidad
Municipio: Puerto Vallarta, Jalisco.

PROYECTO:


construcción de plataforma de estacionamiento y cimentación de la torre grúa, de la primera etapa del Hospital Civil de la Costa que operará bajo el modelo del Hospital – Escuela, en el municipio de Puerto Vallarta, Jalisco.

CONTENIDO:


SECCIONES CONSTRUCTIVAS DE PROYECTO

ESCALA:	FECHA:	CLAVE DE PLANO:
INDICADA	JUL 2026	ST-EJE3-(3)


Infraestructura y Obra Pública

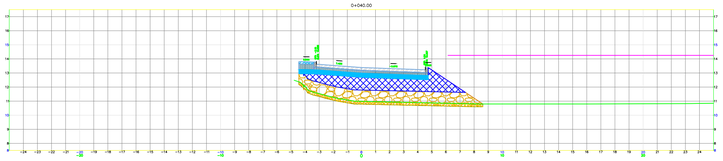


PEDRAPLEN	12.53m2
DESPALME	2.61m2
TERRAPLEN	9.33m2
CORTE	0.00m2
SUBRASANTE	2.78m2

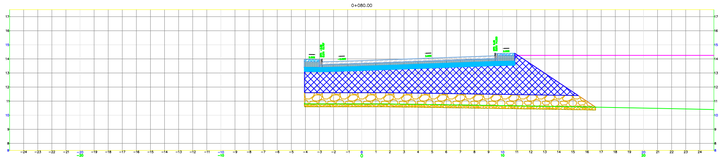


PEDRAPLEN	20.19m2
DESPALME	4.13m2
TERRAPLEN	16.61m2
CORTE	0.00m2
SUBRASANTE	4.48m2

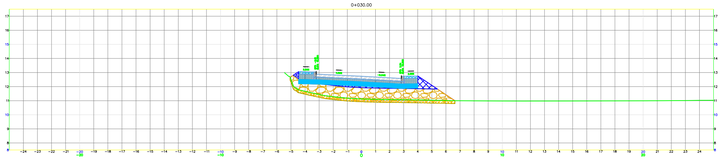


PEDRAPLEN	10.79m2
DESPALME	2.34m2
TERRAPLEN	1.13m2
CORTE	0.00m2
SUBRASANTE	2.54m2

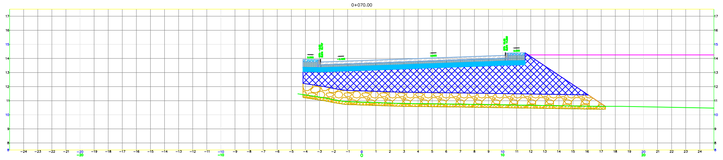


PEDRAPLEN	23.98m2
DESPALME	4.28m2
TERRAPLEN	20.53m2
CORTE	0.00m2
SUBRASANTE	4.73m2

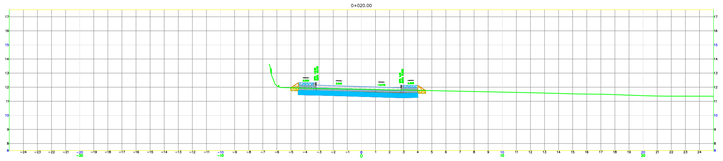


PEDRAPLEN	0.42m2
DESPALME	0.32m2
TERRAPLEN	0.00m2
CORTE	2.56m2
SUBRASANTE	3.54m2

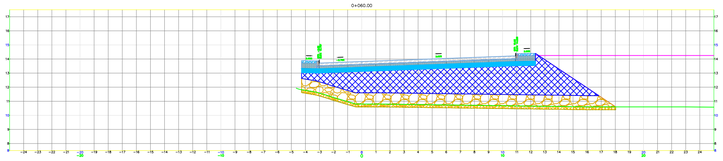

PEDRAPLEN	21.83m2
DESPALME	4.46m2
TERRAPLEN	18.02m2
CORTE	0.00m2
SUBRASANTE	4.98m2

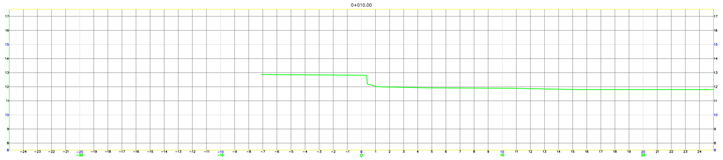


PEDRAPLEN	0.00m2
DESPALME	0.00m2
TERRAPLEN	0.00m2
CORTE	0.00m2
SUBRASANTE	0.00m2

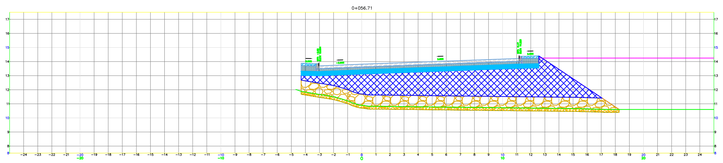

PEDRAPLEN	22.08m2
DESPALME	4.51m2
TERRAPLEN	18.59m2
CORTE	0.00m2
SUBRASANTE	5.06m2



PEDRAPLEN	0.00m2
DESPALME	0.00m2
TERRAPLEN	0.00m2
CORTE	0.00m2
SUBRASANTE	0.00m2

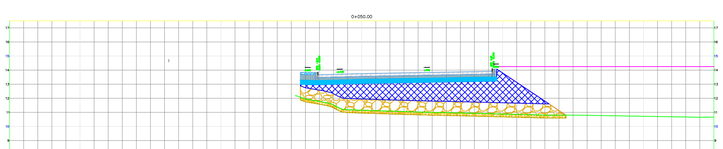

PEDRAPLEN	19.33m2
DESPALME	3.77m2
TERRAPLEN	16.96m2
CORTE	0.00m2
SUBRASANTE	4.18m2


0.0 2.50 10.00
1.00 5.00 15.00
1:200

02 SECCIONES

HOSPITAL CIVIL DE GUADALAJARA DE LA COSTA SIOP-E-FINEDUC-OB-LP-0985-2026

JALISCO
GOBIERNO DEL ESTADO

UBICACIÓN

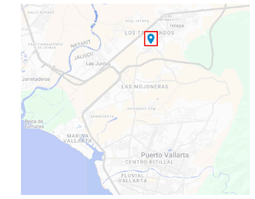

NOTAS:

SIMBOLOGÍA EN SECCIÓN:

Rasante de proyecto

Terreno existente

Bombeo de proyecto

Datos de sección (offset al eje y elevación)

AUTORIZACIÓN:

Mtro. Joel Iván Zúñiga Gosálvez
Director General de Proyectos de Ingeniería

Ing. Gerardo Gutiérrez Navarro
Director de Proyectos Carreteros

DATOS GENERALES:

Localización: Av. Federalistas y Av. Universidad
Municipio: Puerto Vallarta, Jalisco.

PROYECTO:


construcción de plataforma de estacionamiento y cimentación de la torre grúa, de la primera etapa del Hospital Civil de la Costa que operará bajo el modelo del Hospital – Escuela, en el municipio de Puerto Vallarta, Jalisco.

CONTENIDO:


SECCIONES CONSTRUCTIVAS DE PROYECTO

ESCALA:	FECHA:	CLAVE DE PLANO:
INDICADA	JUL 2026	ST-EJE4-(1)


Infraestructura y Obra Pública

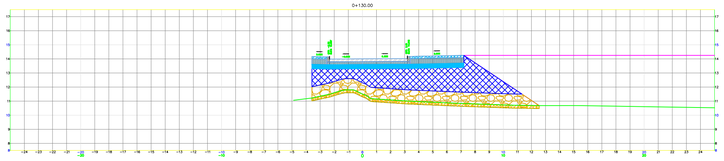


PEDRAPLEN	15.65m2
DESPALME	3.23m2
TERRAPLEN	19.65m2
CORTE	0.00m2
SUBRASANTE	3.23m2

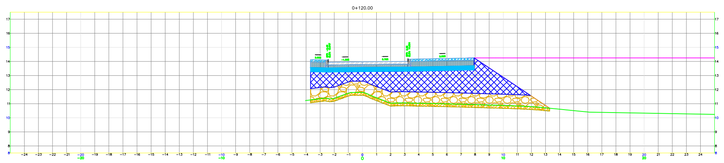


PEDRAPLEN	16.42m2
DESPALME	3.39m2
TERRAPLEN	19.65m2
CORTE	0.00m2
SUBRASANTE	3.49m2

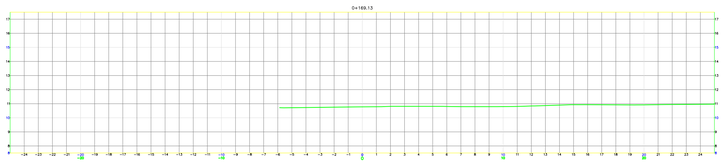


PEDRAPLEN	0.00m2
DESPALME	0.00m2
TERRAPLEN	0.00m2
CORTE	0.00m2
SUBRASANTE	0.00m2

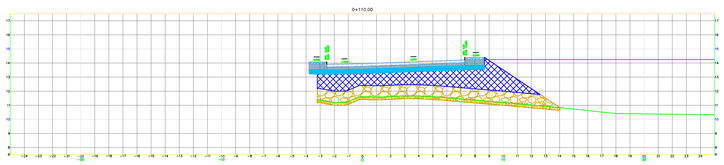


PEDRAPLEN	18.69m2
DESPALME	3.44m2
TERRAPLEN	21.15m2
CORTE	0.00m3
SUBRASANTE	3.73m2

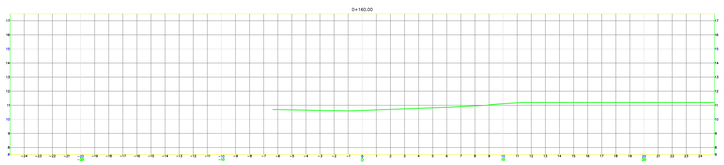


PEDRAPLEN	0.00m2
DESPALME	0.00m2
TERRAPLEN	0.00m2
CORTE	0.00m3
SUBRASANTE	0.00m2

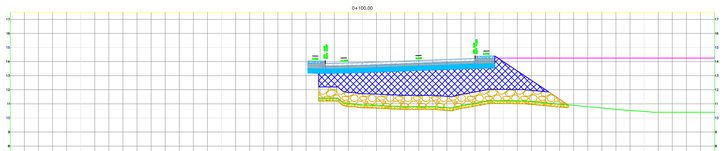


PEDRAPLEN	17.17m2
DESPALME	3.54m2
TERRAPLEN	24.22m2
CORTE	0.00m3
SUBRASANTE	3.88m2

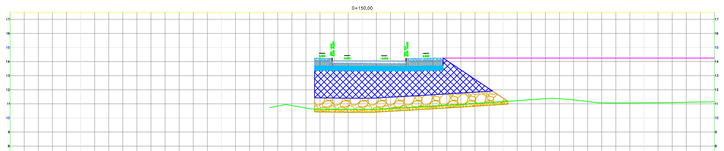

PEDRAPLEN	13.28m2
DESPALME	2.75m2
TERRAPLEN	21.68m2
CORTE	0.00m3
SUBRASANTE	2.74m2

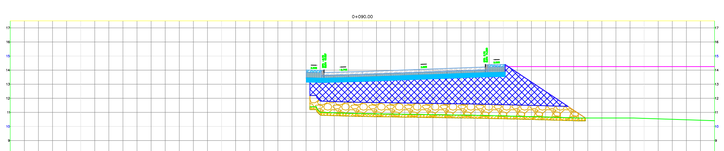

PEDRAPLEN	19.07m2
DESPALME	3.81m2
TERRAPLEN	29.07m2
CORTE	0.00m3
SUBRASANTE	4.23m2

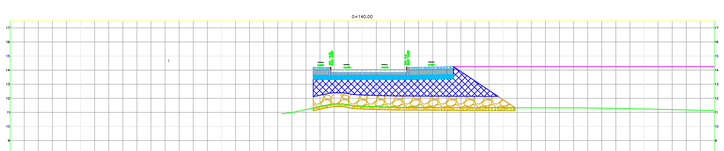

PEDRAPLEN	14.85m2
DESPALME	2.87m2
TERRAPLEN	14.56m2
CORTE	0.00m3
SUBRASANTE	3.99m2


0.0 2.50 10.00
1.00 5.00 15.00
1:200

02 SECCIONES

HOSPITAL CIVIL DE GUADALAJARA DE LA COSTA SIOP-E-FINEDUC-OB-LP-0985-2026

JALISCO
GOBIERNO DEL ESTADO

UBICACIÓN

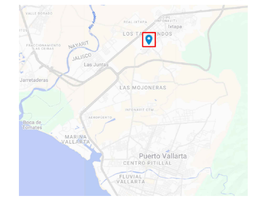

NOTAS:

SIMBOLOGÍA EN SECCIÓN:

Rasante de proyecto

Terreno existente

Bombeo de proyecto

-2.00%

(Off.: 0.00) (Elev.: 16.00)

Datos de sección (offset al eje y elevación)

AUTORIZACIÓN:

Mtro. Joel Iván Zúñiga Gosálvez
Director General de Proyectos de Ingeniería

Ing. Gerardo Gutiérrez Navarro
Director de Proyectos Carreteros

DATOS GENERALES:

Localización: Av. Federalistas y Av. Universidad
Municipio: Puerto Vallarta, Jalisco.

PROYECTO:


Construcción de plataforma de estacionamiento y cimentación de la torre grúa, de la primera etapa del Hospital Civil de la Costa que operará bajo el modelo del Hospital – Escuela, en el municipio de Puerto Vallarta, Jalisco.

CONTENIDO:


SECCIONES CONSTRUCTIVAS DE PROYECTO

ESCALA:	FECHA:	CLAVE DE PLANO:
INDICADA	JUL 2026	ST-EJE4-(2)


Infraestructura y Obra Pública

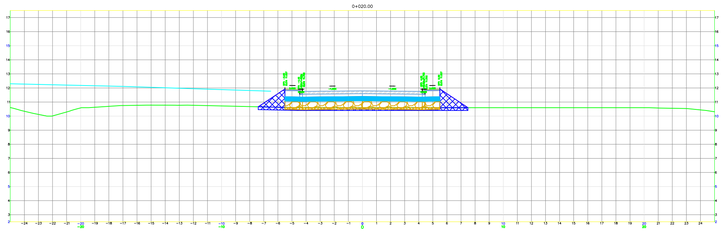


DESPALME	1.43m2
CORTE	5.00m2
TERRAPLEN	4.13m2
PEDRAPLEN	6.60m2
SUBRASANTE	3.30m2

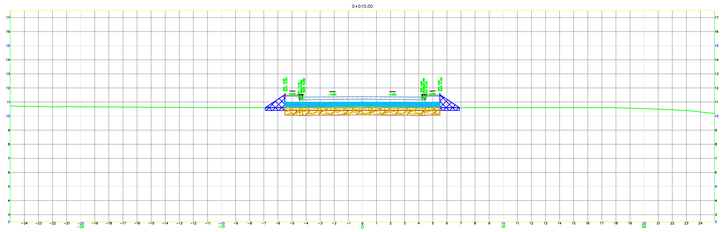


DESPALME	0.20m2
CORTE	3.60m2
TERRAPLEN	1.84m2
PEDRAPLEN	6.60m2
SUBRASANTE	3.30m2

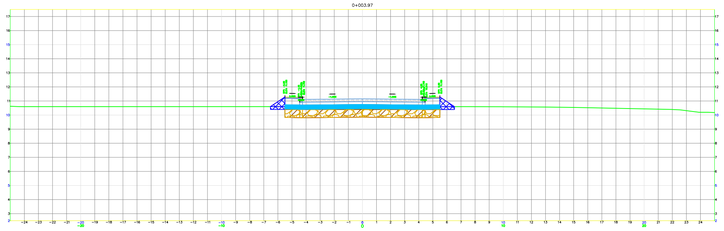

DESPALME	2.20m2
CORTE	6.20m2
TERRAPLEN	1.13m2
PEDRAPLEN	6.60m2
SUBRASANTE	3.30m2

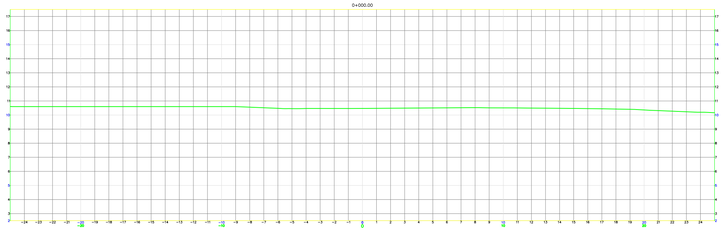

DESPALME	0.00m2
CORTE	0.00m2
TERRAPLEN	0.00m2
PEDRAPLEN	0.00m2
SUBRASANTE	0.00m2

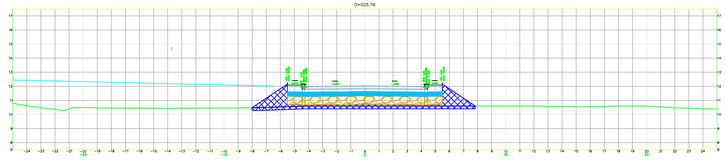

DESPALME	0.00m2
CORTE	0.00m2
TERRAPLEN	0.18m2
PEDRAPLEN	6.60m2
SUBRASANTE	3.30m2


0.0 2.50 10.00
1.00 5.00 15.00
1:200

02 SECCIONES

HOSPITAL CIVIL DE GUADALAJARA DE LA COSTA SIOP-E-FINEDUC-OB-LP-0985-2026

JALISCO
GOBIERNO DEL ESTADO

UBICACIÓN

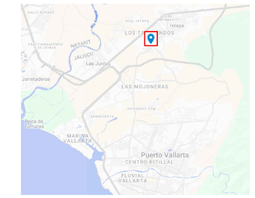

NOTAS:

SIMBOLOGÍA EN SECCIÓN:

Rasante de proyecto

Terreno existente

Bombeo de proyecto

Datos de sección (offset al eje y elevación)

(Off.: 0.00) (Elev.: 16.00)

AUTORIZACIÓN:

Mtro. Joel Iván Zúñiga Gosálvez
Director General de Proyectos de Ingeniería

Ing. Gerardo Gutiérrez Navarro
Director de Proyectos Carreteros

DATOS GENERALES:

Localización: Av. Federalistas y Av. Universidad
Municipio: Puerto Vallarta, Jalisco.

PROYECTO:


construcción de plataforma de estacionamiento y cimentación de la torre grúa, de la primera etapa del Hospital Civil de la Costa que operará bajo el modelo del Hospital – Escuela, en el municipio de Puerto Vallarta, Jalisco.

CONTENIDO:


SECCIONES CONSTRUCTIVAS DE PROYECTO

ESCALA:	FECHA:	CLAVE DE PLANO:
INDICADA	JUL 2026	ST-EJE5-(1)


Infraestructura y Obra Pública

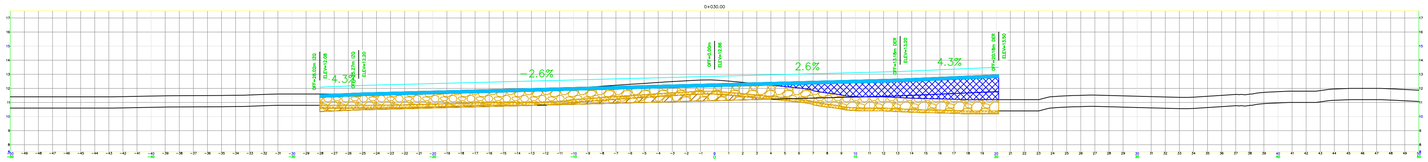


DESPALME	9.84m2
PEDRAPLEN	43.26m2
CORTE	5.58m2
PEDRAPLEN 2	5.84m2
TERRAPLEN	15.75m2
SUBRASANTE	9.84m2

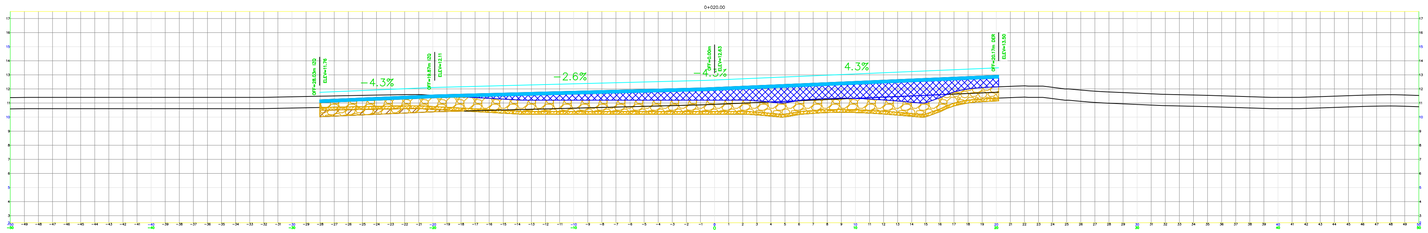

DESPALME	9.84m2
PEDRAPLEN	45.18m2
CORTE	3.04m2
PEDRAPLEN 2	3.04m2
TERRAPLEN	27.76m2
SUBRASANTE	9.84m2

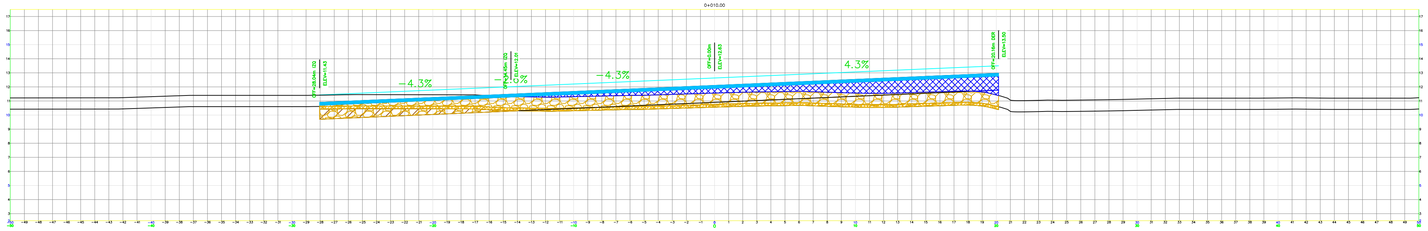

DESPALME	9.84m2
PEDRAPLEN	42.38m2
CORTE	5.44m2
PEDRAPLEN 2	5.84m2
TERRAPLEN	17.59m2
SUBRASANTE	9.84m2

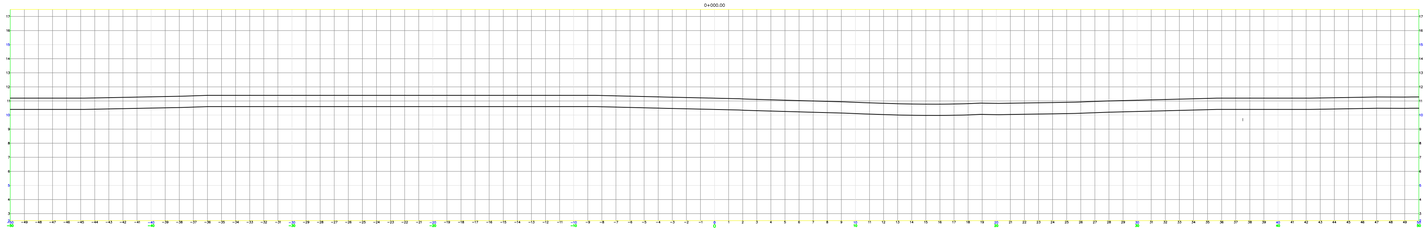


DESPALME	0.00m2
PEDRAPLEN	0.00m2
CORTE	0.00m2
PEDRAPLEN 2	0.00m2
TERRAPLEN	0.00m2
SUBRASANTE	0.00m2

0.0 2.50 10.00
1.00 5.00 15.00
1:200

02 SECCIONES

JALISCO
GOBIERNO DEL ESTADO

UBICACIÓN

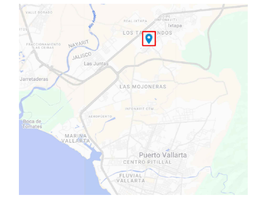

NOTAS:

SIMBOLOGÍA EN SECCIÓN:

Rasante de proyecto

Terreno existente

Bombeo de proyecto -2.6%

Datos de sección (offset al eje y elevación)

(Off.: 0.00) (Elev.: 160.000)

HOSPITAL CIVIL DE GUADALAJARA DE LA COSTA SIOP-E-FINEDUC-OB-LP-0985-2026

AUTORIZACIÓN:

Mtro. Joel Iván Zúñiga Gosálvez
Director General de Proyectos de Ingeniería

Ing. Gerardo Gutiérrez Navarro
Director de Proyectos Carreteros

DATOS GENERALES:

Localización: Av. Federalistas y Av. Universidad
Municipio: Puerto Vallarta, Jalisco.

PROYECTO:


construcción de plataforma de estacionamiento y cimentación de la torre grúa, de la primera etapa del Hospital Civil de la Costa que operará bajo el modelo del Hospital – Escuela, en el municipio de Puerto Vallarta, Jalisco.


CONTENIDO:


SECCIONES CONSTRUCTIVAS DE PROYECTO


ESCALA:	FECHA:	CLAVE DE PLANO:
INDICADA	JUL 2026	ST-EJE6-EST-(1)

Infraestructura y Obra Pública

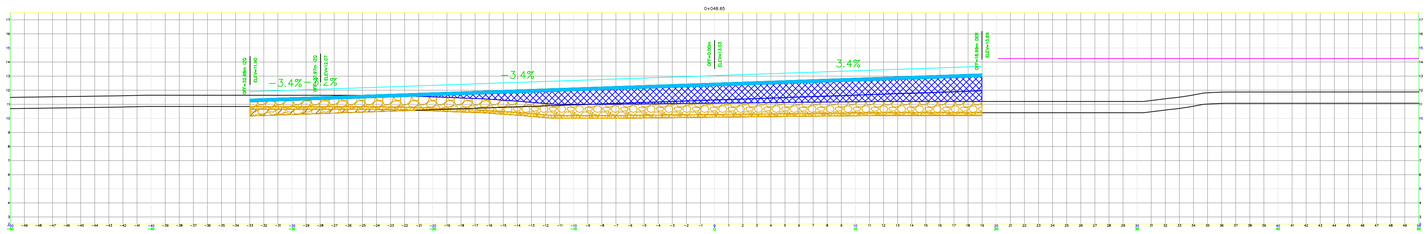

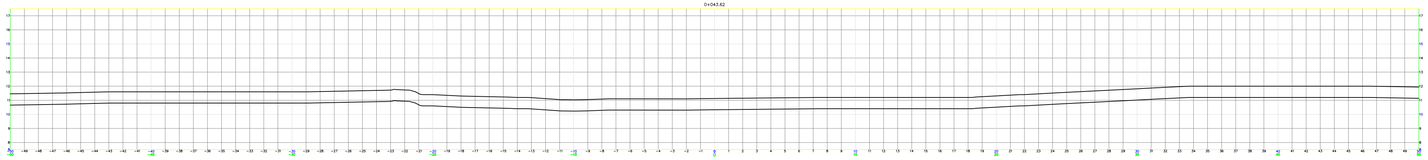

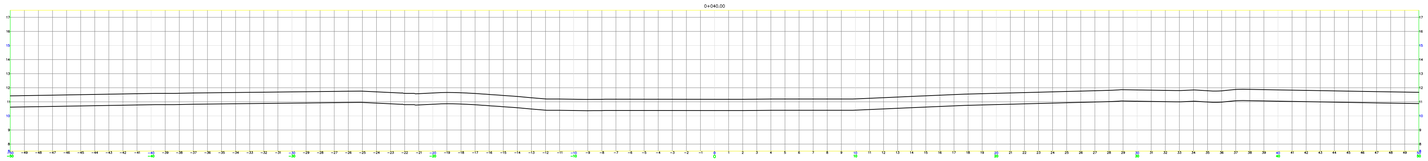

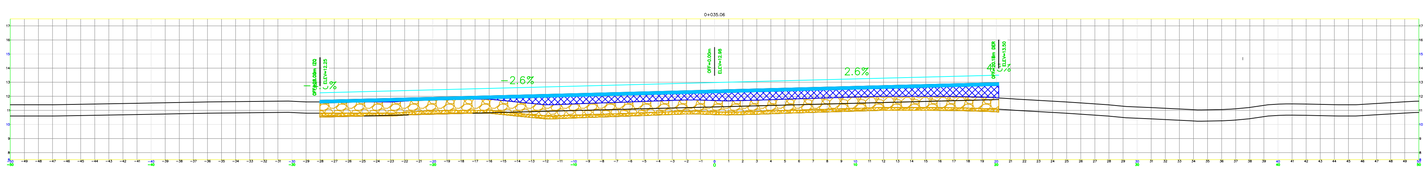


0.0 2.50 10.00
1.00 5.00 15.00
1:200

02 SECCIONES

HOSPITAL CIVIL DE GUADALAJARA DE LA COSTA SIOP-E-FINEDUC-OB-LP-0985-2026

JALISCO
GOBIERNO DEL ESTADO

UBICACIÓN

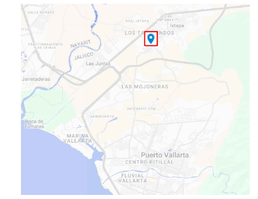

NOTAS:

SIMBOLOGÍA EN SECCIÓN:

Rasante de proyecto

Terreno existente

Bombeo de proyecto -2.0% (Dist.: 0.00) (Elev.: 16.00)

Datos de sección (offset al eje y elevación)

AUTORIZACIÓN:

Mtro. Joel Iván Zúñiga Gosálvez
Director General de Proyectos de Ingeniería

Ing. Gerardo Gutiérrez Navarro
Director de Proyectos Carreteros

DATOS GENERALES:

Localización: Av. Federalistas y Av. Universidad
Municipio: Puerto Vallarta, Jalisco.

PROYECTO:


construcción de plataforma de estacionamiento y cimentación de la torre grúa, de la primera etapa del Hospital Civil de la Costa que operará bajo el modelo del Hospital – Escuela, en el municipio de Puerto Vallarta, Jalisco.

CONTENIDO:


SECCIONES CONSTRUCTIVAS DE PROYECTO

ESCALA:	FECHA:	CLAVE DE PLANO:
INDICADA	JUL 2026	ST-EJ6-EST-(2)


Infraestructura y Obra Pública

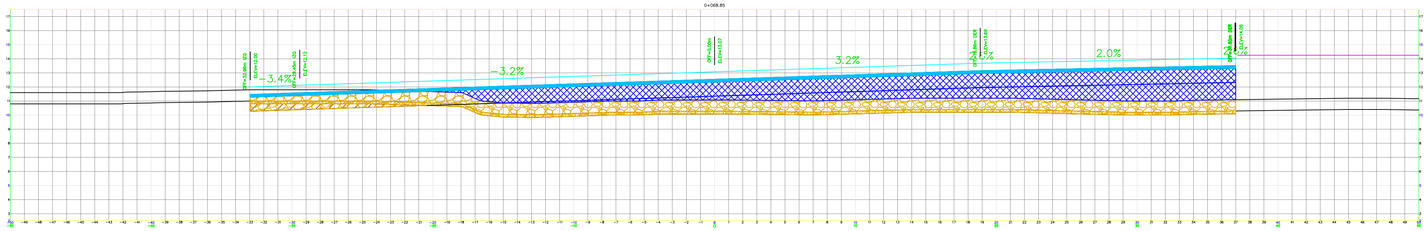


DESPALME	13.99m2
PEDRAPLEN	66.19m2
CORTE	3.85m2
PEDRAPLEN 2	3.85m2
TERRAPLEN	85.84m2
SUBRASANTE	13.99m2

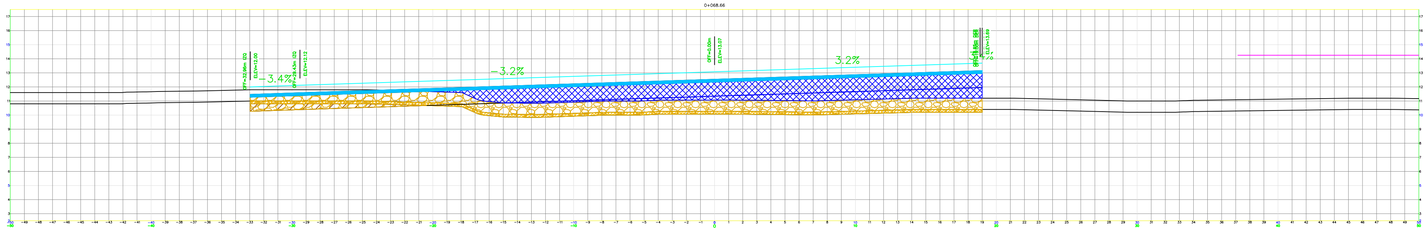

DESPALME	10.39m2
PEDRAPLEN	66.19m2
CORTE	3.85m2
PEDRAPLEN 2	3.85m2
TERRAPLEN	66.40m2
SUBRASANTE	10.39m2

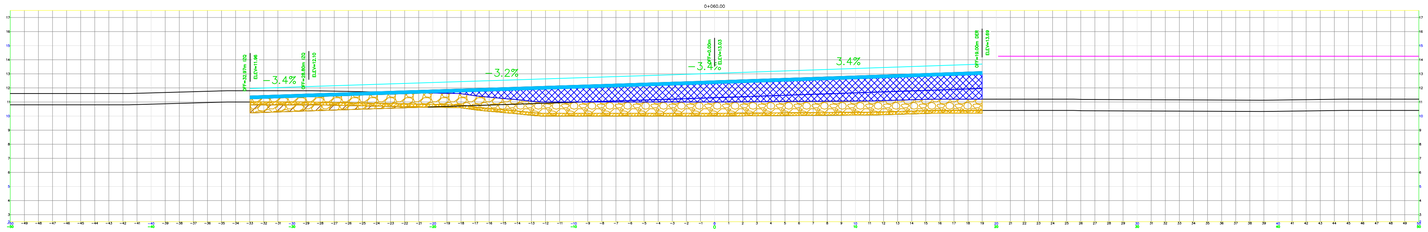

DESPALME	10.39m2
PEDRAPLEN	46.03m2
CORTE	3.93m2
PEDRAPLEN 2	3.93m2
TERRAPLEN	46.08m2
SUBRASANTE	10.39m2

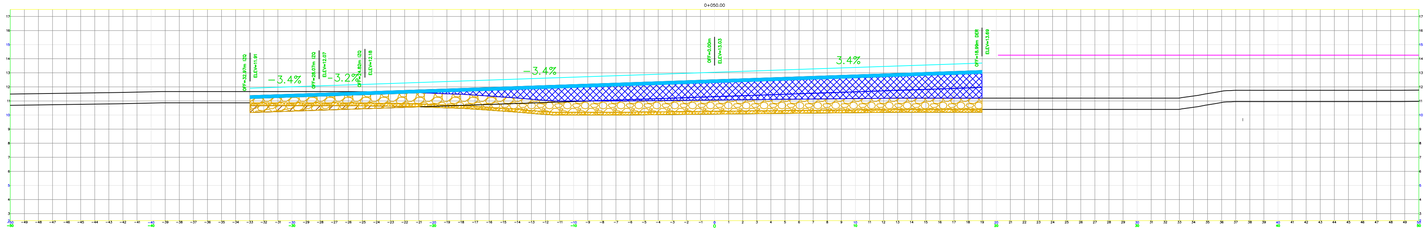


DESPALME	10.39m2
PEDRAPLEN	68.47m2
CORTE	3.29m2
PEDRAPLEN 2	3.29m2
TERRAPLEN	44.49m2
SUBRASANTE	10.39m2

0.0 2.50 10.00
1.00 5.00 15.00
1:200

02 SECCIONES

JALISCO
GOBIERNO DEL ESTADO

UBICACIÓN

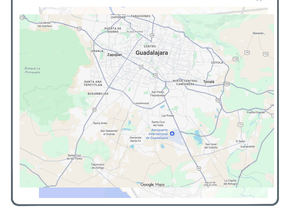

NOTAS:

SIMBOLOGÍA EN SECCIÓN:

Rasante de proyecto


Terreno existente

Bombeo de proyecto −2.0%

(Of=: 0.00) (Elev=: 1604.00)

Datos de sección (offset al eje y elevación)

ESTRUCTURA DE PAVIMENTO EN TERRAPLEN

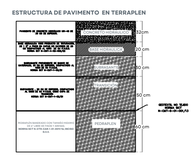

ESTRUCTURA DE PAVIMENTO EN CORTE

PAVIMENTO DE CONCRETO HIDRÁULICO MR= 48 DE 32 CM DE ESPESOR	CONCRETO ASFÁLTICO 32 cm
BASE HIDRÁULICA 100% PRODUCTO DE TRITURACIÓN CON ESPESORES EN MAYORES DE 20 CM COMPACTADO AL 100% DE SU P.V.S.M. NORMA SCT N-CMT-4-02-003/20	BASE 20 cm
SUBBASANTE PROVENIENTE DE BANCO DE MATERIALES CON ESPESOR COMPACTADO AL 100% DE SU P.V.S.M. NORMA SCT N-CMT-1-03/02	SUBRASANTE 30 cm
CAPA SOMBRA DE ZAPUJARO (SUBRASANTE) CON ESPESOR DE MAYOR AL DE EL CAPUZO DE NORMA SCT N-CMT-1-04/02	ROMPEDORA DE CAPILARIDAD 50 cm mín

AUTORIZACIÓN:

Mtro. Joel Iván Zúñiga Gosálvez
Director General de Proyectos de Ingeniería

Ing. Gerardo Gutiérrez Navarro
Director de Proyectos Carreteros

DATOS GENERALES:

Localización: Av. Federalistas y Av. Universidad
Municipio: Puerto Vallarta, Jalisco.

PROYECTO:

Construcción de plataforma de estacionamiento y cimentación de la torre grúa, de la primera etapa del Hospital Civil de la Costa que operará bajo el modelo del Hospital – Escuela, en el municipio de Puerto Vallarta, Jalisco.


CONTENIDO:

SECCIONES CONSTRUCTIVAS DE PROYECTO


ESCALA:	FECHA:	CLAVE DE PLANO:
INDICADA	JUL 2026	ST-EJE6-EST-(3)

Infraestructura y Obra Pública


HOSPITAL CIVIL DE GUADALAJARA DE LA COSTA SIOP-E-FINEDUC-OB-LP-0985-2026

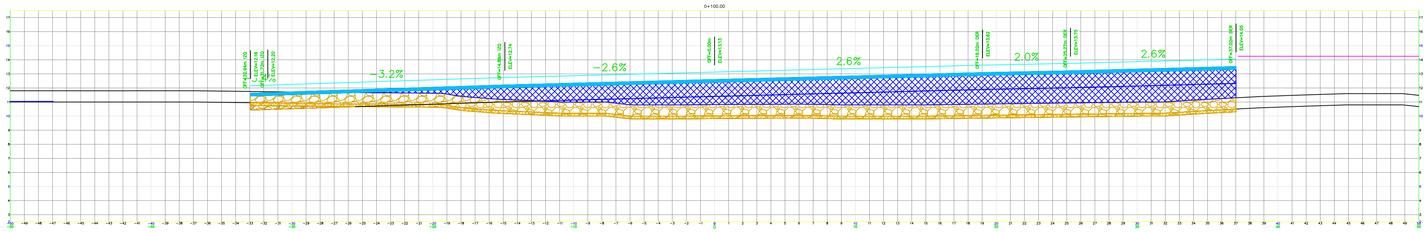


DESPALME	13.99m2
PEDRAPLEN	68.78m2
CORTE	1.17m2
PEDRAPLEN_2	1.17m2
TERRAPLEN	94.81m2
SUBRASANTE	13.99m2

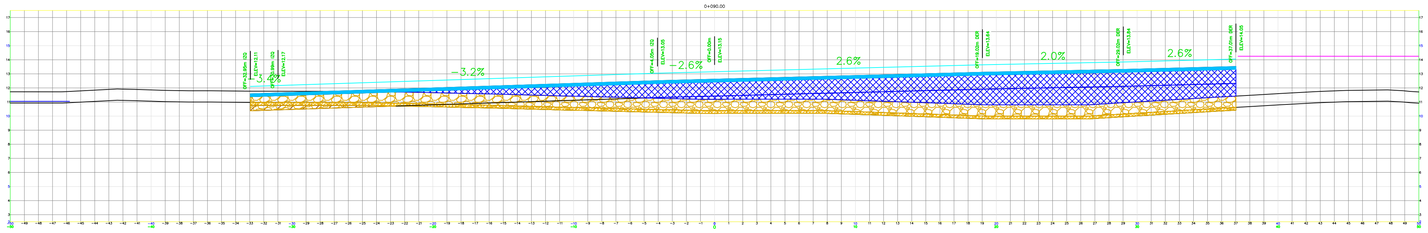

DESPALME	13.99m2
PEDRAPLEN	61.19m2
CORTE	2.17m2
PEDRAPLEN_2	2.17m2
TERRAPLEN	82.51m2
SUBRASANTE	13.99m2

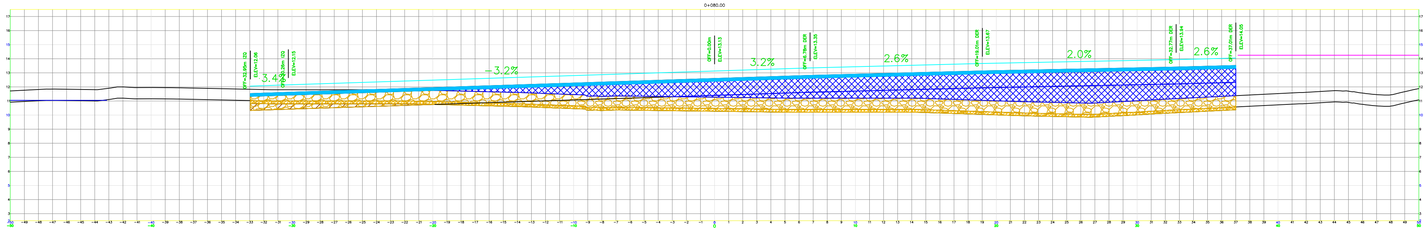

DESPALME	13.99m2
PEDRAPLEN	66.61m2
CORTE	3.35m2
PEDRAPLEN_2	3.35m2
TERRAPLEN	77.79m2
SUBRASANTE	13.99m2

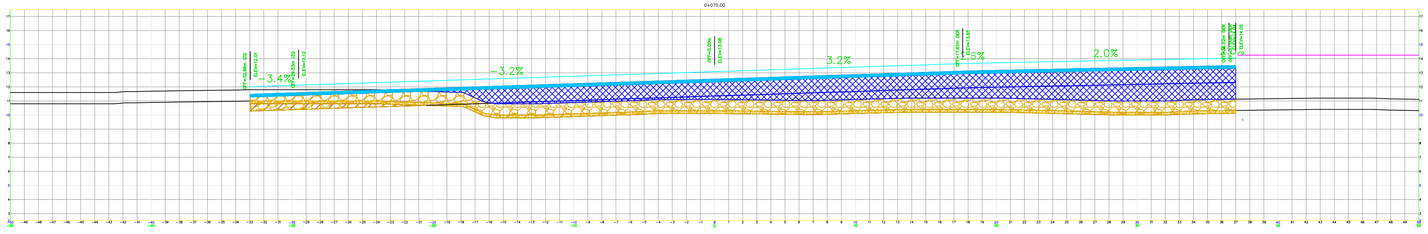


DESPALME	13.99m2
PEDRAPLEN	66.31m2
CORTE	3.75m2
PEDRAPLEN_2	3.75m2
TERRAPLEN	85.69m2
SUBRASANTE	13.99m2

0.0 2.50 10.00
1.00 5.00 15.00
1:200

02 SECCIONES

JALISCO
GOBIERNO DEL ESTADO

UBICACIÓN

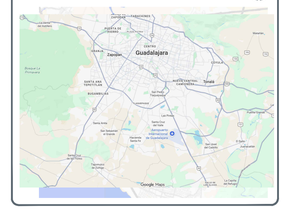

NOTAS:

SIMBOLOGÍA EN SECCIÓN:

Rasante de proyecto


Terreno existente

Bombeo de proyecto −2.00%


(Dfi: 0.00) (Elev.: 160.000)

Datos de sección (offset al eje y elevación)

ESTRUCTURA DE PAVIMENTO EN TERRAPLEN

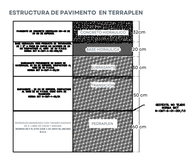

ESTRUCTURA DE PAVIMENTO EN CORTE

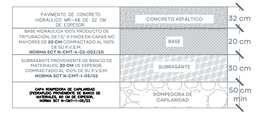

AUTORIZACIÓN:

Mtro. Joel Iván Zúñiga Gosálvez
Director General de Proyectos de Ingeniería

Ing. Gerardo Gutiérrez Navarro
Director de Proyectos Carreteros

DATOS GENERALES:

Localización: Av. Federalistas y Av. Universidad
Municipio: Puerto Vallarta, Jalisco.

PROYECTO:

Construcción de plataforma de estacionamiento y cimentación de la torre grúa, de la primera etapa del Hospital Civil de la Costa que operará bajo el modelo del Hospital – Escuela, en el municipio de Puerto Vallarta, Jalisco.


CONTENIDO:

SECCIONES CONSTRUCTIVAS DE PROYECTO


ESCALA:	FECHA:	CLAVE DE PLANO:
INDICADA	JUL 2026	ST-EJE6-EST-(4)

Infraestructura y Obra Pública


HOSPITAL CIVIL DE GUADALAJARA DE LA COSTA SIOP-E-FINEDUC-OB-LP-0985-2026

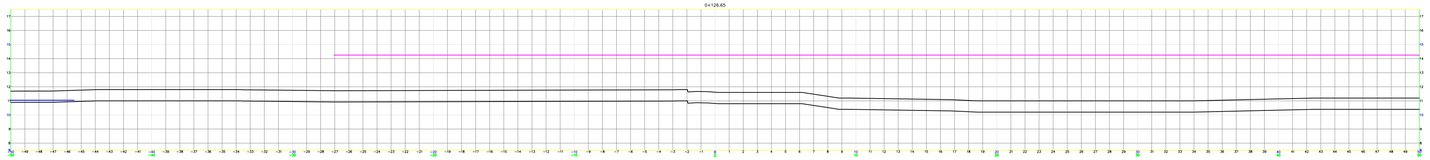


DESPALME	0.00m2
PEDRAPLEN	0.00m2
CORTE	0.00m2
PEDRAPLEN 2	0.00m2
TERRAPLEN	0.00m2
SUBRASANTE	0.00m2

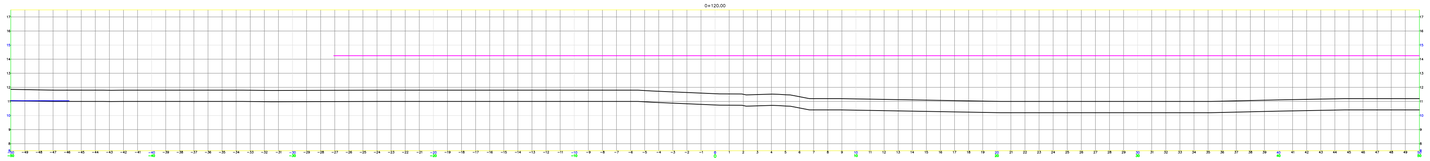

DESPALME	0.00m2
PEDRAPLEN	0.00m2
CORTE	0.00m2
PEDRAPLEN 2	0.00m2
TERRAPLEN	0.00m2
SUBRASANTE	0.00m2

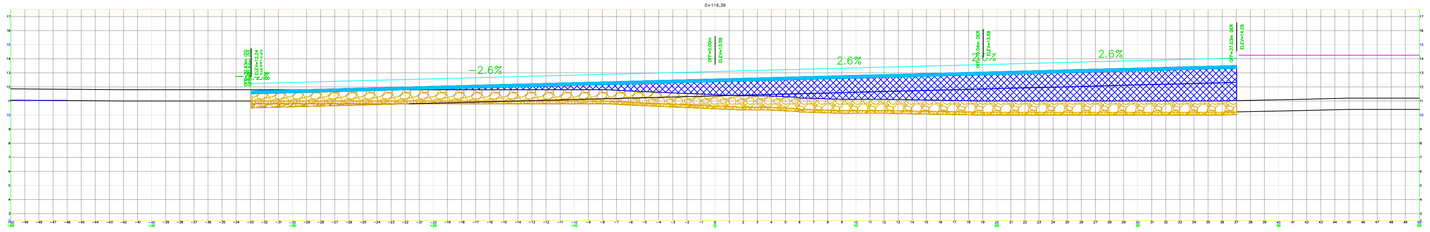

DESPALME	13.99m2
PEDRAPLEN	88.34m2
CORTE	1.63m2
PEDRAPLEN 2	1.63m2
TERRAPLEN	72.33m2
SUBRASANTE	13.99m2

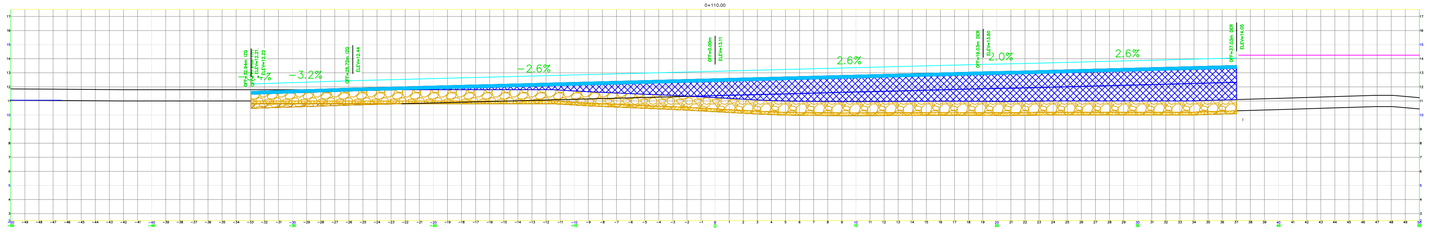


DESPALME	13.99m2
PEDRAPLEN	85.33m2
CORTE	1.64m2
PEDRAPLEN 2	1.64m2
TERRAPLEN	78.02m2
SUBRASANTE	13.99m2

0.0 2.50 10.00
1.00 5.00 15.00
1:200

02 SECCIONES

JALISCO
GOBIERNO DEL ESTADO

UBICACIÓN

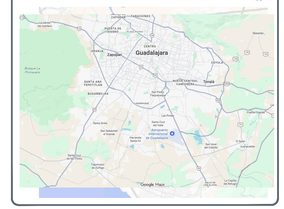

NOTAS:

SIMBOLOGÍA EN SECCIÓN:

Rasante de proyecto


Terreno existente

Bombeo de proyecto −2.6%


(Dist.: 0.00) (Elev.: 1604.89)

Datos de sección (offset al eje y elevación)

ESTRUCTURA DE PAVIMENTO EN TERRAPLEN

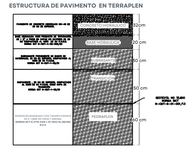

ESTRUCTURA DE PAVIMENTO EN CORTE

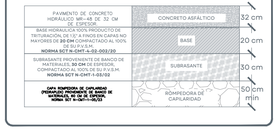

AUTORIZACIÓN:

Mtro. Joel Iván Zúñiga Gosálvez
Director General de Proyectos de Ingeniería

Ing. Gerardo Gutiérrez Navarro
Director de Proyectos Carreteros

DATOS GENERALES:

Localización: Av. Federalistas y Av. Universidad
Municipio: Puerto Vallarta, Jalisco.

PROYECTO:

Construcción de plataforma de estacionamiento y cimentación de la torre grúa, de la primera etapa del Hospital Civil de la Costa que operará bajo el modelo del Hospital – Escuela, en el municipio de Puerto Vallarta, Jalisco.


CONTENIDO:


SECCIONES CONSTRUCTIVAS DE PROYECTO

ESCALA:	FECHA:	CLAVE DE PLANO:
INDICADA	JUL 2026	ST-EJE6-EST-(5)

Infraestructura y Obra Pública

HOSPITAL CIVIL DE GUADALAJARA DE LA COSTA SIOP-E-FINEDUC-OB-LP-0985-2026

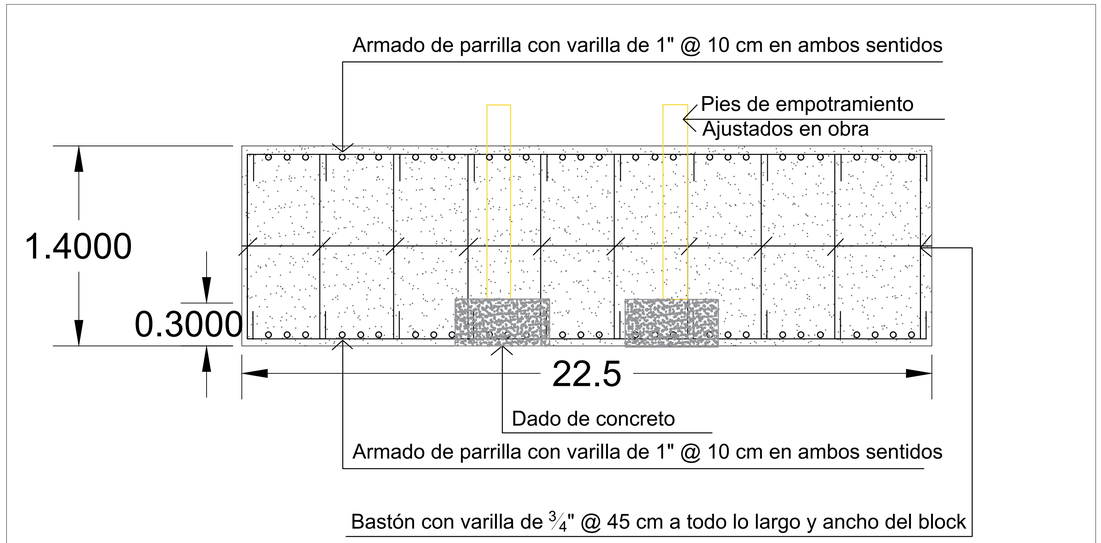

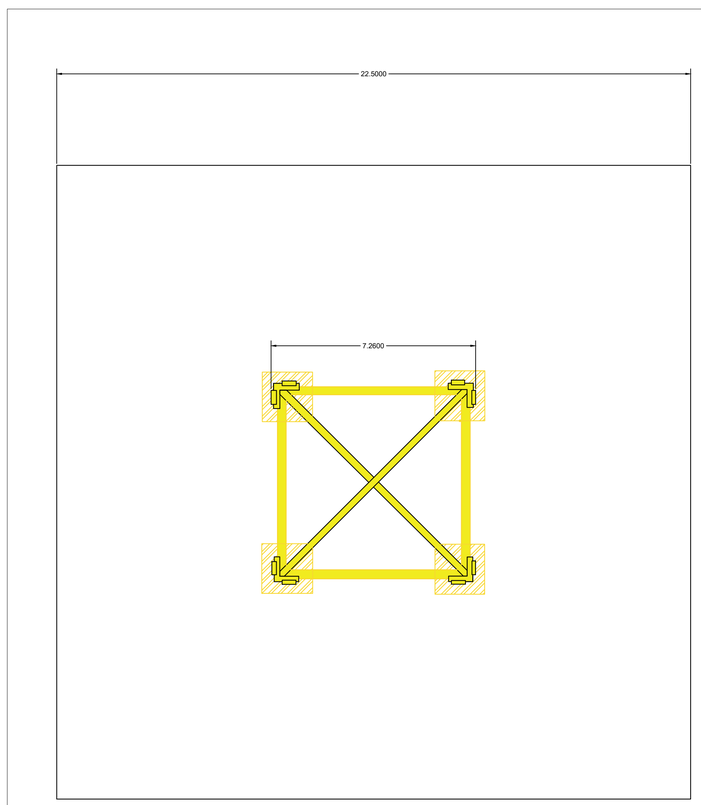

JALISCO
GOBIERNO DEL ESTADO

UBICACIÓN



NOTAS:

HOSPITAL CIVIL DE GUADALAJARA DE LA COSTA SIOP-E-FINEDUC-OB-LP-0985-2026

AUTORIZACIÓN:

Ing. David Miguel Zamora Bueno
Secretario de Infraestructura y Obra Pública del estado de Jalisco

Mtro. Joel Iván Zúñiga Gosálvez
Director General de Proyectos de Ingeniería

DATOS GENERALES

Localización: Avenida Federación, Puerto Vallarta, Jal.

Municipio: Puerto Vallarta, Jal.

PROYECTO:

Construcción de plataforma de estacionamiento y cimentación de la torre grúa, de la primera etapa del Hospital Civil de la Costa que operará bajo el modelo del Hospital – Escuela, en el municipio de Puerto Vallarta, Jalisco.

CONTENIDO:

PLANTA ARQUITECTÓNICA CONJUNTO

ESCALA:	FECHA:	CLAVE DE PLANO:
1:800	NOVIEMBRE 2026	DET-01

Infraestructura y Obra Pública