

LUMINARIA DOBLE VEHICULAR PEATONAL LED EN POSTE DE 9 M DE ALTURA CON DOBLE PERCHA. LUMINARIA DE 100 W A UNA ALTURA DE 9 M COLOCADA EN BRAZO DE 38 MM Ø DE 80 M DE LARGO Y LUMINARIA DE 60 W A UNA ALTURA DE 5 M COLOCADA EN BRAZO DE 38 MM Ø DE 0.50 M DE LARGO. POSTE Y BRAZOS TERMINADOS EN PINTURA ELECTROSTÁTICA EN POLIÉSTER COLOR GRIS MARTILLO (312-06).


BANQUETA EN INGRESO VEHICULAR DE CONCRETO RESISTENCIA $FC=300 \text{ KG/CM}^2$ DE 15 CM DE ESPESOR CON MALLA ELECTROSOLDADA 6X6/10. AGREGADOS DE 3/8" ACABADO LAVADO. EN TABLEROS DE 120 M DE ANCHO.

RAMPA VEHICULAR EN CONCRETO PREMEZCLADO $FC=300 \text{ KG/CM}^2$ CON PAVIMENTO INTEGRAL COLOR NEGRO AL 2% (S.M.A.) DE 15 CM DE ESPESOR CON MALLA ELECTROSOLDADA 6X6/10. AGREGADOS DE 3/8" ACABADO LAVADO. EN TABLEROS DE 120 M DE ANCHO.

BANQUETA DE 10 CM DE ESPESOR DE CONCRETO PREMEZCLADO. RESISTENCIA $FC=300 \text{ KG/CM}^2$ ACABADO LAVADO. CON AGREGADO 3/8" EN TABLEROS DE 120 M DE ANCHO.

GUARNICIÓN TIPO "T" DE CONCRETO RESISTENCIA $FC=250 \text{ KG/CM}^2$ CORONA DE 40 CM Y CHAPLÁN DE 1" EN ARISTA EXTERNA POR TODA SU LONGITUD. AGREGADOS DE 3/8" ACABADO LAVADO.

CICLOVÍA EN CONCRETO HIDRÁULICO DE 20 CM DE ESPESOR. COLOR ROJO AL 8%. HR-48. ACABADO SEMIPULIDO.

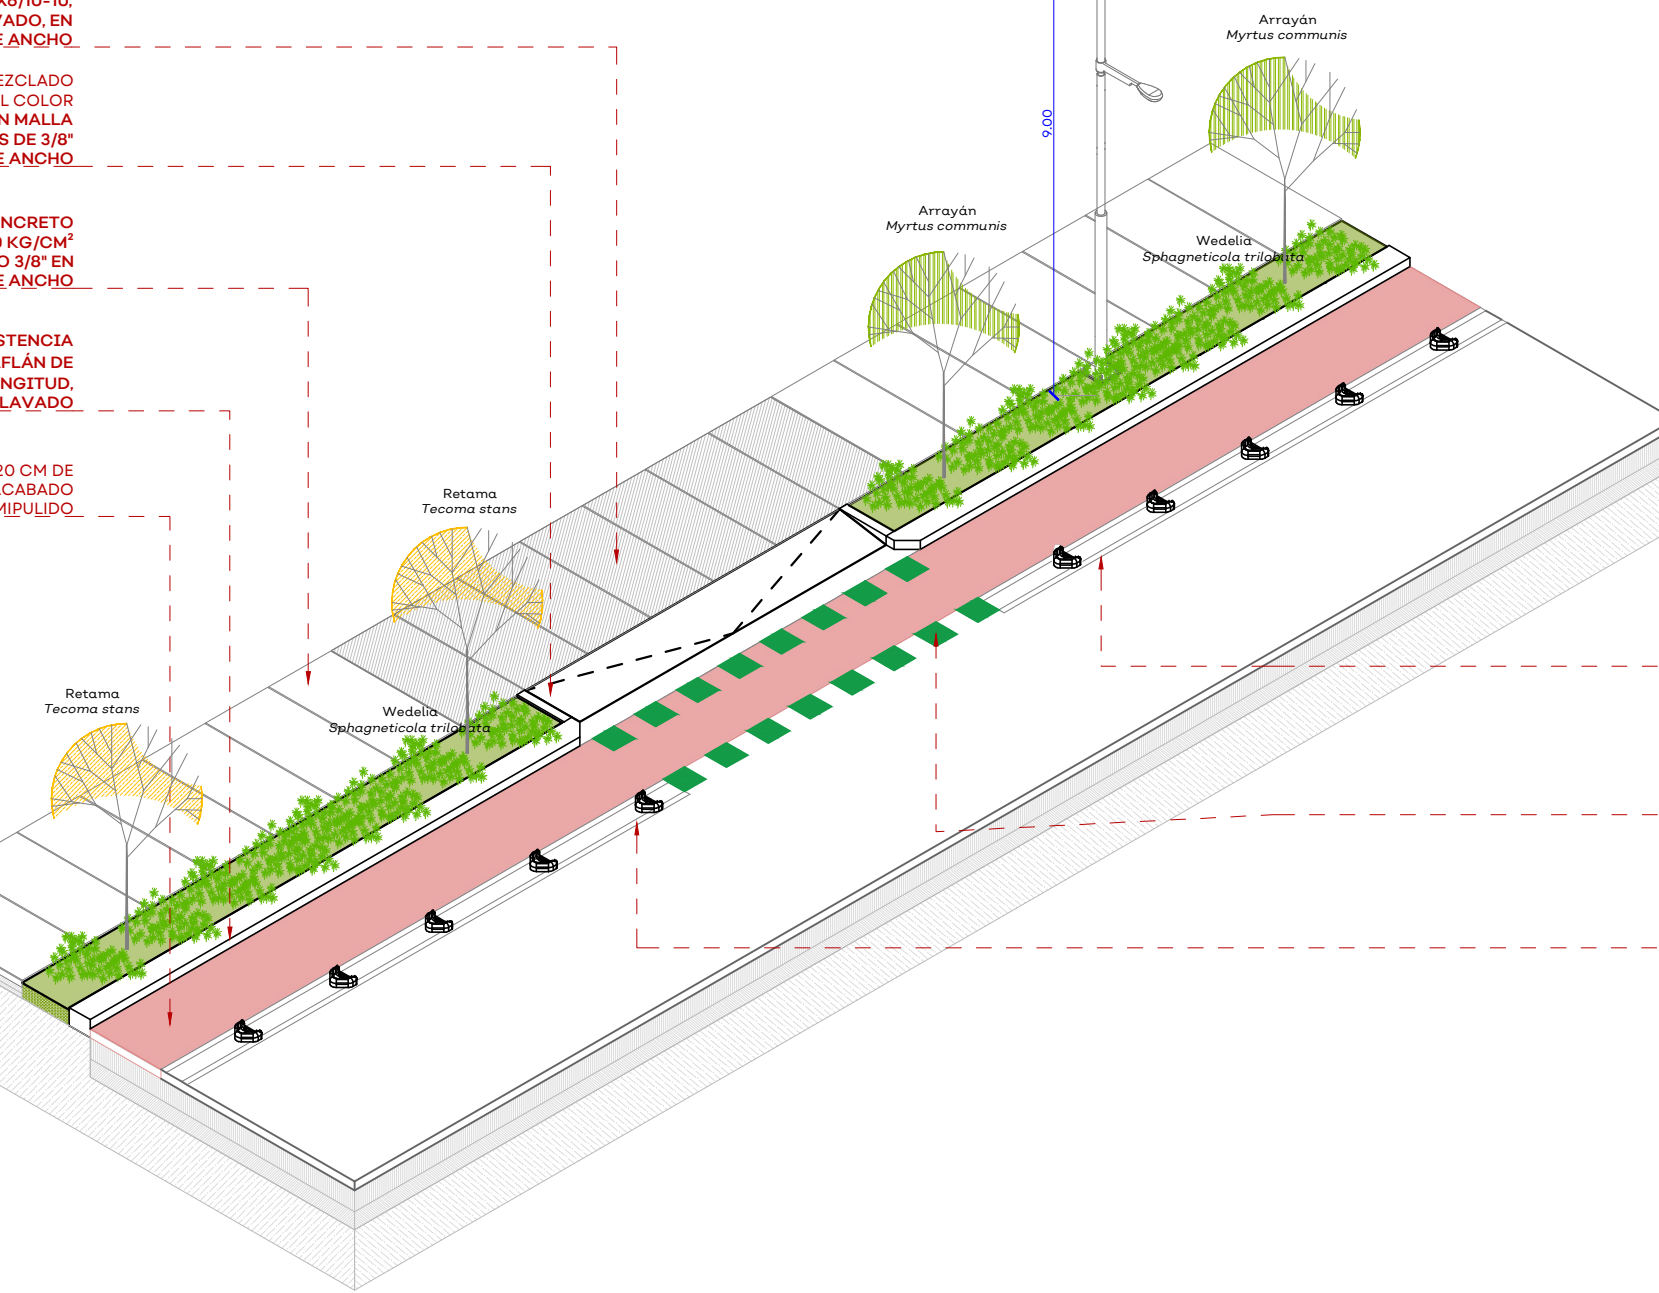

BALIZAMIENTO A BASE DE PINTURA TERMOPLÁSTICA COLOR BLANCO CON MICROESFERA DE VIDRIO REFLECTANTE EN DIVISIÓN DE CARRILES, PASOS PEATONALES, LÍNEAS DE ALTO, FLECHAS Y FOTOGRAMAS.


BALIZAMIENTO A BASE DE PINTURA TERMOPLÁSTICA COLOR VERDE CON MICROESFERA DE VIDRIO REFLECTANTE EN INGRESOS VEHICULARES Y CRUCES PEATONALES CON CICLOVÍA.

SEGREGADOR TIPO BUMERANG FABRICADO EN POLIÉTERNO DE 50 CM X 14 CM X 37 CM. CON DOS REFLECTANTES AL FRENTE Y TRES AL REVERSO. COLOR VERDE.

POSTE LUMINICO MARCA FIAMMA, MODELO METRO O SIMILAR, DE 2.65 M DE ALTURA DE 45 W. LUZ NEUTRA. CUERPO METÁLICO. COLOR GRIS OSCURO.

BANCA PREFABRICADA DE CONCRETO ARMADO COLOR GRIS CLARO. RESISTENCIA $FC=200 \text{ KG/CM}^2$ ACABADO LAVADO. DIMENSIONES 3.00X0.55X0.45 M CON BORDOS BISELADOS EN SU PERÍMETRO Y CORTES 1/120 M. ZÓCALO DE 5 CM DE ALTURA.

BANQUETA CON PIEZAS PRECOLADAS DE CONCRETO RESISTENCIA $FC=300 \text{ KG/CM}^2$ DIMENSIONES 15X30X4 CM Y 30X30X4 CM. CON BISSEL DE 5 MM EN COLOR GRIS OXFORD (12) DEL TOTAL DE PIEZAS Y NEGRO BASALTO (2) DEL TOTAL DE LAS PIEZAS CON AGREGADOS DE MÁRMOL BLANCO. TERMINADO BUSARDEADO.

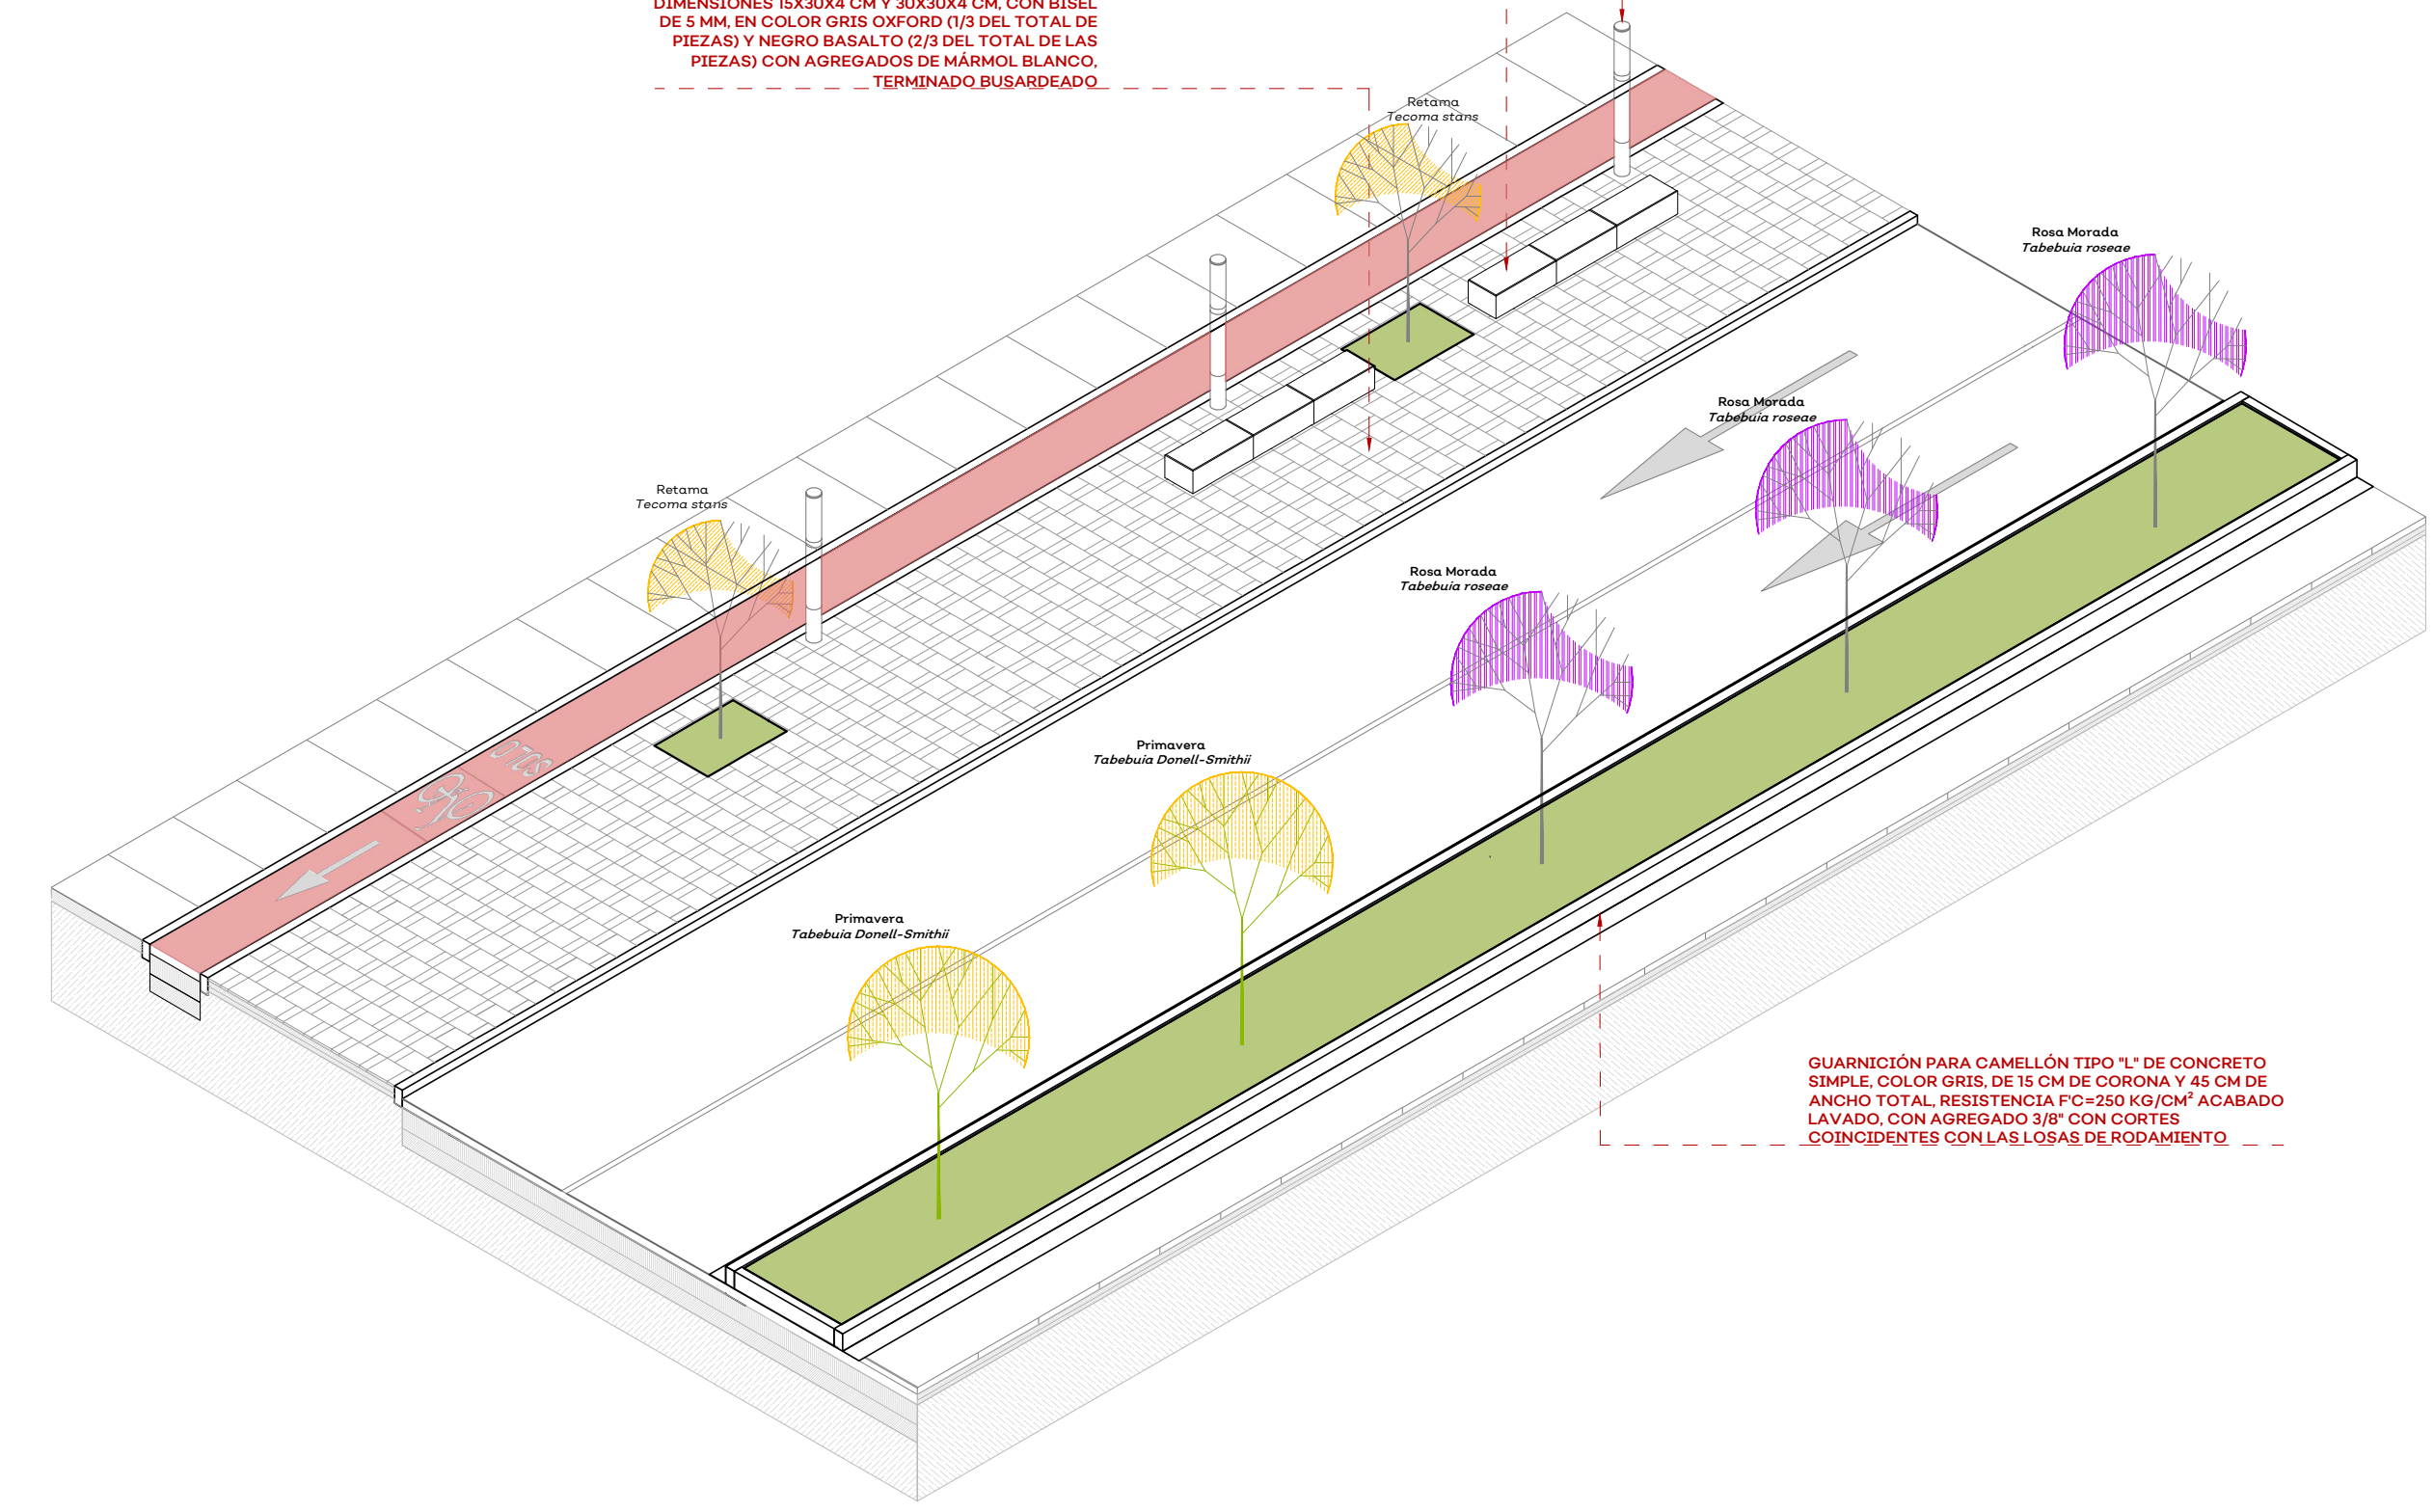

GUARNICIÓN PARA CAMELLÓN TIPO "L" DE CONCRETO SIMPLE. COLOR GRIS. DE 15 CM DE CORONA Y 45 CM DE ANCHO TOTAL. RESISTENCIA $FC=300 \text{ KG/CM}^2$ ACABADO LAVADO. CON AGREGADO 3/8" CON CORTES COINCIDENTES CON LAS LOSAS DE PAVIMENTO.

LUMINARIA DOBLE VEHICULAR PEATONAL LED EN POSTE DE 9 M DE ALTURA CON DOBLE PERCHA. LUMINARIA DE 100 W A UNA ALTURA DE 9 M COLOCADA EN BRAZO DE 38 MM Ø DE 180 M DE LARGO Y LUMINARIA DE 60 W A UNA ALTURA DE 5 M COLOCADA EN BRAZO DE 38 MM Ø DE 0.50 M DE LARGO. POSTE Y BRAZOS TERMINADOS EN PINTURA ELECTROSTÁTICA EN POLIÉSTER COLOR GRIS MARTILLO (312-06).

GUARNICIÓN TIPO "T" DE CONCRETO RESISTENCIA $FC=200 \text{ KG/CM}^2$ CON CORONA DE 15 CM Y CHAPLÁN DE 1" EN ARISTA EXTERNA POR TODA SU LONGITUD. AGREGADOS DE 3/8" ACABADO LAVADO.

BANQUETA DE 10 CM DE ESPESOR DE CONCRETO PREMEZCLADO. RESISTENCIA $FC=200 \text{ KG/CM}^2$ ACABADO LAVADO. CON AGREGADO 3/8" EN TABLEROS DE 120 M DE ANCHO.


PARABÚS MARCA BKT MODELO 003. DE 4.20 M DE LARGO. SIN ILUMINACIÓN Y SIN RESPALDO. CON DOS ASIENTOS Y TECHO DE CRISTAL.

CICLOVÍA EN CONCRETO HIDRÁULICO DE 20 CM DE ESPESOR. COLOR ROJO AL 8%. HR-48. ACABADO SEMIPULIDO.

BANQUETA CON PIEZAS PRECOLADAS DE CONCRETO RESISTENCIA $FC=350 \text{ KG/CM}^2$ DIMENSIONES 15X30X4 CM Y 30X30X4 CM CON BISSEL DE 5 MM EN COLOR GRIS OXFORD (12) DEL TOTAL DE PIEZAS Y NEGRO BASALTO (2) DEL TOTAL DE LAS PIEZAS CON AGREGADOS DE MÁRMOL BLANCO. TERMINADO BUSARDEADO.

GUARNICIÓN TIPO "T" DE CONCRETO RESISTENCIA $FC=250 \text{ KG/CM}^2$ CORONA DE 40 CM Y CHAPLÁN DE 1" EN ARISTA EXTERNA POR TODA SU LONGITUD. AGREGADOS DE 3/8" ACABADO LAVADO.

BALIZAMIENTO A BASE DE PINTURA TERMOPLÁSTICA COLOR BLANCO CON MICROESFERA DE VIDRIO REFLECTANTE EN DIVISIÓN DE CARRILES, PASOS PEATONALES, LÍNEAS DE ALTO, FLECHAS Y FOTOGRAMAS.

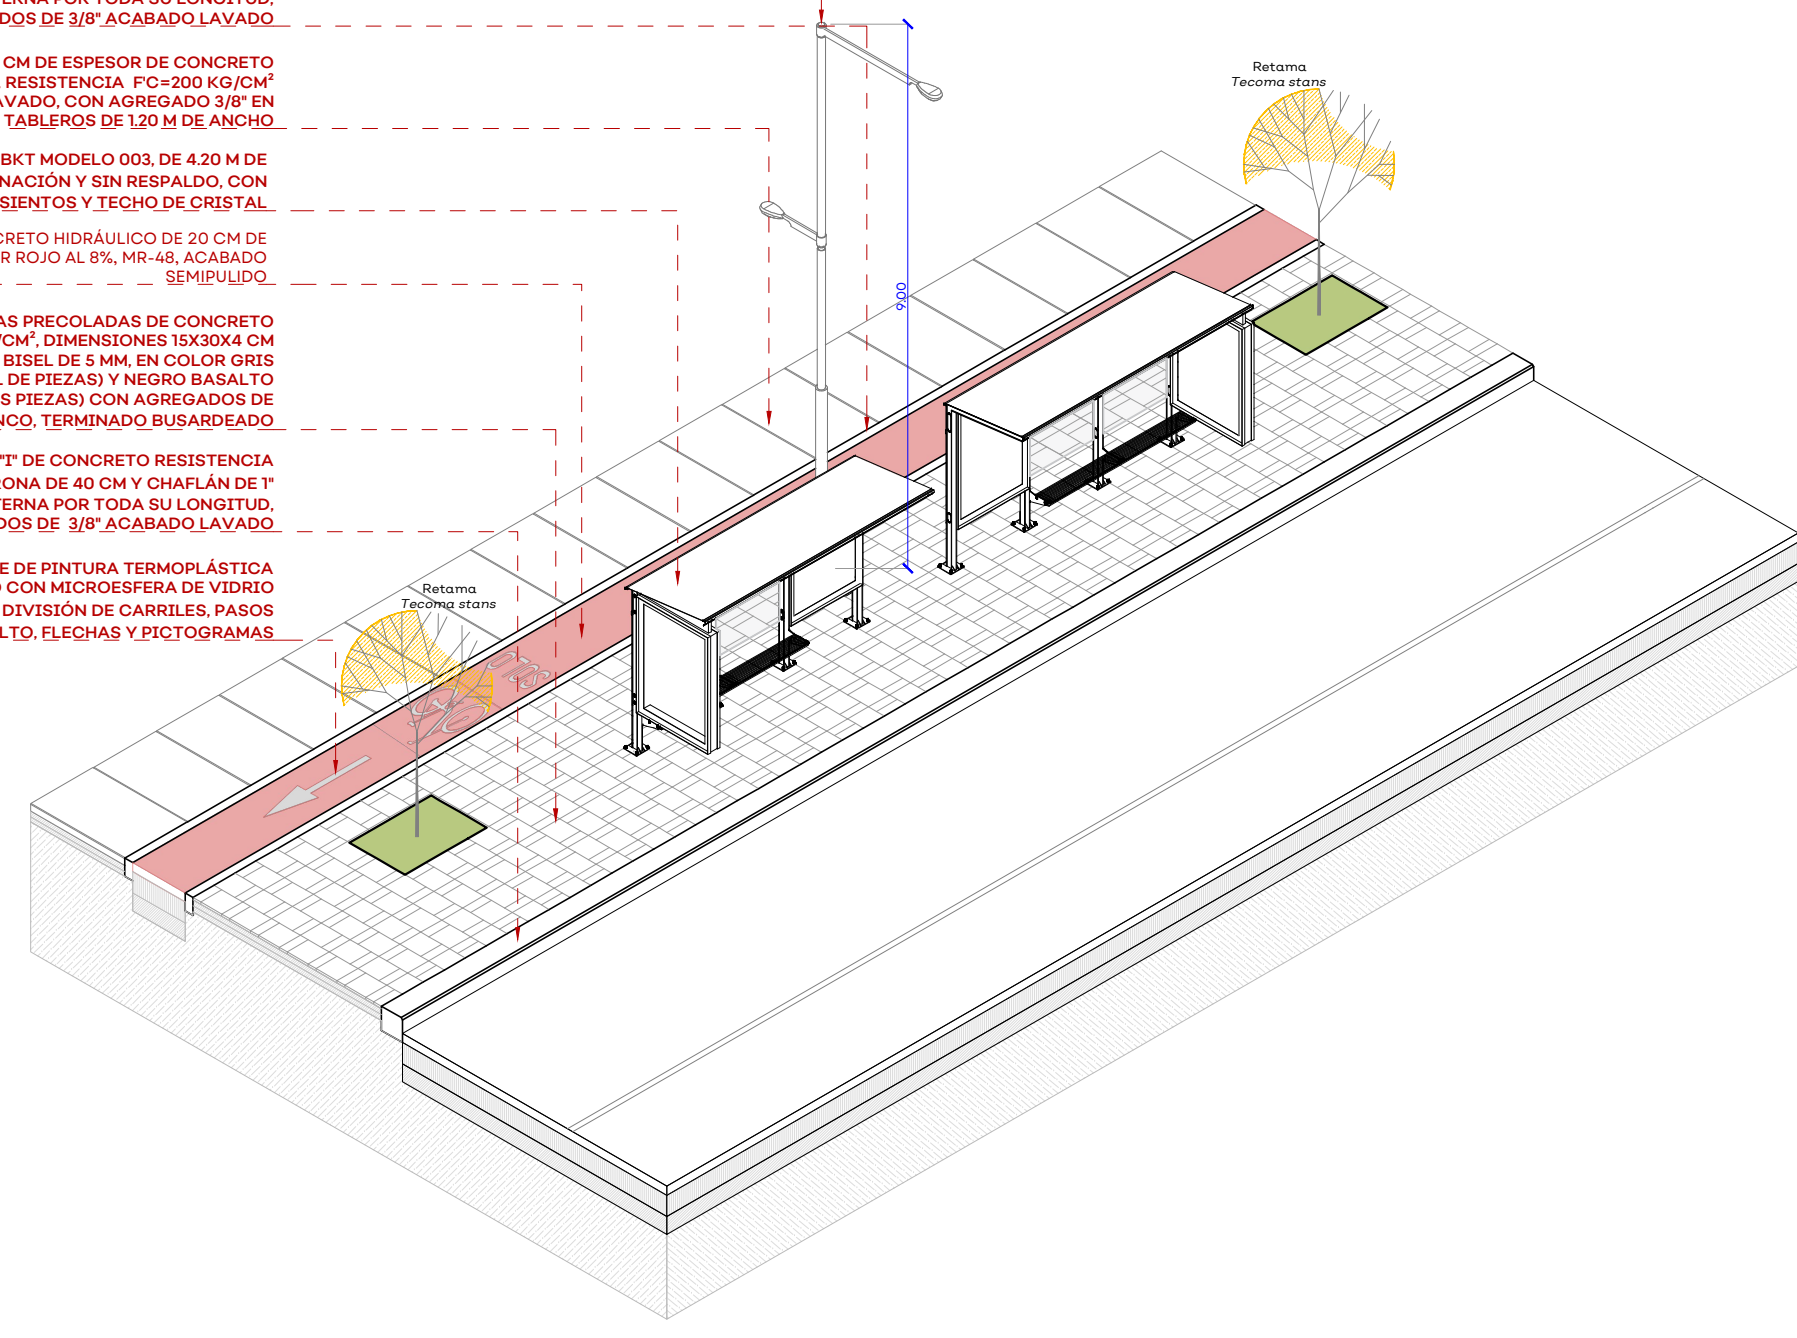


BALIZAMIENTO A BASE DE PINTURA TERMOPLÁSTICA COLOR VERDE CON MICROESFERA DE VIDRIO REFLECTANTE EN INGRESOS VEHICULARES Y CRUCES PEATONALES CON CICLOVÍA.

BALIZAMIENTO A BASE DE PINTURA TERMOPLÁSTICA COLOR BLANCO CON MICROESFERA DE VIDRIO REFLECTANTE EN DIVISIÓN DE CARRILES, PASOS PEATONALES, LÍNEAS DE ALTO, FLECHAS Y FOTOGRAMAS.

BOLARDO METÁLICO FABRICADO CON TUBO PESADO DE 8" DE DIÁMETRO Y 6.4 MM DE ESPESOR DE PARED. TERMINADO CON PINTURA ELECTROSTÁTICA MATE COLOR GRIS MARTILLO 312-04 MCA COME. CONTA REFLECTANTE DE 2" DE ALTO. COLOR BLANCO GRADO DIAMANTE LOGO JALISCO GRABADO EN PLACA METÁLICA DE ACERO INOXIDABLE.

GUÍA PODOTÁCTIL DE ADVERTENCIA. DE CONCRETO VIBROPRESADO COLOR GRIS OSCURO DE 40X40 CM Y 5 CM DE ESPESOR. BOTONES DE ADVERTENCIA EN SEÑAL DE E DE DIÁMETRO. 5.5 MS DE ALTURA.

CICLOVÍA EN CONCRETO HIDRÁULICO DE 20 CM DE ESPESOR. COLOR ROJO AL 8%. HR-48. ACABADO SEMIPULIDO.

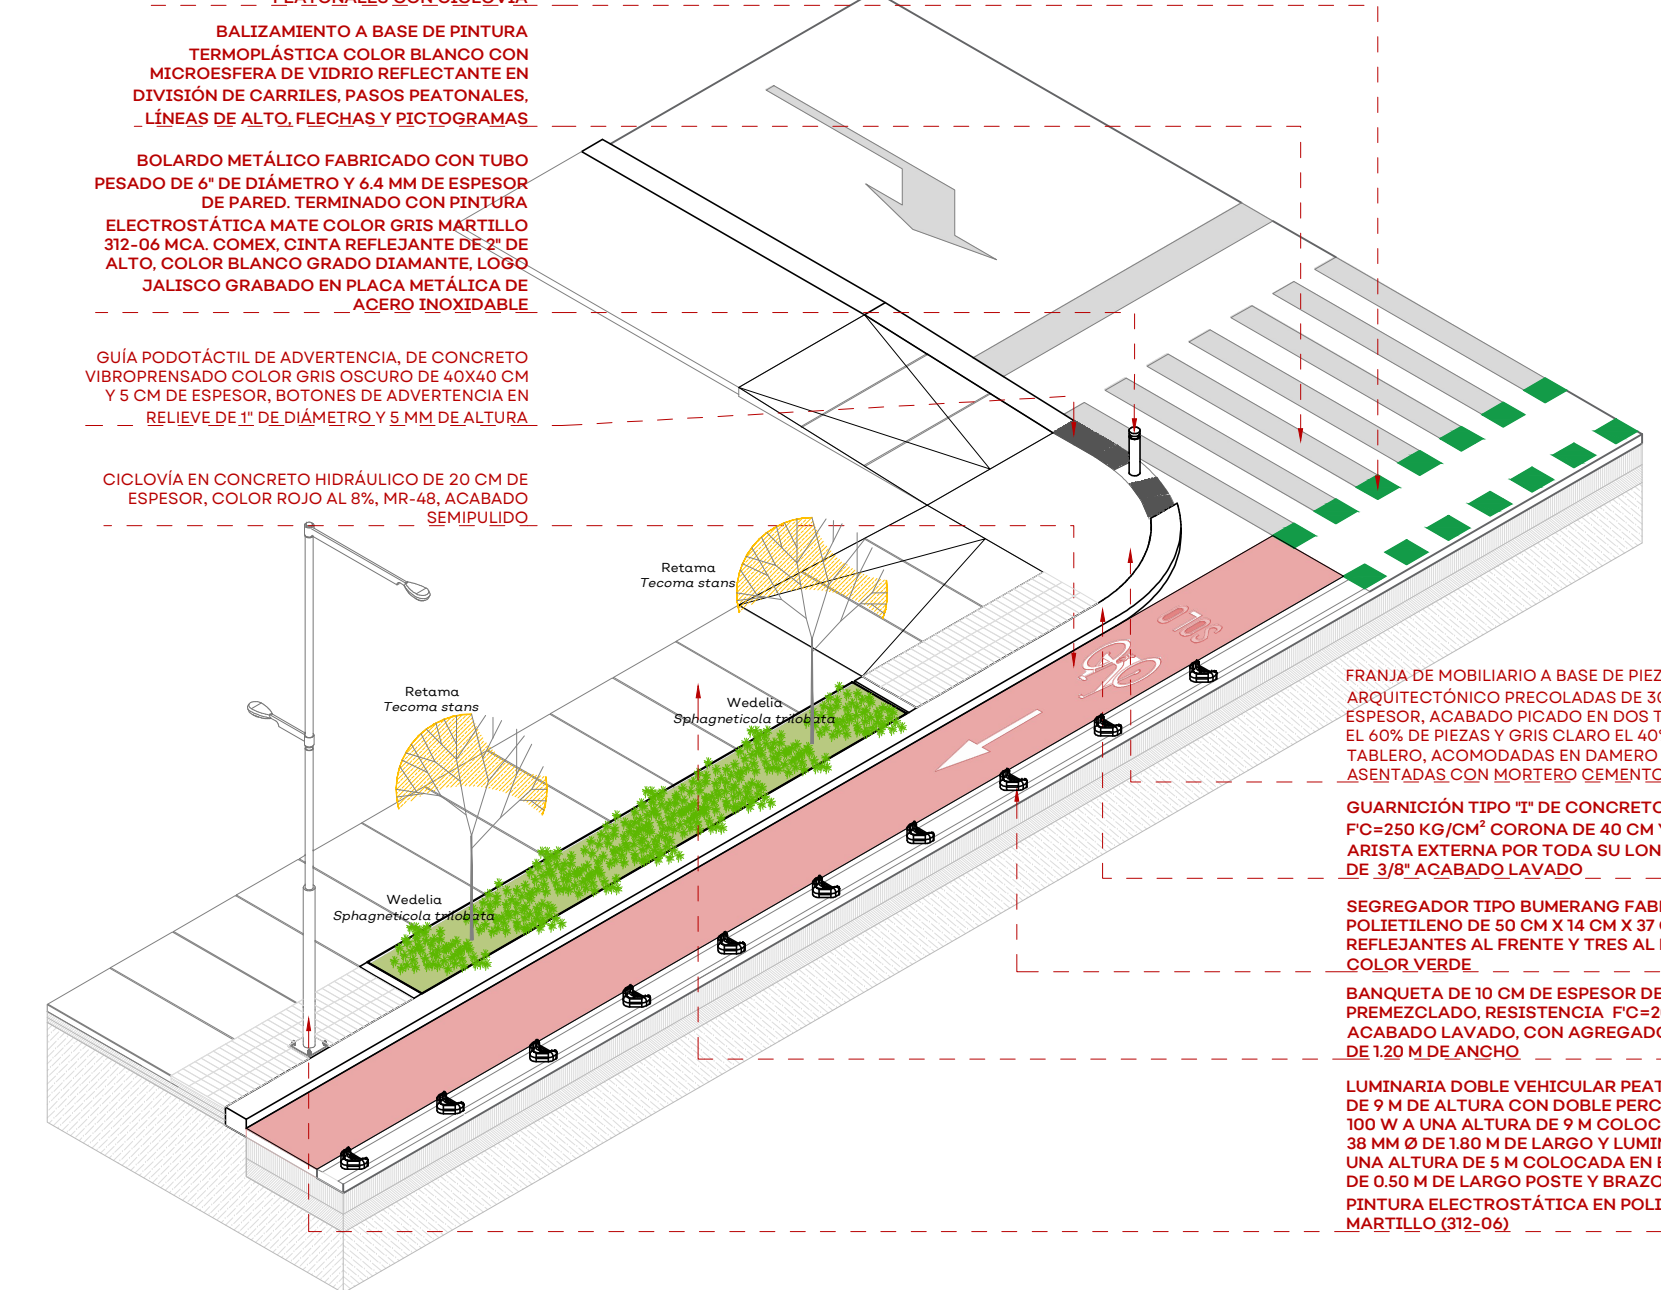

FRANJA DE MOBILIARIO A BASE DE PIEZAS DE CONCRETO ARQUITECTÓNICO PRECOLADAS DE 30X10 CM Y 4 CM DE ESPESOR. ACABADO PIGADO EN DOS TONOS: GRIS OSCURO EL 60% DE PIEZAS Y GRIS CLARO EL 40% DE PIEZAS POR TABLERO. ACOMODADAS EN DÁMERO A NUESTRO. ASIENTOS CON SILLÓN CEMENTO AFERRO.

GUARNICIÓN TIPO "T" DE CONCRETO RESISTENCIA $FC=250 \text{ KG/CM}^2$ CORONA DE 40 CM Y CHAPLÁN DE 1" EN ARISTA EXTERNA POR TODA SU LONGITUD. AGREGADOS DE 3/8" ACABADO LAVADO.


SEGREGADOR TIPO BUMERANG FABRICADO EN POLIÉTERNO DE 50 CM X 14 CM X 37 CM. CON DOS REFLECTANTES AL FRENTE Y TRES AL REVERSO. COLOR VERDE.

BANQUETA DE 10 CM DE ESPESOR DE CONCRETO PREMEZCLADO. RESISTENCIA $FC=300 \text{ KG/CM}^2$ ACABADO LAVADO. CON AGREGADO 3/8" EN TABLEROS DE 120 M DE ANCHO.

LUMINARIA DOBLE VEHICULAR PEATONAL LED EN POSTE DE 9 M DE ALTURA CON DOBLE PERCHA. LUMINARIA DE 100 W A UNA ALTURA DE 9 M COLOCADA EN BRAZO DE 38 MM Ø DE 180 M DE LARGO Y LUMINARIA DE 60 W A UNA ALTURA DE 5 M COLOCADA EN BRAZO DE 38 MM Ø DE 0.50 M DE LARGO. POSTE Y BRAZOS TERMINADOS EN PINTURA ELECTROSTÁTICA EN POLIÉSTER COLOR GRIS MARTILLO (312-06).



JALISCO
GOBIERNO DEL ESTADO

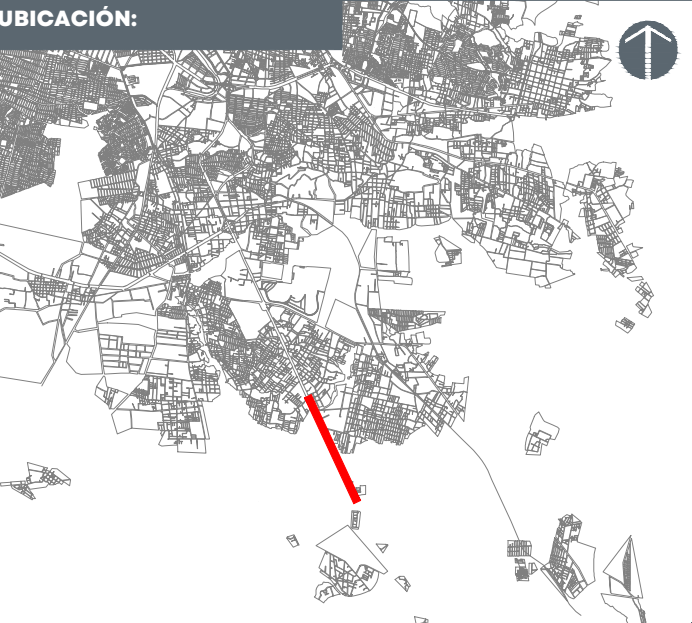

- NOTAS:**
- Límite de intervención
 - Límite de estudio actual
 - Índice Nivel de piso terminado
 - Índice Pendiente
 - Índice cambio de nivel
 - Índice cambio de acabado
 - Cotas estado actual
 - Cotas propuestas
 - Señalización horizontal. Flecha sencilla
 - Señalización horizontal. Flecha doble
 - Señalización horizontal. Bola vuelta
 - Luminaria sencilla propuesta
 - Luminaria doble propuesta
 - Botón de propuesta
 - Guía podotáctil
 - Prefabricado rampas peatonales
 - Piso prefabricado 10x30
 - Andador peatonal de concreto
 - Segregador tipo Bumerang
 - Luminaria o detalle
 - Vegetación en banqueta
 - Vegetación en camellón

AUTORIZACIÓN:

Arq. Douglas Rodríguez Perea
Director General de Arquitectura y Urbanismo

Arq. Ángel Ignacio Barajas Rosas
Director de Proyectos de Calles

DATOS GENERALES:

Localización: Carretera a Chapala
Municipio: Área Metropolitana de Guadalajara

PROYECTO:

Pavimentación con concreto hidráulico de carriles centrales y construcción de laterales en la carretera Guadalajara - Chapala, del Aeropuerto Internacional Miguel Hidalgo de Guadalajara al Periférico Manuel Gómez Morán, en los municipios de Tlaquehuac de Zúñiga, El Salto y San Pedro Tlaquehuac, Jalisco. Frente 1.

CONTENIDO:

ISOMÉTRICOS

ESCALA: INDICADA

FECHA: ENERO 2024

CLAVE DE PLANO: ISO_01



PAVIMENTACIÓN Y CONSTRUCCIÓN DE LATERALES CARRETERA A CHAPALA SIOP-E-PAV-OB-LP-0045-2025