NOTAS GENERALES:

1.- ACOTACIONES EN CENTÍMETROS, EXCEPTO SI SE INDICA OTRA UNIDAD.
2.- NIVELES EN METROS.
3.- LAS COTAS RIGEN SOBRE EL DIBUJO.
4.- ANTES DE EMPEZAR LOS TRABAJOS, SE DEBERÁN VERIFICAR LOS NIVELES EN CAMPO.

ESPECIFICACIONES


LA ÚLTIMA EDICIÓN DE LAS NORMAS PARA CONSTRUCCIÓN E INSTALACIONES DE LA S.I.C.T. ASÍ COMO LAS NORMAS AASHTO STANDARD Y AASHTO SEGMENTAL, ASTM, AWS.

EXCAVACIONES PARA ESTRUCTURAS	N-CTR-CAR-1-01-007
RELLENOS	N-CTR-CAR-1-01-011
CONCRETO HIDRÁULICO	N-CTR-CAR-1-02-003
ACERO PARA CONCRETO HIDRÁULICO	N-CTR-CAR-1-02-004
ACERO ESTRUCTURAL Y ELEMENTOS METÁLICOS	N-CTR-CAR-1-02-005
ESTRUCTURAS DE CONCRETO REFORZADO	N-CTR-CAR-1-02-006

MATERIALES


DEBERÁN SER ACEPTADOS POR LA S.I.C.T. Y CUMPLIRÁN CON LAS SIGUIENTES ESPECIFICACIONES.

CEMENTO PORTLAND	N-CMT-2-02-001	
AGREGADOS PARA CONCRETO	N-CMT-2-02-002	
AGUA PARA CONCRETO	N-CMT-2-02-003	
ACERO DE REFUERZO	N-CMT-2-03-001	TIPO A, B Y C CORRUGADO DE GRADO DURO L. E.=4,200 KG/CM2. LT=6000 KG/CM2. CON ALARGAMIENTO MEDIDO EN 20 CM. DE 8% COMO MÍNIMO
SOLDADURA	N-CMT-2-04-001	

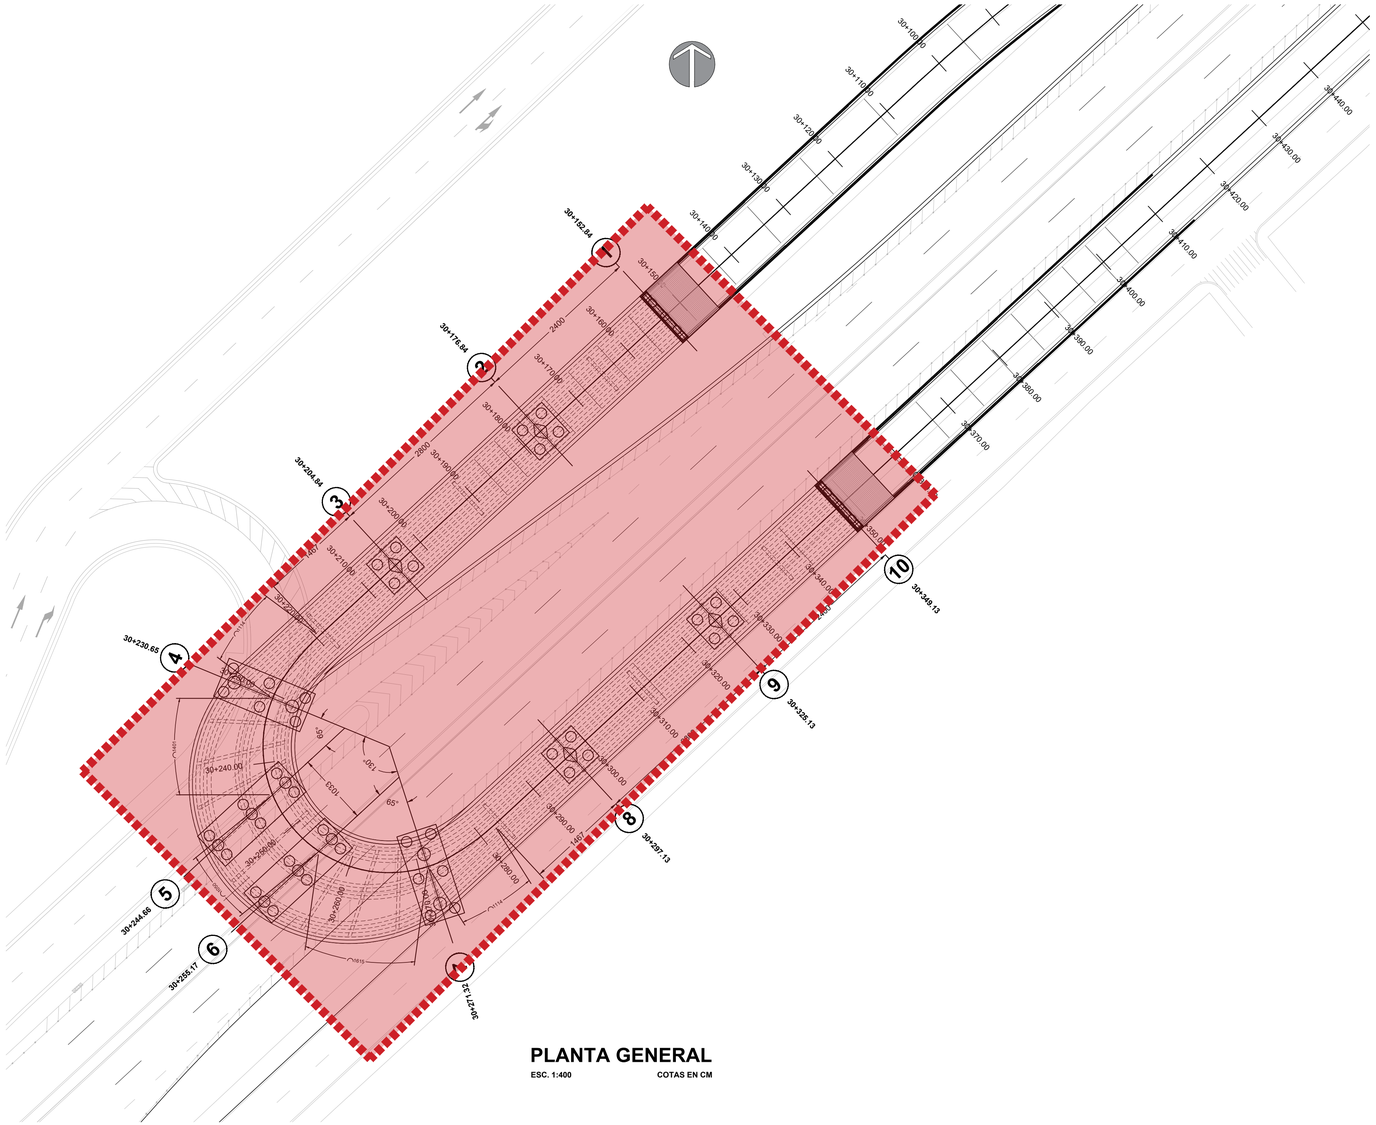

PLANTA GENERAL

ESC. 1:400 COTAS EN CM

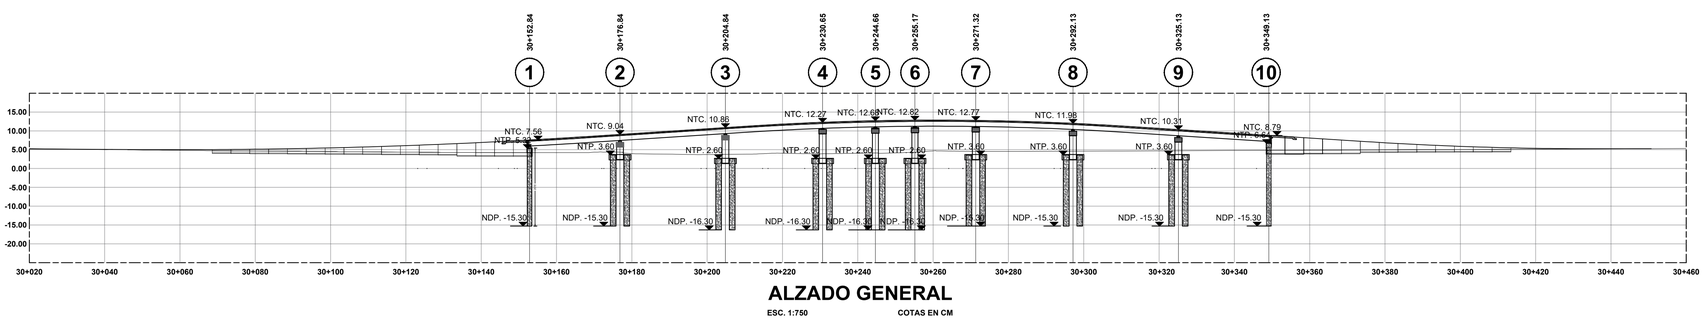


ALZADO GENERAL

ESC. 1:750 COTAS EN CM

JALISCO
GOBIERNO DEL ESTADO

UBICACIÓN

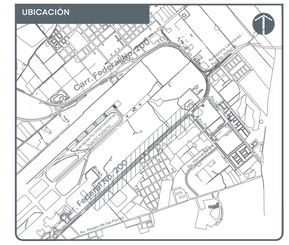

NOTAS:

AUTORIZACIÓN:

Ing. Joel Iván Zúñiga Gosálvez
Director General de Proyectos de Ingeniería

Ing. José Ramón González Suárez
Director de Proyectos Estructurales

DATOS GENERALES

Localización: Carretera Federal 200 en las inmediaciones del Aeropuerto Internacional de Puerto Vallarta.
Municipio: Puerto Vallarta, Jalisco.

PROYECTO:

Construcción de superestructura (trabes y diafragma) para el retorno elevado ubicado en la Av. Francisco Medina Ascencio, en las inmediaciones del Aeropuerto Internacional de Puerto Vallarta, municipio de Puerto Vallarta, Jalisco.

CONTENIDO:

Ubicacion

ESCALA:	FECHA:	CLAVE DE PLANO:
Indicada	Noviembre 2026	ES-01

Infraestructura y Obra Pública

S I O P - E - I V - O B - L P - 0 9 8 1 - 2 0 2 6