



CÁRCAMO DE BOMBEO, LÍNEA DE IMPULSIÓN Y REHABILITACIÓN DE TANQUE ALFREDO BARBA

MUNICIPIO DE SAN PEDRO TLAQUEPAQUE

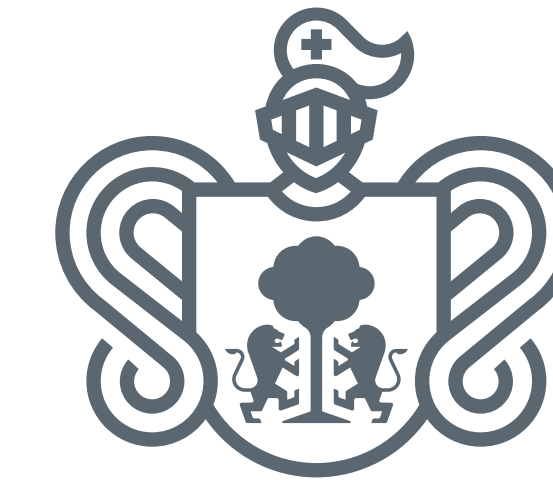

GOBIERNO
AL ESTILO
Jalisco

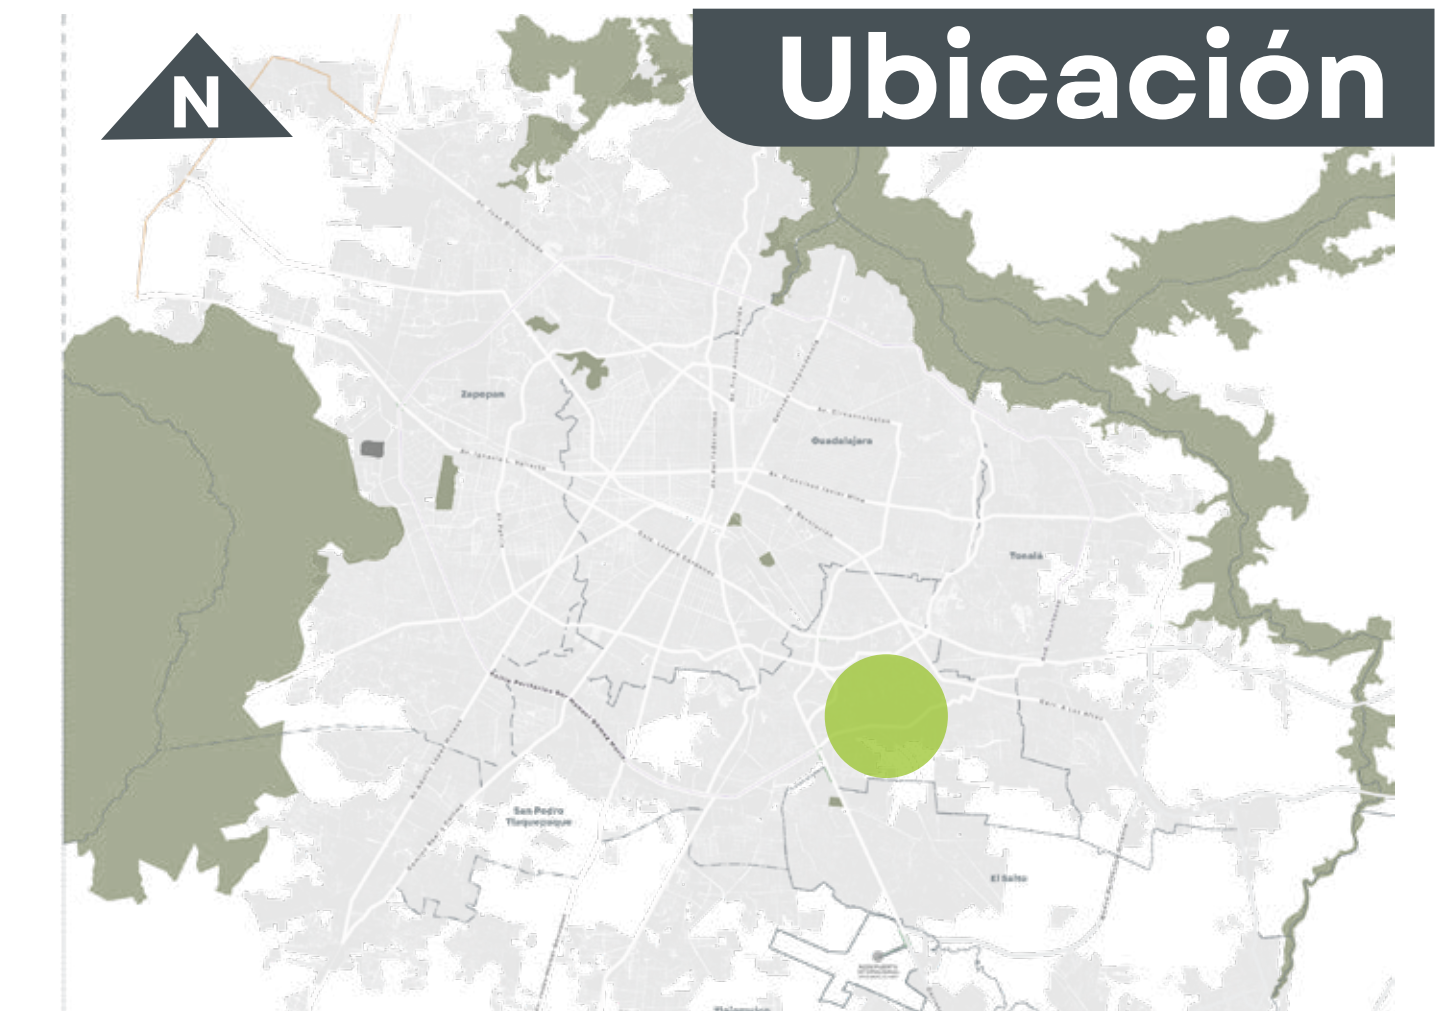

SIOP-E-HID-OB-LP-0369-2026

- 1 Cajas de válvulas especial
- 2 Cárcamo de bombeo
- 3 Caseta de control
- 4 Estructura grúa viajera

