

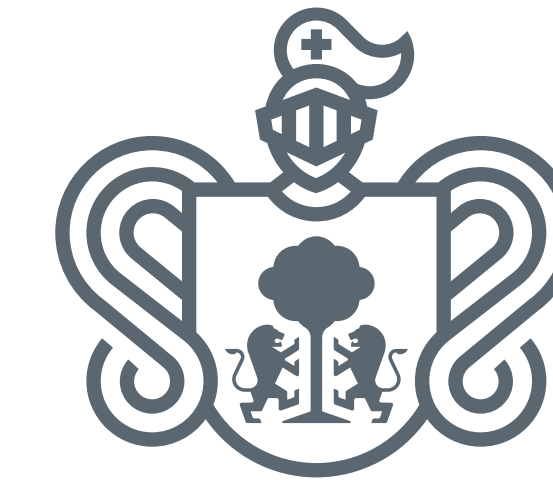


CÁRCAMO DE BOMBEO, LÍNEA DE IMPULSIÓN Y REHABILITACIÓN DE TANQUE ALFREDO BARBA

MUNICIPIO DE SAN PEDRO TLAQUEPAQUE

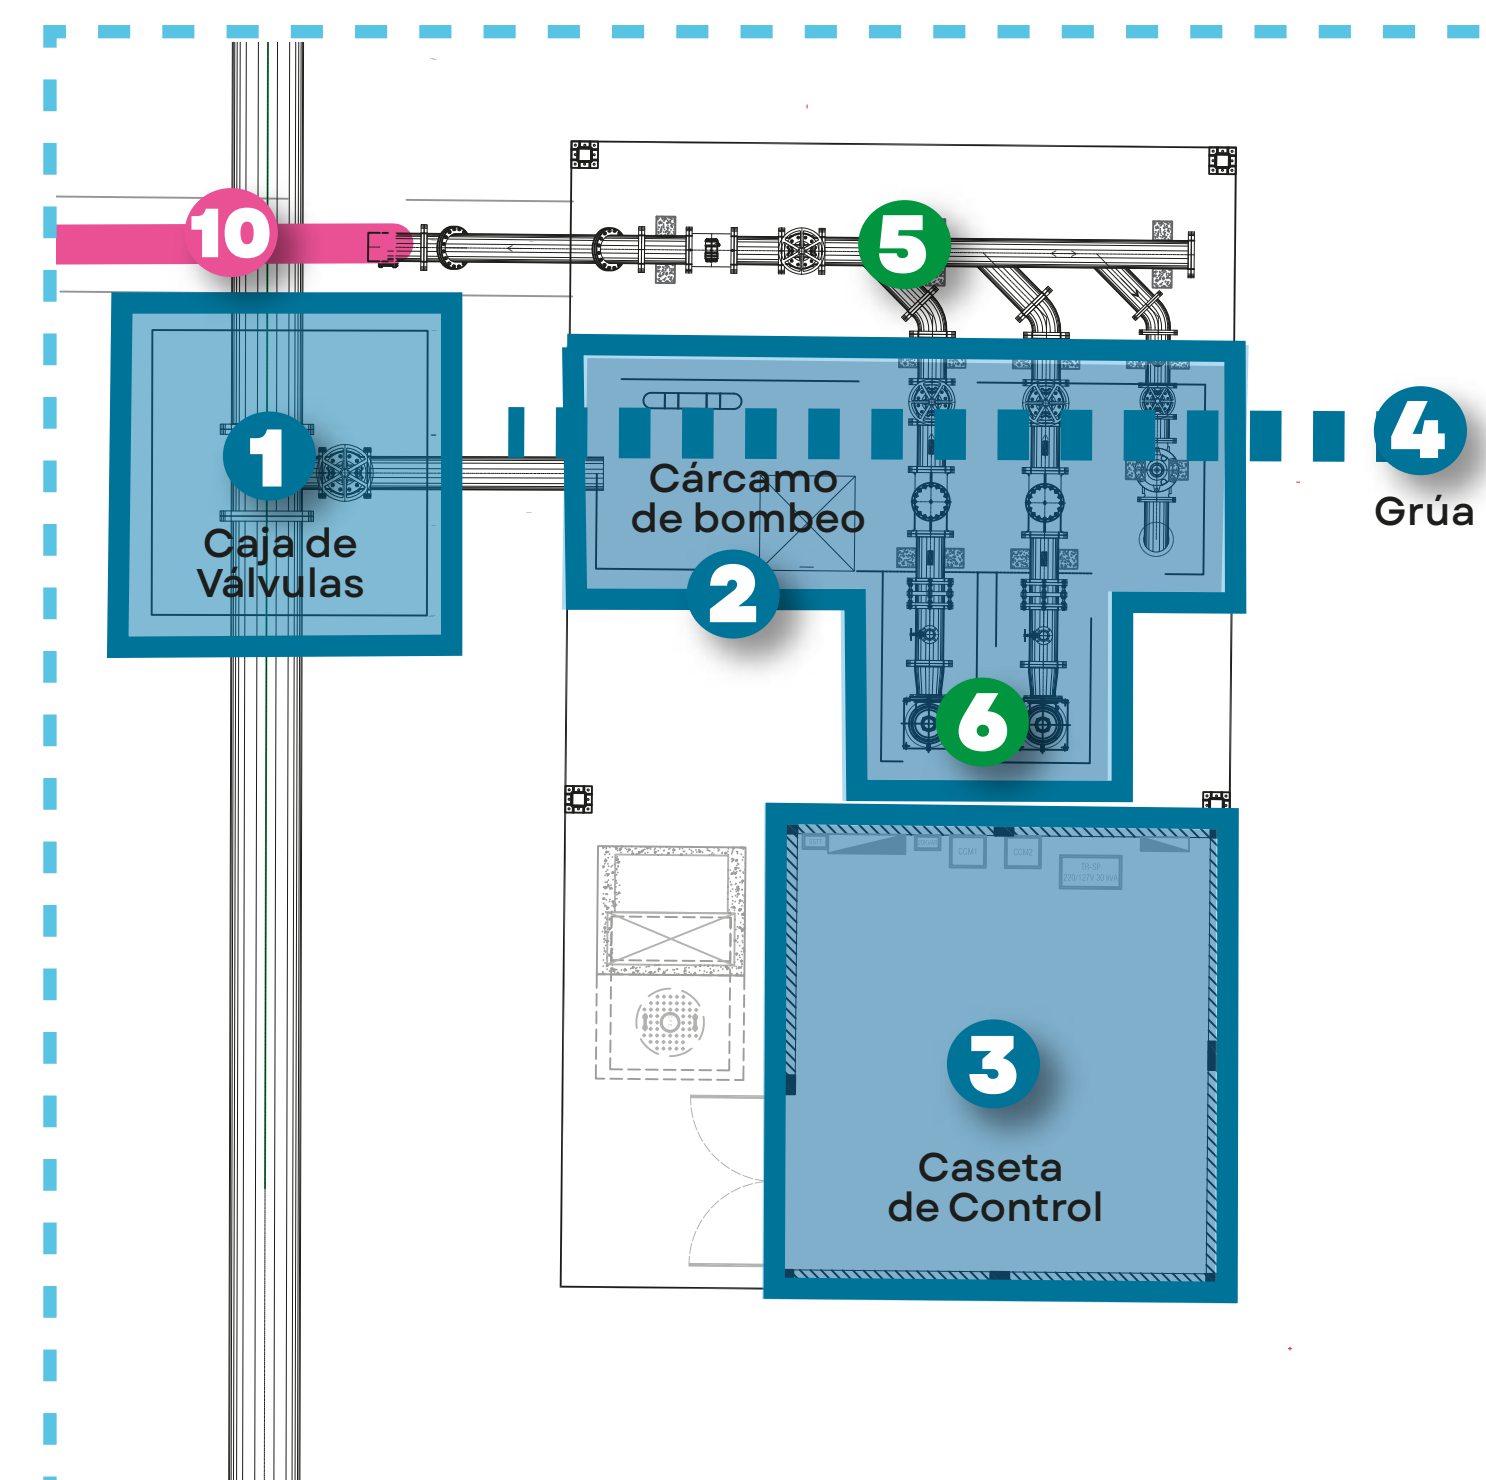

GOBIERNO
AL ESTILO
Jalisco

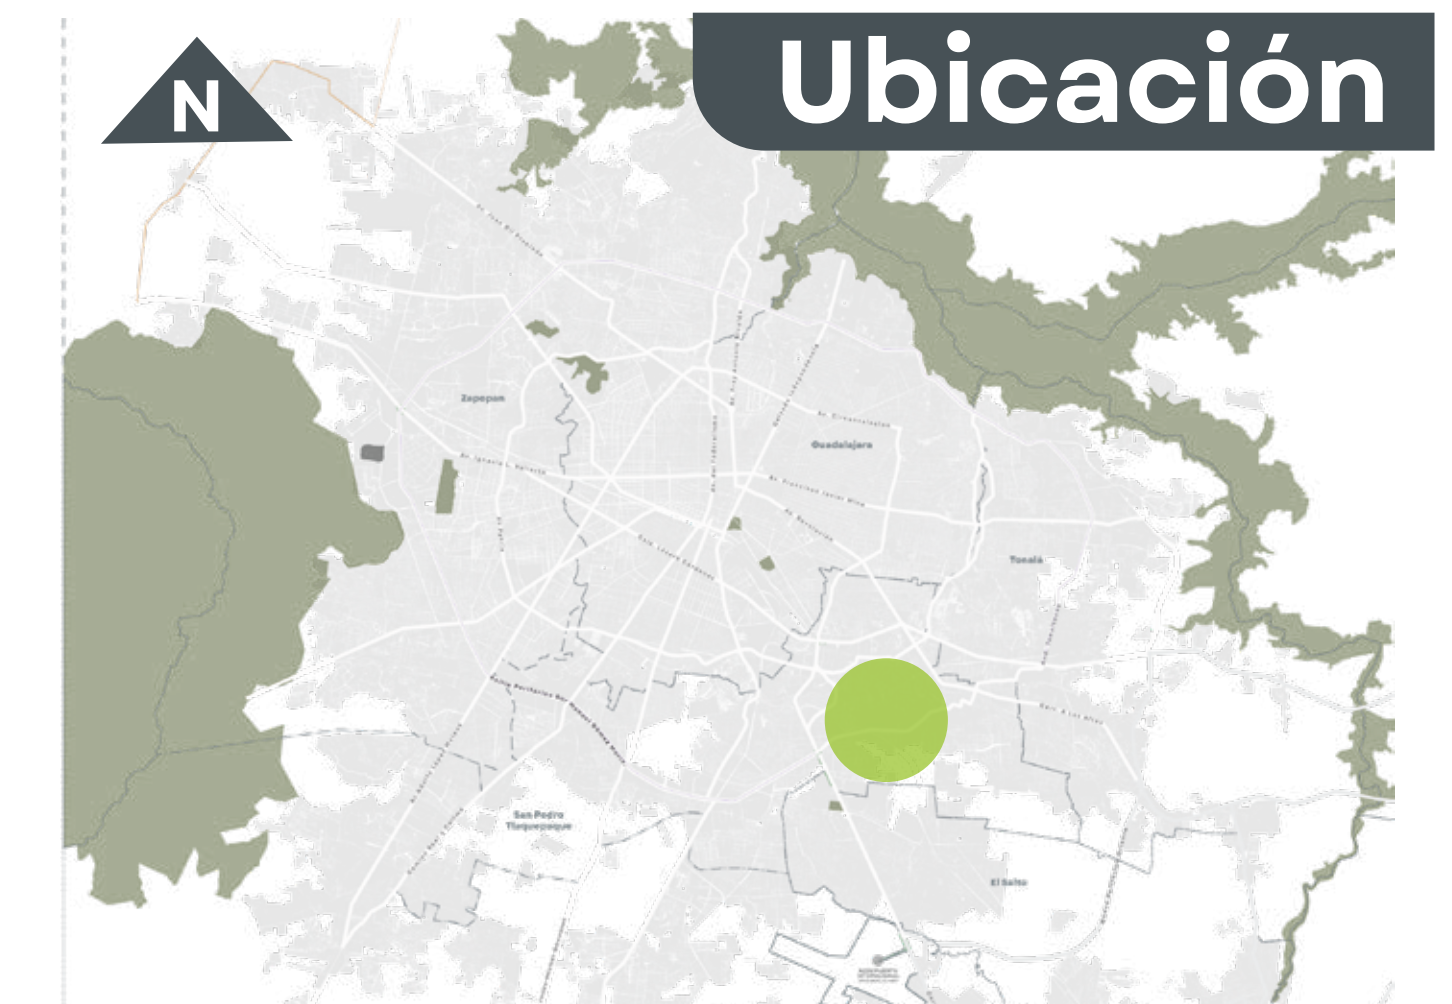

SIOP-E-HID-OB-LP-0372-2026

- 5** Tren y múltiple descarga Equipo de
- 6** bombeo
- 7** Tren de llenado y descarga