

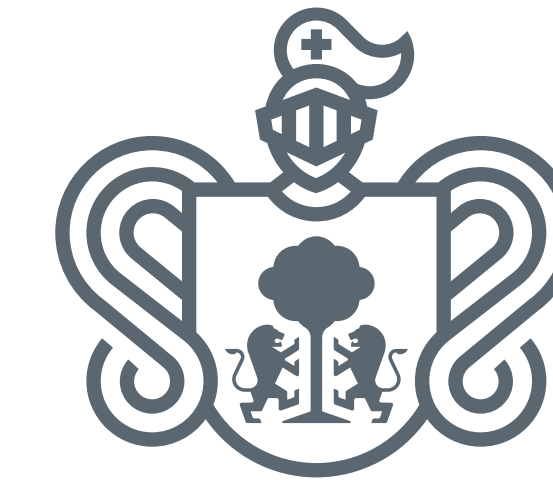


CÁRCAMO DE BOMBEO, LÍNEA DE IMPULSIÓN Y REHABILITACIÓN DE TANQUE ALFREDO BARBA

MUNICIPIO DE SAN PEDRO TLAQUEPAQUE

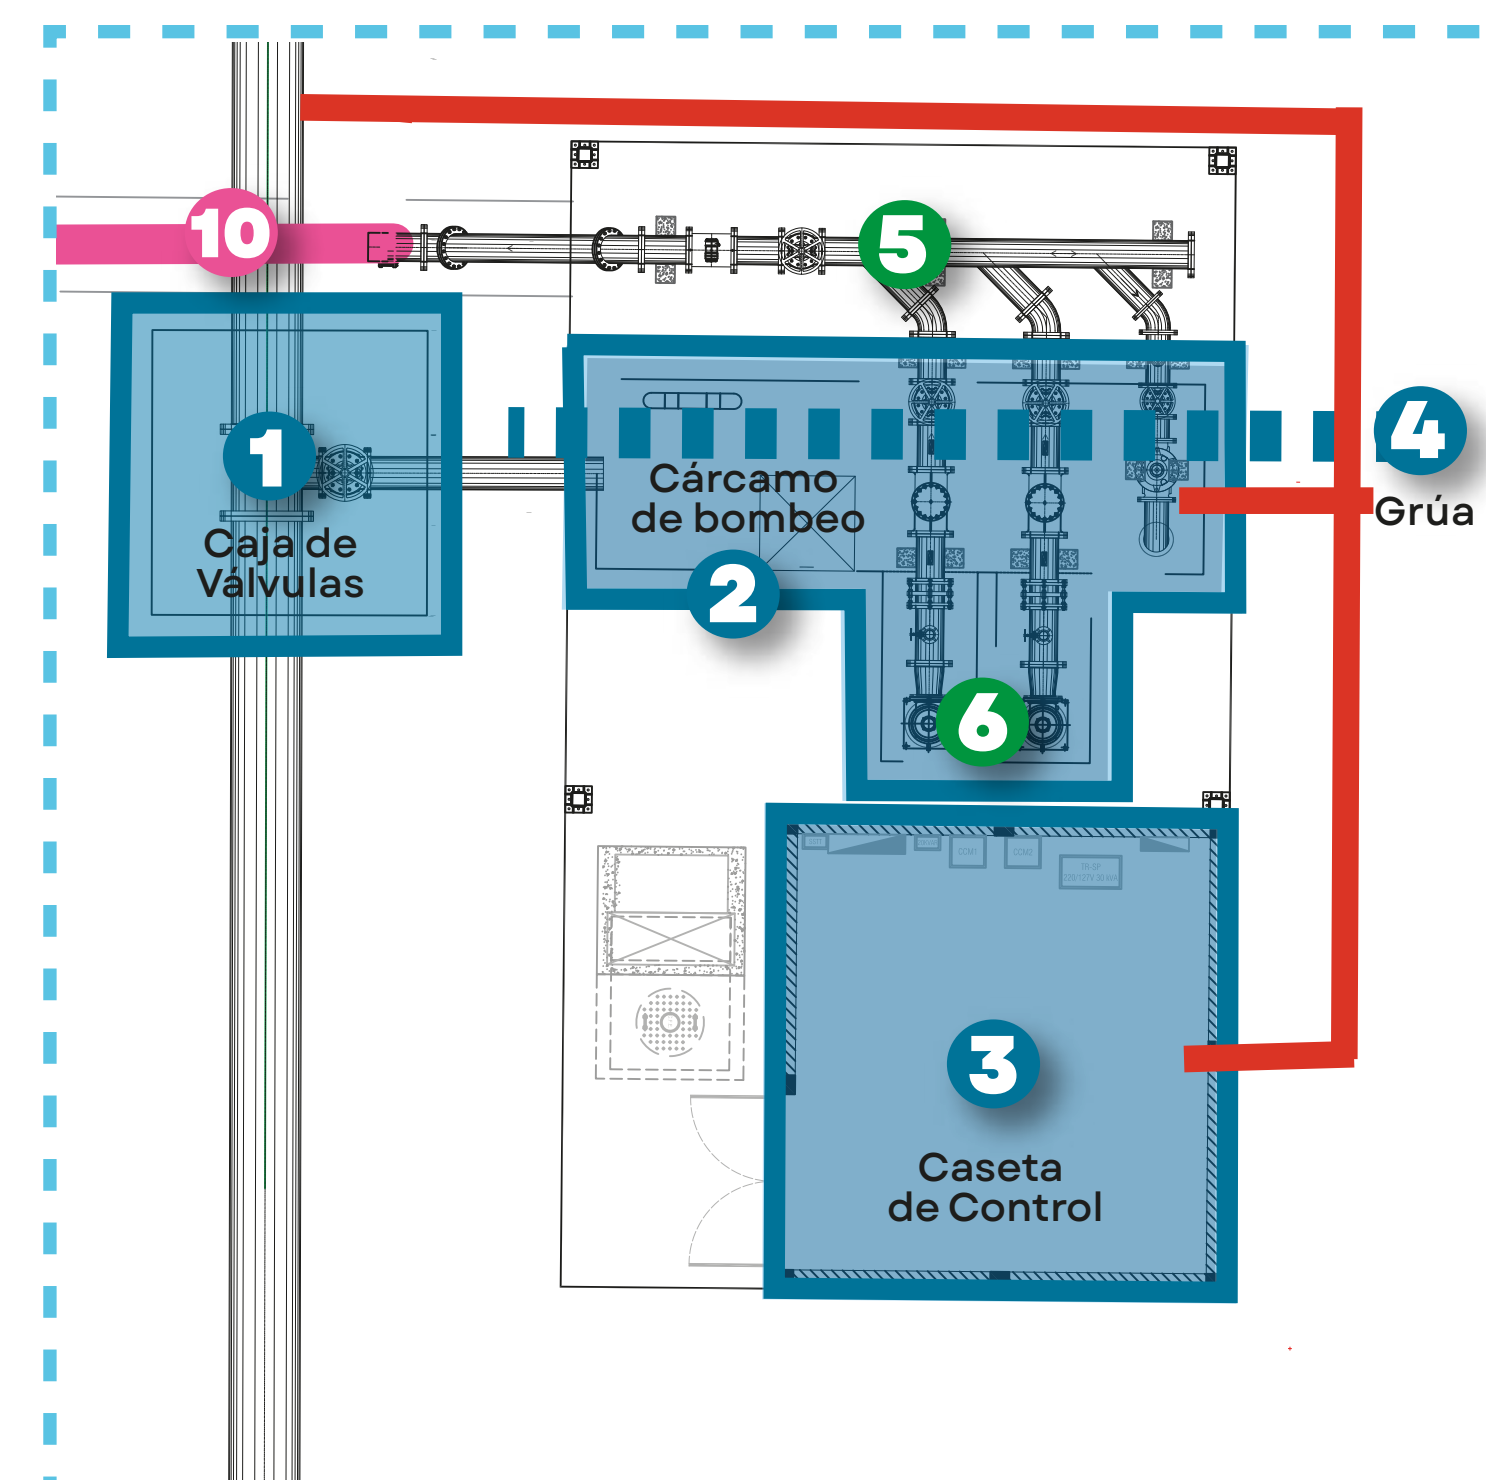

GOBIERNO
AL ESTILO
Jalisco

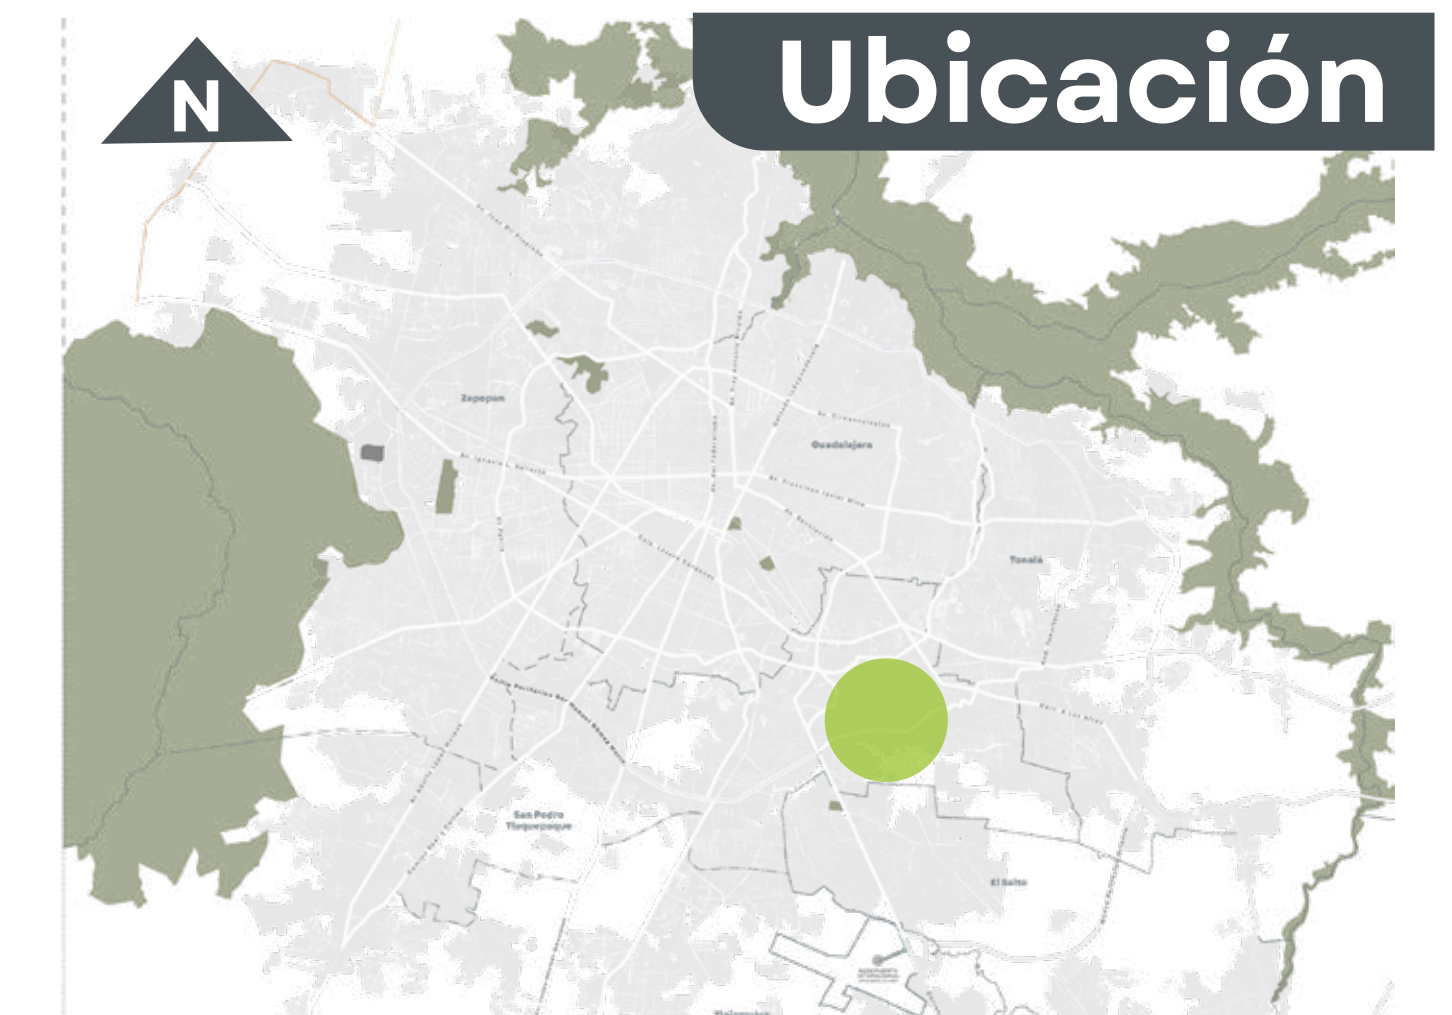

SIOP-E-HID-OB-LP-0374-0373-2026

- 8 Red de fuerza y media tensión
- 9 Telemetría