


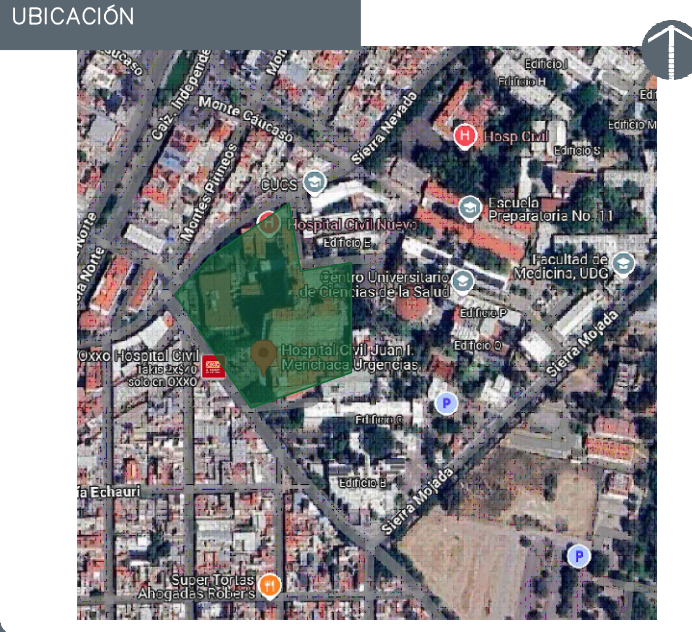

NOTAS:

AUTORIZACIÓN:

Ing. David Miguel Zamora Bueno
Secretaría de Infraestructura y Obra Pública

Mtro. Joel Iván Zúñiga Cosámez
Director General de Proyectos de Ingeniería

Dra. María Elena González González
Directora General del Organismo Público Descentralizado (OPD) Hospital Civil de Guadalajara

Dr. Rafael Santana Ortiz
Director del Hospital Civil de Guadalajara "Dr. Juan I. Menchaca"

Dr. Carlos Alejandro Silva Maciel
Coordinador General de Planeación, Evaluación y Desarrollo

Arq. Roberto Romo Peraza
Coordinador General de Servicios Generales

DATOS GENERALES

Localización: Salvador Quevedo y Zubieta #750, Independencia Oriente, C.P. 44340, Guadalajara, Jal.
Municipio: Guadalajara, Jal.

PROYECTO:

CONSTRUCCIÓN DE SALAS DE CHOQUE 4,5,6 Y PASILLOS. URGENCIAS HOSPITAL ESCUELA UNIVERSIDAD DE GUADALAJARA NUEVO HOSPITAL CIVIL DE GUADALAJARA DE JUAN I. MENCHACA, EN EL MUNICIPIO DE GUADALAJARA, JALISCO.

CONTENIDO:

PLANO LLAVE

ESCALA: 1:150
FECHA: JULIO 2026
CLAVE DE PLANO: ARQ-01



HOSPITAL CIVIL NUEVO JUAN I. MENCHACA, URGENCIAS SIOP-E-SMAFINEDUC-OB-LP-0524-2026