

SIOP-E-SMAFDR-OB-LP-0768-2026

- INHALOTERAPIA
- HIDRATACIÓN ORAL
- CURACIONES Y YESOS
- SALA DE CHOQUE 01
- SALA DE CHOQUE 02




01

HOSPITAL REGIONAL DE TEPATITLÁN (URGENCIAS)
ESCALA 1:100



JALISCO
GOBIERNO DEL ESTADO

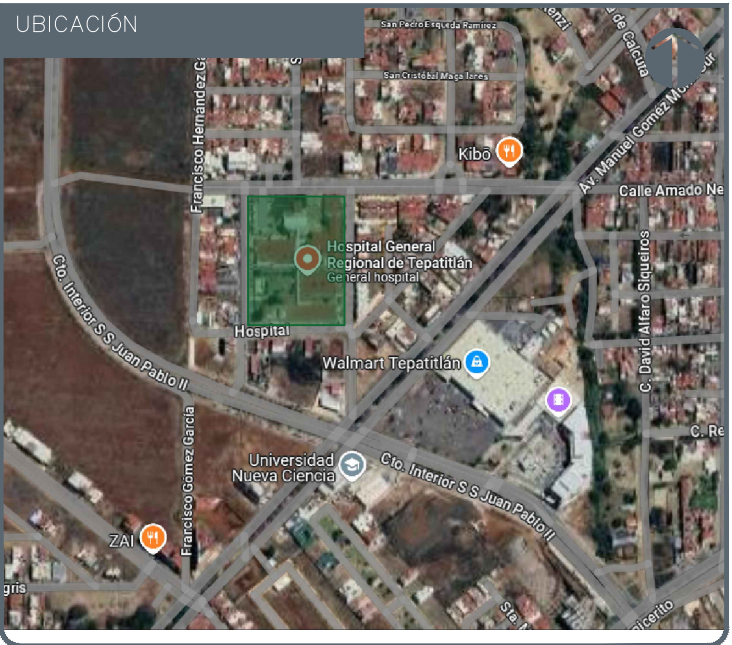

UBICACIÓN

NOTAS:

VALIDACIÓN TÉCNICA

Dr. Héctor Raúl Pérez Gómez
Secretario de Salud Jalisco

Dr. Héctor Hugo Bravo Hernández
Director General del OPD Servicios de Salud Jalisco

Dr. Manuel Alejandro Barajas Zambrano
Subdirector General Médico del OPD Servicios de Salud Jalisco

Dr. Sergio Quintero Luce
Coordinador de Salud Municipal de Secretaría de Salud Jalisco

AUTORIZACIÓN:

Mtro. David Miguel Zamora Bueno
Secretario de Infraestructura y Obra Pública del Estado de Jalisco

Mtro. Joel Iván Zuñiga Gasálvez
Director General de Proyectos de Ingeniería

DATOS GENERALES

Localización: Calle Amado Nervo #1025, La Gloria, C.P. 47670, Tepatlán de Morelos.

Municipio: Tepatlán de Morelos, Jal.

PROYECTO:

REHABILITACIÓN DEL ÁREA DE CUBÍCULOS DE CHOQUE, INHALOTERAPIA, HIDRATACIÓN ORAL, CURACIONES Y YESOS EN EL HOSPITAL REGIONAL DE TEPATITLÁN DE MORELOS, EN EL MUNICIPIO DE TEPATITLÁN DE MORELOS, JALISCO.

CONTENIDO:

PLANO LLAVE

ESCALA: 1:250

FECHA: SEPTIEMBRE 2026

CLAVE DE PLANO: ARQ-01



HOSPITAL REGIONAL TEPATITLÁN DE MORELOS SIOP-E-SMAFDR-OB-LP-0768-2026