


01 O_CONS-01 Planta Geométrica.
Esc. 1 : 1000

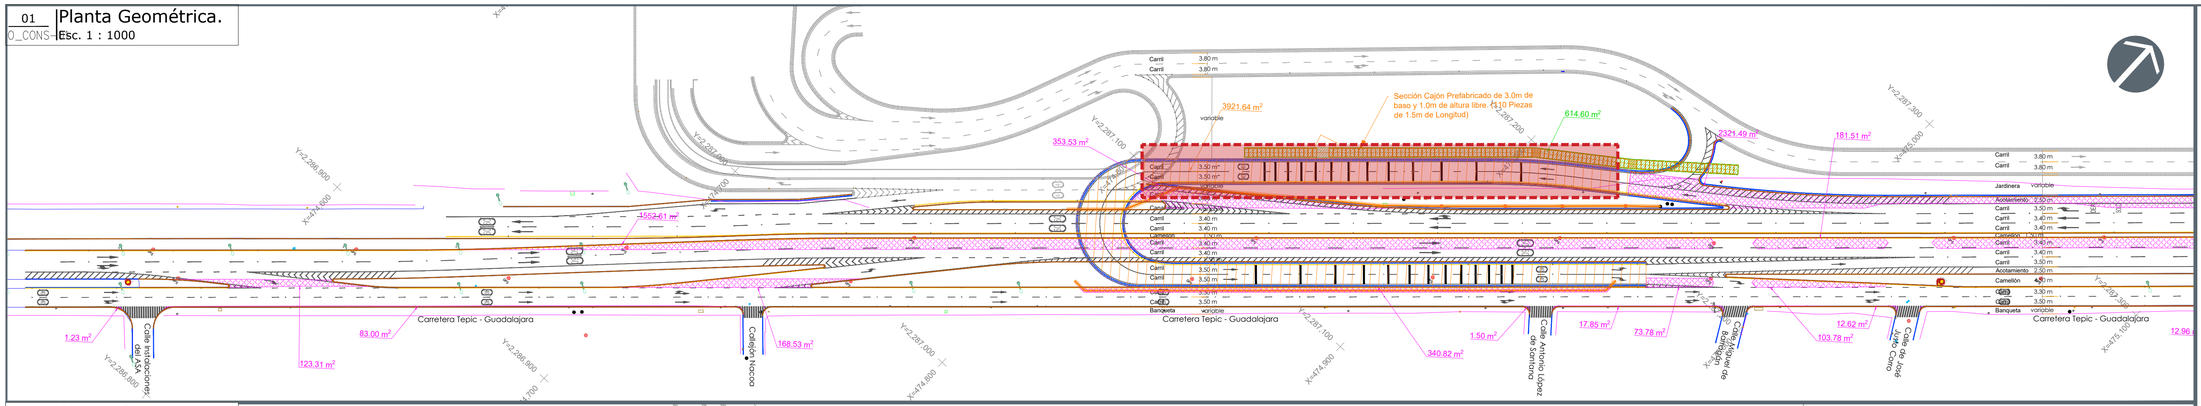

02 O_CONS-01 Planta Geométrica.
Esc. 1 : 1000

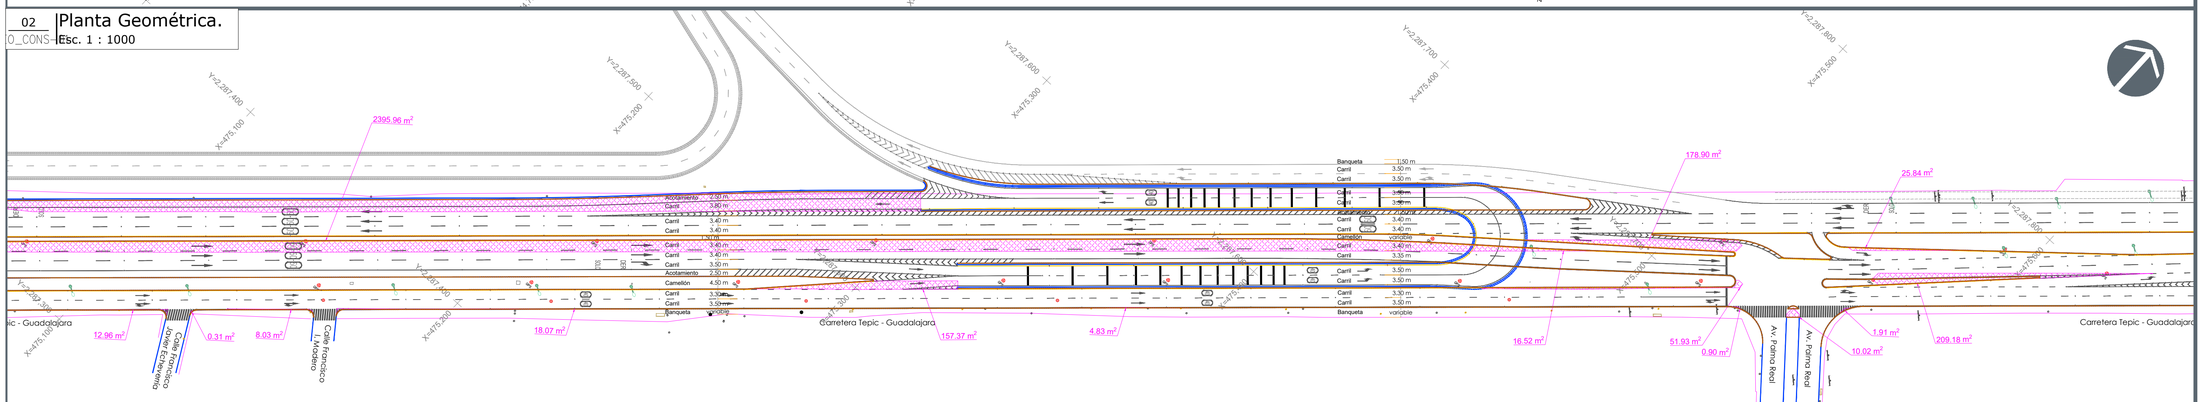


03 O_CONS-01 Planta Geométrica.
Esc. 1 : 1000

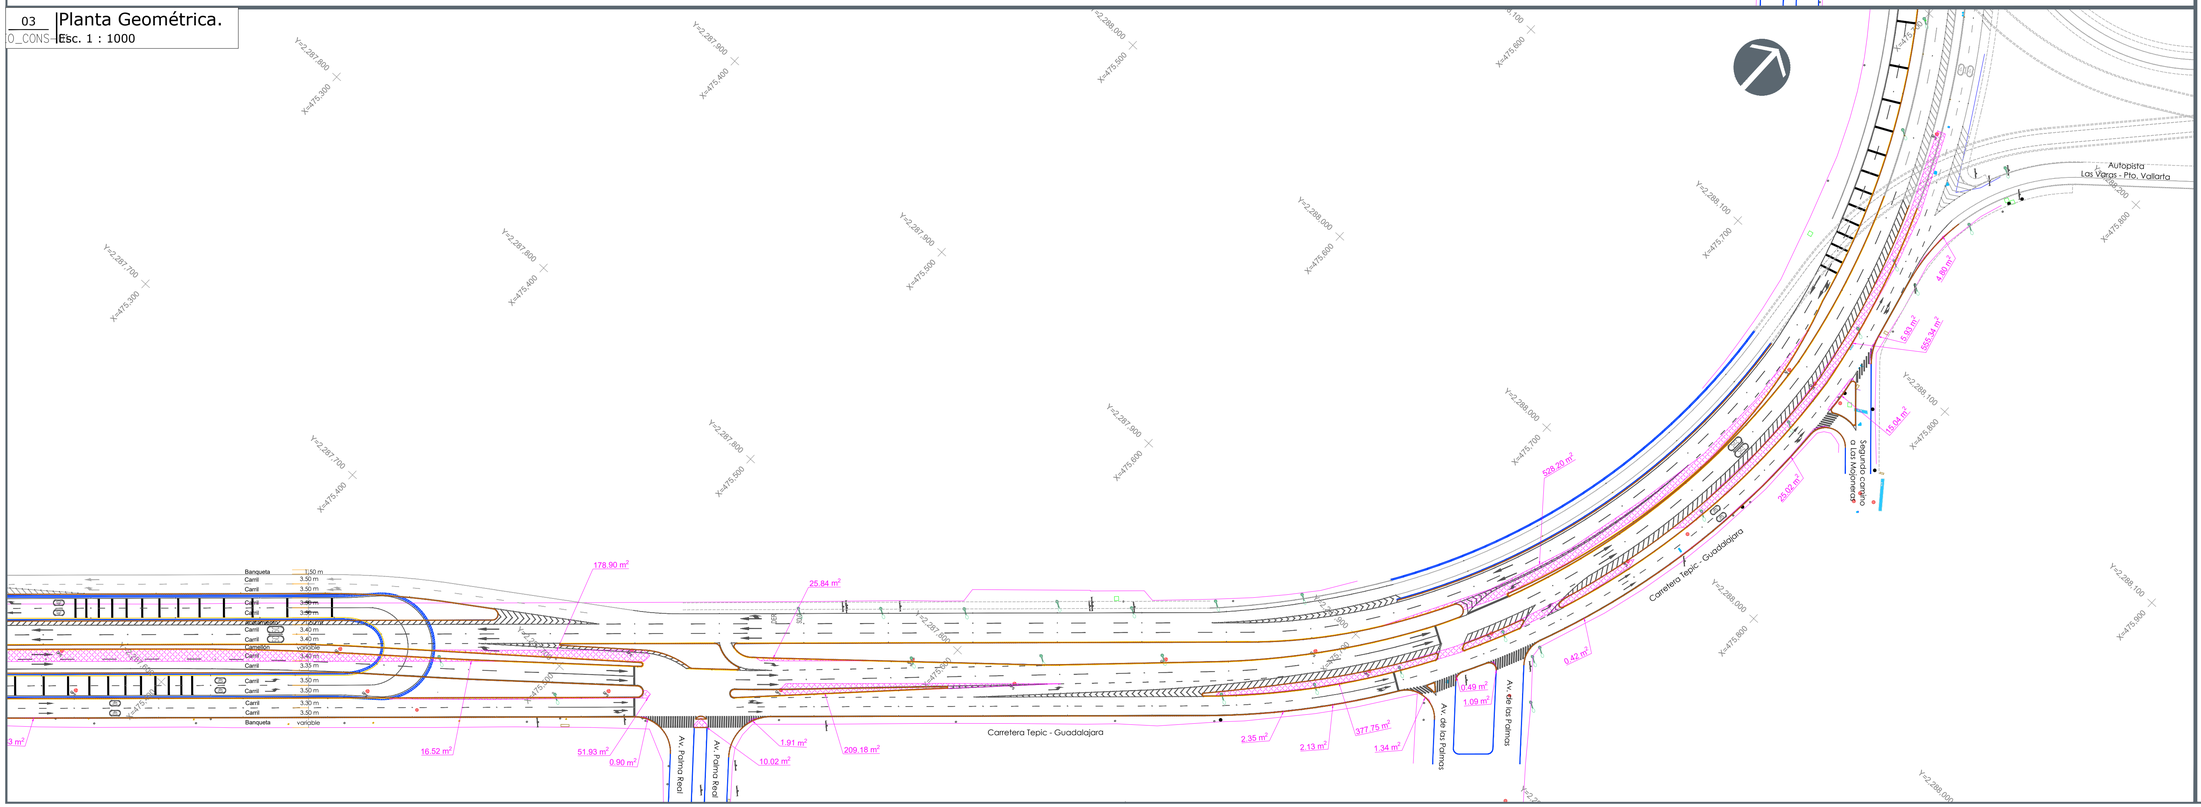

JALISCO
GOBIERNO DEL ESTADO

UBICACIÓN

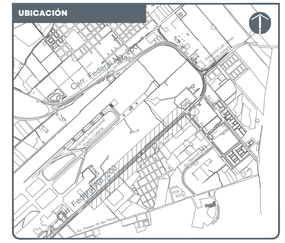

NOTAS:

- Límite de propiedad
- Vialidad
- Eje de proyecto
- Poligonal de apoyo
- Luminarias
- Caja de válvulas
- Registro de drenaje
- Boca de tormenta
- Señalamiento vial
- Semáforo
- Registro CFE
- Registro CFE
- Poste CFE
- Poste TELMEX
- Registro TELMEX
- Registro
- EST-1 Estación topográfica
- Y=2,285,900 + Retícula UTM
- — 20+800.00 Cadenamientos
- Construir retorno Área total : 3921.64 m²
- Construir vialidad Área total : 9931.67 m²
- Construir retorno Área total : 614.60 m²
- Construir guarnición Longitud total : 10823.23 m

AUTORIZACIÓN:

Ing. Joel Iván Zuñiga Gosalvez
Director General de Proyectos de Ingeniería

Ing. Gerardo Gutiérrez Navarro
Director de Proyectos Carreteros

PROYECTISTA:

Miguel Ángel García Aguilar

Representante legal

DATOS GENERALES:

Localización: Carretera Federal 200 en las inmediaciones del Aeropuerto Internacional de Puerto Vallarta

Municipio: Puerto Vallarta, Jalisco.

PROYECTO:

Construcción de rampa, adecuaciones viales y obras inducidas, lado poniente, para el retorno elevado ubicado en la Av. Francisco Medina Ascencio, en las inmediaciones del Aeropuerto Internacional de Puerto Vallarta, municipio de Puerto Vallarta, Jalisco.

CONTENIDO:

PLANTA DE CONSTRUCCIÓN

ESCALA:	FECHA:	CLAVE DE PLANO:
INDICADA	2026	GEO_CONS-01

Infraestructura y Obra Pública

SIOP-EIV-OBLP-082 2026