
PAVIMENTACIÓN DE AV. JUAN GIL PRECIADO

MUNICIPIO DE ZAPOPAN

GOBIERNO AL ESTILO Jalisco

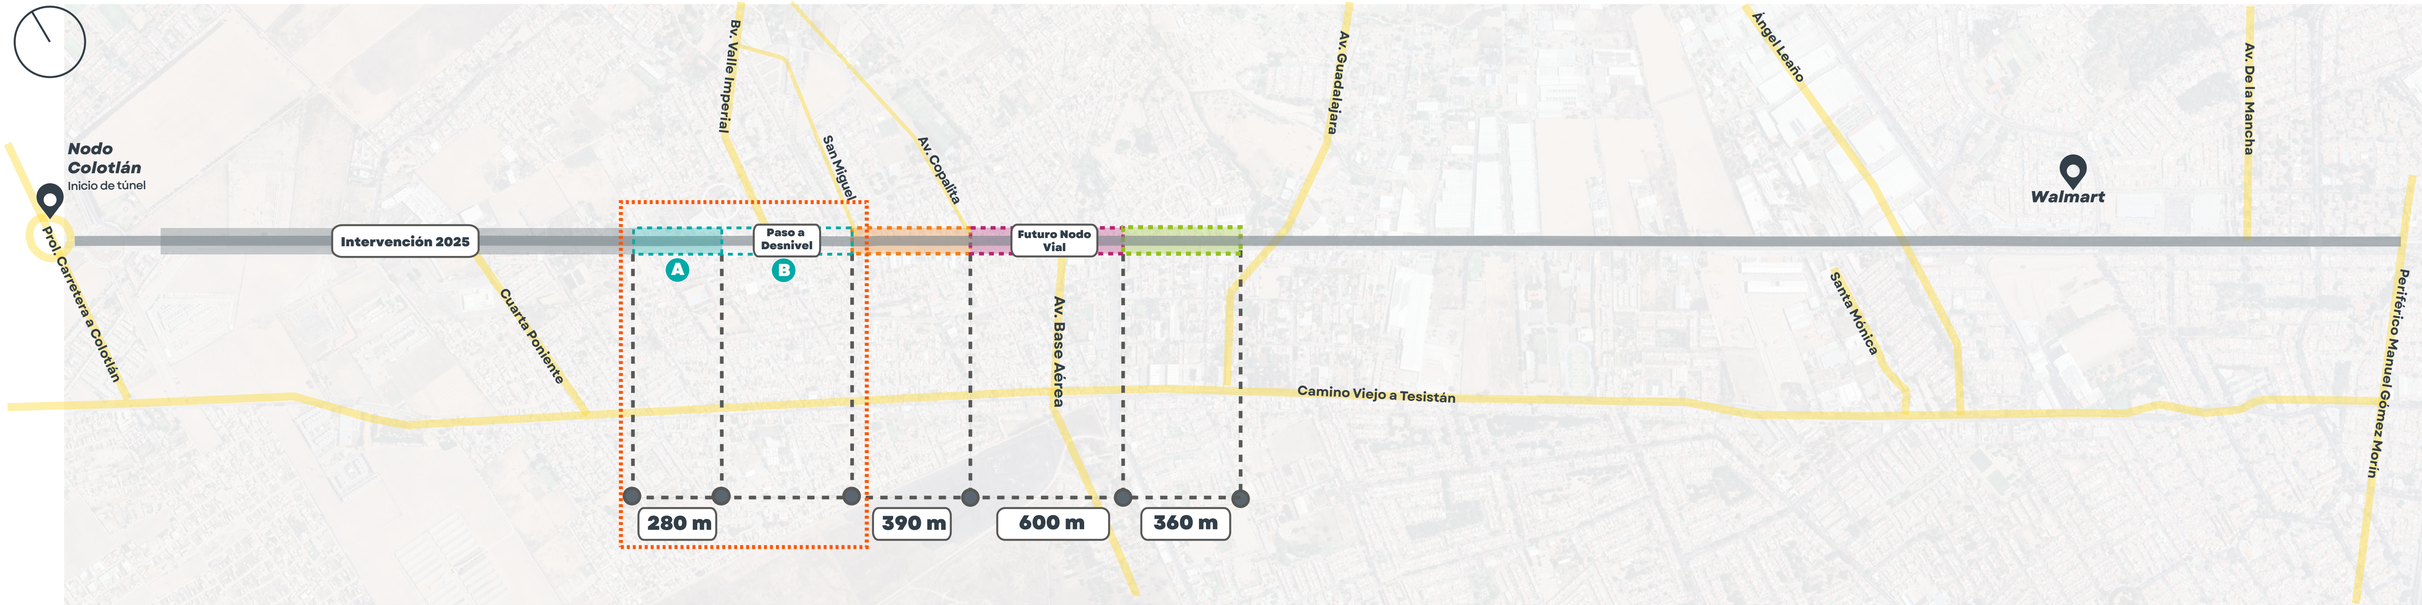

SIOP-E-PAV-OB-LP-0861-2026

1A Carriles Centrales

- Pavimentación con concreto hidráulico
- Rectificación de rasantes en puntos críticos
- Señalamiento


1B Carriles Centrales

- Losas Aisladas
- Alumbrado
- Señalamiento

Infraestructura y Obra Pública


OCTUBRE 2026

Sección A

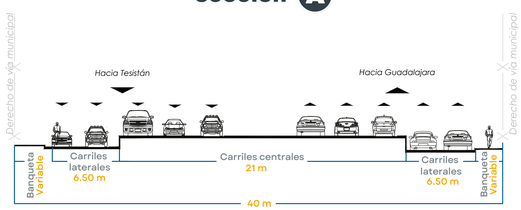


SIOP-E-PAV-OB-LP-0861-2026

Pavimentación con concreto hidráulico de carriles centrales en Av. Juan Gil Preciado, del km. 1+600 al 1+880 y reposición de losas aisladas, señalamiento e iluminación del túnel en el cruce con el Boulevard Valle Imperial, municipio de Zapopan, Jalisco

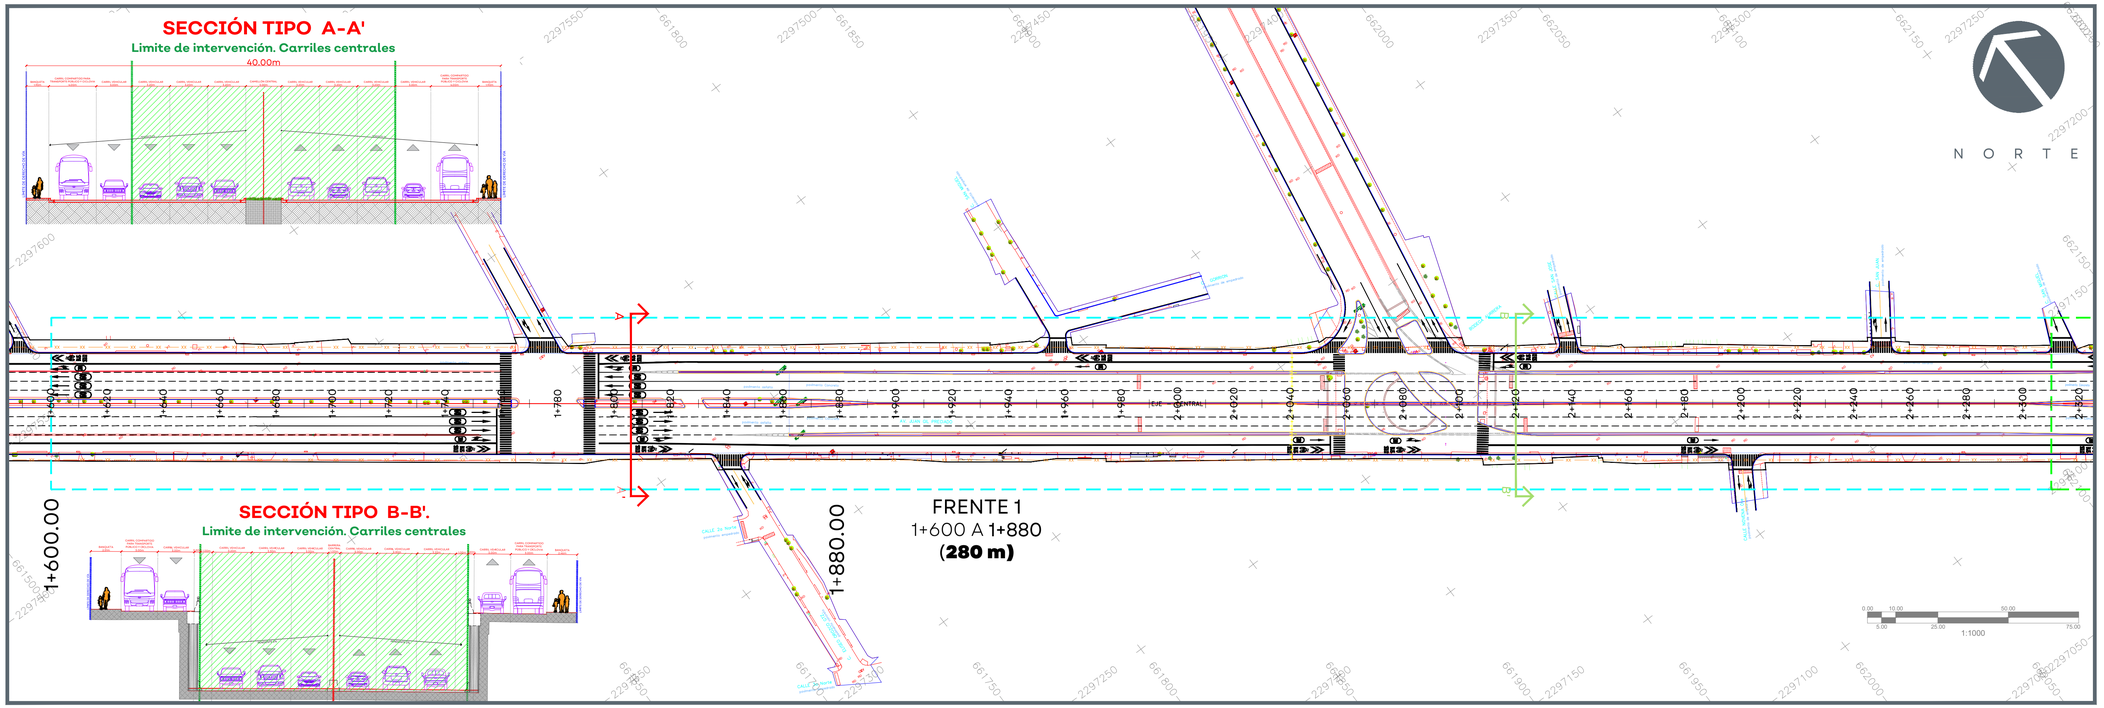


01 VISTA EN PLANTA. FRENTE 1.
ESCALA 1:1,000

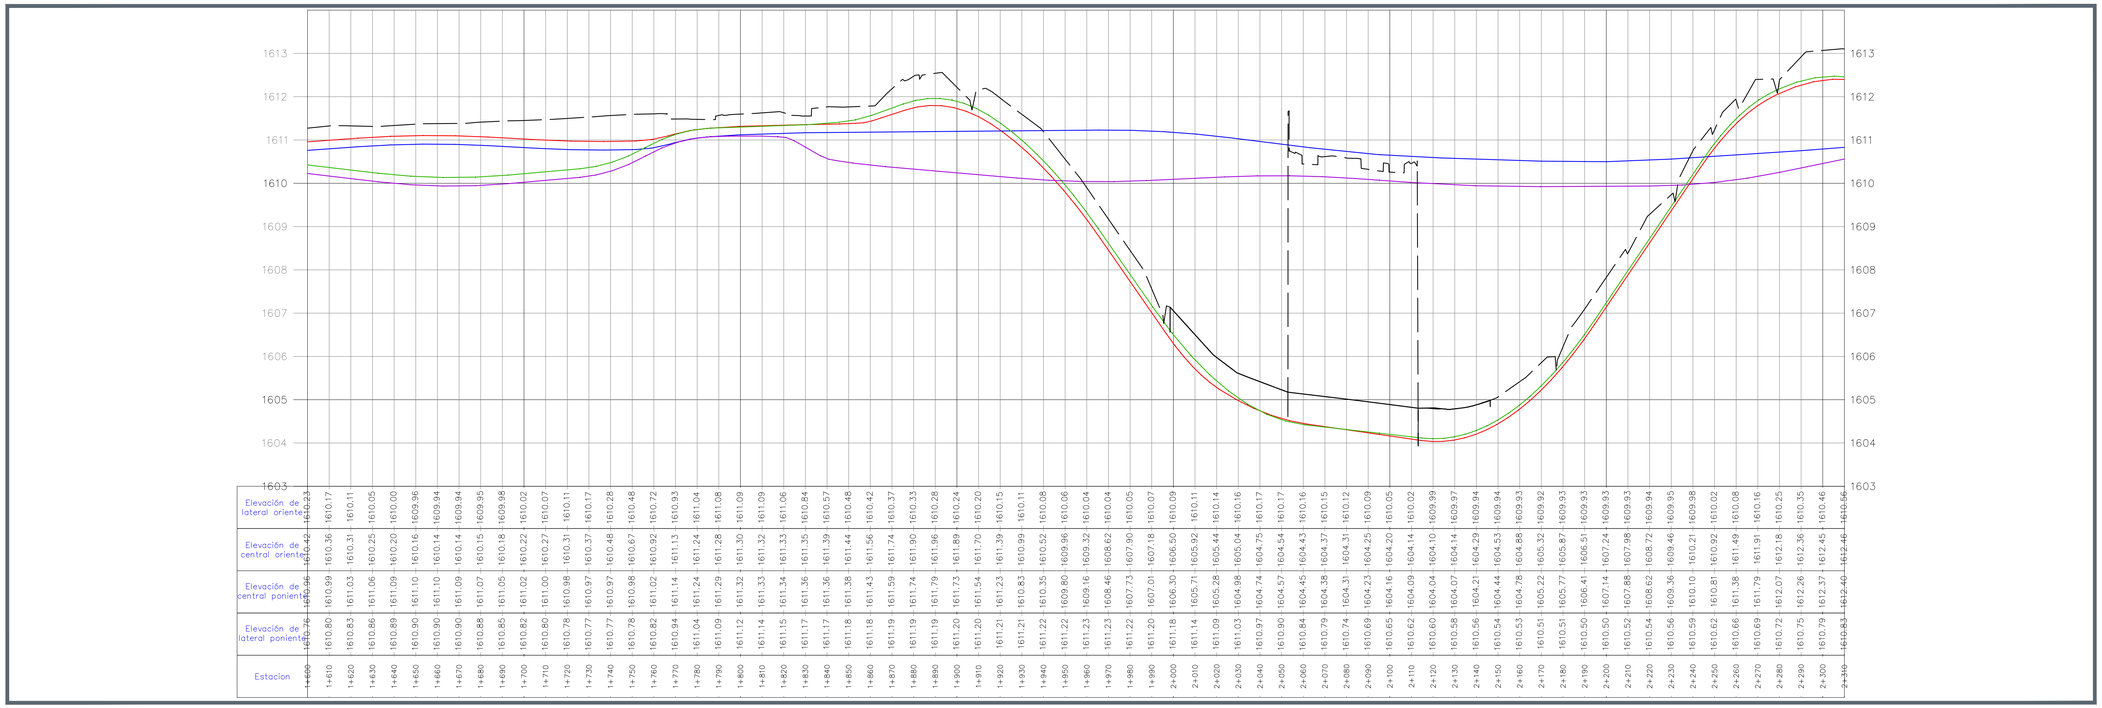

02 PERFIL LONGITUDINAL. FRENTE 1 - EJE CENTRAL.
ESCALA HORIZONTAL 1:200 - VERTICAL 1:10

JALISCO
GOBIERNO DEL ESTADO

UBICACIÓN

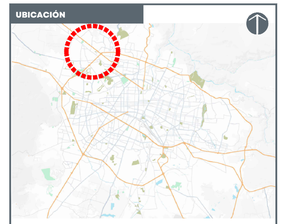

NOTAS:

SIMBOLOGÍA EN PLANTA:

- Eje de proyecto
- Derecho de vía
- Hombros de pavimento
- Separacion de carriles
- Cadenamiento 0+620

SIMBOLOGÍA EN PERFIL:


- Rasante de proyecto
- Subrasante de proyecto
- Terreno existente/natural
- Pendientes de diseño −2.06%
- Datos de curvas de diseño



SIMBOLOGÍA DE PERFILES

- TERRENO EXISTENTE
- CENTRAL PONIENTE
- LATERAL PONIENTE
- CENTRAL ORIENTE
- LATERAL ORIENTE

ESTRUCTURA DE PAVIMENTO

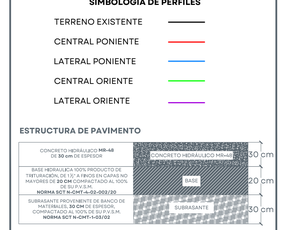

AUTORIZACIÓN

Mtro. Joel Iván Zuñiga Gosalvez
Director General de Proyectos de Ingeniería

Ing. Gerardo Gutiérrez Navarro
Director de Proyectos Carreteros

DATOS GENERALES :

Localización: Av. Juan Gil Preciado

Municipio: Zapopan

PROYECTO:

Pavimentación con concreto hidráulico de carriles centrales en Av. Juan Gil Preciado, del km. 1+600 al 1+880 y reposición de losas aisladas, señalamiento e iluminación del túnel en el cruce con el Boulevard Valle Imperial, municipio de Zapopan, Jalisco.

CONTENIDO:

PROYECTO GEOMÉTRICO. VISTA EN PLANTA FRENTE 1.

ESCALA:	FECHA:	CLAVE DE PLANO:
INDICADA	OCT 2026	GEO-CENT-FRENTE

Infraestructura y Obra Pública

SIOP-EPAV-OBLP-086-1-2026