
PAVIMENTACIÓN DE AV. JUAN GIL PRECIADO

MUNICIPIO DE ZAPOPAN

GOBIERNO AL ESTILO Jalisco

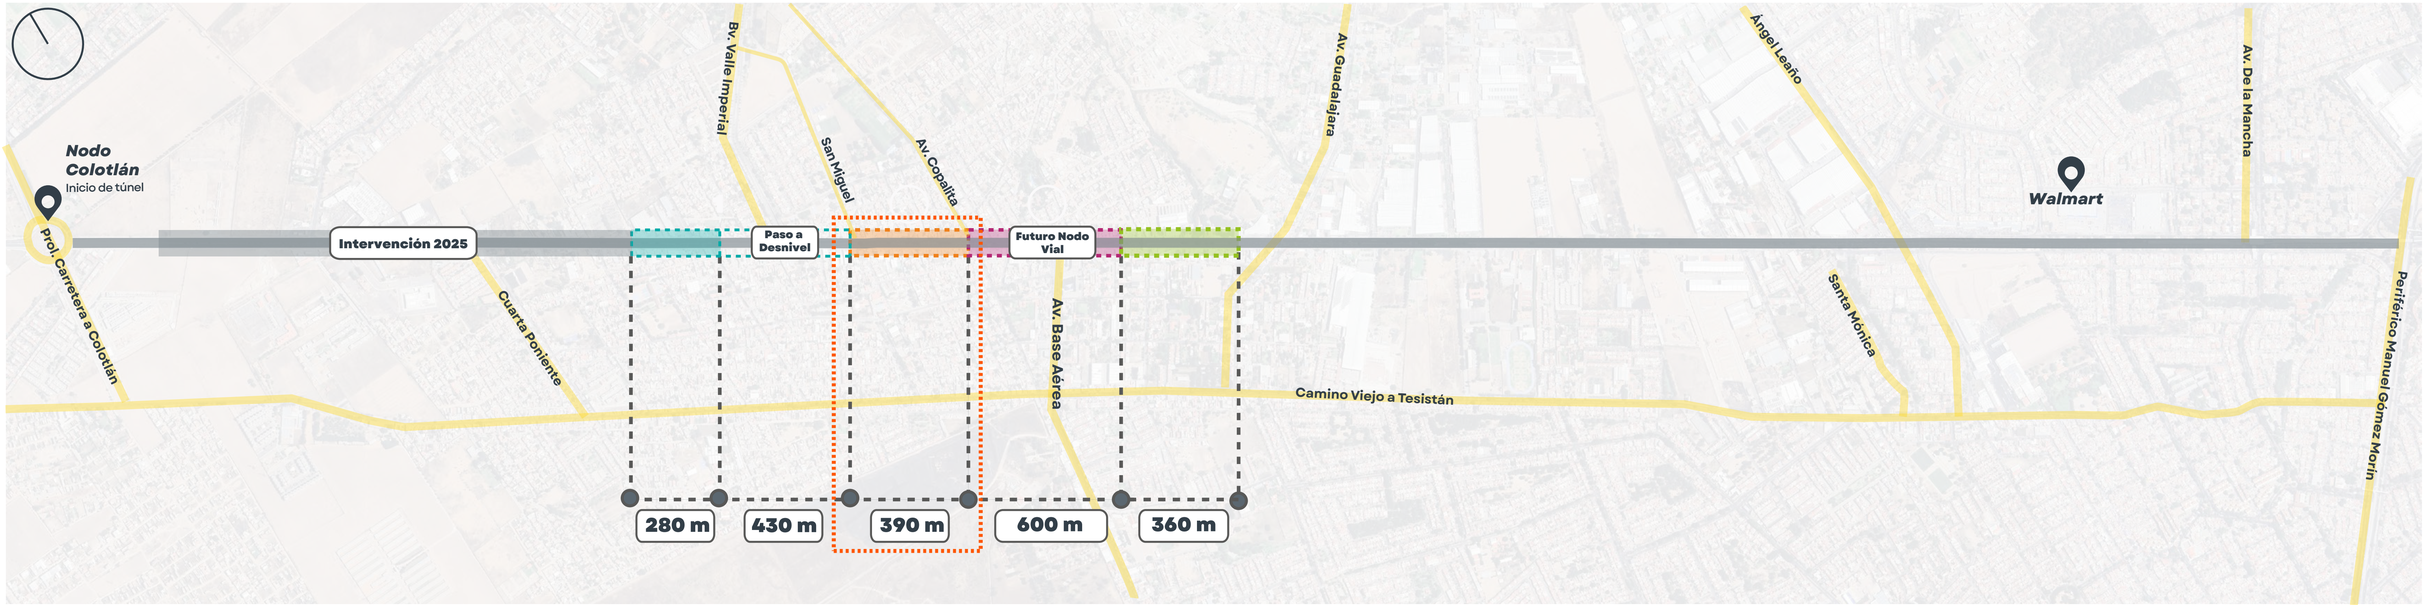


SIOP-E-PAV-OB-LP-0862-2026

2 Carriles Centrales

- Pavimentación con concreto hidráulico
- Rectificación de rasantes en puntos críticos
- Señalamiento

Sección A

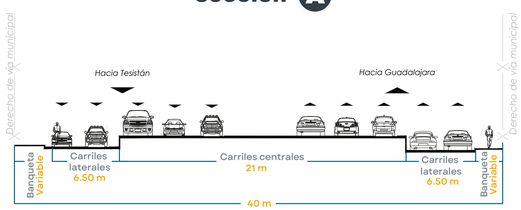

Infraestructura y Obra Pública


OCTUBRE 2026

SIOP-E-PAV-OB-LP-0862-2026


Pavimentación con concreto hidráulico de carriles centrales en Av. Juan Gil Preciado, del km. 2+310 al 2+700, municipio de Zapopan, Jalisco

SECCIÓN TIPO A-A'

Limite de intervención. Carriles centrales

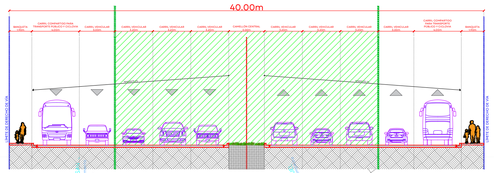

01 VISTA EN PLANTA. FRENTE 2.
ESCALA 1:750

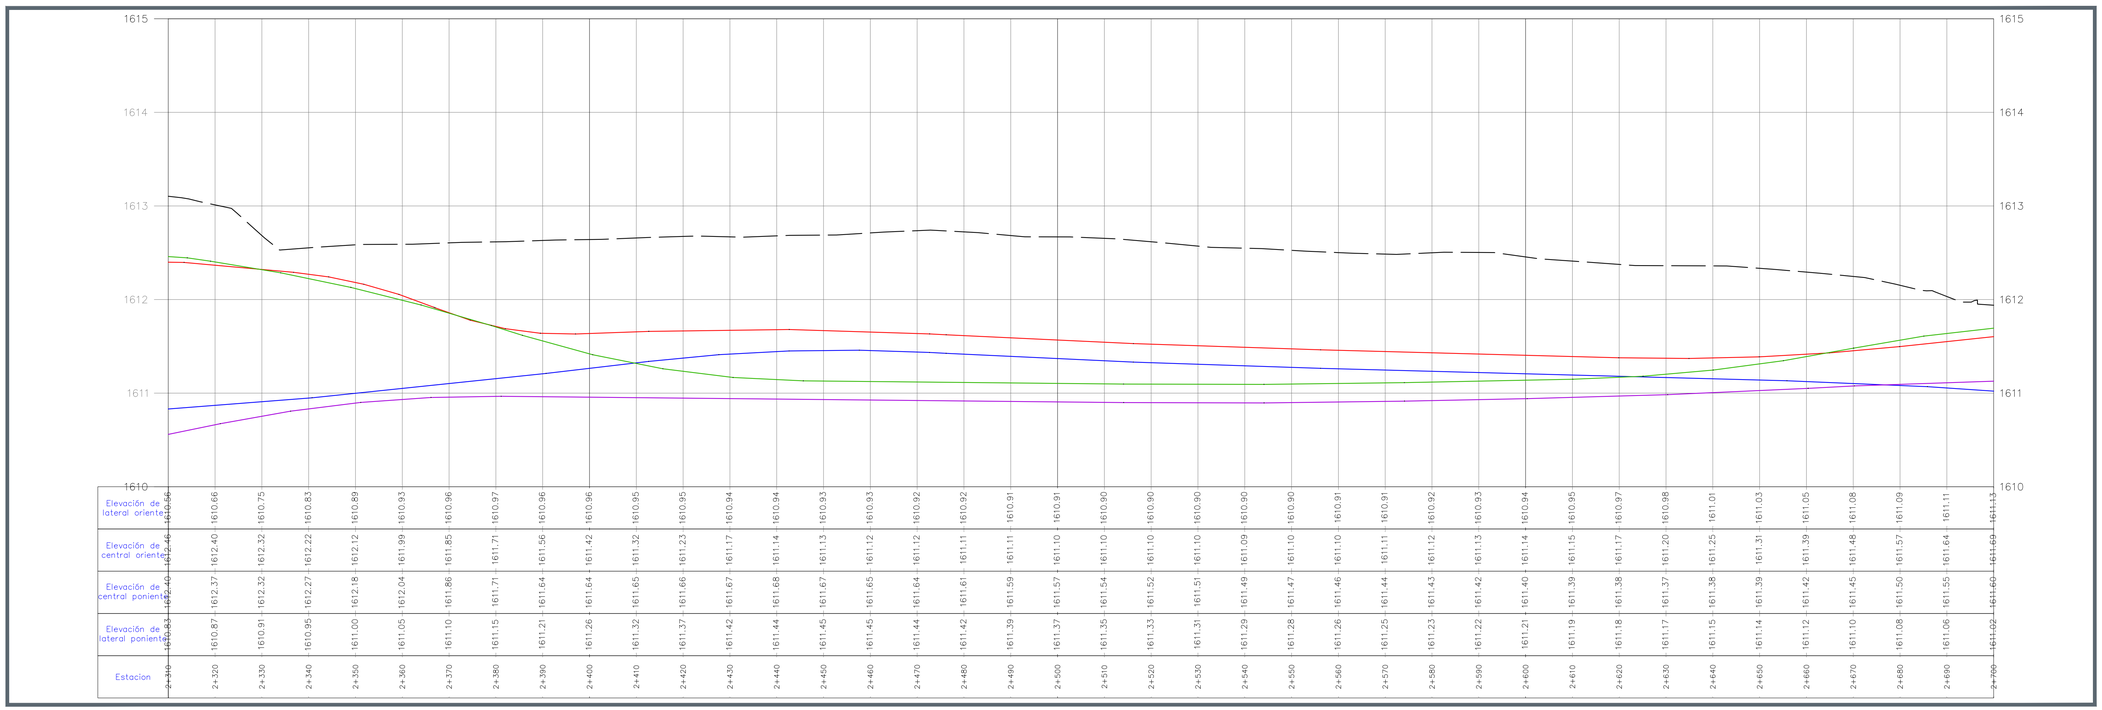

02 PERFIL LONGITUDINAL. FRENTE 2 - EJE CENTRAL.
ESCALA HORIZONTAL 1:200 - VERTICAL 1:10

JALISCO
GOBIERNO DEL ESTADO

UBICACIÓN



NOTAS:

SIMBOLOGÍA EN PLANTA:

- Eje de proyecto
- Derecho de vía
- Hombros de pavimento
- Separacion de carriles
- Cadenamiento 0+620

SIMBOLOGÍA EN PERFIL:

- Rasante de proyecto
- Subrasante de proyecto
- Terreno existente/natural
- Pendientes de diseño −2.06%
- Datos de curvas de diseño



SIMBOLOGÍA DE PERFILES

- TERRENO EXISTENTE
- CENTRAL PONIENTE
- LATERAL PONIENTE
- CENTRAL ORIENTE
- LATERAL ORIENTE

ESTRUCTURA DE PAVIMENTO



AUTORIZACIÓN

Mtro. Joel Iván Zuñiga Gosalvez
Director General de Proyectos de Ingenieria

Ing. Gerardo Gutiérrez Navarro
Director de Proyectos Carreteros

DATOS GENERALES :

Localización: Av. Juan Gil Preciado

Municipio: Zapopan

PROYECTO:

Pavimentación con concreto hidráulico de carriles centrales en Av. Juan Gil Preciado, del km. 2+310 al 2+700, municipio de Zapopan, Jalisco.

CONTENIDO:

PROYECTO GEOMÉTRICO. VISTA EN PLANTA FRENTE 2.

ESCALA:	FECHA:	CLAVE DE PLANO:
INDICADA	OCT 2026	GEO-CENT-FRENTE 2

Infraestructura y Obra Pública

S I O P - E - P A V - O B - L P - 0 8 6 2 - 2 0 2 6