
PAVIMENTACIÓN DE AV. JUAN GIL PRECIADO

MUNICIPIO DE ZAPOPAN

GOBIERNO AL ESTILO Jalisco

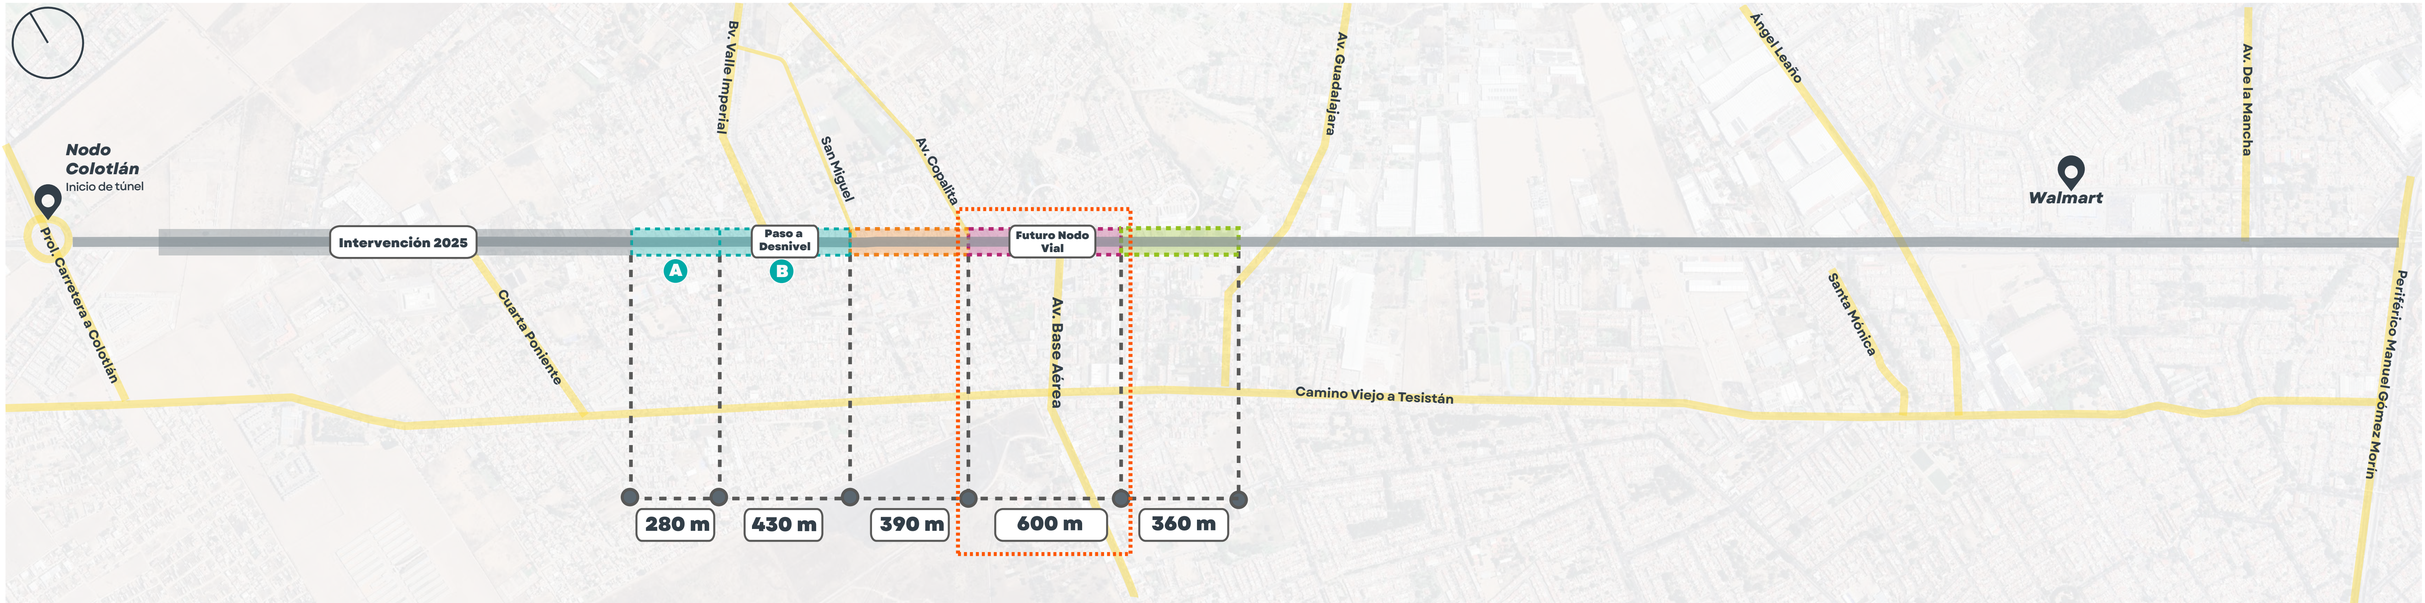


SIOP-E-PAV-OB-LP-0863-2026

3 Carriles Centrales

- Repavimentación con Asfalto
- Alumbrado
- Señalamiento

Sección A

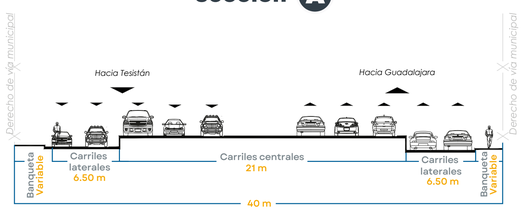


Infraestructura y Obra Pública

OCTUBRE 2026

SIOP-E-PAV-OB-LP-0863-2026


Reencarpetado de carriles centrales de la Av. Juan Gil Preciado, del km. 2+700 al 3+300, municipio de Zapopan, Jalisco.

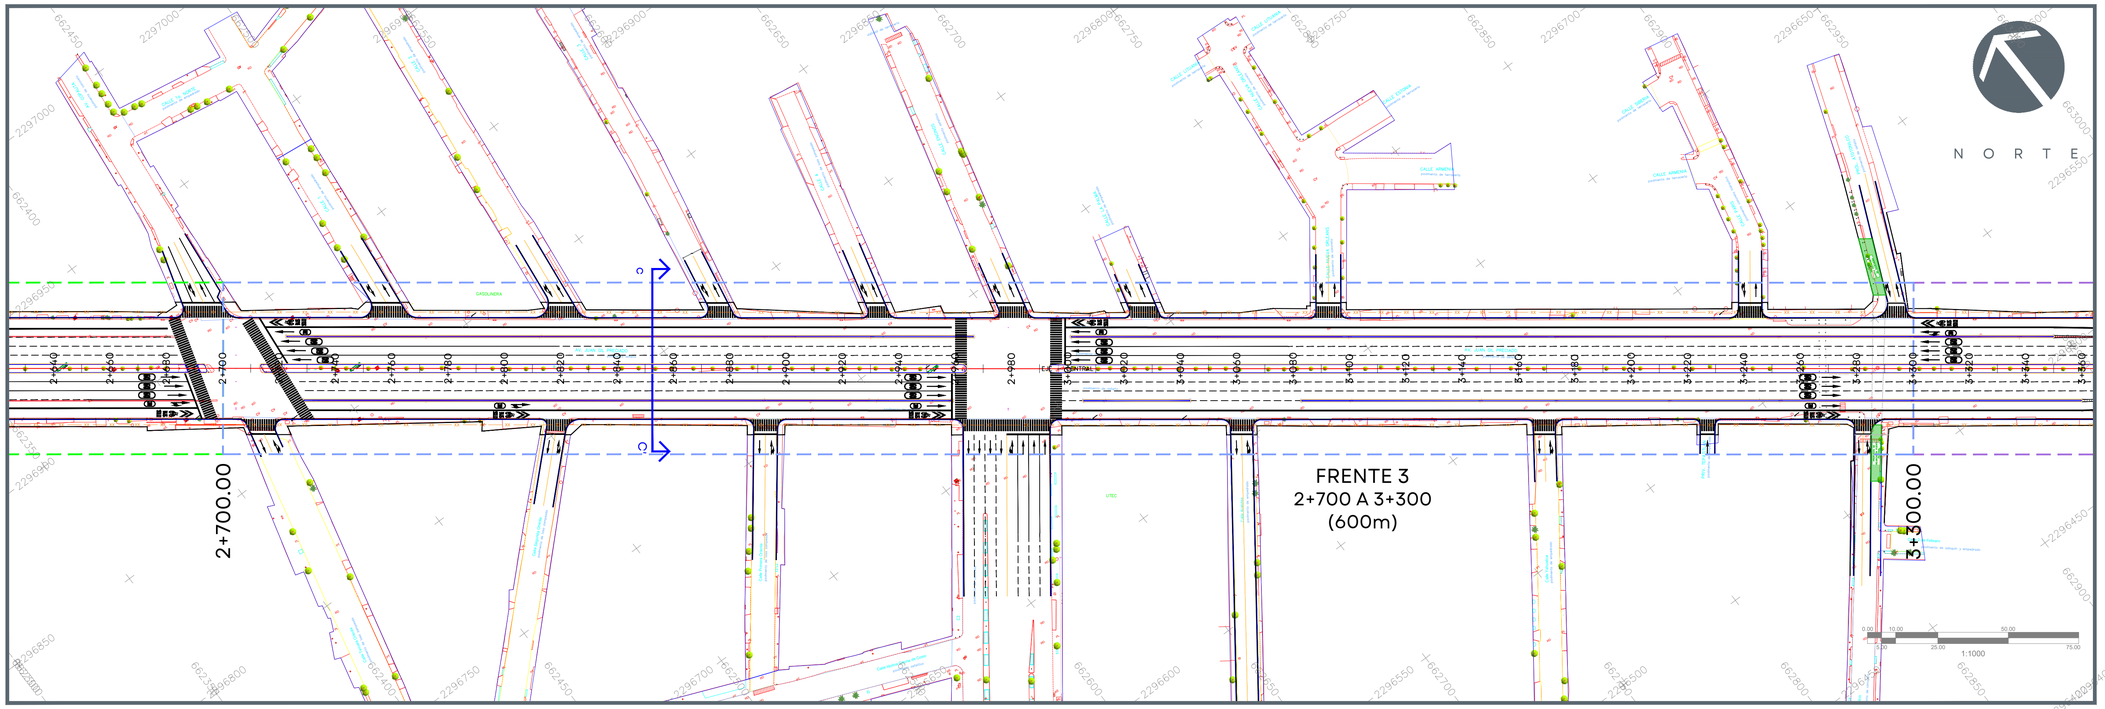

01 VISTA EN PLANTA. FRENTE 3.
ESCALA 1:1,000

SECCIÓN TIPO C-C'

Limite de intervención. Carriles centrales

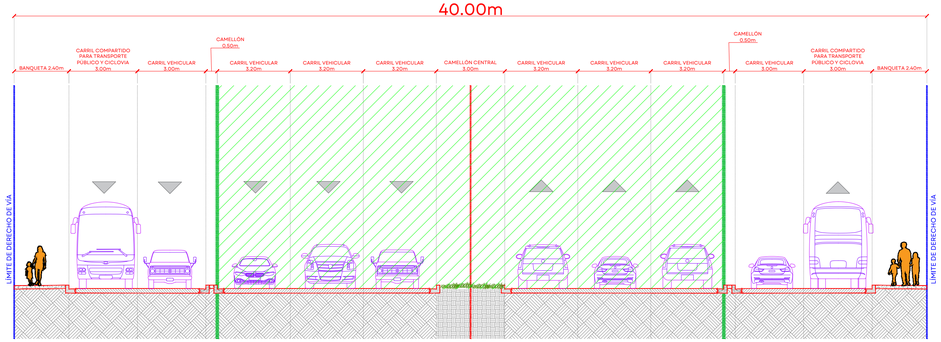

JALISCO
GOBIERNO DEL ESTADO

UBICACIÓN



NOTAS:

SIMBOLOGÍA EN PLANTA:

- Eje de proyecto
- Derecho de vía
- Hombros de pavimento
- Separacion de carriles
- Cadenamiento 0+620

SIMBOLOGÍA EN PERFIL:

- Rasante de proyecto
- Subrasante de proyecto
- Terreno existente/natural
- Pendientes de diseño -2.06%
- Datos de curvas de diseño



SIMBOLOGÍA DE PERFILES

- TERRENO EXISTENTE
- CENTRAL PONIENTE
- LATERAL PONIENTE
- CENTRAL ORIENTE
- LATERAL ORIENTE

ESTRUCTURA DE PAVIMENTO



AUTORIZACIÓN

Mtro. Joel Iván Zuñiga Gosalvez
Director General de Proyectos de Ingenieria

Ing. Gerardo Gutiérrez Navarro
Director de Proyectos Carreteros

DATOS GENERALES :

Localización: Av. Juan Gil Preciado

Municipio: Zapopan

PROYECTO:

Reencarpetado de carriles centrales de la Av. Juan Gil Preciado, del km. 2+700 al 3+300, municipio de Zapopan, Jalisco.

CONTENIDO:

PROYECTO GEOMÉTRICO. VISTA EN PLANTA FRENTE 3.

ESCALA:	FECHA:	CLAVE DE PLANO:
INDICADA	OCT 2026	PAV-FRENTE 3

Infraestructura y Obra Pública

S I O P - P A V - O B - L P - 0 8 6 3 - 2 0 2 6