


01 PLANTA CONJUNTO
ESCALA 1:500

0.00 5.00 20.00
2.50 10.00 30.00
1:500

XR_ZAP_PAVIMENTACIÓN_20261021_BIND.dwg

JALISCO
GOBIERNO DEL ESTADO

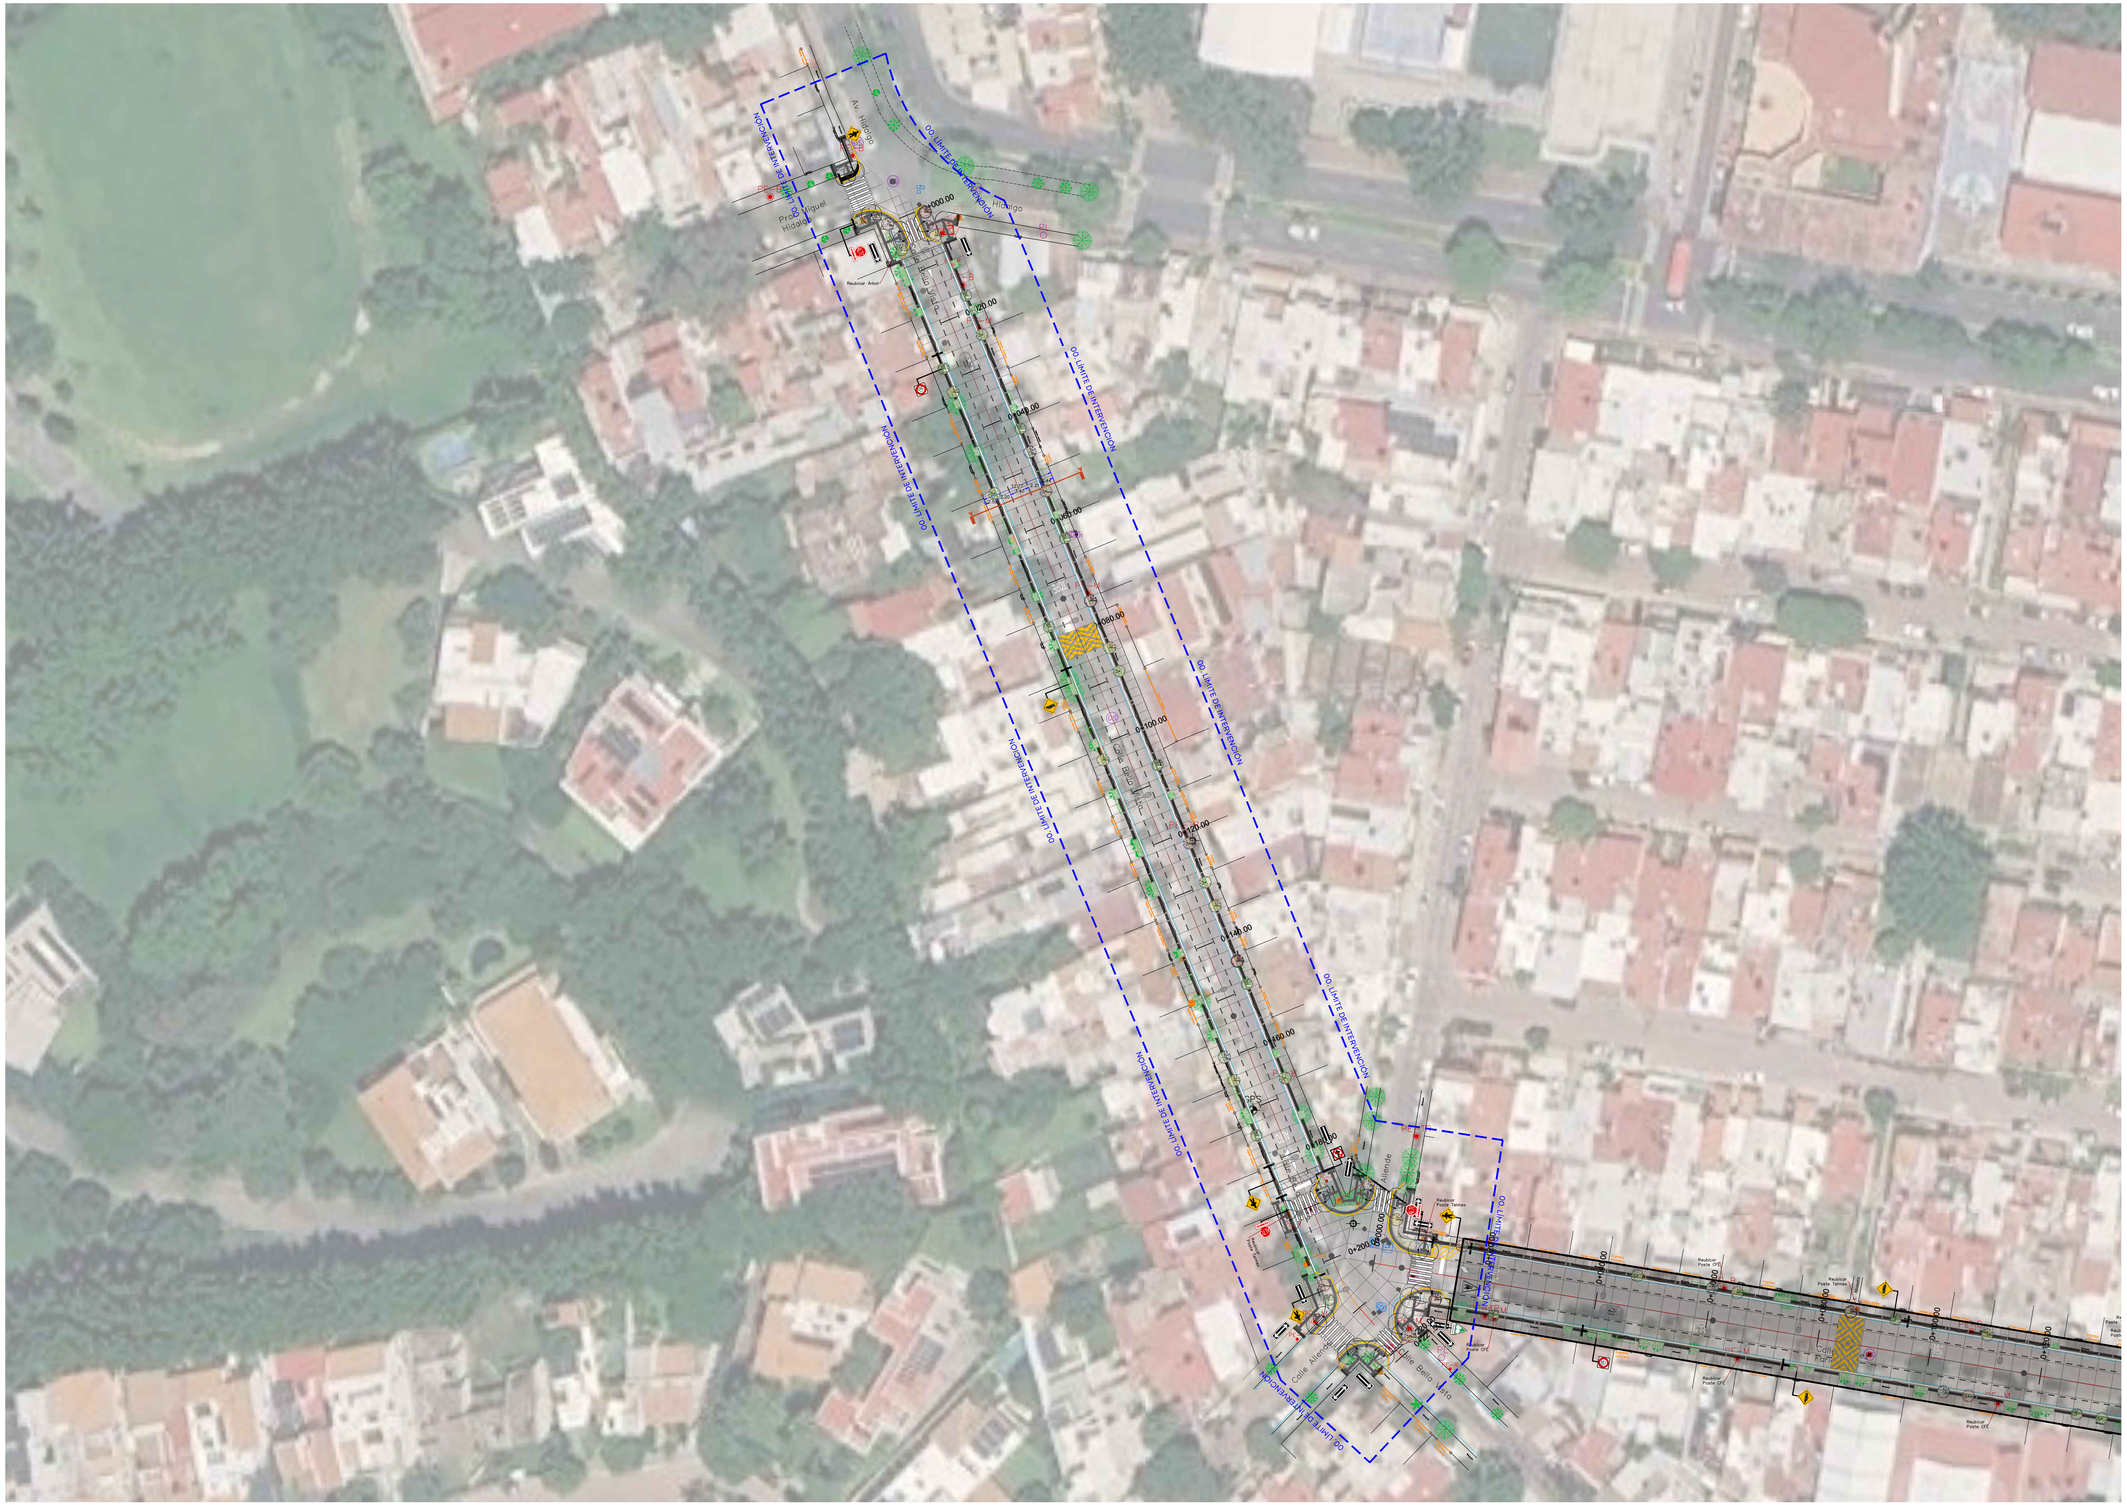

PAVIMENTACIÓN EN CALLE BELLA VISTA, ZAPOPAN, JAL. SIOP-E-PAV-OB-LP-0872-2026

NOTAS:

AUTORIZACIÓN

Arq. Douglas Rodríguez Perea
Director General de Arquitectura y Urbanismo

Arq. Jorge Ruiz Leal
Director de Proyectos Arquitectónicos

DATOS GENERALES

Localización: Calle Bella Vista

Municipio: ZAPOPAN

PROYECTO:

PAVIMENTACIÓN CON CONCRETO HIDRÁULICO DE LA CALLE BELLA VISTA, DE AV. HIDALGO A CALLE ALLENDE, ZAPOPAN, JAL.

CONTENIDO:

PROYECTO
PLANTA ARQUITECTÓNICA LLAVE

ESCALA:	FECHA:	CLAVE DE PLANO:
1:500	Oct. 2026	ARQ_LL

Infraestructura y Obra Pública