PAVIMENTACIÓN AV. ADOLF HORN
MUNICIPIO DE TLAJOMULCO DE ZÚÑIGA


GOBIERNO AL ESTILO Jalisco

SIOP-E-PAV-OB-LP-0874-2026


Pavimentación con concreto hidráulico de carriles en cuerpo oriente de la Av. Adolf B. Horn, del límite municipal a calle Fresno, municipio de Tlajomulco de Zúñiga, Jalisco. Frente 2

2 Frente 2

- Construcción de colector sanitario de 18”
- Construcción de colector pluvial
- Construcción de línea de agua potable
- Pavimentación cuerpo oriente de Av. Adolf Horn en concreto hidráulico

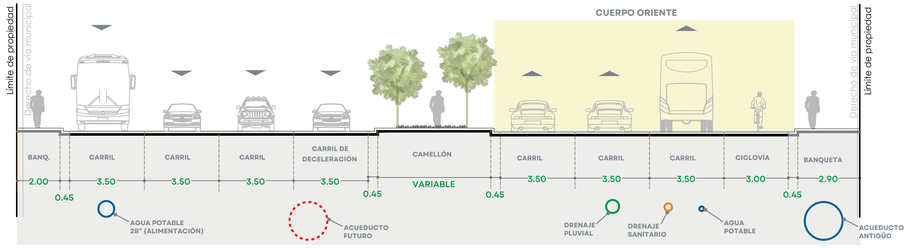


Sección tipo

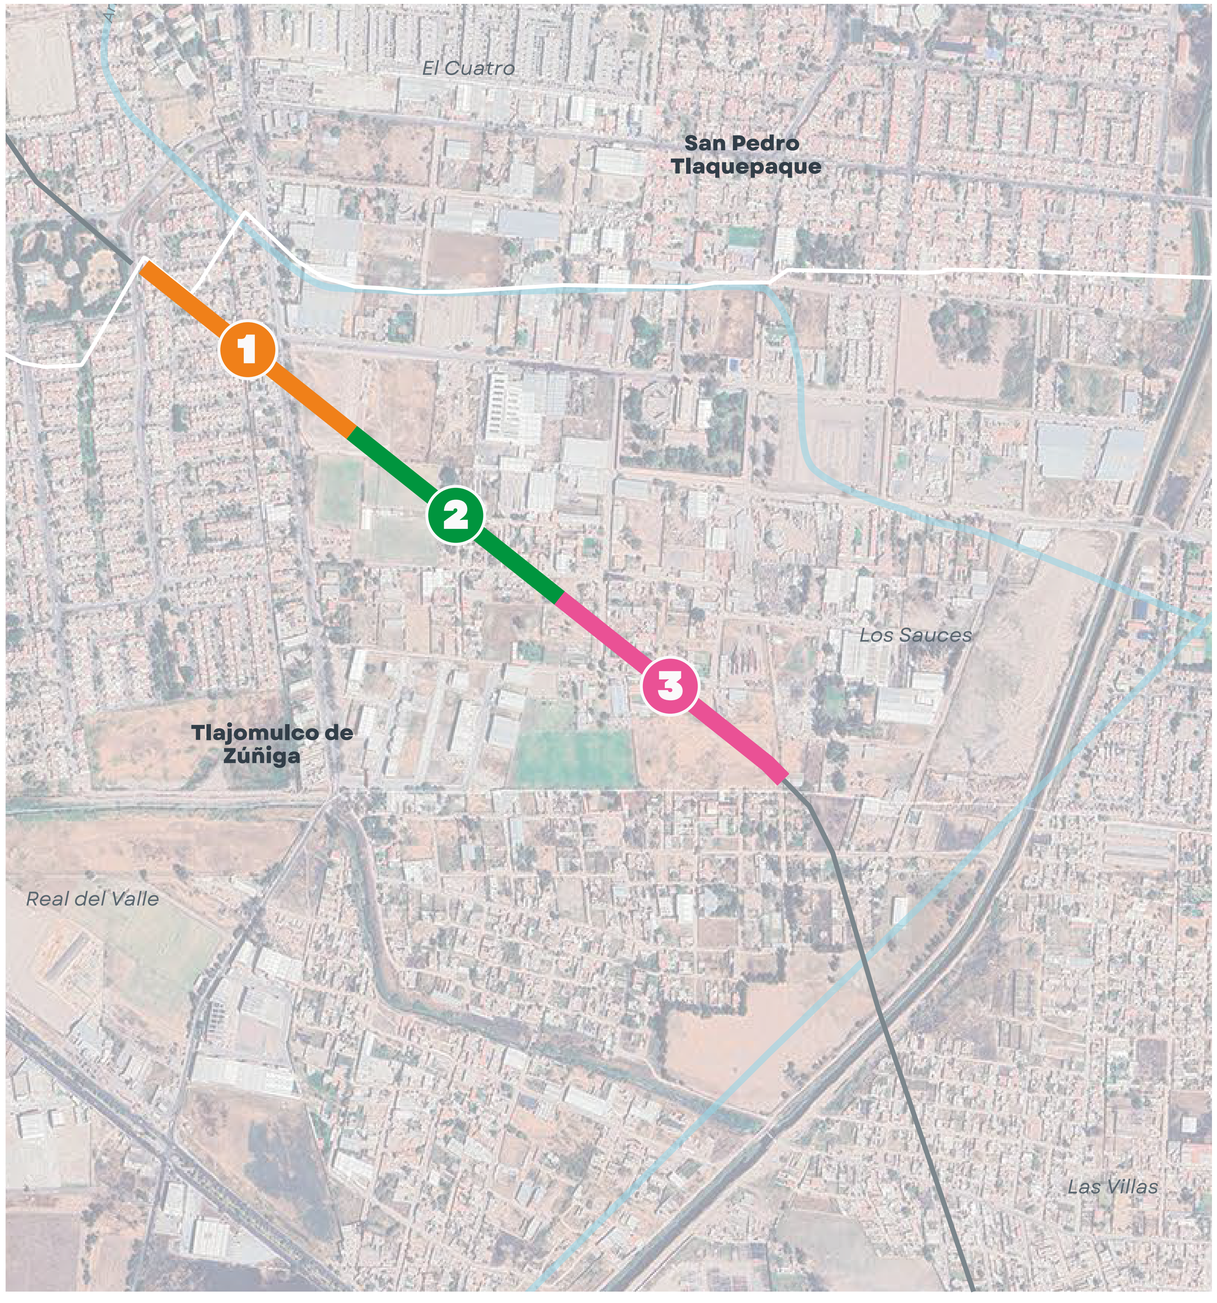


Infraestructura y Obra Pública


OCTUBRE 2026

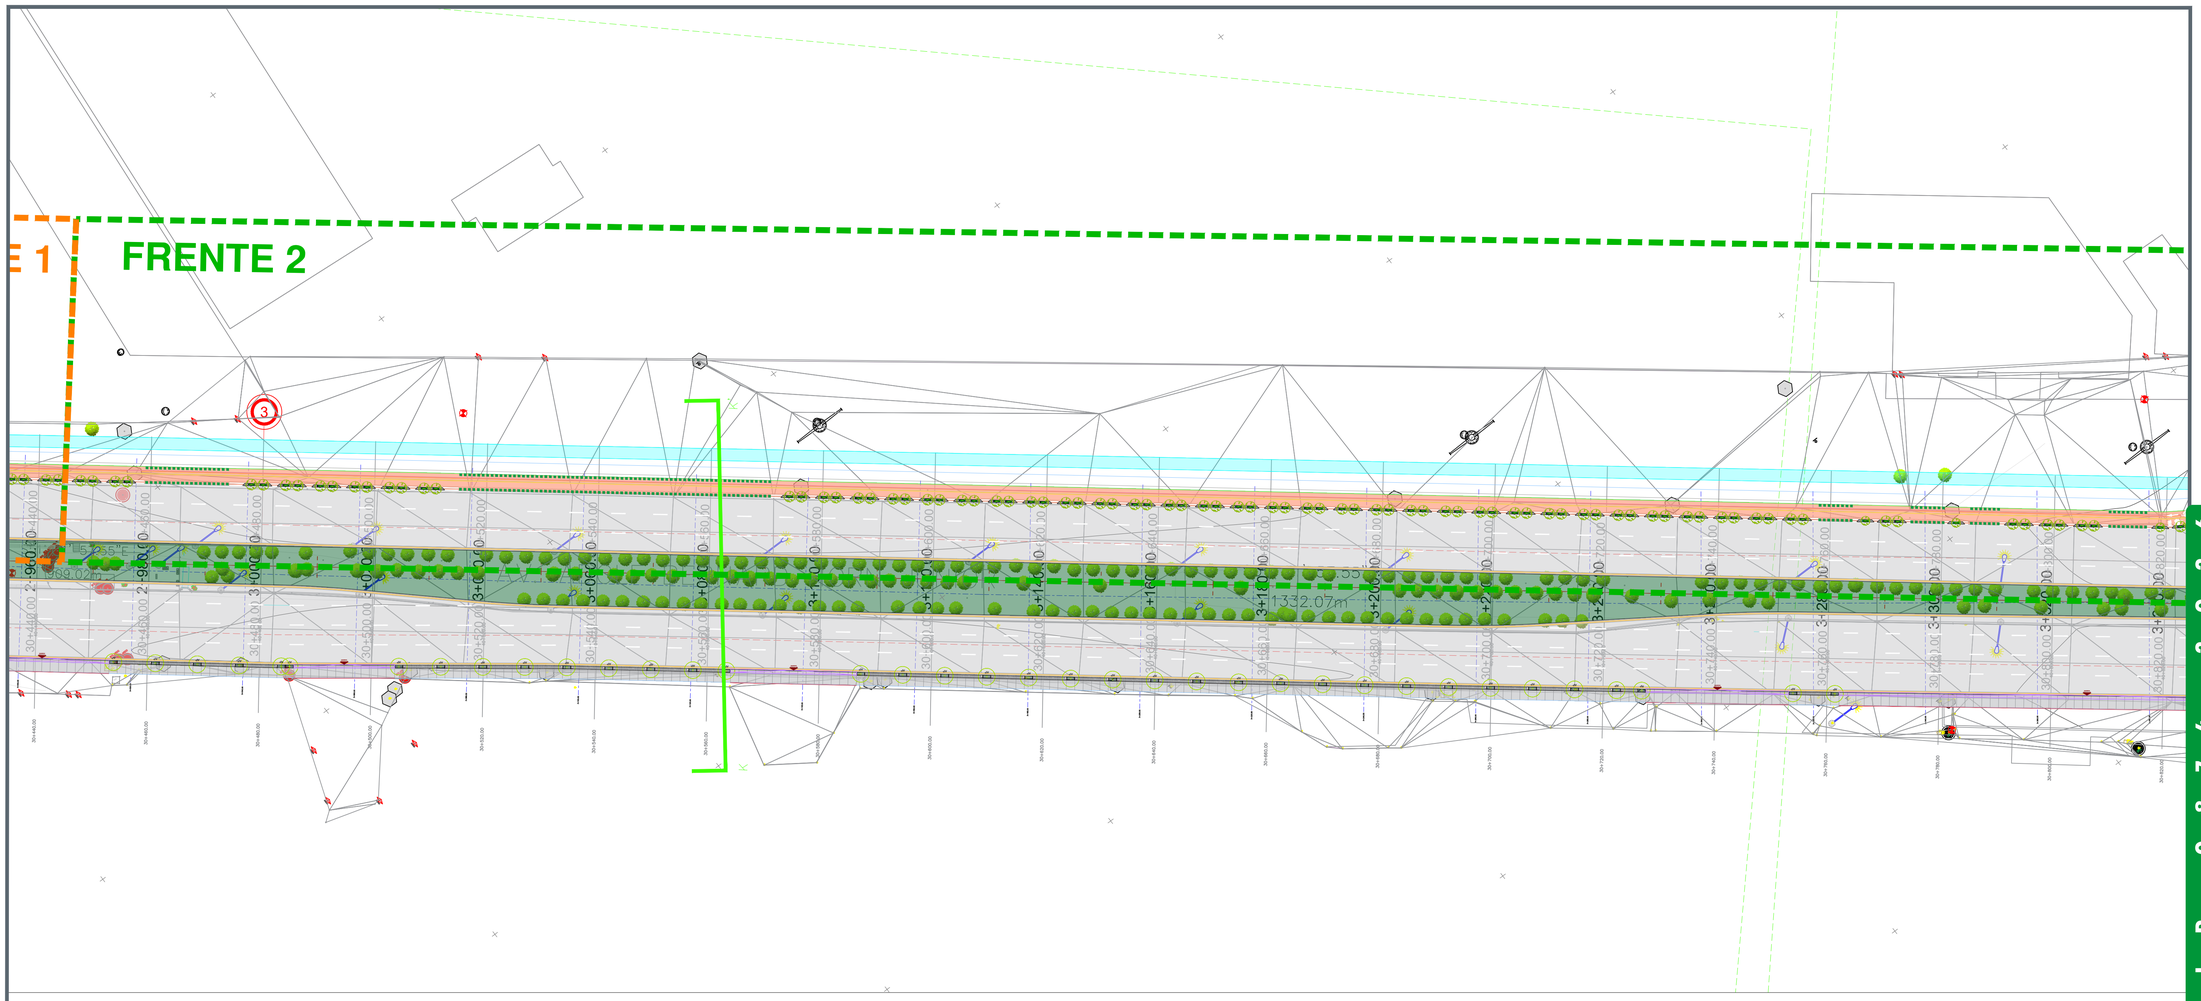

Sección L - L´ (Propuesta)

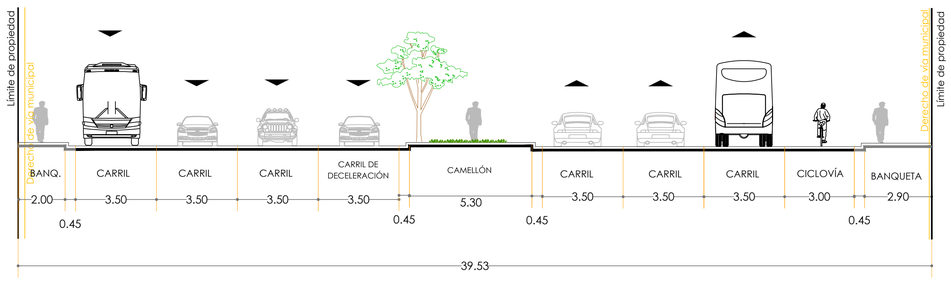

Sección M - M´ (Propuesta)

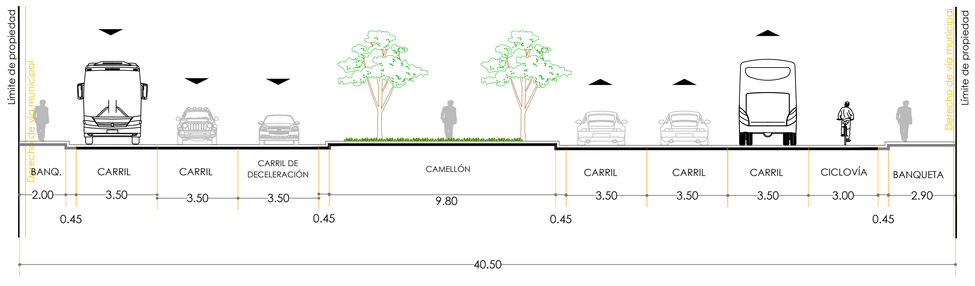

JALISCO
GOBIERNO DEL ESTADO

UBICACIÓN



NOTAS:

SIMBOLOGÍA:

- Secciones Arquitectónicas
- Construccion
- Proyecto existente
- Limite de propieda
- Banqueta
- Machuelos
- Piso Registros
- Poste Telmex
- Poste luz CFE
- Boca de tormenta
- Caja de valvulas

AUTORIZACIÓN:

Mtro. Joel Iván Zuñiga Gosalvez
Director General de Proyectos de Ingeniería

Ing. Gerardo Gutiérrez Navarro
Director de Proyectos Carreteros

DATOS GENERALES :

Localización: Av. Adolfo Bernard Horn Junior

Municipio: Tlajomulco de Zuñiga

PROYECTO:

Pavimentación con concreto hidráulico de carriles en cuerpo oriente de la Av. Adolf B. Horn, del límite municipal a calle Fresno, municipio de Tlajomulco de Zúñiga, Jalisco. Frente 2.


CONTENIDO:

PLANTA ARQUITECTONICA


ESCALA:	FECHA:	CLAVE DE PLANO:
INDICADA	SEP 2026	ARQ-0874-01

Infraestructura y Obra Pública

S I O P - E - P A V - O B - L P - 0 8 7 4 - 2 0 2 6

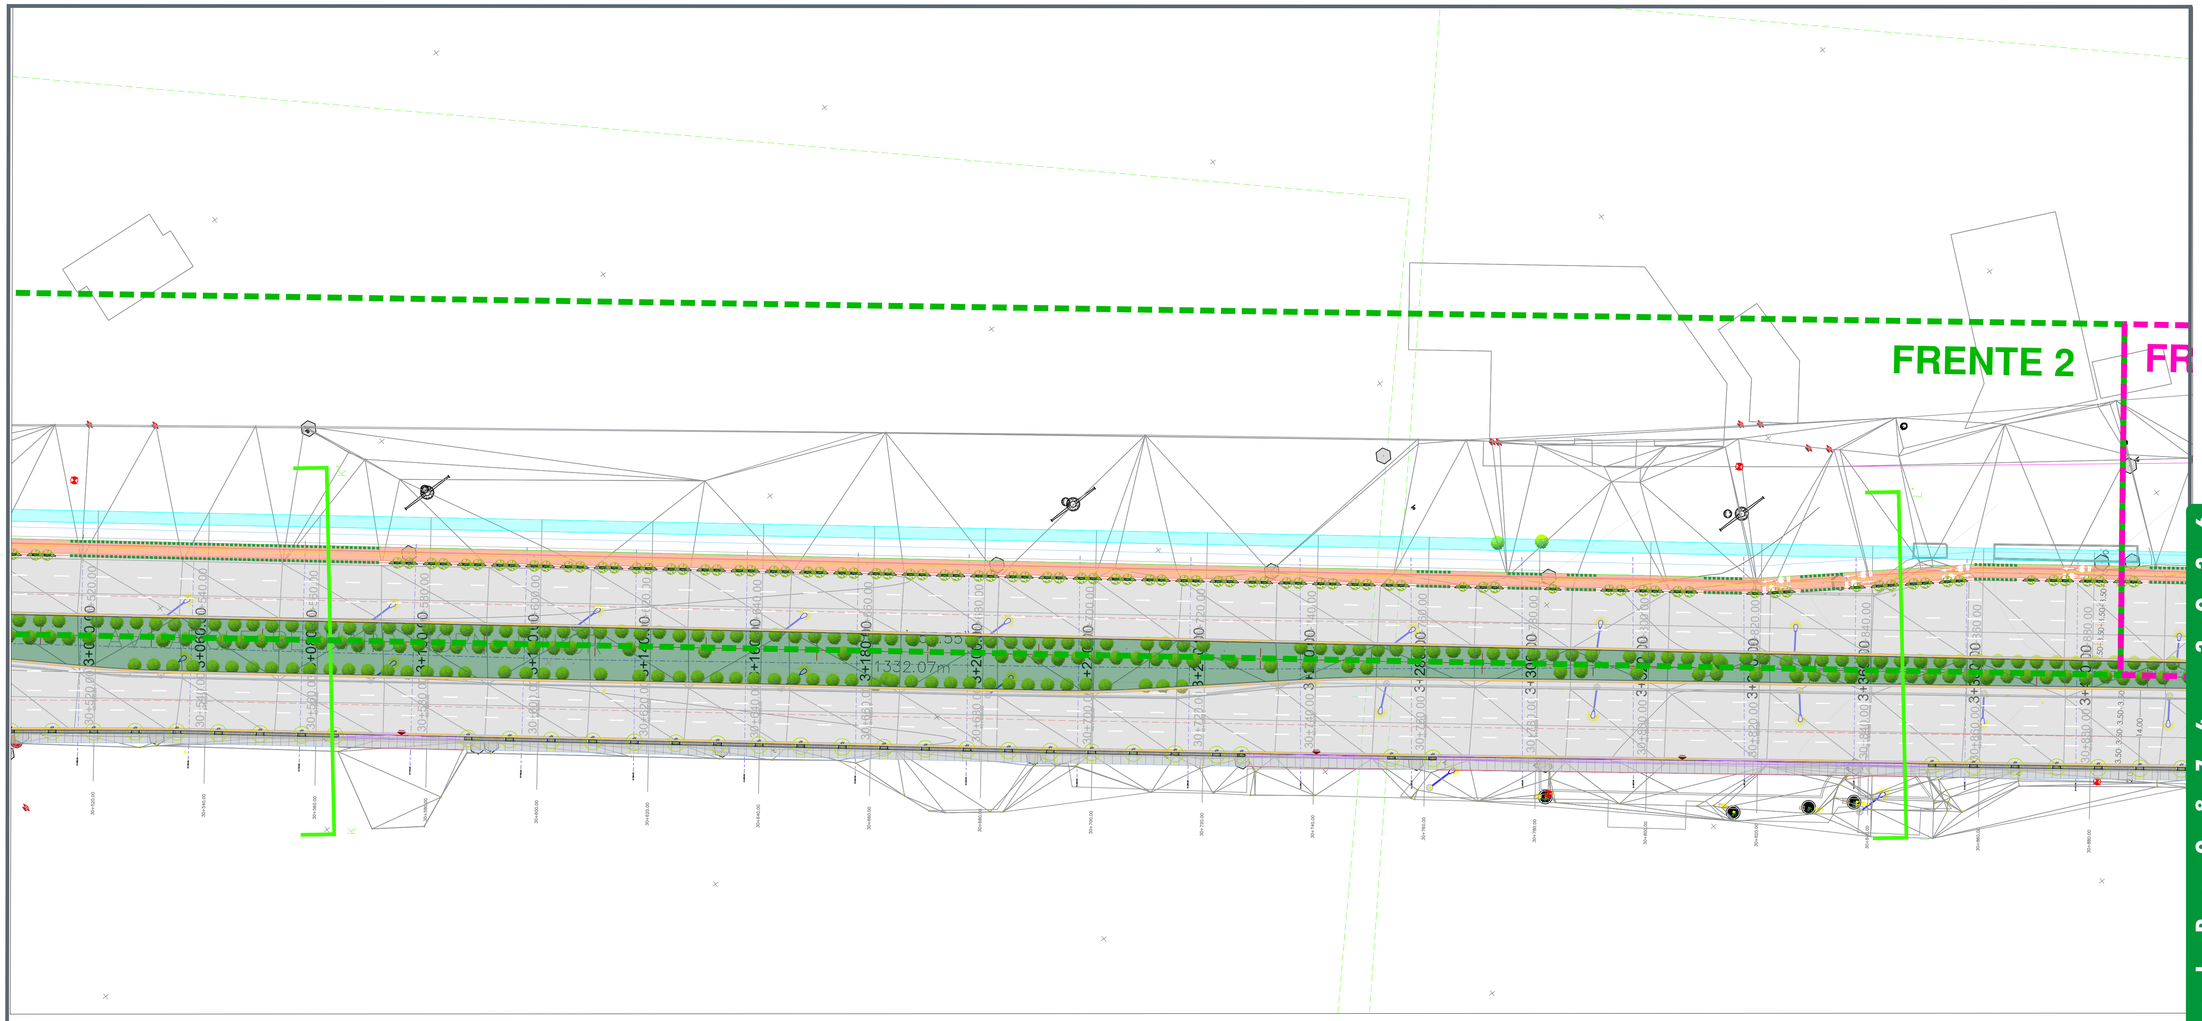

Sección N - N´ (Propuesta)

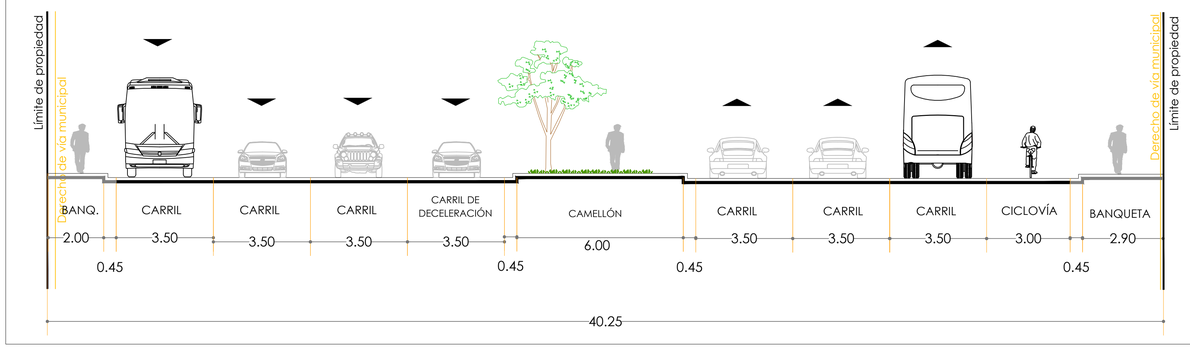

JALISCO
GOBIERNO DEL ESTADO

UBICACIÓN

NOTAS:

SIMBOLOGÍA:

- Secciones Arquitectónicas
- Construccion
- Proyecto existente
- Limite de propieda
- Banqueta
- Machuelos
- Piso Registros
- Poste Telmex
- Poste luz CFE
- Boca de tormenta
- Caja de valvulas

AUTORIZACIÓN:

Mtro. Joel Iván Zuñiga Gosalvez
Director General de Proyectos de Ingeniería

Ing. Gerardo Gutiérrez Navarro
Director de Proyectos Carreteros

DATOS GENERALES :

Localización: Av. Adolfo Bernard Horn Junior

Municipio: Tlajomulco de Zuñiga

PROYECTO:

Pavimentación con concreto hidráulico de carriles en cuerpo oriente de la Av. Adolf B. Horn, del límite municipal a calle Fresno, municipio de Tlajomulco de Zúñiga, Jalisco. Frente 2.

CONTENIDO:

PLANTA ARQUITECTONICA

ESCALA:	FECHA:	CLAVE DE PLANO:
INDICADA	SEP 2026	ARQ-0874-02

Infraestructura y Obra Pública

S I O P - P A V - O B - L P - 0 8 7 4 - 2 0 2 6