
Simbología
- Construcción
- Carretera Estatal
- Carretera Federal



RED CARRETERA ESTATAL (SIOP-E-ICAR-OB-LP-1007-2026)

GOBIERNO AL ESTILO Jalisco

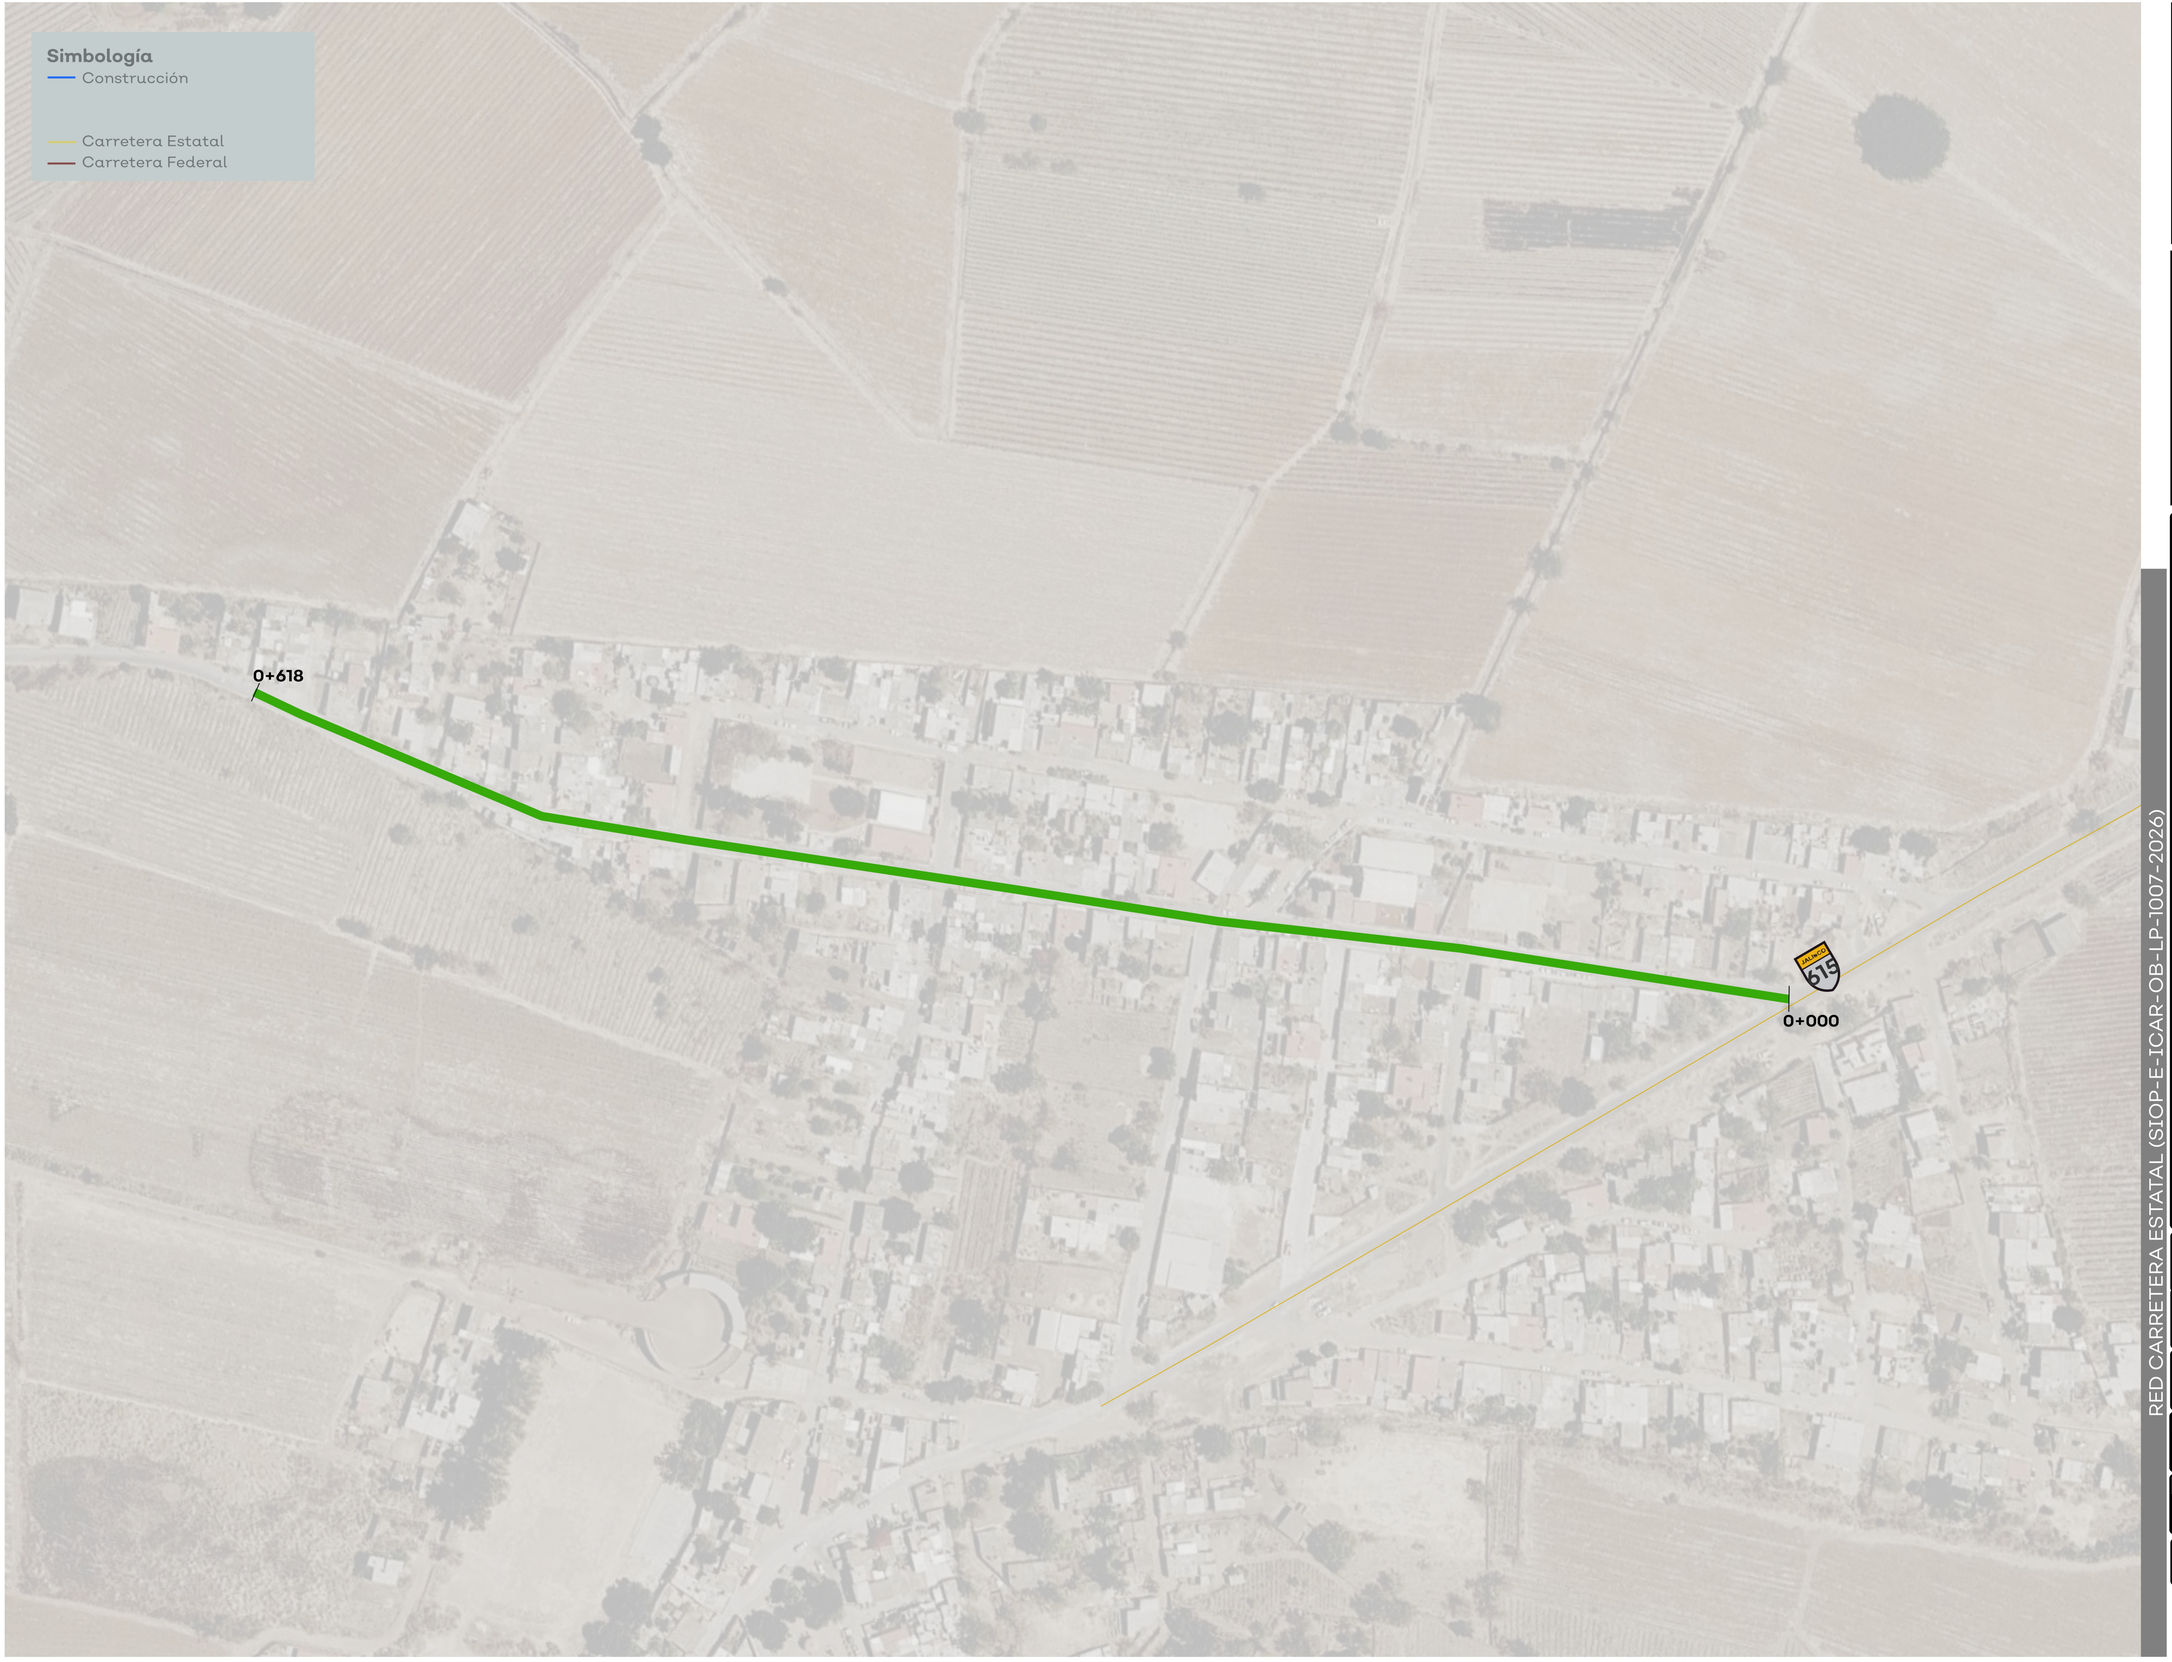

NOTAS:

No. de licitación:
SIOP-E-ICAR-OB-LP-1007-2026

Residencia: Ahualulco
Arq. Agustín Zepeda Villalvazo

Código: Sin Código

Tramo: Calle Violeta (Localidad Santiaguito)

Obra: Conservación periódica de la calle Violeta en la localidad de Santiaguito, municipio de Amatitán, Jalisco.

Cadenamiento y Coordenadas (UTM / Zone 13N):
Frente 1

Inicio : km 0+000 — X -102.45054037, Y 20.76246648

Fin : km 0+618 — X -102.46300850, Y 20.76146180

Nota: Las coordenadas, cadenamientos y referencias son enunciativas. La dependencia responsable de la ejecución podrá mover estas a conveniencia dentro de la ejecución o resolver controversias, sin que esto pueda originar o derivar en un reclamo o incremento de los montos contratados.

AUTORIZACIÓN:

Ing. Omar David Paredes Flores
Director General de Infraestructura Carretera

Ing. Mauro Alberto Flores Almonte
Director de Planeación

Arq. Agustín Zepeda Villalvazo
Director de la Residencia de Ahualulco

DATOS GENERALES:

Calle Violeta en la localidad de Santiaguito, municipio de Amatitán,

PROYECTO:

Conservación periódica de la calle Violeta en la localidad de Santiaguito, municipio de Amatitán, Jalisco.

CONTENIDO:

Cartografía General de la ubicación de los caminos por código

ESCALA:	FECHA:	CLAVE DE PLANO:
Sin Escala	Noviembre 2026	Sin Código

Infraestructura y Obra Pública