



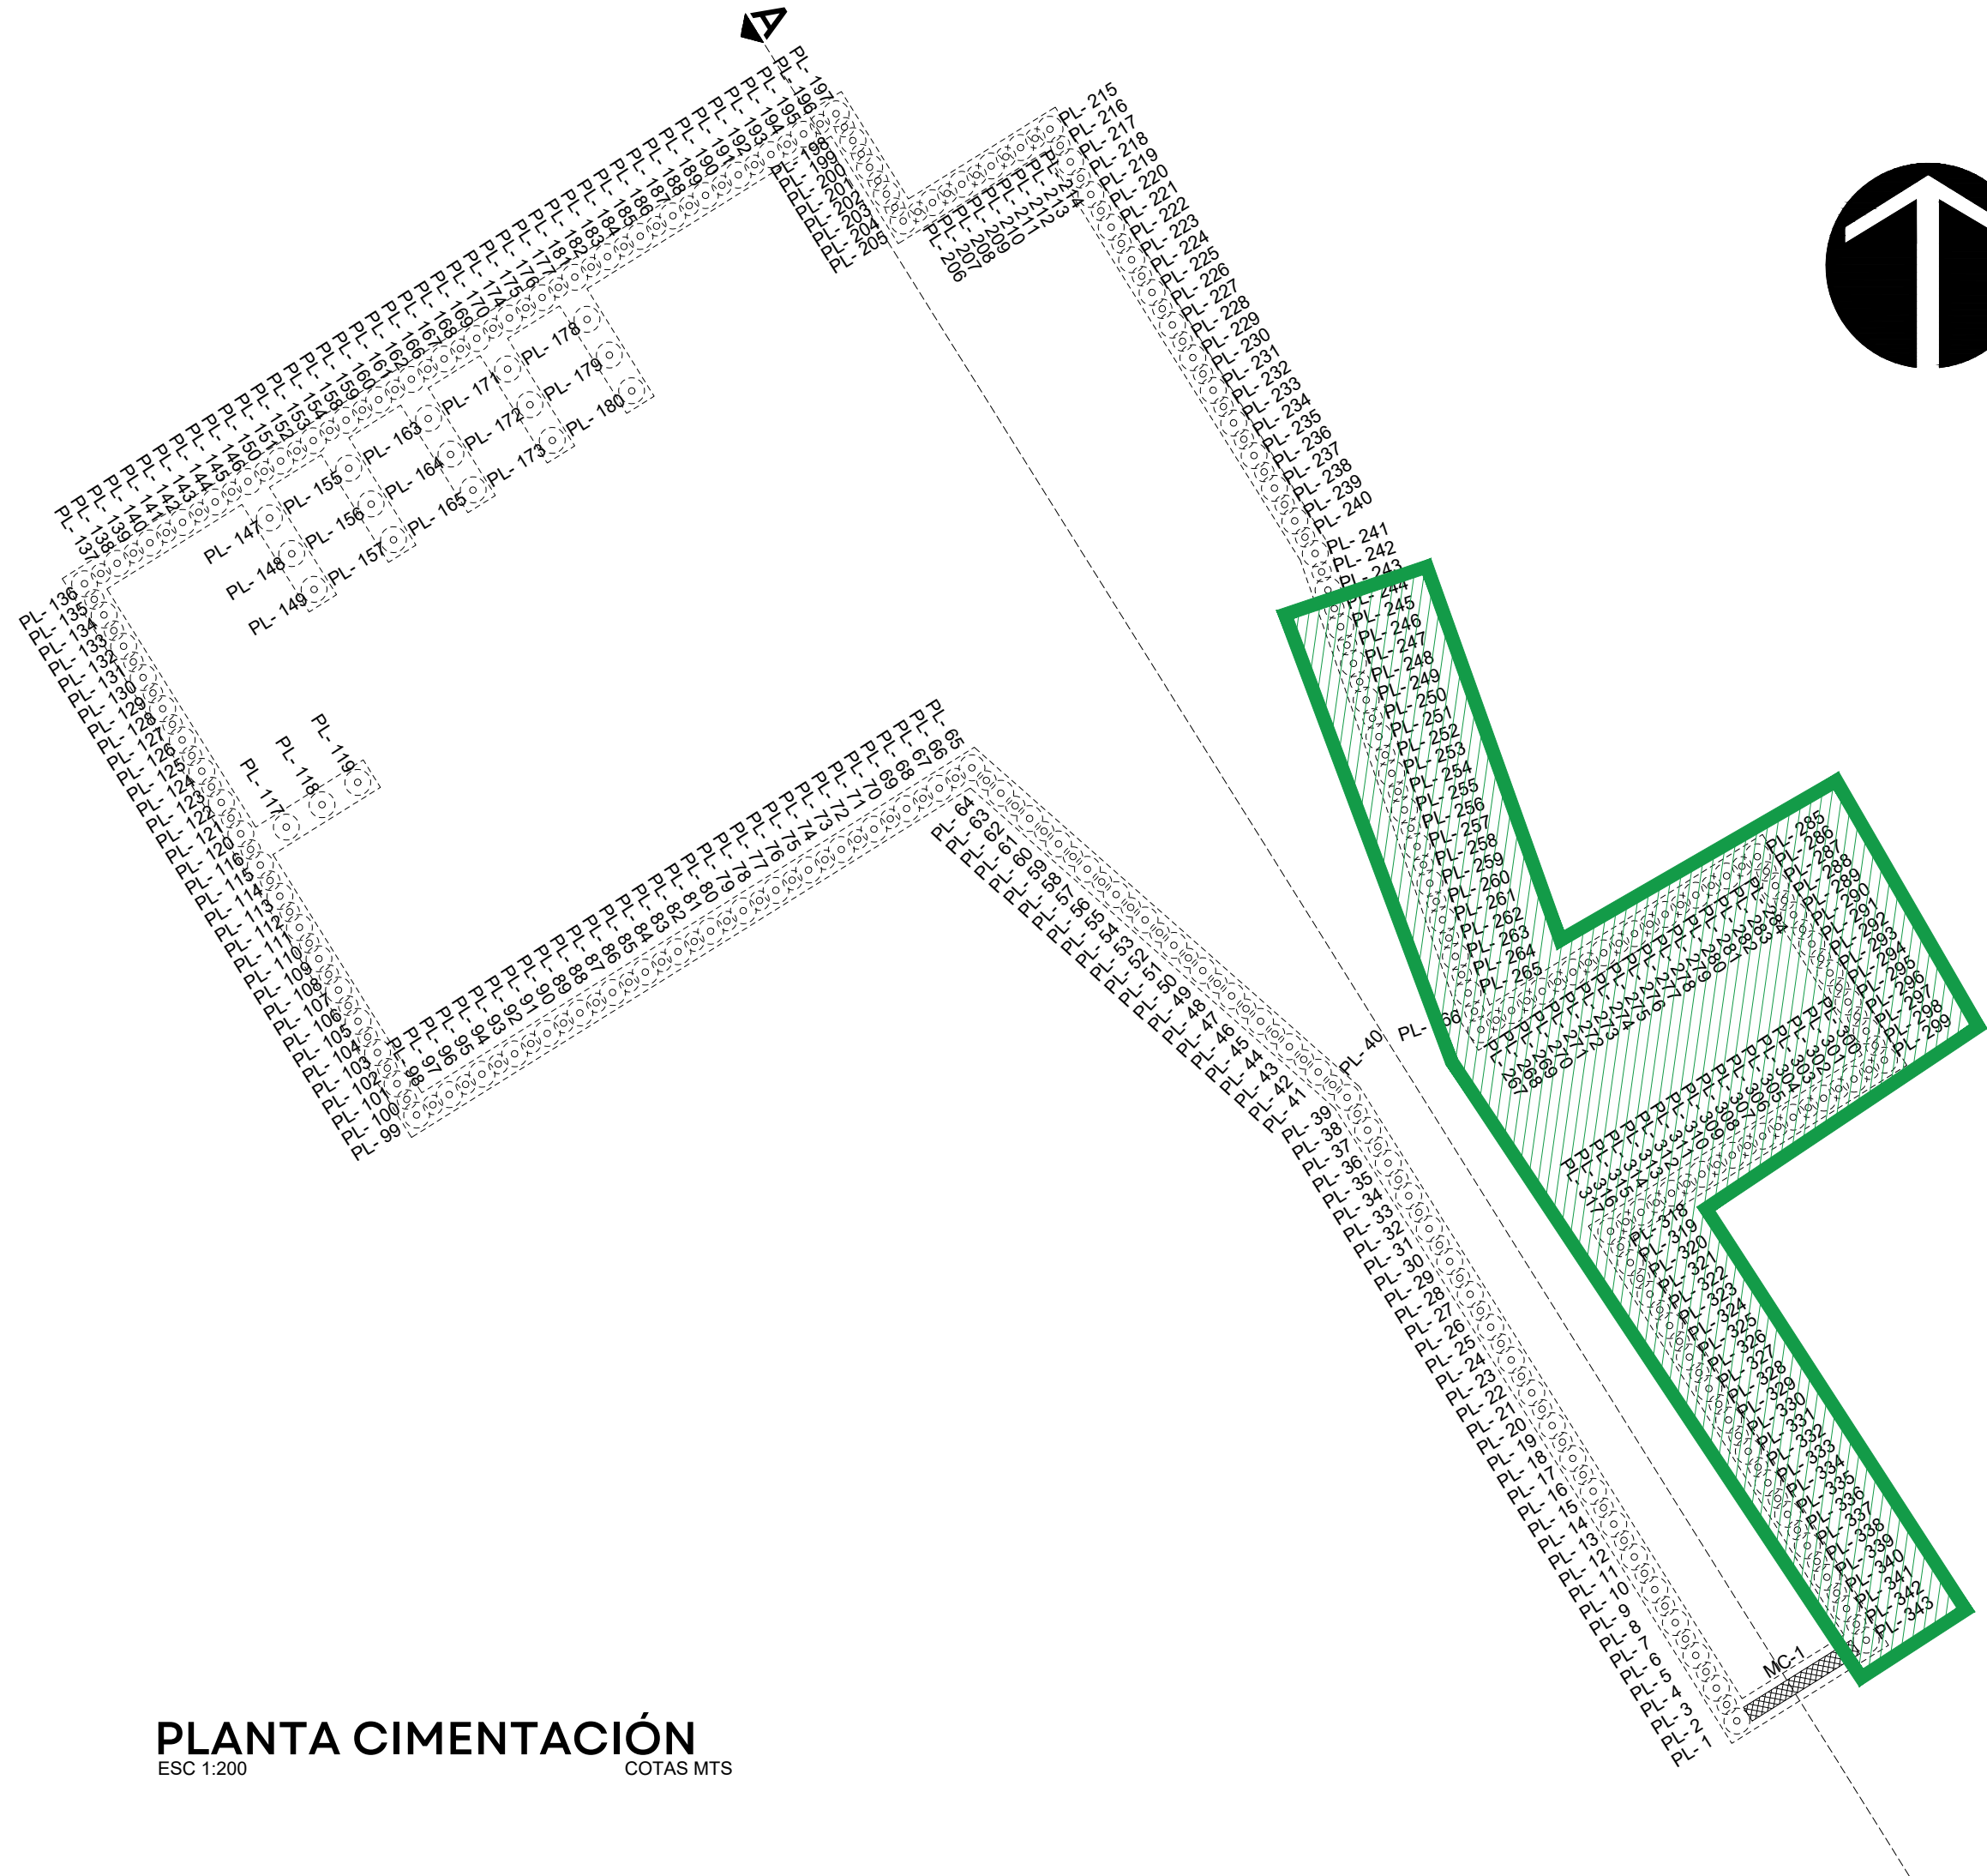


PLANTA CIMENTACIÓN
ESC. 1:200 COTAS MTS

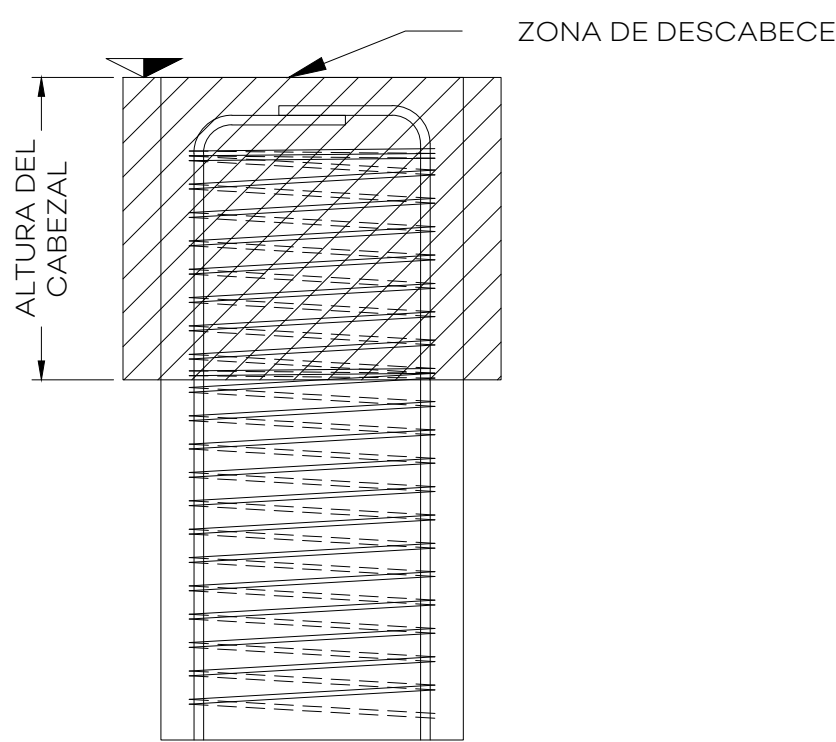


DETALLE DE DESCABECE DE PILAS
ESC. 1:20 COTAS EN CM




DETALLE DE REMATES Y TRASLAPES DE ZUNCHO
ESC. 1:20 COTAS EN CM

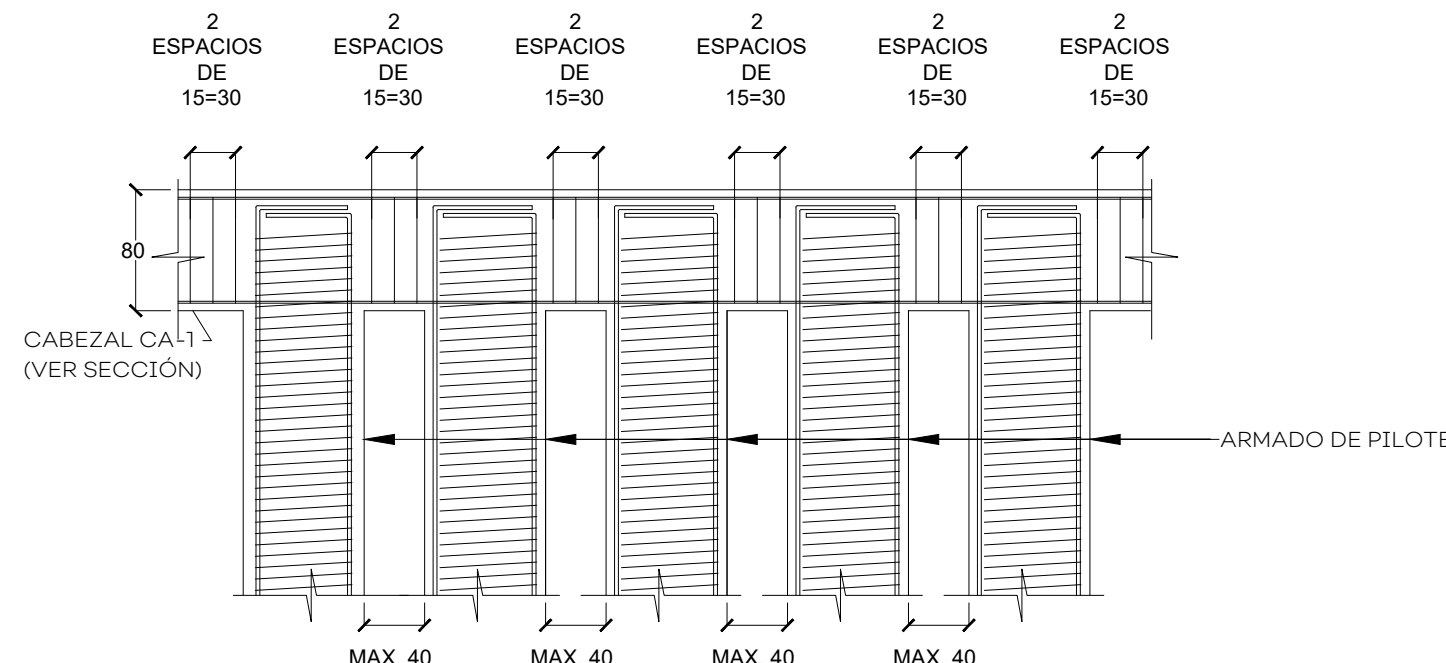


SECCIÓN DE UNIÓN DE PILAS Ø 80 CON CABEZAL
ESC. 1:50 COTAS EN CM

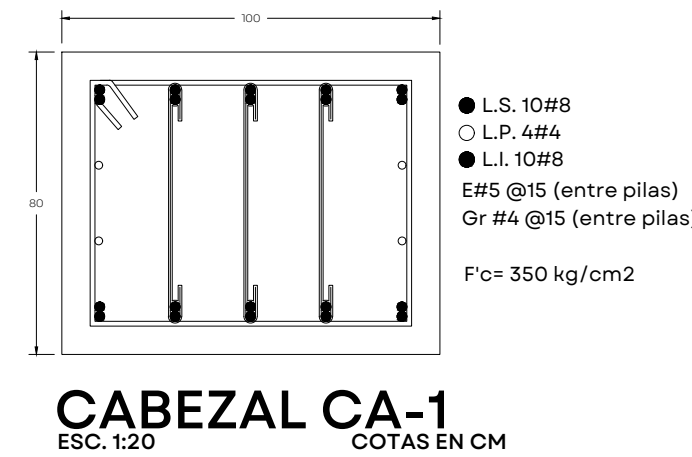


CABEZAL CA-1
ESC. 1:20 COTAS EN CM

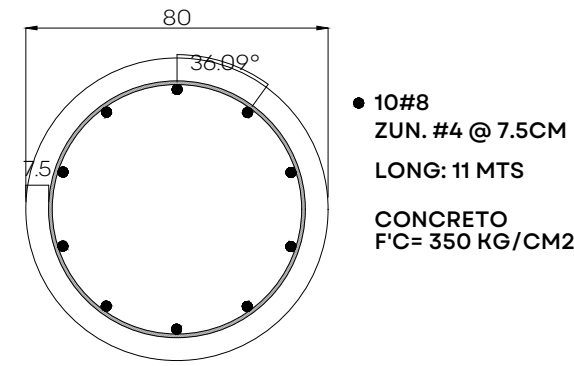


ARMADO DE PILA P-1
ESC. 1:20 COTAS EN CM

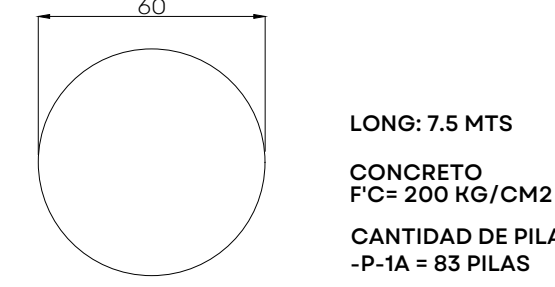


PILA SECANTE P-1A
ESC. 1:20 COTAS EN CM

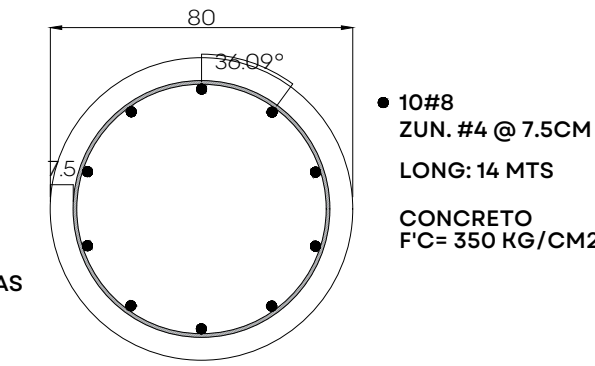


ARMADO DE PILA P-2
ESC. 1:20 COTAS EN CM

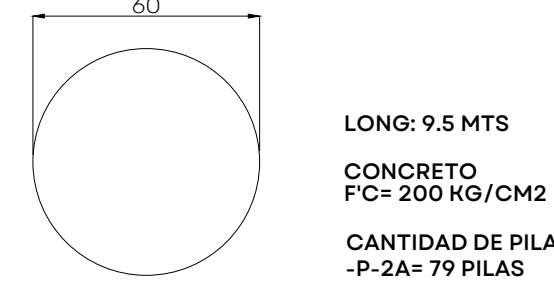


PILA SECANTE P-2A
ESC. 1:20 COTAS EN CM

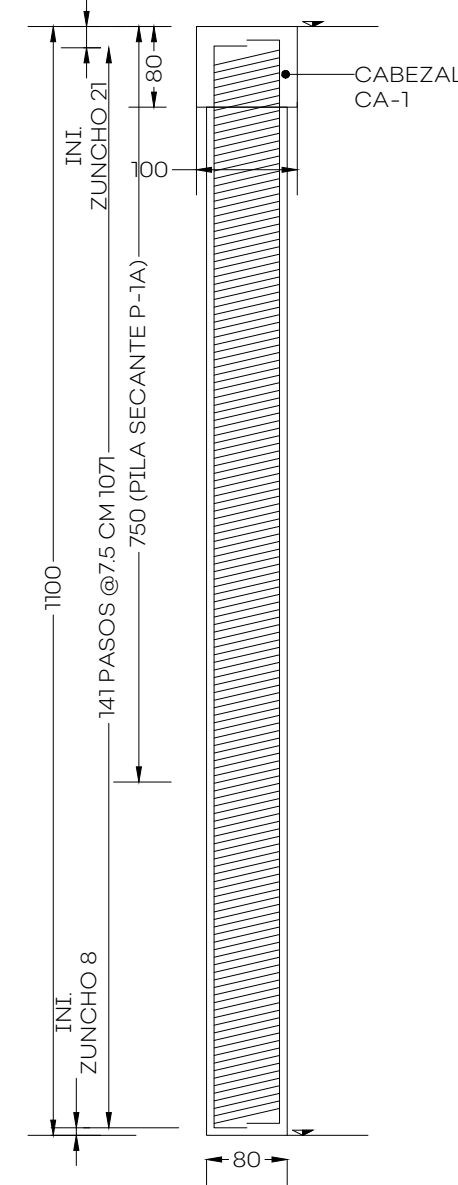


ALZADO DE PILA P-1
ESC. 1:75 COTAS EN CM
CONCRETO Fc=350 KG/CM2
CANTIDAD DE PILAS= -P-1= 83 PILAS

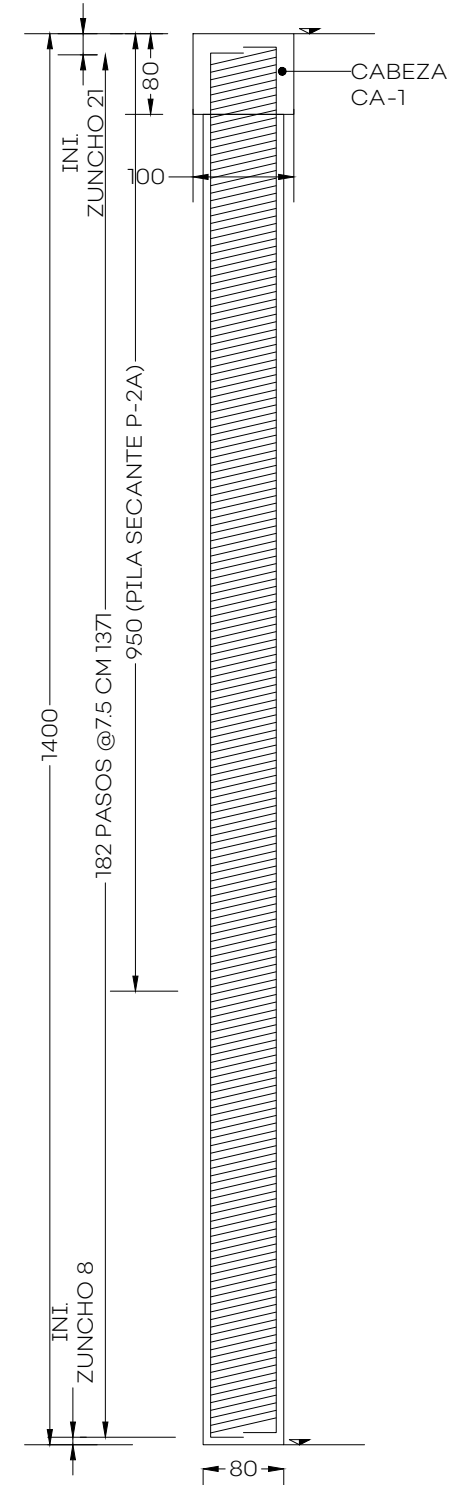

ALZADO DE PILA P-2
ESC. 1:75 COTAS EN CM
CONCRETO Fc=350 KG/CM2
CANTIDAD DE PILAS= -P-2= 98 PILAS

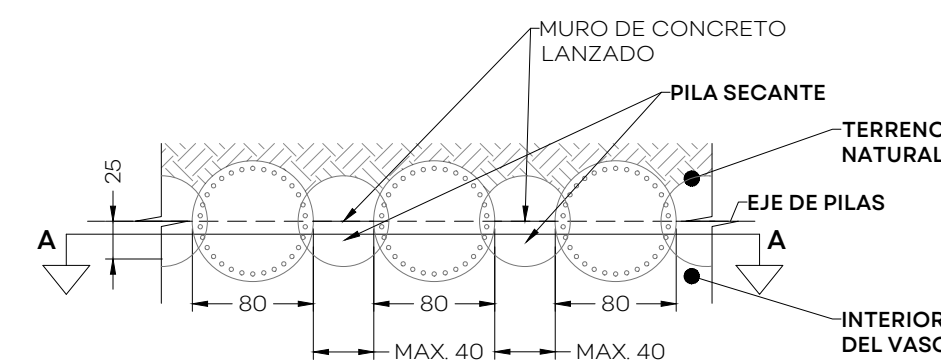

SECCIÓN DE PILAS
ESC. 1:50 COTAS EN CM

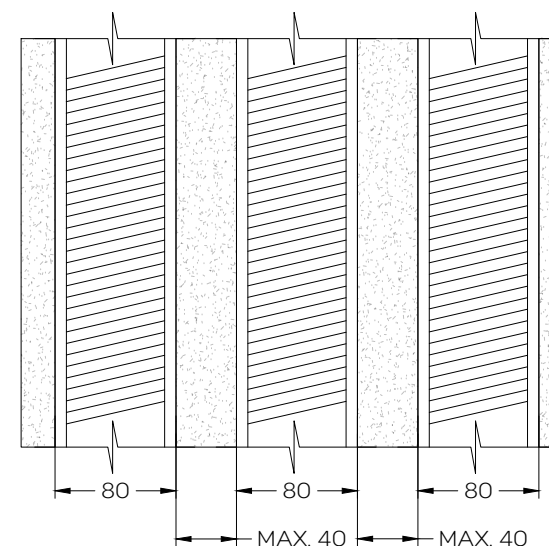

SECCIÓN A-A
ESC. 1:50 COTAS EN CM



UBICACIÓN

NOTAS:

AUTORIZACIÓN:

DATOS GENERALES

PROYECTO:

CONTENIDO:

ESCALA:

FECHA:

CLAVE DE PLANO:

Indicada

JULIO 2026

EST-01

Infraestructura y Obra Pública