



	Limite de intervenção
	Limite de estado actual
	Nível atual de piso termin
	Indico Pendente
	Indico cambio de nível
	Indico cambio de acabado
	Cotas estado atual
	Cotas proyectos
	Señalización horizontal. FI
	Señalización horizontal. FI
	Señalización horizontal. FI
	Luminaria sencilla propues
	Luminaria doble propues
	Bolardo prepuesto
	Yugo pedestral FI
	Andador peatonal de con
	Segagador tipo Boomera
	Llamado a detalle
	Indicación en barqueta

Arq. Douglas Rodríguez Perea
Director General de Arquitectura y Urbanismo

Arq. Ángel Ignacio Barajas Rosas
Director de Proyectos de Calles

Localización: Carretera Poncitlán-Ocotlán
Municipio: Ocotlán

Construcción de entorno y andadores para puente peatonal ubicado sobre la carretera a Ocotlán - Jamay, entre el Río Santiago y la Av. Francisco Zarco, en el municipio de Ocotlán, Jalisco.


DETAILS

INDICADA

SEPTIEMBRE 2026


DET_01



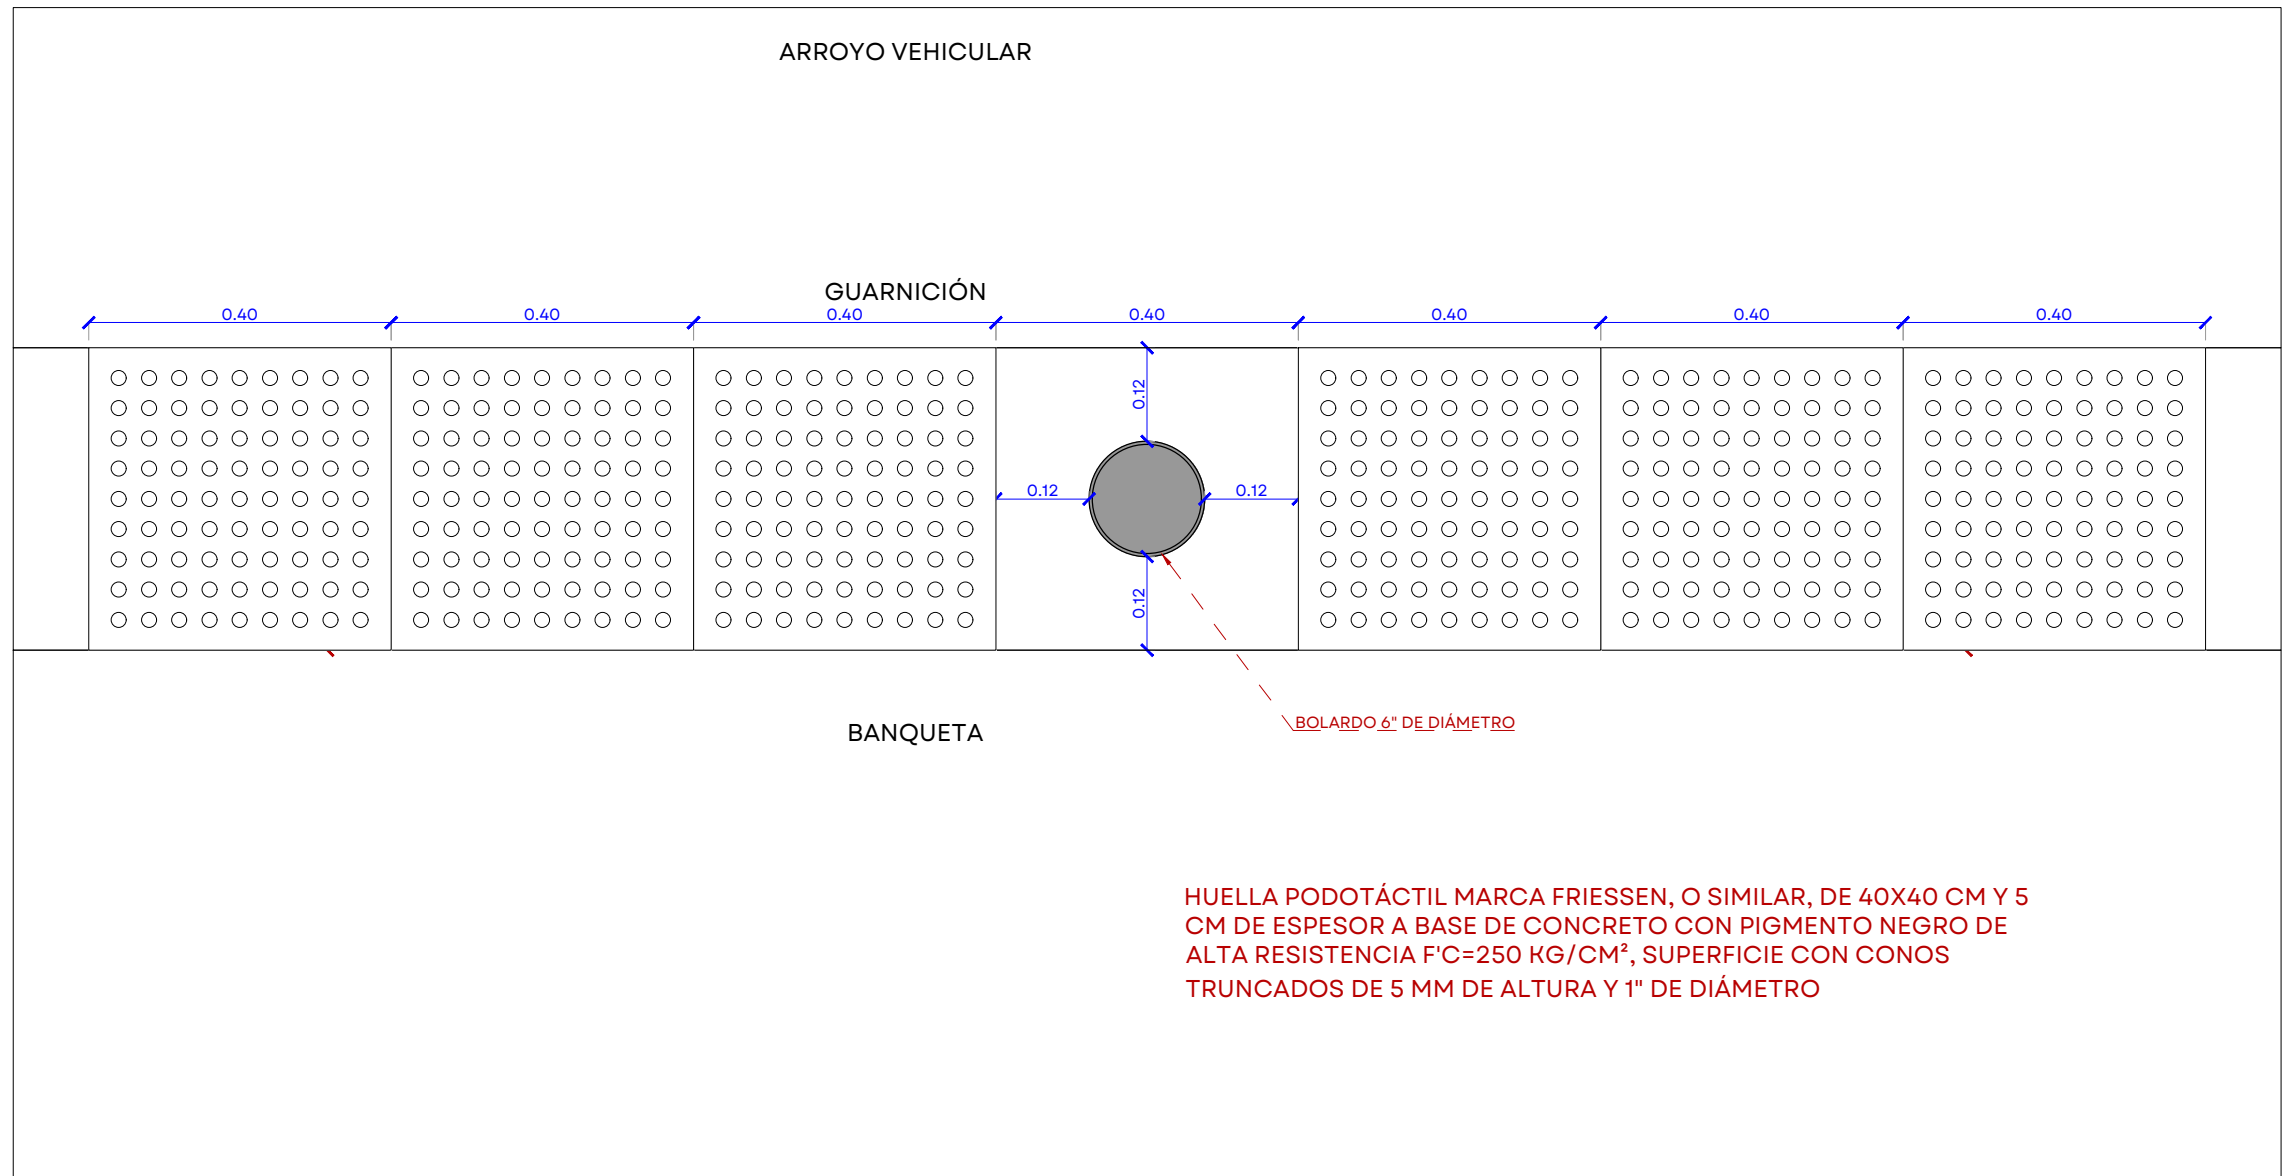


HUELLA PODOTÁCTIL MARCA FRIESEN, O SIMILAR, DE 40X40 CM Y 5 CM DE ESPESOR A BASE DE CONCRETO CON PIGMENTO NEGRO DE ALTA RESISTENCIA FC=250 KG/CM², SUPERFICIE CON CONOS TRUNCADOS DE 5 MM DE ALTURA Y 1" DE DIÁMETRO


GUÍAS TÁCTILES
PLANTA
ESC. 1:10

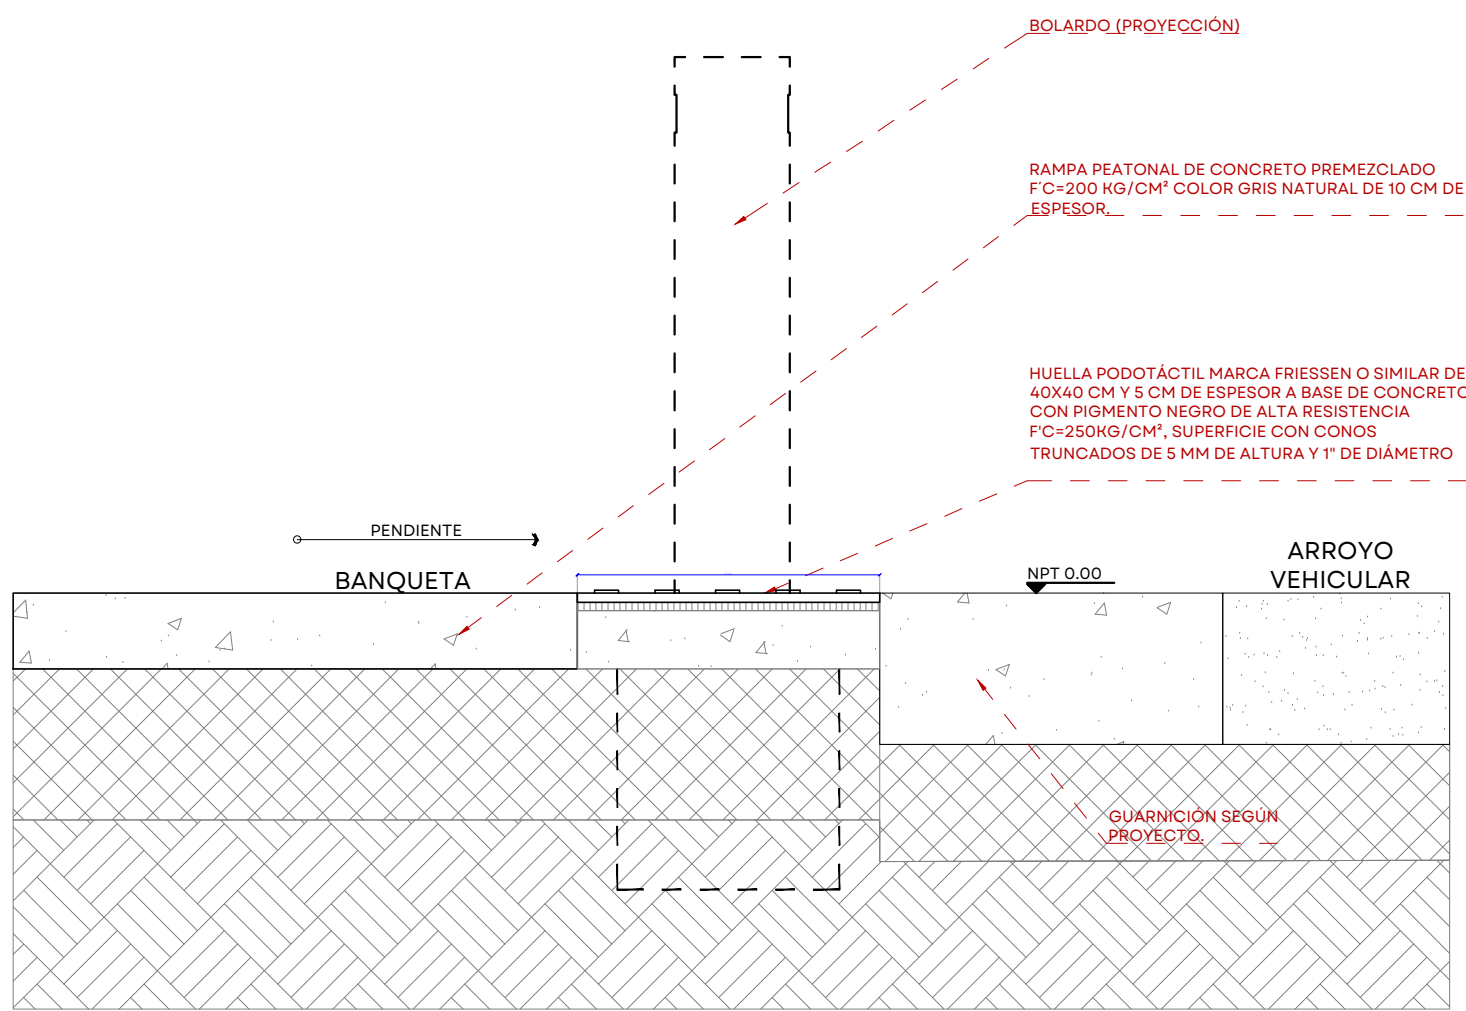

GUÍAS TÁCTILES
SECCIÓN
ESC. 1:10

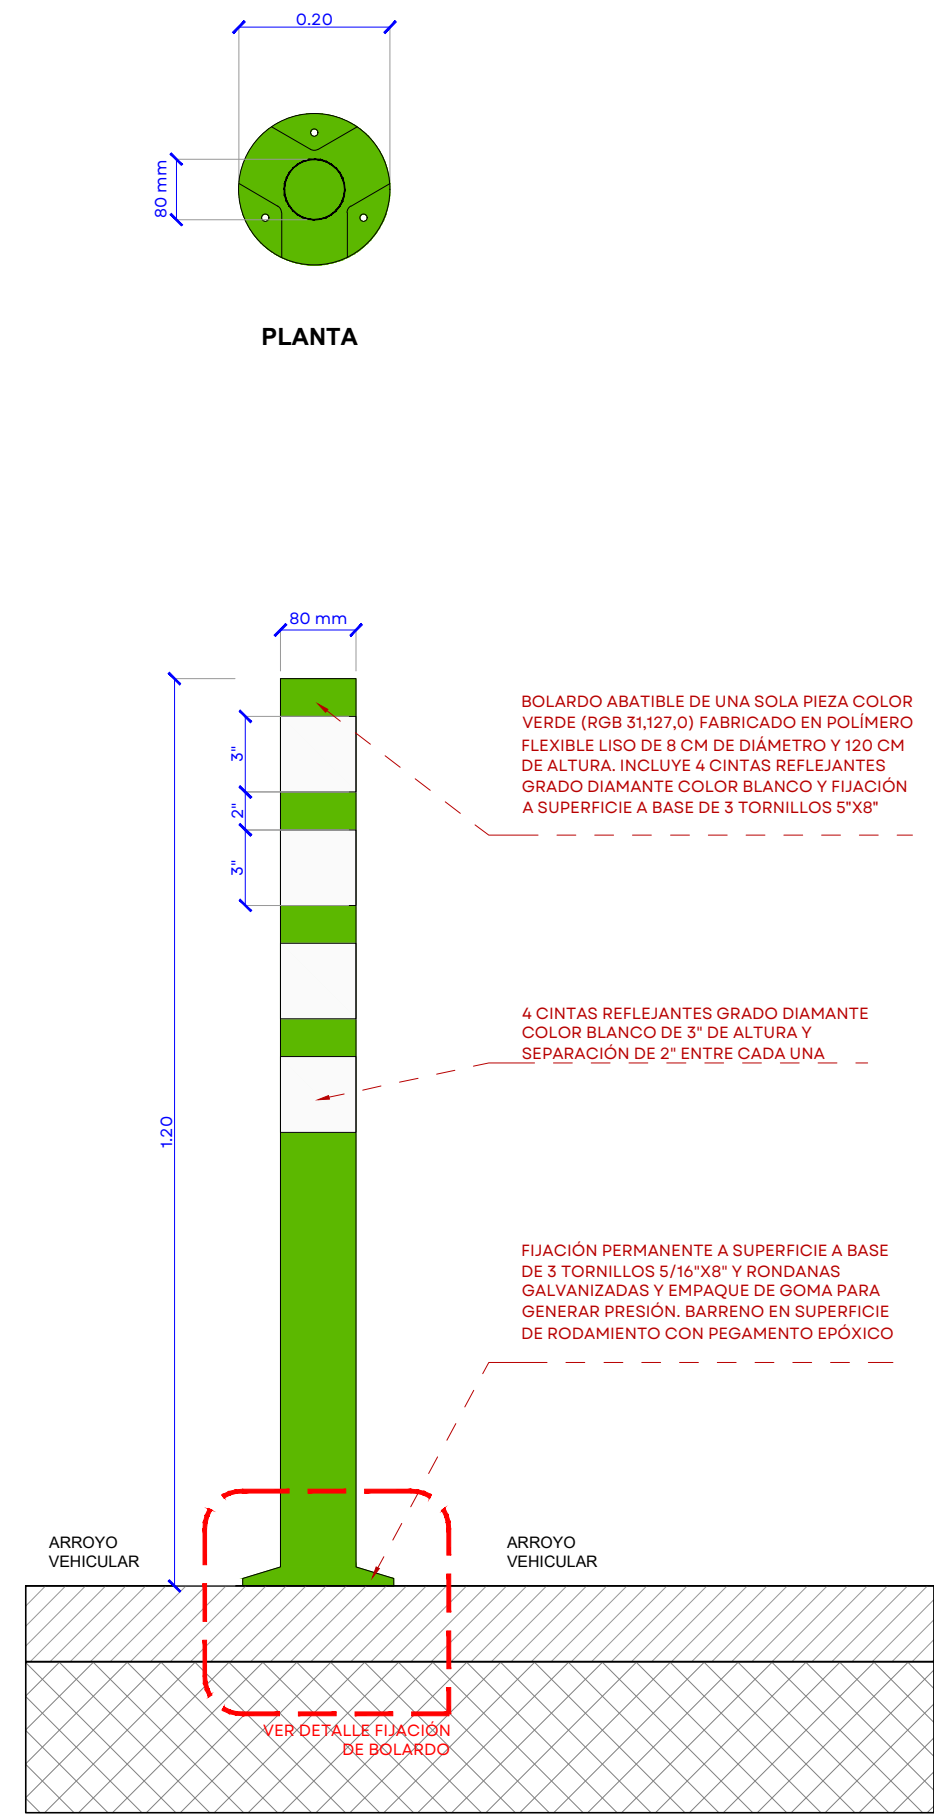

BOLARDO FLEXIBLE
PLANTA Y ALZADO
ESC. 1:10

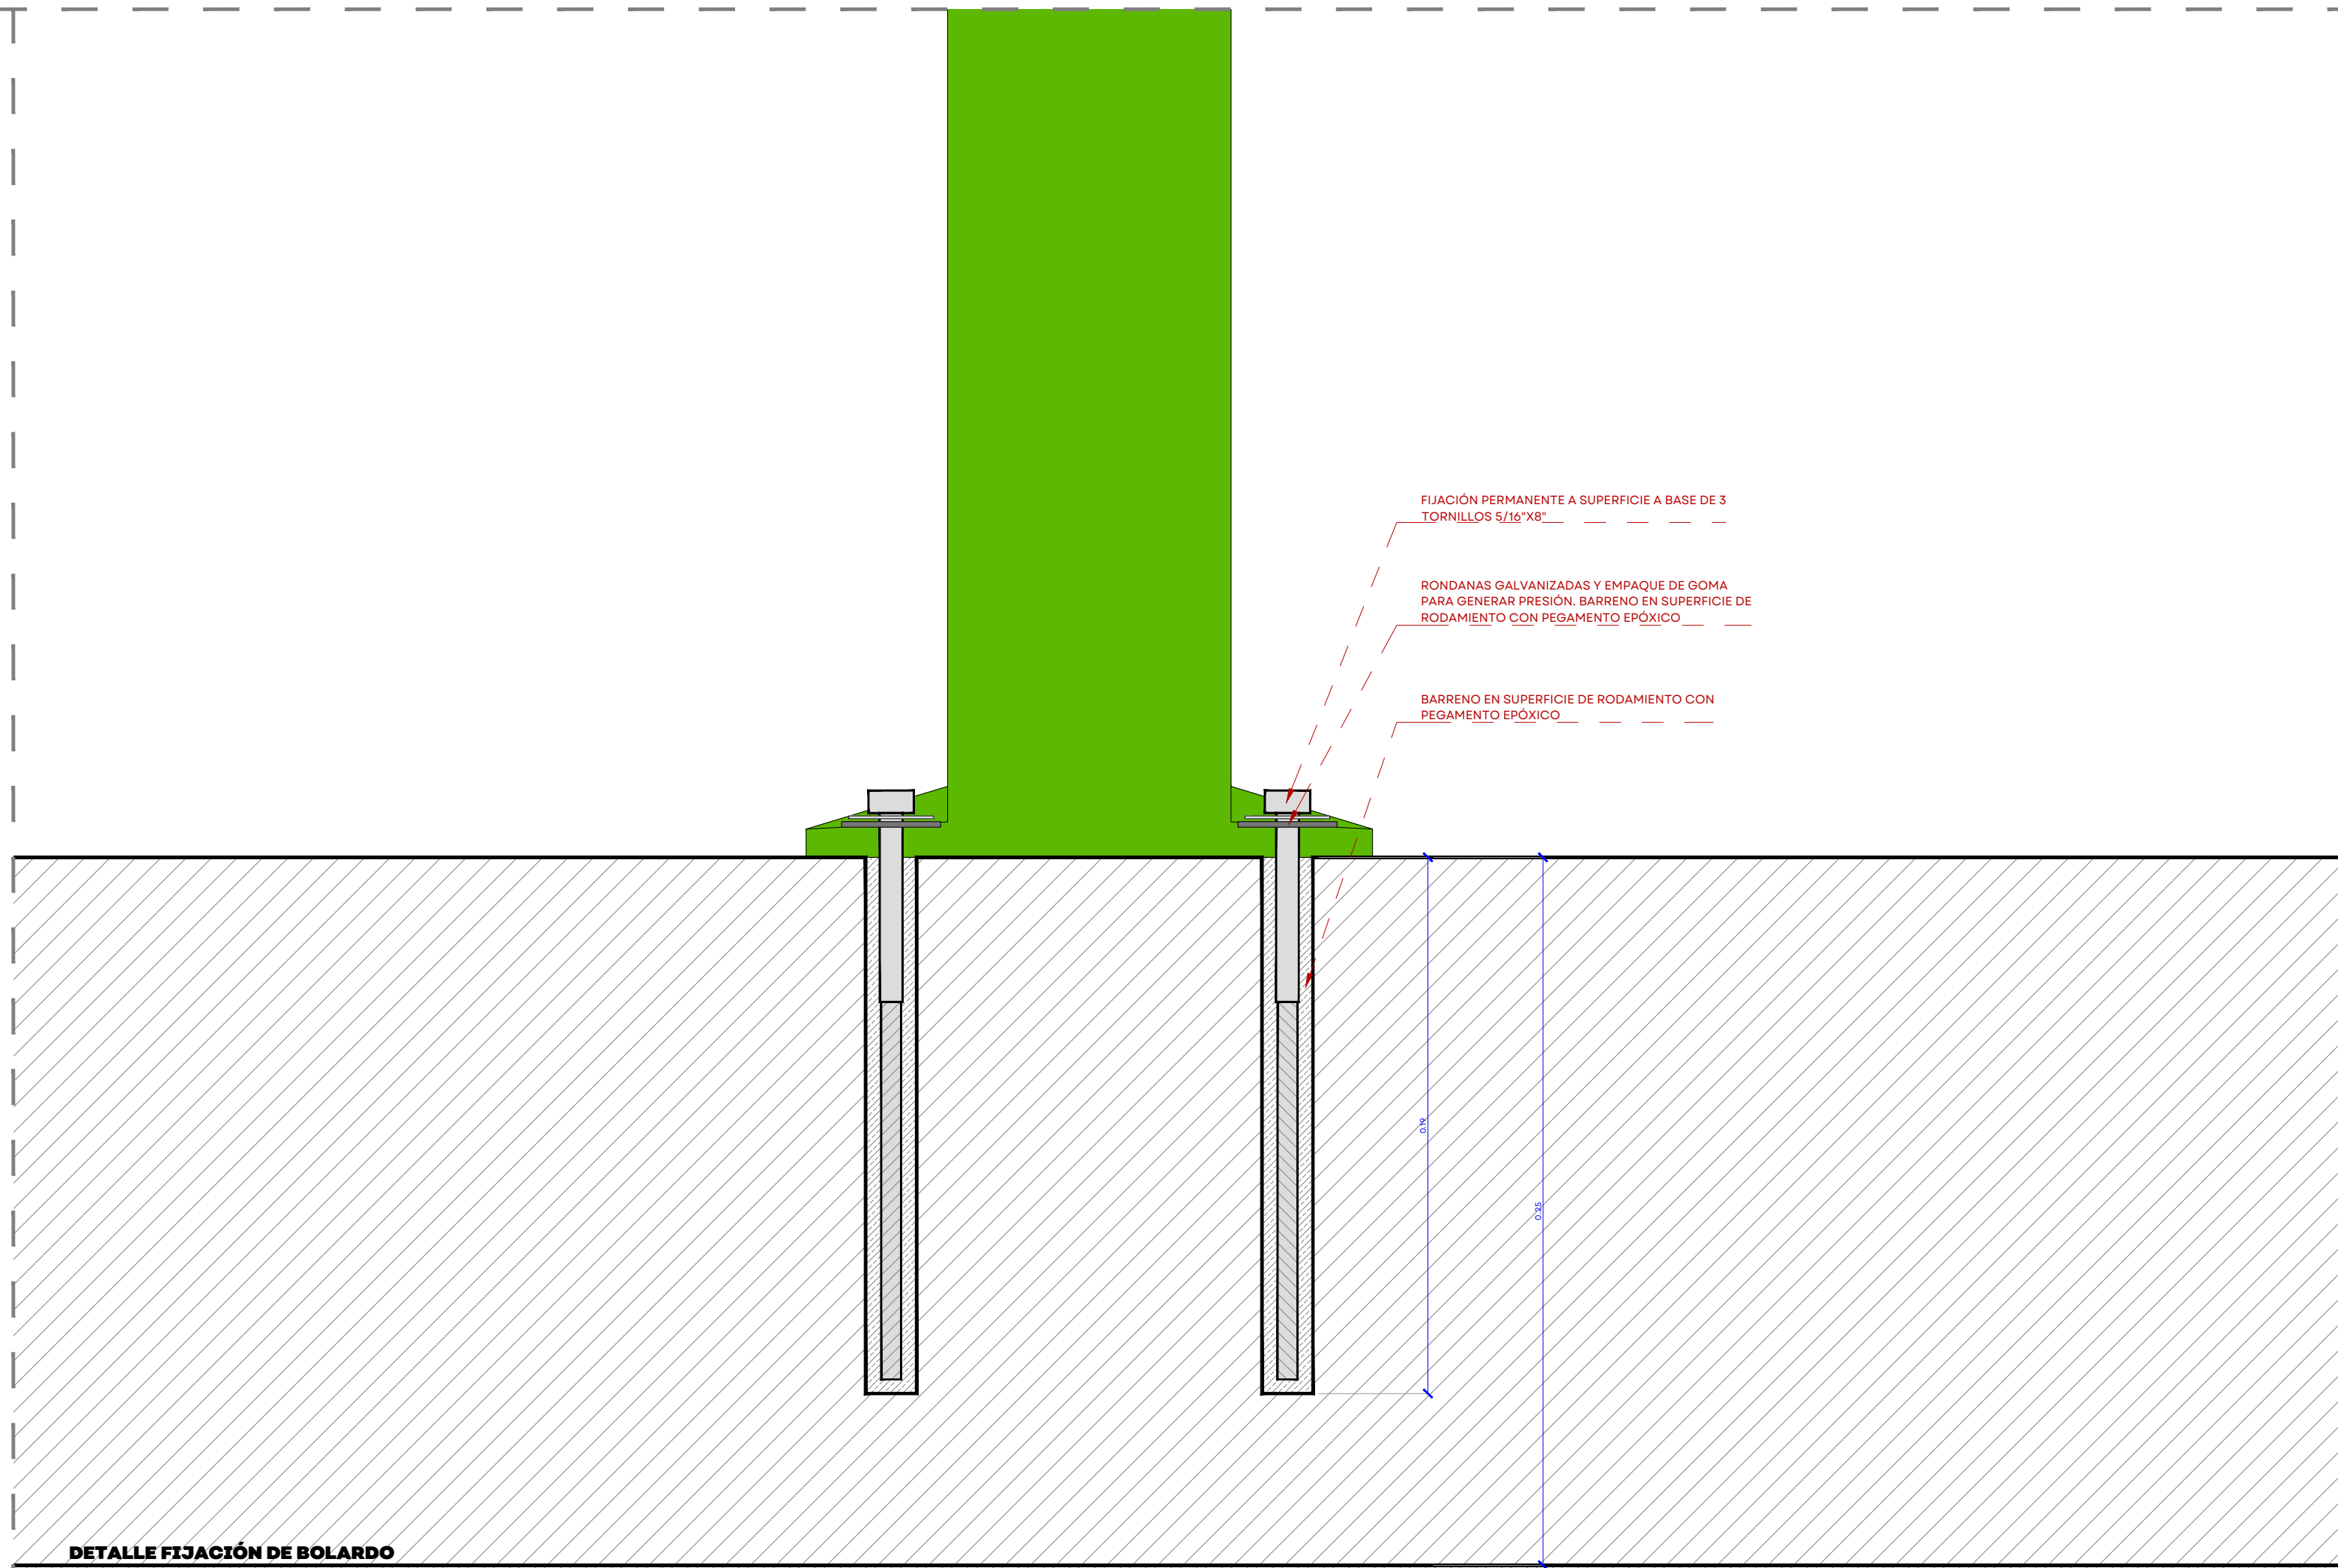

DETALLE FIJACIÓN DE BOLARDO
SECCIÓN
ESC. 1:2





NOTAS:	
SEMILOGÍA:	
—+—+—+—	Límite de intervención
—+—+—+—	Límite de estado actual
—+—+—+—	Indice Nivel de plus terminado
—+—+—+—	Indice Pendiente
—+—+—+—	Indice cambio de nivel
—+—+—+—	Indice cambio de acabado
—+—+—+—	Cotas estado actual
—+—+—+—	Cotas propuestas
—+—+—+—	Señalización horizontal. Flecha sencilla
—+—+—+—	Señalización horizontal. Flecha doble
—+—+—+—	Señalización horizontal. Solo vuelta
—+—+—+—	Luminaria sencilla propuesta
—+—+—+—	Luminaria doble propuesta
—+—+—+—	Bolardo propuesto
—+—+—+—	Guía podotáctil
—+—+—+—	Andador peatonal de concreto
—+—+—+—	Segregador tipo Boomerang
—+—+—+—	Llamado a detalle
—+—+—+—	Vegetación en banqueta

AUTORIZACIÓN:		
Arq. Douglas Rodríguez Perea Director General de Arquitectura y Urbanismo		
Arq. Ángel Ignacio Barajas Rosas Director de Proyectos de Calles		
DATOS GENERALES:		
Localización: Carretera Poncitlán-Ocotlán Municipio: Ocotlán		
PROYECTO:		
Construcción de entorno y andadores para puente peatonal ubicado sobre la carretera a Ocotlán - Jamay, entre el Río Santiago y la Av. Francisco Zarco, en el municipio de Ocotlán, Jalisco.		
CONTENIDO:		
DETALLES		
ESCALA:	FECHA:	CLAVE DE PLANO:
INDICADA	SEPTIEMBRE 2026	DET_02



CONSTRUCCIÓN ENTORNO Y ANDADORES PUENTE PEATONAL CARRETERA OCOTLÁN - JAMAY SIOP-E-IV-OB-LP-0712-2026

04_PPOS_DET_BND.dwg

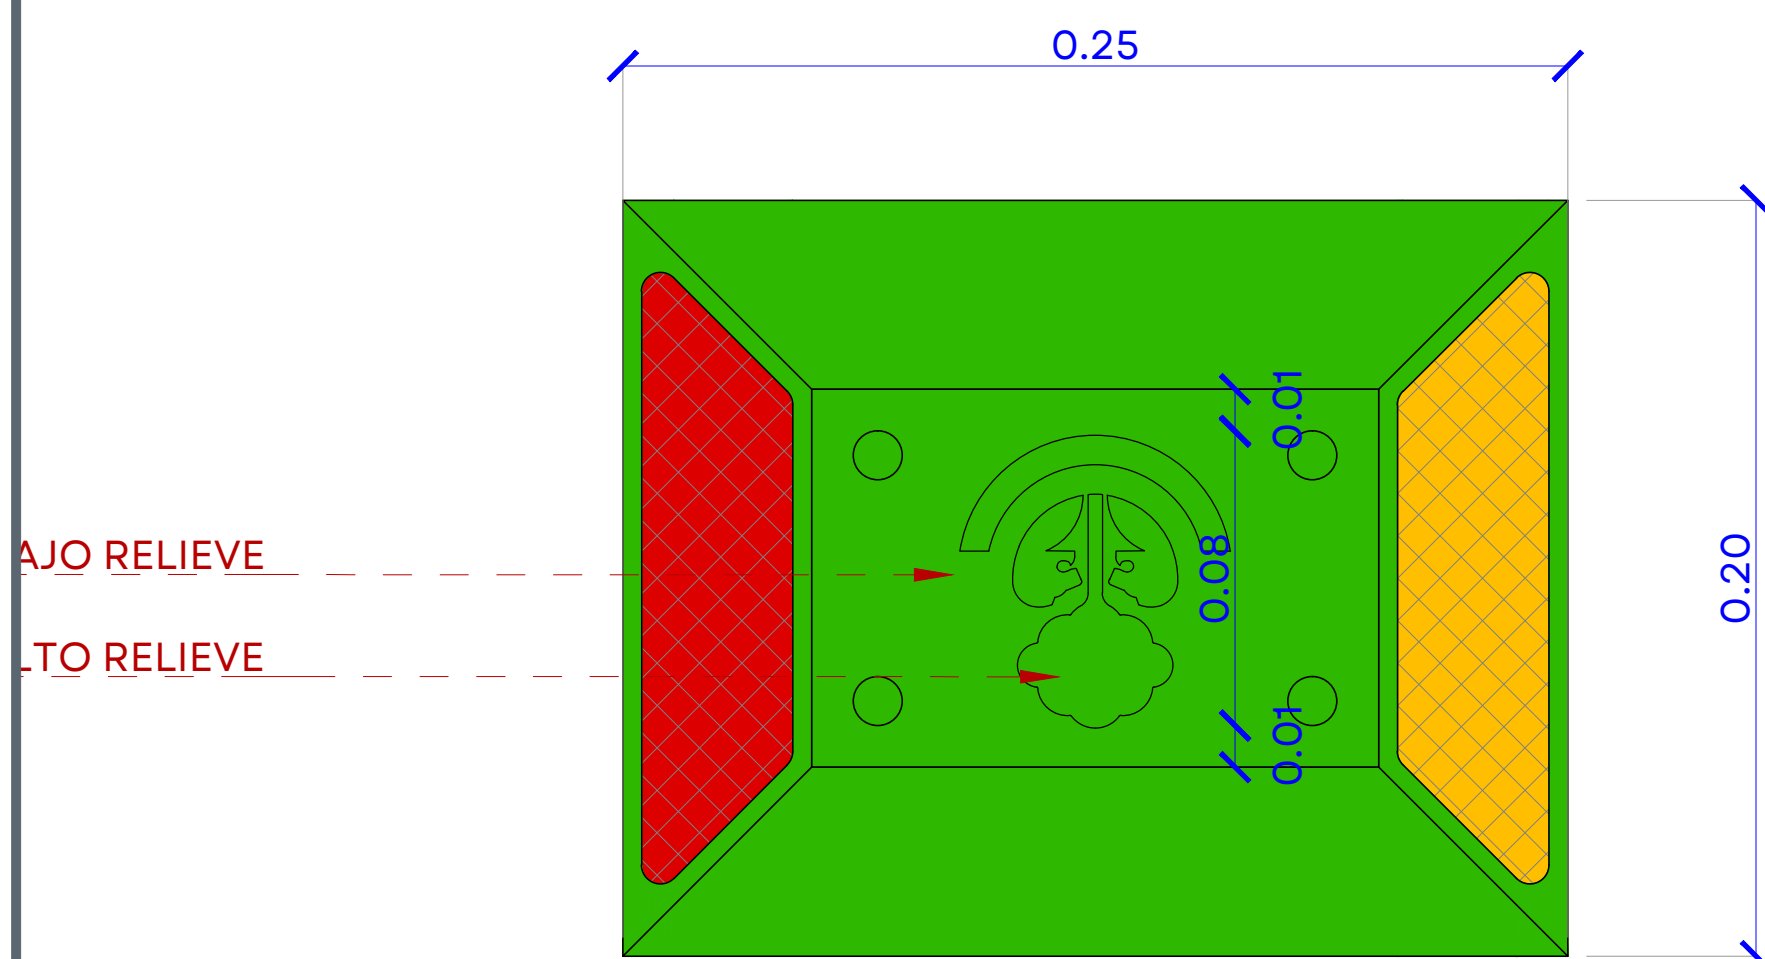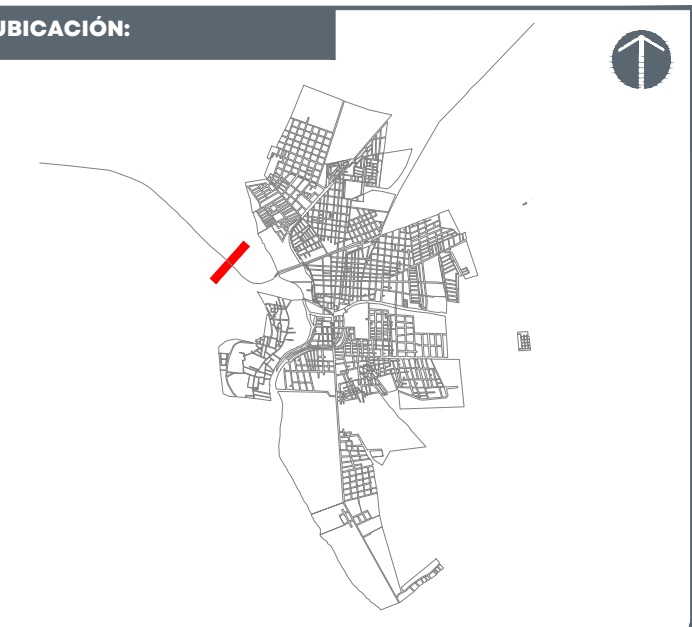

DET_01
PLANTA
ESC. 1:2


04_PPOS_DET_BIND.dwg

- | NOTAS: | |
|---|--|
| SIMBOLOGÍA: | |
|  | Límite de intervención |
|  | Límite de estado actual |
|  | Indicio Nivel de piso terminado |
|  | Indicio Pendiente |
|  | Indicio cambio de nivel |
|  | Indicio cambio de acabado |
|  | Cotas estado actual |
|  | Cotas proyectas |
|  | Señalización horizontal: Flecha sencilla |
|  | Señalización horizontal: Flecha doble |
|  | Señalización horizontal: Solo vuelta |
|  | Luminaria sencilla propuesta |
|  | Luminaria doble propuesta |
|  | Balizador propuesto |
|  | Quie pedalestil |
|  | Andador peatonal de concreto |
|  | Segregador tipo Boomerang |
|  | Límite a detalle |
|  | Vegetación en bancoeta |

AUTORIZACIÓN:		
Arq. Douglas Rodríguez Perea Director General de Arquitectura y Urbanismo		
Arq. Ángel Ignacio Barajas Rosas Director de Proyectos de Calles		
DATOS GENERALES:		
Localización: Carretera Poncitlán-Ocotlán		
Municipio: Ocotlán		
PROYECTO:		
Construcción de entorno y andadores para puente peatonal ubicado sobre la carretera a Ocotlán - Jamay, entre el Río Santiago y la Av. Francisco Zarco, en el municipio de Ocotlán, Jalisco.		
CONTENIDO:		
DETALLES		
ESCALA:	FECHA:	CLAVE DE PLANO:
INDICADA	SEPTIEMBRE 2026	DET_03



CONSTRUCCIÓN ENTORNO Y ANDADORES PUENTE PEATONAL CARRETERA OCOTLÁN - JAMAY SIOP-E-IV-OB-LP-0712-2026

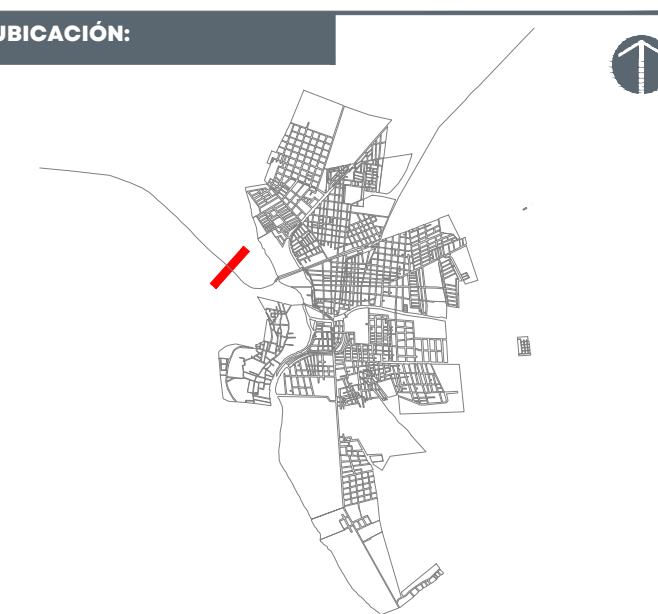

- | NOTAS: | |
|---|--|
| EMBOLOGÍA: | |
|  | Límite de intervención |
|  | Límite de estado actual |
|  | Índice Nivel de fase terminado |
|  | Índice Pendencia |
|  | Índice cambio de nivel |
|  | Índice cambio de acotado |
|  | Cotas estado actual |
|  | Cotas proyectos |
|  | Señalización horizontal: Flecha sencilla |
|  | Señalización horizontal: Flecha doble |
|  | Señalización horizontal: Solo vuelta |
|  | Luminaria sencilla propuesta |
|  | Luminaria doble propuesta |
|  | Balota propuesta |
|  | Guía peatonal |
|  | Andador peatonal de concreto |
|  | Segregador tipo Baumgartner |
|  | Llamado a detalles |
|  | |
|  | |
|  | |
|  | |
|  | |
|  | |
|  | |
|  | |
|  | |
|  | |
|  | |

AUTORIZACIÓN:

Arq. Douglas Rodríguez Perea
Director General de Arquitectura y Urbanismo

Arq. Ángel Ignacio Barajas Rosas
Director de Proyectos de Calles

DATOS GENERALES:

Localización: Carretera Poncitlán-Ocotlán
Municipio: Ocotlán

PROYECTO:

Construcción de entorno y andadores para puente peatonal ubicado sobre la carretera a Ocotlán - Jamay, entre el Río Santiago y la Av. Francisco Zarco, en el municipio de Ocotlán, Jalisco.

CONTENIDO:

DETAILS

ESCALA:


INDICADA

FECHA:
SEPTIEMBRE 2**CLAVE DE PLANO:**


DET_04



**Infraestructura
y Obra Pública**

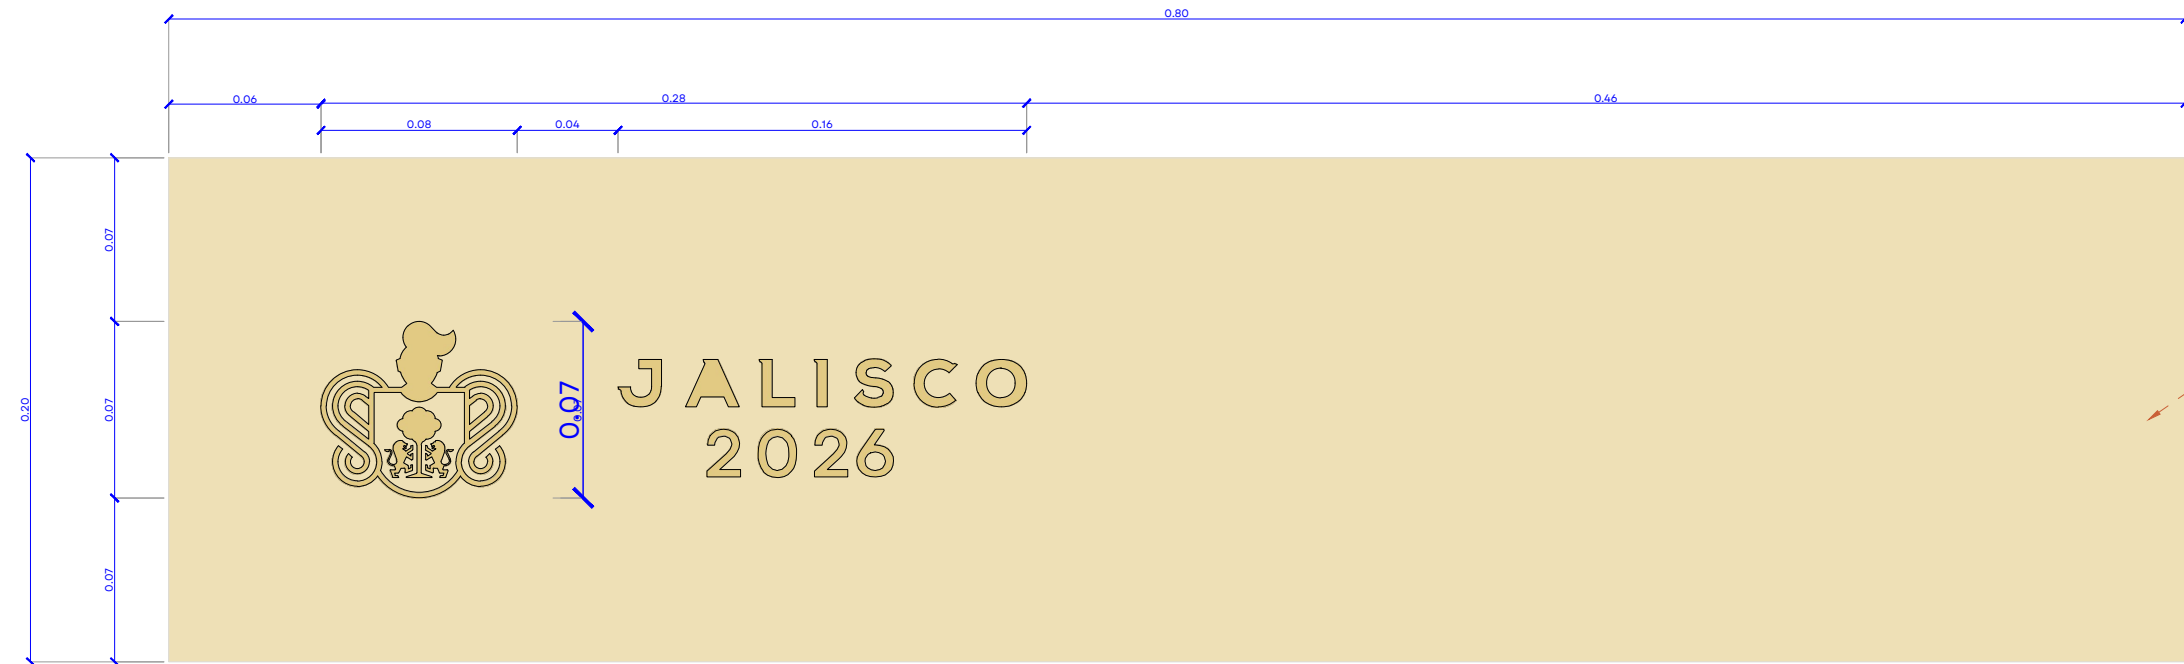


DETALLE SELLO SIOP
PLANTA
ESC 1:2

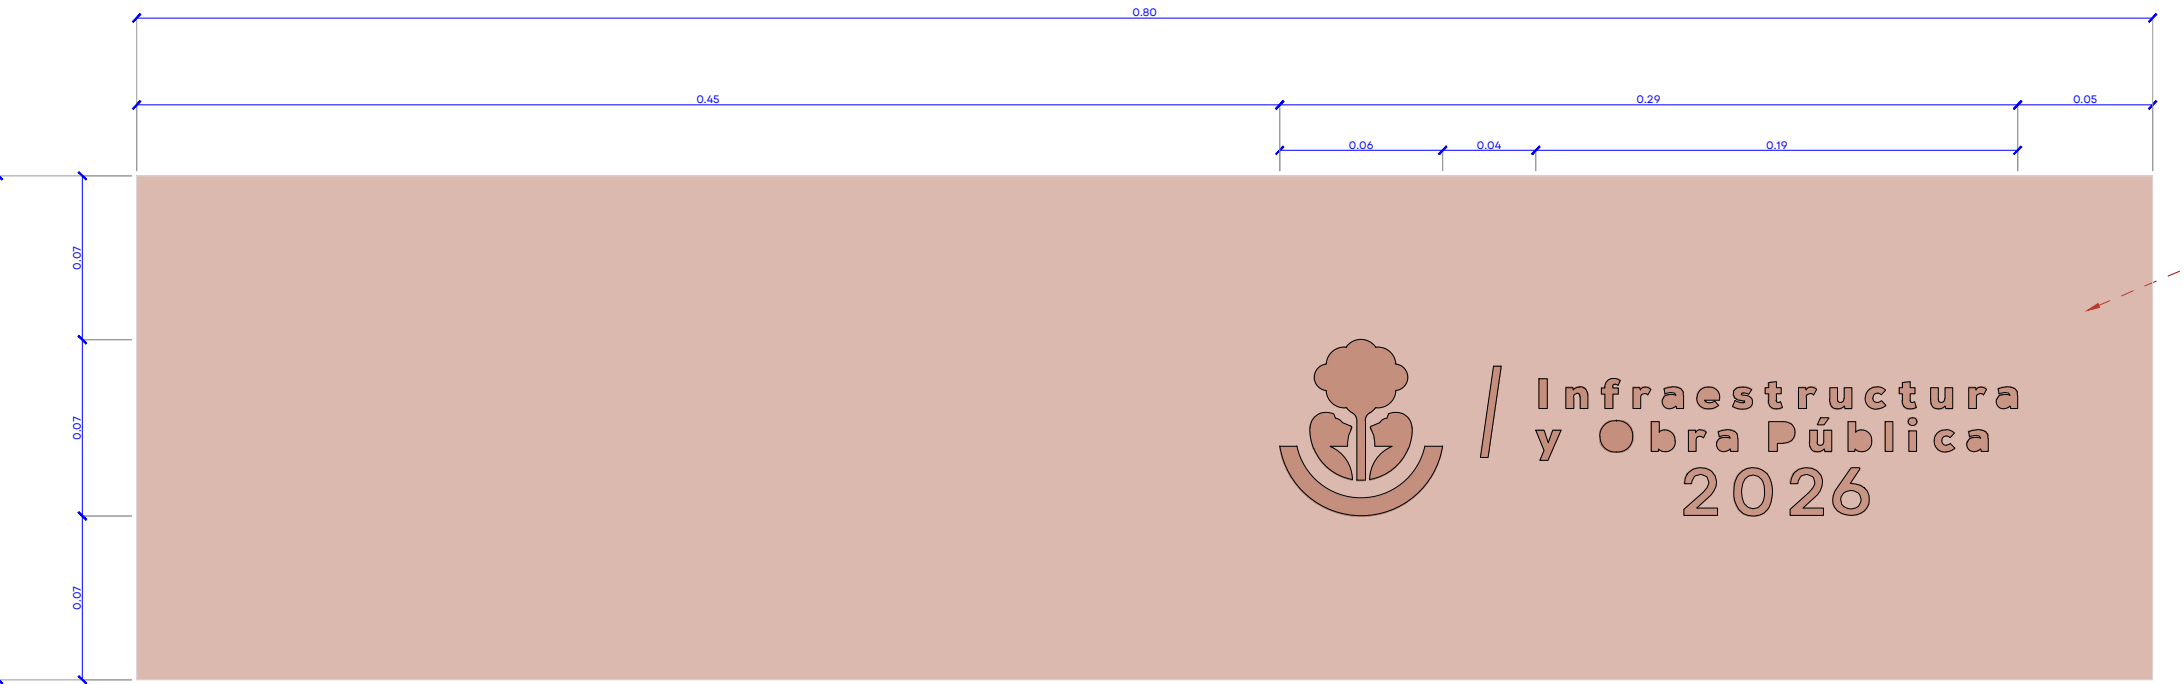


DETALLE SELLO JALISCO
PLANTA
ESC 1:2


A	A	B	B	B	B
B	B	A	A	B	A
A	B	B	A	B	B
B	A	B	B	A	A
A	A	B	A	B	A
B	B	A	B	B	B
A	A	B	A	B	B
B	B	A	B	A	A
A	A	B	A	B	B
B	B	A	B	B	A
A	B	B	A	B	B
B	A	B	B	A	A
A	A	B	A	B	A

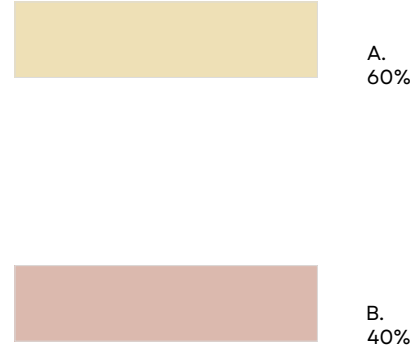


DETALLE DESPIECE
PLANTA
ESC 1:20

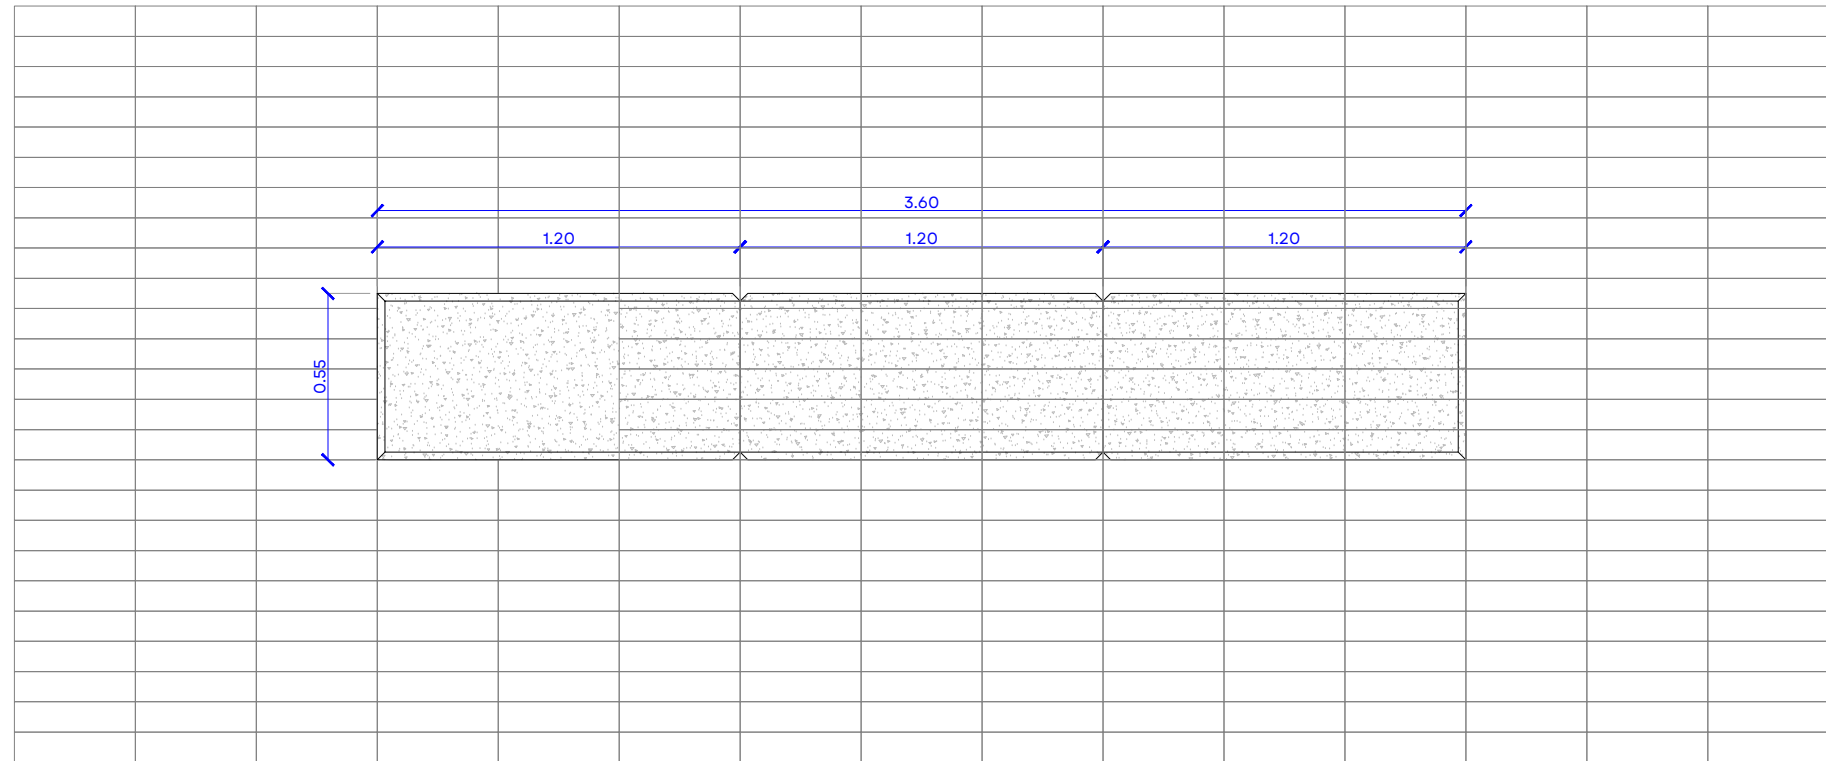


BANCA PREFABRICADA DE CONCRETO
PLANTA
ESC 1:25

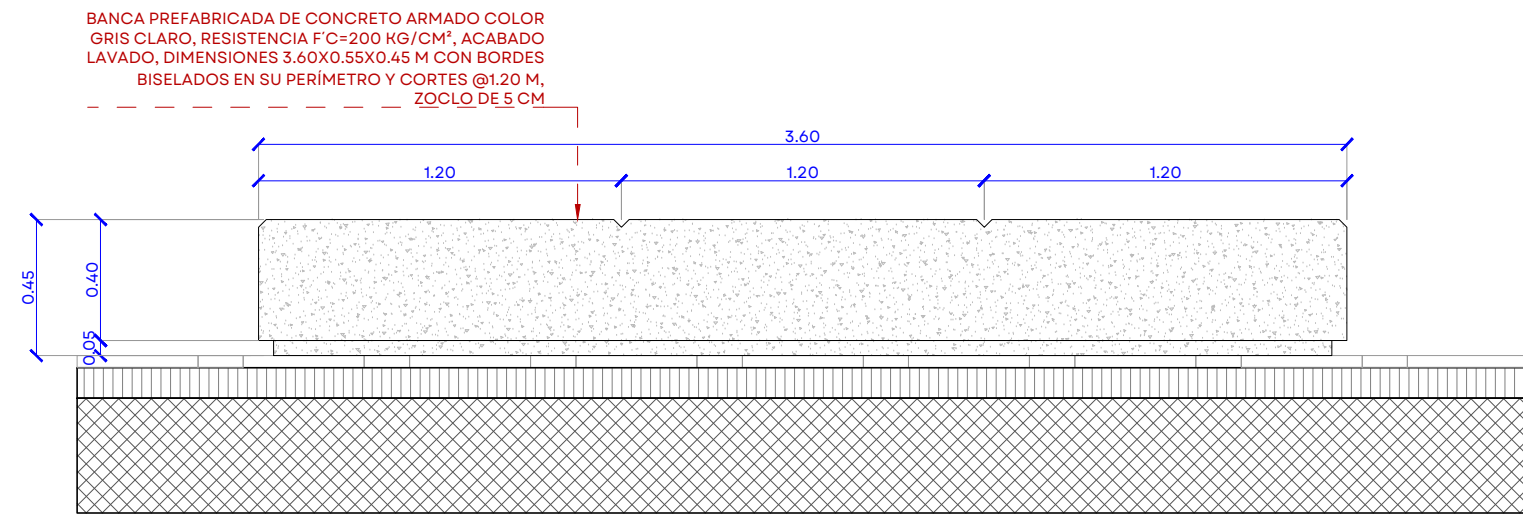

BANCA PREFABRICADA DE CONCRETO
ALZADO FRONTAL
ESC 1:25

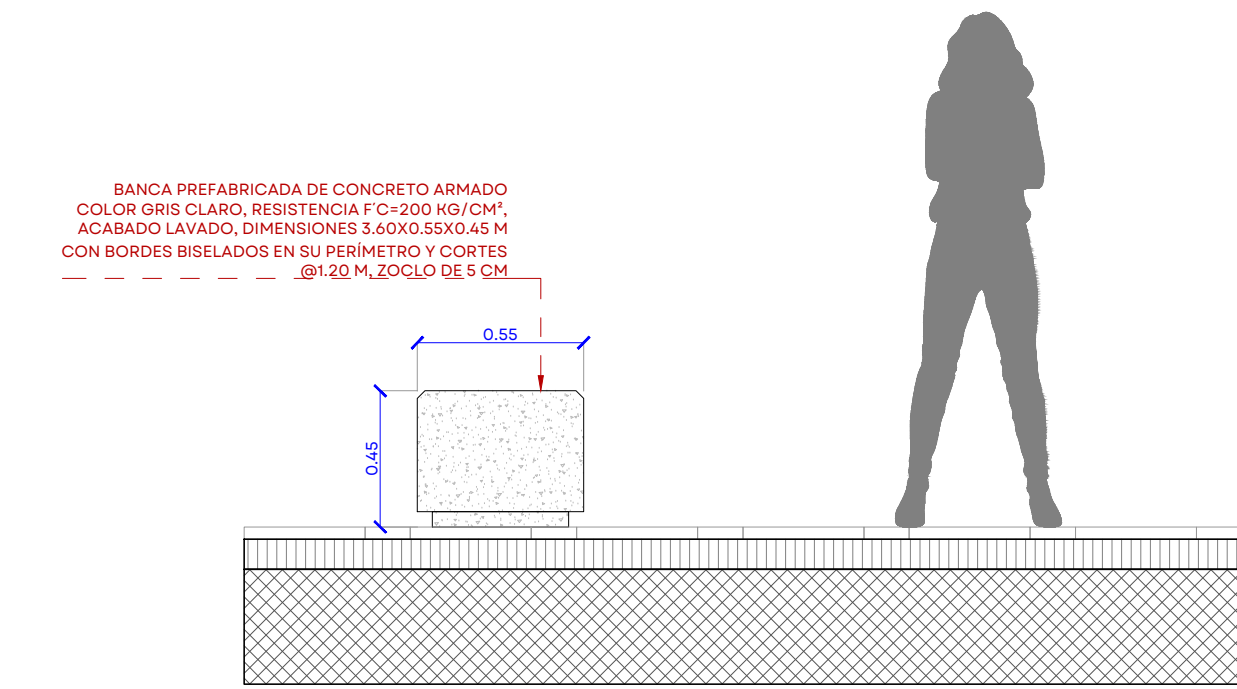

BANCA PREFABRICADA DE CONCRETO
ALZADO LATERAL
ESC 1:25

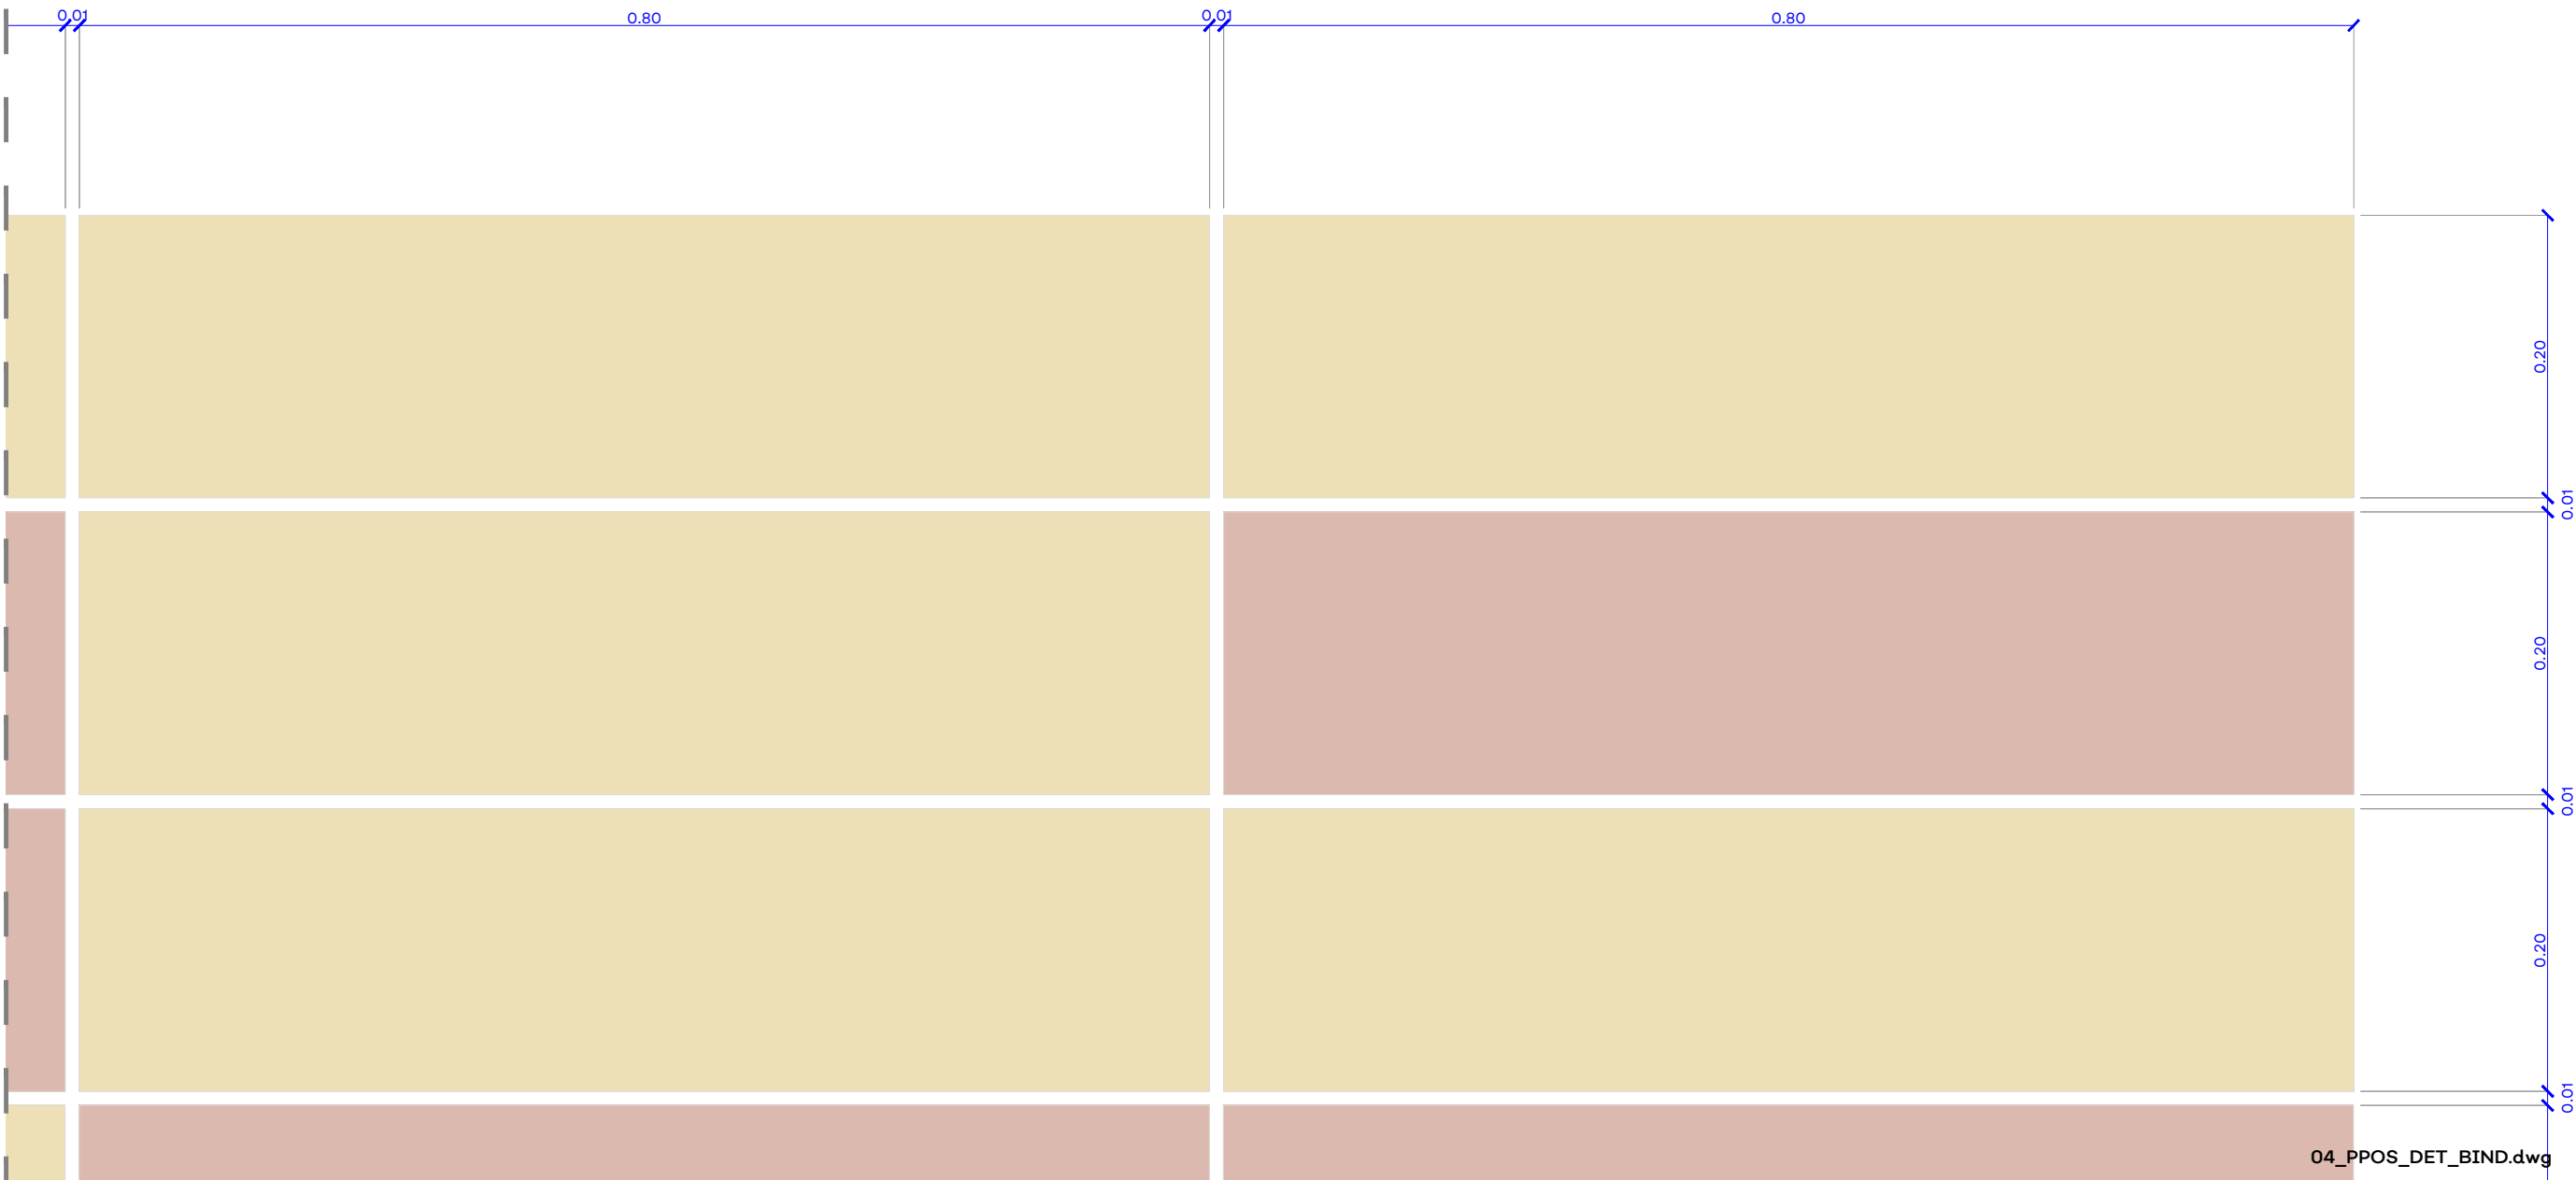

- NOTAS:
- SEMILOGÍA:
- Límite de intervención
 - Límite de estado actual
 - Índice Nivel de piso terminado
 - Índice Pendiente
 - Índice cambio de nivel
 - Índice cambio de acotado
 - Cotas estado actual
 - Cotas proyectos
 - Señalización horizontal. Flecha sencilla
 - Señalización horizontal. Flecha doble
 - Señalización horizontal. Solo vuelta
 - Lumbrera sencilla propuesta
 - Lumbrera doble propuesta
 - Borde de propuesta
 - Guía peatonal
 - Andador peatonal de concreto
 - Segador tipo Boomerang
 - Llamarada a detalle
 - Vegetación en banquetas

AUTORIZACIÓN:

Arq. Douglas Rodríguez Perea
Director General de Arquitectura y Urbanismo

Arq. Ángel Ignacio Barajas Rosas
Director de Proyectos de Calles

DATOS GENERALES:

Localización: Carretera Poncitlán-Ocotlán
Municipio: Ocotlán

PROYECTO:

Construcción de entorno y andadores para puente peatonal ubicado sobre la carretera a Ocotlán - Jamay, entre el Río Santiago y la Av. Francisco Zarco, en el municipio de Ocotlán, Jalisco.

CONTENIDO:

DETALLES

ESCALA:

INDICADA

FECHA:

SEPTIEMBRE 2026


CLAVE DE PLANO:

DET_06




CONSTRUCCIÓN ENTORNO Y ANDADORES PUENTE PEATONAL CARRETERA OCOTLÁN - JAMAY SIOP-E-IV-OB-LP-0712-2026

04_PPOS_DET_BIND.dwg

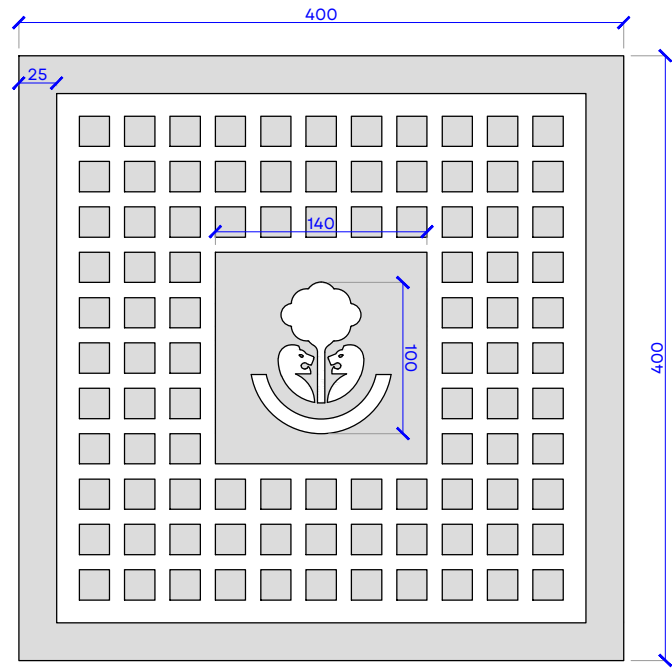


TAPA DE 40X40 CM PARA REGISTRO DE AGUA POTABLE
DETALLE
ESC. 1:5

TAPA DE 40X40 CM Y 3 CM DE ESPESOR, PARA REGISTRO, FABRICADA EN POLICONCRETO CON PIGMENTACIÓN DE ORIGEN EN RESINA POLIÉSTER COLOR GRIS CLARO, REFUERZO INTERNO DE CAPAS COMBINADAS DE POLIMÉRICO CONTINUO DE 800 G/M², ACABADO ANTIDESLIZANTE PARA TRÁFICO PEATONAL. ESPACIO DE 14X14 CM PARA LOGO INSTITUCIONAL GOBIERNO DE JALISCO. ACABADO INFERIOR EN RESINA POLIÉSTER CON REFUERZO EXTERNO DE CAPAS COMBINADAS DE POLIMÉRICO CONTINUO DE 1,500 G/M², PESO APROXIMADO DE 10 KG. RESISTENCIA 17 TON, PARA USO EXTERIOR E INTERIOR

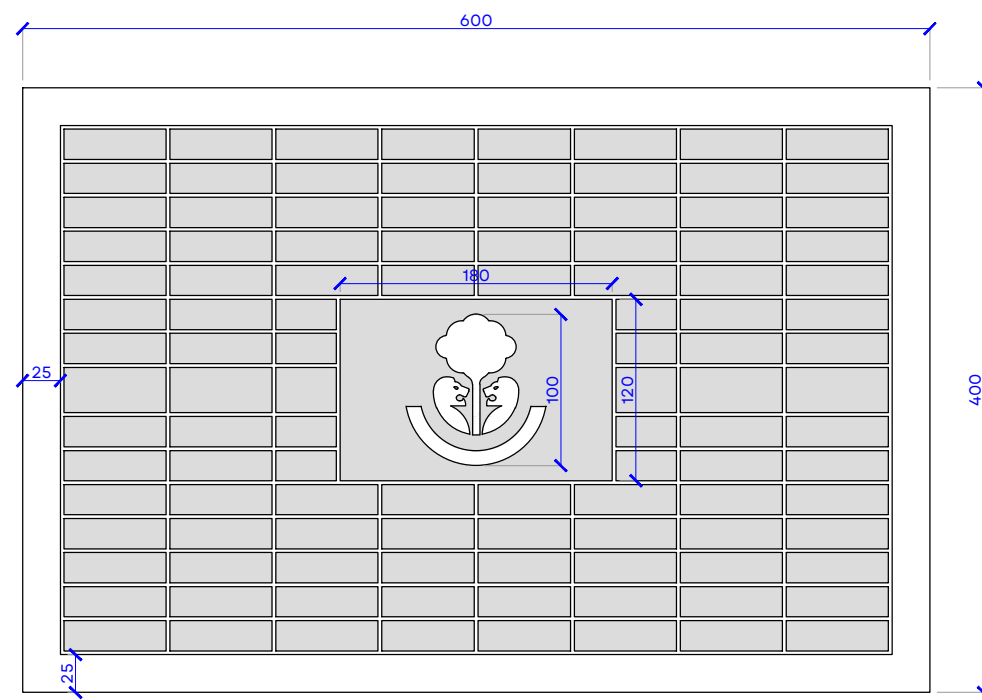


TAPA DE 60X40 CM PARA REGISTRO DE TELECOMUNICACIONES
DETALLE
ESC. 1:5



TAPA DE 60X40 CM Y 3 CM DE ESPESOR, PARA REGISTRO, FABRICADA EN POLICONCRETO CON PIGMENTACIÓN DE ORIGEN EN RESINA POLIÉSTER COLOR GRIS CLARO, REFUERZO INTERNO DE CAPAS COMBINADAS POLIMÉRICO CONTINUO DE 800 G/M², ACABADO ANTIDESLIZANTE PARA TRÁFICO PEATONAL. ESPACIO DE 18X12 CM PARA LOGO INSTITUCIONAL GOBIERNO DE JALISCO. ACABADO INFERIOR EN RESINA POLIÉSTER CON REFUERZO EXTERNO DE CAPAS COMBINADAS DE POLIMÉRICO CONTINUO DE 1,500 G/M², PESO APROXIMADO DE 18 KG. RESISTENCIA 17 TON, PARA USO EXTERIOR E INTERIOR

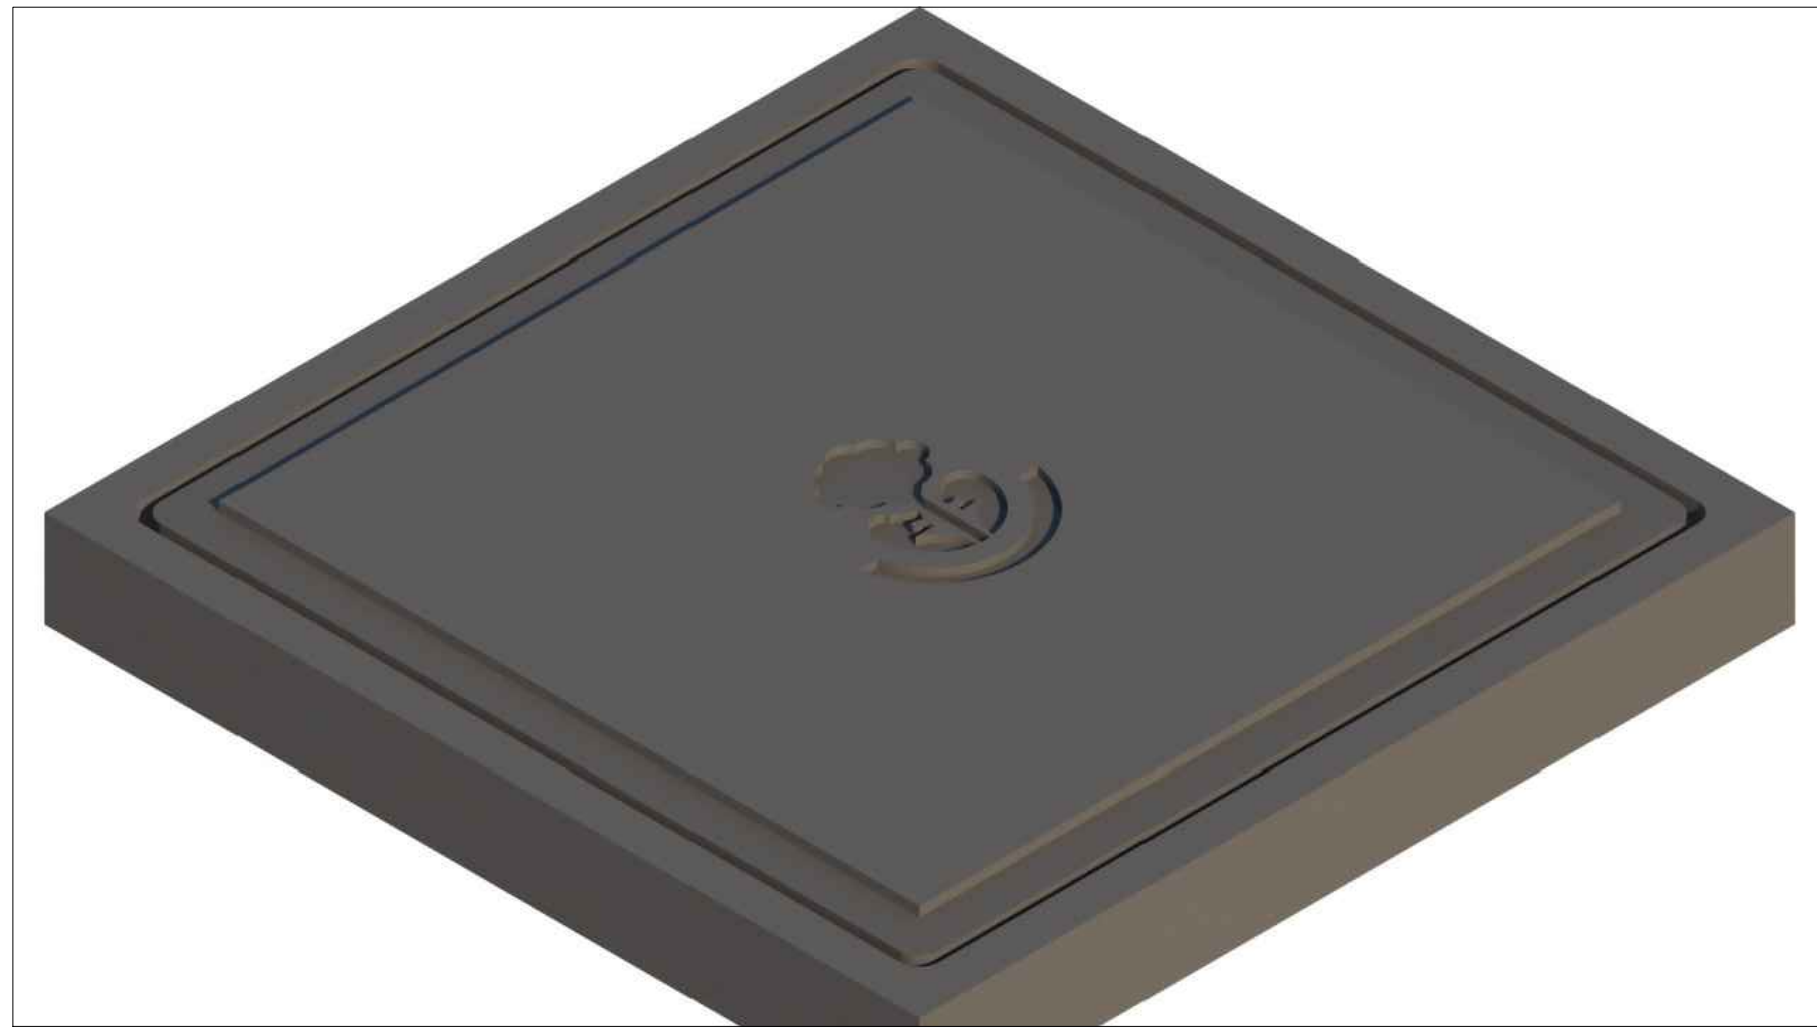

TAPA DE 40X40 CM PARA REGISTRO DE AGUA POTABLE
IMAGEN OBJETIVO
ESC. S/E

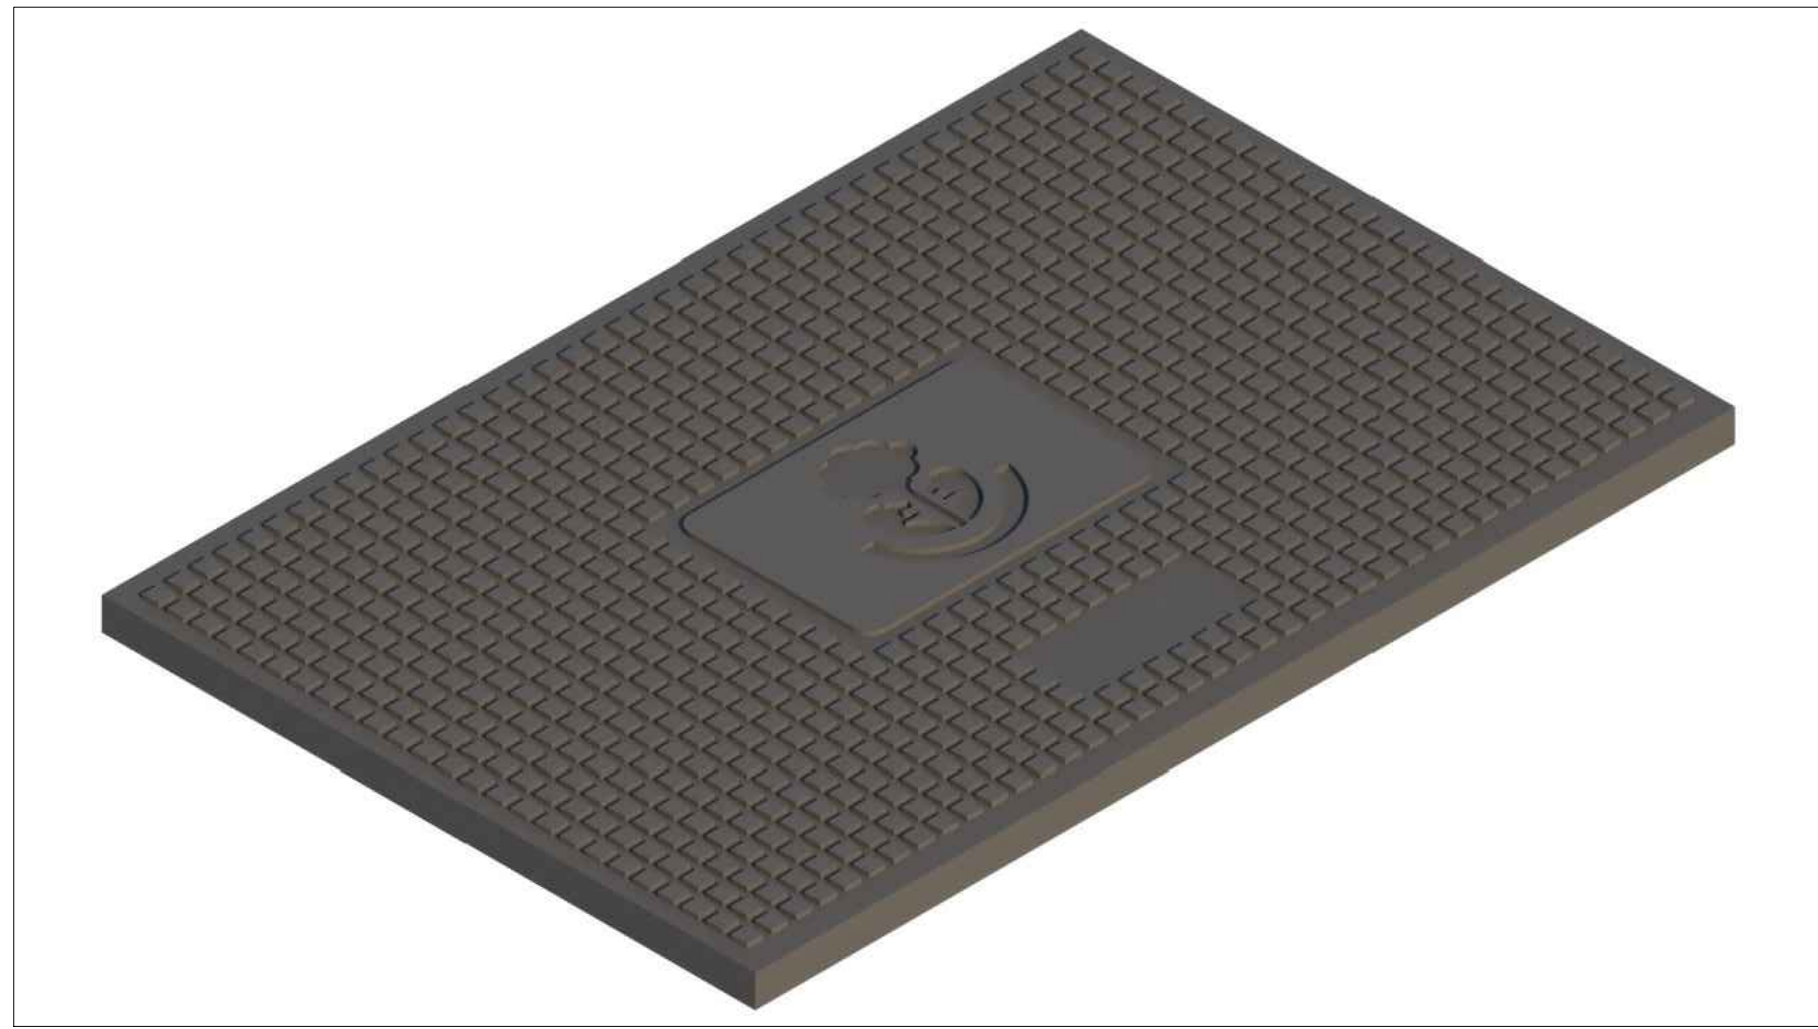

TAPA DE 60X40 CM PARA REGISTRO DE TELECOMUNICACIONES
IMAGEN OBJETIVO
ESC. S/E

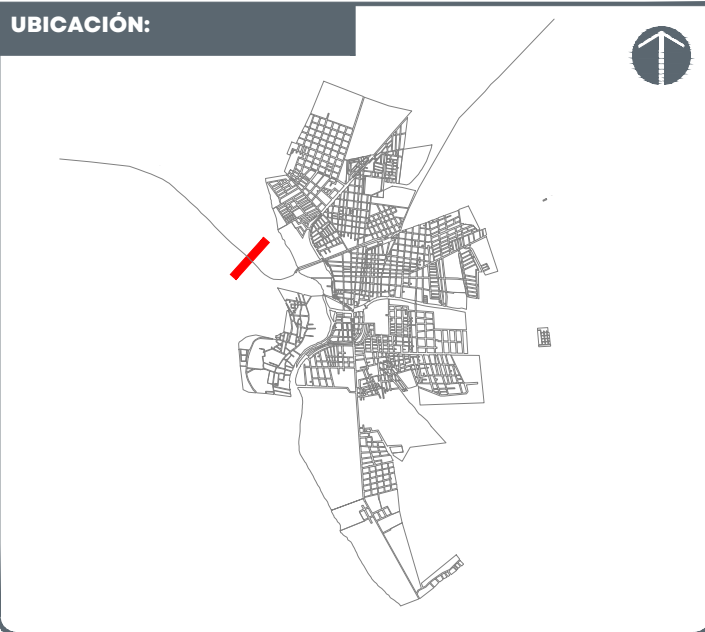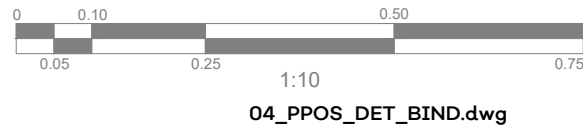


NOTAS:	
—+—+—+—	Límite de intervención
—+—+—+—	Límite de estado actual
●	Indice Nivel de piso terminado
—+—+—+—	Indice Pendiente
—+—+—+—	Indice cambio de nivel
—+—+—+—	Indice cambio de acabado
—+—+—+—	Cotas estado actual
—+—+—+—	Cotas propuestas
—+—+—+—	Señalización horizontal. Flecha sencilla
—+—+—+—	Señalización horizontal. Flecha doble
—+—+—+—	Señalización horizontal. Solo vuelta
—+—+—+—	Luminaria sencilla propuesta
—+—+—+—	Luminaria doble propuesta
—+—+—+—	Balardo propuesta
—+—+—+—	Guía peatonal
—+—+—+—	Andador peatonal de concreto
—+—+—+—	Segregador tipo Boomerang
—+—+—+—	Llamado a detalle
—+—+—+—	Vegetación en barqueta

AUTORIZACIÓN:		
Arq. Douglas Rodríguez Perea Director General de Arquitectura y Urbanismo		
Arq. Ángel Ignacio Barajas Rosas Director de Proyectos de Calles		
DATOS GENERALES:		
Localización: Carretera Poncitlán-Ocotlán Municipio: Ocotlán		
PROYECTO:		
Construcción de entorno y andadores para puente peatonal ubicado sobre la carretera a Ocotlán - Jamay, entre el Río Santiago y la Av. Francisco Zarco, en el municipio de Ocotlán, Jalisco.		
CONTENIDO:		
DETALLES		
ESCALA:	FECHA:	CLAVE DE PLANO:
INDICADA	SEPTIEMBRE 2026	DET_07



Infraestructura y Obra Pública

CONSTRUCCIÓN ENTORNO Y ANDADORES PUENTE PEATONAL CARRETERA OCOTLÁN - JAMAY SIOP-E-IV-OB-LP-0712-2026

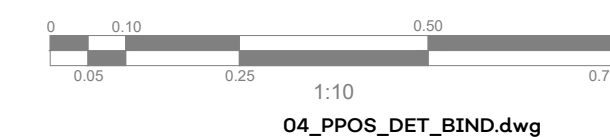

Simbología

- Limite de intervención
- Limite de estado actual
- Índice Nivel de peso terminal
- Índice Pendiente
- Indica cambio de nivel
- Índice cambio de acabado
- Cotas estado actual
- Cotas proyectos
- Señalización horizontal. Flec
- Señalización horizontal. Bole
- Luminaria sencilla preapunta
- Luminaria doble preapunta
- Bolarda propi
- Uso pedestál
- Andador peatonal de concreto
- Segregador tipo Bismarquer
- Ullamado a detalle
- Vegetación en banquetas

Arq. Douglas Rodríguez Perea
Director General de Arquitectura y Urbanismo

Arq. Ángel Ignacio Barajas Rosas
Director de Proyectos de Calles

Localización: Carretera Poncitlán-Ocotlán
Municipio: Ocotlán

--	--

Construcción de entorno y andadores para puente peatonal ubicado sobre la carretera a Ocotlán - Jamay, entre el Río Santiago y la Av. Francisco Zarco, en el municipio de Ocotlán, Jalisco.

DETALLES PLANTACIÓN EN CAMELLÓN

SCALA:

INDICADA


FECHA:

PTIEMBRE :


LAVE DE PLANO:

DET_08




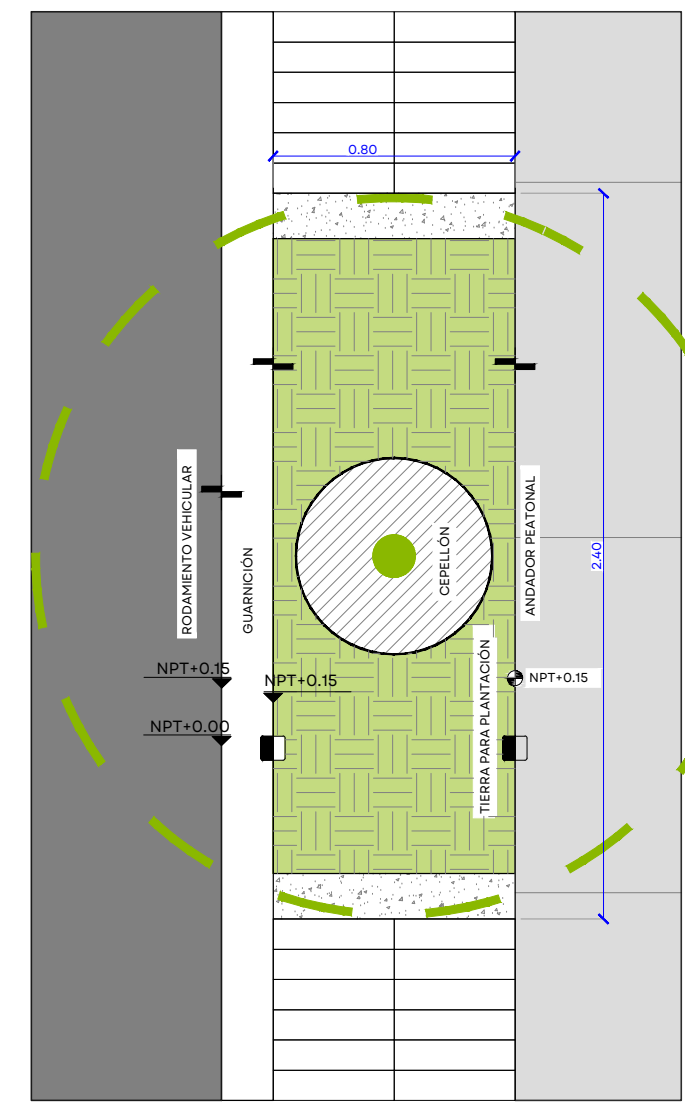


PLANTACIÓN DE ÁRBOLES EN BANQUETA
PLANTA
ESC. 1:25

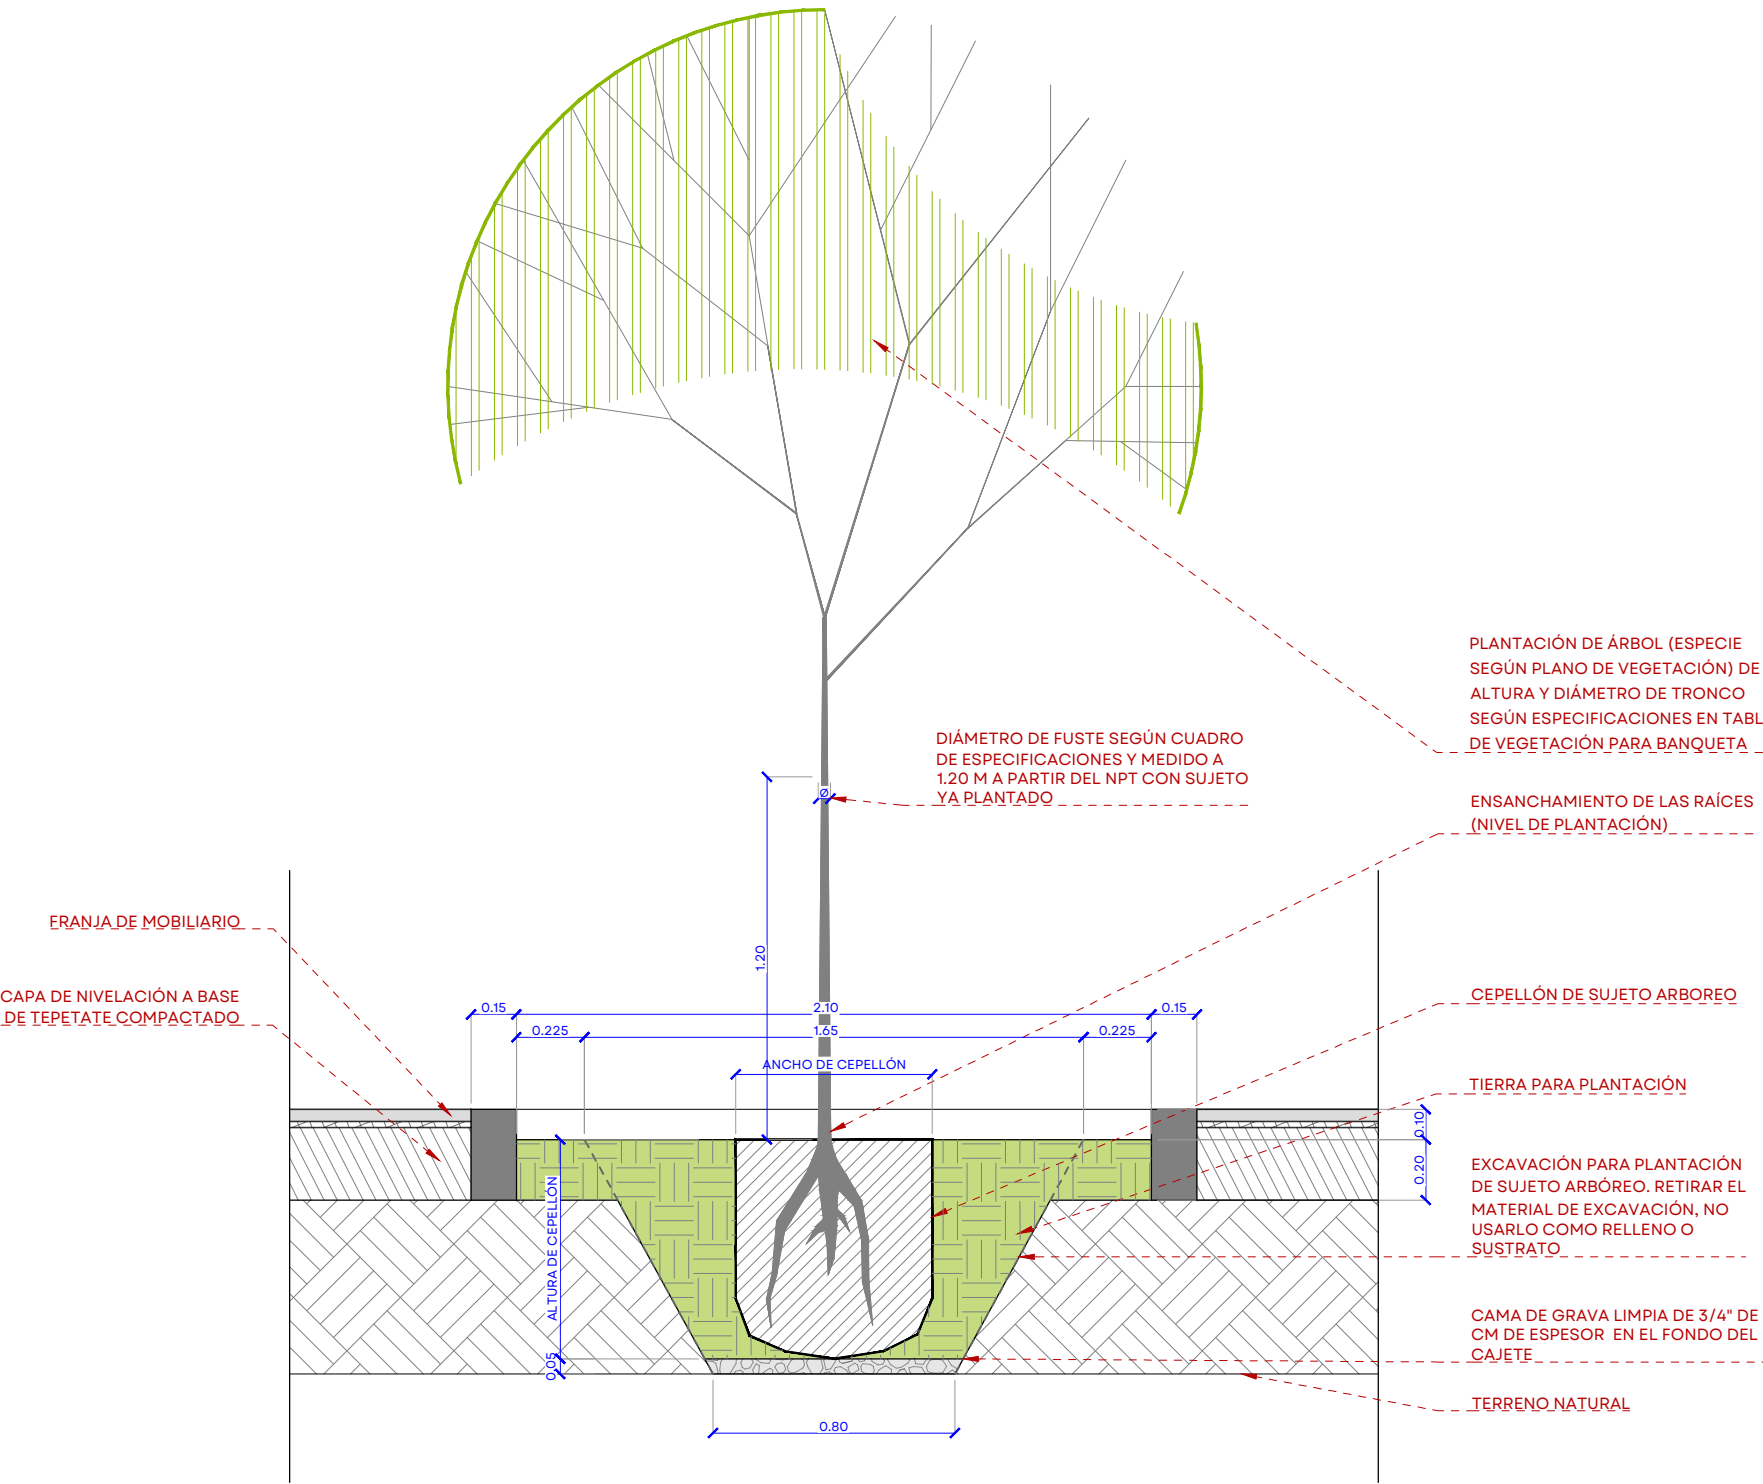


PLANTACIÓN DE ÁRBOLES EN BANQUETA
SECCIÓN
ESC. 1:25

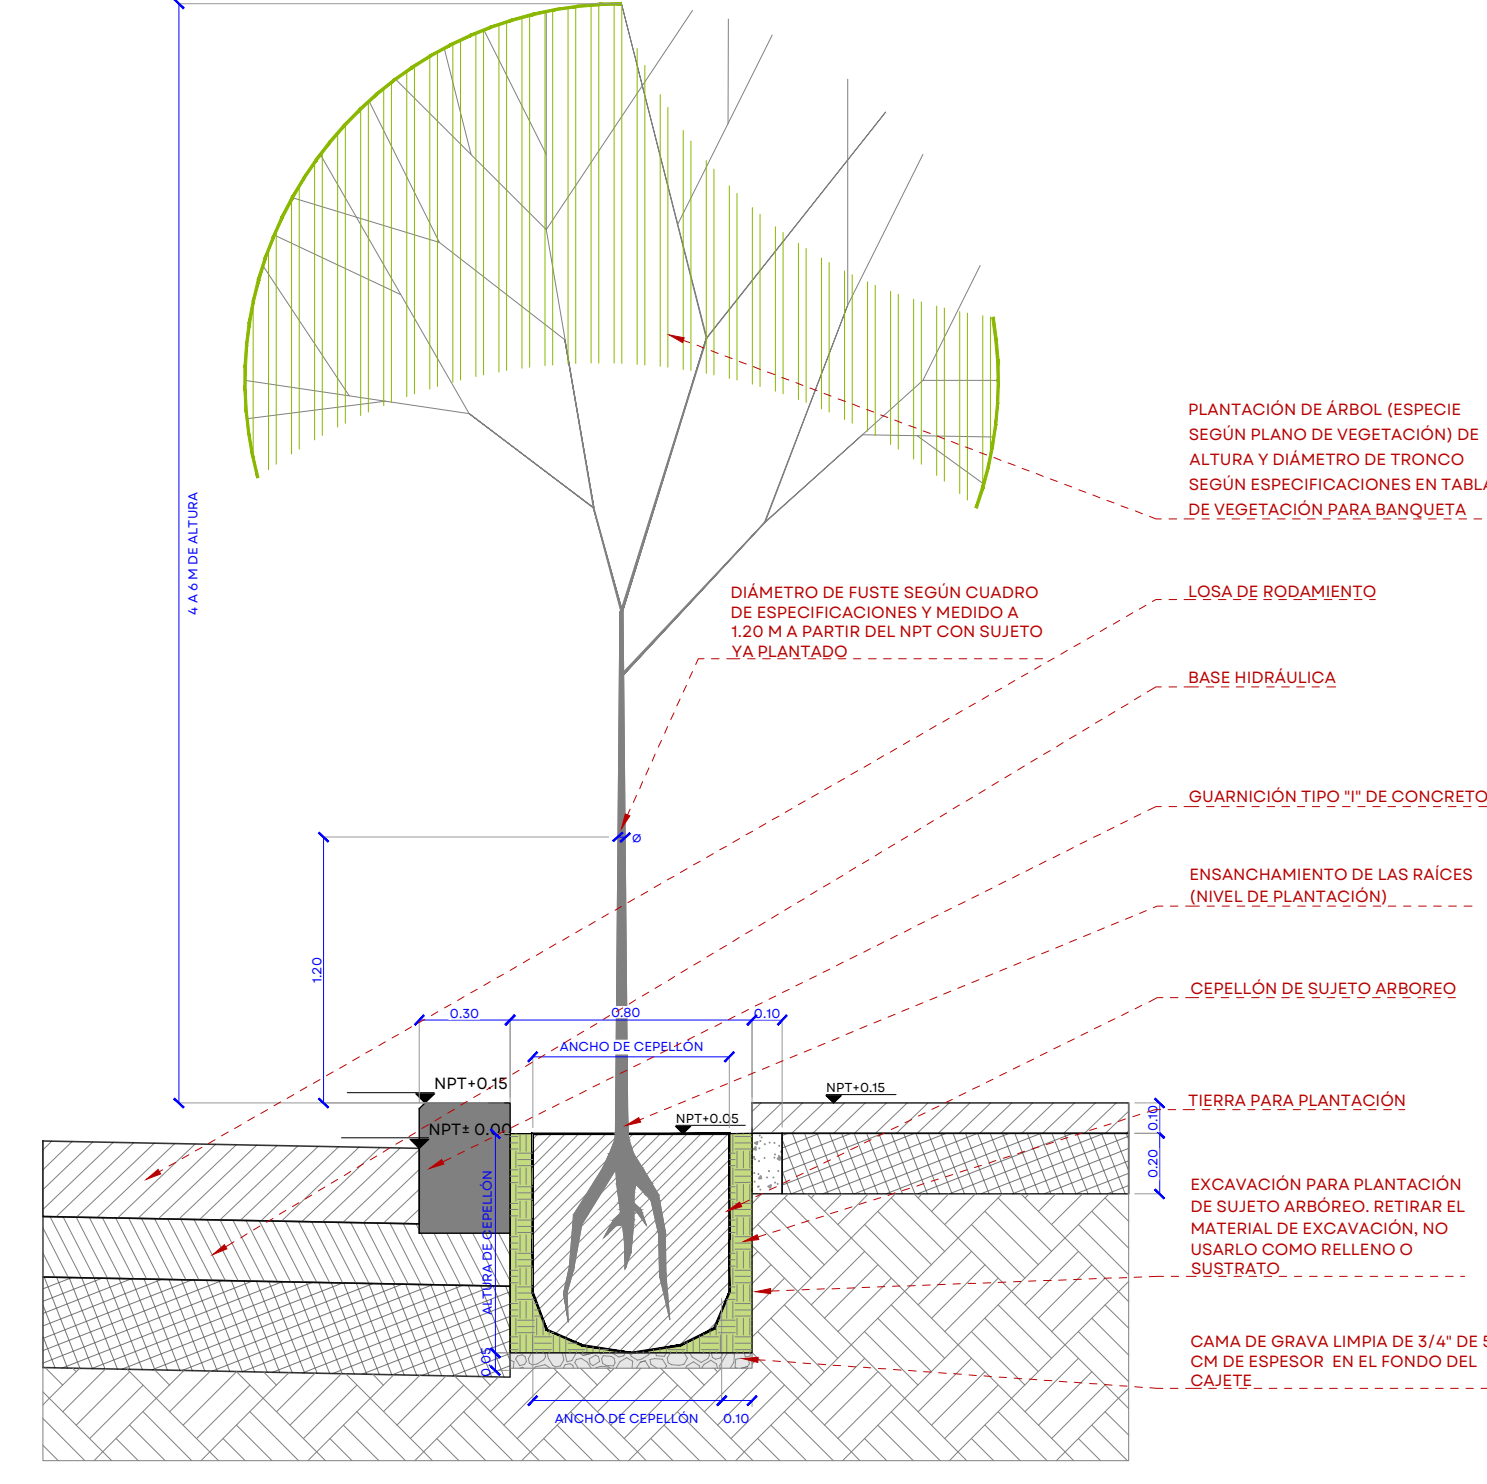


PLANTACIÓN DE ÁRBOLES EN BANQUETA
SECCIÓN
ESC. 1:25

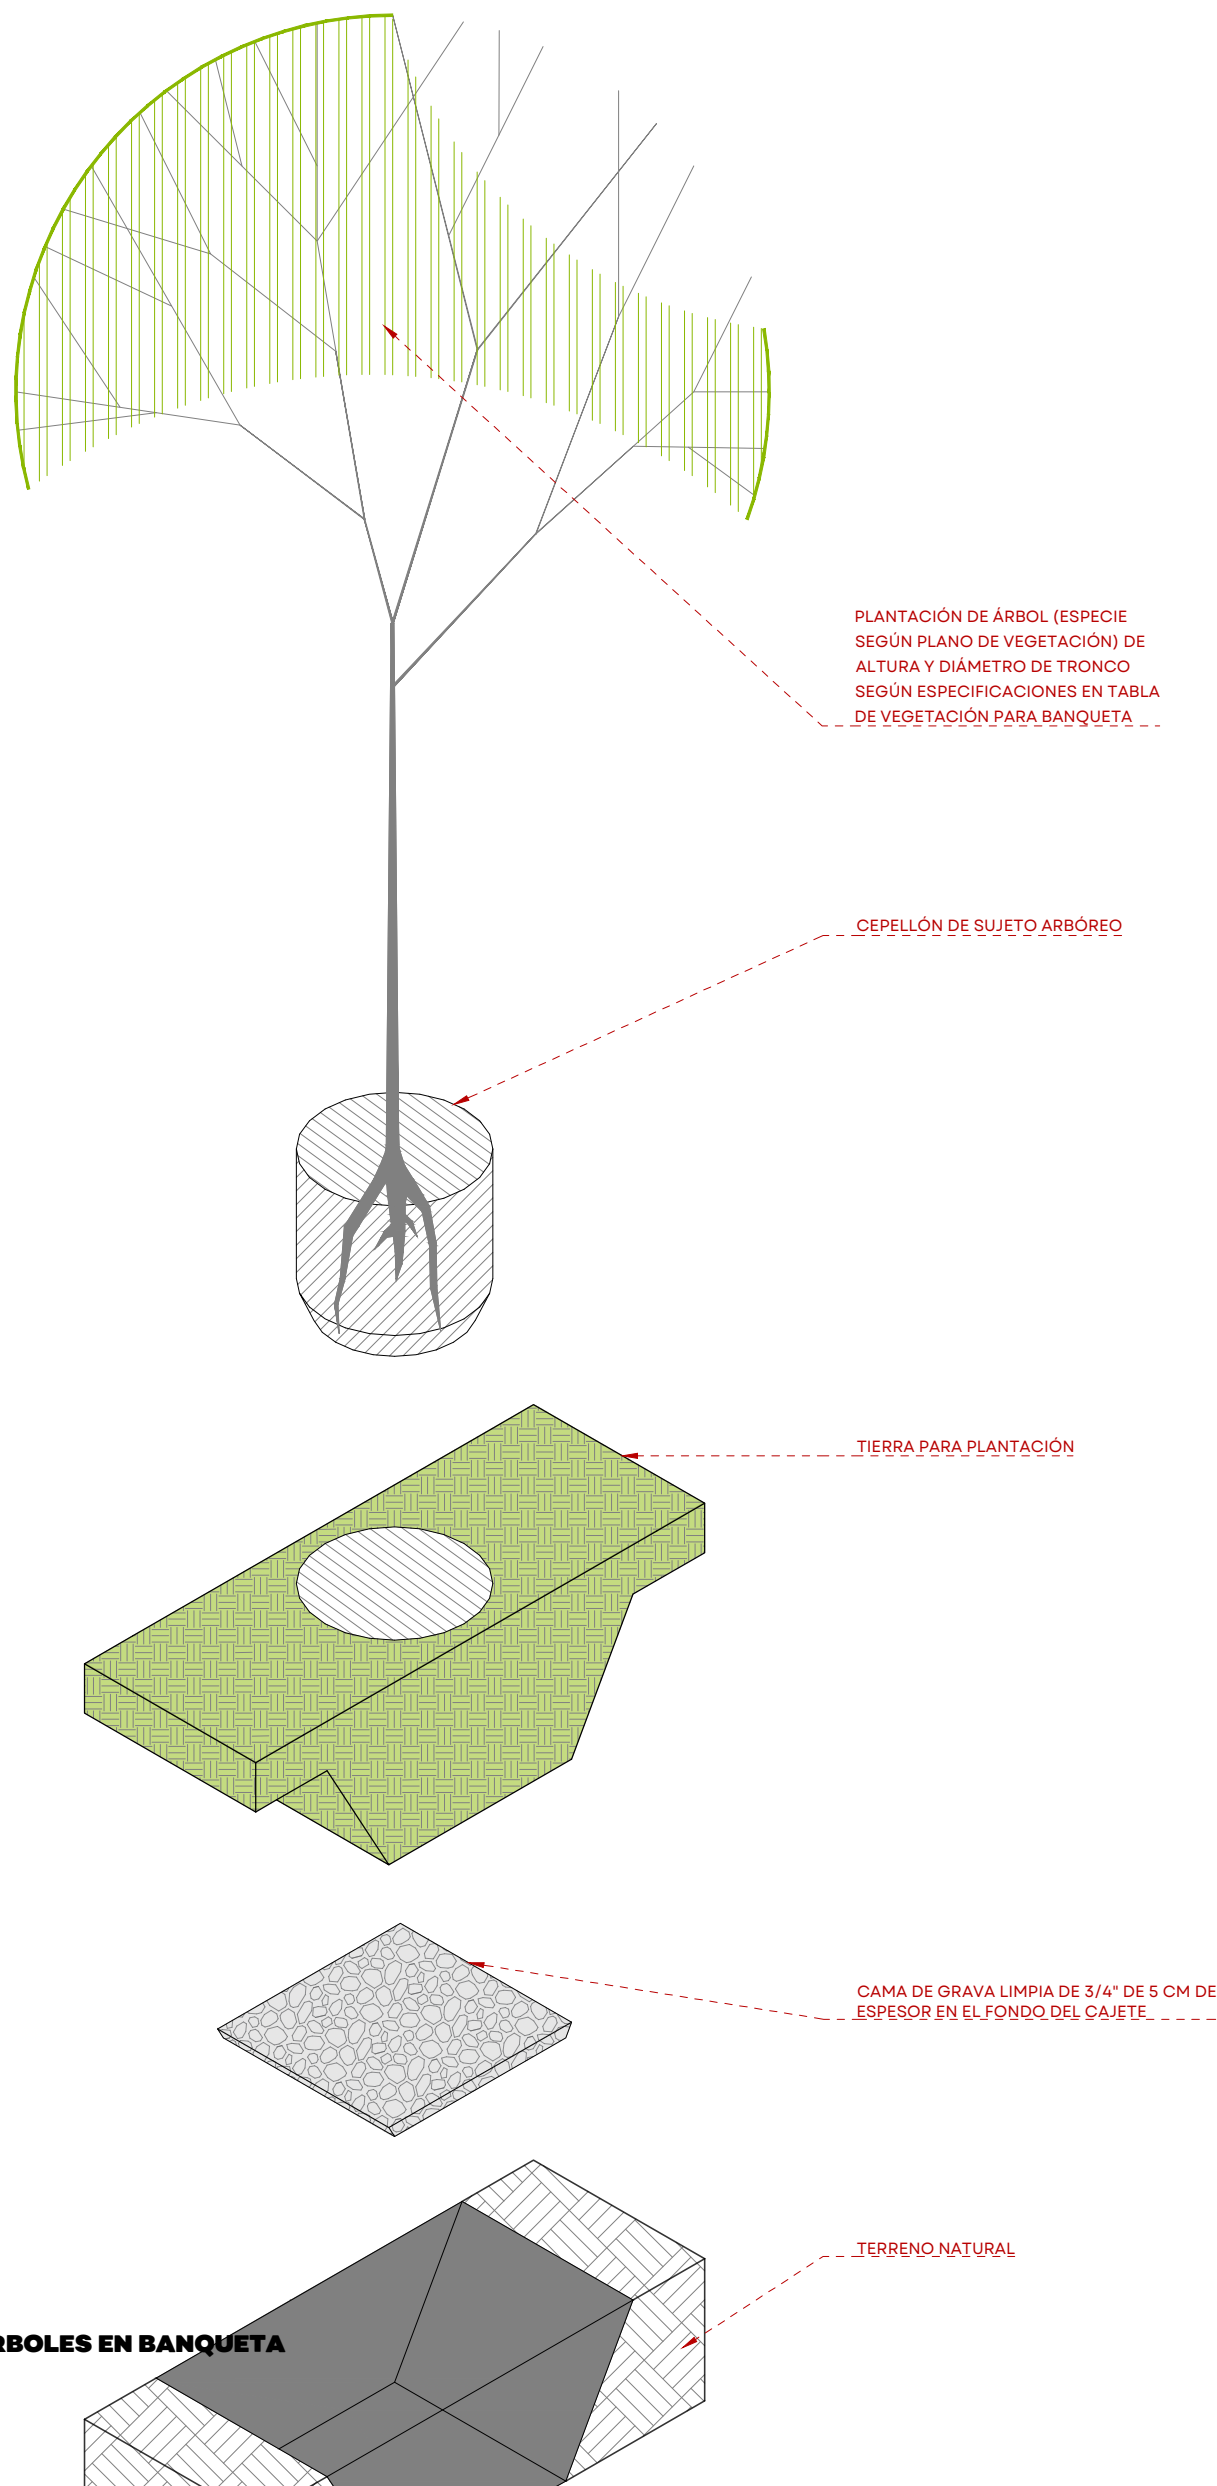

PLANTACIÓN DE ÁRBOLES EN BANQUETA
ISOMÉTRICO
S/E

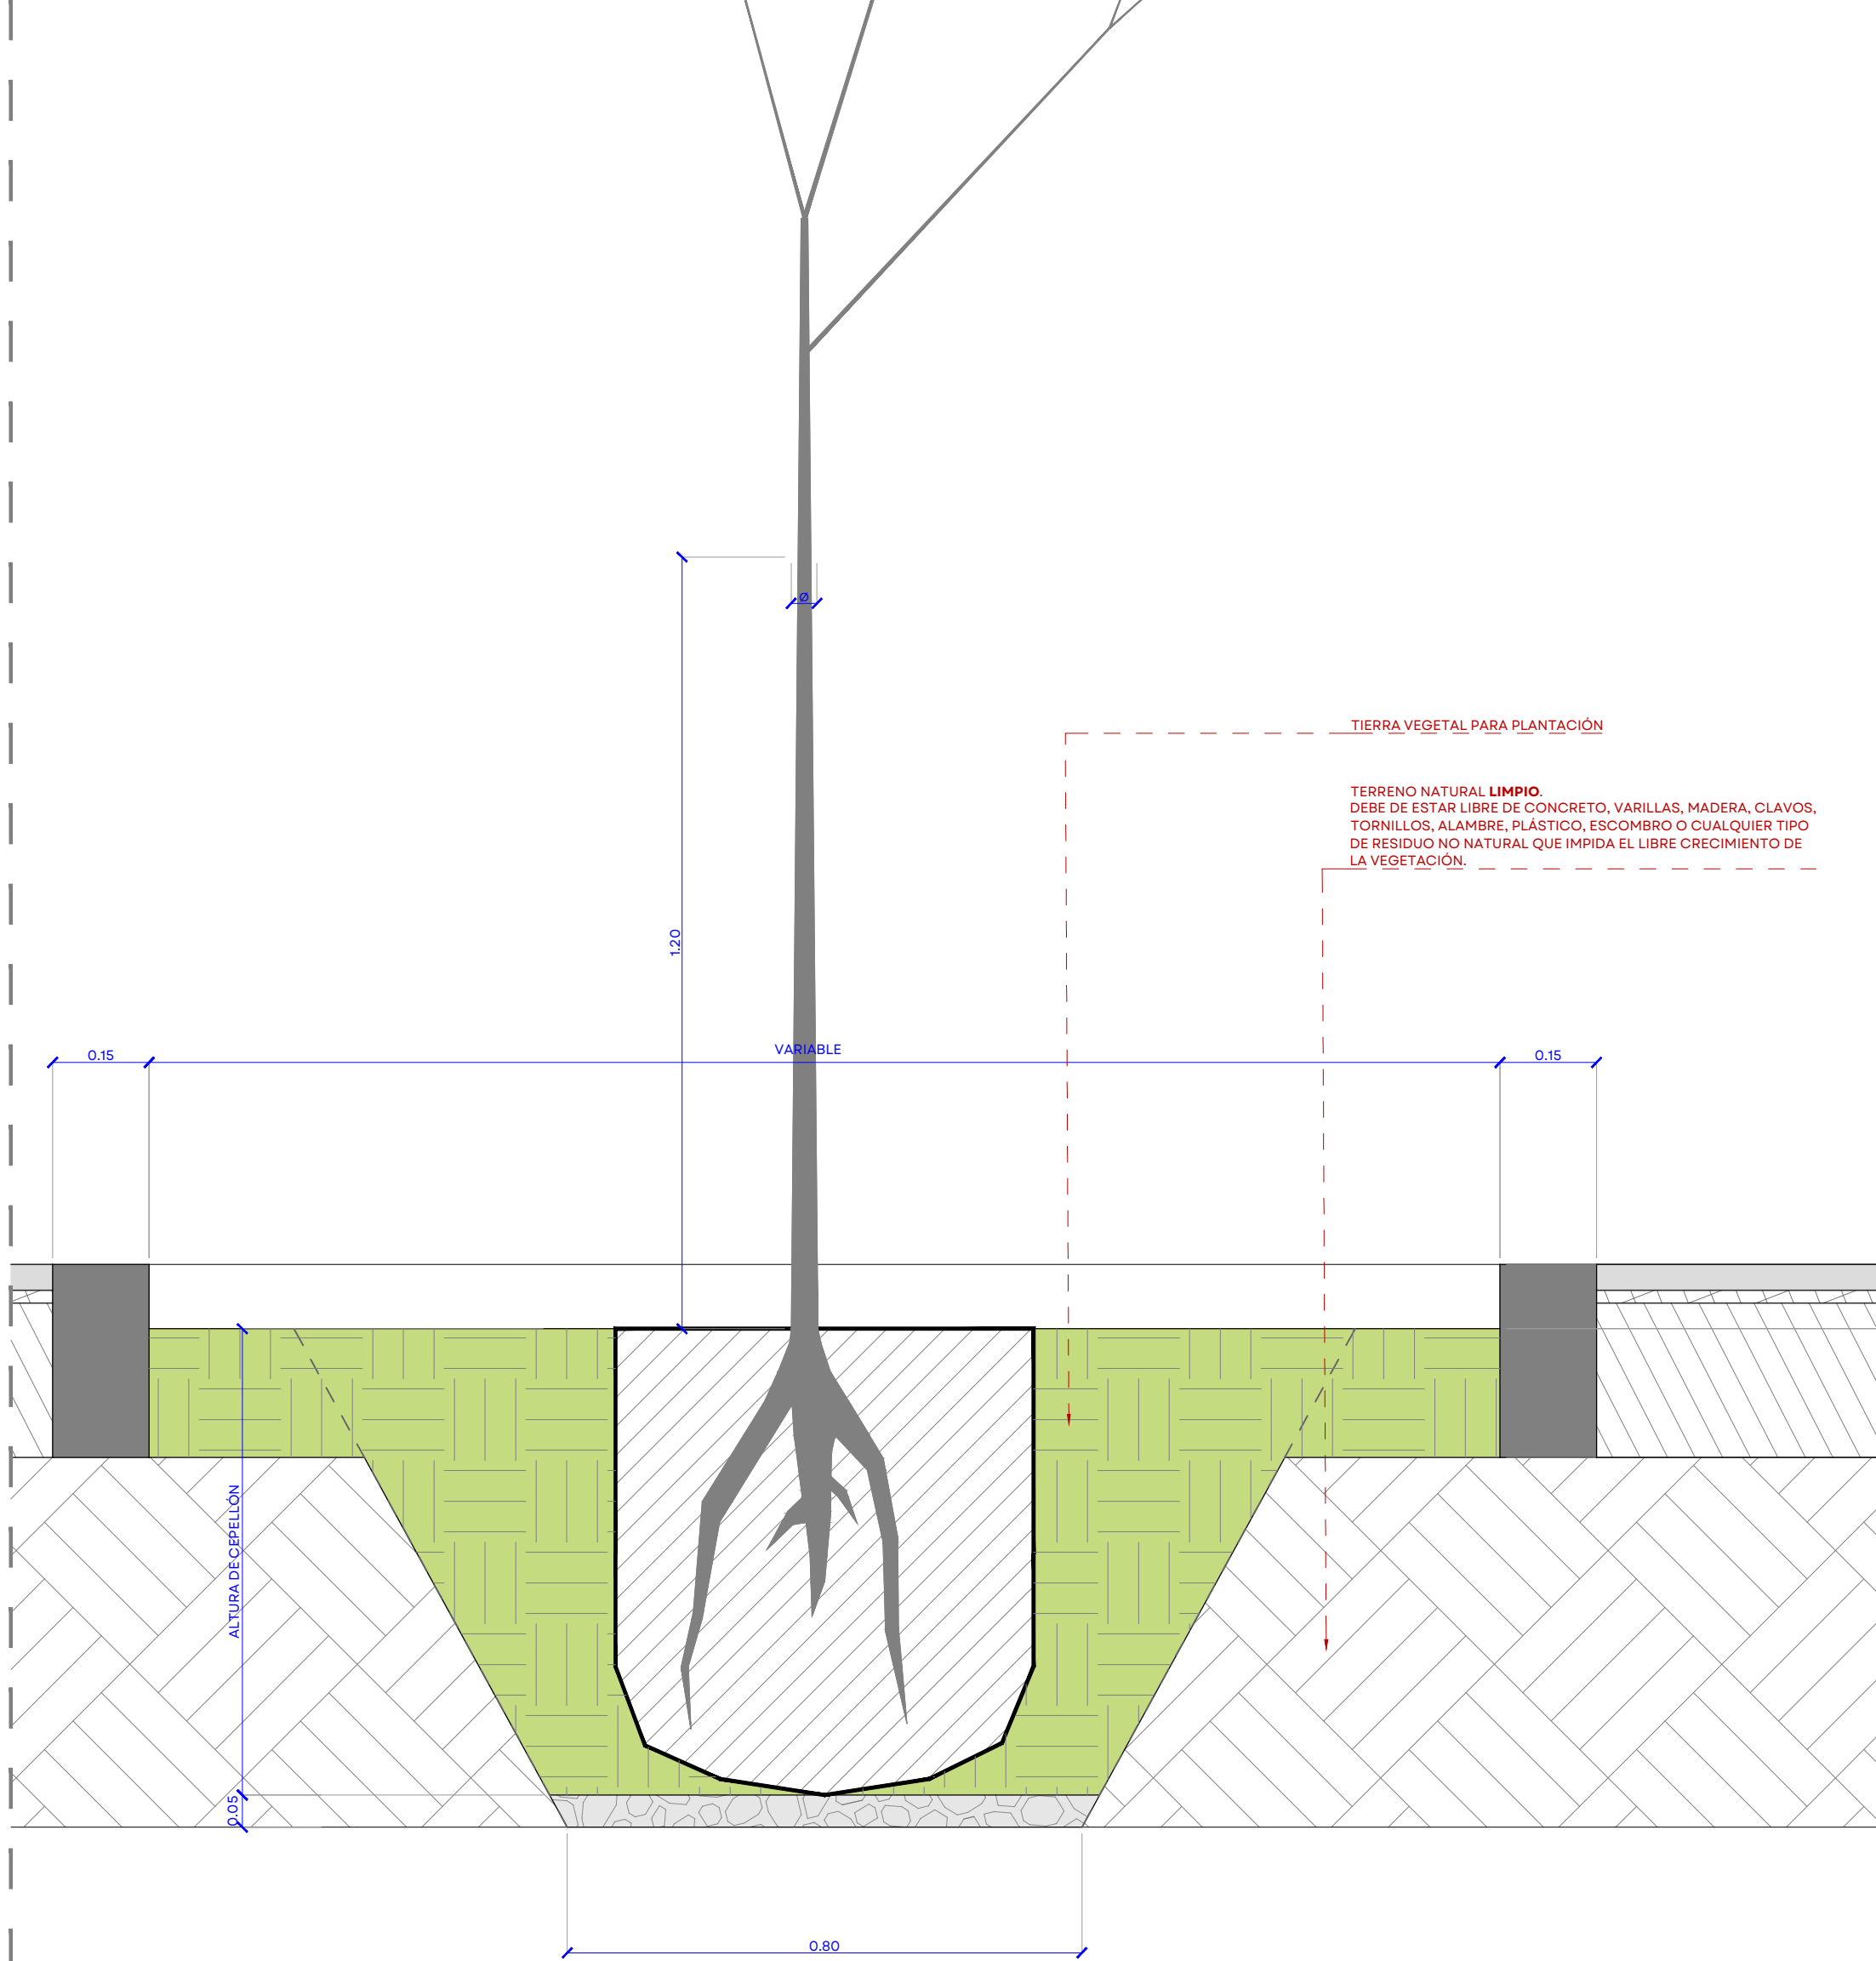

PLANTACIÓN DE ÁRBOLES EN BANQUETA
SECCIÓN
ESC. 1:10

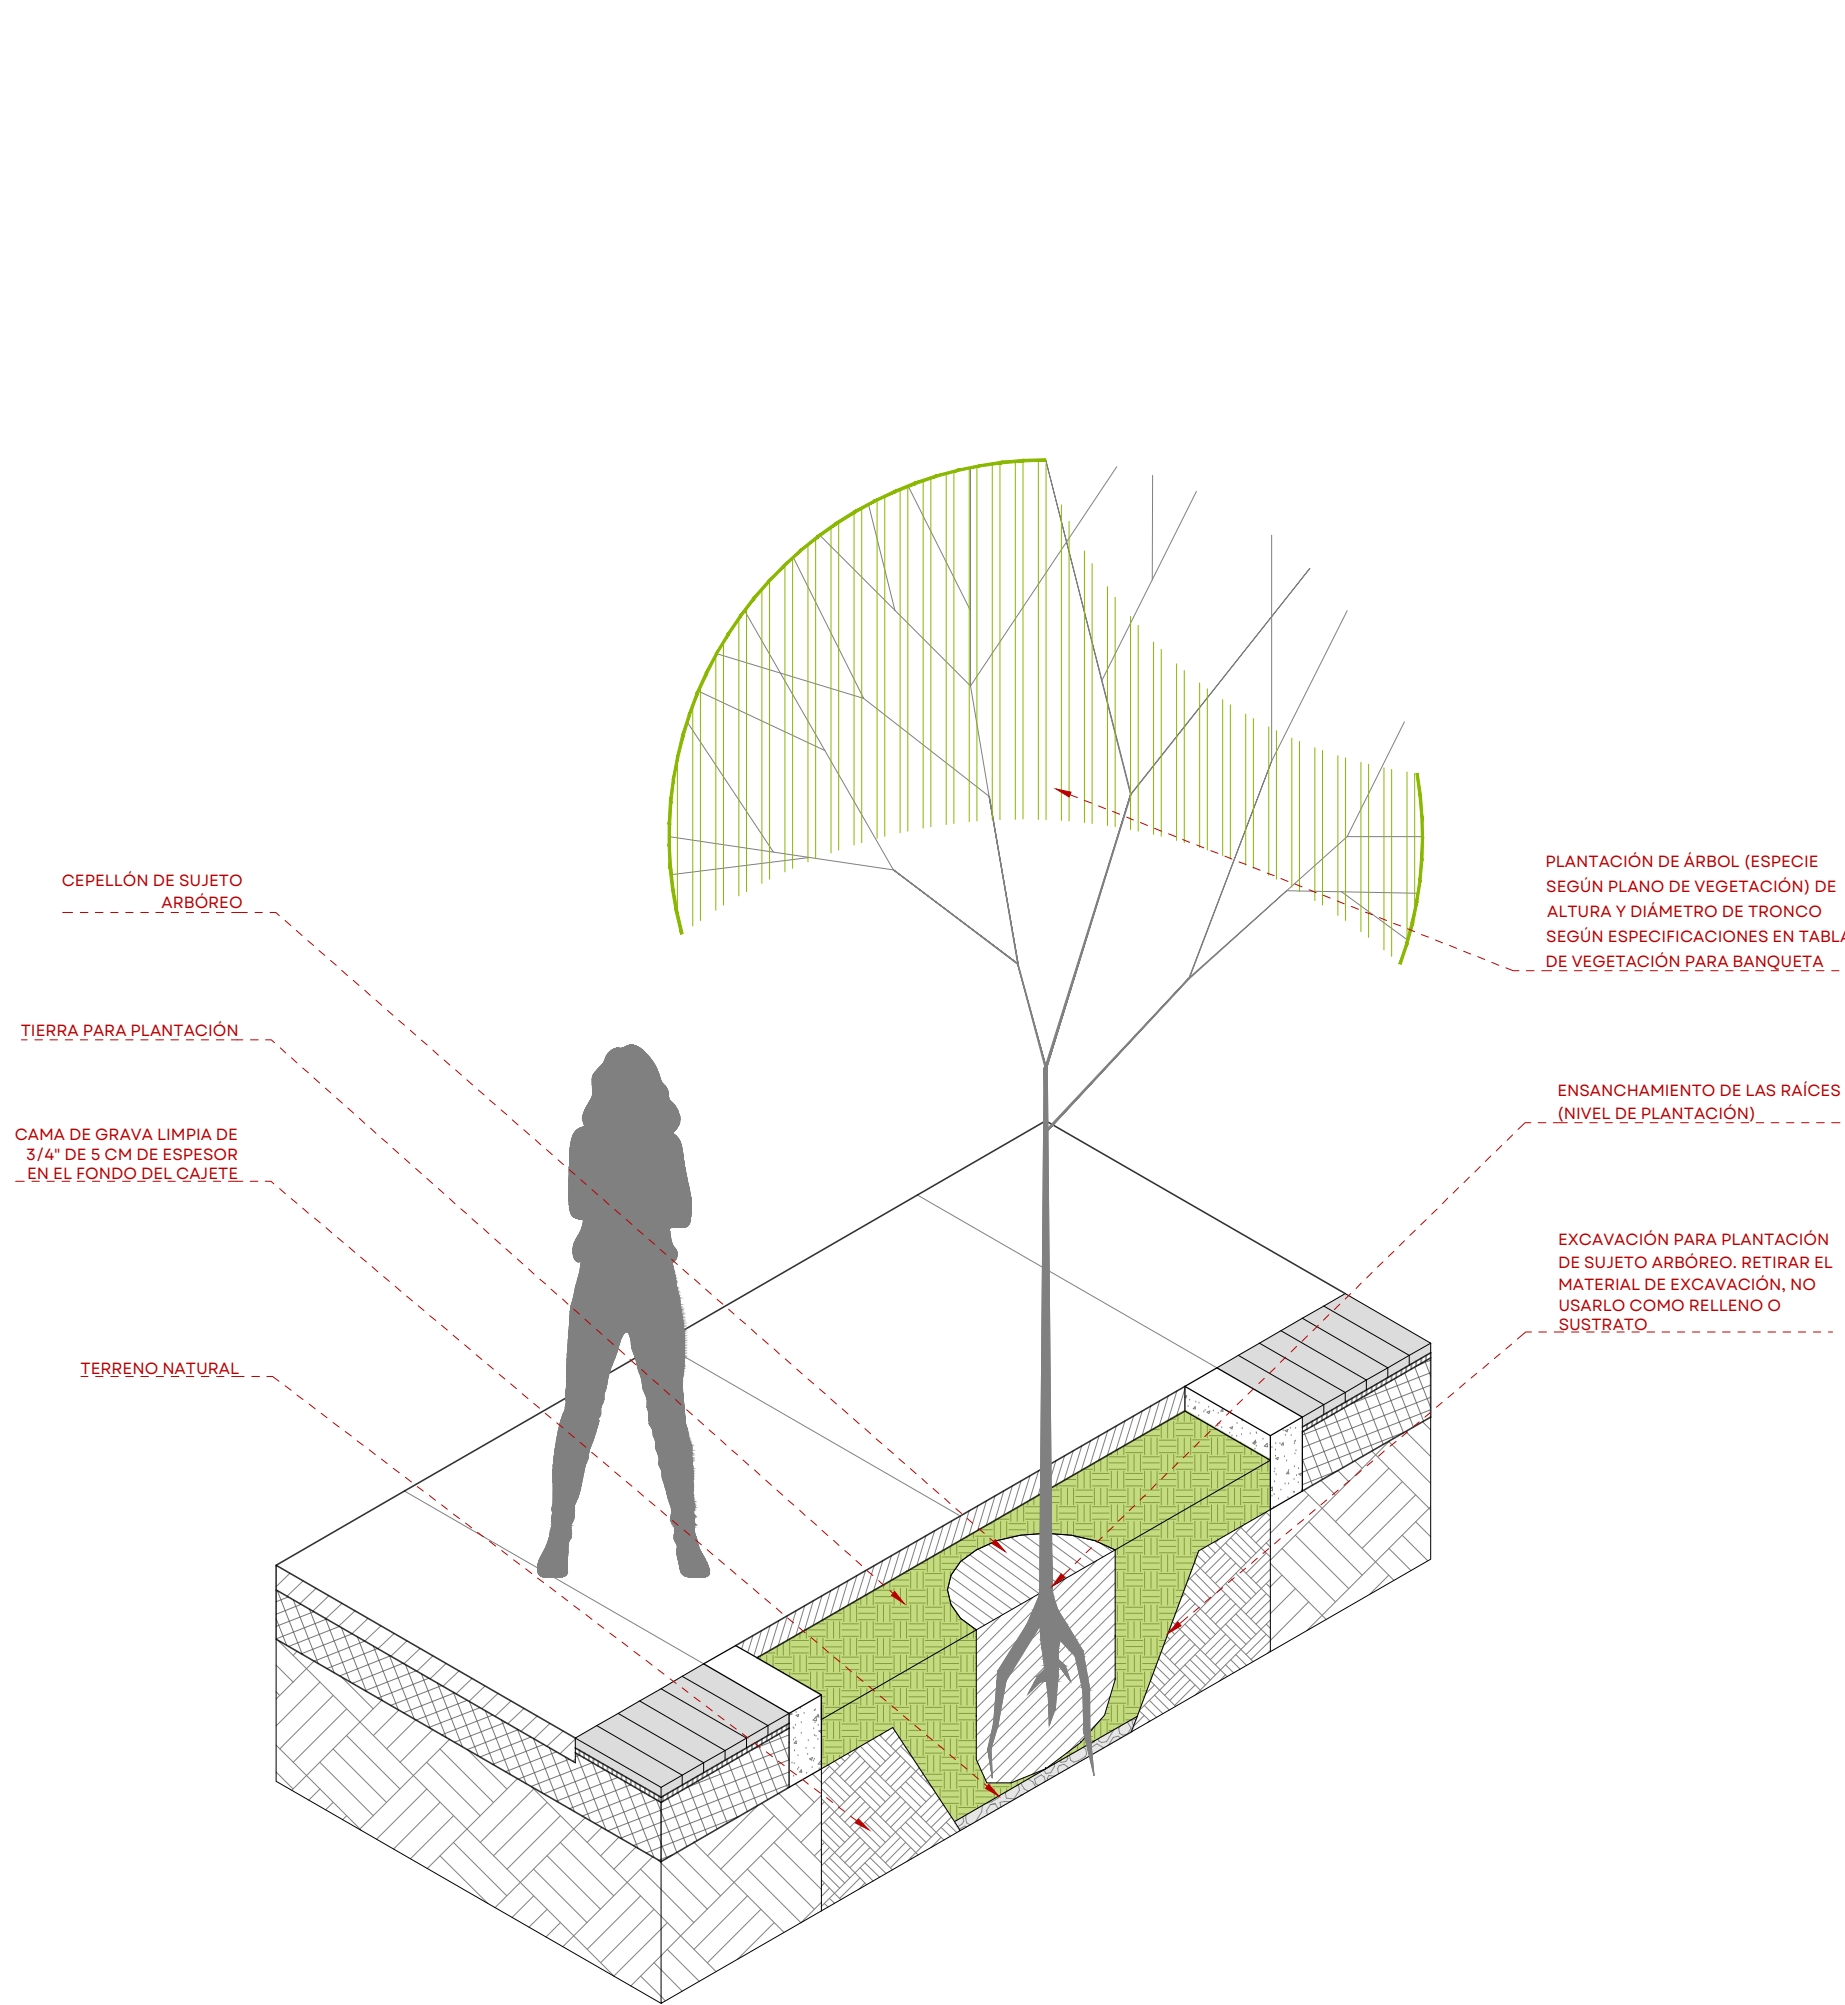

PLANTACIÓN DE ÁRBOLES EN BANQUETA
ISOMÉTRICO
S/E



NOTAS:	
SEMILOGÍA:	
—	Límite de intervención
—	Límite de estado actual
—	Indice final de piso terminado
—	Indice pendiente
—	Indice cambio de nivel
—	Indice cambio de nivel
—	Cotas estado actual
—	Cotas propuestas
—	Señalización horizontal. Flecha sencilla
—	Señalización horizontal. Flecha doble
—	Señalización horizontal. Solo vuelta
—	Luminaria sencilla propuesta
—	Luminaria doble propuesta
—	Balardo propuesto
—	Quin pedonstil
—	Andador peatonal de concreto
—	Segregador tipo Baumgart
—	Límite a detalle
—	Vegetación en banqueta

AUTORIZACIÓN:	
Arq. Douglas Rodríguez Perea Director General de Arquitectura y Urbanismo	
Arq. Ángel Ignacio Barajas Rosas Director de Proyectos de Calles	

DATOS GENERALES:	
Localización: Carretera Poncitlán-Ocotlán Municipio: Ocotlán	


PROYECTO:	
Construcción de entorno y andadores para puente peatonal ubicado sobre la carretera a Ocotlán - Jamay, entre el Río Santiago y la Av. Francisco Zarco, en el municipio de Ocotlán, Jalisco.	

CONTENIDO:	
DETALLES PLANTACIÓN EN BANQUETA	





ESCALA:	FECHA:	CLAVE DE PLANO:
INDICADA	SEPTIEMBRE 2026	DET_09





CONSTRUCCIÓN ENTORNO Y ANDADORES PUENTE PEATONAL CARRETERA OCOTLÁN - JAMAY SIOP-E-IV-OB-LP-0712-2026

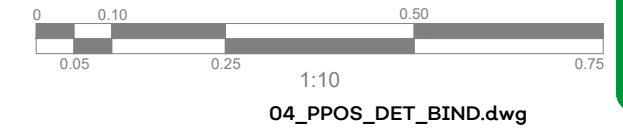



DIMENSIONES DE TABLERO Y POSTES
DETALLE
ESC. 1:25

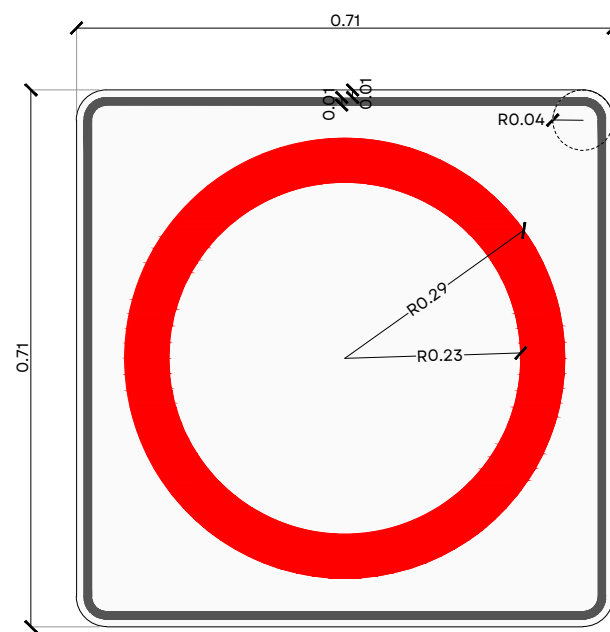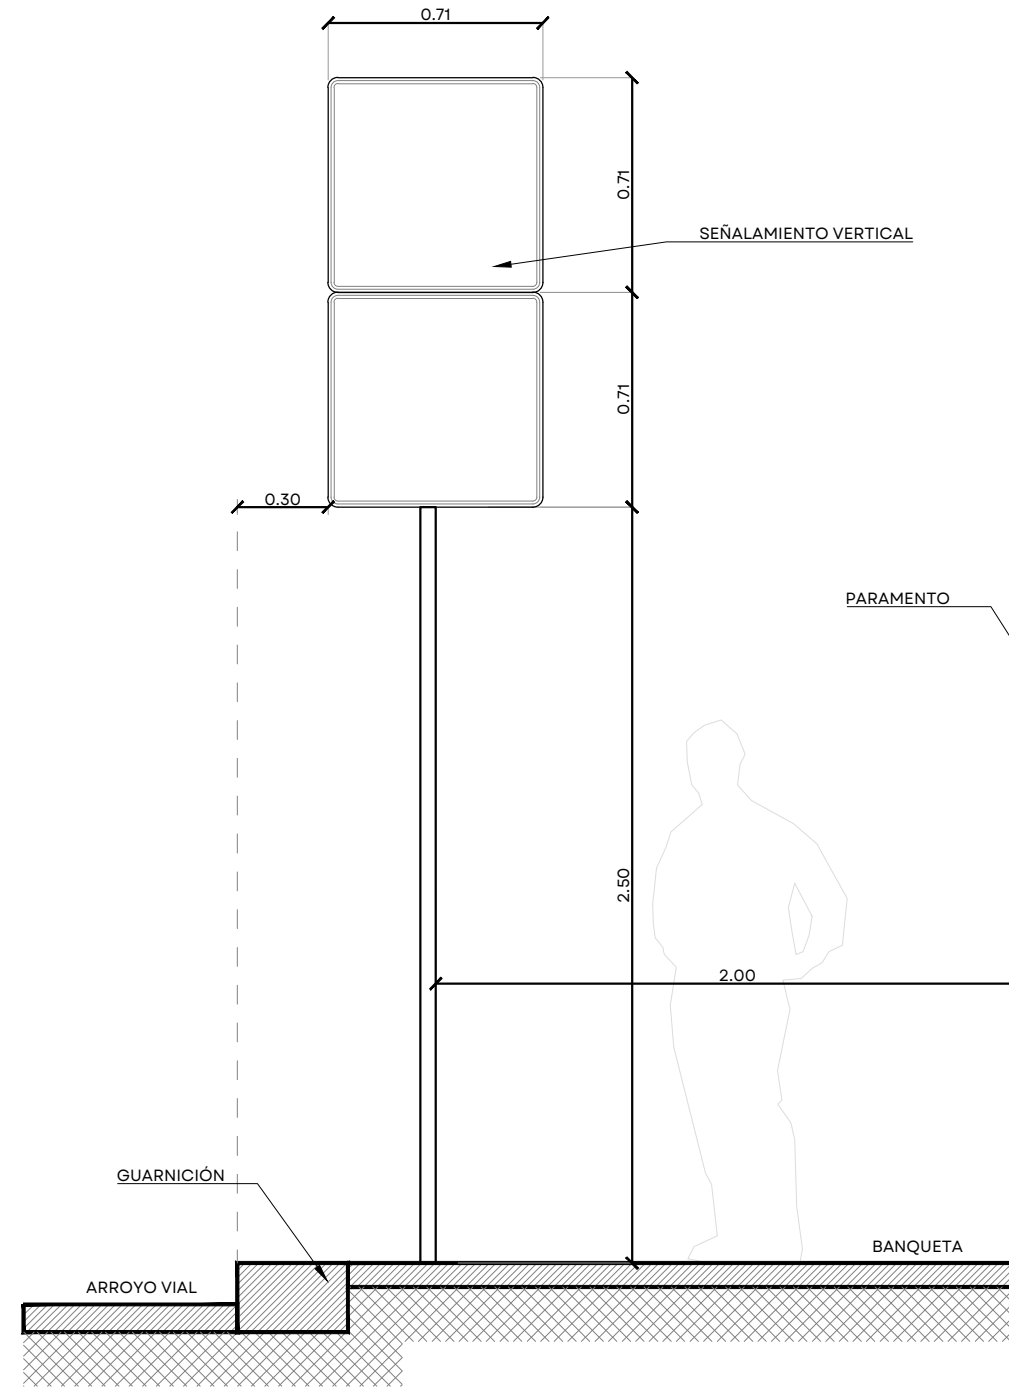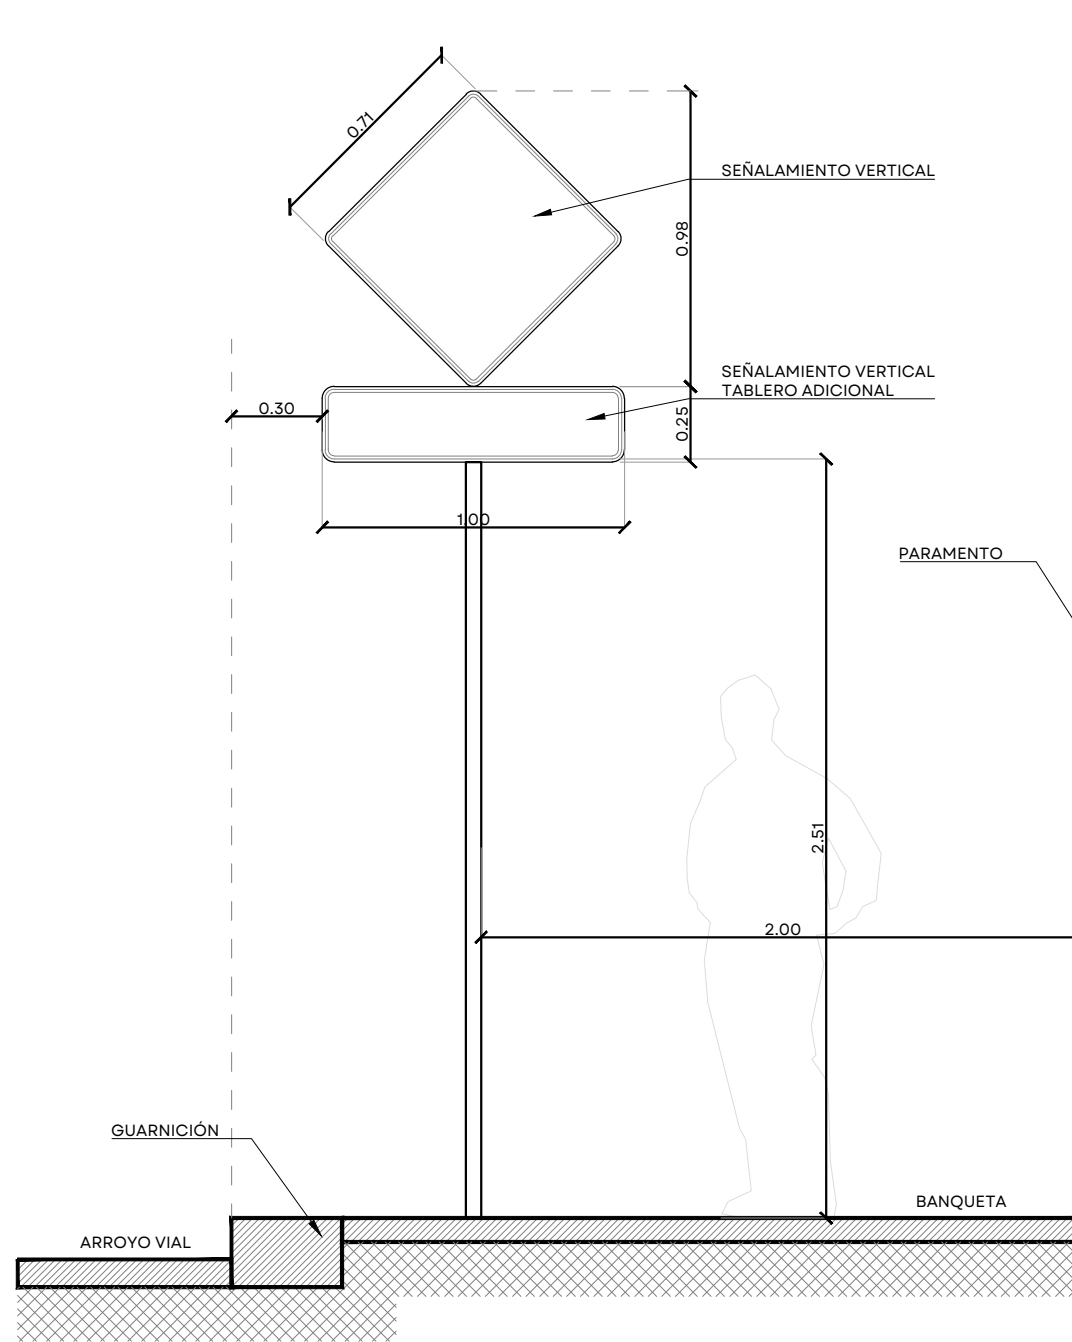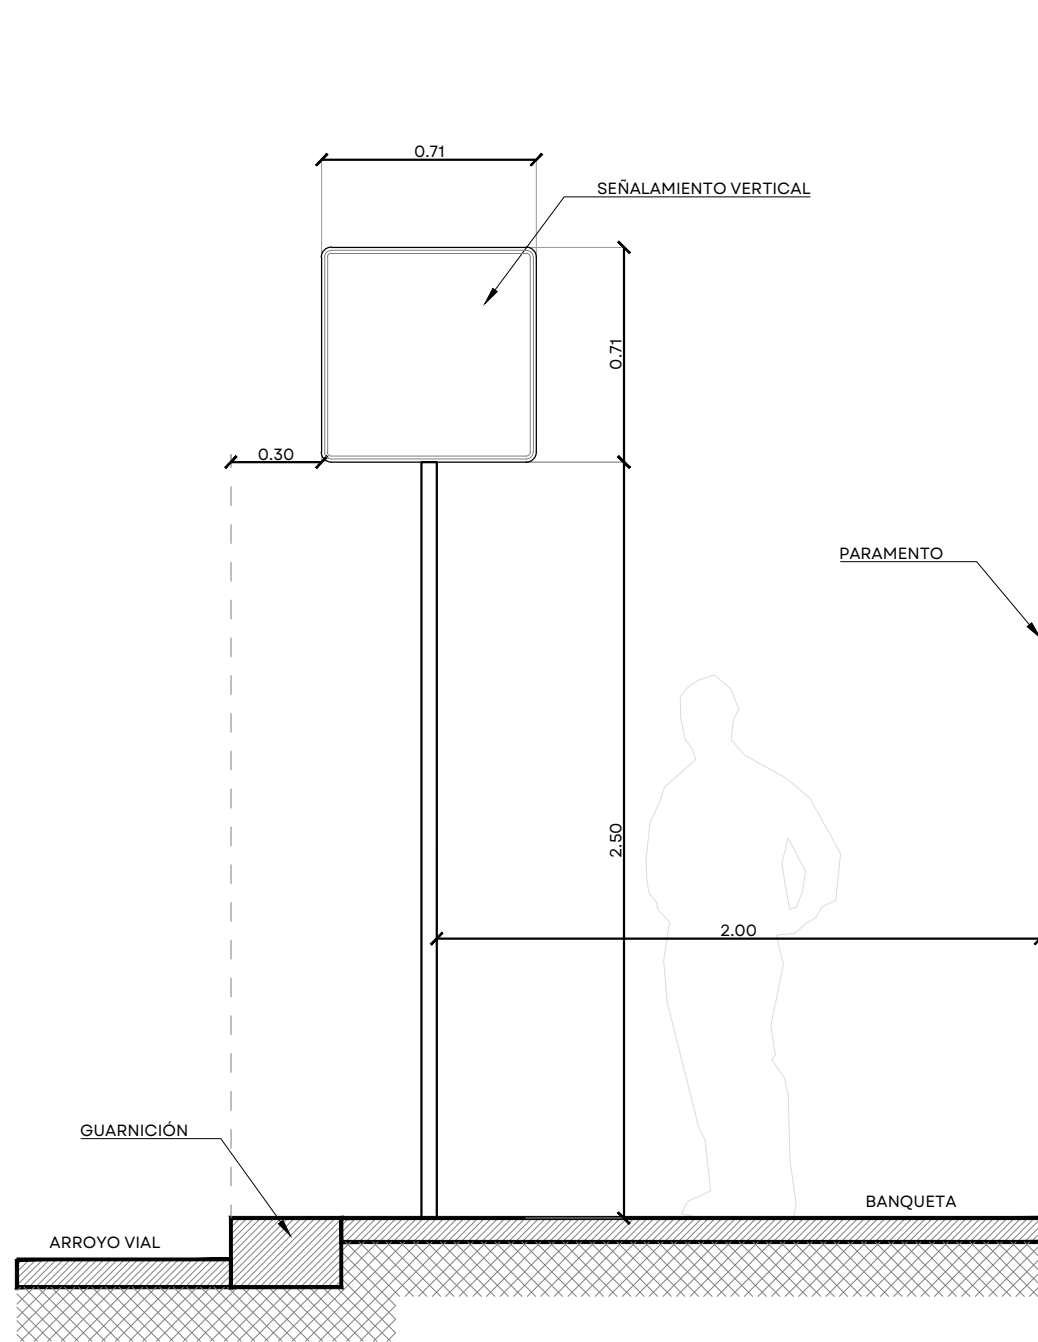



SEÑALAMIENTO
RESTRICTIVO

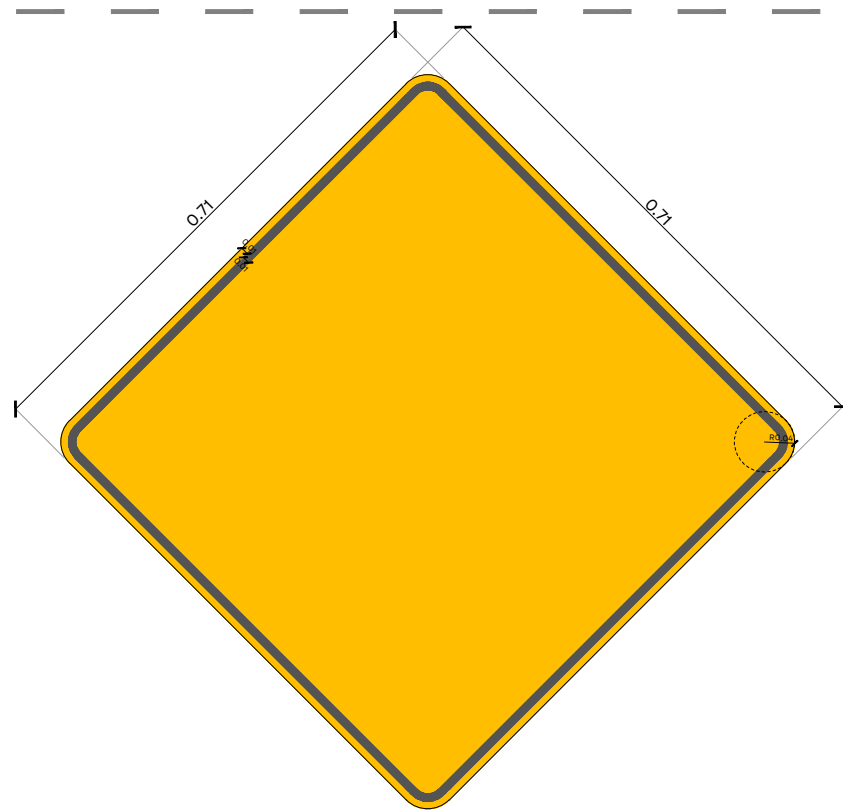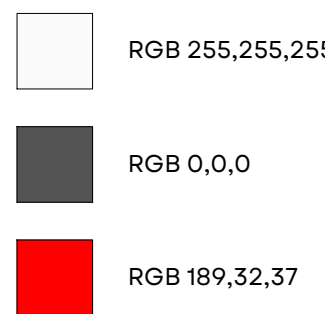



SEÑALAMIENTO
PREVENTIVO

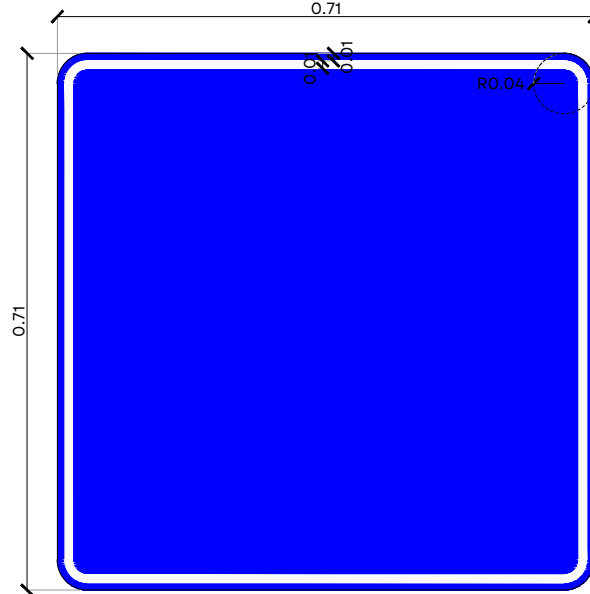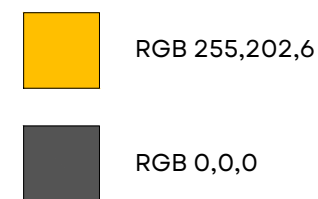



SEÑALAMIENTO
INFORMATIVO Y
DE SERVICIOS

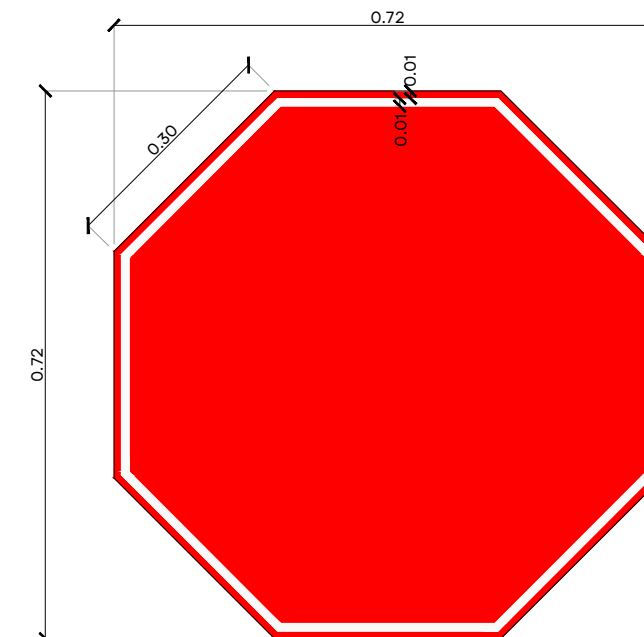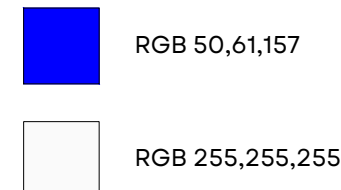



SEÑALAMIENTO
PREVENTIVO
ESPECIAL

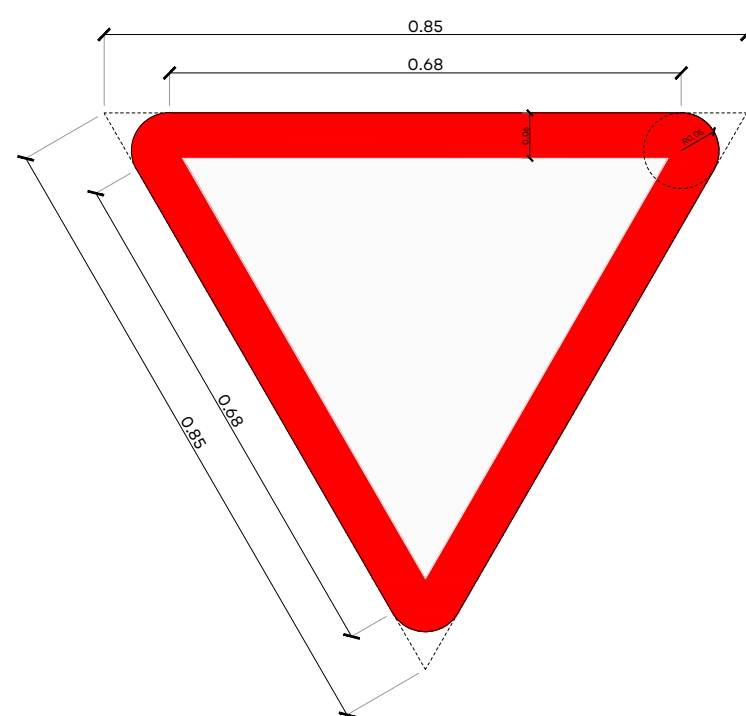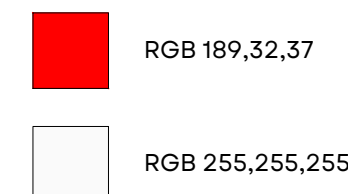


SEÑALAMIENTO
RESTRICTIVO
ESPECIAL

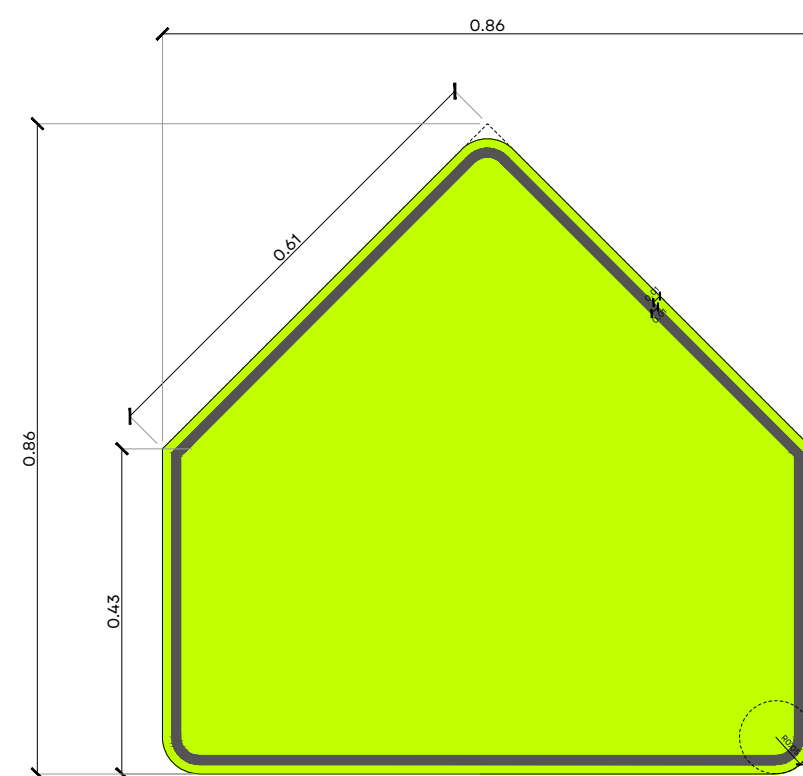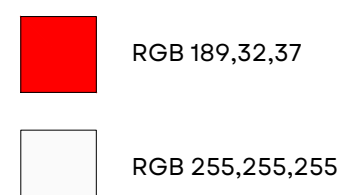


SEÑALAMIENTO
PREVENTIVO
ESPECIAL

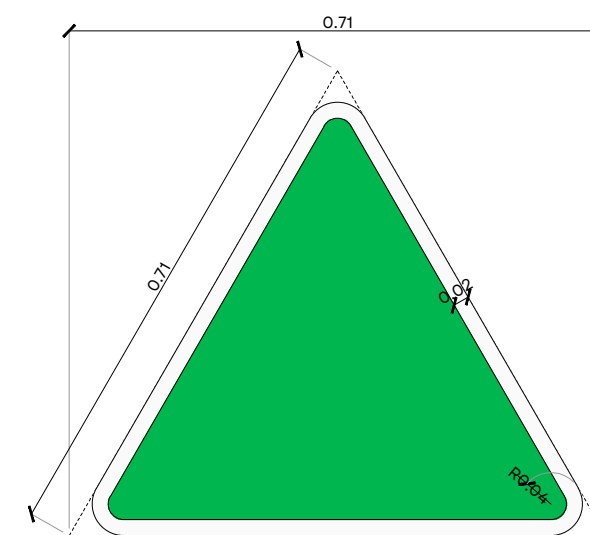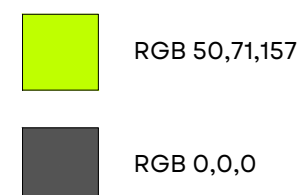

SEÑALAMIENTO
DE SERVICIOS
ESPECIAL

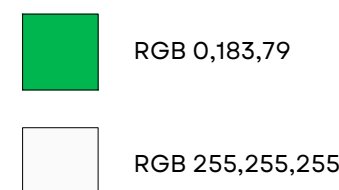

ESPECIFICACIONES DE SEÑALÉTICA VERTICAL
DETALLE
ESC. 1:10

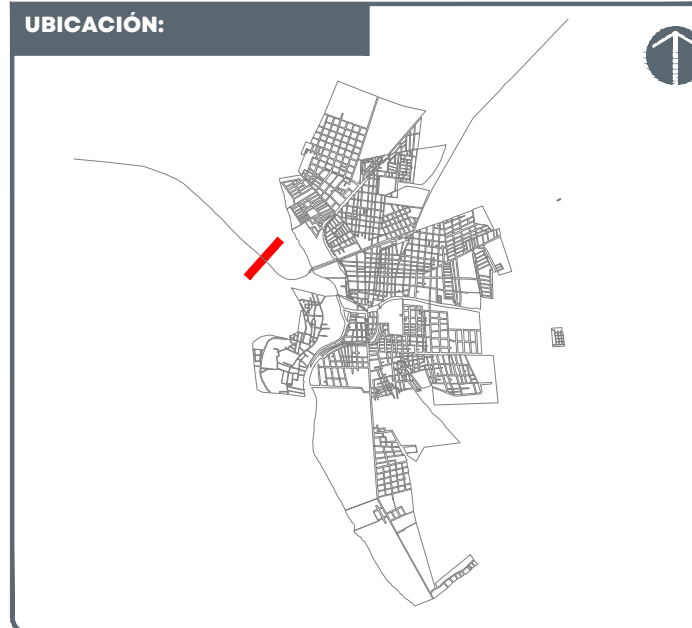

- NOTAS:
- SEMILOGÍA:
 - Limite de intervención
 - Limite de estado actual
 - Indice Nivel de plus terminado
 - Indice Pendiente
 - Indice cambio de nivel
 - Indice Corriente de arroyo
 - Corriente estado actual
 - Corriente proyectada
 - Señalización horizontal: Flecha sencilla
 - Señalización horizontal: Flecha doble
 - Señalización horizontal: Solo vuelta
 - Luminaria sencilla propuesta
 - Luminaria doble propuesta
 - Balardo propuesta
 - Quiebre peatonal
 - Andador peatonal de concreto
 - Segregador tipo Boomerang
 - Limado a detalle
 - Vegetación en banqueta

AUTORIZACIÓN:

Arq. Douglas Rodríguez Perea
Director General de Arquitectura y Urbanismo

Arq. Ángel Ignacio Barajas Rosas
Director de Proyectos de Calles

DATOS GENERALES:

Localización: Carretera Poncitlán-Ocotlán
Municipio: Ocotlán

PROYECTO:

Construcción de entorno y andadores para puente peatonal ubicado sobre la carretera a Ocotlán - Jamay, entre el Río Santiago y la Av. Francisco Zarco, en el municipio de Ocotlán, Jalisco.

CONTENIDO:

DETALLES SEÑALÉTICA VERTICAL



ESCALA: INDICADA



FECHA: SEPTIEMBRE 2026

CLAVE DE PLANO: DET_10



CONSTRUCCIÓN ENTORNO Y ANDADORES PUENTE PEATONAL CARRETERA OCOTLÁN - JAMAY SIOP-E-IV-OB-LP-0712-2026

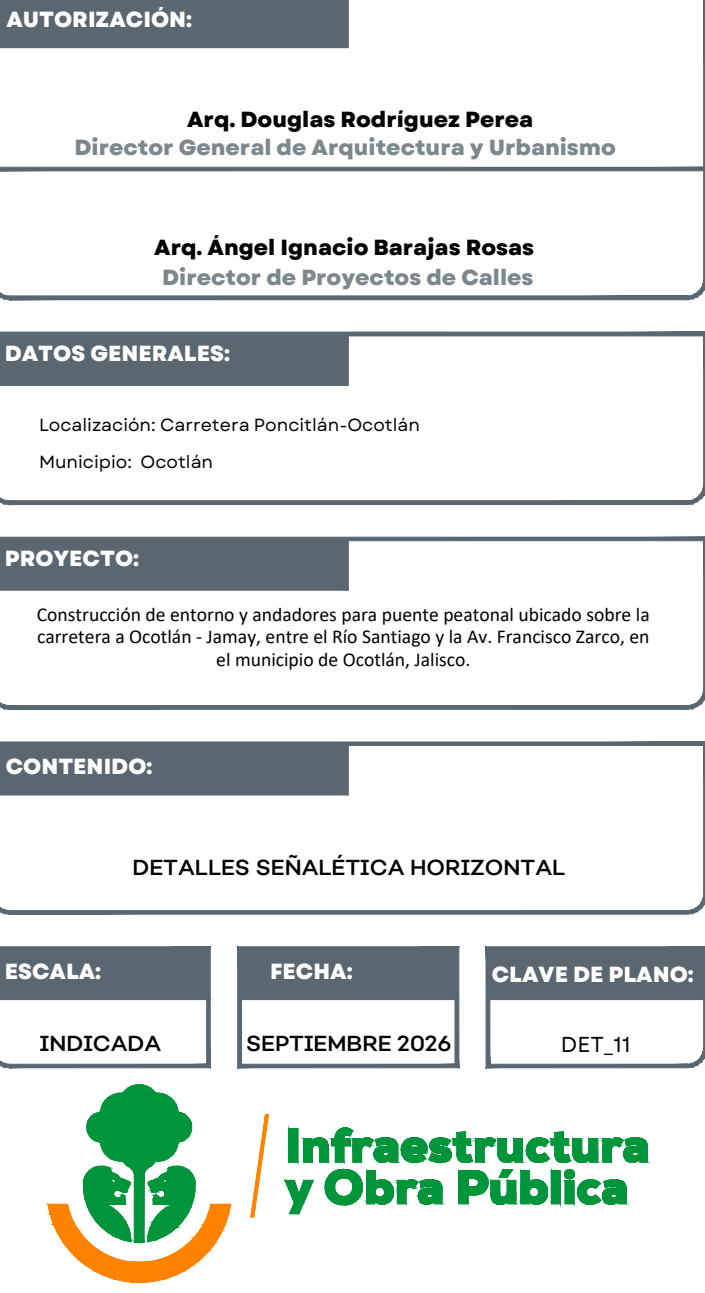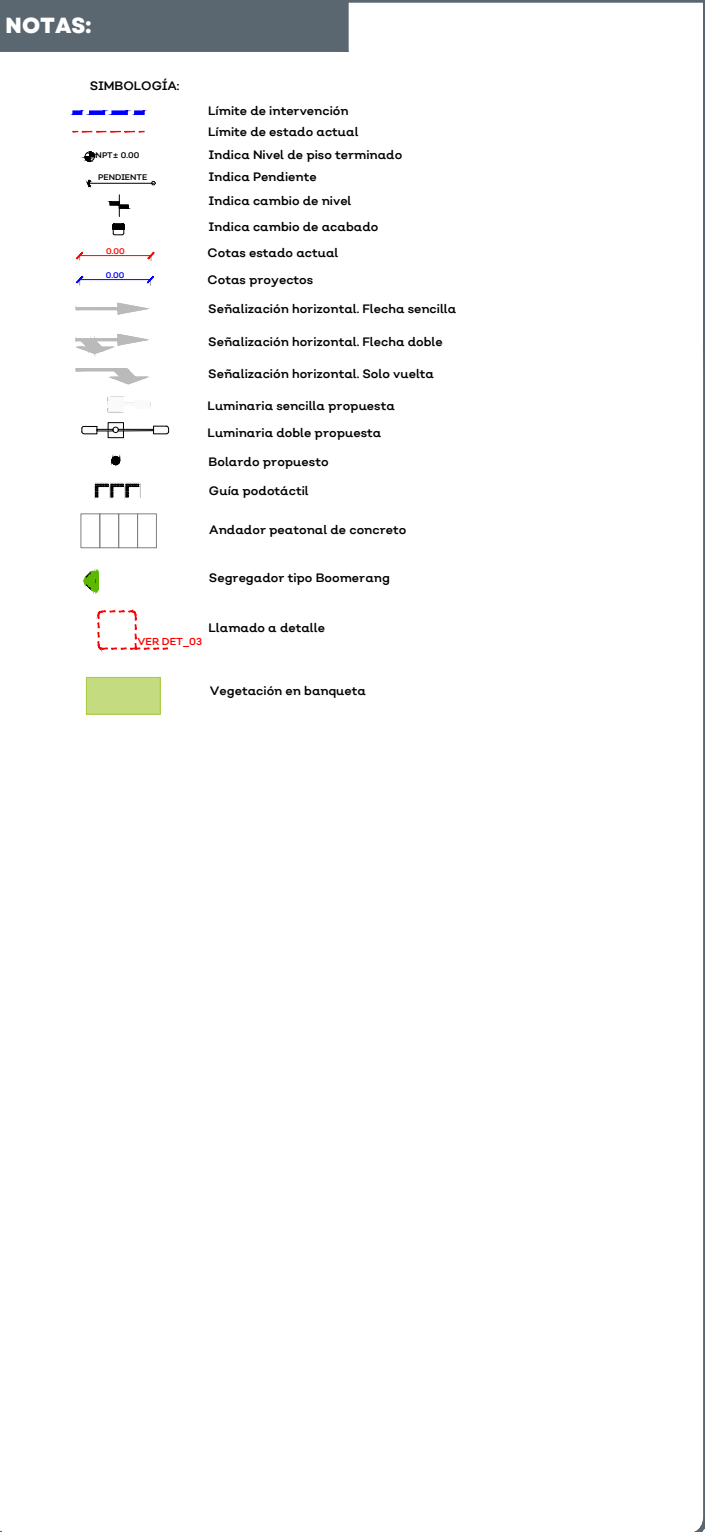

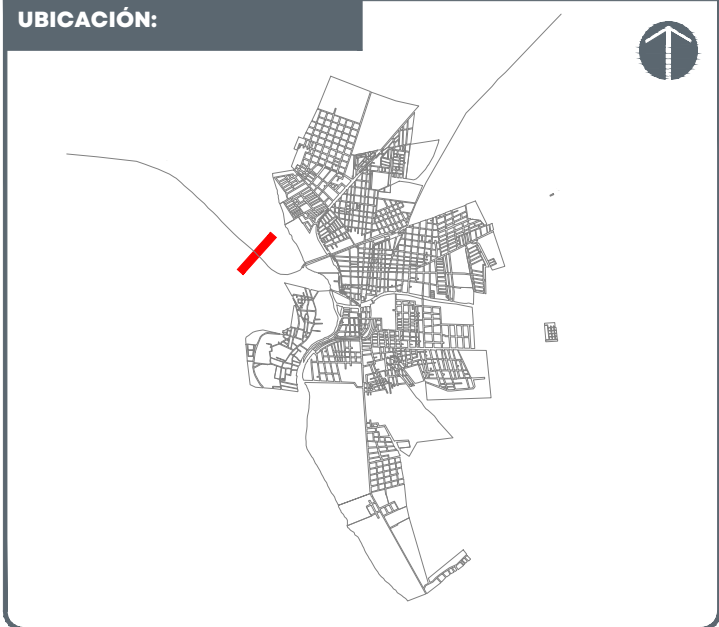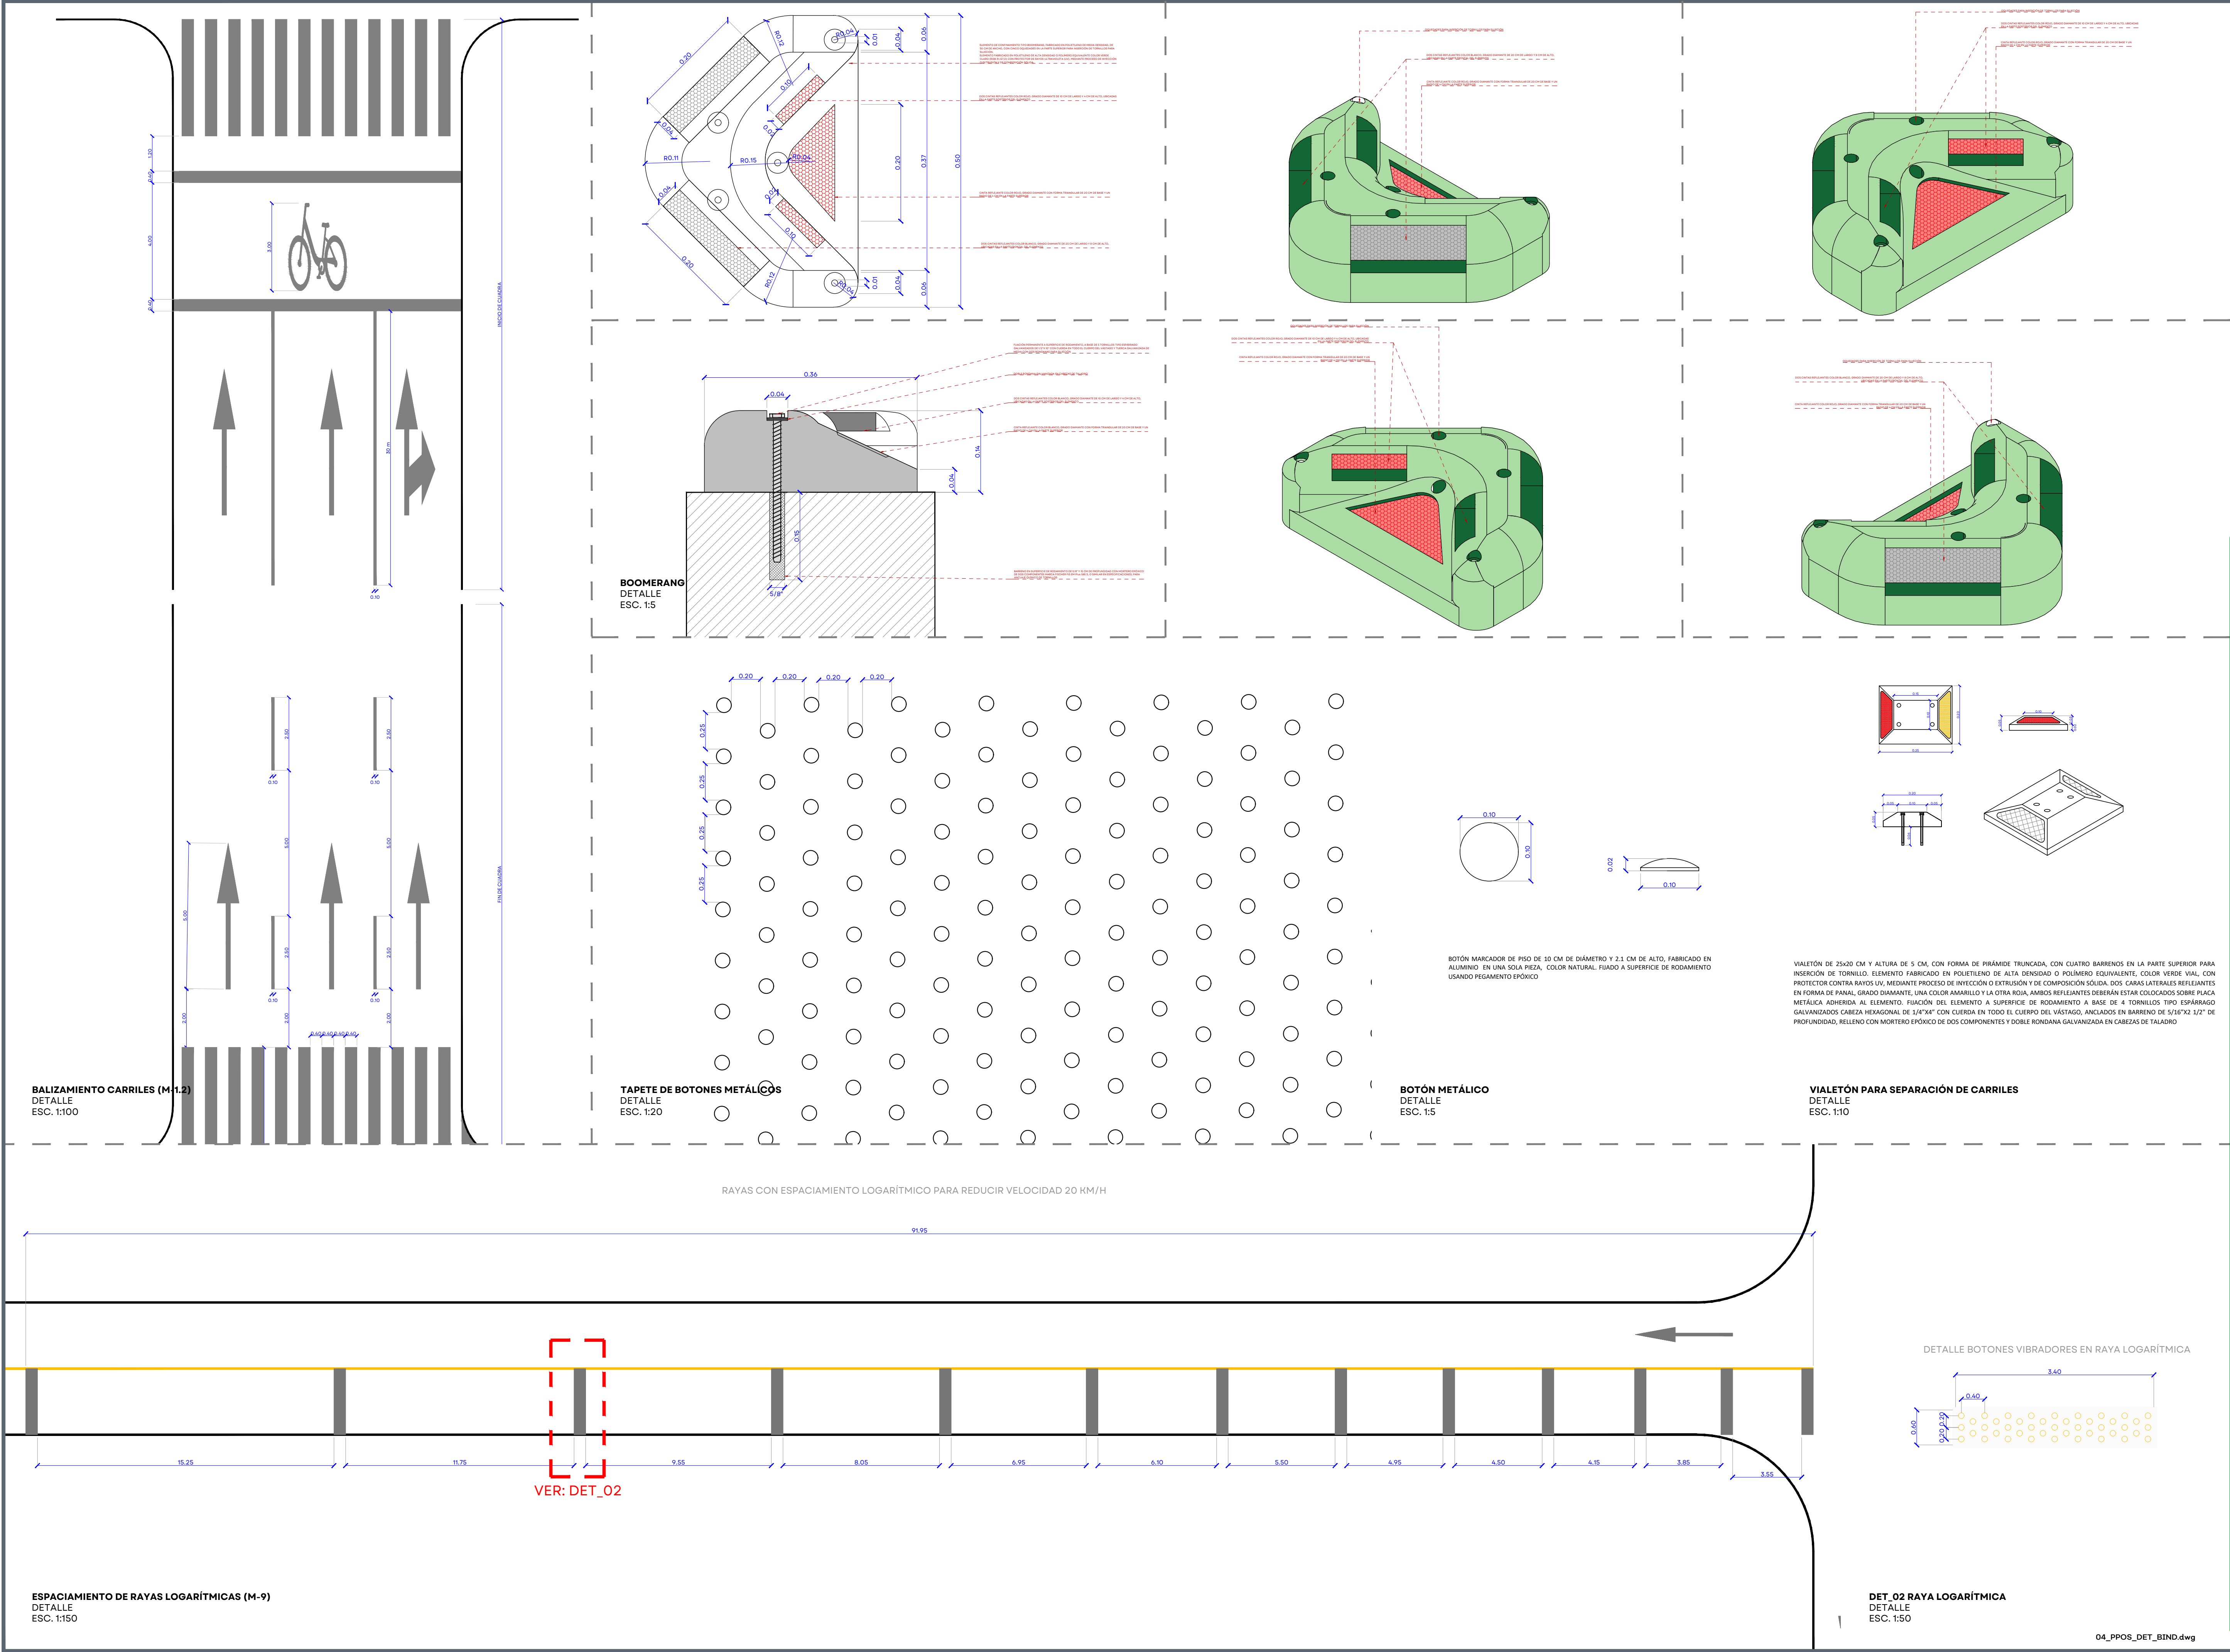

NOTAS:	
LEGENDA:	
—	Límite de intervención
—	Límite de estado actual
—	Indice Nivel de piso terminado
—	Indice Pendiente
—	Indice cambio de nivel
—	Indice cambio de sublecho
—	Cotas estado actual
—	Cotas propuestas
—	Señalización horizontal: Flecha sencilla
—	Señalización horizontal: Flecha doble
—	Señalización horizontal: Solo vuelta
—	Luminaria sencilla propuesta
—	Luminaria doble propuesta
—	Balardo propuesta
—	Quiebre pedonal
—	Andador peatonal de concreto
—	Seguador tipo Boomerang
—	Llamado a detalle
—	Vegetación en barqueta

AUTORIZACIÓN:		
Arq. Douglas Rodríguez Perea Director General de Arquitectura y Urbanismo		
Arq. Ángel Ignacio Barajas Rosas Director de Proyectos de Calles		
DATOS GENERALES:		
Localización: Carretera Poncitlán-Ocotlán Municipio: Ocotlán		
PROYECTO:		
Construcción de entorno y andadores para puente peatonal ubicado sobre la carretera a Ocotlán - Jamay, entre el Río Santiago y la Av. Francisco Zarco, en el municipio de Ocotlán, Jalisco.		
CONTENIDO:		
DETALLES DISPOSITIVOS VIALES		
ESCALA:	FECHA:	CLAVE DE PLANO:
INDICADA	SEPTIEMBRE 2026	DET_12



CONSTRUCCIÓN ENTORNO Y ANDADORES PUENTE PEATONAL CARRETERA OCOTLÁN - JAMAY SIOP-E-IV-OB-LP-0712-2026