
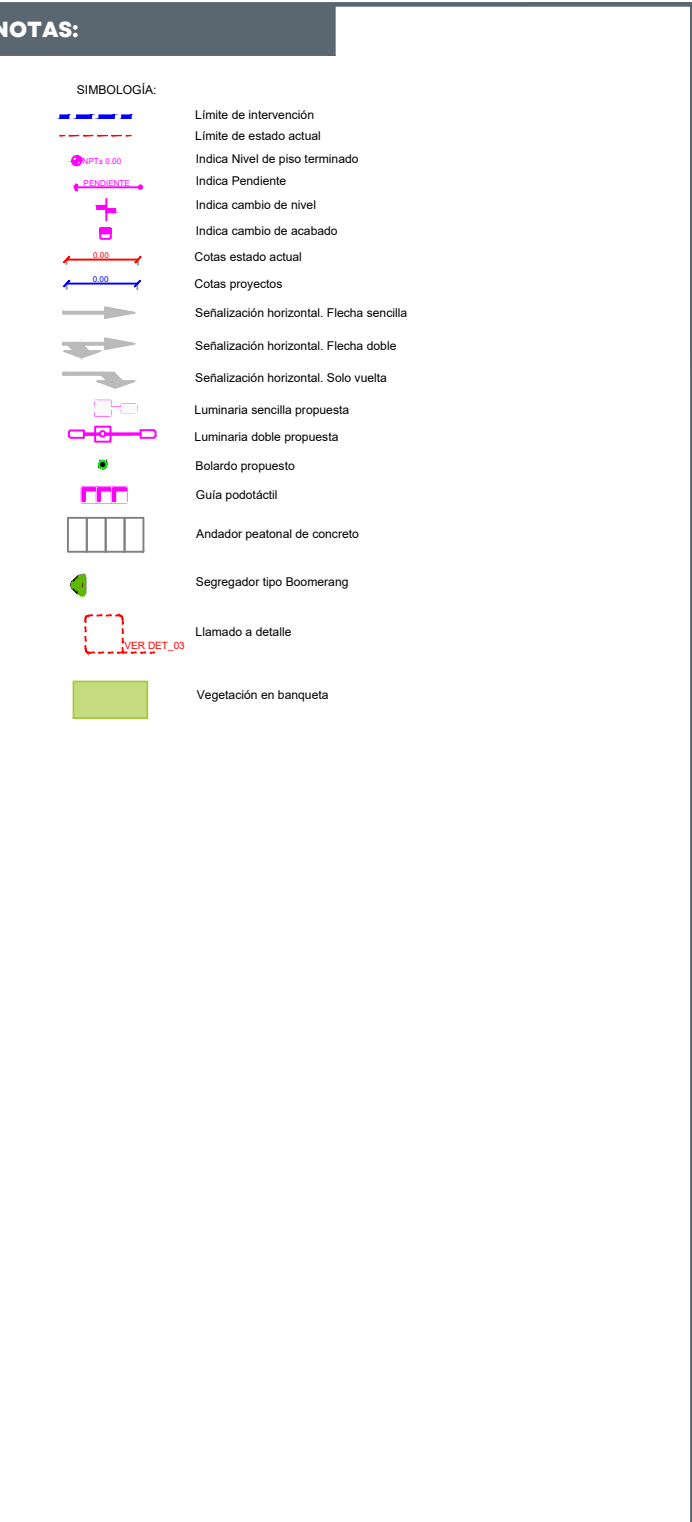


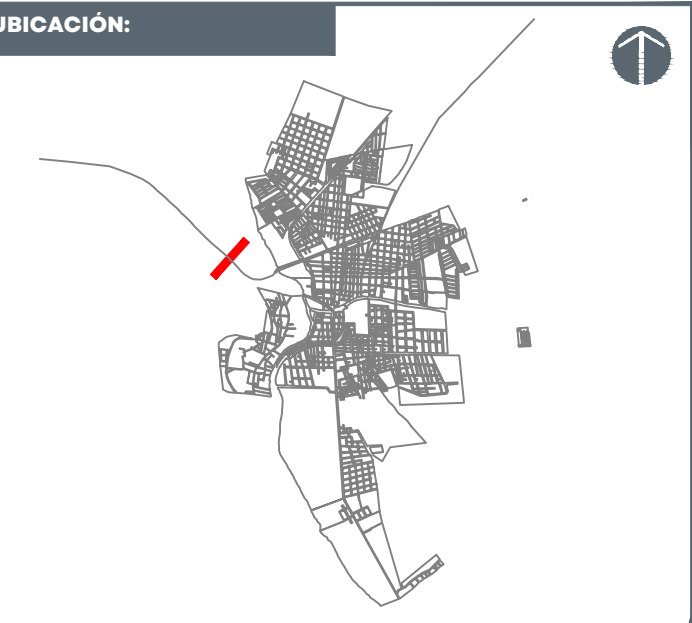

AUTORIZACIÓN:

Mtro. Joel Iván Zúñiga Gosálvez
Director General de Proyectos de Ingeniería

Ing. José Ramón González Suárez
Director de Proyectos Estructurales

PROYECTO:

Construcción de pasarela e instalación eléctrica y luminarias para puente peatonal ubicado sobre la carretera Ocotlán - Jamay, entre el Río Santiago y la Av. Francisco Zarco, en el municipio de Ocotlán, Jalisco.

CONTENIDO:

ARQUITECTÓNICO

ESCALA:	FECHA:	CLAVE DE PLANO:
1:1500	SEPTIEMBRE 2026	ARQ_LL

