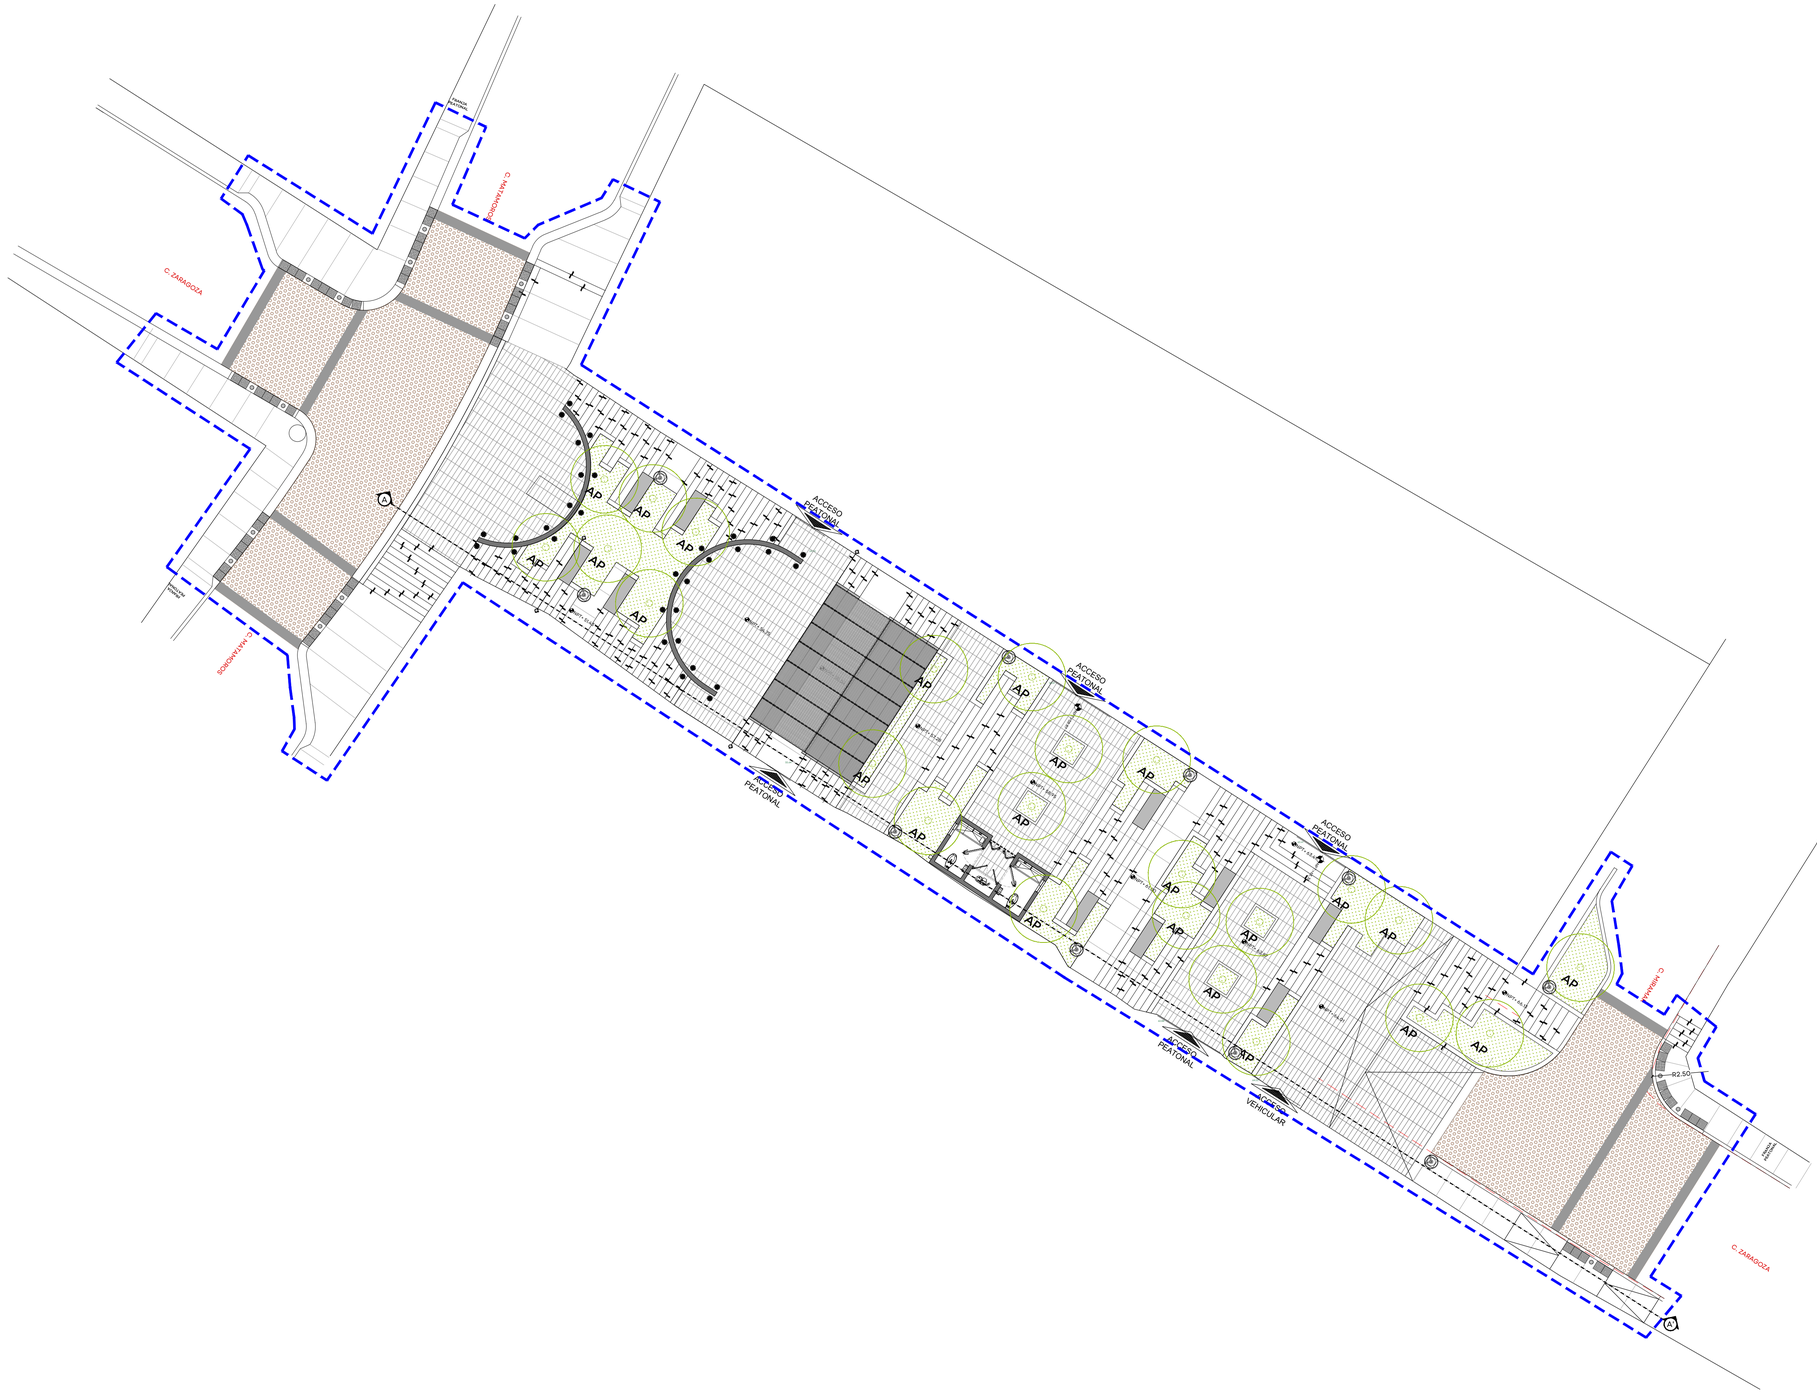


01 PLANTA CONJUNTO
ESCALA 1:250

0.00 1.00 5.00
0.50 2.00 9.00
1:125

_RIVA_DET_SIOP-E-TUR-OB-LP-0993-2026.dwg

JALISCO
GOBIERNO DEL ESTADO

UBICACIÓN:



NOTAS:

SIMBOLOGÍA

- CAMBIO DE ACABADO
- CAMBIO DE NIVEL
- LÍNEA DE SECCIÓN
- NPT+ 0.00 NIVEL PLANTA
- NPT+ 0.00 NLIT NLSC NLIC NP NLSD NLIL NLSL NB NIVEL SECCIÓN | ALZADO
- PENDIENTE PENDIENTE
- ÁRBOL EXISTENTE
- ÁRBOL TRASPLANTE
- ÁRBOL PROPUESTO
- ÁREA VERDE
- ACCESO VEHICULAR
- LÍNEA DE ESTADO ACTUAL
- LÍMITE DE INTERVENCIÓN
- POSTE CFE
- POSTE TELEFONO
- REGISTRO CIRCULAR
- REGISTRO CUADRADO
- LUMINARIA DE PISO
- LUMINARIA PUNTA POSTE
- LUMINARIA VEHICULAR
- BANCA
- **NPT** NIVEL DE PISO TERMINADO
- **NLIT** NIVEL LECHO INFERIOR DE TRABE
- **NLSC** NIVEL LECHO SUPERIOR DE CORNISA
- **NLIC** NIVEL LECHO INFERIOR DE CORNISA
- **NP** NIVEL DE PRETIL
- **NLSD** NIVEL LECHO SUPERIOR DALA
- **NLIL** NIVEL LECHO INFERIOR LOSA
- **NLSL** NIVEL LECHO SUPERIOR Llosa
- **NB** NIVEL DE BANQUETA
- **BAP** BAJADA DE AGUA PLUVIAL
- **BAN** BAJADA AGUAS NEGRAS

AUTORIZACIÓN:

Arq. Douglas Rodriguez Perea
Director General de Arquitectura y Urbanismo

Arq. Daniel Benitez Núñez
Director de Diseño Urbano

DATOS GENERALES:

Localización: C. Zaragoza
Municipio: Puerto Vallarta

PROYECTO:

Construcción de cruceros seguros, banquetas, escaleras, gradas, pérgola, iluminación y mobiliario urbano en la rinconada Zaragoza, entre la calle Matamoros y calle Miramar, en el municipio de Puerto Vallarta, Jalisco.


CONTENIDO:

PROYECTO
PLANTA ARQUITECTÓNICA LLAVE

ESCALA:	FECHA:	CLAVE DE PLANO:
1:125	Nov. 2026	ARQ_LL

RINCONADA ZARAGOZA PUERTO VALLARTA, JALISCO. SIOP-E-TUR-OB-LP-0993-2026

Infraestructura y Obra Pública

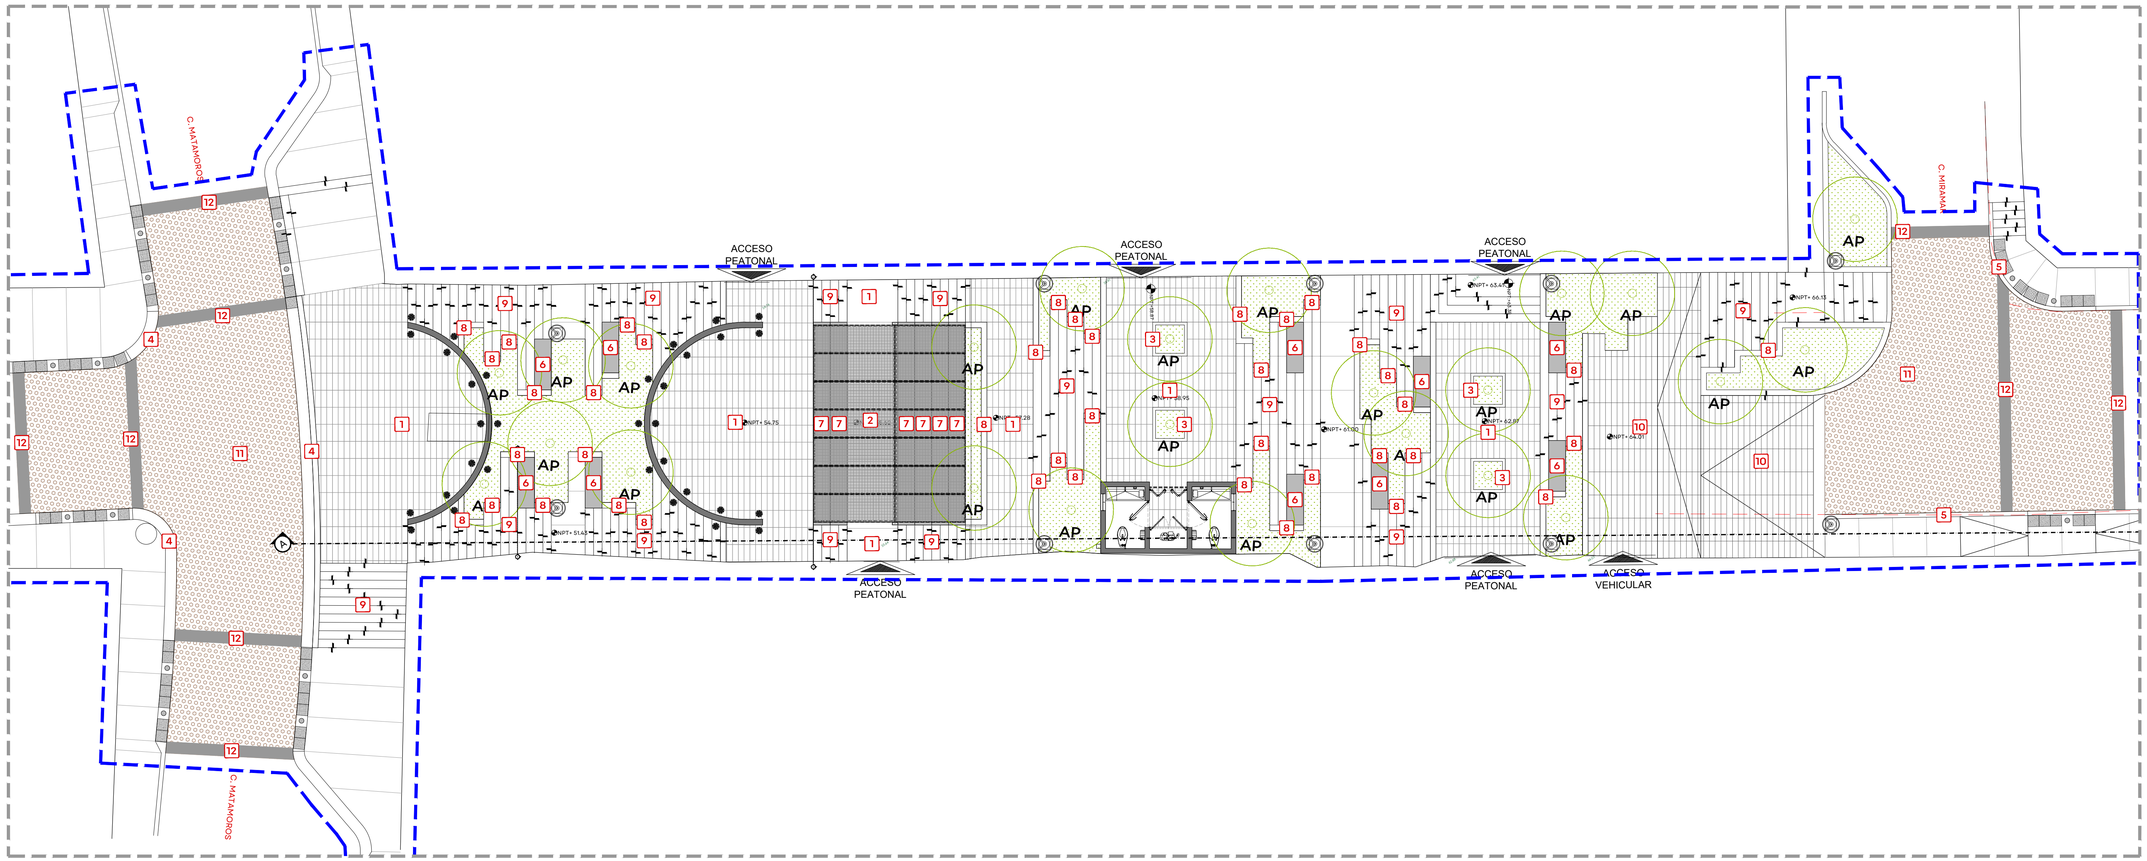

01 PLANTA CONJUNTO
ESCALA 1:250

TABLA DE ACABADOS	
No.	DESCRIPCIÓN
1	PLAZOLETA CON PIEZAS PREFABRICADAS 60X20 CM, 6 CM DE ESPESOR, EN COLOR CAFÉ MEDIO ACABADO APP 1000 PICOS.
2	PLAZOLETA DE CONCRETO f'c=250KG/CM² 10 CM DE ESPESOR CON AGREGADO DE ½", Y PIGMENTO INTEGRAL NEVADA MARCA PICEX AL 6% SEGÚN MUESTRA APROBADA. ACABADO LAVADO, CORTES DE DISCO @ 1.20 M DE ANCHO (SEGUN PROYECTO ARQUITECTONICO), CON BISEL DE 1 CM
3	GUARNICIÓN TIPO "I" DE CONCRETO f'c = 200 kg/cm2 DE 10x25 cm, AGREGADO DE 3/8" Y PIGMENTO INTEGRAL NEVADA MARCA PICEX AL 6% SEGÚN MUESTRA APROBADA., ACABADO LAVADO
4	GUARNICIÓN TIPO "I" DE CONCRETO ARMADO f'c = 250 kg/cm² DE 40 X 30 CM CON PIGMENTO INTEGRAL NEVADA MARCA PICEX AL 6% SEGÚN MUESTRA APROBADA., CHAFLAN DE 1" EN ARISTA EXTERNA EN TODA SU LONGITUD. ACABADO LAVADO
5	GUARNICIÓN TIPO "L" DE CONCRETO f'c = 200 kg/cm2 DE 15x40 cm, AGREGADO DE 3/8" Y PIGMENTO INTEGRAL NEVADA MARCA PICEX AL 6% SEGÚN MUESTRA APROBADA., ACABADO LAVADO
6	BANCA DE CONCRETO HECHA EN SITIO, DE CONCRETO f'c=250KG/CM², PIGMENTO INTEGRAL NEVADA MARCA PICEX AL 6% SEGÚN MUESTRA APROBADA CON AGREGADO DE ⅜", CON MARMOLINA DE #2 Y #3, ACABADO LAVADO
7	GRADA DE CONCRETO HECHA EN SITIO, DE CONCRETO f'c=250KG/CM², PIGMENTO INTEGRAL NEVADA MARCA PICEX AL 6% SEGÚN MUESTRA APROBADA CON AGREGADO DE ⅜", CON MARMOLINA DE #2 Y #3, ACABADO LAVADO
8	MURETE DE 20 CM. DE CORONA f'c = 250 kg/cm2, PIGMENTO INTEGRAL MARCA PICEX COLOR NEVADA 6% AGREGADO DE 3/8", CON MARMOLINA DE #2 Y #3, ACABADO LAVADO.
9	ESCALON DE CONCRETO HECHA EN SITIO, DE CONCRETO f'c=250KG/CM², PIGMENTO INTEGRAL NEVADA MARCA PICEX AL 6% SEGÚN MUESTRA APROBADA CON AGREGADO DE ⅜", CON MARMOLINA DE #2 Y #3, ACABADO LAVADO
10	CONCRETO ESTAMPADO MR 45 KG/CM2 PIGMENTO INTEGRAL EN COLOR NEVADA AL 12%. ACABADO ESTAMPADO DE ACUERDO A DETALLE.
11	CONCRETO ESTAMPADO MR 45 KG/CM2 PIGMENTO INTEGRAL EN COLOR TABACO AL 12%. ACABADO ESTAMPADO DE ACUERDO A DETALLE.
12	BALIZAMIENTO A BASE DE PINTURA TERMOPLÁSTICA COLOR BLANCO CON MICROESFERA DE VIDRIO REFLECTANTE.

0.00 1.00 5.00
0.00 2.50 7.50
1:100

_RIVA_DET_SIOP-E-TUR-OB-LP-0993-2026.dwg

JALISCO
GOBIERNO DEL ESTADO

UBICACIÓN:



NOTAS:

SIMBOLOGÍA

- CAMBIO DE ACABADO
- CAMBIO DE NIVEL
- LÍNEA DE SECCIÓN
- NPT+ 0.00 NIVEL PLANTA
- NPT+ 0.00 / NLIT+ 0.00 NIVEL SECCIÓN | ALZADO
- PENDIENTE PENDIENTE
- ÁRBOL EXISTENTE
- ÁRBOL TRASPLANTE
- ÁRBOL PROPUESTO
- ÁREA VERDE
- ACCESO VEHICULAR
- LÍNEA DE ESTADO ACTUAL
- LÍMITE DE INTERVENCIÓN
- POSTE CFE
- POSTE TELEFONO
- REGISTRO CIRCULAR
- REGISTRO CUADRADO
- LUMINARIA DE PISO
- LUMINARIA PUNTA POSTE
- LUMINARIA VEHICULAR
- BANCA
- **NPT** NIVEL DE PISO TERMINADO
- **NLIT** NIVEL LECHO INFERIOR DE TRABE
- **NLSC** NIVEL LECHO SUPERIOR DE CORNISA
- **NLIC** NIVEL LECHO INFERIOR DE CORNISA
- **NP** NIVEL DE PRETIL
- **NLSD** NIVEL LECHO SUPERIOR DALA
- **NLIL** NIVEL LECHO INFERIOR LOSA
- **NLSL** NIVEL LECHO SUPERIOR LOSA
- **NB** NIVEL DE BANQUETA
- **BAP** BAJADA DE AGUA PLUVIAL
- **BAN** BAJADA AGUAS NEGRAS

AUTORIZACIÓN:

Arq. Douglas Rodríguez Perea
Director General de Arquitectura y Urbanismo

Arq. Daniel Benítez Núñez
Director de Diseño Urbano

DATOS GENERALES:

Localización: C. Zaragoza
Municipio: Puerto Vallarta

PROYECTO:

Construcción de cruceros seguros, banquetas, escaleras, gradas, pérgola, iluminación y mobiliario urbano en la rinconada Zaragoza, entre la calle Matamoros y calle Miramar, en el municipio de Puerto Vallarta, Jalisco.


CONTENIDO:

ACABADOS

ESCALA:	FECHA:	CLAVE DE PLANO:
1:100	Nov. 2026	ACA

RINCONADA ZARAGOZA PUERTO VALLARTA, JALISCO. SIOP-E-TUR-OB-LP-0993-2026

Infraestructura y Obra Pública

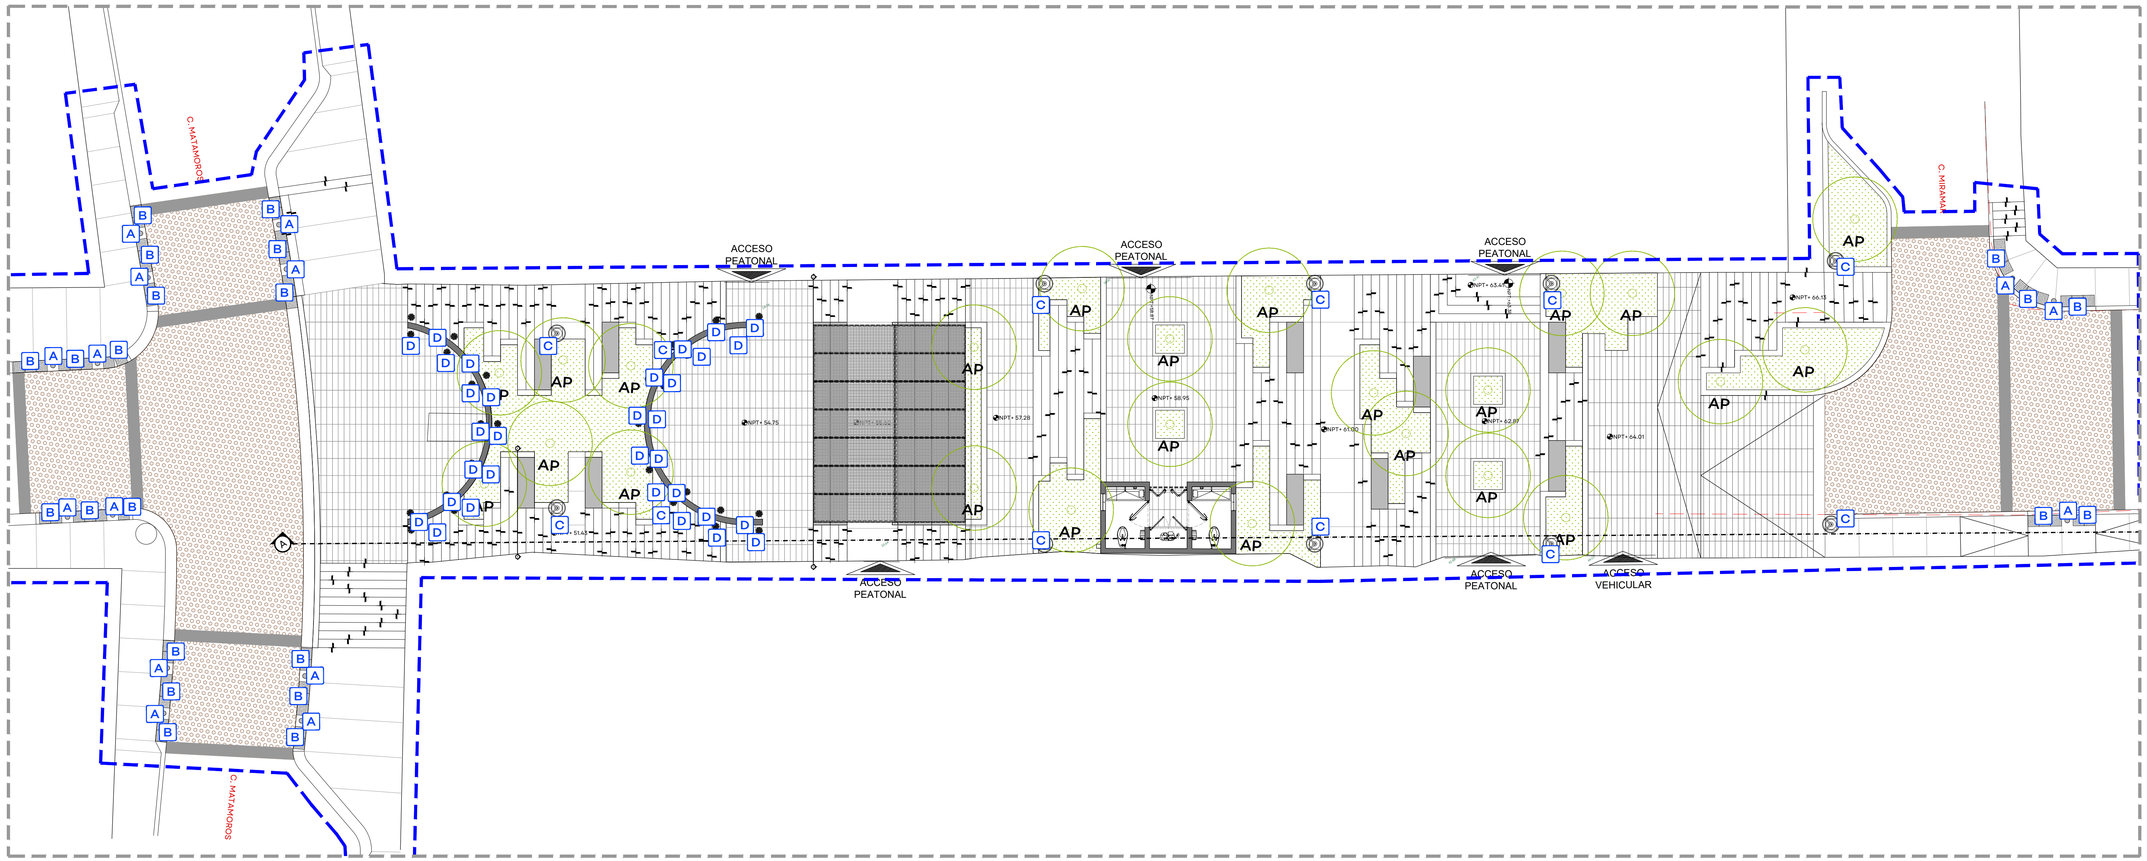

01 PLANTA CONJUNTO
ESCALA 1:250

TABLA DE MOBILIARIO

No.	DESCRIPCIÓN
A	BOLARDO METALICO JALISCO DE 6" DE DIAMETRO, FABRICADO EN TUBO DE ACERO AL CARBON CEDULA 30, DE 1.15 M DE DESARROLLO, CON CABEZAL DE FUNDICION DE ALUMINIO, CINTA REFLEJANTE GRADO INGENIERIA COLOR BLANCO, TERMINADO EN PINTURA POLIESTER HORNEADA
B	GUÍAS PODOTÁCTILES COMPUESTAS DE LOSETAS VIBRORPRENSADAS PREFABRICADAS CON TEXTURA TÁCTIL PUNTUAL EN FORMATO DE 40X40 CM EN COLOR NEGRO MARCA FRIESSEN.
C	LUMINARIA LED PEATONAL (50W) MODELO ASTURIAS 40
D	LUMINARIA LED EMPOTRABLE EN PISO MARCA CONSTRULITA, MODELO UPLIGHT DIRIGIBLE OU3163NBCA, 20W, 3000K.

0.00 1.00 5.00
0.00 2.50 7.50
1:100

DRIVA_DET_SIOP-E-TUR-OB-LP-0993-2026.dwg

JALISCO
GOBIERNO DEL ESTADO

UBICACIÓN:



NOTAS:

SIMBOLOGÍA

- CAMBIO DE ACABADO
- CAMBIO DE NIVEL
- LÍNEA DE SECCIÓN
- NPT+ 0.00 NIVEL PLANTA
- NPT+ 0.00 / NLT+ 0.00 NIVEL SECCIÓN | ALZADO
- PENDIENTE PENDIENTE
- ÁRBOL EXISTENTE
- ÁRBOL TRASPLANTE
- AP ÁRBOL PROPUESTO
- ÁREA VERDE
- ACCESO VEHICULAR
- LÍNEA DE ESTADO ACTUAL
- LÍMITE DE INTERVENCIÓN
- POSTE CFE
- POSTE TELEFONO
- REGISTRO CIRCULAR
- REGISTRO CUADRADO
- LUMINARIA DE PISO
- LUMINARIA PUNTA POSTE
- LUMINARIA VEHICULAR
- BANCA
- **NPT** NIVEL DE PISO TERMINADO
- **NLIT** NIVEL LECHO INFERIOR DE TRABE
- **NLSC** NIVEL LECHO SUPERIOR DE CORNISA
- **NLIC** NIVEL LECHO INFERIOR DE CORNISA
- **NP** NIVEL DE PRETIL
- **NLSD** NIVEL LECHO SUPERIOR DALA
- **NLIL** NIVEL LECHO INFERIOR LOSA
- **NLSL** NIVEL LECHO SUPERIOR LOSA
- **NB** NIVEL DE BANQUETA
- **BAP** BAJADA DE AGUA PLUVIAL
- **BAN** BAJADA AGUAS NEGRAS

AUTORIZACIÓN:

Arq. Douglas Rodríguez Perea
Director General de Arquitectura y Urbanismo

Arq. Daniel Benitez Núñez
Director de Diseño Urbano

DATOS GENERALES:

Localización: C. Zaragoza

Municipio: Puerto Vallarta

PROYECTO:

Construcción de cruceros seguros, banquetas, escaleras, gradas, pérgola, iluminación y mobiliario urbano en la rinconada Zaragoza, entre la calle Matamoros y calle Miramar, en el municipio de Puerto Vallarta, Jalisco.


CONTENIDO:

MOBILIARIO


ESCALA:	FECHA:	CLAVE DE PLANO:
1:100	Nov. 2026	MOB

Infraestructura y Obra Pública


RINCONADA ZARAGOZA PUERTO VALLARTA, JALISCO, SIOP-E-TUR-OB-LP-0993-2026

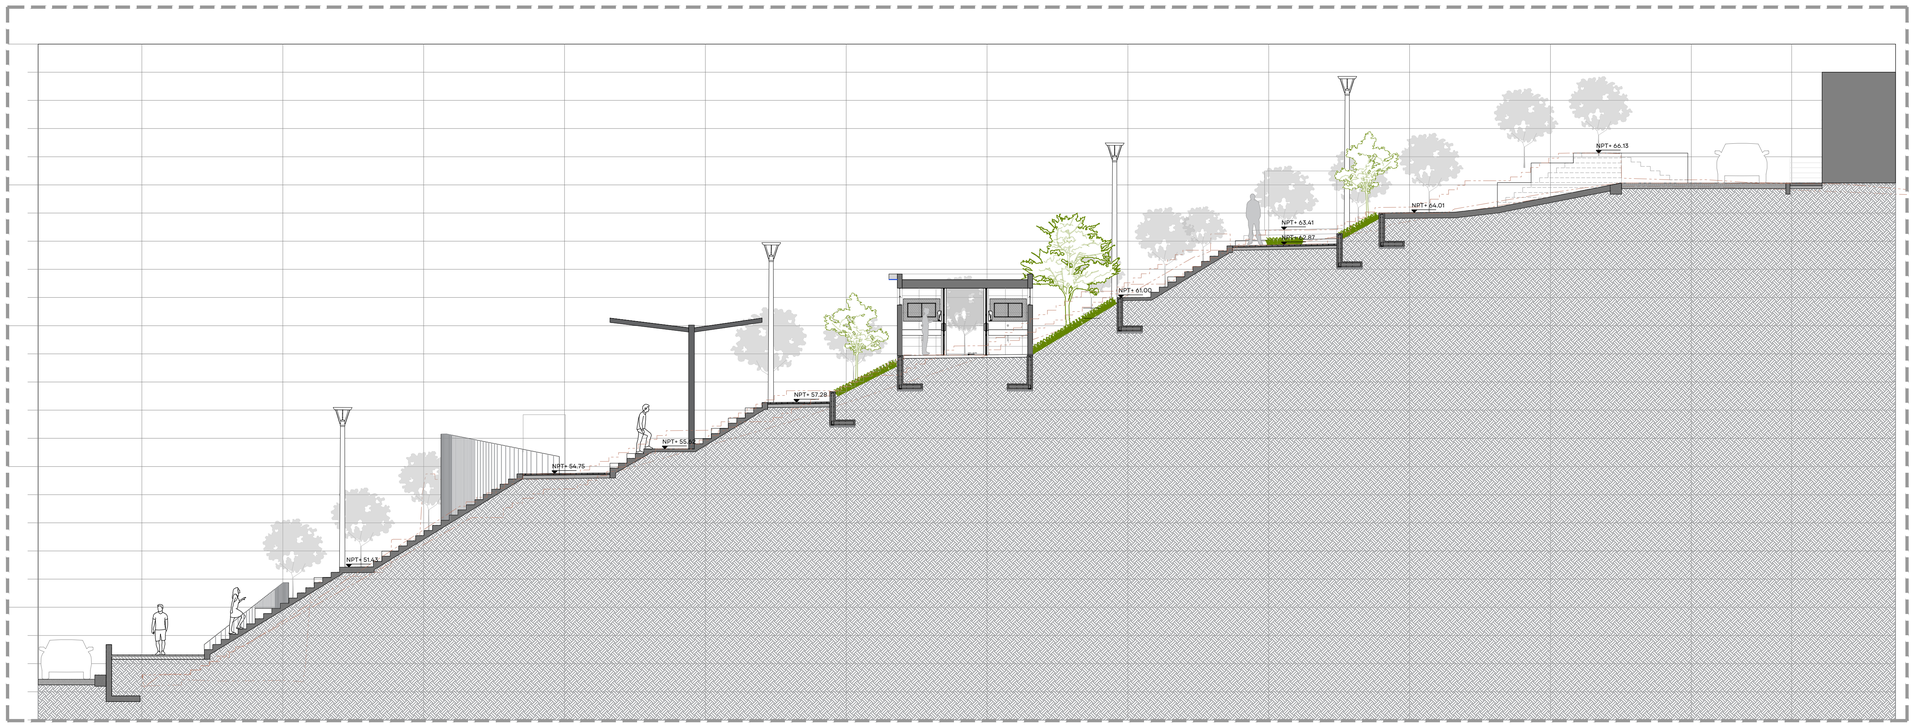


01 SECCIÓN A-A'
ESCALA 1:100

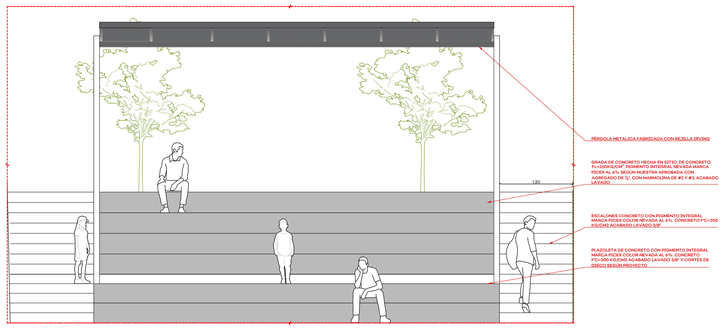

02 ÁREA DE FORO
ESCALA 1:50

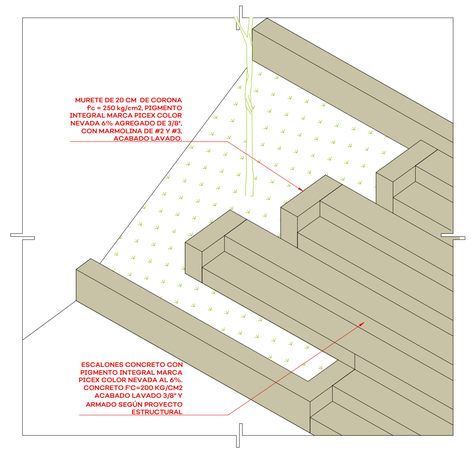

03 DET. JARDINERAS
ESCALA 1:25

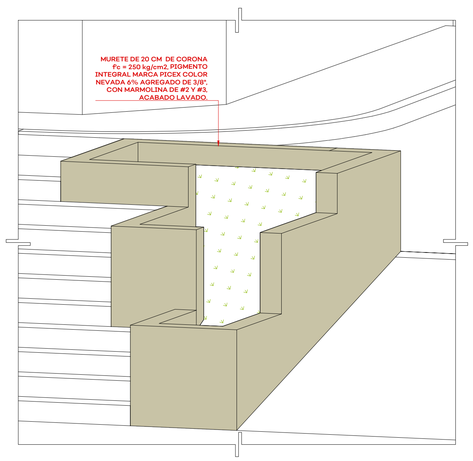

04 DET. MURETE EN PENDIENTE
ESCALA 1:25

JALISCO
GOBIERNO DEL ESTADO

UBICACIÓN:



NOTAS:

SIMBOLOGÍA

- CAMBIO DE ACABADO
- CAMBIO DE NIVEL
- LÍNEA DE SECCIÓN
- NPT+ 0.00 NIVEL PLANTA
- NPT+ 0.00 / +0.00 NIVEL SECCIÓN | ALZADO
- PENDIENTE PENDIENTE
- ÁRBOL EXISTENTE
- ÁRBOL TRASPLANTE
- ÁRBOL PROPUESTO
- ÁREA VERDE
- ACCESO VEHICULAR
- LÍNEA DE ESTADO ACTUAL
- LÍMITE DE INTERVENCIÓN
- POSTE CFE
- POSTE TELEFONO
- REGISTRO CIRCULAR
- REGISTRO CUADRADO
- LUMINARIA DE PISO
- LUMINARIA PUNTA POSTE
- LUMINARIA VEHICULAR
- BANCA
- **NPT** NIVEL DE PISO TERMINADO
- **NLIT** NIVEL LECHO INFERIOR DE TRABE
- **NLSC** NIVEL LECHO SUPERIOR DE CORNISA
- **NLIC** NIVEL LECHO INFERIOR DE CORNISA
- **NP** NIVEL DE PRETIL
- **NLSD** NIVEL LECHO SUPERIOR DALA
- **NLIL** NIVEL LECHO INFERIOR LOSA
- **NLSL** NIVEL LECHO SUPERIOR LOSA
- **NB** NIVEL DE BANQUETA
- **BAP** BAJADA DE AGUA PLUVIAL
- **BAN** BAJADA AGUAS NEGRAS

AUTORIZACIÓN:

Arq. Douglas Rodríguez Perea
Director General de Arquitectura y Urbanismo

Arq. Daniel Benitez Núñez
Director de Diseño Urbano

DATOS GENERALES:

Localización: C. Zaragoza

Municipio: Puerto Vallarta

PROYECTO:

Construcción de cruceros seguros, banquetas, escaleras, gradas, pérgola, iluminación y mobiliario urbano en la rinconada Zaragoza, entre la calle Matamoros y calle Miramar, en el municipio de Puerto Vallarta, Jalisco.


CONTENIDO:

PROYECTO
DETALLES


ESCALA:	FECHA:	CLAVE DE PLANO:
INDICADA	Nov. 2026	DET_01

RINCONADA ZARAGOZA PUERTO VALLARTA, JALISCO. SIOP-E-TUR-OB-LP-0993-2026


Infraestructura y Obra Pública

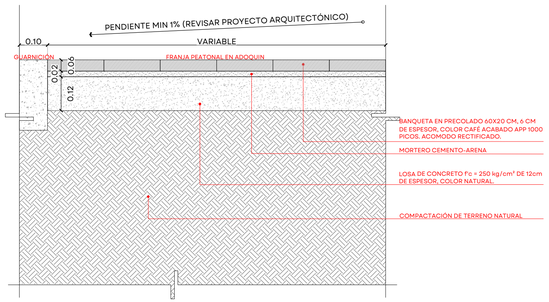

01 DET. PLAZOLETA DE ADOQUIN
ESCALA 1:10

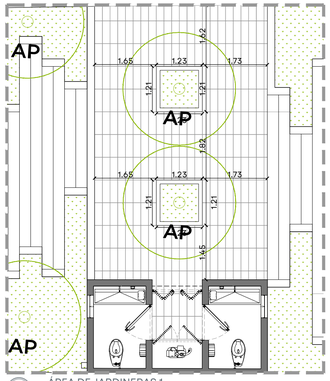

03 ÁREA DE JARDINERAS 1
ESCALA 1:75

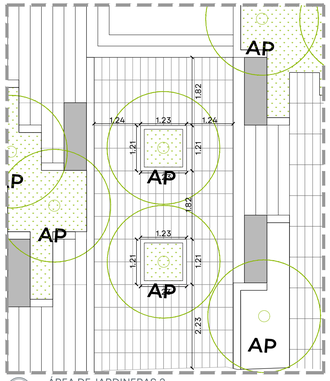

04 ÁREA DE JARDINERAS 2
ESCALA 1:75




DET. PRECOLADO ESTAMPADO JALISCO
FOTO ACTUAL




DET. PRECOLADO ESTAMPADO SIOP
FOTO ACTUAL


NOTA: EL AÑO DE LOS SELLOS Y PLACAS DEBE CORRESPONDER AL AÑO DE EJUCUIÓN DE LA OBRA.

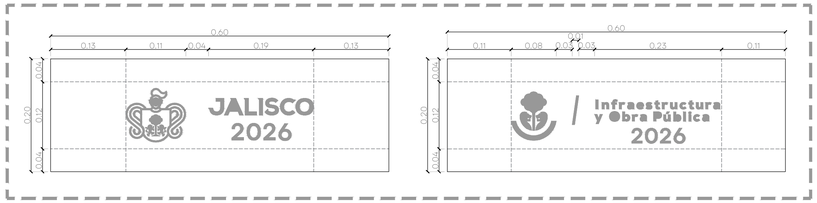

05 DET. PRECOLADOS JALISCO Y SIOP
ESCALA 1:250

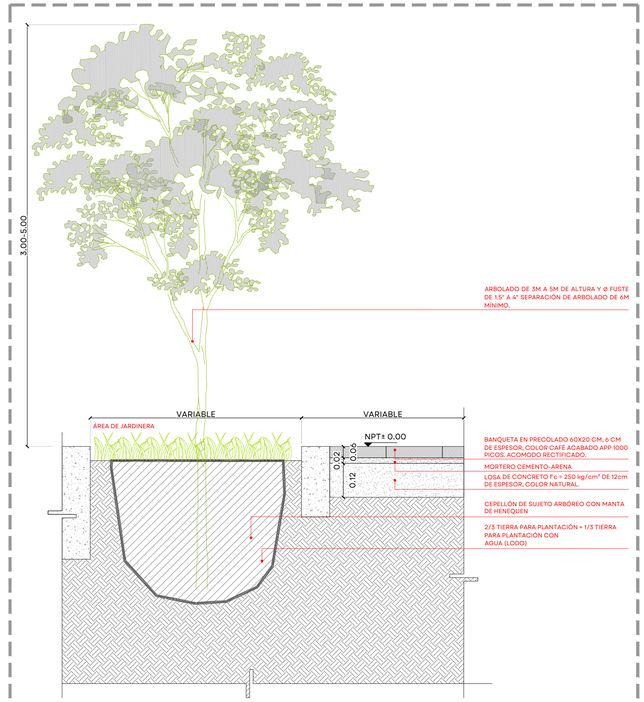


02 DET. SECCIÓN: CONFIGURACIÓN BANQUETA CON JARDINERA
ESCALA 1:10

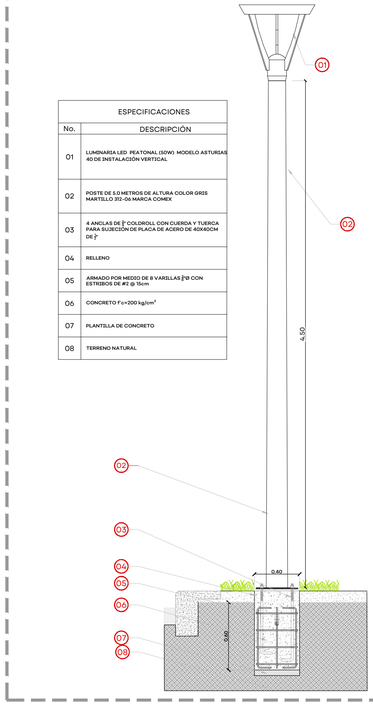


ESPECIFICACIONES	
No.	DESCRIPCIÓN
01	LUMINARIA LED PEATONAL (50W) MODELO ASTURIAS 40 DE INSTALACIÓN VERTICAL
02	POSTE DE 5.0 METROS DE ALTURA COLOR GRIS MARTILLO 312-06 MARCA COMEX
03	4 ANCLAS DE ¾" COLDROLL CON CUERDA Y TUERCA PARA SUJECIÓN DE PLACA DE ACERO DE 40X40CM DE ¼"
04	RELLENO
05	ARMADO POR MEDIO DE 8 VARILLAS #3 CON ESTRIBOS DE #2 @ 15cm
06	CONCRETO f'c=200 kg/cm²
07	PLANTILLA DE CONCRETO
08	TERRENO NATURAL


06 DET. LUMINARIA
ESCALA 1:25

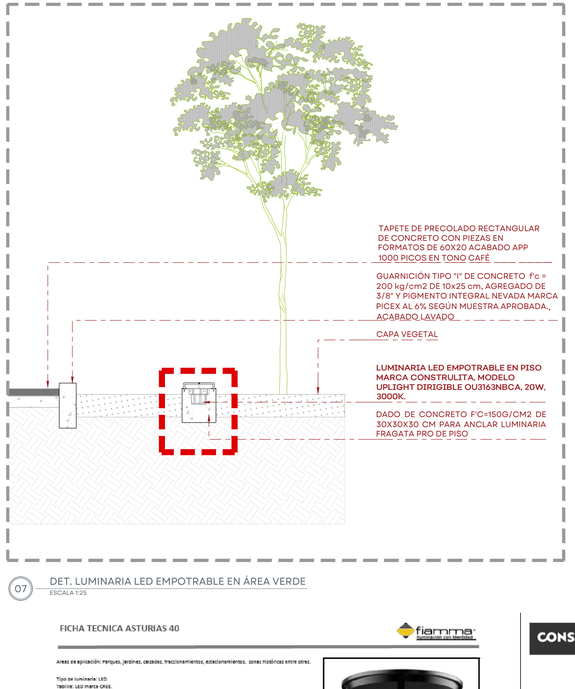


07 DET. LUMINARIA LED EMPOTRABLE EN ÁREA VERDE
ESCALA 1:25

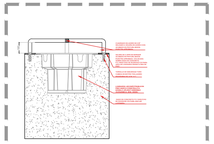

08 SECCIÓN DETALLE DE LUMINARIA
ESCALA 1:10

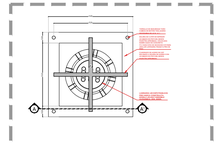


09 PLANTA DETALLE DE LUMINARIA
ESCALA 1:10

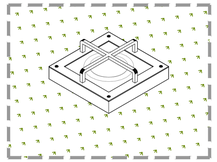

10 IMAGEN OBJETIVO
ESCALA 1:10

12 BASAMENTO
ESCALA 1:25

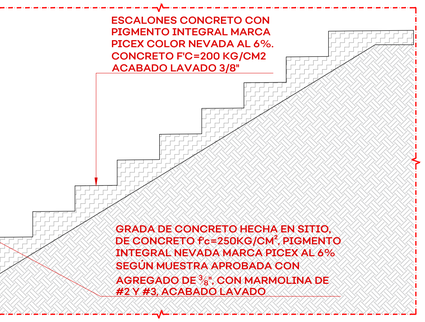

11 DET. BANCAS Y ESCALONES DE CONCRETO
ESCALA 1:20

FICHA TECNICA ASTURIAS 40

fiamma
Energía en Tiempos

Areas de aplicación: parques, jardines, caseríos, fraccionamientos, estacionamientos, zonas históricas entre otras.

Tipo de luminaria: LED.
Tablilla: LED marca CREE.
Tipo de montaje: en poste o brazo con espiga de 3".
Curva fpo: II y V.
Potencia: 30 – 200w.
Temperatura de color: 4000K de línea (5000K y 3000K sobre pedido)
IRC: 70
Material luminaria: aluminio
Alta resistencia a la corrosión de tipo:
Clase A: Atmósferas rurales e industriales.
Clase B: Atmósferas marinas y aguas salinas.
Material Óptica: PMMA.

Voltage: 138-277VCA, 50/60hz.
Dimesion: 0
Factor de potencia: 0.85
Supresor de picos: Mínimo 10kV y 10kA (IEEE C62.41 2002 categoría C alta).


Grado de protección en conjunto óptico: IP66.

Temperatura ambiente de operación hasta: 50°C.
Vida útil: 100.000hrs.

Recubierta con pintura poliéster en polvo anti grafiti y aditivos inhibidores a rayos UV y corrosión para evitar una decoración prematura; aplicada electrostáticamente y termocurada a alta temperatura, manteniendo un espesor promedio de 100 Micras, y con resultados a la prueba de adherencia de 5B, 0% de desprendimiento del recubrimiento por el método de cinta/corte cruzado. Toda la luminaria expuesta al exterior es de acero inoxidable.





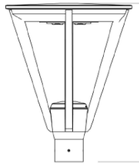

Cumple con las Normas:
NOM-003-SCFI-2014
NOM-031-ENER-2019.
NOM-058-SCFI-2017.
Hecho en México

CONSTRULITA.
EL SENTIDO DE LA LUZ



Uplights dirigibles 3000K/ 4000K

Ópticas dirigibles

Es una familia de uplights que cuentan con ópticas dirigibles independientes que ayudan a adaptarse a las necesidades de los diferentes proyectos, además de contar con un excelente control óptico.

Certificaciones: NOM

Garantía: 5 años

Datos técnicos generales:

Fuente de Luz	LED integrado
Flujo luminoso nominal (lm)	310 - 1,660
Eficiencia nominal (lm/W)	>51
TCC	3000K/ 4000K
IRC	>80
Ángulo de apertura	24°
Potencia	6W/ 10W/ 14W/ 20W
Tensión	100-277V~
Frecuencia de operación	50 Hz/ 60 Hz
Factor de potencia	>0.90
Distorsión de armónicos (THD)	<10%
Temperatura de operación	-20° a 50°C
Driver	Integrado
Protocolo de control	ON/OFF
Vida promedio / Tipo de vida	50,000h L70
Material del cuerpo	Aluminio
Material de la óptica / difusor	Cristal
Acabado	Pintura electrostática
Color	Negro
IP	67
IK	10
Peso	0.67 Kg/ 0.68 Kg/ 1.14 Kg/ 1.75 Kg/ 1.85 Kg/ 2.6 Kg/ 3Kg
Tipo de instalación	Empotrado
Tipo de producto	Uplight

Matriz de producto:

Información del pedido:

OU		N		A

Ejemplo de construcción de código: OU3160 N BC A

Aplicación	Consec.	Color	TCC	Tensión	Potencia	Flujo luminoso nominal	IRC	Ángulo	Dimensiones
OU	3160	N- Negro	BC- 3000K BN-4000K	A- 100-277V~	6W	300	80	24°	92°56mm
	3162				14W	630			160°56mm
	3163				20W	1,500			200°56mm
	3164				6W	300			51°61°56mm
	3165				14W	630			160°160°56mm
	3166				20W	1,500			200°200°56mm

JALISCO
GOBIERNO DEL ESTADO

UBICACIÓN:



NOTAS:

SIMBOLOGÍA

- CAMBIO DE ACABADO
- CAMBIO DE NIVEL
- LÍNEA DE SECCIÓN
- NPT± 0.00 NIVEL PLANTA
- NPT± 0.00 NIVEL SECCIÓN | ALZADO
- PENDIENTE PENDIENTE
- ÁRBOL EXISTENTE
- ÁRBOL TRASPLANTE
- ÁRBOL PROPUESTO
- ÁREA VERDE
- ACCESO VEHICULAR
- LÍNEA DE ESTADO ACTUAL
- LÍMITE DE INTERVENCIÓN
- POSTE CFE
- POSTE TELEFONO
- REGISTRO CIRCULAR
- REGISTRO CUADRADO
- LUMINARIA DE PISO
- LUMINARIA PUNTA POSTE
- LUMINARIA VEHICULAR
- BANCA
- **NPT** NIVEL DE PISO TERMINADO
- **NLIT** NIVEL LECHO INFERIOR DE TRABE
- **NLSC** NIVEL LECHO SUPERIOR DE CORNISA
- **NLIC** NIVEL LECHO INFERIOR DE CORNISA
- **NP** NIVEL DE PRETIL
- **NLSD** NIVEL LECHO SUPERIOR DALA
- **NLIL** NIVEL LECHO INFERIOR LOSA
- **NLSL** NIVEL LECHO SUPERIOR LOSA
- **NB** NIVEL DE BANQUETA
- **BAP** BAJADA DE AGUA PLUVIAL
- **BAN** BAJADA AGUAS NEGRAS

AUTORIZACIÓN:

Arq. Douglas Rodríguez Perea
Director General de Arquitectura y Urbanismo

Arq. Daniel Benitez Núñez
Director de Diseño Urbano

DATOS GENERALES:

Localización: C. Zaragoza
Municipio: Puerto Vallarta

PROYECTO:

Construcción de cruceros seguros, banquetas, escaleras, gradas, pérgola, iluminación y mobiliario urbano en la rinconada Zaragoza, entre la calle Matamoros y calle Miramar, en el municipio de Puerto Vallarta, Jalisco.


CONTENIDO:

DETALLES


ESCALA:	FECHA:	CLAVE DE PLANO:
INDICADA	Nov. 2026	DET_02

Infraestructura y Obra Pública

RINCONADA ZARAGOZA PUERTO VALLARTA, JALISCO. SIOP-E-TUR-OB-LP-0993-2026

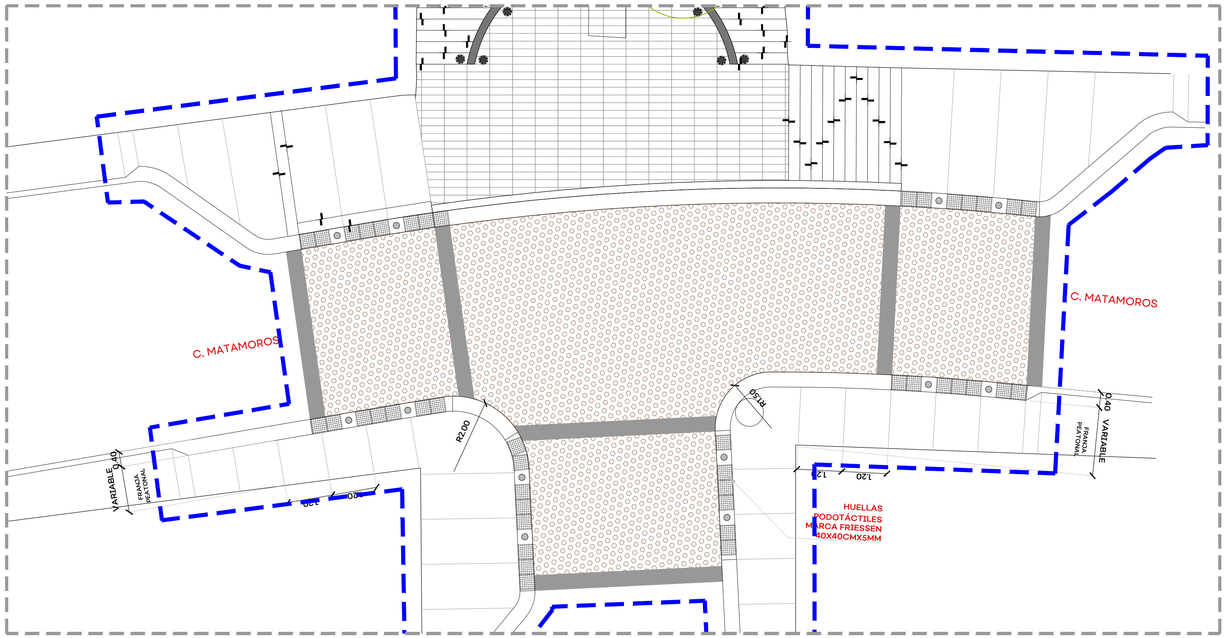


01 PLANTA CONJUNTO
ESCALA 1:75

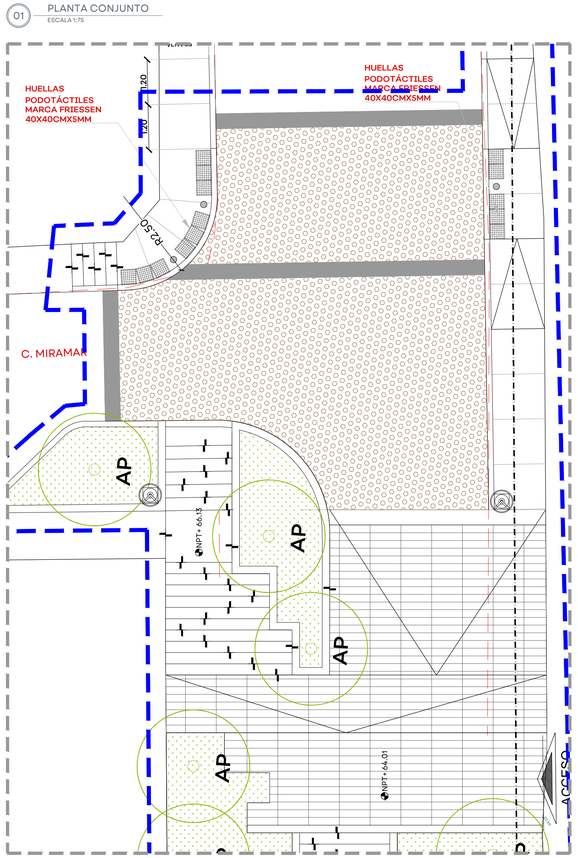


02 PLANTA CONJUNTO
ESCALA 1:75


03 DET. SECCIÓN A-A': CONFIGURACIÓN BANQUETA
ESCALA 1:10

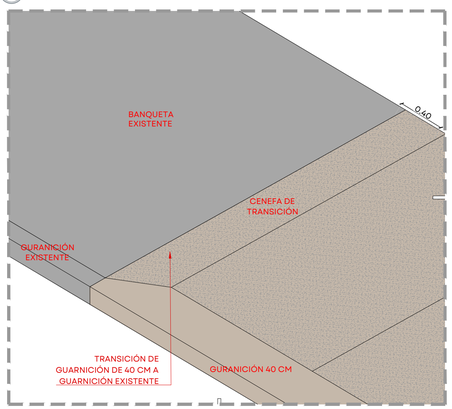


04 PLANTA CONJUNTO
ESCALA 1:10

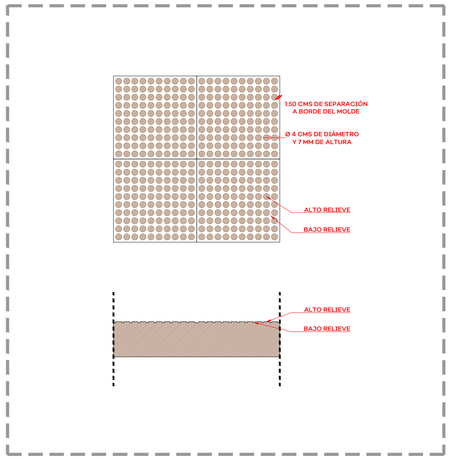


05 DET. CONCRETO ESTAMPADO 1
ESCALA 1:20

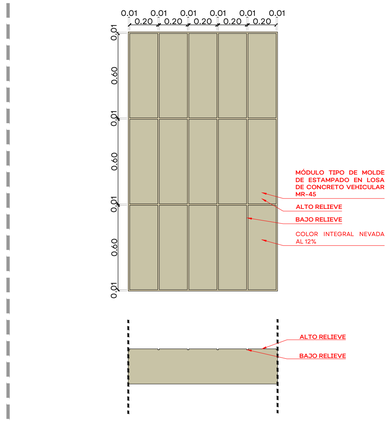

06 DET. CONCRETO ESTAMPADO 2
ESCALA 1:20

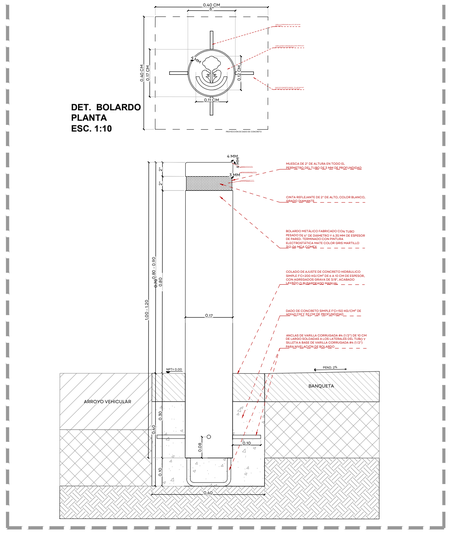

07 DET. BOLARDO
ESCALA 1:10

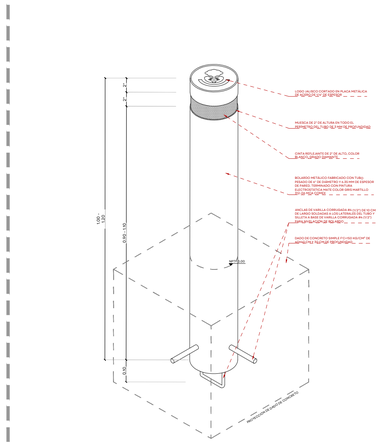

08 ISOMETRICO BOLARDO
ESCALA 1:10



DIGITAL_DET_SIOP-E-TUR-OB-LP-0993-2026.dwg

JALISCO
GOBIERNO DEL ESTADO

UBICACIÓN:



NOTAS:

SIMBOLOGÍA

- CAMBIO DE ACABADO
- CAMBIO DE NIVEL
- LÍNEA DE SECCIÓN
- NPT+ 0.00 NIVEL PLANTA
- NPT+ 0.00 NIVEL SECCIÓN | ALZADO
- PENDIENTE PENDIENTE
- ÁRBOL EXISTENTE
- ÁRBOL TRASPLANTE
- ÁRBOL PROPUESTO
- ÁREA VERDE
- ACCESO VEHICULAR
- LÍNEA DE ESTADO ACTUAL
- LÍMITE DE INTERVENCIÓN
- POSTE CFE
- POSTE TELEFONO
- REGISTRO CIRCULAR
- REGISTRO CUADRADO
- LUMINARIA DE PISO
- LUMINARIA PUNTA POSTE
- LUMINARIA VEHICULAR
- BANCA
- **NPT** NIVEL DE PISO TERMINADO
- **NLIT** NIVEL LECHO INFERIOR DE TRABE
- **NLSC** NIVEL LECHO SUPERIOR DE CORNISA
- **NLIC** NIVEL LECHO INFERIOR DE CORNISA
- **NP** NIVEL DE PRETIL
- **NLSD** NIVEL LECHO SUPERIOR DALA
- **NLIL** NIVEL LECHO INFERIOR LOSA
- **NLSL** NIVEL LECHO SUPERIOR LOSA
- **NB** NIVEL DE BANQUETA
- **BAP** BAJADA DE AGUA PLUVIAL
- **BAN** BAJADA AGUAS NEGRAS

AUTORIZACIÓN:

Arq. Douglas Rodríguez Perea
Director General de Arquitectura y Urbanismo

Arq. Daniel Benítez Núñez
Director de Diseño Urbano

DATOS GENERALES:

Localización: C. Zaragoza
Municipio: Puerto Vallarta

PROYECTO:

Construcción de cruceros seguros, banquetas, escaleras, gradas, pérgola, iluminación y mobiliario urbano en la rinconada Zaragoza, entre la calle Matamoros y calle Miramar, en el municipio de Puerto Vallarta, Jalisco.


CONTENIDO:

DETALLES BANQUETAS

ESCALA:	FECHA:	CLAVE DE PLANO:
INDICADA	Nov. 2026	DET_03


RINCONADA ZARAGOZA PUERTO VALLARTA, JALISCO, SIOP-E-TUR-OB-LP-0993-2026

Infraestructura y Obra Pública

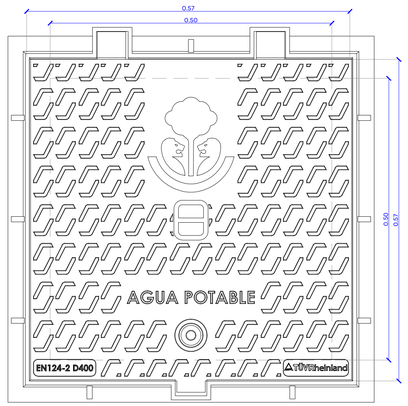


MARCO Y TAPA DE HIERRO DUCTIL, CON TRABA Y LLAVE DE APERTURA PENTGONAL, 10 CM DE ALTURA, ARTICULACION POR DOBLE BISAGRA, (NO TORNILLO, NO VARILLA) ABERTURA CON BISAGRA 110°, PESO 53.2 KG. CLASE D400 CON RESISTENCIA A 40 TN. MEDIDA EXT. 65X65CM, MEDIDA INTERNA 50X50CM ENTRADA HOMBRE. LOGO INSTITUSIONAL DEL GOBIERNO DE JALISCO, FABRICADO DE CONFORMIDAD CON LA NORMA EN 124-2 2015 PRESENTAR CERTIFICADO DE LA NORMA REFERIDA VIGENTE, MARCA DUCTILE O SIMILAR

01 TAPA PARA CAJA DE VÁLVULAS
ESCALA 1:5

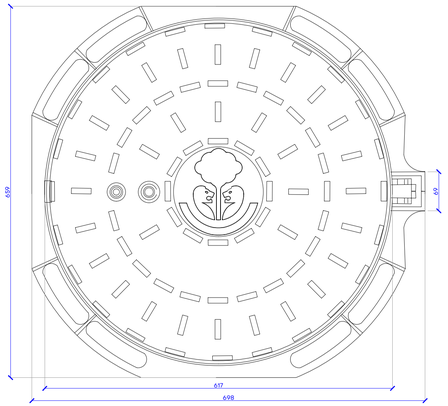


BROCAL VENTILADO EN HIERRO DUCTIL,ENTRADA HOMBRE DN 600 MM, 10 CM ALTURA MINIMA, HIERRO DUCTIL, TAPA Y MARCO, ARTICULACION POR BISAGRA,(NO TORNILLO, NO VARILLA) ABERTURA A 110° , BLOQUEO AUTOMATICO SEGURIDAD 90°, ANILLO ANTIRUIDO PESO 35KG. CLASE D400 O RESISTENCIA 40 TN. FABRICADO DE CONFORMIDAD CON LA NORMA EUROPEA EN124, PRESENTAR CERTIFICADO DE LA NORMA REFERIDA VIGENTE. LOGO INSTITUSIONAL DEL GOBIERNO DE JALISCO. MODELO KORUPAM, MARCA DUCTILINE O SIMILAR

02 TAPA PARA REGISTRO SANITARIO
ESCALA 1:5

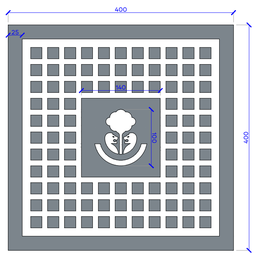

TAPA DE 40X40 CM Y 3 CM DE ESPESOR, PARA REGISTRO, FABRICADA EN POLICONCRETO CON PIGMENTACIÓN DE ORIGEN EN RESINA POLIÉSTER COLOR GRIS CLARO, REFUERZO INTERNO DE CAPAS COMBINADAS DE POLIMÉRICO CONTINUO DE 800 G/M^2, ACABADO ANTIDESLIZANTE PARA TRÁFICO PEATONAL. ESPACIO DE 14X14 CM PARA LOGO INSTITUCIONAL GOBIERNO DE JALISCO. ACABADO INFERIOR EN RESINA POLIÉSTER CON REFUERZO EXTERNO DE CAPAS COMBINADAS DE POLIMÉRICO CONTINUO DE 1,500 G/M^2, PESO APROXIMADO DE 10 KG. RESISTENCIA 17 TON, PARA USO EXTERIOR E INTERIOR

03 TAPA DE 40x40 CM PARA REGISTRO DE AGUA POTABLE
ESCALA 1:5

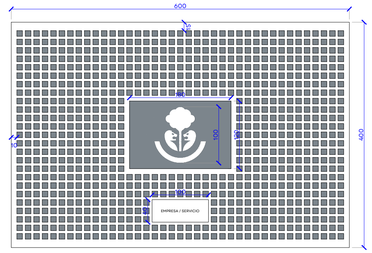

TAPA DE 60X40 CM Y 3 CM DE ESPESOR, PARA REGISTRO, FABRICADA EN POLICONCRETO CON PIGMENTACIÓN DE ORIGEN EN RESINA POLIÉSTER COLOR GRIS CLARO, REFUERZO INTERNO DE CAPAS COMBINADAS POLIMÉRICO CONTINUO DE 800 G/M^2, ACABADO ANTIDESLIZANTE PARA TRÁFICO PEATONAL. ESPACIO DE 18X12 CM PARA LOGO INSTITUCIONAL GOBIERNO DE JALISCO. ACABADO INFERIOR EN RESINA POLIÉSTER CON REFUERZO EXTERNO DE CAPAS COMBINADAS DE POLIMÉRICO CONTINUO DE 1,500 G/M^2, PESO APROXIMADO DE 18 KG. RESISTENCIA 17 TON, PARA USO EXTERIOR E INTERIOR

04 TAPA DE 60 x 40CM PARA REGISTRO DE TELECOMUNICACIÓNES
ESCALA 1:5

JALISCO
GOBIERNO DEL ESTADO

UBICACIÓN:



NOTAS:

SIMBOLOGÍA

- CAMBIO DE ACABADO
- CAMBIO DE NIVEL
- LÍNEA DE SECCIÓN
- NPT= 0.00 NIVEL PLANTA
- NPT= 0.00 NLIT= 0.00 NIVEL SECCIÓN | ALZADO
- PENDIENTE PENDIENTE
- ÁRBOL EXISTENTE
- ÁRBOL TRASPLANTE
- ÁRBOL PROPUESTO
- ÁREA VERDE
- ACCESO VEHICULAR
- LÍNEA DE ESTADO ACTUAL
- LÍMITE DE INTERVENCIÓN
- POSTE CFE
- POSTE TELEFONO
- REGISTRO CIRCULAR
- REGISTRO CUADRADO
- LUMINARIA DE PISO
- LUMINARIA PUNTA POSTE
- LUMINARIA VEHICULAR
- BANCA
- **NPT** NIVEL DE PISO TERMINADO
- **NLIT** NIVEL LECHO INFERIOR DE TRABE
- **NLSC** NIVEL LECHO SUPERIOR DE CORNISA
- **NLIC** NIVEL LECHO INFERIOR DE CORNISA
- **NP** NIVEL DE PRETIL
- **NLSD** NIVEL LECHO SUPERIOR DALA
- **NLIL** NIVEL LECHO INFERIOR LOSA
- **NLSL** NIVEL LECHO SUPERIOR LOSA
- **NB** NIVEL DE BANQUETA
- **BAP** BAJADA DE AGUA PLUVIAL
- **BAN** BAJADA AGUAS NEGRAS

AUTORIZACIÓN:

Arq. Douglas Rodriguez Perea
Director General de Arquitectura y Urbanismo

Arq. Daniel Benitez Núñez
Director de Diseño Urbano

DATOS GENERALES:

Localización: C. Zaragoza
Municipio: Puerto Vallarta

PROYECTO:

Construcción de cruceros seguros, banquetas, escaleras, gradas, pérgola, iluminación y mobiliario urbano en la rinconada Zaragoza, entre la calle Matamoros y calle Miramar, en el municipio de Puerto Vallarta, Jalisco.


CONTENIDO:

DETALLES DE TAPAS


ESCALA:	FECHA:	CLAVE DE PLANO:
1:5	Nov. 2026	DET_04

Infraestructura y Obra Pública


RINCONADA ZARAGOZA PUERTO VALLARTA, JALISCO. SIOP-E-TUR-OB-LP-0993-2026

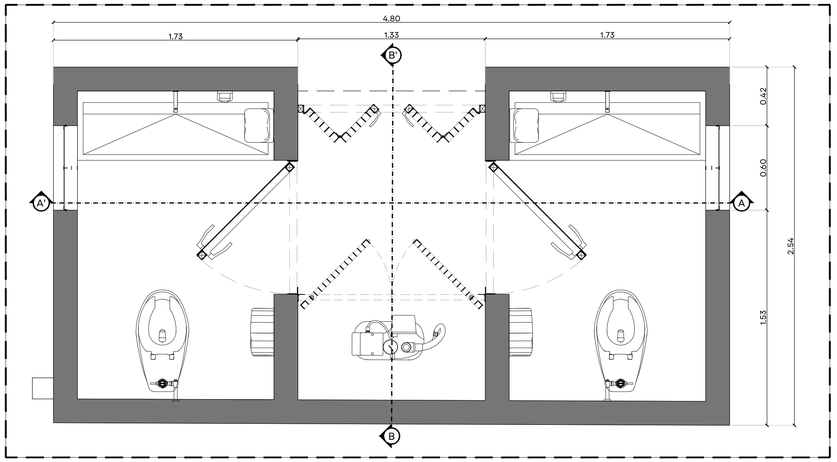


01 PLANTA ARQUITECTONICA BAÑOS
ESCALA 1:20

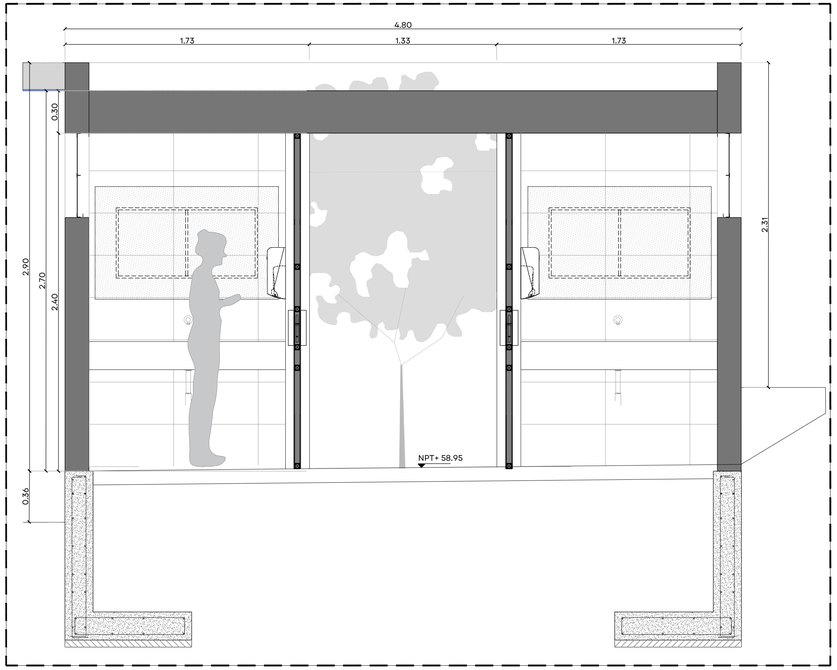

04 SECCIÓN A-A'
ESCALA 1:20

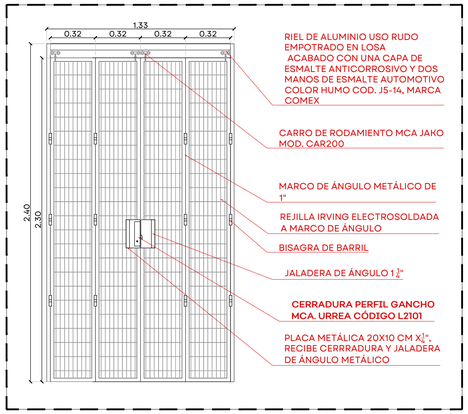


10 DET. PUERTA DE REJILLA IRVING PARA BAÑO
ESCALA 1:20

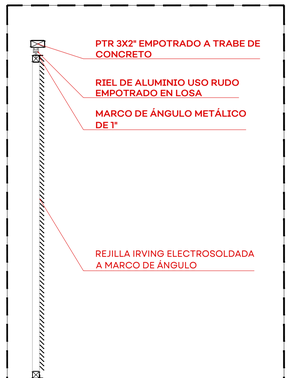


11 SECC. PUERTA DE REJILLA IRVING PARA BAÑO
ESCALA 1:20


12 DET. SEÑALETICA MODULO DE BAÑOS
ESCALA 1:20

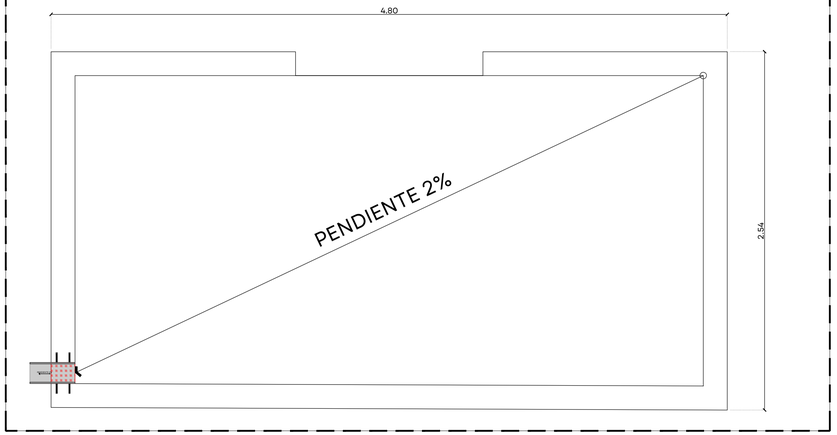


02 PLANTA DE AZOTEA BAÑOS
ESCALA 1:20

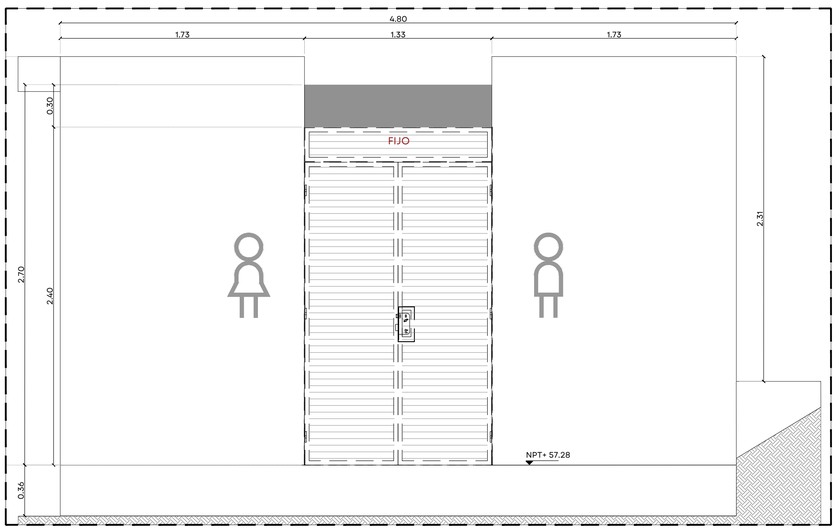


03 FACHADA MODULO DE BAÑOS
ESCALA 1:20

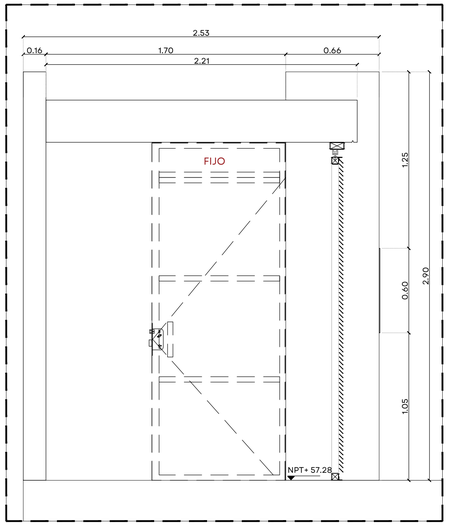


05 SECCIÓN B-B'
ESCALA 1:20

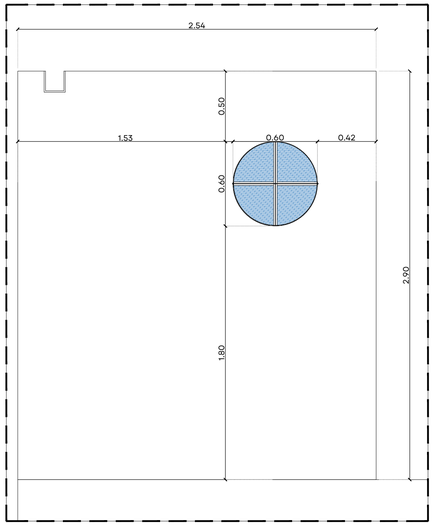


06 FACHADA LATERAL MODULO DE BAÑOS
ESCALA 1:20

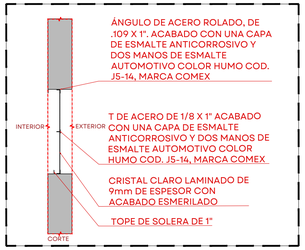

07 CORTE DET. VENTANA BAÑO
ESCALA 1:20

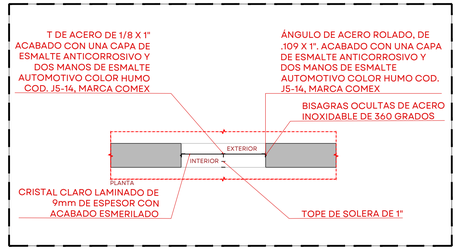

08 PLANTA DET. VENTANA BAÑO
ESCALA 1:20

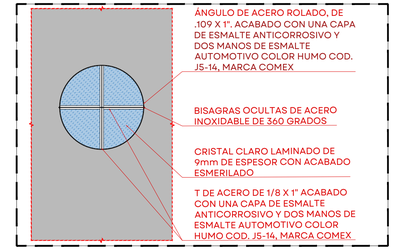

09 DET. VENTANA BAÑO
ESCALA 1:20

JALISCO
GOBIERNO DEL ESTADO

UBICACIÓN:



NOTAS:

SIMBOLOGÍA

- CAMBIO DE ACABADO
- CAMBIO DE NIVEL
- LÍNEA DE SECCIÓN
- NPT+ 0.00 — NIVEL PLANTA
- NPT+ 0.00 / NLT+ 0.00 — NIVEL SECCIÓN | ALZADO
- PENDIENTE — PENDIENTE
- ÁRBOL EXISTENTE
- ÁRBOL TRASPLANTE
- ÁRBOL PROPUESTO
- ÁREA VERDE
- ACCESO VEHICULAR
- LÍNEA DE ESTADO ACTUAL
- LÍMITE DE INTERVENCIÓN
- POSTE CFE
- POSTE TELEFONO
- REGISTRO CIRCULAR
- REGISTRO CUADRADO
- LUMINARIA DE PISO
- LUMINARIA PUNTA POSTE
- LUMINARIA VEHICULAR
- BANCA
- **NPT** — NIVEL DE PISO TERMINADO
- **NLIT** — NIVEL LECHO INFERIOR DE TRABE
- **NLSC** — NIVEL LECHO SUPERIOR DE CORNISA
- **NLIC** — NIVEL LECHO INFERIOR DE CORNISA
- **NP** — NIVEL DE PRETIL
- **NLSD** — NIVEL LECHO SUPERIOR DALA
- **NLIL** — NIVEL LECHO INFERIOR LOSA
- **NLSL** — NIVEL LECHO SUPERIOR LOSA
- **NB** — NIVEL DE BANQUETA
- **BAP** — BAJADA DE AGUA PLUVIAL
- **BAN** — BAJADA AGUAS NEGRAS

AUTORIZACIÓN:

Arq. Douglas Rodriguez Perea
Director General de Arquitectura y Urbanismo

Arq. Daniel Benitez Núñez
Director de Diseño Urbano

DATOS GENERALES:

Localización: C. Zaragoza
Municipio: Puerto Vallarta

PROYECTO:

Construcción de cruceros seguros, banquetas, escaleras, gradas, pérgola, iluminación y mobiliario urbano en la rinconada Zaragoza, entre la calle Matamoros y calle Miramar, en el municipio de Puerto Vallarta, Jalisco.

CONTENIDO:


DETALLES MODULO DE BAÑOS

ESCALA:	FECHA:	CLAVE DE PLANO:
INDICADA	Nov. 2026	DET_05

RINCONADA ZARAGOZA PUERTO VALLARTA, JALISCO. SIOP-E-TUR-OB-LP-0993-2026

Infraestructura y Obra Pública


64_RIVA_DET_SIOP-E-TUR-OB-LP-0993-2026.dwg

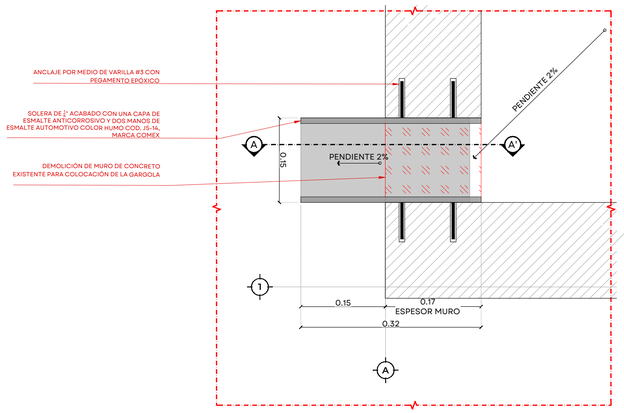


01 DET. GARGOLA PLANTA
ESCALA 1:5




04 DET. PUERTA DE CUARTO HIDRAULICO
ESCALA 1:25

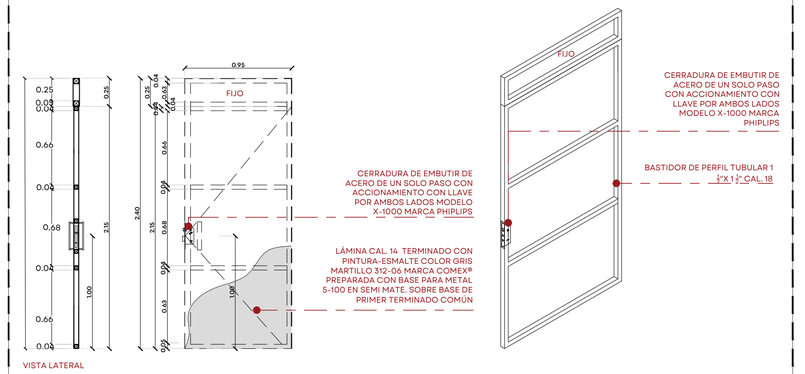


05 DET. PUERTA BAÑO
ESCALA 1:25

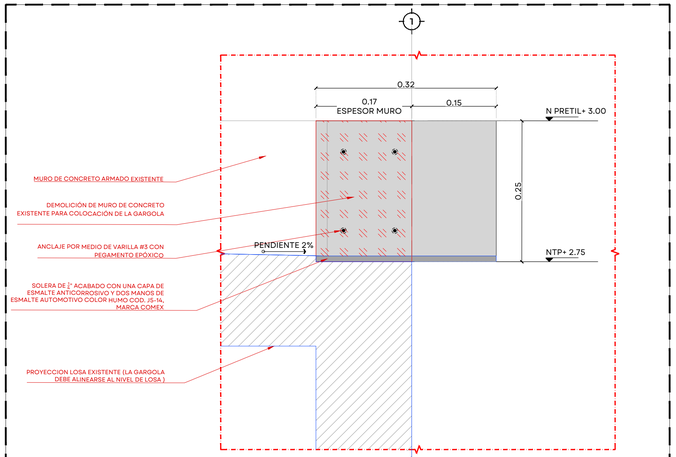

02 DET. GARGOLA SECCIÓN A-A'
ESCALA 1:5

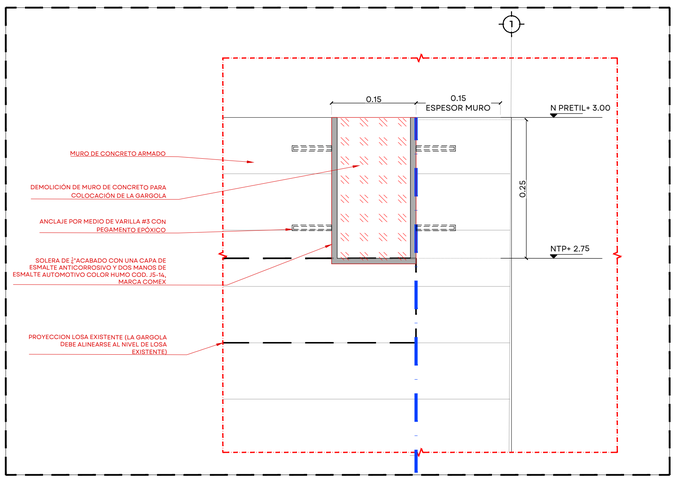

03 DET. GARGOLA ALZADO
ESCALA 1:5

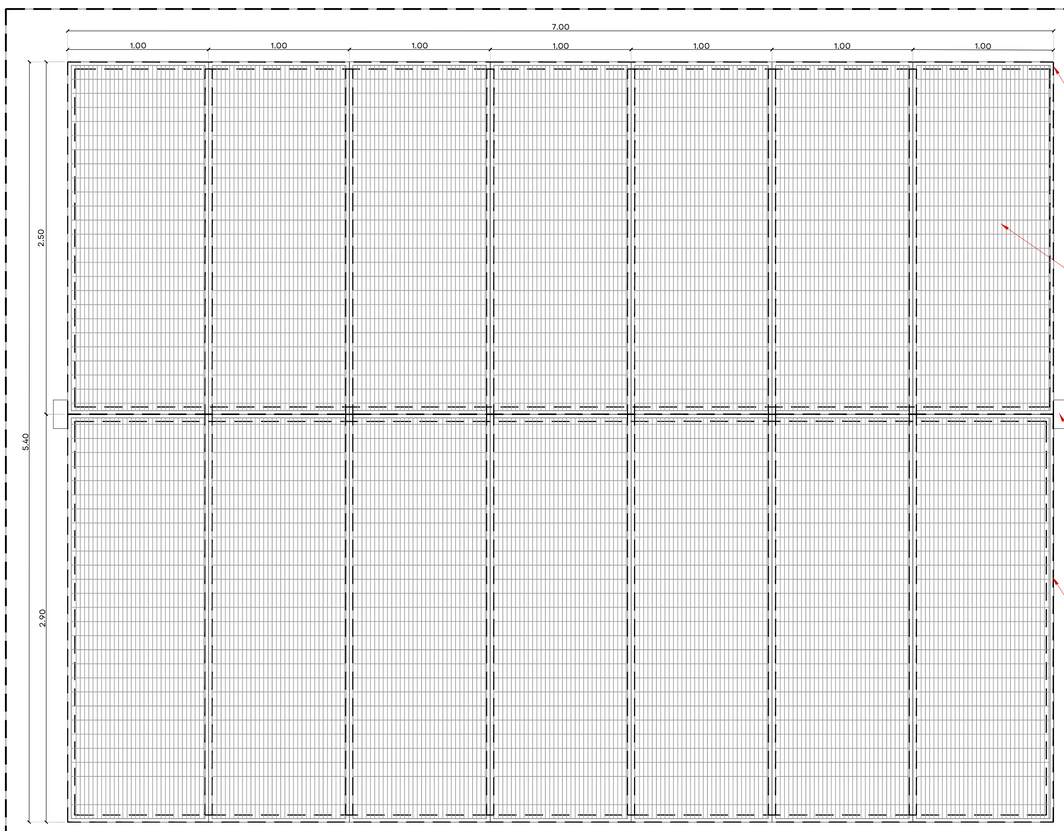

06 DET. PERGOLA
ESCALA 1:20

JALISCO
GOBIERNO DEL ESTADO

UBICACIÓN:



NOTAS:

SIMBOLOGÍA

- CAMBIO DE ACABADO
- CAMBIO DE NIVEL
- LÍNEA DE SECCIÓN
- NPT+ 0.00 NIVEL PLANTA
- NPT+ 0.00 NIVEL SECCIÓN | ALZADO
- PENDIENTE PENDIENTE
- ÁRBOL EXISTENTE
- ÁRBOL TRASPLANTE
- ÁRBOL PROPUESTO
- ÁREA VERDE
- ACCESO VEHICULAR
- LÍNEA DE ESTADO ACTUAL
- LÍMITE DE INTERVENCIÓN
- POSTE CFE
- POSTE TELEFONO
- REGISTRO CIRCULAR
- REGISTRO CUADRADO
- LUMINARIA DE PISO
- LUMINARIA PUNTA POSTE
- LUMINARIA VEHICULAR
- BANCA
- **NPT** NIVEL DE PISO TERMINADO
- **NLIT** NIVEL LECHO INFERIOR DE TRABE
- **NLSC** NIVEL LECHO SUPERIOR DE CORNISA
- **NLIC** NIVEL LECHO INFERIOR DE CORNISA
- **NP** NIVEL DE PRETIL
- **NLSD** NIVEL LECHO SUPERIOR DALA
- **NLIL** NIVEL LECHO INFERIOR LOSA
- **NLSL** NIVEL LECHO SUPERIOR LOSA
- **NB** NIVEL DE BANQUETA
- **BAP** BAJADA DE AGUA PLUVIAL
- **BAN** BAJADA AGUAS NEGRAS

AUTORIZACIÓN:

Arq. Douglas Rodríguez Perea
Director General de Arquitectura y Urbanismo

Arq. Daniel Benitez Núñez
Director de Diseño Urbano

DATOS GENERALES:

Localización: C. Zaragoza
Municipio: Puerto Vallarta

PROYECTO:

Construcción de cruceros seguros, banquetas, escaleras, gradas, pérgola, iluminación y mobiliario urbano en la rinconada Zaragoza, entre la calle Matamoros y calle Miramar, en el municipio de Puerto Vallarta, Jalisco.

CONTENIDO:


DETALLES

ESCALA:	FECHA:	CLAVE DE PLANO:
INDICADA	Nov. 2026	DET_06

RINCONADA ZARAGOZA PUERTO VALLARTA, JALISCO. SIOP-E-TUR-OB-LP-0993-2026

Infraestructura y Obra Pública

64_RIVA_DET_SIOP-E-TUR-OB-LP-0993-2026.dwg

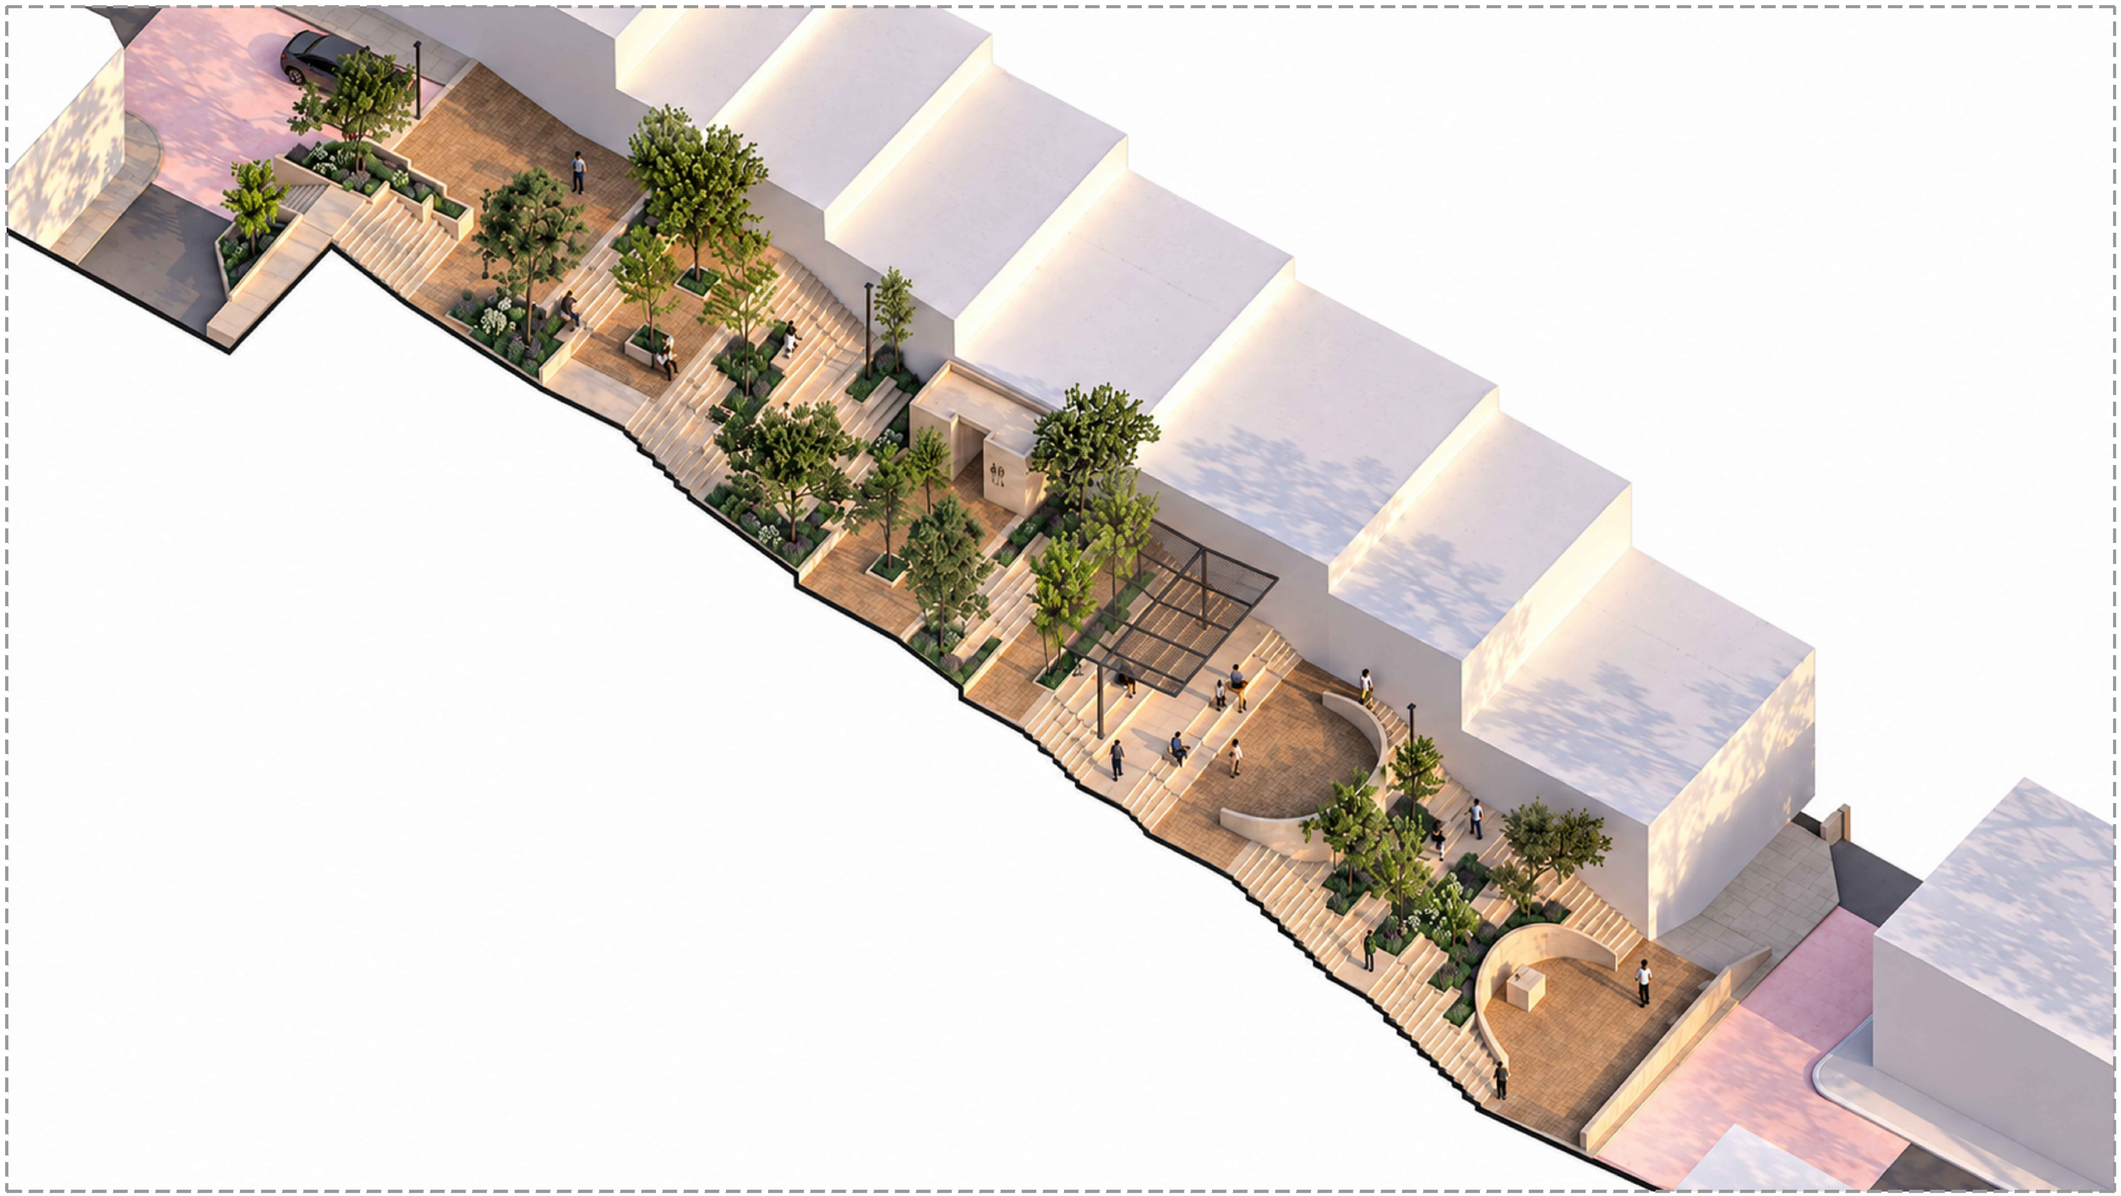

01 ISOMÉTRICO OBJETIVO
S/E

64_RIVA_DET_SIOP-E-TUR-OB-LP-0993-2026.dwg

JALISCO
GOBIERNO DEL ESTADO

UBICACIÓN:



NOTAS:

SIMBOLOGÍA

- CAMBIO DE ACABADO
- CAMBIO DE NIVEL
- LÍNEA DE SECCIÓN
- NIVEL PLANTA
- NIVEL SECCIÓN | ALZADO
- PENDIENTE
- ÁRBOL EXISTENTE
- ÁRBOL TRASPLANTE
- ÁRBOL PROPUESTO
- ÁREA VERDE
- ACCESO VEHICULAR
- LÍNEA DE ESTADO ACTUAL
- LÍMITE DE INTERVENCIÓN
- POSTE CFE
- POSTE TELEFONO
- REGISTRO CIRCULAR
- REGISTRO CUADRADO
- LUMINARIA DE PISO
- LUMINARIA PUNTA POSTE
- LUMINARIA VEHICULAR
- BANCA
- **NPT** NIVEL DE PISO TERMINADO
- **NLIT** NIVEL LECHO INFERIOR DE TRABE
- **NLSC** NIVEL LECHO SUPERIOR DE CORNISA
- **NLIC** NIVEL LECHO INFERIOR DE CORNISA
- **NP** NIVEL DE PRETIL
- **NLSD** NIVEL LECHO SUPERIOR DALA
- **NLIL** NIVEL LECHO INFERIOR LOSA
- **NLSL** NIVEL LECHO SUPERIOR LOSA
- **NB** NIVEL DE BANQUETA
- **BAP** BAJADA DE AGUA PLUVIAL
- **BAN** BAJADA AGUAS NEGRAS

AUTORIZACIÓN:

Arq. Douglas Rodriguez Perea
Director General de Arquitectura y Urbanismo

Arq. Daniel Benitez Núñez
Director de Diseño Urbano

DATOS GENERALES:

Localización: C. Zaragoza
Municipio: Puerto Vallarta

PROYECTO:

Construcción de cruceros seguros, banquetas, escaleras, gradas, pérgola, iluminación y mobiliario urbano en la rinconada Zaragoza, entre la calle Matamoros y calle Miramar, en el municipio de Puerto Vallarta, Jalisco.

CONTENIDO:

ISOMÉTRICO

ESCALA:	FECHA:	CLAVE DE PLANO:
S/E	Nov. 2026	DET_07

Infraestructura y Obra Pública

RINCONADA ZARAGOZA PUERTO VALLARTA, JALISCO. SIOP-E-TUR-OB-LP-0993-2026



01 IMAGEN OBJETIVO 01
S/E



02 IMAGEN OBJETIVO 02
S/E



03 IMAGEN OBJETIVO 03
S/E

64_RIVA_DET_SIOP-E-TUR-OB-LP-0993-2026.dwg

JALISCO
GOBIERNO DEL ESTADO

UBICACIÓN:



NOTAS:

SIMBOLOGÍA

- CAMBIO DE ACABADO
- CAMBIO DE NIVEL
- LÍNEA DE SECCIÓN
- NPT+ 0.00 NIVEL PLANTA
- NPT+ 0.00 / NSC+ 0.00 NIVEL SECCIÓN | ALZADO
- PENDIENTE PENDIENTE
- ÁRBOL EXISTENTE
- ÁRBOL TRASPLANTE
- ÁRBOL PROPUESTO
- ÁREA VERDE
- ACCESO VEHICULAR
- LÍNEA DE ESTADO ACTUAL
- LÍMITE DE INTERVENCIÓN
- POSTE CFE
- POSTE TELEFONO
- REGISTRO CIRCULAR
- REGISTRO CUADRADO
- LUMINARIA DE PISO
- LUMINARIA PUNTA POSTE
- LUMINARIA VEHICULAR
- BANCA
- **NPT** NIVEL DE PISO TERMINADO
- **NLIT** NIVEL LECHO INFERIOR DE TRABE
- **NLSC** NIVEL LECHO SUPERIOR DE CORNISA
- **NLIC** NIVEL LECHO INFERIOR DE CORNISA
- **NP** NIVEL DE PRETIL
- **NLSD** NIVEL LECHO SUPERIOR DALA
- **NLIL** NIVEL LECHO INFERIOR LOSA
- **NLSL** NIVEL LECHO SUPERIOR LOSA
- **NB** NIVEL DE BANQUETA
- **BAP** BAJADA DE AGUA PLUVIAL
- **BAN** BAJADA AGUAS NEGRAS

AUTORIZACIÓN:

Arq. Douglas Rodríguez Perea
Director General de Arquitectura y Urbanismo

Arq. Daniel Benítez Núñez
Director de Diseño Urbano

DATOS GENERALES:

Localización: C. Zaragoza
Municipio: Puerto Vallarta

PROYECTO:

Construcción de cruceros seguros, banquetas, escaleras, gradas, pérgola, iluminación y mobiliario urbano en la rinconada Zaragoza, entre la calle Matamoros y calle Miramar, en el municipio de Puerto Vallarta, Jalisco.

CONTENIDO:

IMAGEN OBJETIVO

ESCALA:	FECHA:	CLAVE DE PLANO:
S/E	Nov. 2026	DET_08

Infraestructura y Obra Pública

RINCONADA ZARAGOZA PUERTO VALLARTA, JALISCO. SIOP-E-TUR-OB-LP-0993-2026